

# DOSSIER DE CONSULTATION DES ENTREPRISES

## CONSTRUCTION DE SIX LOGEMENTS SEMI-COLLECTIFS

29360 CLOHARS-CARNOET

ILOT A - Lotissement "Terres Marines"

Rue du Pouldu

Parcelles n°2256, n° 207 et n°203 section D

Maître d'ouvrage



AIGUILLON  
60 Avenue du Canada  
35201 RENNES Cedex 2  
Tél : 02 99 26 44 44

Architecte



L'ATELIER DU BOURG ARCHITECTES  
S.A.R.L. BERTRAND MORAGLIA ARCHITECTE  
3, RUE ROBESPIERRE - LAMBEZELLEC - 29200 BREST  
TEL : 02.98.30.64.21 - EMAIL : bmoraglia@orange.fr  
site web : architecturemoraglia.wordpress.com

SEPTEMBRE 2025





PLAN DE SITUATION


Lieu-dit Langlaziç

Centre-bourg Clohars-Carnoët



PLAN DE SITUATION

Site de Projet

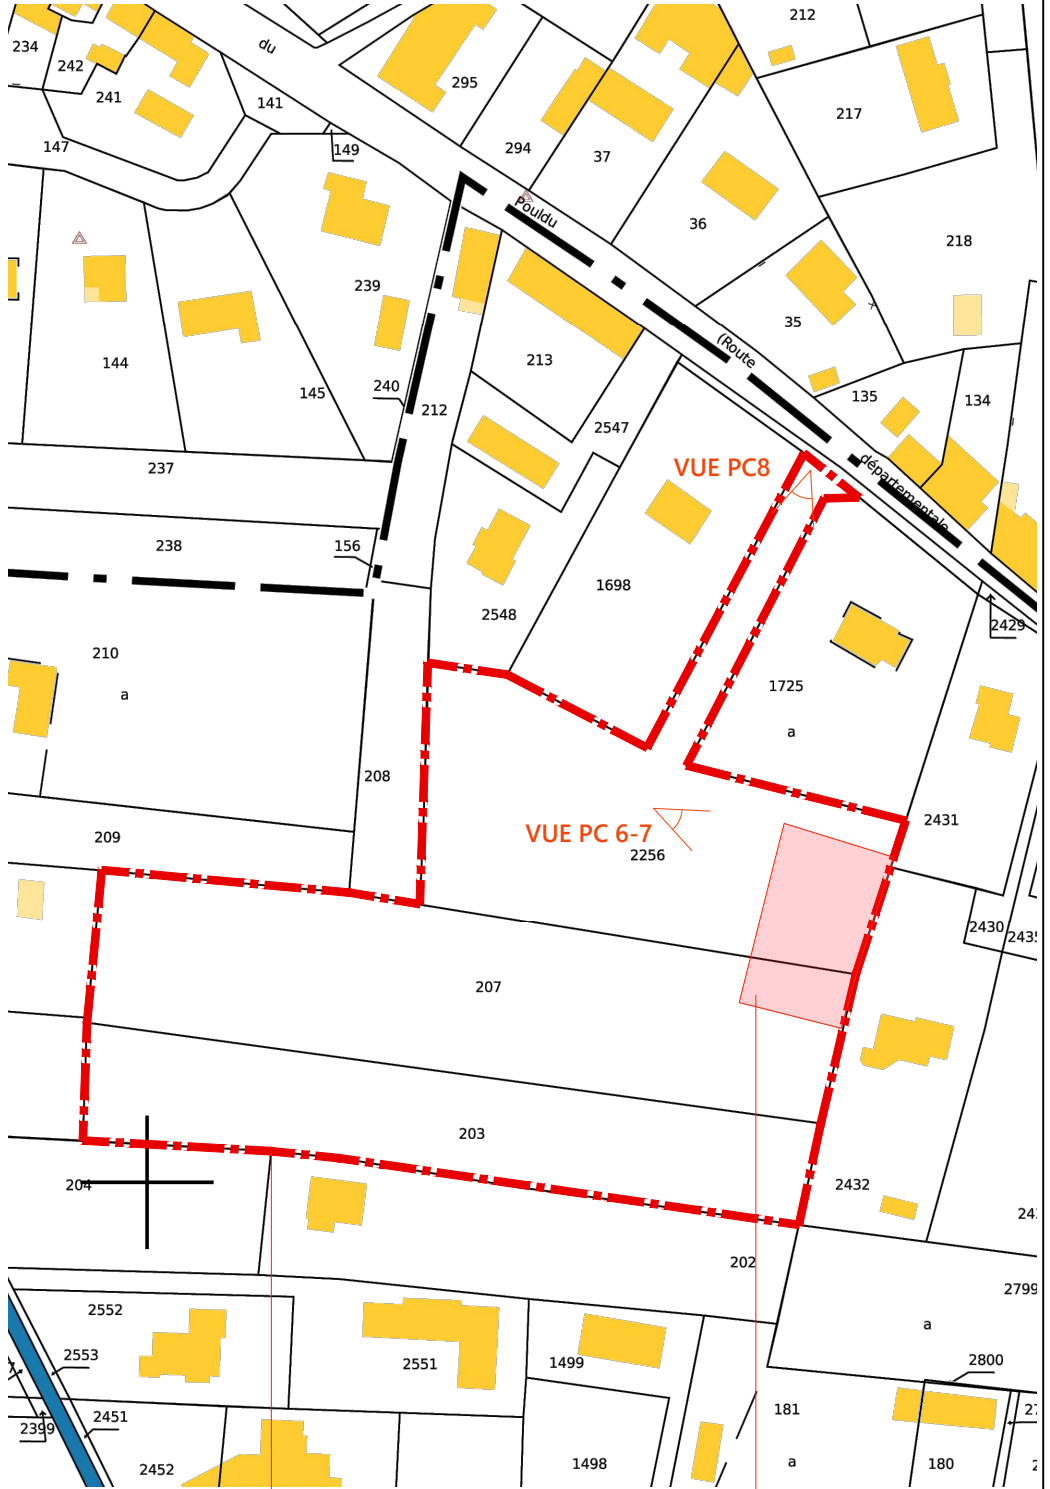






CADASTRE



Parcelle du Projet

Limites du lotissement




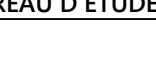

« Les présents plans ne sont pas des plans d'exécution et ne peuvent donc en aucun cas être directement utilisés pour réaliser la construction »

MAITRE D'OUVRAGE		ARCHITECTE	BUREAU D'ETUDES	LANGLAZIC-TERRES MARINES						PRO		
<div><div>AIGUILLON CONSTRUCTION 60 Avenue du Canada 35201 RENNES Cedex 2 Tel: 02 99 26 44 44</div></div>		<div><div>L'ATELIER DU BOURG ARCHITECTES S.A.R.L. BERTRAND MORAGLIA ARCHITECTE 3, RUE ROBESPIERRE - LAMBEZELLEC - 29200 BREST TEL : 02 98 30 64 21 - EMAIL : bmoraglia@orange.fr site web : https://bmoraglia.wixsite.com/ledba</div></div>	<div><div>INGENIERIE</div></div>	INTITULE	PROJET DE 6 LOGEMENTS SEMI-COLLECTIFS	ADRESSE PROJET		"Terres Marines"-ILOT A Rue du Pouldu-Langlaziç 29360 CLOHARS-CARNOËT			BATIMENT:	
				PIECE	PLAN DE SITUATION	ECHELLE	DATE	17-09-25	INDICE:			
									0			
									1.00			
									PLAN N:			

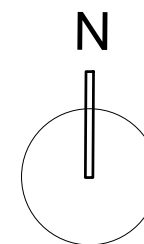
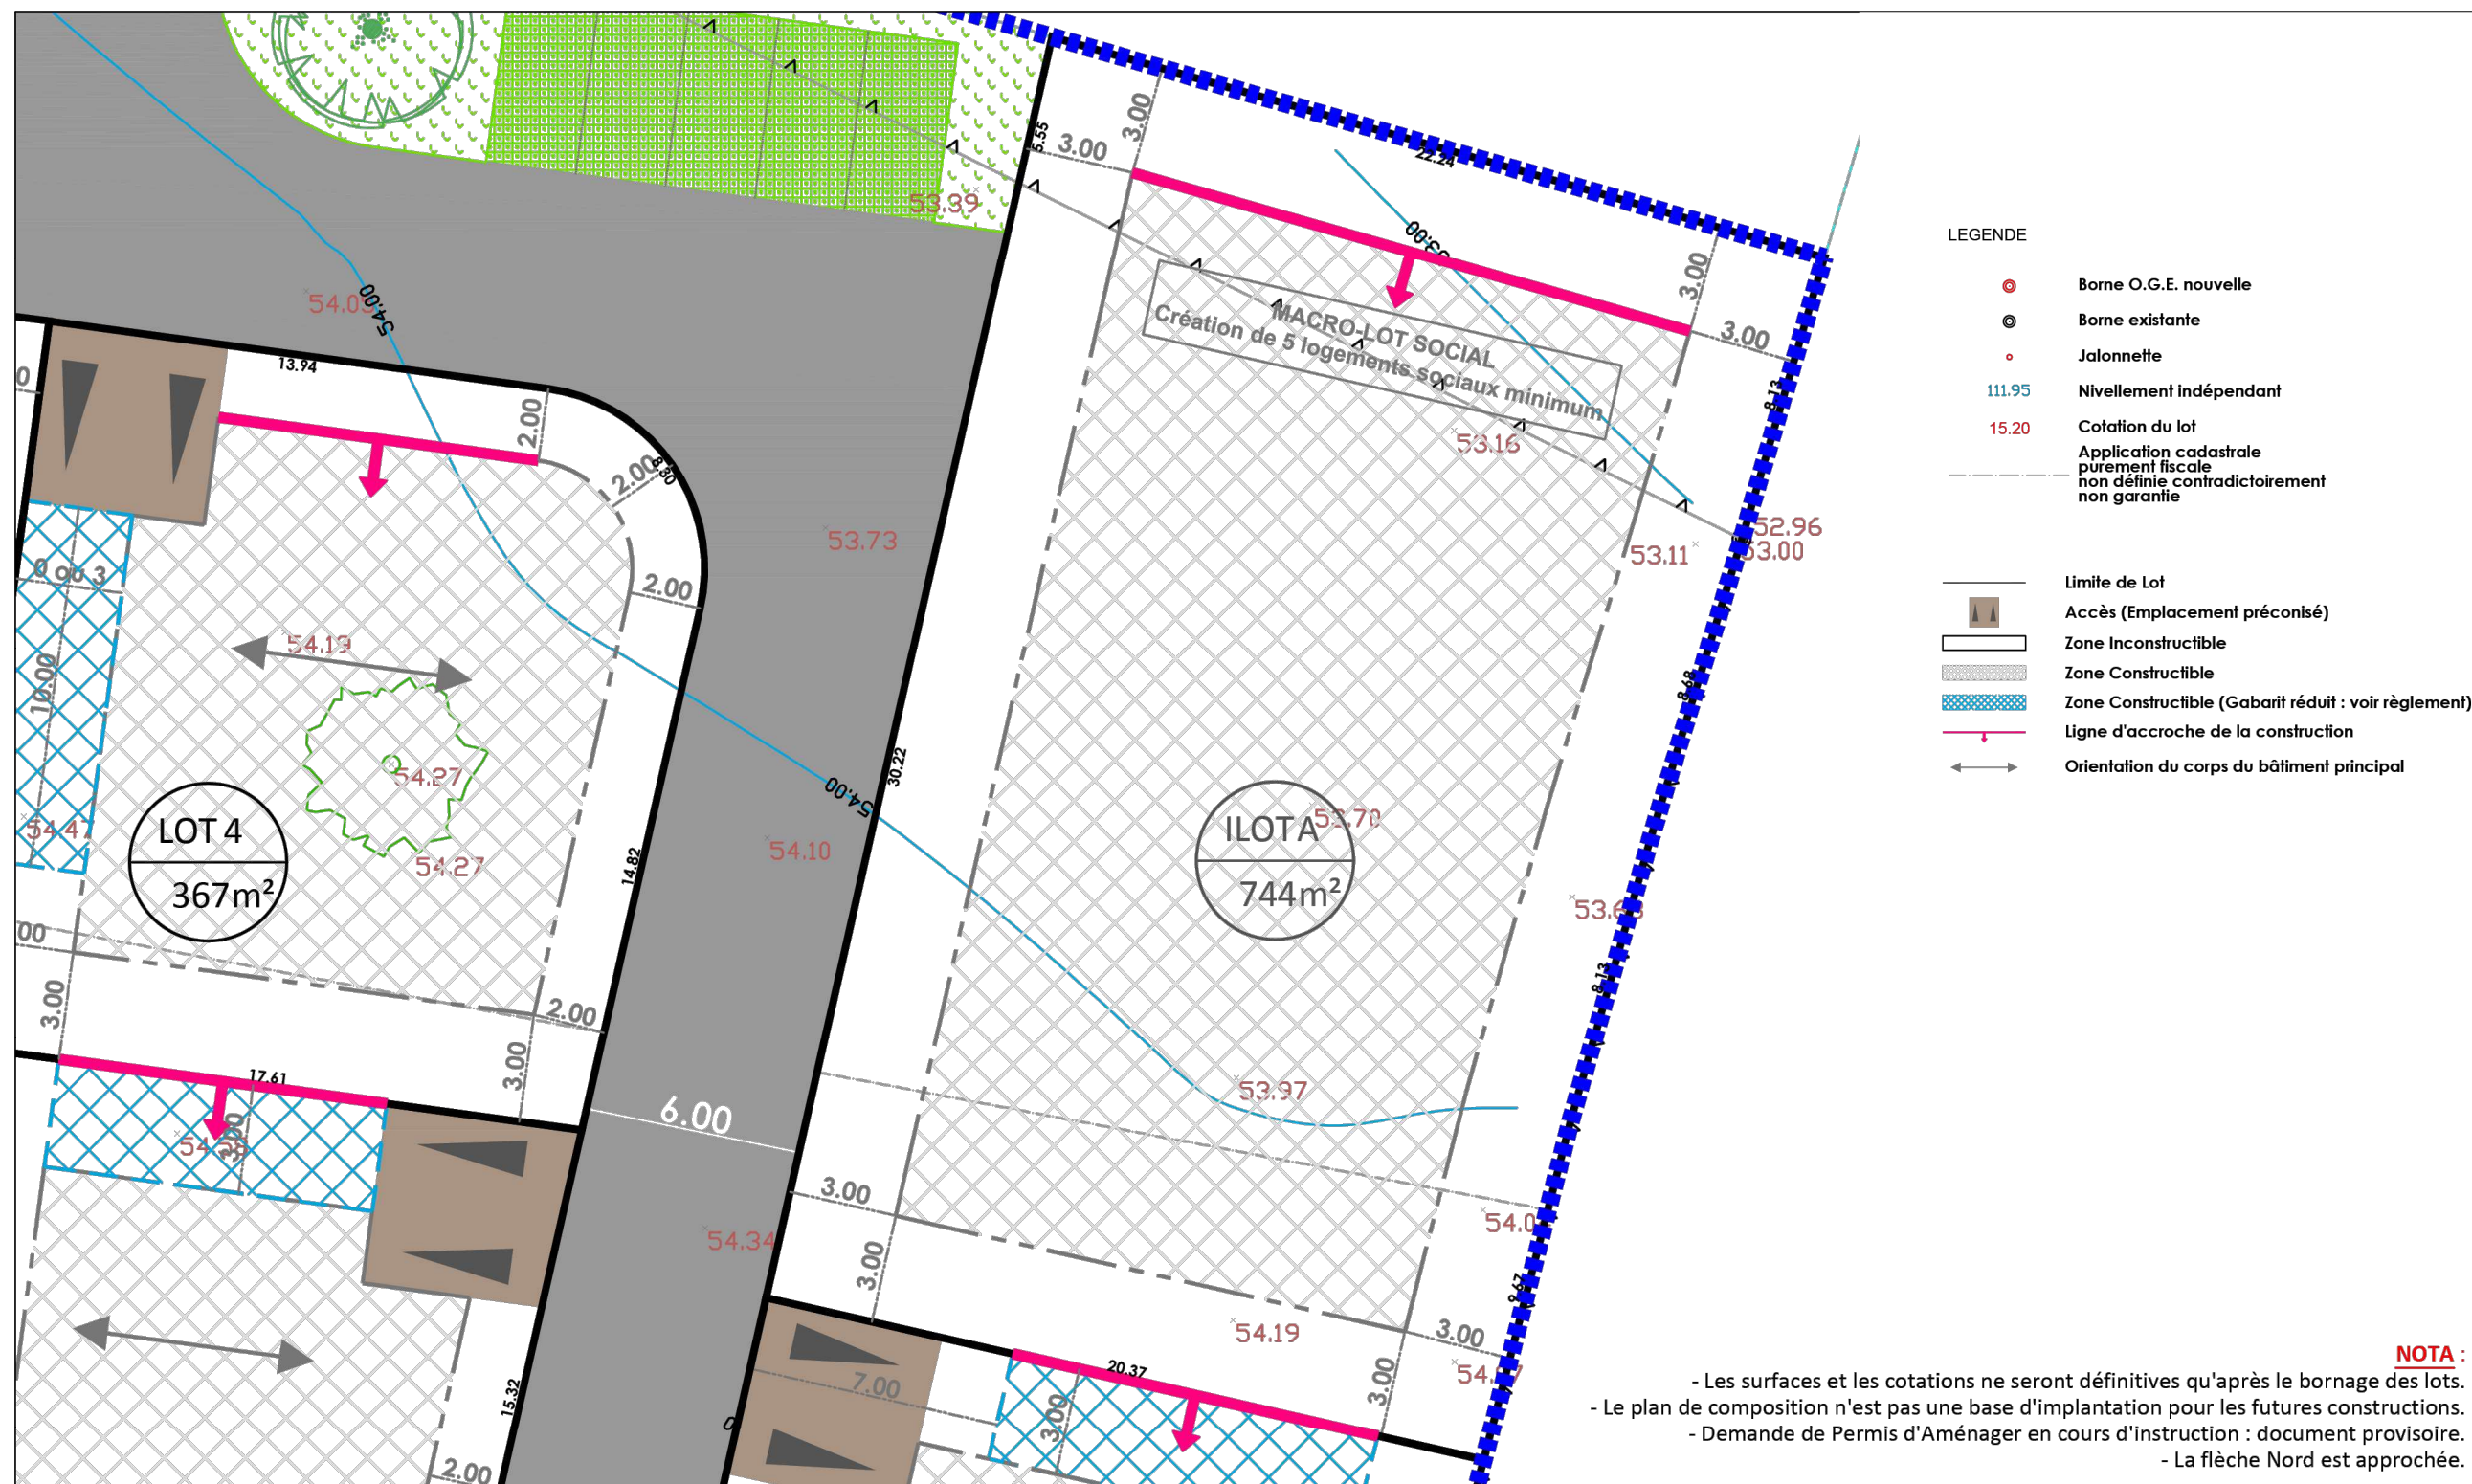









« Les présents plans ne sont pas des plans d'exécution et ne peuvent donc en aucun cas être directement utilisés pour réaliser la construction »

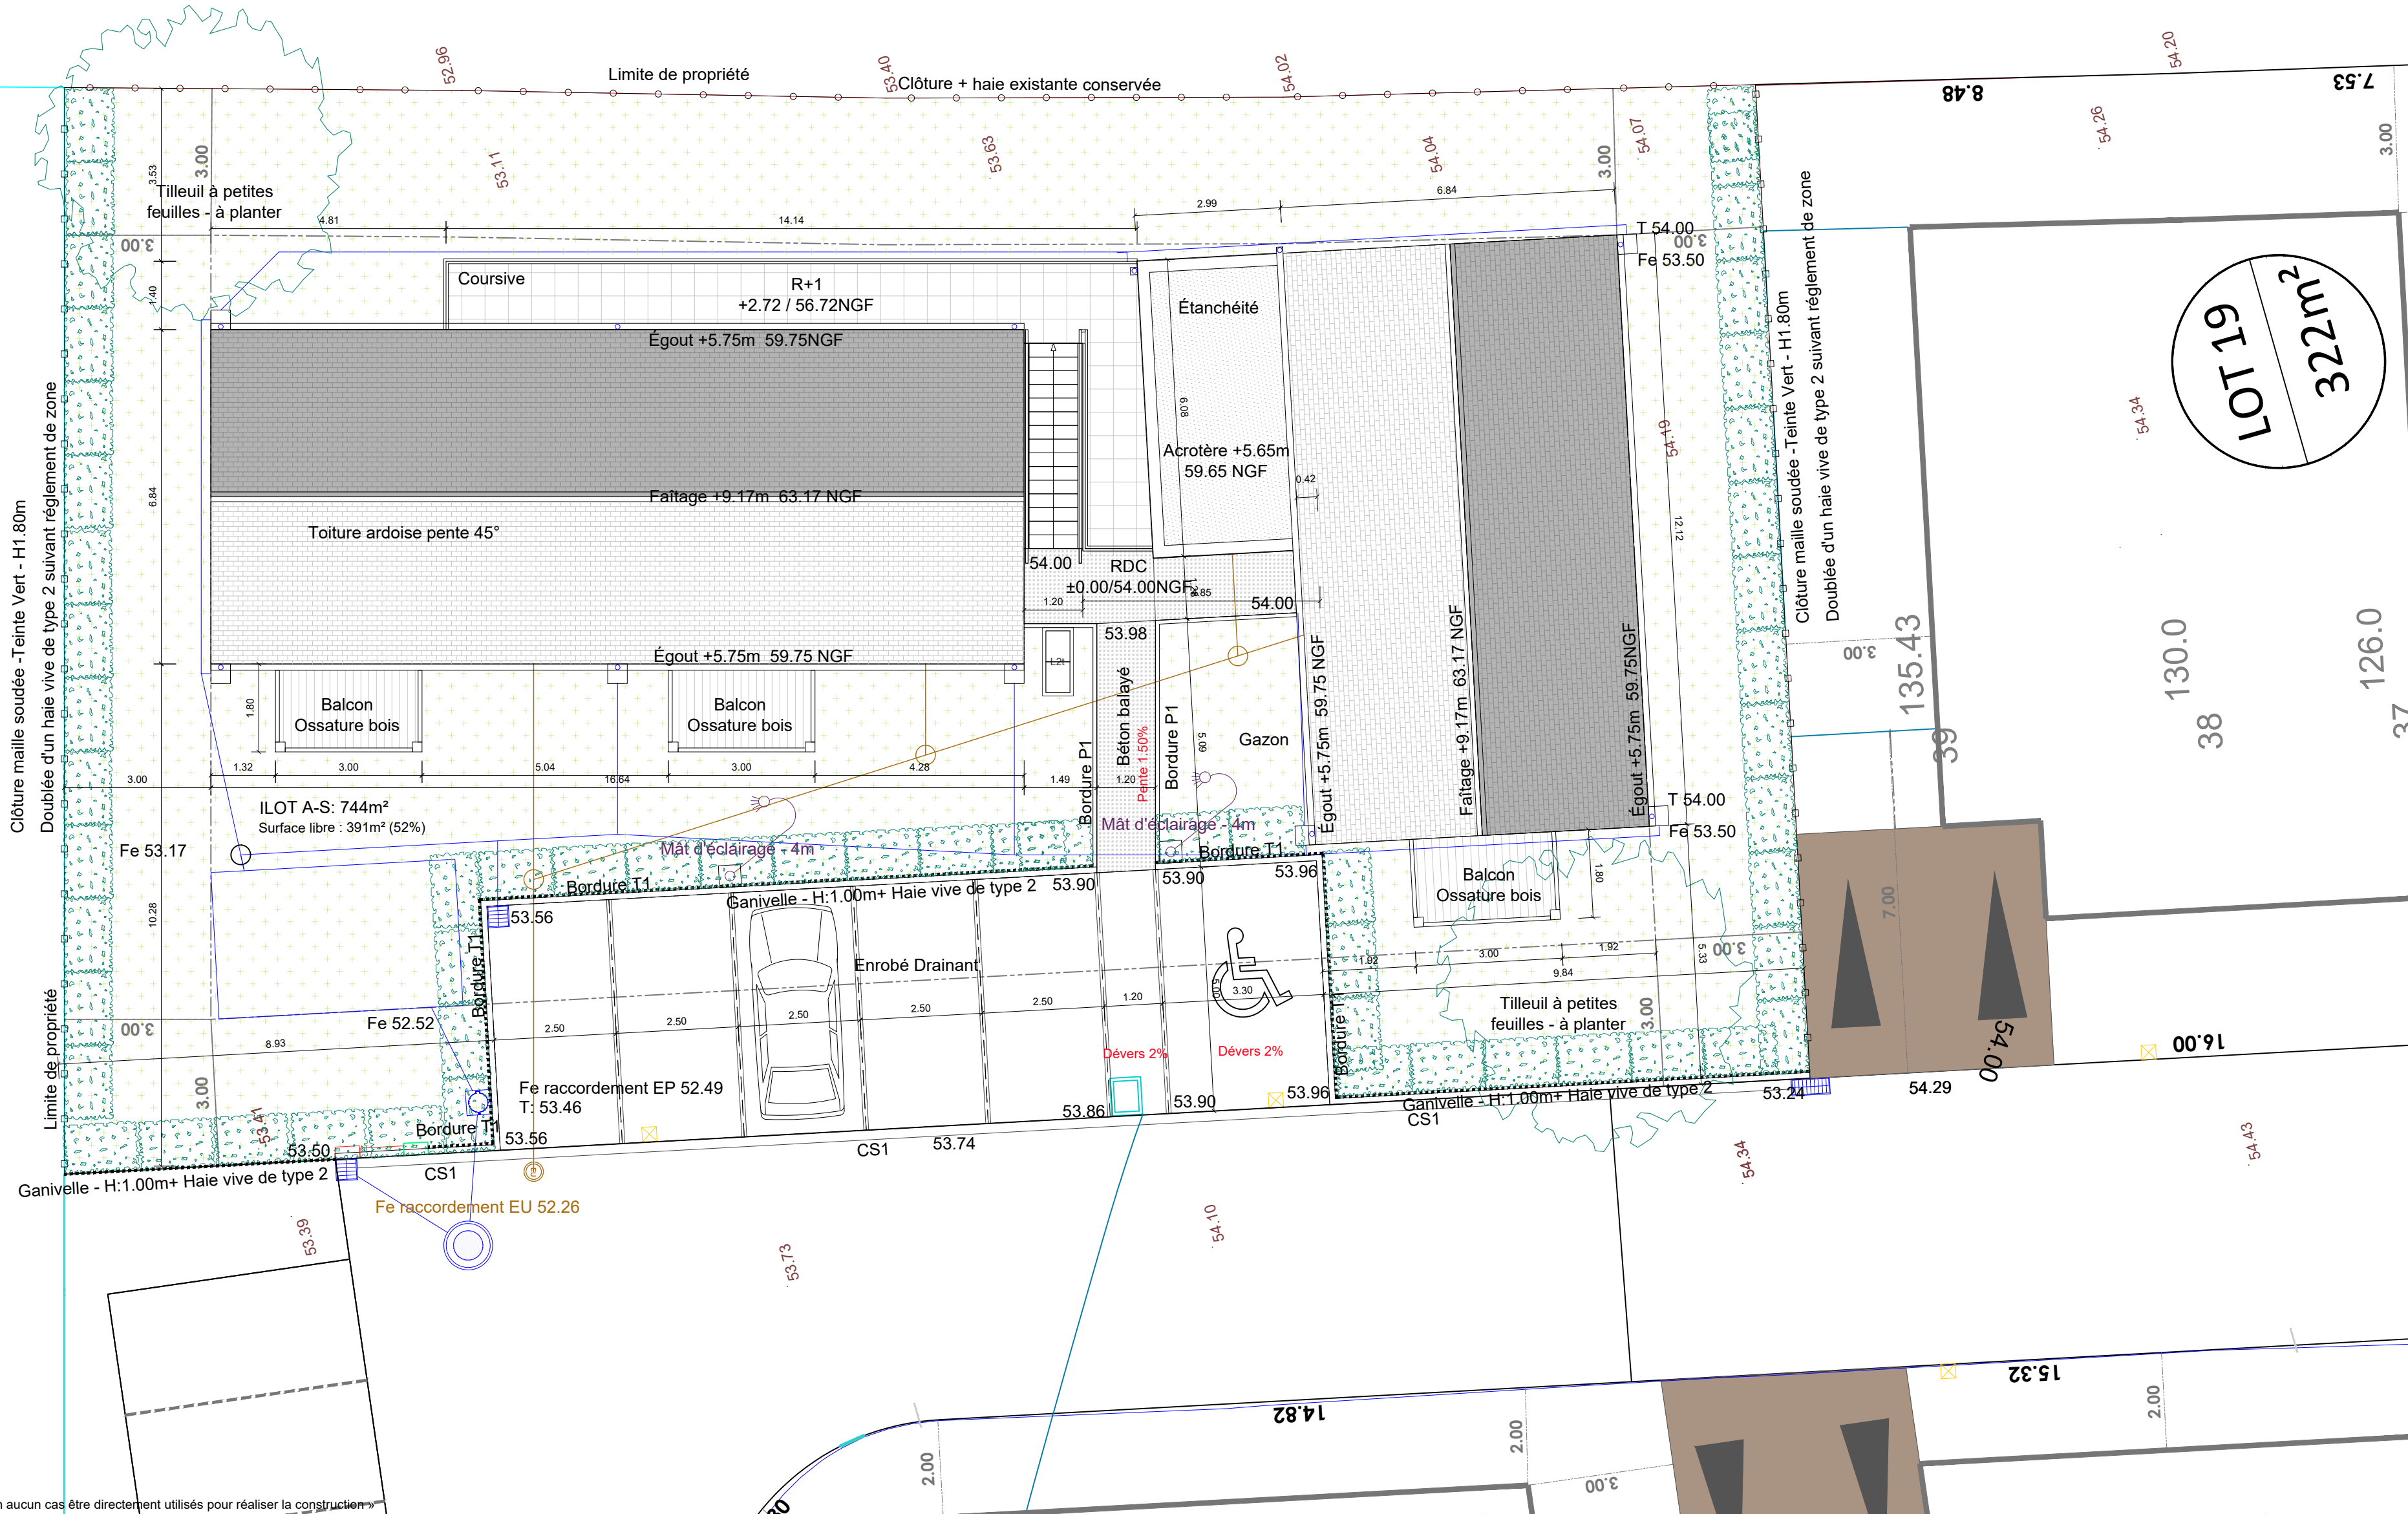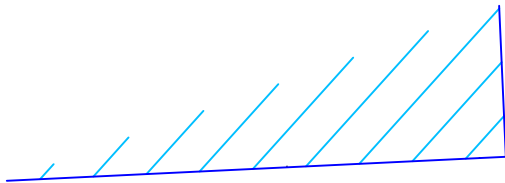MAITRE D'OUVRAGE		ARCHITECTE	BUREAU D'ETUDES	LANGLAZIC-TERRES MARINES							pro	
 <div>AIGUILLON CONSTRUCTION 60 Avenue du Canada 35201 RENNES Cedex 2 Tel: 02 99 26 44 44</div>		 <div>L'ATELIER DU BOURG ARCHITECTES S.A.R.L. BERTRAND MORAGLIA ARCHITECTE 3, RUE ROBESPIERRE - LAMBEZELLEC - 29200 BREST TEL : 02 98 30 64 21 - EMAIL : bmoraglia@orange.fr site web : https://bmoraglia.wixsite.com/ledba</div>	  	INTITULE	PROJET DE 6 LOGEMENTS SEMI-COLLECTIFS		ADRESSE PROJET		"Terres Marines"-ILOT A Rue du Pouldu-Langlazi 29360 CLOHARS-CARNOËT			BATIMENT:  0
				PIECE	EXTRAIT DU PLAN DE COMPOSITION		ECHELLE	1/200	DATE	17-09-25	INDICE:  1.01	
											PLAN N:	






« Les présents plans ne sont pas des plans d'exécution et ne peuvent donc en aucun cas être directement utilisés pour réaliser la construction »


MAÎTRE D'OUVRAGE		ARCHITECTE		ECONOMISTE DE LA CONSTRUCTION		BUREAU D'ETUDES FLUIDES / THERMIQUE		BUREAU D'ETUDES STRUCTURE		LANGLAZIC-TERRES MARINES					PRO	
	AIGUILLON CONSTRUCTION 60 Avenue du Canada 35201 RENNES Cedex 2 Tel: 02 99 26 44 44		L'ATELIER DU BOURG ARCHITECTES S.A.R.L. BERTRAND MORAGIA ARCHITECTE 1, RUE DOBSONNIERE - LANGEZILLIC - 29200 BREST TEL : 02 98 30 64 21 - EMAIL : b.moraglia@orange.fr site web : https://bmoraglia.wixsite.com/ledbe		CONEXE 140, rue Antoine Lavoisier 29860 PLABENNEC 09 83 38 34 49 m.guillard@conexe-bet.fr		atis INGENIERIE 110, rue Charles Nungesser 29490 GUIPAVAS Tel: 02 98 46 32 19 atis@atis.bzh		SECOBA 11, rue Pierre Martin 29200 BREST Tel: 02 98 02 12 30 brest@secoba-bet.fr	INTITULE	PROJET DE 6 LOGEMENTS SEMI-COLLECTIFS	ADRESSE PROJET		"Terres Marines"-ILOT A Rue du Pouldu-Langlazic 29360 CLOHARS-CARNOËT		BATIMENT:
										PIECE	PLAN MASSE PROJET	ECHELLE	1/200	DATE	17-09-25	INDICE: 0 PLAN N: 2.01



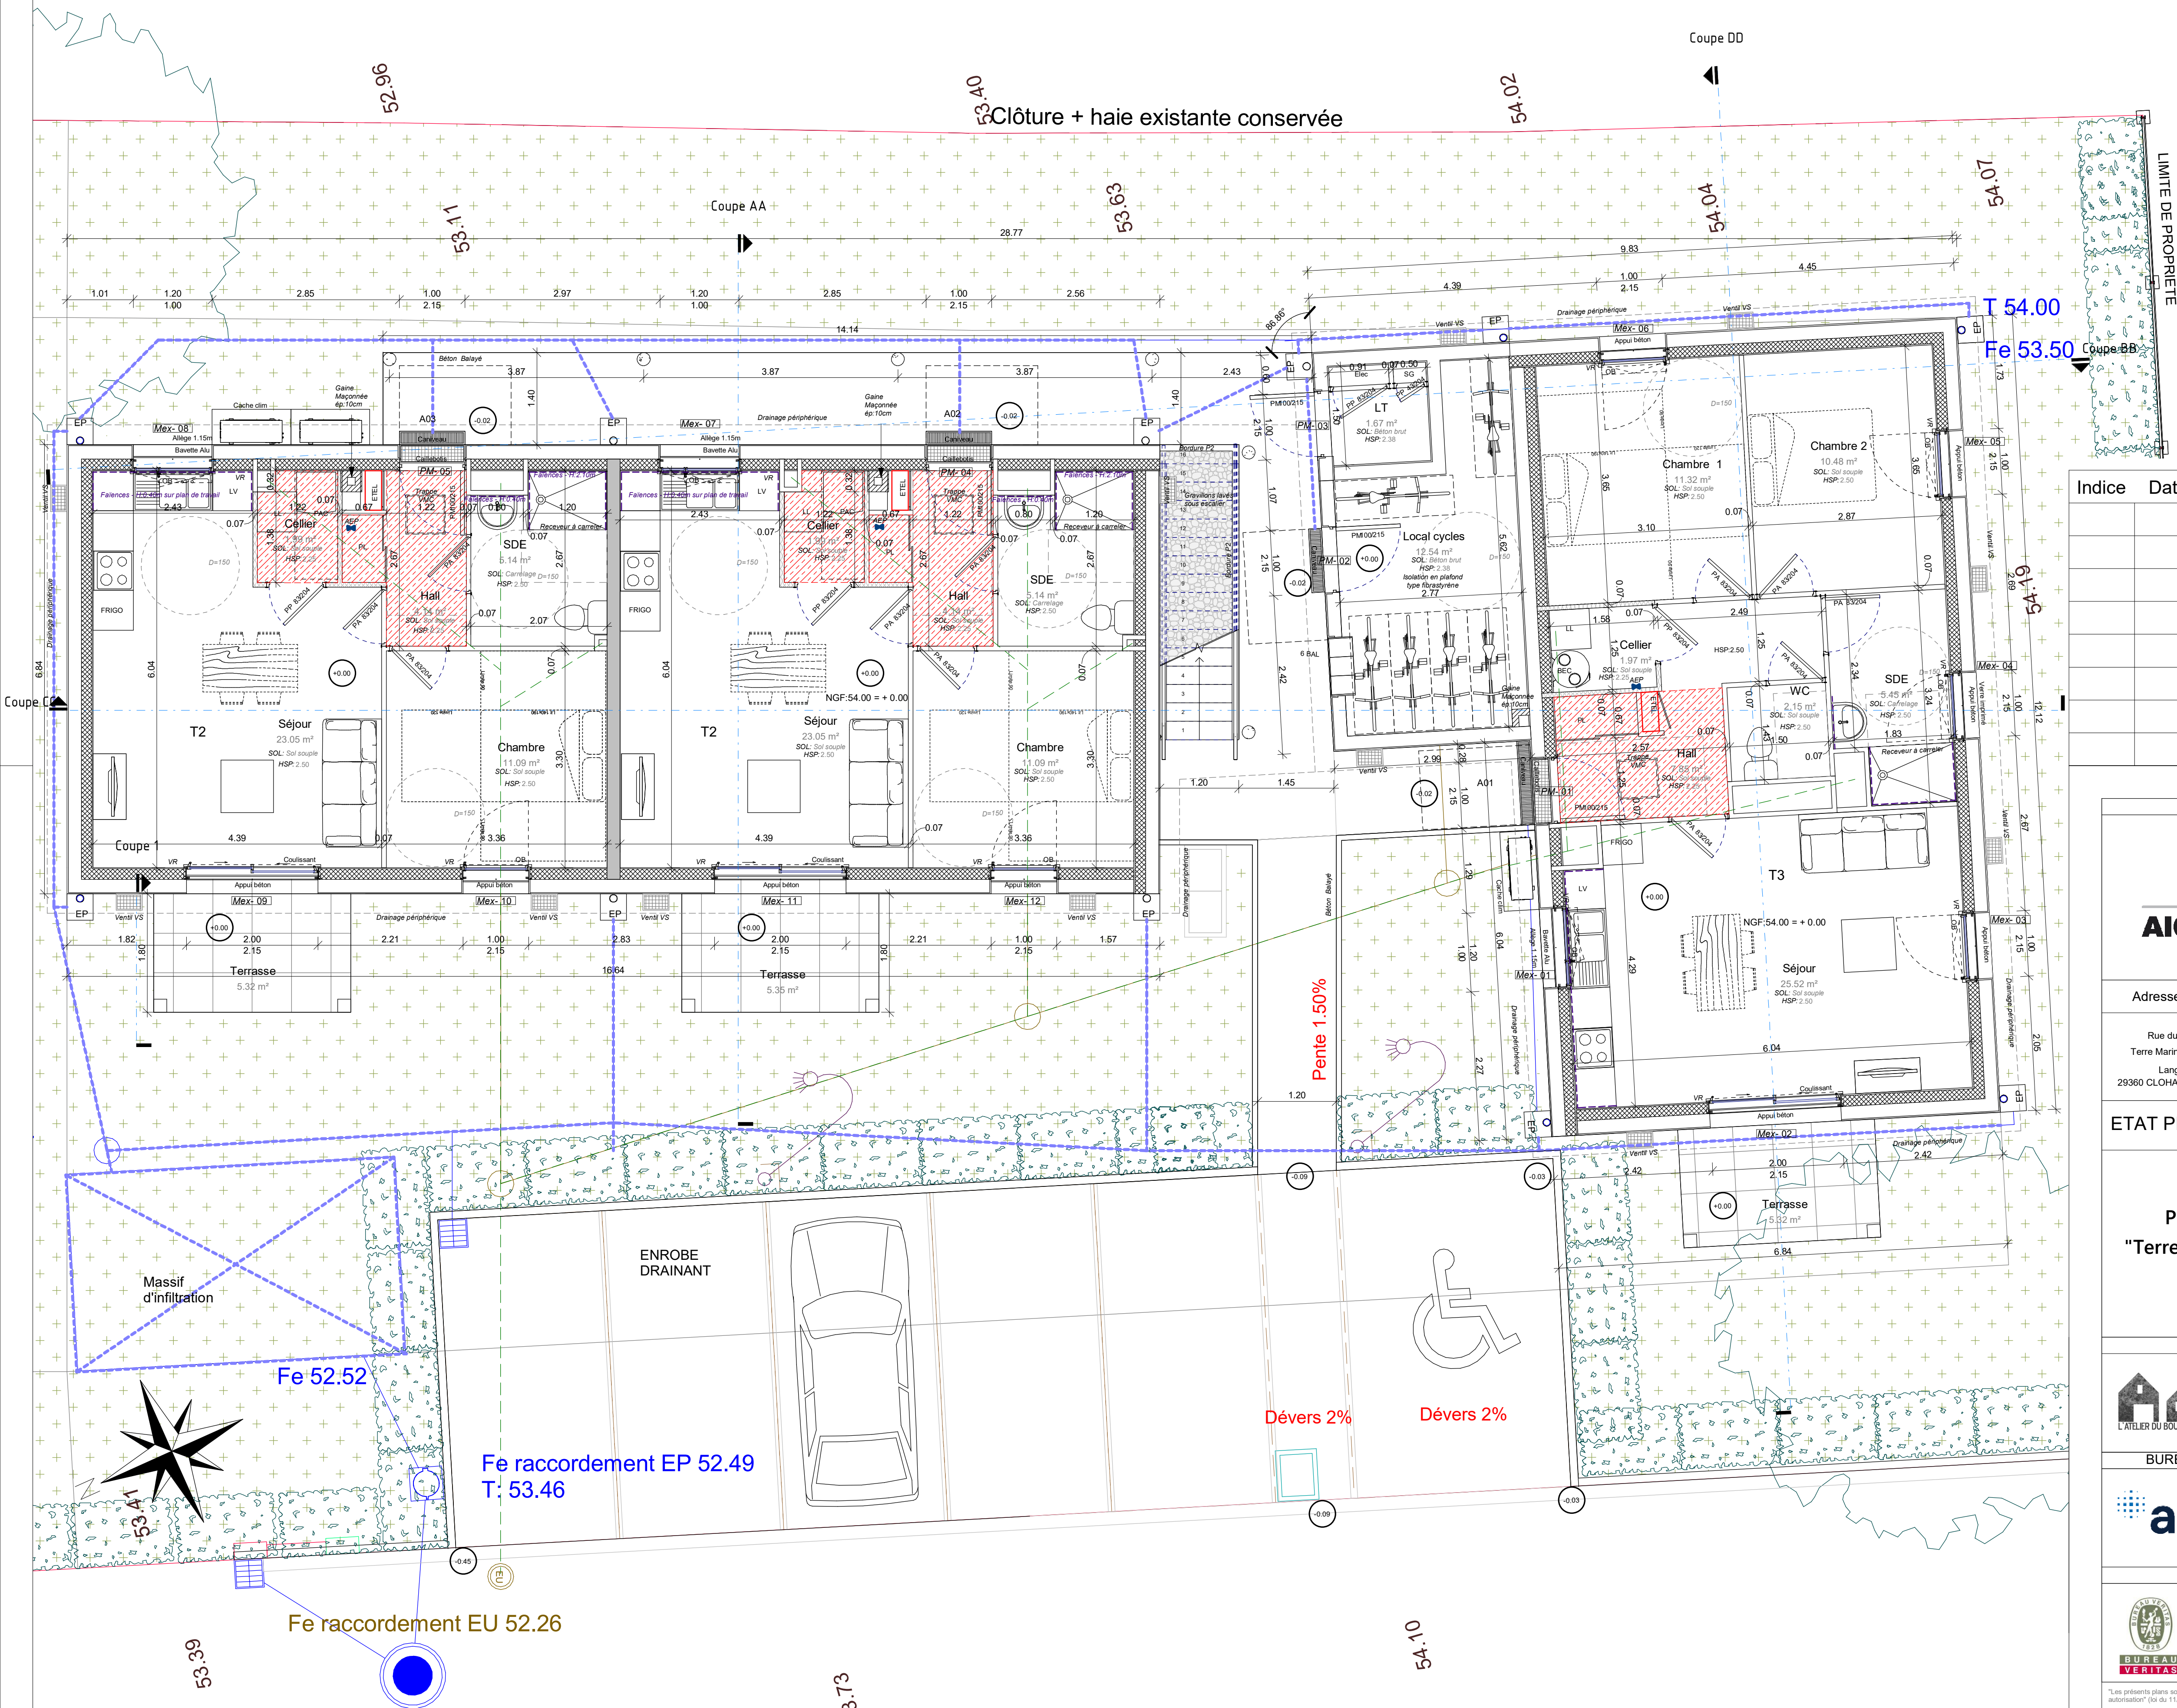

Indice	Date	Modifications apportées

MAITRE D'OUVRAGE

**AIGUILLON**

60, Avenue du Canada  
35000 RENNES

Adresse du projet	Adresse correspondance	Format	Echelle	Date
Rue du Pouldu Terre Marines - ILOT A Langlazik 29360 CLOHARS CARNOET	AIGUILLON CONSTRUCTION 60, Avenue du Canada 35000 RENNES	A1 PAYSAGE	1/50	17/09/25







ETAT PROJETE

PLAN RDC

PHASE  
PRO

PROJET DE 6 LOGEMENTS SEMI-COLLECTIFS  
"Terres Marines" - ILOT A - Rue du Pouldu - Langlazik  
CLOHARS CARNOET

BATIMENT  
**A**  
INDICE  
**0**  
PLAN N°  
**2.02**

ARCHITECTE	ECONOMISTE - OPC
 <b>Bertrand Moraglia Architecte</b> 3, rue Rodière 29200 BREST Tel : 02 98 30 64 21 bmoraglia@orange.fr	 <b>CONEXE</b> 140, rue Antoine Lavoisier 29600 FLABENNEC Tel : 09 83 38 34 49 m.guilard@conexe-bet.fr
BUREAU D'ETUDES ELEC/FLUIDES	BUREAU D'ETUDES STRUCTURE
 <b>atis</b> INGENIERIE 110, rue Charles Nungesser 29490 GUIPAVAS Tel : 02 98 46 32 19 atis@atis-bzh	 <b>SECOPA</b> 11, rue Pierre Martin 29200 BREST Tel : 02 98 02 12 30 brest@secopa-bet.fr
BUREAU DE CONTROLE	SPS
 <b>BUREAU VERITAS</b> 26, rue de l'Eau Blanche 29200 BREST Tel : 09 69 39 10 09 vincent.leroy@bureauveritas.com	 <b>APAVE</b> 12, allée Claude Darven 29000 QUIMPER Tel : 02 98 10 09 08 david.couderc@apave.com


\*Les présents plans sont des plans de principe et ne peuvent être utilisés comme plans d'exécution. Ils sont notre propriété exclusive et ne peuvent être communiqués, reproduits ou exécutés sans notre autorisation" (n° du 11/03/1957)






"Les présents plans sont des plans de principe et ne peuvent être utilisés comme plans d'exécution. Ils sont notre propriété exclusive et ne peuvent être communiqués, reproduits ou exécutés sans notre autorisation" (loi du 11/03/1957)



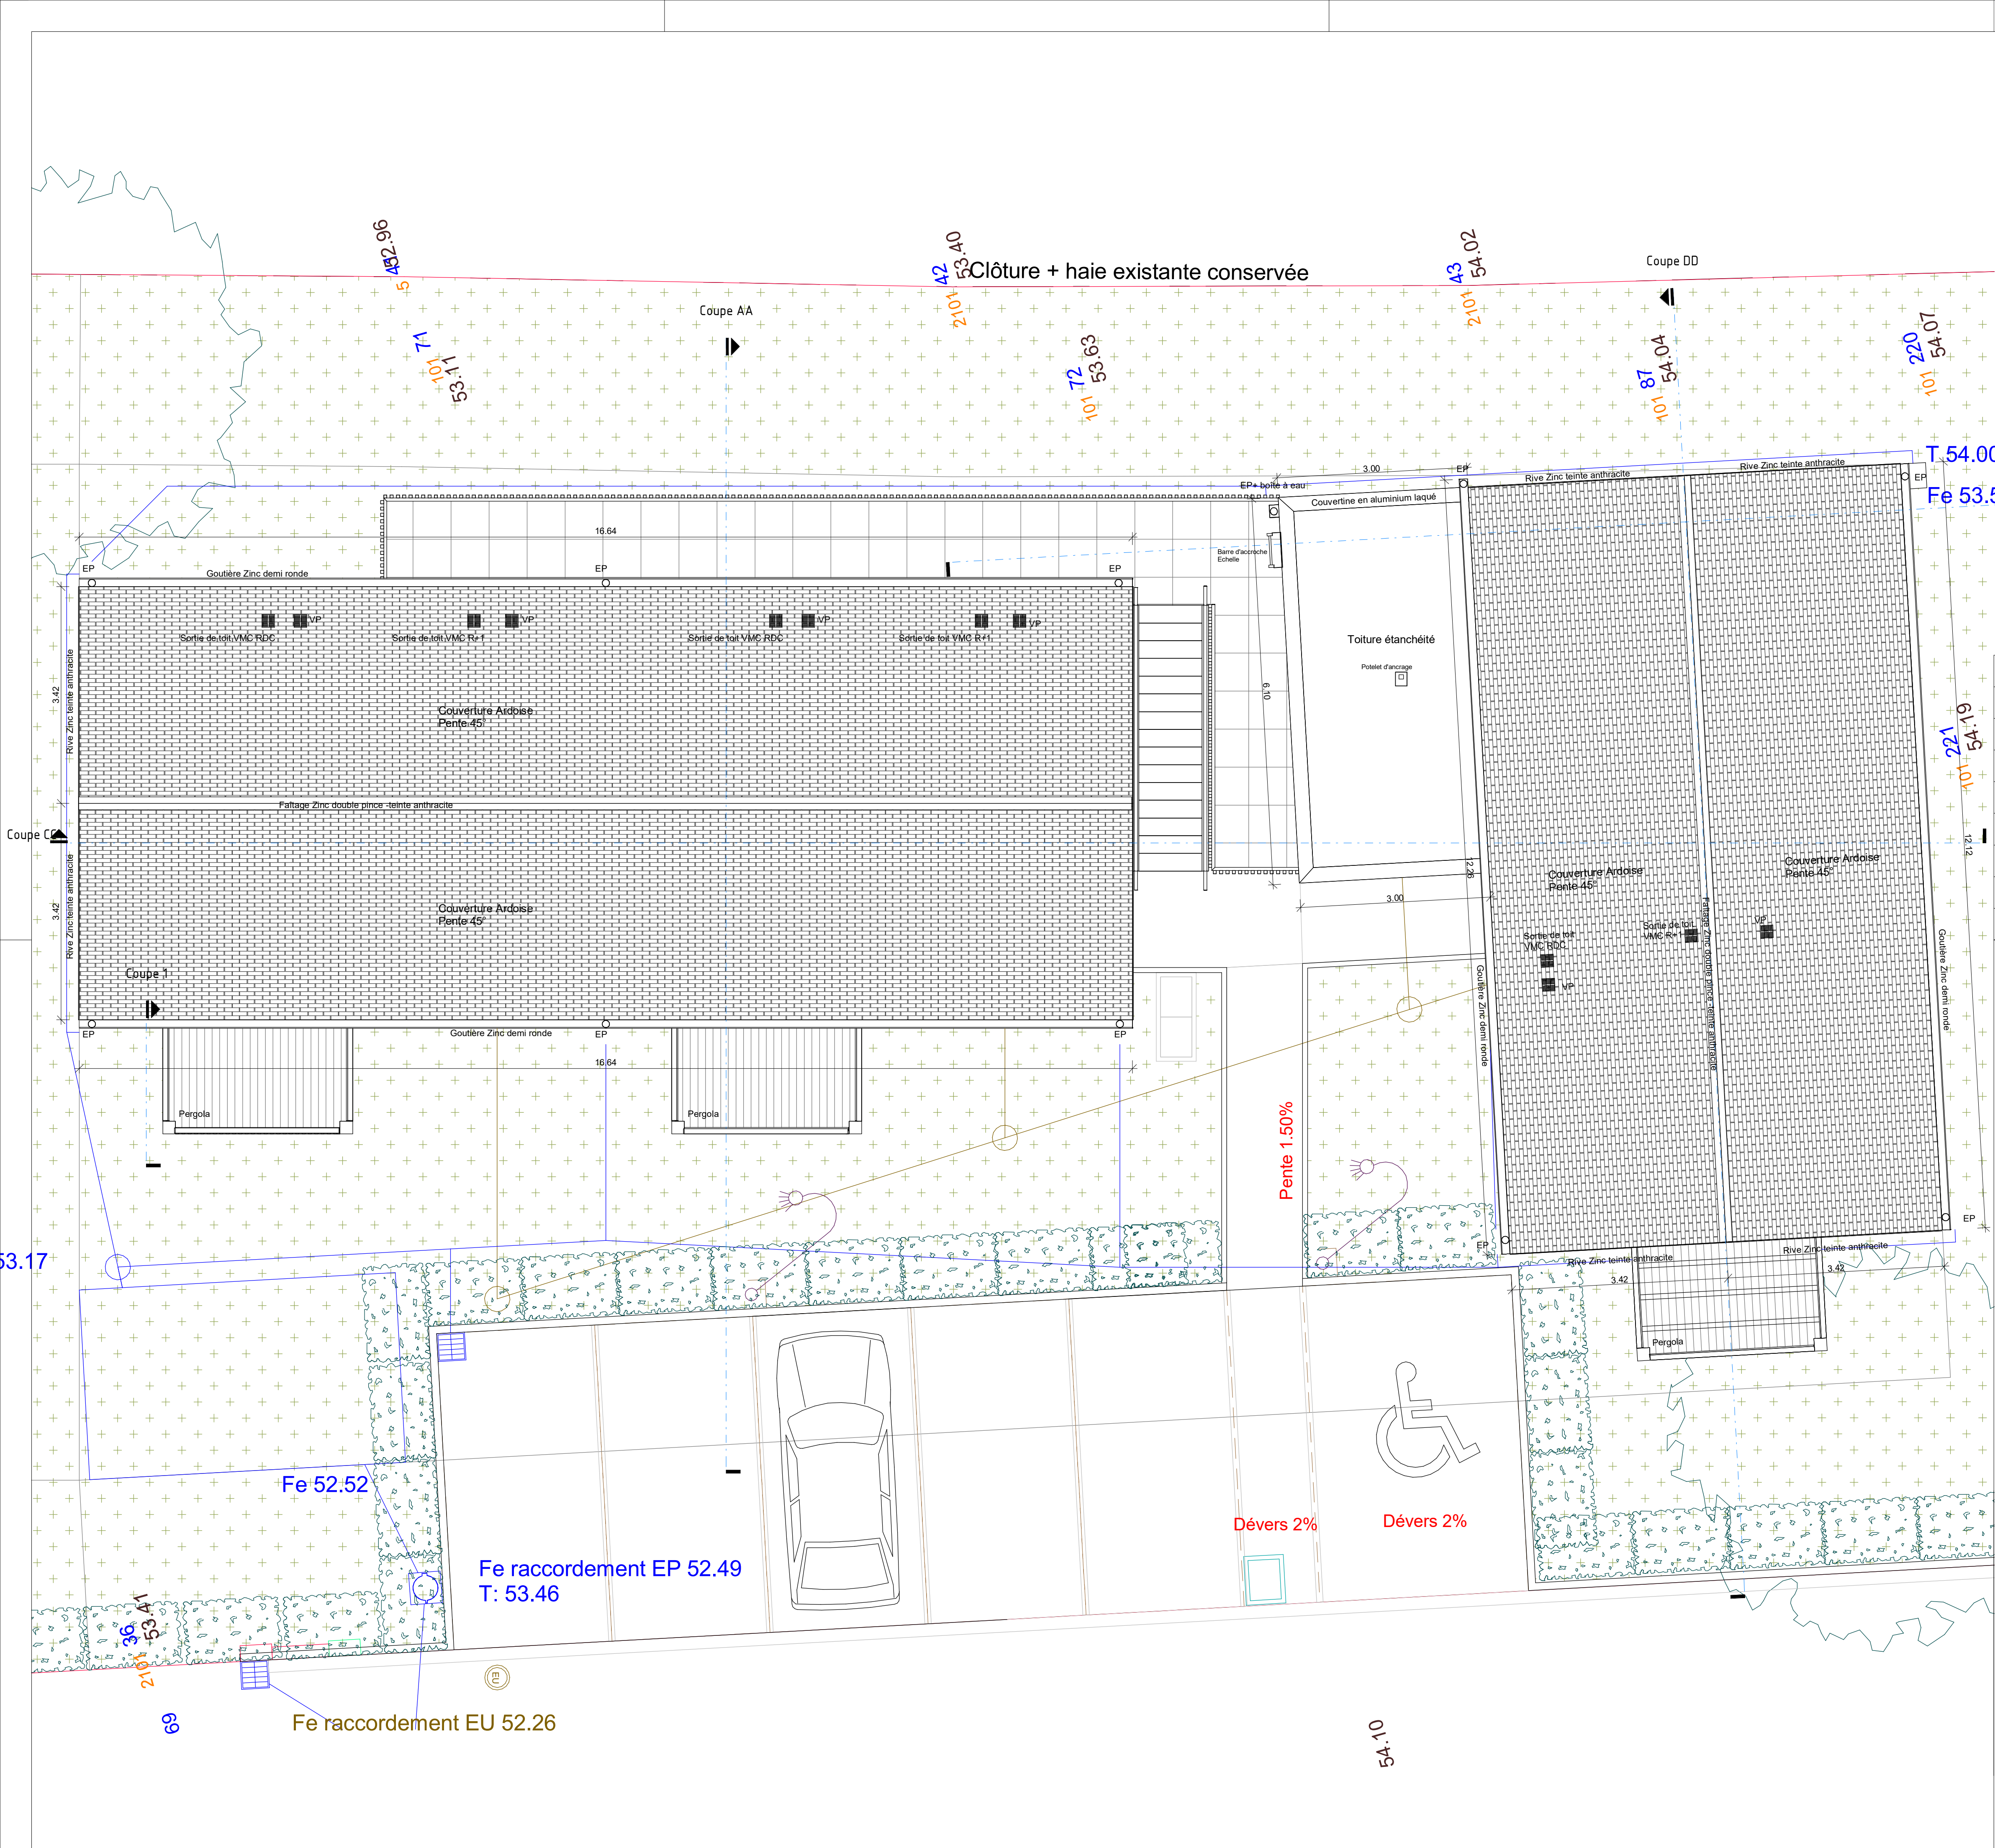

Indice	Date	Modifications apportées



**AIGUILLON CONSTRUCTION**  
60, Avenue du Canada  
35000 RENNES

Adresse du projet	Adresse correspondance	Format	Echelle	Date
Rue du Pouldu Terre Marines - ILOT A Langlazik 29360 CLOHARS CARNOET	AIGUILLON CONSTRUCTION 60, Avenue du Canada 35000 RENNES	A1 PAYSAGE	1/50	17/09/25

ETAT PROJETE

PLAN DE TOITURE


PHASE  
PRO

PROJET DE 6 LOGEMENTS SEMI-COLLECTIFS  
"Terres Marines" - ILOT A - Rue du Pouldu - Langlazik  
CLOHARS CARNOET

BATIMENT  
**A**

INDICE  
**0**


PLAN N°  
**2.04**



**ARCHITECTE**  
Bertrand Moraglia Architecte  
3, rue Robespierre  
29200 BREST  
Tel: 02 98 30 64 21  
bmoraglia@orange.fr



**BUREAU D'ETUDES ELEC/FLUIDES**  
ATIS  
110, rue Charles Nungesser  
29490 GUIPAVAS  
Tel: 02 98 46 32 19  
atis@atis.bzh



**BUREAU DE CONTROLE**  
BUREAU VERITAS  
26, rue de l'Eau Blanche  
29200 BREST  
Tel: 09 69 39 10 09  
vincent.leroy@bureauveritas.com



**ECONOMISTE - OPC**  
CONEXE  
140, rue Antoine Lavoisier  
29660 FLABENNEC  
Tel: 09 83 38 34 49  
m.guilard@conexes-bet.fr




**BUREAU D'ETUDES STRUCTURE**  
SECOPA  
11, rue Pierre Martin  
29200 BREST  
Tel: 02 98 02 12 30  
brest@secoba-bet.fr




**SPS**  
APAVE  
12, allée Claude Denrem  
29000 QUIMPER  
Tel: 02 98 10 09 08  
david.couadrin@apave.com

\*Les présents plans sont des plans de principe et ne peuvent être utilisés comme plans d'exécution. Ils sont notre propriété exclusive et ne peuvent être communiqués, reproduits ou exécutés sans notre autorisation" (loi du 11/03/1957)



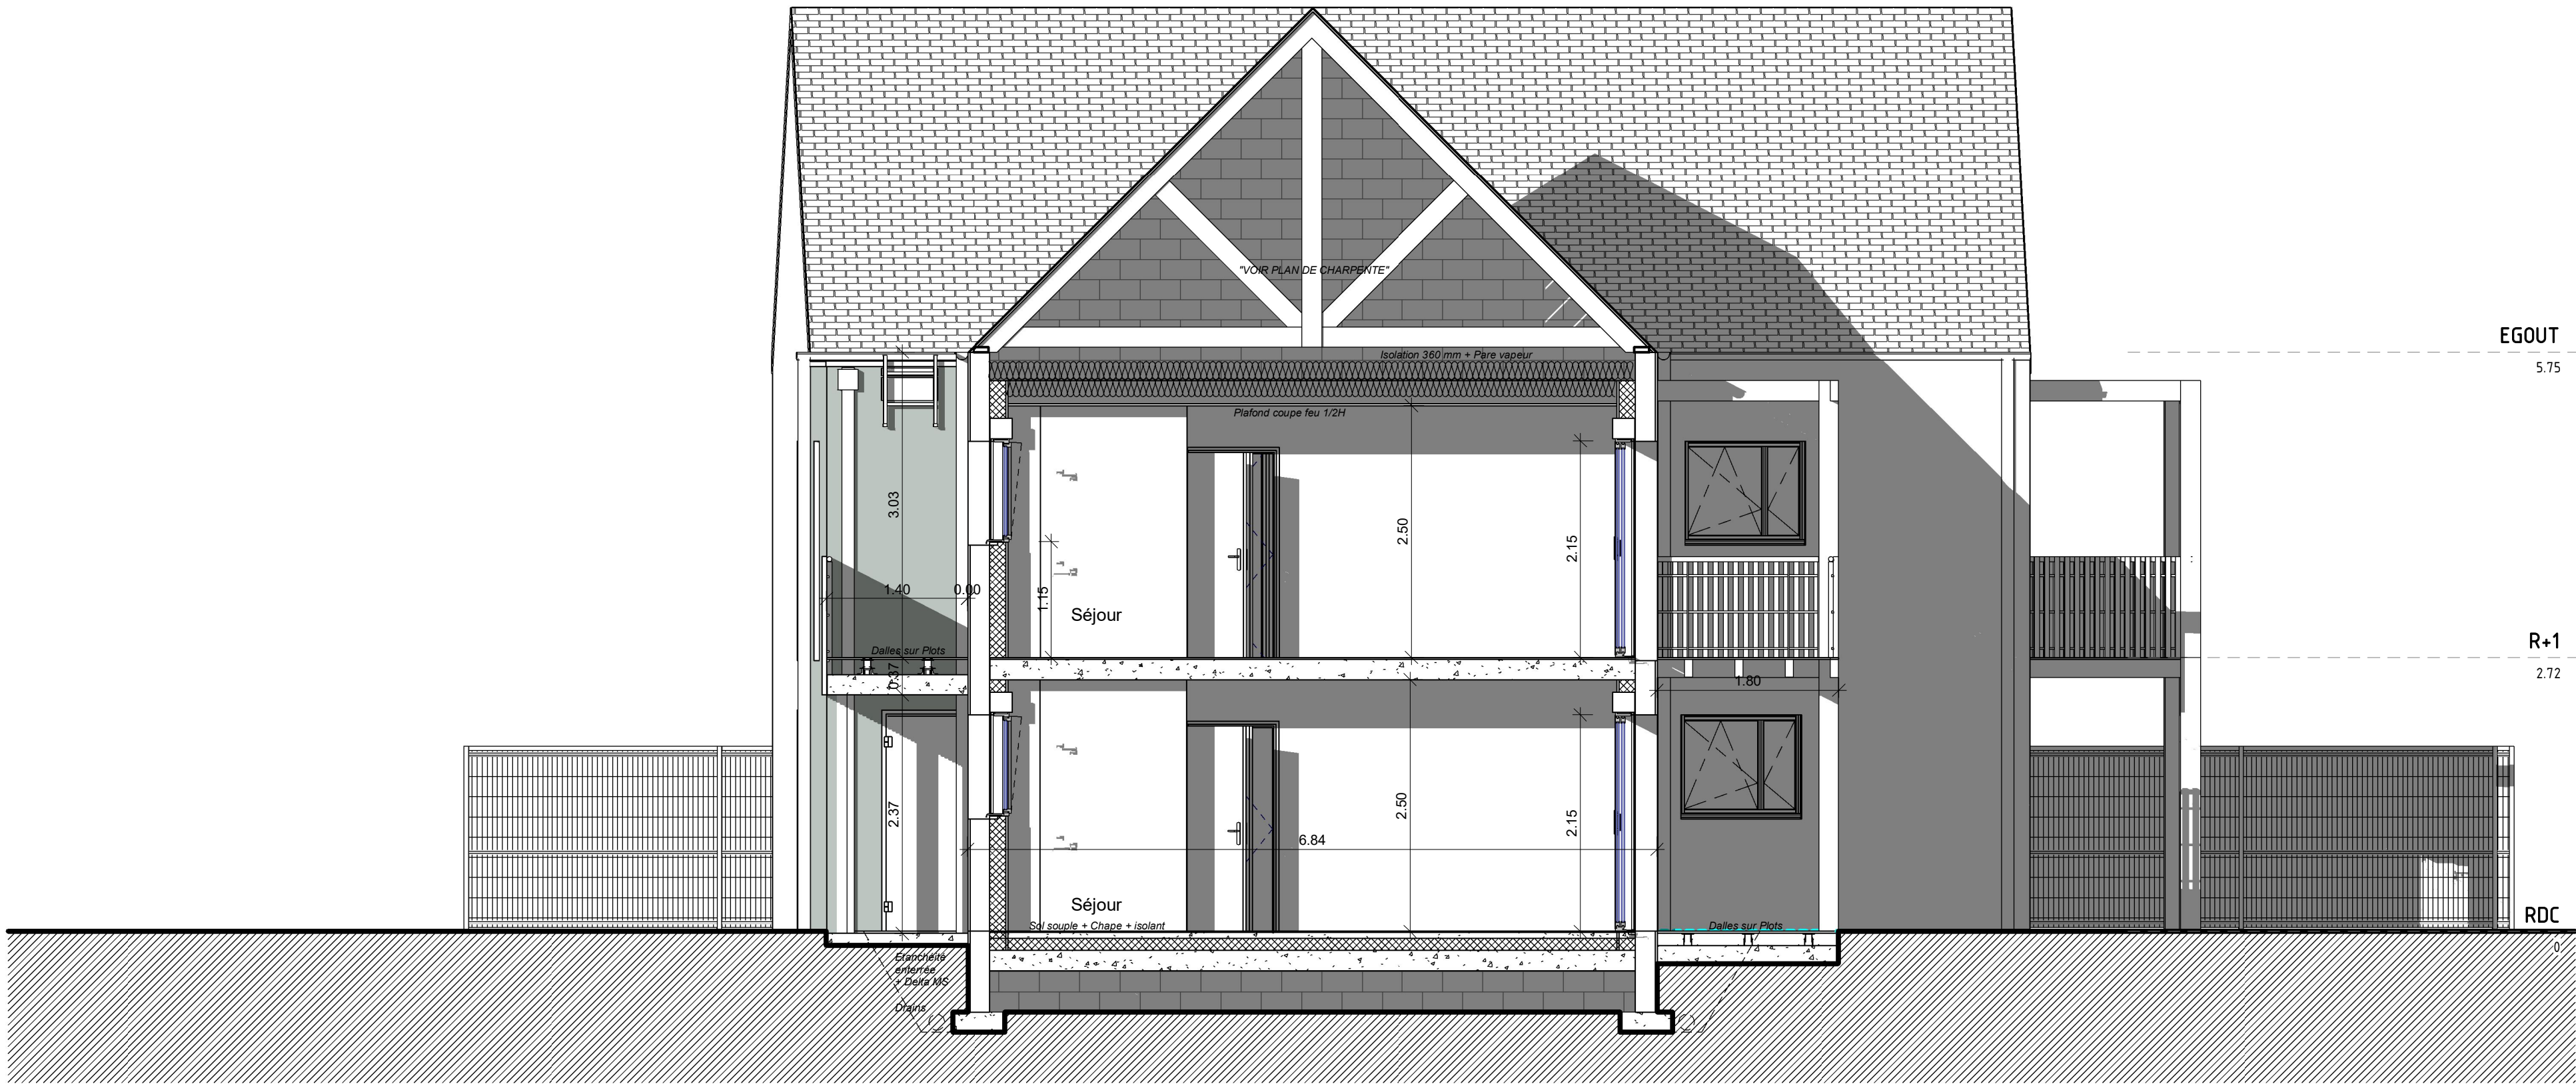



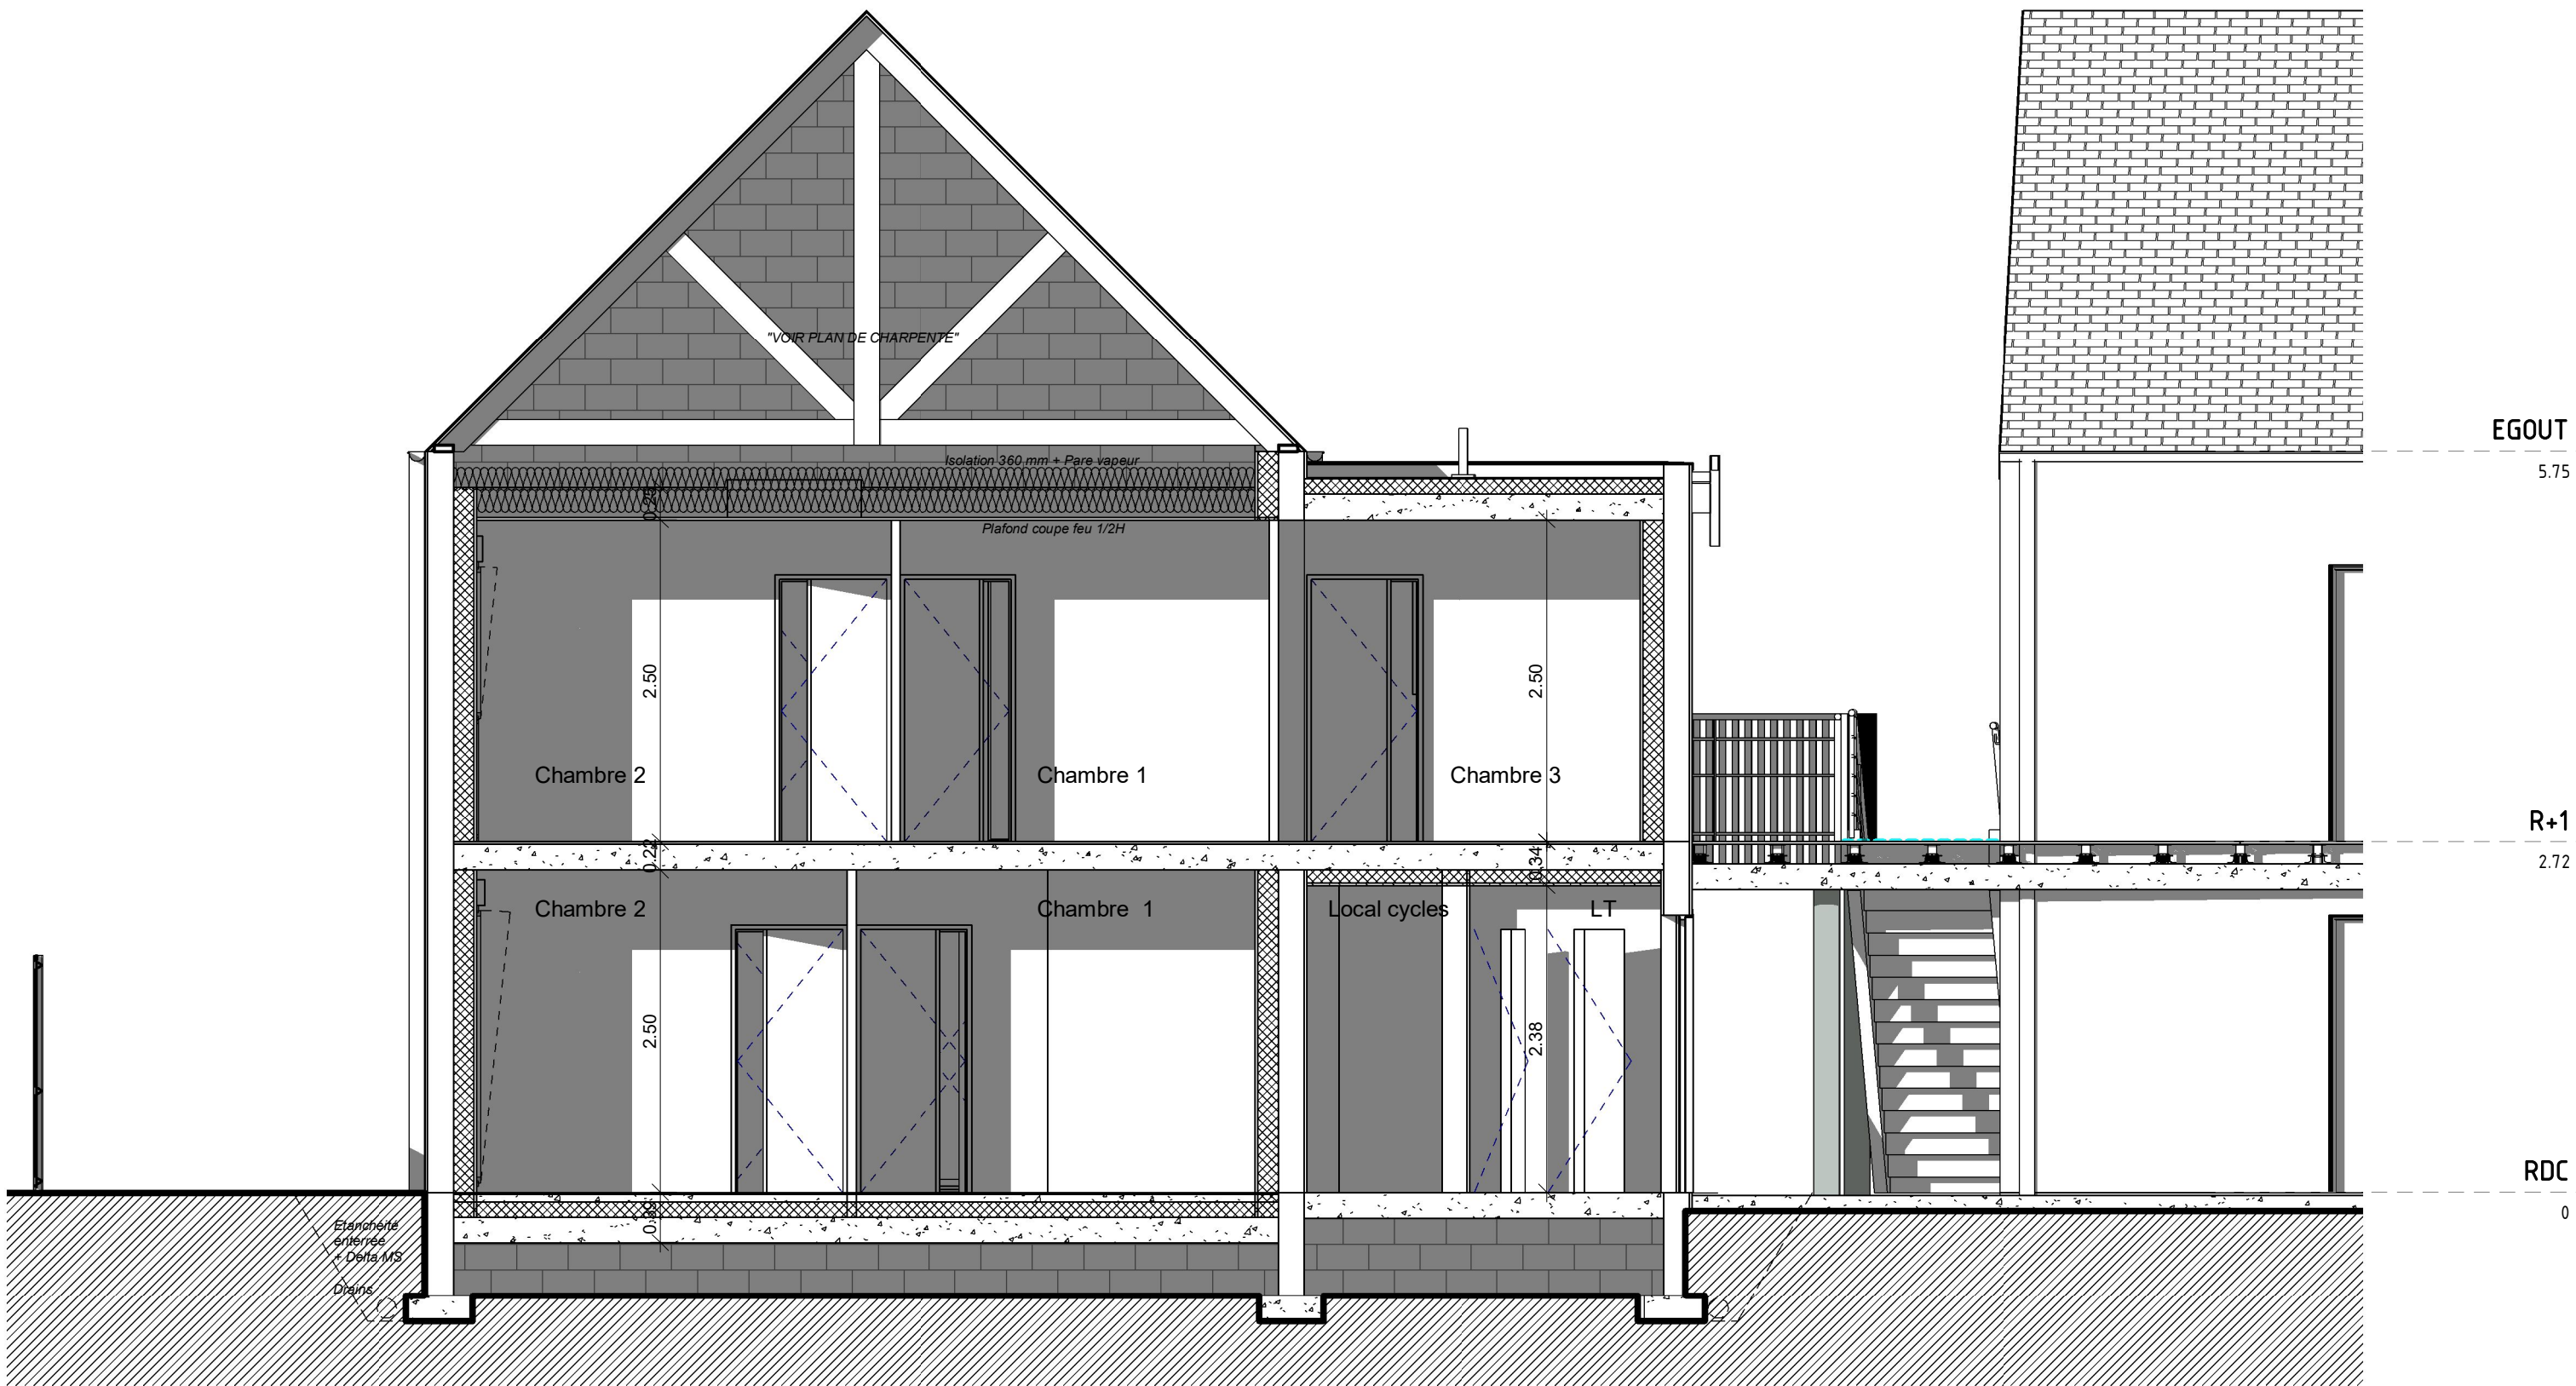




COUPE AA




COUPE BB


Indice	Date	Modifications apportées	

MAITRE D'OUVRAGE				
<div></div>		<div>AIGUILLON CONSTRUCTION</div> <div>60, Avenue du Canada</div> <div>35000 RENNES</div>		
Adresse du projet	Adresse correspondance	Format	Echelle	Date
<div>Rue du Pouldu</div> <div>Terre Marines - ILOT A</div> <div>Langlazik</div> <div>29360 CLOHARS CARNOET</div>	<div>AIGUILLON CONSTRUCTION</div> <div>60, Avenue du Canada</div> <div>35000 RENNES</div>	<div>A1</div> <div>PAYSAGE</div>	<div>1/50</div>	<div>17/09/25</div>
ETAT PROJETE	COUPES AA ET BB			PHASE
				PRO
				BATIMENT
				A
				INDICE
<div>PROJET DE 6 LOGEMENTS SEMI-COLLECTIFS</div> <div>"Terres Marines" - ILOT A - Rue du Pouldu - Langlazik</div> <div>CLOHARS CARNOET</div>				0
				PLAN N°
				2.05
ARCHITECTE		ECONOMISTE - OPC		
<div></div> <div>Bertrand Moraglia Architecte</div> <div>3, rue Rodospierre</div> <div>29200 BREST</div> <div>Tel : 02 98 30 64 21</div> <div>bmoraglia@orange.fr</div>		<div></div> <div>CONEXE</div> <div>140, rue Antoine Leclerc</div> <div>29860 FLABENNEC</div> <div>Tel : 09 83 38 34 49</div> <div>m.guilard@conexe-bet.fr</div>		
BUREAU D'ETUDES ELEC/FLUIDES		BUREAU D'ETUDES STRUCTURE		
<div></div> <div>ATIS</div> <div>110, rue Charles Nungesser</div> <div>29490 GUIPAVAS</div> <div>Tel : 02 98 46 32 19</div> <div>atis@atis.bzh</div>		<div></div> <div>SECOPA</div> <div>11, rue Pierre Martin</div> <div>29200 BREST</div> <div>Tel : 02 98 02 12 30</div> <div>brest@secoba-bet.fr</div>		
BUREAU DE CONTROLE		SPS		
<div></div> <div>BUREAU VERITAS</div> <div>26, rue de l'Eau Blanche</div> <div>29200 BREST</div> <div>Tel : 09 69 39 10 09</div> <div>vincent.leroy@bureauveritas.com</div>		<div></div> <div>APAVE</div> <div>12, allée Claude Darven</div> <div>29000 CLUMPER</div> <div>Tel : 02 98 10 09 08</div> <div>david.coudr@apave.com</div>		
*Les présents plans sont des plans de principe et ne peuvent être utilisés comme plans d'exécution. Ils sont notre propriété exclusive et ne peuvent être communiqués, reproduits ou exécutés sans notre autorisation" (loi du 11/03/1957)				



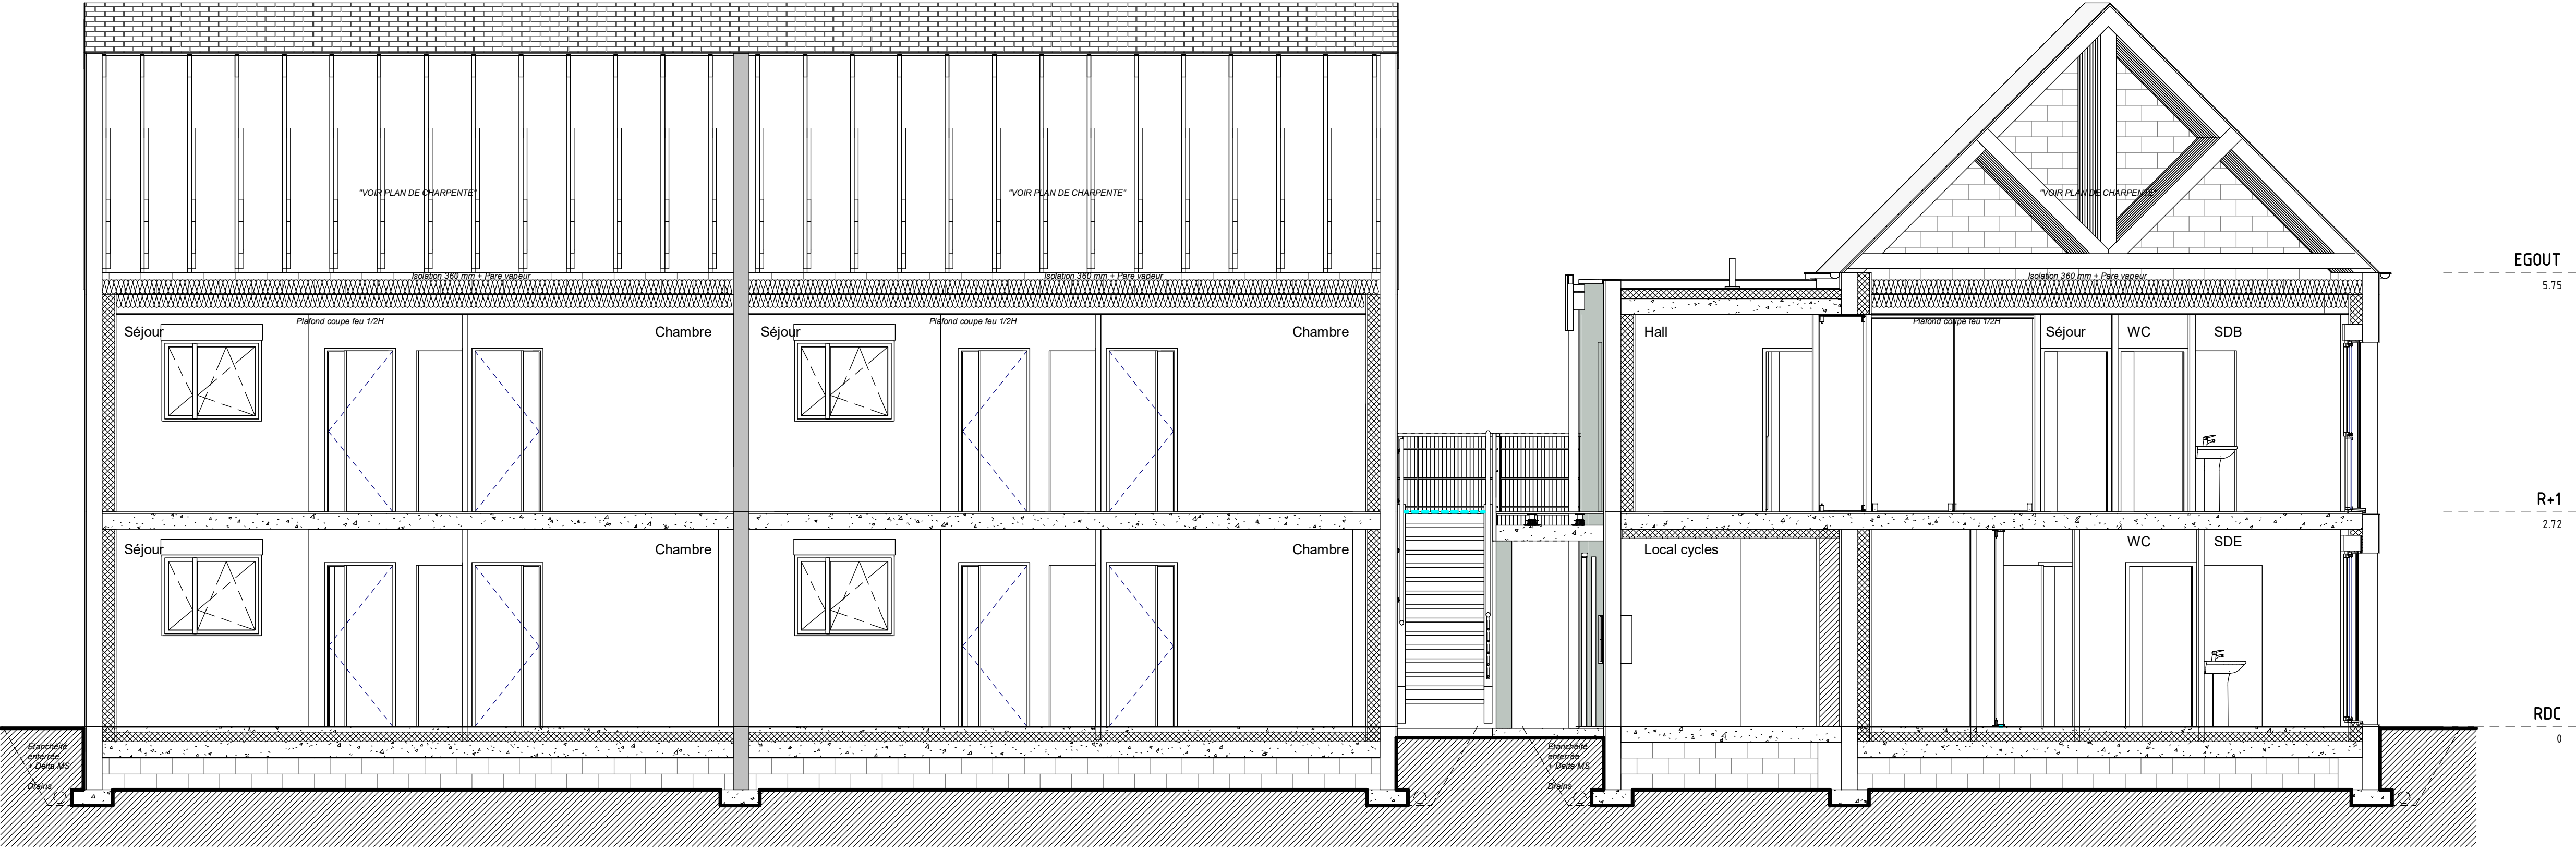



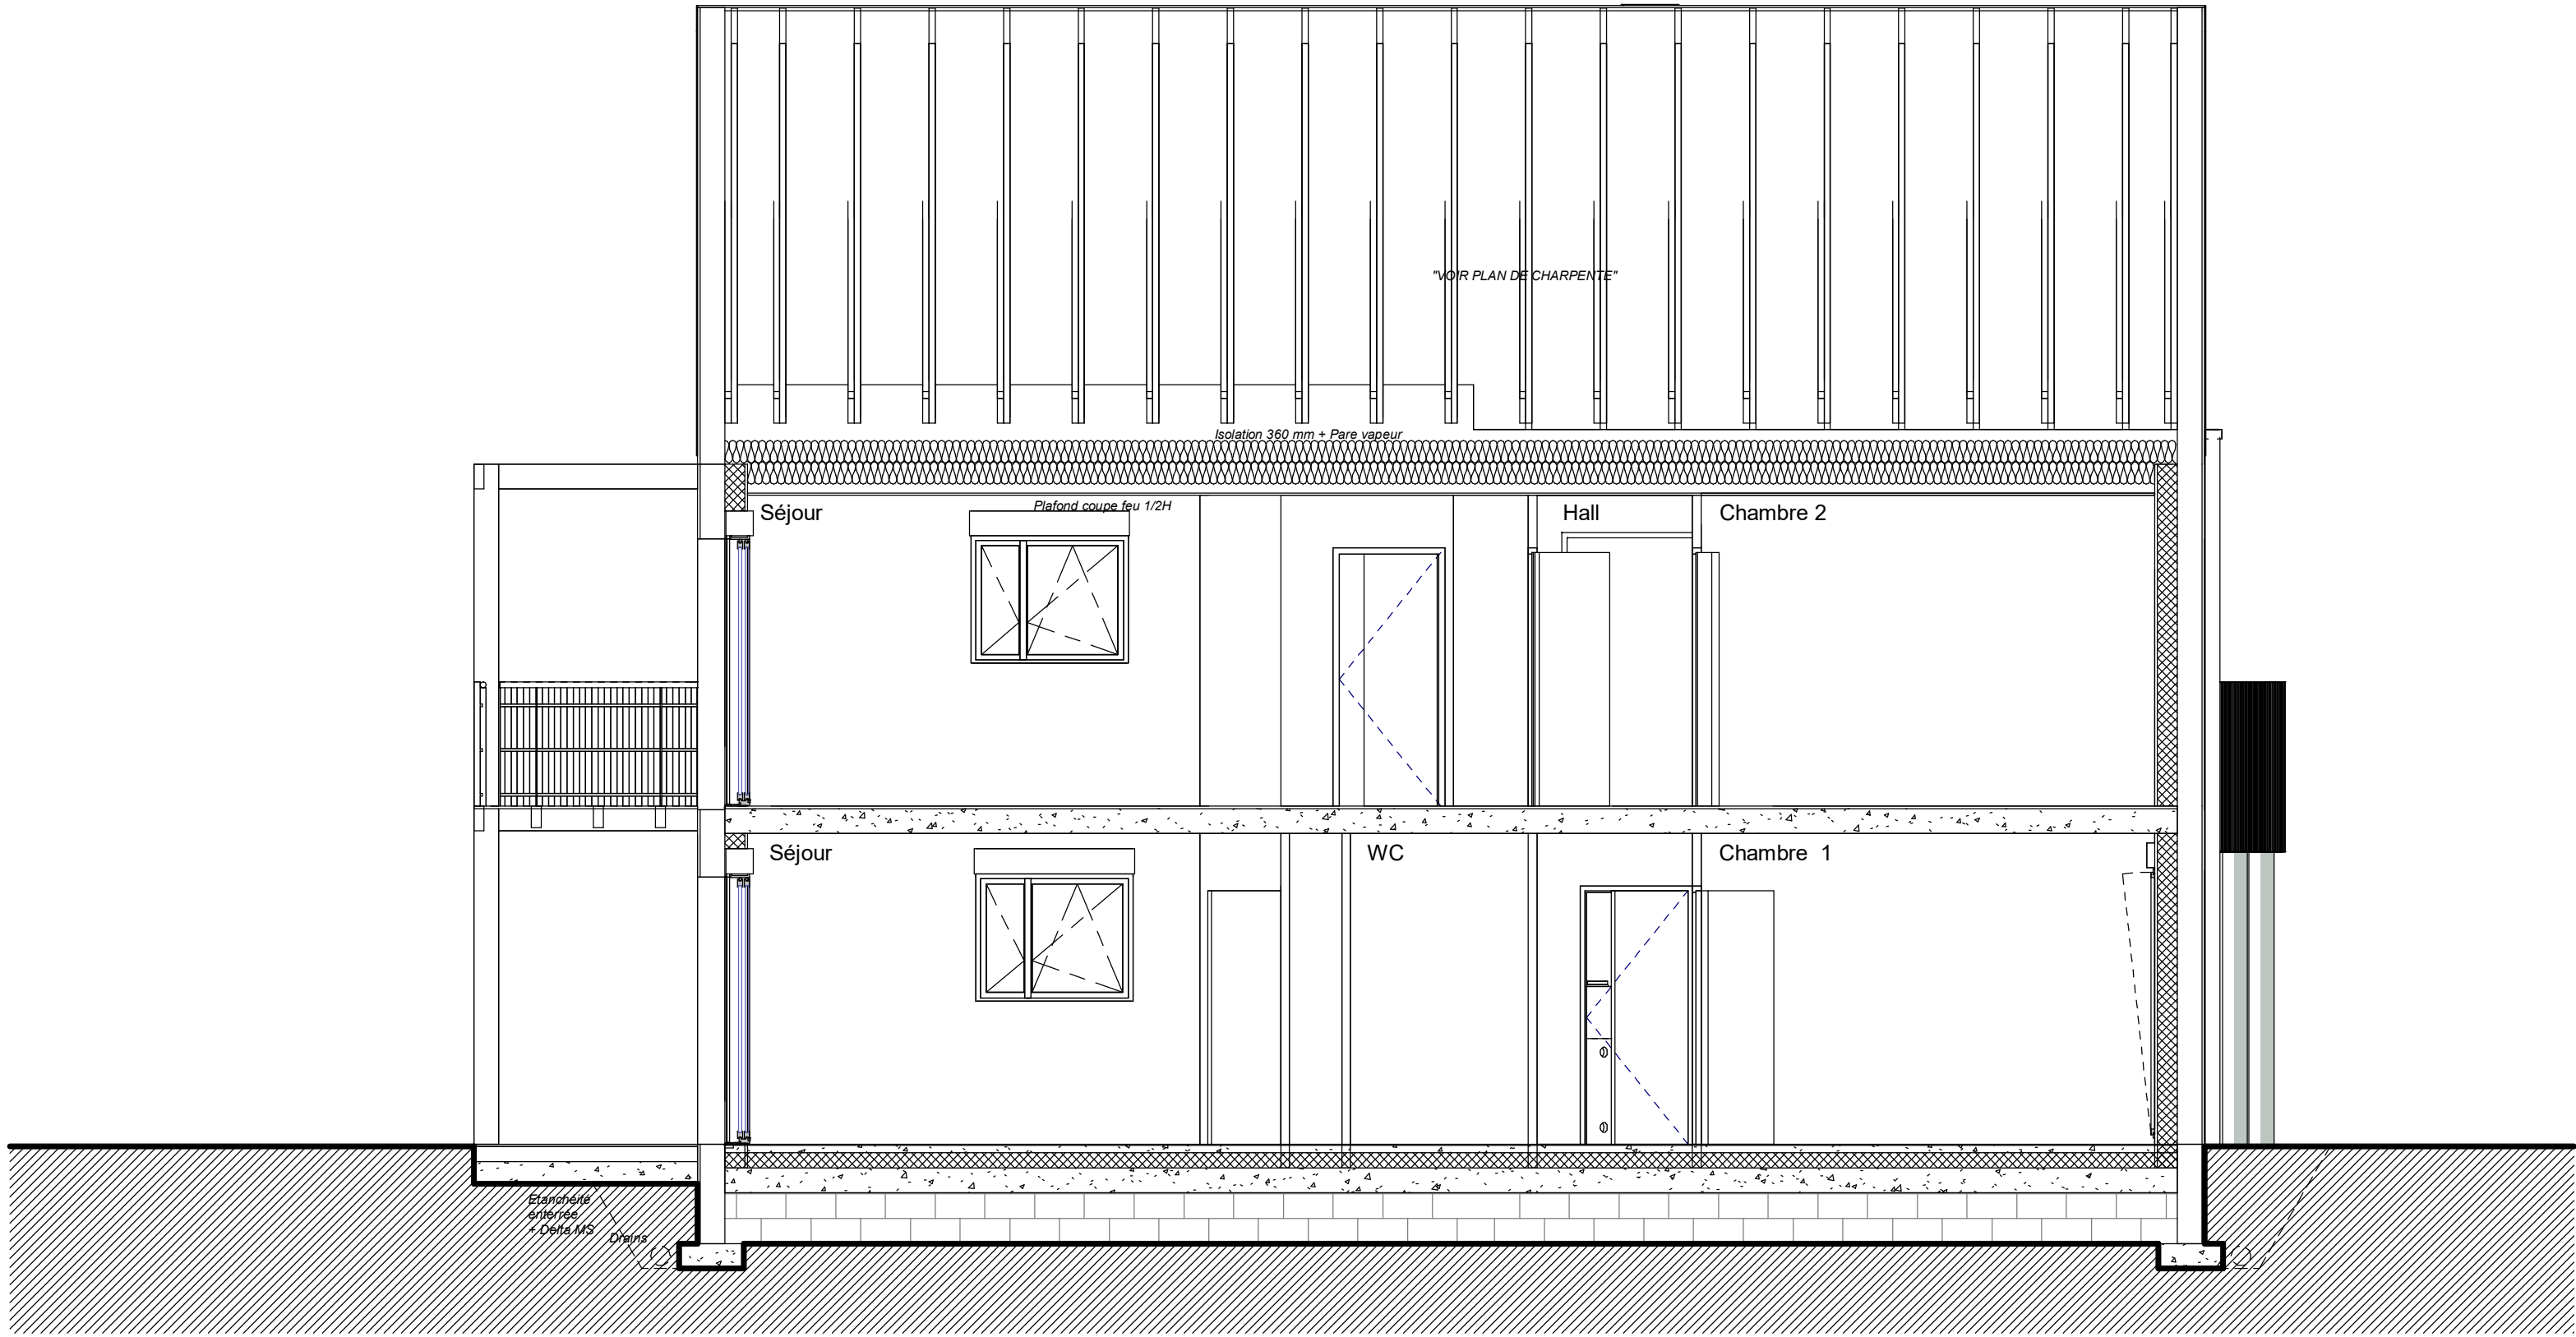




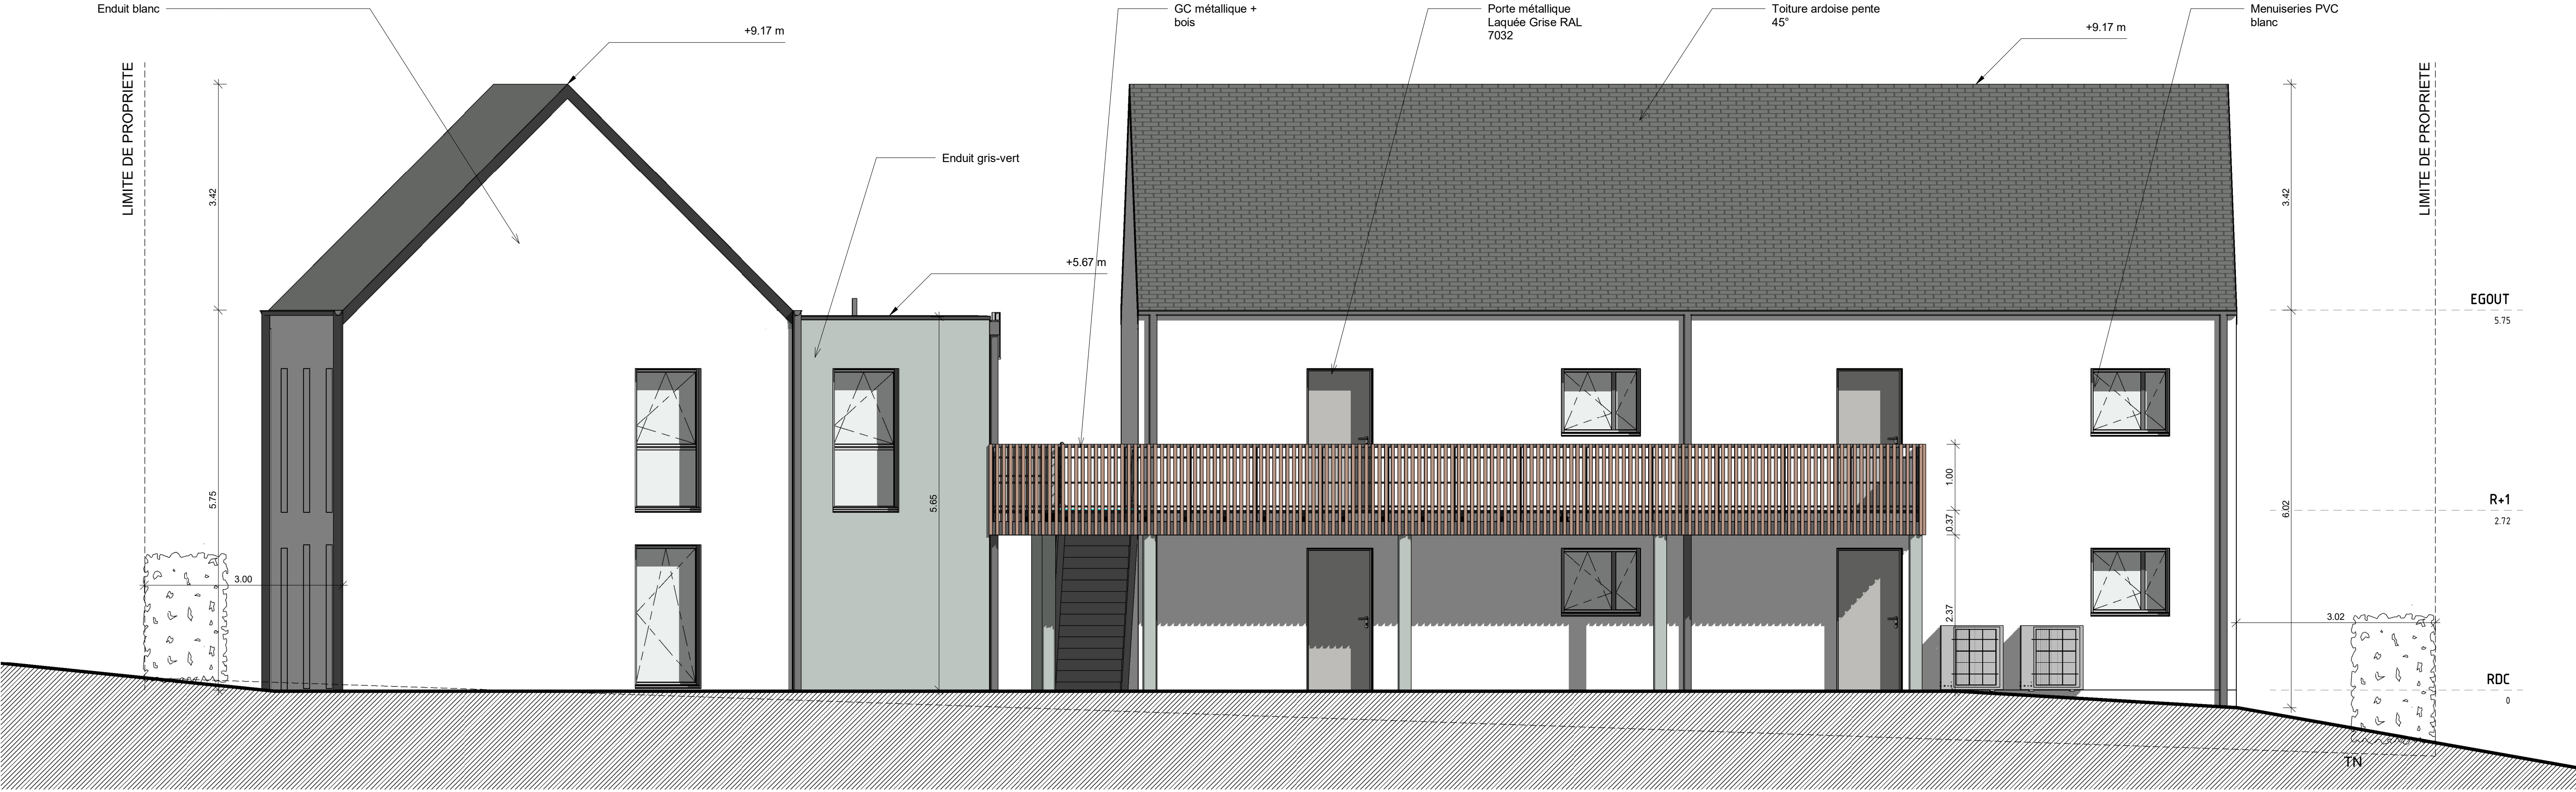
COUPE CC



COUPE DD

MAITRE D'OUVRAGE				
<div></div>		<div>AIGUILLON CONSTRUCTION</div> <div>60, Avenue du Canada</div> <div>35000 RENNES</div>		
Adresse du projet	Adresse correspondance	Format	Echelle	Date
Rue du Pouldu Terre Marines - ILOT A Langlazik 29360 CLOHARS CARNOET	AIGUILLON CONSTRUCTION 60, Avenue du Canada 35000 RENNES	A1 PAYSAGE	1/50	17/09/25
ETAT PROJETE	COUPES CC ET DD			PHASE PRO
<div>PROJET DE 6 LOGEMENTS SEMI-COLLECTIFS</div> <div>"Terres Marines" - ILOT A - Rue du Pouldu - Langlazik</div> <div>CLOHARS CARNOET</div>				BATIMENT A
				INDICE 0
				PLAN N°
				2.06
ARCHITECTE		ECONOMISTE - OPC		
<div></div> <div>Bertrand Moraglia Architecte</div> <div>3, rue Robespierre</div> <div>29200 BREST</div> <div>Tel: 02 98 30 64 21</div> <div>bmoraglia@orange.fr</div>		<div></div> <div>CONEXE</div> <div>140, rue Antoine Leclercier</div> <div>29860 PLABENNEC</div> <div>Tel: 09 83 38 34 49</div> <div>m.guilard@conexe-bet.fr</div>		
BUREAU D'ETUDES ELEC/FLUIDES		BUREAU D'ETUDES STRUCTURE		
<div></div> <div>ATIS</div> <div>110, rue Charles Nungesser</div> <div>29490 GUIPAVAS</div> <div>Tel: 02 98 46 32 19</div> <div>atis@atis-bzh</div>		<div></div> <div>SECOPA</div> <div>11, rue Pierre Martin</div> <div>29200 BREST</div> <div>Tel: 02 98 02 12 30</div> <div>brest@secoba-bet.fr</div>		
BUREAU DE CONTROLE		SPS		
<div></div> <div>BUREAU VERITAS</div> <div>26, rue de l'Eau Blanche</div> <div>29200 BREST</div> <div>Tel: 09 69 39 10 09</div> <div>vincent.leroy@bureauveritas.com</div>		<div></div> <div>APAVE</div> <div>12, allée Claude Darven</div> <div>29000 QUIMPER</div> <div>Tel : 02 98 10 99 98</div> <div>david.coador@apave.com</div>		
*Les présents plans sont des plans de principe et ne peuvent être utilisés comme plans d'exécution. Ils sont notre propriété exclusive et ne peuvent être communiqués, reproduits ou exécutés sans notre autorisation" (n° du 11/03/1957)				












ELEVATION EST




ELEVATION SUD

MAITRE D'OUVRAGE				
<div><div><div><div><div>AIGUILLON</div><div>60, Avenue du Canada 35000 RENNES</div></div></div></div></div>				
Adresse du projet	Adresse correspondance	Format	Echelle	Date
Rue du Pouldu Terre Marines - ILOT A Langlazik 29360 CLOHARS CARNOET	AIGUILLON CONSTRUCTION 60, Avenue du Canada 35000 RENNES	A1 PAYSAGE	1/100	17/09/25
ETAT PROJETE	ELEVATIONS EST/SUD			PHASE PRO
	PROJET DE 6 LOGEMENTS SEMI-COLLECTIFS "Terres Marines" - ILOT A - Rue du Pouldu - Langlazik CLOHARS CARNOET			BATIMENT A
				INDICE 0
				PLAN N° 2.07
				ARCHITECTE
<div><div><div>L'ATELIER DU BOURG ARCHITECTES</div></div><div><div>Bertrand Moraglia Architecte</div><div>3, rue Rodospierre 29200 BREST Tel: 02 98 30 64 21 bmoraglia@orange.fr</div></div></div>		<div><div><div>CONEXE</div></div><div><div>140, rue Antoine Lavoisier 29860 FLABENNEC Tel: 09 83 38 34 49 m.guilard@conexe-bet.fr</div></div></div>		
BUREAU D'ETUDES ELEC/FLUIDES		BUREAU D'ETUDES STRUCTURE		
<div><div><div>atis INGENIERIE</div></div><div><div>ATIS</div><div>110, rue Charles Nungesser 29490 GUIPAVAS Tel: 02 98 46 32 19 atis@atis-bzh</div></div></div>		<div><div><div>SECOPA</div></div><div><div>11, rue Pierre Martin 29200 BREST Tel: 02 98 02 12 30 brest@secoba-bet.fr</div></div></div>		
BUREAU DE CONTROLE		SPS		
<div><div><div>BUREAU VERITAS</div></div><div><div>BUREAU VERITAS</div><div>26, rue de l'Eau Blanche 29200 BREST Tel: 09 69 39 10 09 vincent.leroy@bureauveritas.com</div></div></div>		<div><div><div>APAVE</div></div><div><div>12, allée Claude Darven 29000 QUIMPER Tel: 02 98 10 09 08 david.couderc@apave.com</div></div></div>		
*Les présents plans sont des plans de principe et ne peuvent être utilisés comme plans d'exécution. Ils sont notre propriété exclusive et ne peuvent être communiqués, reproduits ou exécutés sans notre autorisation" (loi du 11/03/1957)				







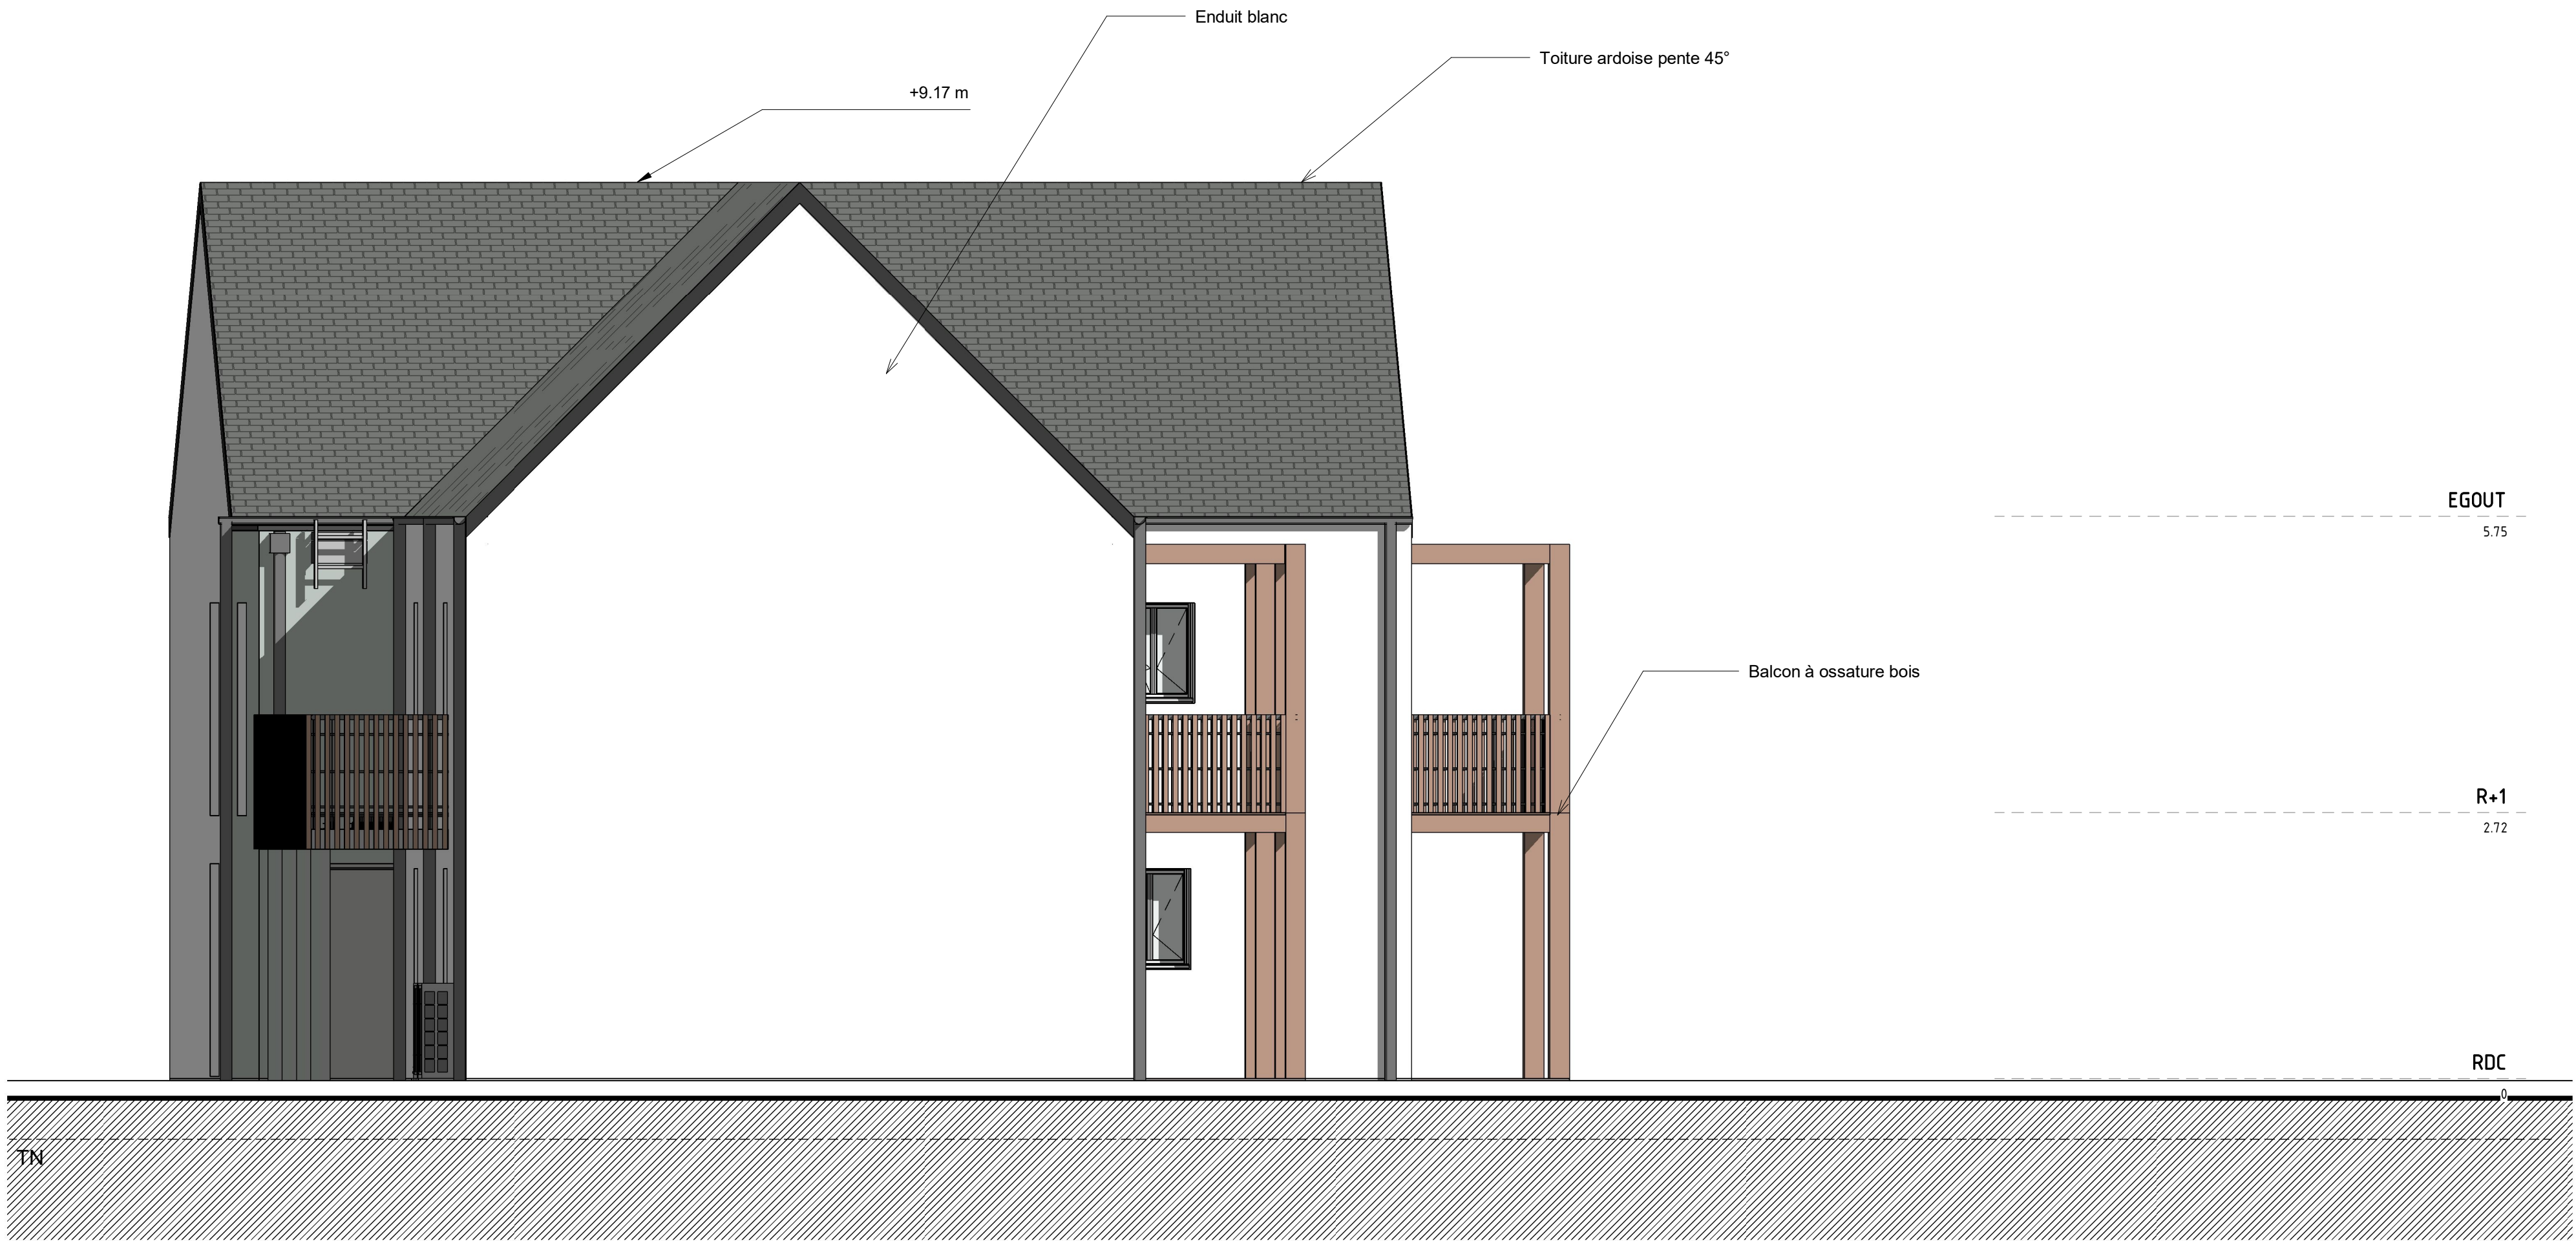




ELEVATION OUEST





ELEVATION NORD

MAITRE D'OUVRAGE				
<div></div>		<div>AIGUILLON CONSTRUCTION</div> <div>60, Avenue du Canada</div> <div>35000 RENNES</div>		
Adresse du projet	Adresse correspondance	Format	Echelle	Date
Rue du Pouldu Terre Marines - ILOT A Langlazik 29360 CLOHARS CARNOET	AIGUILLON CONSTRUCTION 60, Avenue du Canada 35000 RENNES	A1 PAYSAGE	1/100	17/09/25
ETAT PROJETE	ELEVATIONS OUEST/NORD			PHASE PRO
<div>PROJET DE 6 LOGEMENTS SEMI-COLLECTIFS</div> <div>"Terres Marines" - ILOT A - Rue du Pouldu - Langlazik</div> <div>CLOHARS CARNOET</div>				BATIMENT A
				INDICE 0
				PLAN N°
				2.08
ARCHITECTE		ECONOMISTE - OPC		
<div></div> <div>Bertrand Moraglia Architecte</div> <div>3, rue Roddespiere</div> <div>29200 BREST</div> <div>Tel: 02 98 30 64 21</div> <div>bmoraglia@orange.fr</div>		<div></div> <div>CONEXE</div> <div>140, rue Antoine Lavoisier</div> <div>29860 PLABENNEC</div> <div>Tel: 09 83 38 34 49</div> <div>m.guilard@conexe-bet.fr</div>		
BUREAU D'ETUDES ELEC/FLUIDES		BUREAU D'ETUDES STRUCTURE		
<div></div> <div>ATIS</div> <div>110, rue Charles Nungesser</div> <div>29490 GUIPAVAS</div> <div>Tel: 02 98 46 32 19</div> <div>atis@atis-bzh</div>		<div></div> <div>SECOPA</div> <div>11, rue Pierre Martin</div> <div>29200 BREST</div> <div>Tel: 02 98 02 12 30</div> <div>brest@secoba-bet.fr</div>		
BUREAU DE CONTROLE		SPS		
<div></div> <div>BUREAU VERITAS</div> <div>26, rue de l'Eau Blanche</div> <div>29200 BREST</div> <div>Tel: 09 69 39 10 09</div> <div>vincent.bercy@bureauveritas.com</div>		<div></div> <div>APAVE</div> <div>12, allée Claude Darven</div> <div>29000 CLUMPER</div> <div>Tel: 02 98 10 09 08</div> <div>david.couderc@apave.com</div>		
*Les présents plans sont des plans de principe et ne peuvent être utilisés comme plans d'exécution. Ils sont notre propriété exclusive et ne peuvent être communiqués, reproduits ou exécutés sans notre autorisation" (loi du 11/03/1957)				


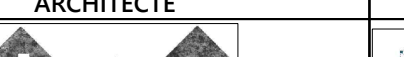
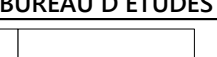





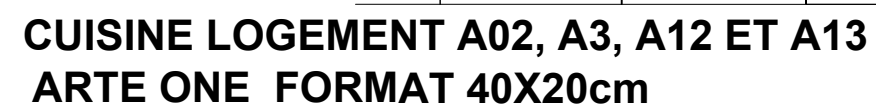


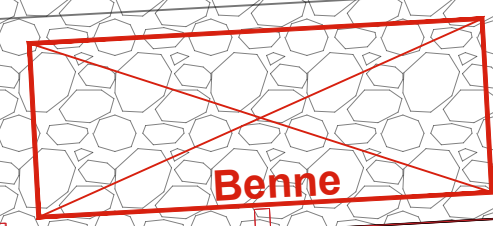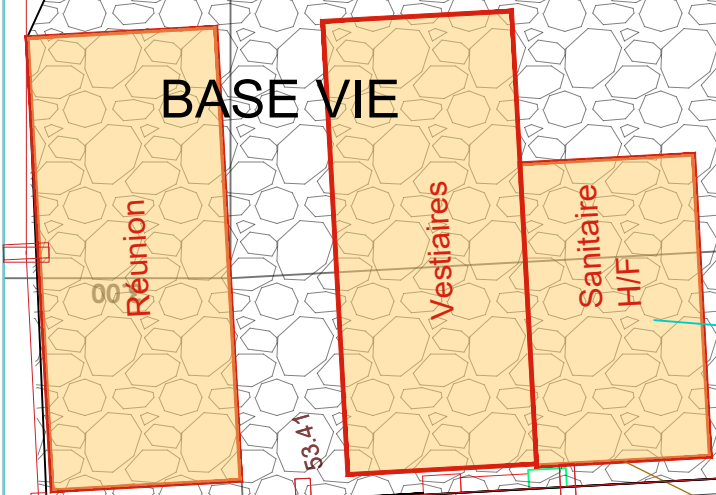




« Les présents plans ne sont pas des plans d'exécution et ne peuvent donc en aucun cas être directement utilisés pour réaliser la construction »


Les présents plans ne sont pas des plans d'exécution et ne peuvent être en aucun cas être directement utilisés pour réaliser la construction.																			
MAITRE D'OUVRAGE		ARCHITECTE		BUREAU D'ETUDES		LANGLAZIC-TERRES MARINES						PRO							
<div><div><div>AIGUILLON</div><div>CONSTRUCTION</div><div>60 Avenue du Canada</div><div>35201 RENNES Cedex 2</div><div>Tel: 02 99 26 44 44</div></div></div>		<div><div><div>L'ATELIER DU BOURG ARCHITECTES</div><div>S.A.R.L. BERTRAND MORAGLIA ARCHITECTE</div><div>3, RUE ROBERT PIERRE - LANGAZLEC - 29200 BREST</div><div>TEL : 02 98 30 64 21 - EMAIL : bmoraglia@orange.fr</div><div>site web : https://bmoraglia.wixsite.com/laeba</div></div></div>		<div><div>SECOBA</div><div><div>atis</div><div>INGENIERIE</div></div></div>		INTITULE		PROJET DE 6 LOGEMENTS SEMI-COLLECTIFS		ADRESSE PROJET		"Terres Marines"-ILOT A Rue du Pouldu-Langlazic 29360 CLOHARS-CARNOËT		BATIMENT:					
						PIECE		PLAN D'INSTALLATION DE CHANTIER		ECHELLE		1/100		DATE		17-09-25		INDICE: 0	
																		PLAN N: 2.10	






<b>MAITRE D'OUVRAGE</b>  <b>AIGUILLON CONSTRUCTION</b> 60 Avenue du Canada 35201 RENNES Cedex 2 Tel: 02 99 26 44 44		<b>ARCHITECTE</b>  <b>L'ATELIER DU BOURG ARCHITECTES</b> S.A.R.L. BERTRAND MORAGLIA ARCHITECTE 3, RUE ROBESPIERRE - LANGLAZIC - 35200 BREST TEL : 02 98 30 64 21 - EMAIL : b.moraglia@orange.fr site web : https://bmoraglia.wixsite.com/ledba	<b>BUREAU D'ETUDES</b> 	<b>LANGLAZIC-TERRES MARINES</b>						<b>PRO</b>
<b>INTITULE</b> PROJET DE 6 LOGEMENTS SEMI-COLLECTIFS		<b>ADRESSE PROJET</b> "Terres Marines"-ILOT A Rue du Pouldu-Langlazic 29360 CLOHARS-CARNOËT		<b>BATIMENT:</b> 0						
<b>PIECE</b> CALEPINAGE FAÏENCES CUISINES	<b>ECHELLE</b> 1/25	<b>DATE</b> 17-09-25	<b>INDICE:</b> 3.00							



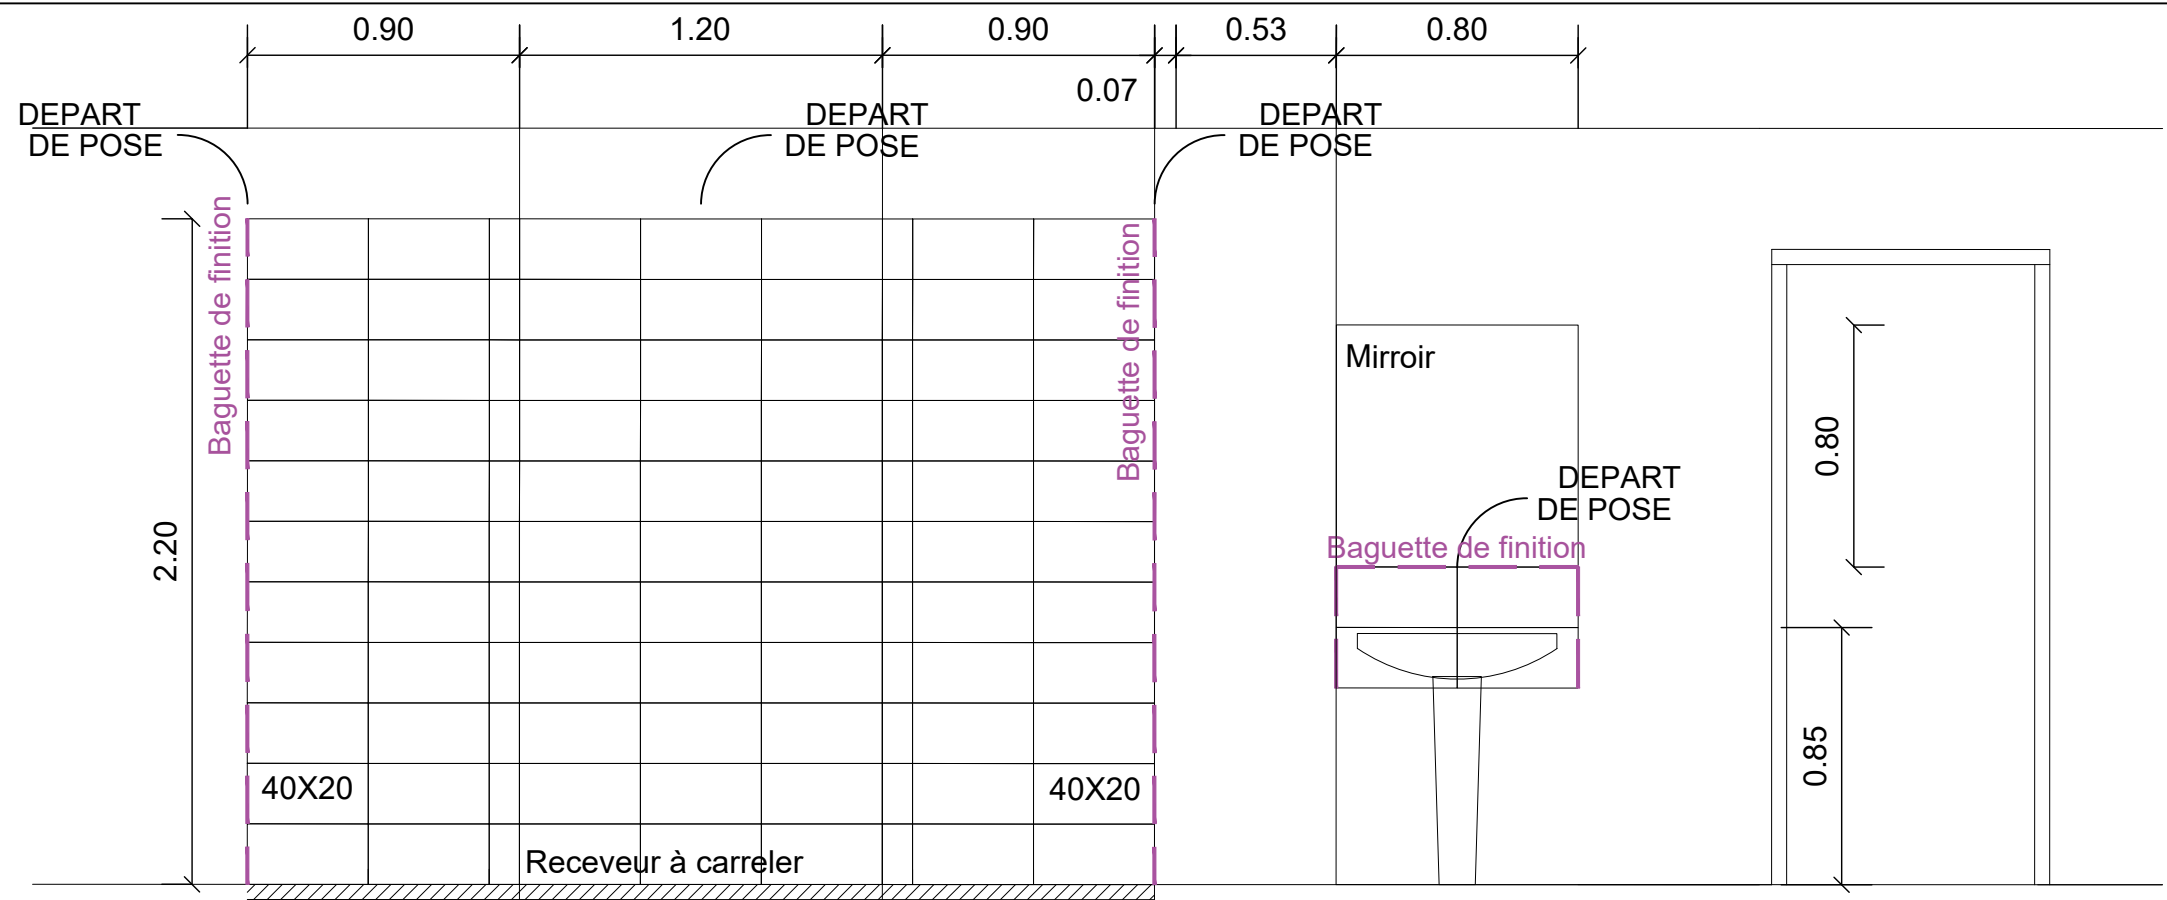

SDE LOGEMENT A01

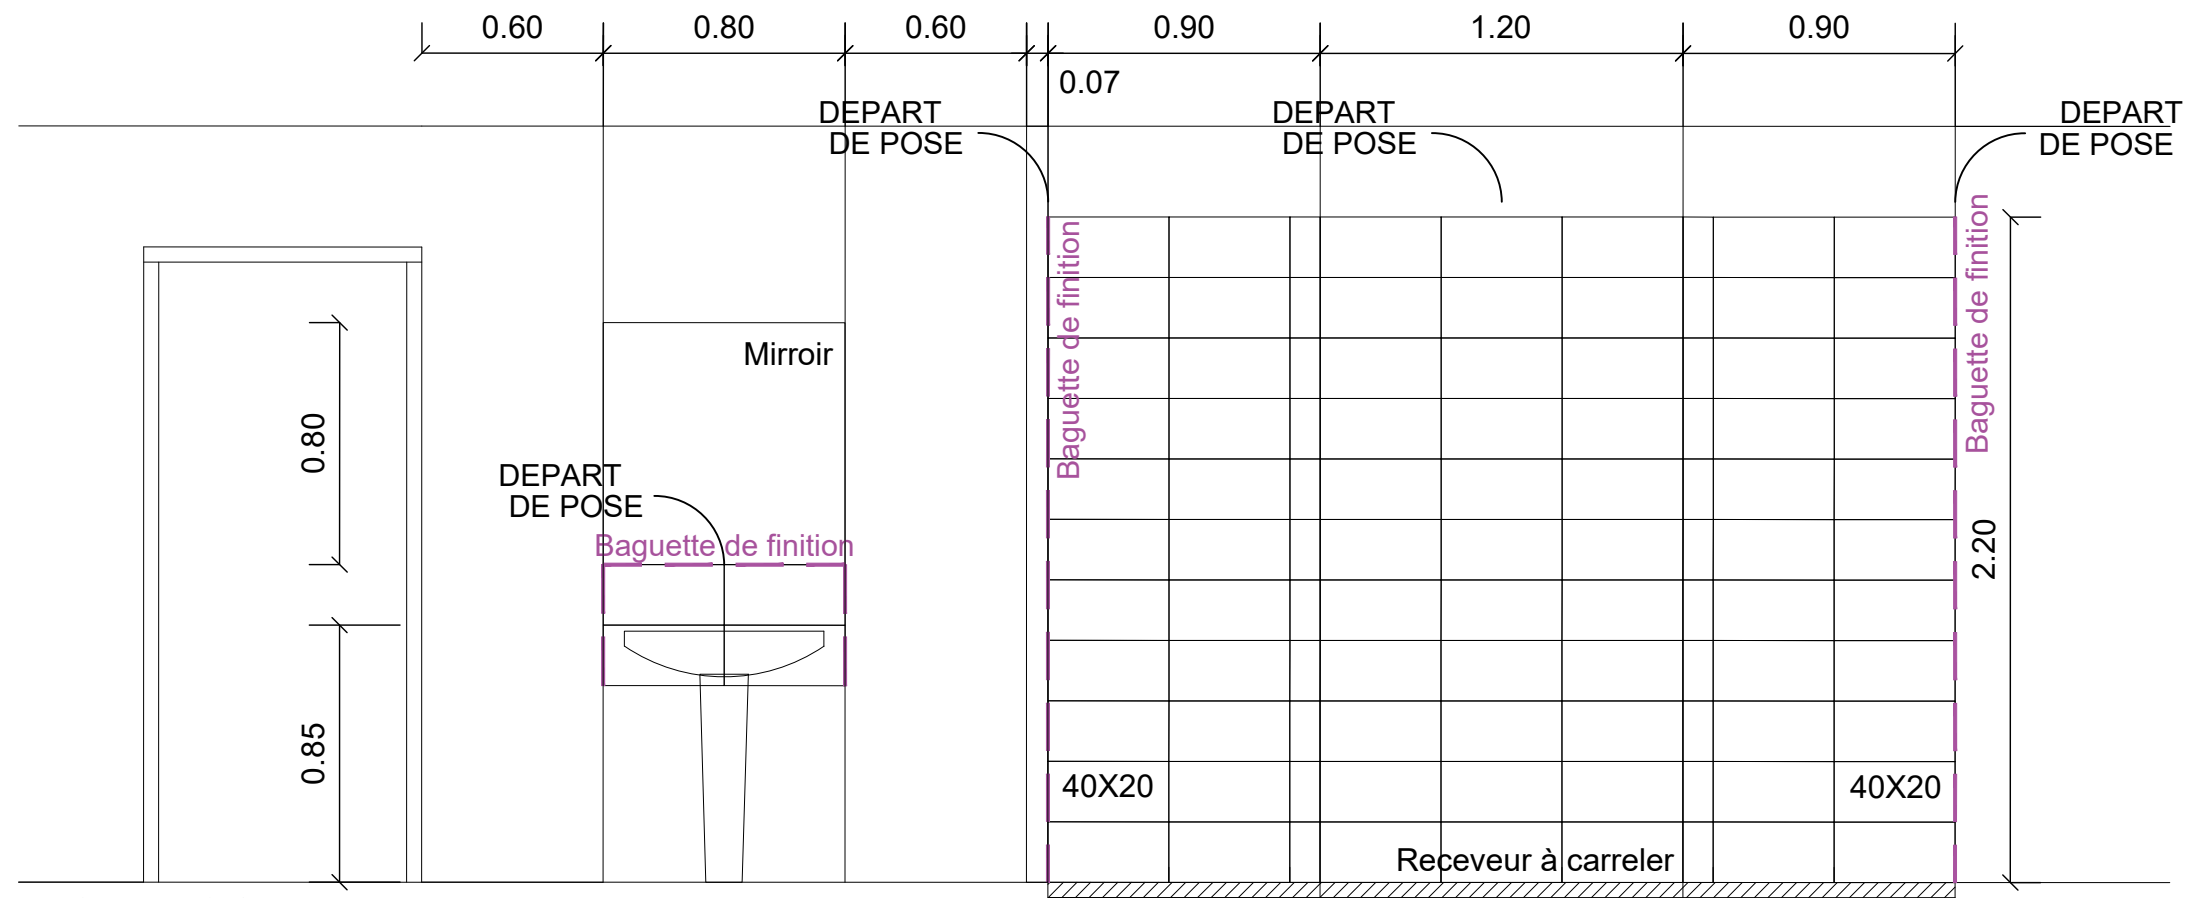

SDE LOGEMENT A02 et A03  
ARTE ONE FORMAT 40X20cm

« Les présents plans ne sont pas des plans d'exécution et ne peuvent donc en aucun cas être directement utilisés pour réaliser la construction »

MAITRE D'OUVRAGE

ARCHITECTE

BUREAU D'ETUDES

LANGLAZIC-TERRES MARINES



AIGUILLON  
CONSTRUCTION  
60 Avenue du Canada  
35201 RENNES Cedex 2  
Tel: 02 99 26 44 44



L'ATELIER DU BOURG ARCHITECTES  
S.A.R.L. BERTRAND MORAGLIA ARCHITECTE  
3, RUE ROBESPIERRE - LAMBEZELLE - 29200 BREST  
TEL : 02 98 30 64 21 - EMAIL : bmoraglia@orange.fr  
site web : https://bmoraglia.wixsite.com/ledba



INTITULE

PROJET DE 6 LOGEMENTS  
SEMI-COLLECTIFS

ADRESSE PROJET

"Terres Marines"-ILOT A  
Rue du Pouldu-Langlazi  
29360 CLOHARS-CARNOËT

PIECE

CALEPINAGE FAÏENCES SDB RDC

ECHELLE

1/25

DATE

17-09-25

PRO

BATIMENT:


0

INDICE:


3.01

PLAN N:



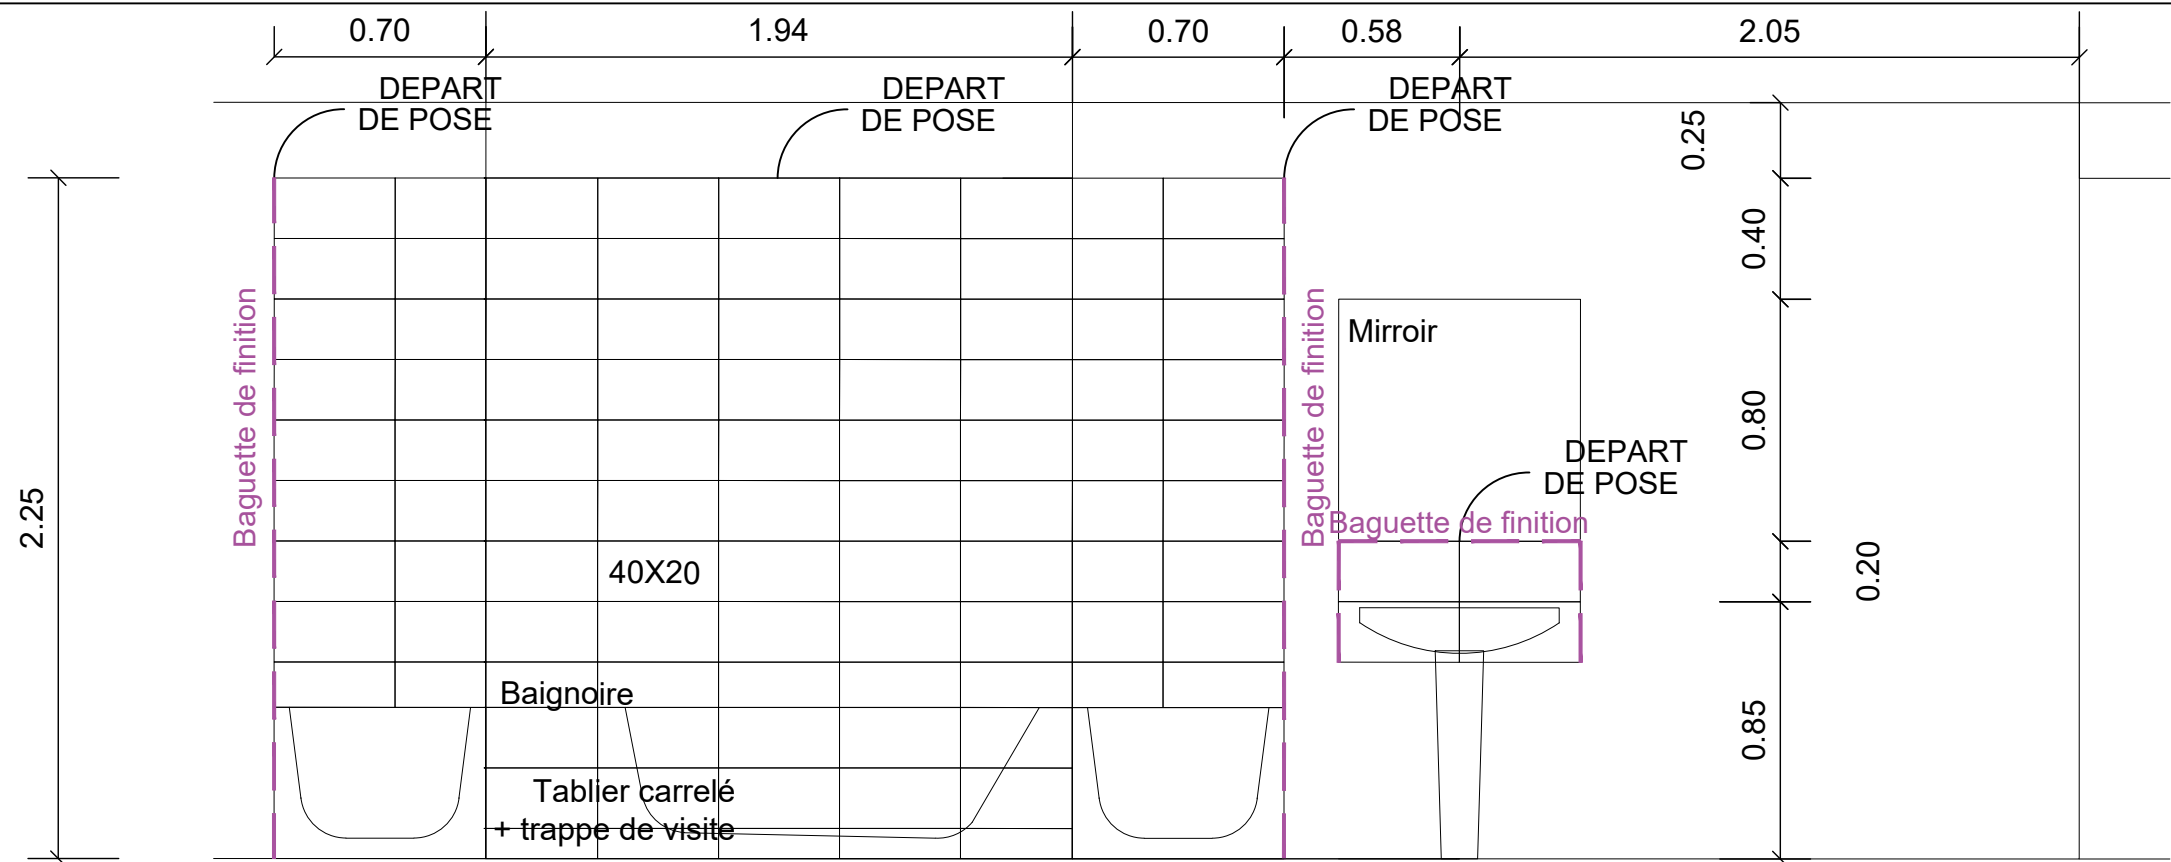

**SDE LOGEMENT A11**  
**ARTE ONE FORMAT 40X20cm**

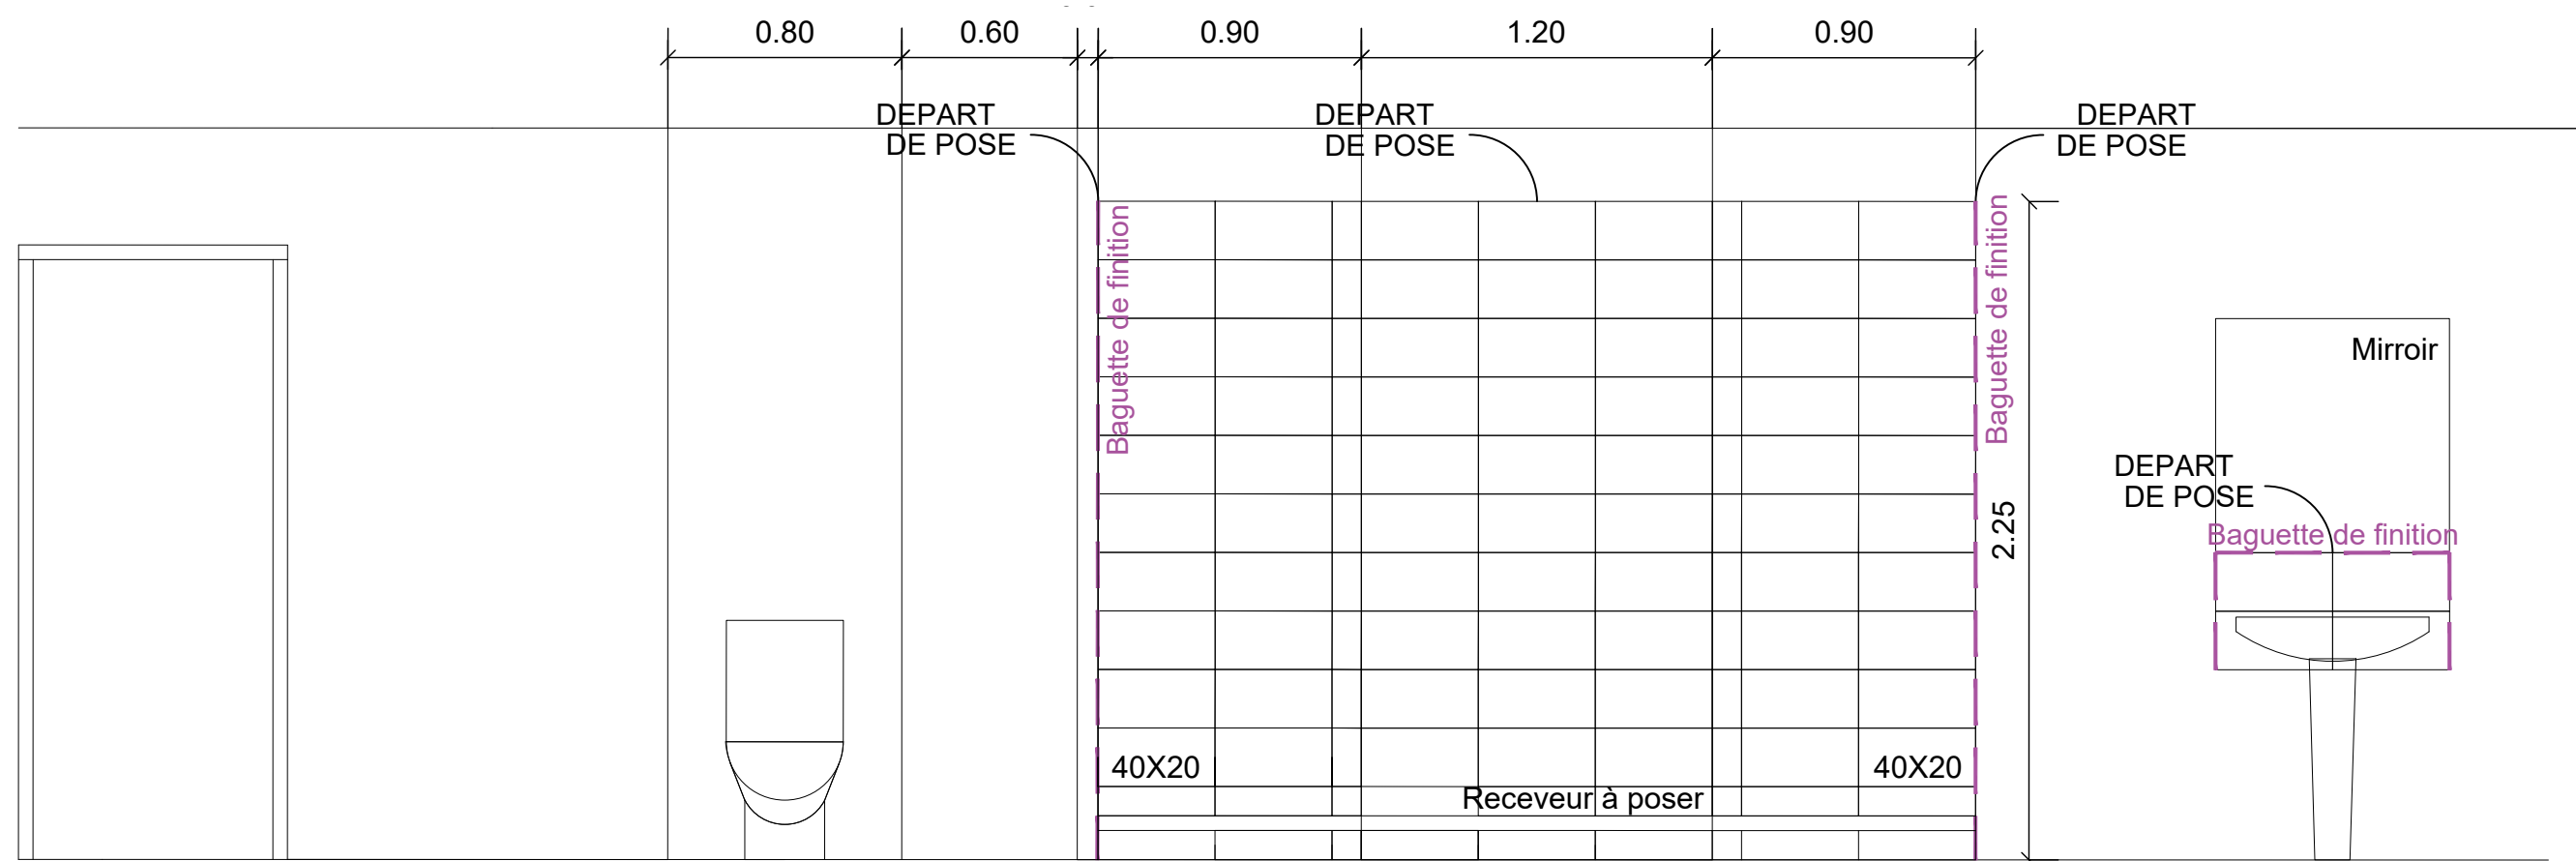

**SDE LOGEMENT A12 et A13**

« Les présents plans ne sont pas des plans d'exécution et ne peuvent donc en aucun cas être directement utilisés pour réaliser la construction »

MAITRE D'OUVRAGE

ARCHITECTE

BUREAU D'ETUDES

LANGLAZIC-TERRES MARINES



AIGUILLON  
CONSTRUCTION  
60 Avenue du Canada  
35201 RENNES Cedex 2  
Tel: 02 99 26 44 44



L'ATELIER DU BOURG ARCHITECTES  
S.A.R.L. BERTRAND MORAGLIA ARCHITECTE  
3, RUE ROBESPIERRE - LAMBEZELLE - 29200 BREST  
TEL : 02 98 30 64 21 - EMAIL : b.moraglia@orange.fr  
site web : https://bmoraglia.wixsite.com/ledba



INTITULE

PROJET DE 6 LOGEMENTS  
SEMI-COLLECTIFS

ADRESSE PROJET

"Terres Marines"-ILOT A  
Rue du Pouldu-Langlazi  
29360 CLOHARS-CARNOËT

PIECE

CALEPINAGE FAÏENCES SDB ETAGE

ECHELLE

1/25

DATE

17-09-25

PRO

BATIMENT:


0

INDICE:

3.02


PLAN N:



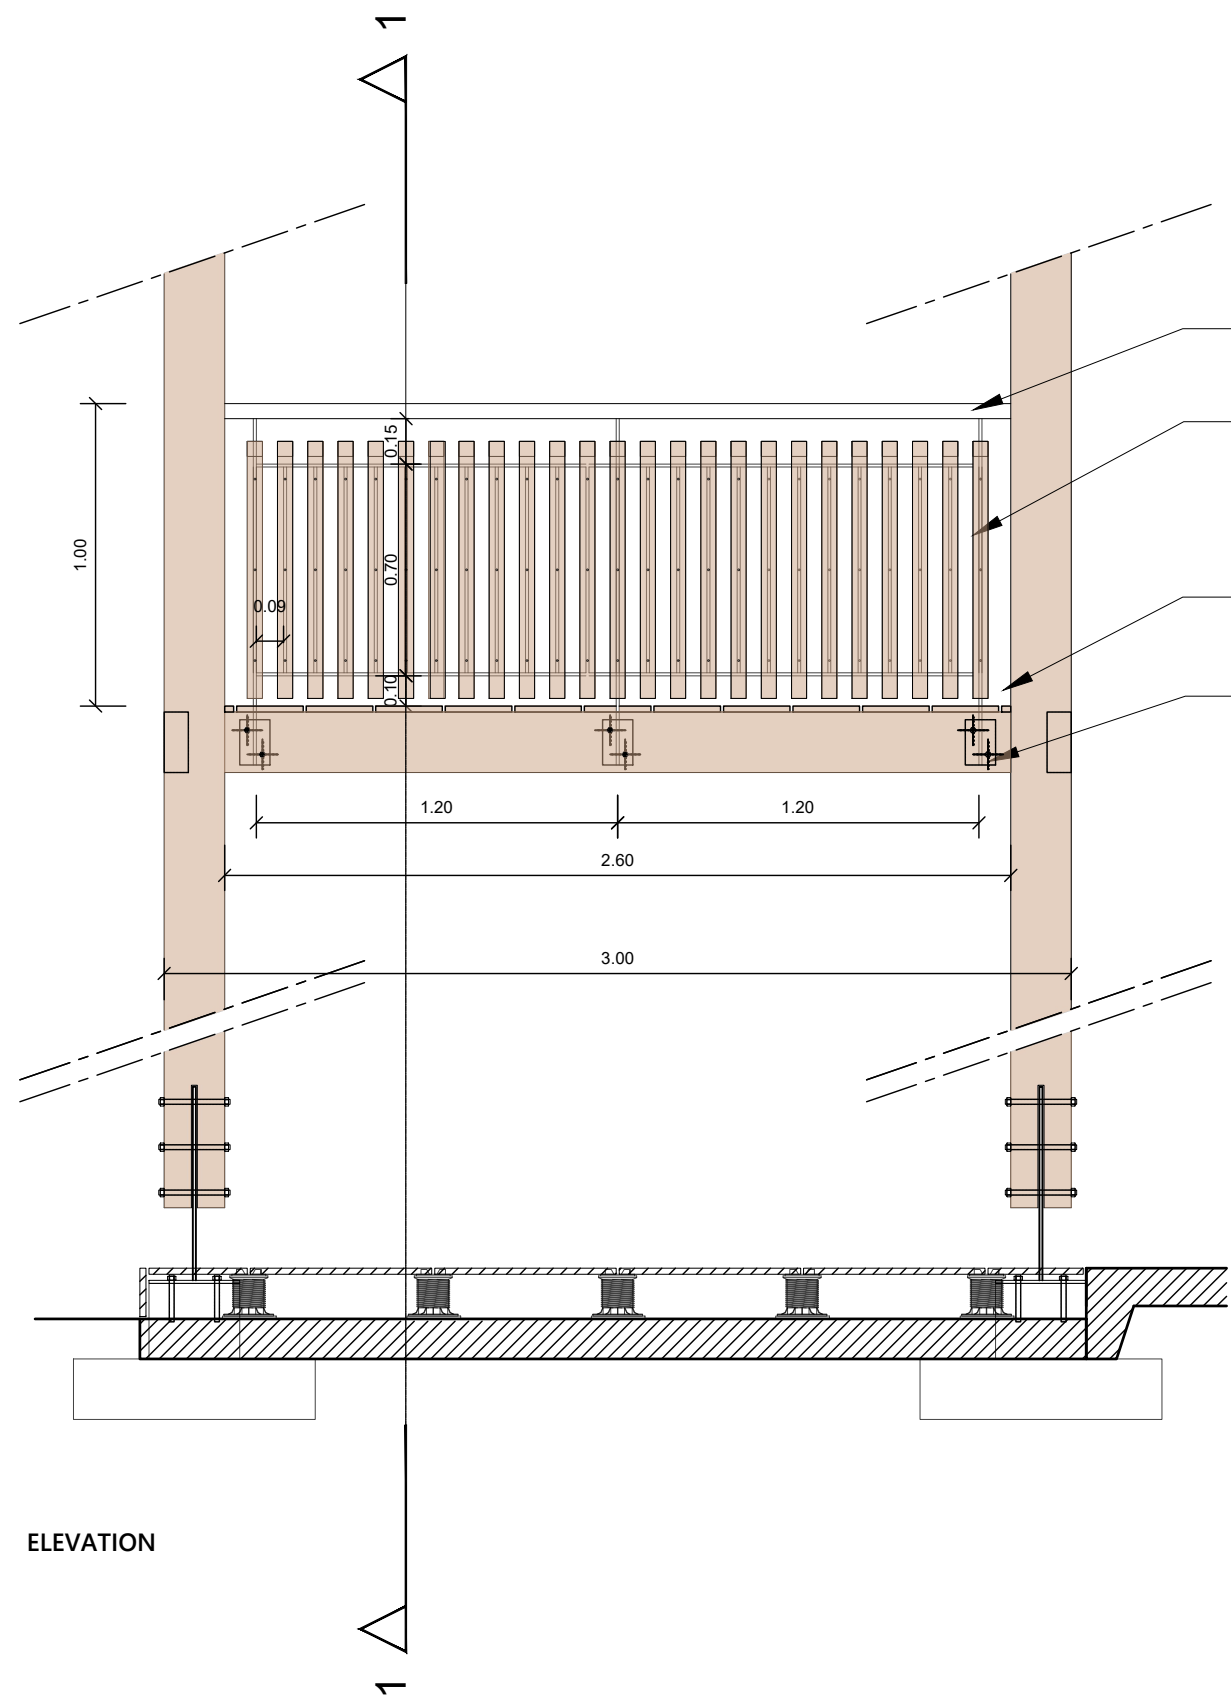



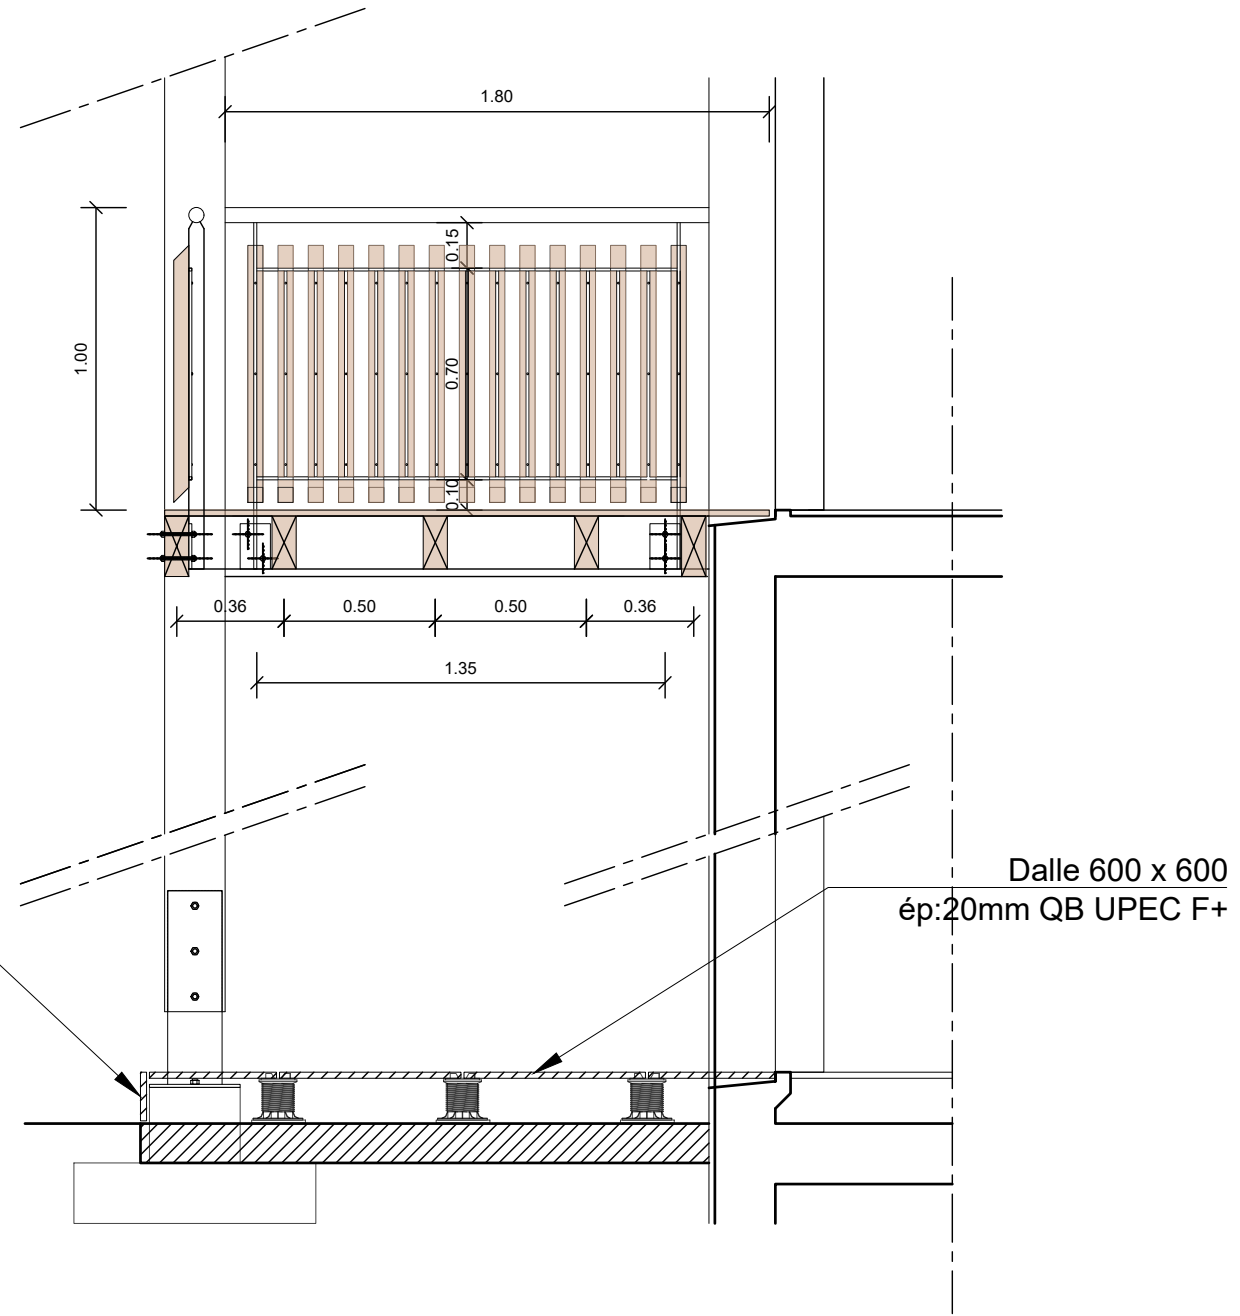


- Main courante tube rond D:50mm en acier galvanisé
- Tasseau en Pin Douglas Section 50x50mm fixé sur tube carré section 10x10mm en acier galvanisé
- Poteaux en Plat 50x10 mm en acier galvanisé
- Platine de fixation 100x150 mm en acier galvanisé

Dalle de finition latérale



Dalle 600 x 600 ép:20mm QB UPEC F+


« Les présents plans ne sont pas des plans d'exécution et ne peuvent donc en aucun cas être directement utilisés pour réaliser la construction »

MAITRE D'OUVRAGE		ARCHITECTE	BUREAU D'ETUDES	LANGLAZIC-TERRES MARINES							PRO	
 <div>AIGUILLON CONSTRUCTION 60 Avenue du Canada 35201 RENNES Cedex 2 Tel: 02 99 26 44 44</div>		 <div>L'ATELIER DU BOURG ARCHITECTES S.A.R.L. BERTRAND MORAGLIA ARCHITECTE 3, RUE ROBESPIERRE - LAMBEZELLEC - 29200 BREST TEL : 02 98 30 64 21 - EMAIL : bmoraglia@orange.fr site web : https://bmoraglia.wixsite.com/ledba</div>	  	INTITULE	PROJET DE 6 LOGEMENTS SEMI-COLLECTIFS	ADRESSE PROJET	"Terres Marines"-ILOT A Rue du Pouldu-Langlazic 29360 CLOHARS-CARNOËT				BATIMENT:	0
				PIECE	DETAIL 1- BALCON/TERRASSE	ECHELLE	1/25	DATE	17-09-25	INDICE:	3.03	
											PLAN N:	








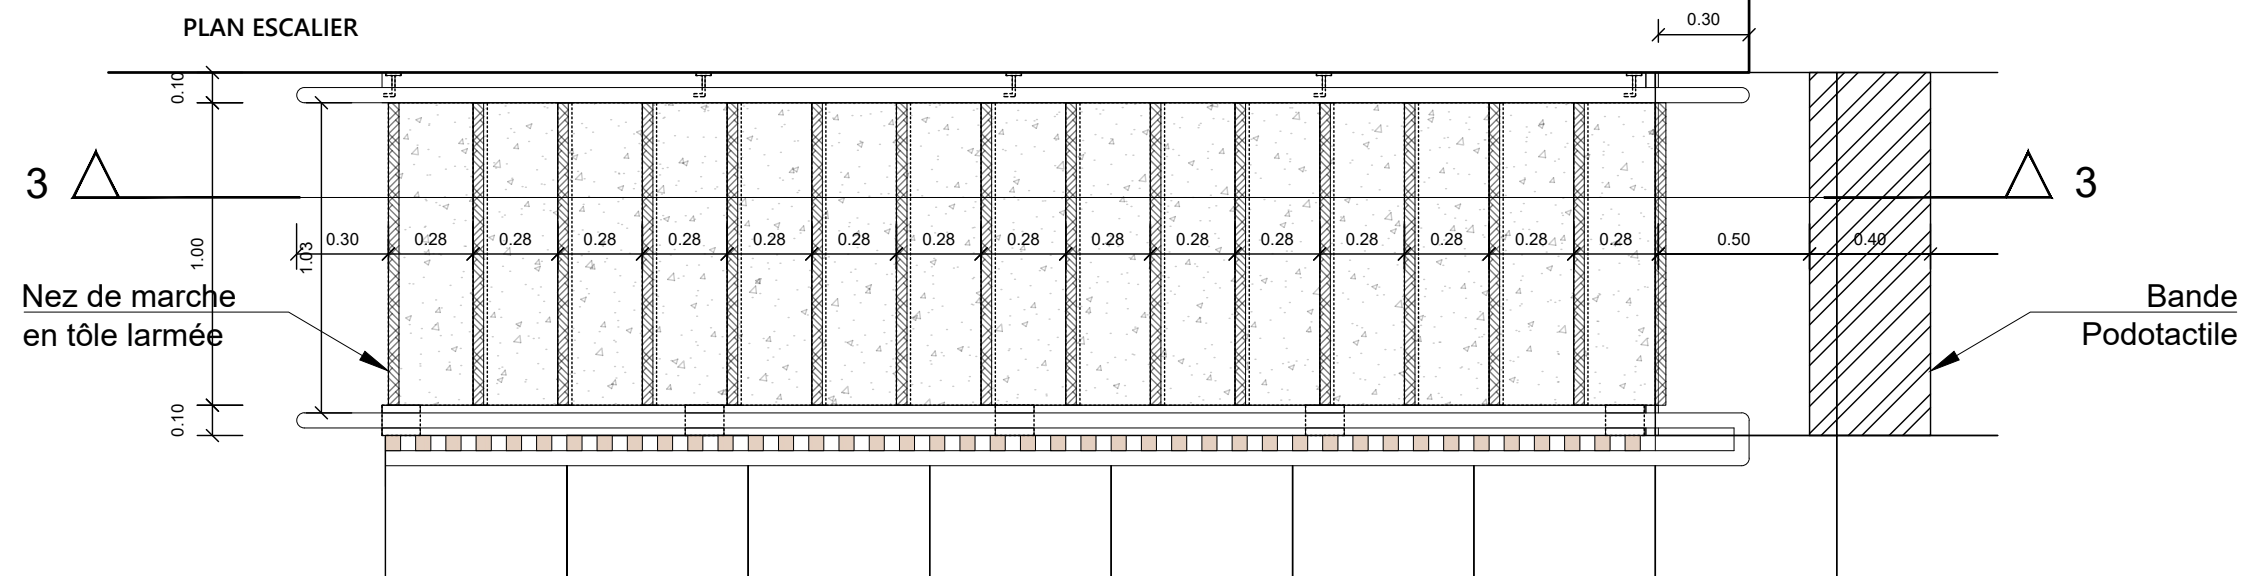

ELEVATION COTE ESCALIER

Escalier :  
Ossature métallique en Tube acier galva  
Marche en acier galva à remplissage béton  
avec nez de marche  
Hauteur de marche 17cm  
Giron 28 cm

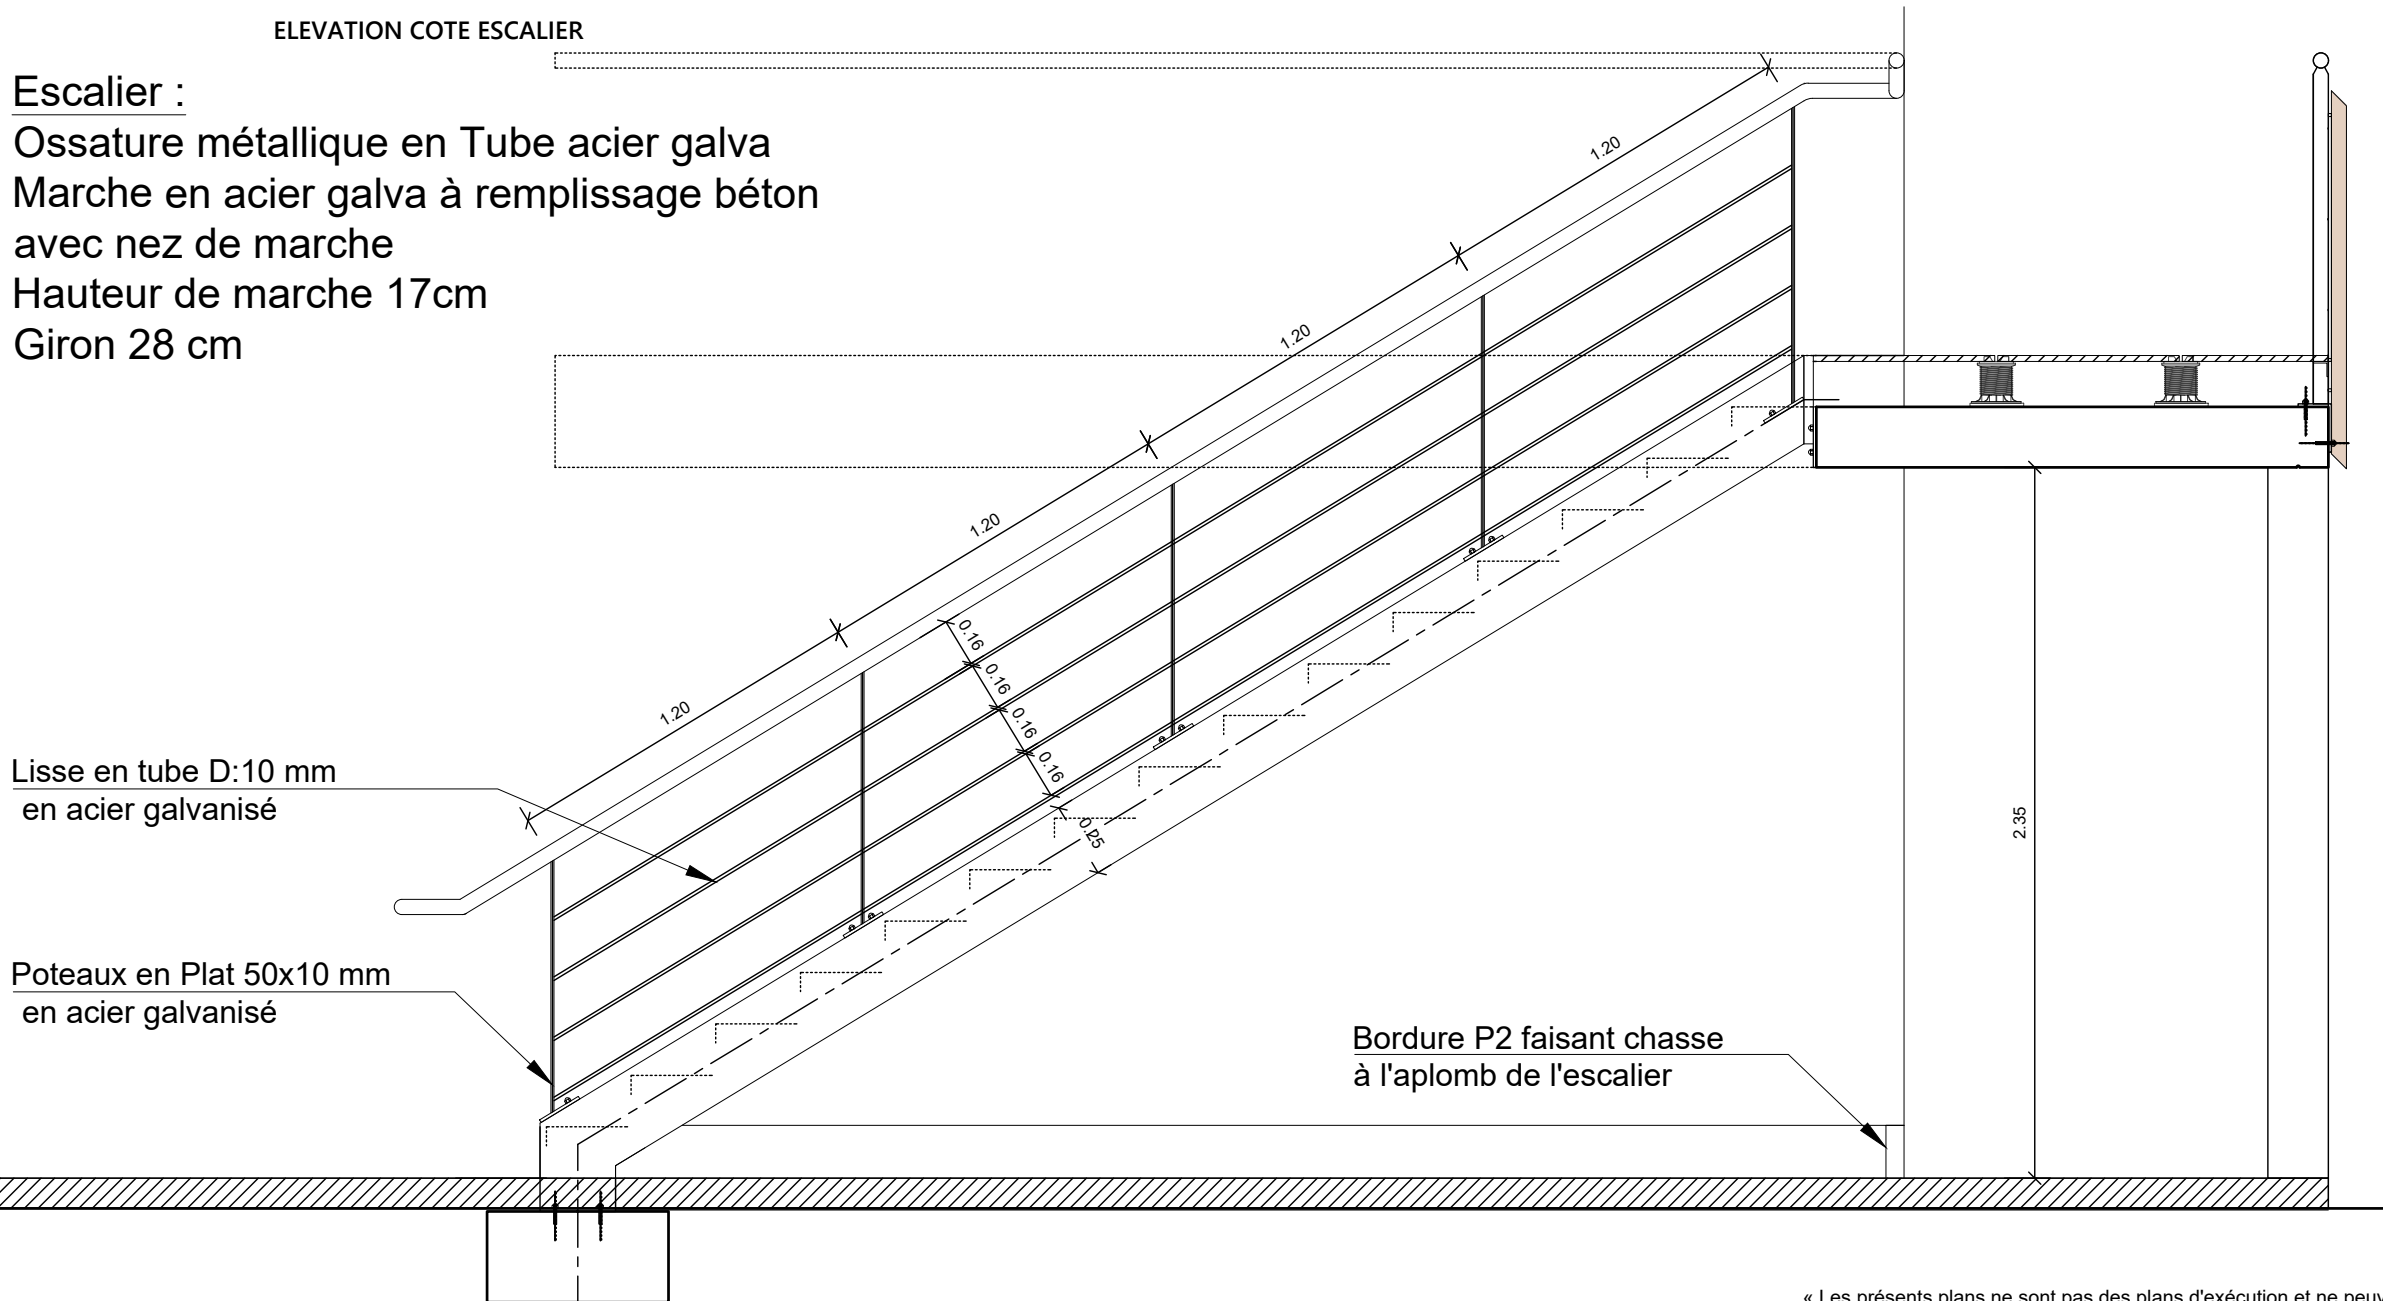

« Les présents plans ne sont pas des plans d'exécution et ne peuvent donc en aucun cas être directement utilisés pour réaliser la construction »

MAITRE D'OUVRAGE

ARCHITECTE

BUREAU D'ETUDES

LANGLAZIC-TERRES MARINES



AIGUILLON  
CONSTRUCTION  
60 Avenue du Canada  
35201 RENNES Cedex 2  
Tel: 02 99 26 44 44



L'ATELIER DU BOURG ARCHITECTES  
S.A.R.L. BERTRAND MORAGLIA ARCHITECTE  
3, RUE ROBESPIERRE - LAMBEZELLEC - 29200 BREST  
TEL : 02 98 30 64 21 - EMAIL : bmoraglia@orange.fr  
site web : https://bmoraglia.wixsite.com/ledba



INTITULE

PROJET DE 6 LOGEMENTS  
SEMI-COLLECTIFS

ADRESSE PROJET

"Terres Marines"-ILOT A  
Rue du Pouldu-Langlazic  
29360 CLOHARS-CARNOËT

PIECE

DETAIL 3 - ESCALIER

ECHELLE

1/25

DATE

17-09-25

PRO

BATIMENT:

0


INDICE:

3.05


PLAN N:




Ossature métallique en Tube acier galva  
Marche en acier galva à remplissage béton  
avec nez de marche  
Hauteur de marche 17cm  
Giron 28 cm

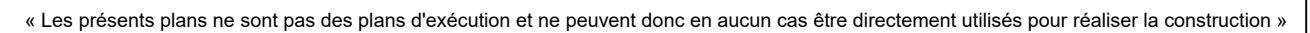[illegible]



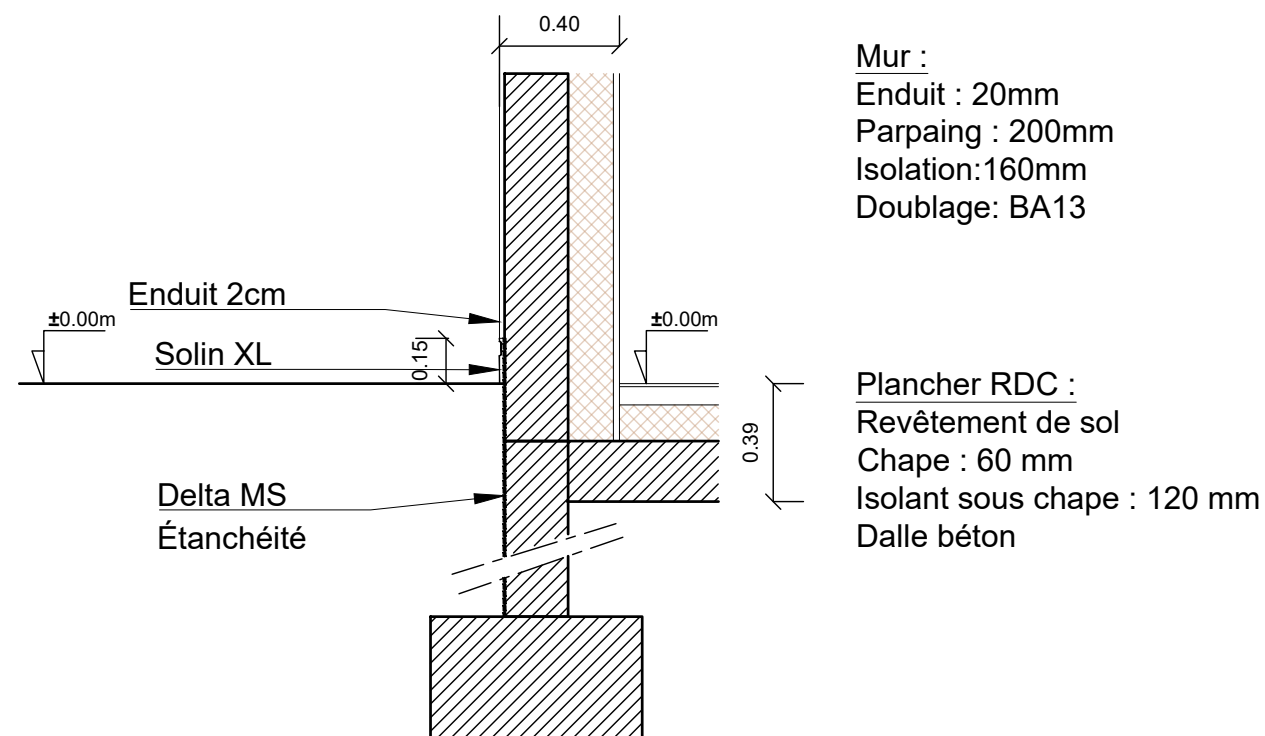

COUPE  
FONDATION ET  
ÉTANCHEITE

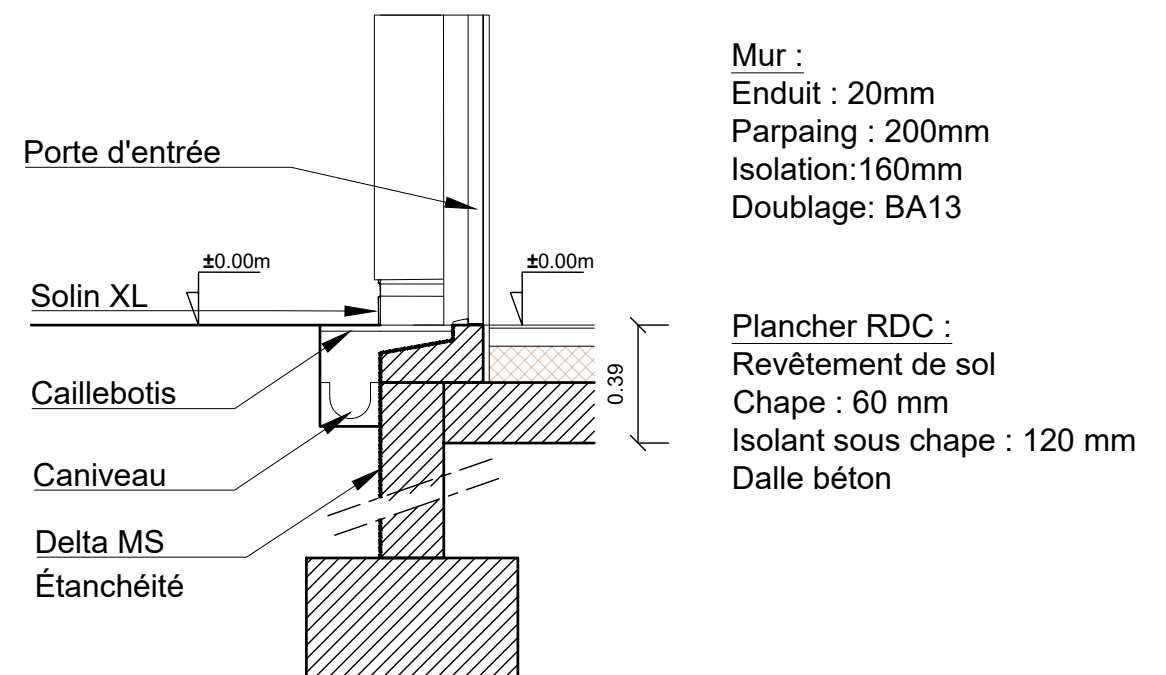

COUPE SEUIL D'ENTRÉE AVEC CAILLEBOTIS

« Les présents plans ne sont pas des plans d'exécution et ne peuvent donc en aucun cas être directement utilisés pour réaliser la construction »

MAITRE D'OUVRAGE		ARCHITECTE	BUREAU D'ETUDES	KERANNA - LE PRADENN							PRO		
<div><div>AIGUILLON CONSTRUCTION 60 Avenue du Canada 35201 RENNES Cedex 2 Tel: 02 99 26 44 44</div></div>		<div><div>L'ATELIER DU BOURG ARCHITECTES S.A.R.L. BERTRAND MORAGLIA ARCHITECTE 3, RUE ROBESPIERRE - LAMBEZELLEC - 29200 BREST TEL : 02 98 30 64 21 - EMAIL : bmoraglia@orange.fr site web : https://bmoraglia.wixsite.com/ledba</div></div>	<div><div>ConExe</div></div> <div><div>SECOBA</div></div> <div><div>atis INGENIERIE</div></div>	INTITULE	PROJET DE 6 LOGEMENTS SEMI-COLLECTIFS		ADRESSE PROJET		"Terres Marines"-ILOT A Rue du Pouldu-Langlazic 29360 CLOHARS-CARNOËT			BATIMENT:	
												INDICE:	
				PIECE	DETAIL 4- COUPE ÉTANCHEITÉ		ECHELLE	1/25	DATE	17-09-25			
													PLAN N:
										0	3.07		