

DOSSIER DE CONSULTATION DES ENTREPRISES

CONSTRUCTION DE SIX LOGEMENTS SEMI-COLLECTIFS

29360 CLOHARS-CARNOET

KERANNA

LOT 1 - Lotissement Le Pradenn

Rue de Lanmeur

Parcelles n° 28,29 et 144 section AW

Maître d'ouvrage




AIGUILLON
60 Avenue du Canada
35201 RENNES Cedex 2
Tél : 02 99 26 44 44

Architecte





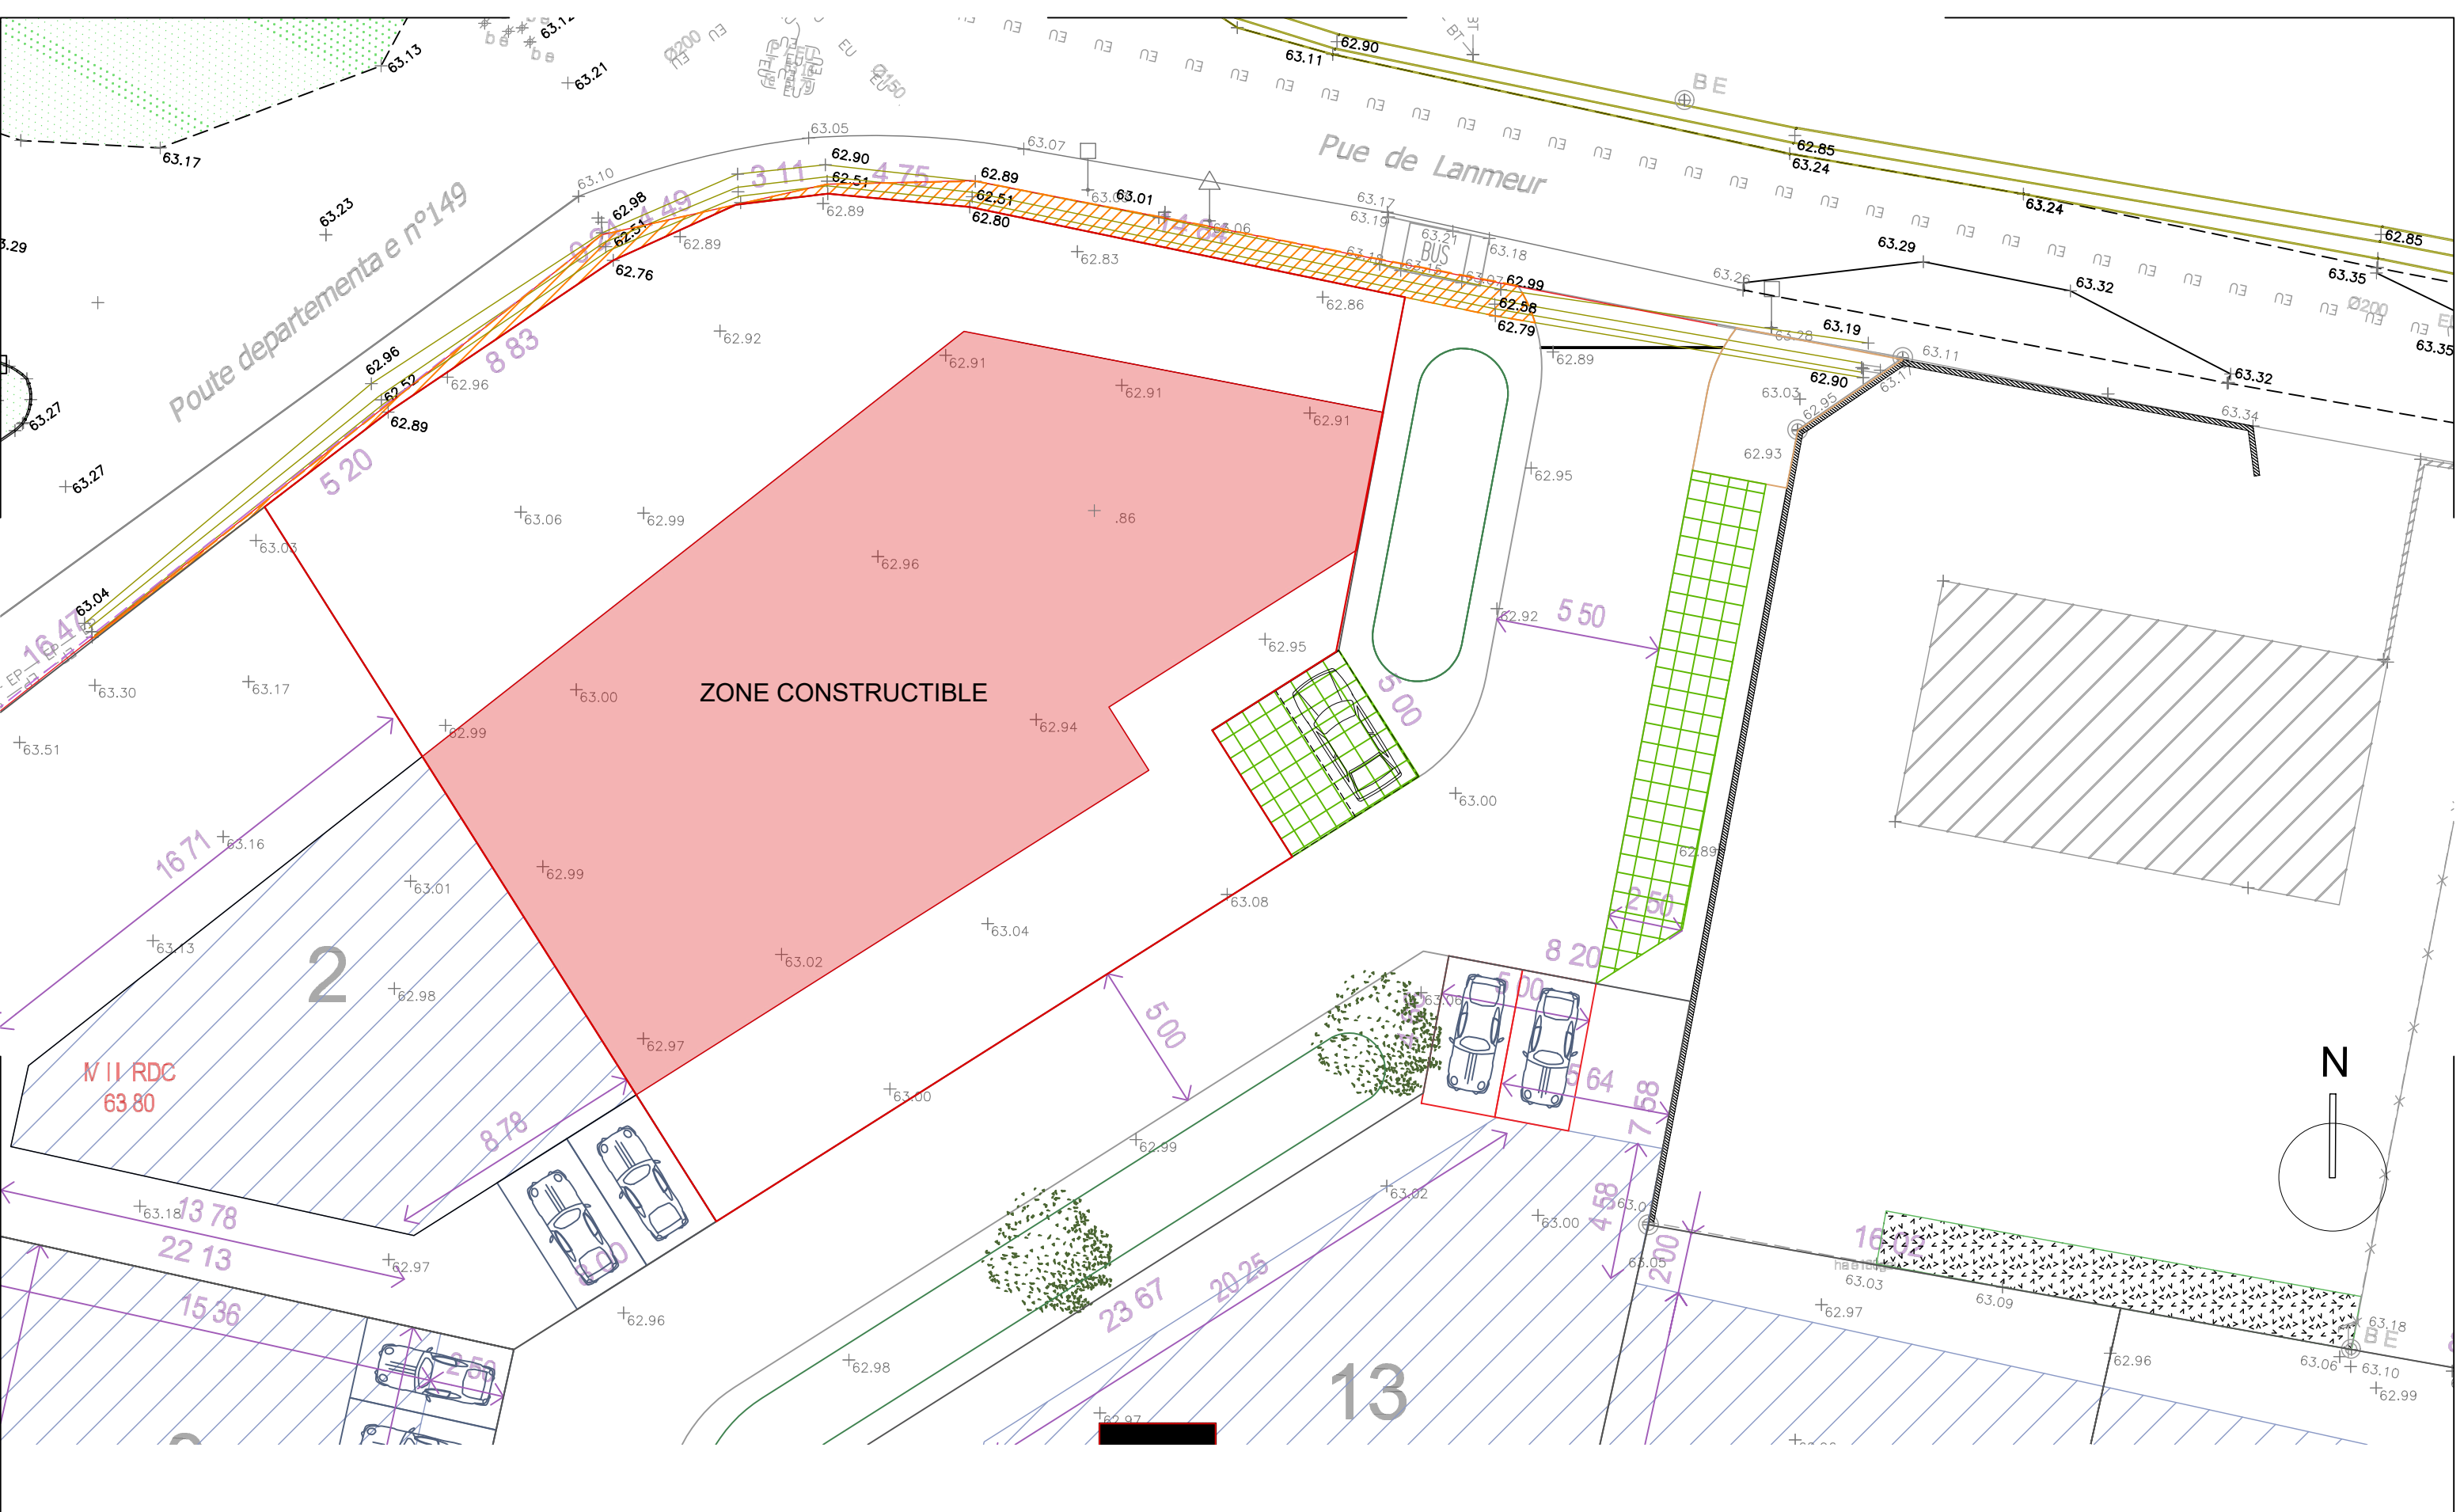


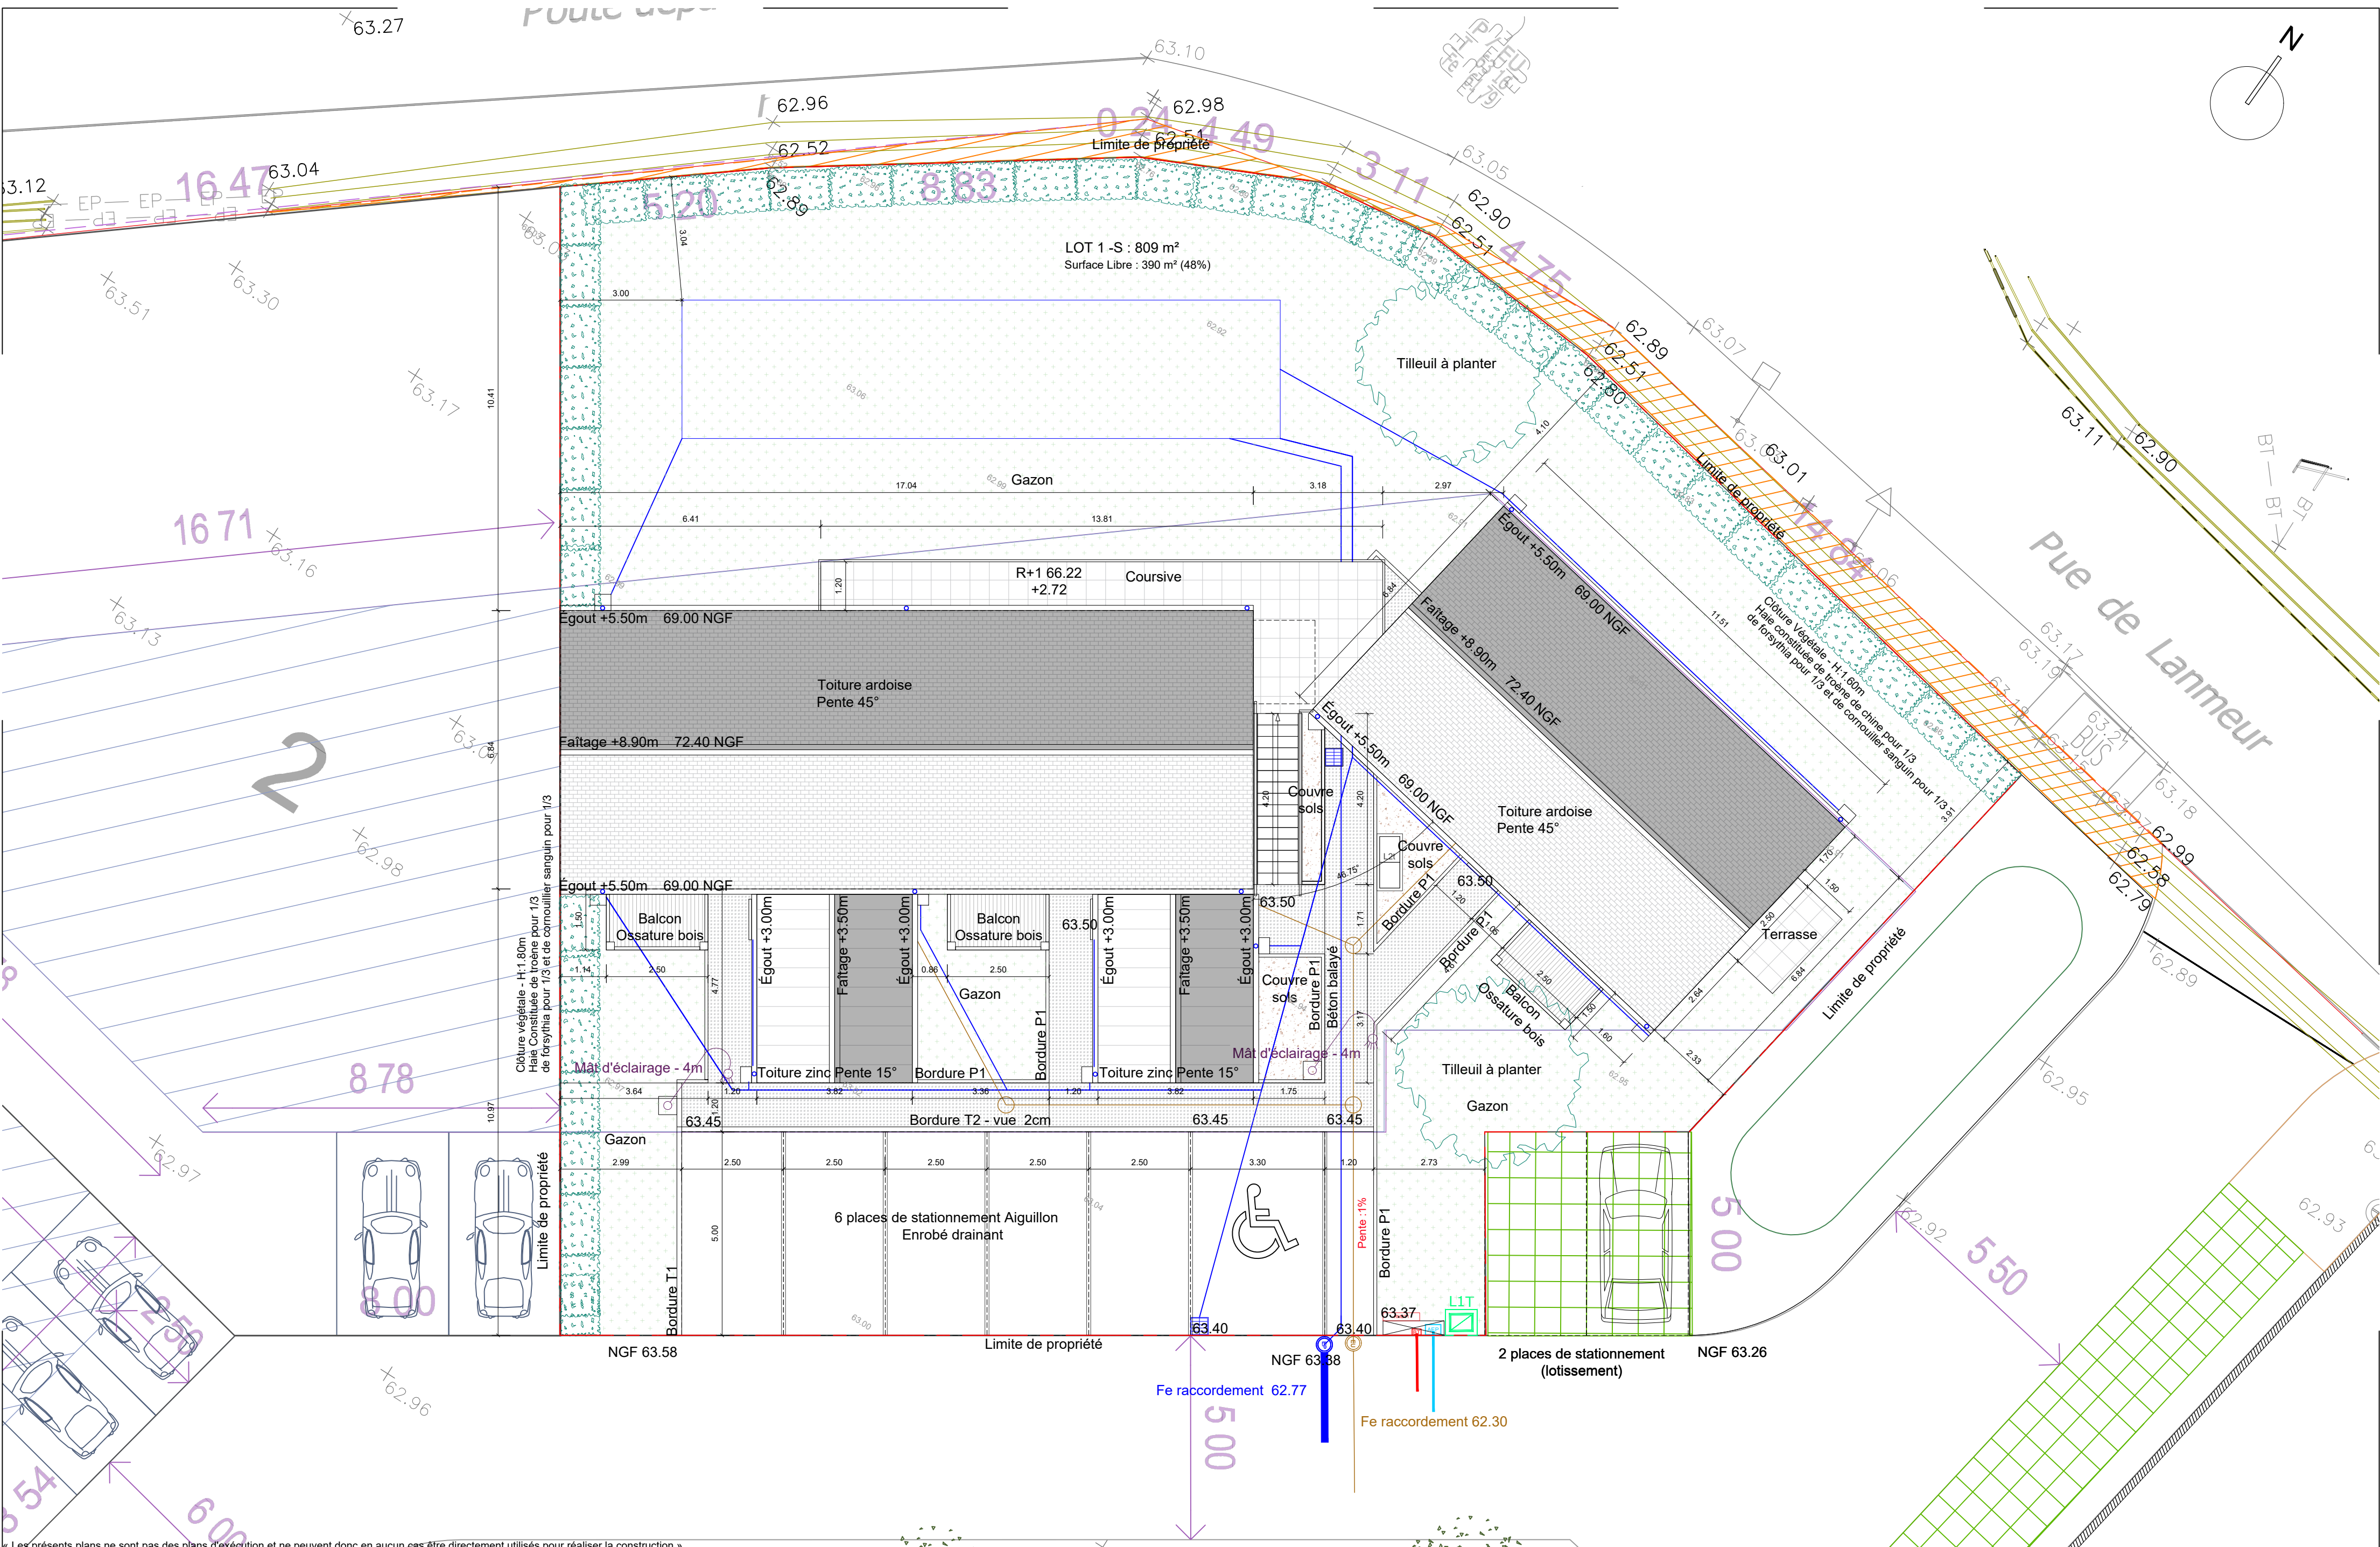
L'ATELIER DU BOURG ARCHITECTES
S.A.R.L. BERTRAND MORAGLIA ARCHITECTE
3, RUE ROBESPIERRE - LAMBEZELLEC - 29200 BREST
TEL : 02.98.30.64.21 - EMAIL : bmoraglia@orange.fr
site web : architecturemoraglia.wordpress.com


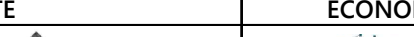
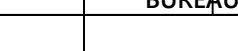


SEPTEMBRE 2025





« Les présents plans ne sont pas des plans d'exécution et ne peuvent donc en aucun cas être directement utilisés pour réaliser la construction »


MAITRE D'OUVRAGE		ARCHITECTE	BUREAU D'ETUDES	KERANNA_Le Pradenn							PRO		
 AIGUILLON	AIGUILLON CONSTRUCTION 60 Avenue du Canada 35201 RENNES Cedex 2 Tel: 02 99 26 44 44	 L'ATELIER DU BOURG ARCHITECTES S.A.R.L. BERTRAND MORAGLIA ARCHITECTE 3, RUE ROBESPIERRE - LAMBEZELLEC - 29200 BREST TEL : 02 98 30 64 21 - EMAIL : bmoraglia@orange.fr site web : https://bmoraglia.wixsite.com/ledba	  	INTITULE	PROJET DE 6 LOGEMENTS SEMI-COLLECTIFS		ADRESSE PROJET		"Le Pradenn" - LOT 1 Rue de Lanmeur-Keranna 29360 CLOHARS-CARNOËT			BATIMENT:	
											0		
											INDICE:		
				PIECE		PLAN MASSE ZONE CONSTRUCTIBLE		ECHELLE		1/200	DATE	17-09-25	PLAN N: 1.01



Les présents plans ne sont pas des plans d'exécution et ne peuvent donc en aucun cas être directement utilisés pour réaliser la construction »																		
MAITRE D'OUVRAGE		ARCHITECTE		ECONOMISTE DE LA CONSTRUCTION		BUREAU D'ETUDES FLUIDES /THERMIQUE		BUREAU D'ETUDES STRUCTURE		KERANNA-LE PRADENN								
 AIGUILLON CONSTRUCTION 60 Avenue du Canada 35201 RENNES Cedex 2 Tel: 02 99 26 44 44		 L'ATELIER DU BOURG ARCHITECTES S.A.R.L. BERTRAND MORAGLIA ARCHITECTE 3, RUE ROBERTSPERE - LAMBREZELLE - 29200 BREST TEL : 02 98 30 64 21 - EMAIL : bmoraglia@orange.fr site web : https://bmoraglia.wixsite.com/ledde		 CONEXE 140, rue Antoine Lavoisier 29860 PLABENNEC 09 83 38 34 49 m.guillard@conexe-bet.fr		 atis INGENIERIE 110, rue Charles Nungesser 29490 GUIPAVAS Tel: 02 98 46 32 19 atis@atis.bzh		 SECOPA 11, rue Pierre Martin 29200 BREST Tel: 02 98 02 12 30 brest@secoba-bet.fr		INTITULE	PROJET DE 6 LOGEMENTS SEMI-COLLECTIFS		ADRESSE PROJET		"Le Pradenn" - LOT 1 Rue de Lanneur-Keranna 29360 CLOHARS-CARNOËT		PRO	
										PIECE	PLAN MASSE PROJET		ECHELLE	1/100	DATE	17-09-25	BATIMENT:	
																	INDICE:	
																	0	
																	PLAN N°: 2.01	


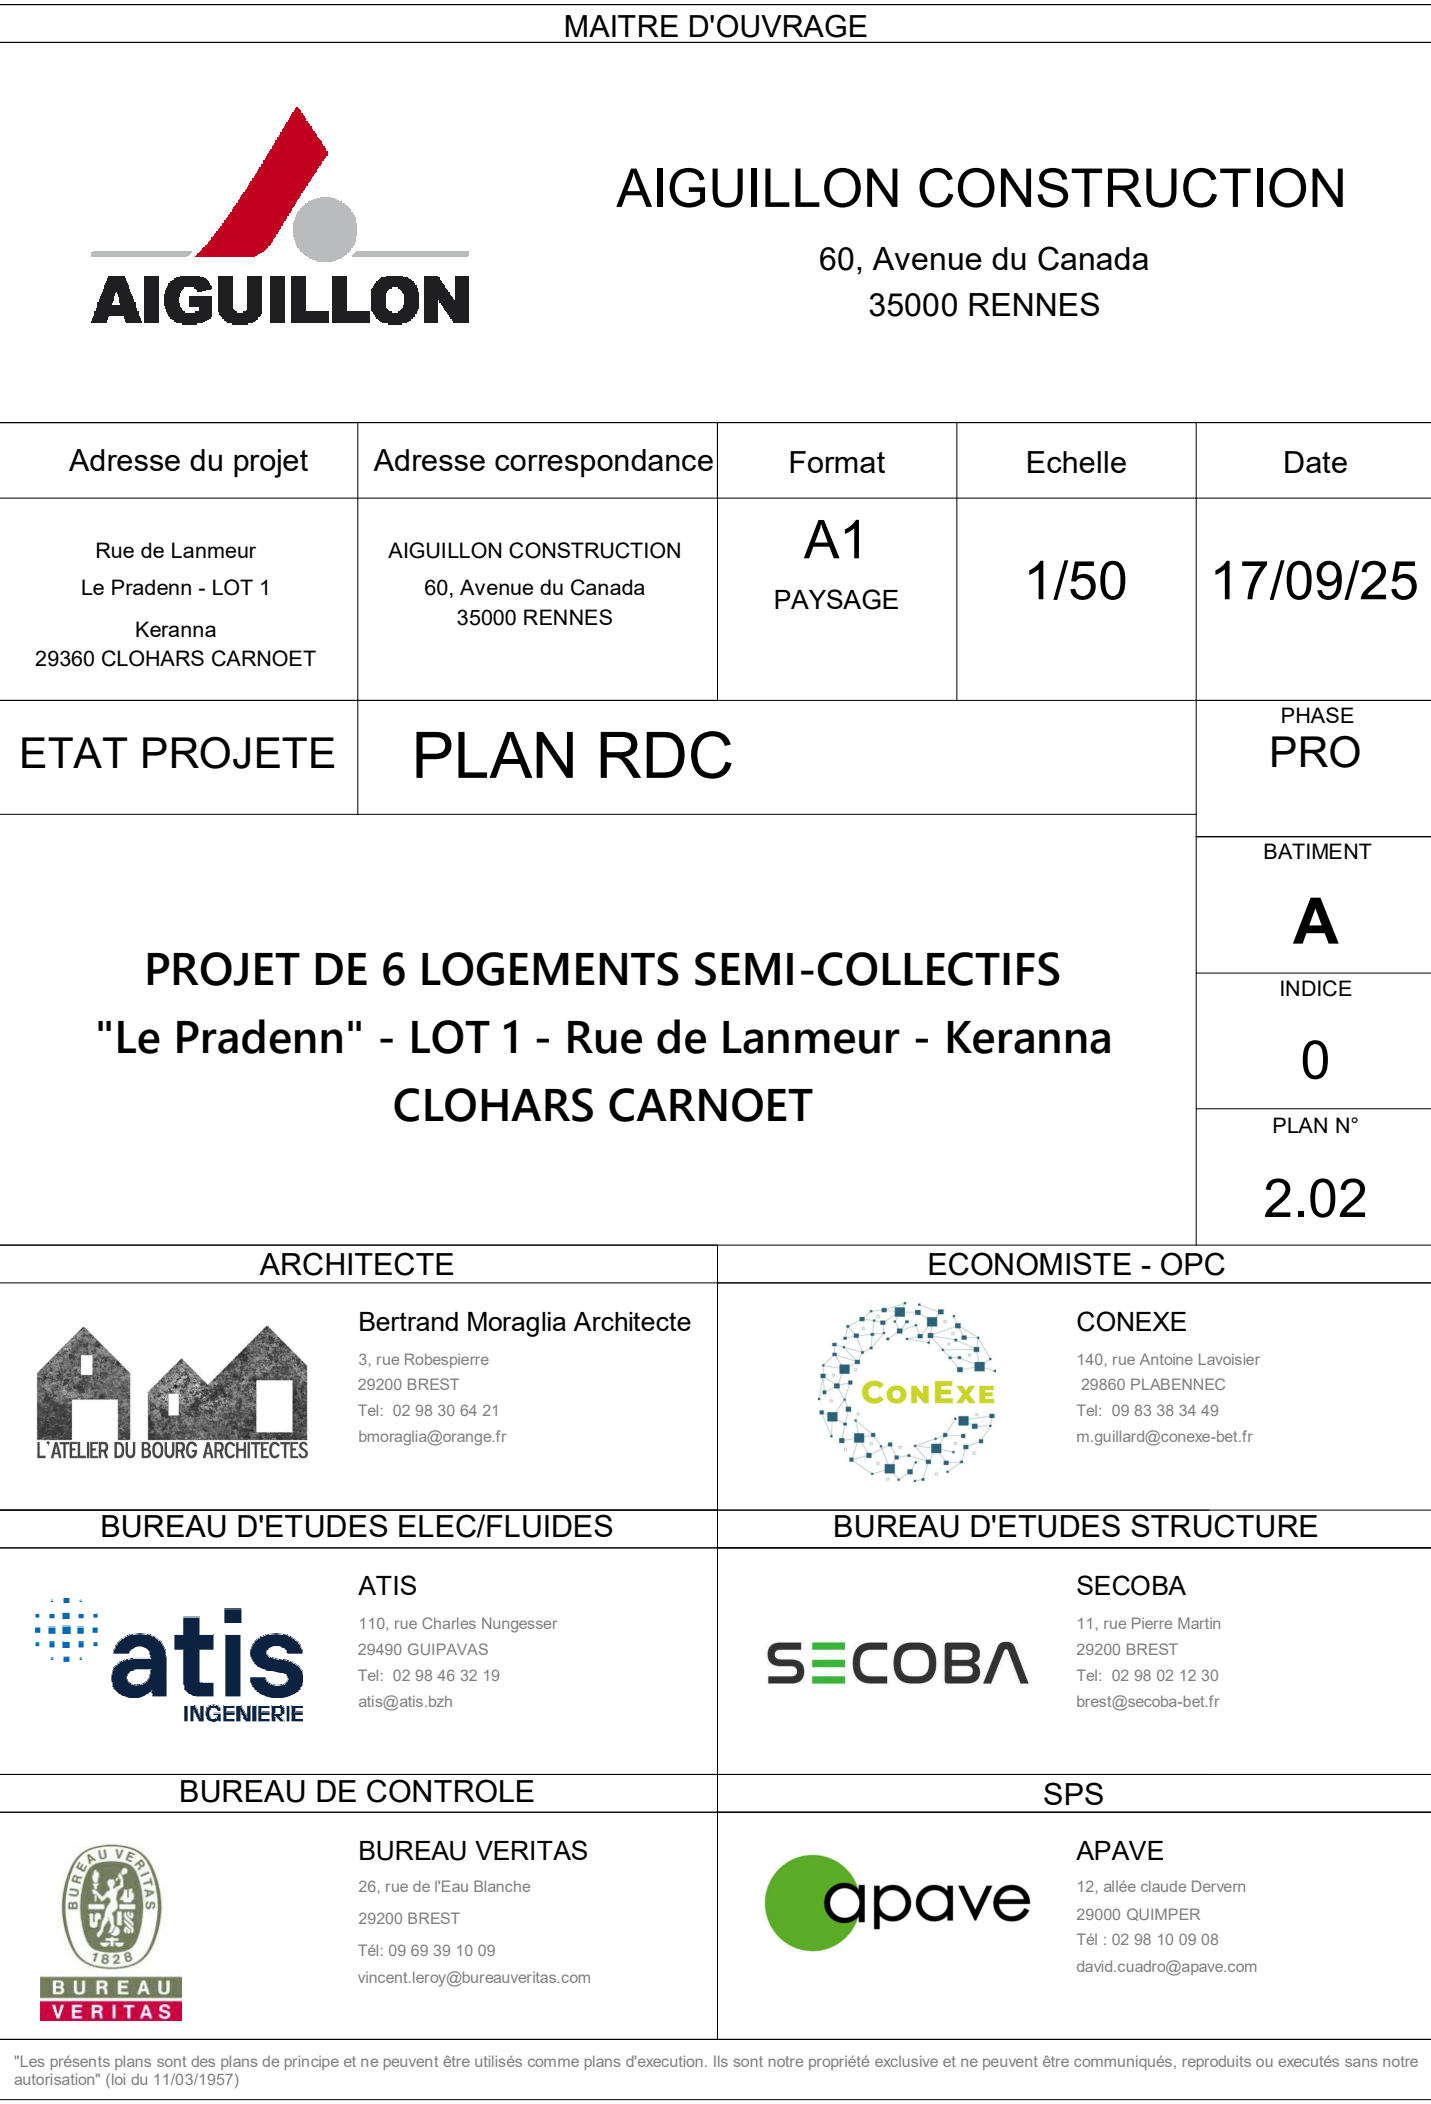


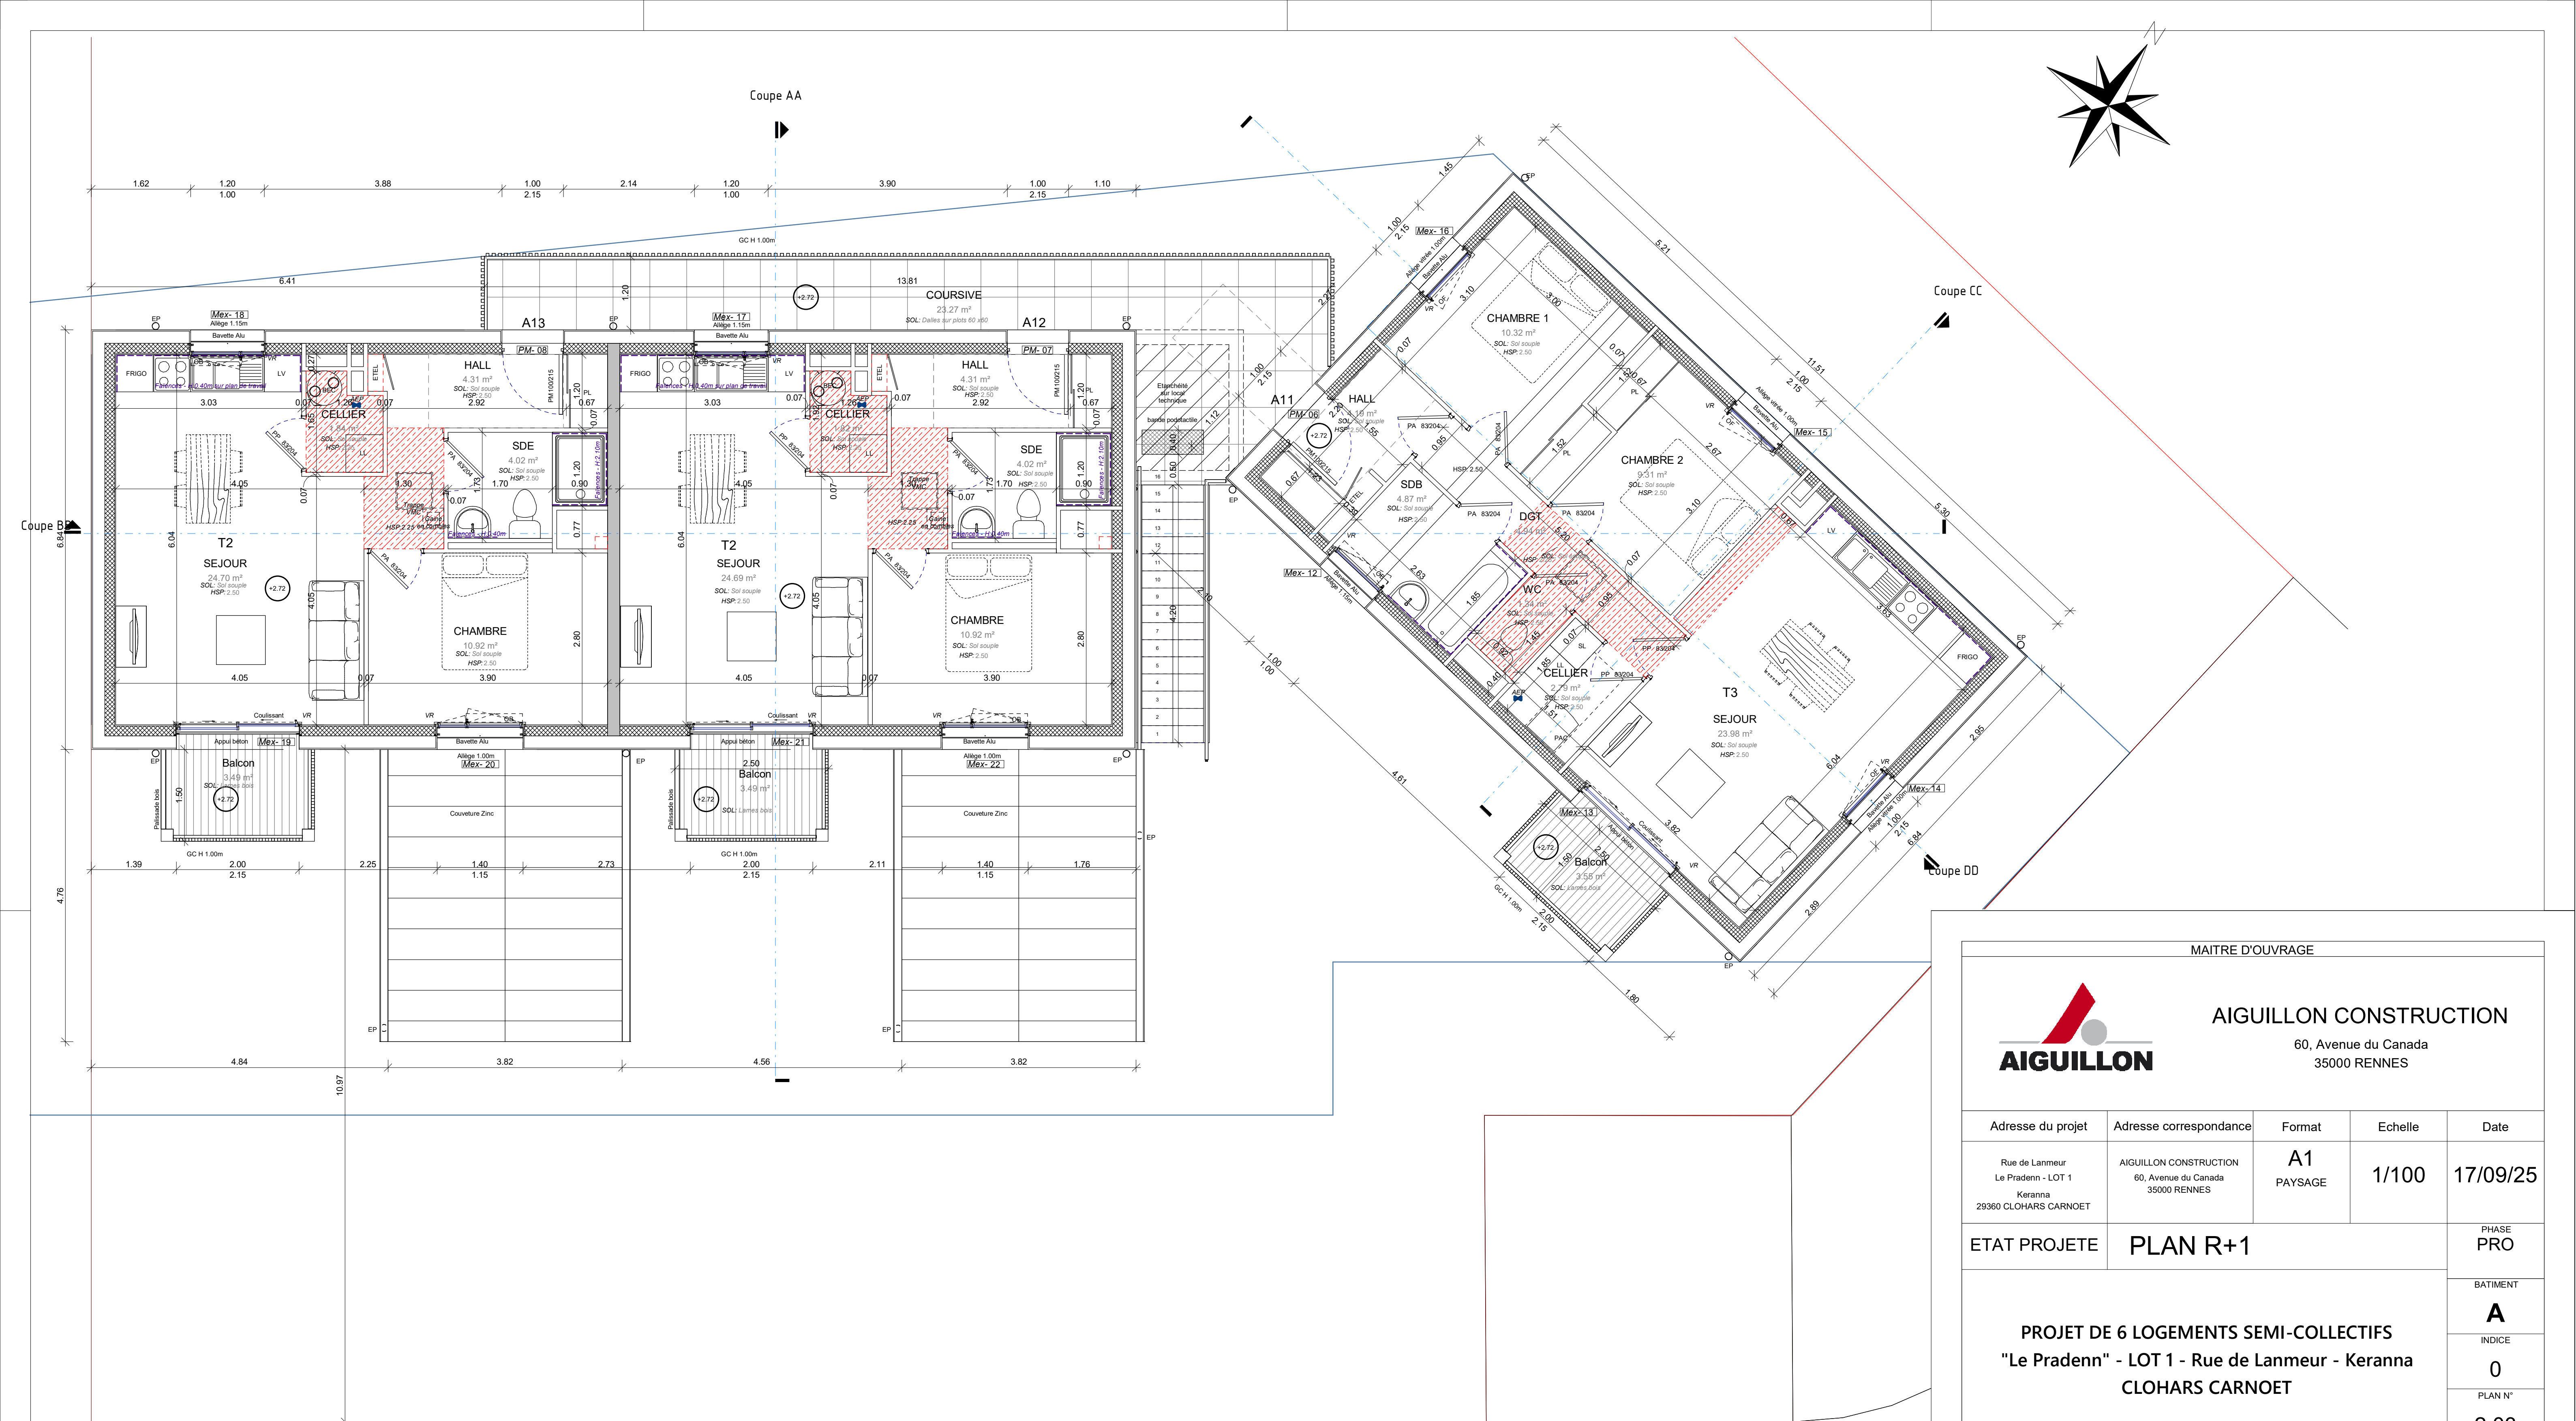

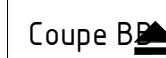




[illegible]

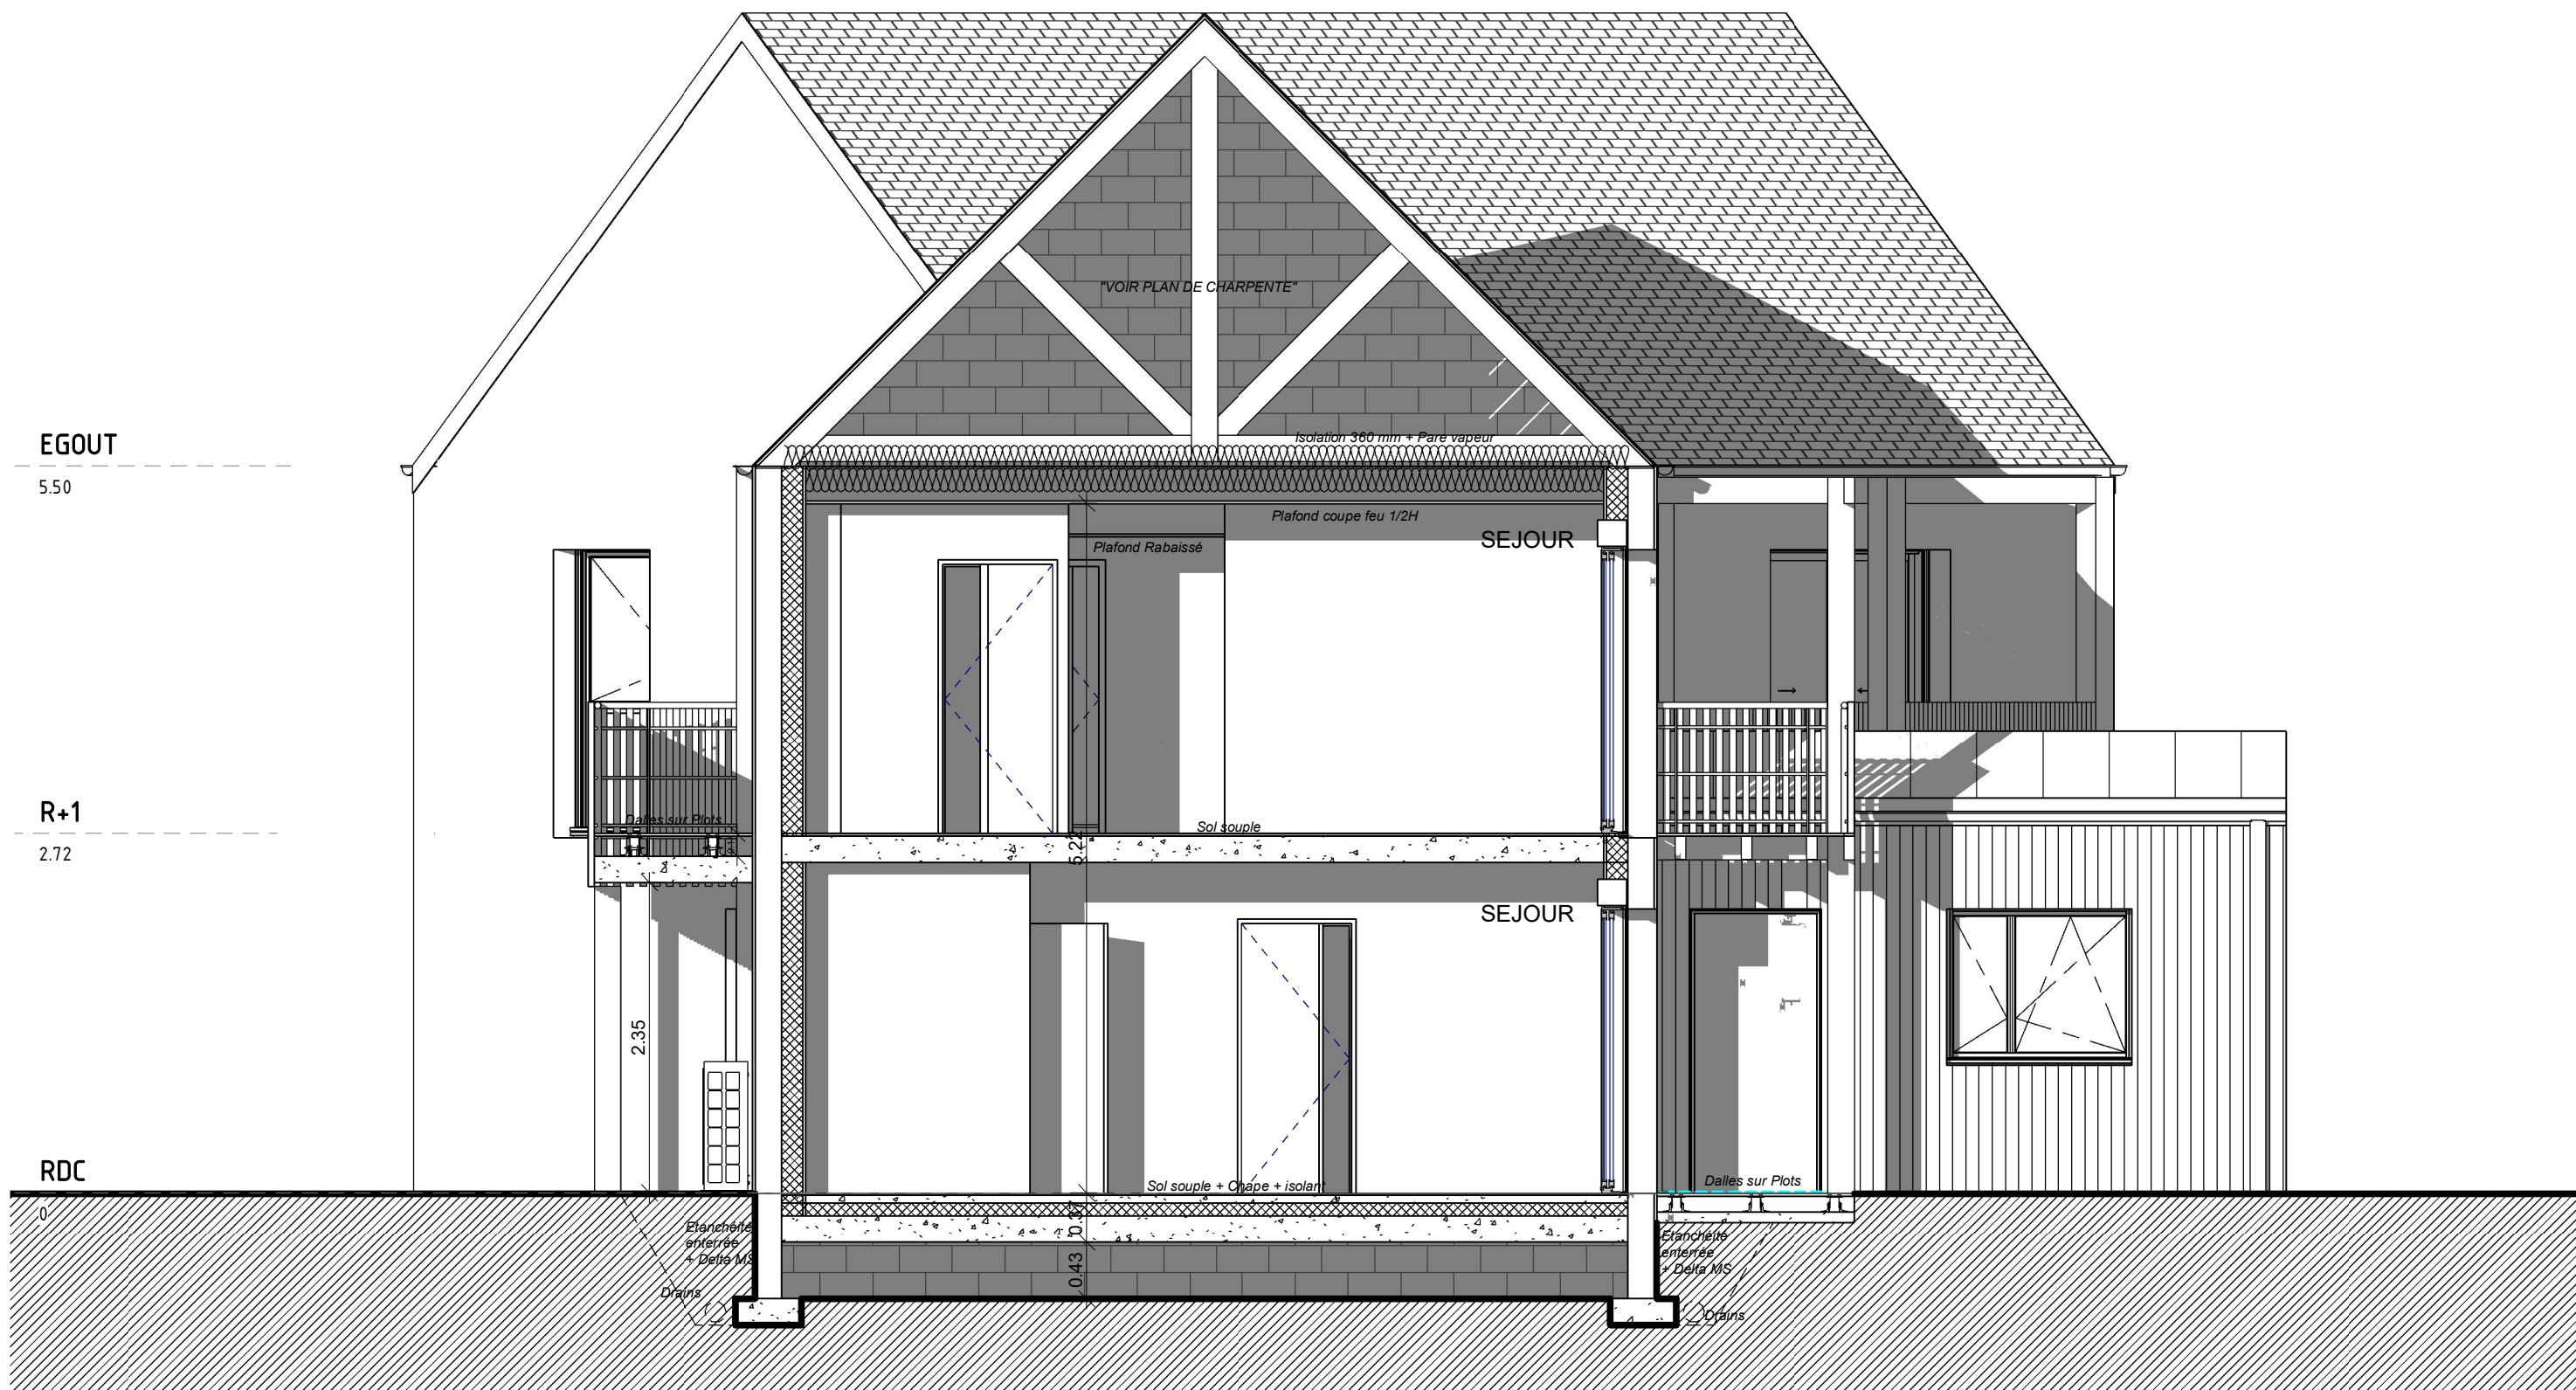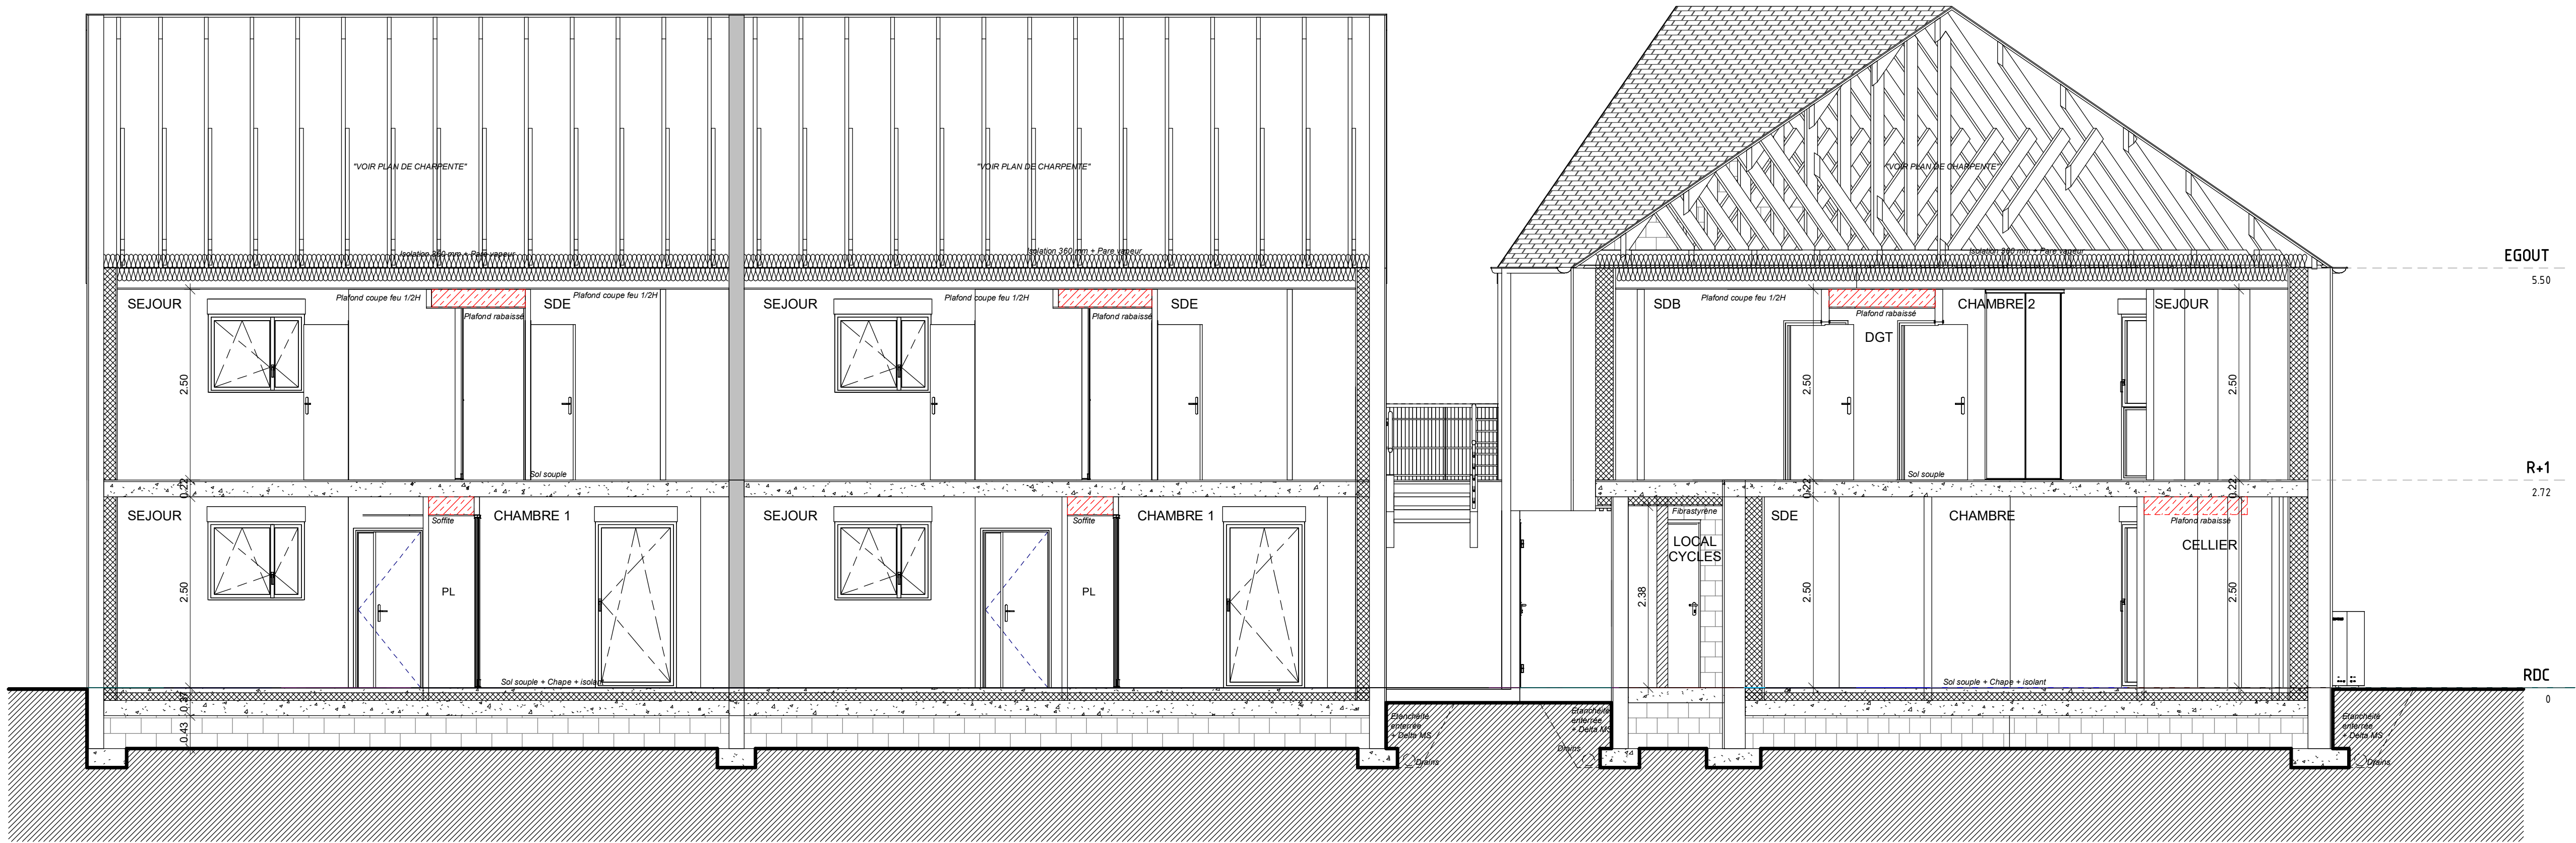









<div>  <div> <div>AIGUILLON CONSTRUCTION</div> <div>60, Avenue du Canada 35000 RENNES</div> </div> </div>				
<div> <div>Adresse du projet</div> <div>Rue de Lanneur Le Pradenn - LOT 1 Keranna 29360 CLOHARS CARNOET</div> </div>	<div> <div>Adresse correspondance</div> <div>AIGUILLON CONSTRUCTION 60, Avenue du Canada 35000 RENNES</div> </div>	<div> <div>Format</div> <div>A1 PAYSAGE</div> </div>	<div> <div>Echelle</div> <div>1/100</div> </div>	<div> <div>Date</div> <div>17/09/25</div> </div>
<div> <div>ETAT PROJETE</div> <div>PLAN DE TOITURE</div> </div>				<div> <div>PHASE PRO</div> </div>
<div> <div>PROJET DE 6 LOGEMENTS SEMI-COLLECTIFS</div> <div>"Le Pradenn" - LOT 1 - Rue de Lanneur - Keranna CLOHARS CARNOET</div> </div>				<div>BATIMENT</div> <div>A</div>
				<div>INDICE</div> <div>0</div>
				<div>PLAN N°</div> <div>2.04</div>
<div> <div>ARCHITECTE</div> <div>  <div> <div>Bertrand Moraglia Architecte</div> <div>3, rue Robespierre 29200 BREST Tel : 02 98 38 64 21 bmoraglia@orange.fr</div> </div> </div> </div>		<div> <div>ECONOMISTE - OPC</div> <div>  <div> <div>CONEXE</div> <div>140, rue Antoine Lavoisier 29880 PLASCHNEC Tel : 09 83 38 34 49 m.guillard@conexee-bet.fr</div> </div> </div> </div>		
<div> <div>BUREAU D'ETUDES ELEC/FLUIDES</div> <div>  <div> <div>ATIS</div> <div>110, rue Charles Nungesser 29490 GUIPAVAS Tel : 02 98 46 32 19 atis@atis.bzh</div> </div> </div> </div>		<div> <div>BUREAU D'ETUDES STRUCTURE</div> <div>  <div> <div>SECOPA</div> <div>11, rue Pierre Martin 29200 BREST Tel : 02 98 02 12 30 brest@secoba-bet.fr</div> </div> </div> </div>		
<div> <div>BUREAU DE CONTROLE</div> <div>  <div> <div>BUREAU VERITAS</div> <div>26, rue de l'Eau Blanche 29200 BREST Tel : 09 69 39 10 09 vincent.terry@bureauveritas.com</div> </div> </div> </div>		<div> <div>SPS</div> <div>  <div> <div>APAVE</div> <div>12, allée Claude Dervin 29000 QUIMPER Tel : 02 98 10 09 08 david.cuadro@apave.com</div> </div> </div> </div>		

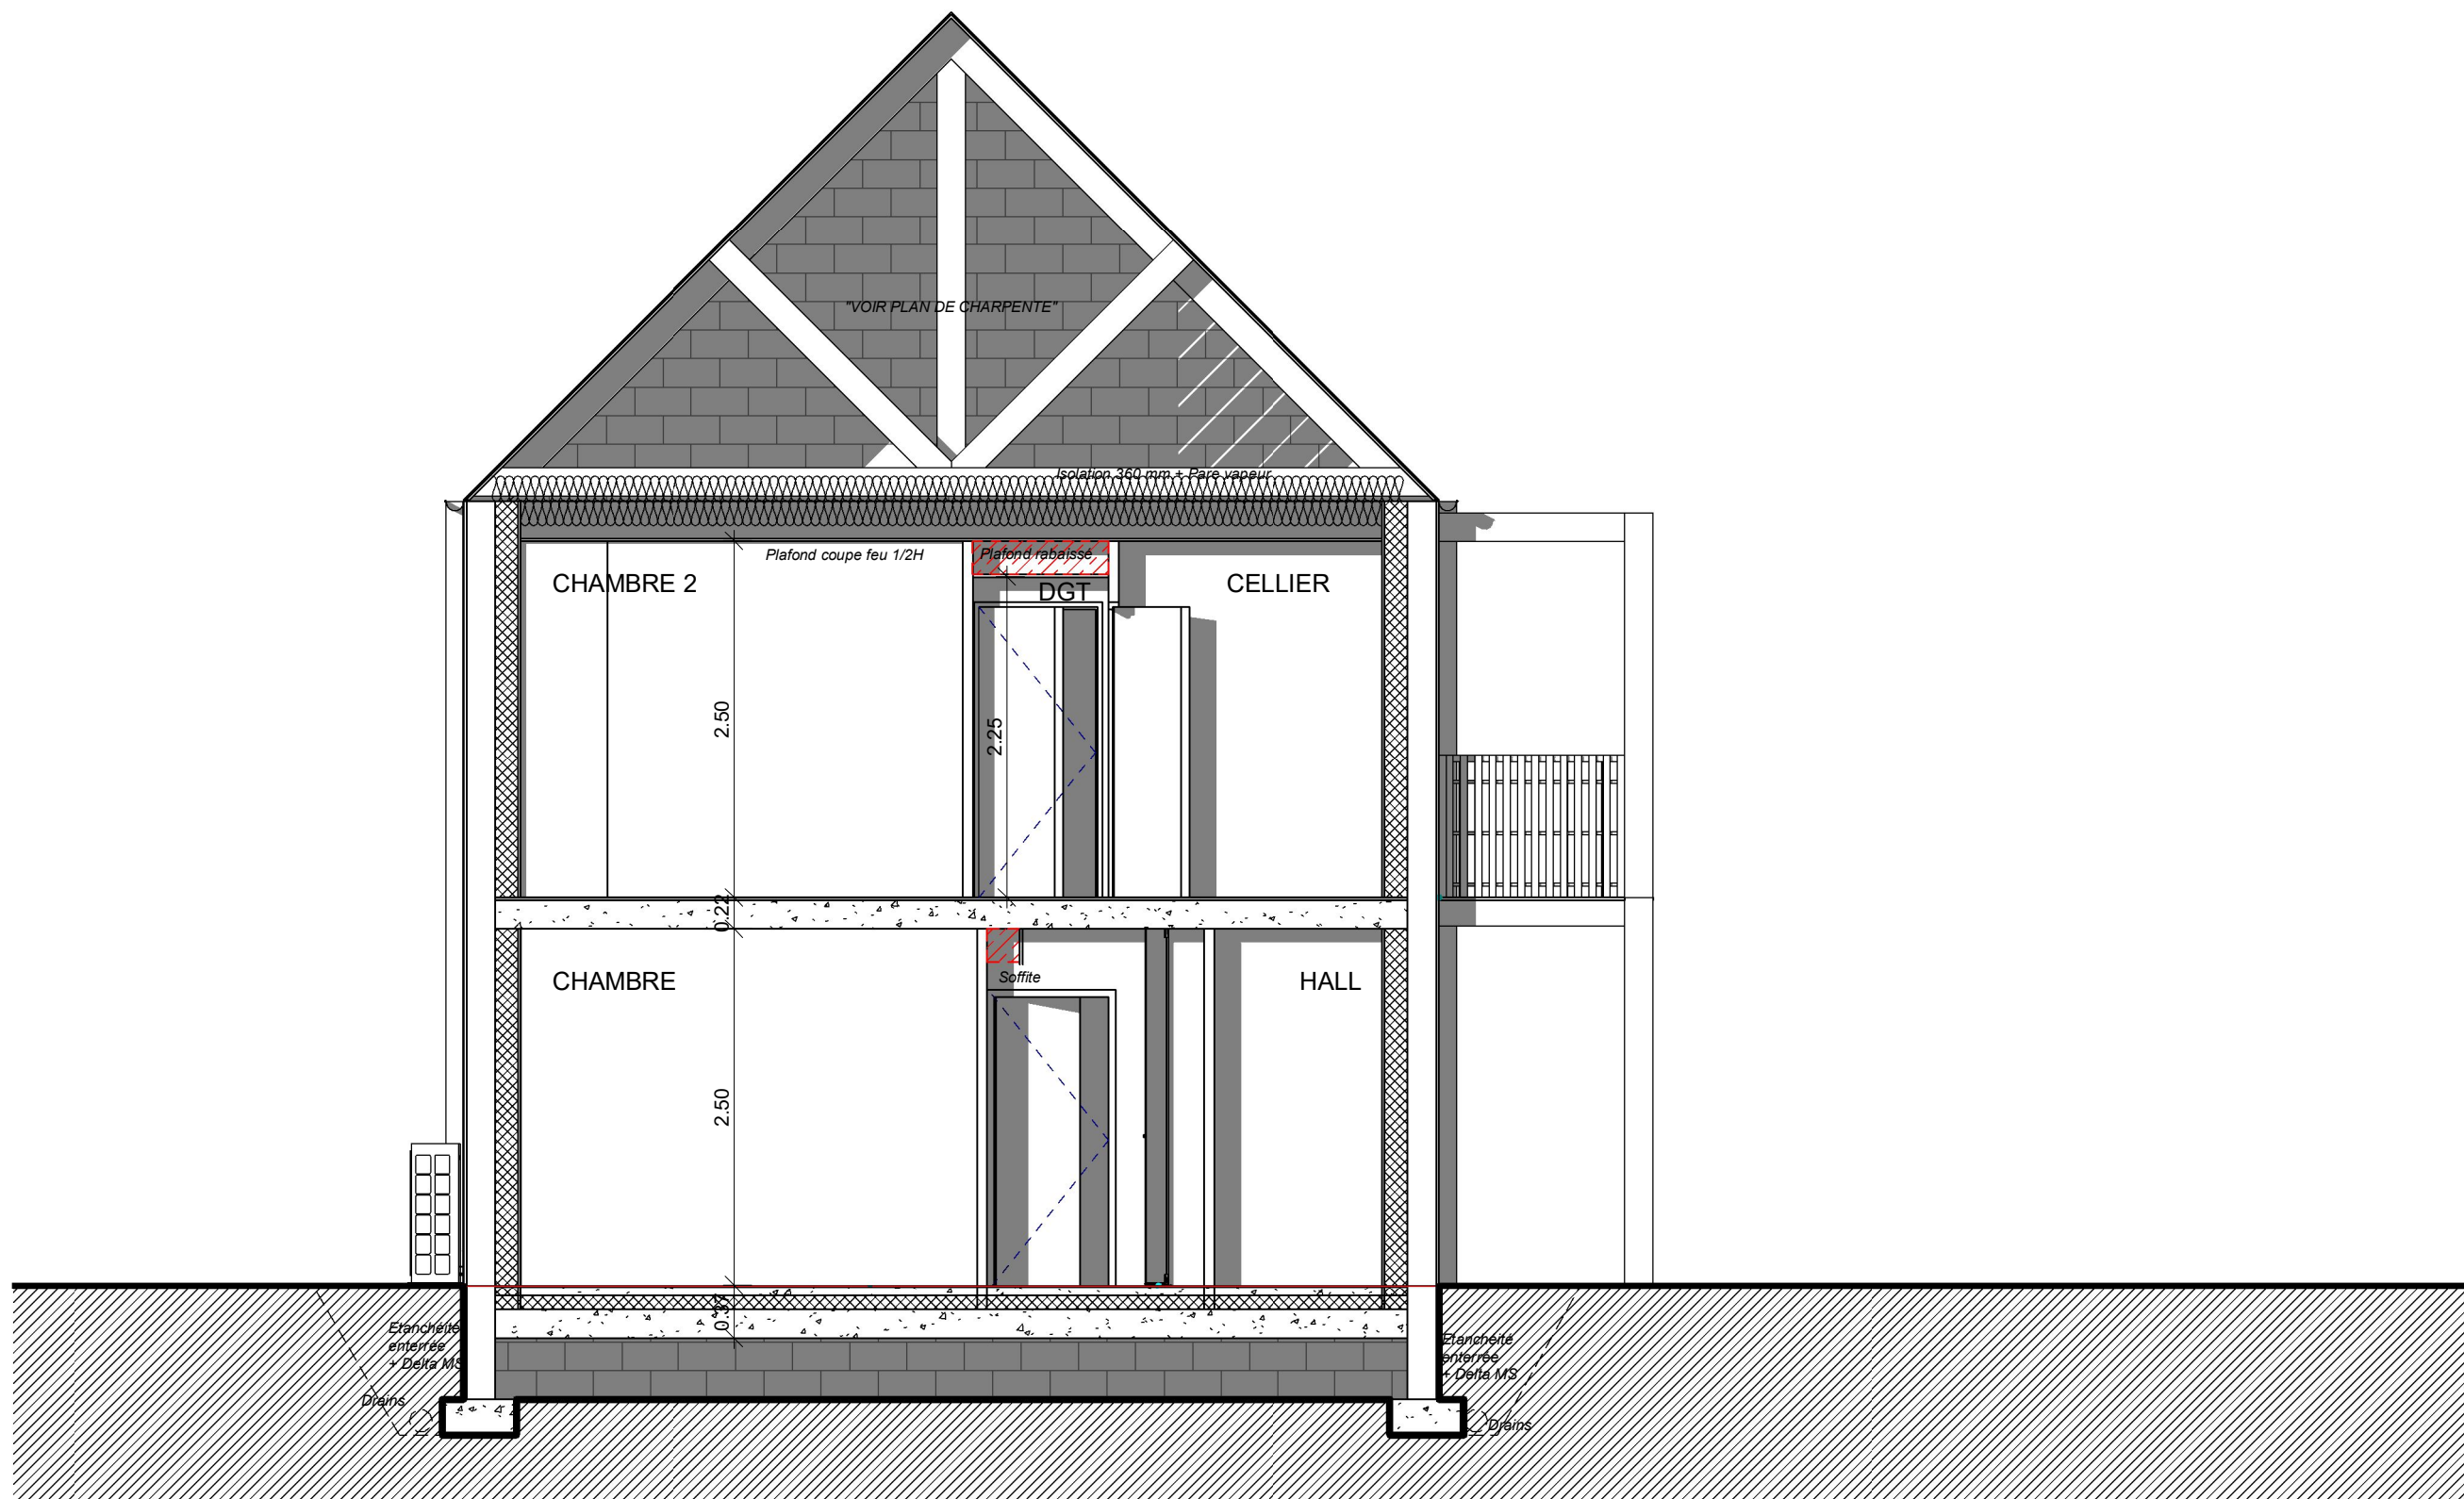*Les présents plans sont des plans de principe et ne peuvent être utilisés comme plans d'exécution. Ils sont notre propriété exclusive et ne peuvent être communiqués, reproduits ou exécutés sans notre autorisation" (loi du 11/03/1957)



MAITRE D'OUVRAGE				
<div><div></div><div><div>AIGUILLON CONSTRUCTION</div><div>60, Avenue du Canada</div><div>35000 RENNES</div></div></div>				
Adresse du projet	Adresse correspondance	Format	Echelle	Date
Rue de Lanneur Le Pradenn - LOT 1 Keranna 29360 CLOHARS CARNOET	AIGUILLON CONSTRUCTION 60, Avenue du Canada 35000 RENNES	A1 PAYSAGE	1/50	17/09/25
ETAT PROJETE	COUPE AA ET BB			PHASE PRO
				BATIMENT A
				INDICE 0
				PLAN N° 2.05
ARCHITECTE		ECONOMISTE - OPC		
<div><div></div><div><div>Bertrand Moraglia Architecte</div><div>3, rue Robespierre</div><div>29200 BREST</div><div>Tel : 02 98 30 64 21</div><div>bmoraglia@orange.fr</div></div></div>		<div><div></div><div><div>CONEXE</div><div>140, rue Antoine Lavoisier</div><div>29860 PLABENNEC</div><div>Tel : 09 83 38 34 49</div><div>m.guilard@conexe-bet.fr</div></div></div>		
BUREAU D'ETUDES ELEC/FLUIDES		BUREAU D'ETUDES STRUCTURE		
<div><div></div><div><div>ATIS</div><div>110, rue Charles Nungesser</div><div>29490 GUIPAVAS</div><div>Tel : 02 98 46 32 19</div><div>atis@atis.bzh</div></div></div>		<div><div></div><div><div>SECOPA</div><div>11, rue Pierre Martin</div><div>29200 BREST</div><div>Tel : 02 98 02 12 30</div><div>brest@secoba-bet.fr</div></div></div>		
BUREAU DE CONTROLE		SPS		
<div><div></div><div><div>BUREAU VERITAS</div><div>26, rue de l'Eau Blanche</div><div>29200 BREST</div><div>Tel : 09 69 39 10 09</div><div>vincent.leroy@bureauveritas.com</div></div></div>		<div><div></div><div><div>APAVE</div><div>12, allée Claude Darven</div><div>29000 QUIMPER</div><div>Tel : 02 98 10 09 08</div><div>david.coudr@apave.com</div></div></div>		
*Les présents plans sont des plans de principe et ne peuvent être utilisés comme plans d'exécution. Ils sont notre propriété exclusive et ne peuvent être communiqués, reproduits ou exécutés sans notre autorisation" (loi du 11/03/1957)				




MAITRE D'OUVRAGE				
<div></div>		<div>AIGUILLON CONSTRUCTION</div> <div>60, Avenue du Canada</div> <div>35000 RENNES</div>		
Adresse du projet	Adresse correspondance	Format	Echelle	Date
Rue de Lanmeur Le Pradenn - LOT 1 Keranna 29360 CLOHARS CARNOET	AIGUILLON CONSTRUCTION 60, Avenue du Canada 35000 RENNES	A1 PAYSAGE	1/50	17/09/25
ETAT PROJETE	COUPE BB			PHASE PRO
<div>PROJET DE 6 LOGEMENTS SEMI-COLLECTIFS</div> <div>"Le Pradenn" - LOT 1 - Rue de Lanmeur - Keranna</div> <div>CLOHARS CARNOET</div>				BATIMENT
				A
				INDICE
				0
				PLAN N°
				2.06
ARCHITECTE		ECONOMISTE - OPC		
<div></div> <div>Bertrand Moraglia Architecte</div> <div>3, rue Robespierre</div> <div>29200 BREST</div> <div>Tel : 02 98 30 64 21</div> <div>bmoraglia@orange.fr</div>		<div></div> <div>CONEXE</div> <div>140, rue Antoine Lavoisier</div> <div>29860 PLABENNEC</div> <div>Tel : 09 83 38 34 49</div> <div>m.guilard@conexe-bet.fr</div>		
BUREAU D'ETUDES ELEC/FLUIDES		BUREAU D'ETUDES STRUCTURE		
<div></div> <div>ATIS</div> <div>110, rue Charles Nungesser</div> <div>29490 GUIPAVAS</div> <div>Tel : 02 98 46 32 19</div> <div>atis@atis-bzh</div>		<div></div> <div>SECOPA</div> <div>11, rue Pierre Martin</div> <div>29200 BREST</div> <div>Tel : 02 98 02 12 30</div> <div>brest@secoba-bet.fr</div>		
BUREAU DE CONTROLE		SPS		
<div></div> <div>BUREAU VERITAS</div> <div>26, rue de l'Eau Blanche</div> <div>29200 BREST</div> <div>Tel : 09 69 39 10 09</div> <div>vincent.leroy@bureauveritas.com</div>		<div></div> <div>APAVE</div> <div>12, allée Claude Denvem</div> <div>29000 QUIMPER</div> <div>Tel : 02 98 10 09 08</div> <div>david.cuadrol@apave.com</div>		
*Les présents plans sont des plans de principe et ne peuvent être utilisés comme plans d'exécution. Ils sont notre propriété exclusive et ne peuvent être communiqués, reproduits ou exécutés sans notre autorisation" (loi du 11/03/1957)				




ELEVATION NORD



ELEVATION EST



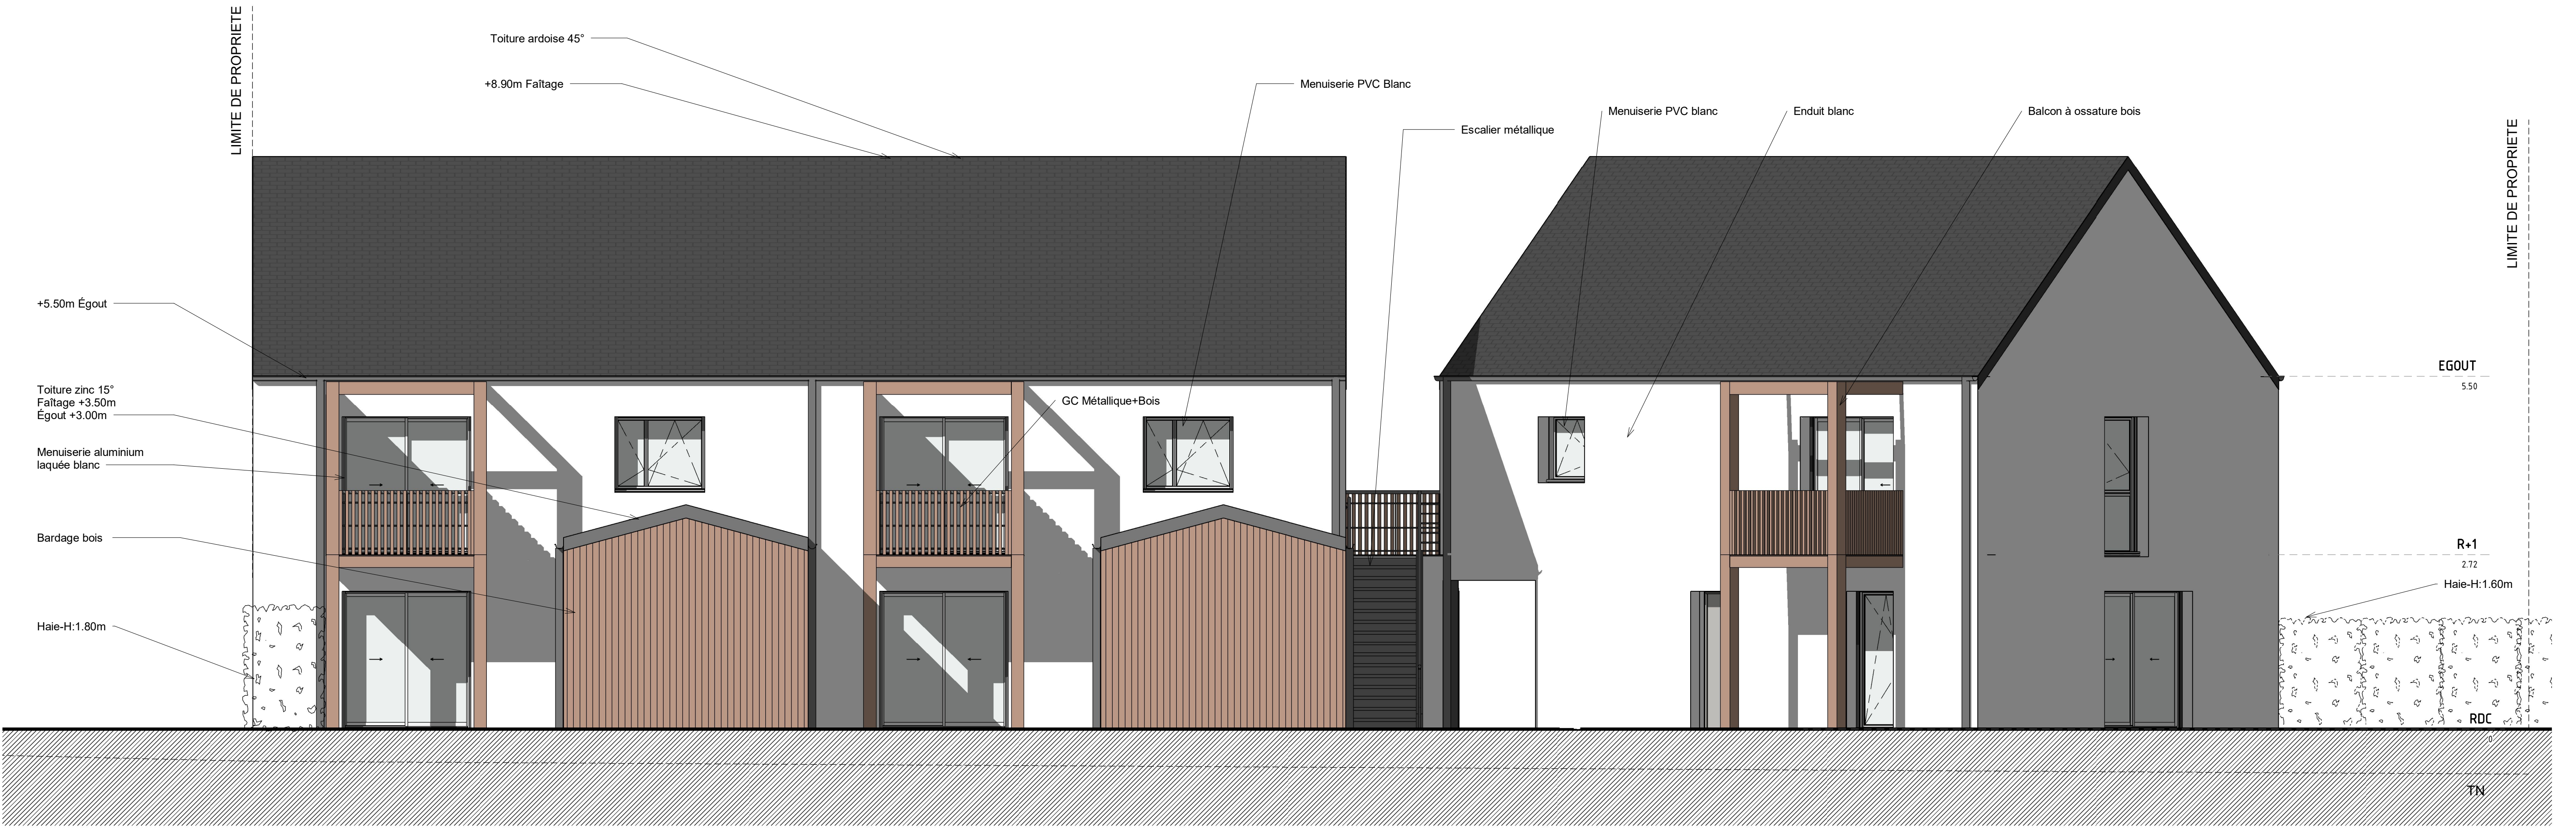




MAITRE D'OUVRAGE				
<div>AIGUILLON</div>		AIGUILLON CONSTRUCTION 60, Avenue du Canada 35000 RENNES		
Adresse du projet	Adresse correspondance	Format	Echelle	Date
Rue de Lanmeur Le Pradenn - LOT 1 Keranna 29360 CLOHARS CARNOET	AIGUILLON CONSTRUCTION 60, Avenue du Canada 35000 RENNES	A1 PAYSAGE	1/100	17/09/25
ETAT PROJETE	ELEVATIONS EST/NORD			PHASE
				PRO
				BATIMENT
				A
				INDICE
PROJET DE 6 LOGEMENTS SEMI-COLLECTIFS "Le Pradenn" - LOT 1 - Rue de Lanmeur - Keranna CLOHARS CARNOET				0
				PLAN N°
				2.07
ARCHITECTE		ECONOMISTE - OPC		
<div>L'ATELIER DU BOURG ARCHITECTES</div>		<div>CONEXE 140, rue Antoine Levoisier 29600 PLABENNEC Tel : 09 83 38 34 49 m.guilard@conexes-bet.fr</div>		
BUREAU D'ETUDES ELEC/FLUIDES		BUREAU D'ETUDES STRUCTURE		
<div>atis INGENIERIE</div>		<div>SECOPA</div>		
ATIS 110, rue Charles Nungesser 29490 GUIPAVAS Tel : 02 98 46 32 19 atis@atis-bzh		SECOPA 11, rue Pierre Martin 29200 BREST Tel : 02 98 02 12 30 brest@secoba-bet.fr		
BUREAU DE CONTROLE		SPS		
<div>BUREAU VERITAS</div>		<div>APAVE</div>		
BUREAU VERITAS 26, rue de l'Eau Blanche 29200 BREST Tel : 09 69 39 10 09 vincent.leroy@bureauveritas.com		APAVE 12, allée Claude Darven 29000 QUIMPER Tel : 02 98 10 09 08 david.couderc@apave.com		
*Les présents plans sont des plans de principe et ne peuvent être utilisés comme plans d'exécution. Ils sont notre propriété exclusive et ne peuvent être communiqués, reproduits ou exécutés sans notre autorisation" (loi du 11/03/1957)				









ELEVATION SUD

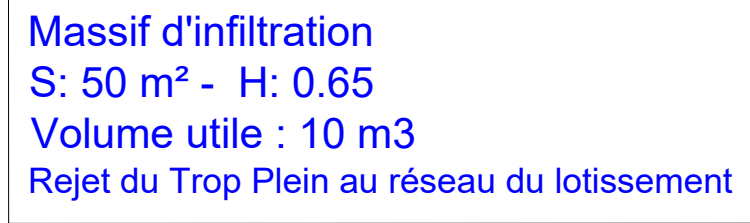


ELEVATION OUEST


MAITRE D'OUVRAGE				
<div><div></div><div><div>AIGUILLON CONSTRUCTION</div><div>60, Avenue du Canada</div><div>35000 RENNES</div></div></div>				
Adresse du projet	Adresse correspondance	Format	Echelle	Date
Rue de Lanmeur Le Pradenn - LOT 1 Keranna 29360 CLOHARS CARNOET	AIGUILLON CONSTRUCTION 60, Avenue du Canada 35000 RENNES	A1 PAYSAGE	1/100	17/09/25
ETAT PROJETE	ELEVATIONS OUEST/SUD			PHASE
				PRO
				BATIMENT
				INDICE
PROJET DE 6 LOGEMENTS SEMI-COLLECTIFS "Le Pradenn" - LOT 1 - Rue de Lanmeur - Keranna CLOHARS CARNOET				A
				0
				PLAN N°
				2.08
ARCHITECTE		ECONOMISTE - OPC		
<div><div></div><div><div>Bertrand Moraglia Architecte</div><div>3, rue Hodepiere 29200 BREST Tel: 02 98 30 64 21 bmoraglia@orange.fr</div></div></div>		<div><div></div><div><div>CONEXE</div><div>140, rue Antoine Lavoisier 29860 FLABENNEC Tel: 09 83 38 34 49 m.guilard@conexe-bet.fr</div></div></div>		
BUREAU D'ETUDES ELEC/FLUIDES		BUREAU D'ETUDES STRUCTURE		
<div><div></div><div><div>ATIS</div><div>110, rue Charles Nungesser 29490 GUIPAVAS Tel: 02 98 46 32 19 atis@atis-bzh</div></div></div>		<div><div></div><div><div>SECOPA</div><div>11, rue Pierre Martin 29200 BREST Tel: 02 98 02 12 30 brest@secopa-bet.fr</div></div></div>		
BUREAU DE CONTROLE		SPS		
<div><div></div><div><div>BUREAU VERITAS</div><div>26, rue de l'Eau Blanche 29200 BREST Tel: 09 69 39 10 09 vincent.leroy@bureauveritas.com</div></div></div>		<div><div></div><div><div>APAVE</div><div>12, allée Claude Denvem 29000 QUIMPER Tel: 02 98 10 09 08 david.couderc@apave.com</div></div></div>		
*Les présents plans sont des plans de principe et ne peuvent être utilisés comme plans d'exécution. Ils sont notre propriété exclusive et ne peuvent être communiqués, reproduits ou exécutés sans notre autorisation" (loi du 11/03/1957)				



MAÎTRE D'OUVRAGE		ARCHITECTE		ECONOMISTE DE LA CONSTRUCTION		BUREAU D'ETUDES FLUIDES /THERMIQUE		BUREAU D'ETUDES STRUCTURE		KERANNA-LE PRADENN						PRO	
 AIGUILLON	AIGUILLON CONSTRUCTION 60 Avenue du Canada 35201 RENNES Cedex 2 Tel: 02 99 26 44 44	 L'ATELIER DU BOURG ARCHITECTES S.A.R.L. BERTRAND MORAGLIA ARCHITECTE S.B.R. ROBERTS, LAUREZOLLE - 35030 BREST TEL : 02 98 30 64 21 EMAIL : bmoraglia@orange.fr site : www : http://l'atelierdubourg.com/lebourg	 CONEXE 110, rue Pierre Lavoisier 29860 PLABENNEC 09 63 38 34 49 m.guillard@conexe-bet.fr	 atis INGENIERIE ATIS 110, rue Pierre Nungesser 29490 GUIPAVAS Tel: 02 98 46 32 19 atis@atis.bzh	 SECOPA 11, rue Pierre Martin 29200 BREST Tel: 02 98 02 12 30 brest@secoba-bet.fr	INTITULE	PROJET DE 6 LOGEMENTS SEMI-COLLECTIFS	ADRESSE PROJET	"Le Pradenn" - LOT 1 Rue de Lanmeur-Keranna 29360 CLOHARS-CARNOËT						BATIMENT: 0		
									PIECE	PLAN MASSE RESEAUX	ECHELLE	1/100	DATE	17-09-25	PLAN N°: 2.09		

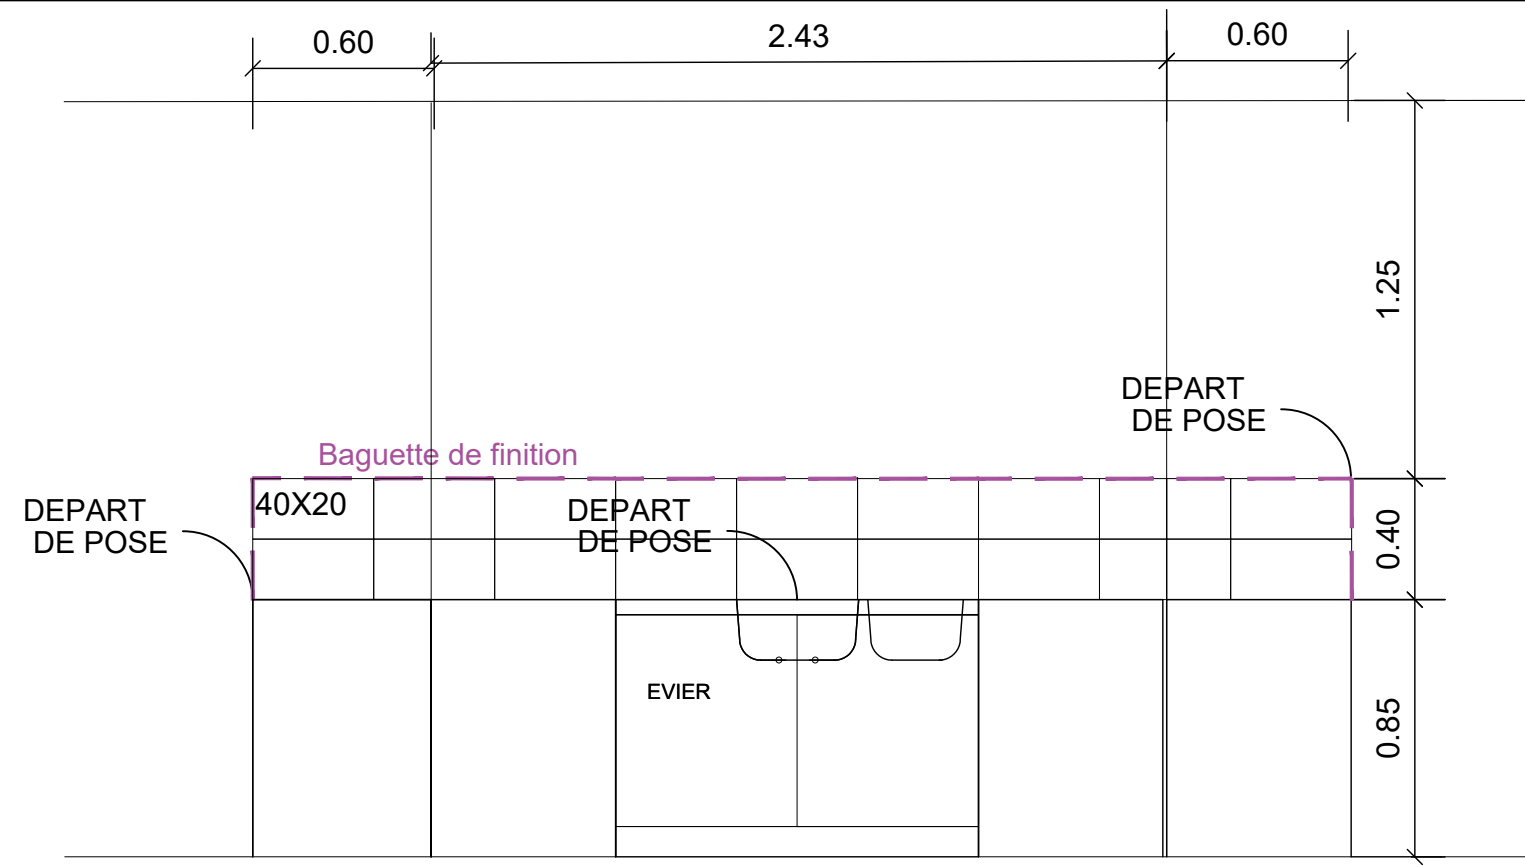



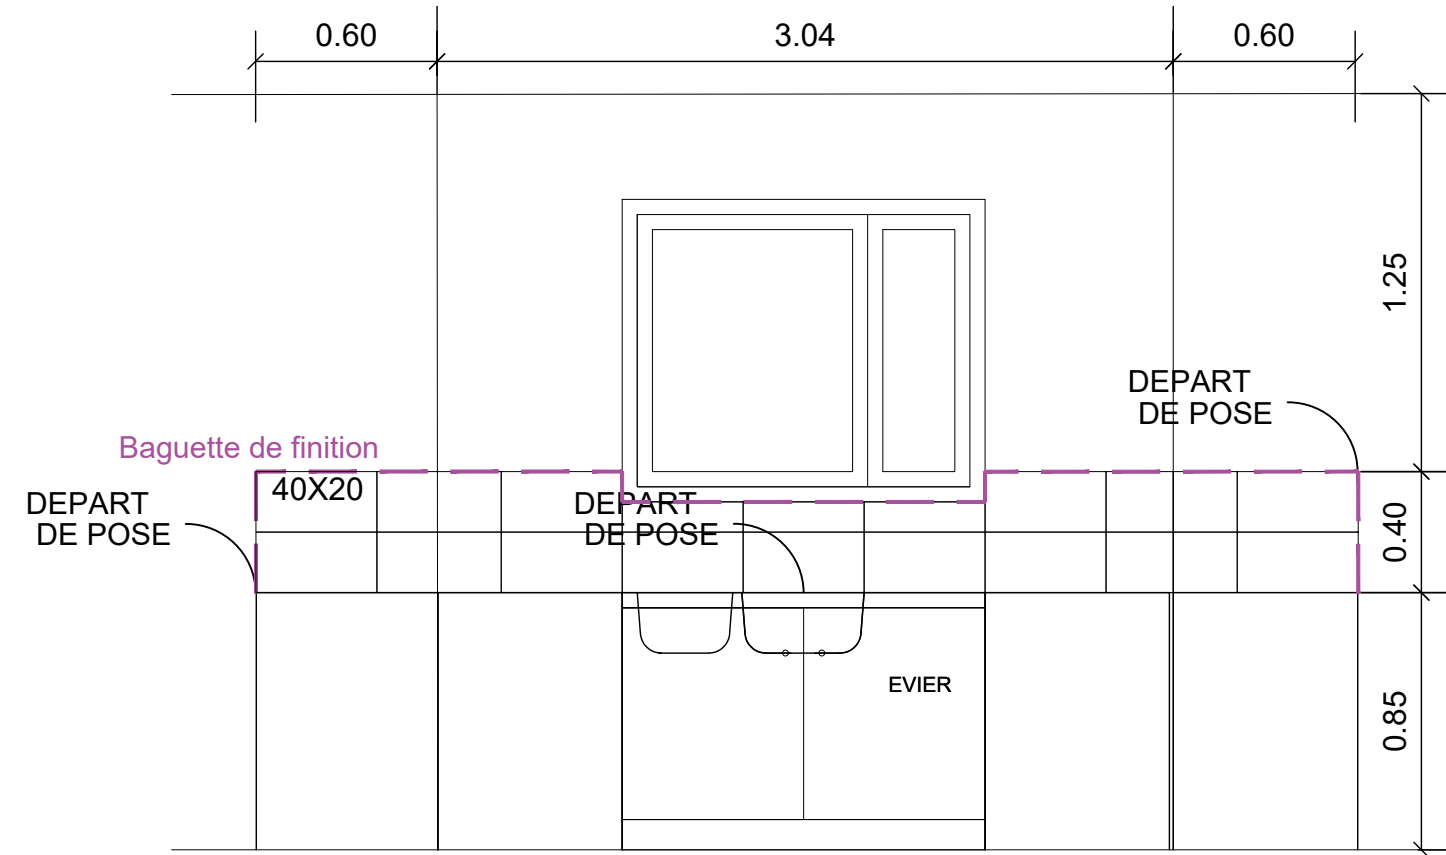


CUISINE LOGEMENT A1
ARTE ONE FORMAT 40X20cm


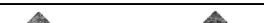
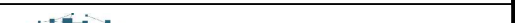



CUISINE LOGEMENT A02 et A3
ARTE ONE FORMAT 40X20cm

« Les présents plans ne sont pas des plans d'exécution et ne peuvent donc en aucun cas être directement utilisés pour réaliser la construction »


MAITRE D'OUVRAGE		ARCHITECTE	BUREAU D'ETUDES	KERANNA - LE PRADENN							PRO		
	AIGUILLON CONSTRUCTION 60 Avenue du Canada 35201 RENNES Cedex 2 Tel: 02 99 26 44 44	 L'ATELIER DU BOURG ARCHITECTES S.A.R.L. BERTRAND MORAGLIA ARCHITECTE 3, RUE ROBESPIERRE - LAMBEZELEC - 29200 BREST TEL : 02 98 30 64 21 - EMAIL : bmoraglia@orange.fr site web : https://bmoraglia.wixsite.com/ledba	  	INTITULE	PROJET DE 6 LOGEMENTS SEMI-COLLECTIFS		ADRESSE PROJET		"Le Pradenn" - LOT 1 Rue de Lanmeur-Keranna 29360 CLOHARS-CARNOËT			BATIMENT:	0
				PIECE	CALEPINAGE FAÏENCES CUISINES RDC		ECHELLE	1/25	DATE	17-09-25	INDICE:	3.00	
											PLAN N:		



MAITRE D'OUVRAGE  AIGUILLON CONSTRUCTION 60 Avenue du Canada 35201 RENNES Cedex 2 Tel: 02 99 26 44 44		ARCHITECTE  L'ATELIER DU BOURG ARCHITECTES S.A.R.L. BERTRAND MORAGLIA ARCHITECTE 3, RUE ROBESPIERRE - LAMBEZELLEC - 29200 BREST TEL. : 02 98 30 64 21 - EMAIL : b.moraglia@orange.fr site web : https://bmoraglia.wixsite.com/adeb		BUREAU D'ETUDES  CONEXE SECOBA atis INGENIERIE		KERANNA - LE PRADENN PROJET DE 6 LOGEMENTS SEMI-COLLECTIFS ADRESSE PROJET "Le Pradenn" - LOT 1 Rue de Lanmeur-Keranna 29360 CLOHARS-CARNOËT						PRO BATIMENT: 0 INDICE: 3.01 PLAN N°:	
PIECE CALEPINAGE FAÏENCES CUISINES R+1		ECHELLE 1/25		DATE 17-09-25									

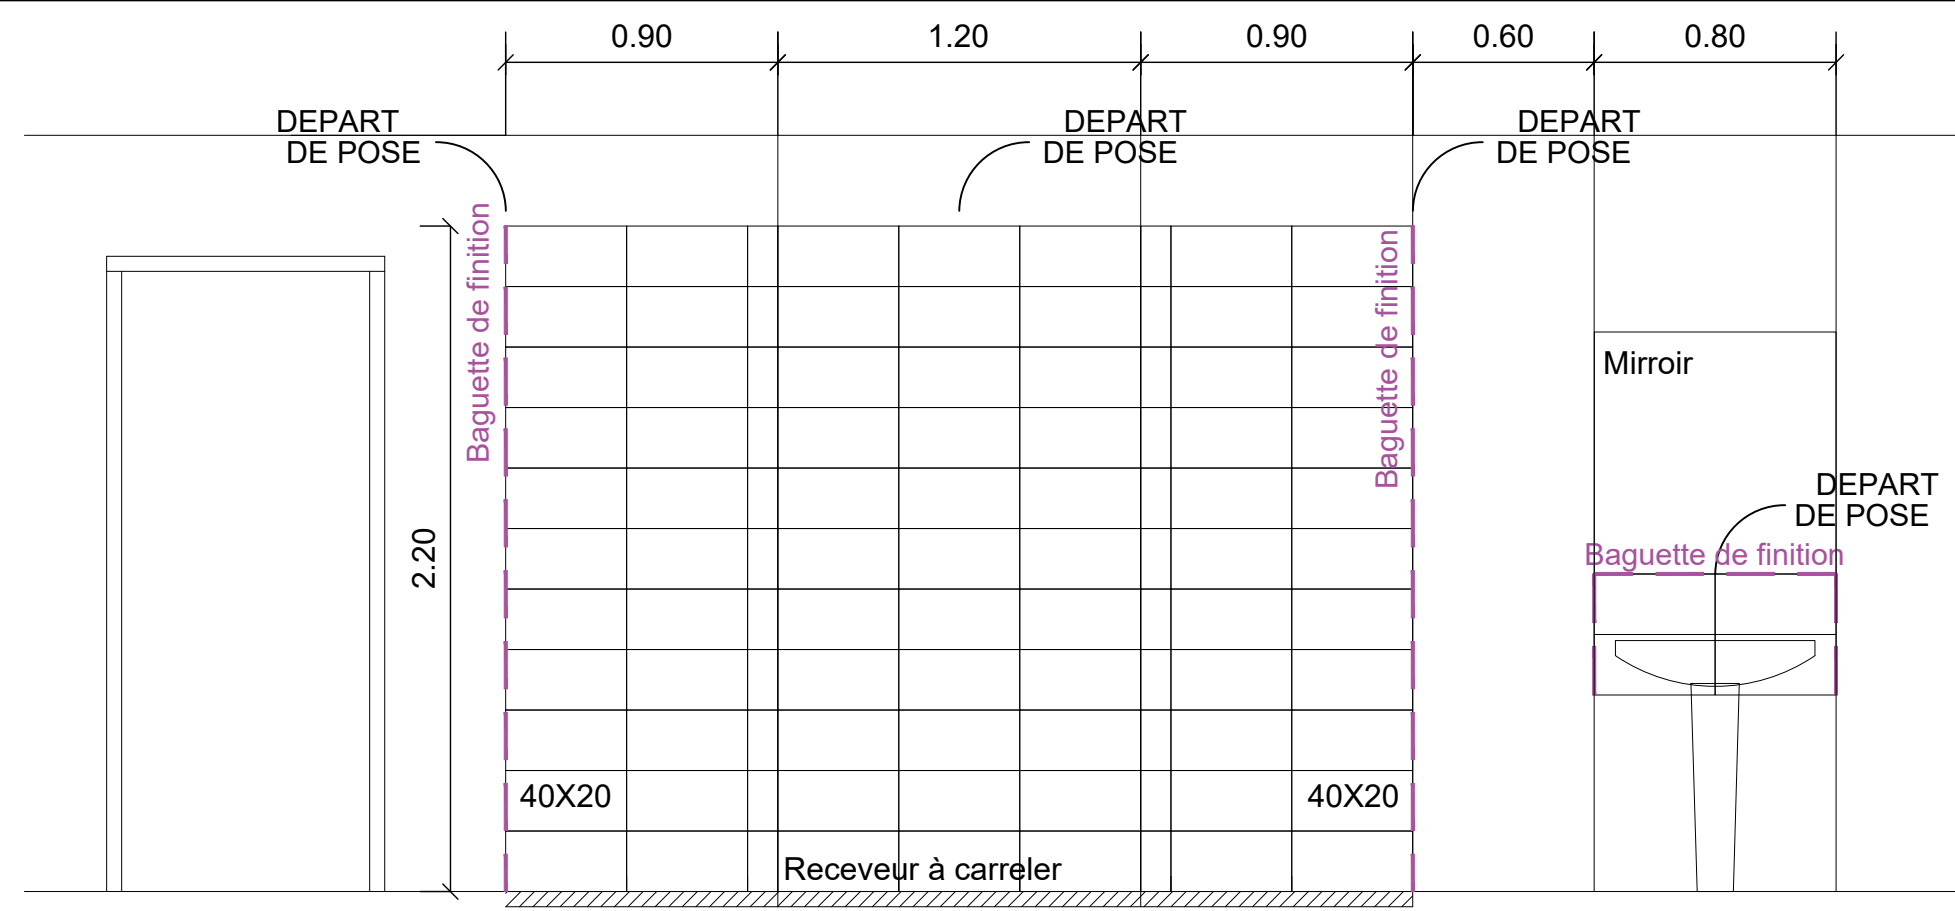



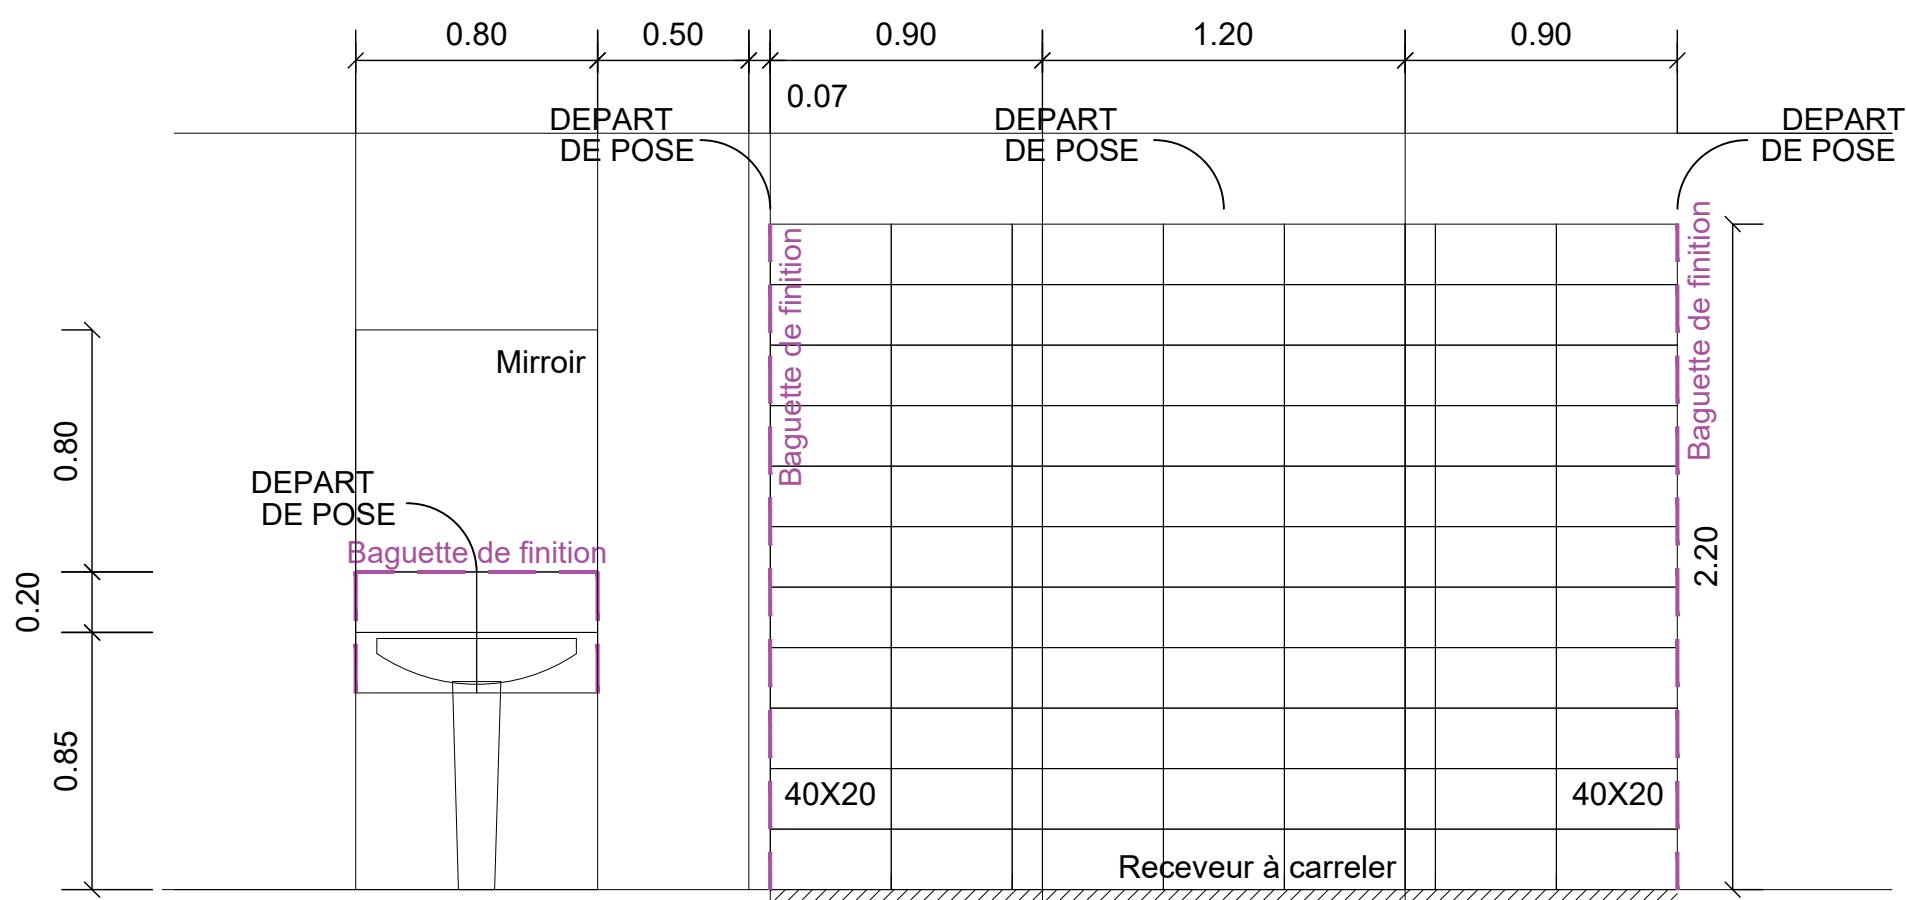


SDE LOGEMENT A02 et A03



SDE LOGEMENT A01


« Les présents plans ne sont pas des plans d'exécution et ne peuvent donc en aucun cas être directement utilisés pour réaliser la construction »

MAITRE D'OUVRAGE		ARCHITECTE	BUREAU D'ETUDES	KERANNA - LE PRADENN						PRO	
	AIGUILLON CONSTRUCTION 60 Avenue du Canada 35201 RENNES Cedex 2 Tel: 02 99 26 44 44	 L'ATELIER DU BOURG ARCHITECTES S.A.R.L. BERTRAND MORAGLIA ARCHITECTE 3, RUE ROBESPIERRE - LAMBEZELLEC - 29200 BREST TEL : 02 98 30 64 21 - EMAIL : bmoraglia@orange.fr site web : https://bmoraglia.wixsite.com/ledba	   INGENIERIE	INTITULE	PROJET DE 6 LOGEMENTS SEMI-COLLECTIFS	ADRESSE PROJET		"Le Pradenn" - LOT 1 Rue de Lanmeur-Keranna 29360 CLOHARS-CARNOËT		BATIMENT:	
				PIECE	CALEPINAGE FAÏENCES SDB RDC	ECHELLE	1/25	DATE	17-09-25	INDICE: 0	
										PLAN N: 3.02	




« Les présents plans ne sont pas des plans d'exécution et ne peuvent donc en aucun cas être directement utilisés pour réaliser la construction »

[illegible]

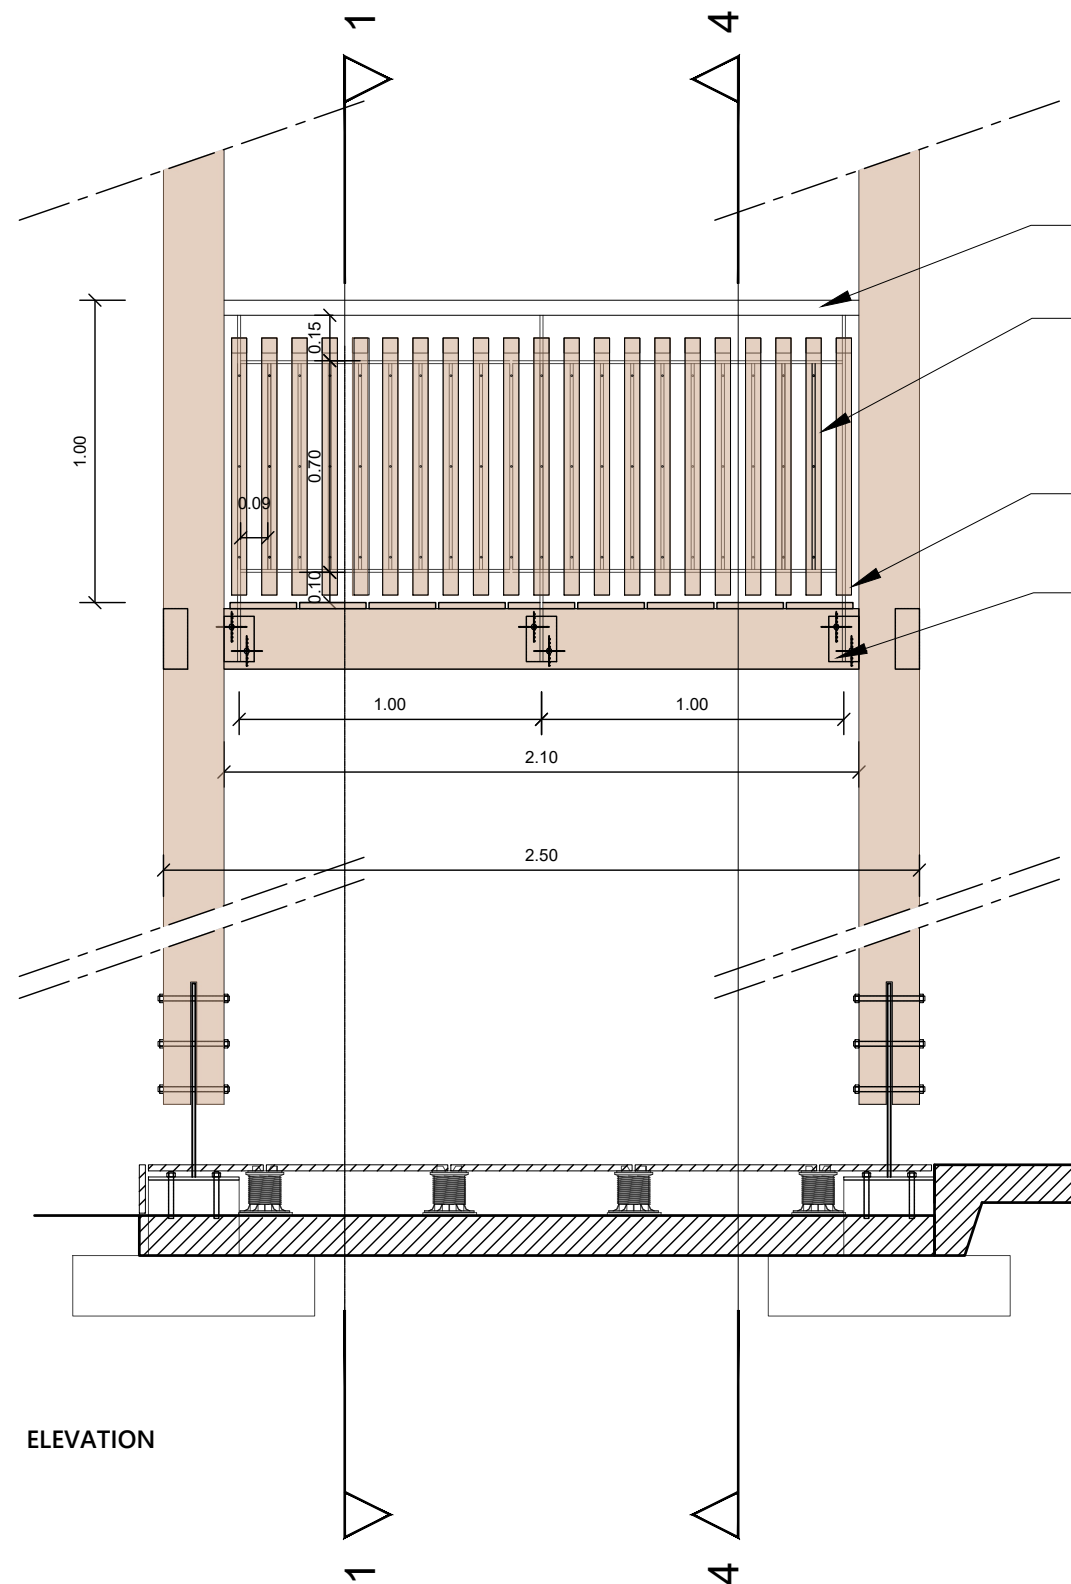



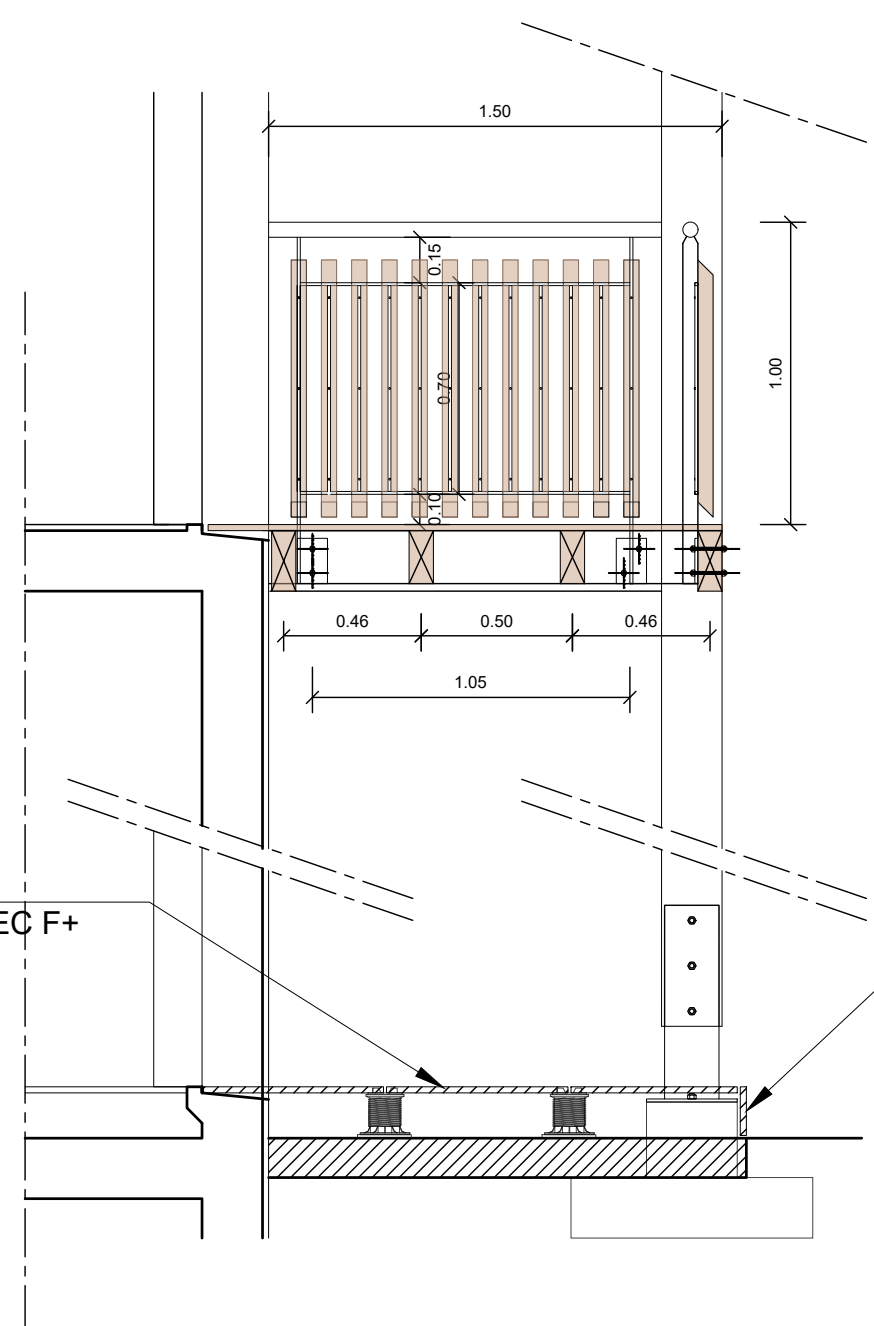


- Main courante tube rond D:50mm en acier galvanisé
- Tasseau en Pin Douglas Section 50x50mm fixé sur tube carré section 10x10mm en acier galvanisé
- Poteaux en Plat 50x10 mm en acier galvanisé
- Platine de fixation 100x150 mm en acier galvanisé

Dalle 600 x 600 ép:20mm QB UPEC F+





Dalle de finition latérale

« Les présents plans ne sont pas des plans d'exécution et ne peuvent donc en aucun cas être directement utilisés pour réaliser la construction »

MAITRE D'OUVRAGE		ARCHITECTE	BUREAU D'ETUDES	KERANNA - LE PRADENN							PRO	
 <div>AIGUILLON CONSTRUCTION 60 Avenue du Canada 35201 RENNES Cedex 2 Tel: 02 99 26 44 44</div>	 <div>L'ATELIER DU BOURG ARCHITECTES S.A.R.L. BERTRAND MORAGLIA ARCHITECTE 3, RUE ROBESPIERRE - LAMBEZELLEC - 29200 BREST TEL : 02 98 30 64 21 - EMAIL : bmoraglia@orange.fr site web : https://bmoraglia.wixsite.com/ledba</div>	  	INTITULE	PROJET DE 6 LOGEMENTS SEMI-COLLECTIFS		ADRESSE PROJET		"Le Pradenn" - LOT 1 Rue de Lanmeur-Keranna 29360 CLOHARS-CARNOËT				BATIMENT:
			PIECE	DETAIL 1- BALCON/TERRASSE		ECHELLE	1/25	DATE	17-09-25	INDICE: 0		
										PLAN N: 3.04		

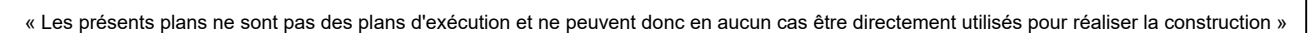


Ossature métallique en Tube acier galva
Marche en acier galva à remplissage béton
avec nez de marche
Hauteur de marche 17cm
Giron 28 cm




MAITRE D'OUVRAGE		ARCHITECTE		BUREAU D'ETUDES		KERANNA - LE PRADENN						PRO					
 AIGUILLON AIGUILLON CONSTRUCTION 60 Avenue du Canada 35201 RENNES Cedex 2 Tel: 02 99 26 44 44		 L'ATELIER DU BOURG ARCHITECTES S.A.R.L. BERTRAND MORAGLIA ARCHITECTE 3, RUE ROBESPIERRE - LANDÉZELLE - 29200 BRIST TEL : 02 99 30 64 21 - EMAIL : bmoraglia@orange.fr site web : https://bmoraglia.wixsite.com/ledba		 ConExe SECOBA atis INGENIERIE		INTITULE		PROJET DE 6 LOGEMENTS SEMI-COLLECTIFS		ADRESSE PROJET		"Le Pradenn" - LOT 1 Rue de Lanmeur-Keranna 29360 CLOHARS-CARNOËT		BATIMENT: 0			
						PIECE		DETAIL 3 - ESCALIER		ECHELLE		1/25		DATE 17-09-25		INDICE: 3.07	
																PLAN N°:	



« Les présents plans ne sont pas des plans d'exécution et ne peuvent donc en aucun cas être directement utilisés pour réaliser la construction »


MAITRE D'OUVRAGE		ARCHITECTE	BUREAU D'ETUDES	KERANNA - LE PRADENN							PRO	
<div><div><div>AIGUILLON</div><div>CONSTRUCTION</div><div>60 Avenue du Canada</div><div>35201 RENNES Cedex 2</div><div>Tel: 02 99 26 44 44</div></div></div>		<div><div><div>L'ATELIER DU BOURG ARCHITECTES</div><div>S.A.R.L. BERTRAND MORAGLIA ARCHITECTE</div><div>3, RUE ROBESPIERRE - LAMBEZELLEC - 29200 BREST</div><div>TEL : 02 98 30 64 21 - EMAIL : bmoraglia@orange.fr</div><div>site web : https://bmoraglia.wixsite.com/liadba</div></div></div>	<div><div><div>CONEXE</div><div>SECOBA</div><div>atis</div><div>INGENIERIE</div></div></div>	INTITULE	PROJET DE 6 LOGEMENTS SEMI-COLLECTIFS		ADRESSE PROJET		"Le Pradenn" - LOT 1 Rue de Lanmeur-Keranna 29360 CLOHARS-CARNOËT			BATIMENT:
				PIECE	DETAIL 4- PALISSADE BOIS/BALCON		ECHELLE	1/25	DATE	17-09-25	INDICE: 0	
										PLAN N:	3.08	

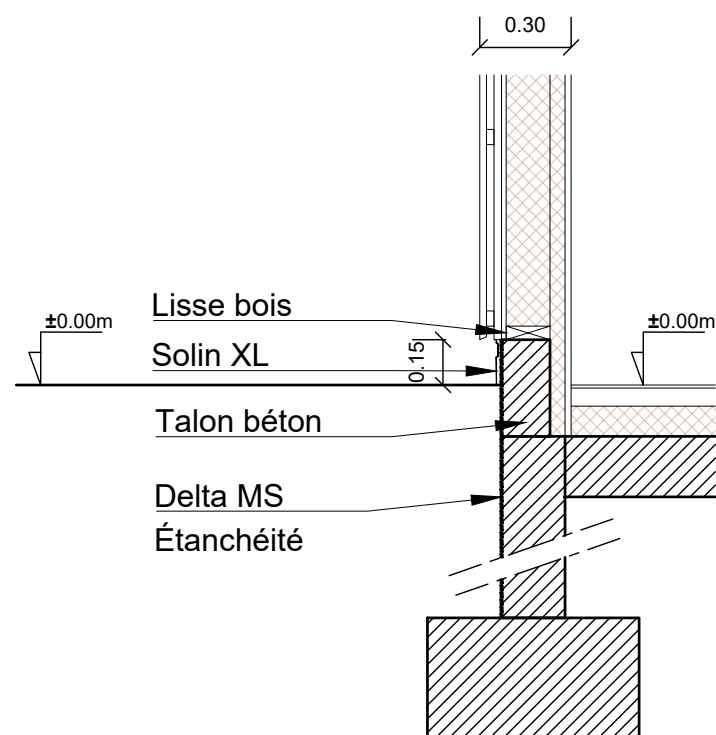

Mur :
 Bardage bois
 Pose verticale
 Tasseaux 25x50mm Verticaux et Horizontaux
 Pare-pluie et OSB
 Isolation:145mm
 Doublage: isolant 50 mm + BA18


Plancher RDC :
 Revêtement de sol
 Chape : 60 mm
 Isolant sous chape : 100 mm
 Dalle béton

COUPE MOB
 FONDATION ET
 ETANCHEITE

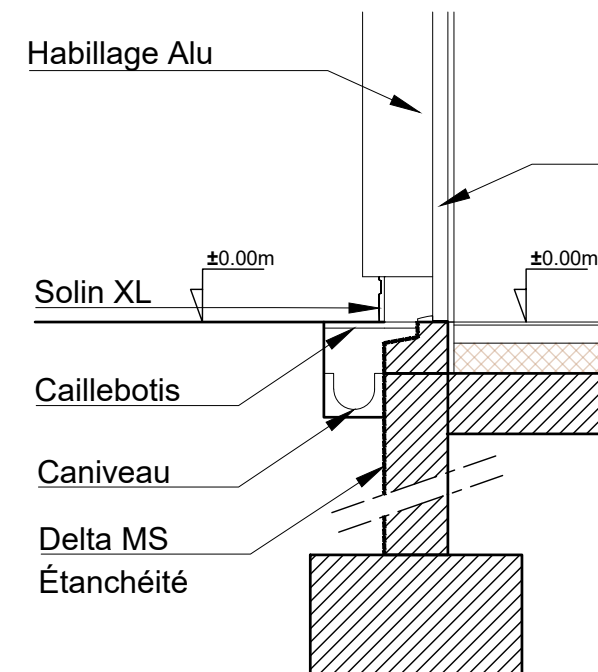

Plancher RDC :
 Revêtement de sol
 Chape : 60 mm
 Isolant sous chape : 100 mm
 Dalle béton

COUPE MOB SEUIL D'ENTRÉE AVEC CAILLEBOTIS

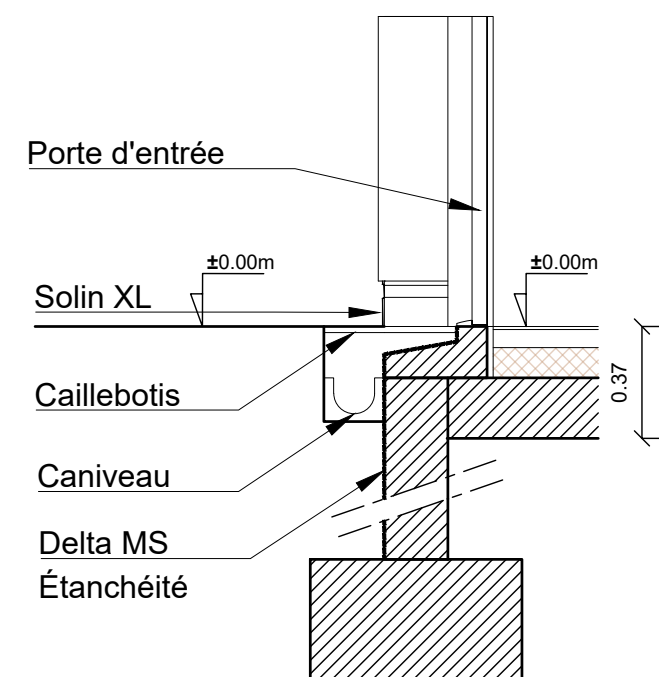

Mur :
 Enduit : 20mm
 Parpaing : 200mm
 Isolation:160mm
 Doublage: BA13

Plancher RDC :
 Revêtement de sol
 Chape : 60 mm
 Isolant sous chape : 100 mm
 Dalle béton

COUPE MUR CONSTRUCTION CLASSIQUE
 SEUIL D'ENTRÉE AVEC CAILLEBOTIS

« Les présents plans ne sont pas des plans d'exécution et ne peuvent donc en aucun cas être directement utilisés pour réaliser la construction »

MAITRE D'OUVRAGE

ARCHITECTE

BUREAU D'ETUDES

KERANNA - LE PRADENN



AIGUILLON
 CONSTRUCTION
 60 Avenue du Canada
 35201 RENNES Cedex 2
 Tel: 02 99 26 44 44



L'ATELIER DU BOURG ARCHITECTES
 S.A.R.L. BERTRAND MORAGLIA ARCHITECTE
 3, RUE ROBESPIERRE - LAMBEZELLEC - 29200 BREST
 TEL : 02 98 30 64 21 - EMAIL : bmoraglia@orange.fr
 site web : https://bmoraglia.wixsite.com/ledba



INTITULE

PROJET DE 6 LOGEMENTS
 SEMI-COLLECTIFS

ADRESSE PROJET

"Le Pradenn" - LOT 1
 Rue de Lanmeur-Keranna
 29360 CLOHARS-CARNOËT

PIECE

DETAIL 5- COUPE ÉTANCHÉITÉ

ECHELLE

1/25

DATE

17-09-25

PRO

BATIMENT:

0

INDICE:

3.09

PLAN N: