



Clos les Lacs

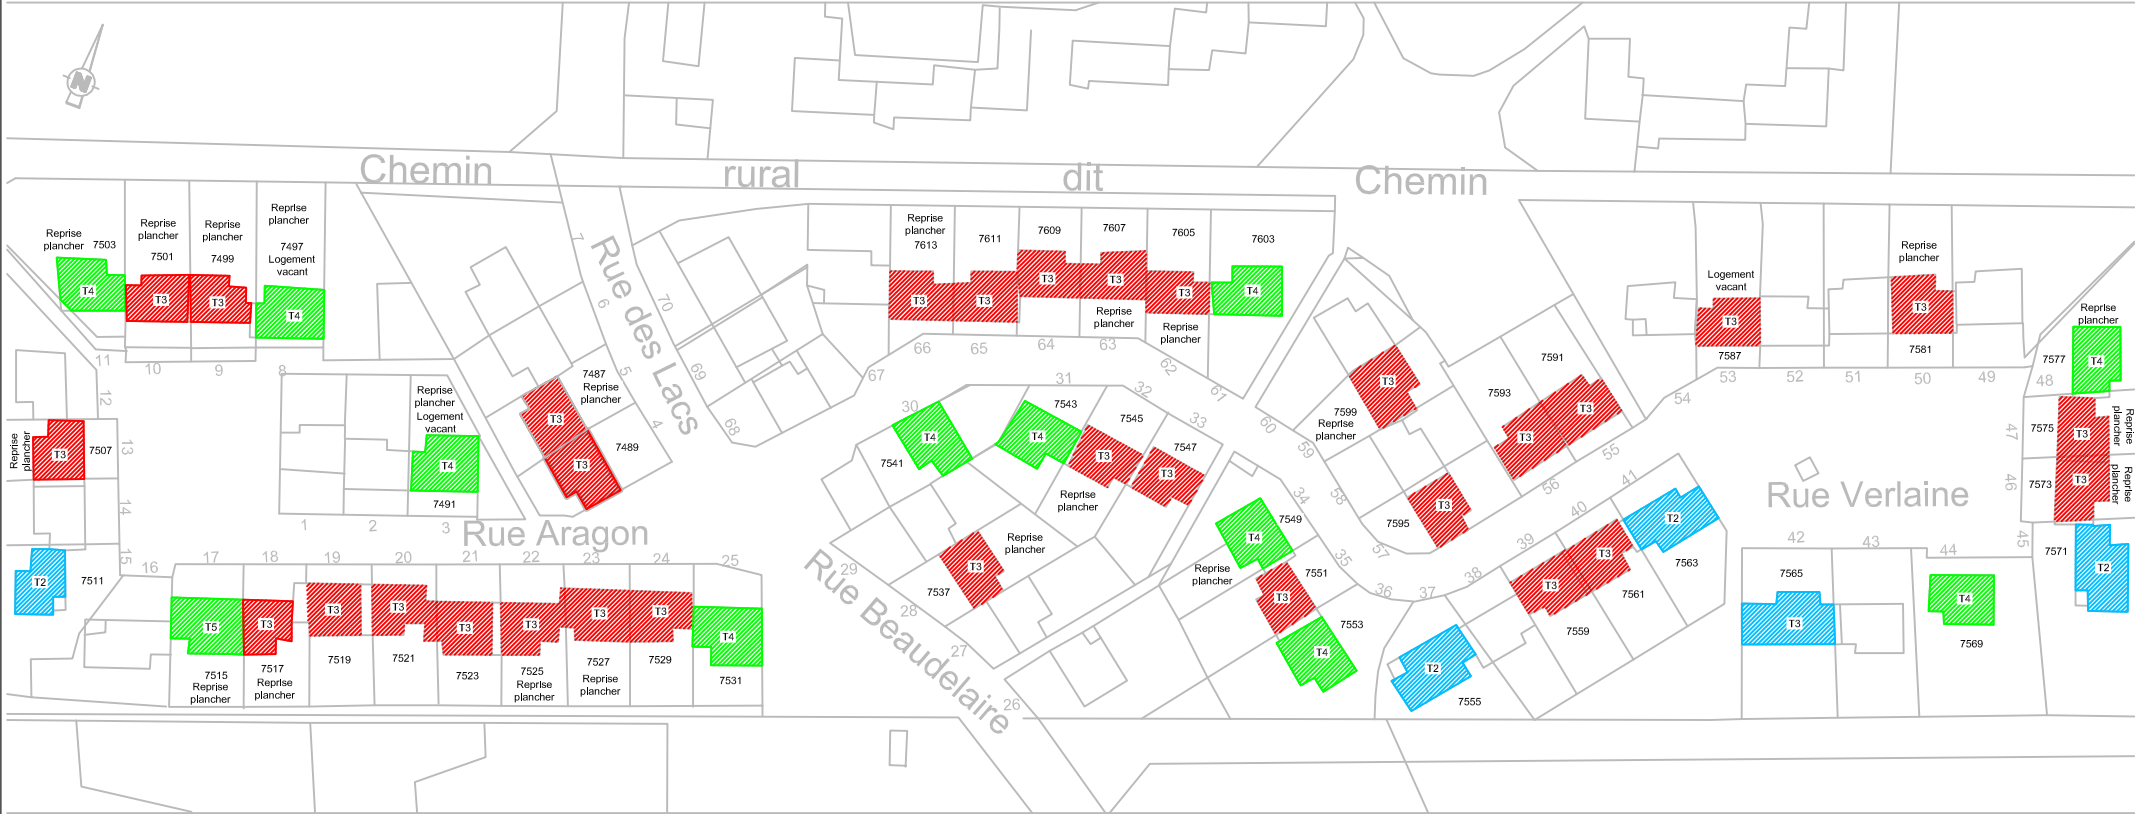

- TYPOLOGIE 1 : T2 (4u) - T3 (1u)
- TYPOLOGIE 2 : T3 (31u)
- TYPOLOGIE 3 : T4 (11u) - T5 (1u)

LEGENDE VENTILATION :	
HYGROCOSY BC	Caisson d'extraction basse consommation
BHC (...) EBI	Bouche d'extraction hygroréglable cuisine électrique
BHB	Bouche d'extraction hygroréglable SdB
BAW (...) EP	Bouche d'extraction WC électrique à détection de présence
BP	Bouton poussoir débit complémentaire cuisine
EHC	Entrée d'air hygroréglable compact
SK00	Entrée d'air hygroréglable spécial fenêtre de toit
T	Transfert d'air par détalonnage des portes

LEGENDE TUYAUTERIES ET RESEAUX :	
—	Plomberie : Eau Froide
—	Plomberie : Eau chaude
—	Plomberie : Eau mitigée
—	Plomberie : Evacuations Eau usées
—	Chauffage : Liaisons frigorifiques (liquide + gaz)

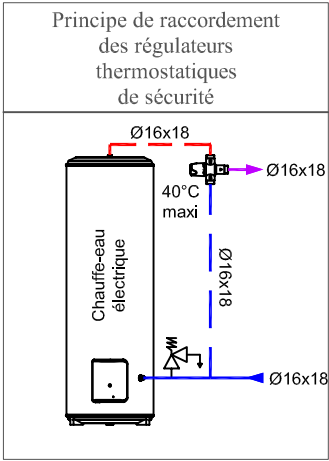

CVC01

Maître d'ouvrage:
FRANCE LOIRE
33, Rue du Faubourg de Bourgogne
45 005 ORLEANS CEDEX 1
Tél : 02.38.54.32.10



Rénovation énergétique et solidité
48 pavillons individuels mitoyens
Résidence "Clos les Lacs"
18 240 BELLEVILLE SUR LOIRE

LOT 08


PLOMBERIE SANITAIRE
CHAUFFAGE
VENTILATION

Vues en plan
coupe

PRO

Date : 21/11/2023
Ech : 1/50ème

Ref. Informatique :
23015-PRO-CVC.dwg

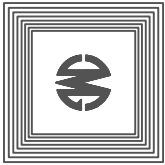

B.E.T. GRIMOIN SAS
703 rue du BRIOU
18230 SAINT DOULCHARD
Tel: 02.48.24.66.06 – Fax: 02.48.70.15.58
E-mail : contact@bet-grimoin.fr

IND.

MODIFIE LE :

SUJET DE LA MODIFICATION :

A 06/12/2023




Modification logt. 32 – Ajout P.S.E. logts. 42 et 54

B 29/01/2024

Suppression logements 54 et 68




C 04/09/2024

+ 7 logts. en reprise structurel – Suppression logt. 38

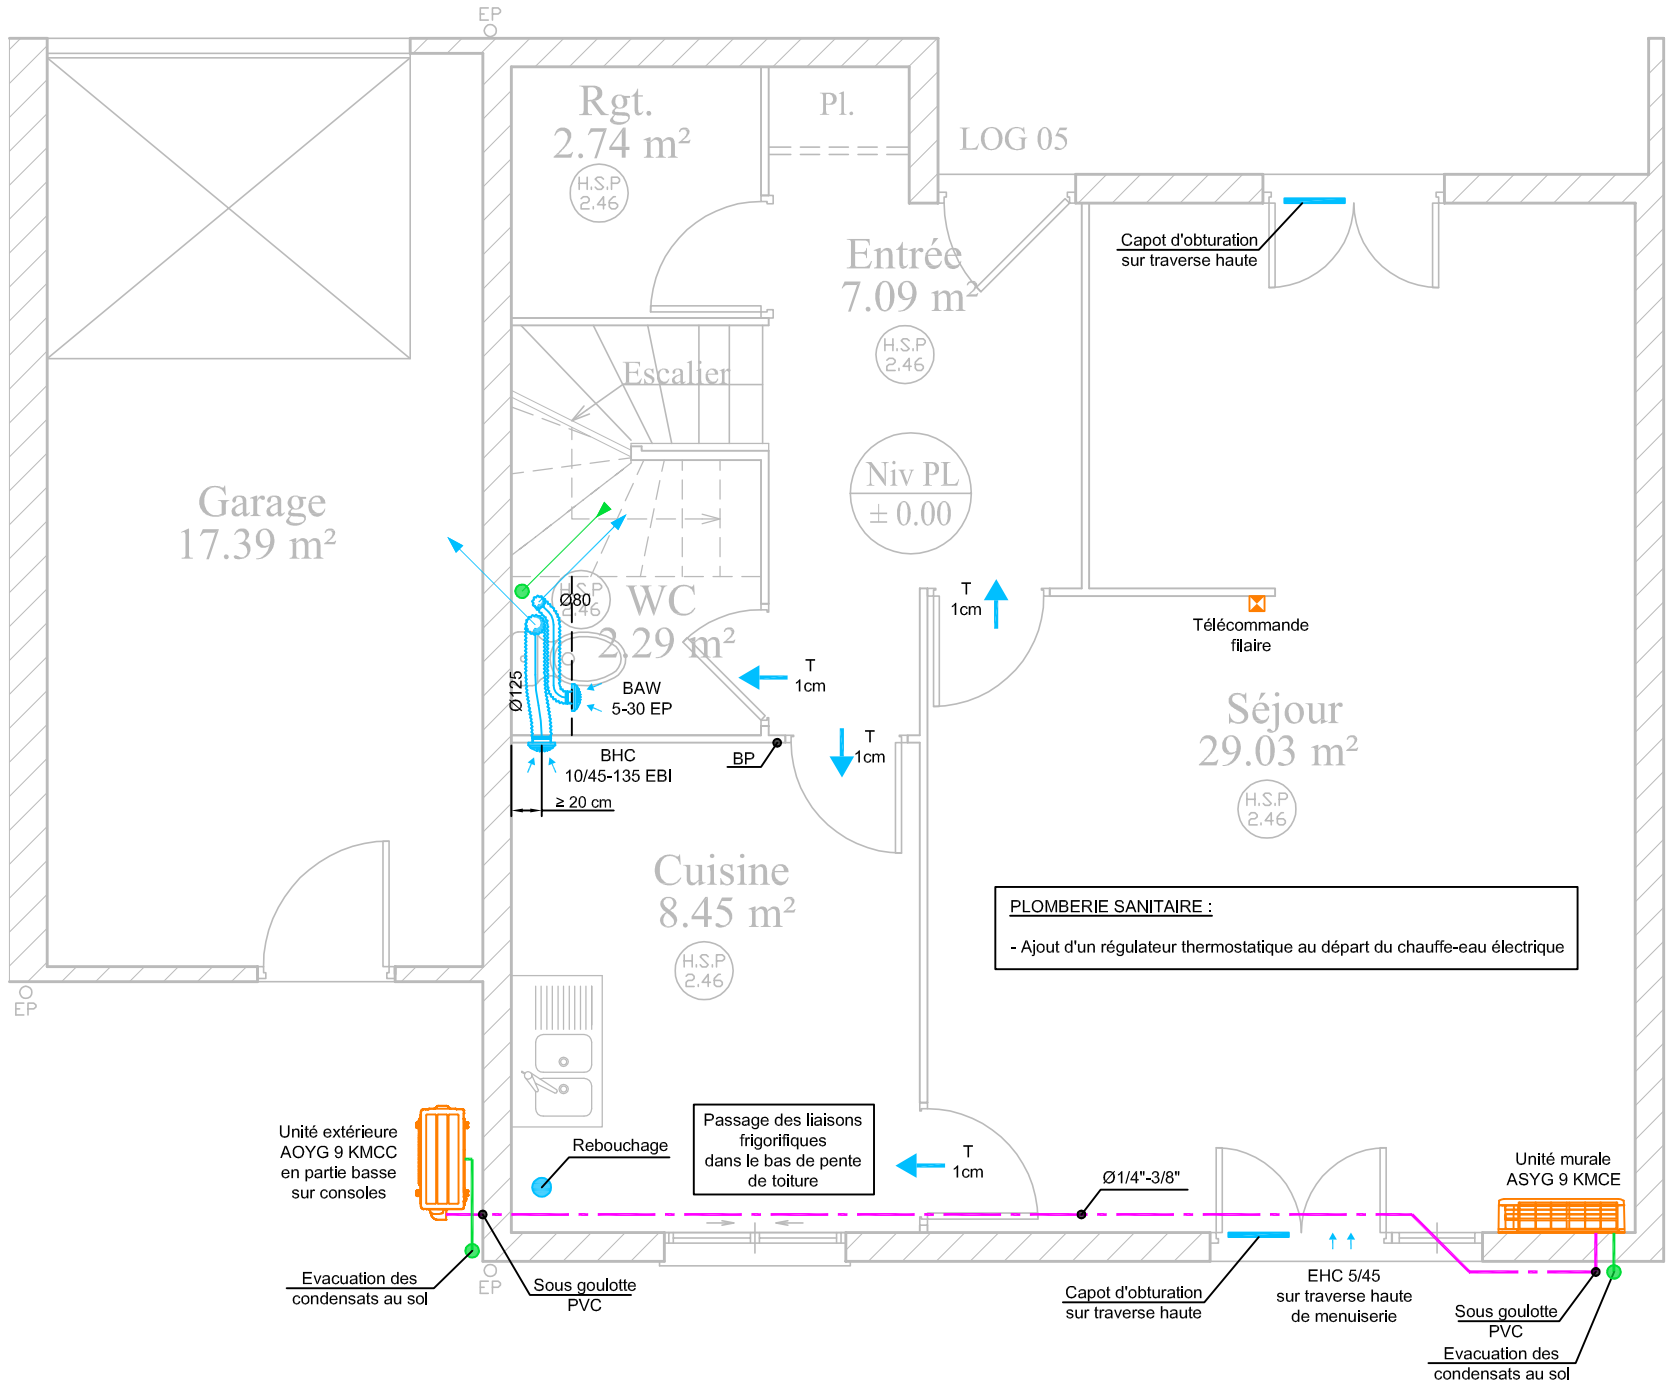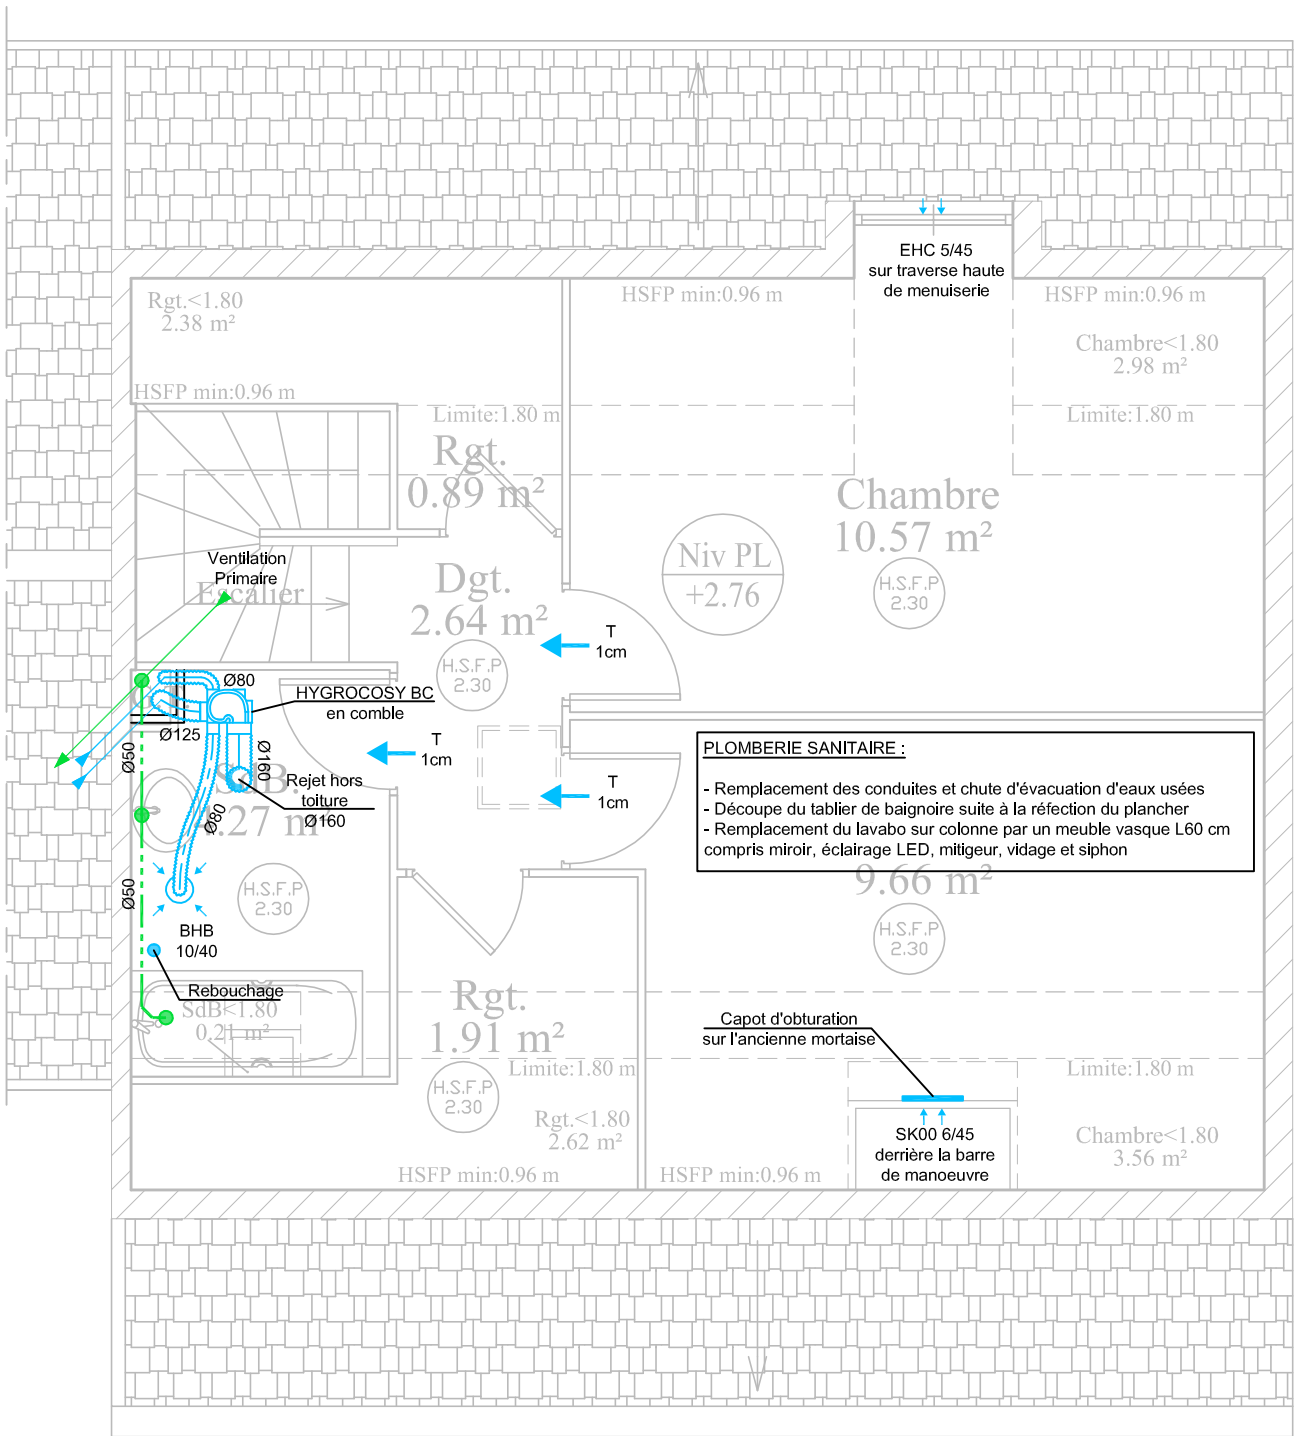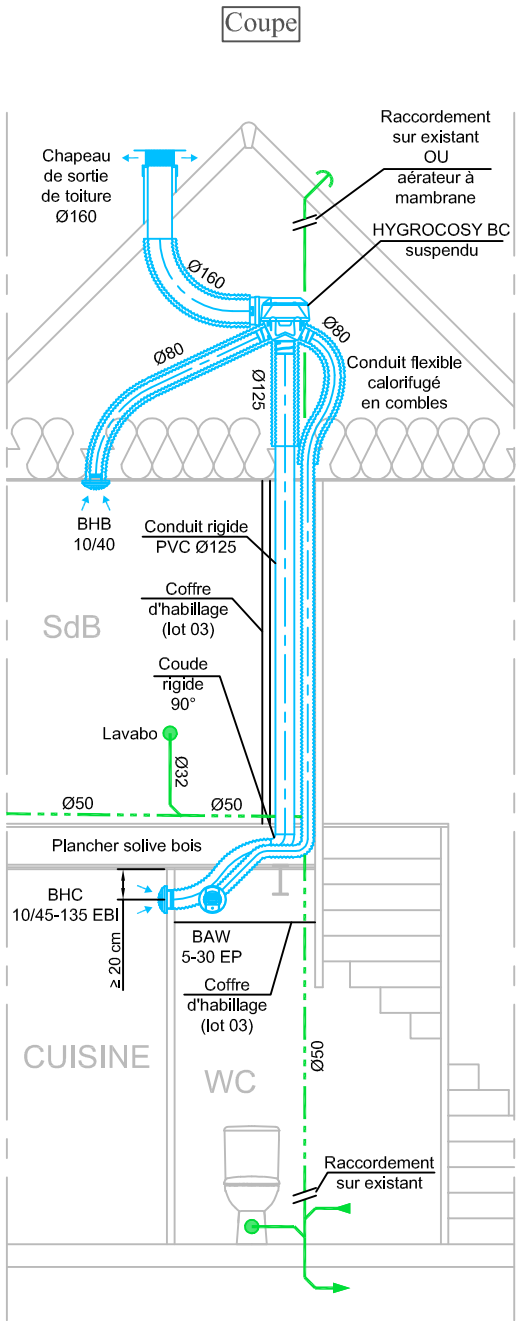

N:FOLIO : 03	DATE: 21/11/23 N:PLAN: CVC01	DESSIN: ND FICH. INF 23015	INDICE DE MODIFICATION: C	CLIENT: France Loire	AFFAIRE N: 23015	RESIDENCE DU CLOS LES LACS Typologie 2 - T3 - 5 rue des lacs - Lot 7487		B.E.T. JM GRIMOIN 703, rue du BRIOU Tél : 02.48.24.66.06 Fax : 02.48.70.15.58 Email: contact@bet-grimoin.fr
-----------------	---------------------------------------	-------------------------------------	------------------------------	----------------------	------------------	--	--	---


Echelle 1/50ème

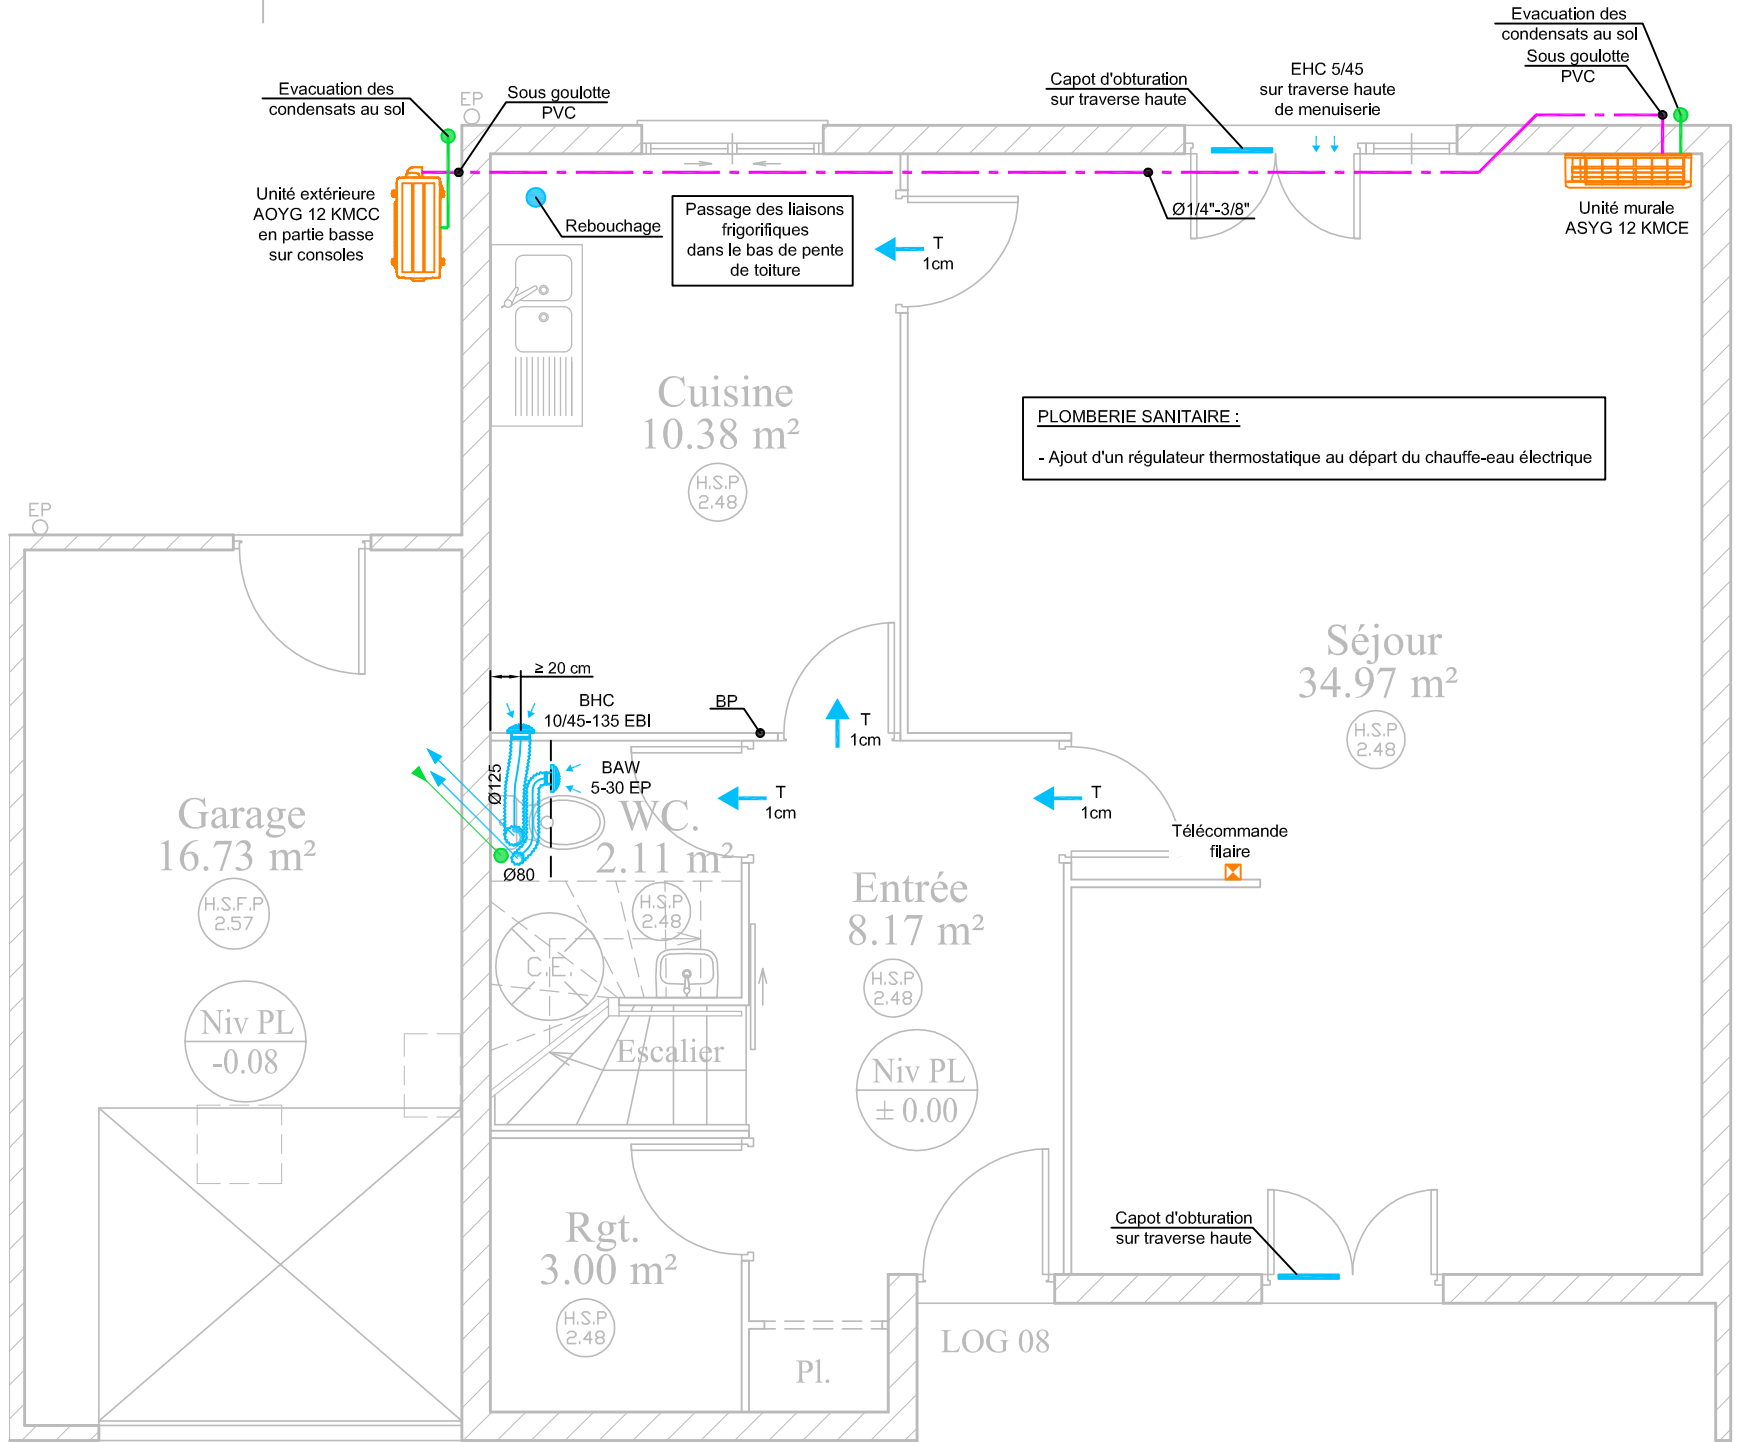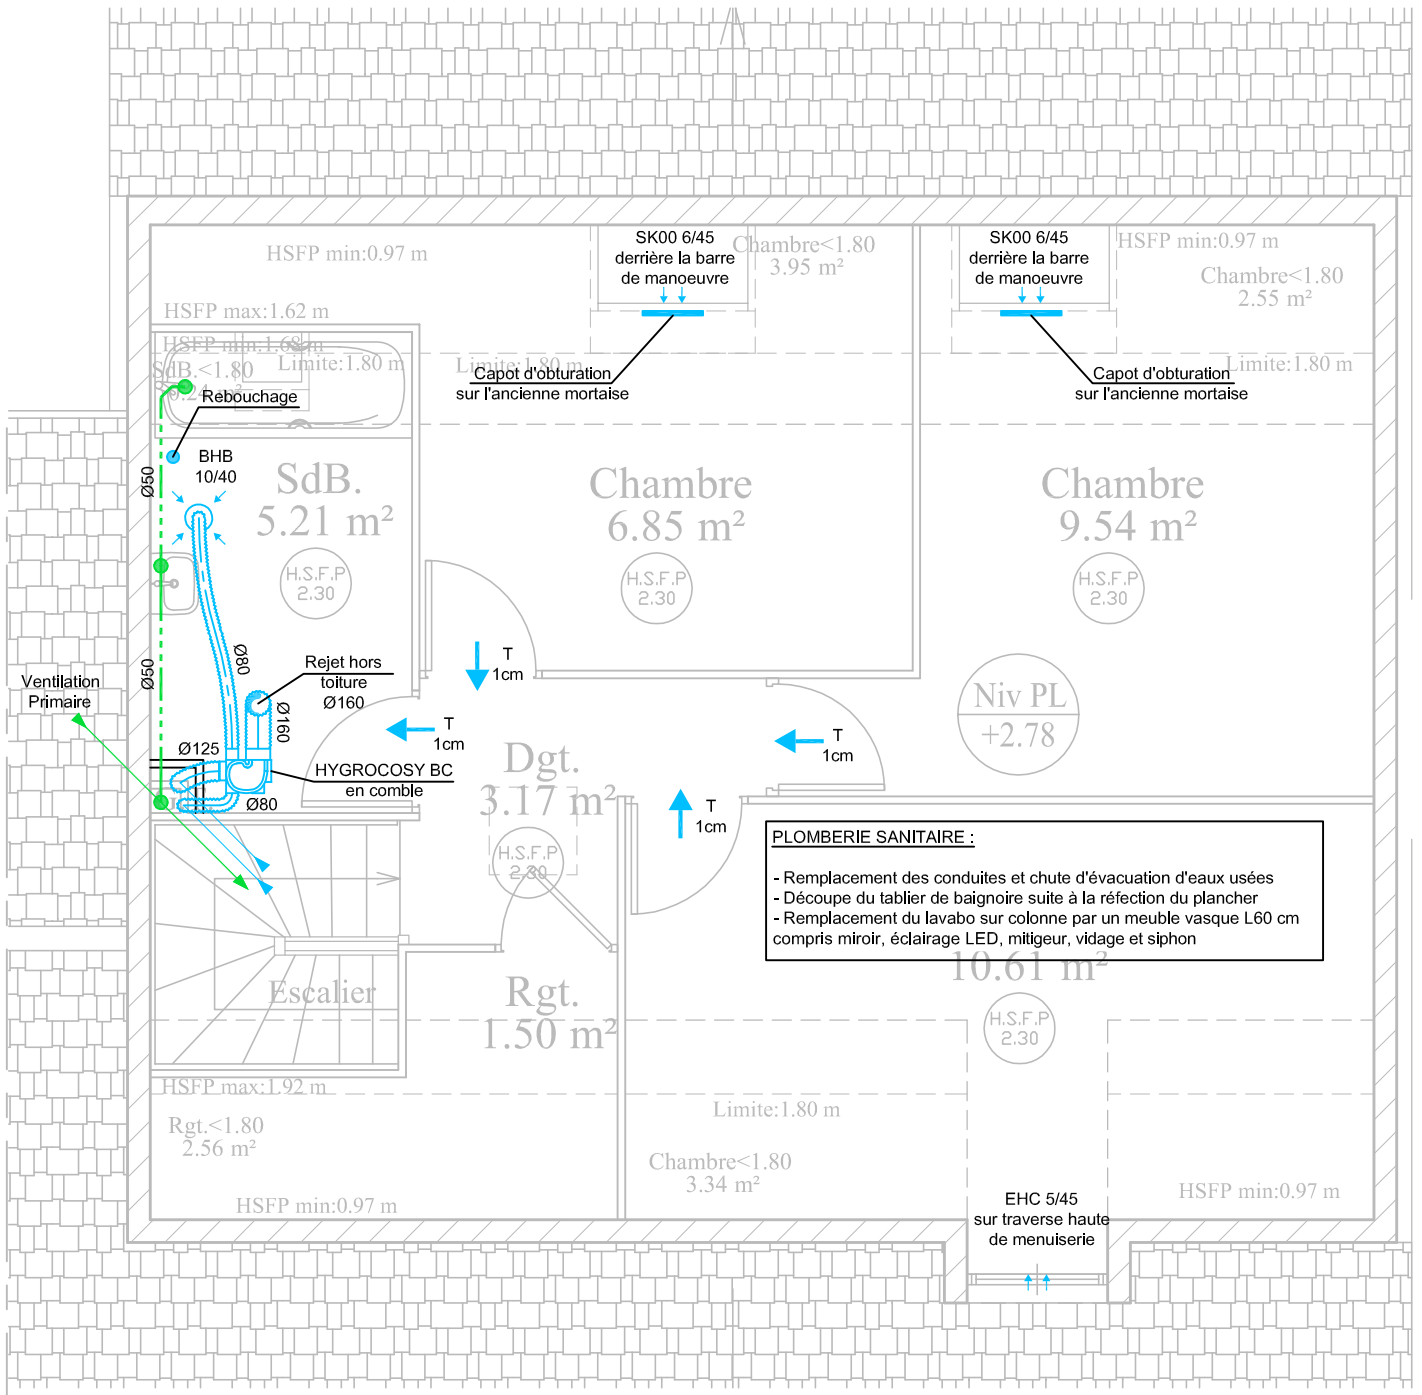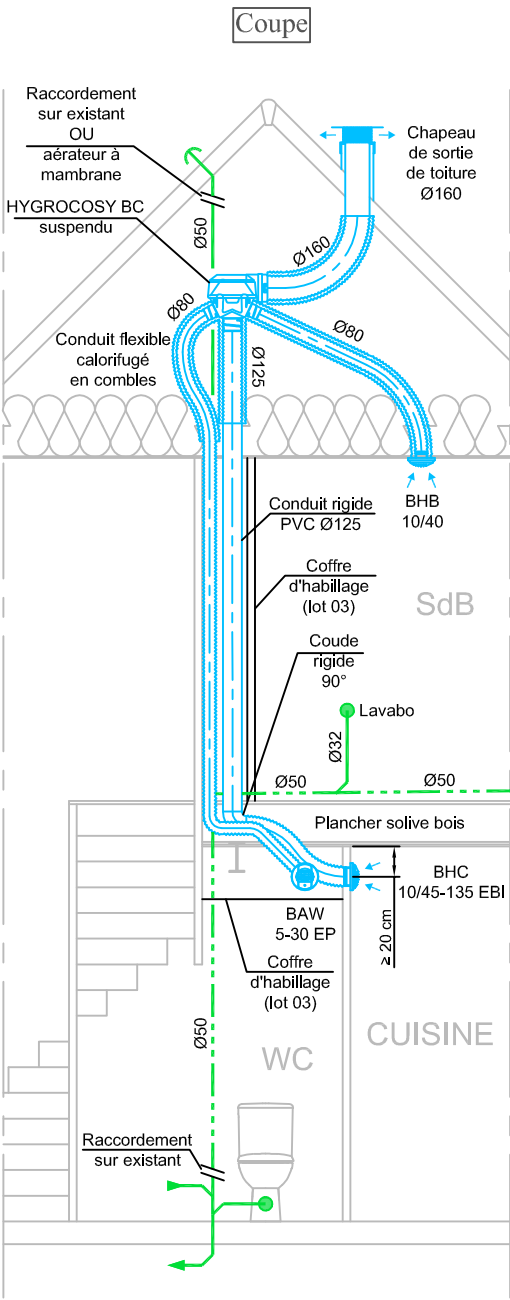


N:FOLIO : 04	DATE: 21/11/23 N:PLAN: CVC01	DESSIN: ND FICH. INF 23015	AFFAIRE N: 23015	CLIENT: France Loire		B.E.T. JM GRIMOIN 703, rue du BRIOU Tél : 02.48.24.66.06 Fax : 02.48.70.15.58 Email: contact@bet-grimoin.fr
INDICE DE MODIFICATION: C			Résidence du clos les lacs Typologie 3 - T4 - 8 rue Aragon - Lot 7497			

Echelle 1/50ème


Etage

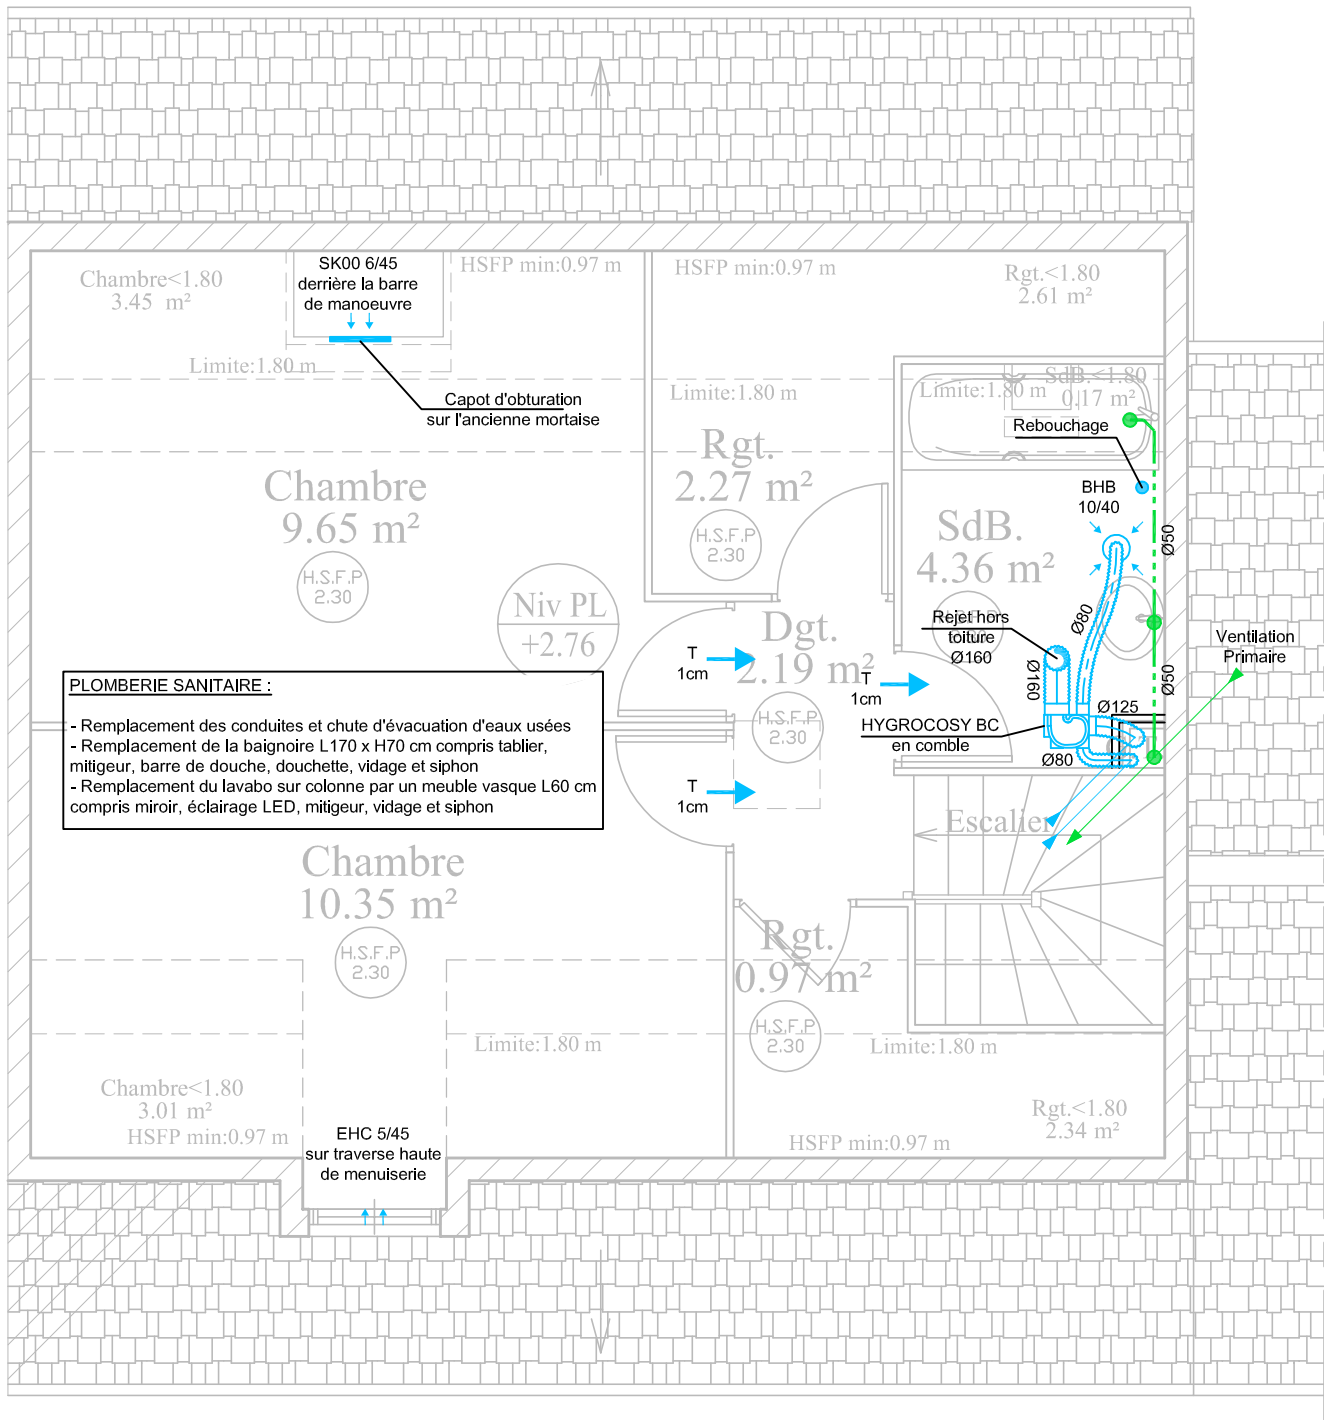

Coupe

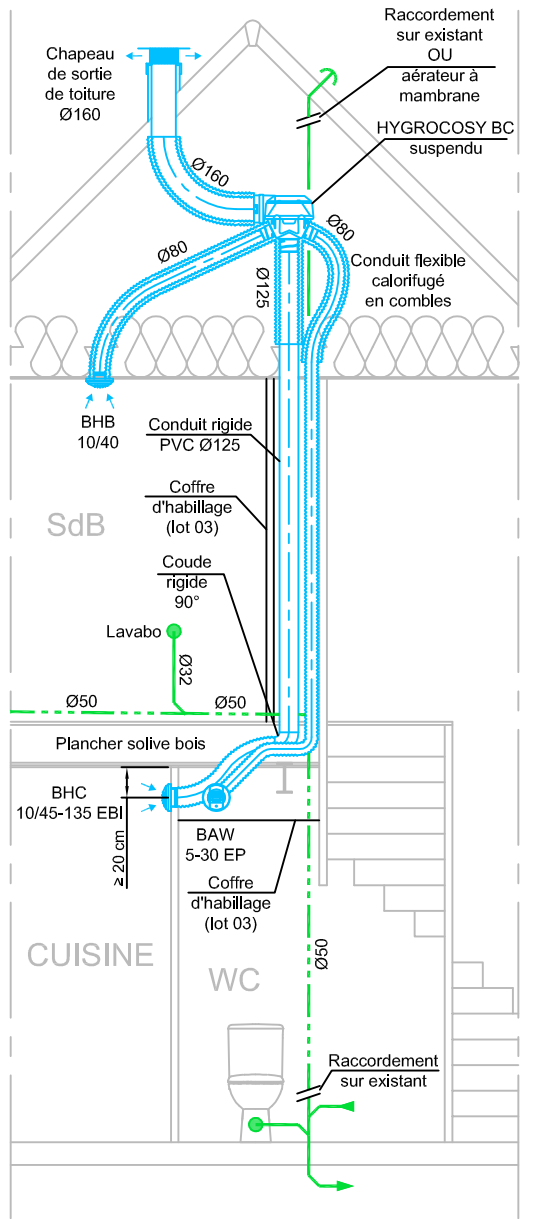

RdC

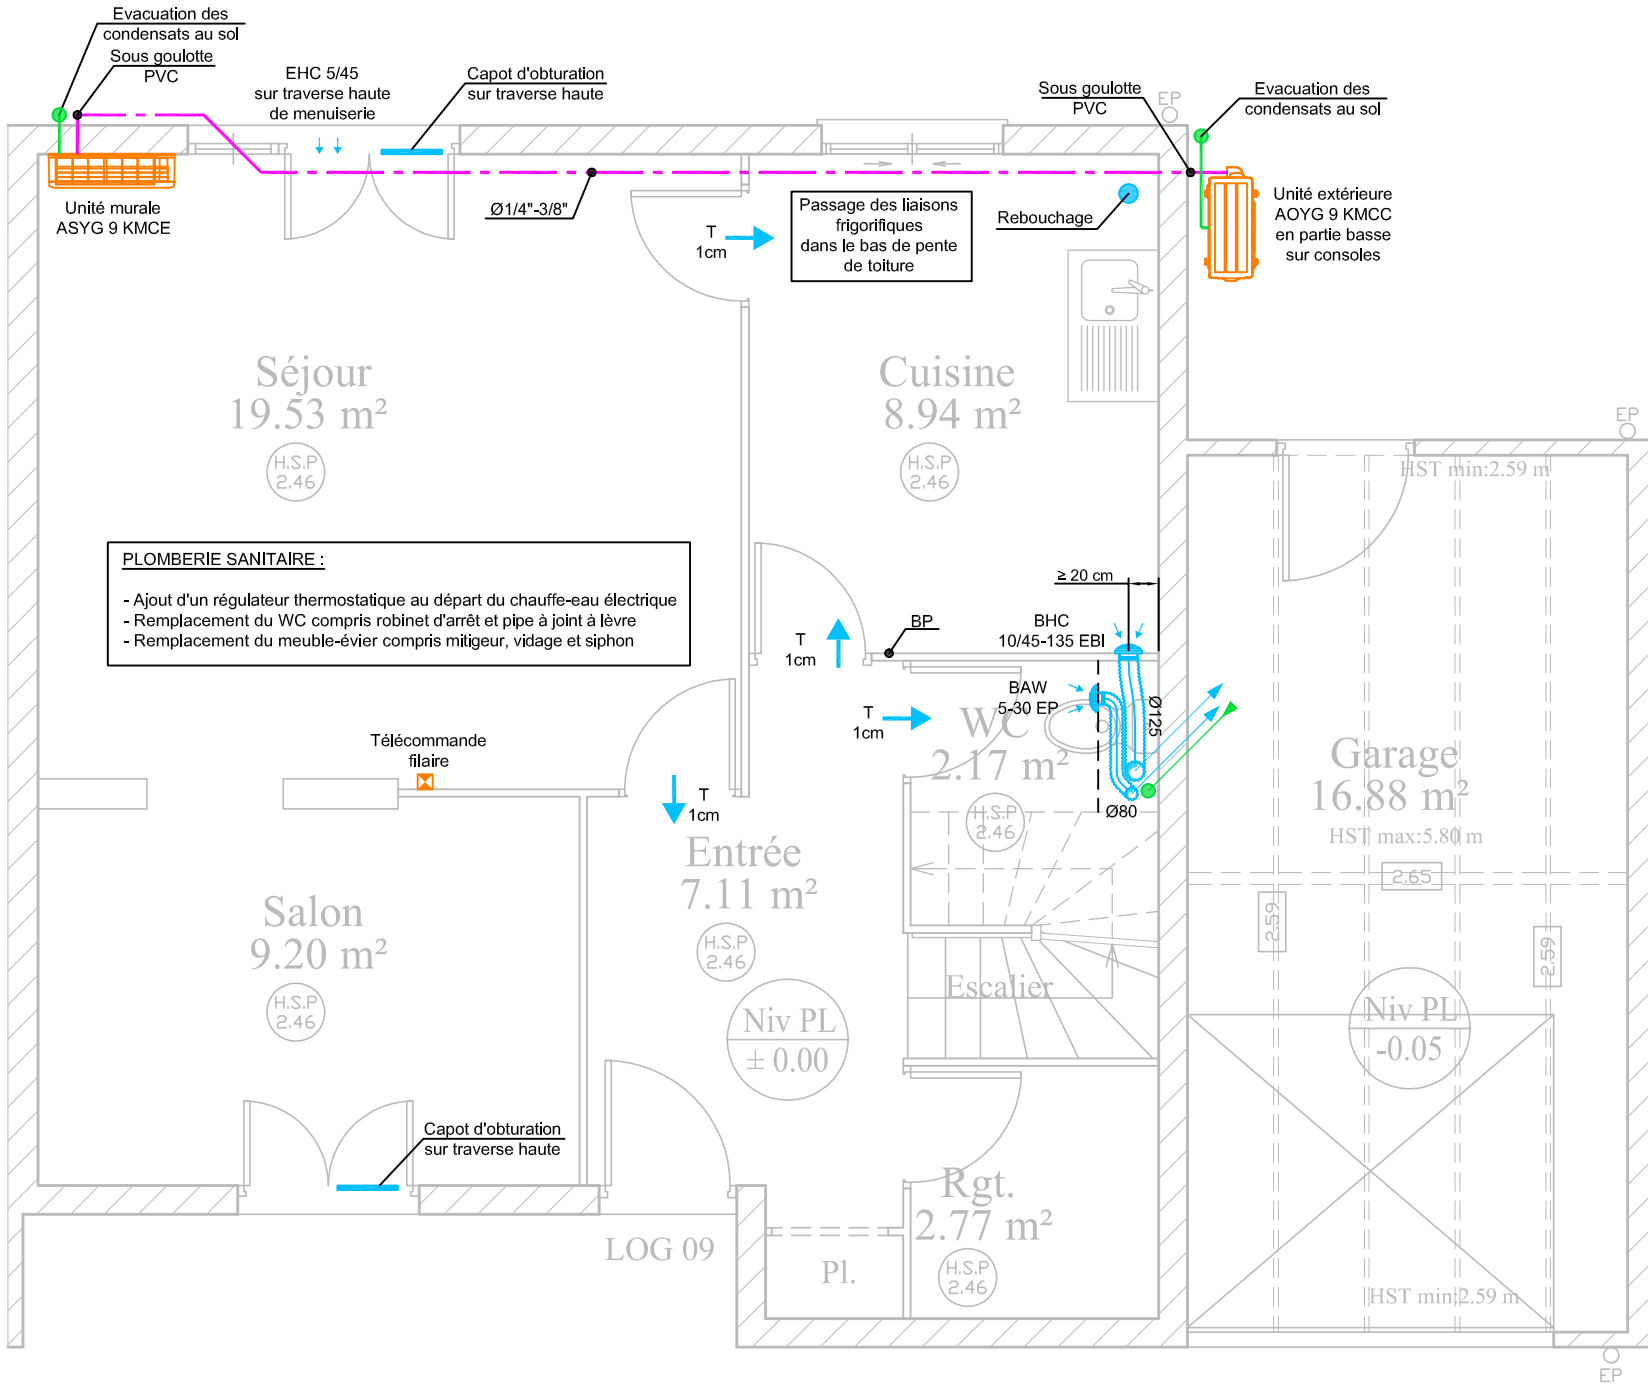



N:FOLIO :	DATE:	DESSIN:	AFFAIRE N:	CLIENT:
05	21/11/23	ND	23015	France Loire
N: PLAN:	FICH. INF			
CVC01	23015			
INDICE DE MODIFICATION:	C			

Résidence du clos les lacs
Typologie 2 - T3 - 9 rue Aragon - Lot 7499



B.E.T. JM GRIMOIN
703, rue du BRIOU
Tél : 02.48.24.66.06
Fax : 02.48.70.15.58
Email: contact@bet-grimoin.fr

Echelle 1/50ème

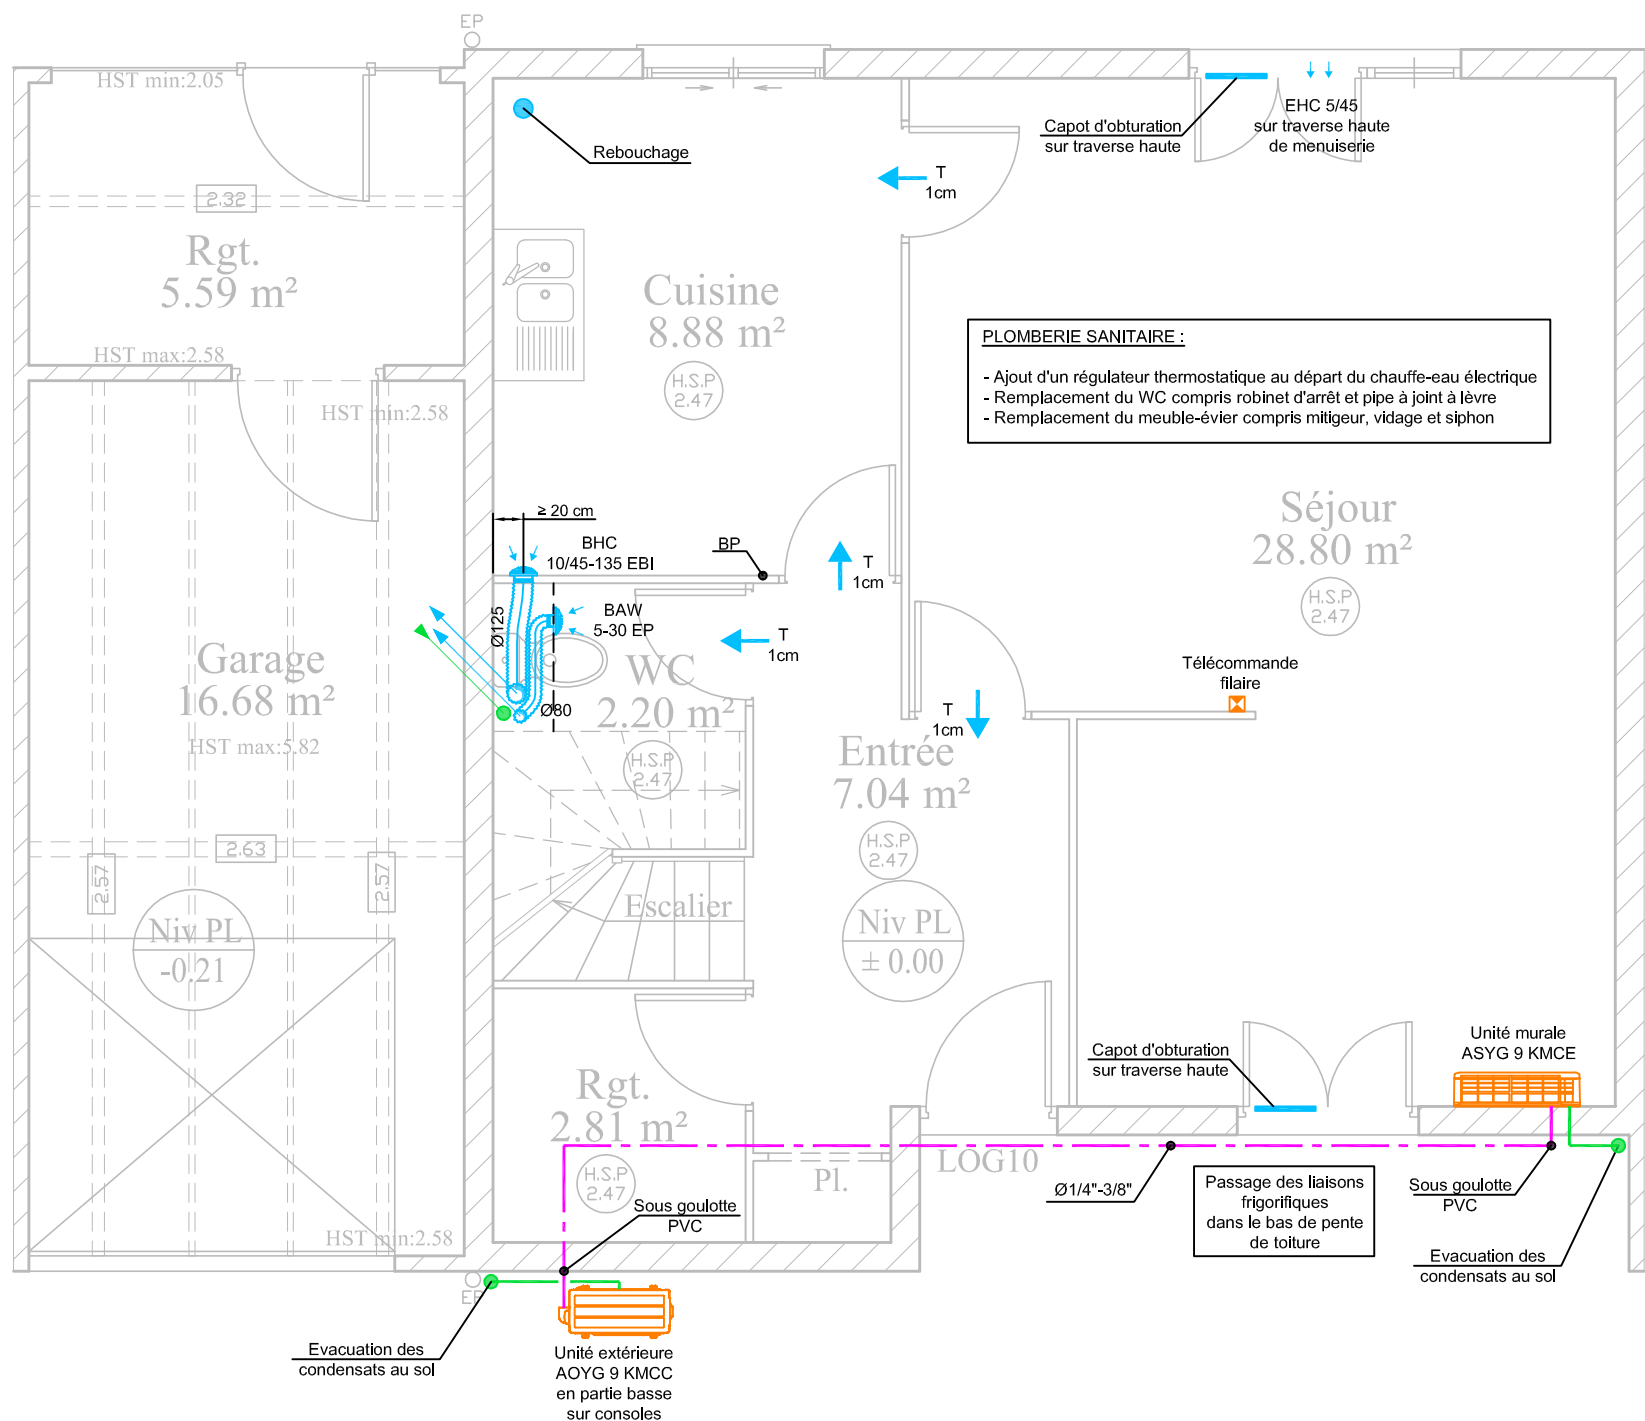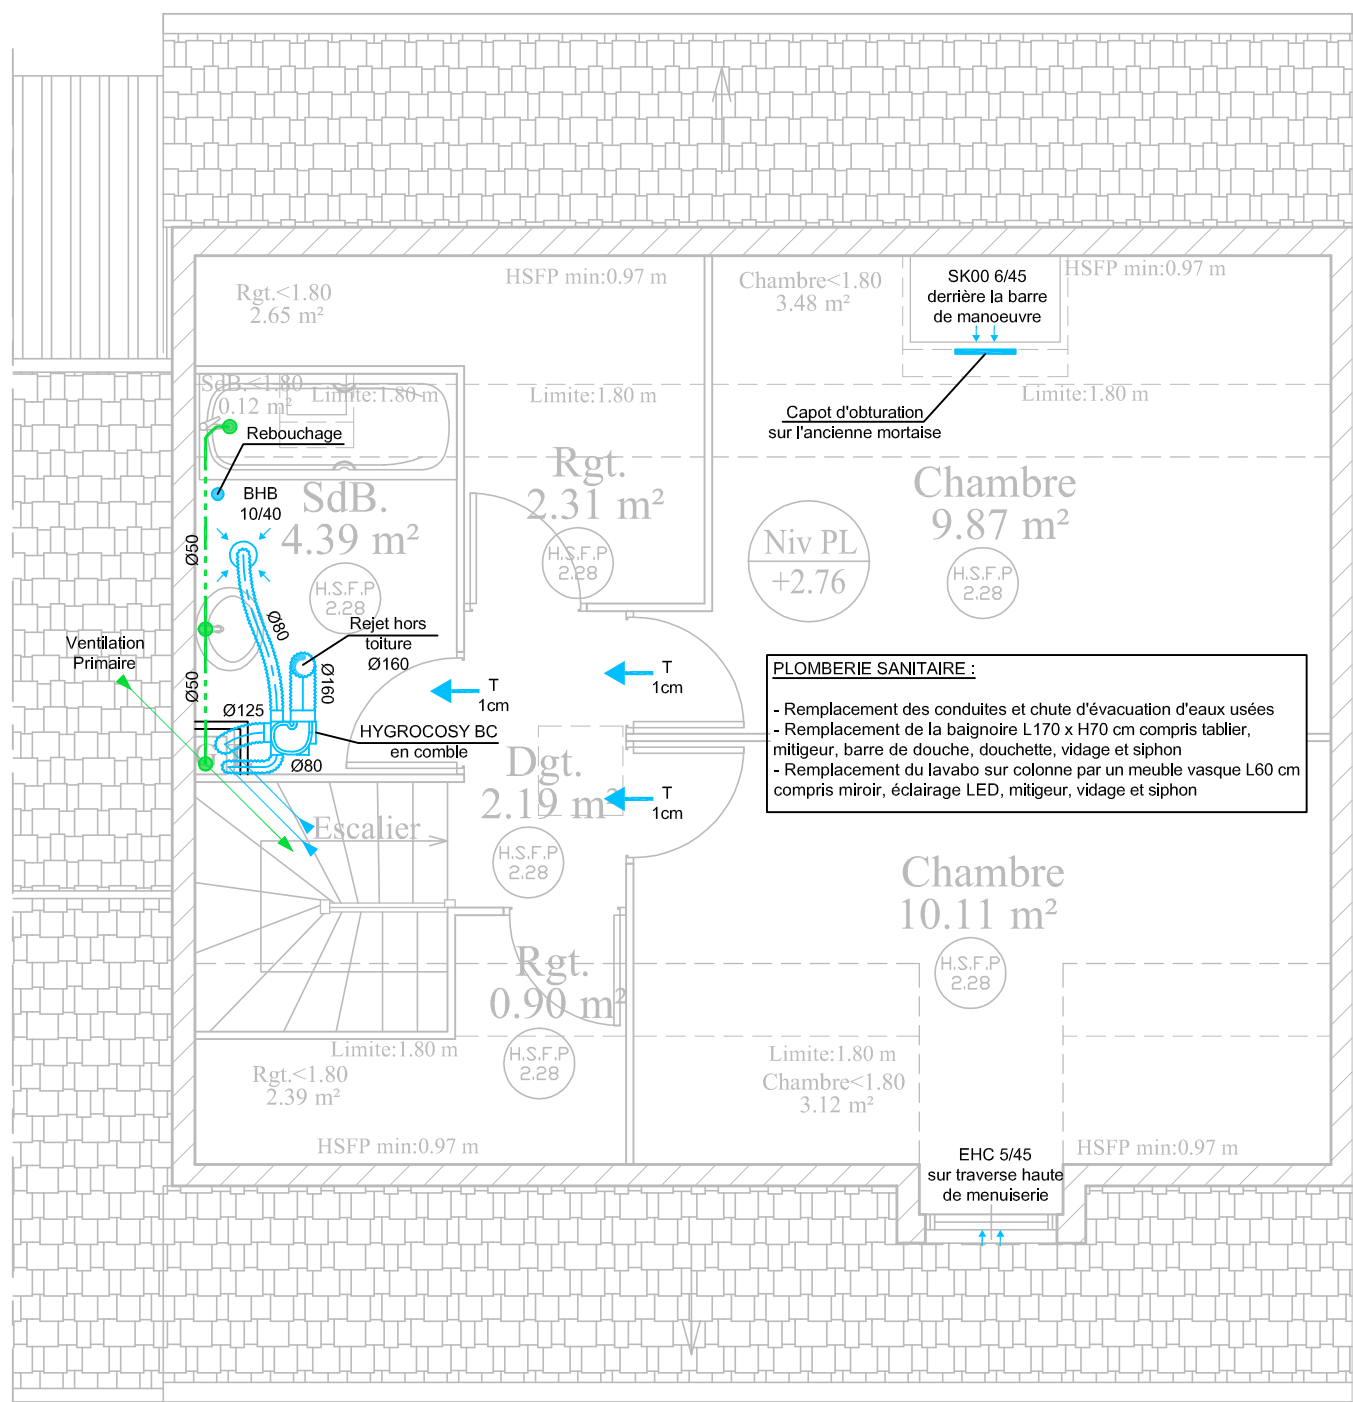[illegible]

N: FOLIO :	DATE :	DESSIN :
06	21/11/23	ND
	N: PLAN :	FICH. INF
	CVC01	23015
INDICE DE MODIFICATION :		C

AFFAIRE N: 23015	CLIENT: France Loire
---------------------	----------------------


Résidence du clos les lacs
Typologie 2 - T3 - 10 rue Aragon - Lot 7501




B.E.T. JM GRIMOIN
703, rue du BRIOU
Tél : 02.48.24.66.06
Fax : 02.48.70.15.58
Email: contact@bet-grimoin.fr

Echelle 1/50ème


Etage

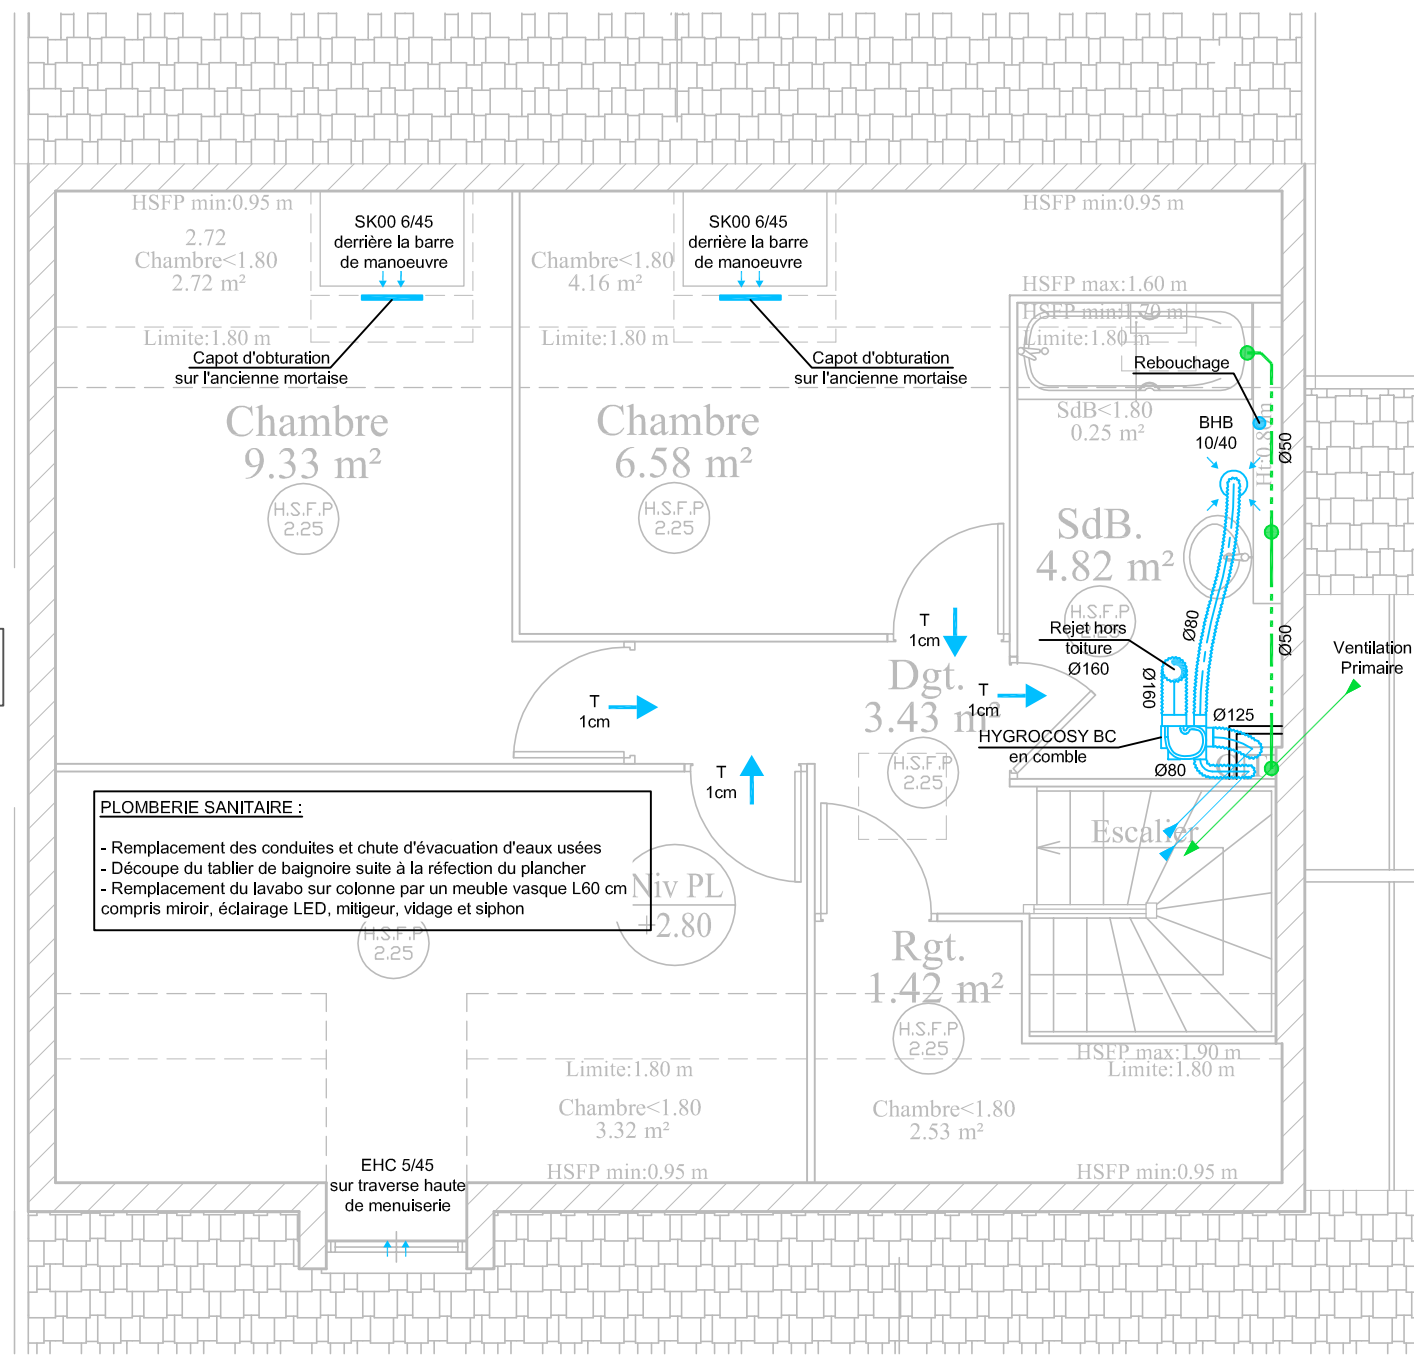

Coupe

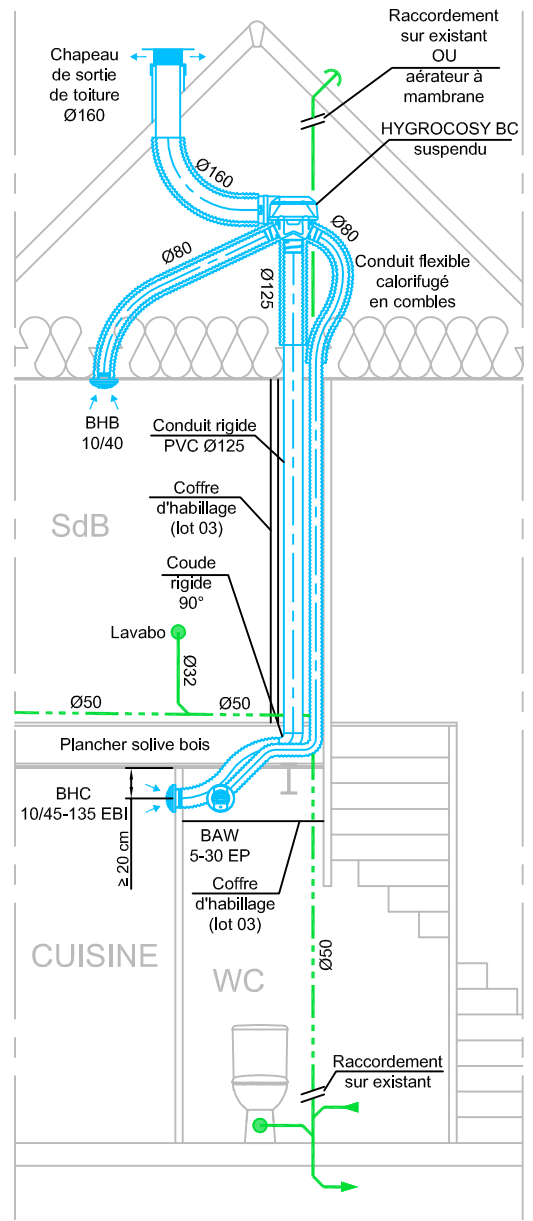

RdC

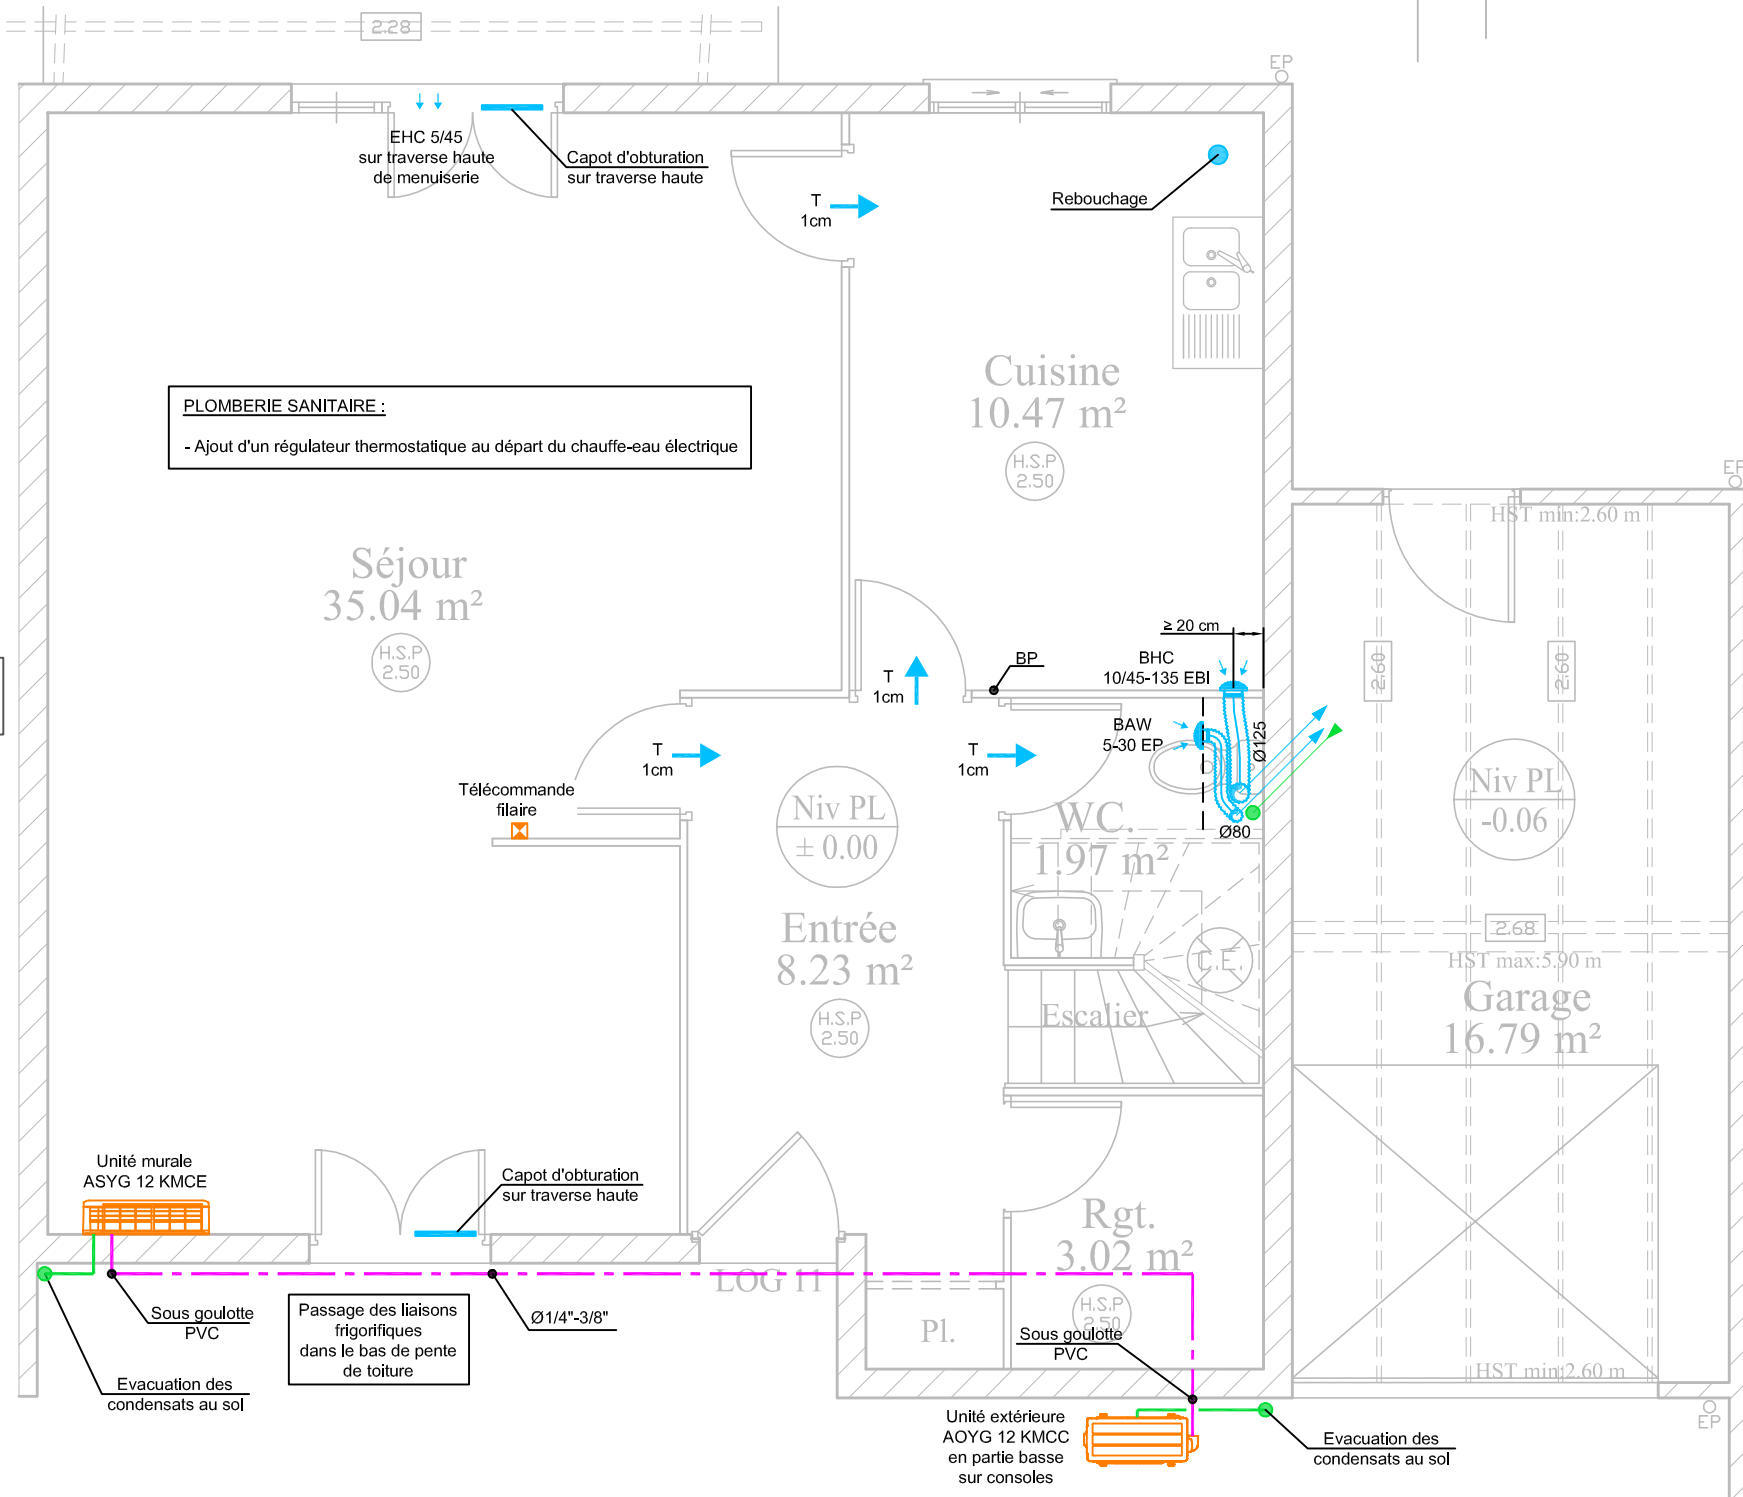

N: FOLIO:	DATE:	DESSIN:	AFFAIRE N:	CLIENT:
07	21/11/23	ND	23015	France Loire
N: PLAN:	FICH. INF:			
CVC01	23015			
INDICE DE MODIFICATION:	C			

Résidence du clos les lacs
Typologie 3 - T4 - 11 rue Aragon - Lot 7503



B.E.T. JM GRIMOIN
703, rue du BRIOU
Tél : 02.48.24.66.06
Fax : 02.48.70.15.58
Email: contact@bet-grimoin.fr

Echelle 1/50ème

Chapeau de sortie de toiture Ø160

Raccordement sur existant OU aérateur à membrane

HYGROCOSY BC suspendu

Conduit flexible calorifugé en combles

BHB 10/40

Conduit rigide PVC Ø125

Coffre d'habillage (lot 03)

Coude rigide 90°

Lavabo Ø32

Plancher solive bois

BHC 10/45-135 EBI

BAW 5-30 EP



Coffre d'habillage (lot 03)

WC

Raccordement sur existant

SdB

CUISINE

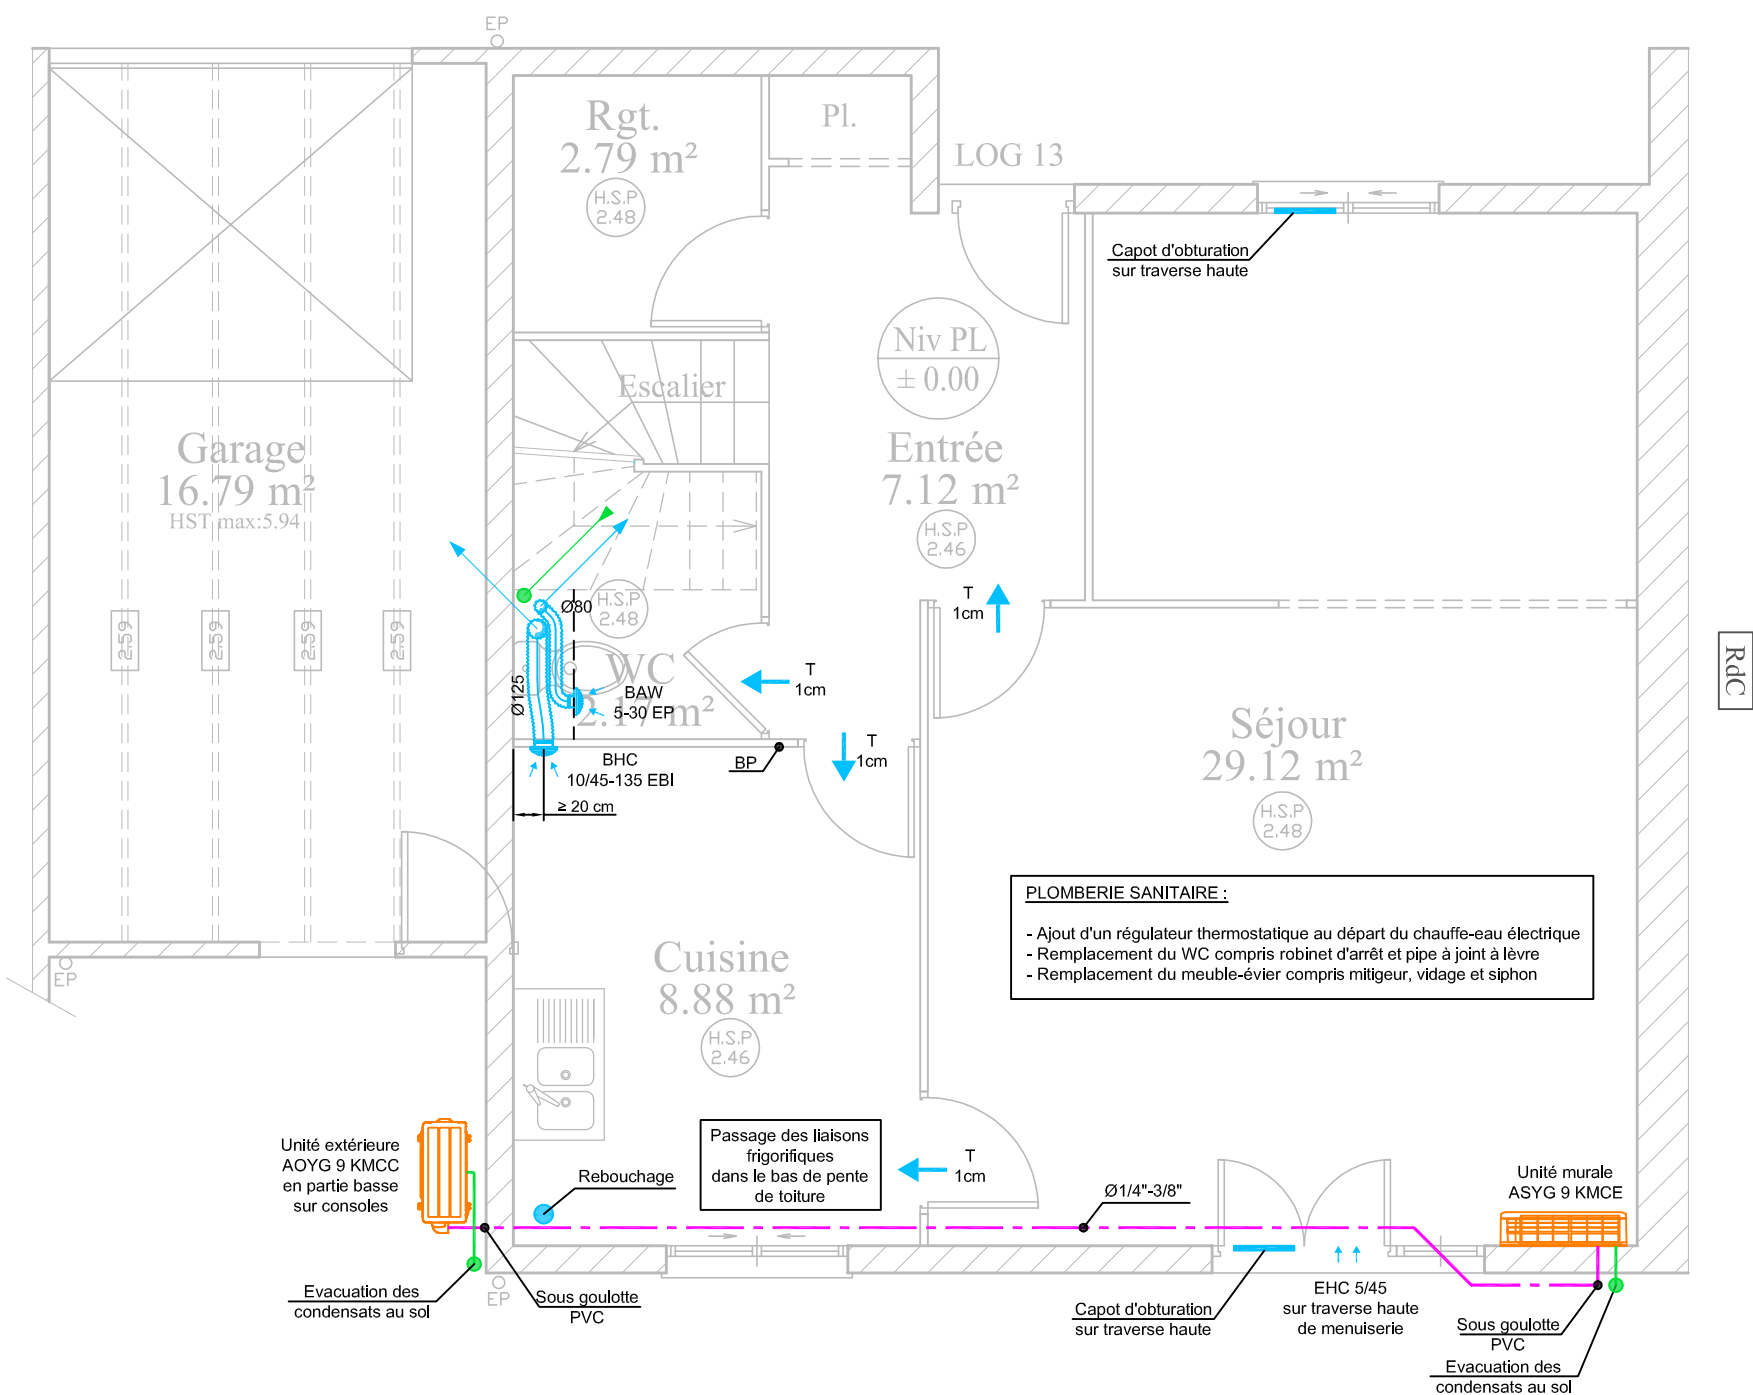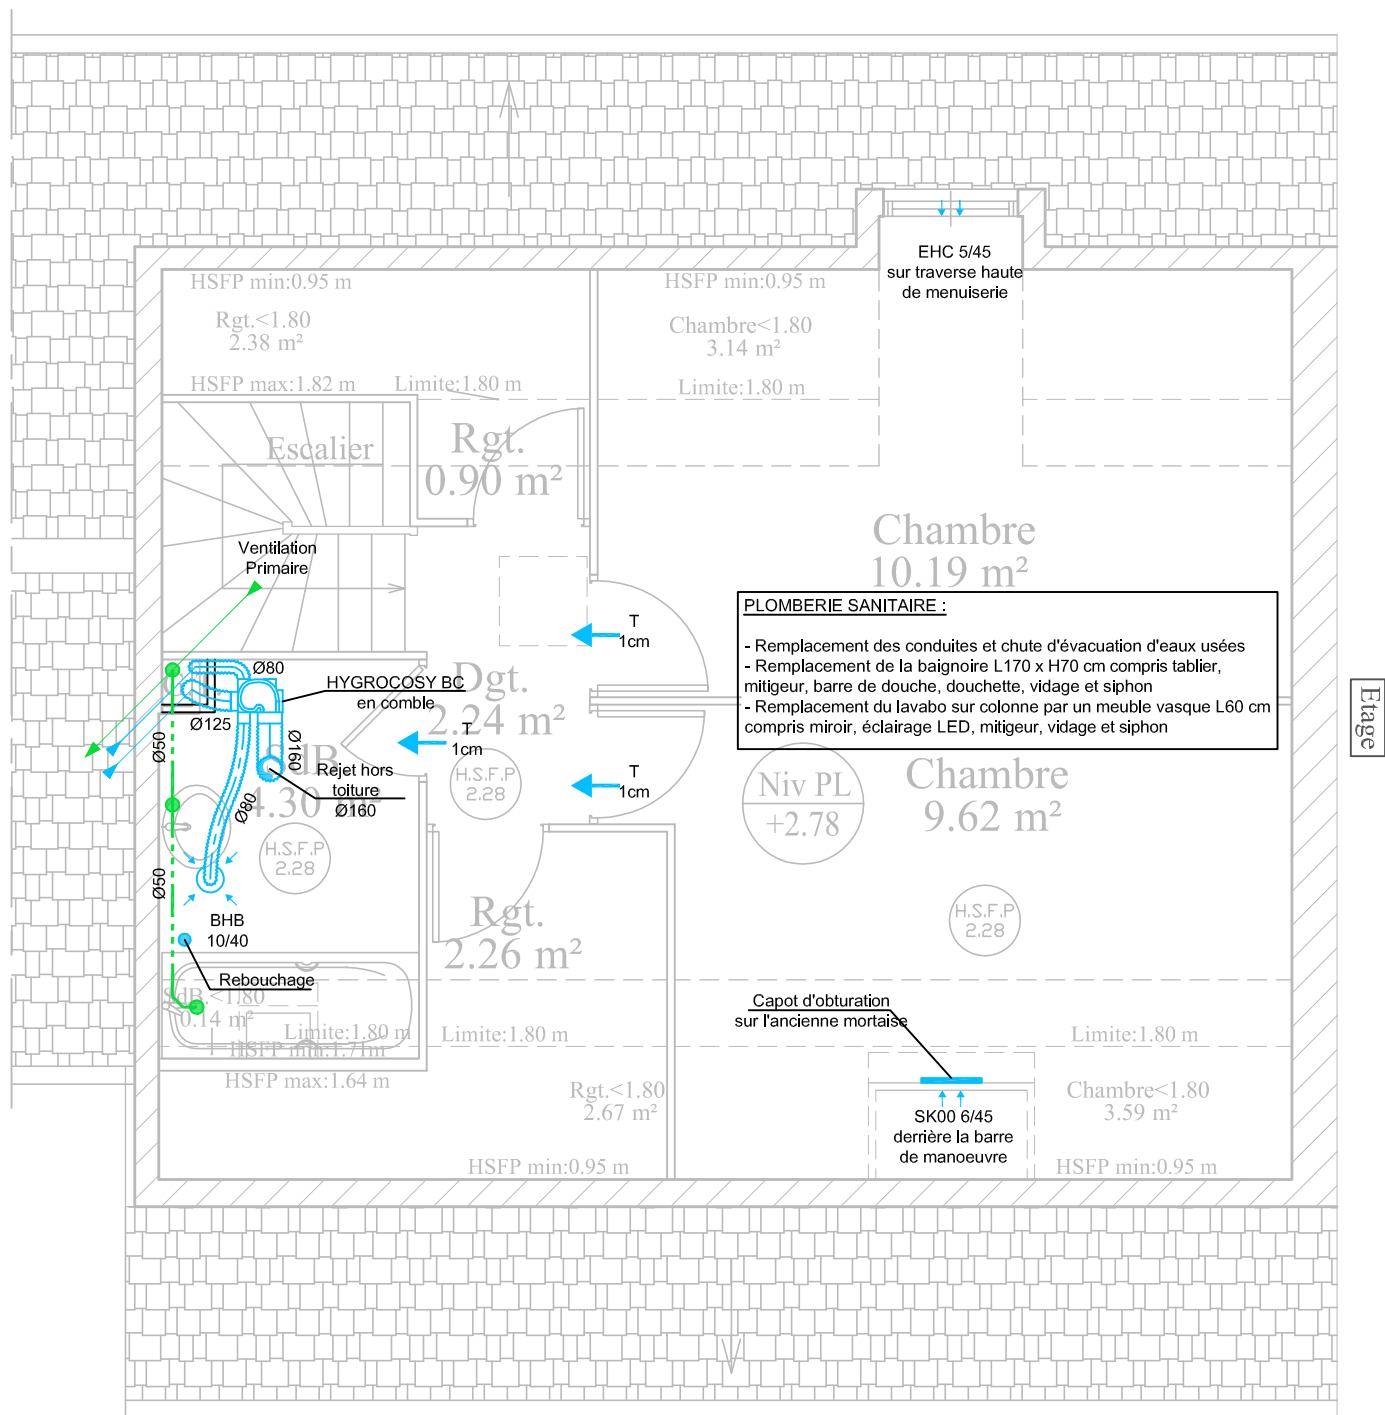



N: FOLIO :	DATE :	DESSIN :
08	21/11/23	ND
	N: PLAN :	FICH. INF
	CVC01	23015
INDICE DE MODIFICATION :		C

AFFAIRE N: 23015	CLIENT: France Loire
<p>Résidence du clos les lacs</p> <p>Typologie 2 - T3 - 13 rue des lacs - Lot 7507</p>	



B.E.T. JM GRIMOIN
703, rue du BRIOU
Tél : 02.48.24.66.06
Fax : 02.48.70.15.58
Email: contact@bet-grimoin.fr

Echelle 1/50ème

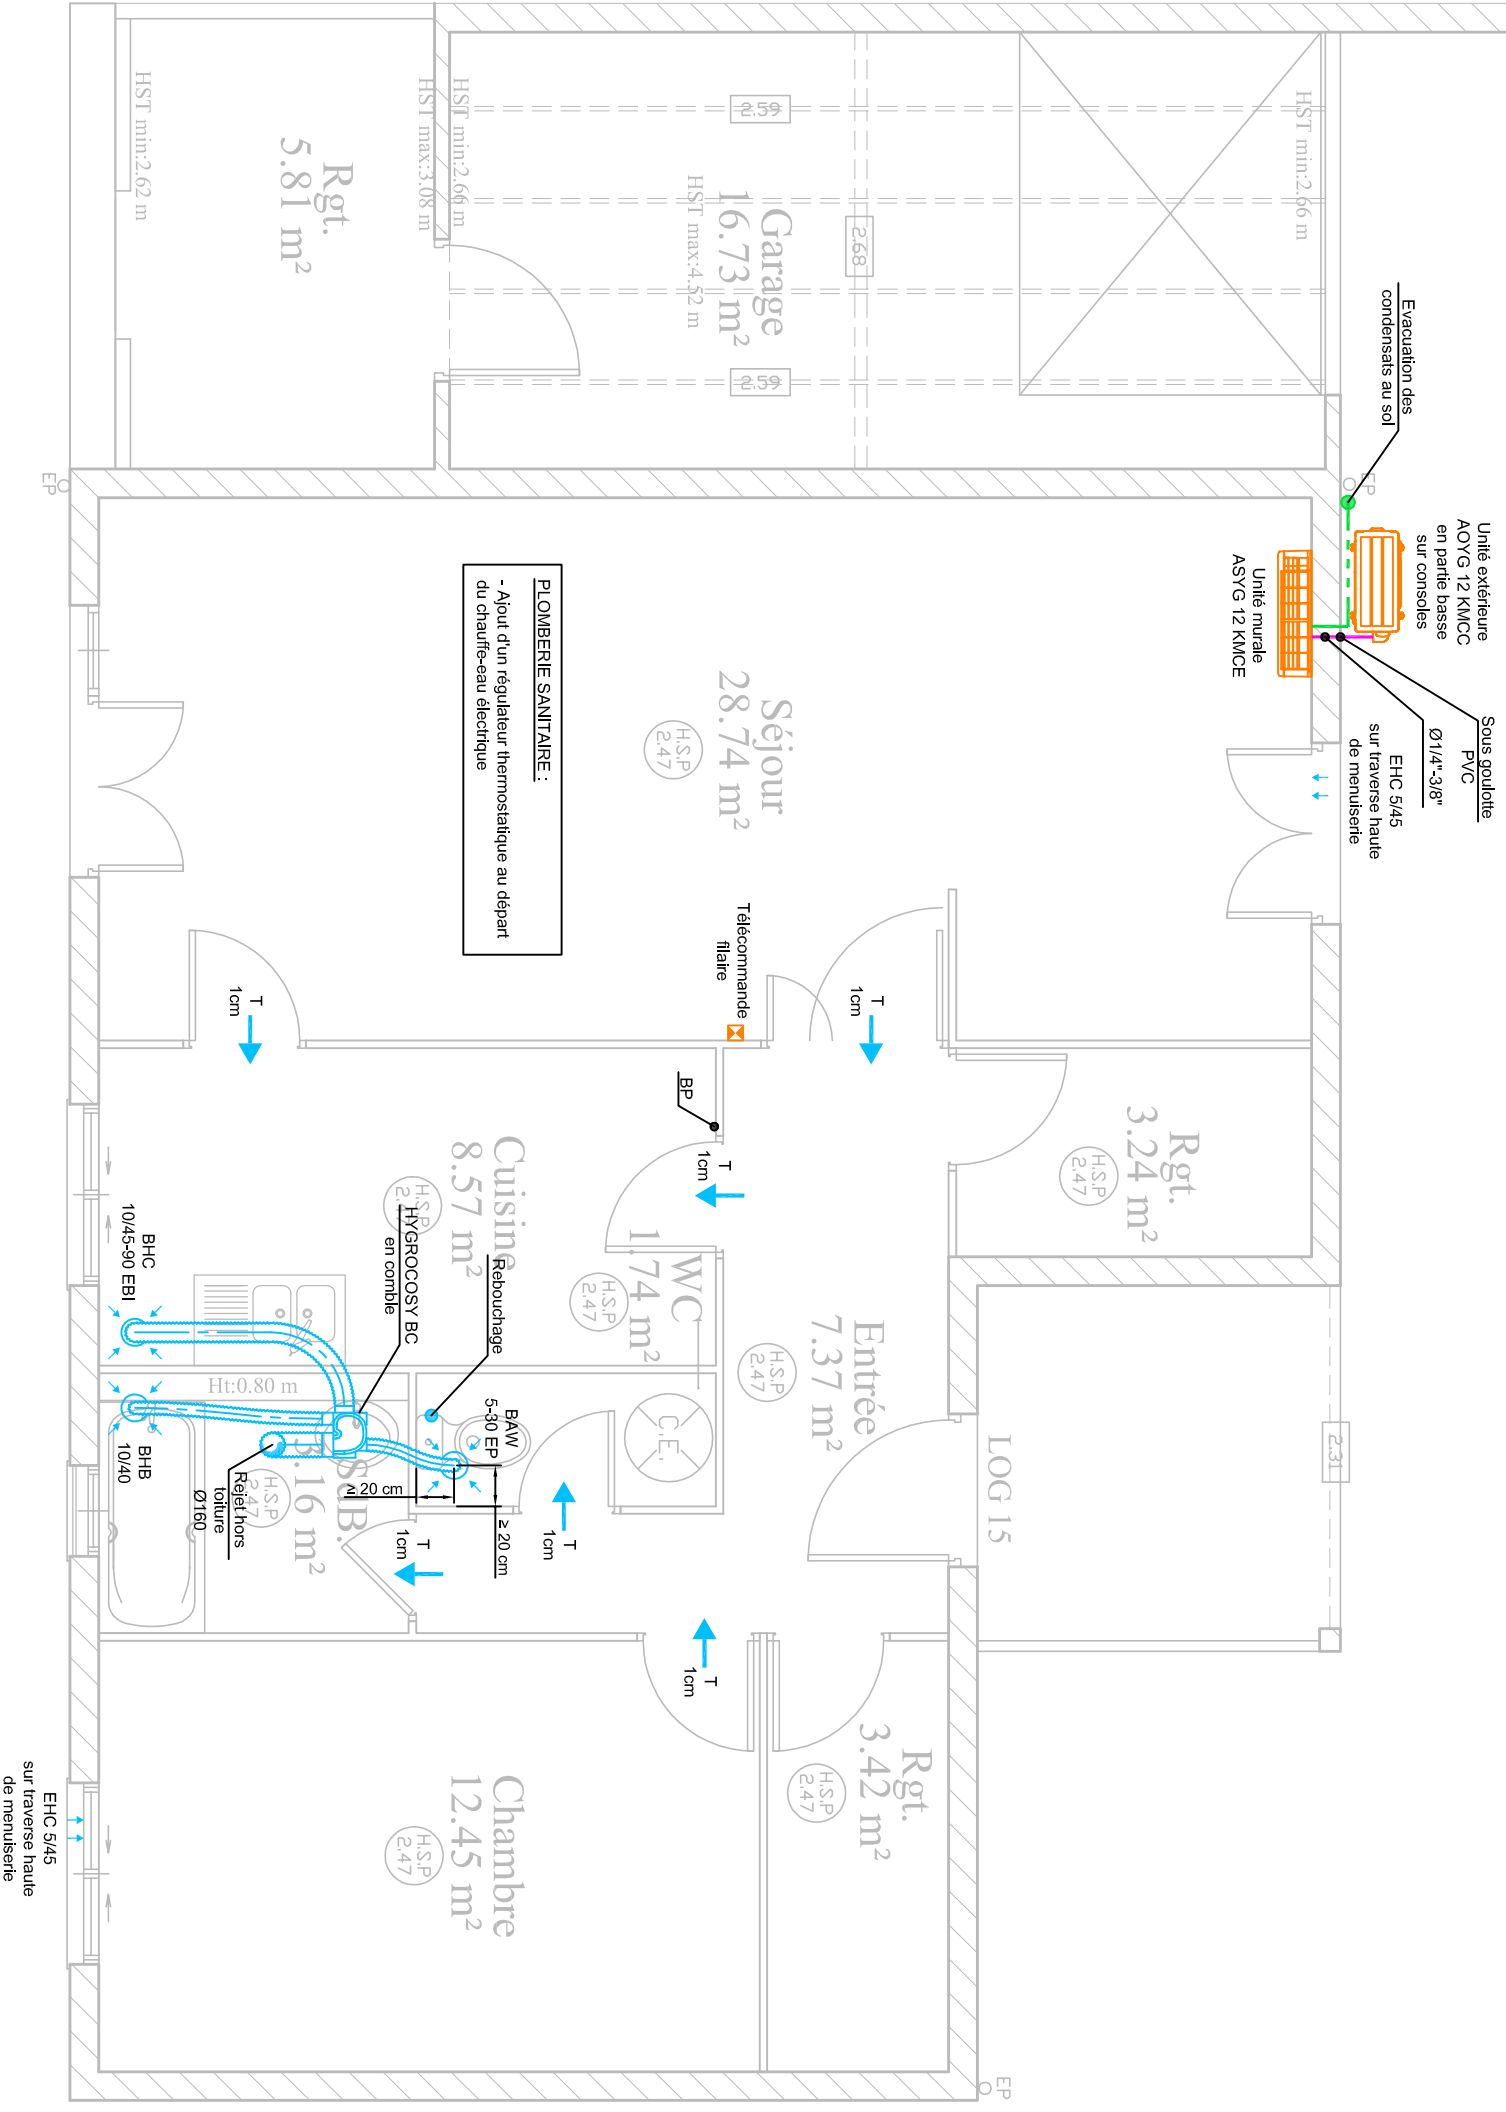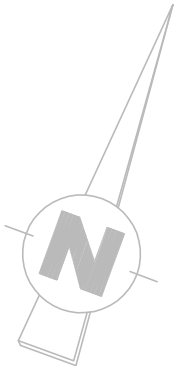

PLUMERIE SANITAIRE :
- Ajout d'un régulateur thermostatique au départ du chauffe-eau électrique

N: FOLIO :
09

DATE:
21/11/23

DESSIN:
ND

AFFAIRE N°:
23015

CLIENT:
France Loire

B. E. T. JM GRIMOIN

703, rue du BRIOU

Tél : 02.48.24.66.06

Fax : 02.48.70.15.58




Email: contact@bet-grimoin.fr

Echelle 1/50ème

N: PLAN:
CVC01

FICH. INF°
23015



INDICE DE MODIFICATION:
C

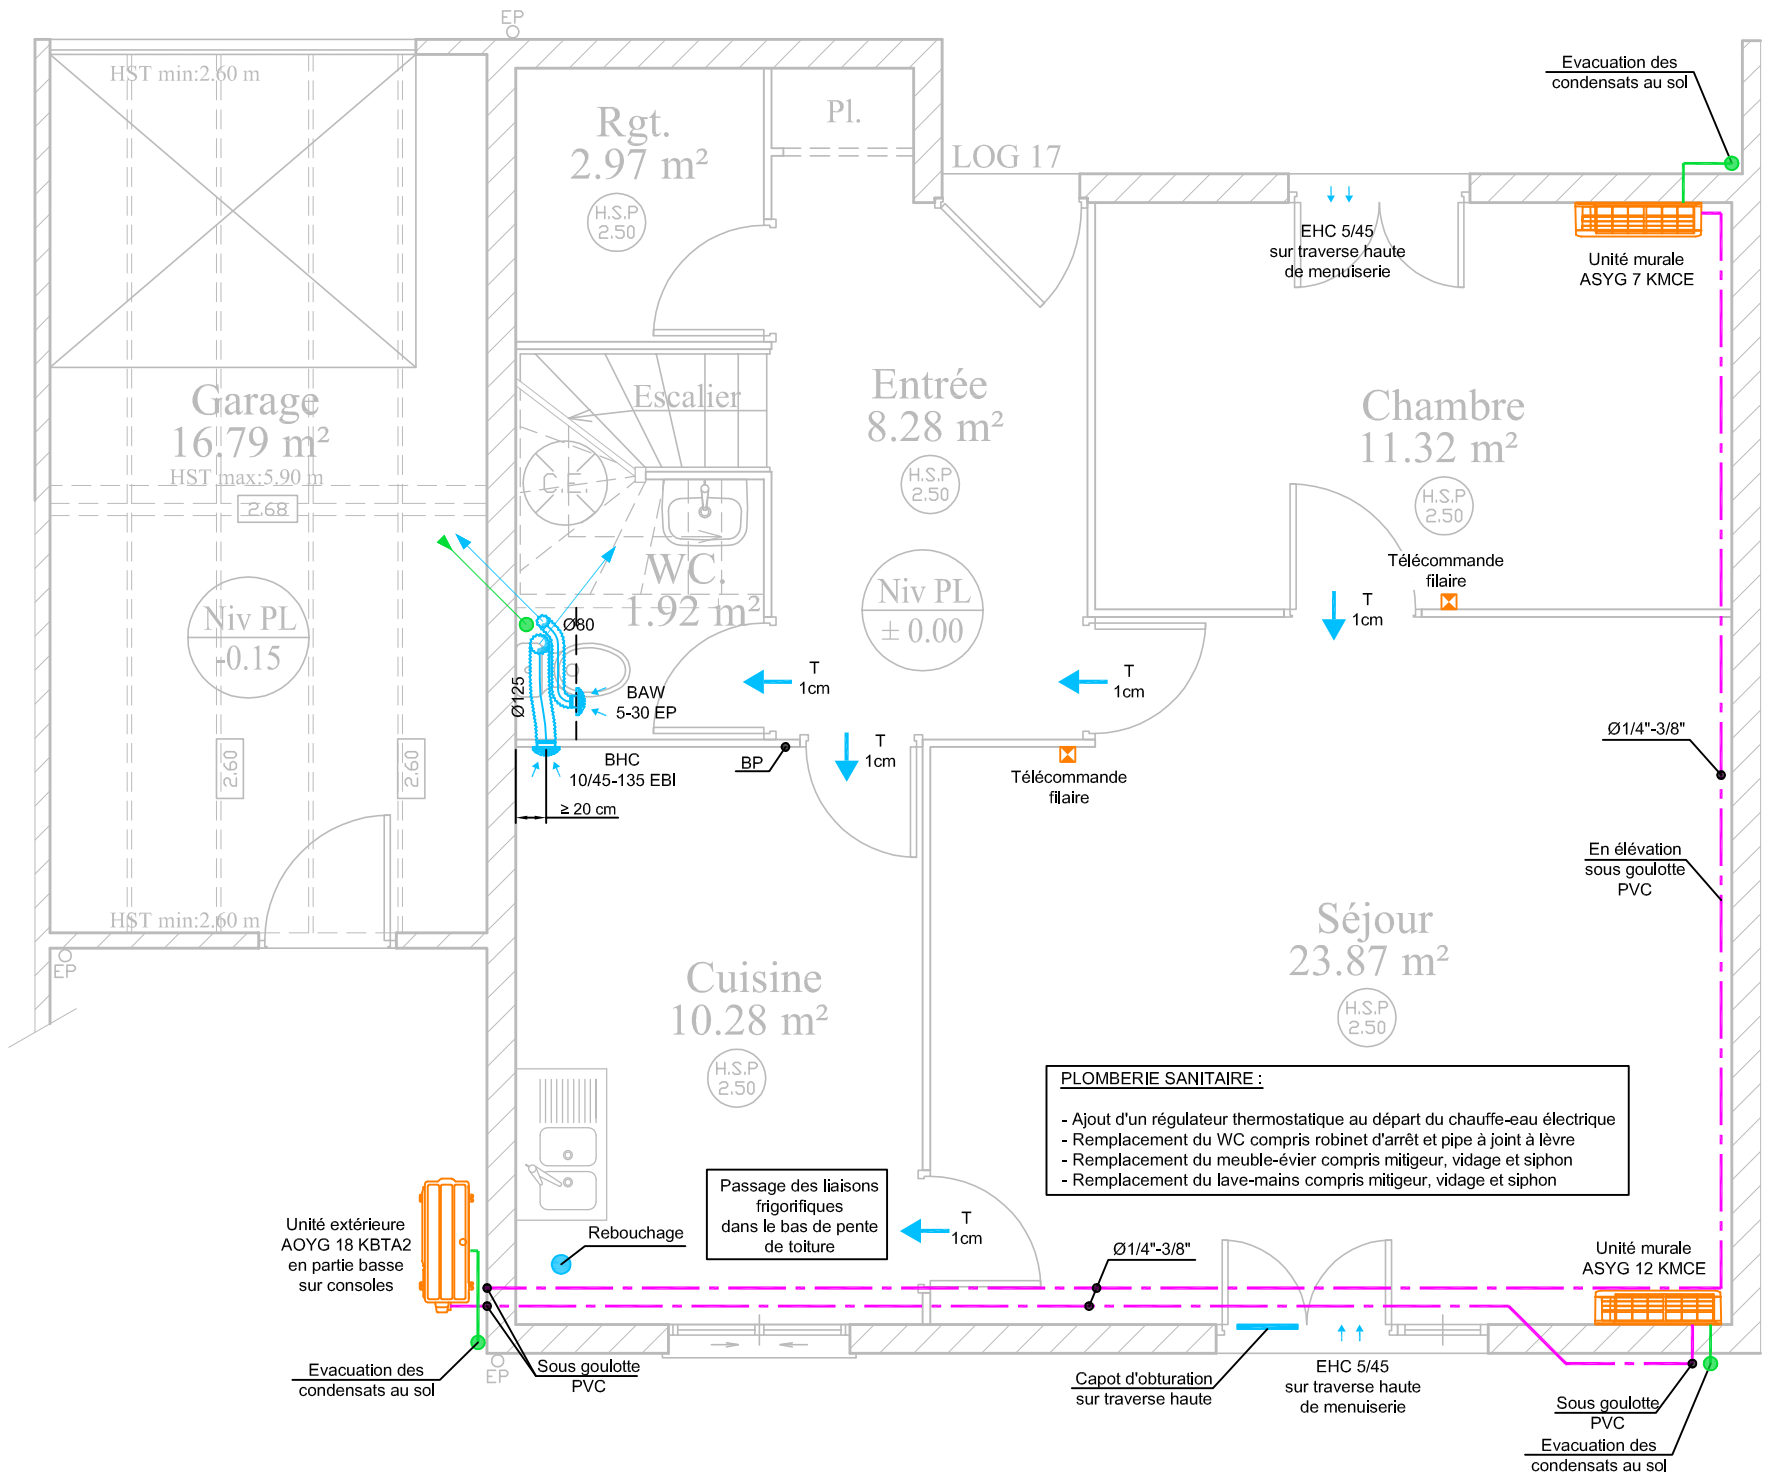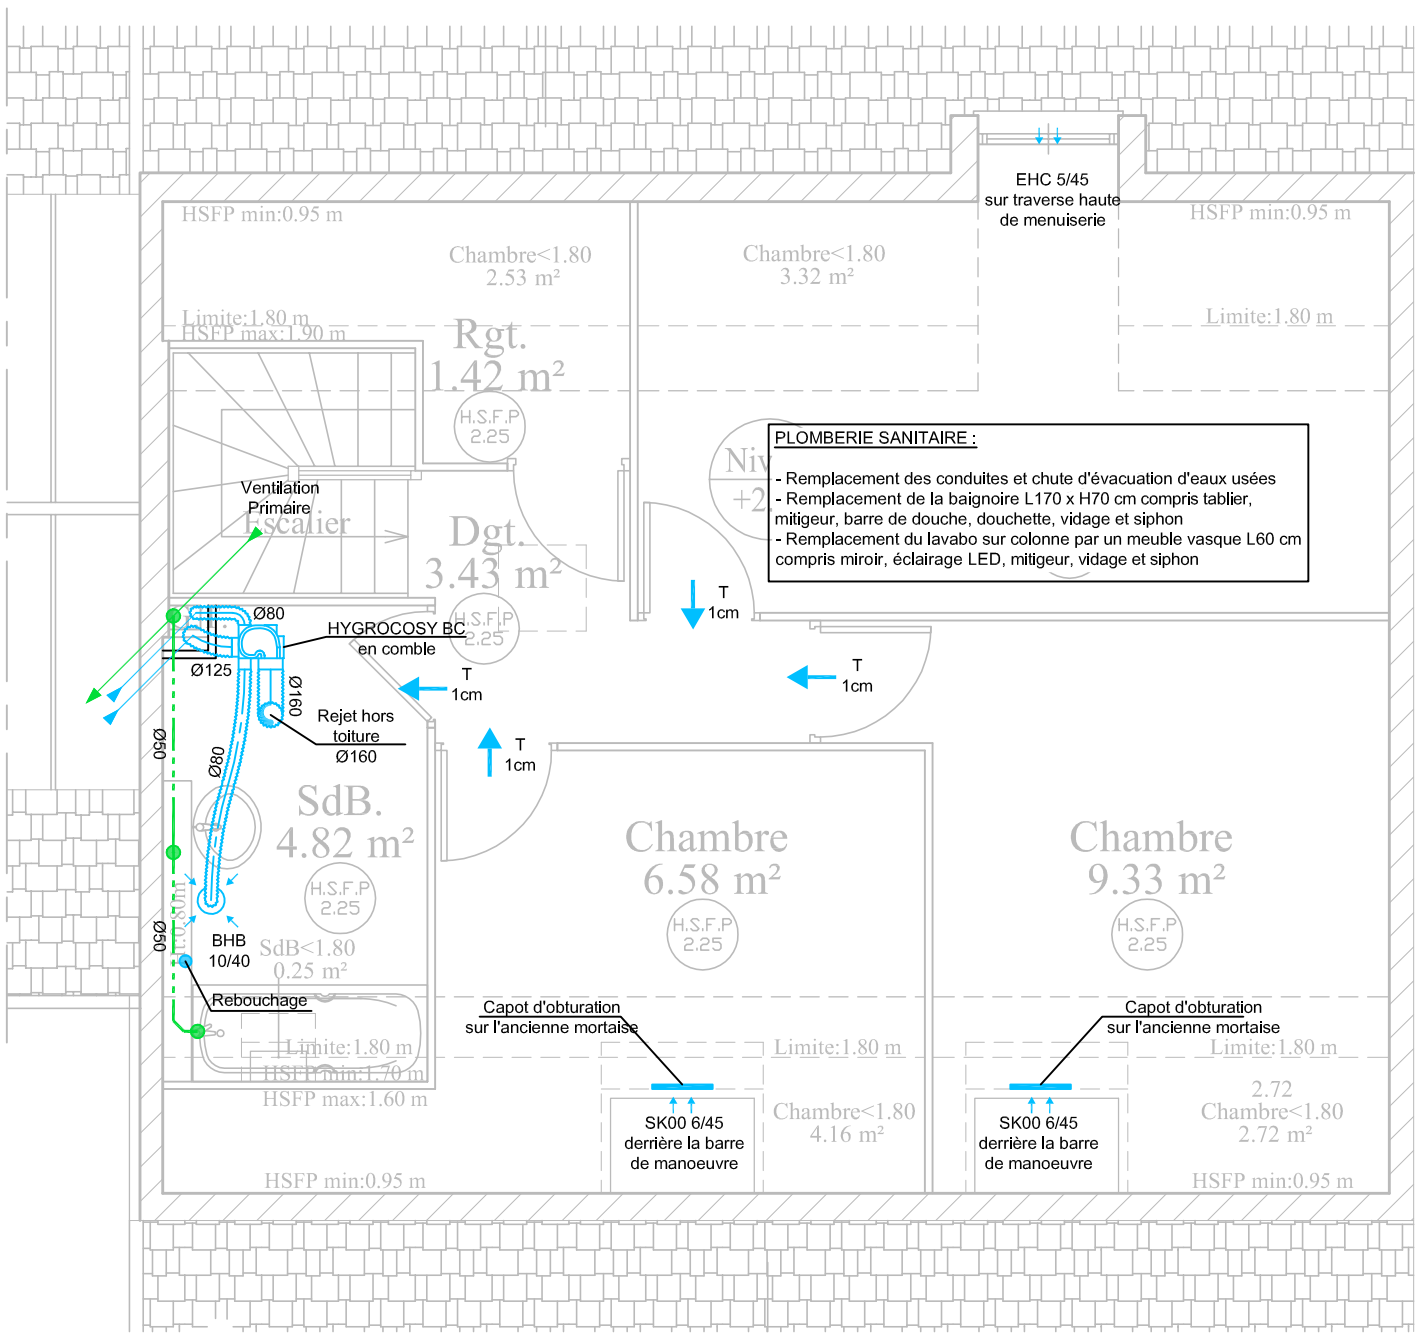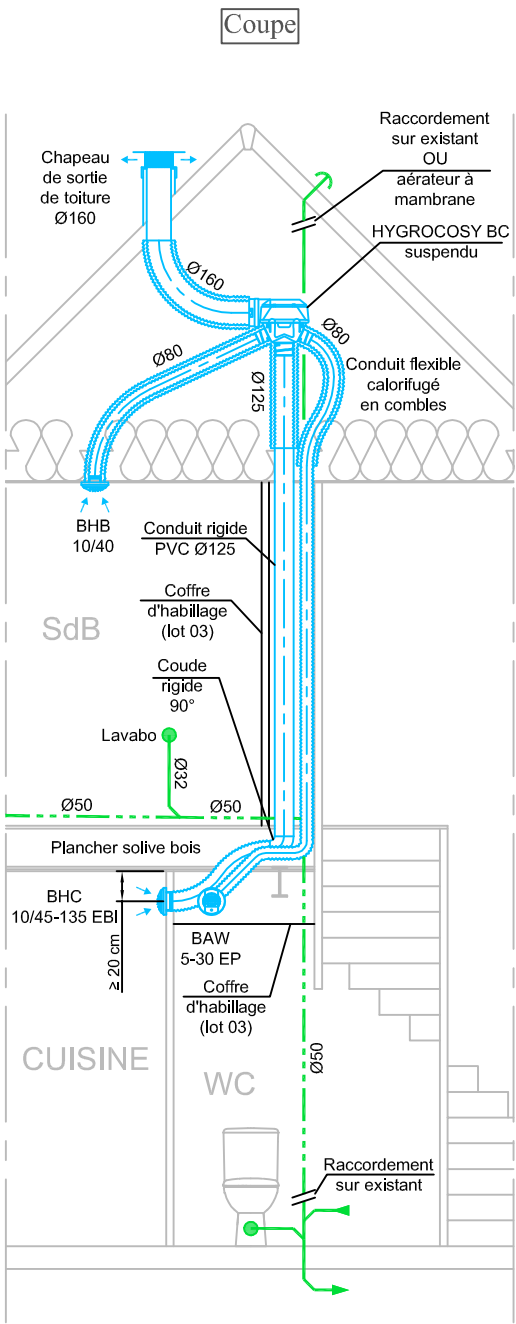


N:FOLIO :	DATE:	DESSIN:	AFFAIRE N:	CLIENT:
10	21/11/23	ND	23015	France Loire
N:PLAN:	FICH. INF:			
CVC01	23015			
INDICE DE MODIFICATION:	C			
Résidence du clos les lacs				
Typologie 3 - T5 - 17 rue Aragon - Lot 7515				
B.E.T. JM GRIMOIN				
703, rue du BRIOU				
Tél : 02.48.24.66.06				
Fax : 02.48.70.15.58				
Email: contact@bet-grimoin.fr				

Echelle 1/50ème

Etage

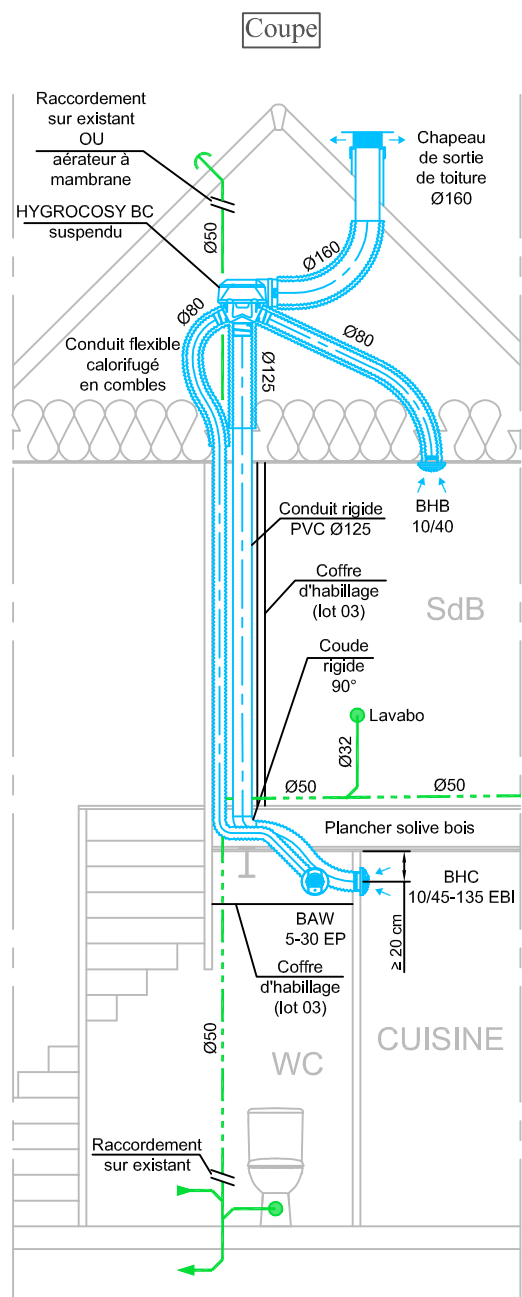
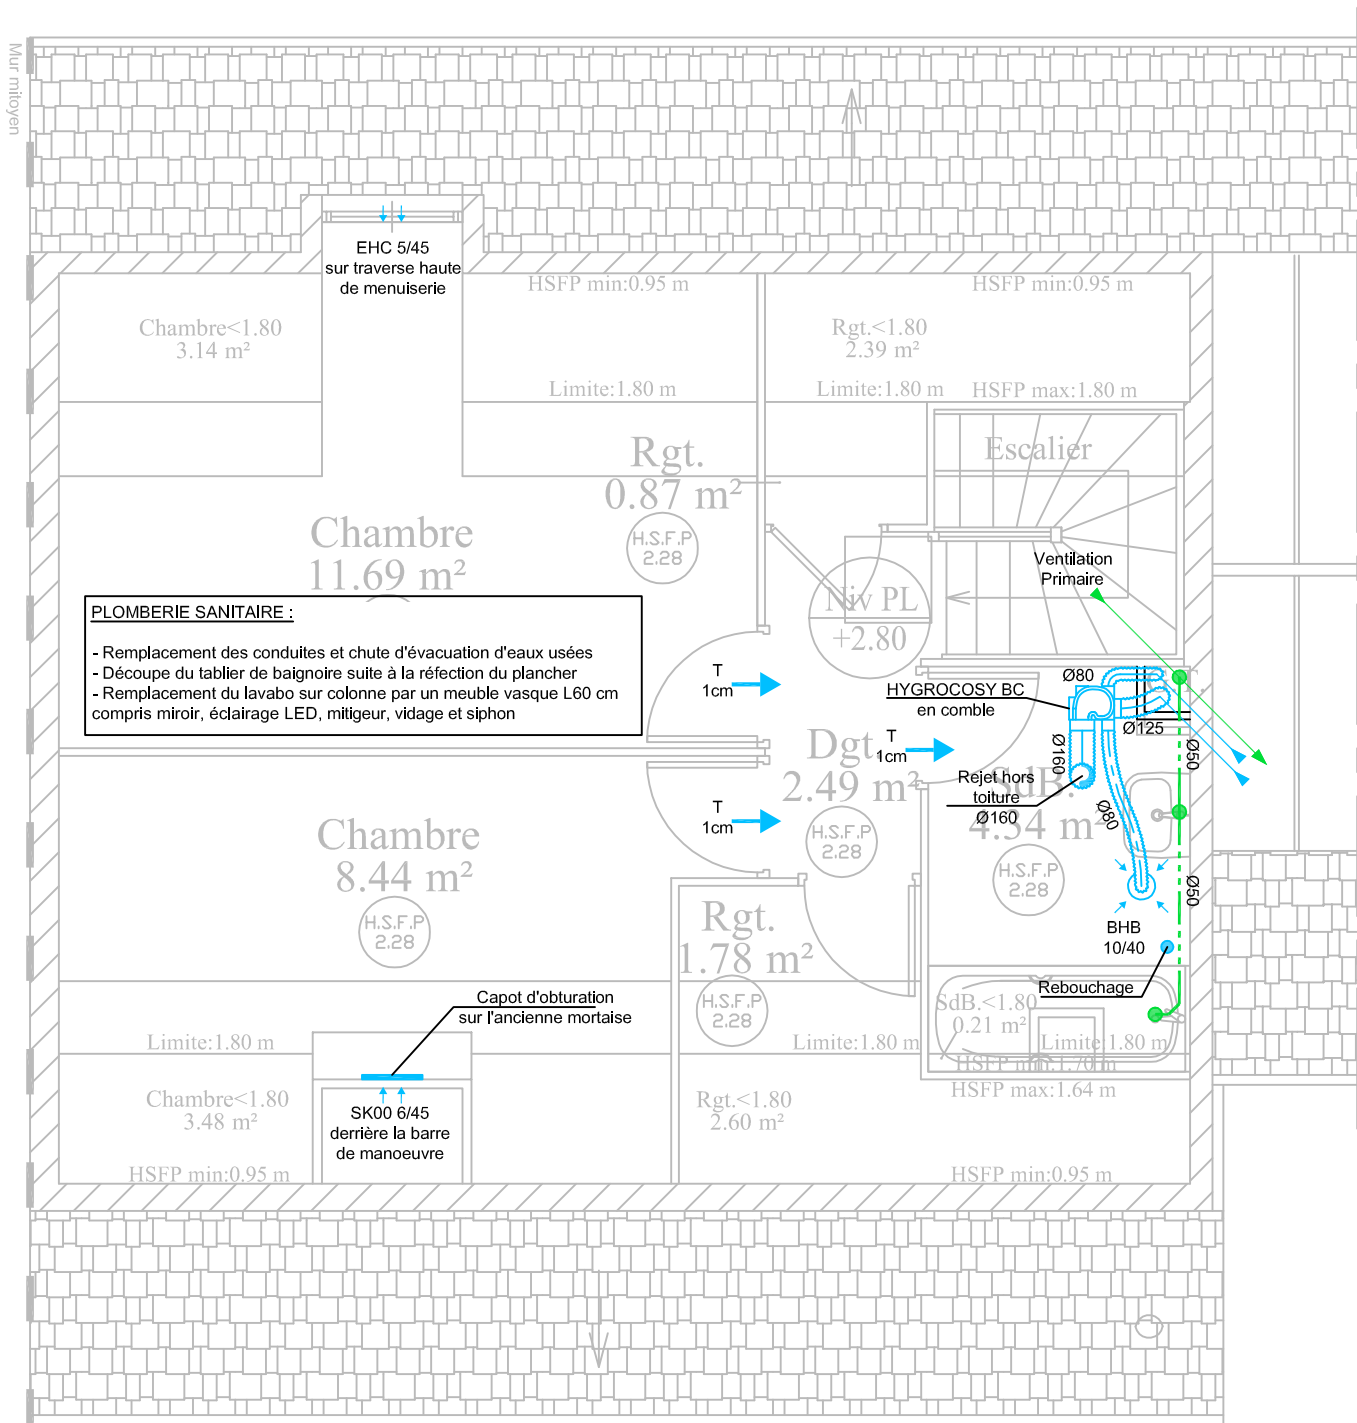


RdC

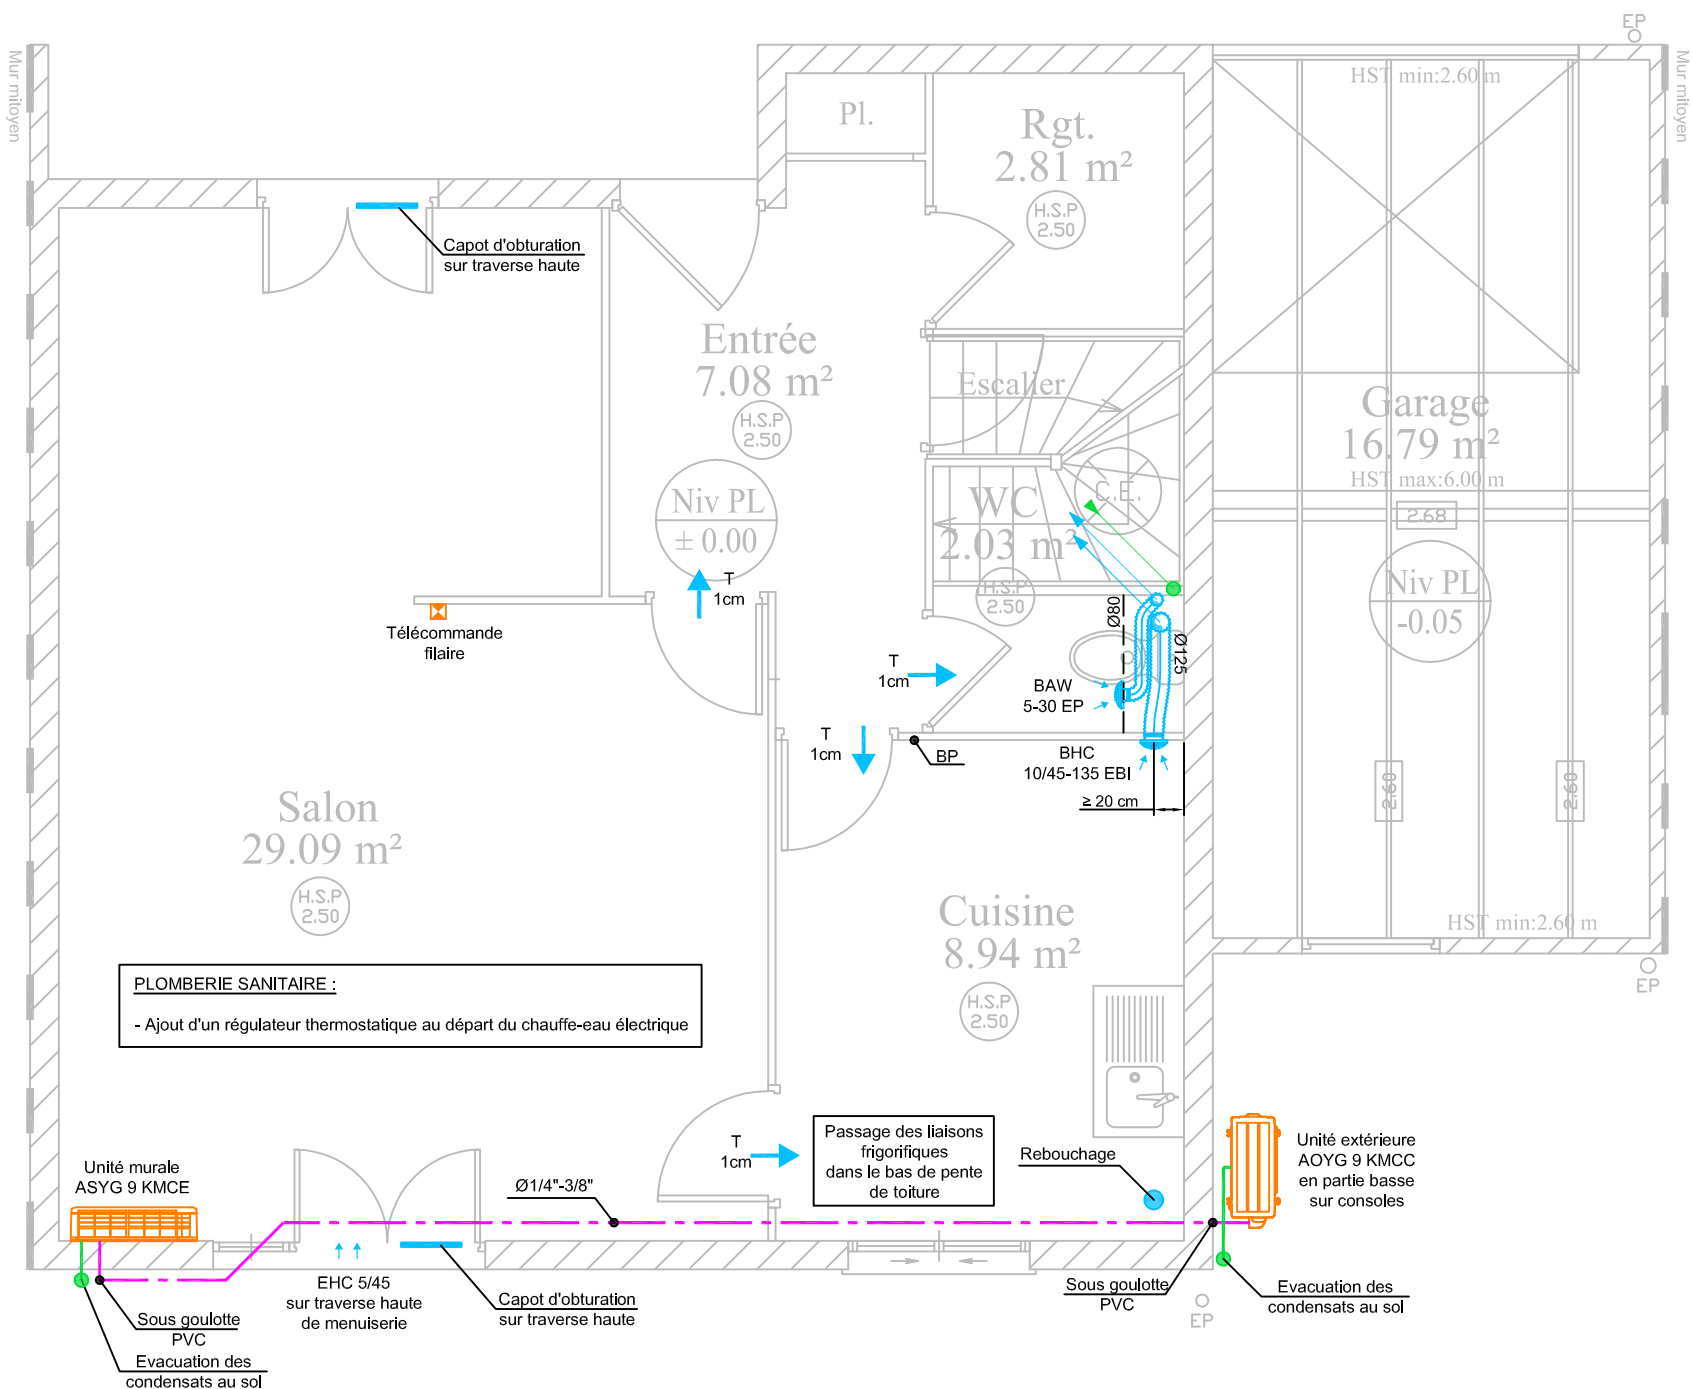


N: FOLIO :	DATE:	DESSIN:	AFFAIRE N:	CLIENT:
11	21/11/23	ND	23015	France Loire
N: PLAN:	FICH. INF:			
CVC01	23015			
INDICE DE MODIFICATION:	C			
Résidence du clos les lacs				
Typologie 2 - T3 - 18 rue Aragon - Lot 7517				
B.E.T. JM GRIMOIN				
703, rue du BRIOU				
Tél : 02.48.24.66.06				
Fax : 02.48.70.15.58				
Email: contact@bet-grimoin.fr				

Echelle 1/50ème

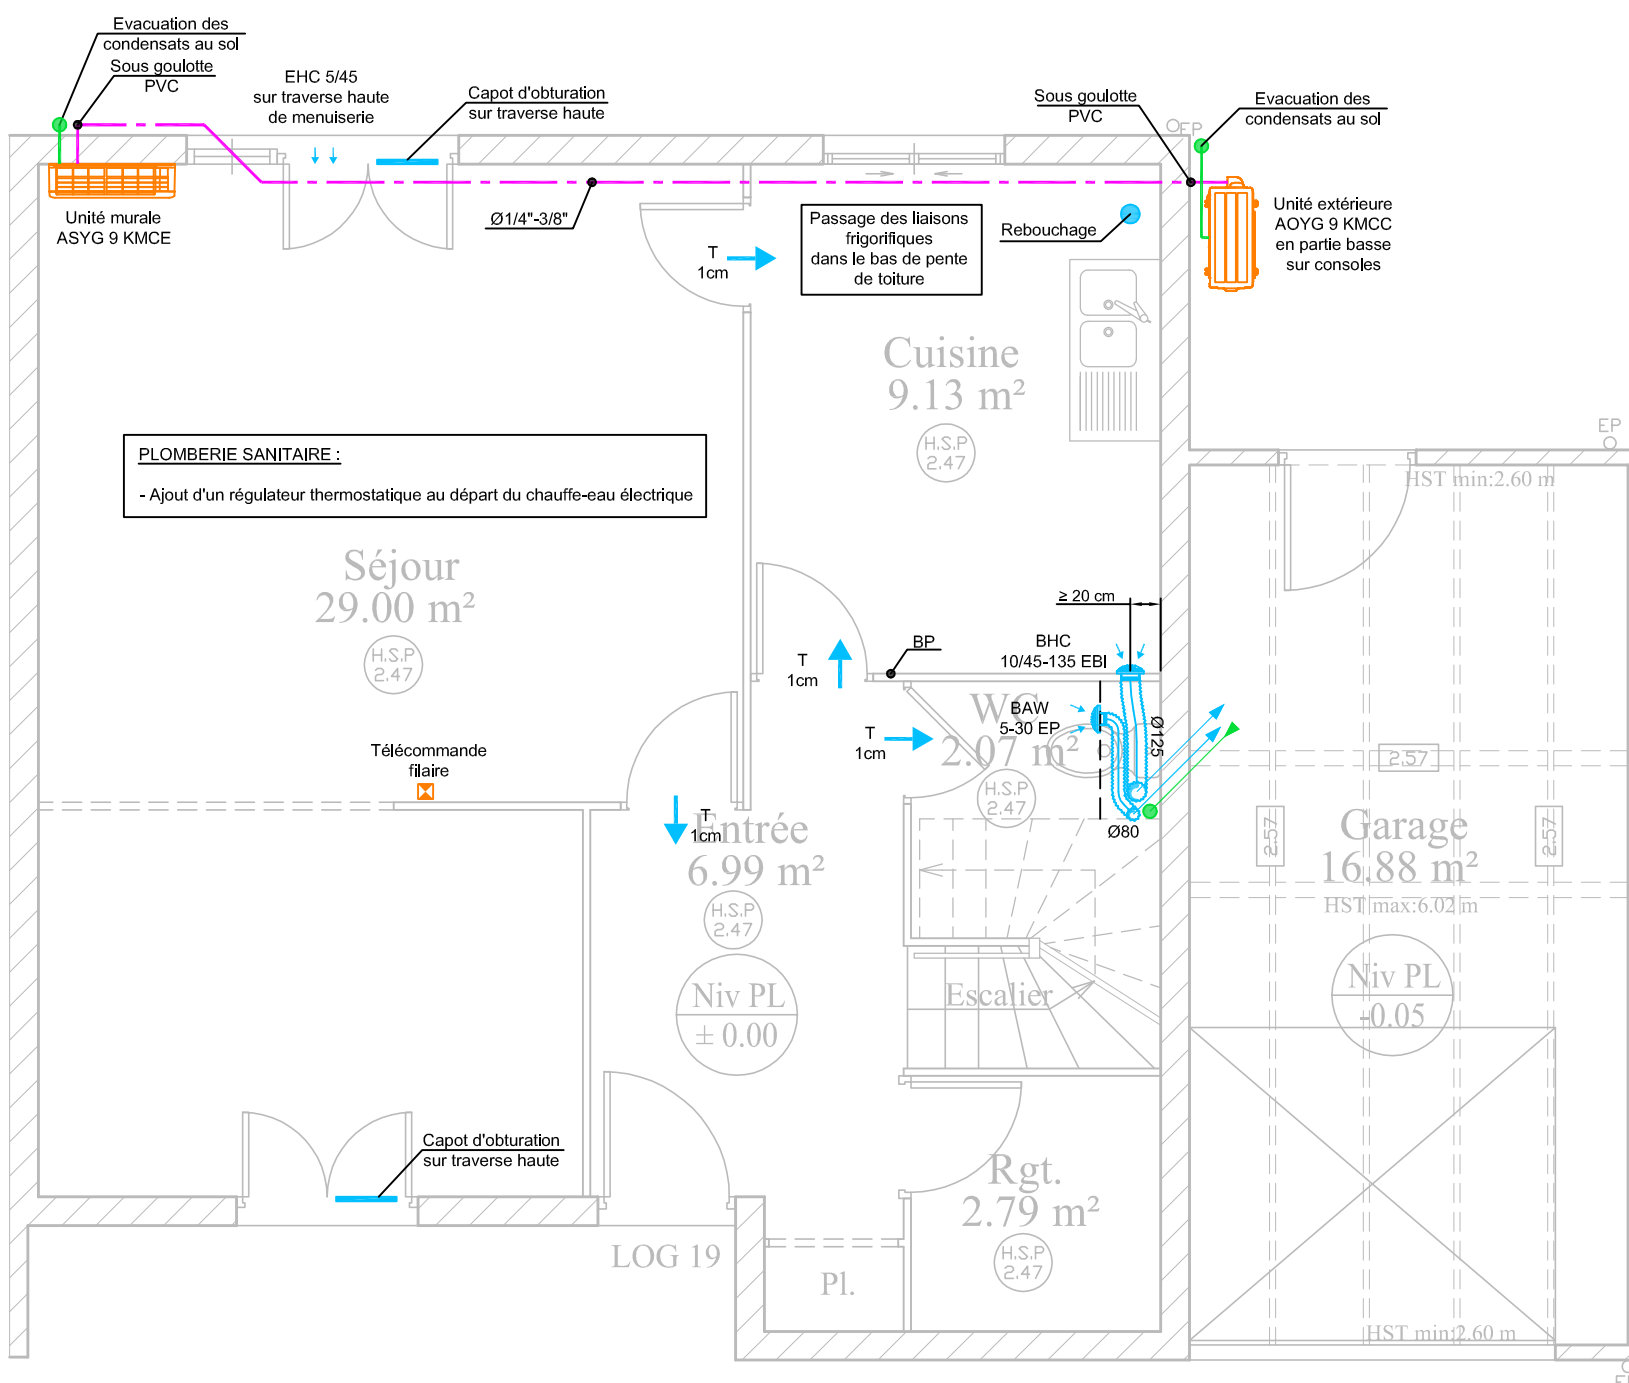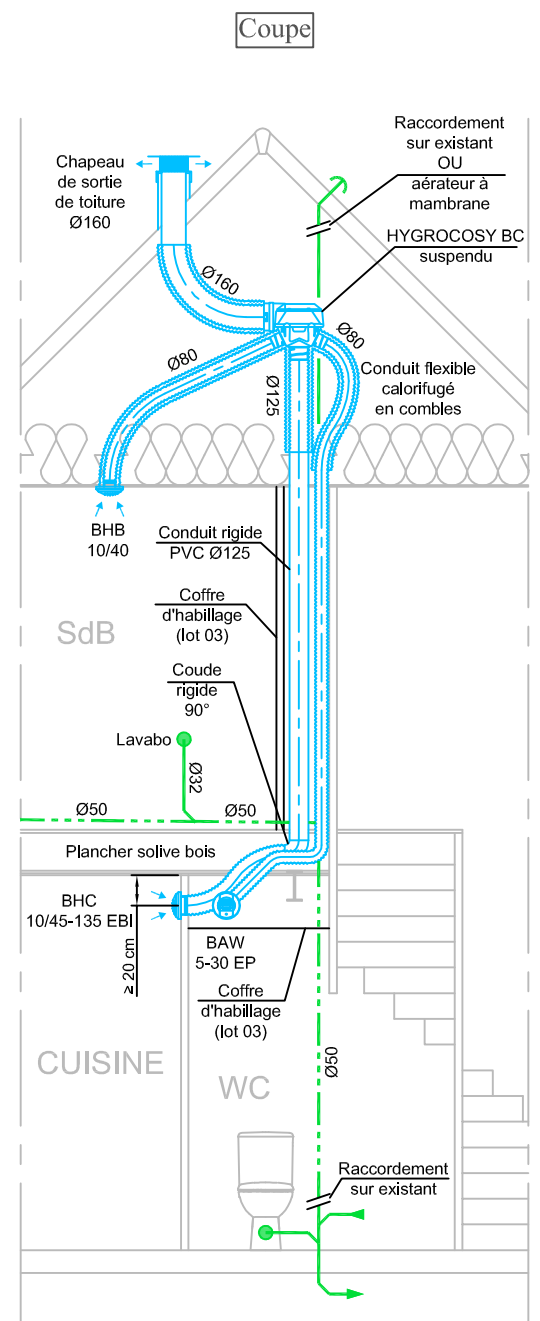



N: FOLIO : 12	DATE: 21/11/23	DESSIN: ND	AFFAIRE N: 23015	CLIENT: France Loire
INDICE DE MODIFICATION:			Résidence du clos les lacs Typologie 2 - T3 - 19 rue Aragon - Lot 7519	

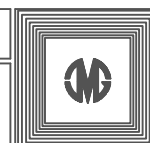


B.E.T. JM GRIMOIN
703, rue du BRIOU
Tél : 02.48.24.66.06
Fax : 02.48.70.15.58
Email: contact@bet-grimoin.fr

Echelle 1/50ème

Etage

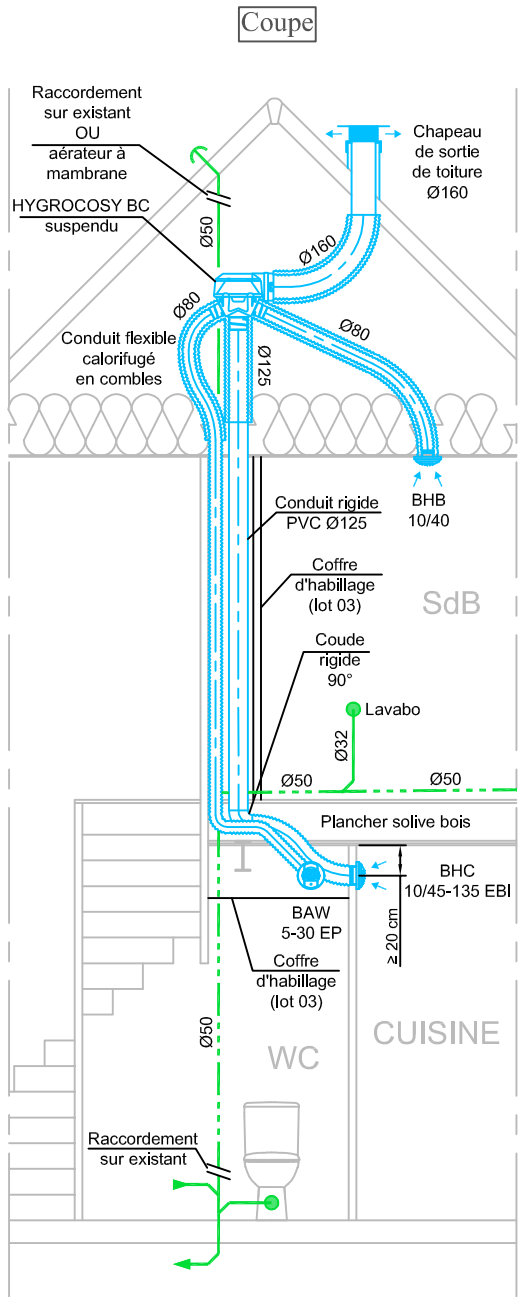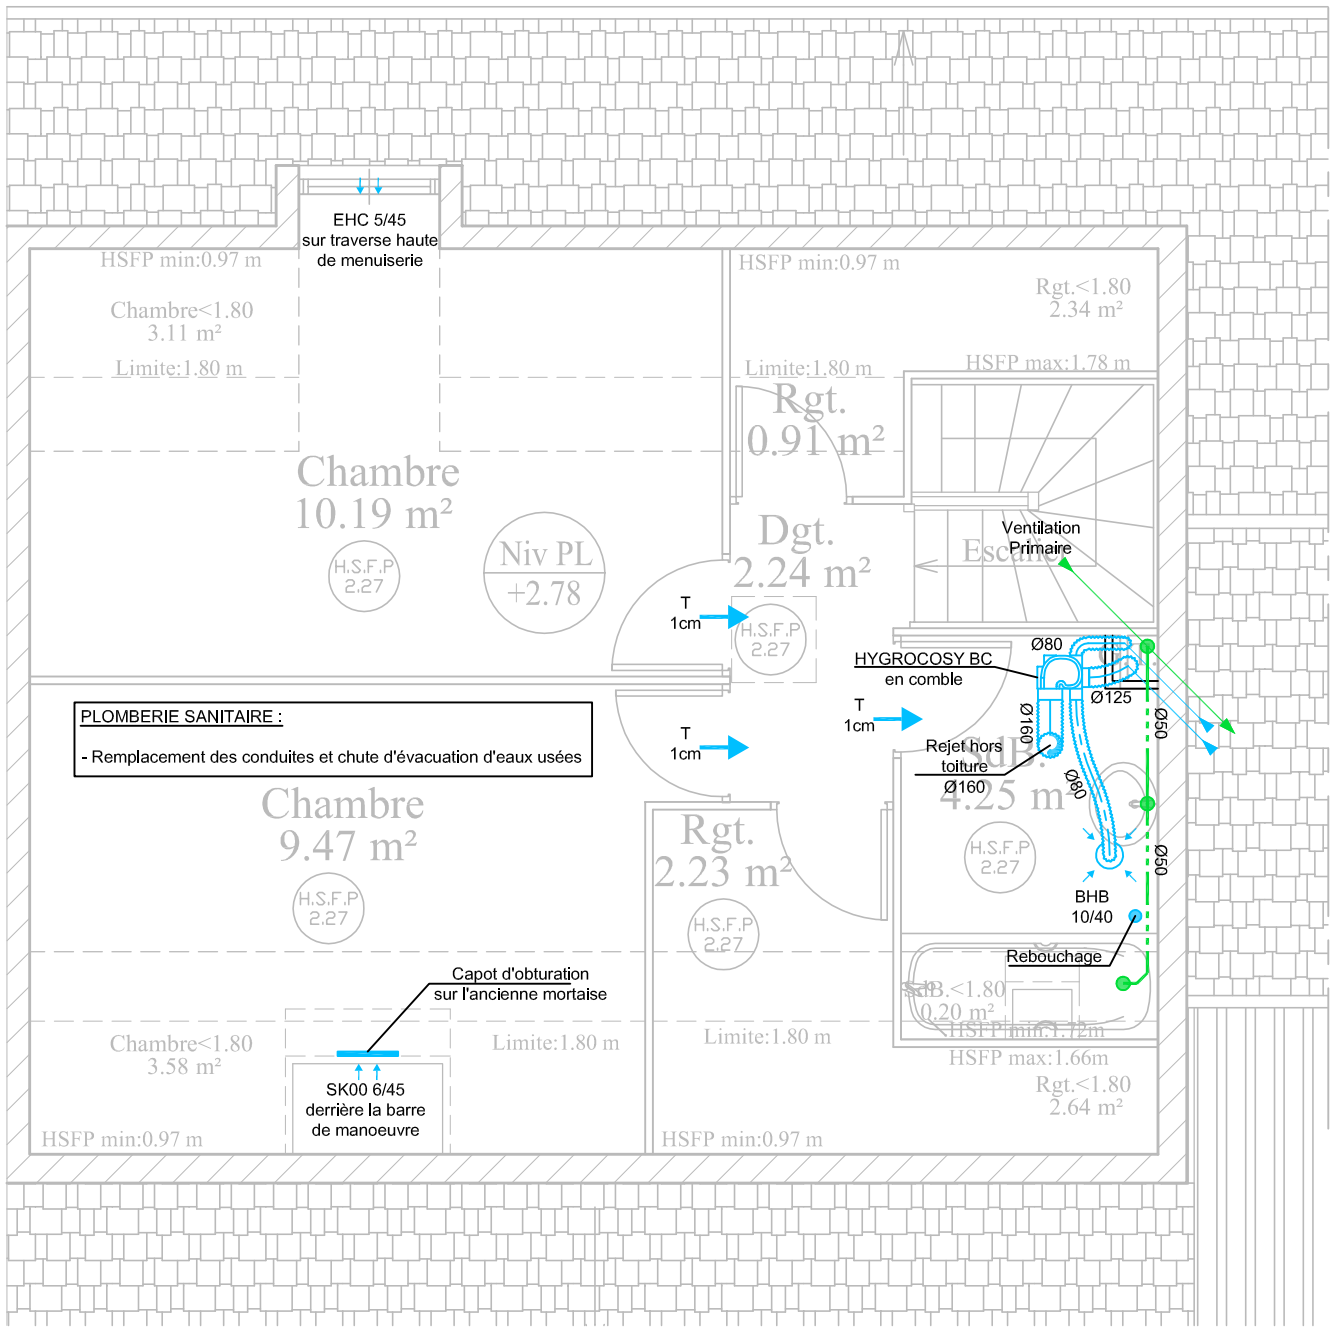

RdC

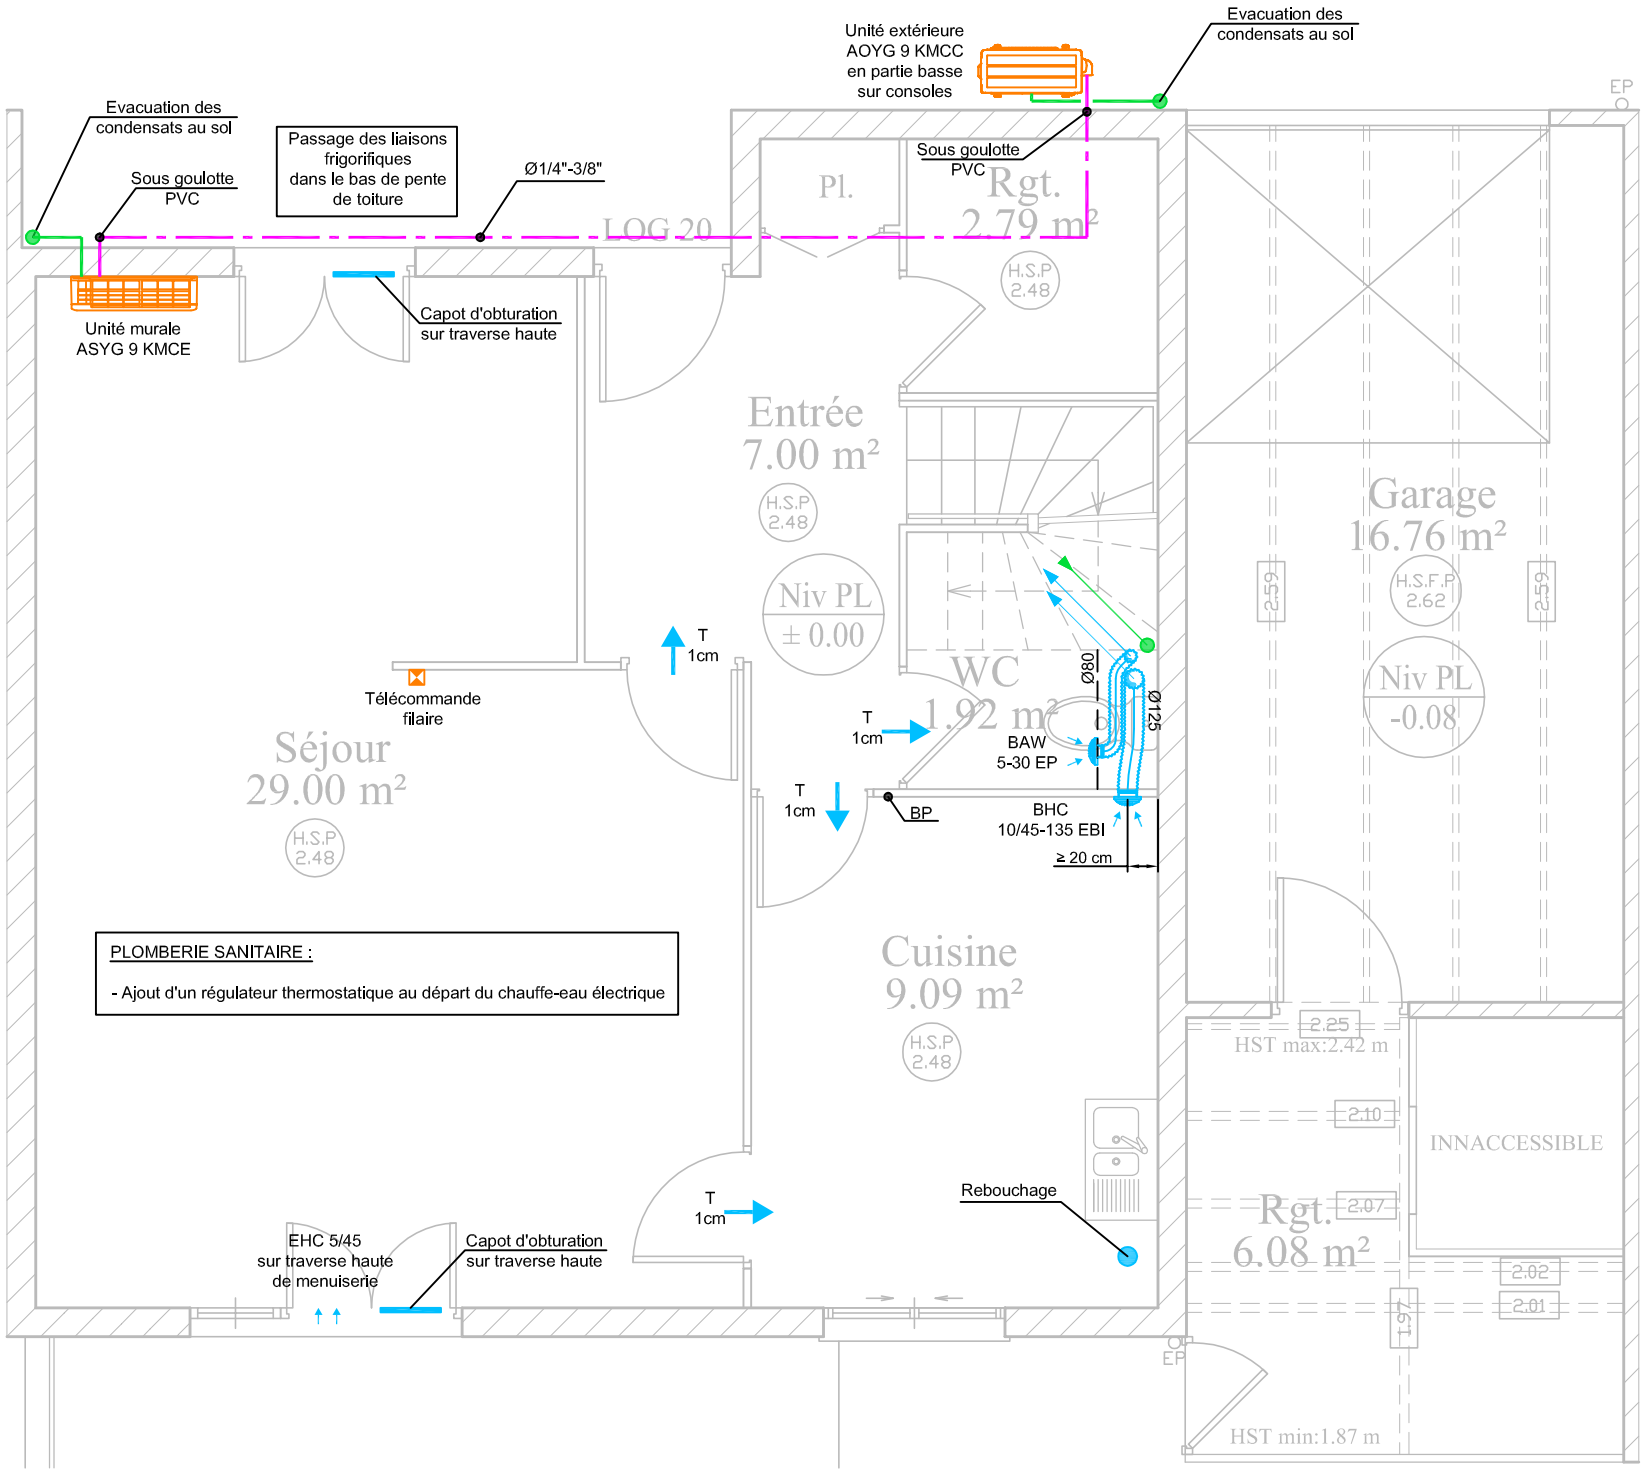




N: FOLIO:	DATE:	DESSIN:	AFFAIRE N:	CLIENT:
13	21/11/23	ND	23015	France Loire
N: PLAN:	FICH. INF:			
CVC01	23015			
INDICE DE MODIFICATION:	C			

Résidence du clos les lacs
Typologie 2 - T3 - 20 rue Aragon - Lot 7521



B.E.T. JM GRIMOIN
703, rue du BRIOU
Tél : 02.48.24.66.06
Fax : 02.48.70.15.58
Email: contact@bet-grimoin.fr



Echelle 1/50ème

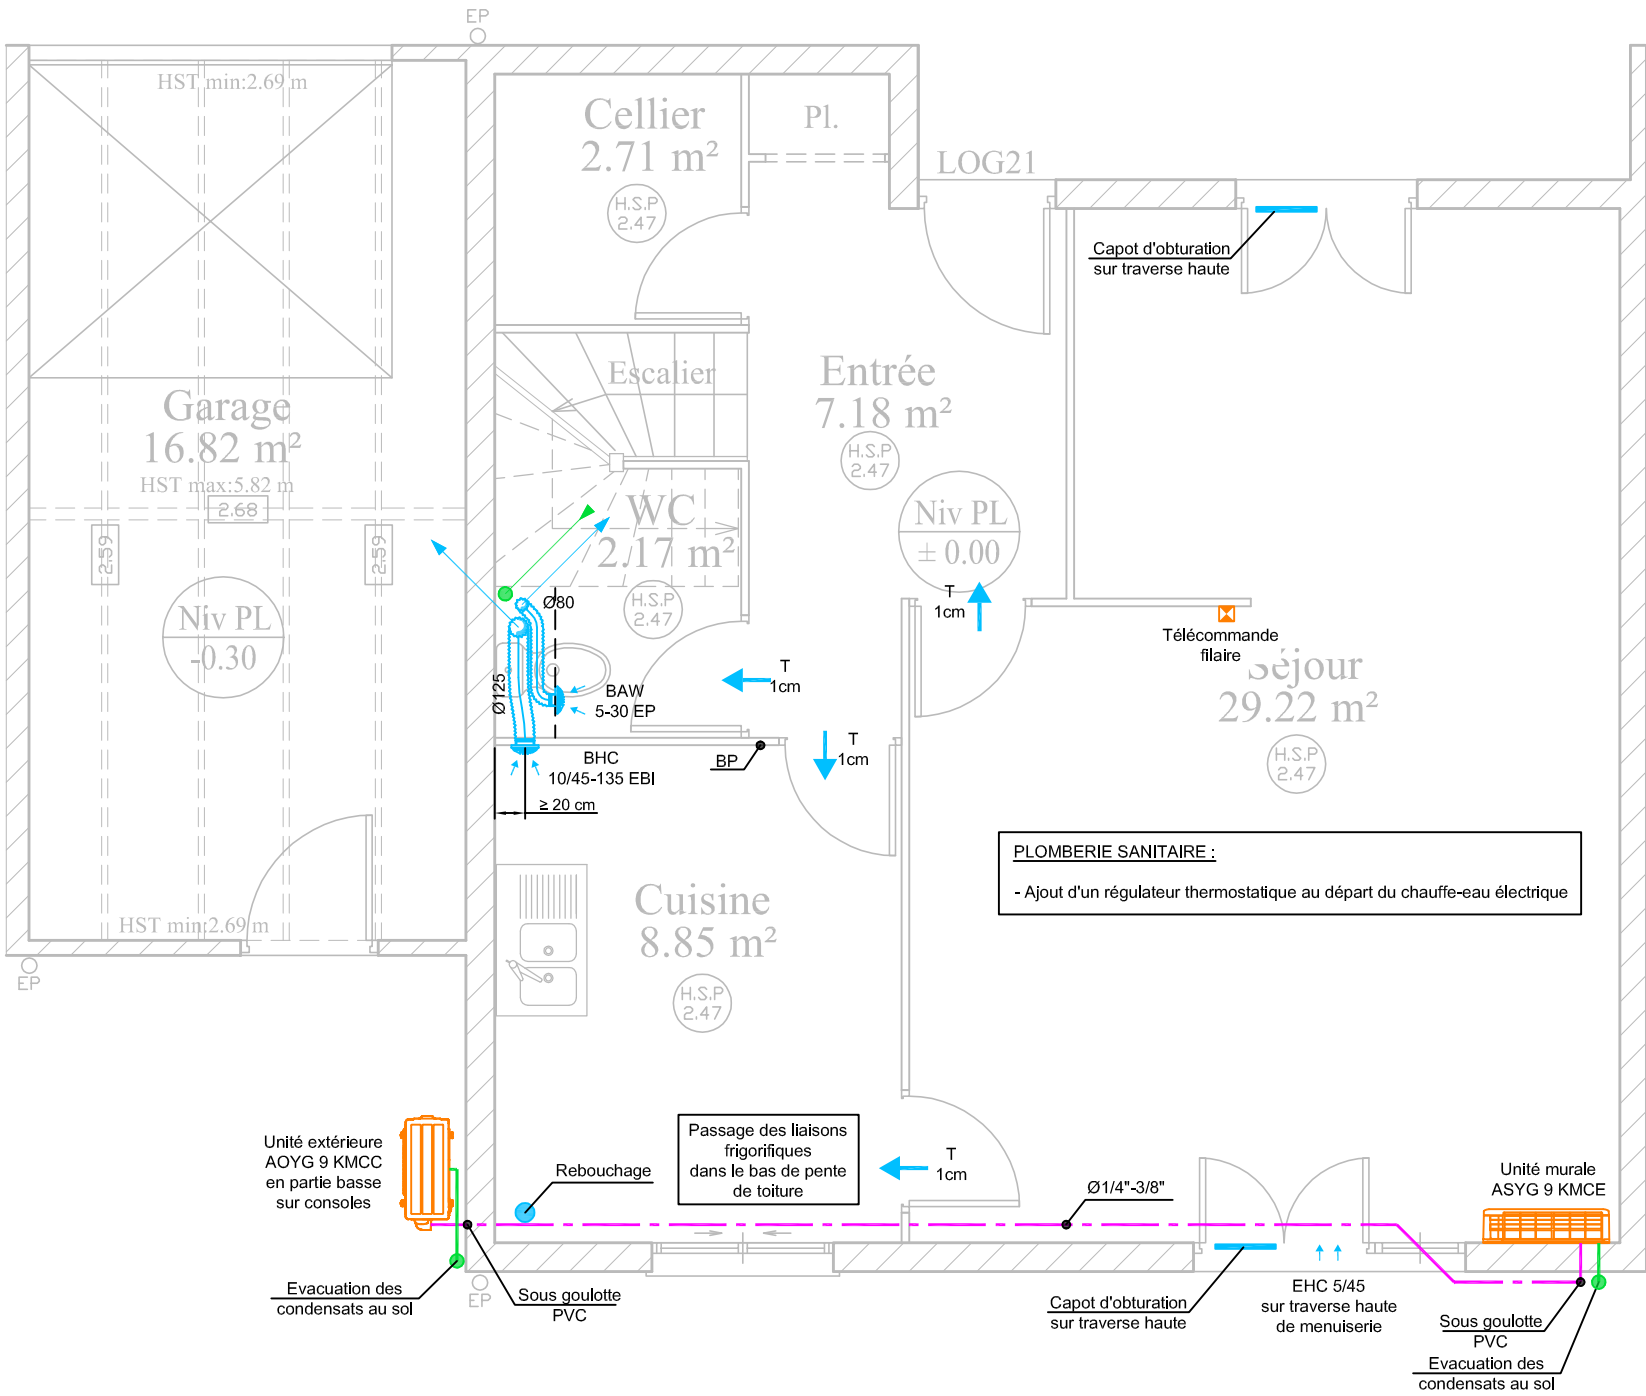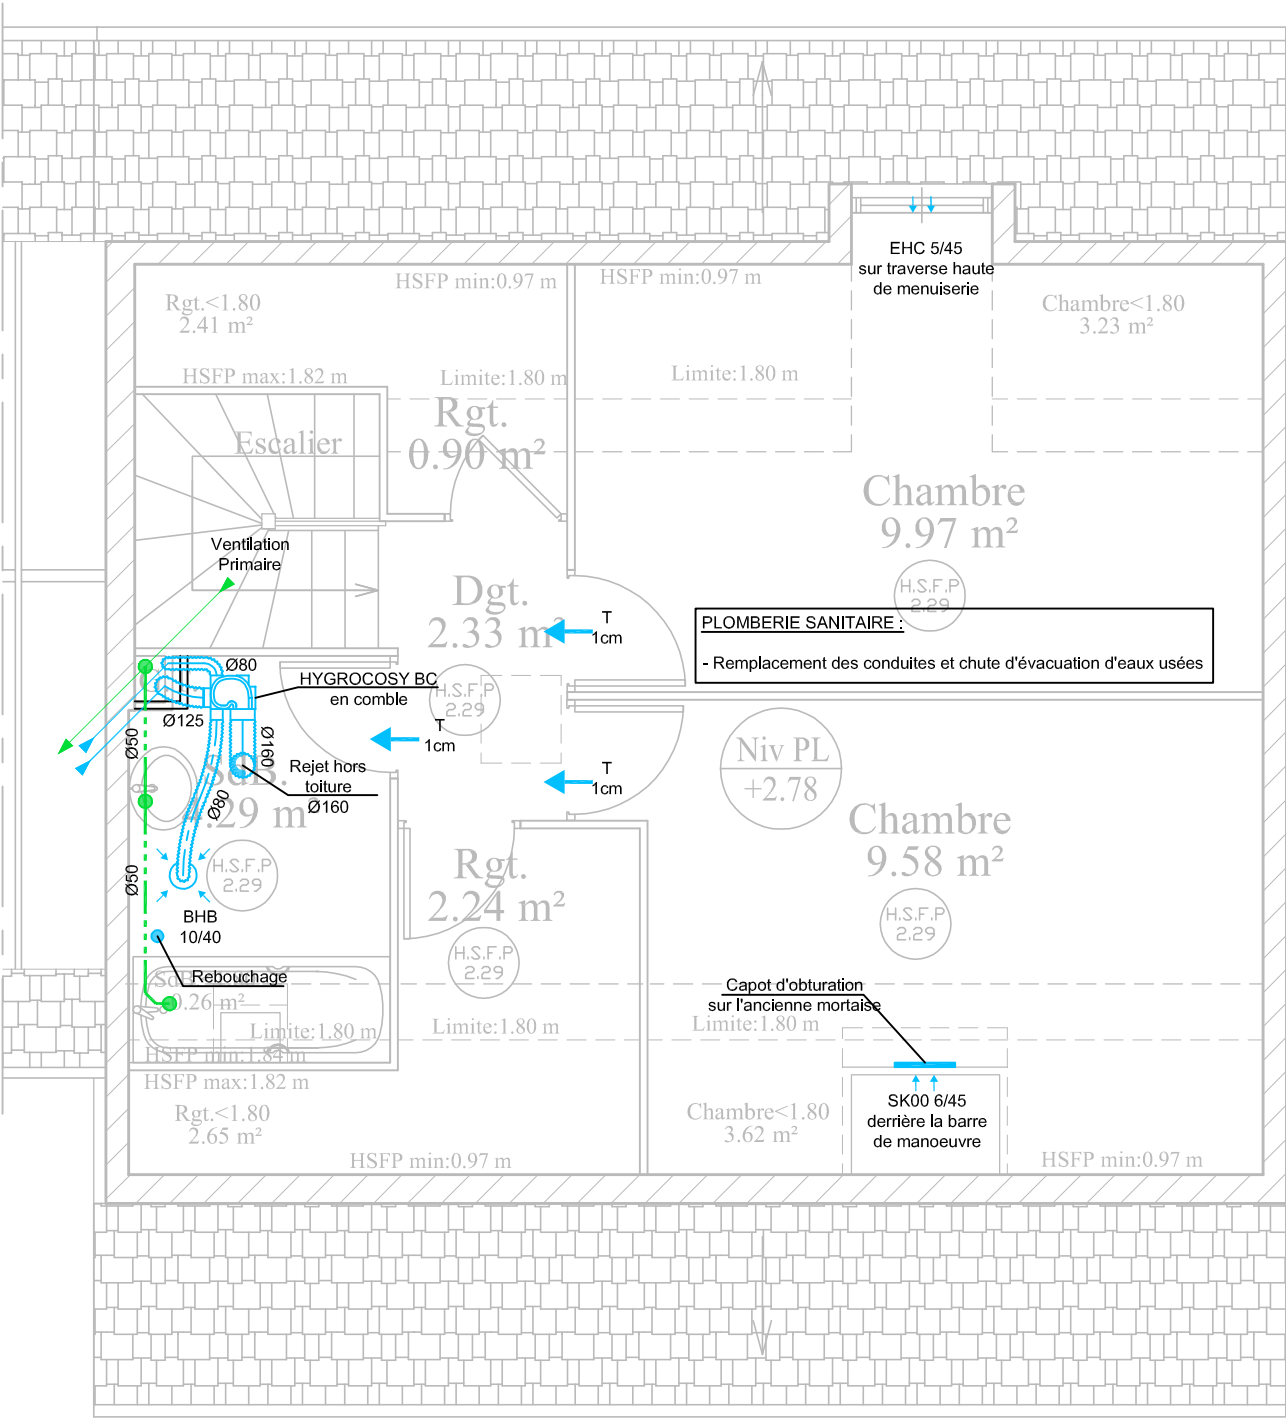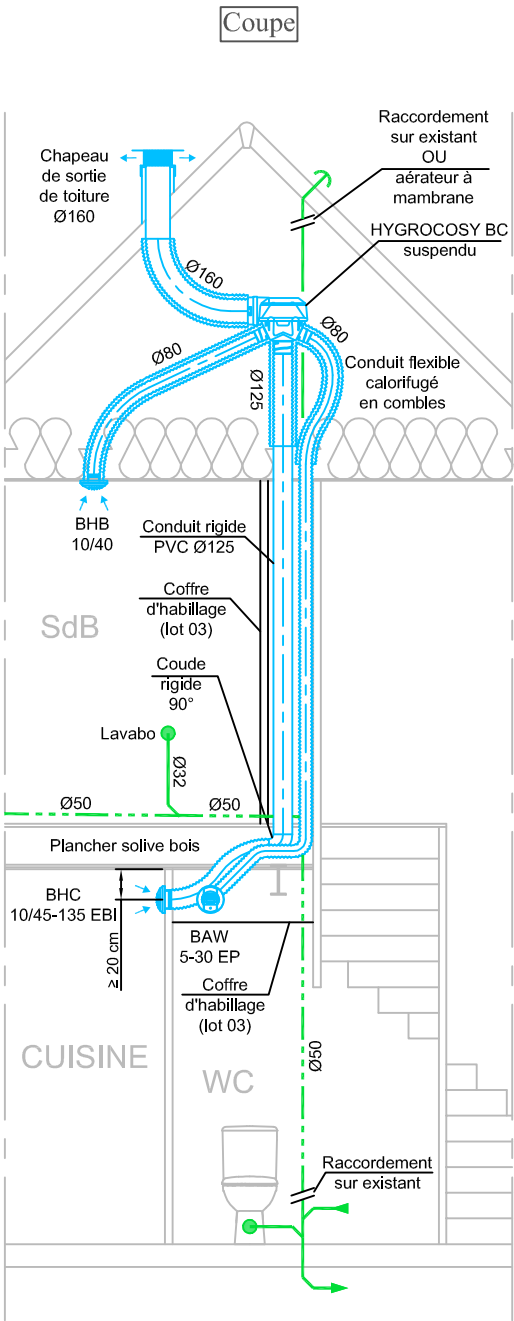


N: FOLIO:	DATE:	DESSIN:	AFFAIRE N:	CLIENT:
14	21/11/23	ND	23015	France Loire
N: PLAN:	FICH. INF:			
CVC01	23015			
INDICE DE MODIFICATION:	C			
Résidence du clos les lacs Typologie 2 - T3 - 21 rue Aragon - Lot 7523				
B.E.T. JM GRIMOIN 703, rue du BRIOU Tél : 02.48.24.66.06 Fax : 02.48.70.15.58 Email: contact@bet-grimoin.fr				

Echelle 1/50ème

Etage

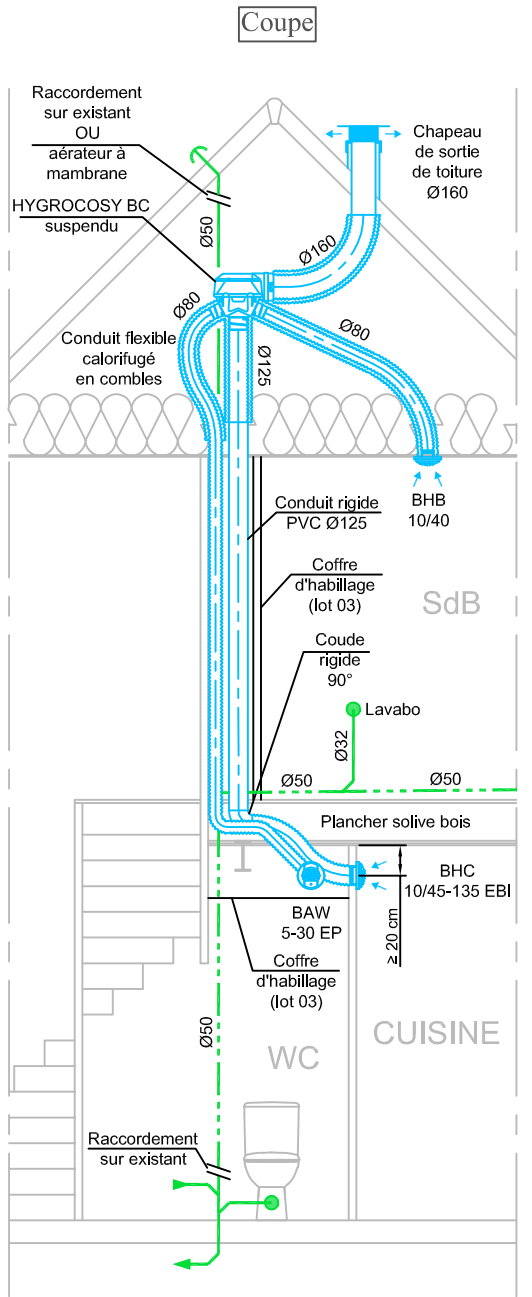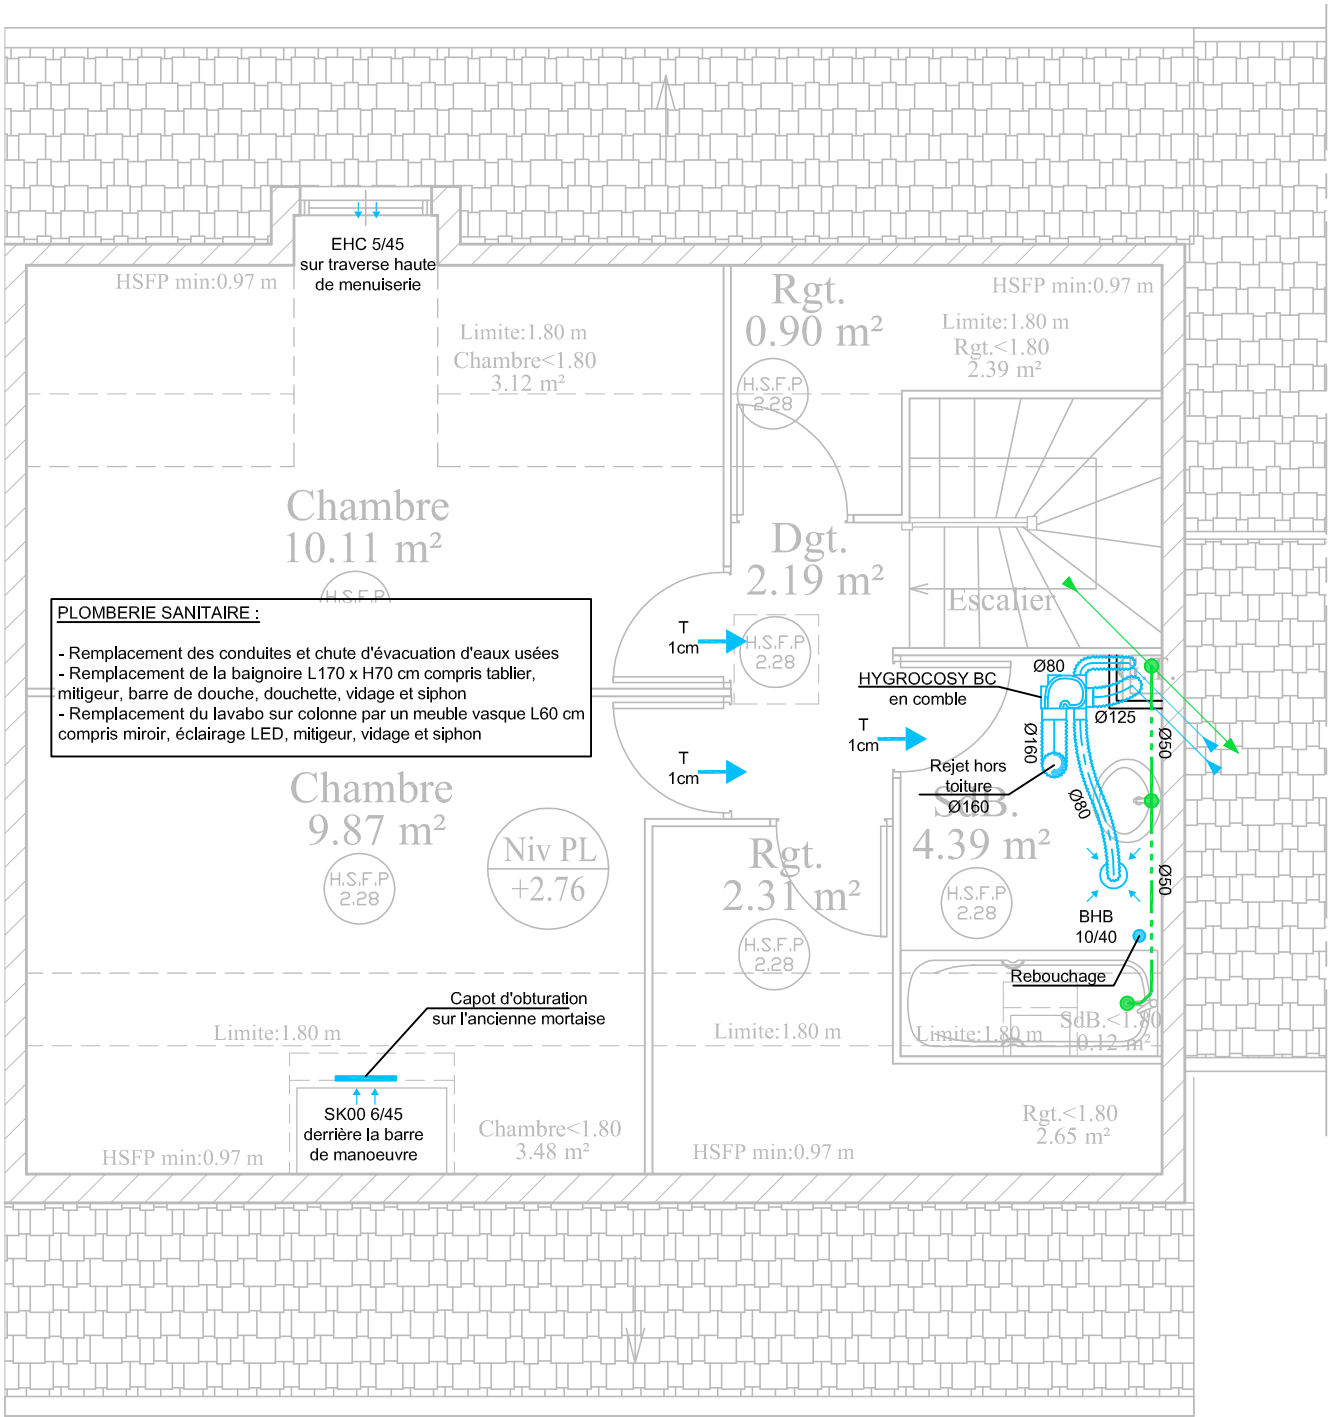

RdC

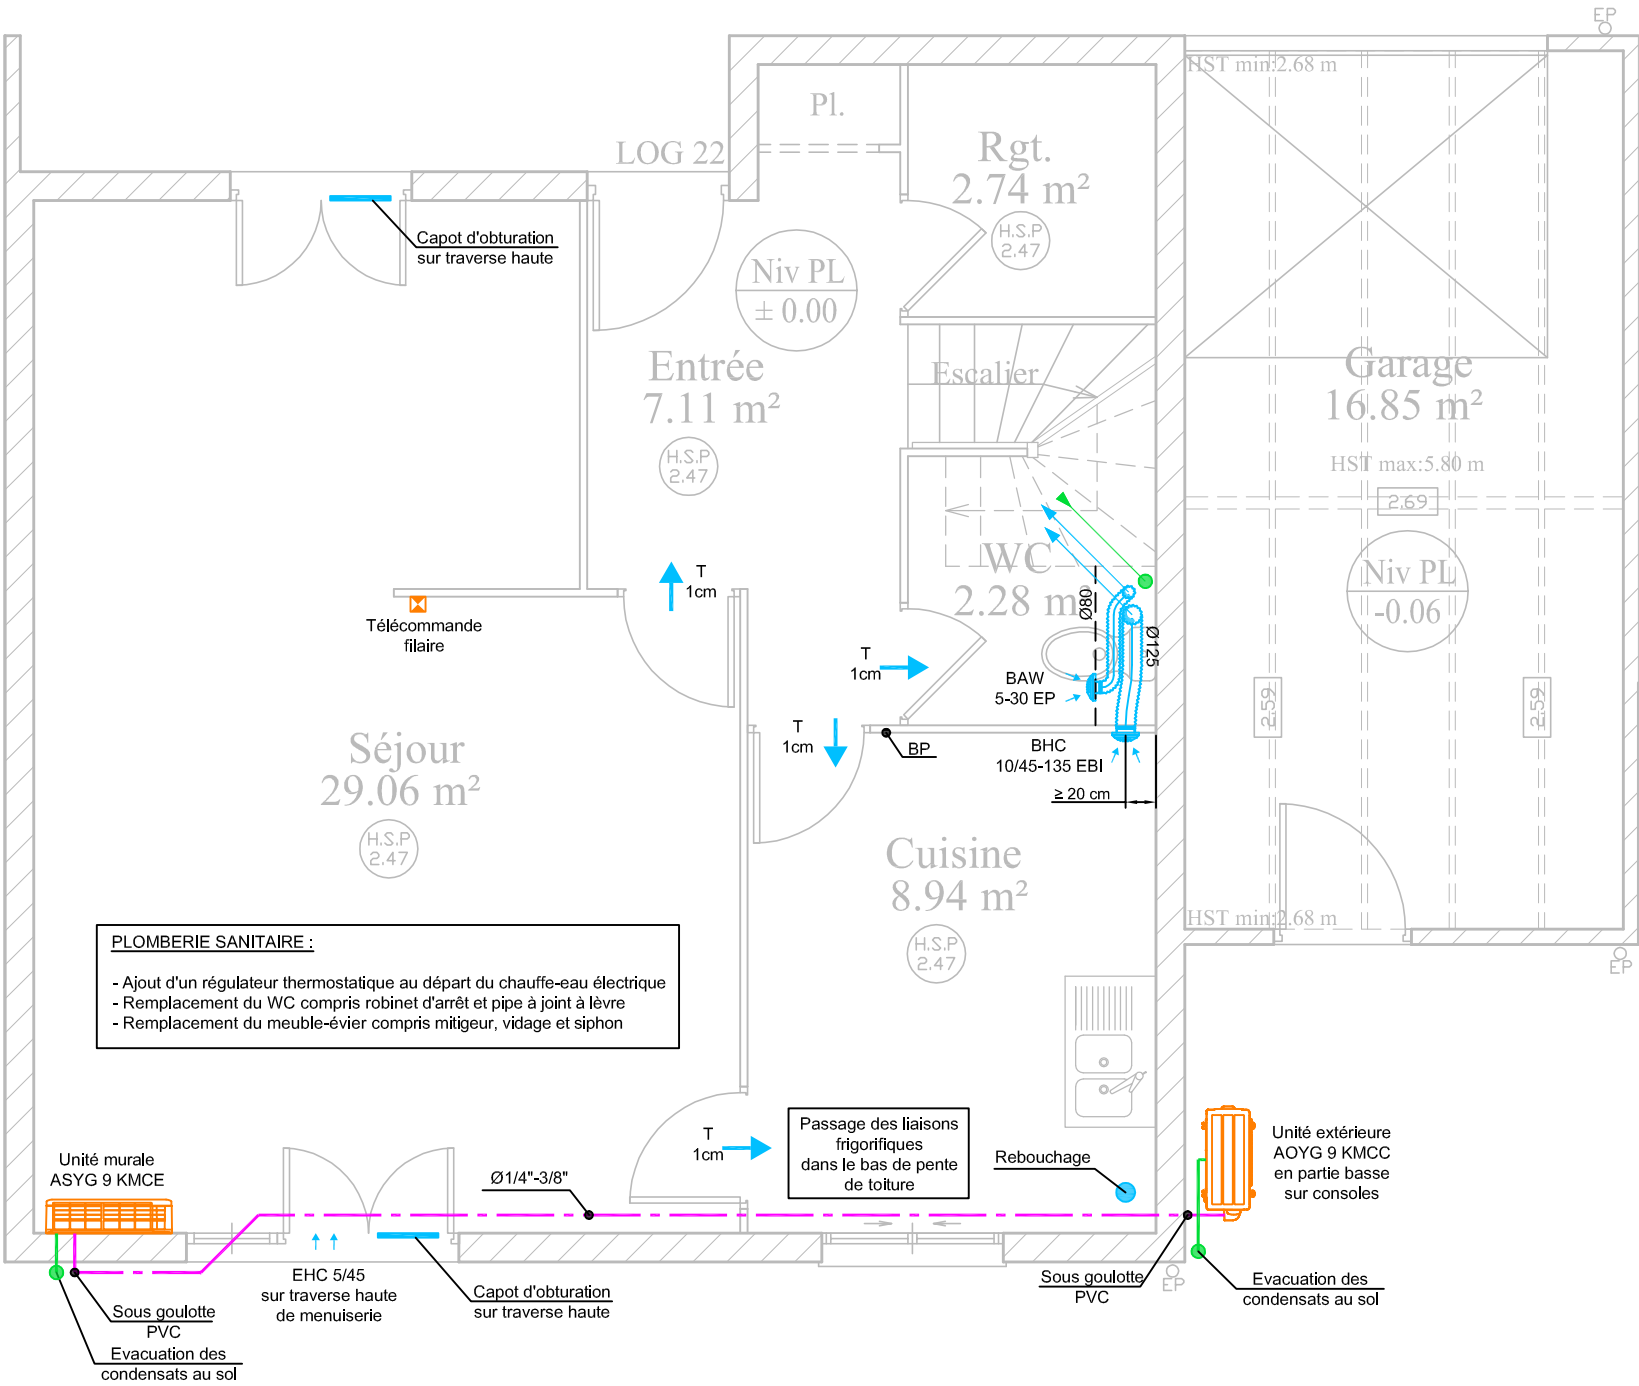

N:FOLIO: 15

DATE: 21/11/23

DESSIN: ND

FAIRE N: 23015

CLIENT: France Loire

N:PLAN: CVC01

FICH. INF: 23015




INDICE DE MODIFICATION: C

Résidence du clos les lacs
Typologie 2 - T3 - 22 rue Aragon - Lot 7525



B.E.T. JM GRIMOIN
703, rue du BRIOU
Tél : 02.48.24.66.06
Fax : 02.48.70.15.58
Email: contact@bet-grimoin.fr



Echelle 1/50ème

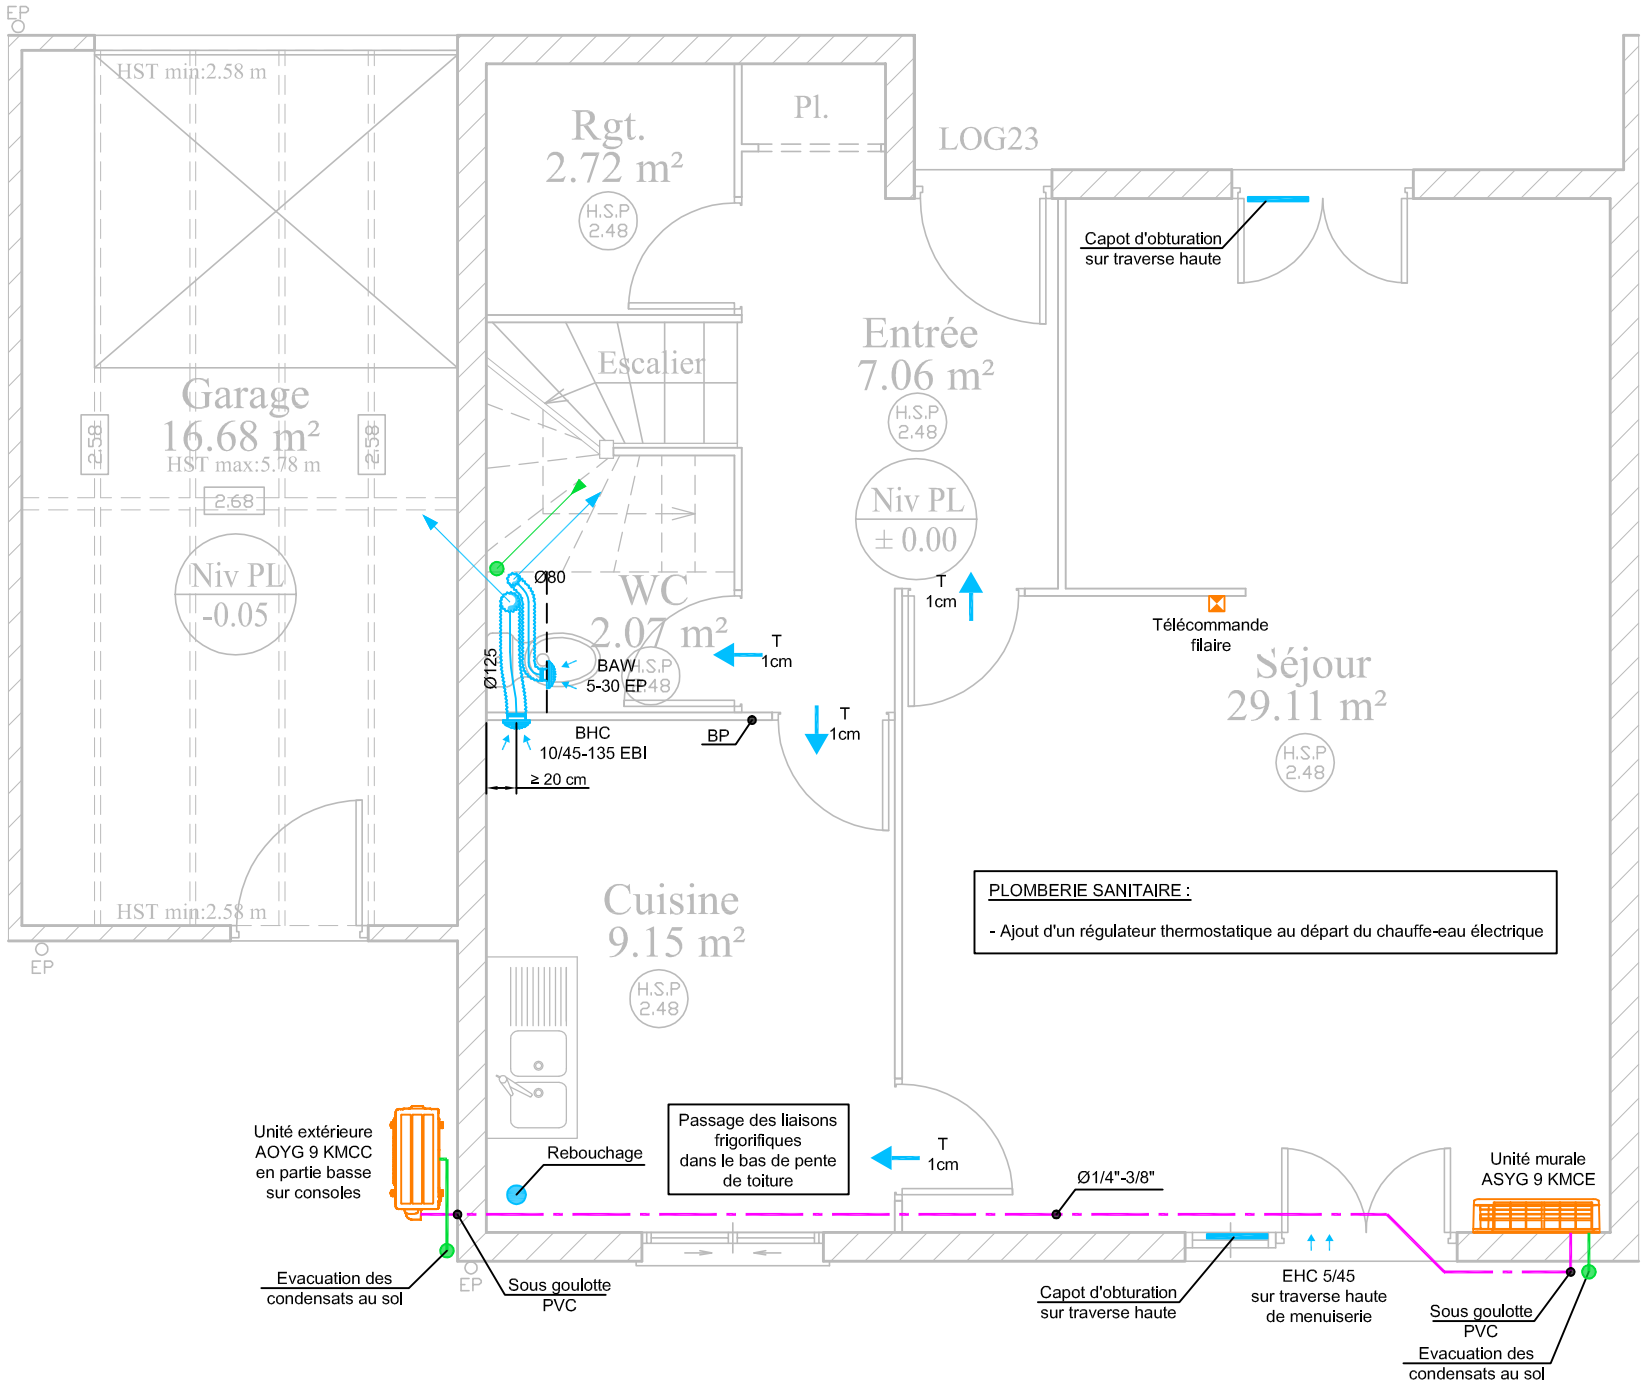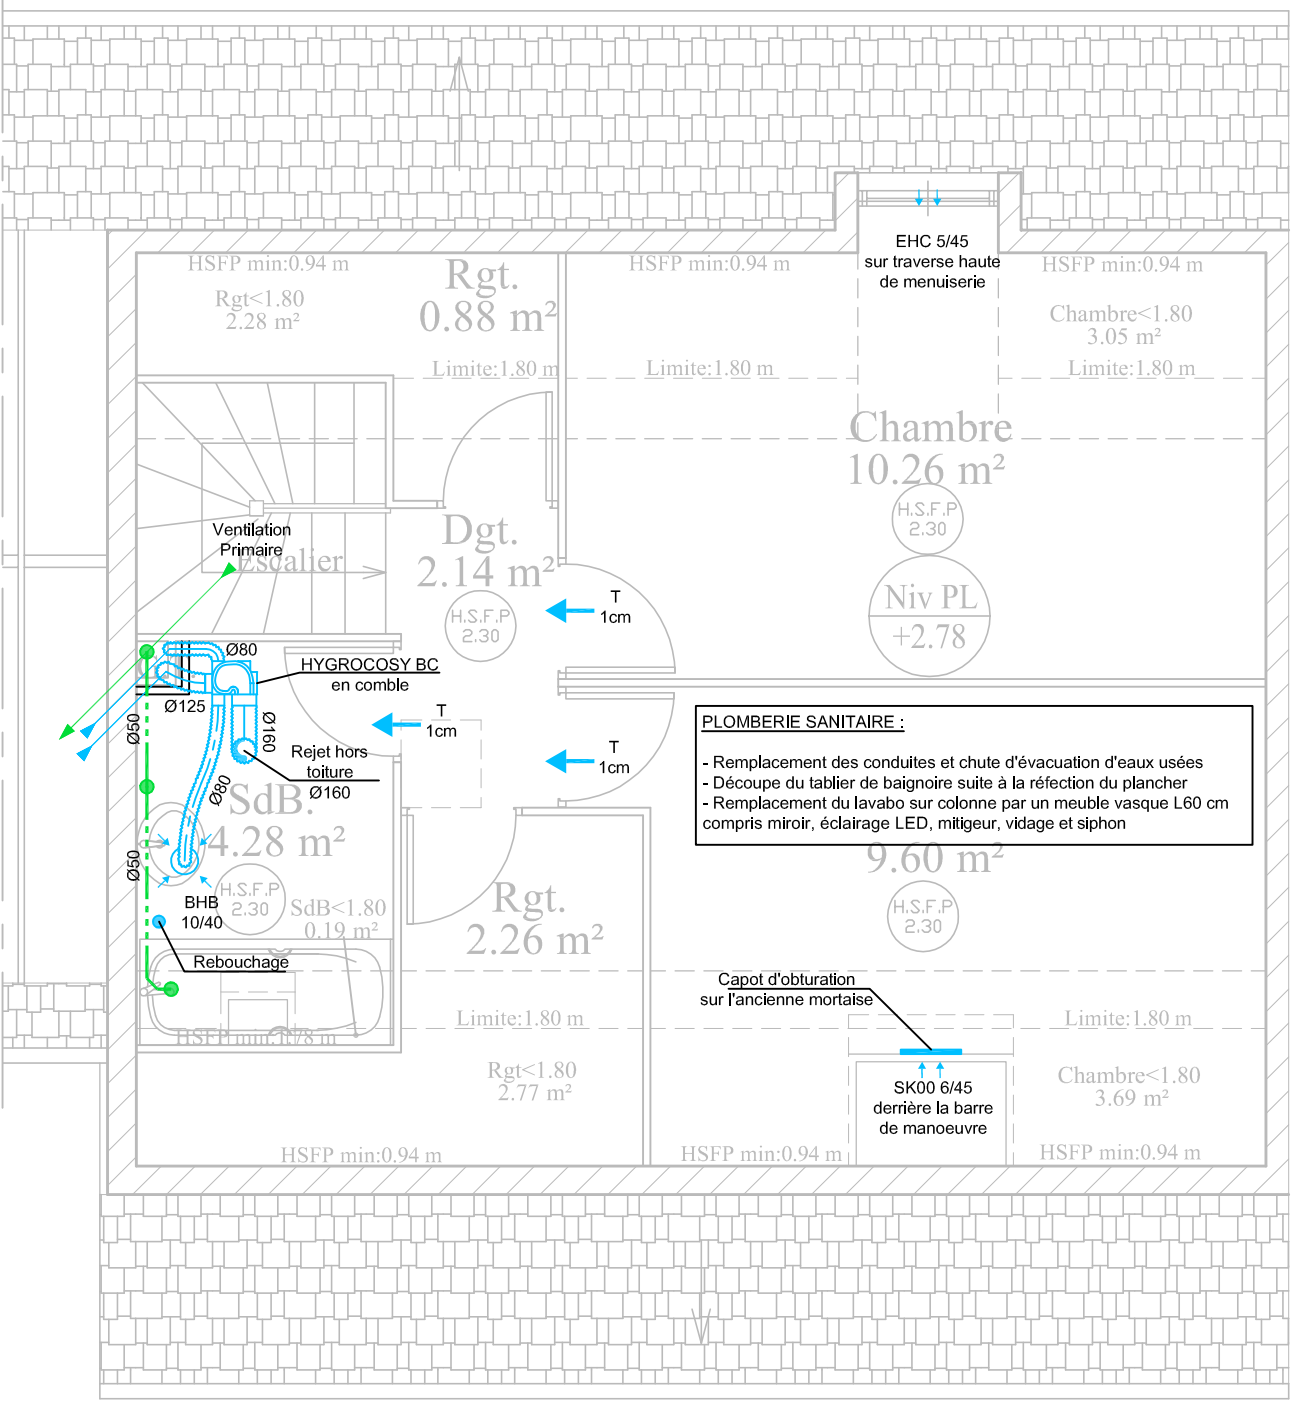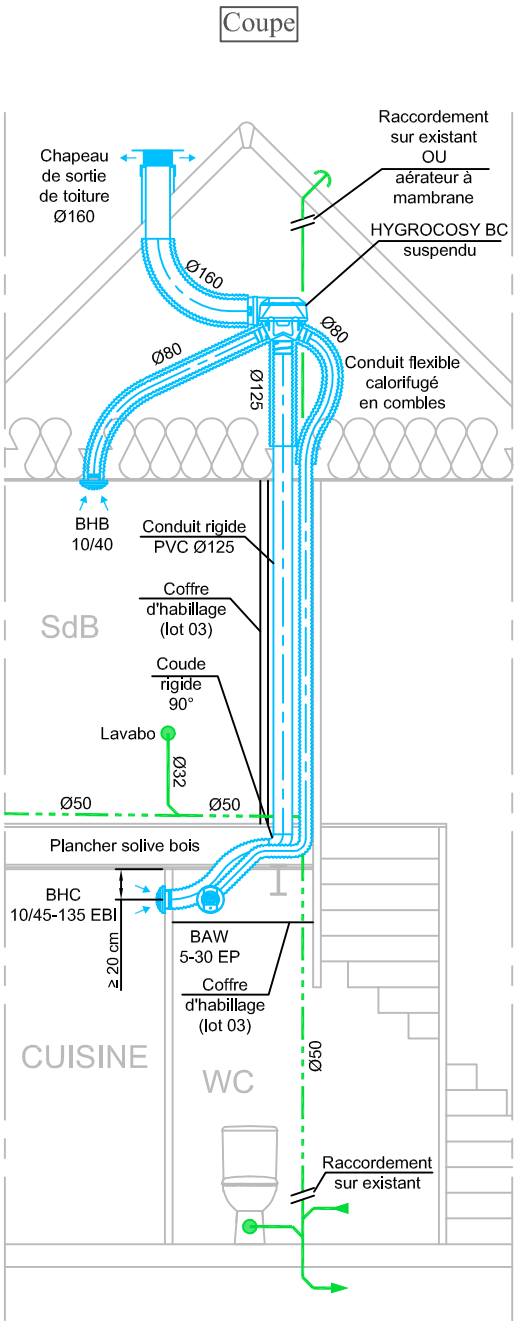


N:FOLIO : 16	DATE: 21/11/23 N:PLAN: CVC01	DESSIN: ND FICH. INF 23015	AFFAIRE N: 23015	CLIENT: France Loire		B.E.T. JM GRIMOIN 703, rue du BRIOU Tél : 02.48.24.66.06 Fax : 02.48.70.15.58 Email: contact@bet-grimoin.fr
INDICE DE MODIFICATION: C			Résidence du clos les lacs Typologie 2 - T3 - 23 rue Aragon - Lot 7527			

Echelle 1/50ème

Etage

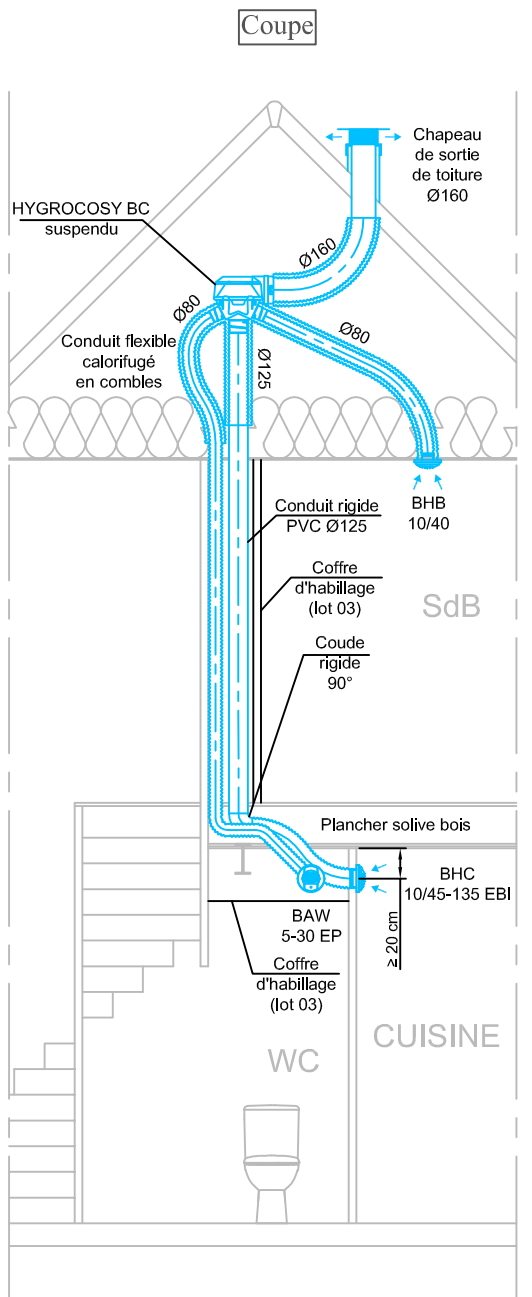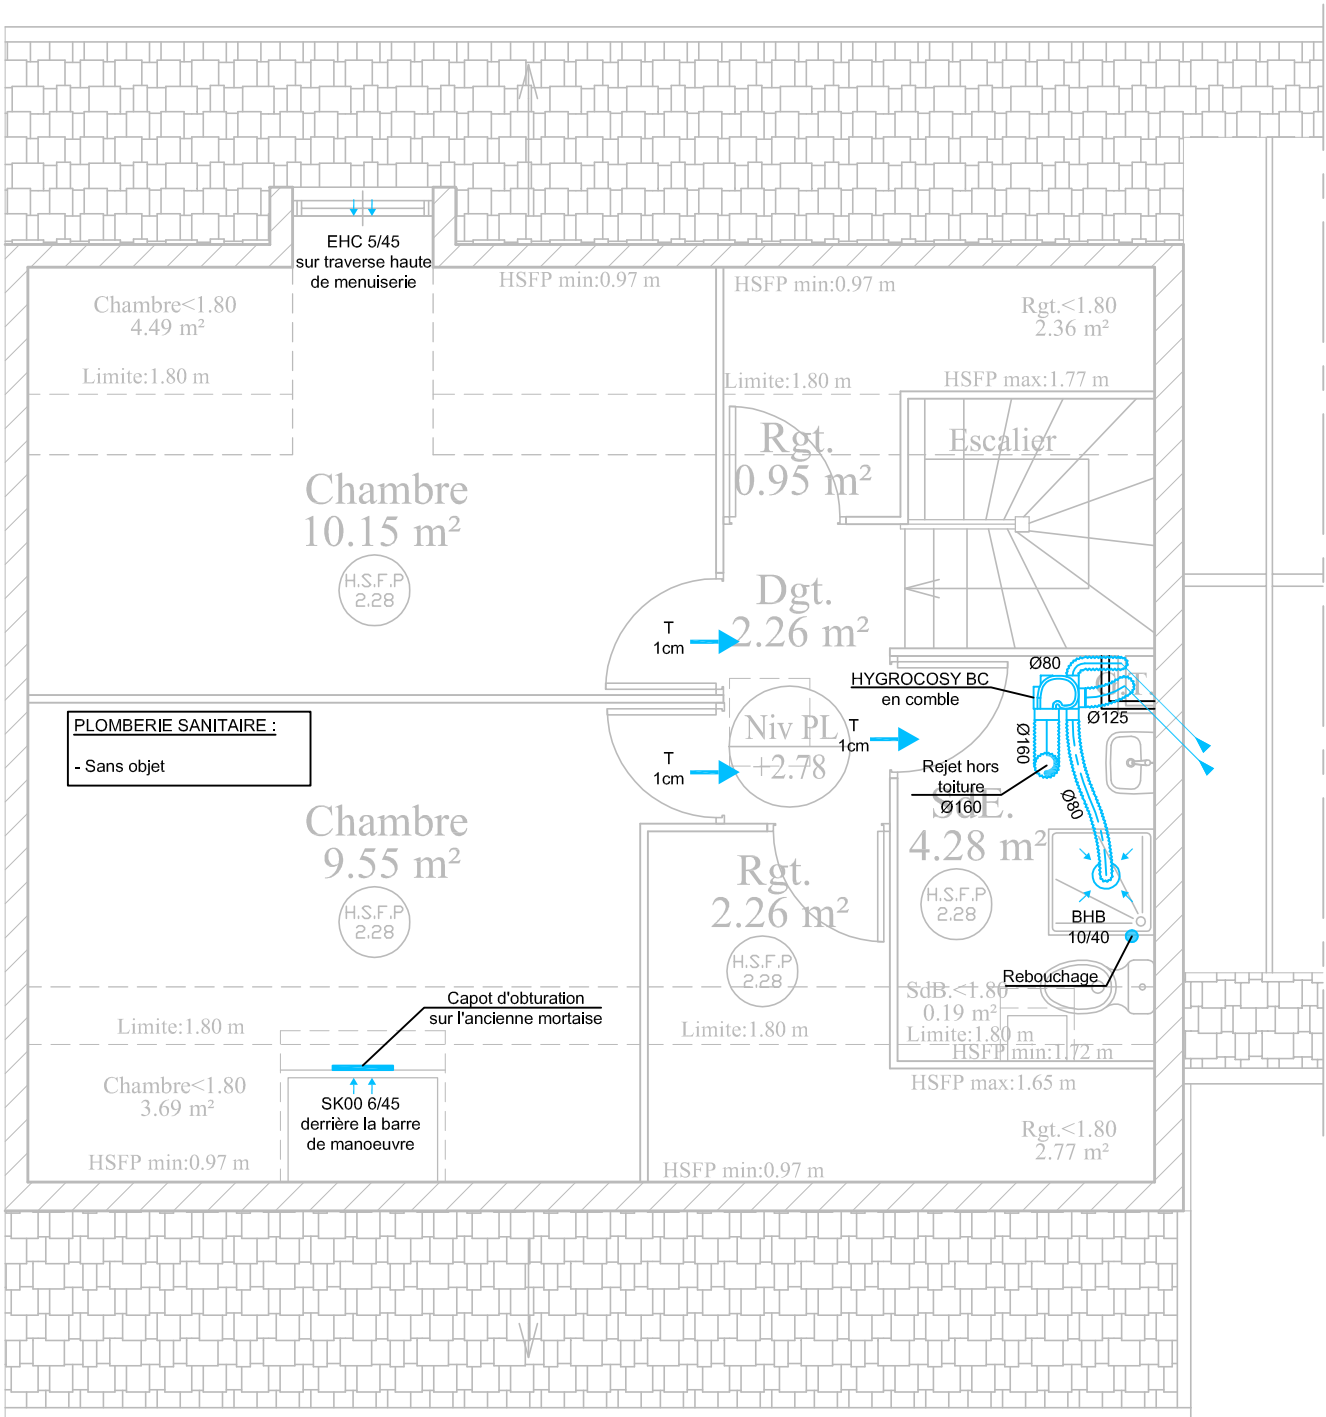

RdC

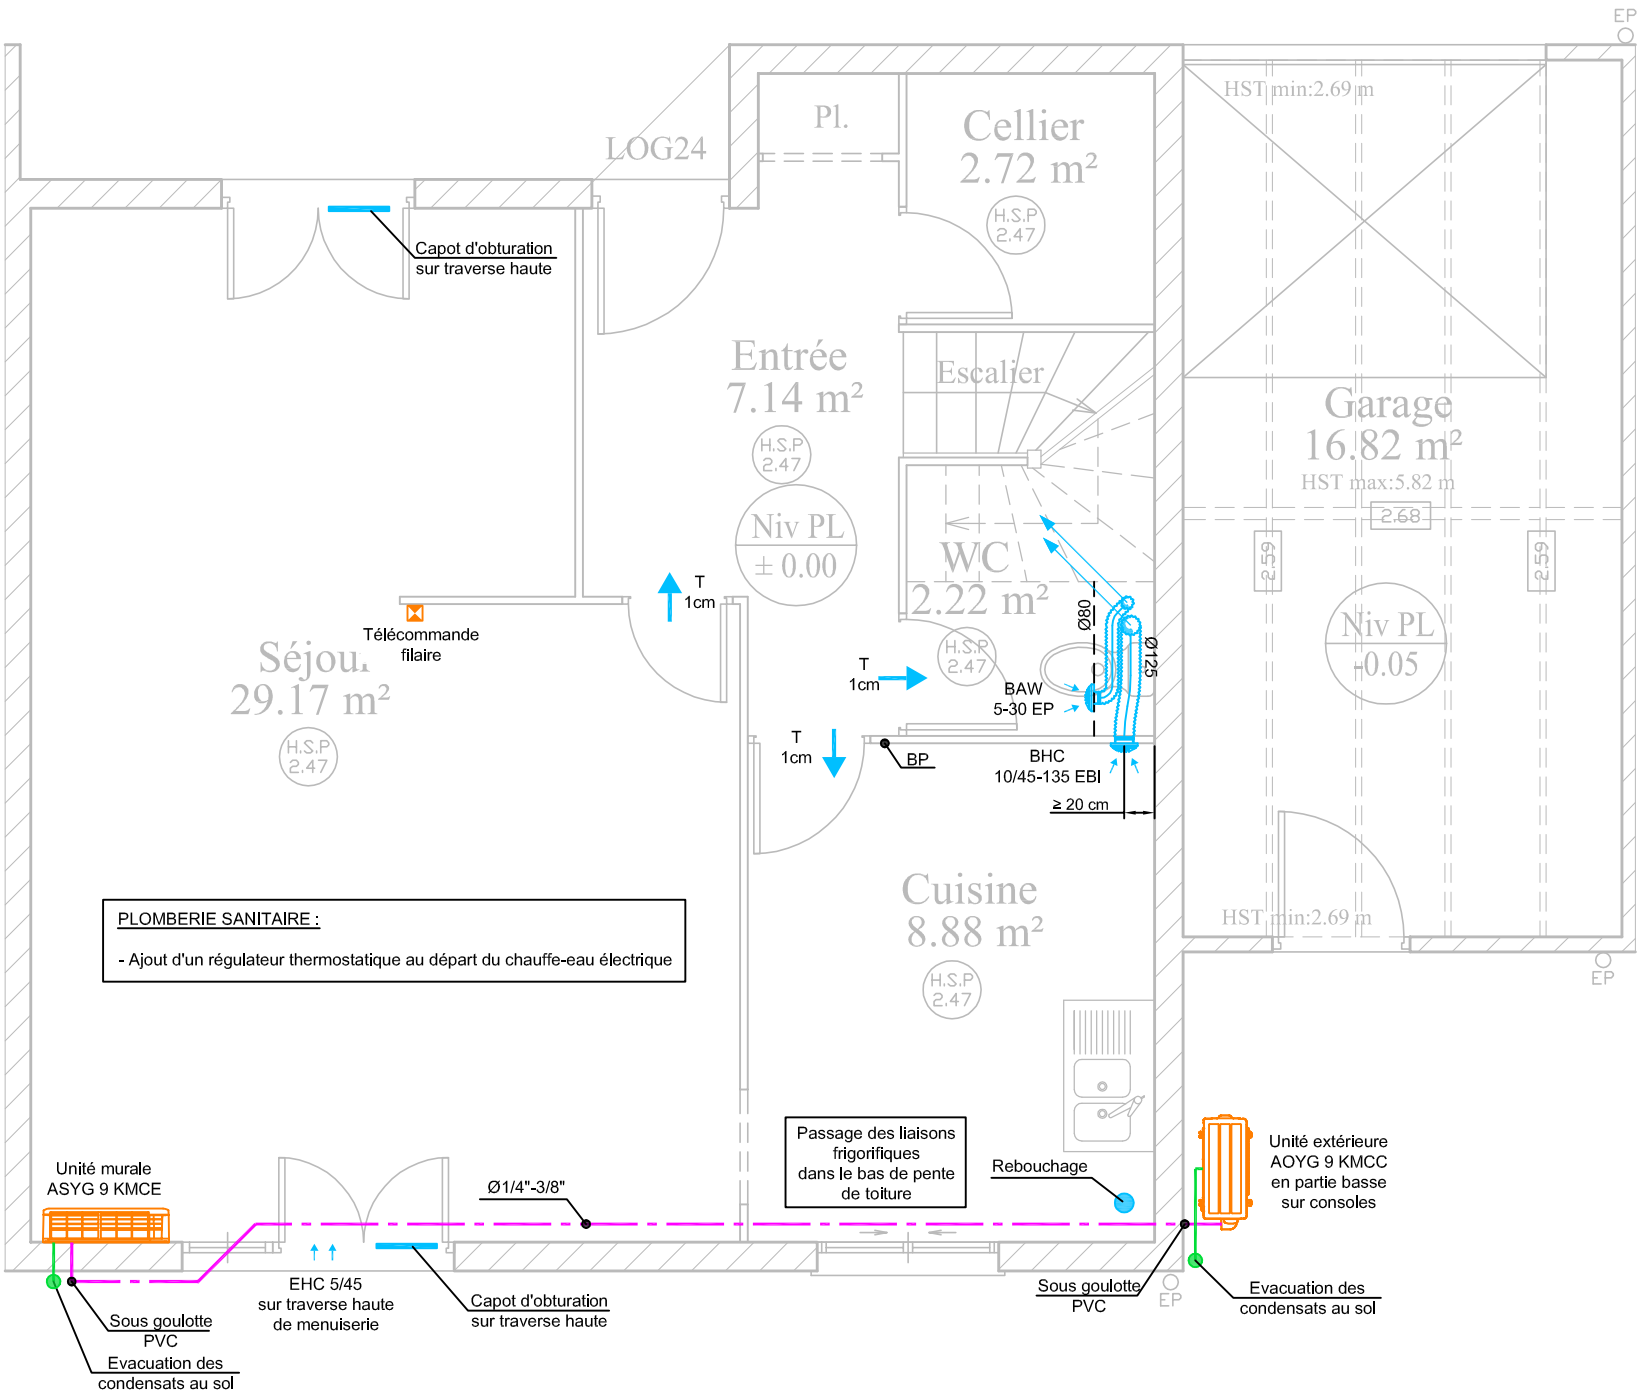



N: FOLIO :	DATE:	DESSIN:	AFFAIRE N:	CLIENT:
17	21/11/23	ND	23015	France Loire
N: PLAN:	FICH. INF:			
CVC01	23015			
INDICE DE MODIFICATION:	C			

Résidence du clos les lacs
Typologie 2 - T3 - 24 rue Aragon - Lot 7529



B.E.T. JM GRIMOIN
703, rue du BRIOU
Tél : 02.48.24.66.06
Fax : 02.48.70.15.58
Email: contact@bet-grimoin.fr

Echelle 1/50ème

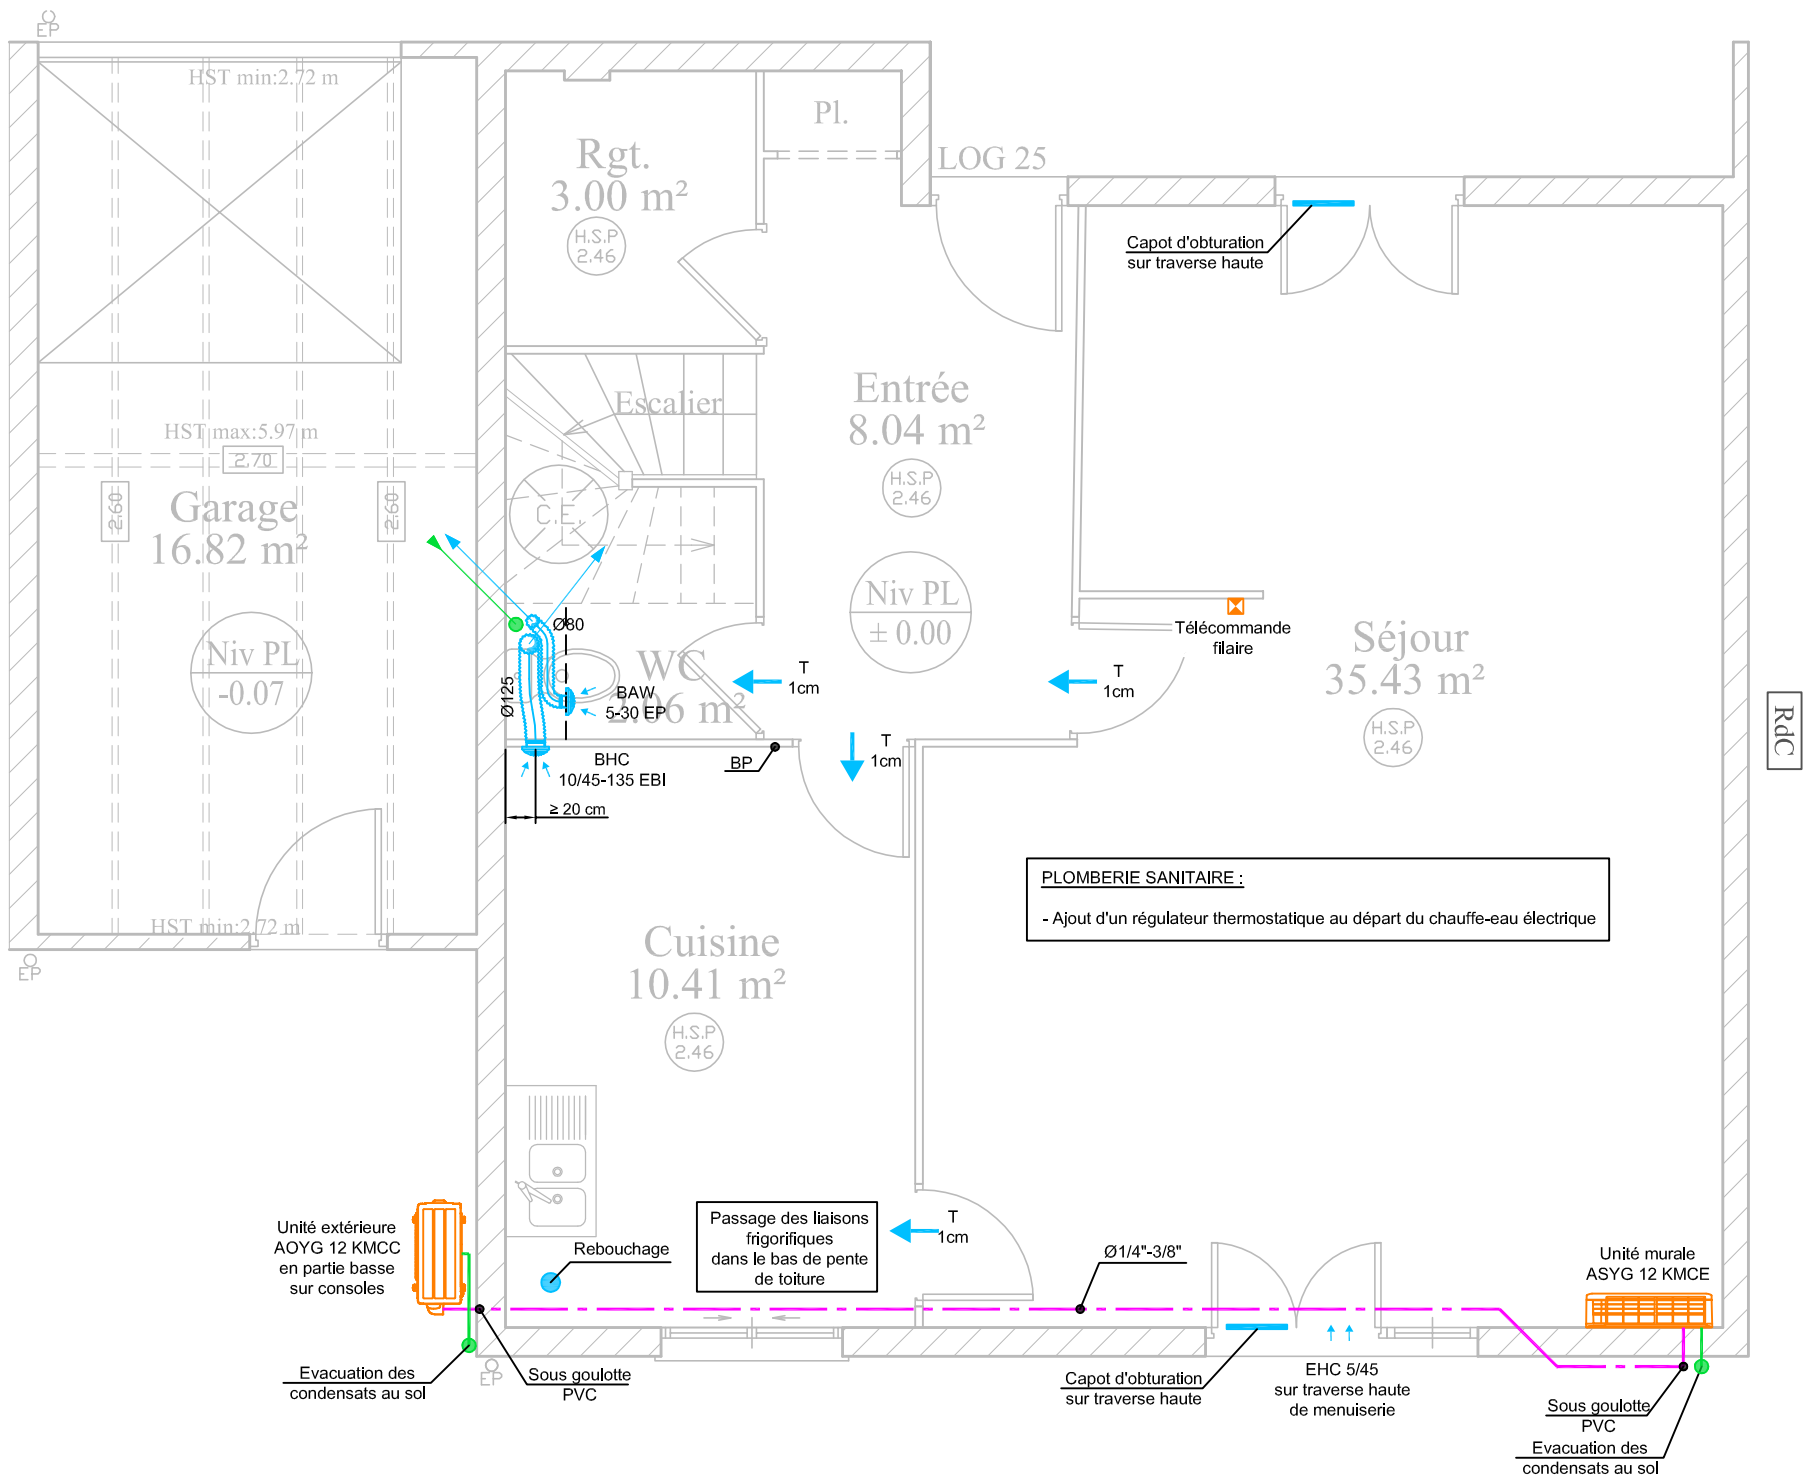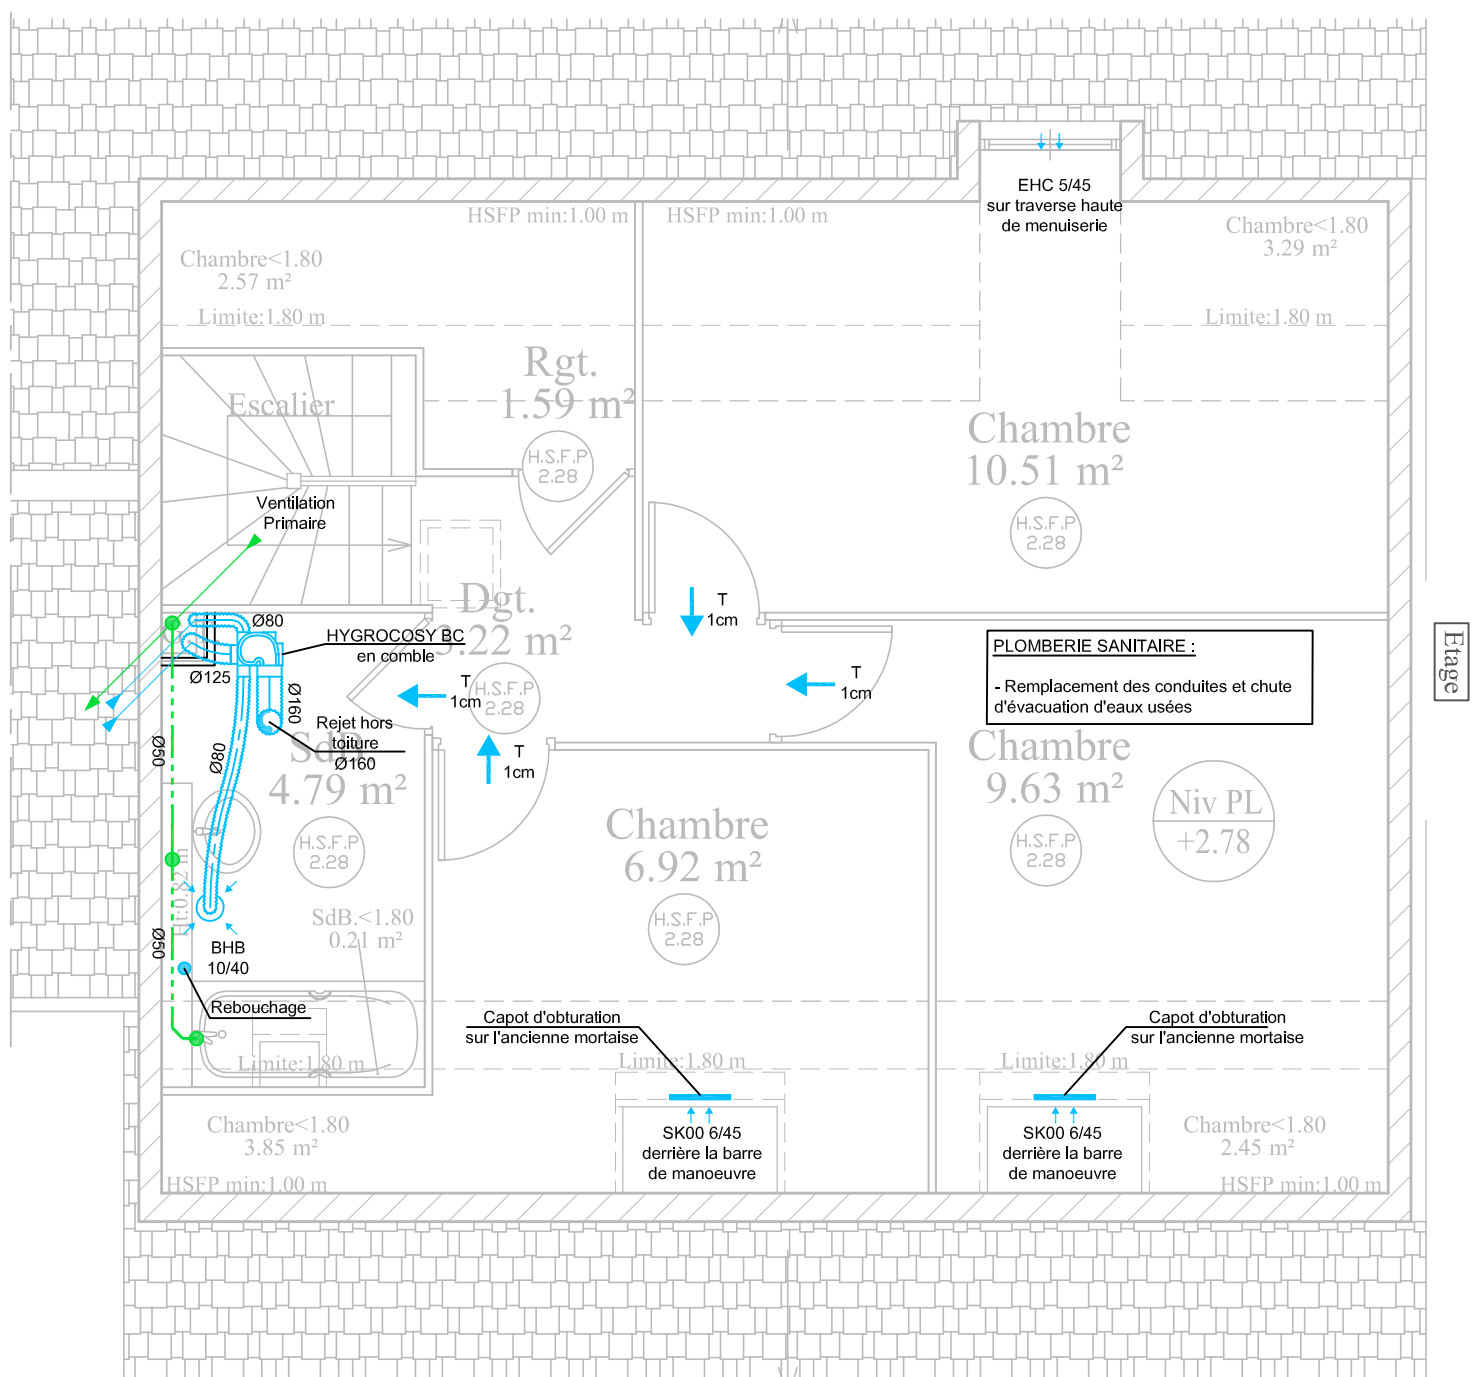

N: FOLIO :	DATE :	DESSIN :
18	21/11/23	ND
	N: PLAN :	FICH. INF
	CVC01	23015
INDICE DE MODIFICATION :		C

AFFAIRE N: 23015	CLIENT: France Loire
---------------------	----------------------



Résidence du clos les lacs
Typologie 3 - T4 - 25 rue Aragon - Lot 7531




B.E.T. JM GRIMOIN
703, rue du BRIOU
Tél : 02.48.24.66.06
Fax : 02.48.70.15.58
Email: contact@bet-grimoin.fr

Echelle 1/50ème

Etage

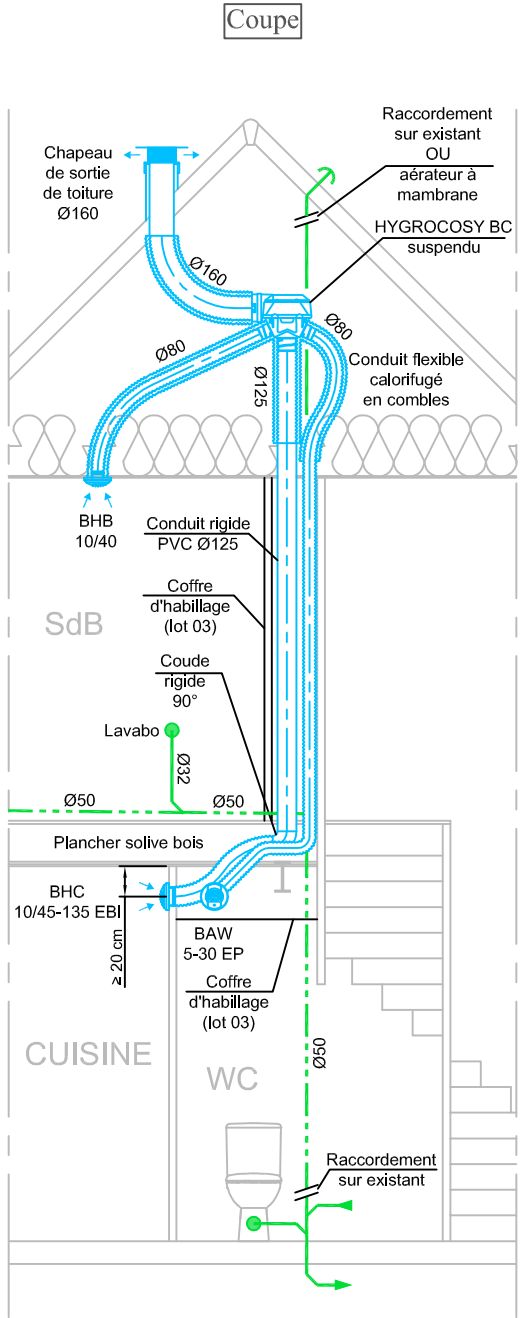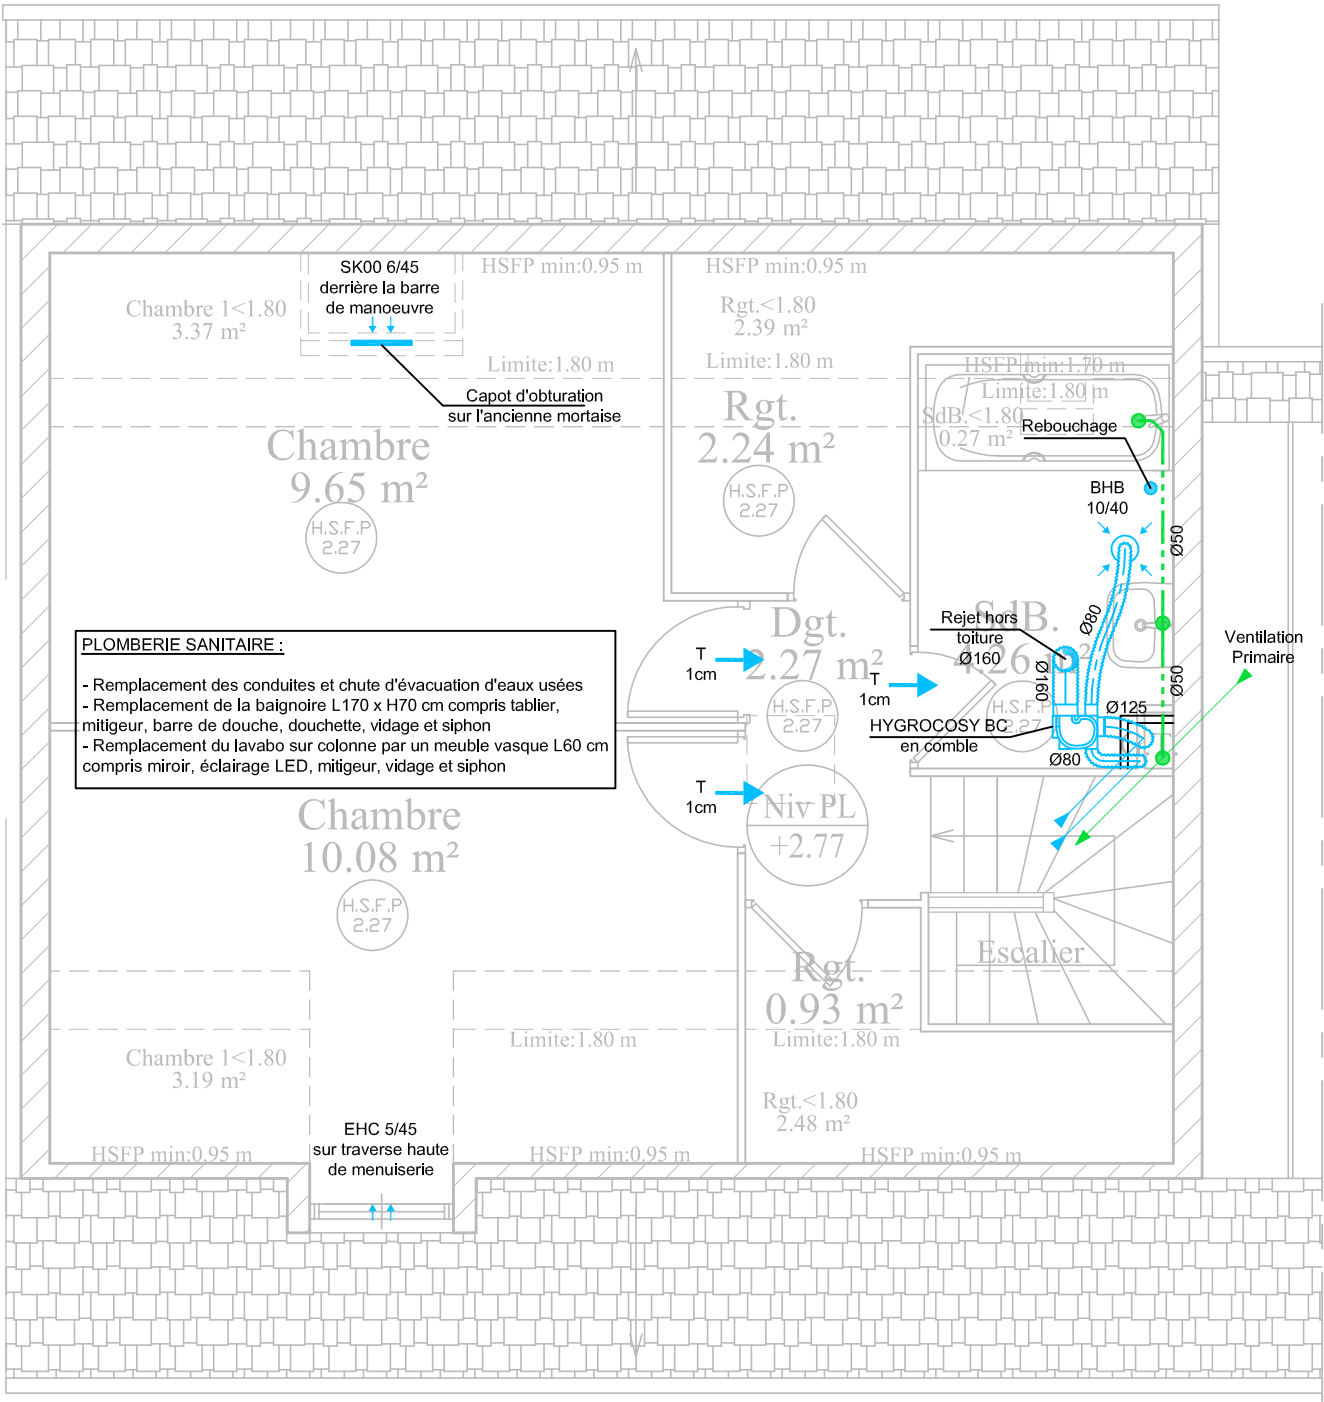

RdC

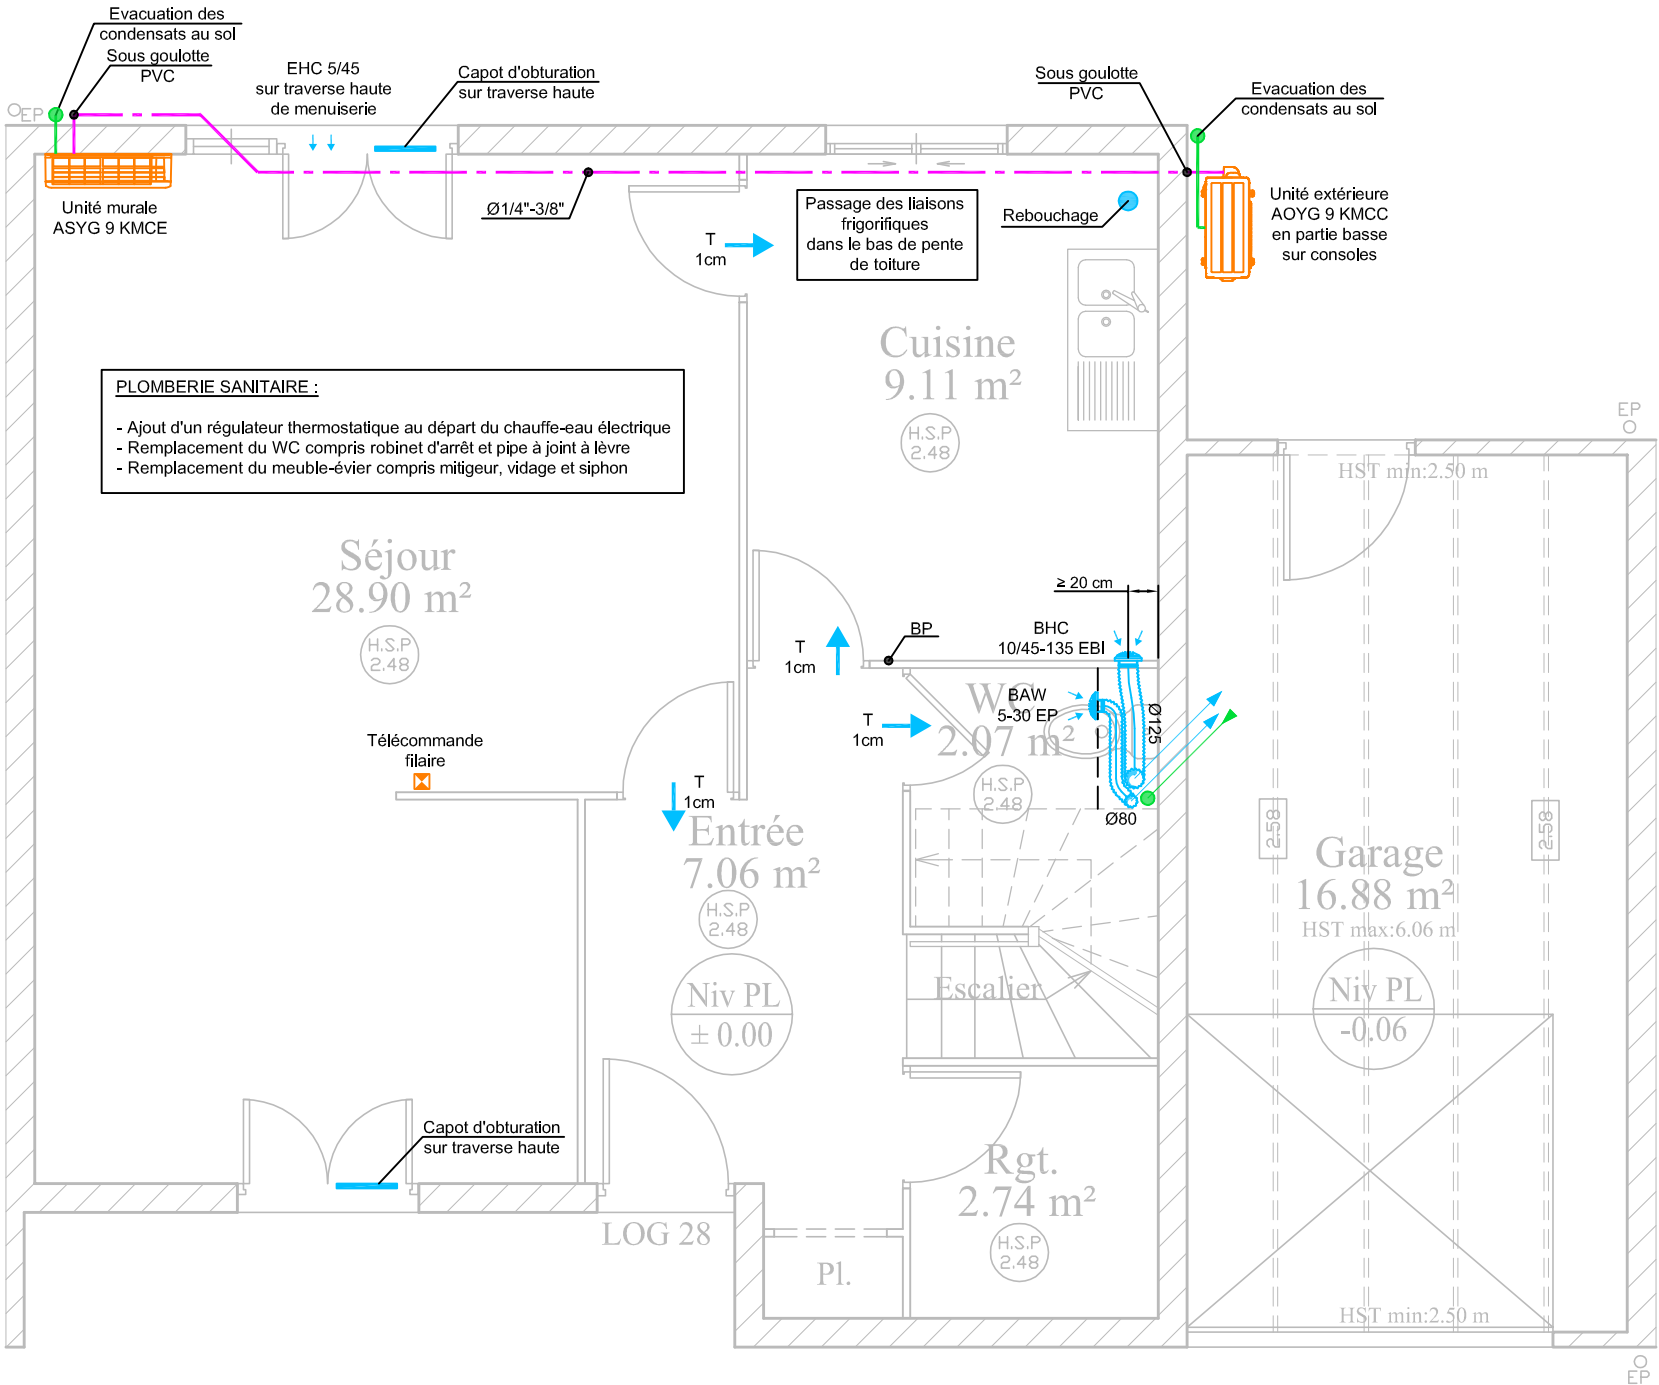

N: FOLIO :
19

DATE:
21/11/23
N: PLAN:
CVC01

DESSIN:
ND
FICH. INF
23015

AFFAIRE N:
23015

CLIENT:
France Loire

INDICE DE MODIFICATION:

C



Résidence du clos les lacs
Typologie 2 - T3 - 28 rue Baudelaire - Lot 7537




B.E.T. JM GRIMOIN
703, rue du BRIOU
Tél : 02.48.24.66.06
Fax : 02.48.70.15.58
Email: contact@bet-grimoin.fr

Echelle 1/50ème

Etage

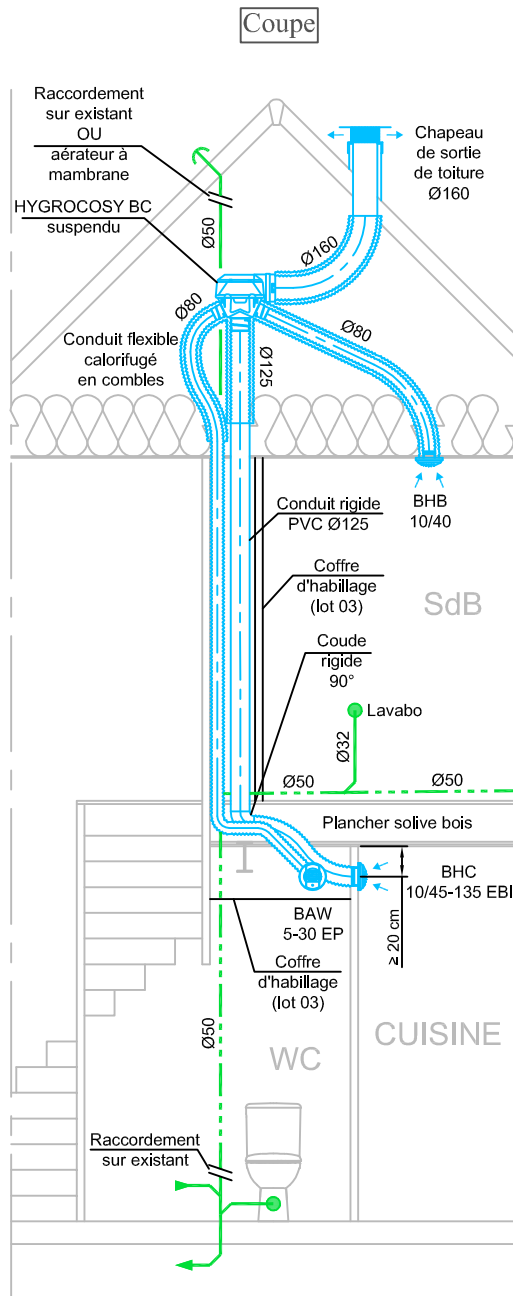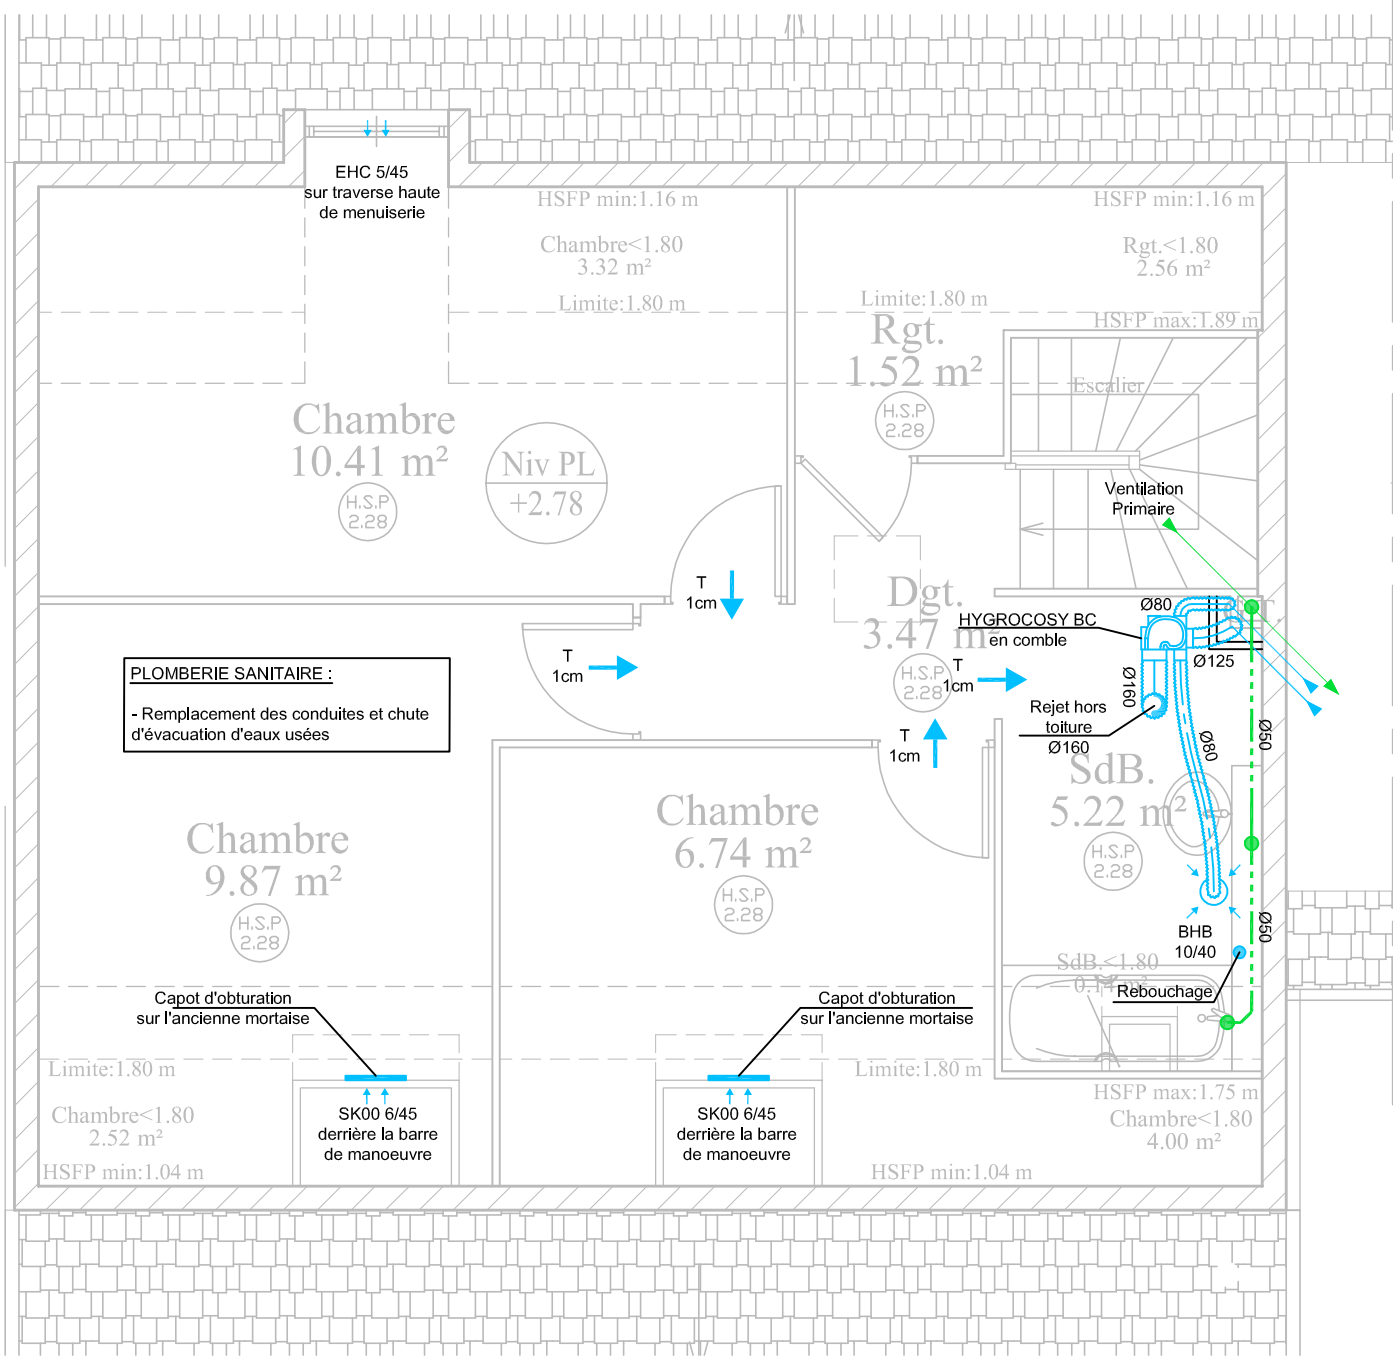

RdC

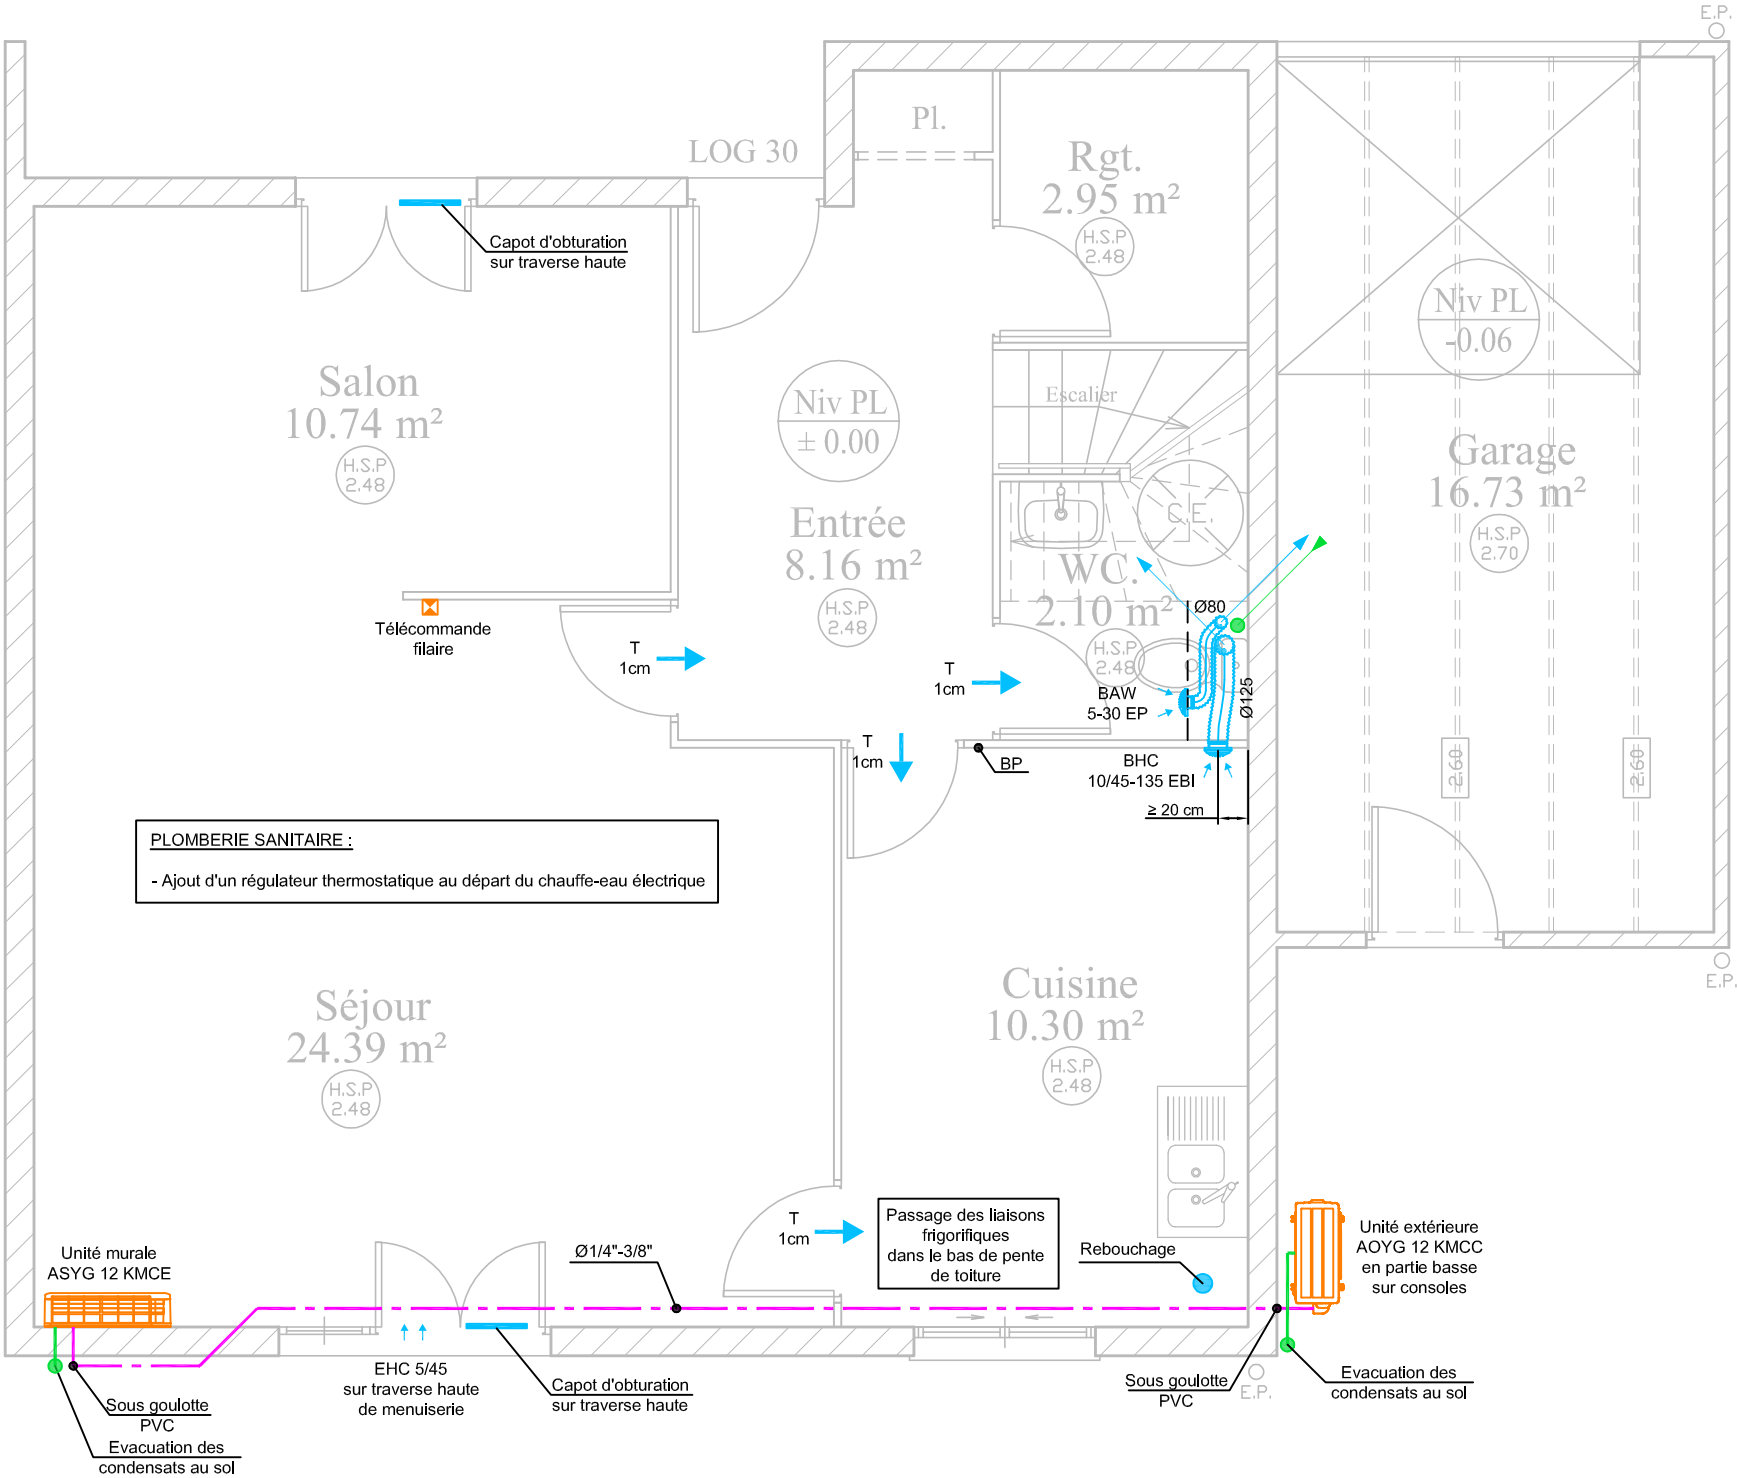

N: FOLIO :	DATE:	DESSIN:	AFFAIRE N:	CLIENT:
20	21/11/23	ND	23015	France Loire
	N: PLAN:	FICH. INF:		
	CVC01	23015		
INDICE DE MODIFICATION:				


Résidence du clos les lacs
Typologie 3 - T4 - 30 rue Verlaine - Lot 7541




B.E.T. JM GRIMOIN
703, rue du BRIOU
Tél : 02.48.24.66.06
Fax : 02.48.70.15.58
Email: contact@bet-grimoin.fr

Echelle 1/50ème

Etage

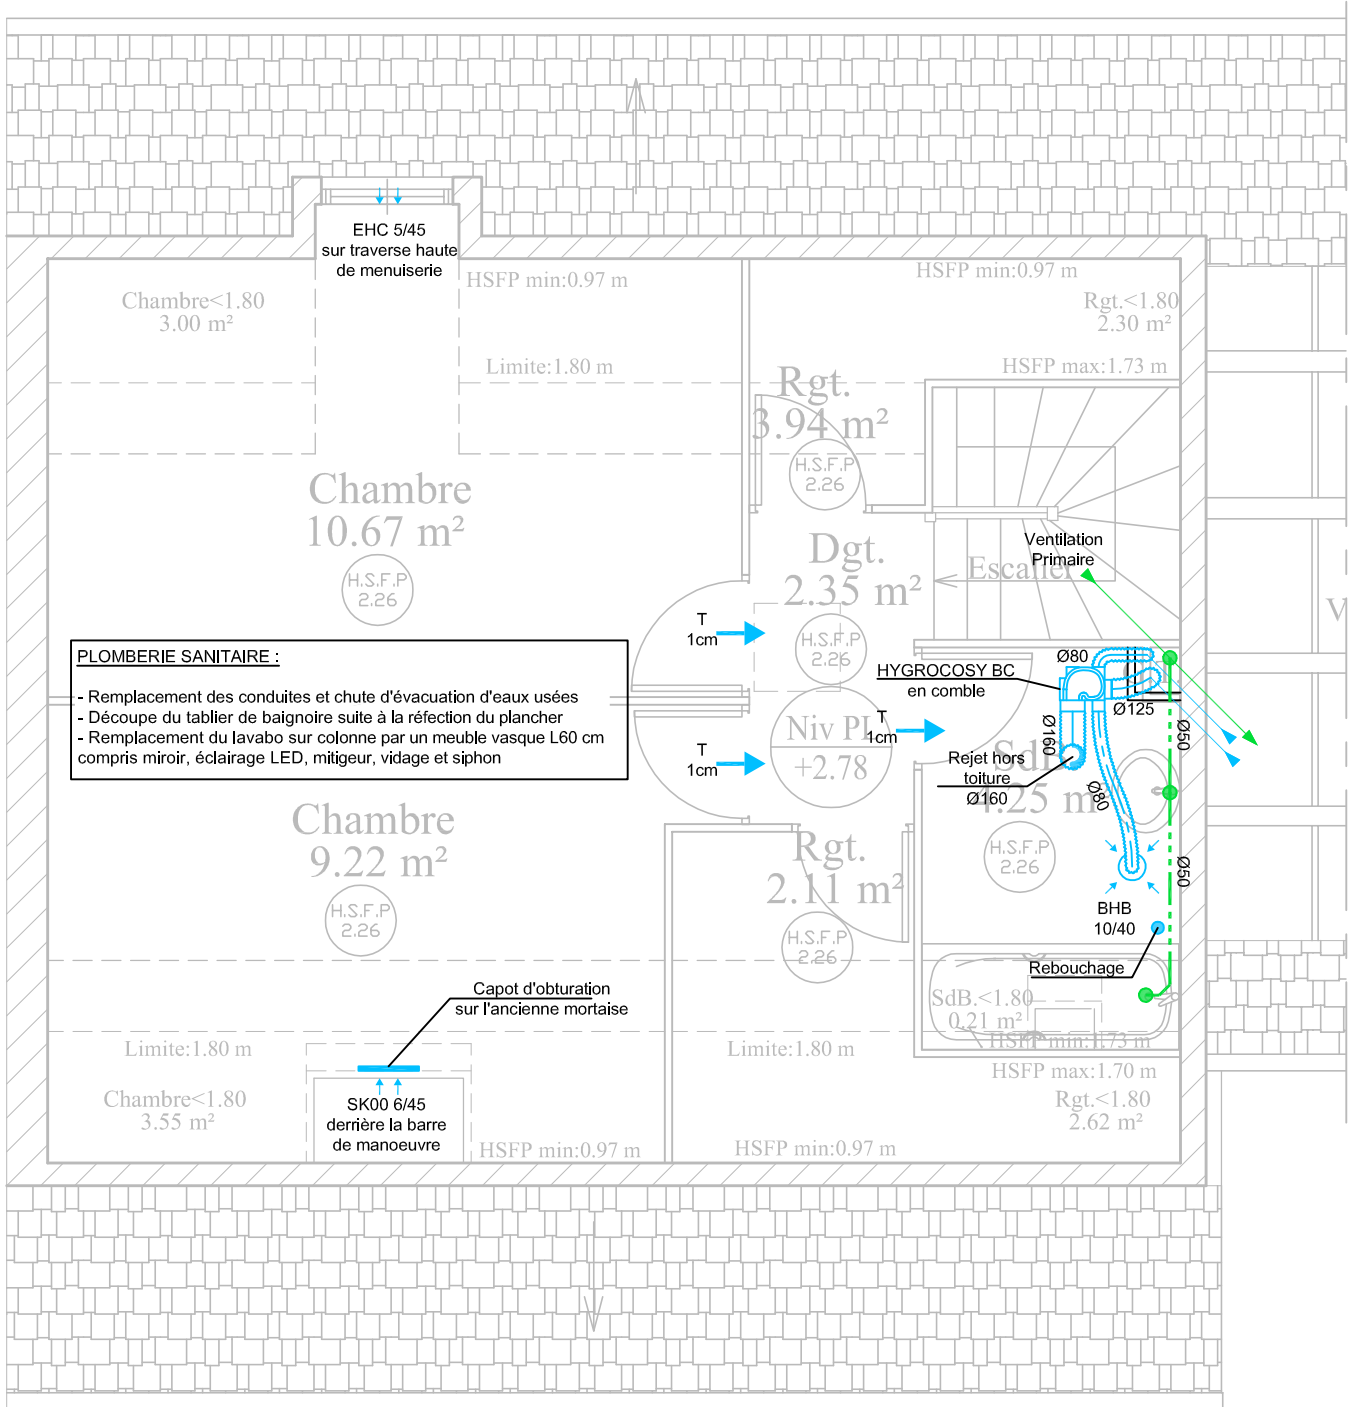

RdC

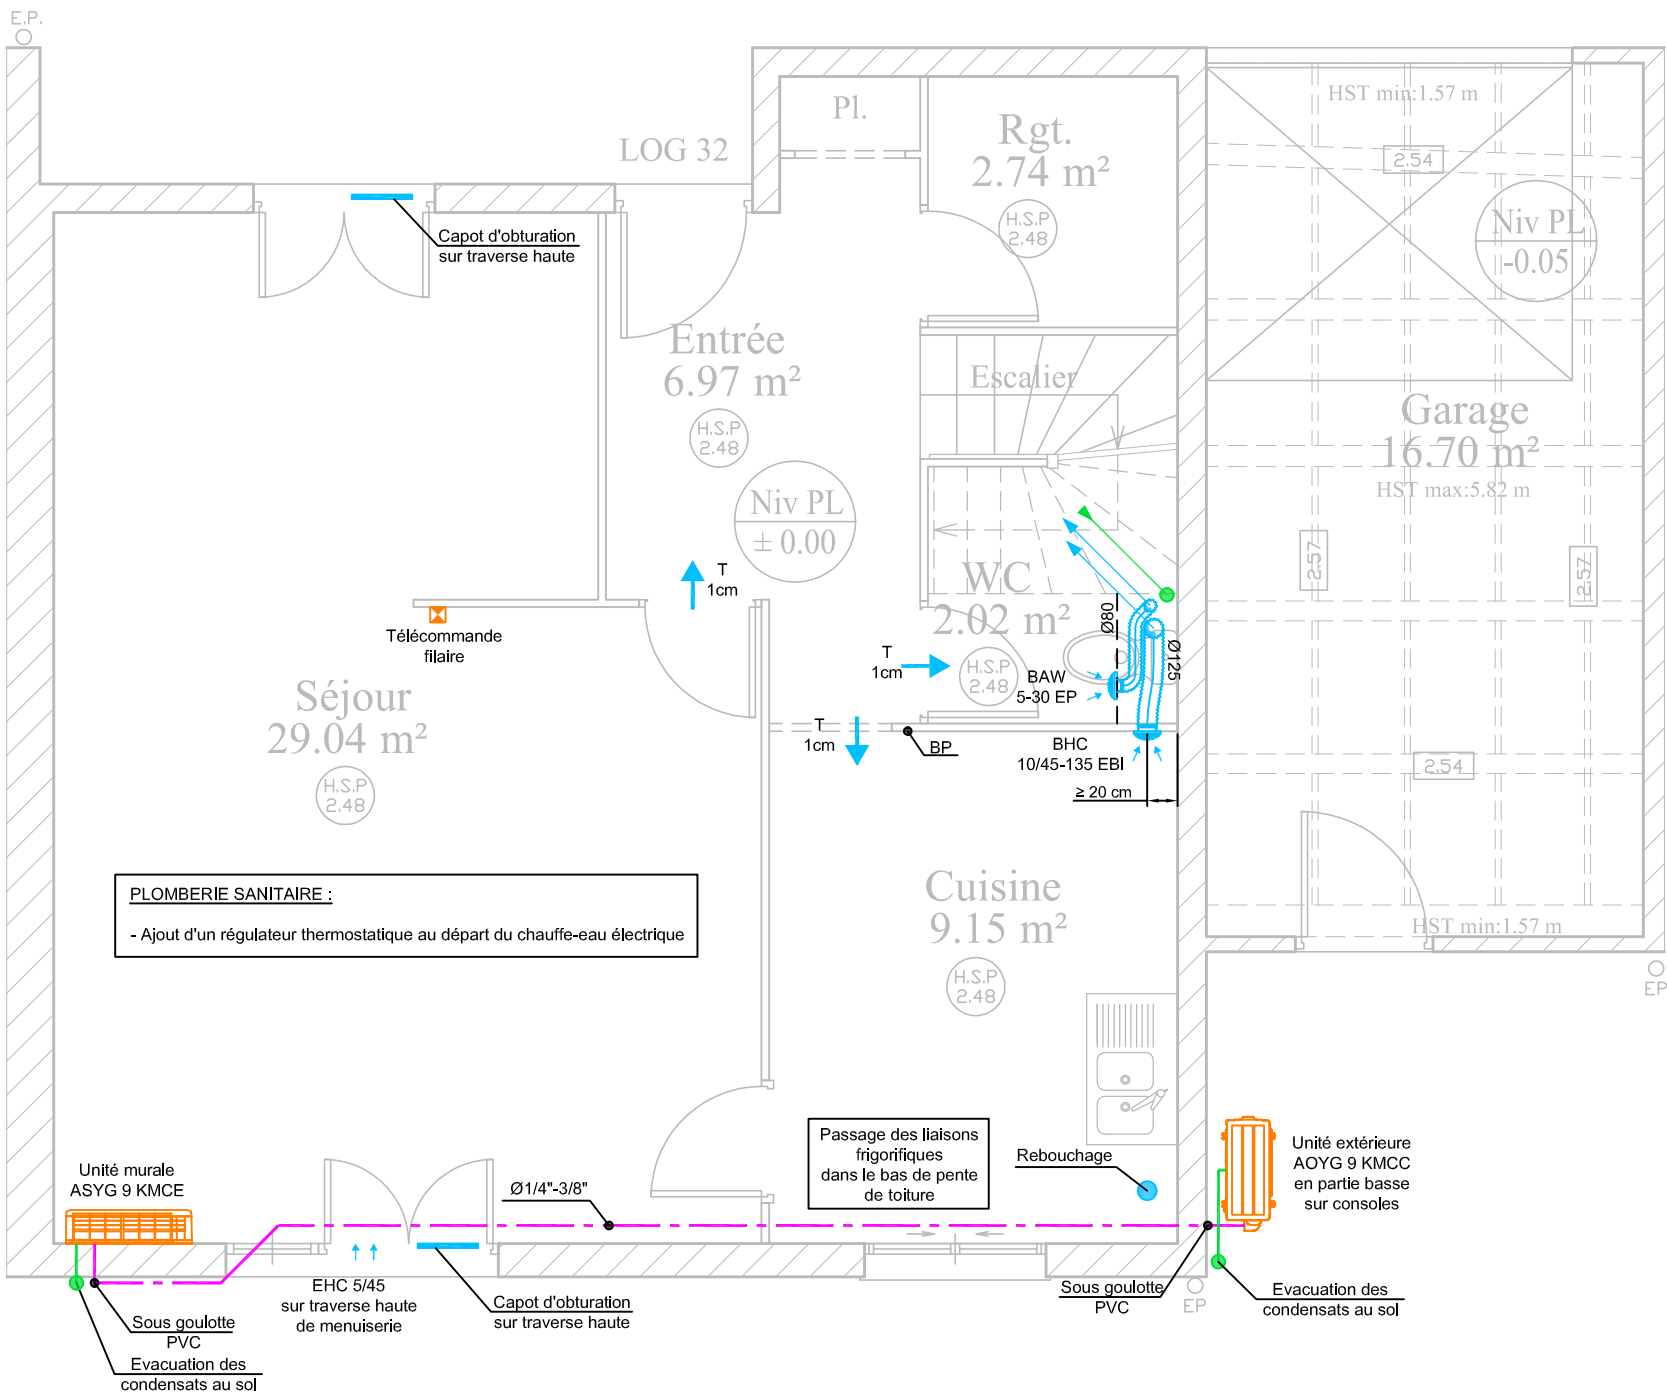

N: FOLIO :
22

DATE:
21/11/23

DESSIN:
ND

FAIRE N:
23015

CLIENT:
France Loire


Résidence du clos les lacs
Typologie 2 - T3 - 32 rue Verlaine - Lot 7545




B.E.T. JM GRIMOIN
703, rue du BRIOU
Tél : 02.48.24.66.06
Fax : 02.48.70.15.58
Email: contact@bet-grimoin.fr

Echelle 1/50ème


Etage

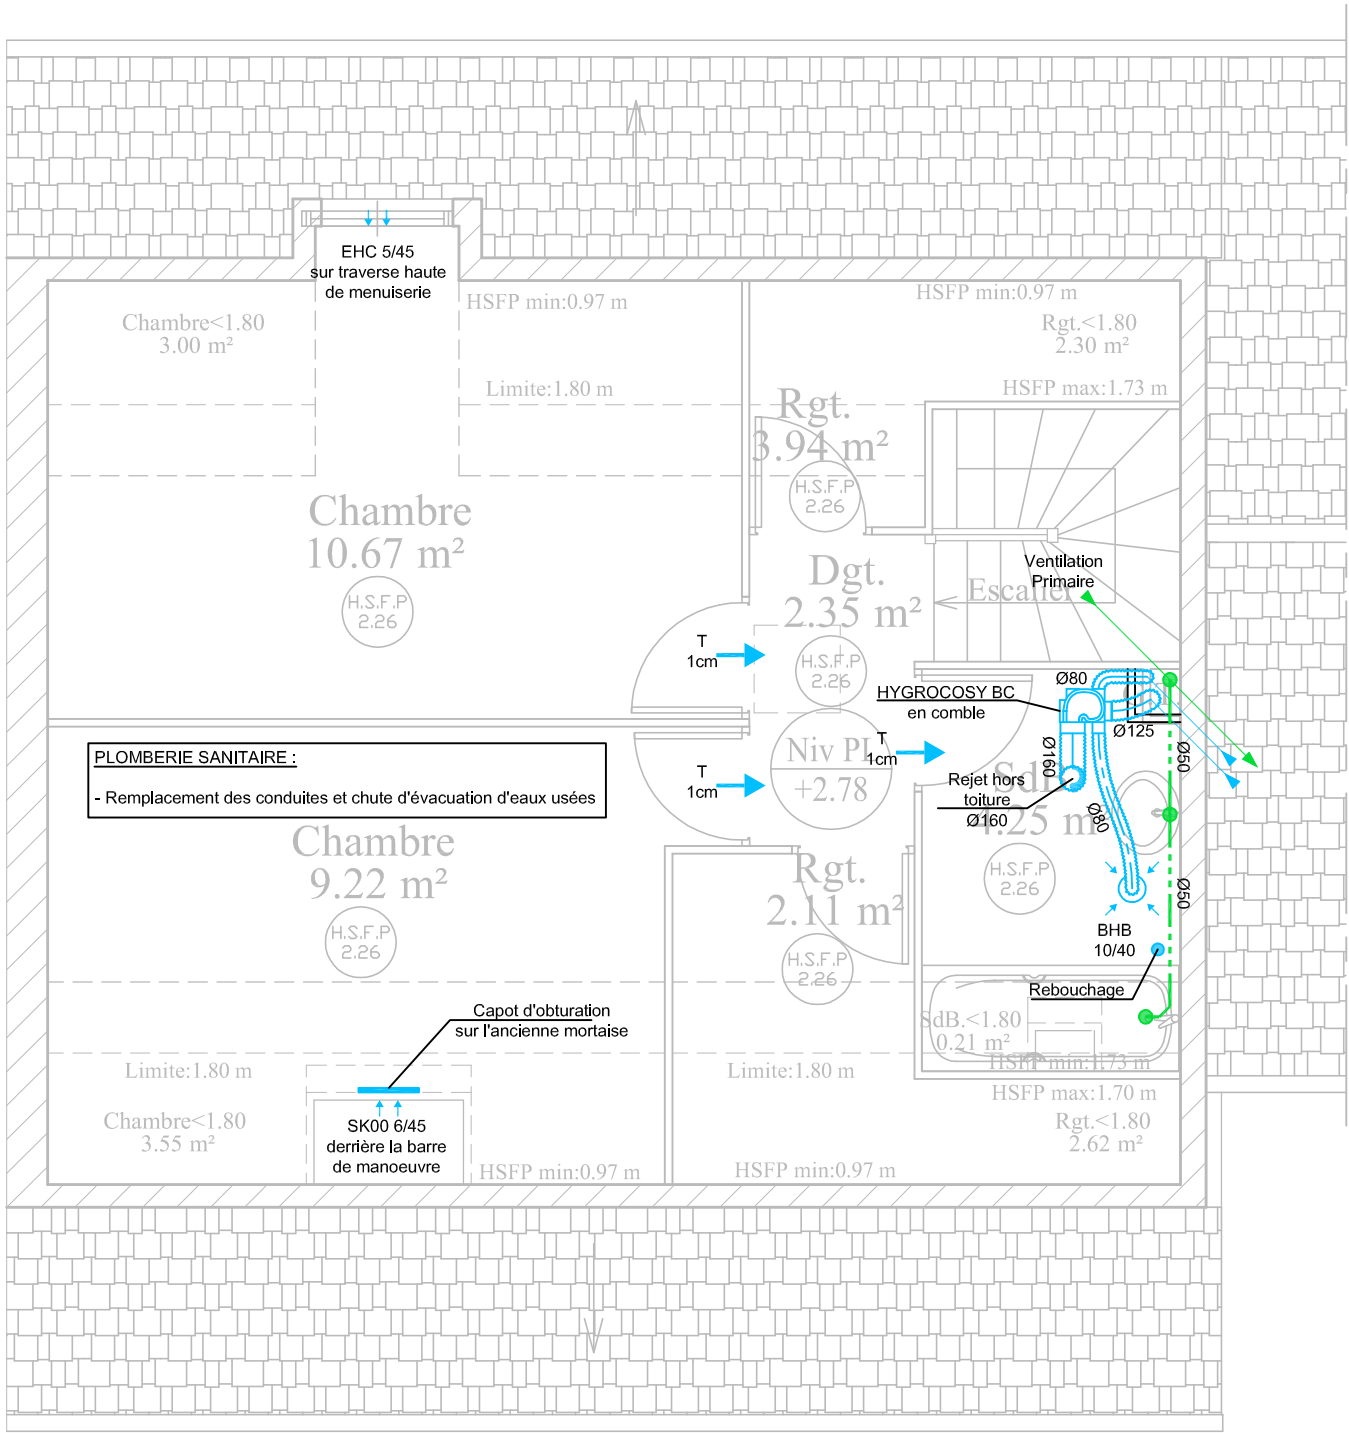

Coupe

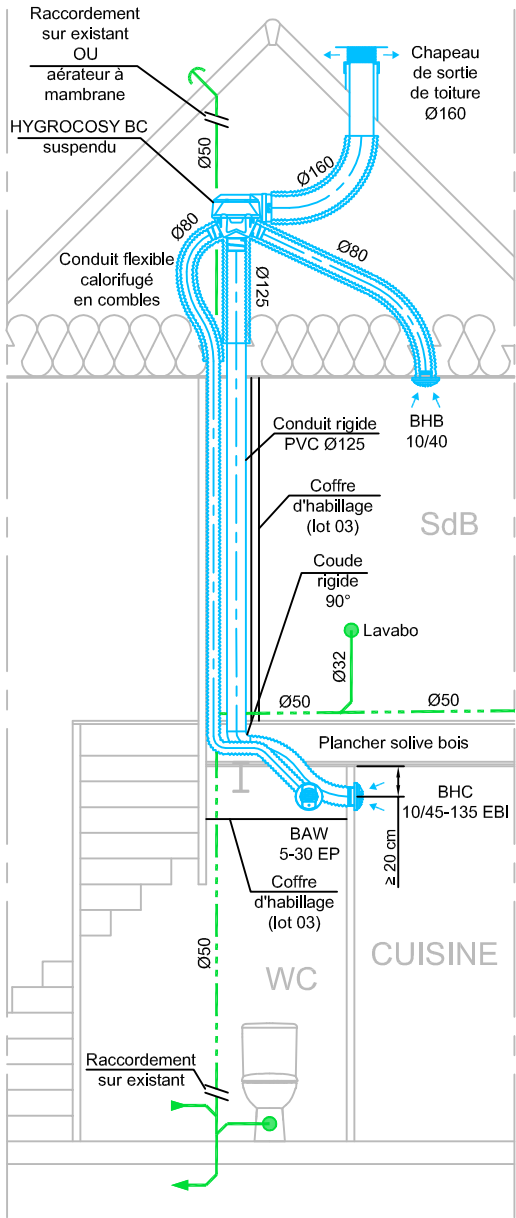

RdC

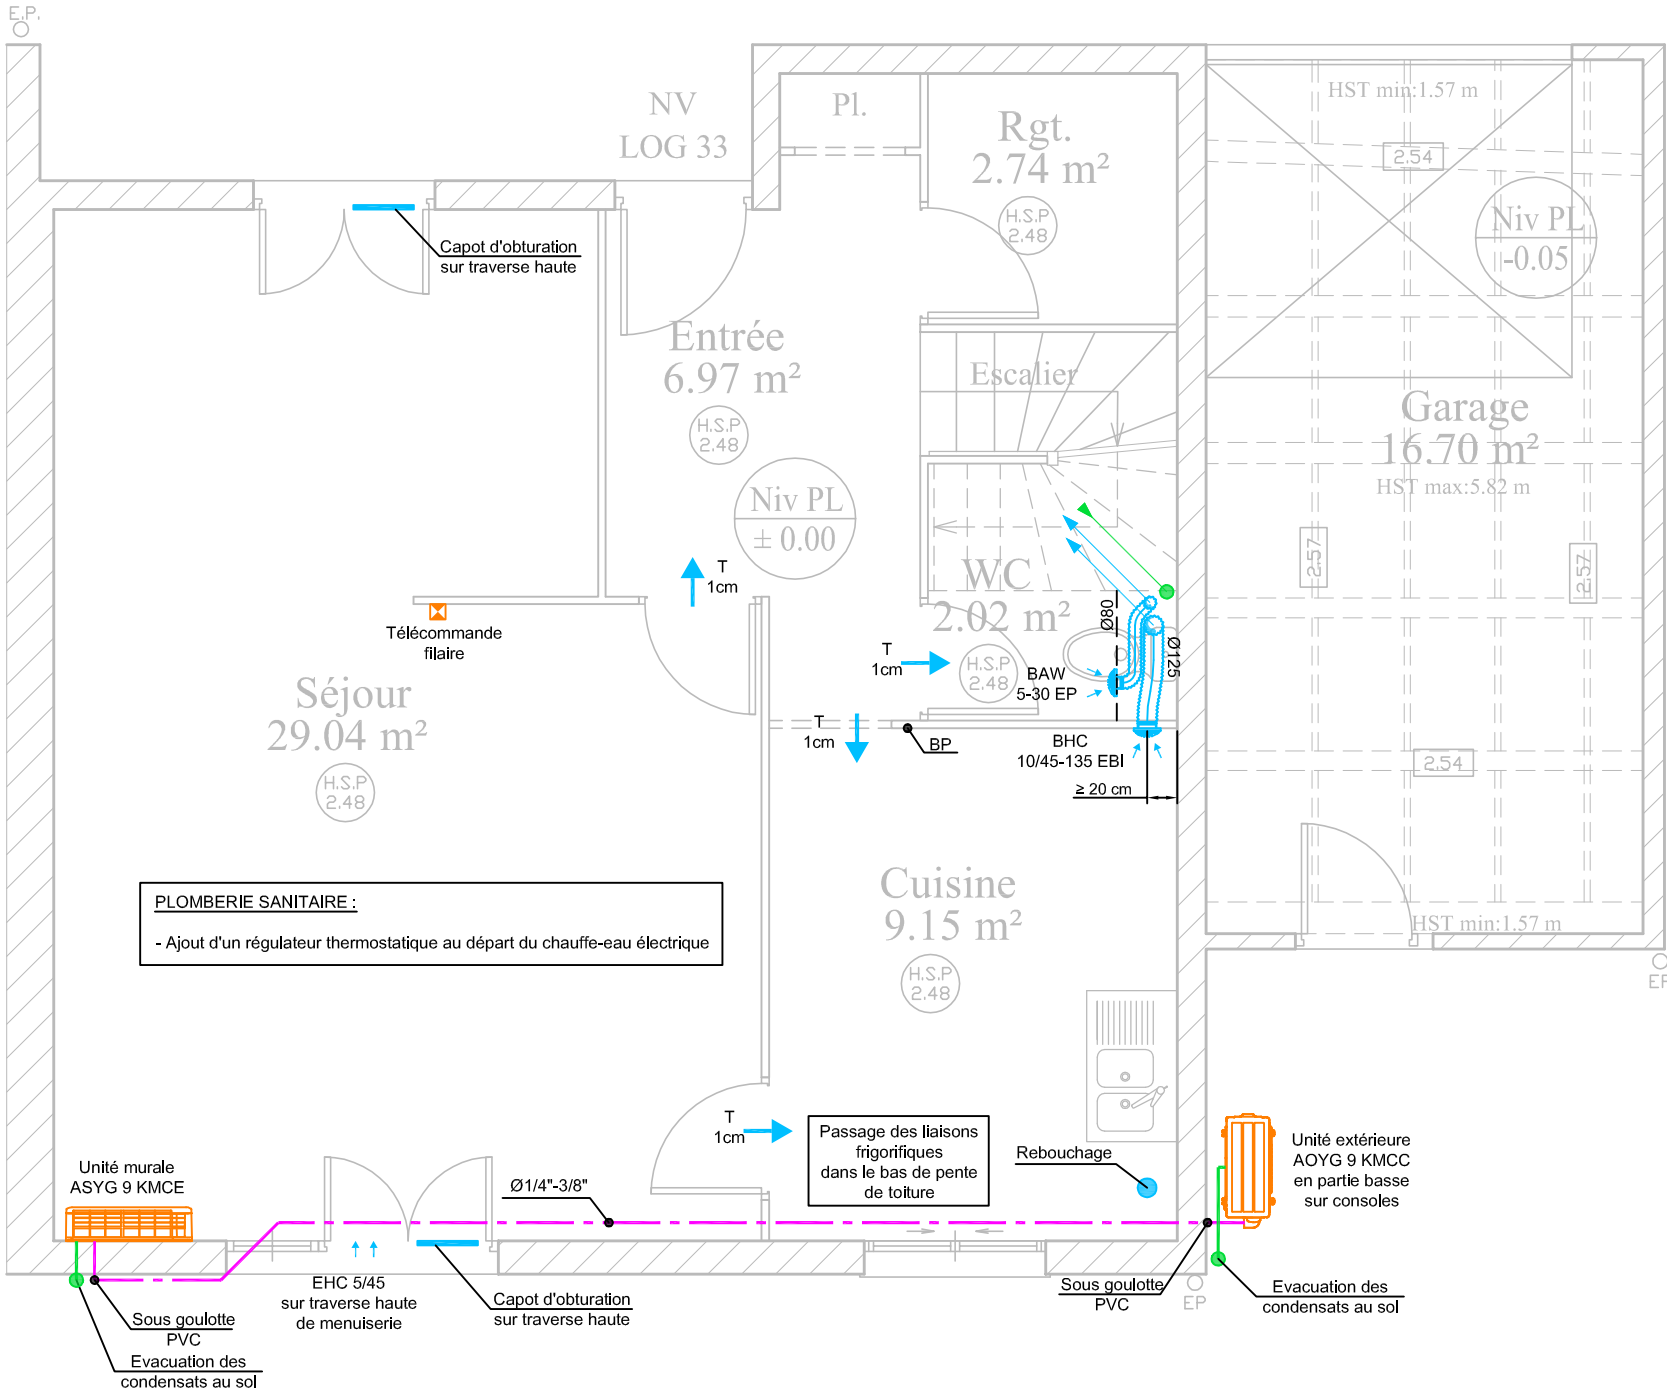

N: FOLIO :	DATE:	DESSIN:	AFFAIRE N:	CLIENT:
23	21/11/23	ND	23015	France Loire
N: PLAN:	FICH. INF:			
CVC01	23015			
INDICE DE MODIFICATION:	C			



Résidence du clos les lacs
Typologie 2 - T3 - 33 rue Verlaine - Lot 7547




B.E.T. JM GRIMOIN
703, rue du BRIOU
Tél : 02.48.24.66.06
Fax : 02.48.70.15.58
Email: contact@bet-grimoin.fr

Echelle 1/50ème

Etage

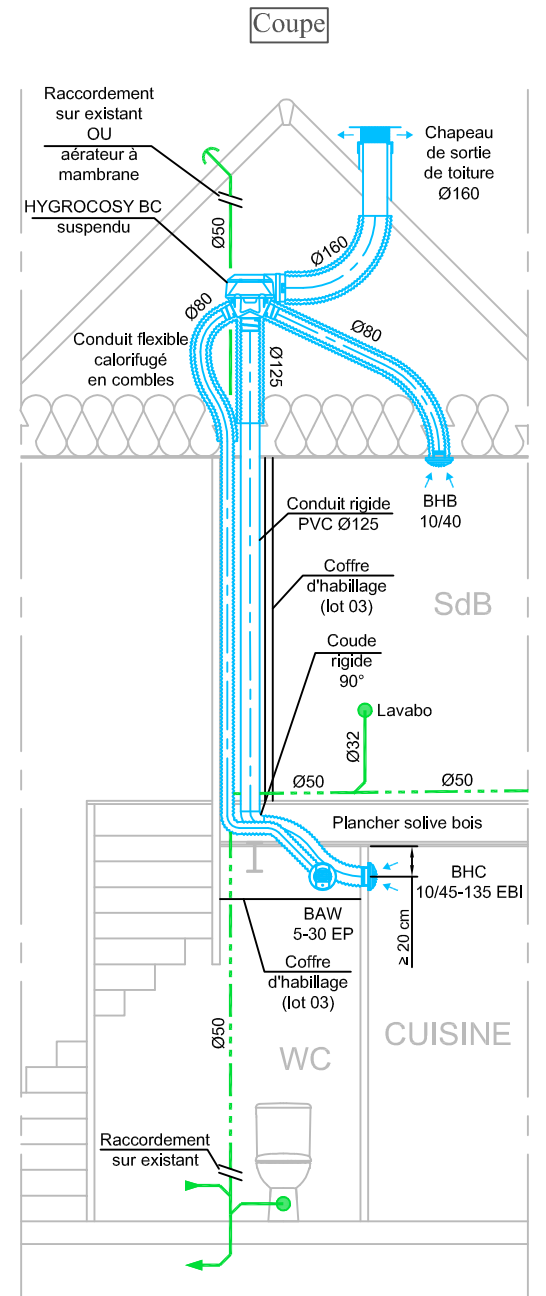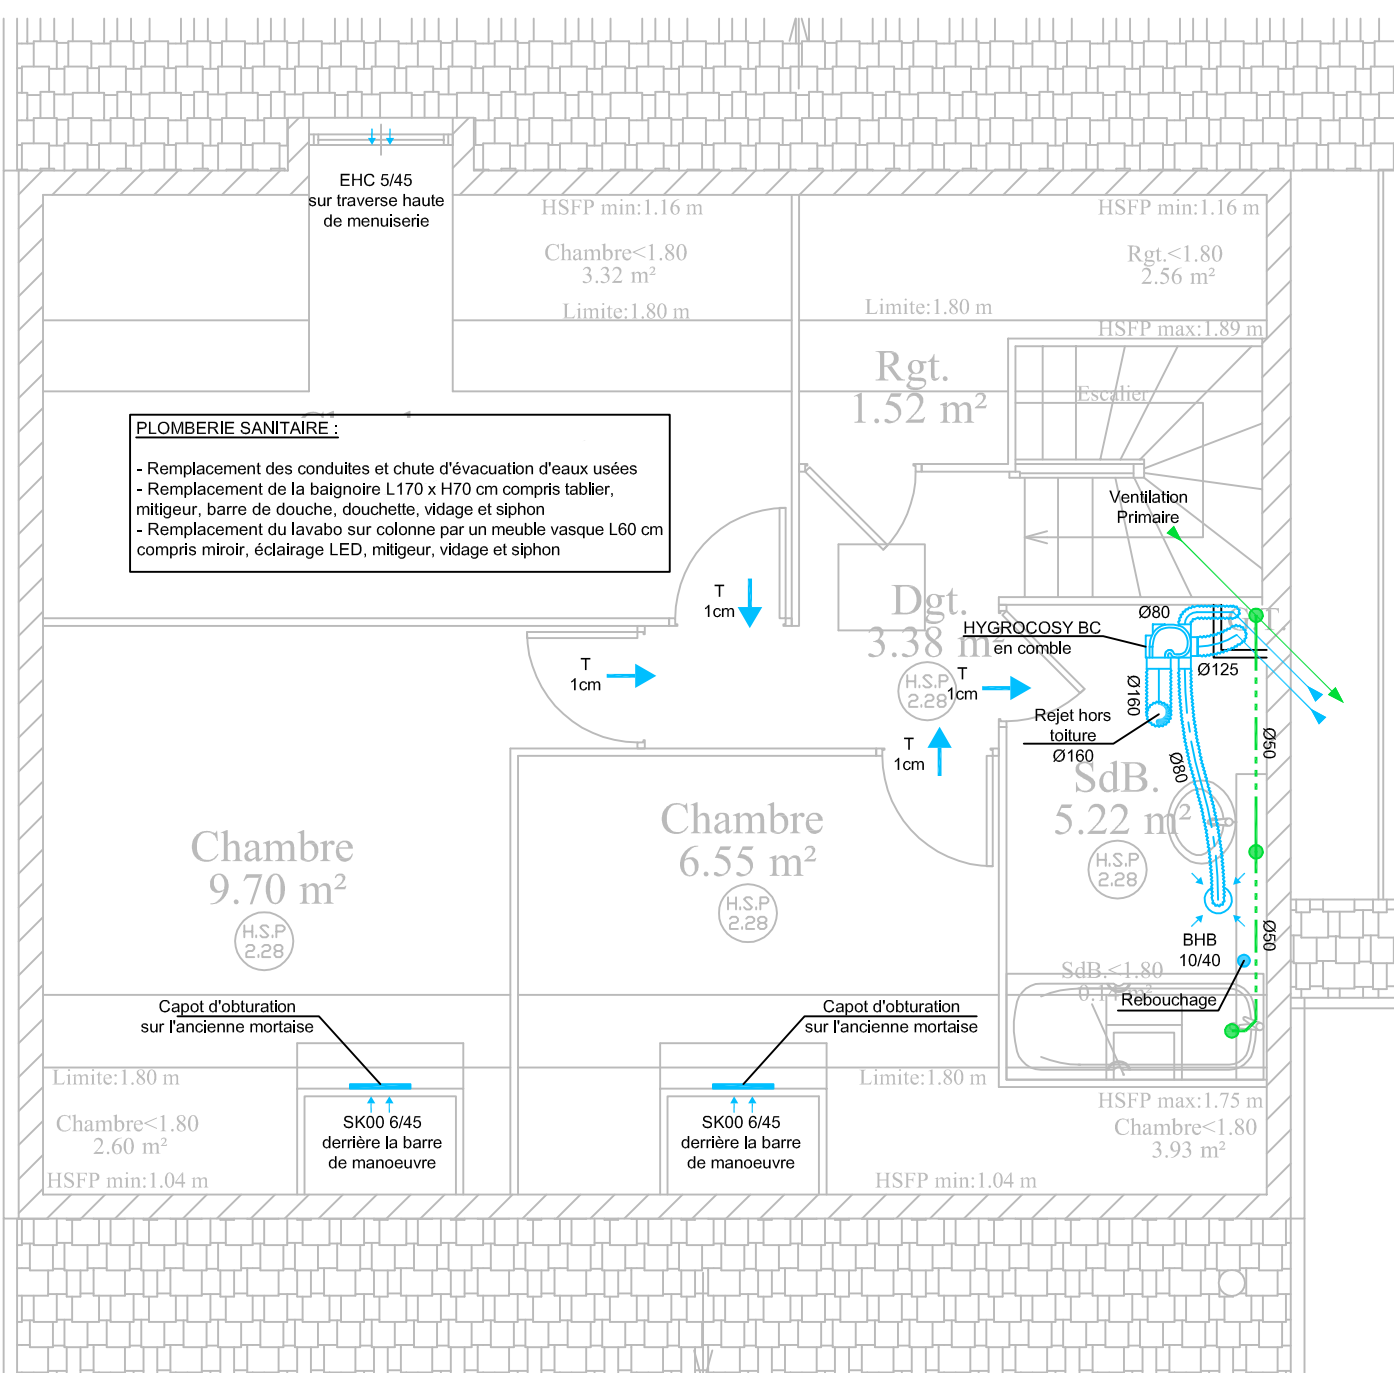


RdC

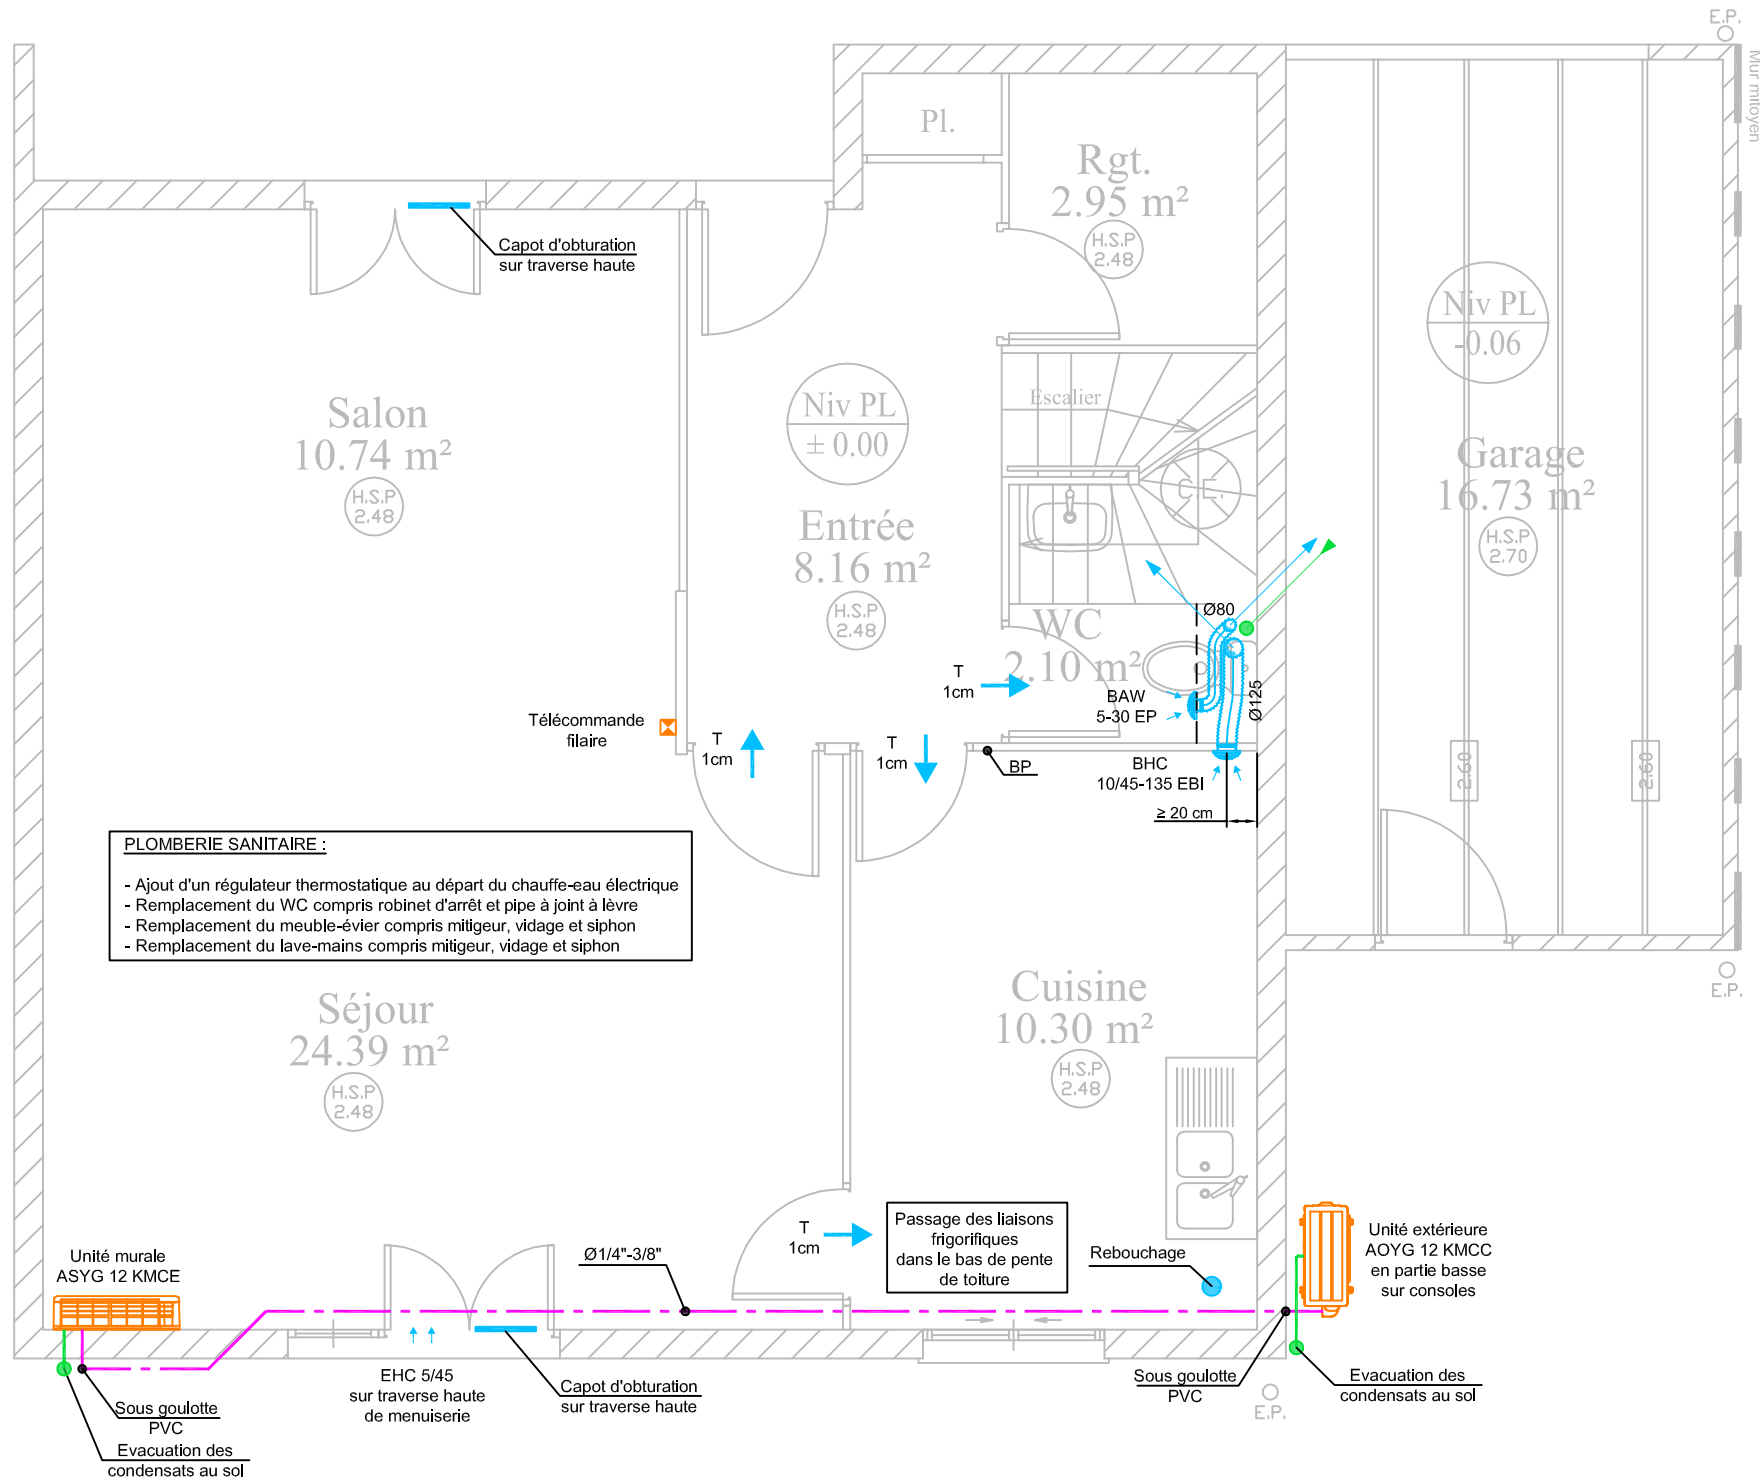




N: FOLIO :	DATE:	DESSIN:	AFFAIRE N:	CLIENT:
24	21/11/23	ND	23015	France Loire
N: PLAN:	FICH. INF:			
CVC01	23015			
INDICE DE MODIFICATION:	C			

Résidence du clos les lacs
Typologie 3 - T4 - 34 rue Verlaine - Lot 7549

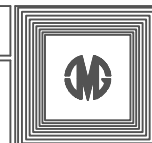

B.E.T. JM GRIMOIN
703, rue du BRIOU
Tél : 02.48.24.66.06
Fax : 02.48.70.15.58
Email: contact@bet-grimoin.fr


Echelle 1/50ème

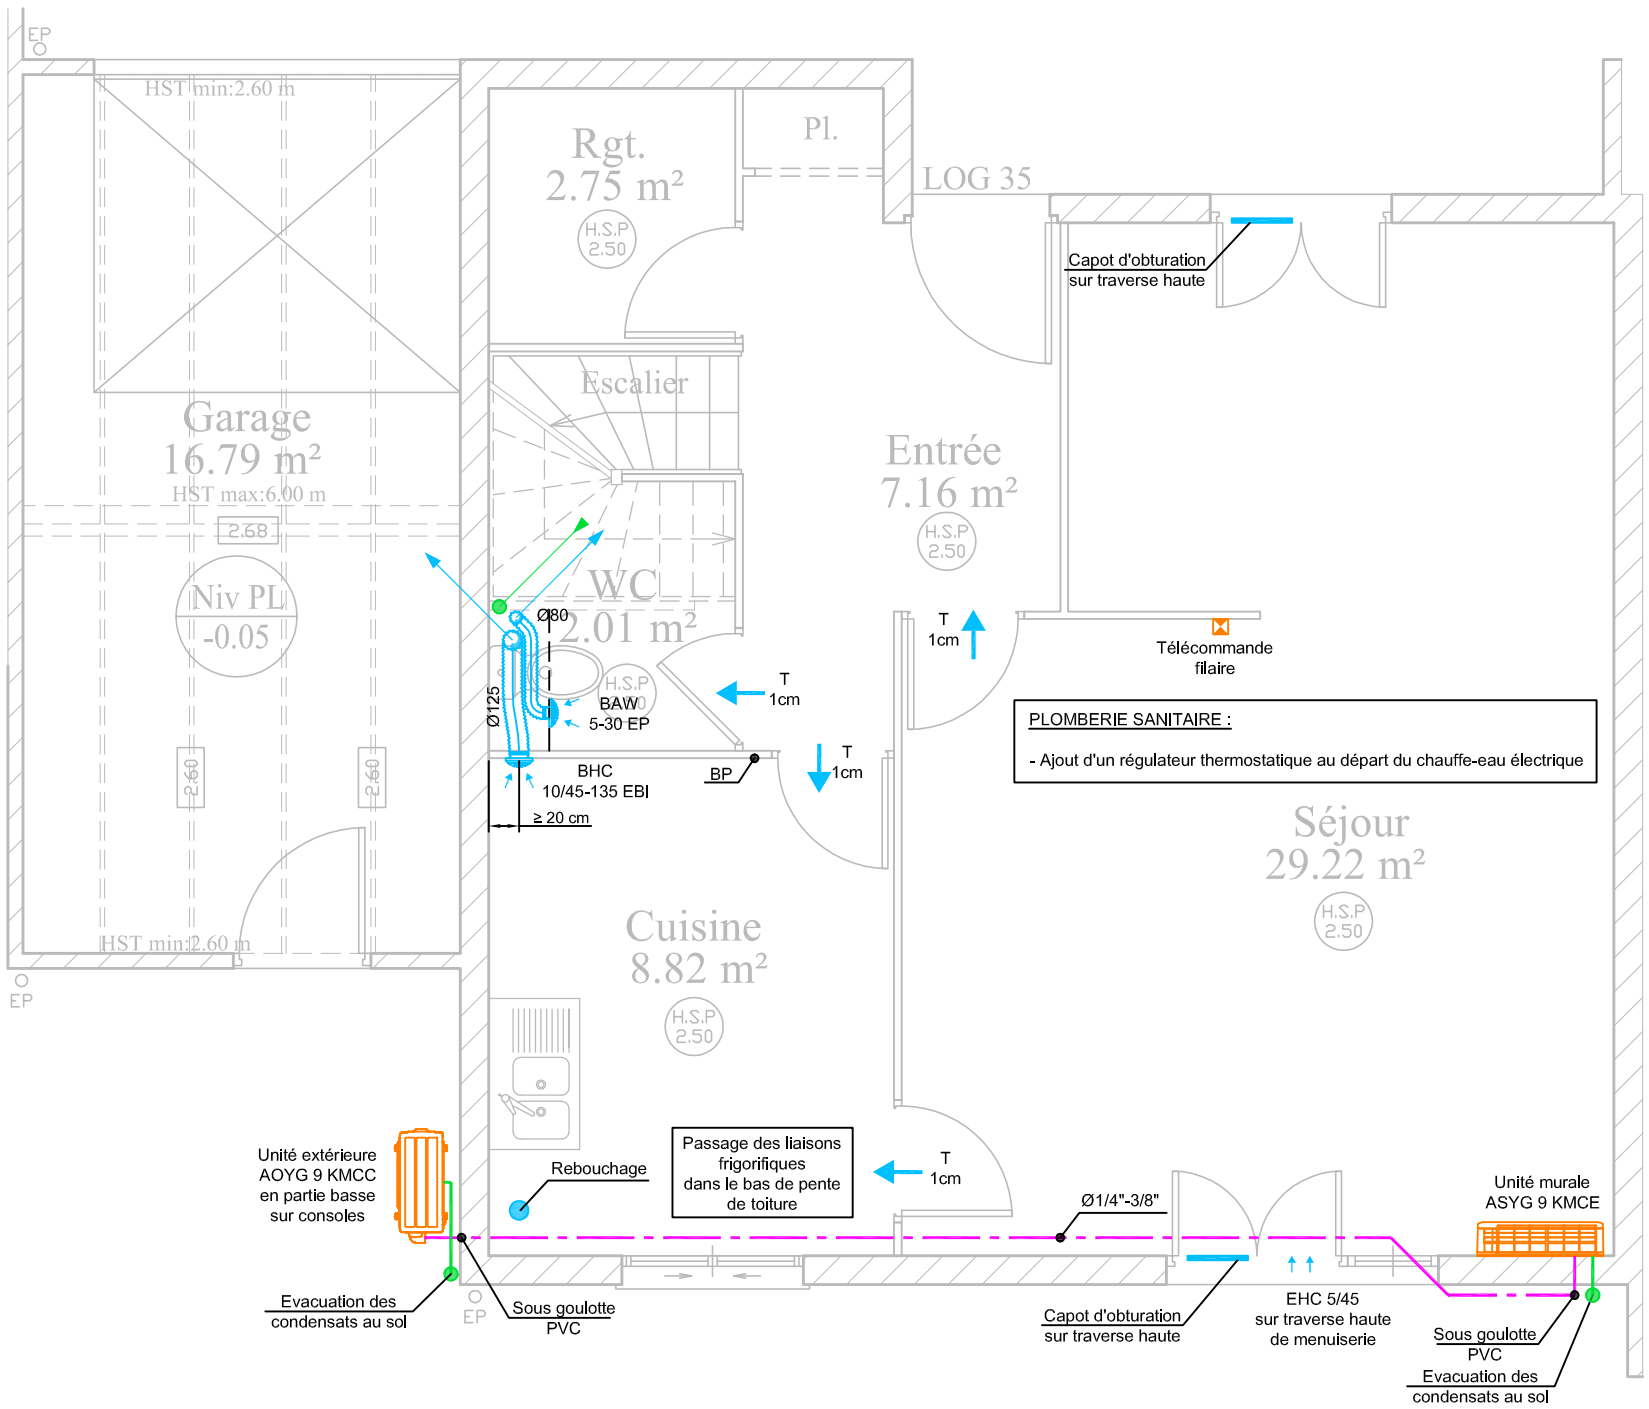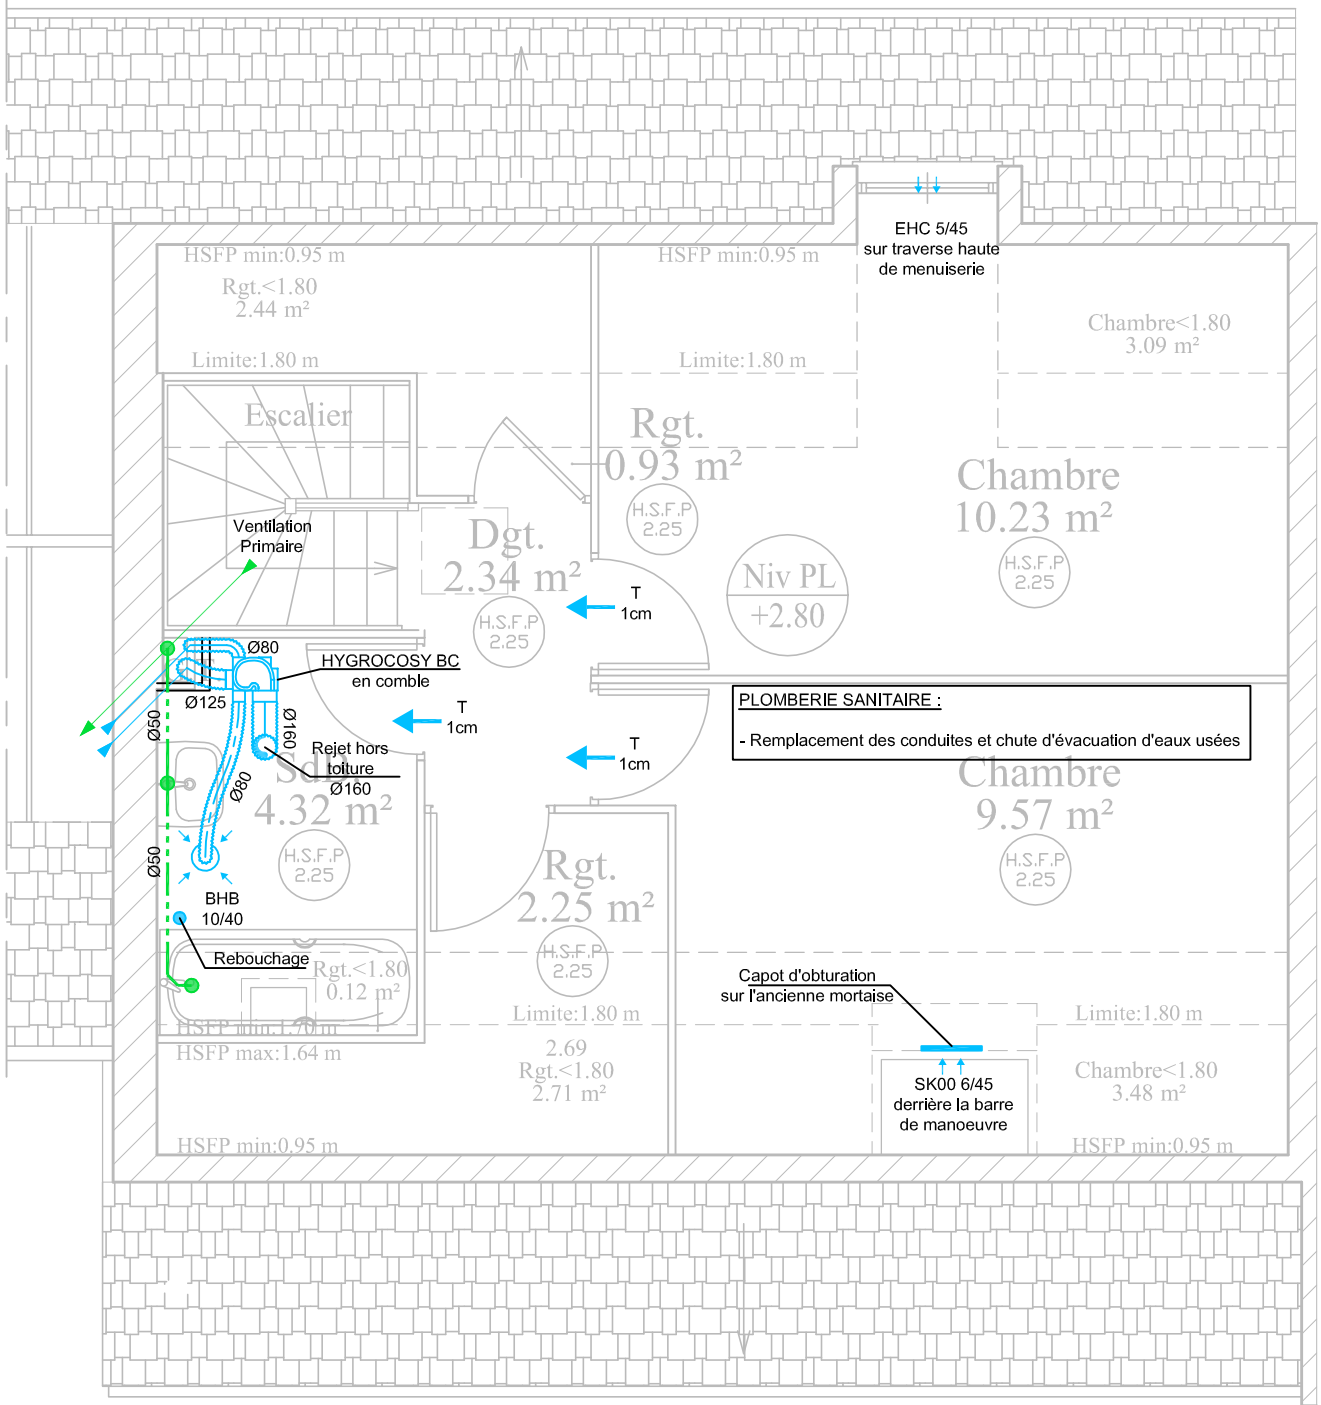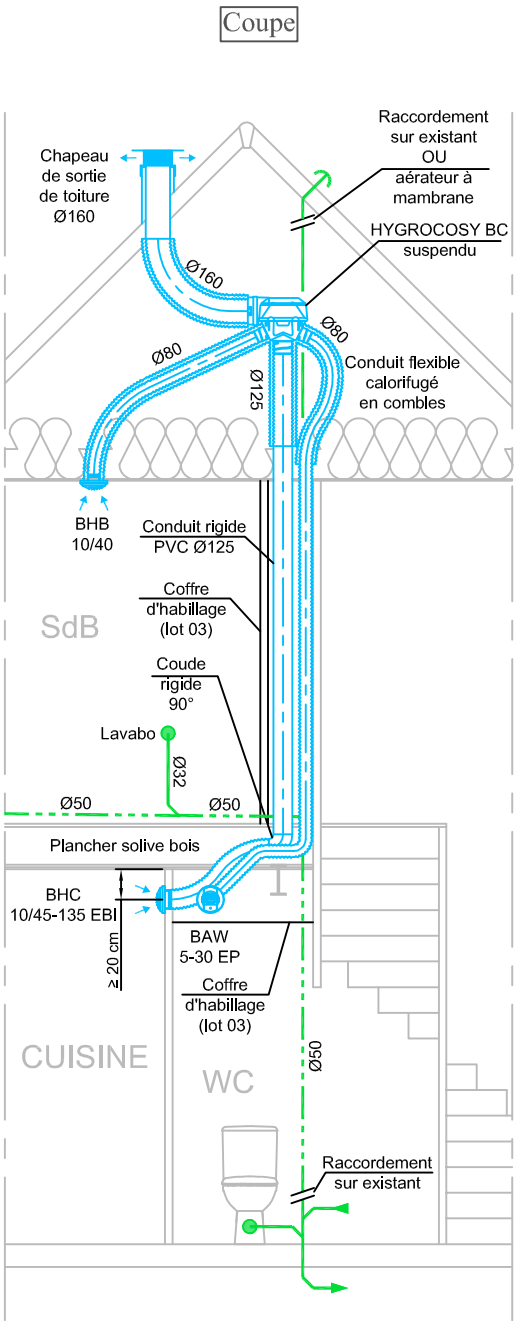


N:FOLIO : 25	DATE: 21/11/23 N:PLAN: CVC01	DESSIN: ND FICH. INF 23015	INDICE DE MODIFICATION: C	AFFAIRE N: 23015	CLIENT: France Loire		B.E.T. JM GRIMOIN 703, rue du BRIOU Tél : 02.48.24.66.06 Fax : 02.48.70.15.58 Email: contact@bet-grimoin.fr
Résidence du clos les lacs Typologie 2 - T3 - 35 rue Verlaine - Lot 7551							

Echelle 1/50ème


Etage

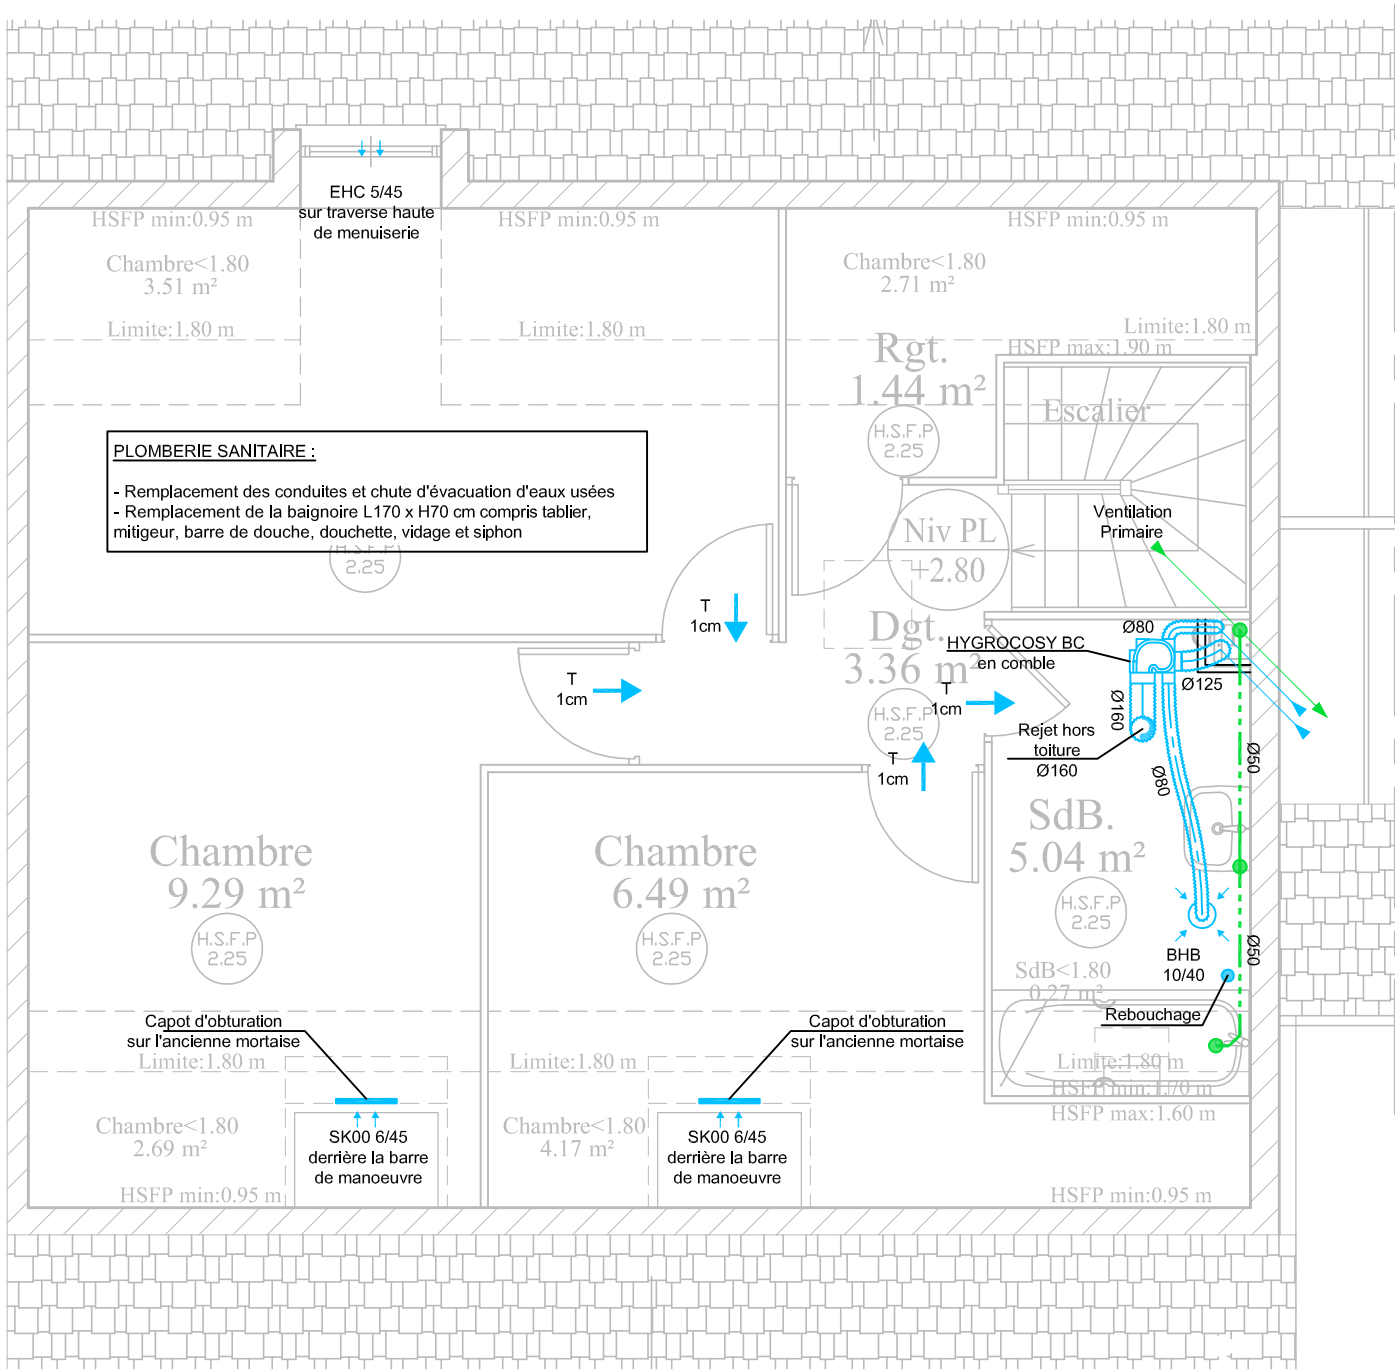

Coupe

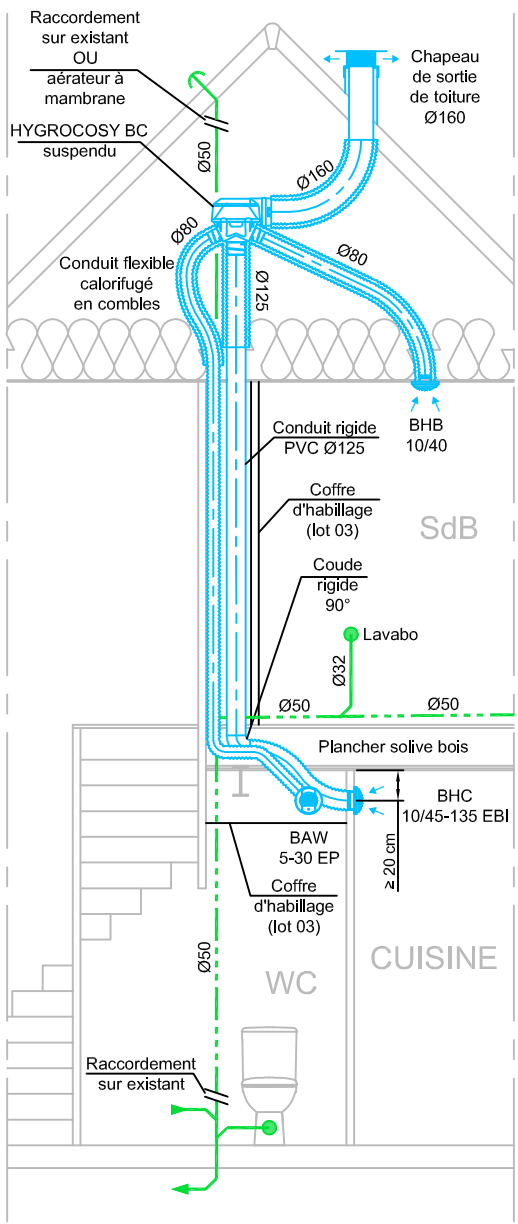


RdC

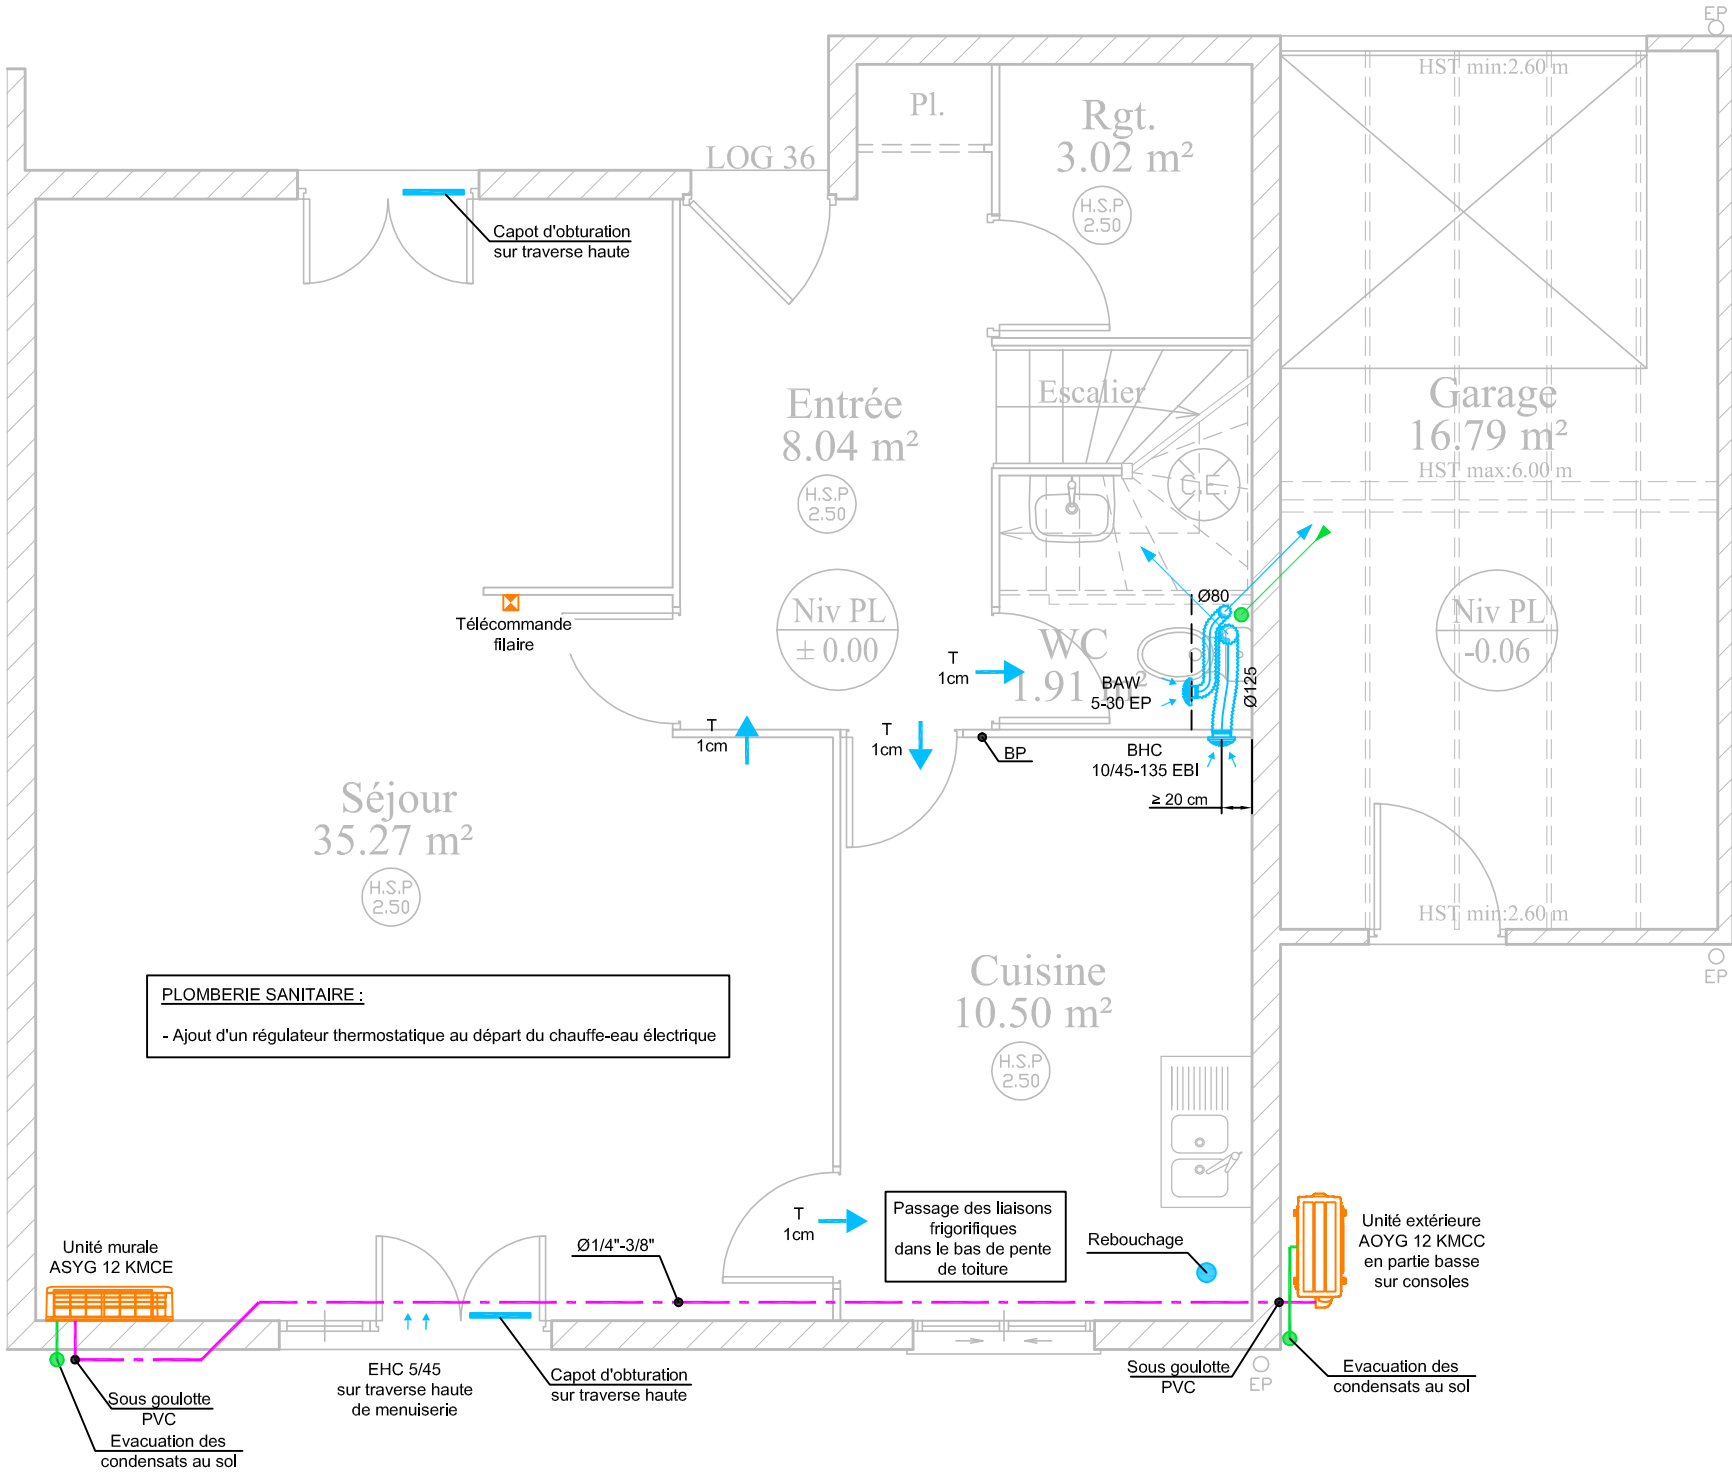

N: FOLIO : 26	DATE: 21/11/23 N: PLAN: CVC01	DESSIN: ND FICH. INF 23015	INDICE DE MODIFICATION: C	CLIENT: France Loire	AFFAIRE N: 23015	RESIDENCE du clos les lacs Typologie 3 - T4 - 36 rue Verlaine - Lot 7553	B.E.T. JM GRIMOIN 703, rue du BRIOU Tél : 02.48.24.66.06 Fax : 02.48.70.15.58 Email: contact@bet-grimoin.fr
------------------	--	-------------------------------------	------------------------------	----------------------	------------------	---	---

Echelle 1/50ème

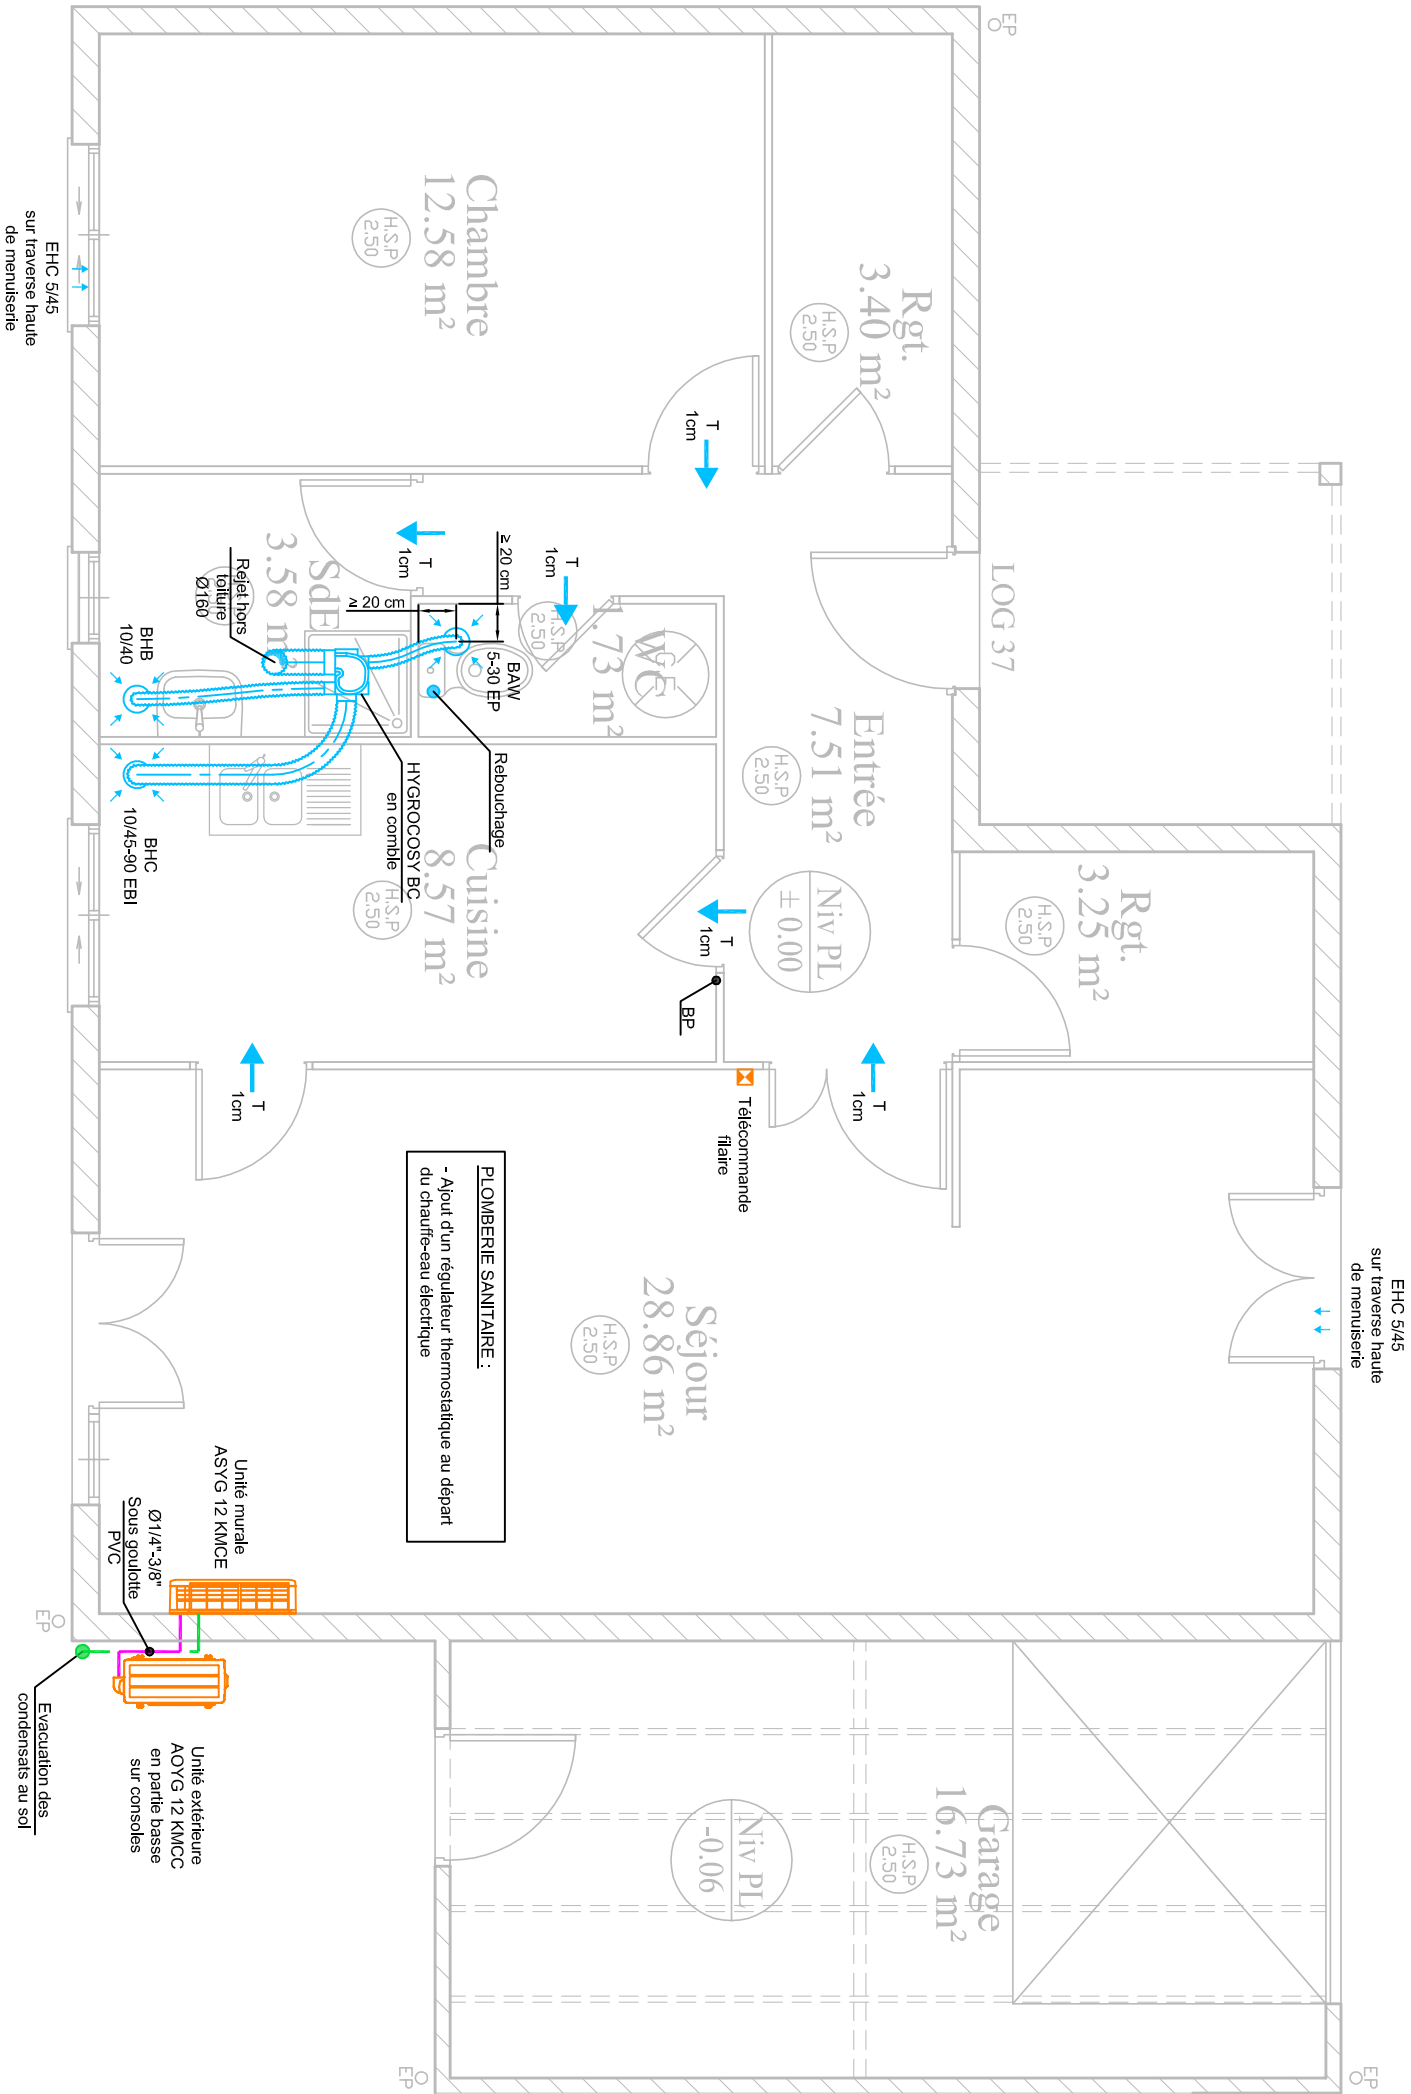




N: FOLIO :	DATE:	DESSIN:	AFFAIRE N:	CLIENT:
27	21/11/23	ND	23015	France Loire
N: PLAN:	FICH. INF			
CVC01	23015			

INDICE DE MODIFICATION: C

Typologie 1 - T2 - 37 rue Verlaine - Lot 7555

B. E. T. JM GRIMOIN
703, rue du BRIOU
Tél : 02.48.24.66.06
Fax : 02.48.70.15.58
Email: contact@bet-grimoir.fr

Echelle 1/50ème

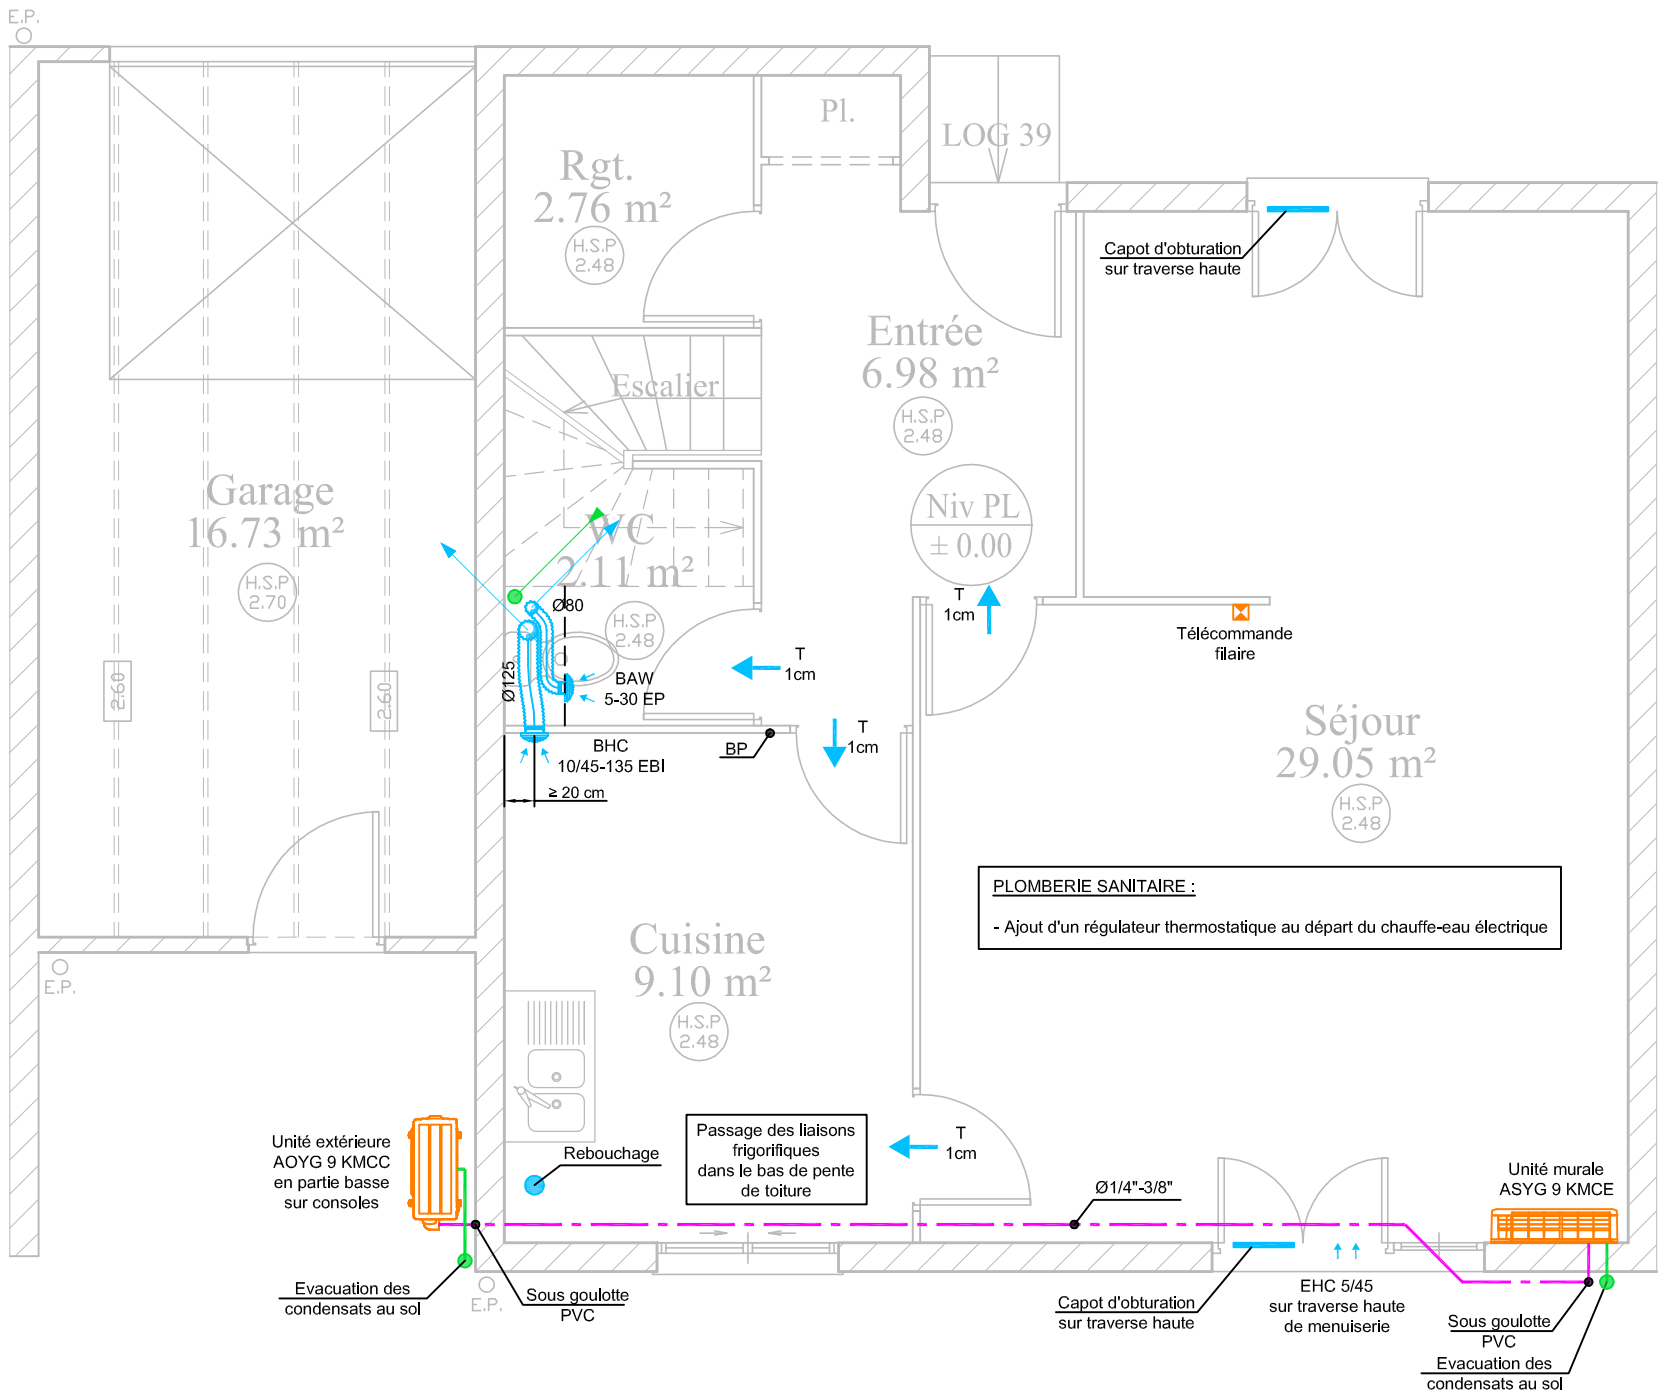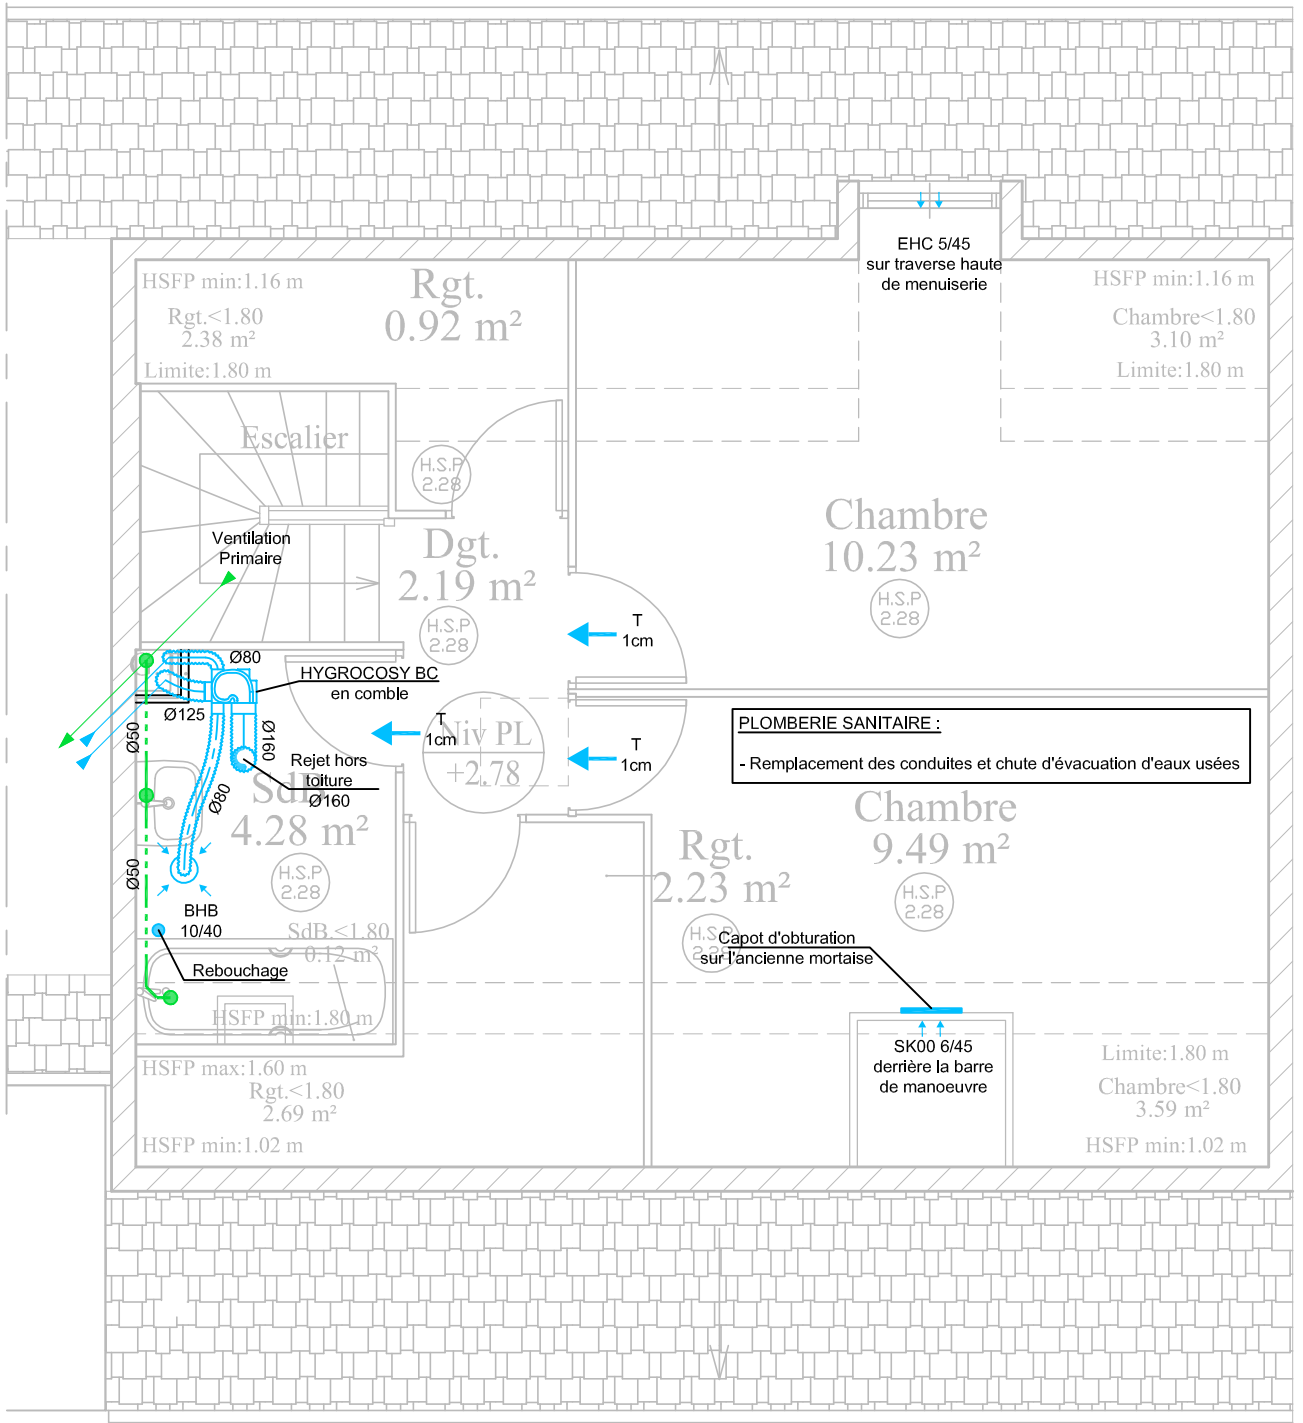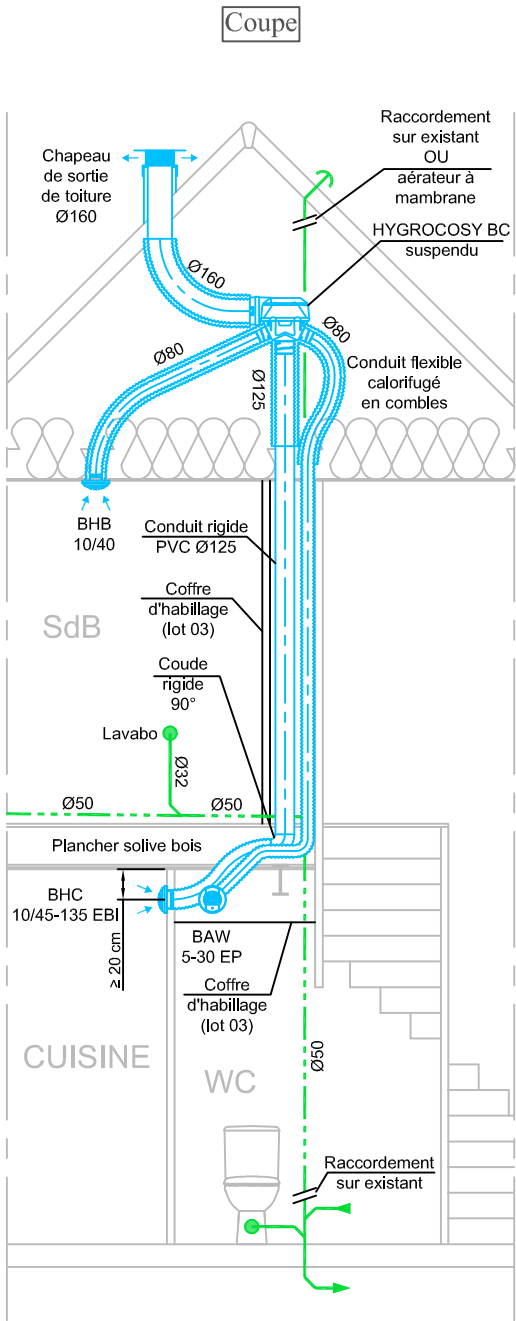

N:FOLIO :	DATE:	DESSIN:
28	21/11/23	ND
	N: PLAN:	FICH. INF
	CVC01	23015
INDICE DE MODIFICATION:		
C		


AFFAIRE N:	CLIENT:
23015	France Loire
Résidence du clos les lacs	
Typologie 2 - T3 - 39 rue Verlaine - Lot 7559	




B.E.T. JM GRIMOIN
703, rue du BRIOU
Tél : 02.48.24.66.06
Fax : 02.48.70.15.58
Email: contact@bet-grimoin.fr

Echelle 1/50ème


Etage

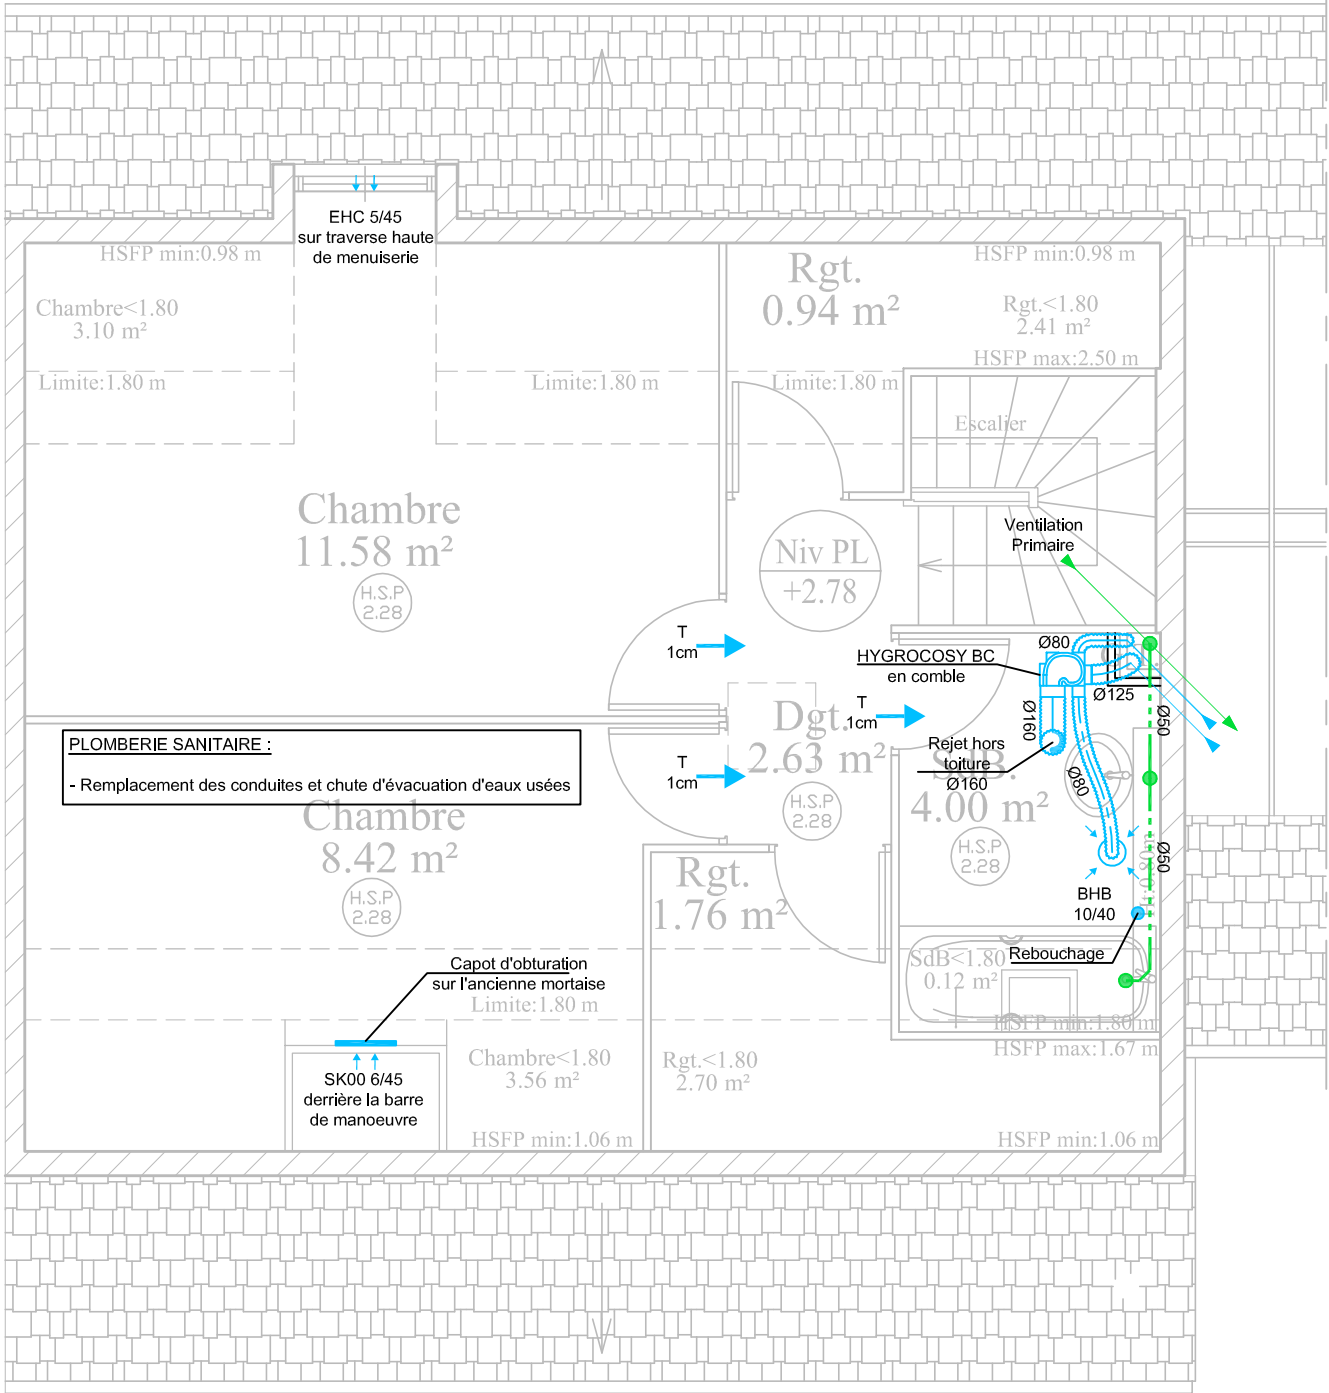

Coupe

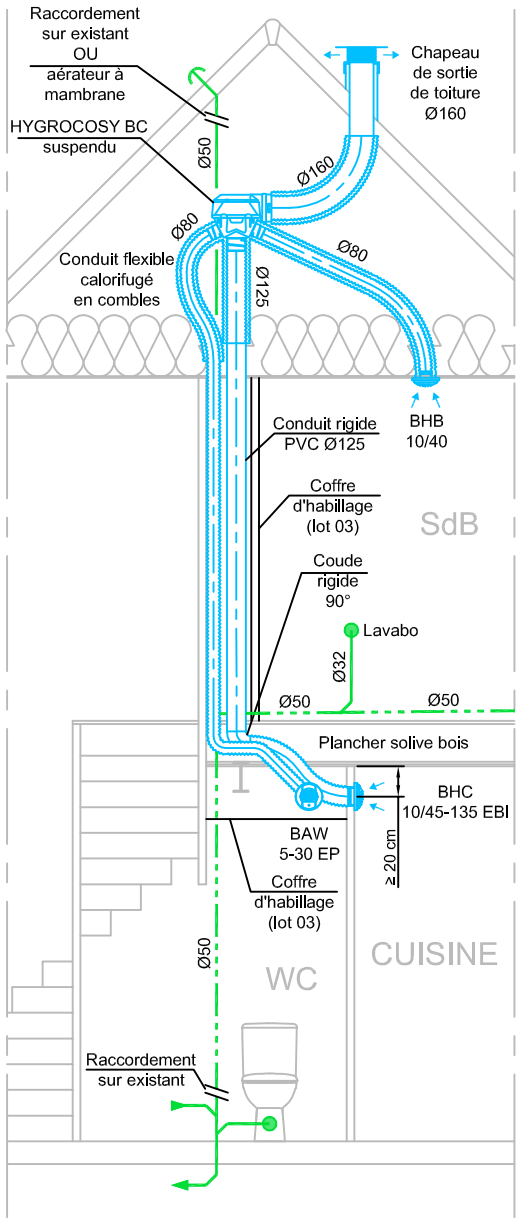

RdC

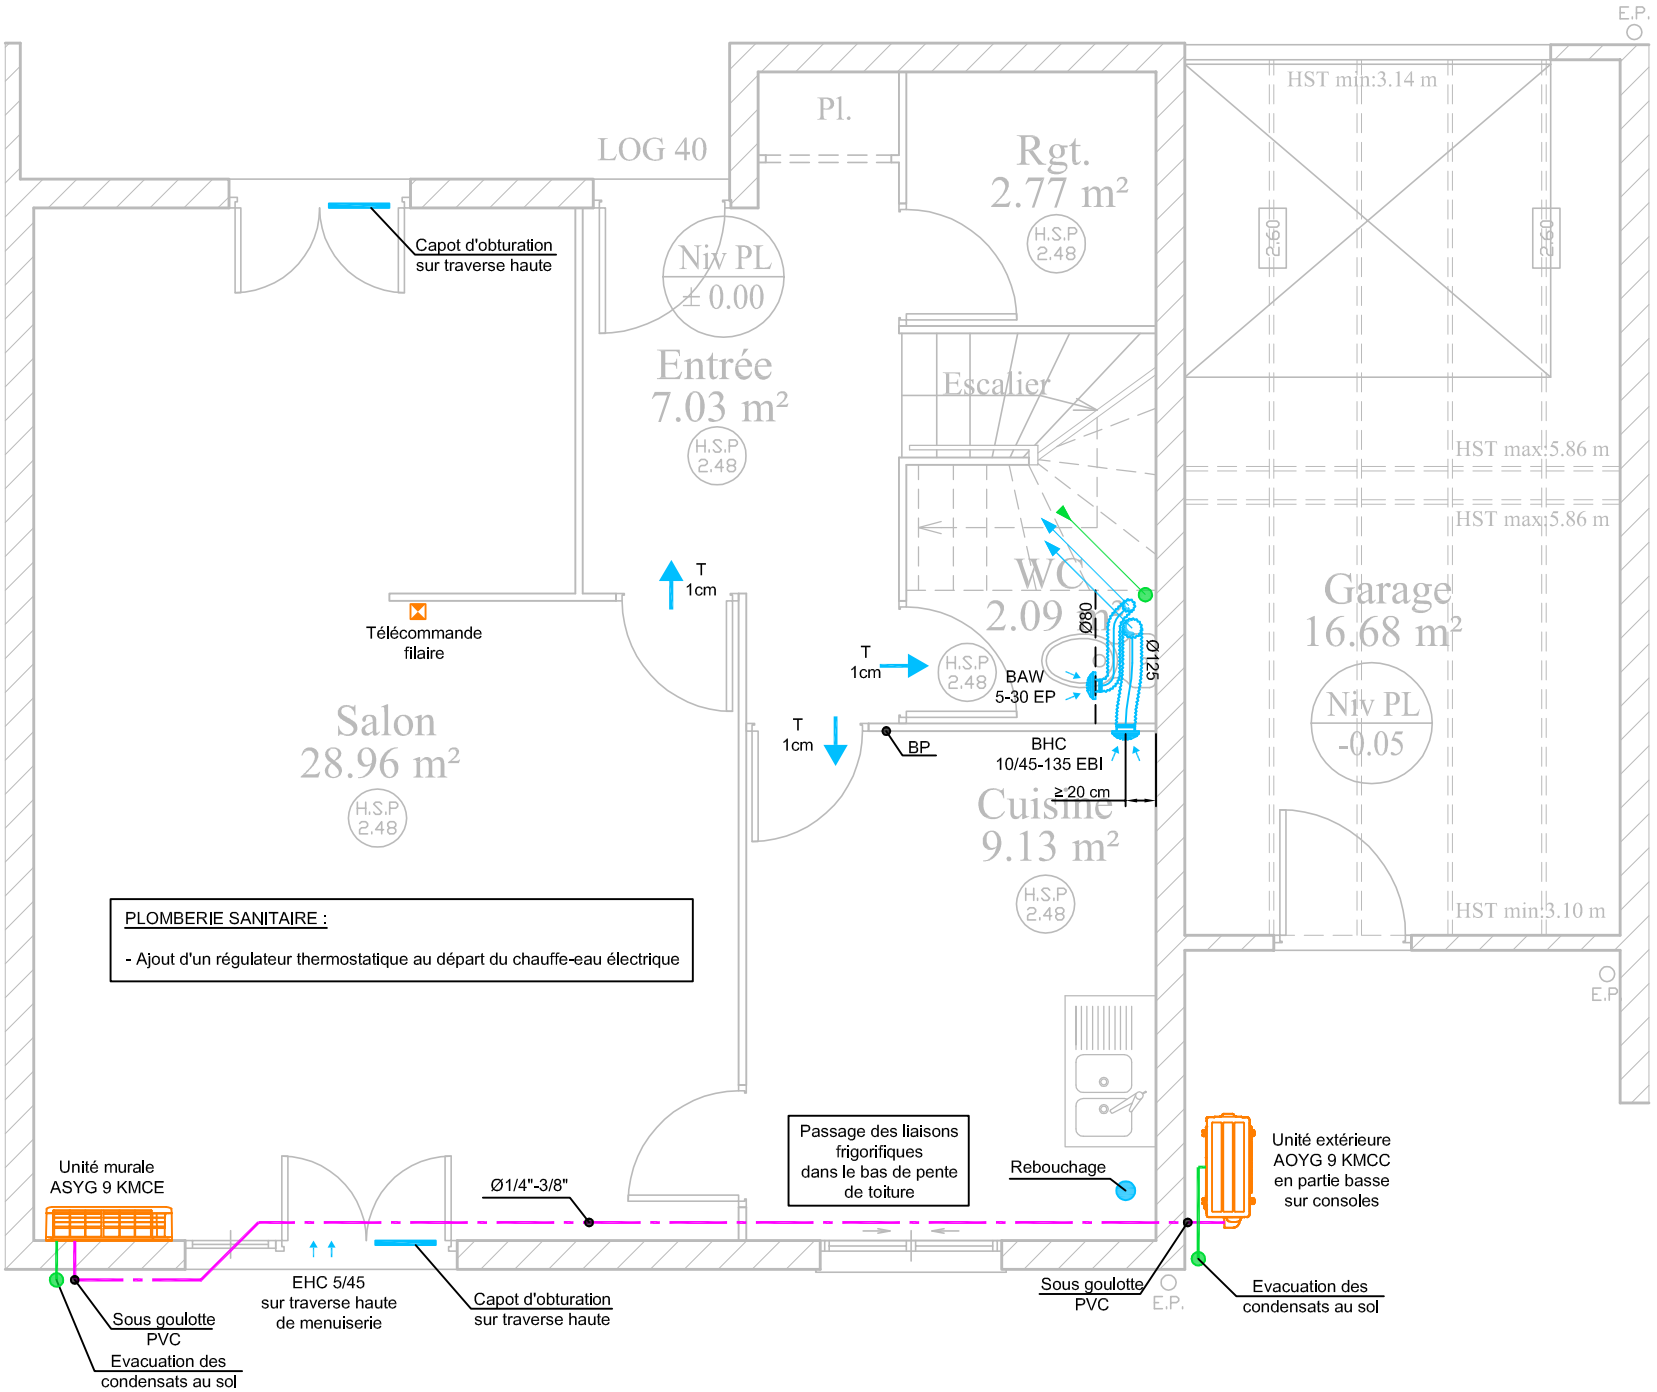


N: FOLIO :	DATE:	DESSIN:	AFFAIRE N:	CLIENT:
29	21/11/23	ND	23015	France Loire
N: PLAN:	FICH. INF:			
CVC01	23015			
INDICE DE MODIFICATION:	C			

Résidence du clos les lacs
Typologie 2 - T3 - 40 rue Verlaine - Lot 7561



B.E.T. JM GRIMOIN
703, rue du BRIOU
Tél : 02.48.24.66.06
Fax : 02.48.70.15.58
Email: contact@bet-grimoin.fr

Echelle 1/50ème

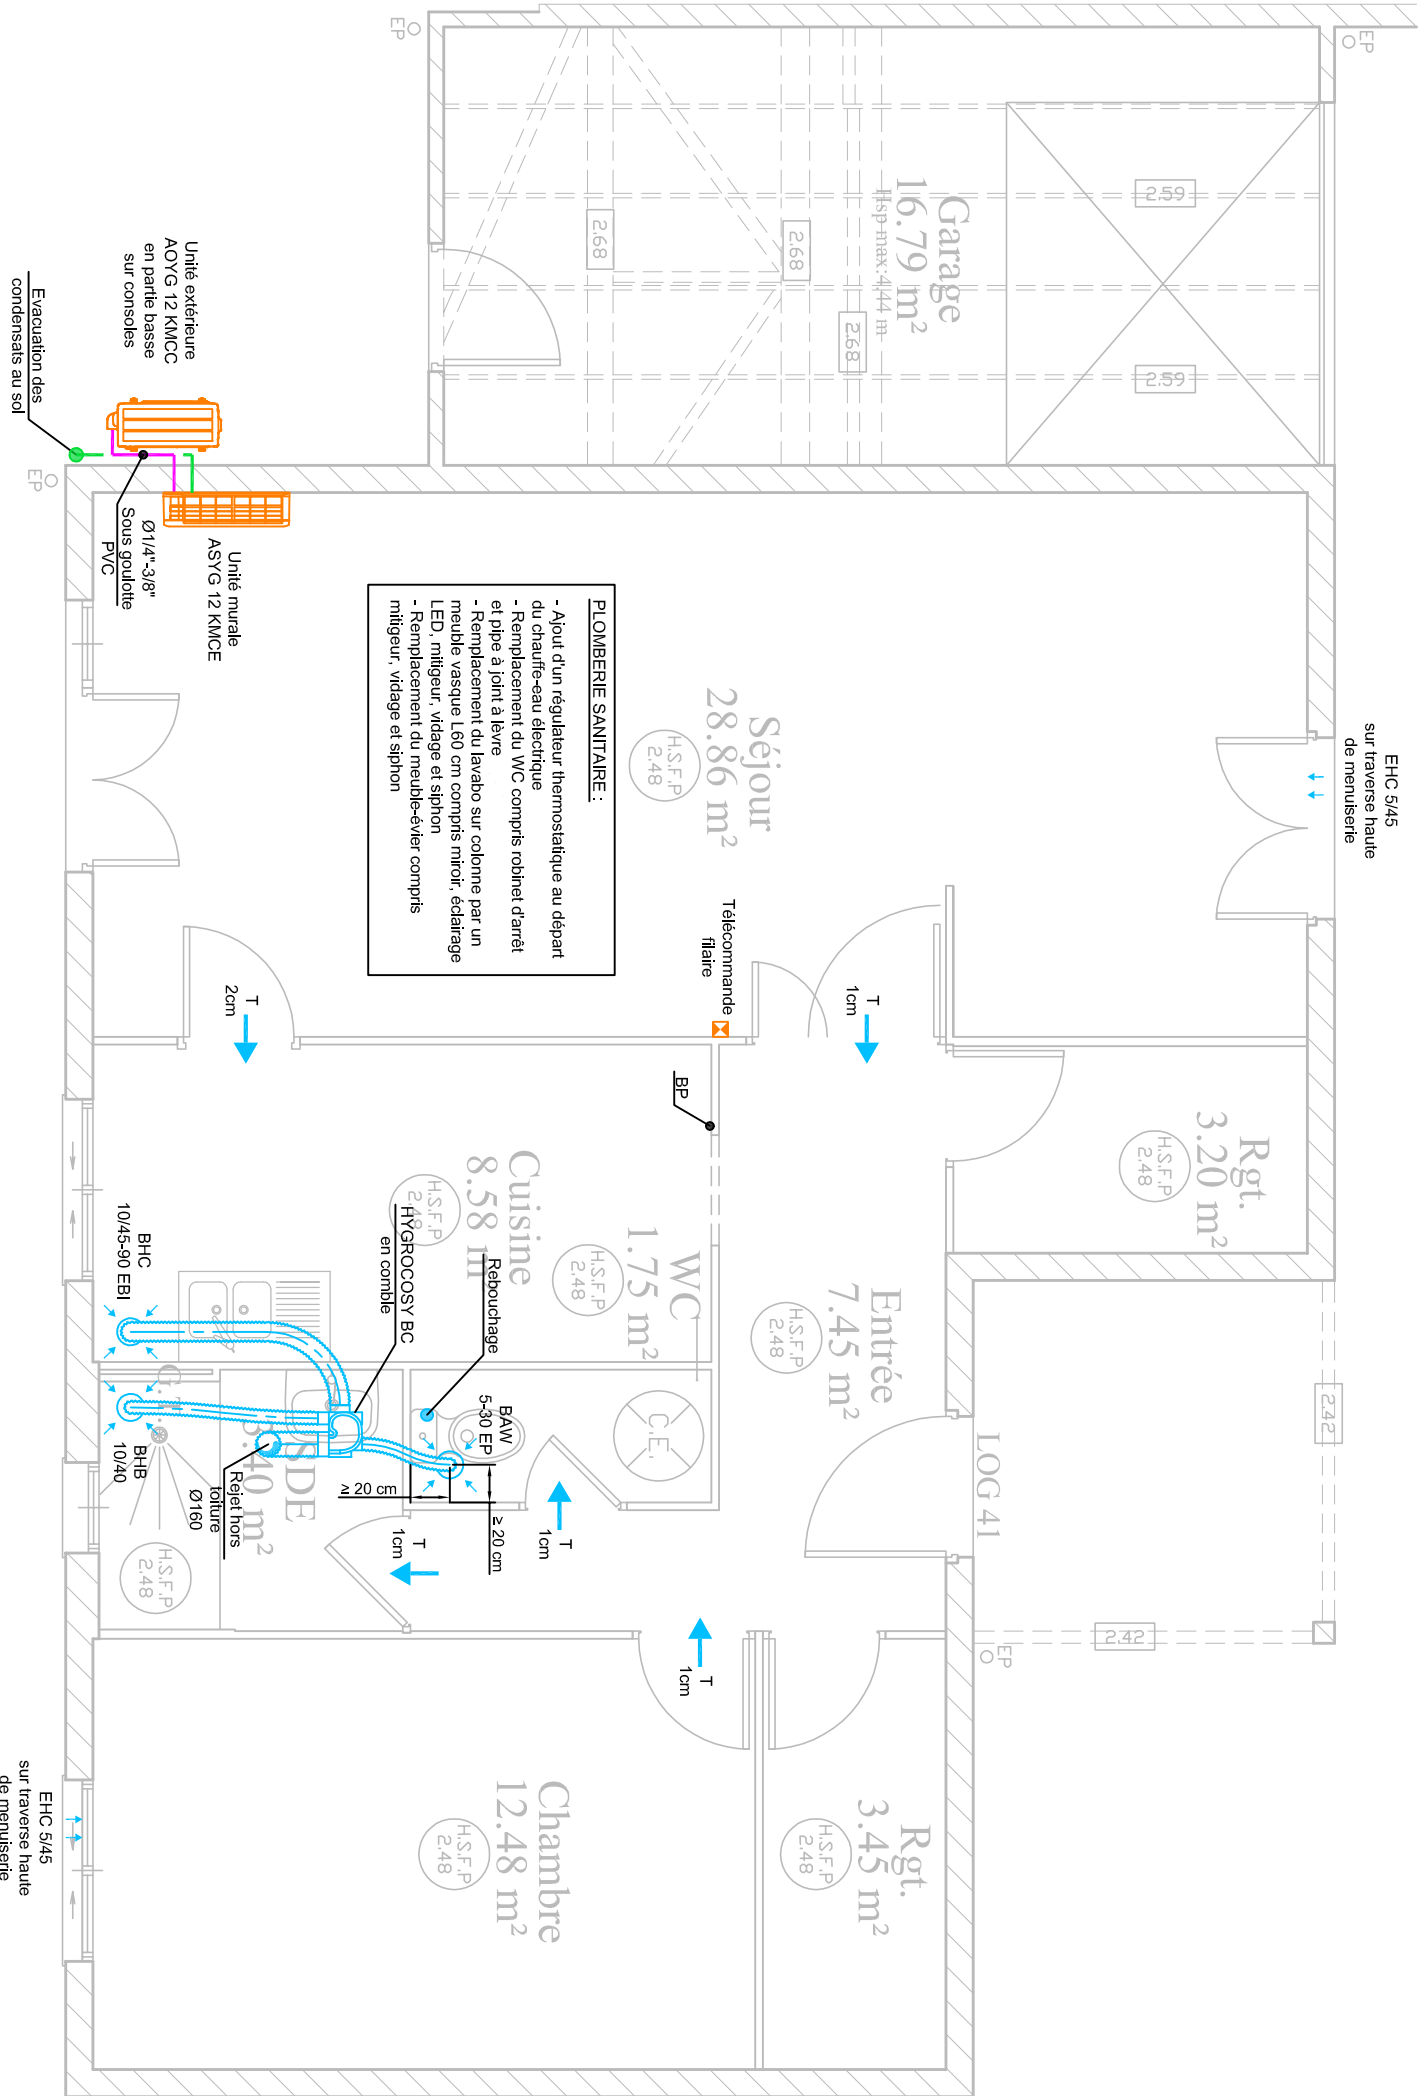

N° FOLIO : 30

DATE: 21/11/23

DESSIN: ND

AFFAIRE N°: 23015

CLIENT: France Loire

N° PLAN: CVCO1

FICH. INF: 23015

INDICE DE MODIFICATION: C

Residence du clos les lacs

Typologie 1 - T2 - 41 rue Verlaine - Lot 7563




B. E. T. JM GRIMOIN


703, rue du BRIOU

Tél : 02.48.24.66.06




Fax : 02.48.70.15.58

Email: contact@bet-grimoir.fr

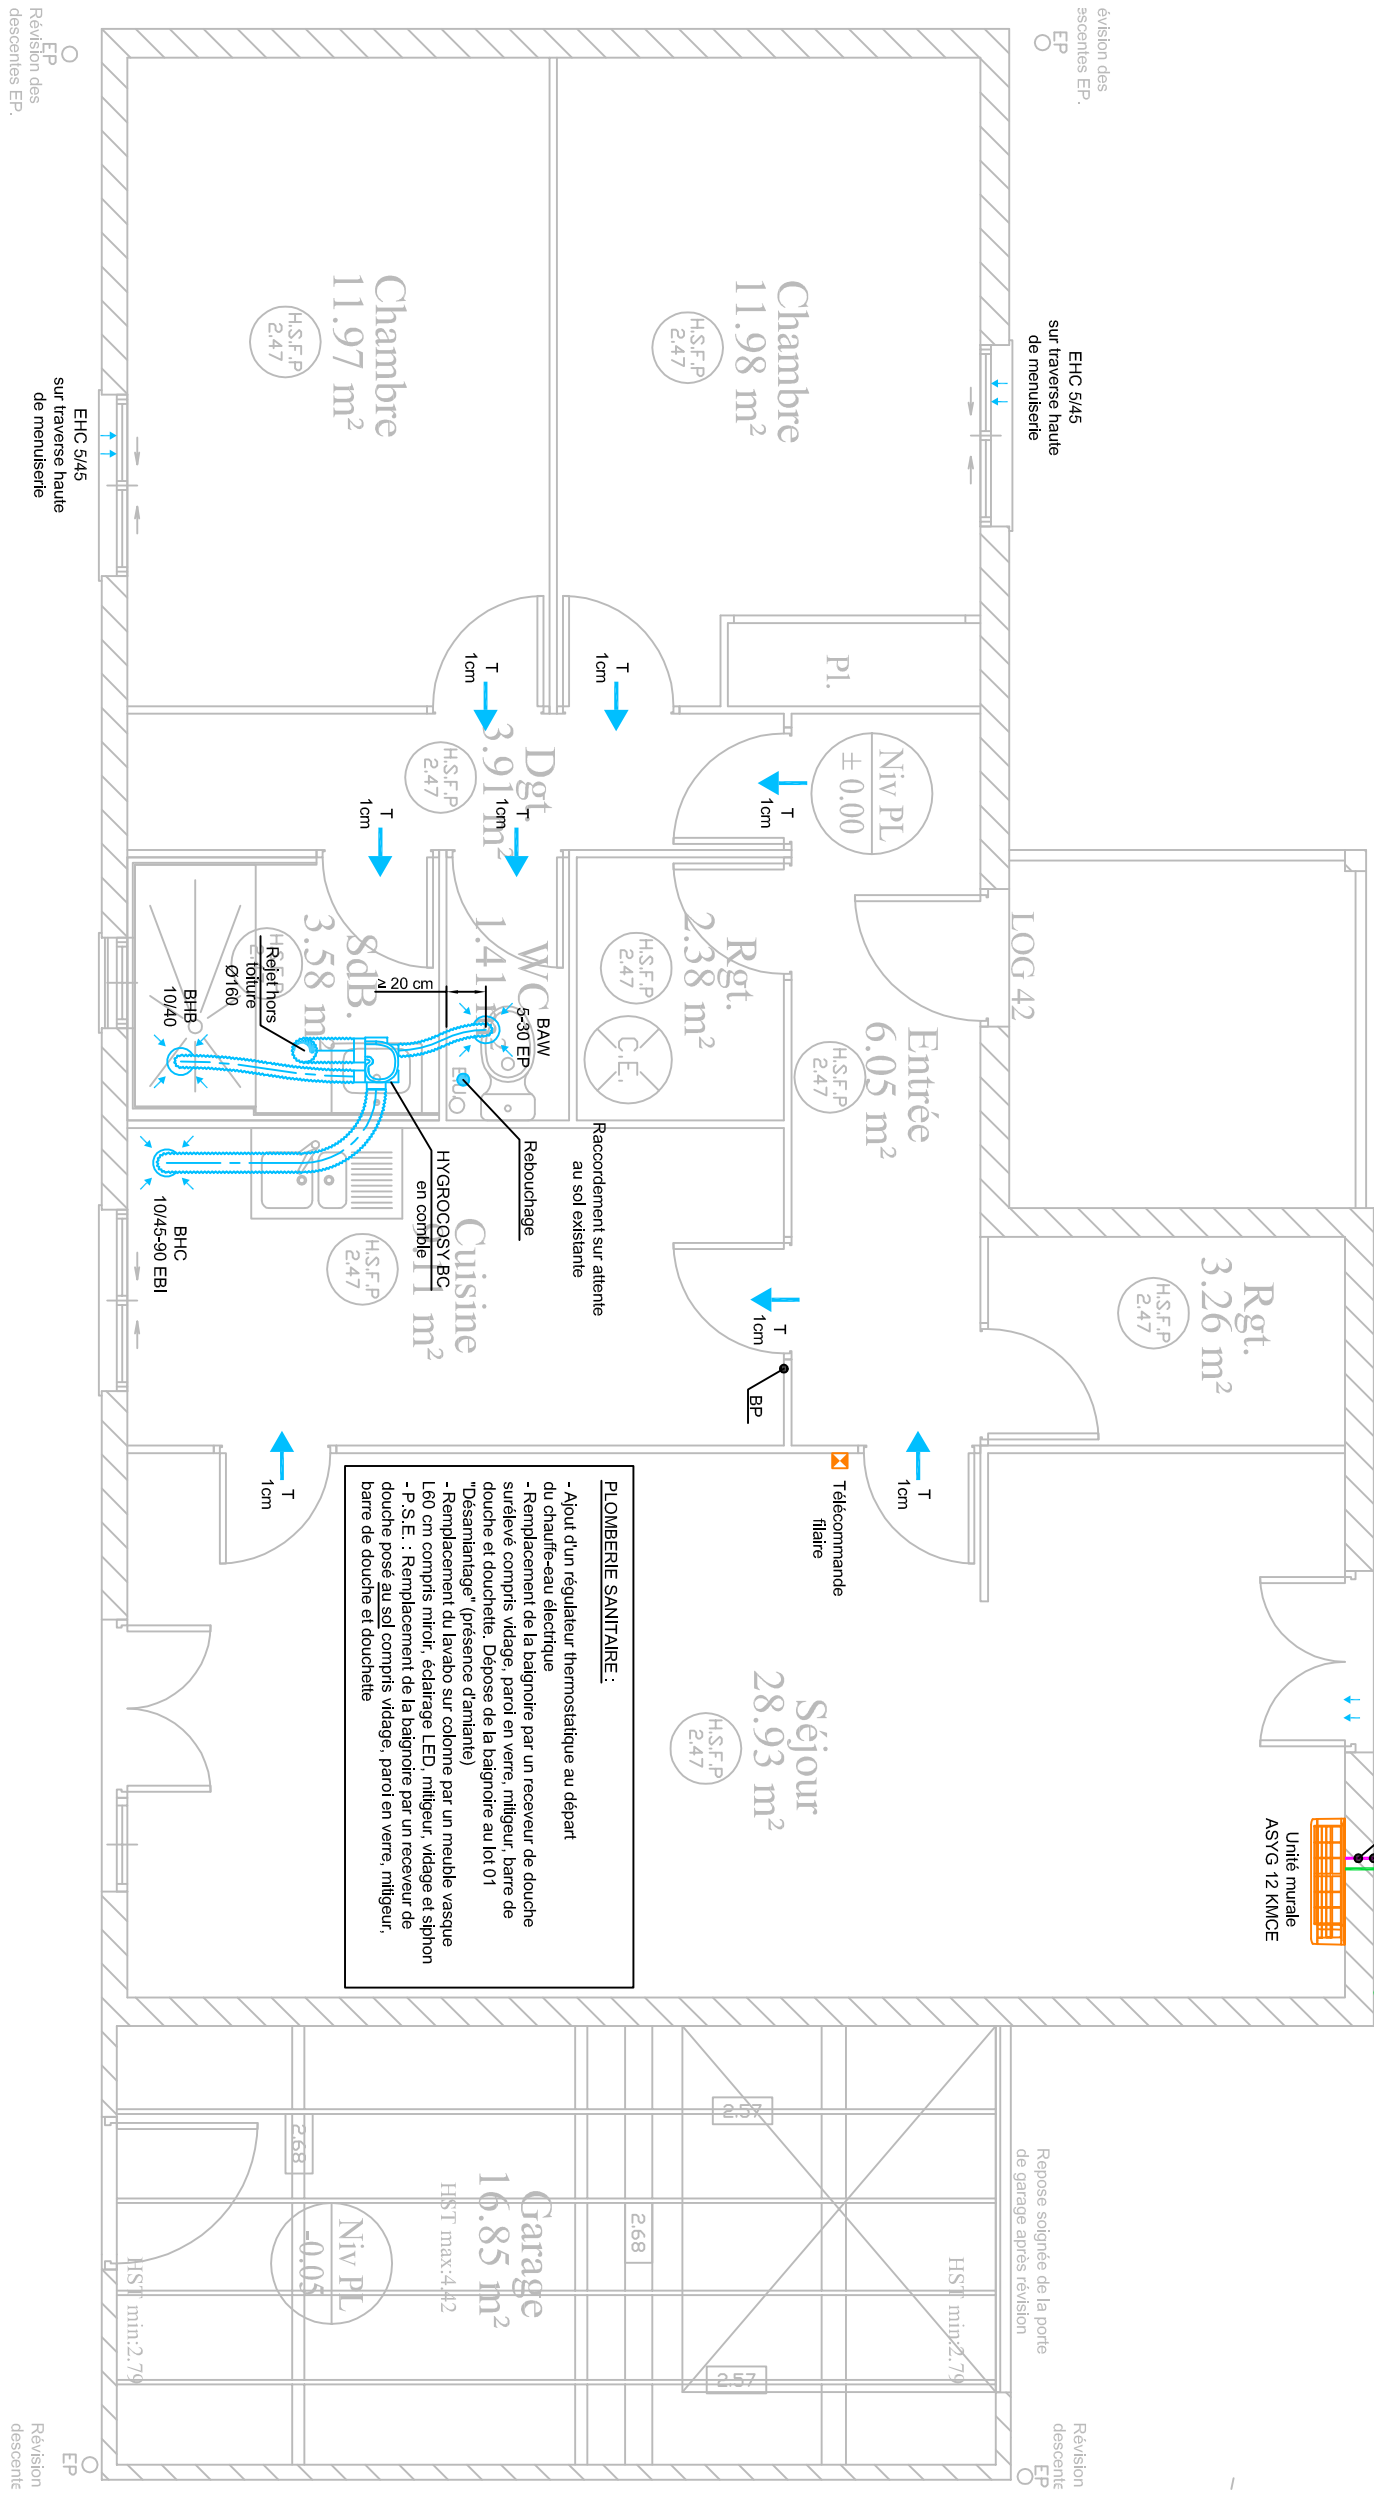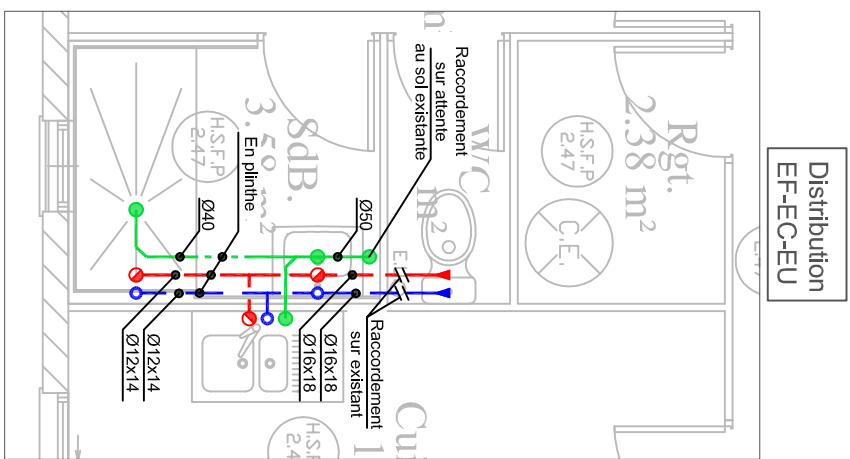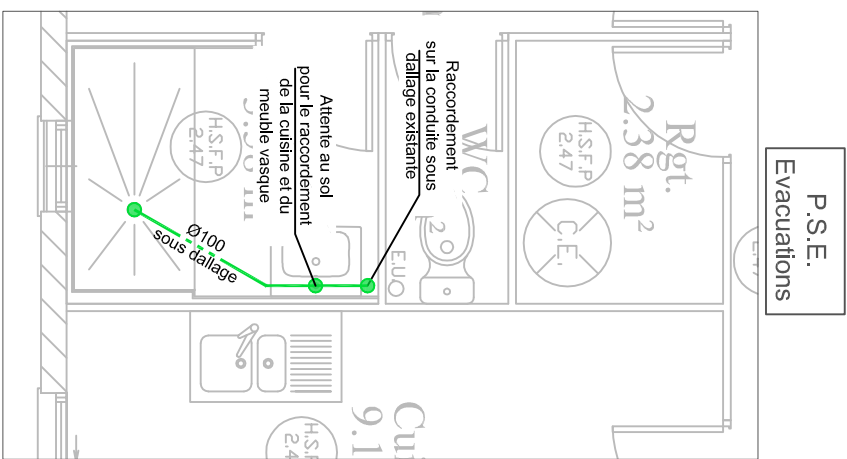


N: FOLIO :		DATE:	DESSIN:	AFFAIRE N:		CLIENT:
31		21/11/23	ND	23015		
		N: PLAN:	FICH. INF	Résidence du clos les lacs Typologie 1 - T3 - 42 rue Verlaime - Lot 7565		
INDICE DE MODIFICATION:		CVC01	23015			
		C				
B.E.T. JM GRIMON 703, rue du BROU Tél : 02 48 24 66 06 Fax : 02 48 70 15 58 Email: contact@bet-jgrimon.fr						

Echelle 1/50ème

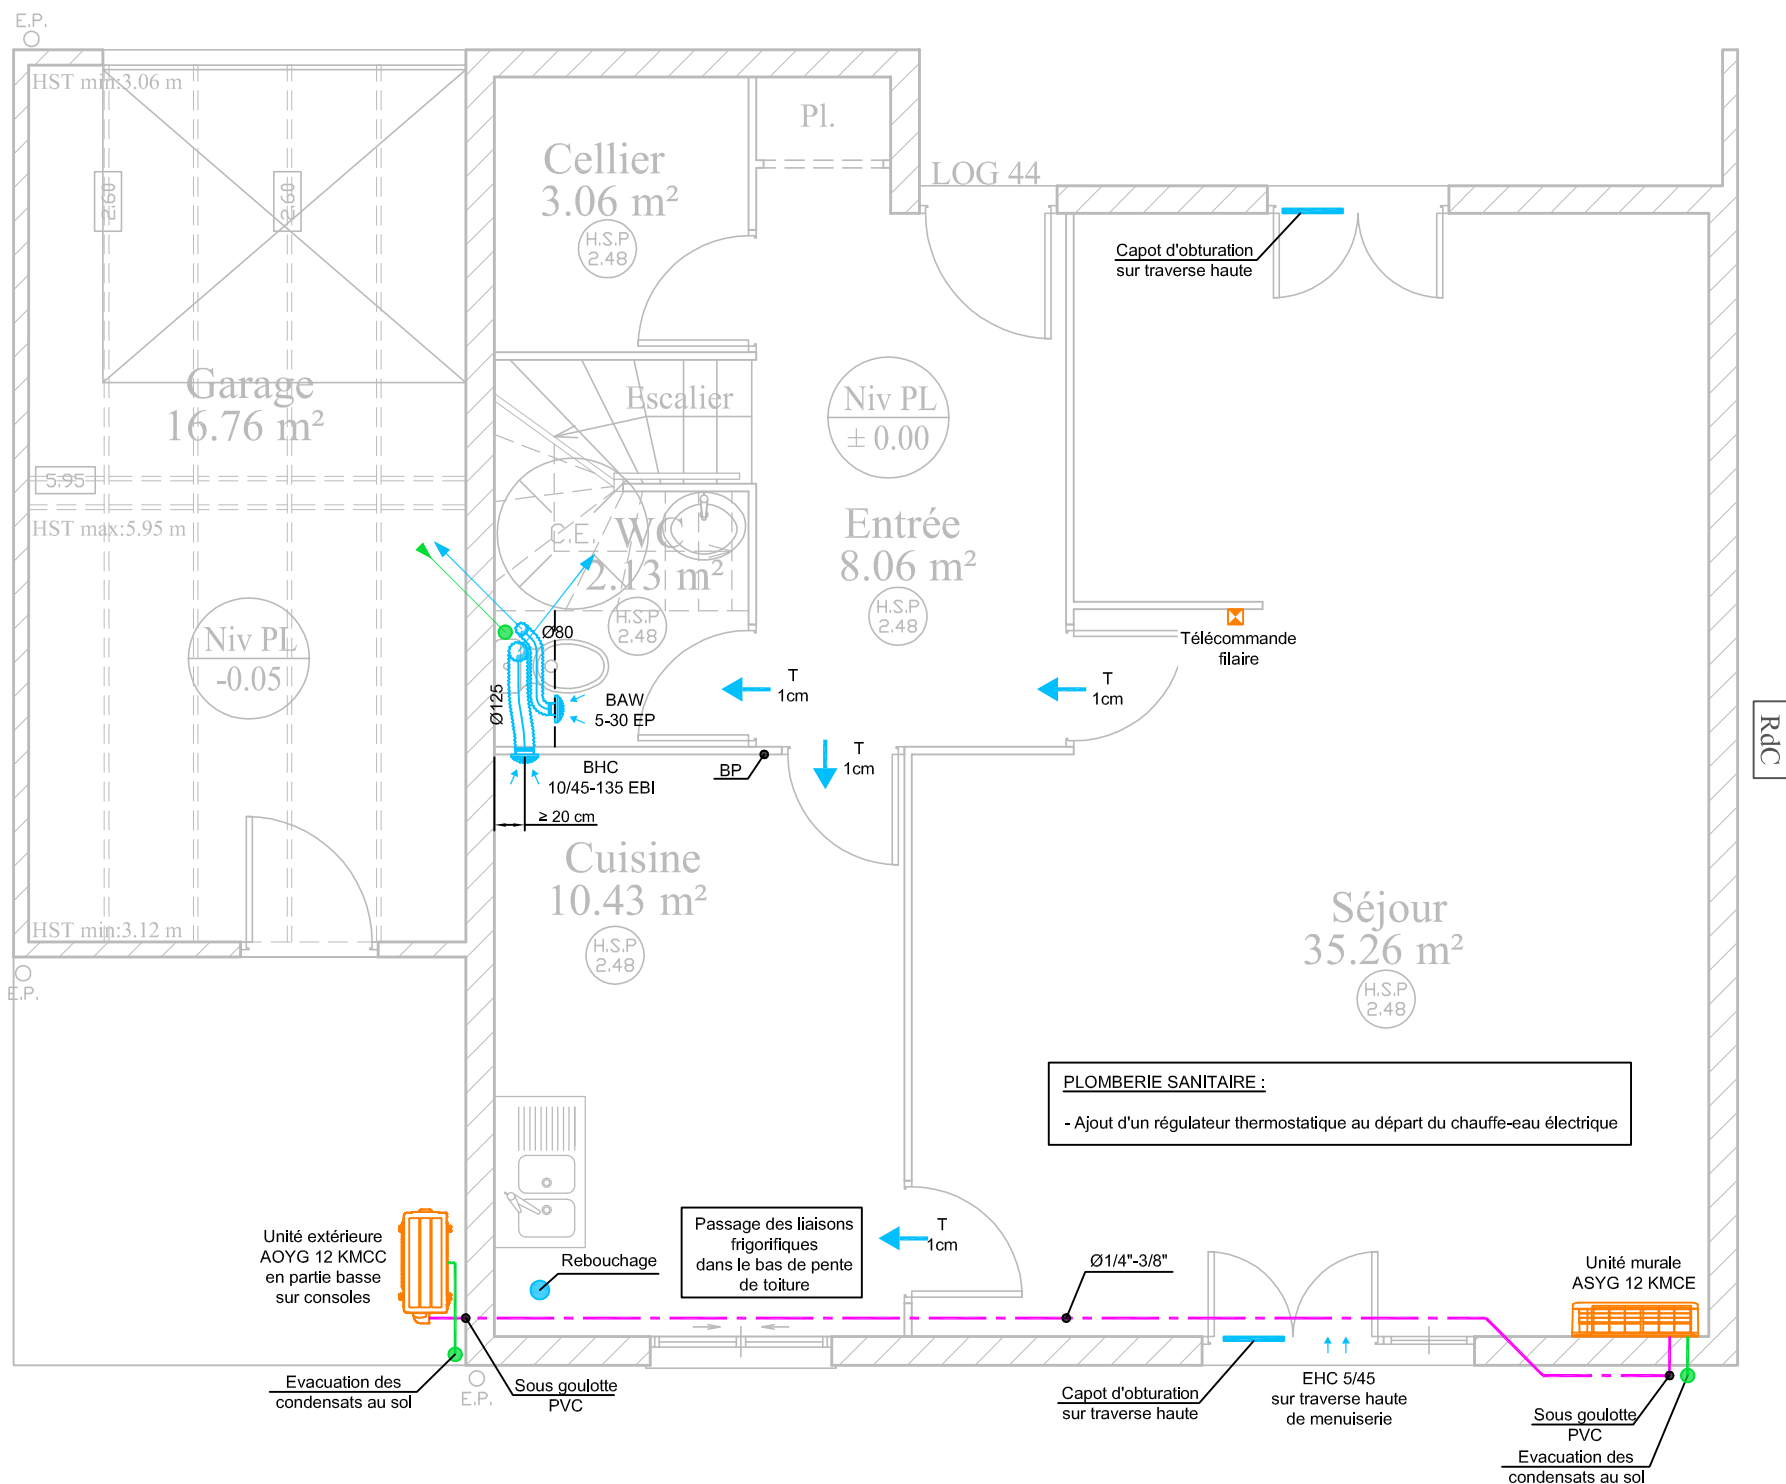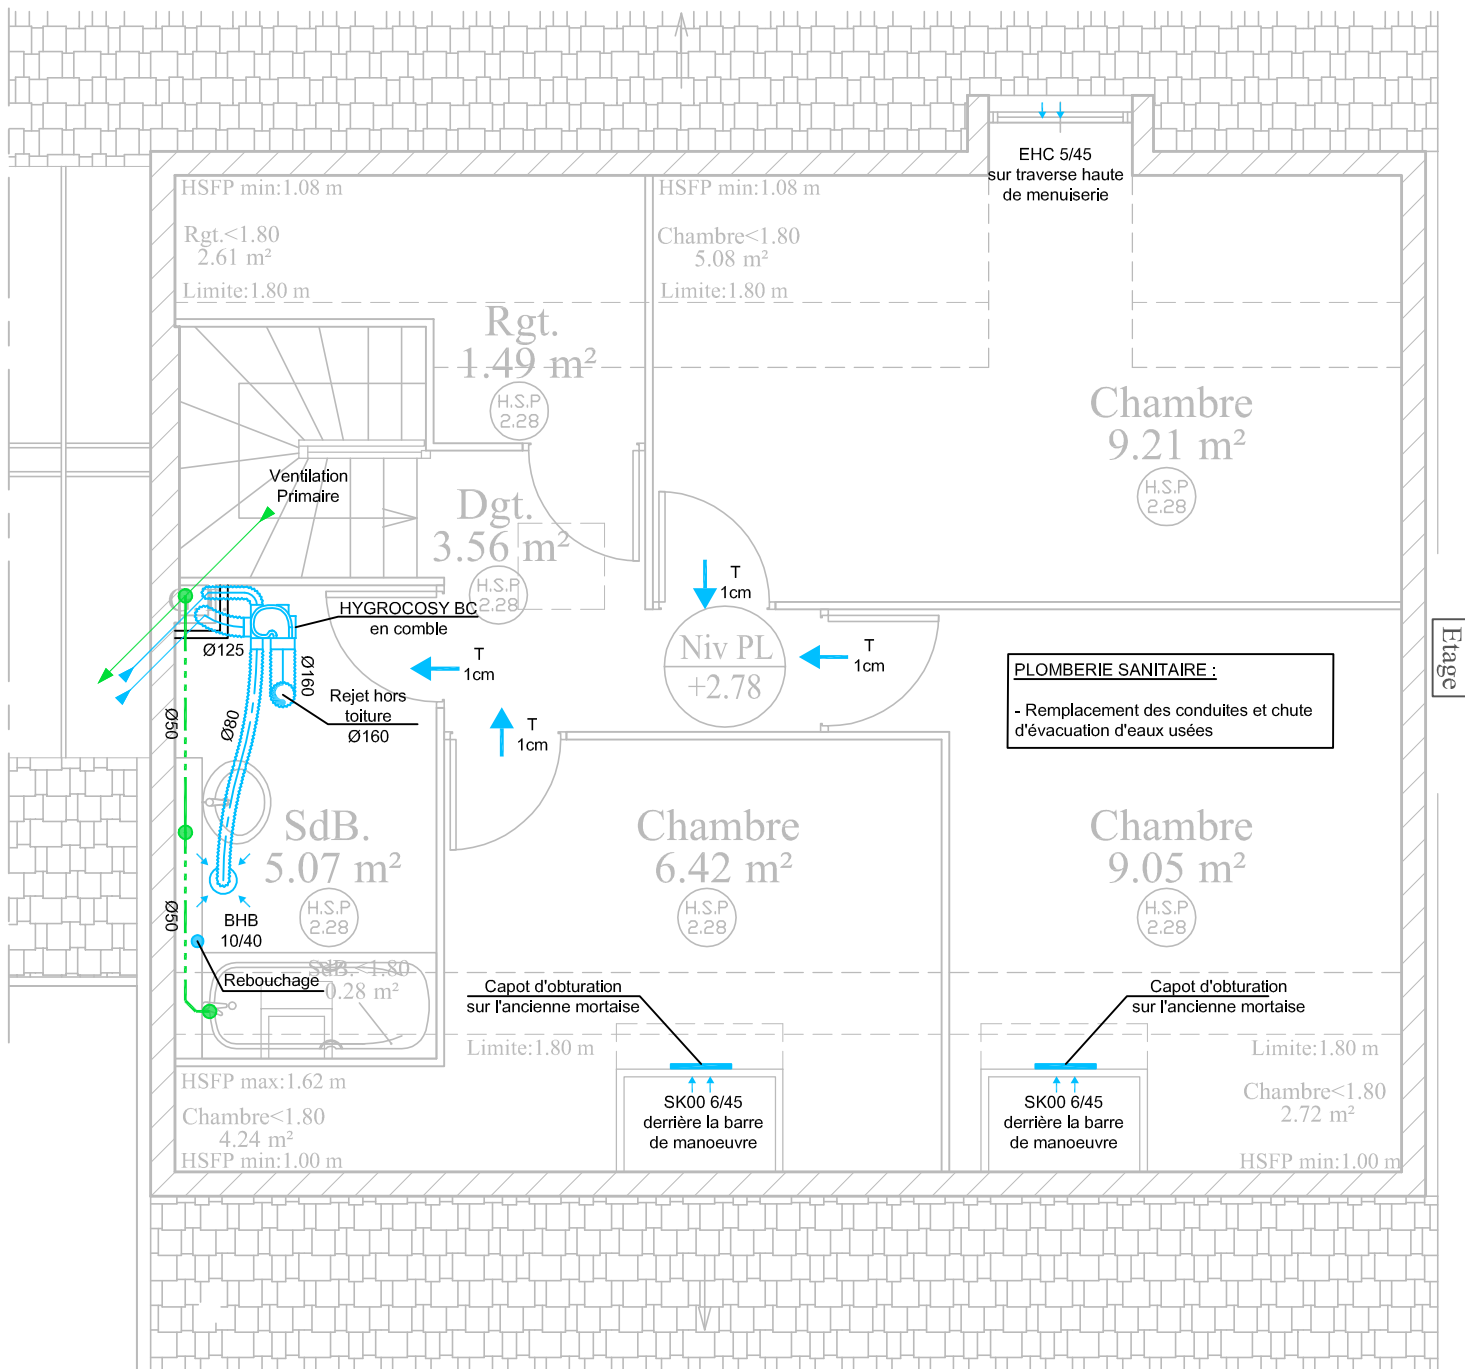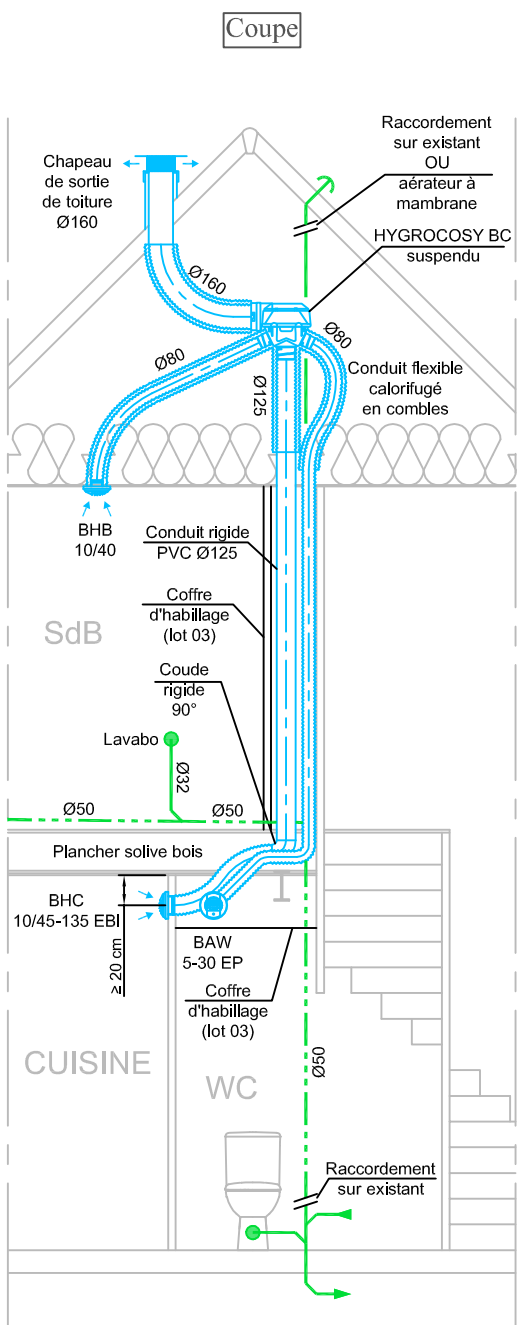

N:FOLIO : 32	DATE: 21/11/23 N:PLAN: CVC01	DESSIN: ND FICH. INF 23015	INDICE DE MODIFICATION: C	CLIENT: France Loire	AFFAIRE N: 23015	Typologie 3 - T4 - 44 rue Verlaine - Lot 7569		B.E.T. JM GRIMOIN 703, rue du BRIOU Tél : 02.48.24.66.06 Fax : 02.48.70.15.58 Email: contact@bet-grimoin.fr
-----------------	---------------------------------------	-------------------------------------	------------------------------	----------------------	------------------	---	--	---

Echelle 1/50ème

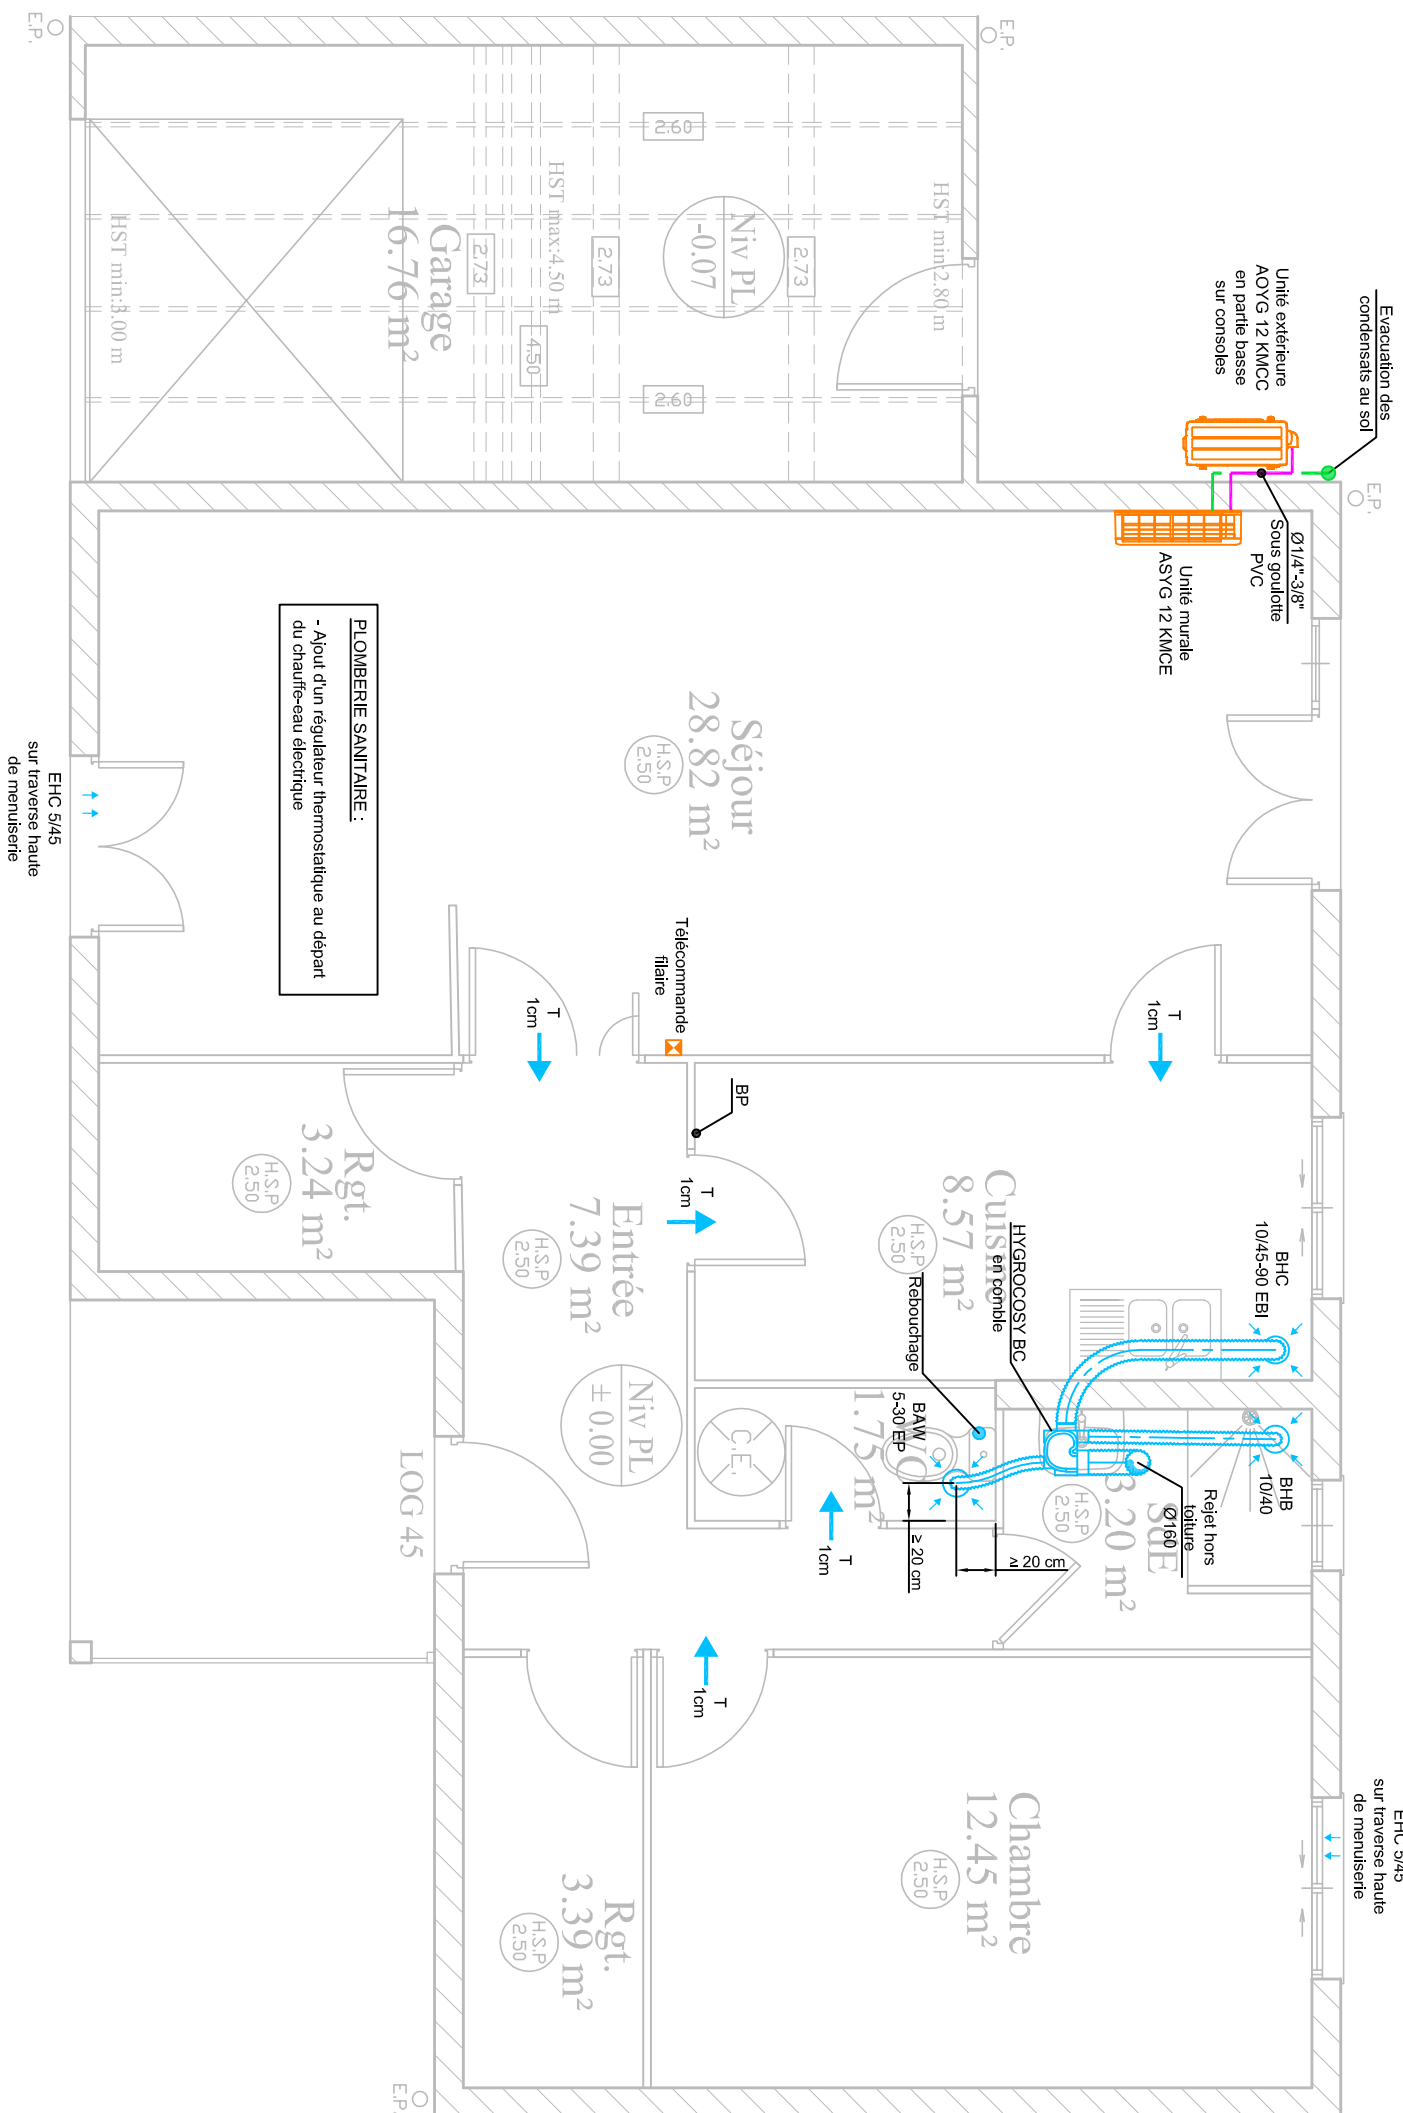


RdC


N° FOLIO :	DATE :	DESSIN :	AFFAIRE N° :	CLIENT :
	21/11/23	ND	23015	France Loire
33	N° PLAN :	FICH. INF	Residence du clos les lacs Typologie 1 - T2 - 45 rue Verlaime - Lot 7571	
	CVC01	23015		
INDICE DE MODIFICATION :				
(C)				
				
B.E.T. J.M GRIMOIN 703, rue du BROU Tél : 02.48.24.66.06 Fax : 02.48.70.15.58 Email: contact@bet-grimoir.fr				

Echelle 1/50ème


Etage

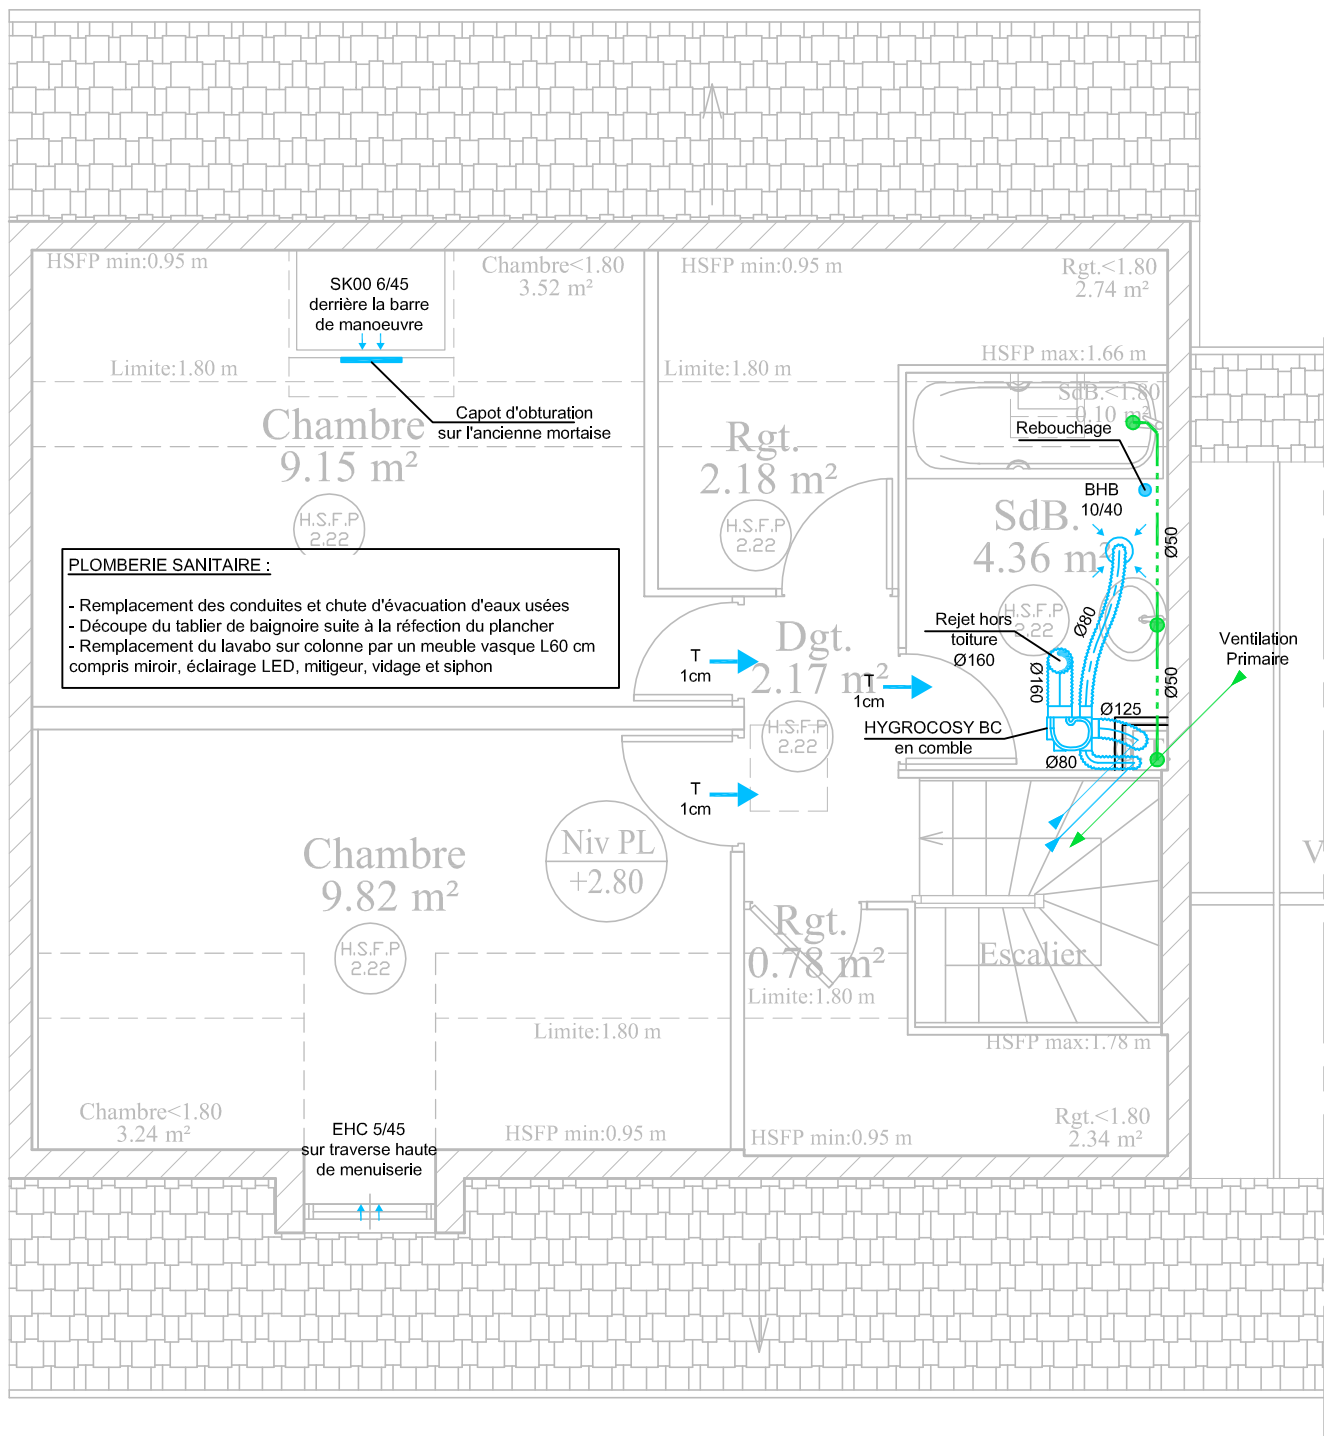

Coupe

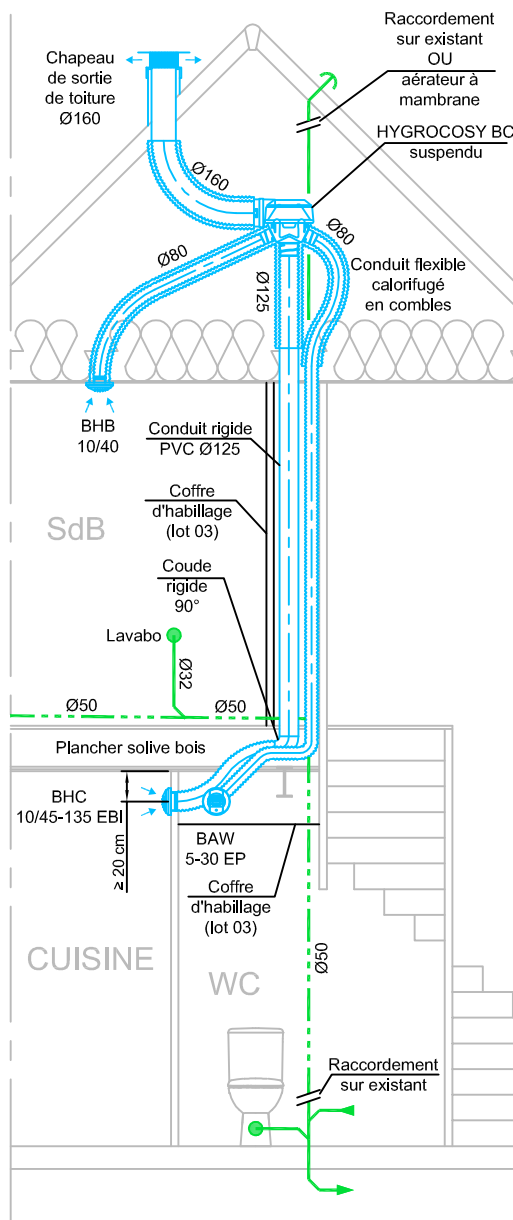

RdC

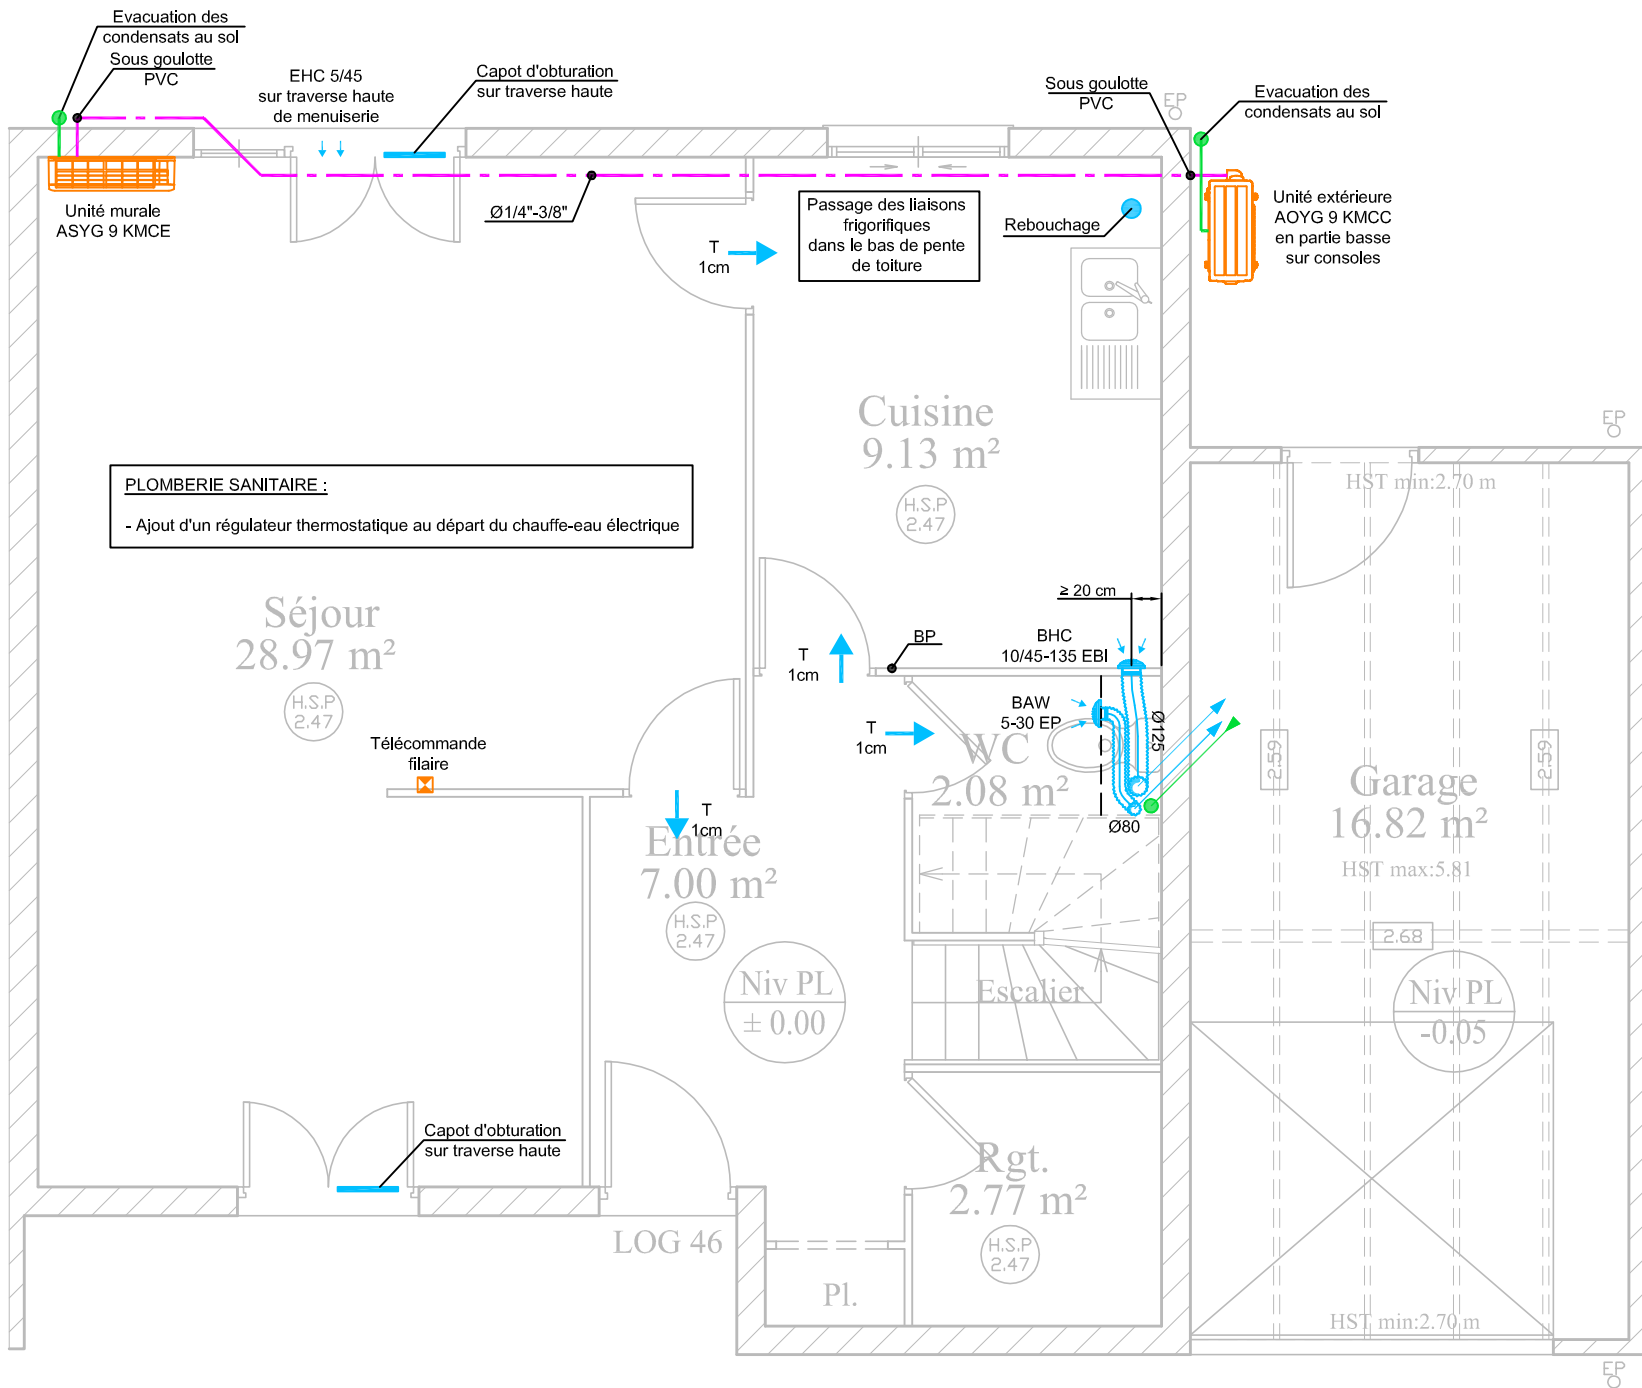




N:FOLIO :	DATE:	DESSIN:	AFFAIRE N:	CLIENT:
34	21/11/23	ND	23015	France Loire
	N:PLAN:	FICH. INF		
	CVC01	23015		
INDICE DE MODIFICATION:		C		

Résidence du clos les lacs
Typologie 2 - T3 - 46 rue Verlaine - Lot 7573



B.E.T. JM GRIMOIN
703, rue du BRIOU
Tél : 02.48.24.66.06
Fax : 02.48.70.15.58
Email: contact@bet-grimoin.fr

Echelle 1/50ème

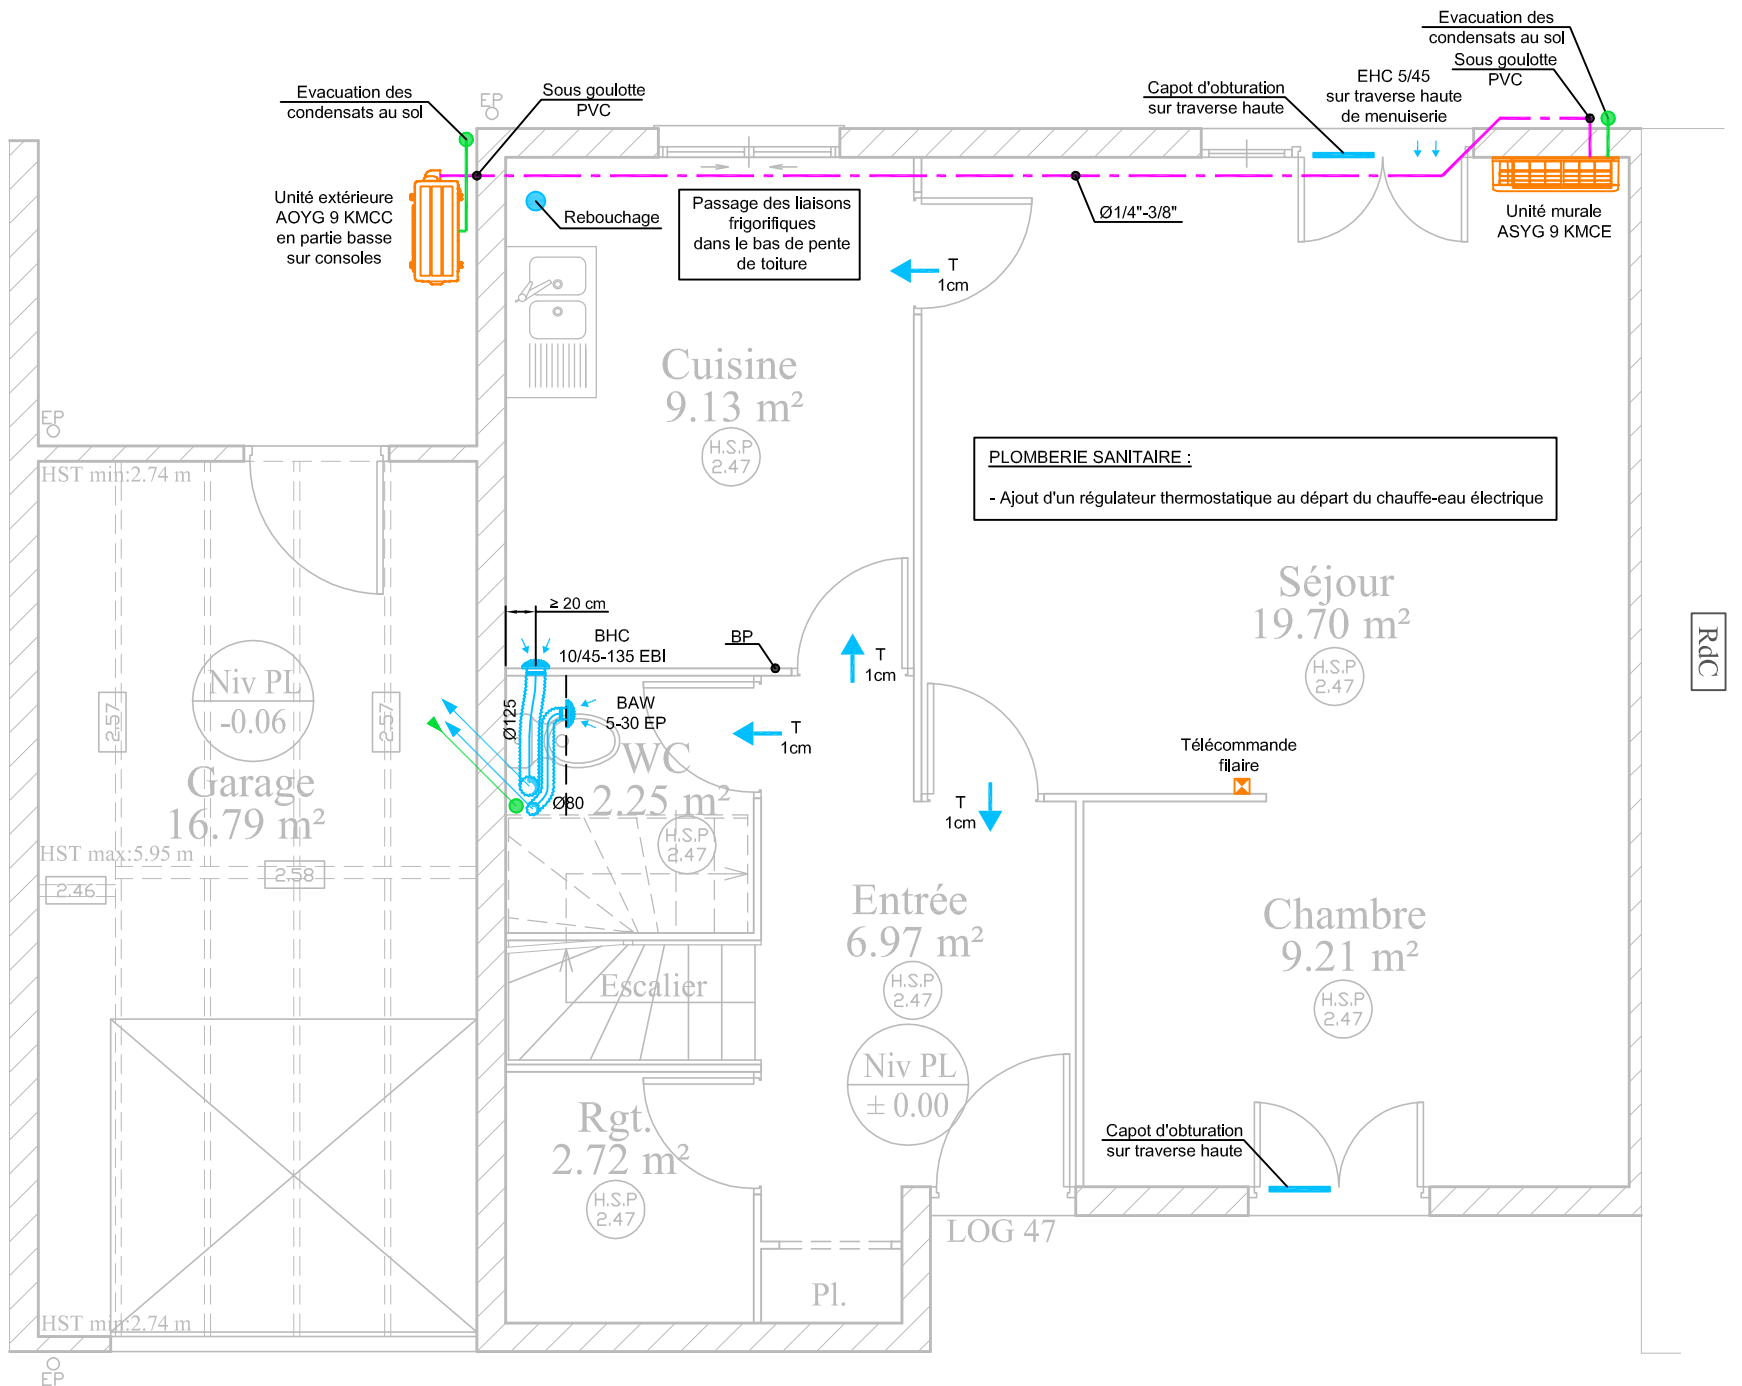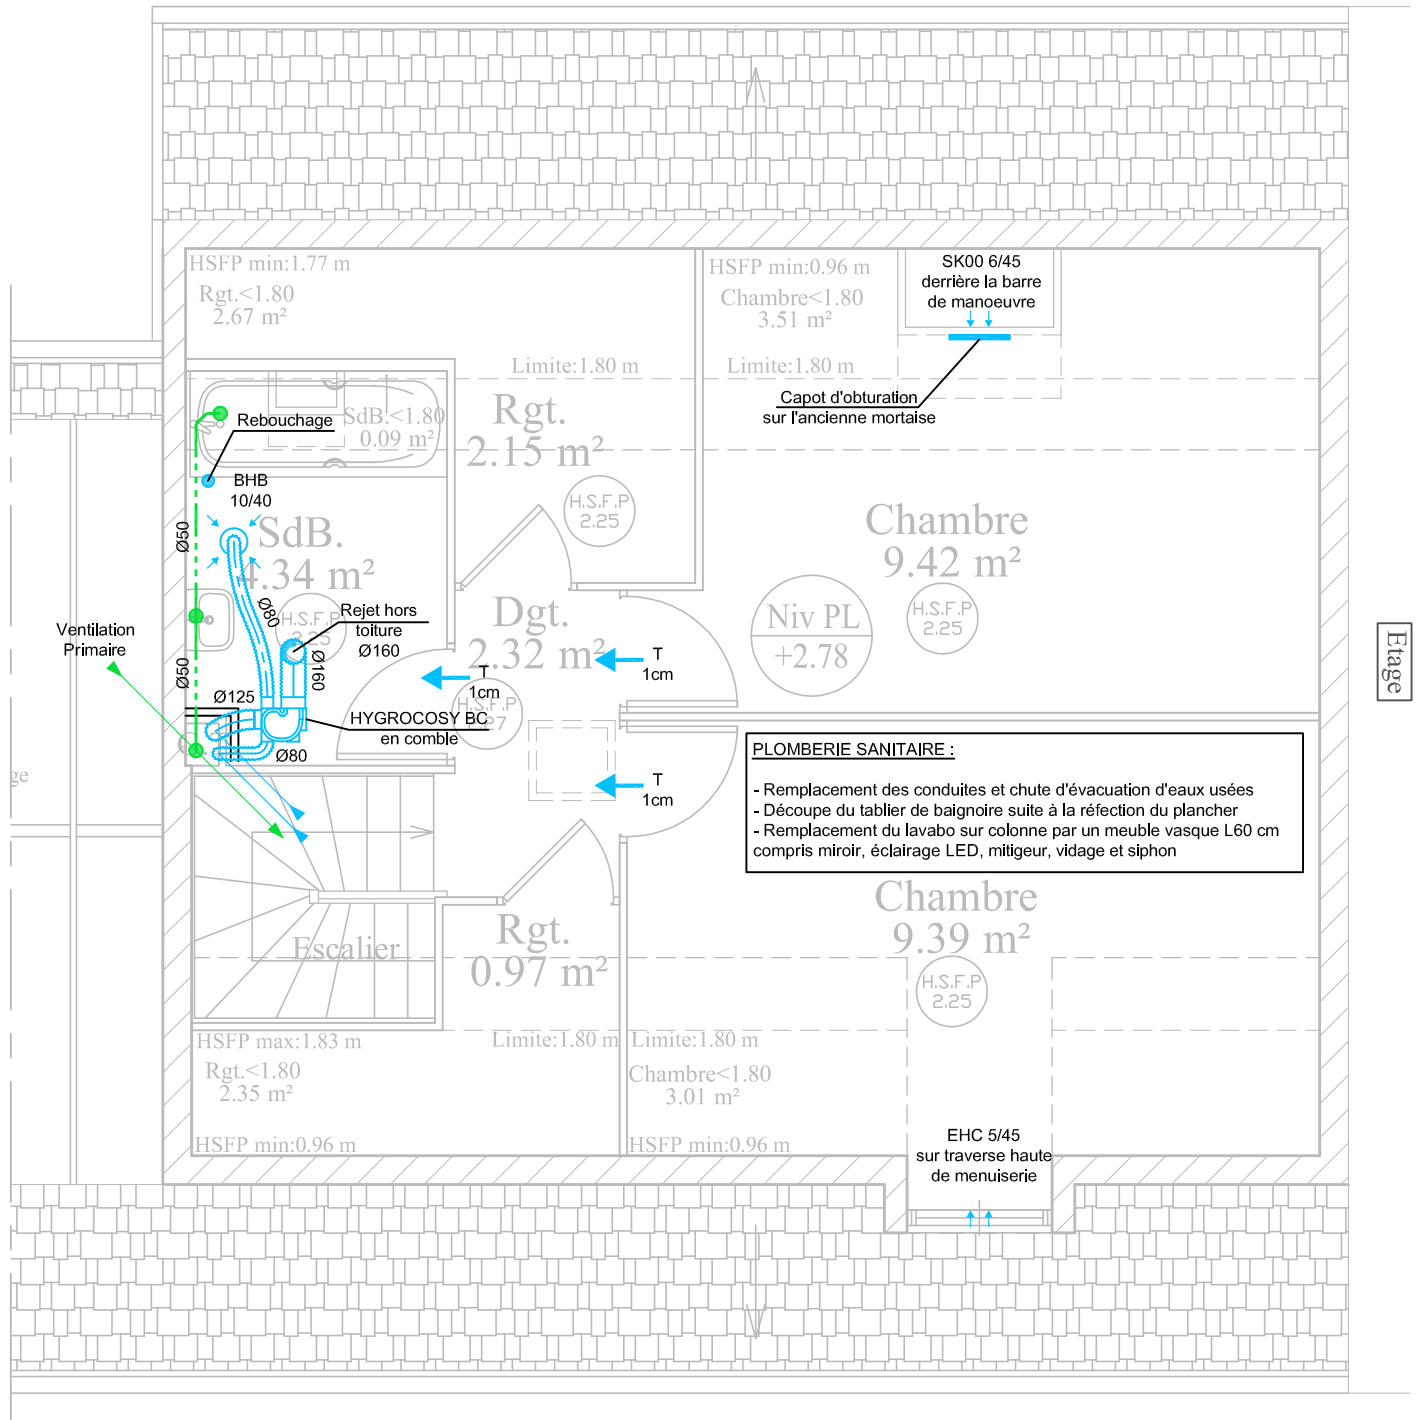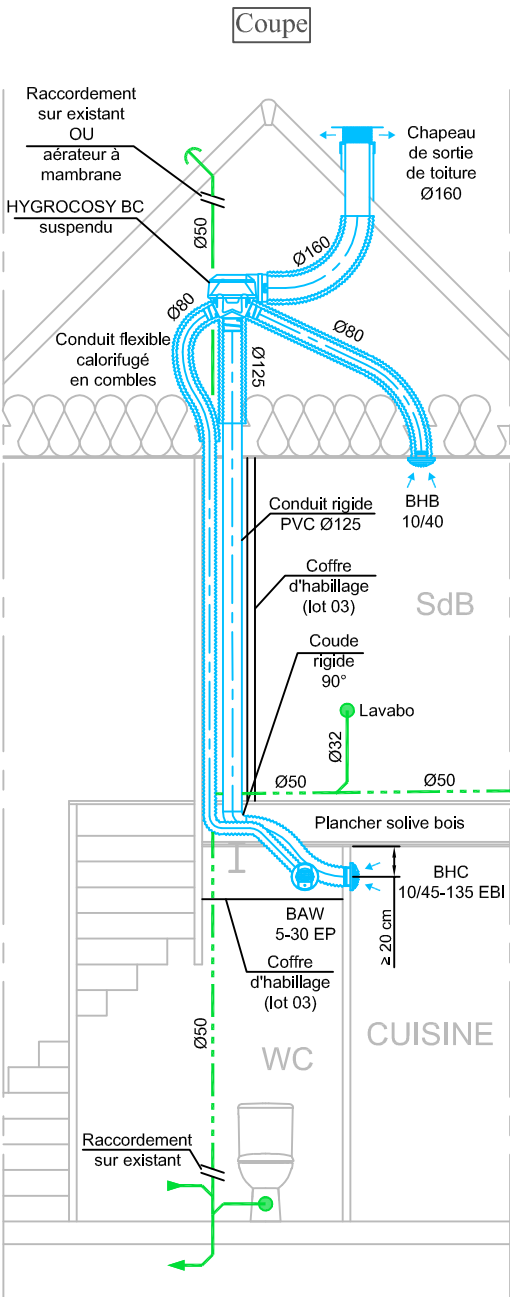

N:FOLIO :	DATE:	DESSIN:	AFFAIRE N:	CLIENT:
35	21/11/23	ND	23015	France Loire
	N:PLAN:	FICH. INF		
	CVC01	23015		
INDICE DE MODIFICATION:		C		


Résidence du clos les lacs
Typologie 2 - T3 - 47 rue Verlaine - Lot 7575




B.E.T. JM GRIMOIN
703, rue du BRIOU
Tél : 02.48.24.66.06
Fax : 02.48.70.15.58
Email: contact@bet-grimoin.fr

Echelle 1/50ème


Etage

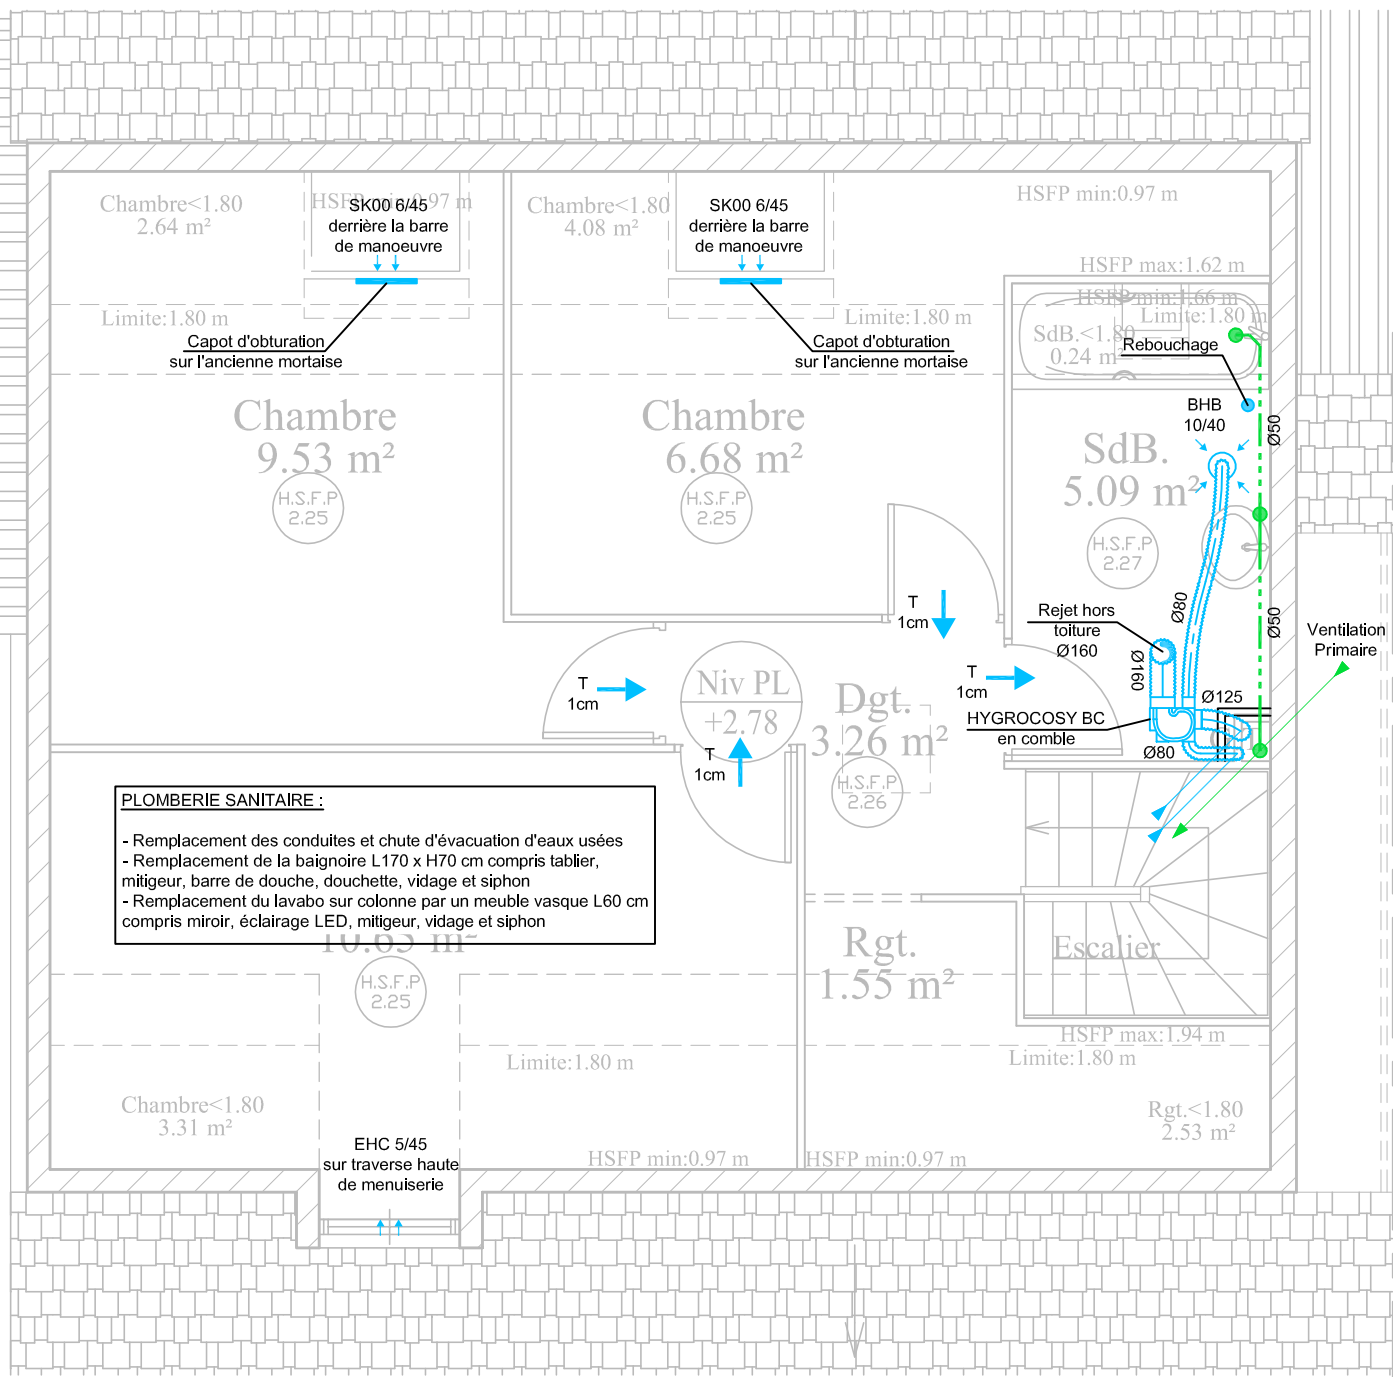

Coupe

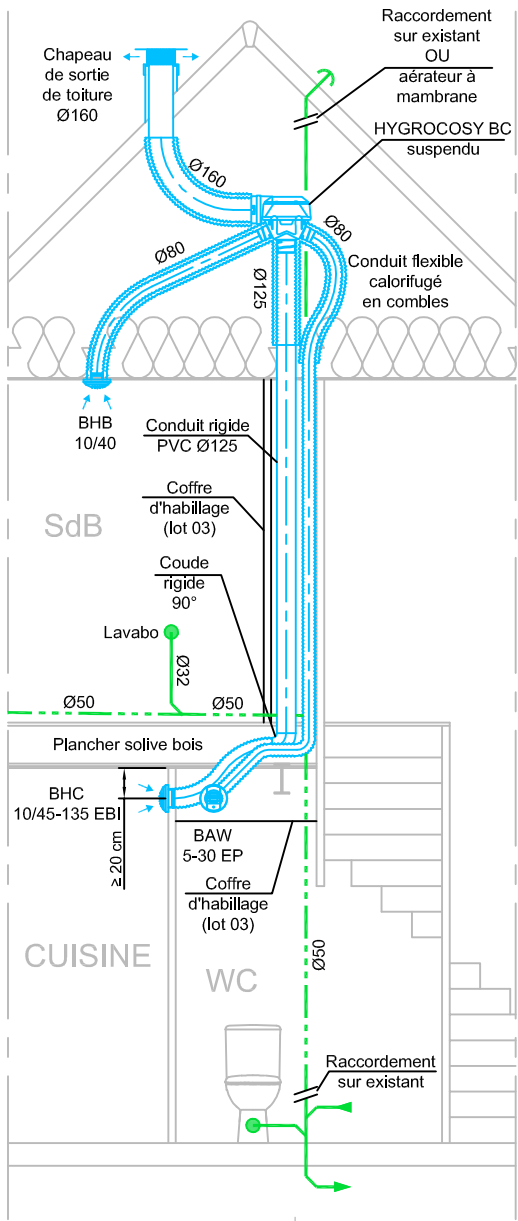

RdC

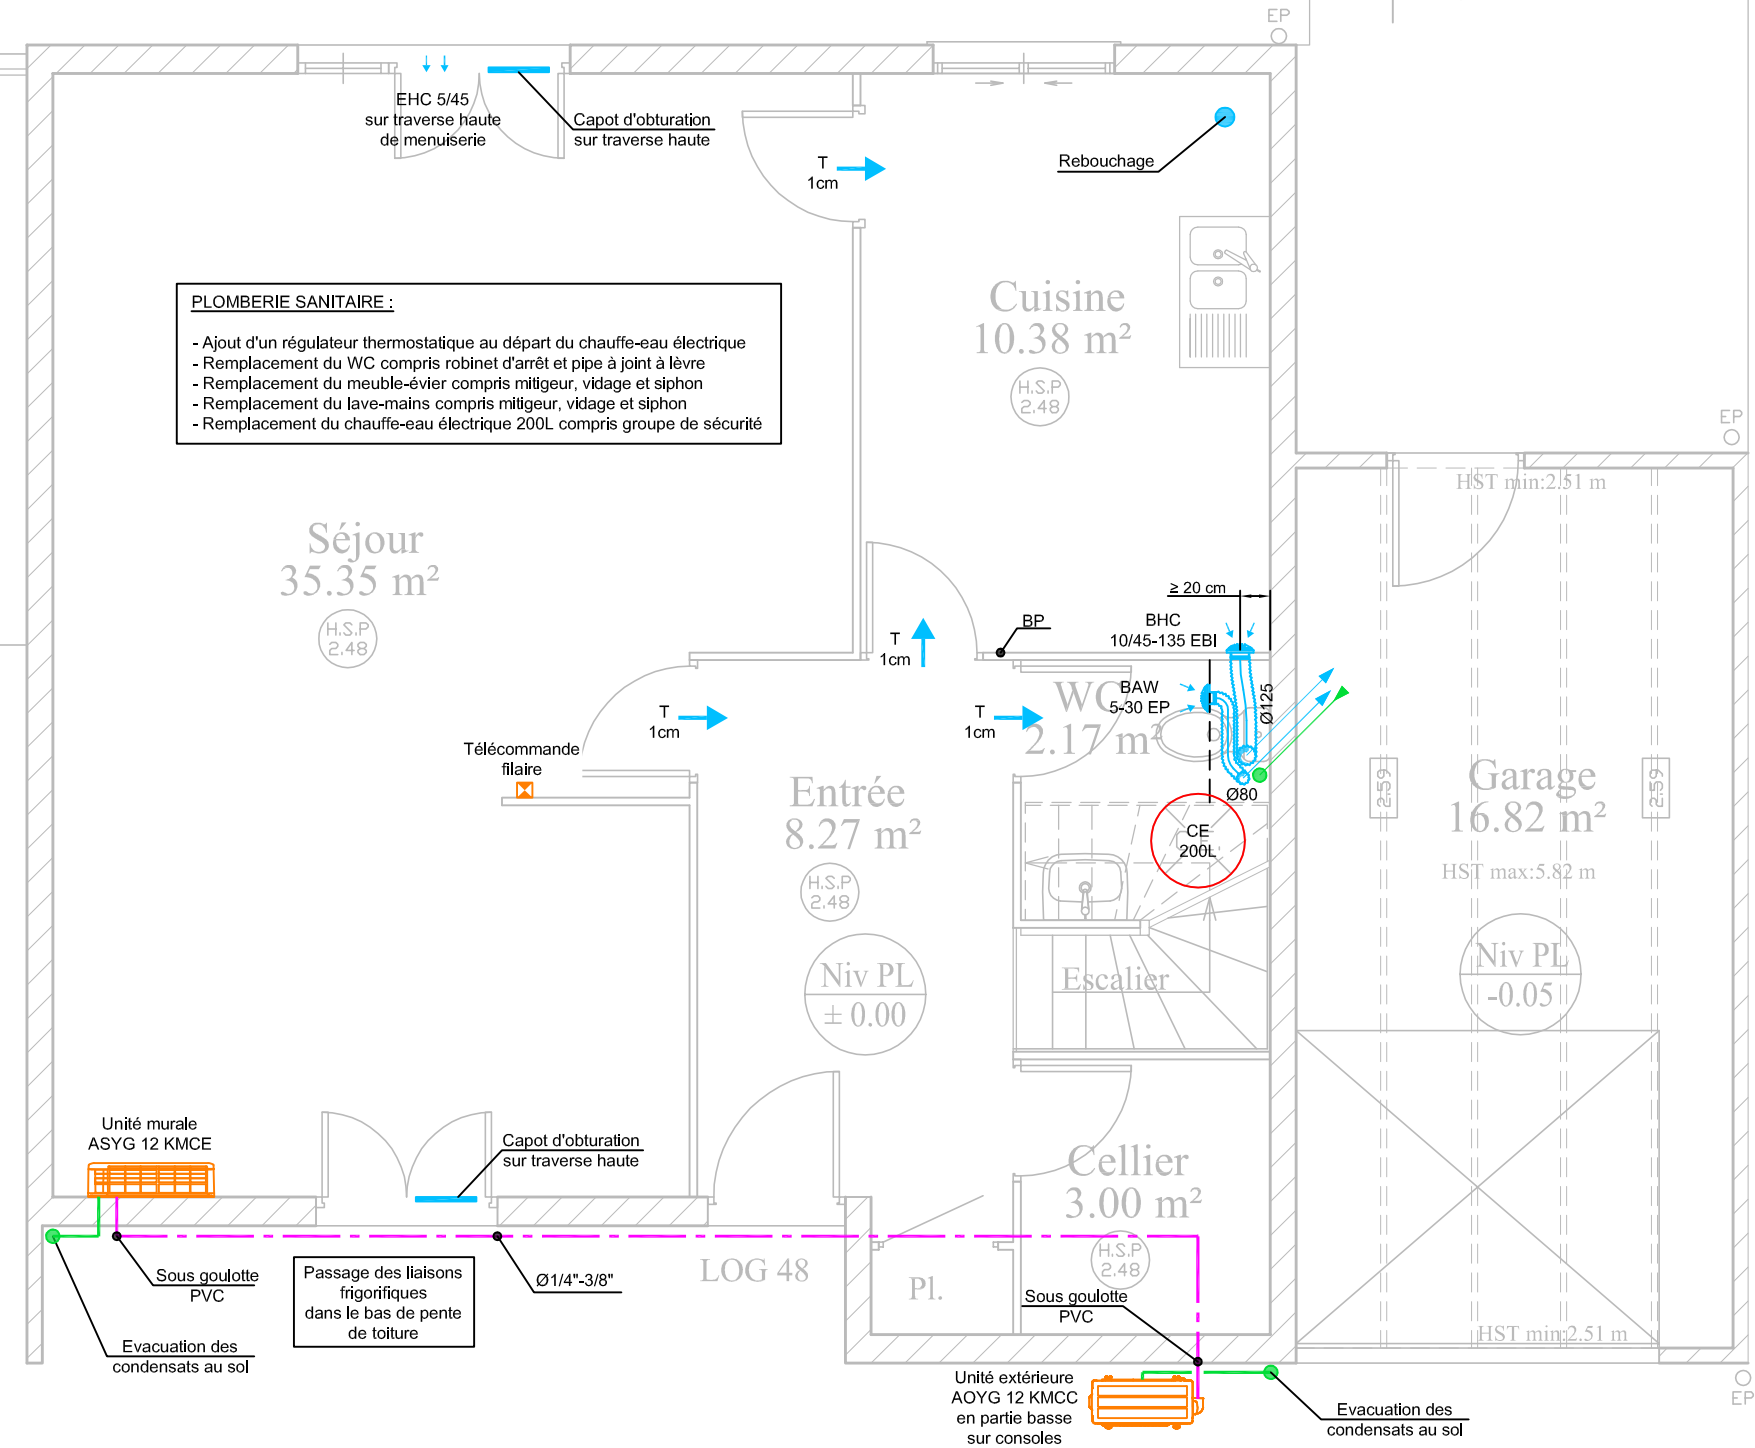

N: FOLIO :
36
DATE:
21/11/23
N: PLAN:
CVC01
DESSIN:
ND
FICH. INF
23015
INDICE DE MODIFICATION:
C

CLIENT:
France Loire
AFFAIRE N:
23015


Résidence du clos les lacs
Typologie 3 - T4 - 48 rue Verlaine - Lot 7577




B.E.T. JM GRIMOIN
703, rue du BRIOU
Tél : 02.48.24.66.06
Fax : 02.48.70.15.58
Email: contact@bet-grimoin.fr

Echelle 1/50ème


Etage

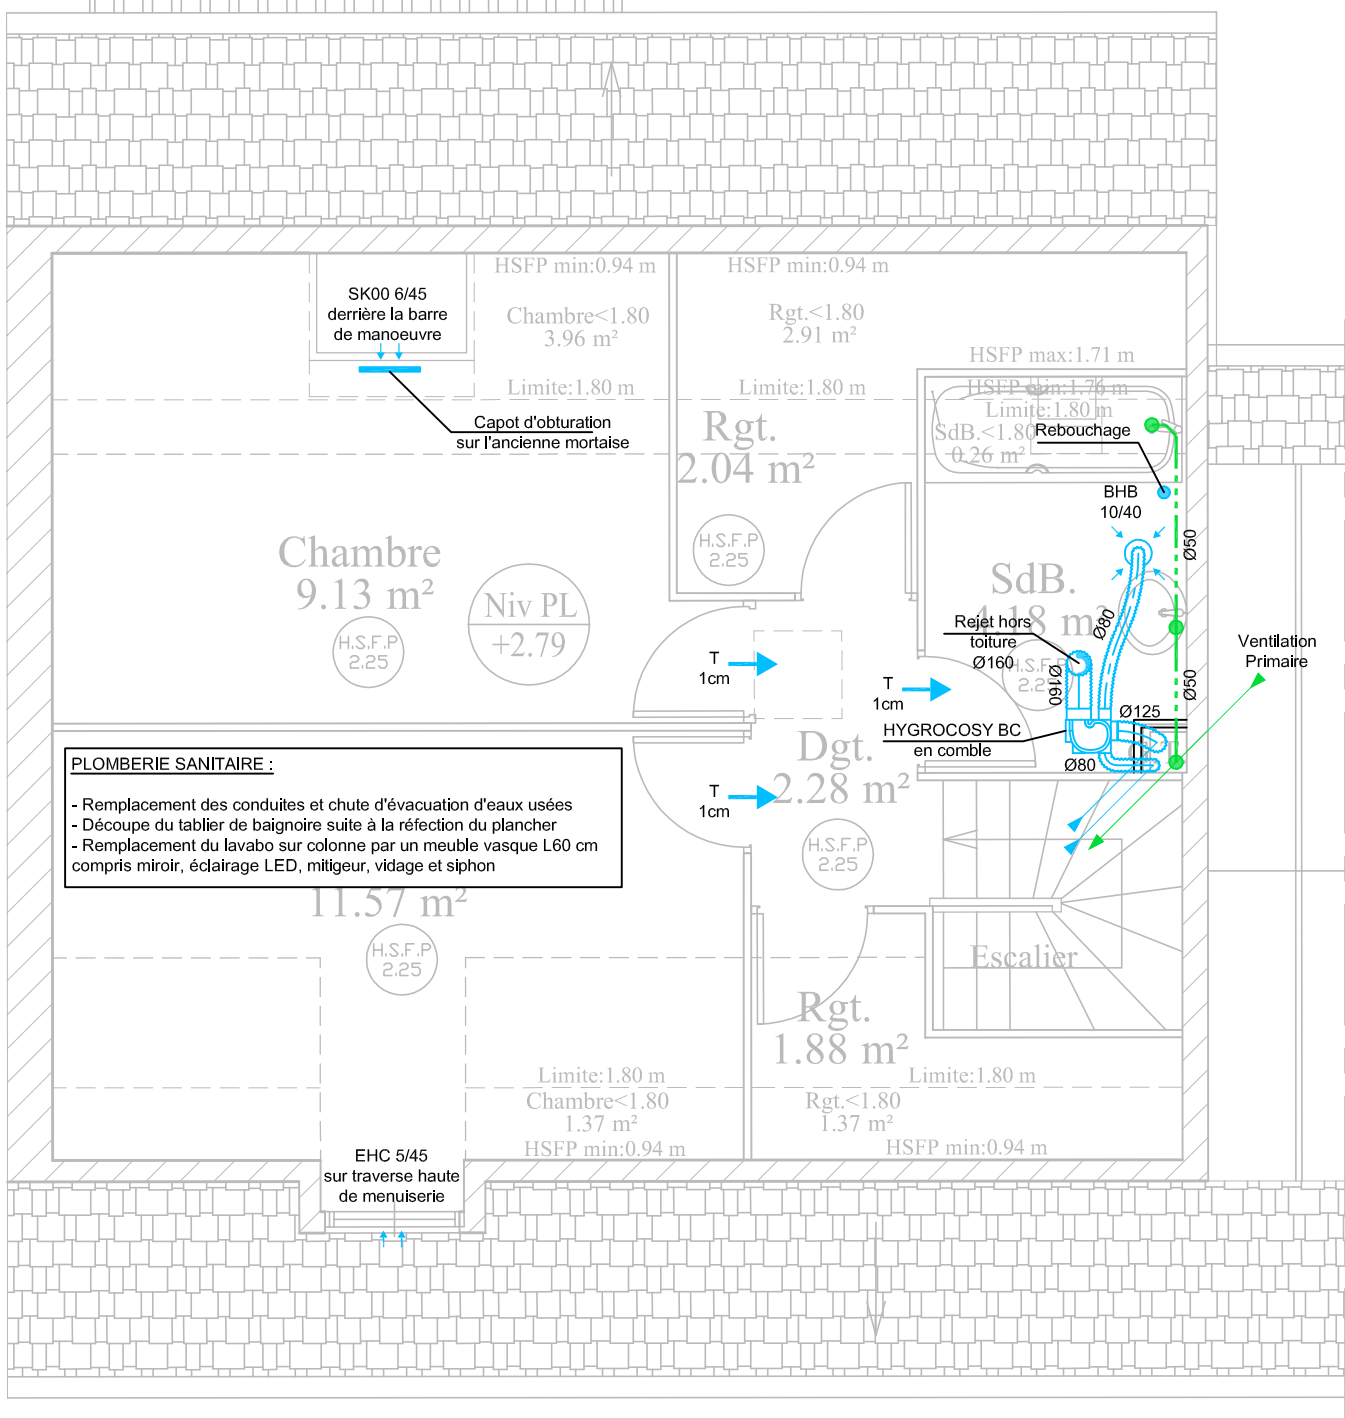

Coupe

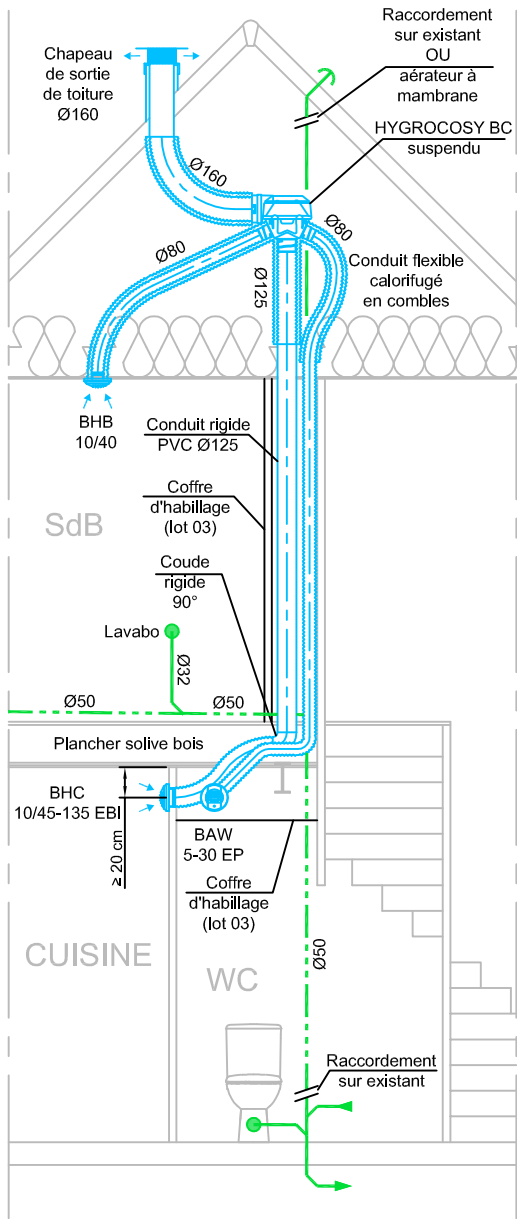

RdC

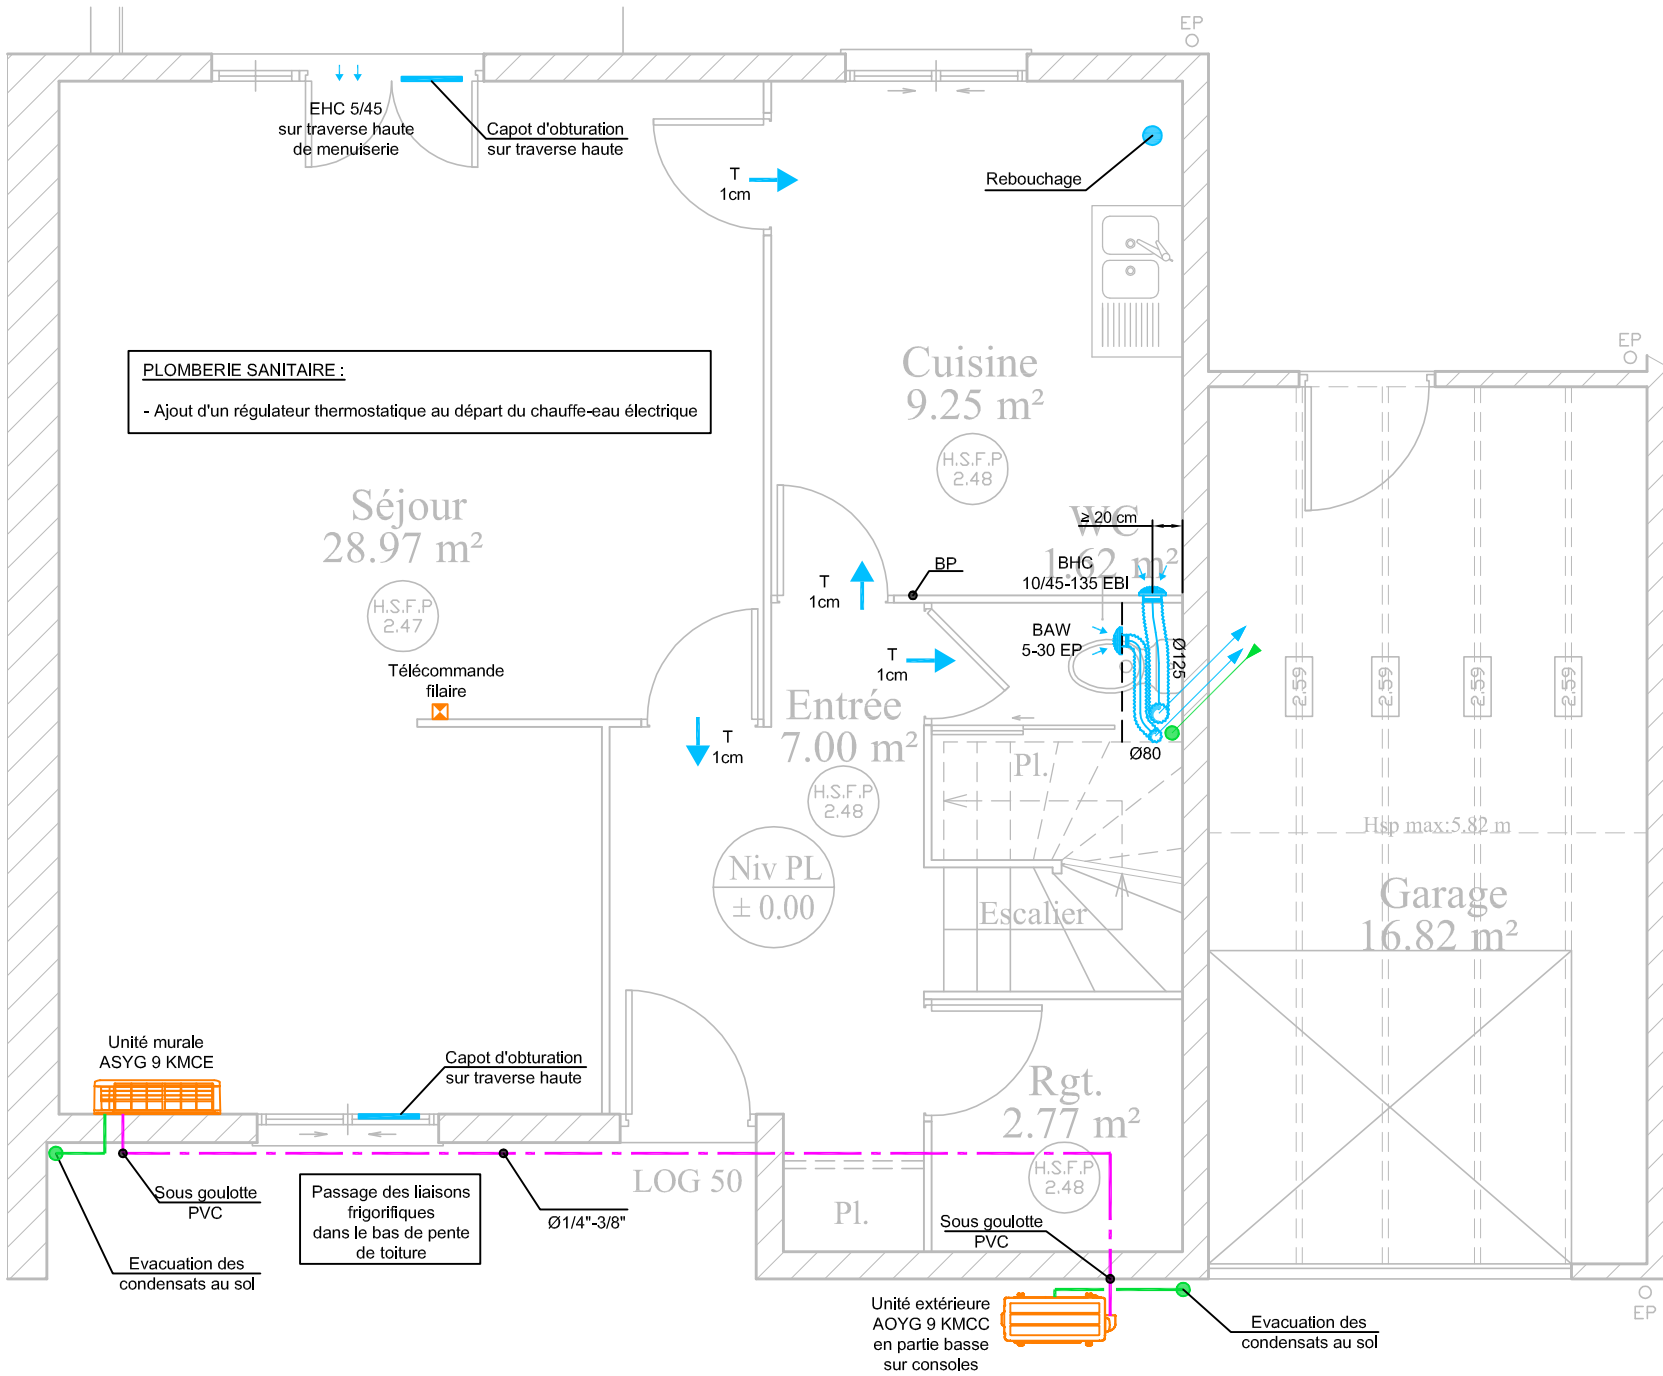

N: FOLIO :

37

DATE:

21/11/23

DESSIN:

ND

AFFAIRE N:

23015

CLIENT:

France Loire

N: PLAN:

CVC01

FICH. INF:

23015

INDICE DE MODIFICATION:




C

Résidence du clos les lacs
Typologie 2 - T3 - 50 rue Verlaine - Lot 7581



B.E.T. JM GRIMOIN
703, rue du BRIOU
Tél : 02.48.24.66.06
Fax : 02.48.70.15.58
Email: contact@bet-grimoin.fr

Echelle 1/50ème

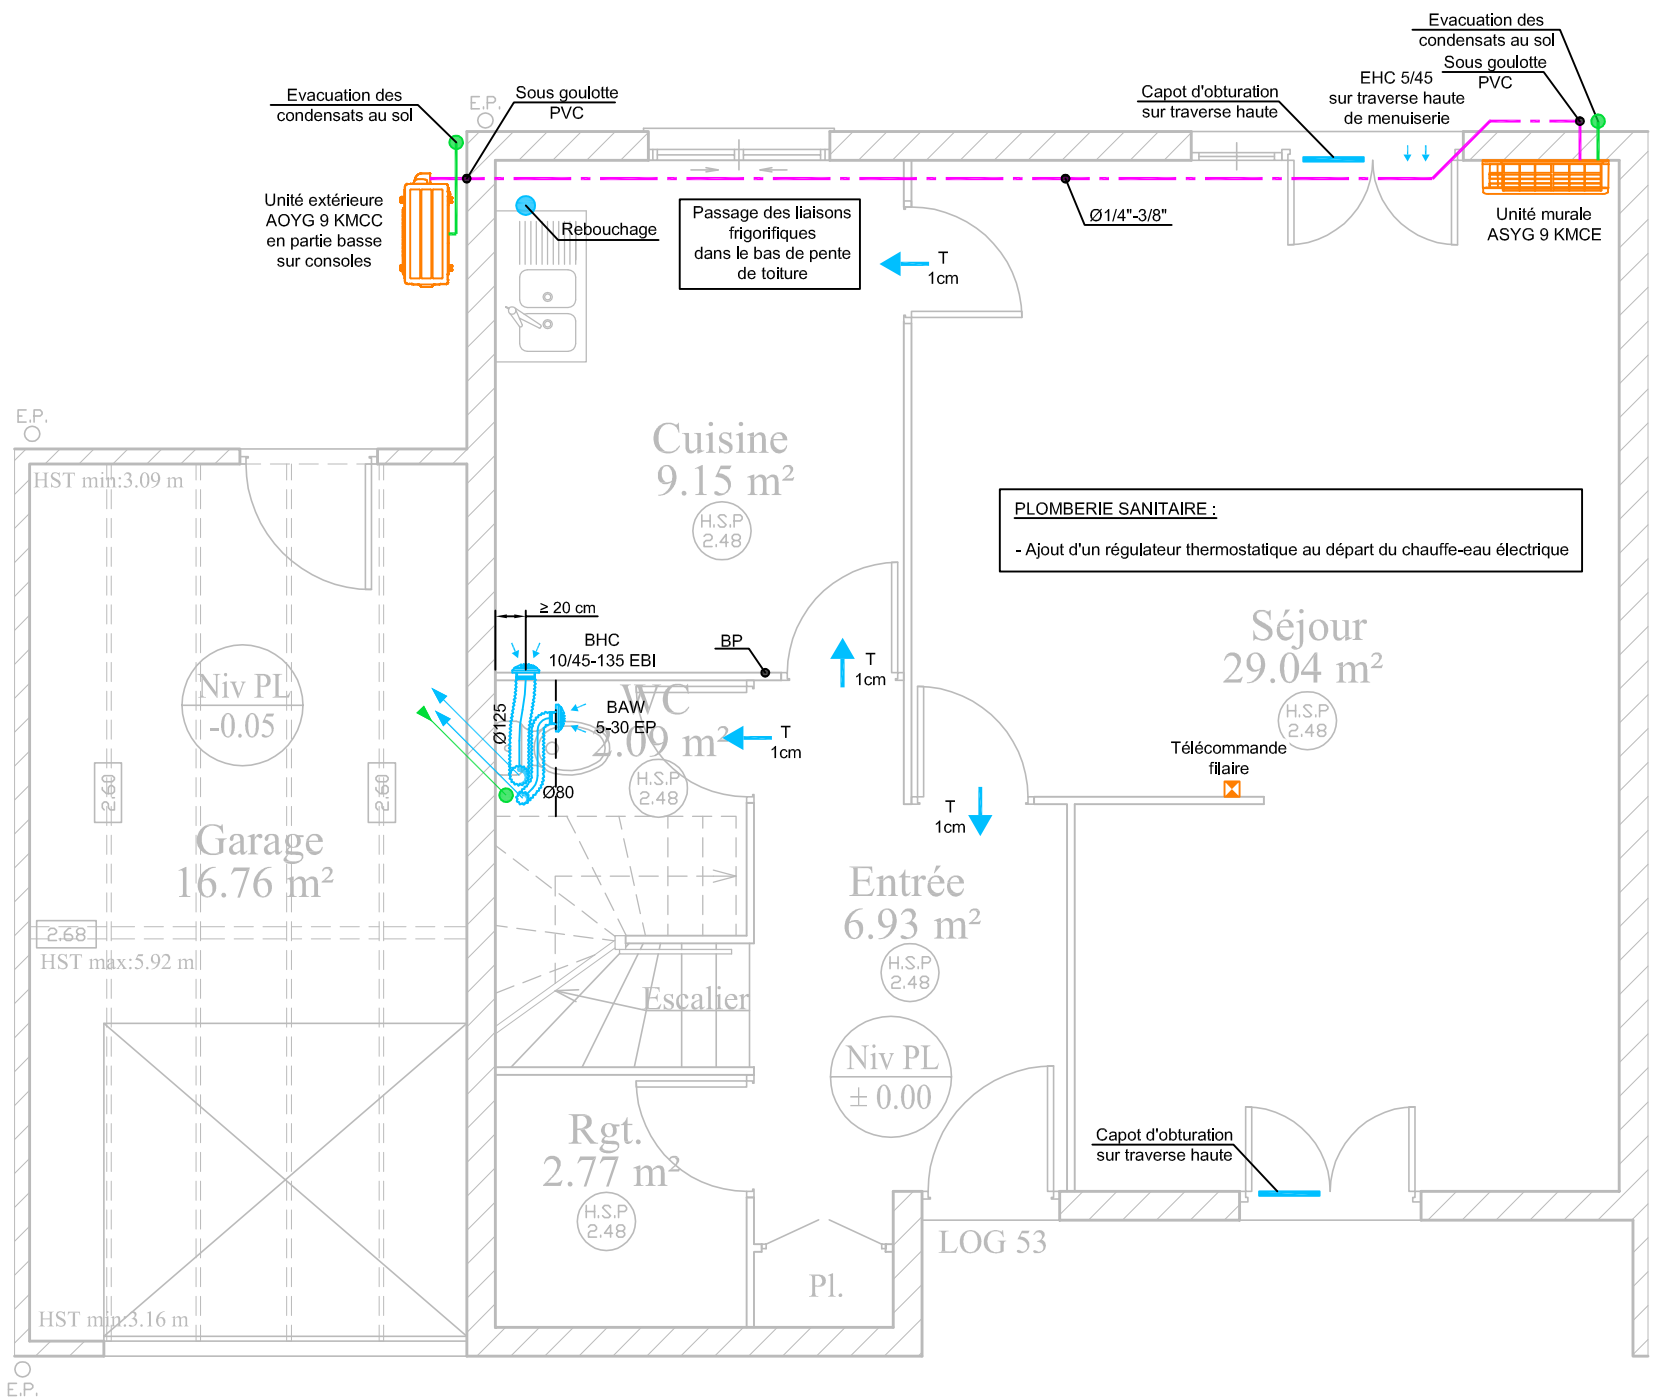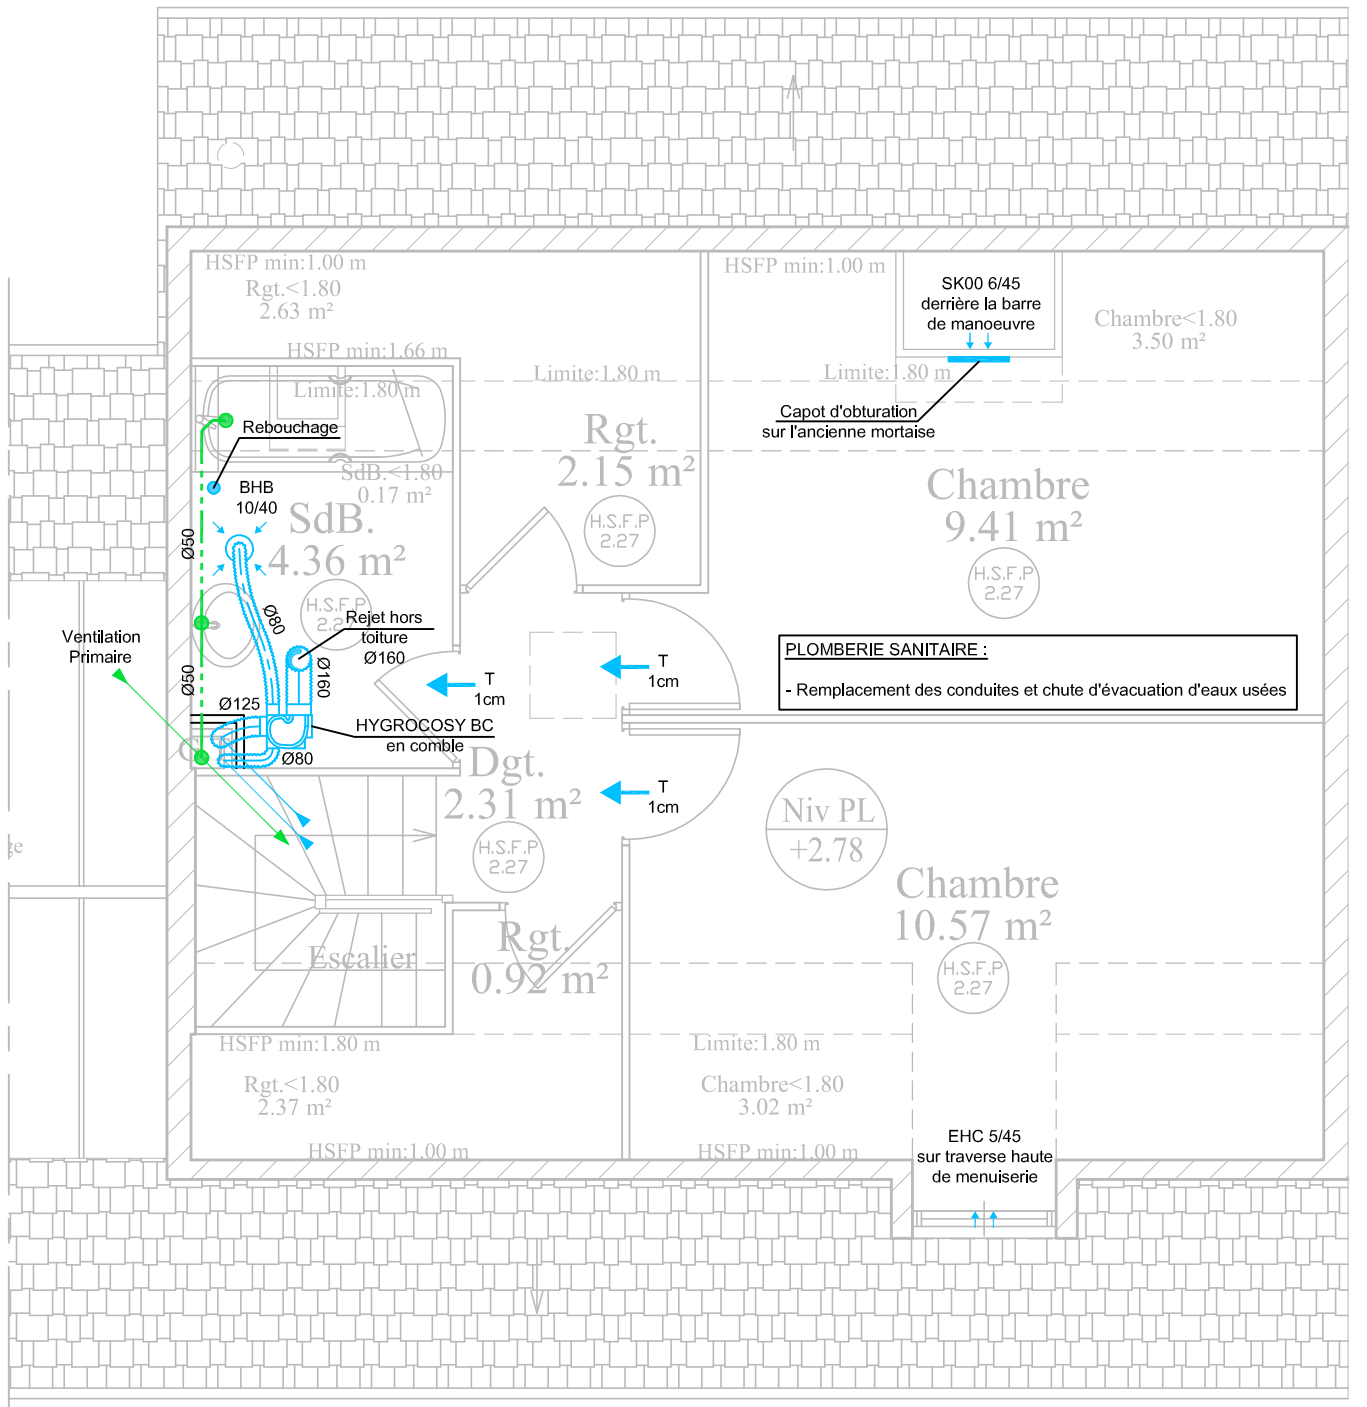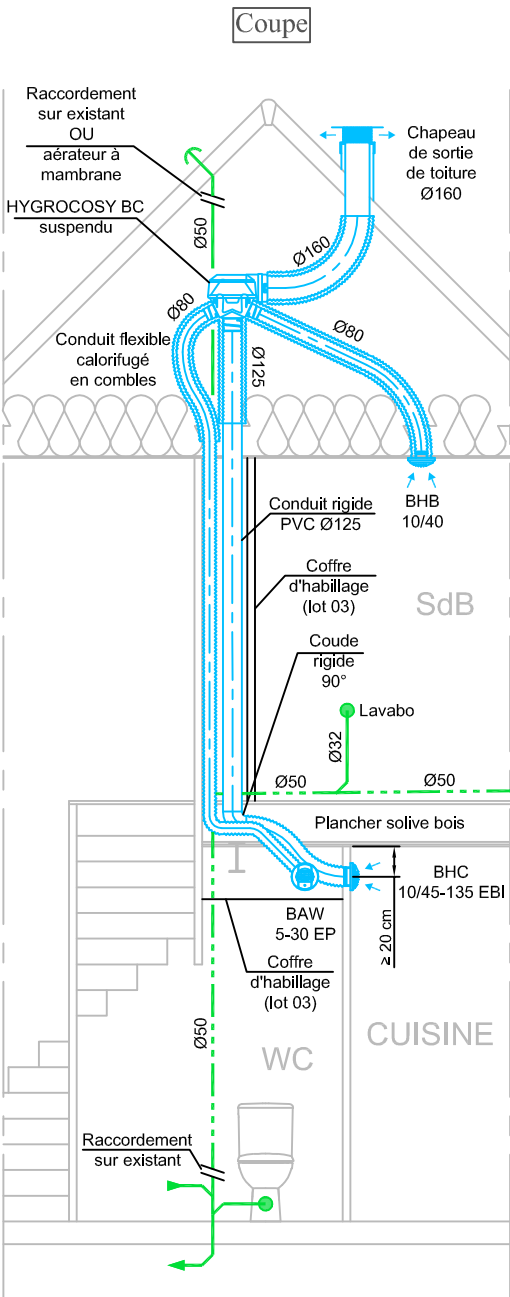




N:FOLIO :	DATE:	DESSIN:	AFFAIRE N:	CLIENT:
38	21/11/23	ND	23015	France Loire
	N:PLAN:	FICH. INF		
	CVC01	23015		
INDICE DE MODIFICATION:		C		

Résidence du clos les lacs
Typologie 2 - T3 - 53 rue Verlaine - Lot 7587






B.E.T. JM GRIMOIN
703, rue du BRIOU
Tél : 02.48.24.66.06
Fax : 02.48.70.15.58
Email: contact@bet-grimoin.fr


Echelle 1/50ème

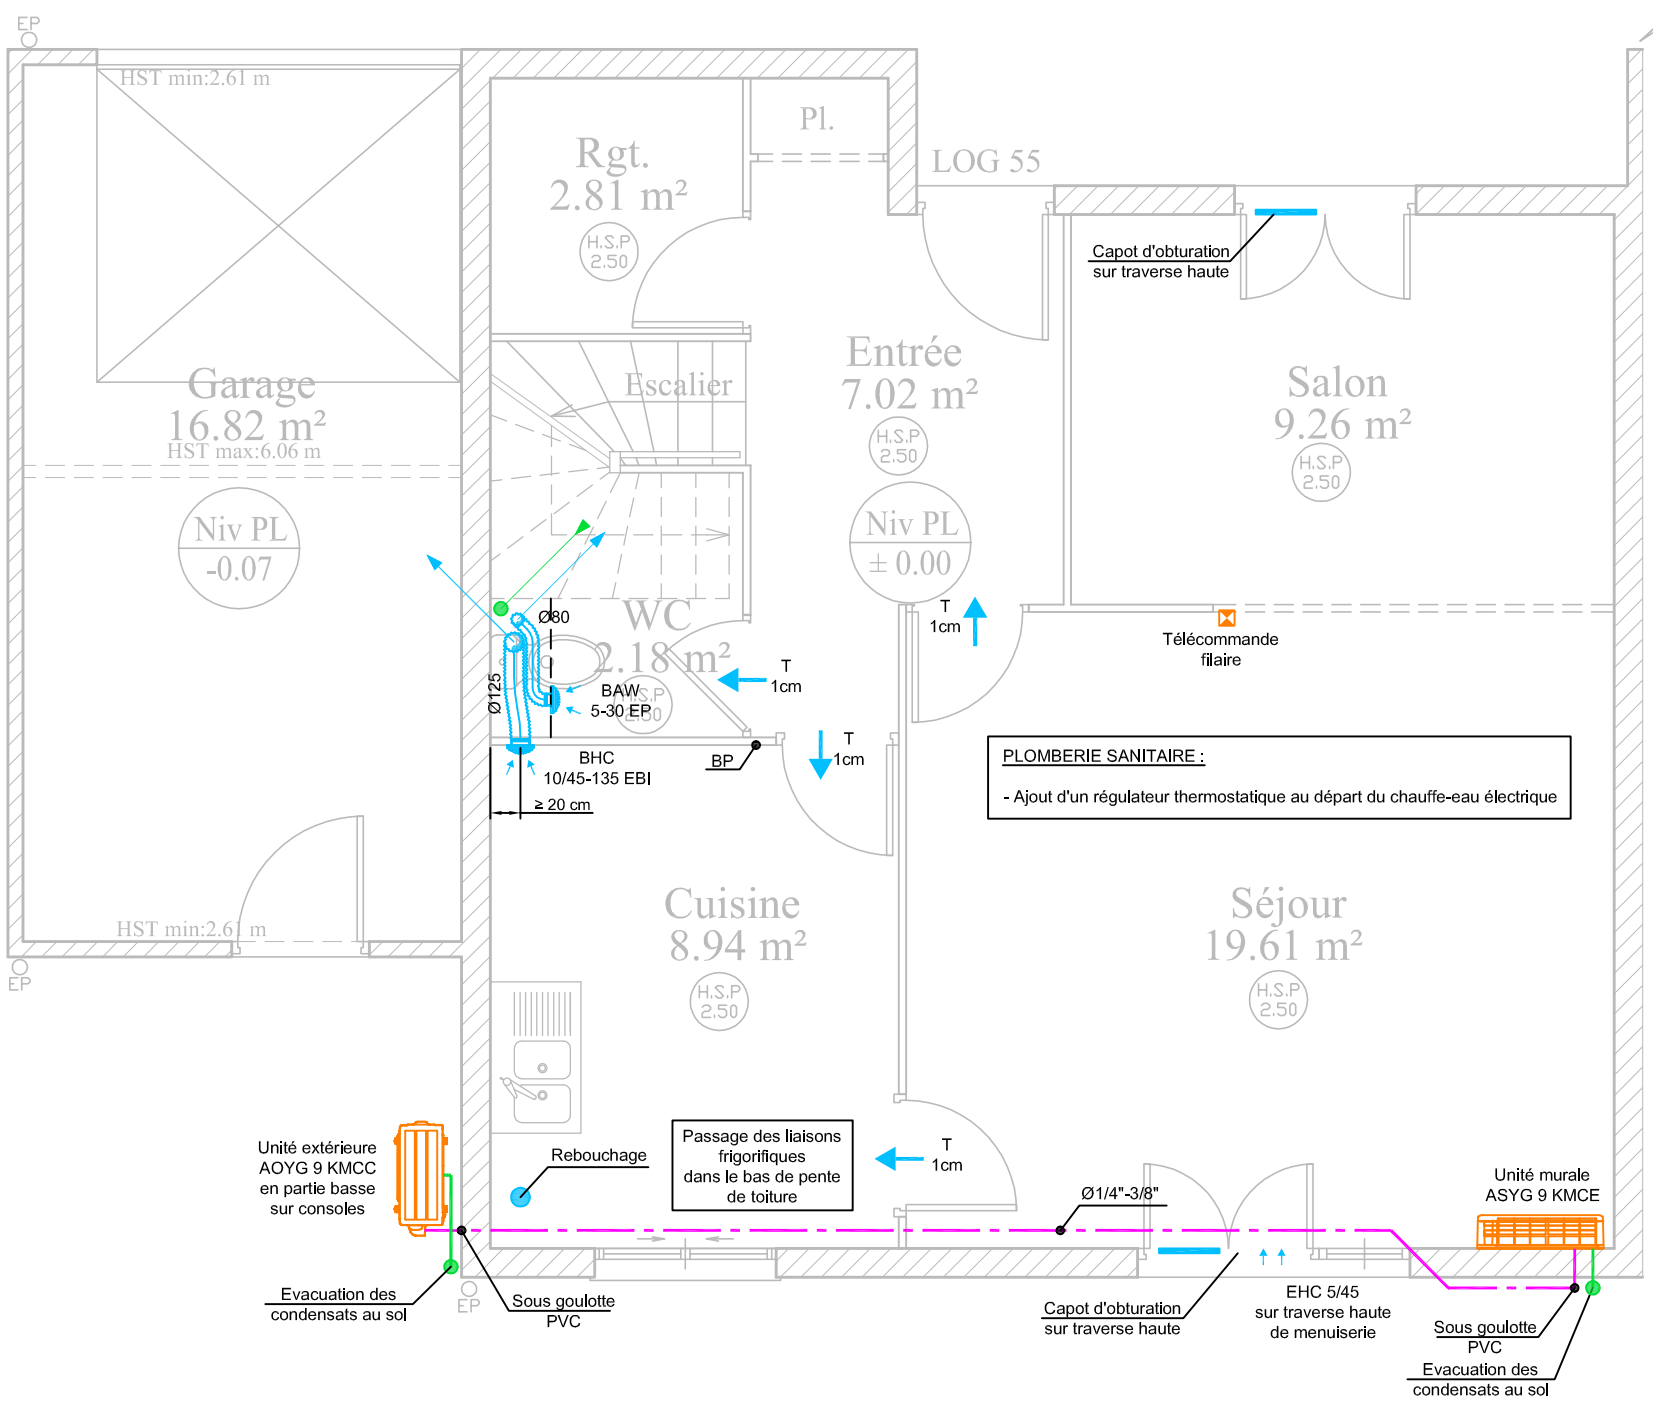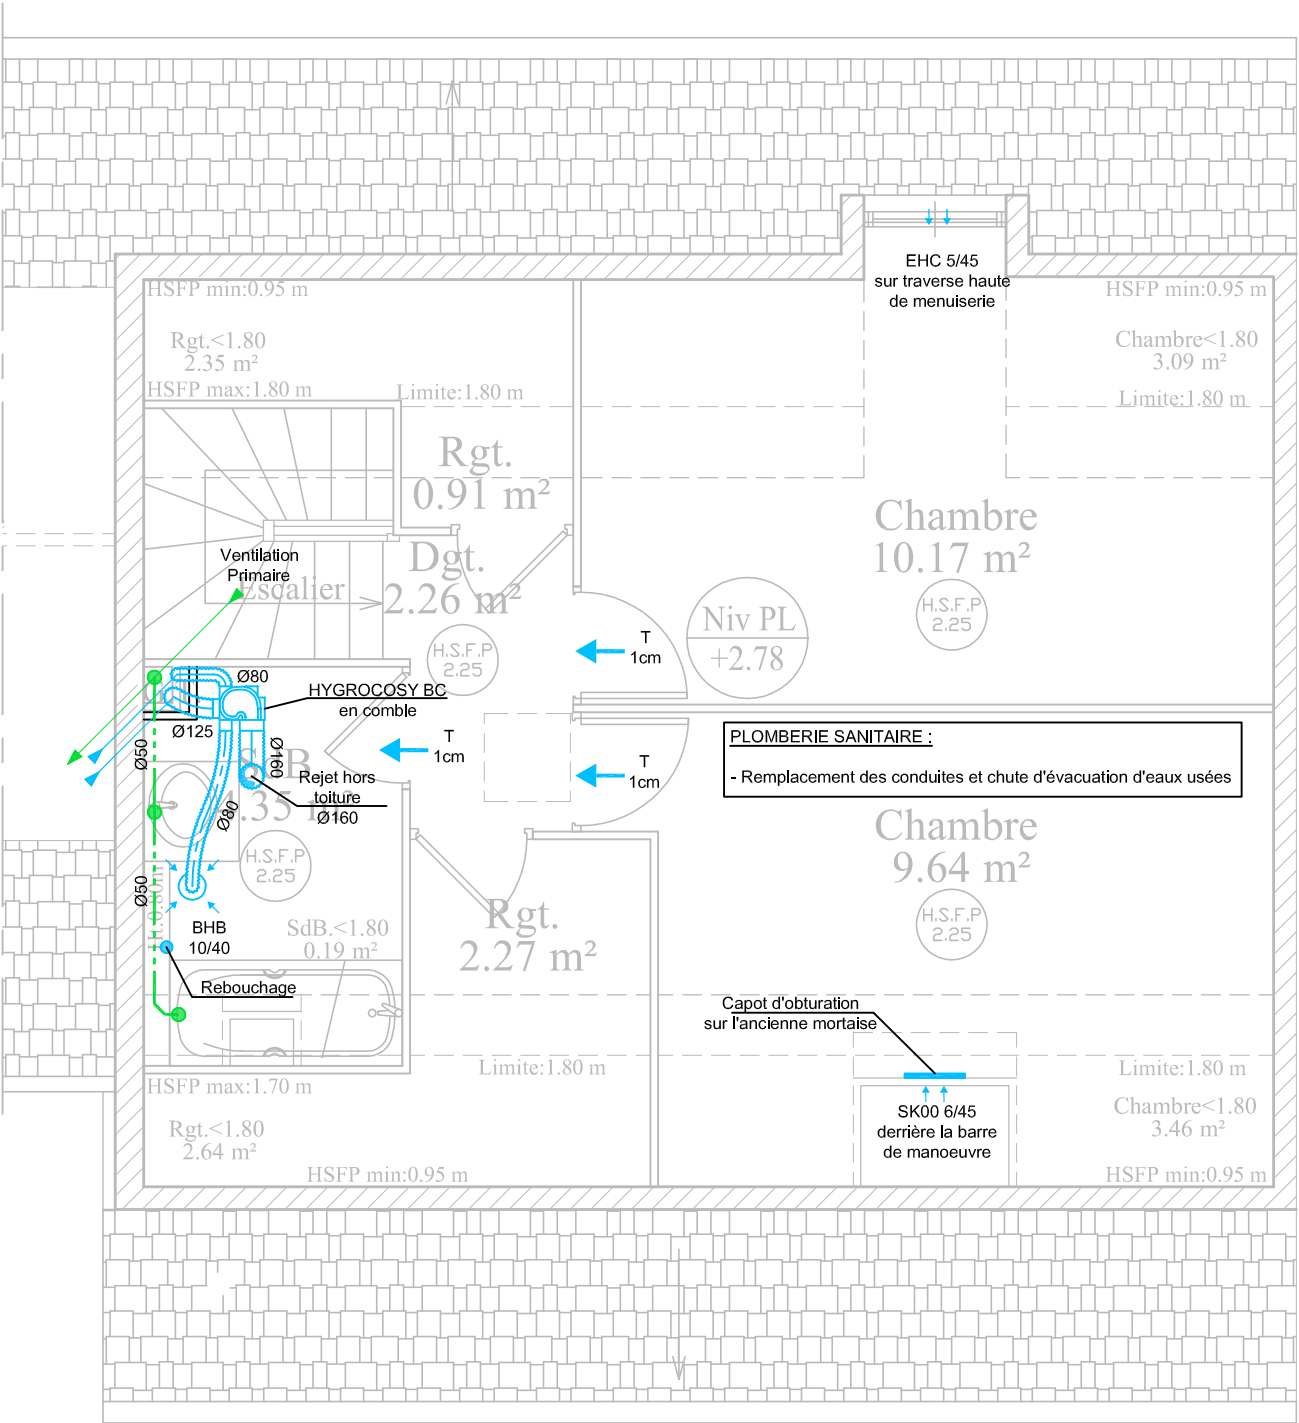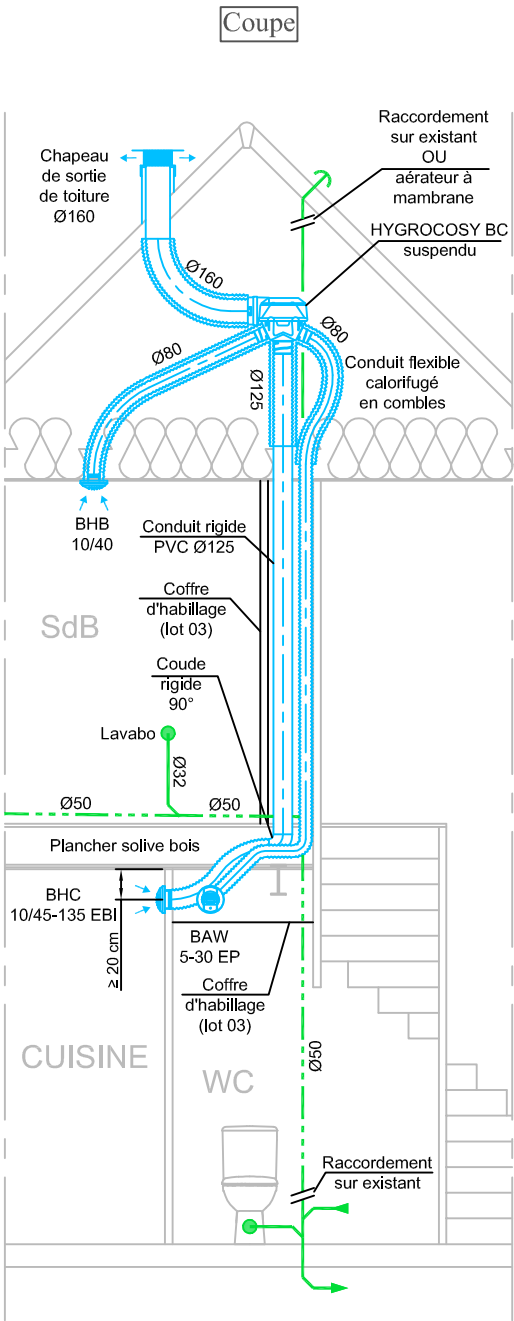

N:FOLIO : 39	DATE: 21/11/23 N:PLAN: CVC01	DESSIN: ND FICH. INF 23015	AFFAIRE N: 23015	CLIENT: France Loire		B.E.T. JM GRIMOIN 703, rue du BRIOU Tél : 02.48.24.66.06 Fax : 02.48.70.15.58 Email: contact@bet-grimoin.fr
INDICE DE MODIFICATION: C			Résidence du clos les lacs Typologie 2 - T3 - 55 rue Verlainé - Lot 7591			


Echelle 1/50ème

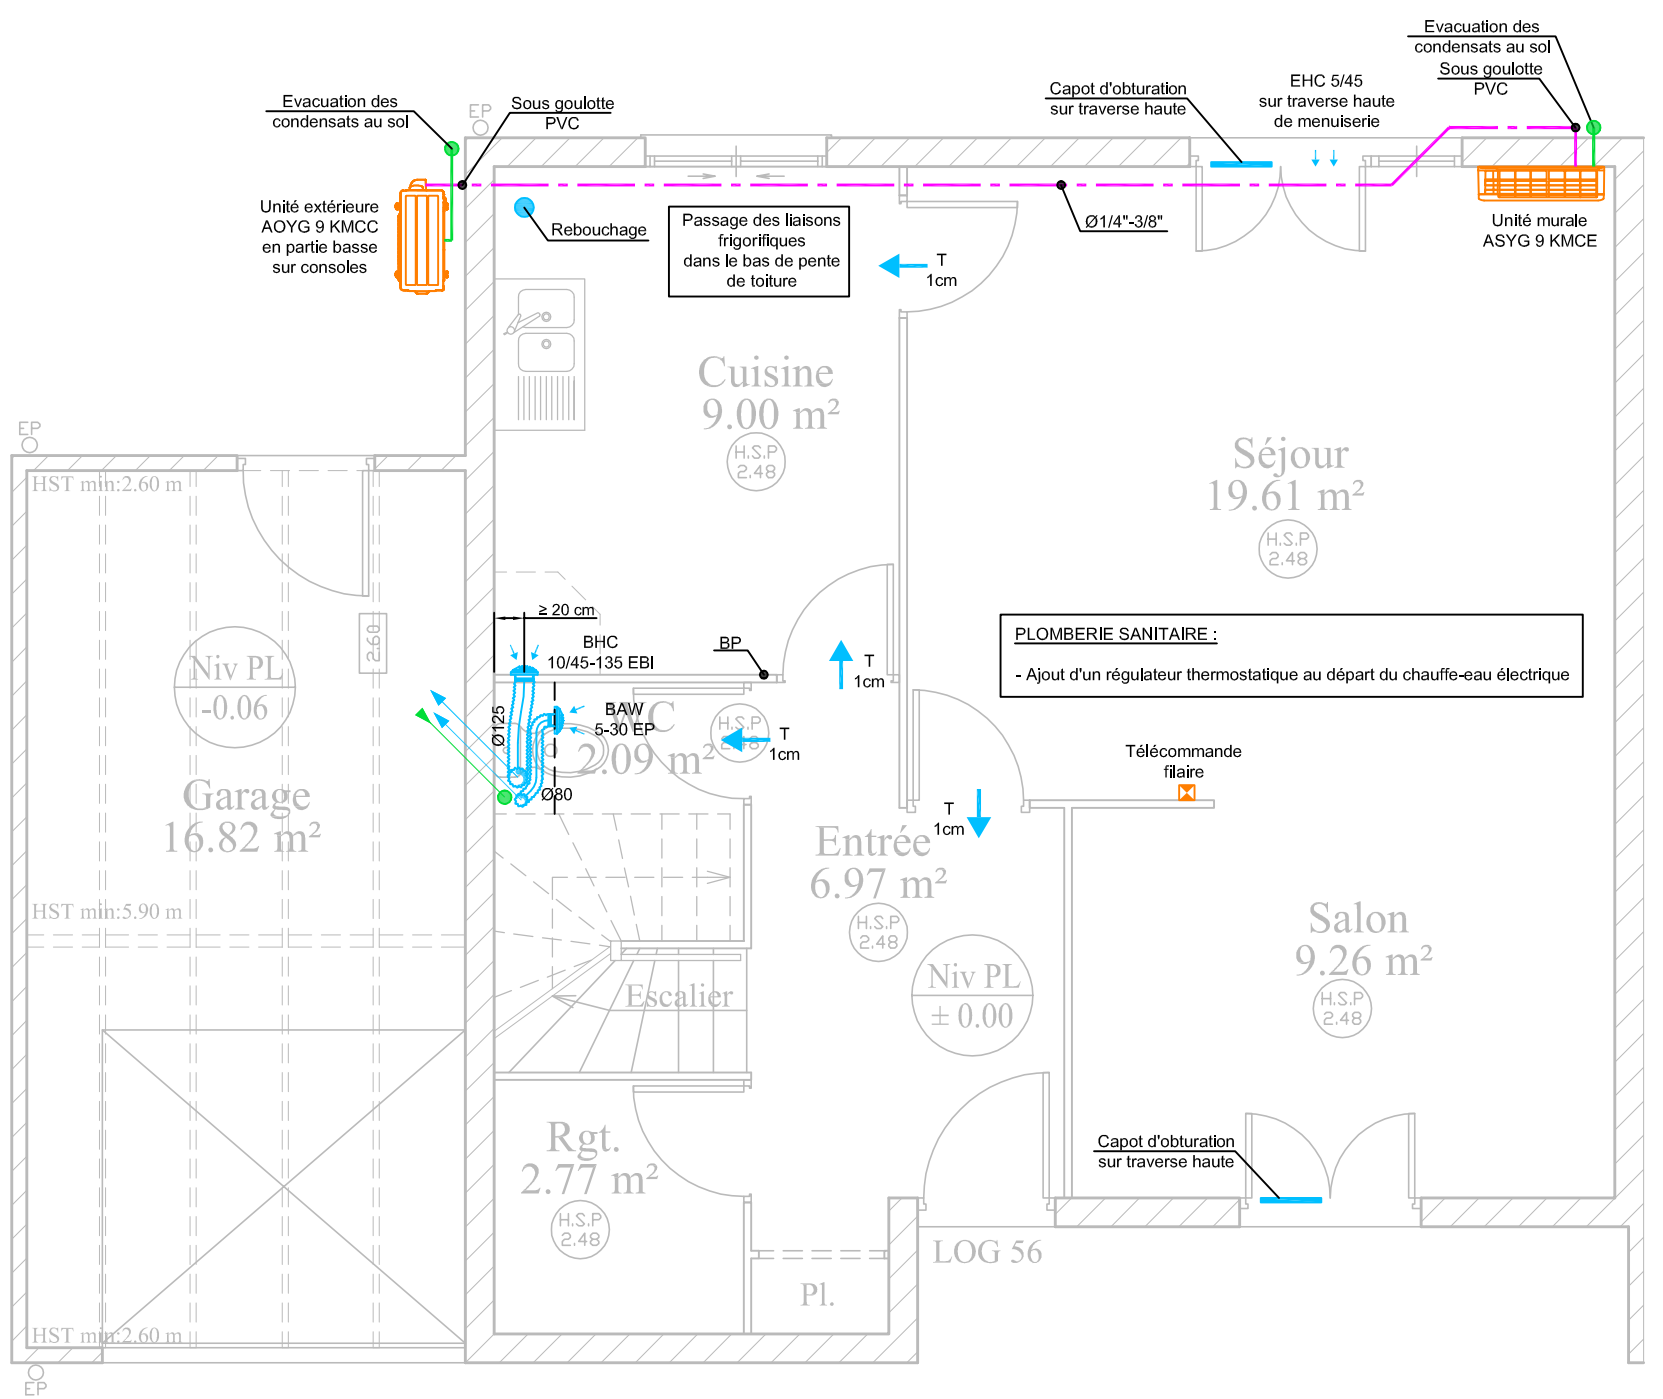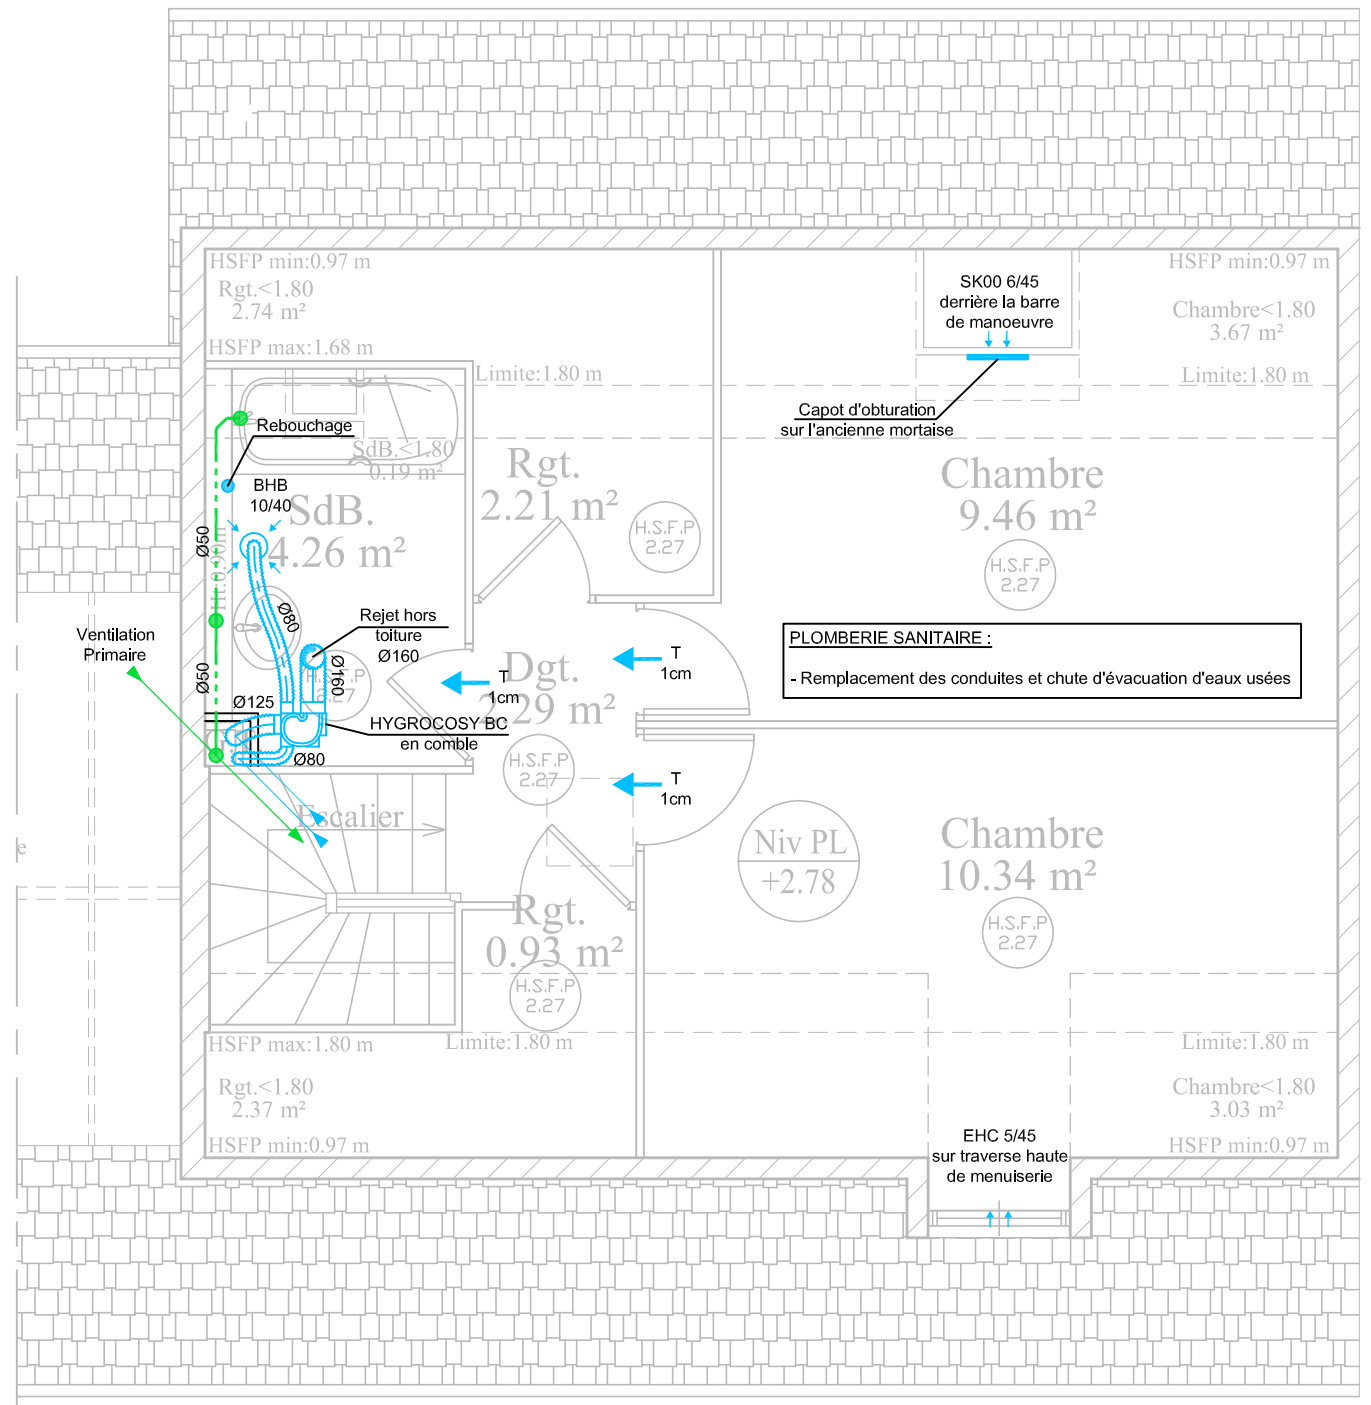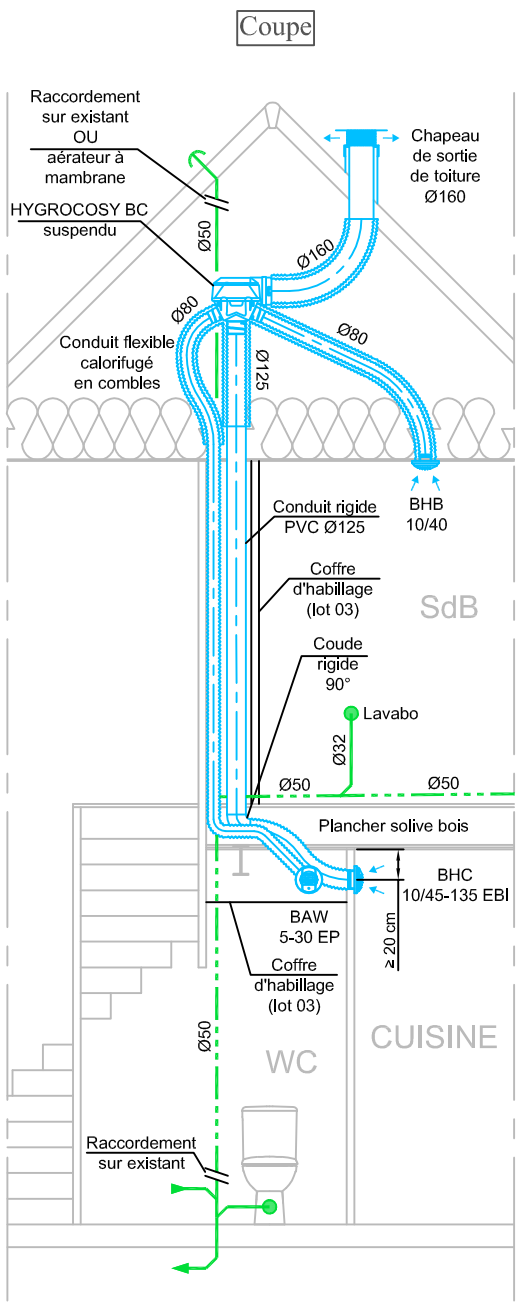


N:FOLIO : 40	DATE: 21/11/23 N:PLAN: CVC01	DESSIN: ND FICH. INF 23015	AFFAIRE N: 23015	CLIENT: France Loire		B.E.T. JM GRIMOIN 703, rue du BRIOU Tél : 02.48.24.66.06 Fax : 02.48.70.15.58 Email: contact@bet-grimoin.fr
INDICE DE MODIFICATION: C			Résidence du clos les lacs Typologie 2 - T3 - 56 rue Verlaine - Lot 7593			

Echelle 1/50ème


Etage

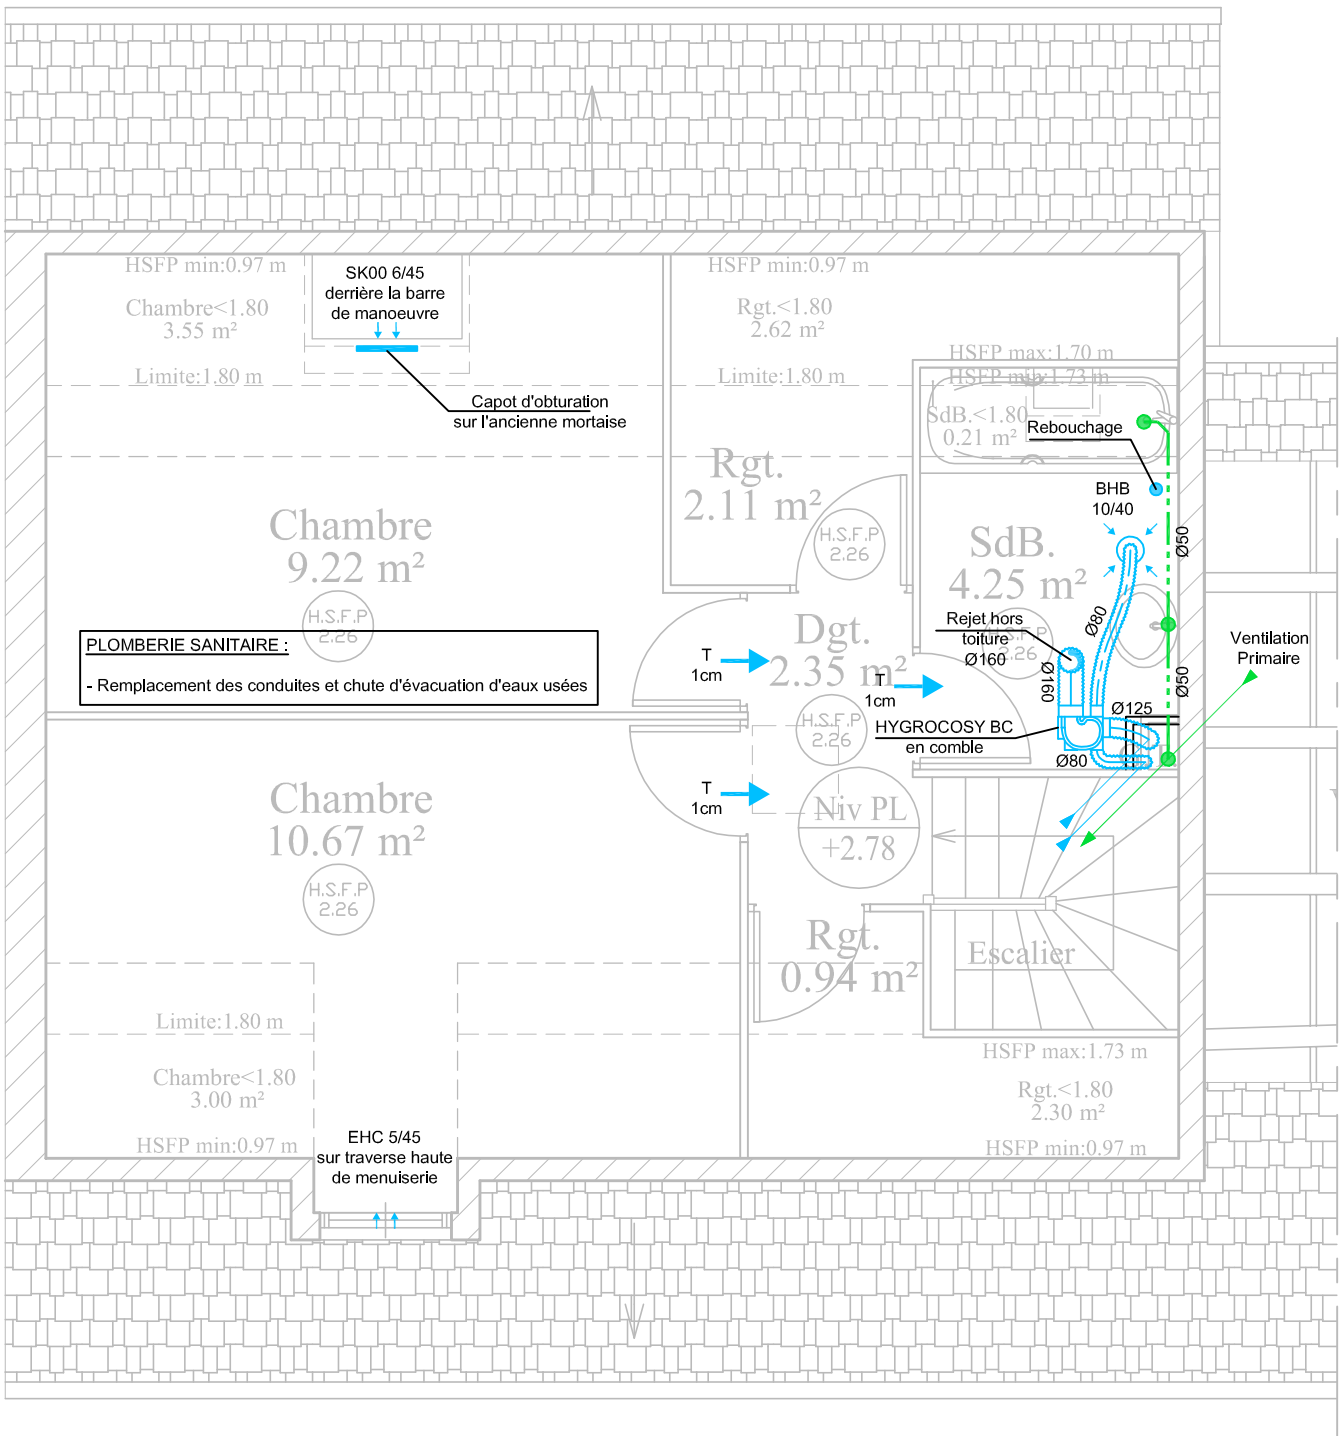

Coupe

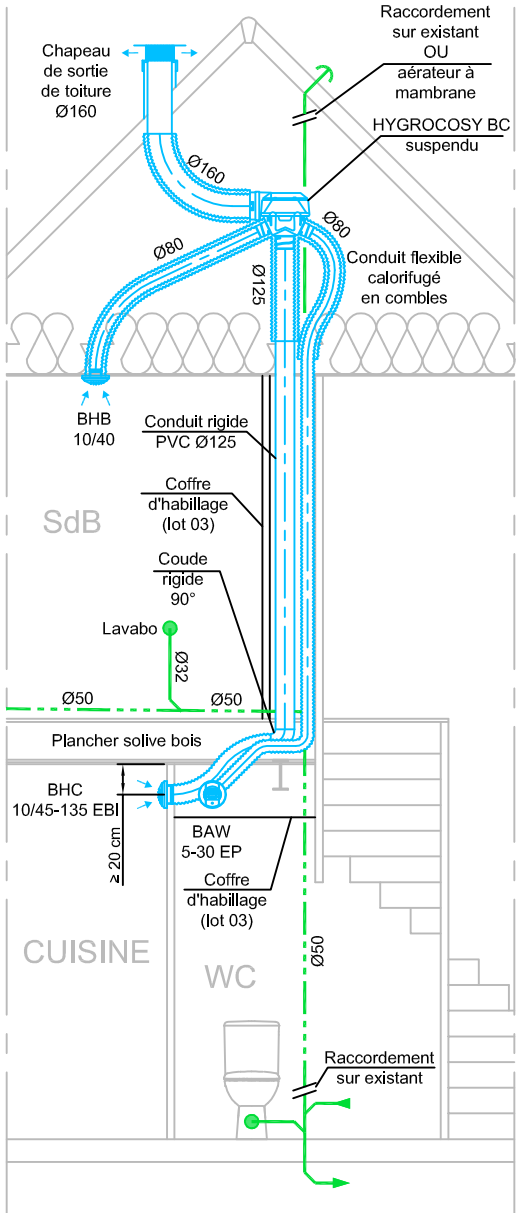

RdC

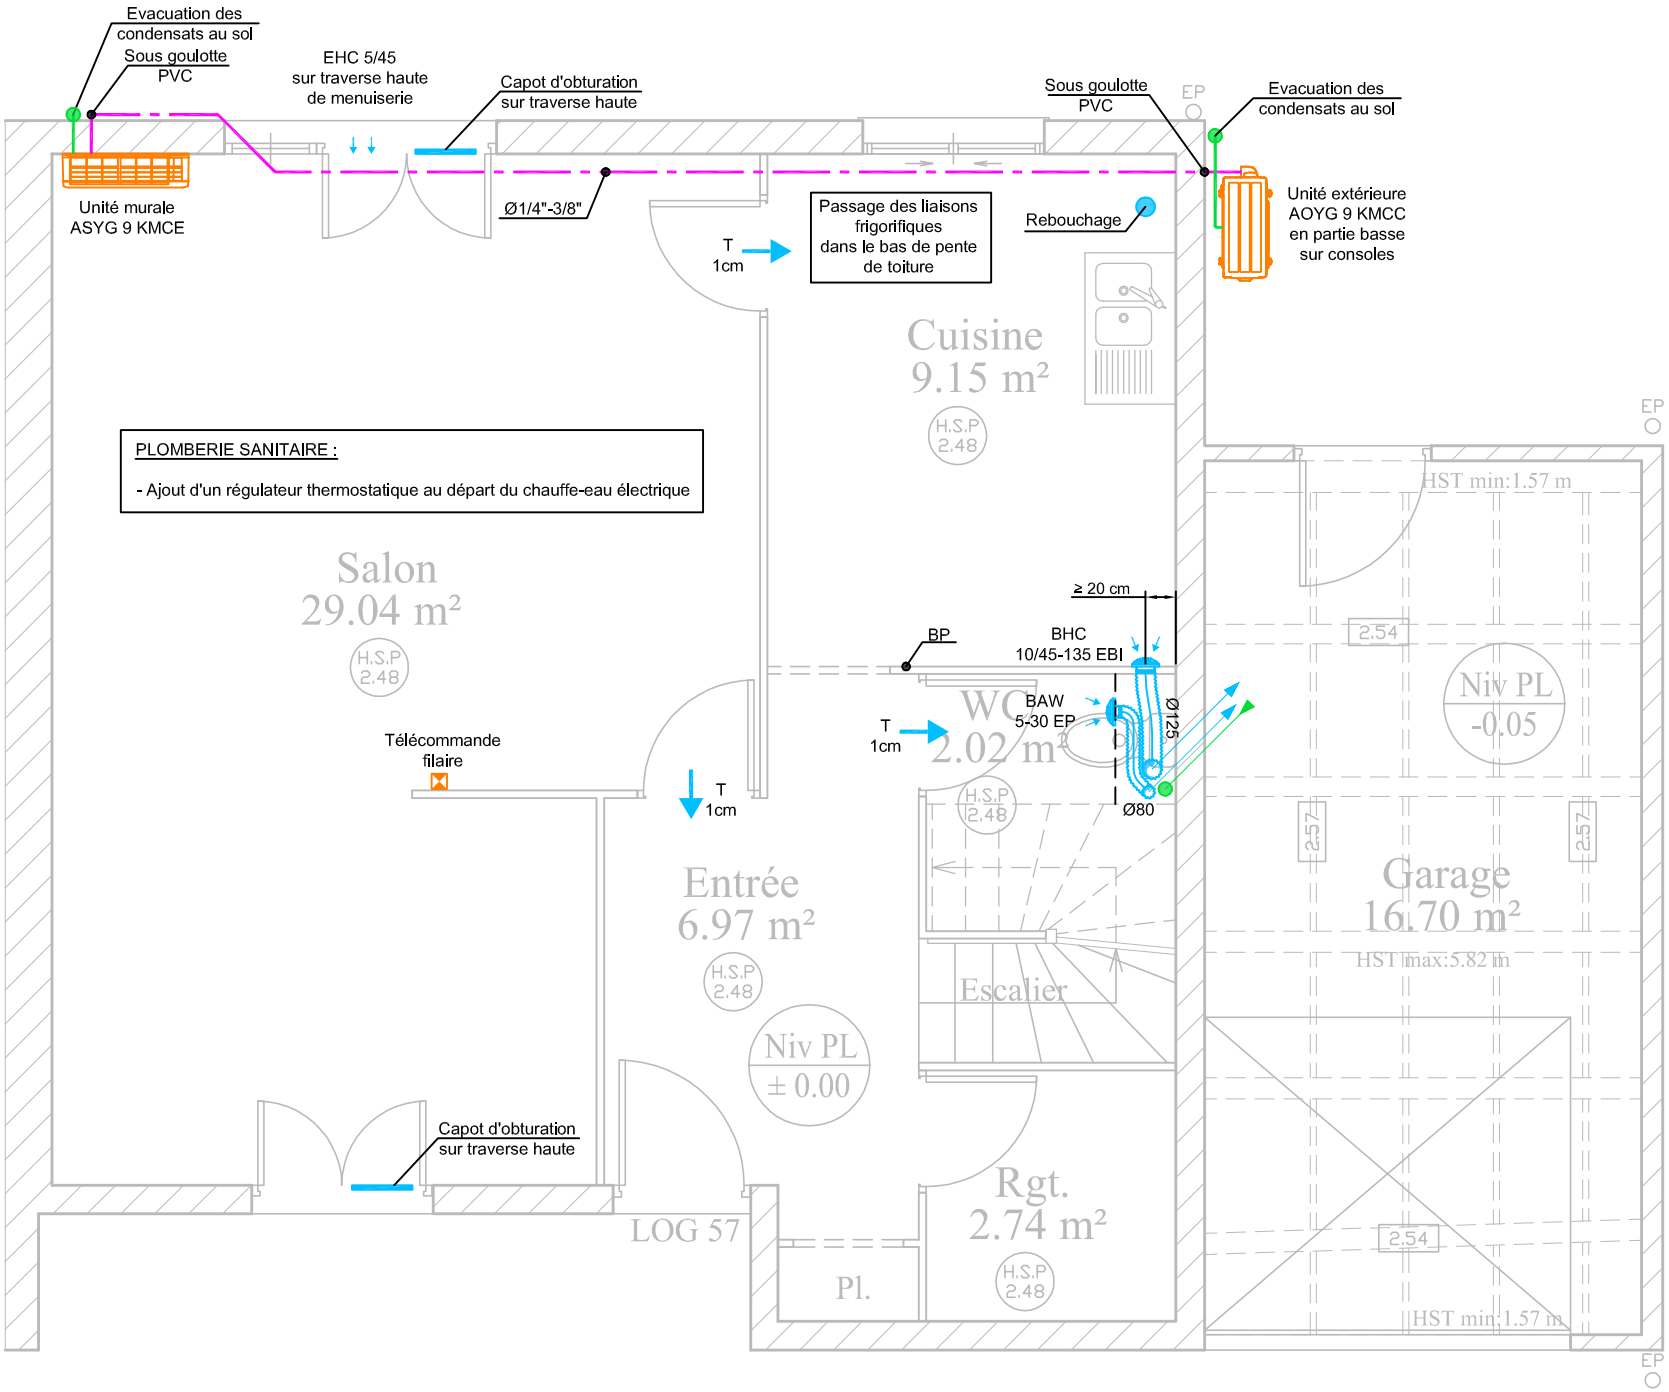

N: FOLIO :	DATE:	DESSIN:	AFFAIRE N:	CLIENT:
41	21/11/23	ND	23015	France Loire
	N: PLAN:	FICH. INF		
	CVC01	23015		
INDICE DE MODIFICATION:		C		


Résidence du clos les lacs
Typologie 2 - T3 - 57 rue Verlaine - Lot 7595




B.E.T. JM GRIMOIN
703, rue du BRIOU
Tél : 02.48.24.66.06
Fax : 02.48.70.15.58
Email: contact@bet-grimoin.fr

Echelle 1/50ème


Etage

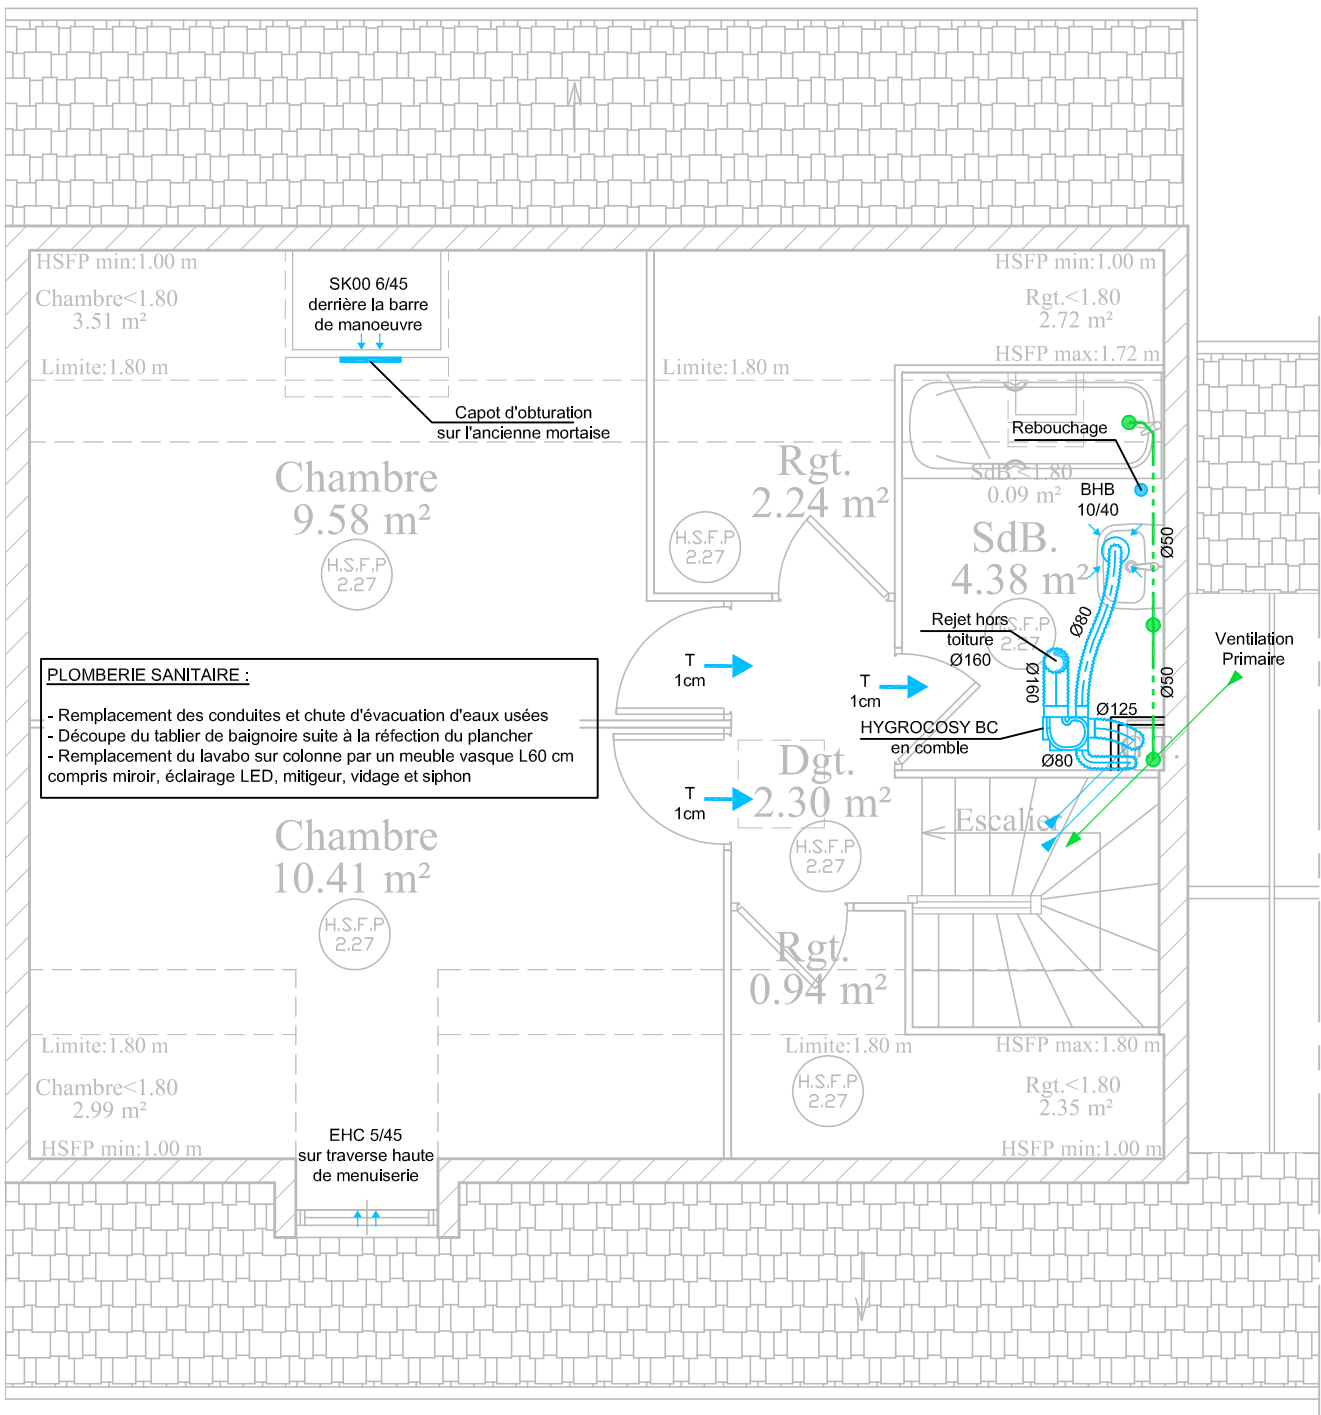

Coupe

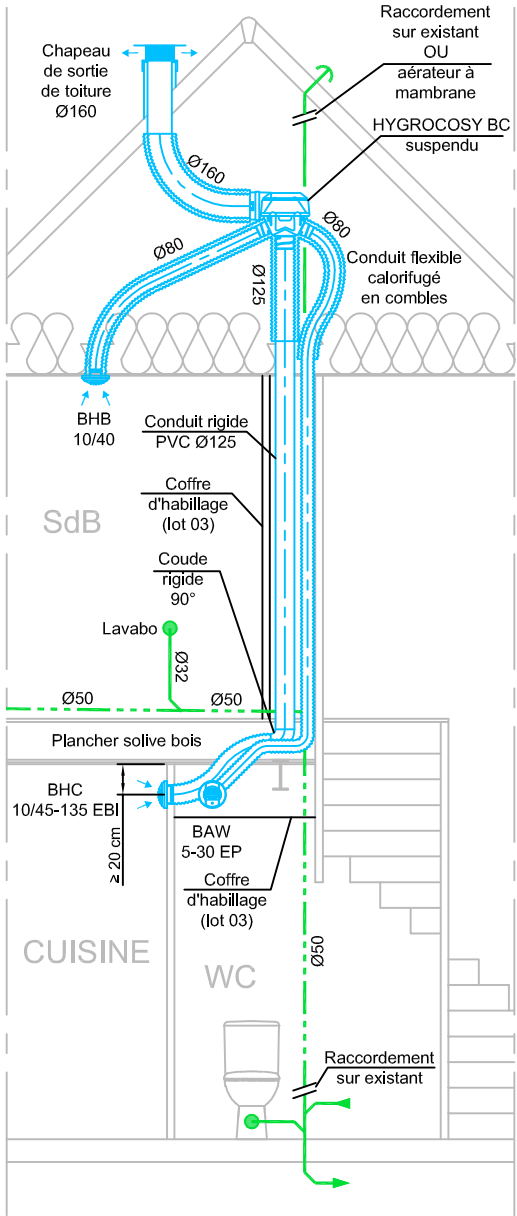

RdC

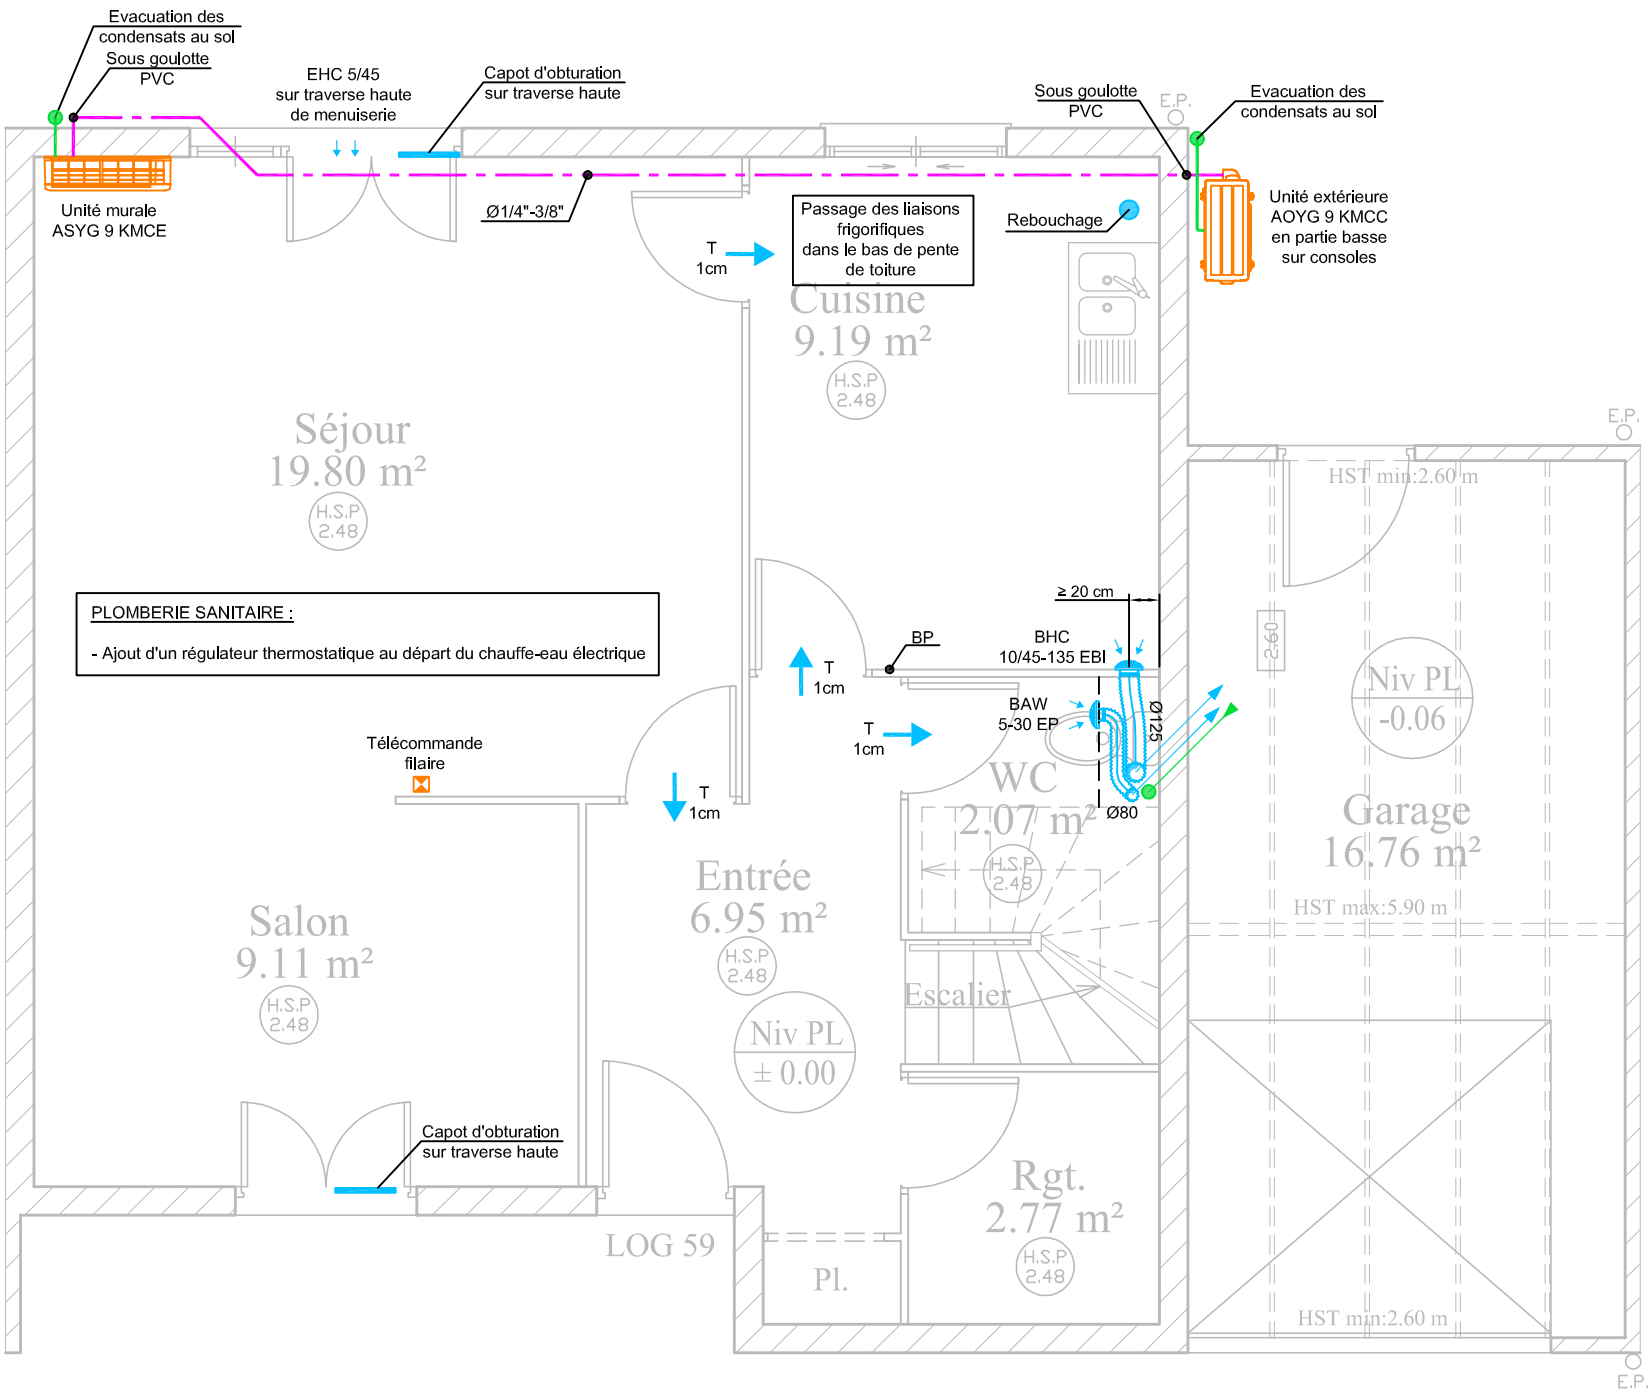

N: FOLIO :	DATE:	DESSIN:	AFFAIRE N:	CLIENT:
42	21/11/23	ND	23015	France Loire
	N: PLAN:	FICH. INF:		
	CVC01	23015		
INDICE DE MODIFICATION:				


Résidence du clos les lacs
Typologie 2 - T3 - 59 rue Verlaine - Lot 7599




B.E.T. JM GRIMOIN
703, rue du BRIOU
Tél : 02.48.24.66.06
Fax : 02.48.70.15.58
Email: contact@bet-grimoin.fr

Echelle 1/50ème


Etage

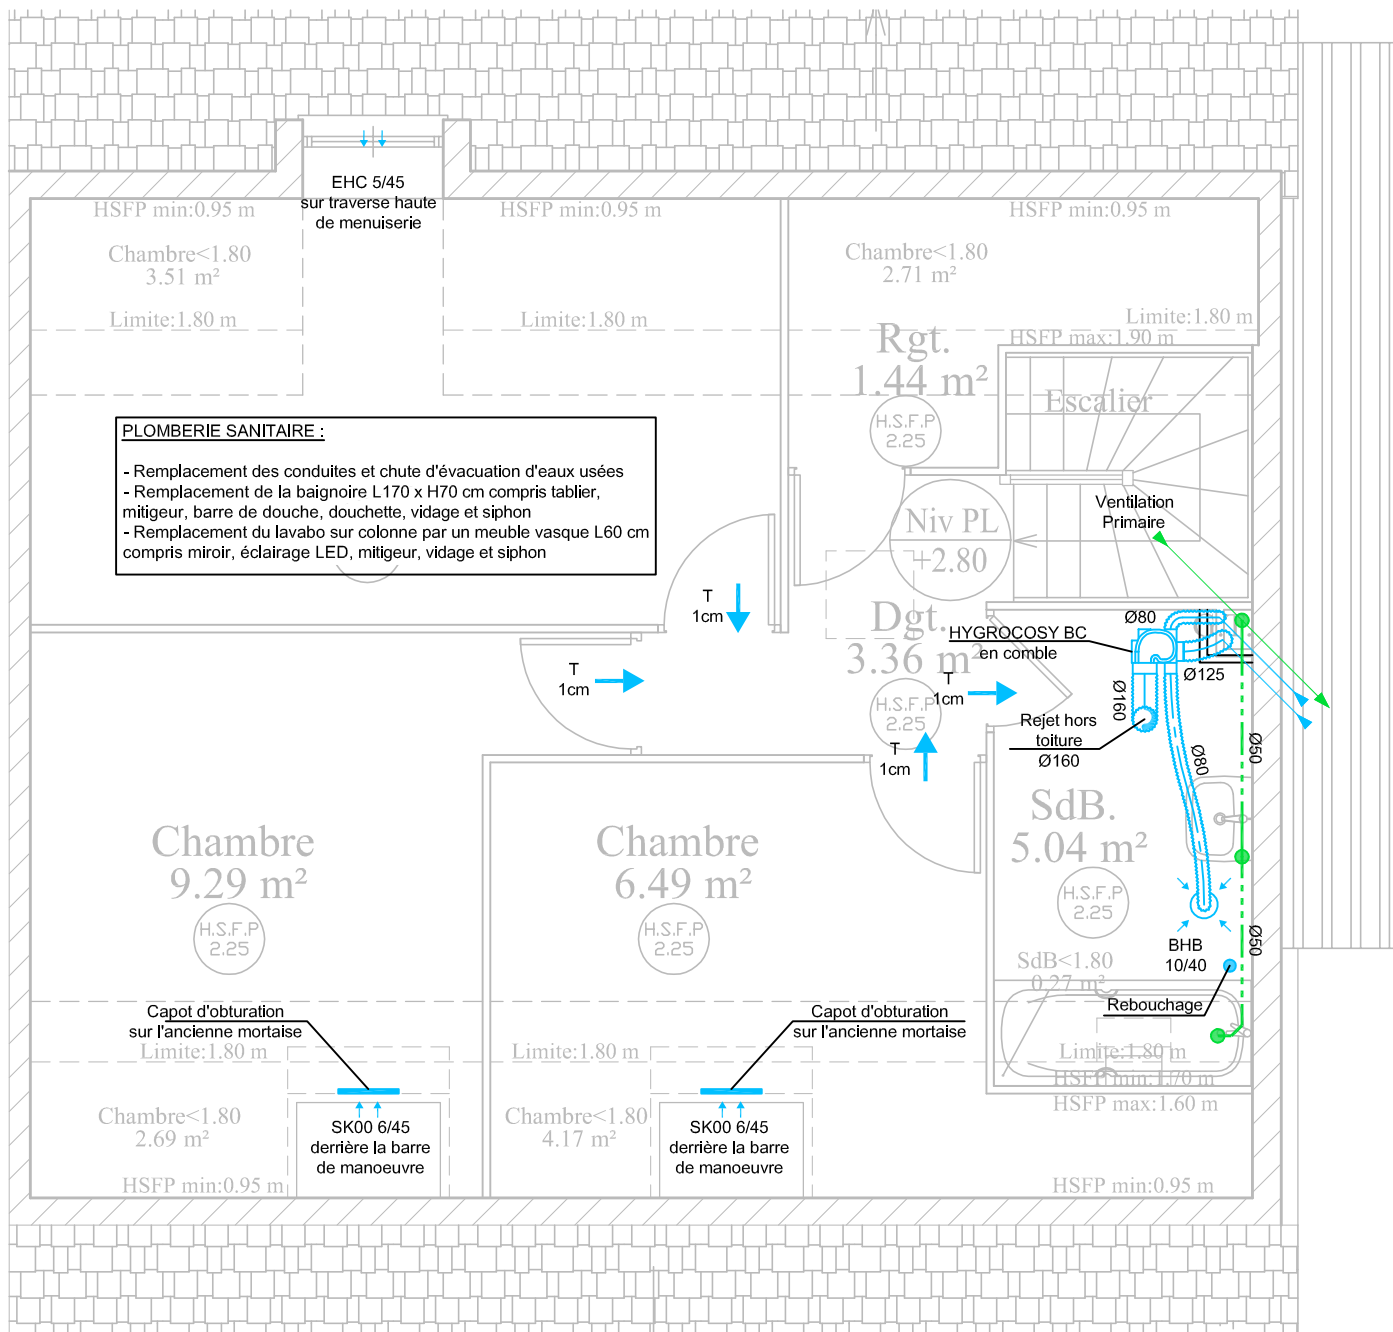

Coupe

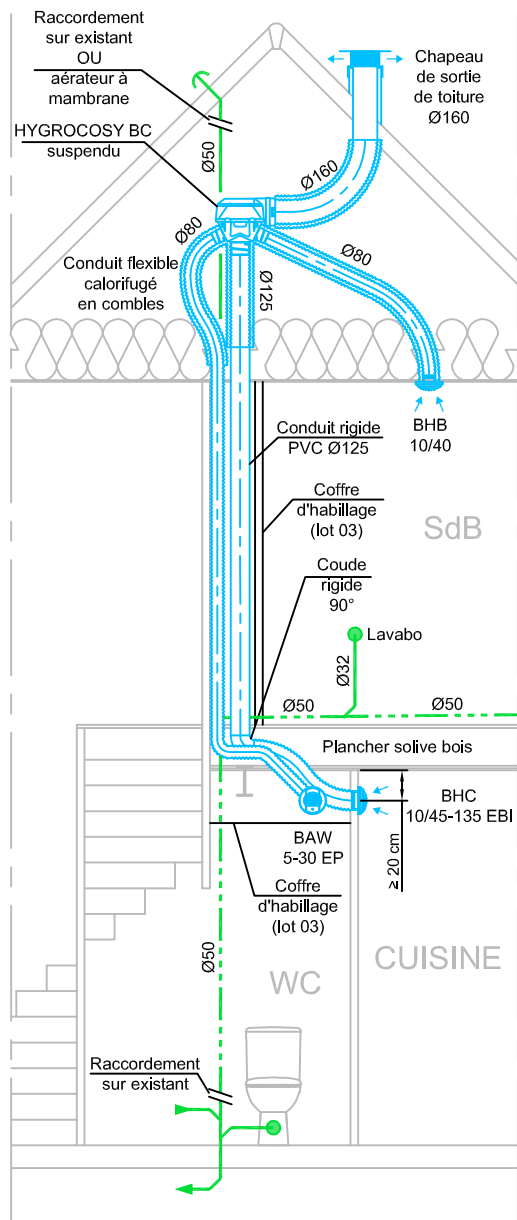

RdC

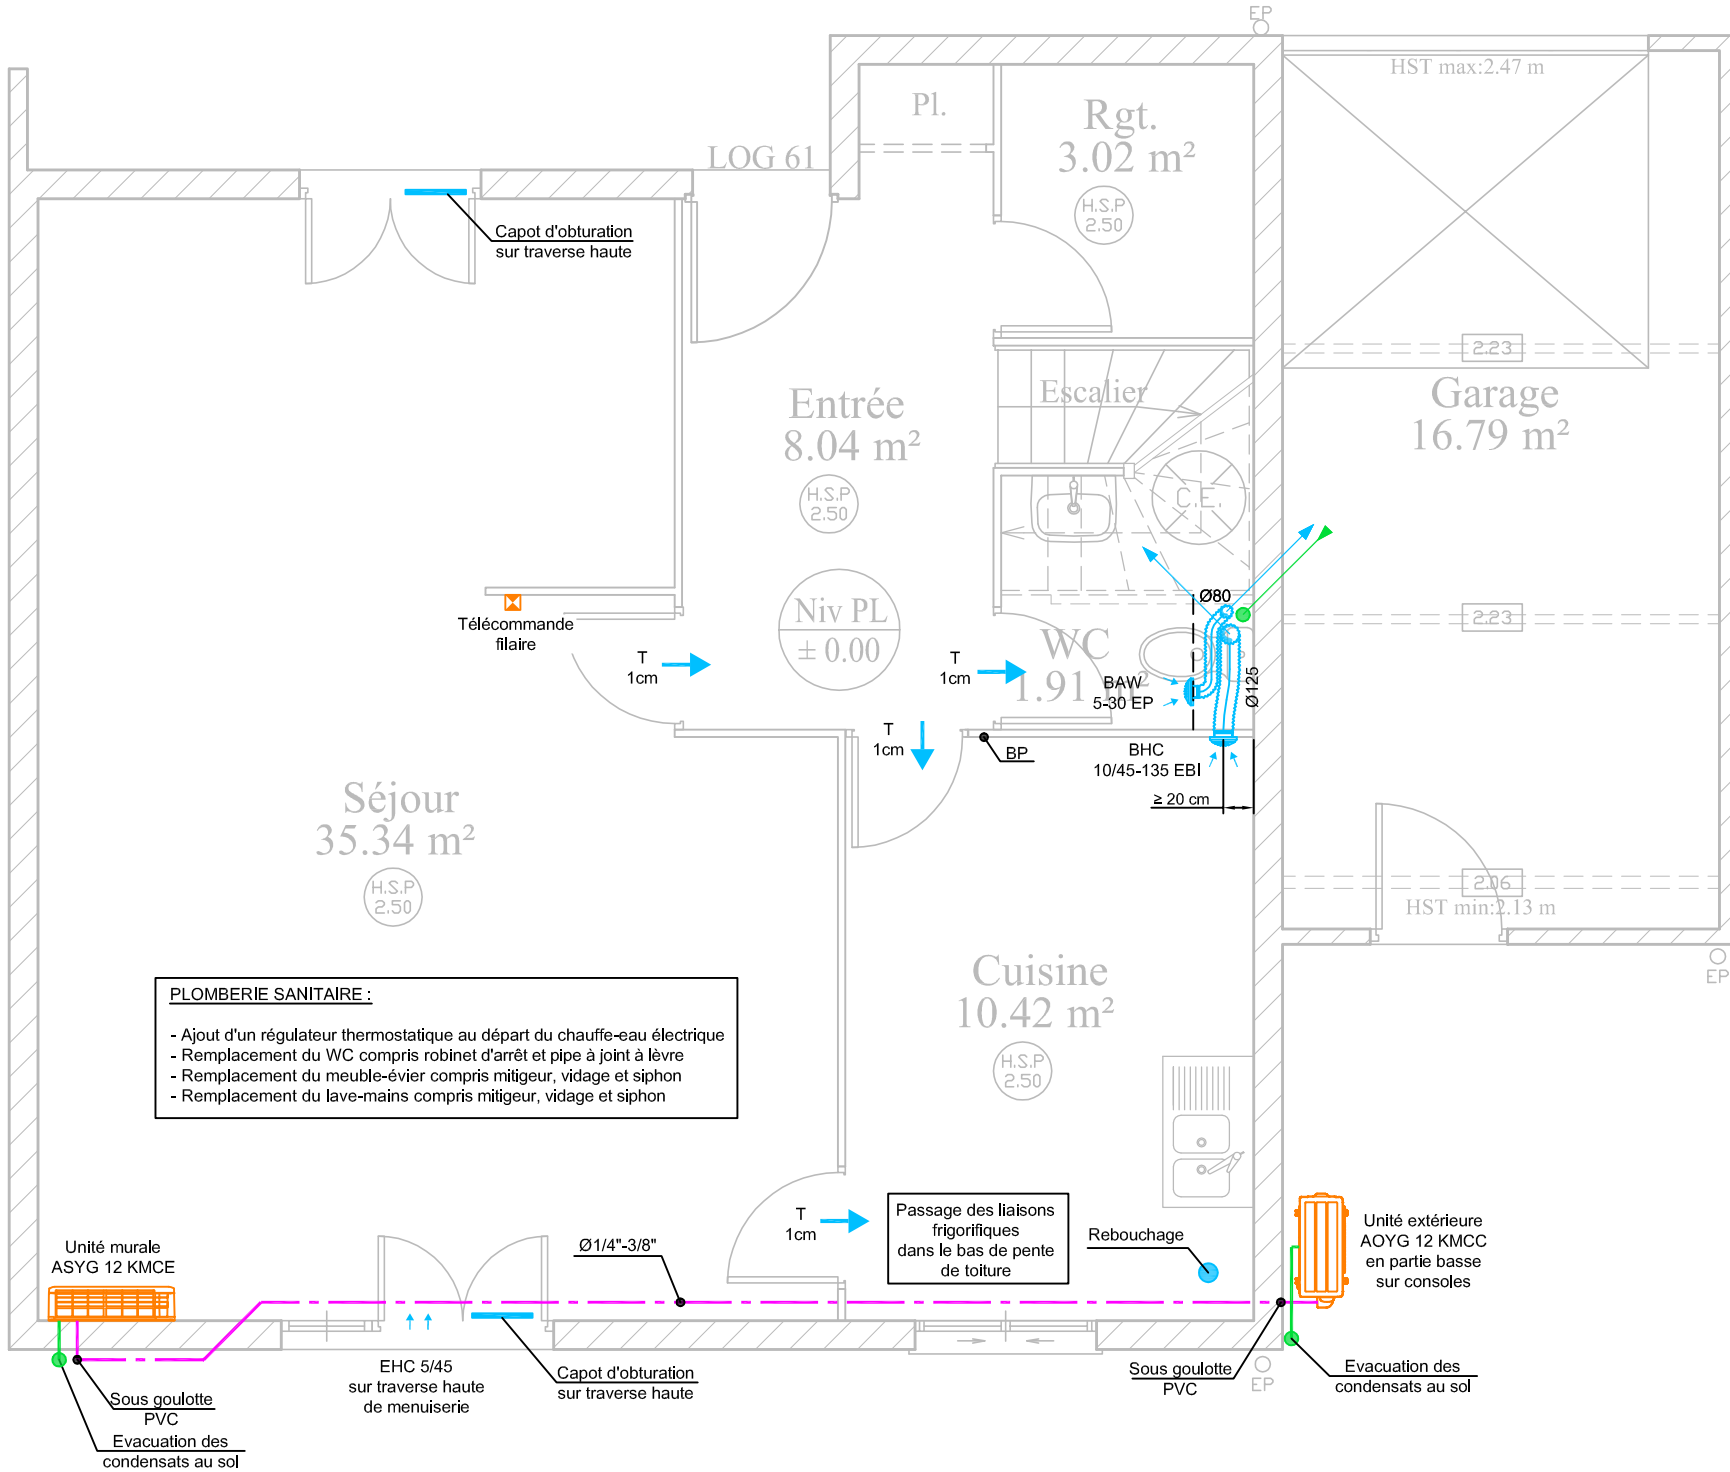



N: FOLIO :	DATE:	DESSIN:	AFFAIRE N:	CLIENT:
43	21/11/23	ND	23015	France Loire
N: PLAN:	FICH. INF:			
CVC01	23015			
INDICE DE MODIFICATION:	C			

Résidence du clos les lacs
Typologie 3 - T4 - 61 rue Verlaine - Lot 7603



B.E.T. JM GRIMOIN
703, rue du BRIOU
Tél : 02.48.24.66.06
Fax : 02.48.70.15.58
Email: contact@bet-grimoin.fr

Echelle 1/50ème


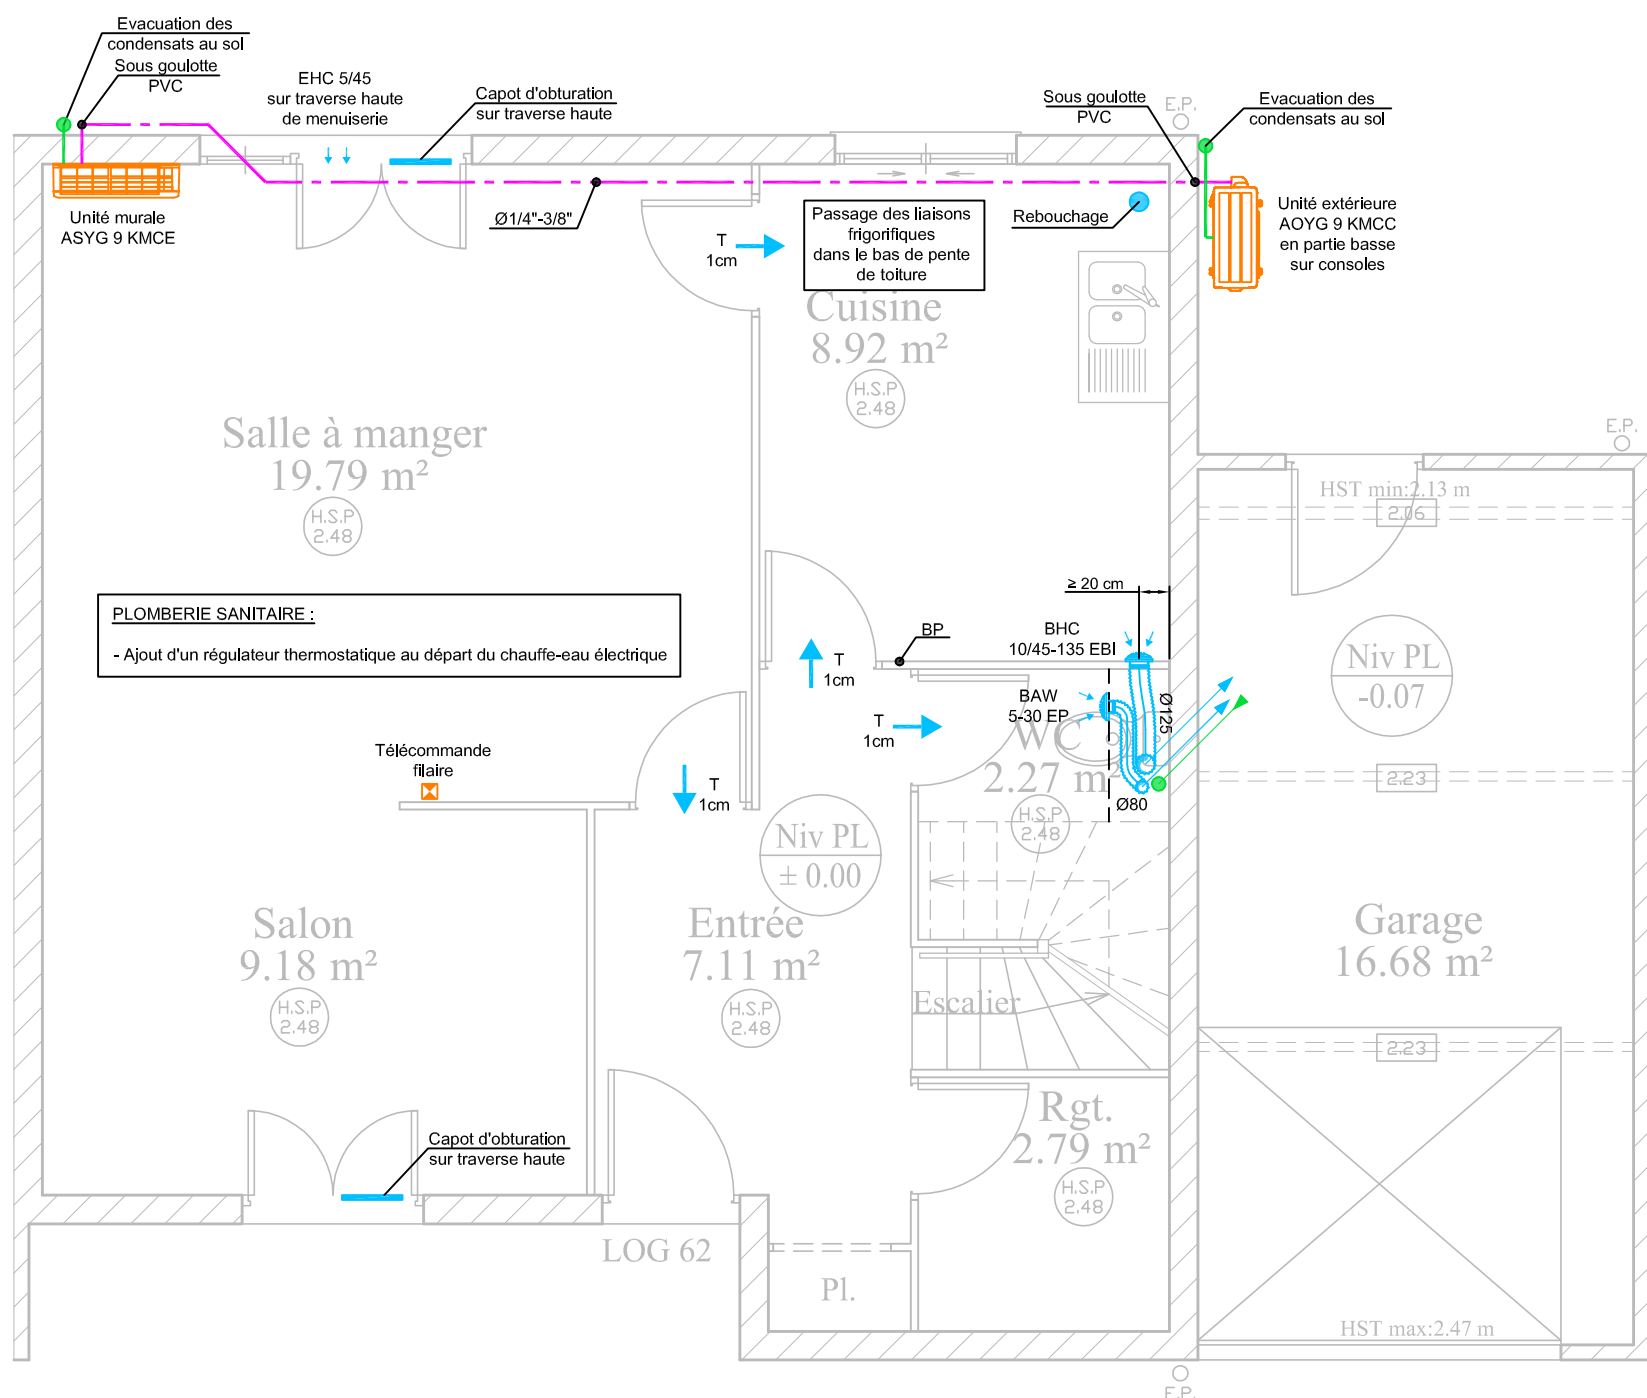
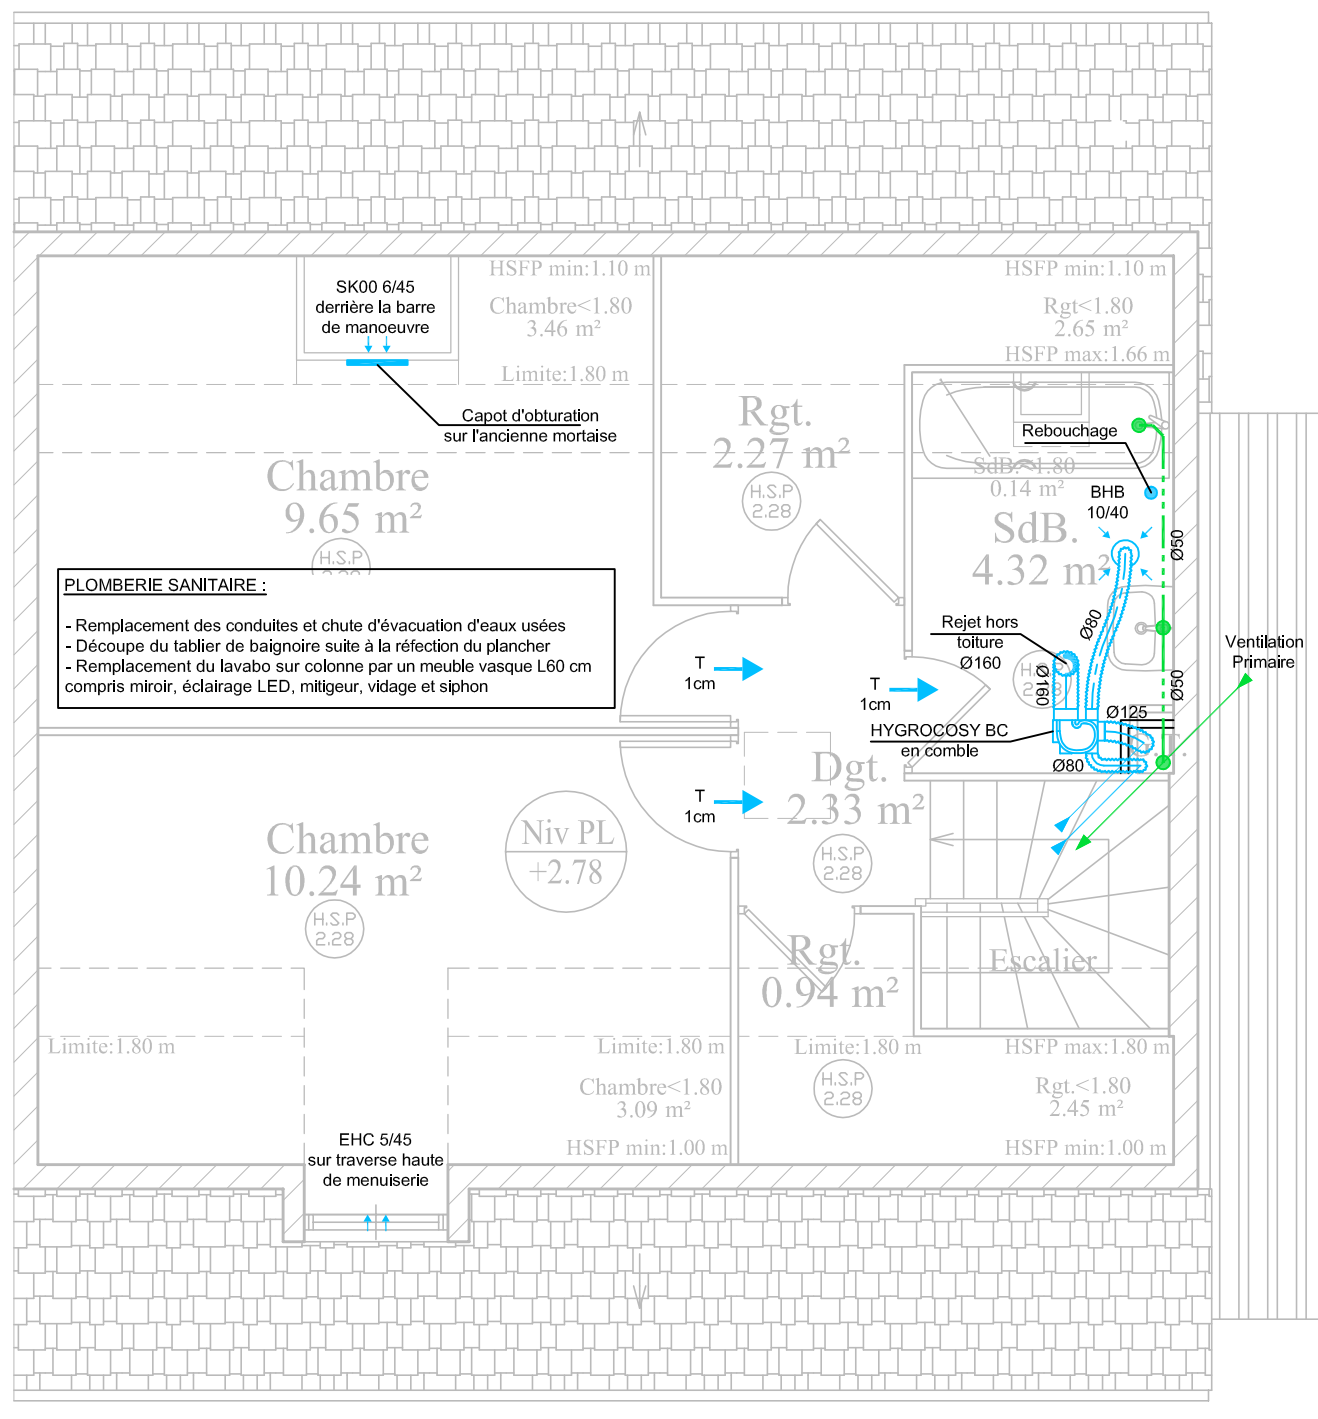


N: FOLIO :	DATE: 21/11/23	DESSIN: ND	AFFAIRE N: 23015	CLIENT: France Loire
44	N: PLAN: CVC01	FICH. INF 23015	<p>Résidence du clos les lacs</p> <p>Typologie 2 - T3 - 62 rue Verlaine - Lot 7605</p>	
INDICE DE MODIFICATION:		C		



B.E.T. JM GRIMOIN
703, rue du BRIOU
Tél : 02.48.24.66.06
Fax : 02.48.70.15.58
Email: contact@bet-grimoin.fr

Echelle 1/50ème

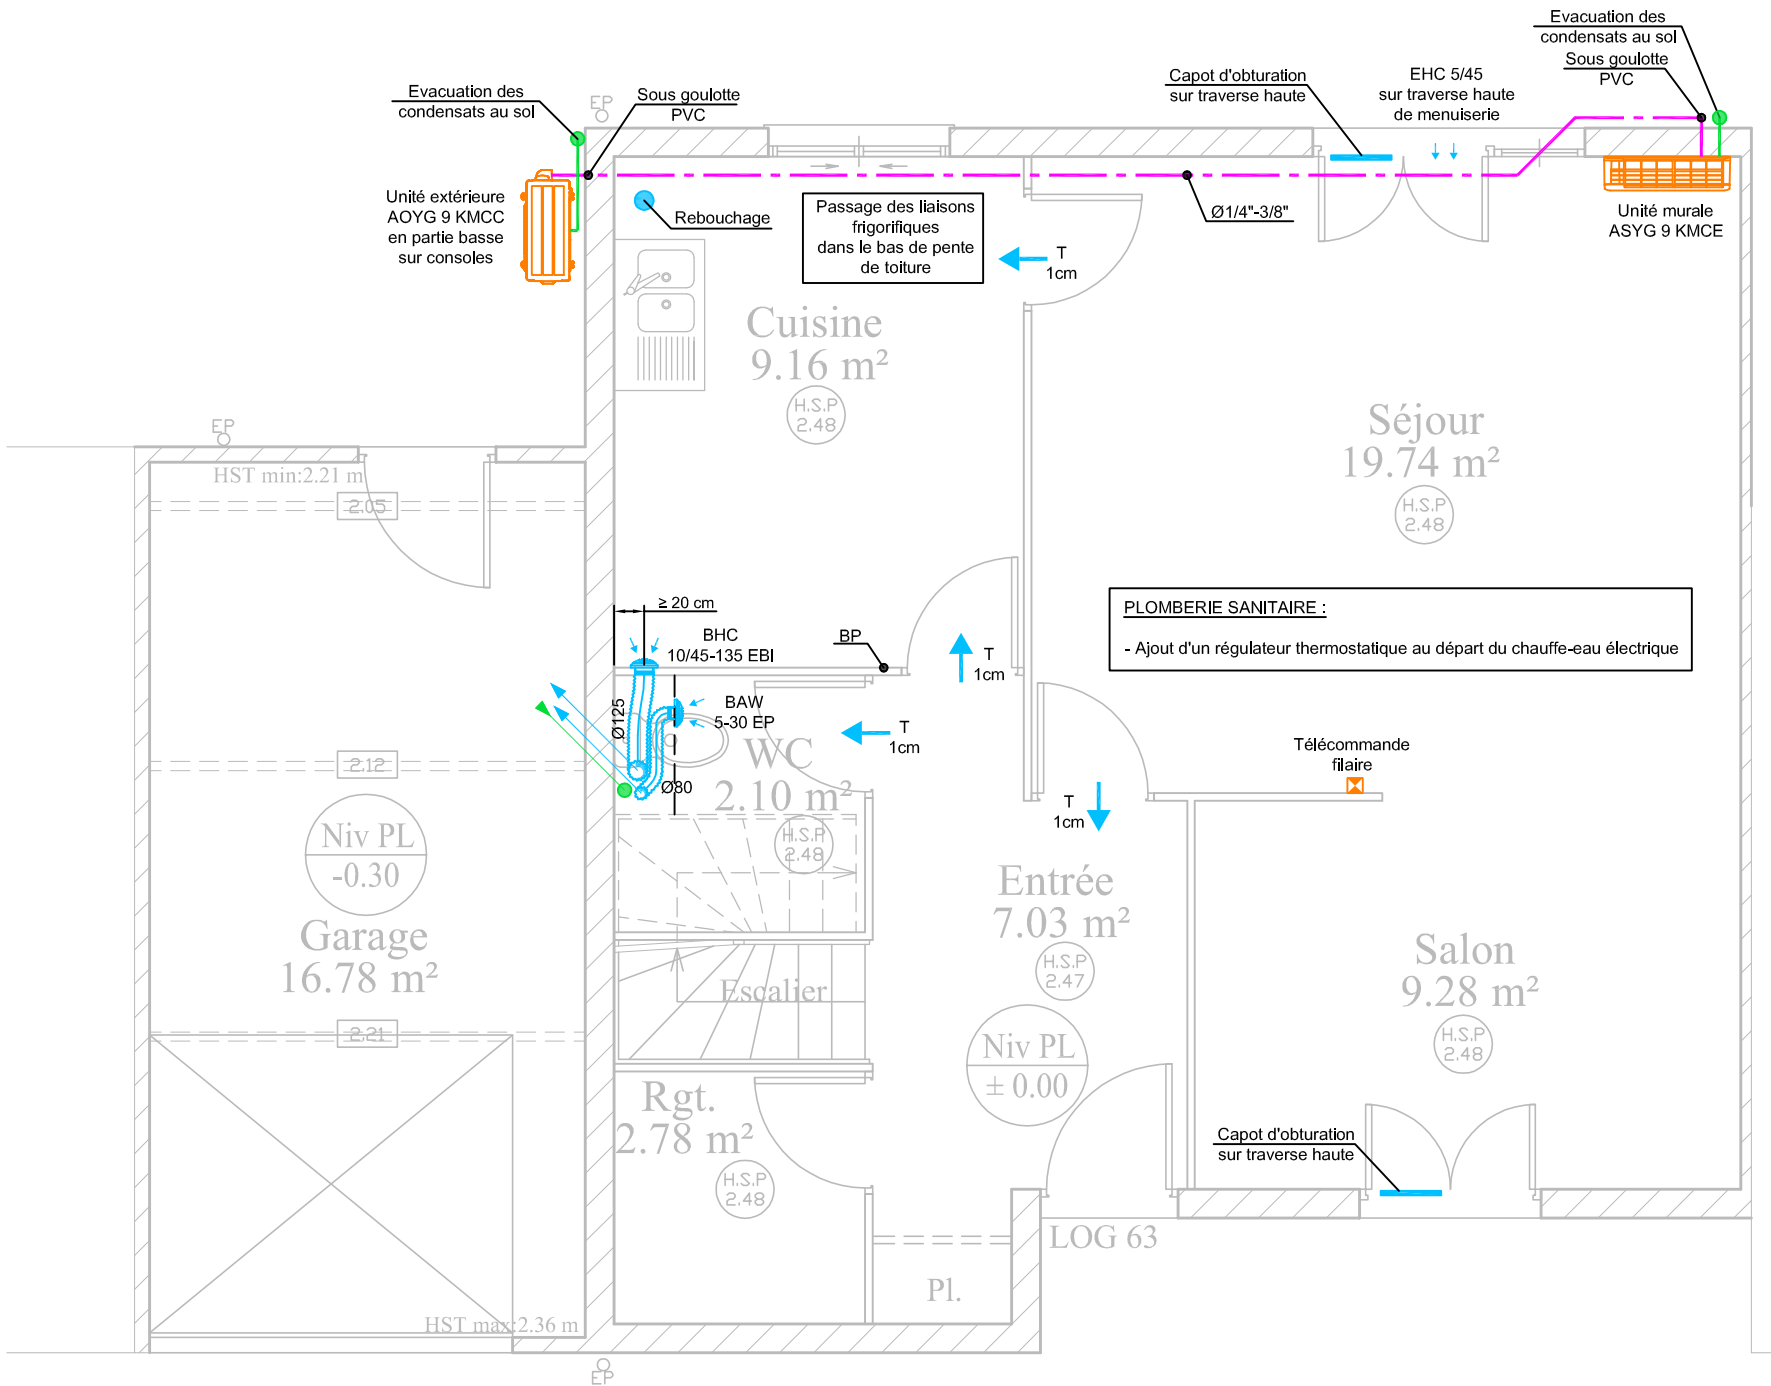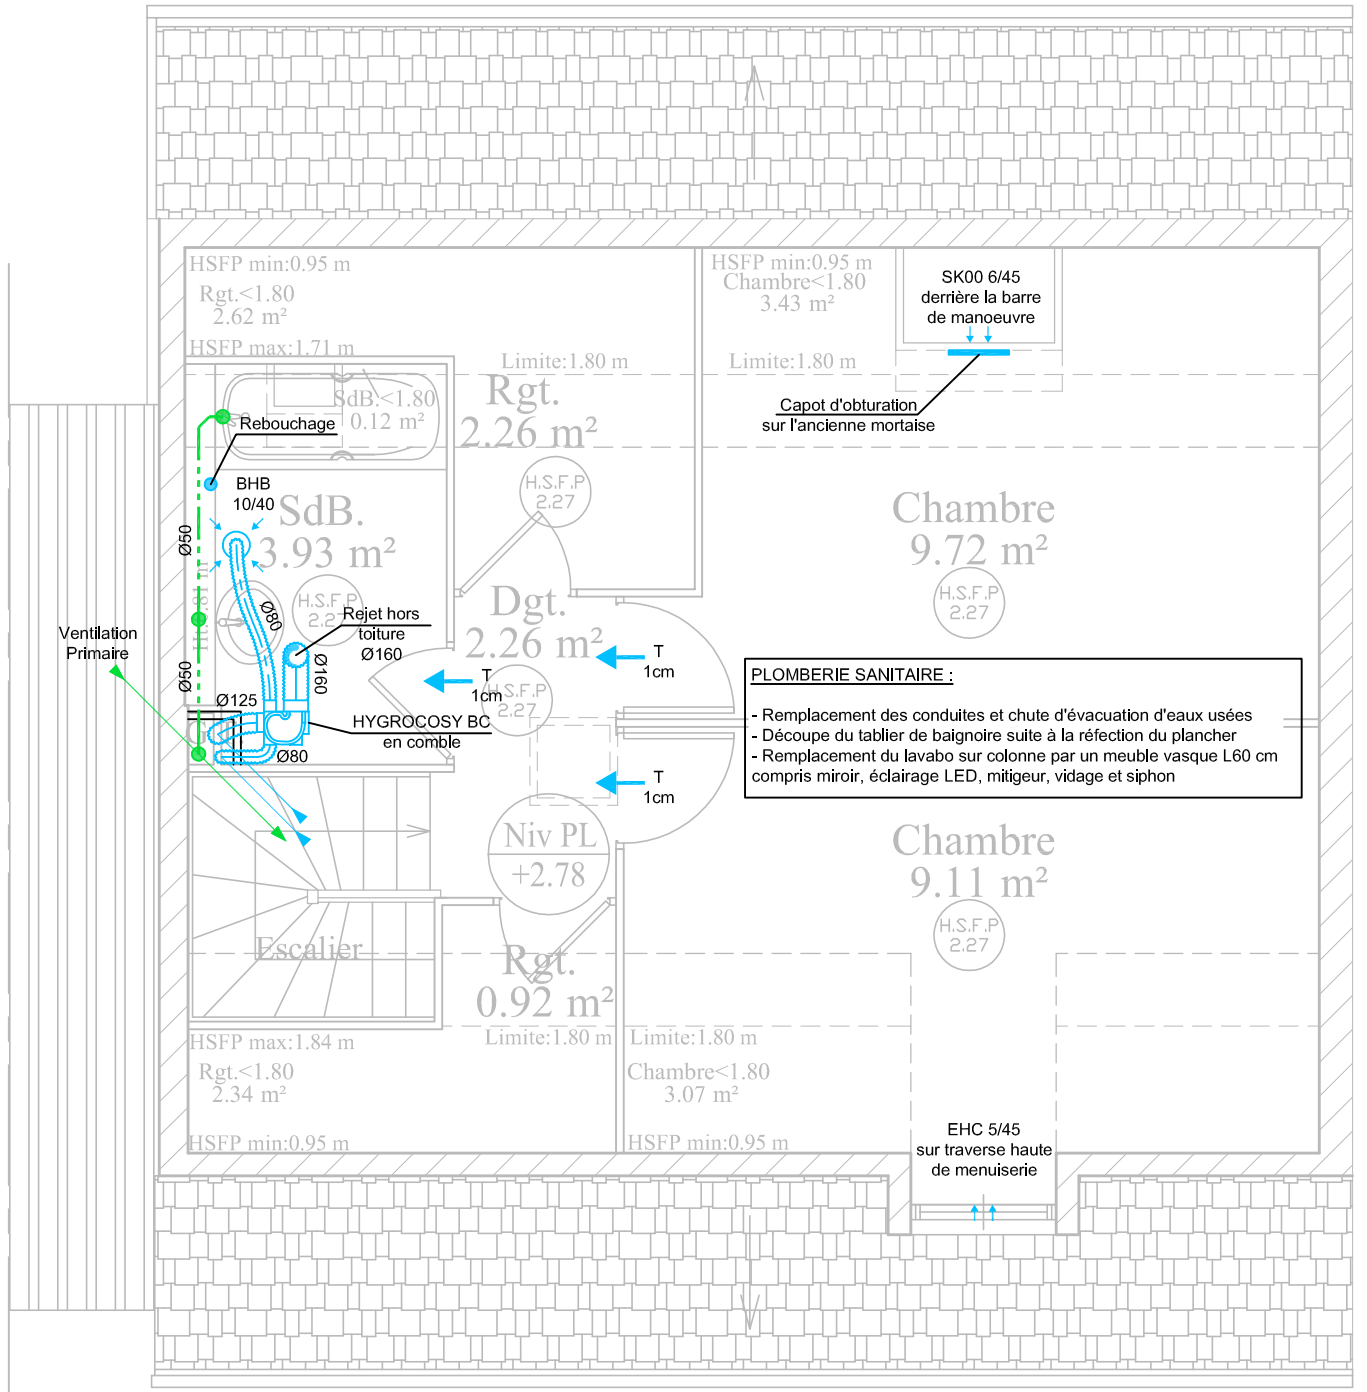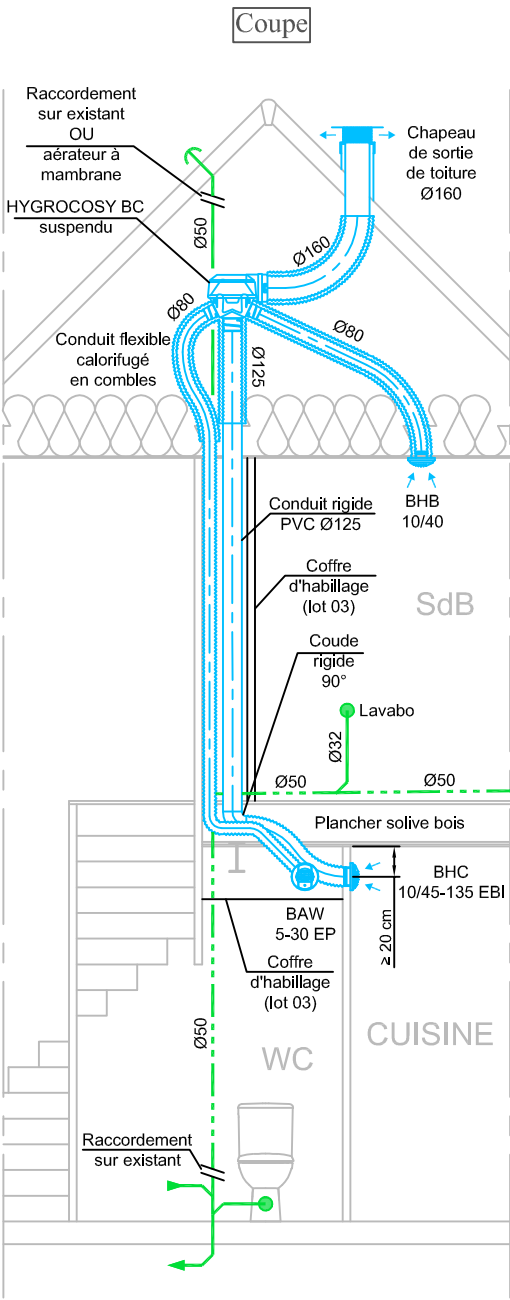

N:FOLIO :	DATE:	DESSIN:	AFFAIRE N:	CLIENT:
45	21/11/23	ND	23015	France Loire
	N: PLAN:	FICH. INF		
	CVC01	23015		
INDICE DE MODIFICATION:		C		


Résidence du clos les lacs
Typologie 2 - T3 - 63 rue Verlaine - Lot 7607




B.E.T. JM GRIMOIN
703, rue du BRIOU
Tél : 02.48.24.66.06
Fax : 02.48.70.15.58
Email: contact@bet-grimoin.fr

Echelle 1/50ème


Etage

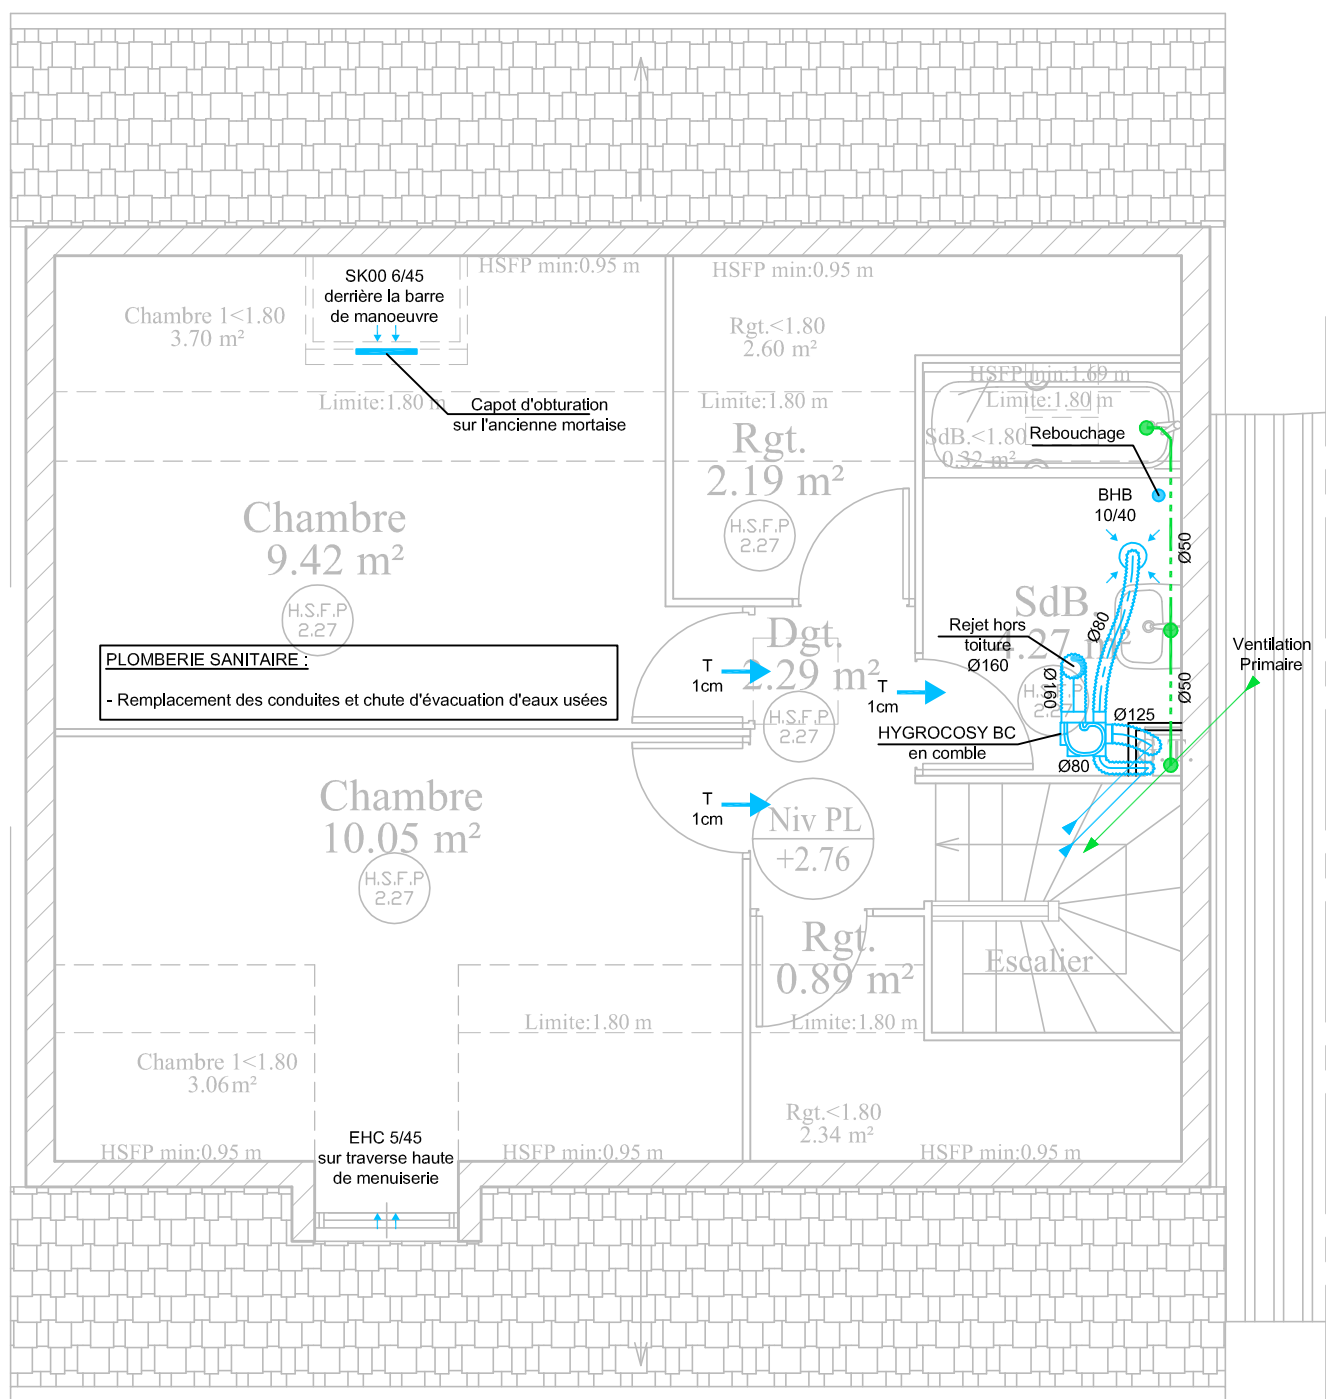

Coupe

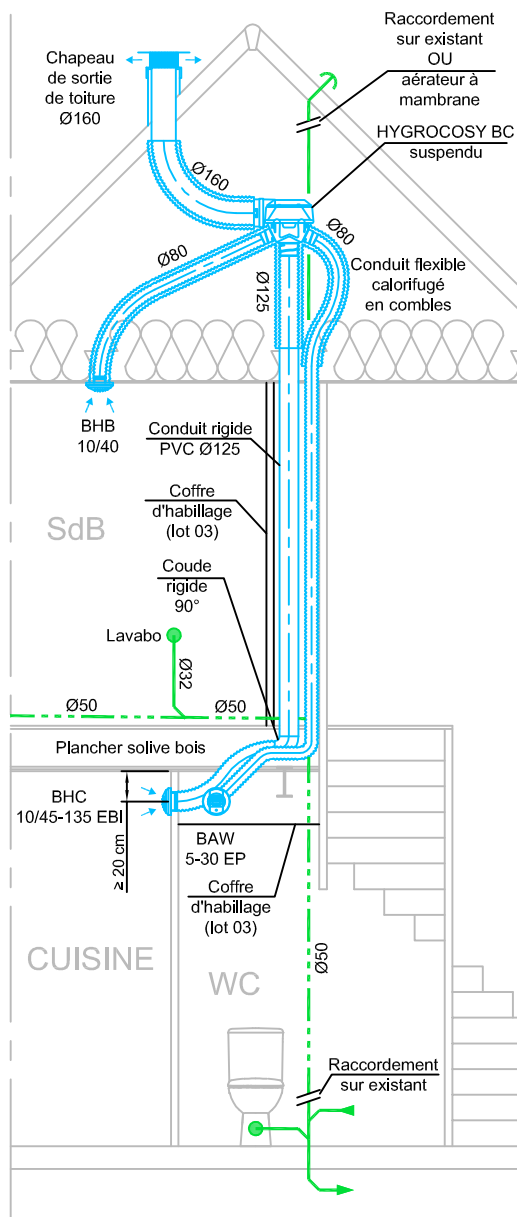

RdC

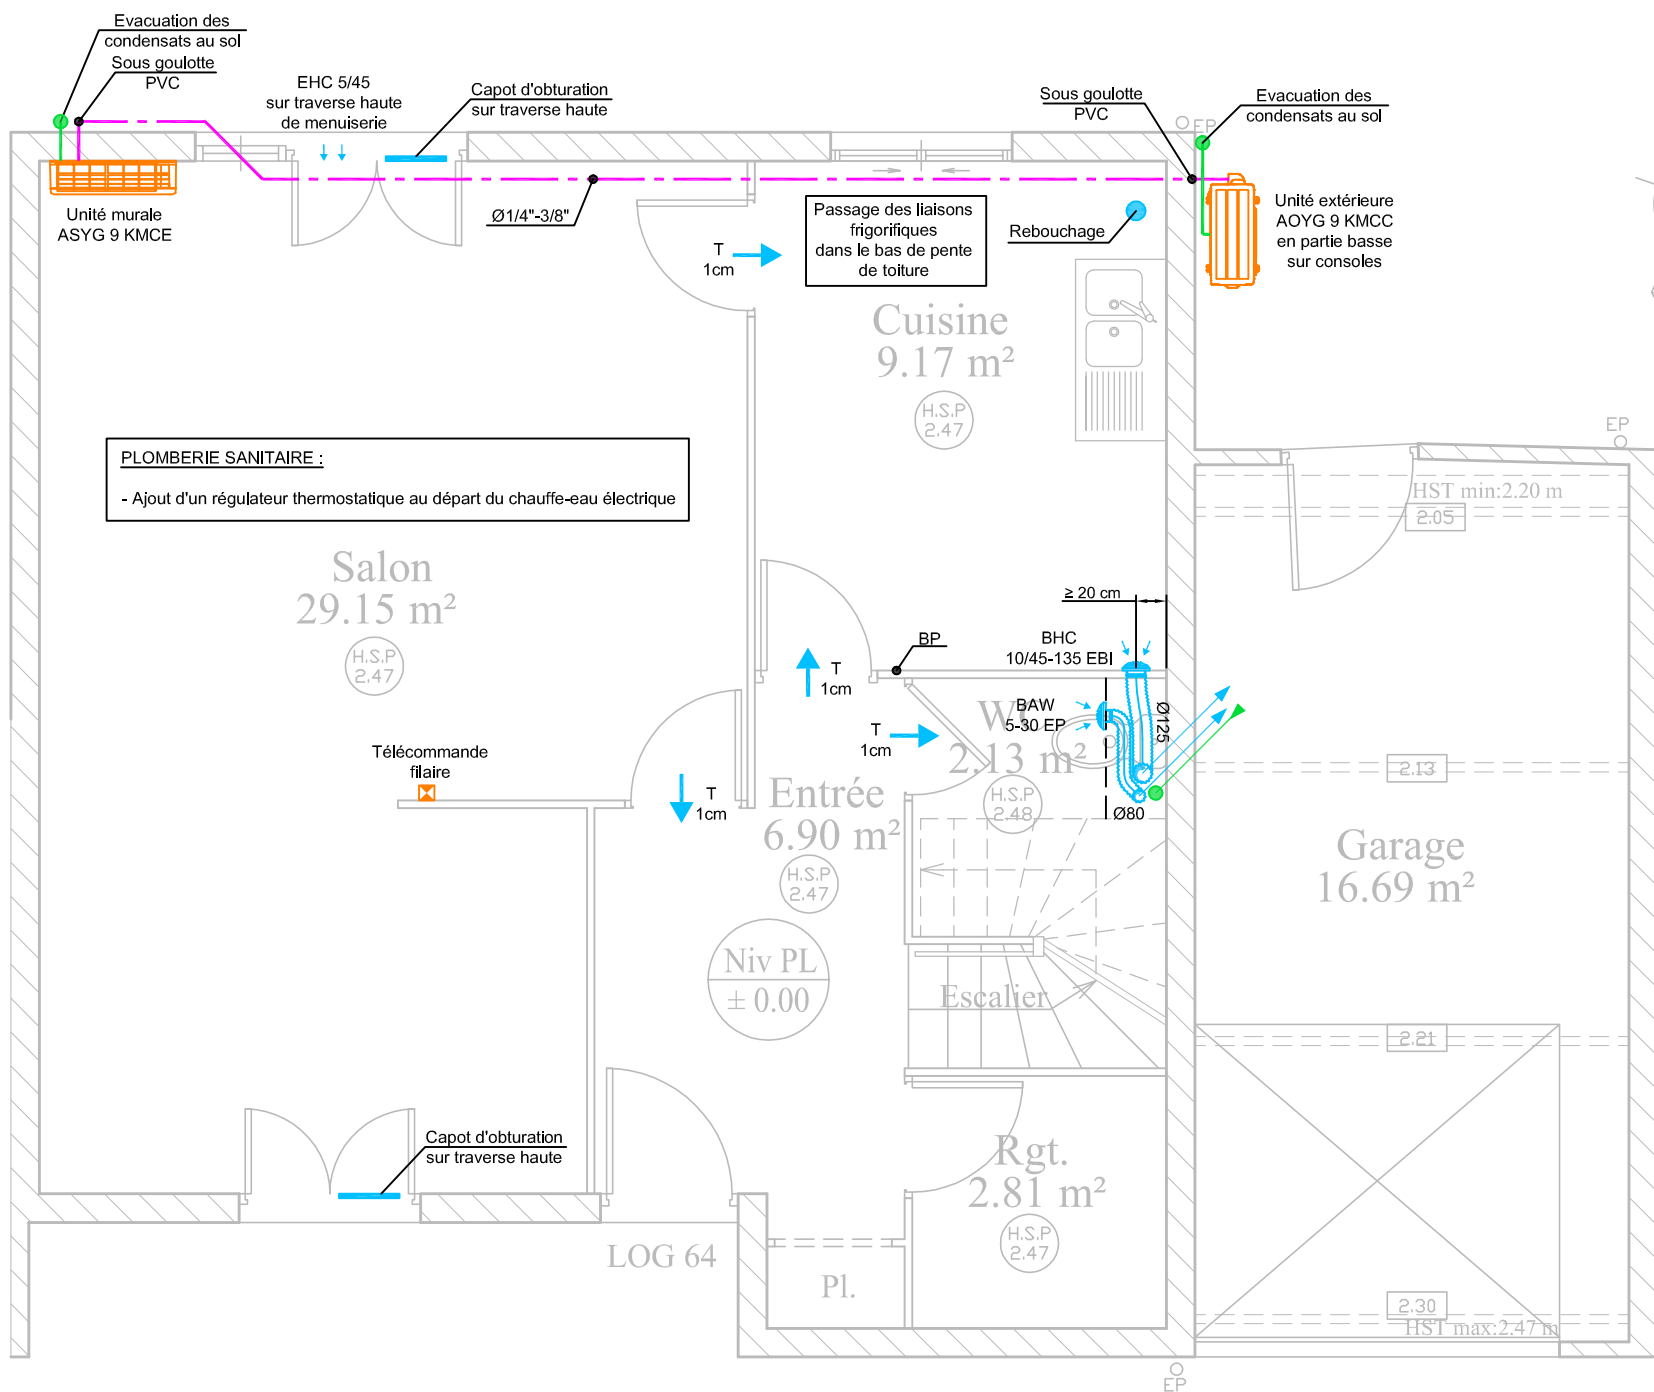

N: FOLIO :

46

DATE:

21/11/23

DESSIN:

ND

FICH. INF

23015

INDICE DE MODIFICATION:

C

CLIENT:

France Loire

AFFAIRE N:

23015

Résidence du clos les lacs
Typologie 2 - T3 - 64 rue Verlaine - Lot 7609



B.E.T. JM GRIMOIN

703, rue du BRIOU



Tél : 02.48.24.66.06

Fax : 02.48.70.15.58


Email: contact@bet-grimoin.fr



Echelle 1/50ème

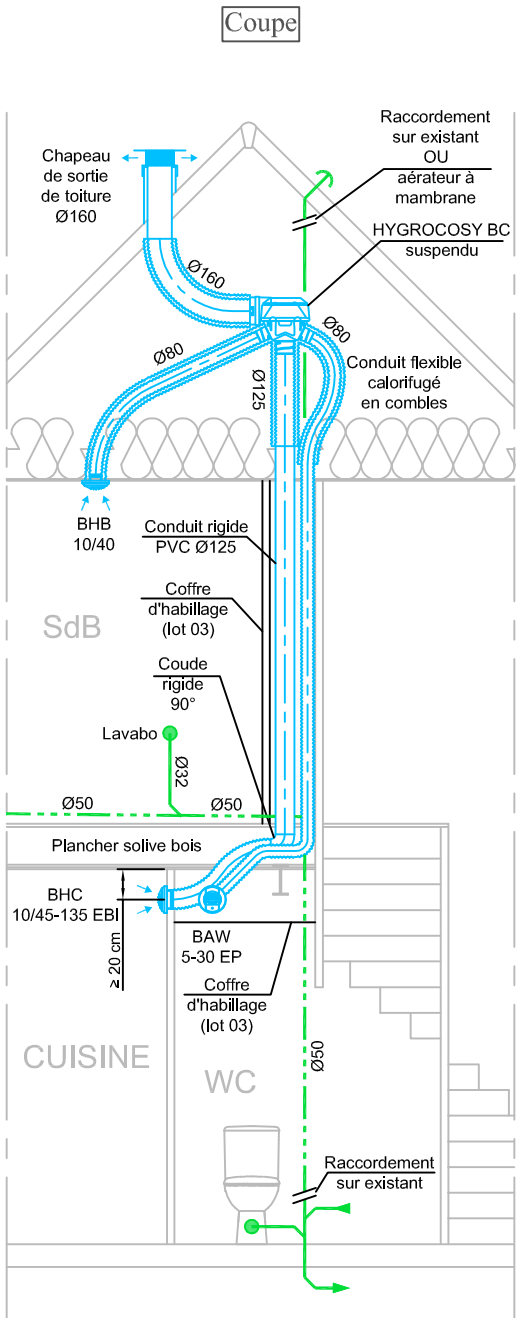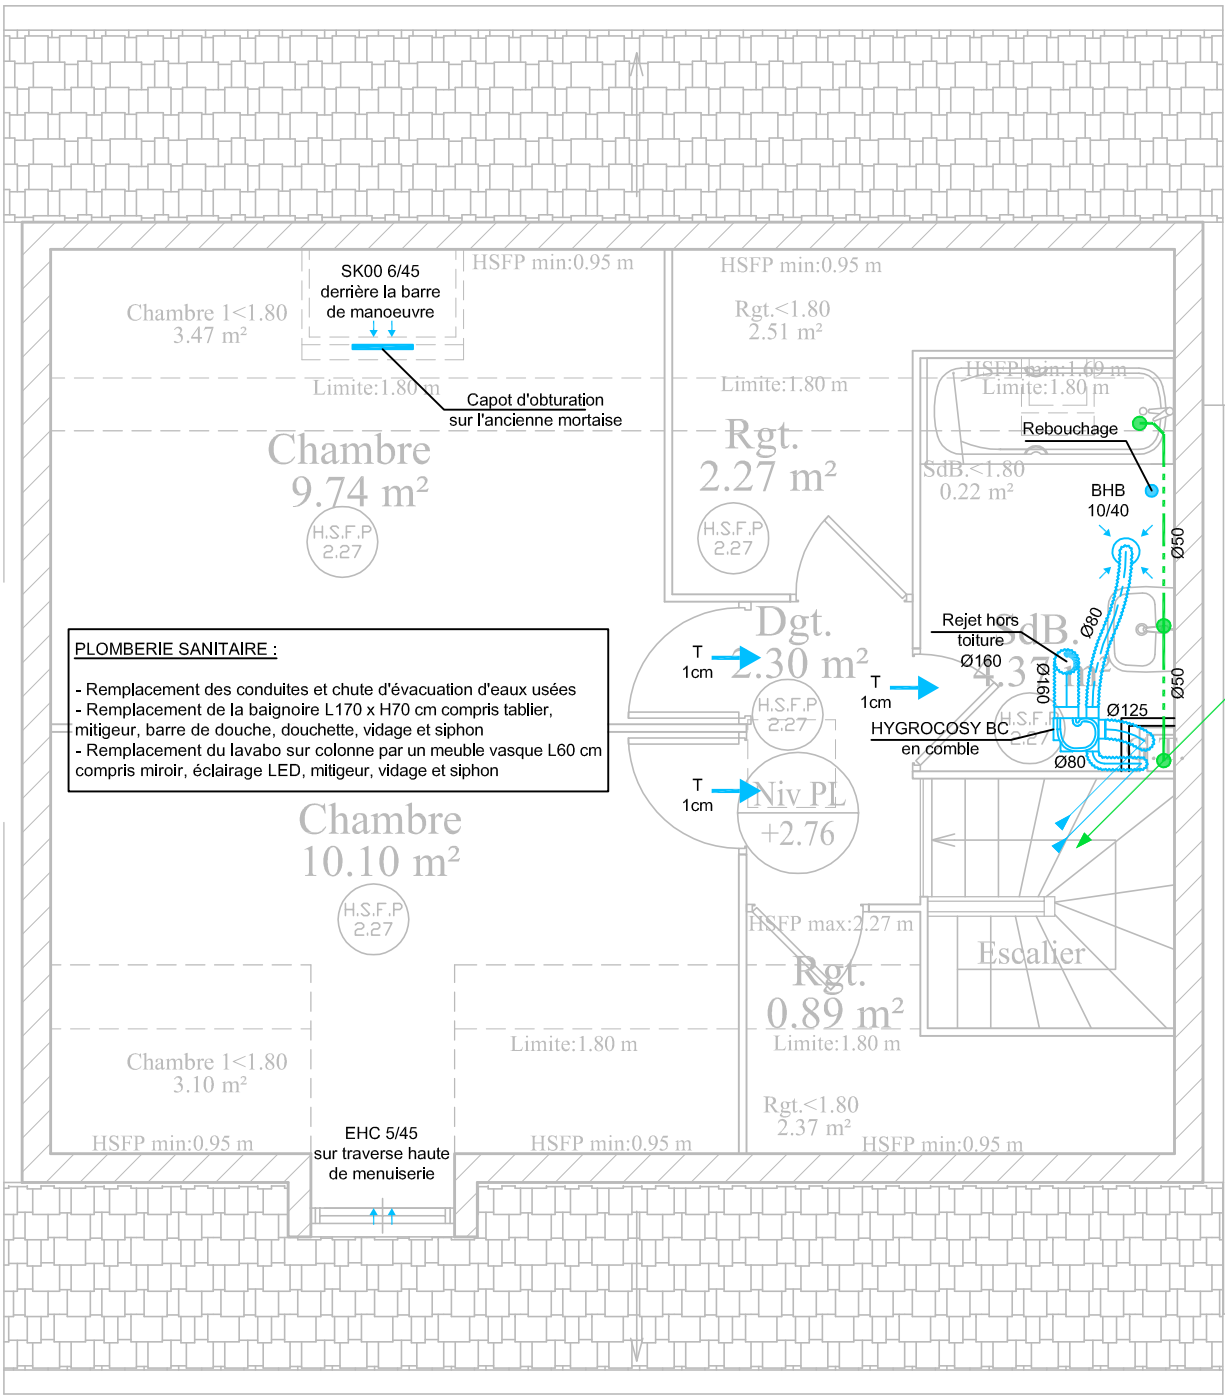Etage

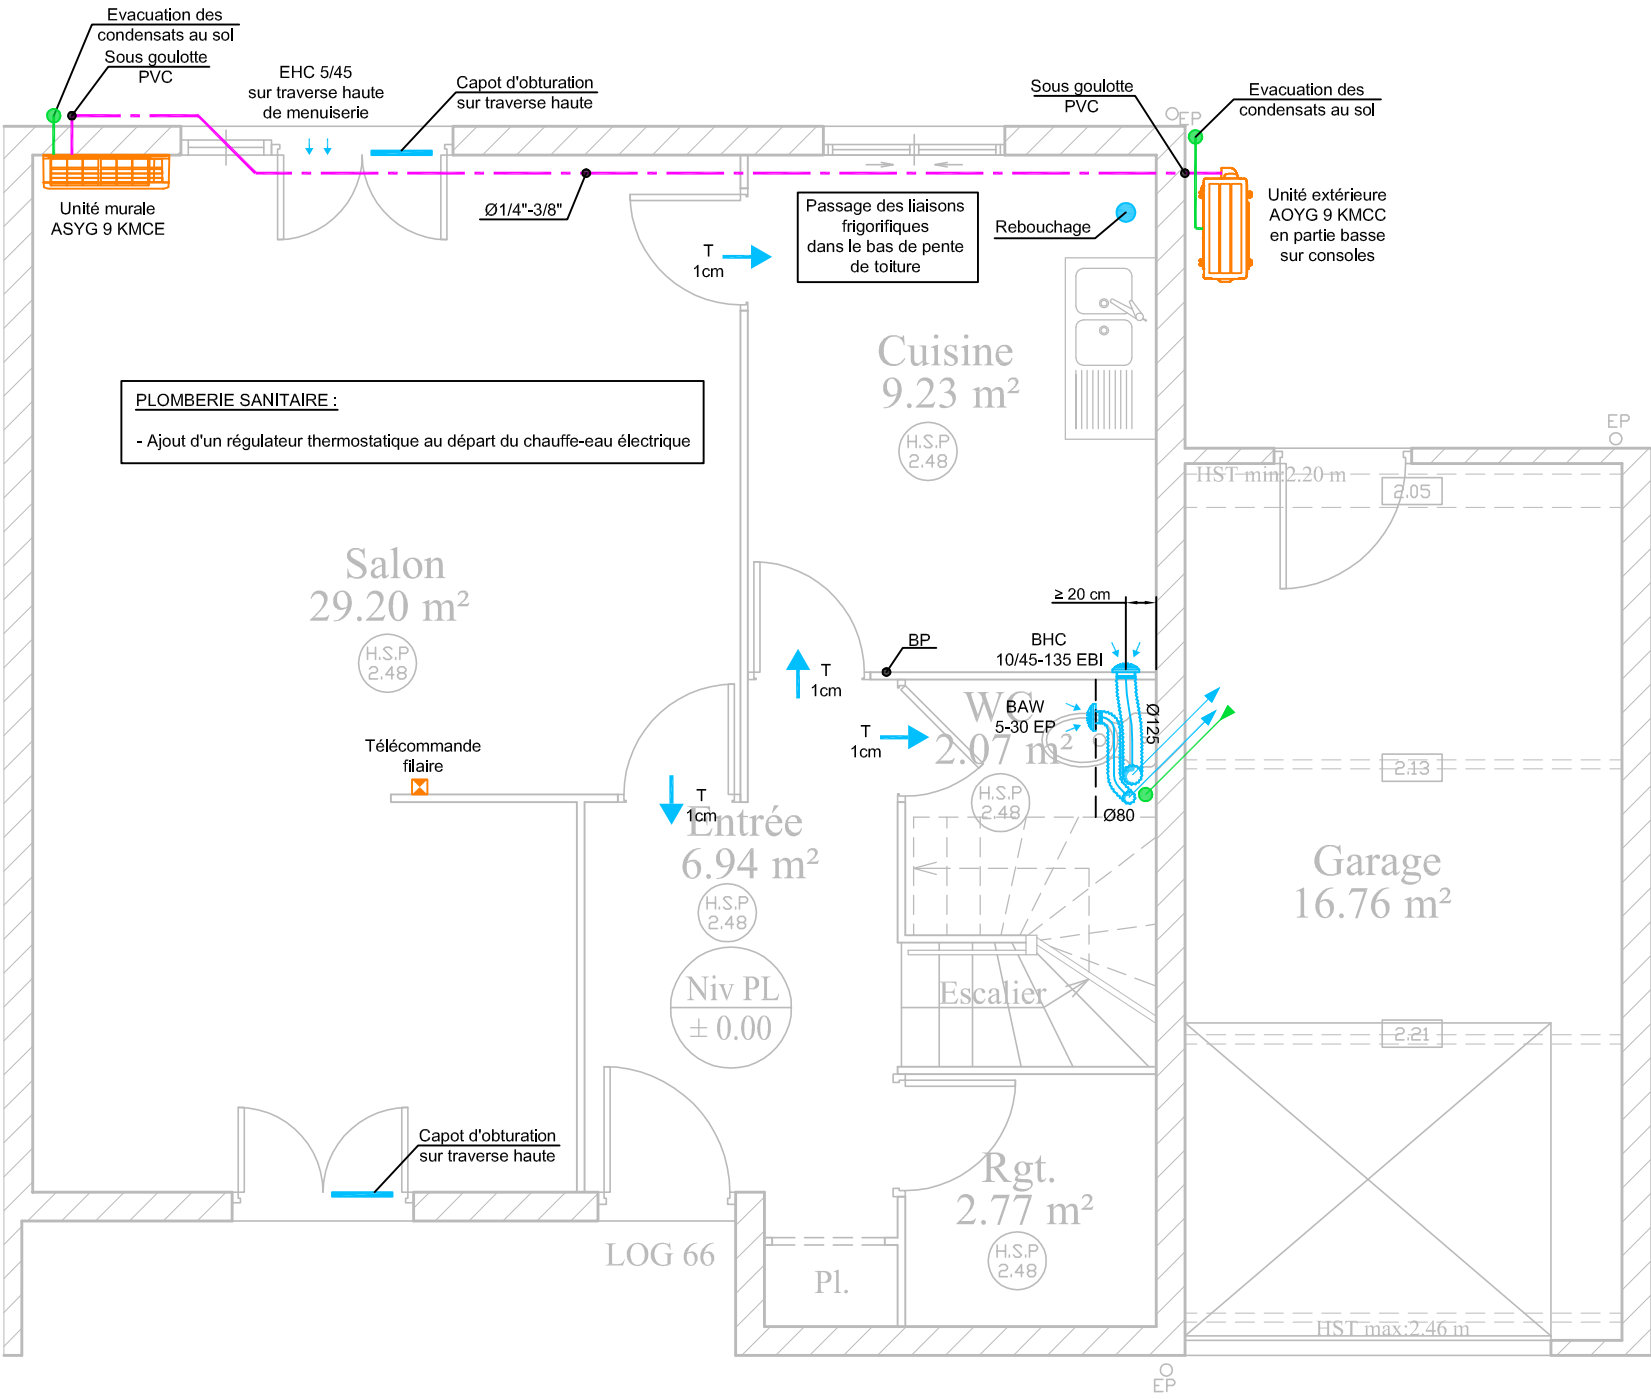

RdC



N:FOLIO : 48	DATE: 21/11/23 N:PLAN: CVC01	DESSIN: ND FICH. INF 23015	AFFAIRE N: 23015	CLIENT: France Loire		B.E.T. JM GRIMOIN 703, rue du BRIOU Tél : 02.48.24.66.06 Fax : 02.48.70.15.58 Email: contact@bet-grimoin.fr
Résidence du clos les lacs						
Typologie 2 - T3 - 66 rue Verlaine - Lot 7613						
INDICE DE MODIFICATION:						

Echelle 1/50ème