






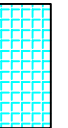


LEGENDES

SYMBOLE	DESIGNATION
	DÉMOLITION CLOISON ET DE DOUBLAGE
	DÉPOSE SOL SOUPLE
	DÉPOSE REVETEMENT MURAUX
	RÉVISION CHÉNEAUX DÉPOSE DES DESSOUS DE TOIT
	POUTRE MÉTALLIQUE
	CLOISON ET DOUBLAGE
	REVETEMENT MURAL
	SOL DUR

EF01

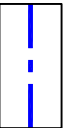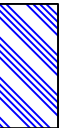Maitre d'ouvrage:
FRANCE LOIRE
33, Rue du Faubourg de Bourgogne
45 005 ORLEANS CEDEX 1
Tél : 02.38.54.32.10



N°30 RUE VERLAINE
Résidence Clos les Lacs
18 240 BELLEVILLE SUR LOIRE


Réhabilitation énergétique et
solidité

PRO

Type 1 – Plans des travaux

Date : 27/09/2023
Ech : 1/50ème


Ref. Informatique :
23015-Xref.dwg

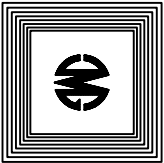

B.E.T. GRIMOIN SAS
703 rue du BRIOU
18230 SAINT DOULCHARD
Tel: 02.48.24.66.06 – Fax: 02.48.70.15.58
E-mail : contact@bet-grimoin.fr



IND.	MODIFIE LE :	SUJET DE LA MODIFICATION :
-	27/09/2023	Première diffusion.
A	28/12/2023	MAJ suite à la réunion du 28/11/2023.
B	26/01/2024	Modification suite demande du 09/01/2024.
C	28/08/2024	Modification suite demande du 26/08/2024.


Clos les Lacs

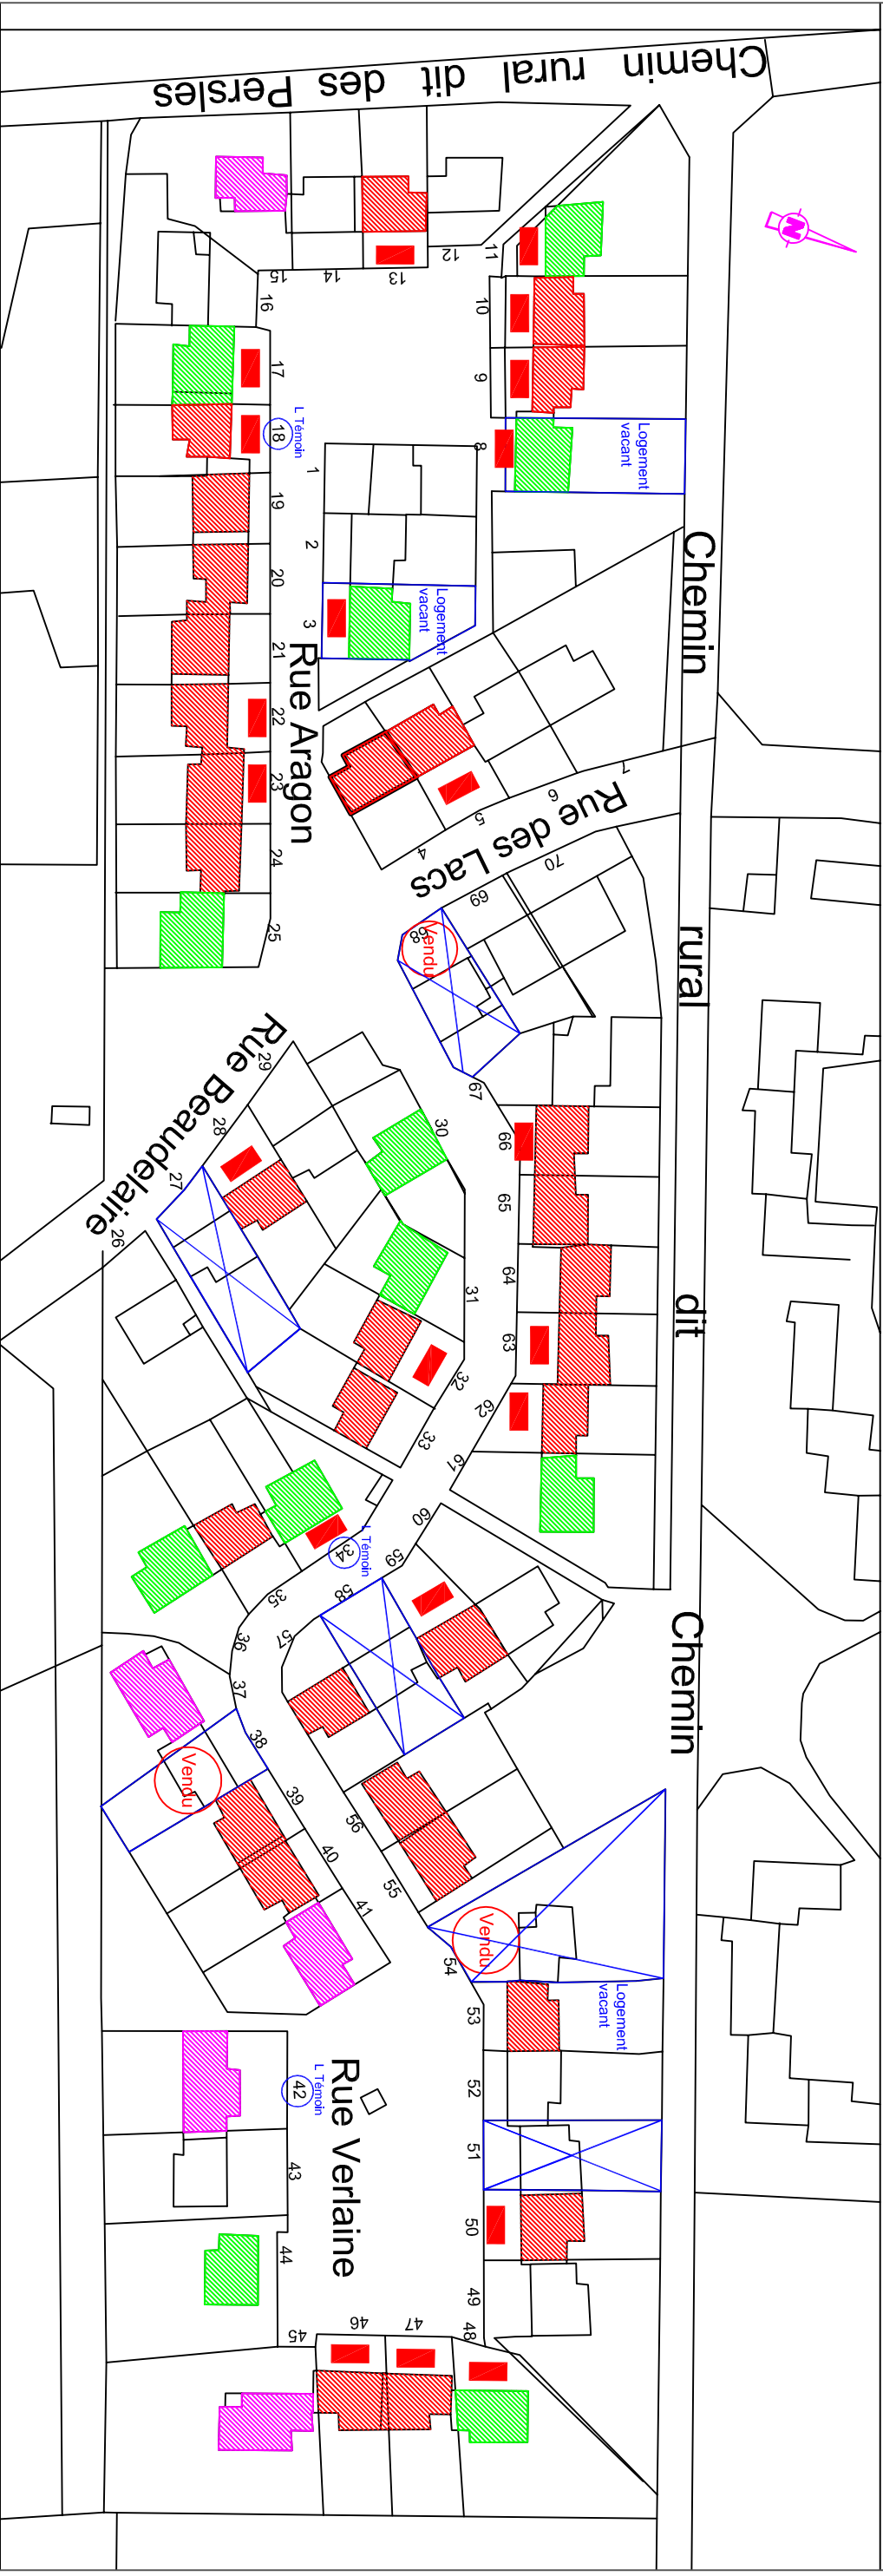


N: FOLIO :	DATE:	DESSIN:	AFFAIRE N:	CLIENT:
01	28/08/24	RC	23015	France Loire
N: PLAN:	FICH. INF			
EF01	23015	Xref		
INDICE DE MODIFICATION: C				
Résidence Clos les Lacs				
EA : Plan masse				
B.E.T. JM GRIMOIN 703, rue du BRIOU Tél : 02.48.24.66.06 Fax : 02.48.70.15.58 Email: contact@bet-grimoin.fr				


Sans échelle

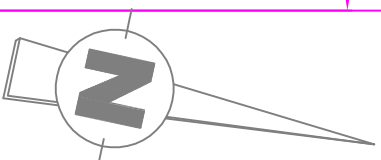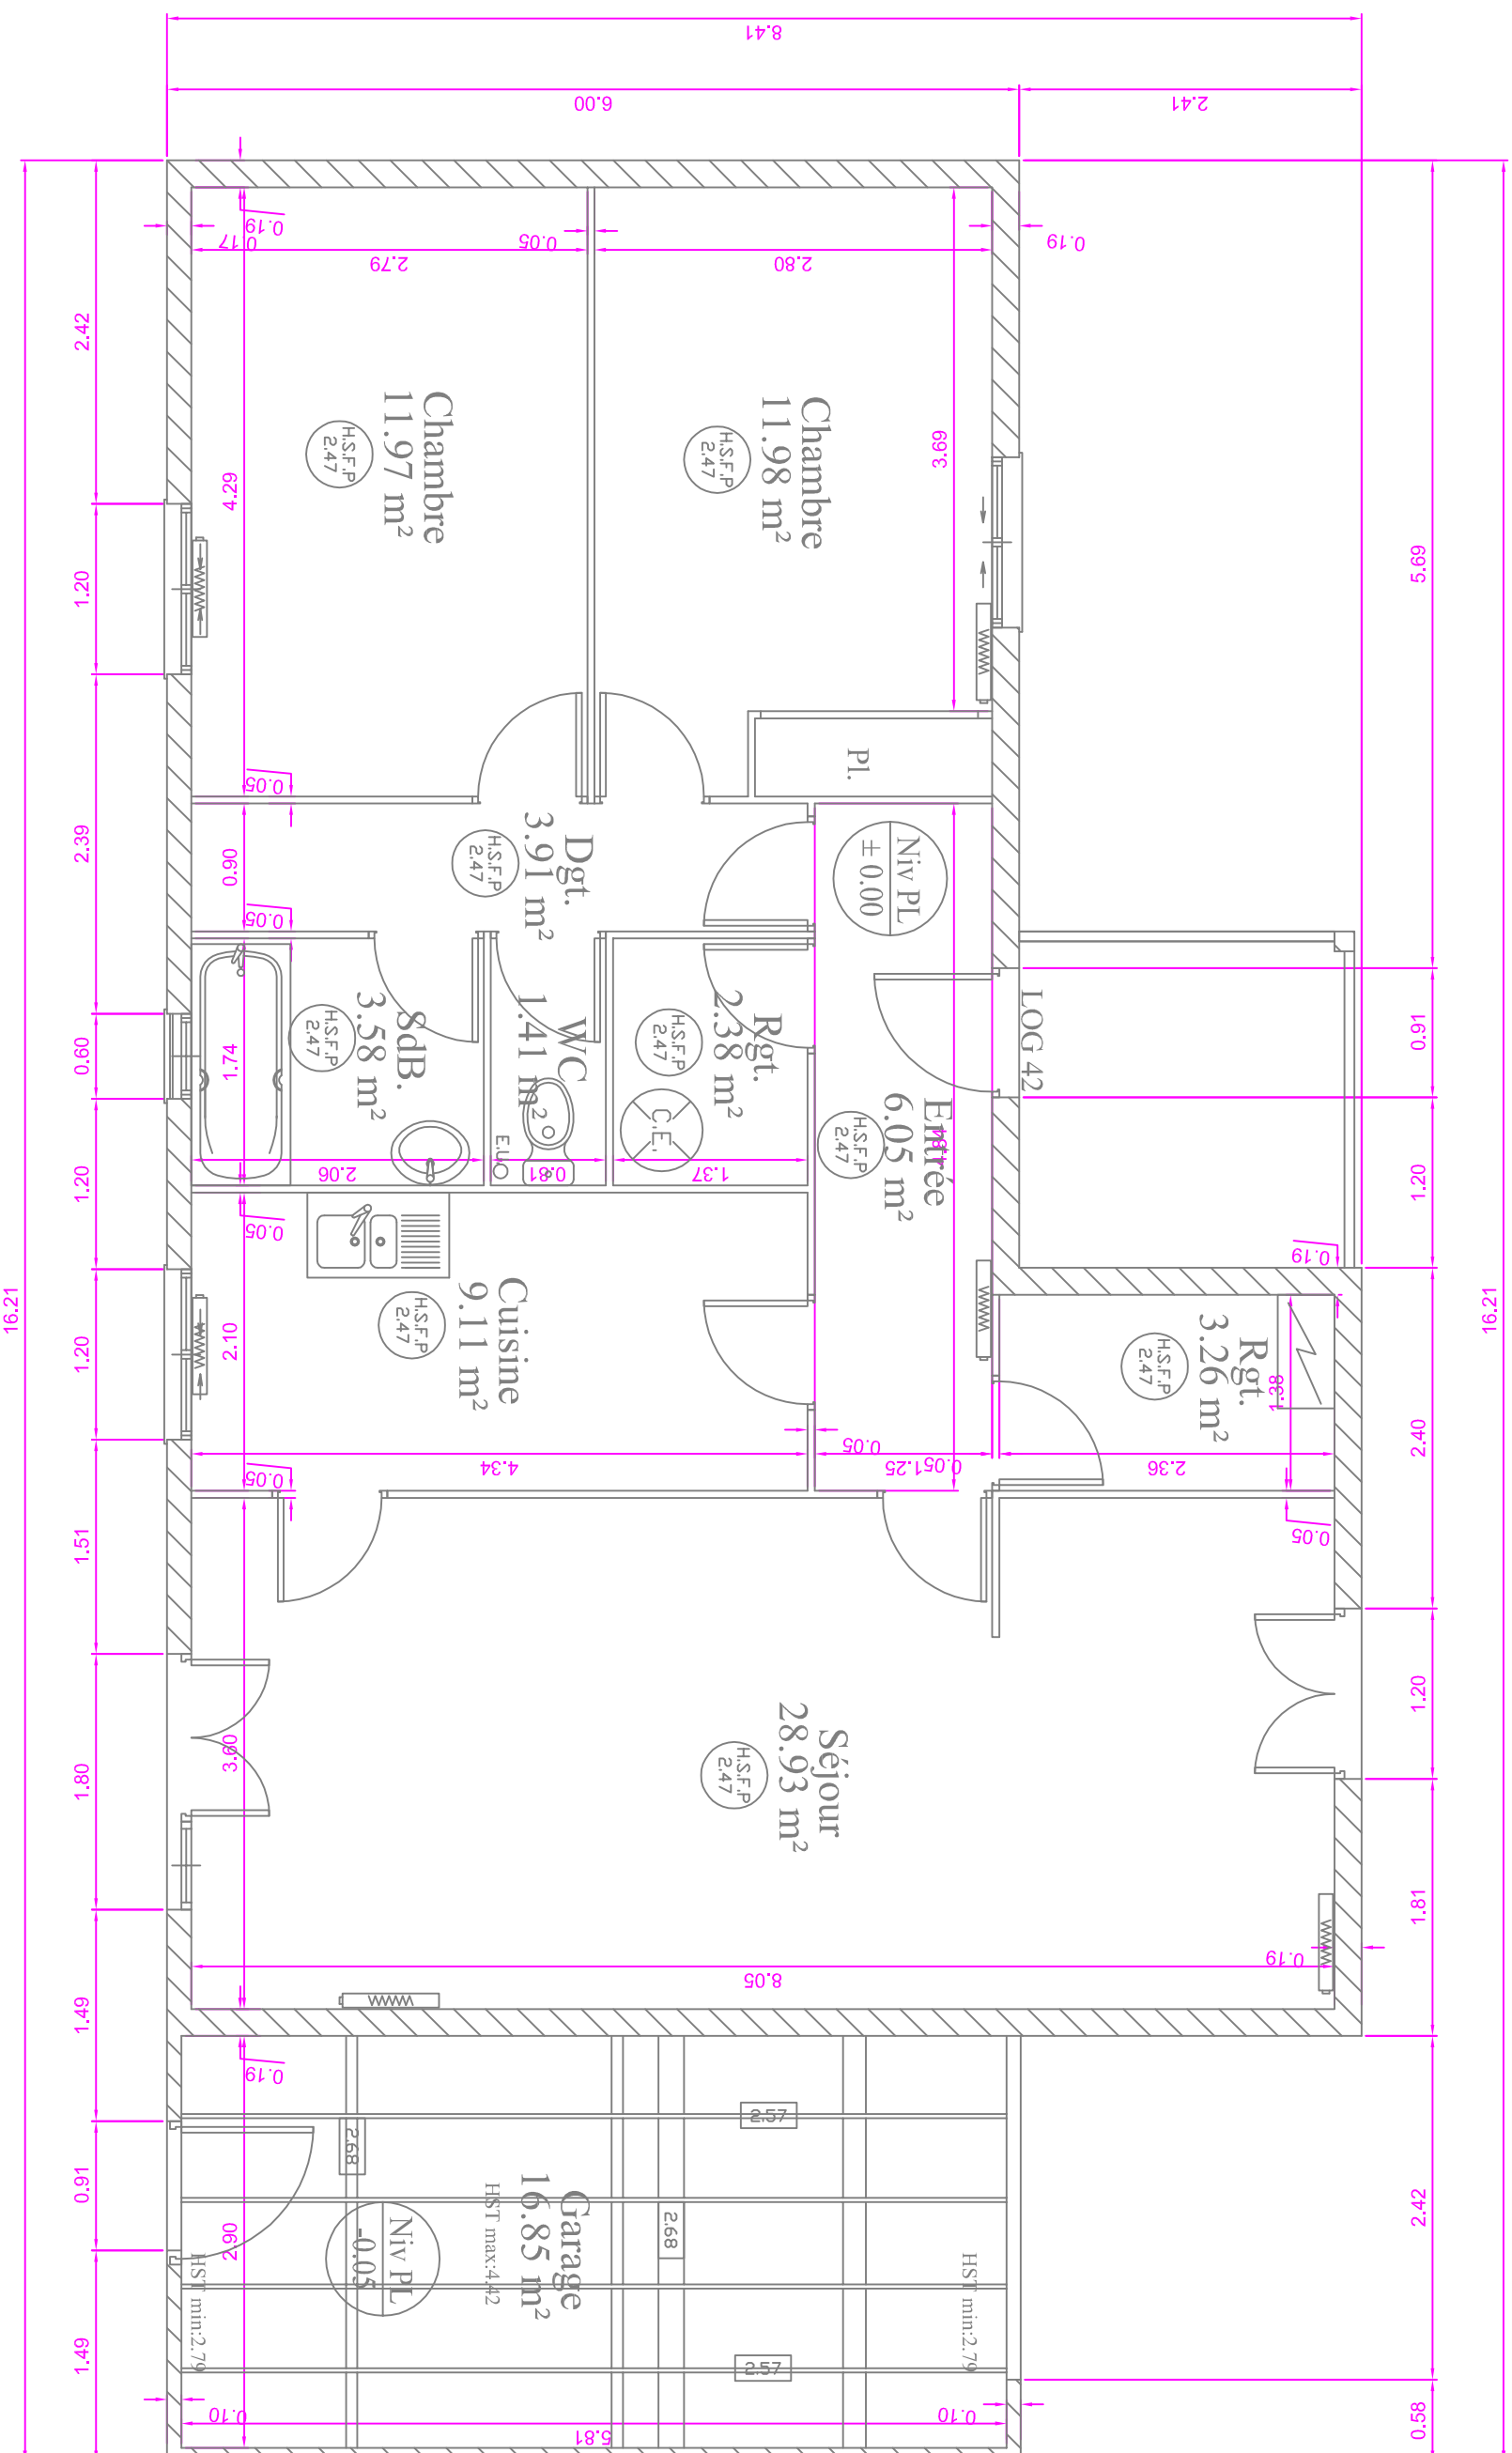





N: FOLIO :		DATE:		DESSIN:		AFFAIRE N:		CLIENT:	
42		28/08/24 GM				23015		France Loire	
		N: PLAN:		FICH. INF					
		EF 01		23015					
INDICE DE MODIFICATION:						C			
<p>Residence du clos les lacs - T2bis / T3 - RDC - 42 rue Verlaine</p> <p>Etat Actuel : Type 1 - Cotations</p>									
									
<p>B.E.T. JM GRIMON</p> <p>703, rue du BRIOU</p> <p>Tél : 02.48.24.66.06</p> <p>Fax : 02.48.70.15.58</p> <p>Email: contact@bet-jgrimon.fr</p>									


Echelle 1/50ème

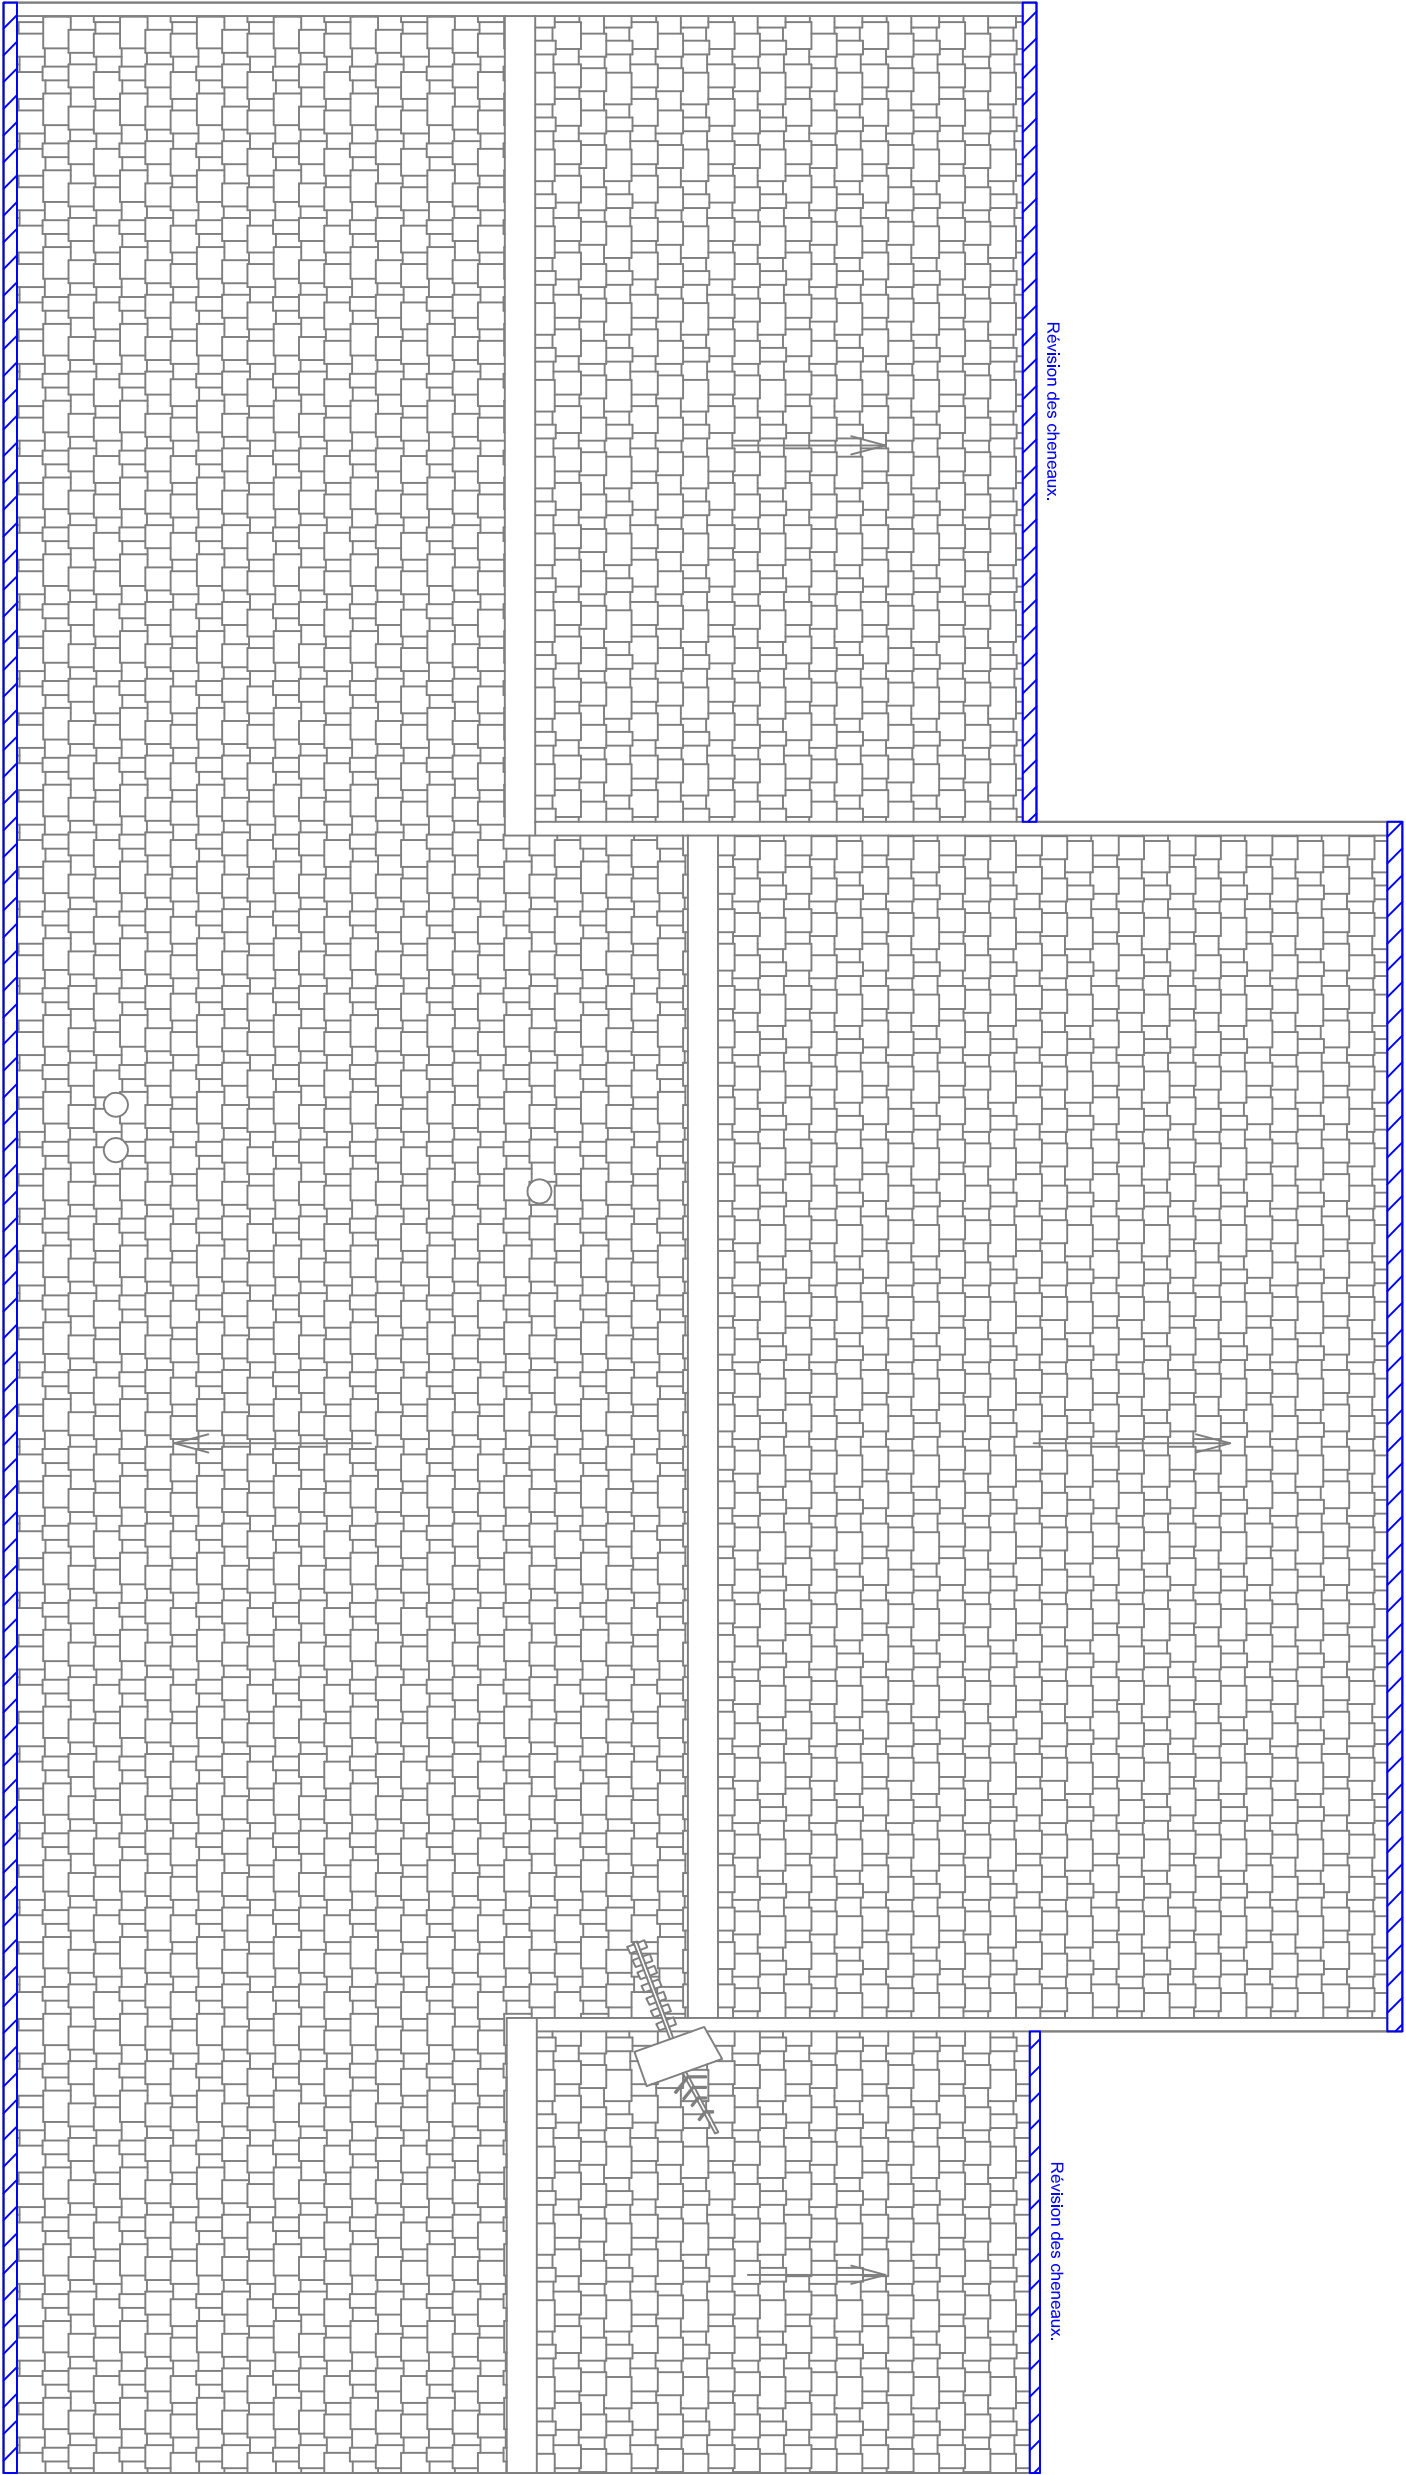



N: FOLIO :	DATE:	DESSIN:	AFFAIRE N:	CLIENT:
42-1	28/08/24	GM	23015	France Loire
N: PLAN: FICH. INF				
23015x01 23015				
INDICE DE MODIFICATION: C				
Résidence du clos les lacs - 12bis / 13 - 42 rue Verlaire				
Etat Actuel : Type I - Toiture				
				
B.E.T. JM GRIMOIN 703, rue du BRIOU Tél : 02.48.24.66.06 Fax : 02.48.70.15.58 Email: contact@bet-grimoin.fr				

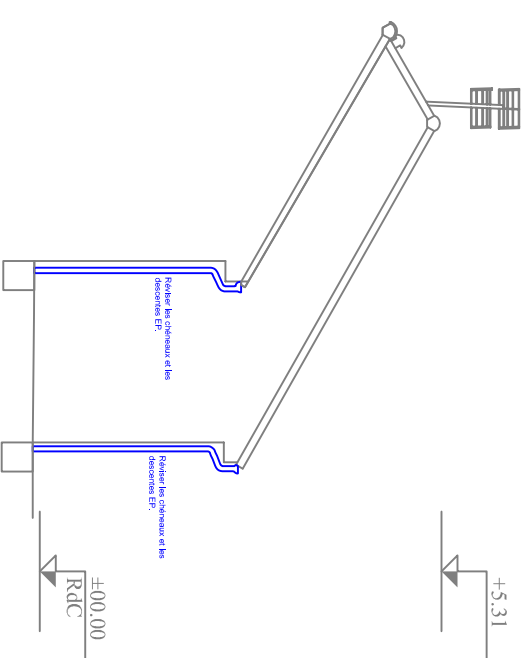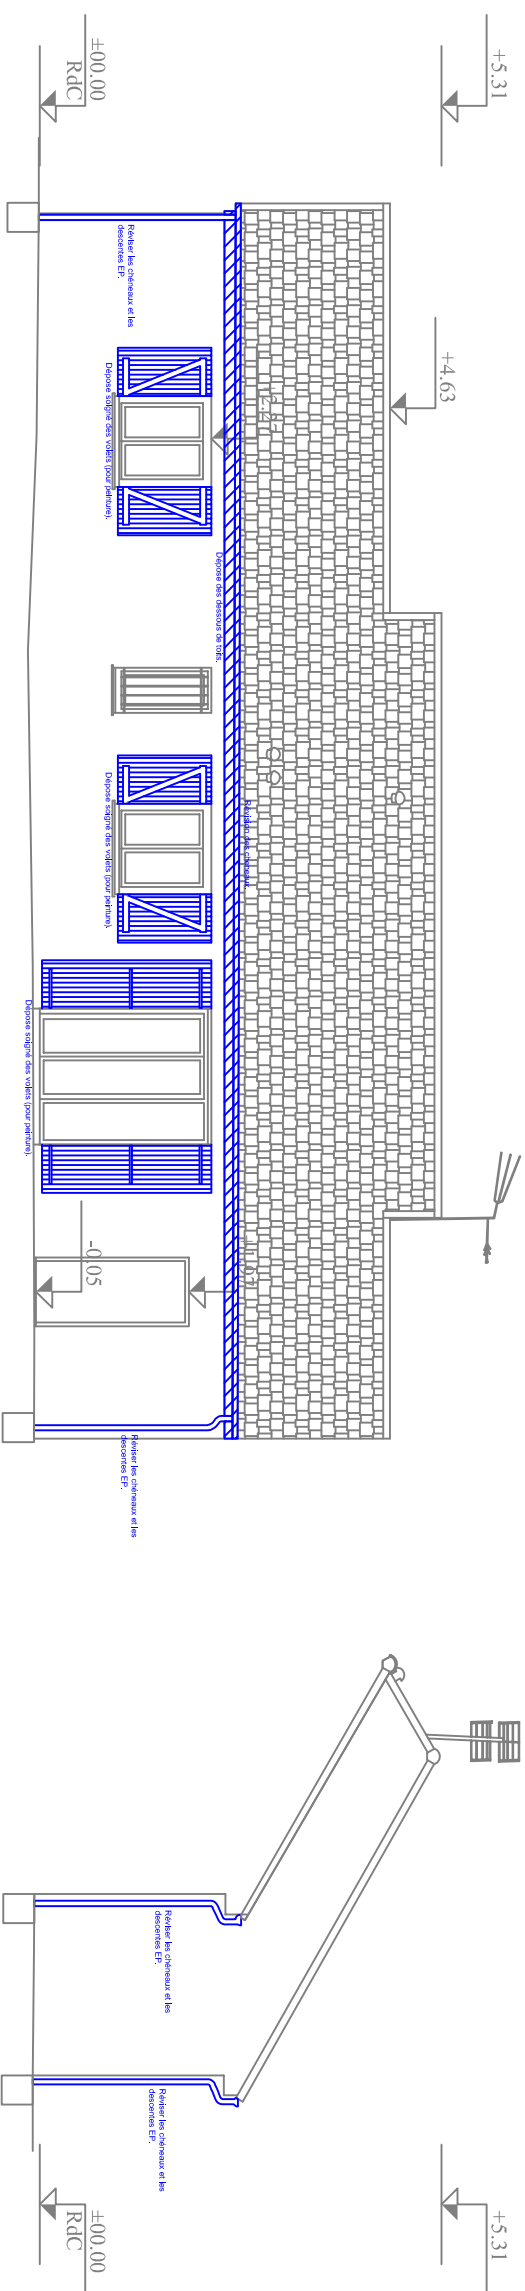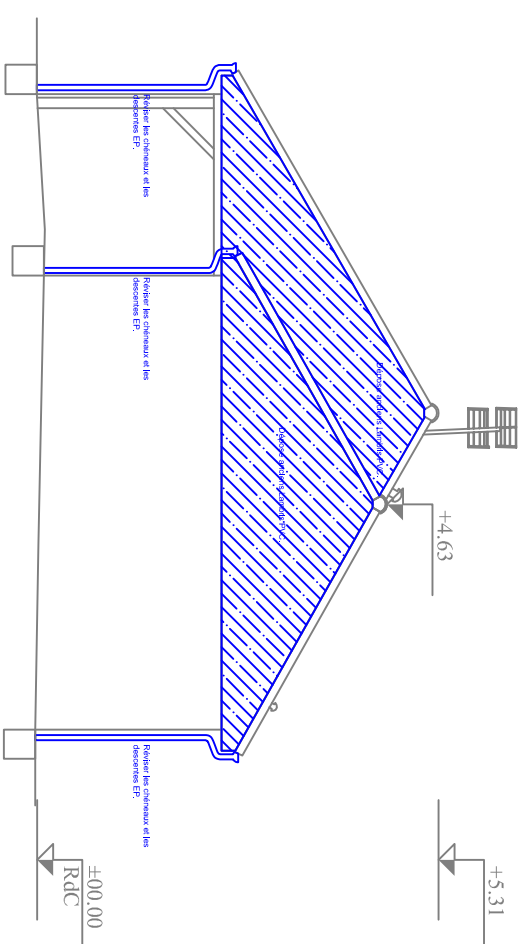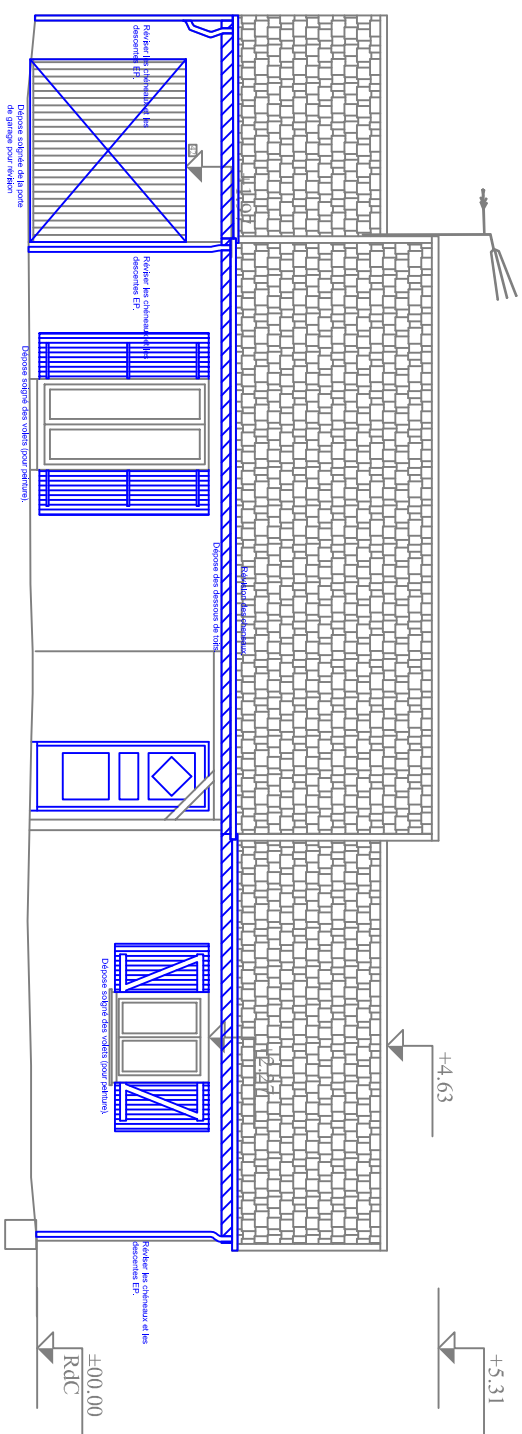
Echelle 1/50ème





N: FOLIO:	DATE:	DESSIN:	AFFAIRE N:	CLIENT:
	28/08/24 GM		23015	France Loire
42-2	N: PLAN:	FICH: INF	Résidence du clos les lacs - 12bis / 13 - 42 rue Verlaire Etiat Actuel : Type 1 - Façade	
	23015:01	23015		
INDICE DE MODIFICATION:		C		
B.E.T. J.M GRIMOIN 703, rue du BRIOU Tél : 02.48.24.66.06 Fax : 02.48.70.15.58 Email: contact@bet-grimoin.fr				


 N: FOLIO:	DATE:	DESSIN:	AFFAIRE N:	CLIENT:
	28/08/24 GM		23015	France Loire
42-2	N: PLAN:	FICH: INF	Résidence du clos les lacs - 12bis / 13 - 42 rue Verlaire Etiat Actuel : Type 1 - Façade	
	23015:01	23015		
INDICE DE MODIFICATION:		C		
B.E.T. J.M GRIMOIN 703, rue du BRIOU Tél : 02.48.24.66.06 Fax : 02.48.70.15.58 Email: contact@bet-grimoin.fr				


N: FOLIO:	DATE:	DESSIN:	AFFAIRE N:	CLIENT:
	28/08/24 GM		23015	France Loire
42-2	N: PLAN:	FICH: INF	Résidence du clos les lacs - 12bis / 13 - 42 rue Verlaire Etiat Actuel : Type 1 - Façade	
	23015:01	23015		
INDICE DE MODIFICATION:		C		
B.E.T. J.M GRIMOIN 703, rue du BRIOU Tél : 02.48.24.66.06 Fax : 02.48.70.15.58 Email: contact@bet-grimoin.fr				

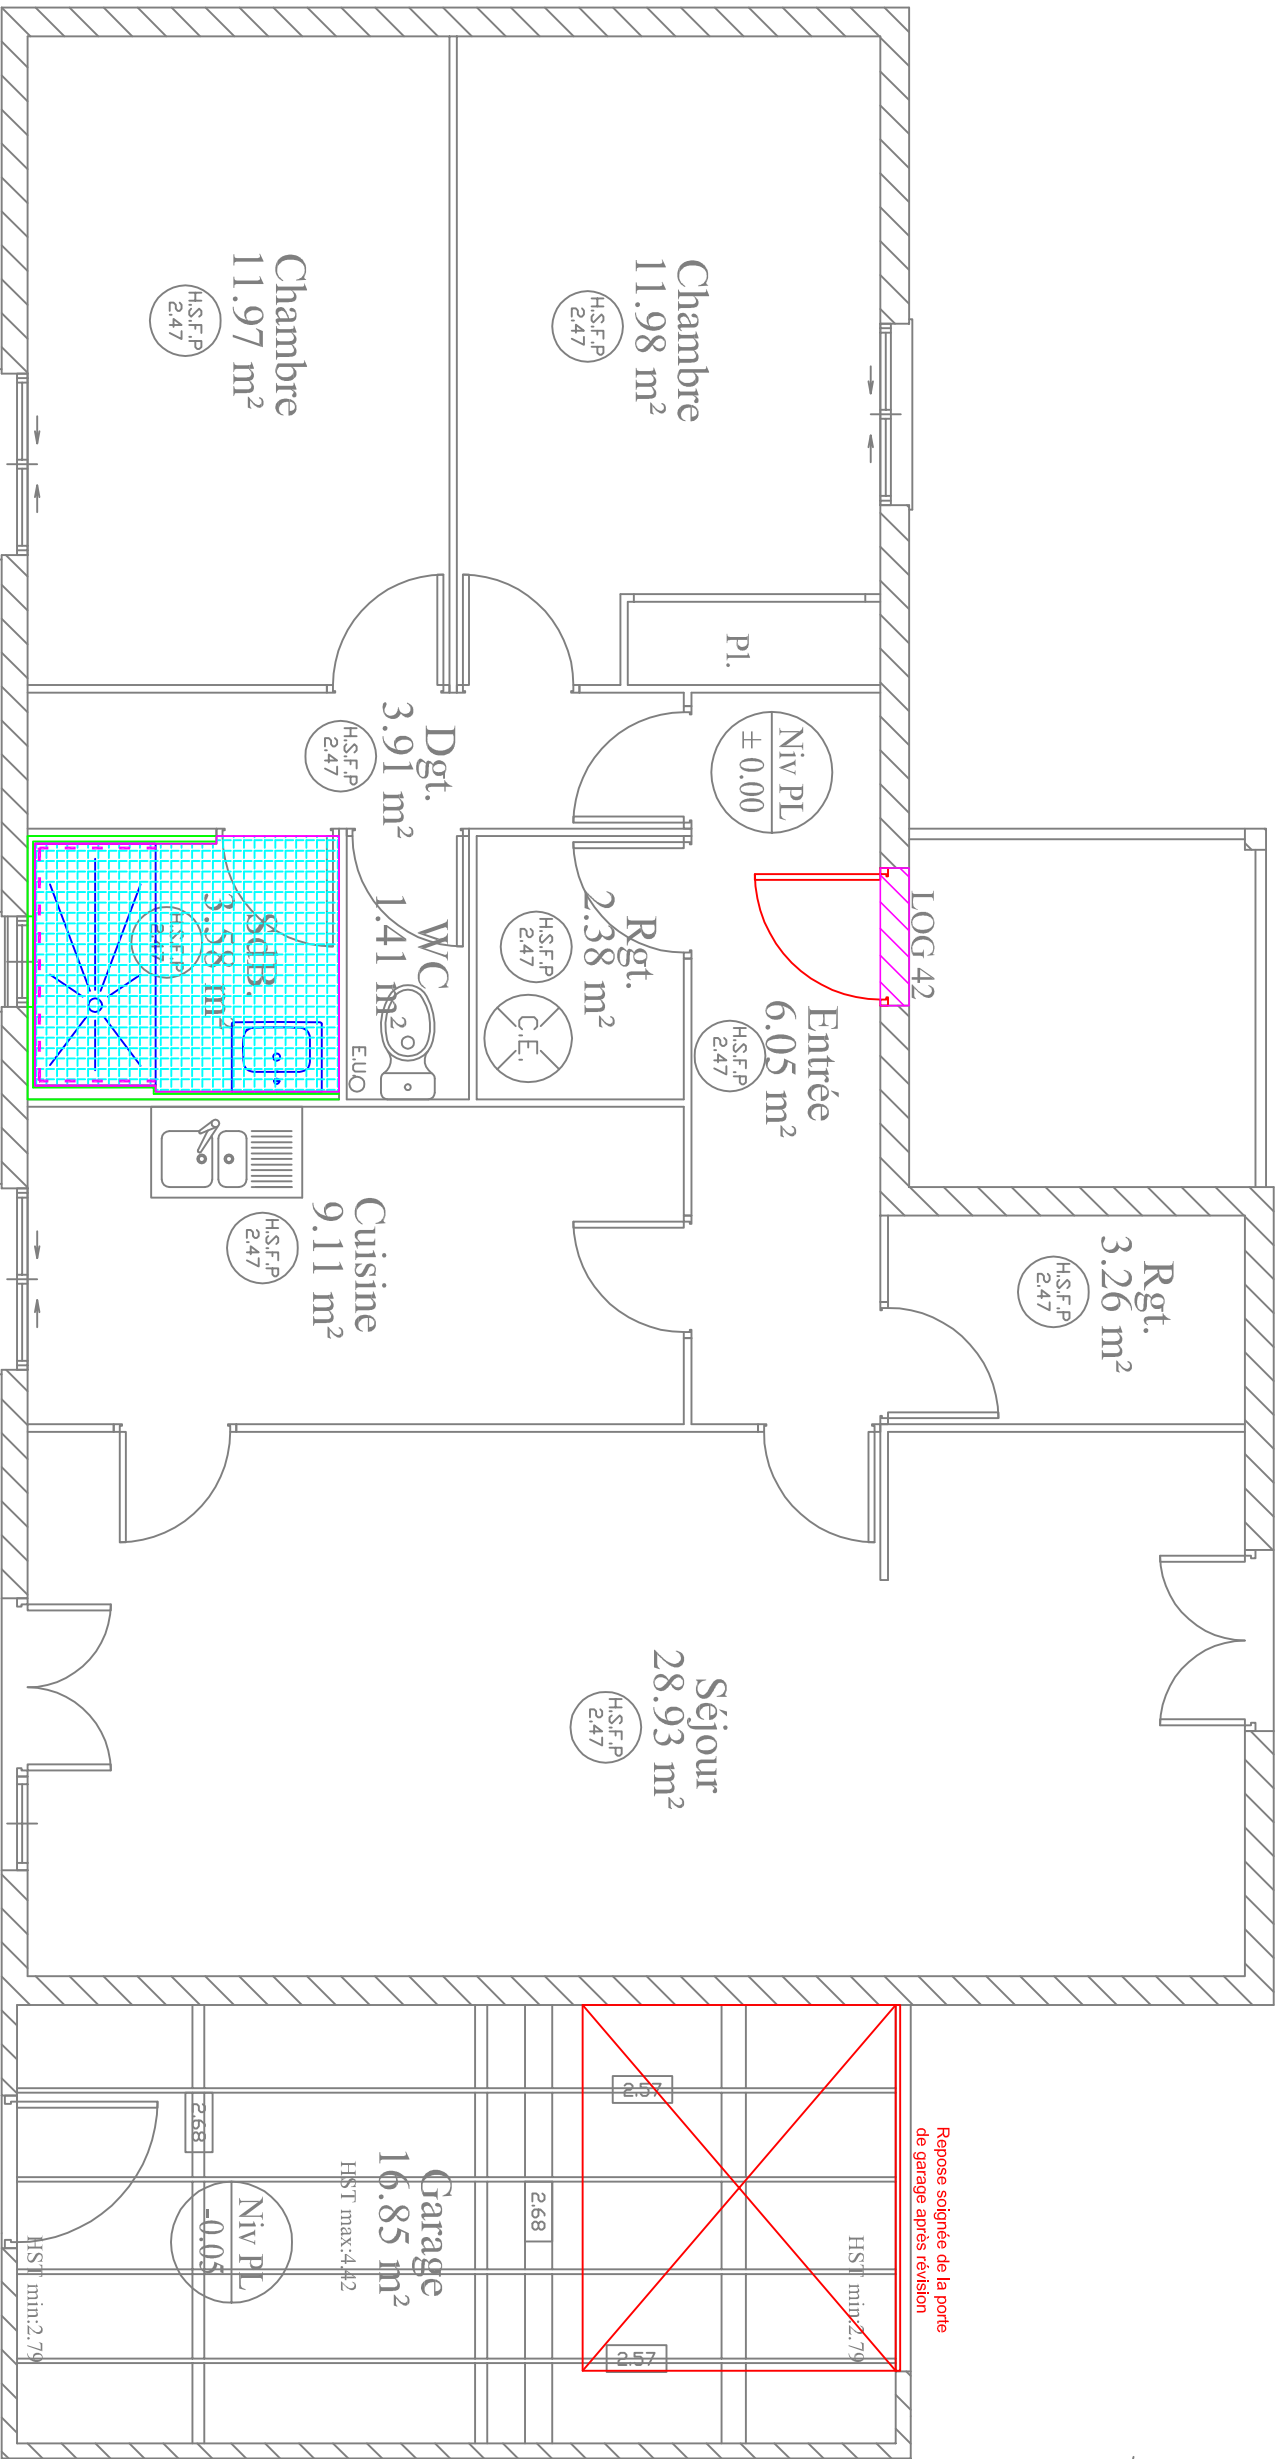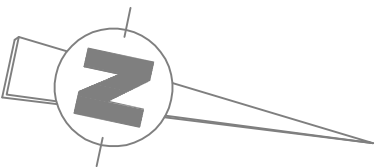

Repose soignée de la porte
de garage après révision





N: FOLIO :	DATE :	DESSIN :	AFFAIRE N :	CLIENT :
42-3	28/08/24	GM	23015	France Loire
N: PLAN :	FICH. INF :			
23015x01	23015			
INDICE DE MODIFICATION :				
B				
Résidence du clos les lacs - 12bis / 13 - 42 rue Verrière				
Etat Futur : Type 1 - Revêtement de sol / Menuiserie				
B.E.T. JM GRMOIN 703, rue du BRIOU Tél : 02.48.24.66.06 Fax : 02.48.70.15.58 Email: contact@bet-grmoir.fr				

Echelle 1/50ème

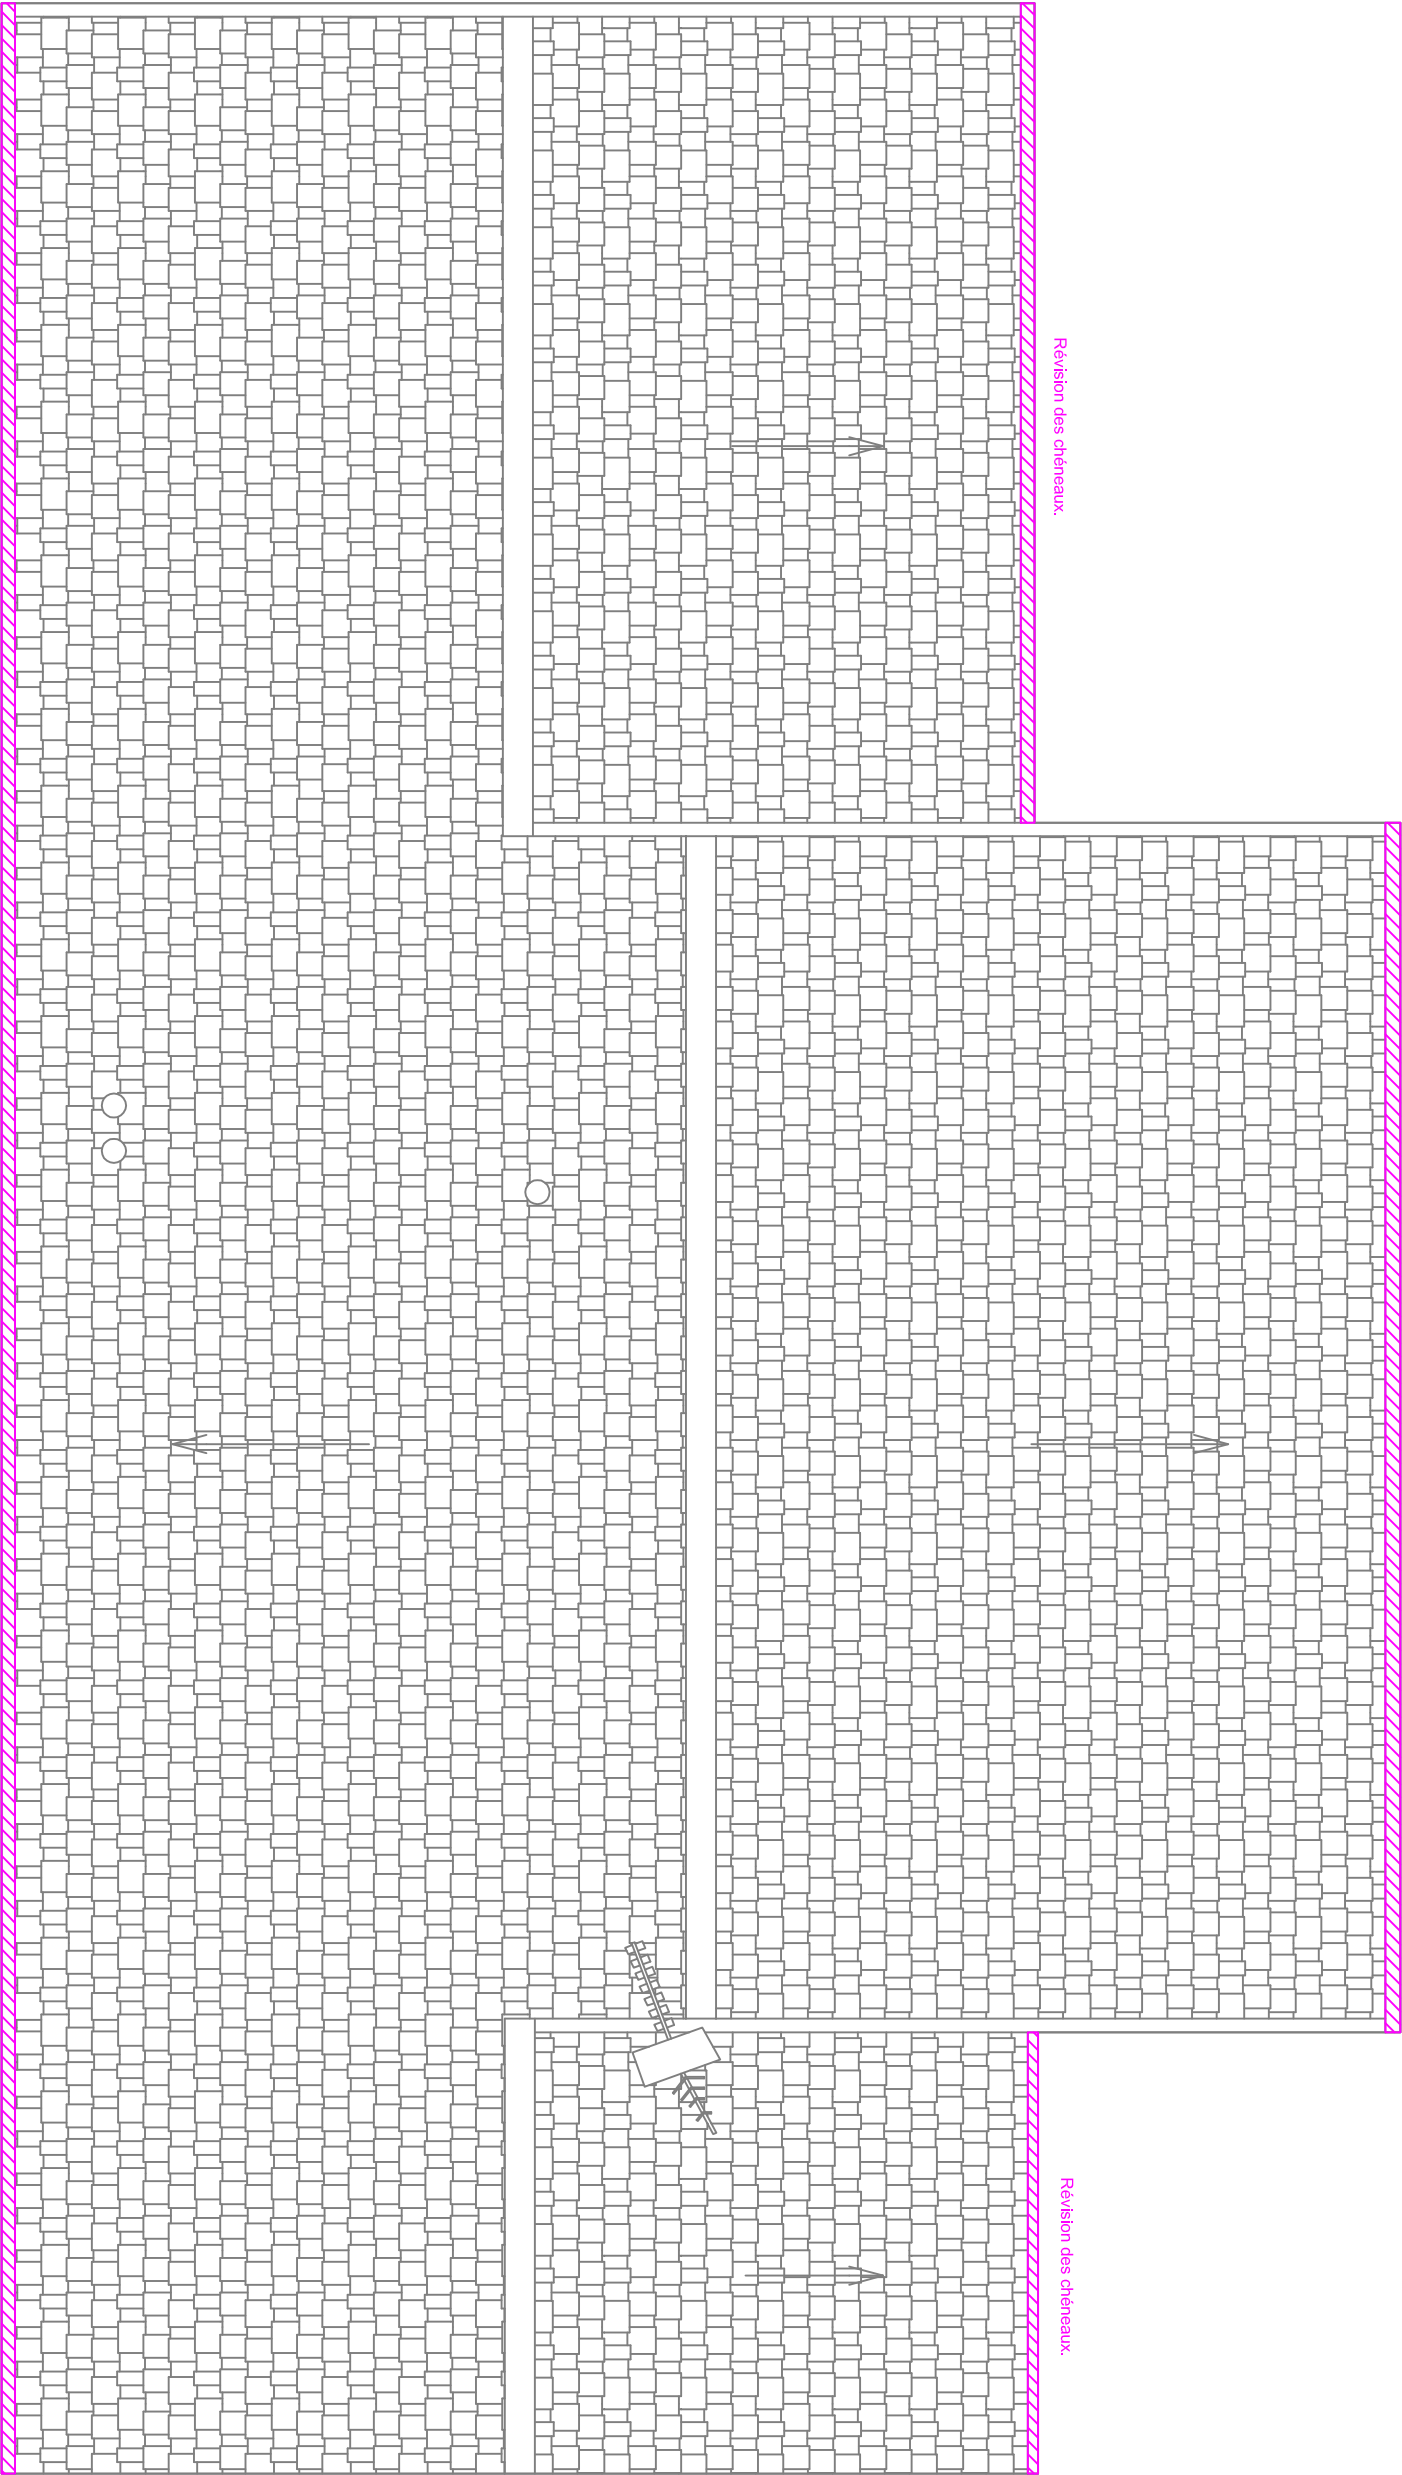


N: FOLIO :	DATE:	DESSIN:	AFFAIRE N:	CLIENT:
42-4	28/08/24	CM	23015	France Loire
N: PLAN: FICH. INF				
23015x01 23015				
INDICE DE MODIFICATION:				
C				
Résidence du clos les lacs - 12bis / 13 - 42 rue Verlaire				
Etat Futur : Type 1 - Toiture				
B.E.T. JM GRIMOIN 703, rue du BRIOU Tél : 02.48.24.66.06 Fax : 02.48.70.15.58 Email: contact@bet-grimoin.fr				

Echelle 1/50ème

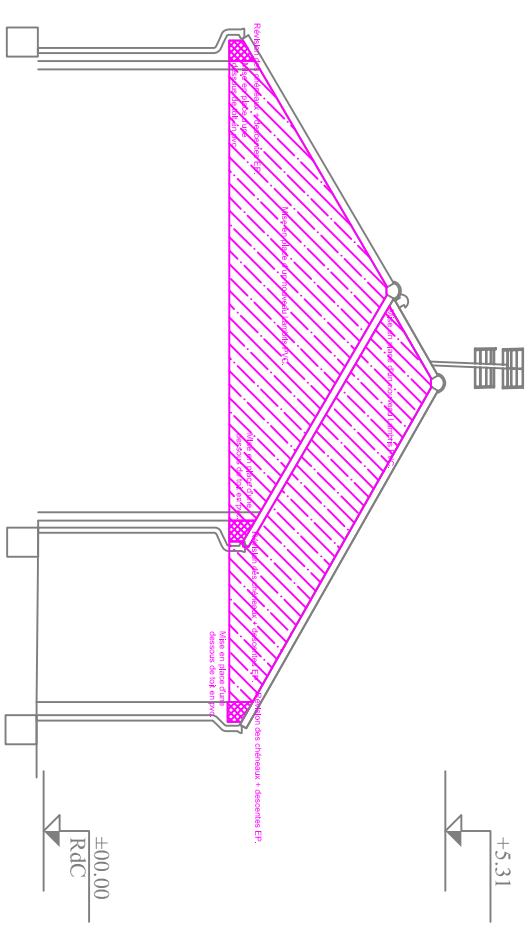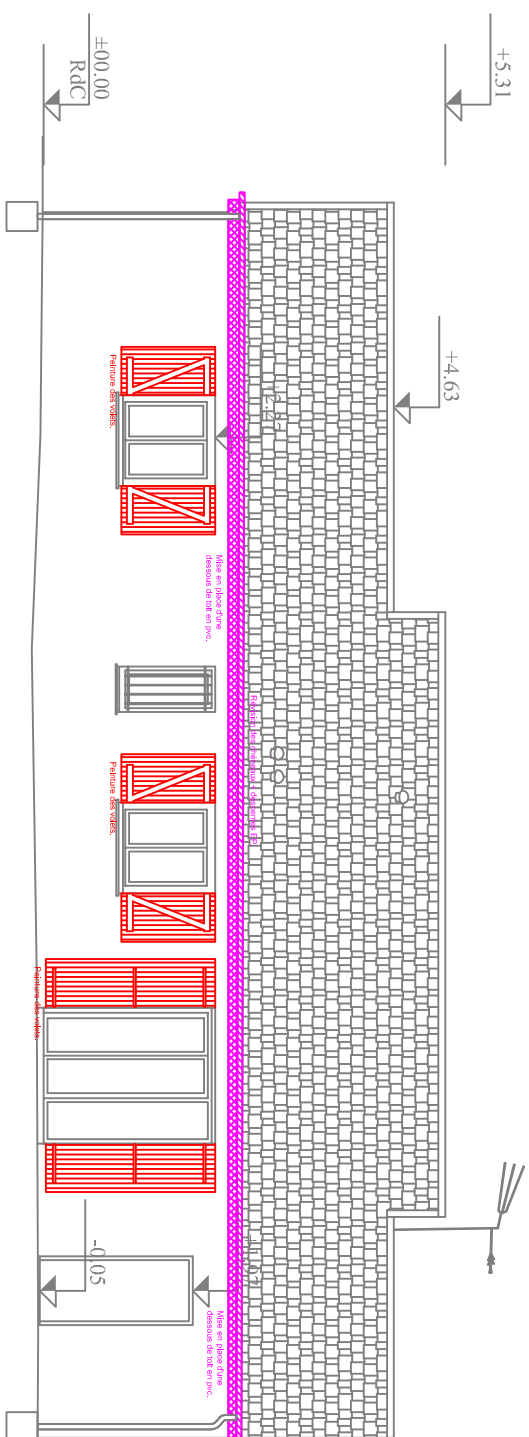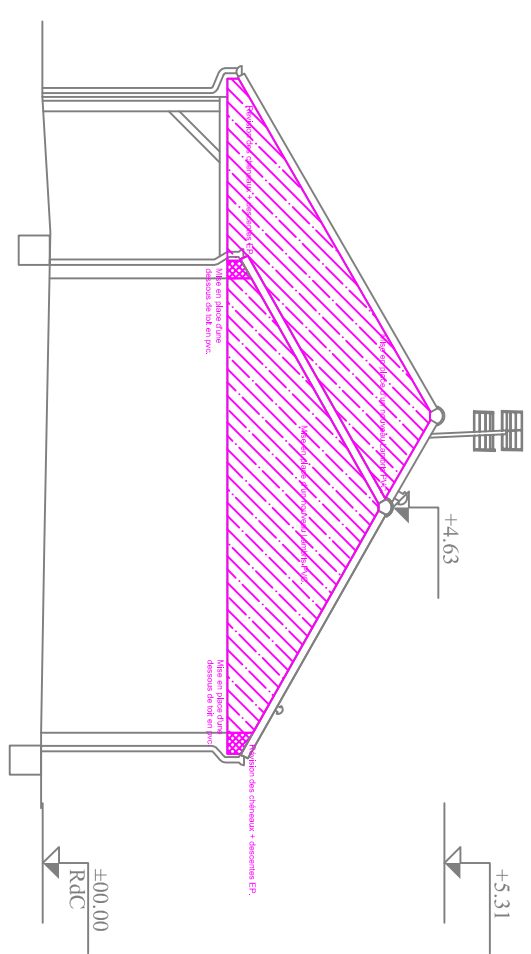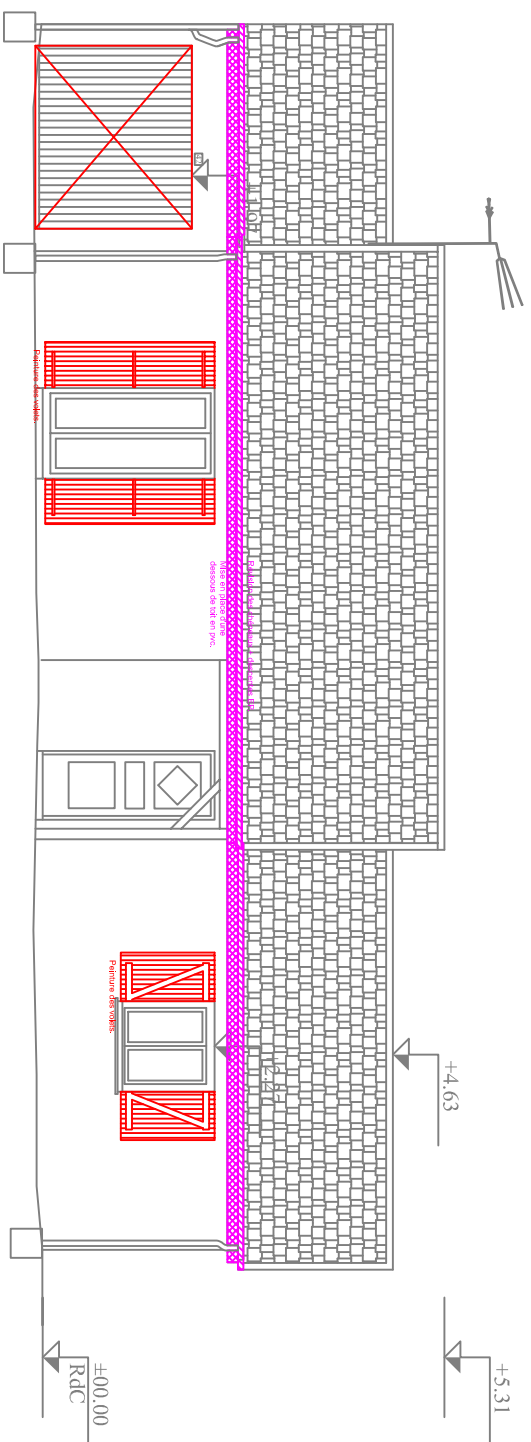

Façade 3



N: FOLIO :	DATE :	DESSIN :	AFFAIRE N° :	CLIENT :
42-5	28/08/24 GM	N: PLAN :	23015	France Loire
	FICH :	INF :		
INDICE DE MODIFICATION :	23015x01			
	(C)			
<p align="center"> Résidence du clos les lacs - 12bis / 13 - 42 rue Verteaine Etat Futur : Type I - Façades </p>				
				
<p align="right"> B.E.T. JM GRIMOIN 703, rue du BRIOU Tél : 02.48.24.66.06 Fax : 02.48.70.15.58 Email: contact@bet-grimoin.fr </p>				

Echelle 1/100ème