



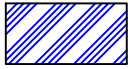

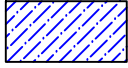
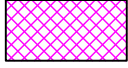





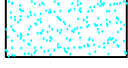

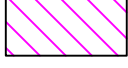
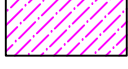
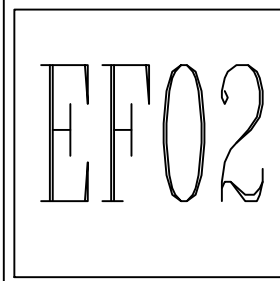


LÉGENDE

SYMBOLE	DÉSIGNATION
	DÉPOSE SOL AMIANTE
	DÉPOSE PLAFOND
	DÉMOLITION CLOISON ET DOUBLAGE
	PRÉPARATION SUPPORTS MURAUX
	RÉVISION CHÉNEAUX
	DÉPOSE COUVERTURE
	DÉPOSE DESSOUS DE TOIT
	POUTRE MÉTALLIQUE
	CLOISON ET DOUBLAGE
	PLAQUE OSB 22
	RÉVISION CHÉNEAUX
	ISOLATION
	REVETEMENT MURAL
	SOL SOUPLE
	SOL DUR
	REPRISE COUVERTURE
	DESSOUS TOITURE PVC

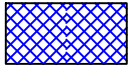


Maître d'ouvrage:
FRANCE LOIRE
33, Rue du Faubourg de Bourgogne
45 005 ORLEANS CEDEX 1
Tél : 02.38.54.32.10

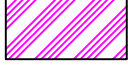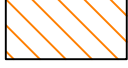

N°18 RUE ARAGON
Résidence Clos les Lacs
18 240 BELLEVILLE SUR LOIRE

Réhabilitation énergétique et
solidité

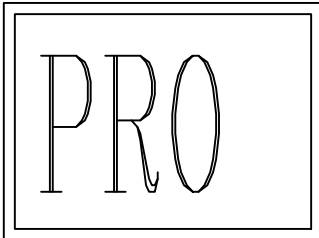

Type 2 – Plans des travaux

Date : 28/08/2024
Ech : 1/50ème



Ref. Informatique :
23015-Xref.dwg




B.E.T. GRIMOIN SAS
703 rue du BRIOU
18230 SAINT DOULCHARD
Tel: 02.48.24.66.06 – Fax: 02.48.70.15.58
E-mail : contact@bet-grimoin.fr

IND.	MODIFIE LE :	SUJET DE LA MODIFICATION :
–	28/09/2023	Première diffusion.
A	28/12/2023	MAJ suite à la réunion du 28/11/2023.
B	26/01/2024	Modification suite demande du 09/01/2024.
C	28/08/2024	Modification suite demande du 26/07/2024.


LOG 18 - RDC

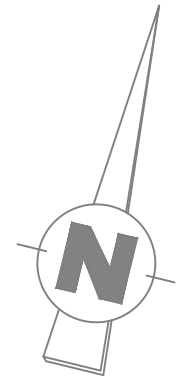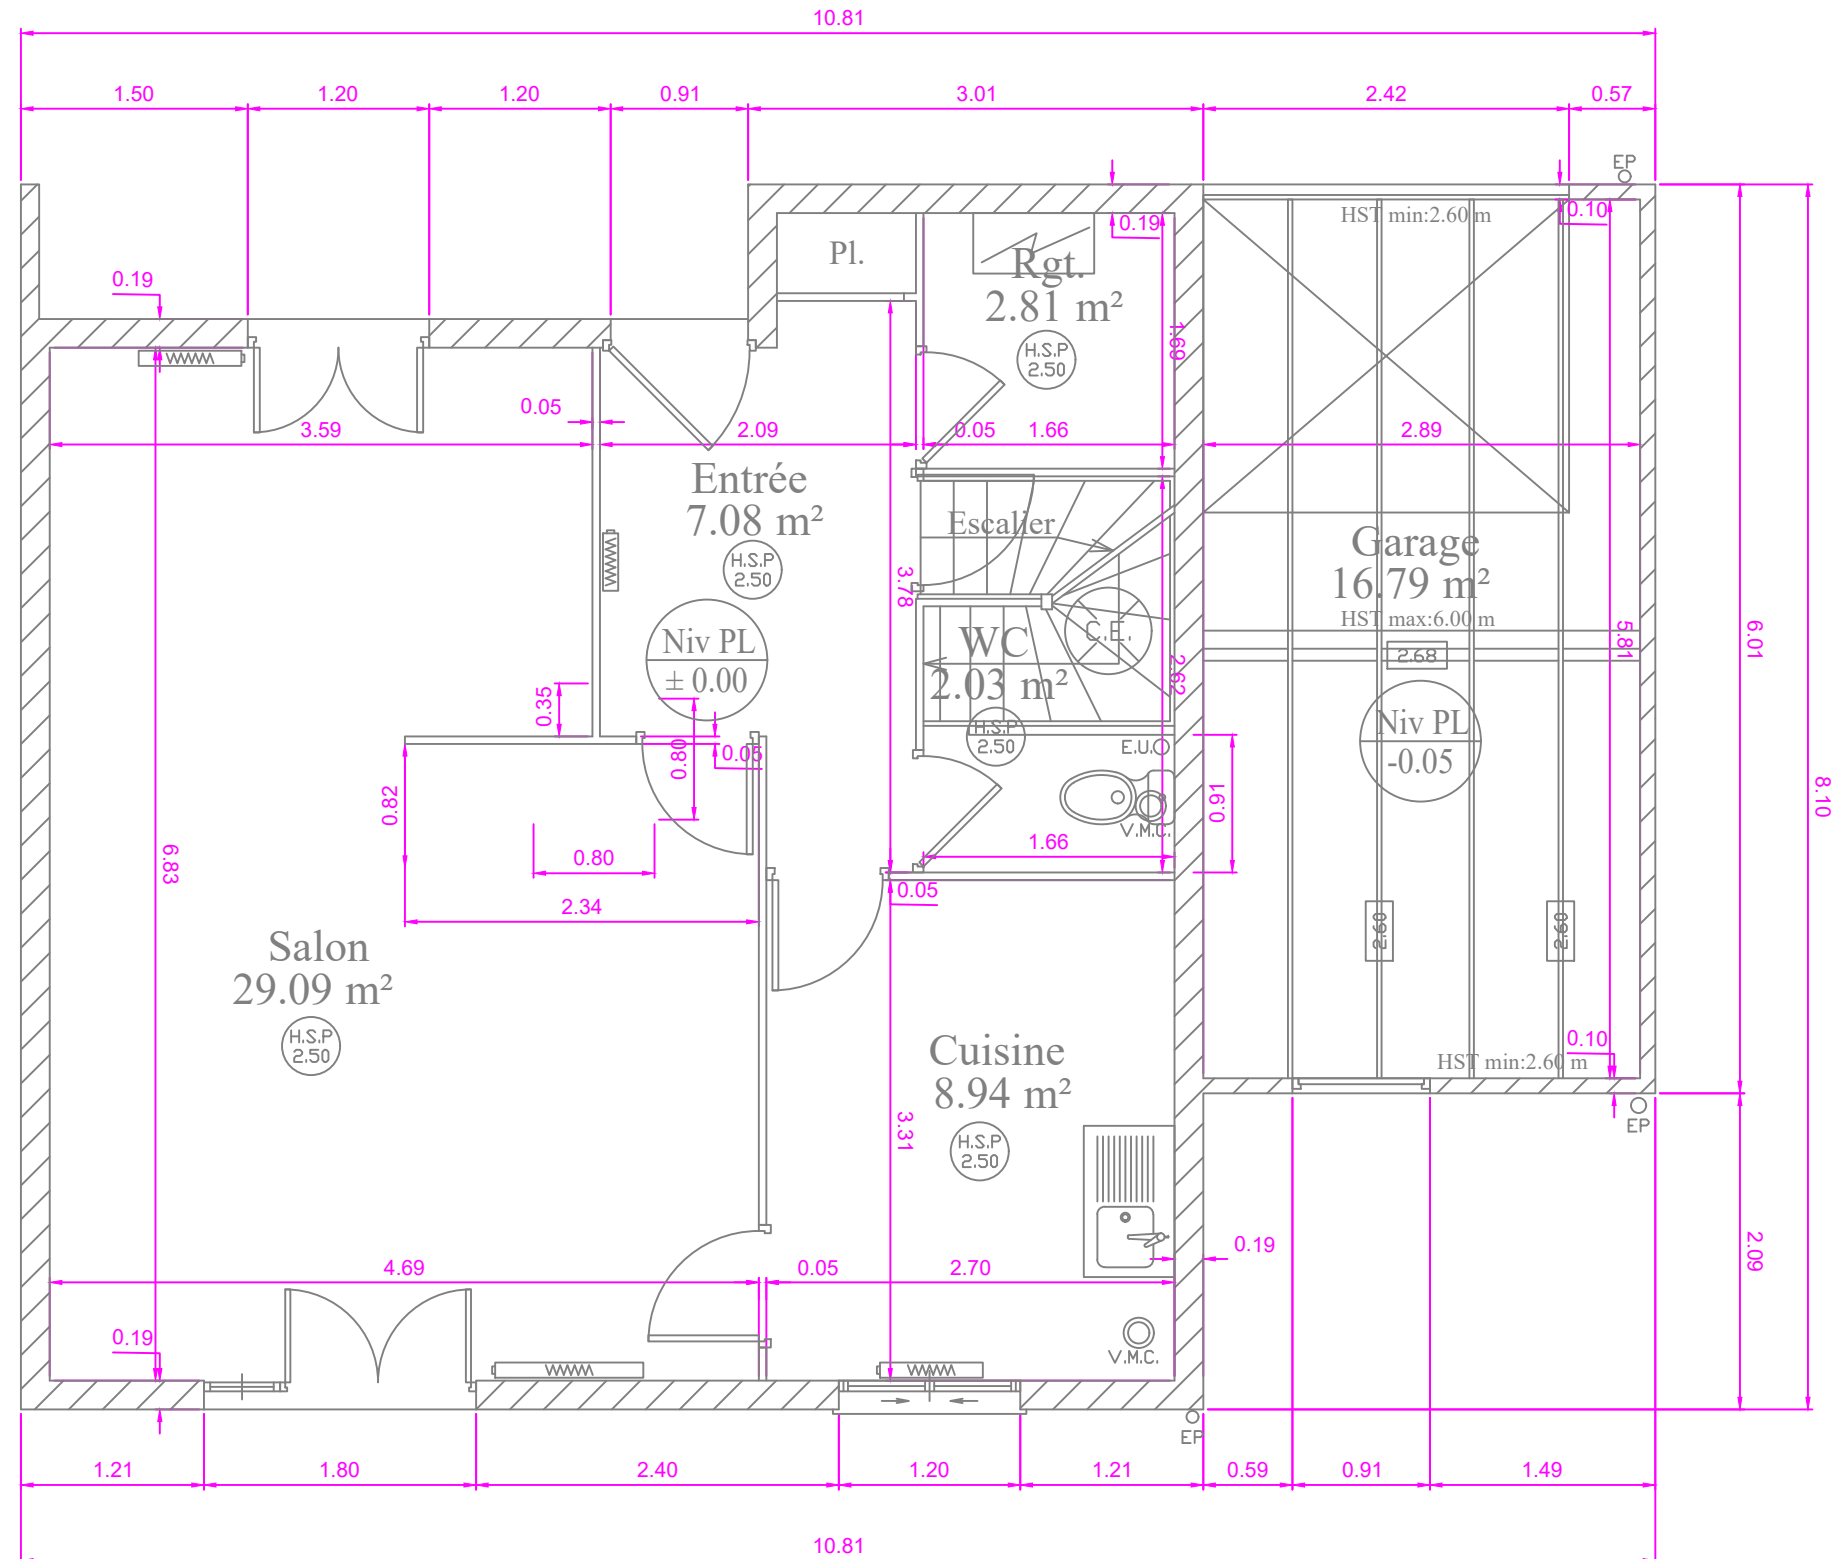


N: FOLIO : Lgt 18-0	DATE: 28/08/24	DESSIN: RC	AFFAIRE N: 23015	CLIENT: France Loire		B.E.T. JM GRIMOIN 703, rue du BRIOU Tél : 02.48.24.66.06 Fax : 02.48.70.15.58 Email: contact@bet-grimoin.fr
N: PLAN: EF02	FICH. INF 23015Xref	Résidence Clos les lacs - 18 rue Aragon - Type 2 - T3bis/T4				
INDICE DE MODIFICATION:		C	EA : RDC - Cotations			

Échelle 1/50ème



LOG 18 - R+1

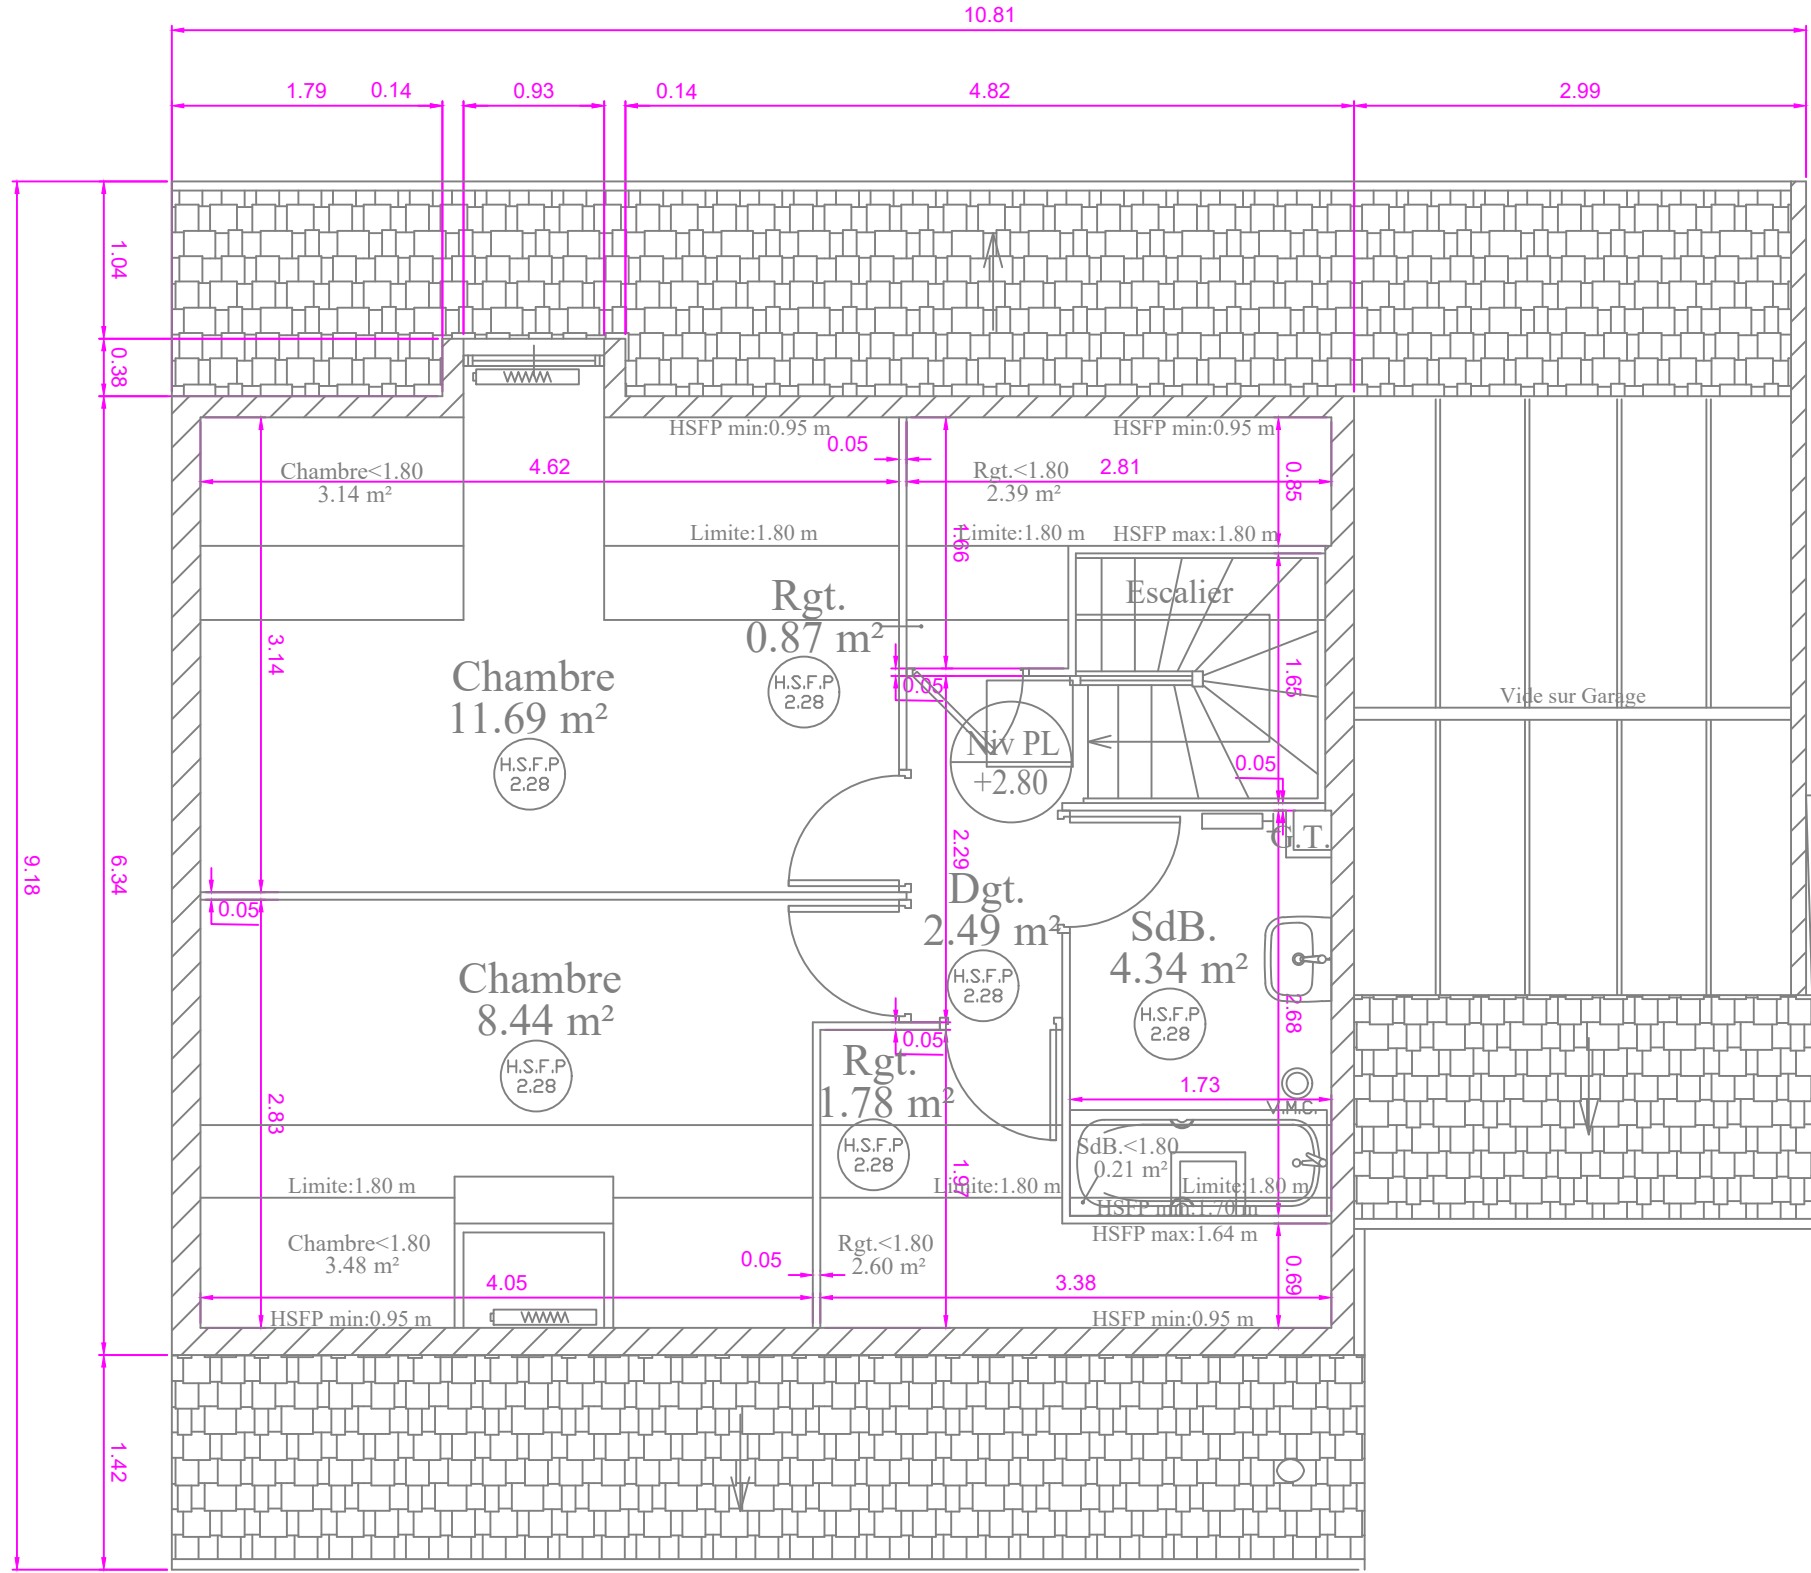


N: FOLIO:	DATE:	DESSIN:	AFFAIRE N:	CLIENT:		B.E.T. JM GRIMOIN 703, rue du BRIOU Tél : 02.48.24.66.06 Fax : 02.48.70.15.58 Email: contact@bet-grimoin.fr		
Lgt 18-1	28/08/24	RC	23015	France Loire				
	N: PLAN:	FICH. INF	Résidence Clos les lacs - 18 rue Aragon - Type 2 - T3bis/T4					
	EF02	23015xref						
INDICE DE MODIFICATION:			EA : R+1 - Cotations					

Échelle 1/50ème


LOG 18 - RDC

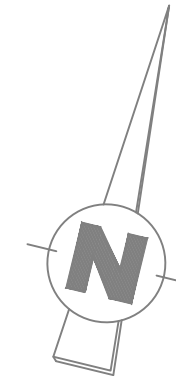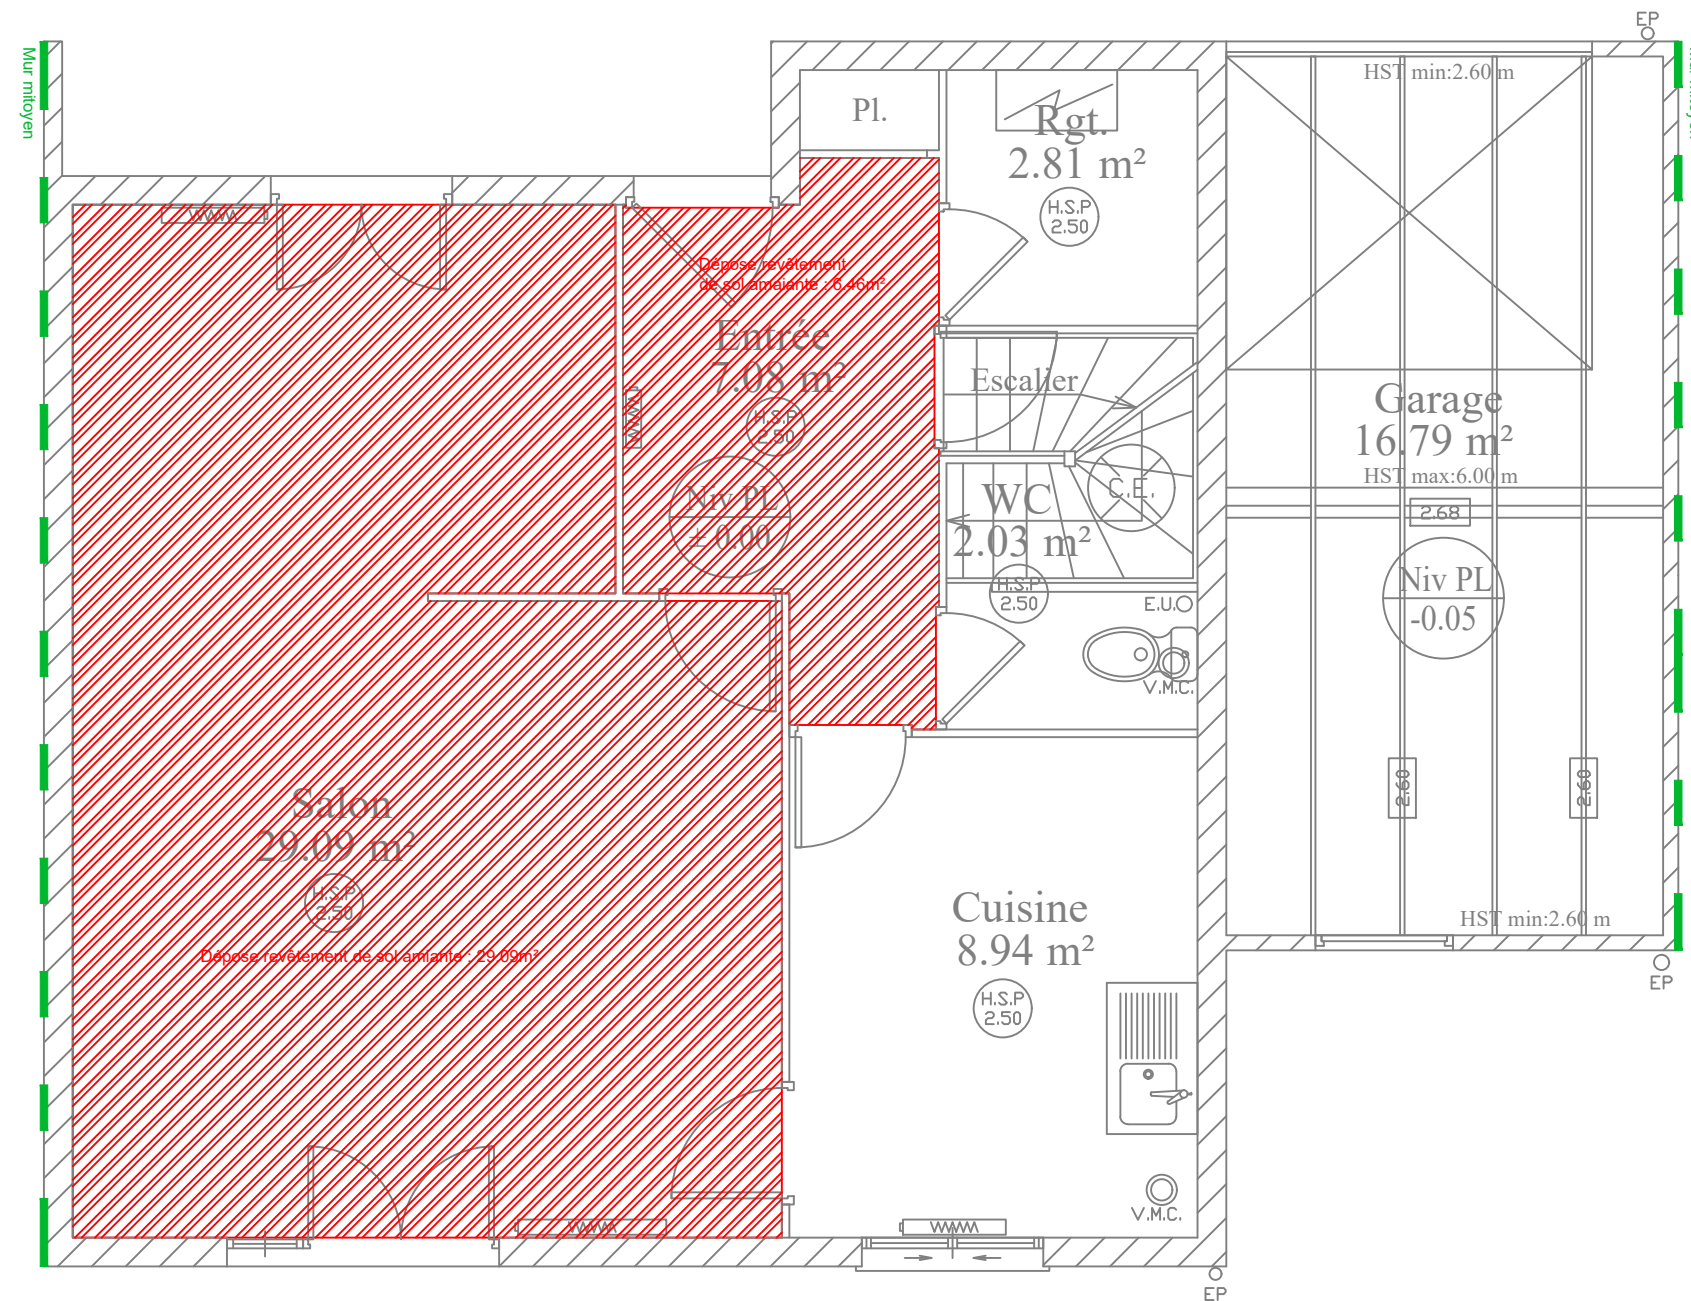


N: FOLIO : Lgt 18-2	DATE: 28/08/24	DESSIN: RC	AFFAIRE N: 23015	CLIENT: France Loire		B.E.T. JM GRIMOIN 703, rue du BRIOU Tél : 02.48.24.66.06 Fax : 02.48.70.15.58 Email: contact@bet-grimoin.fr
N: PLAN: EF02	FICH. INF 23015Xref	Résidence Clos les lacs - 18 rue Aragon - Type 2 - T3bis/T4 EA : RDC - Dépose de revêtement de sol amiante				
INDICE DE MODIFICATION:		C				

Échelle 1/50ème



LOG 18 - R+1

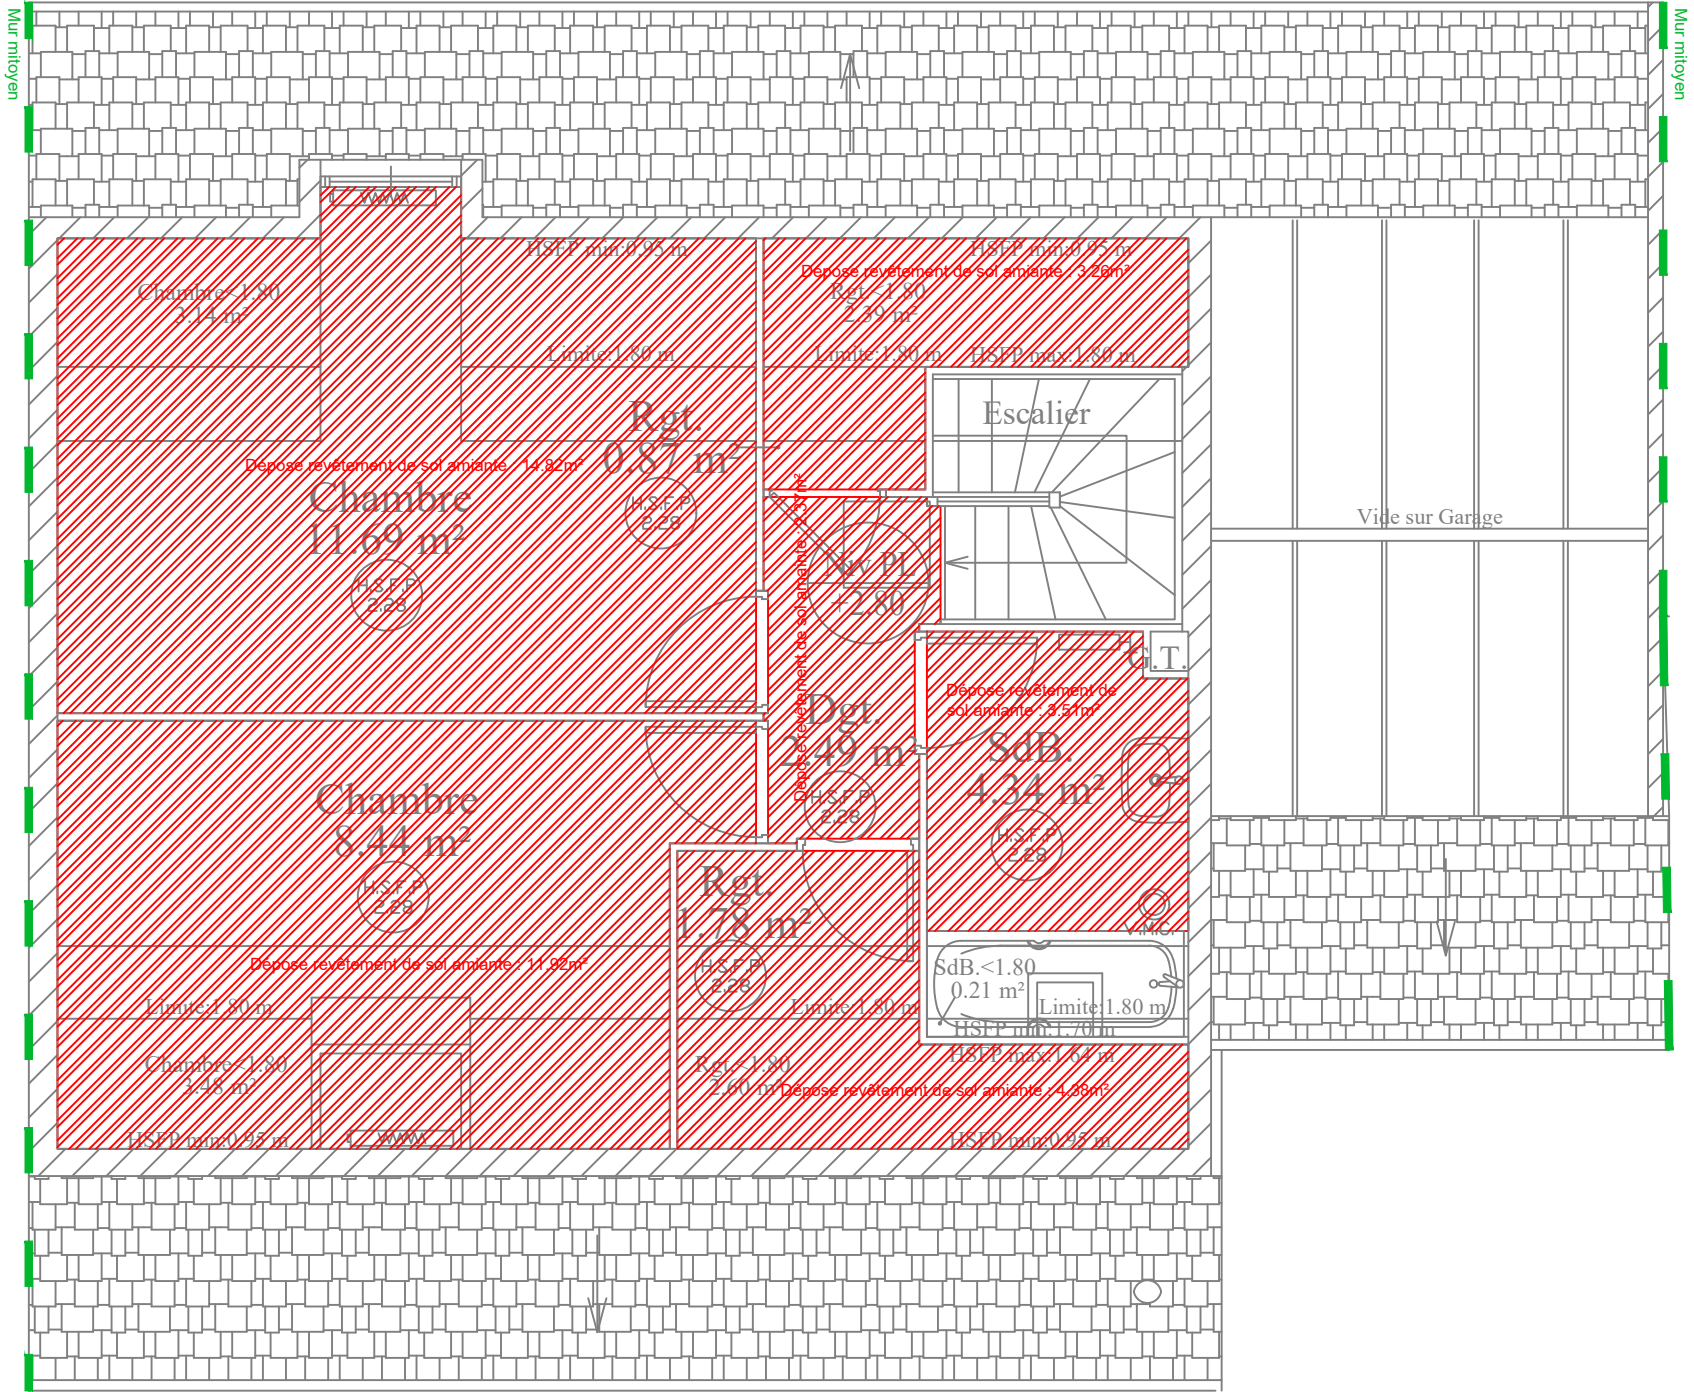


N: FOLIO:	DATE:	DESSIN:	AFFAIRE N:	CLIENT:		B.E.T. JM GRIMOIN 703, rue du BRIOU Tél : 02.48.24.66.06 Fax : 02.48.70.15.58 Email: contact@bet-grimoin.fr
Lgt 18-3	28/08/24	RC	23015	France Loire		
N: PLAN:	FICH. INF	Résidence Clos les lacs - 18 rue Aragon - Type 2 - T3bis/T4				
EF02	23015xref					
INDICE DE MODIFICATION:		C	EA : R+1 - Dépose de revêtement de sol amianté			

Échelle 1/50ème


LOG 18 - RDC

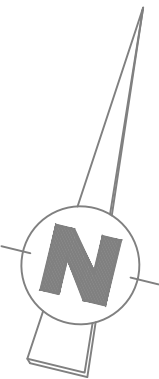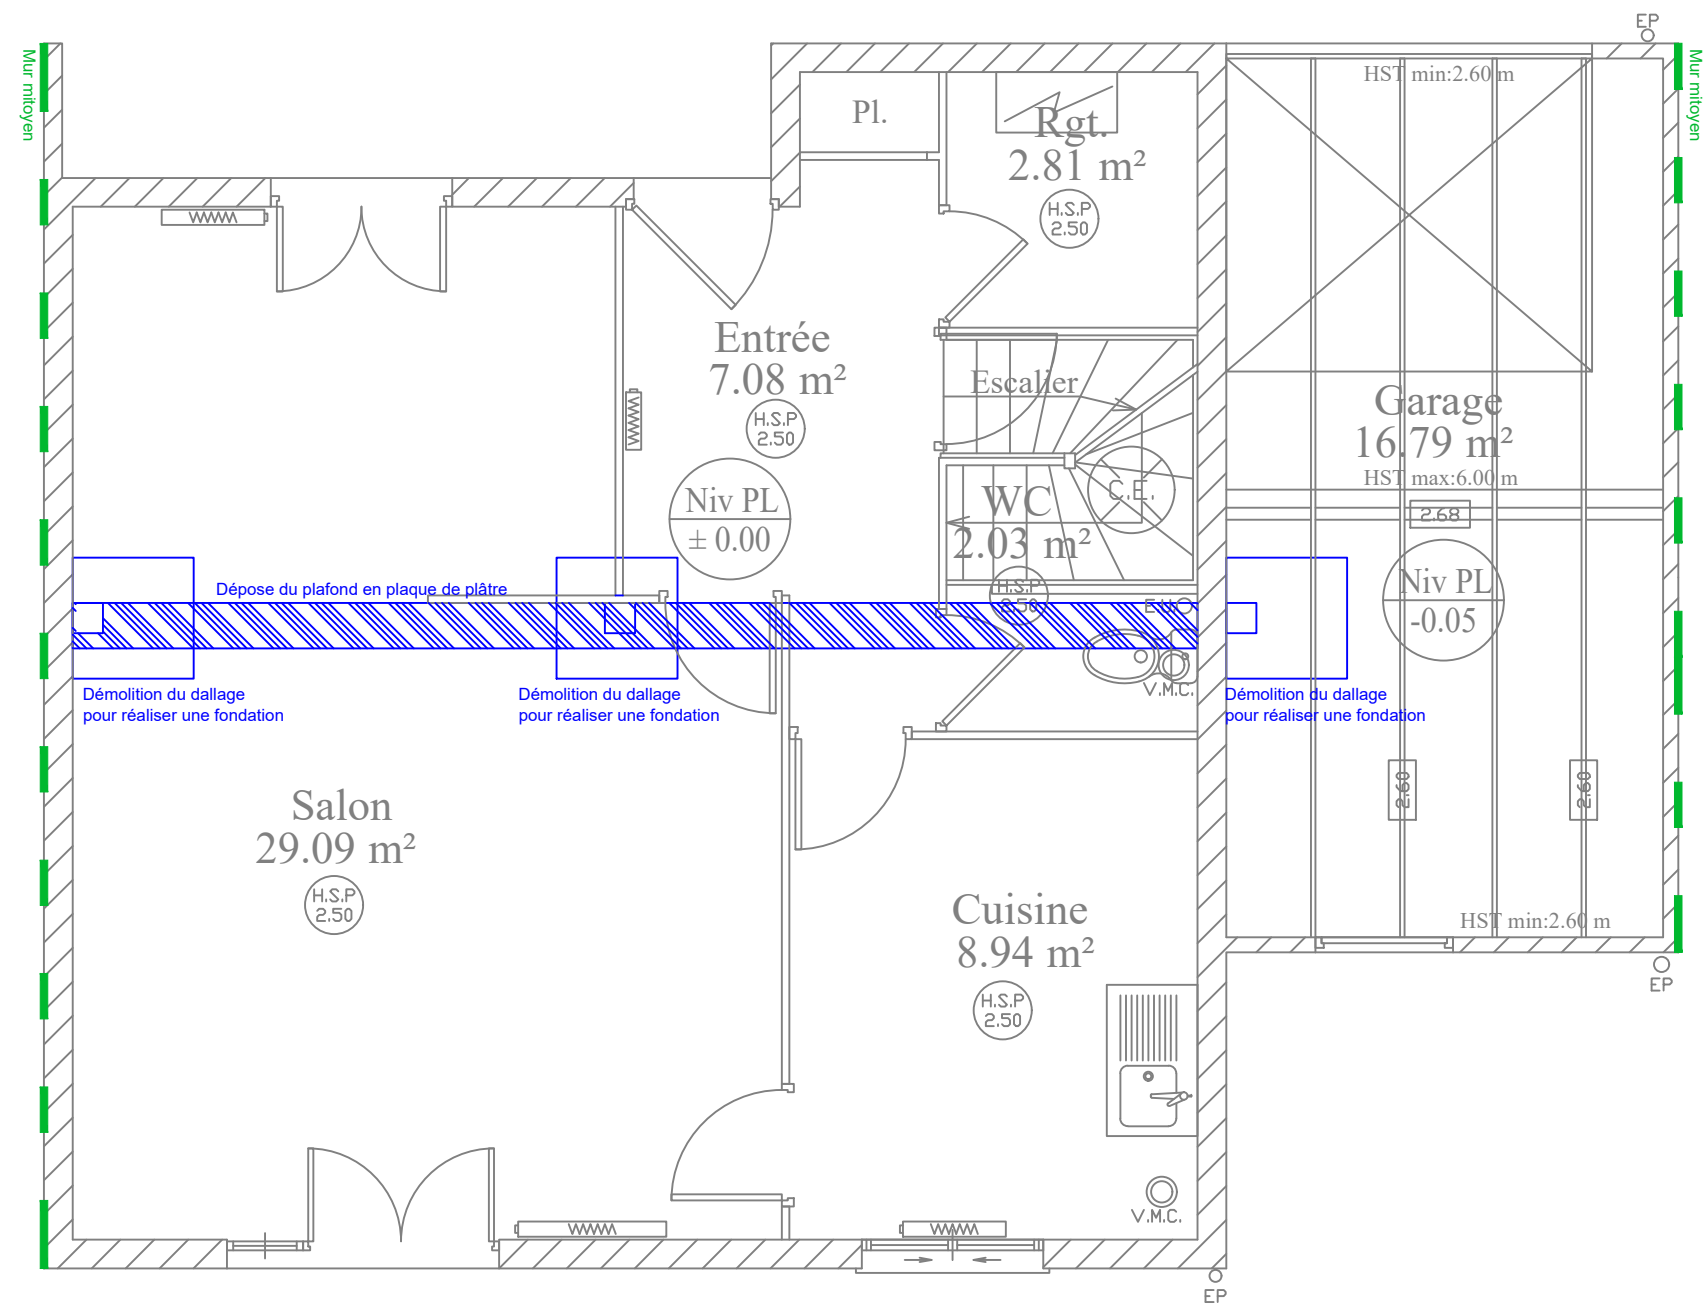


N: FOLIO:	DATE:	DESSIN:	AFFAIRE N:	CLIENT:		B.E.T. JM GRIMOIN 703, rue du BRIOU Tél : 02.48.24.66.06 Fax : 02.48.70.15.58 Email: contact@bet-grimoin.fr
Lgt 18-4	28/08/24	RC	23015	France Loire		
	N: PLAN:	FICH. INF	Résidence Clos les lacs - 18 rue Aragon - Type 2 - T3bis/T4 EA : RDC - Démolition gros-oeuvre - plafond			
	EF02	23015Xref				
INDICE DE MODIFICATION:		C				

Échelle 1/50ème


LOG 18 - RDC

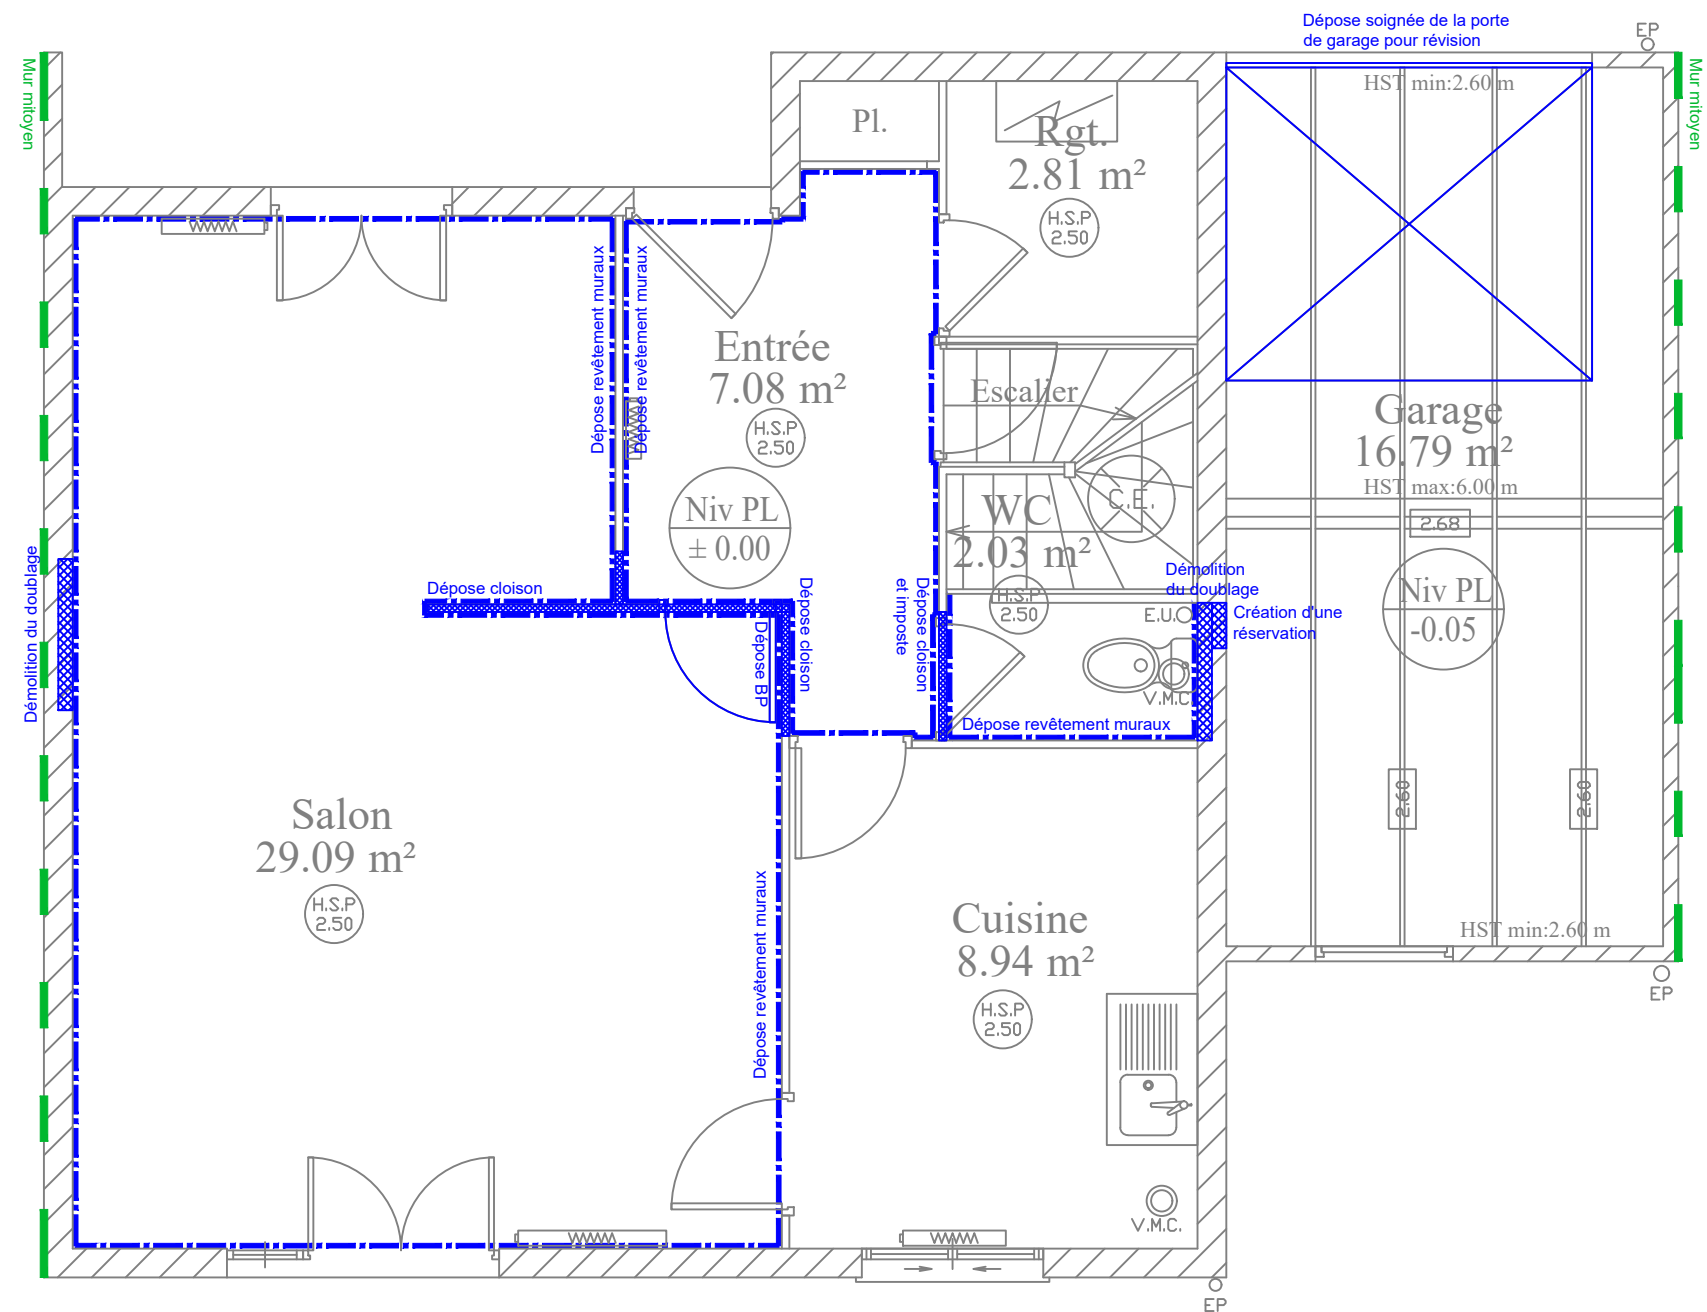

N: FOLIO:	DATE:	DESSIN:	AFFAIRE N:	CLIENT:		B.E.T. JM GRIMOIN 703, rue du BRIOU Tél : 02.48.24.66.06 Fax : 02.48.70.15.58 Email: contact@bet-grimoin.fr		
Lgt 18-5	28/08/24	RC	23015	France Loire				
	N: PLAN:	FICH. INF	Résidence Clos les lacs - 18 rue Aragon - Type 2 - T3bis/T4					
	EF02	23015Xref						
INDICE DE MODIFICATION:			C	EA : RDC - Dépose Plâtrerie - Menuiserie - Revêts muraux				

Échelle 1/50ème


LOG 18 - R+1

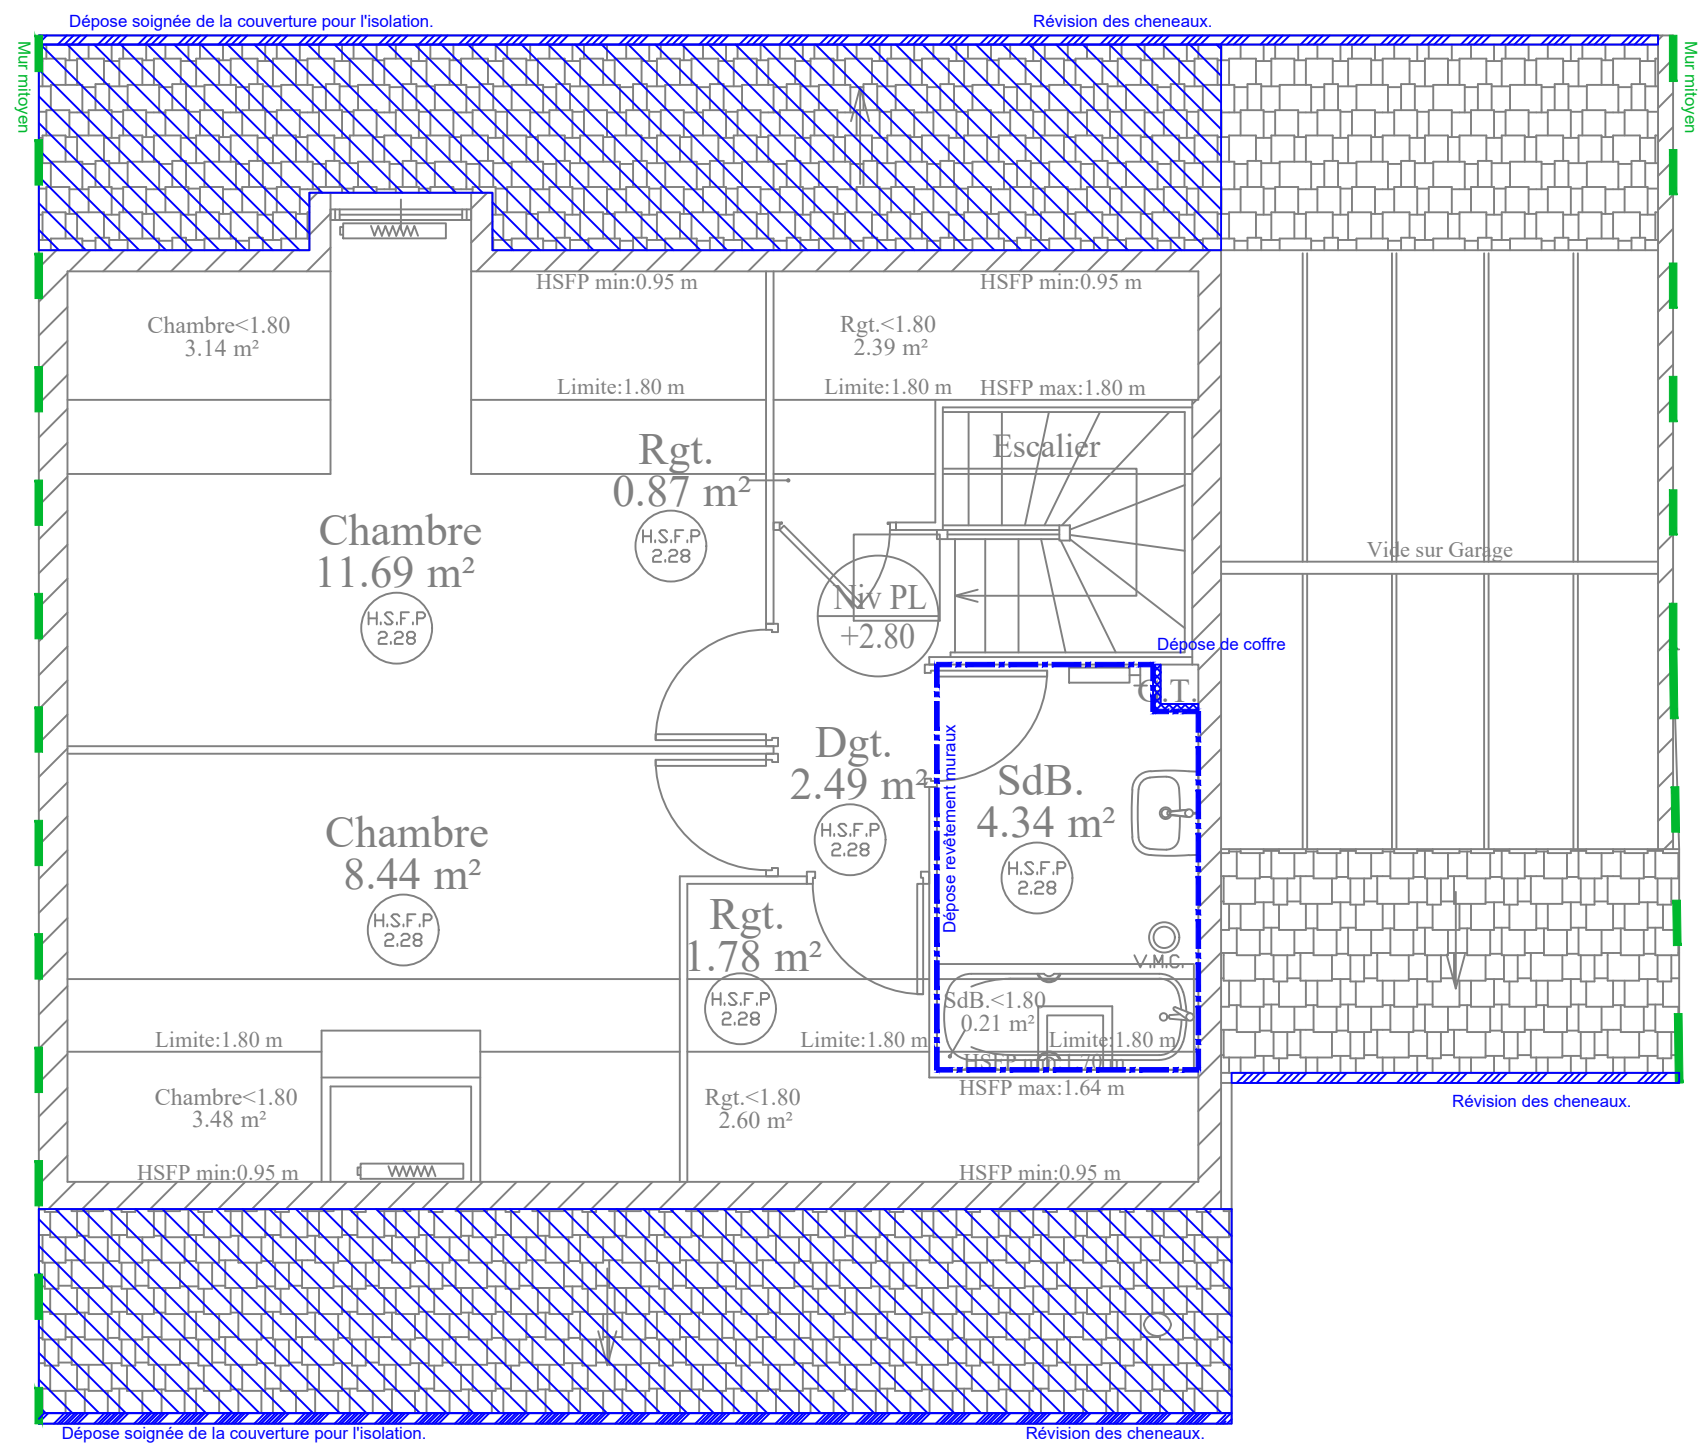

N: FOLIO:	DATE:	DESSIN:	AFFAIRE N:	CLIENT:		B.E.T. JM GRIMOIN 703, rue du BRIOU Tél : 02.48.24.66.06 Fax : 02.48.70.15.58 Email: contact@bet-grimoin.fr		
Lgt 18-6	28/08/24	RC	23015	France Loire				
	N: PLAN:	FICH. INF	Résidence Clos les lacs - 18 rue Aragon - Type 2 - T3bis/T4					
	EF02	23015xref						
INDICE DE MODIFICATION:			EA : R+1 - Dépose Plâtrerie - Menuiserie					
			C					


Échelle 1/50ème

LOG 18 - TOITURE

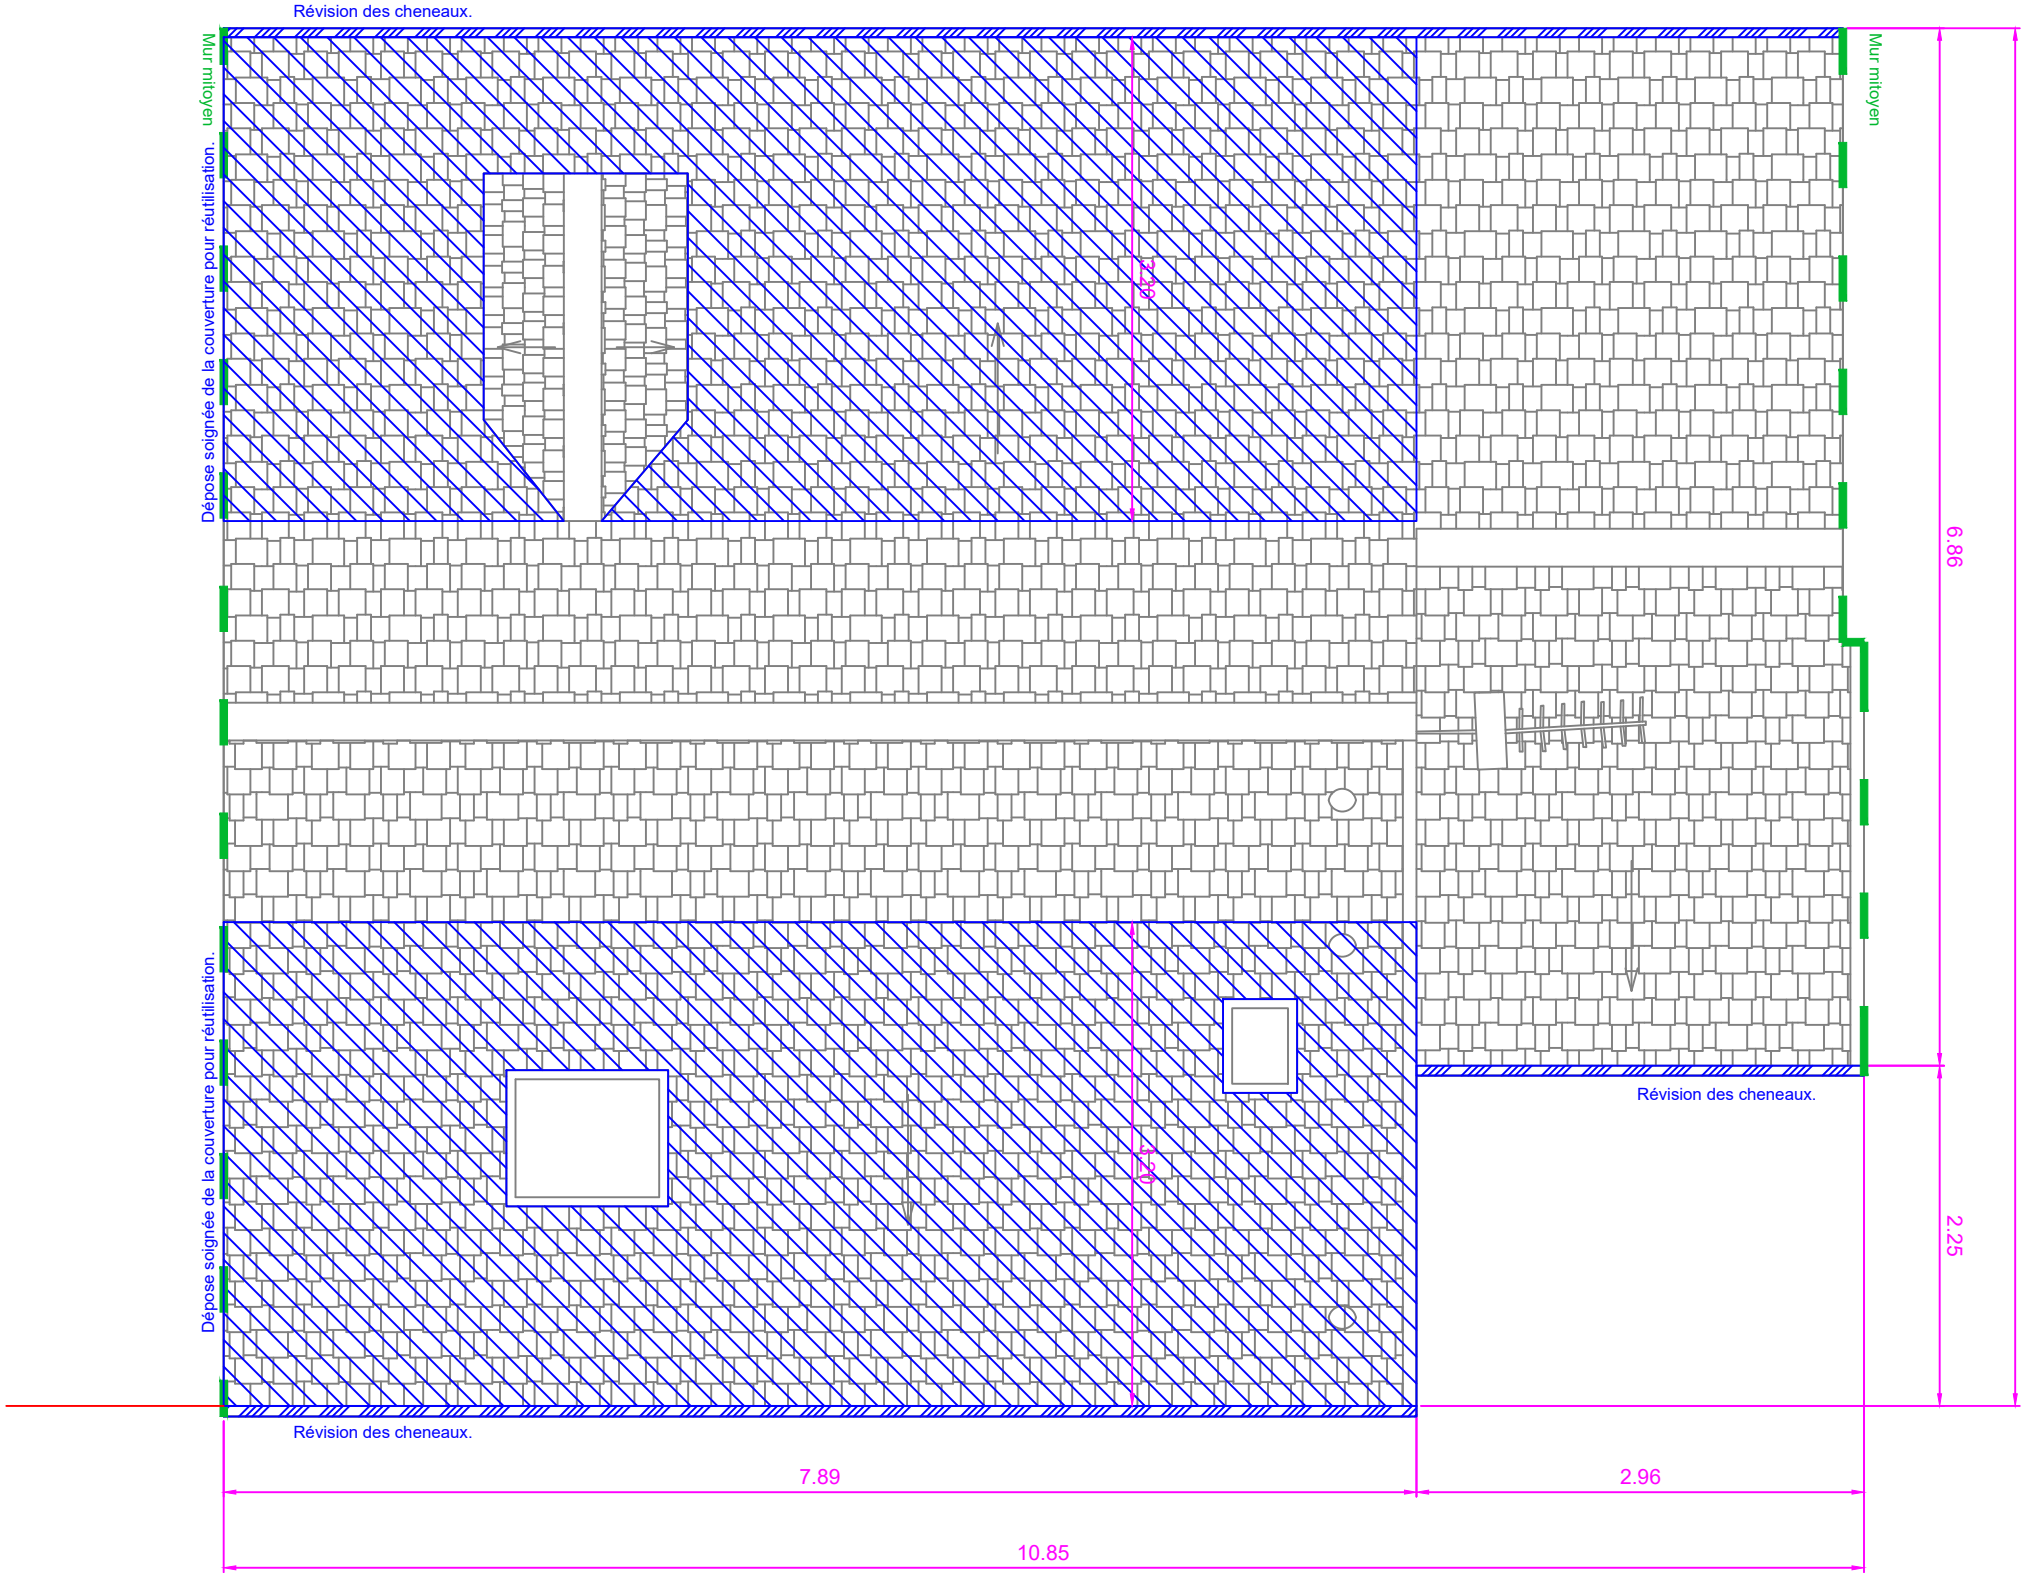


N: FOLIO:	DATE:	DESSIN:	AFFAIRE N:	CLIENT:		B.E.T. JM GRIMOIN 703, rue du BRIOU Tél : 02.48.24.66.06 Fax : 02.48.70.15.58 Email: contact@bet-grimoin.fr
Lgt 18-7	28/08/24	RC	23015	France Loire		
N: PLAN:	FICH. INF	Résidence Clos les lacs - 18 rue Aragon - Type 2 - T3bis/T4				
EF02	23015xref	EA : Dépose toiture				
INDICE DE MODIFICATION:		C				


Échelle 1/50ème

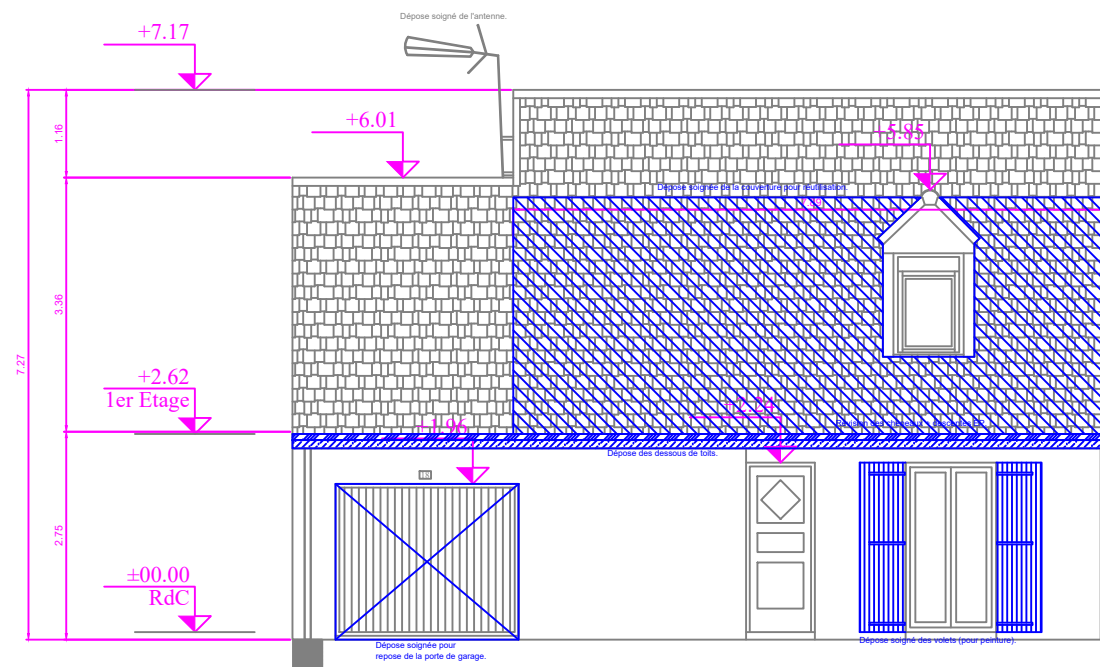

Façade 1

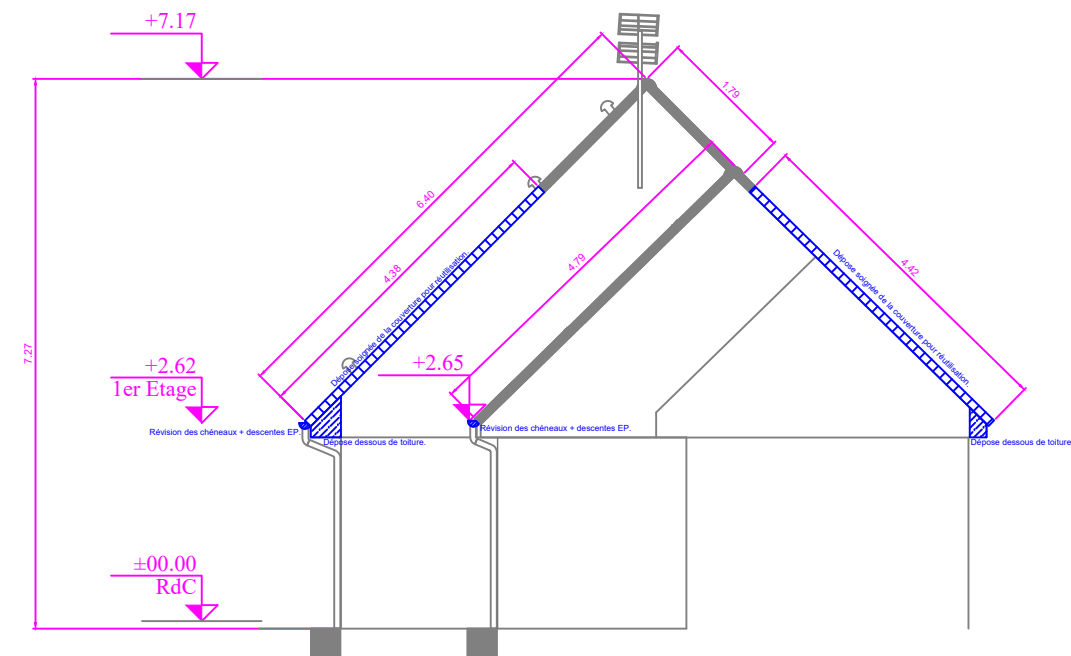


Façade 2

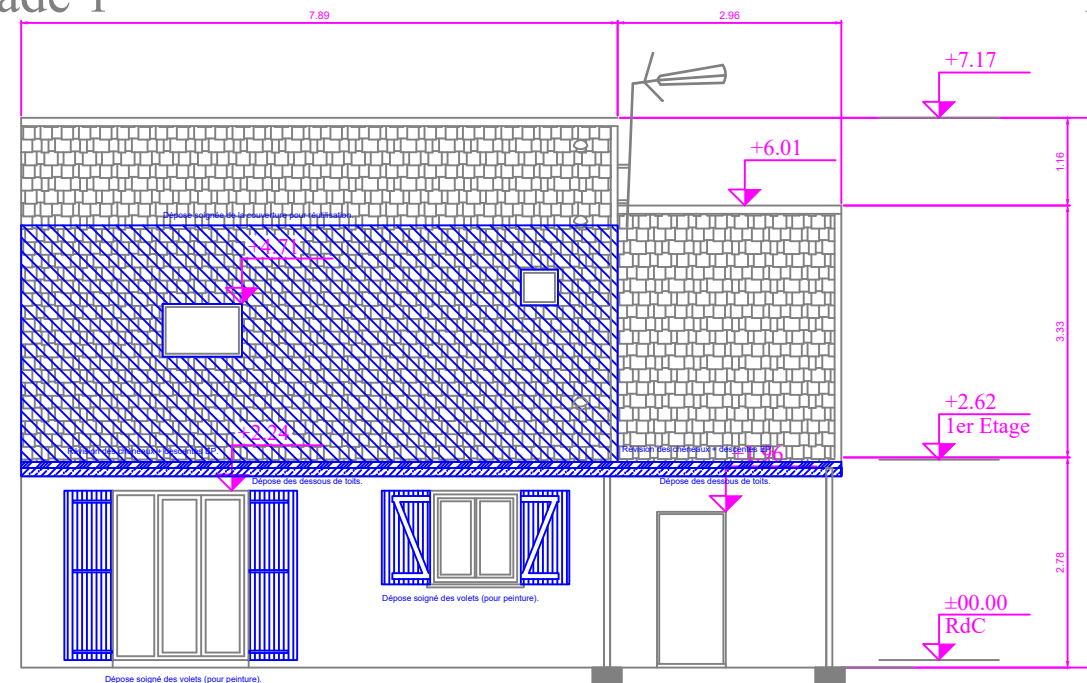

Façade 3





N:FOLIO:	DATE:	DESSIN:	AFFAIRE N:	CLIENT:
Lgt 18-8	28/08/24	RC	23015	France Loire
	N:PLAN:	FICH. INF	Résidence Clos les lacs - 18 rue Aragon - Type 2 - T3bis/T4	
	EF02	23015Xref		
INDICE DE MODIFICATION:		C	EA : Façades & Pignons	




B.E.T. JM GRIMOIN
703, rue du BRIOU
Tél : 02.48.24.66.06
Fax : 02.48.70.15.58
Email: contact@bet-grimoin.fr


Échelle 1/100ème

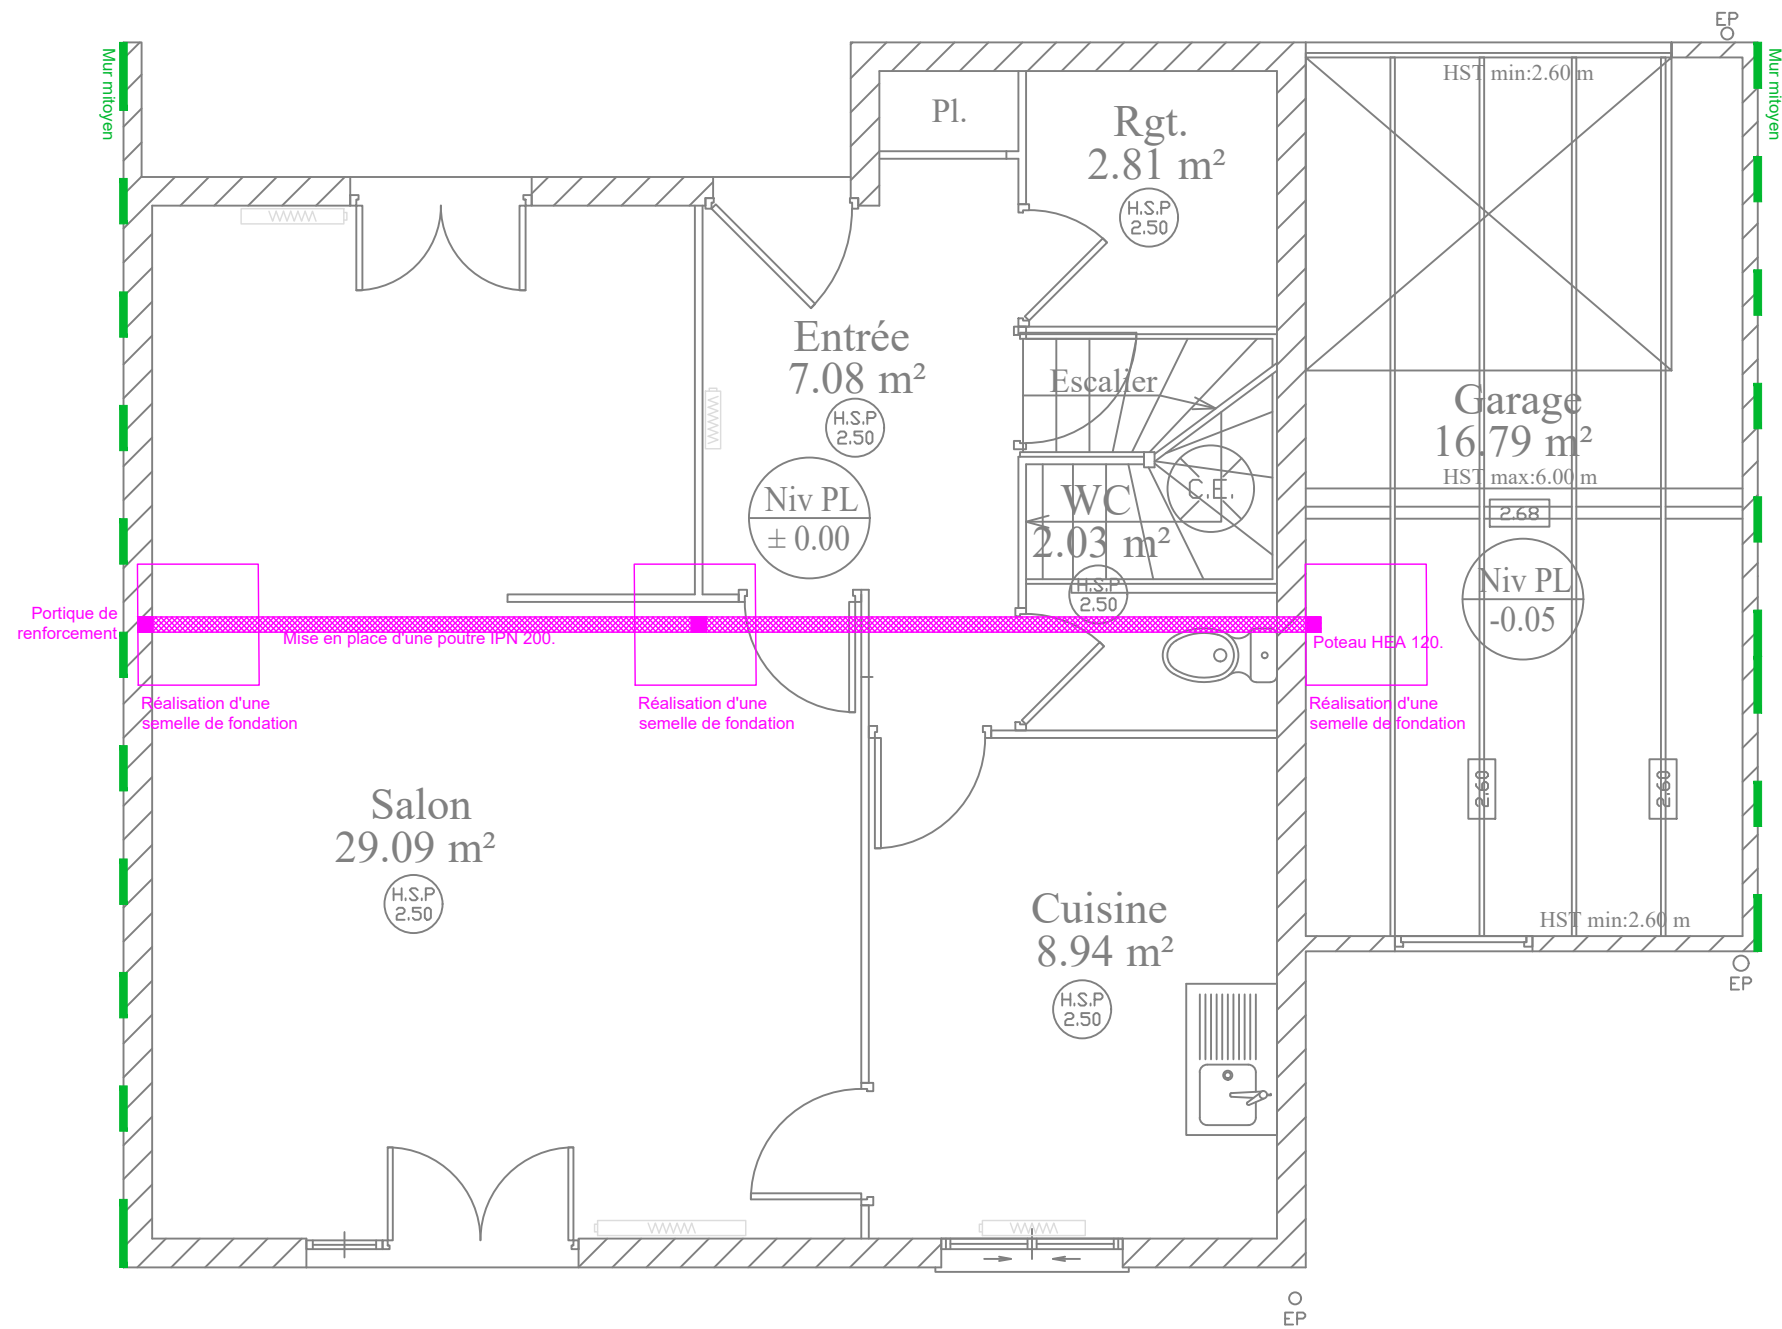


N: FOLIO:	DATE:	DESSIN:	AFFAIRE N:	CLIENT:		B.E.T. JM GRIMOIN 703, rue du BRIOU Tél : 02.48.24.66.06 Fax : 02.48.70.15.58 Email: contact@bet-grimoin.fr
Lgt 18-9	28/08/24	RC	23015	France Loire		
	N: PLAN:	FICH. INF	Résidence Clos les lacs - 18 rue Aragon - Type 2 - T3bis/T4			
	EF02	23015Xref	EF : RDC - Gros-oeuvre			
INDICE DE MODIFICATION:		C				


Échelle 1/50ème

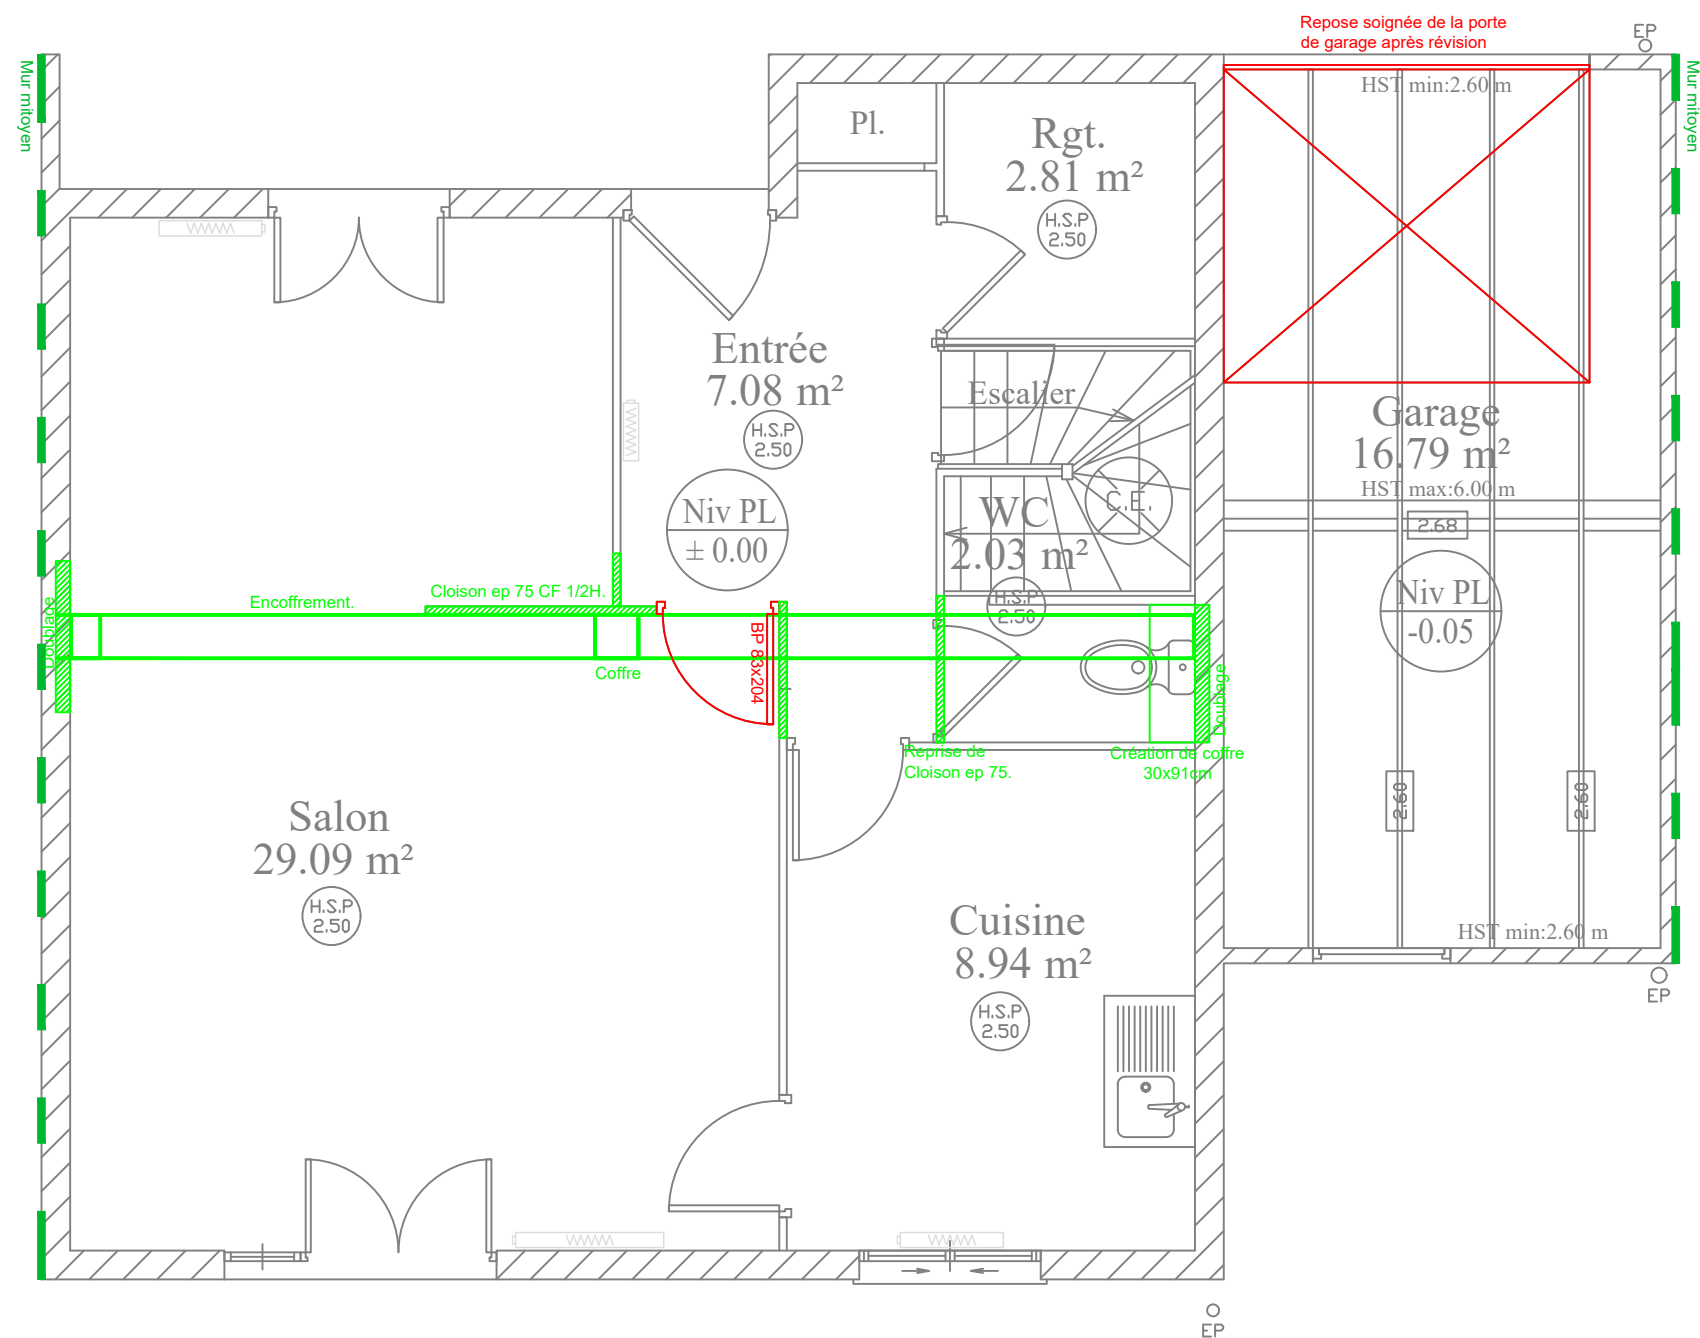



N:FOLIO:	DATE:	DESSIN:	AFFAIRE N:	CLIENT:		B.E.T. JM GRIMOIN 703, rue du BRIOU Tél : 02.48.24.66.06 Fax : 02.48.70.15.58 Email: contact@bet-grimoin.fr
Lgt 18-10	28/08/24	RC	23015	France Loire		
	N:PLAN:	FICH. INF	Résidence Clos les lacs - 18 rue Aragon - Type 2 - T3bis/T4			
	EF02	23015Xref				
INDICE DE MODIFICATION:		C				


Échelle 1/50ème

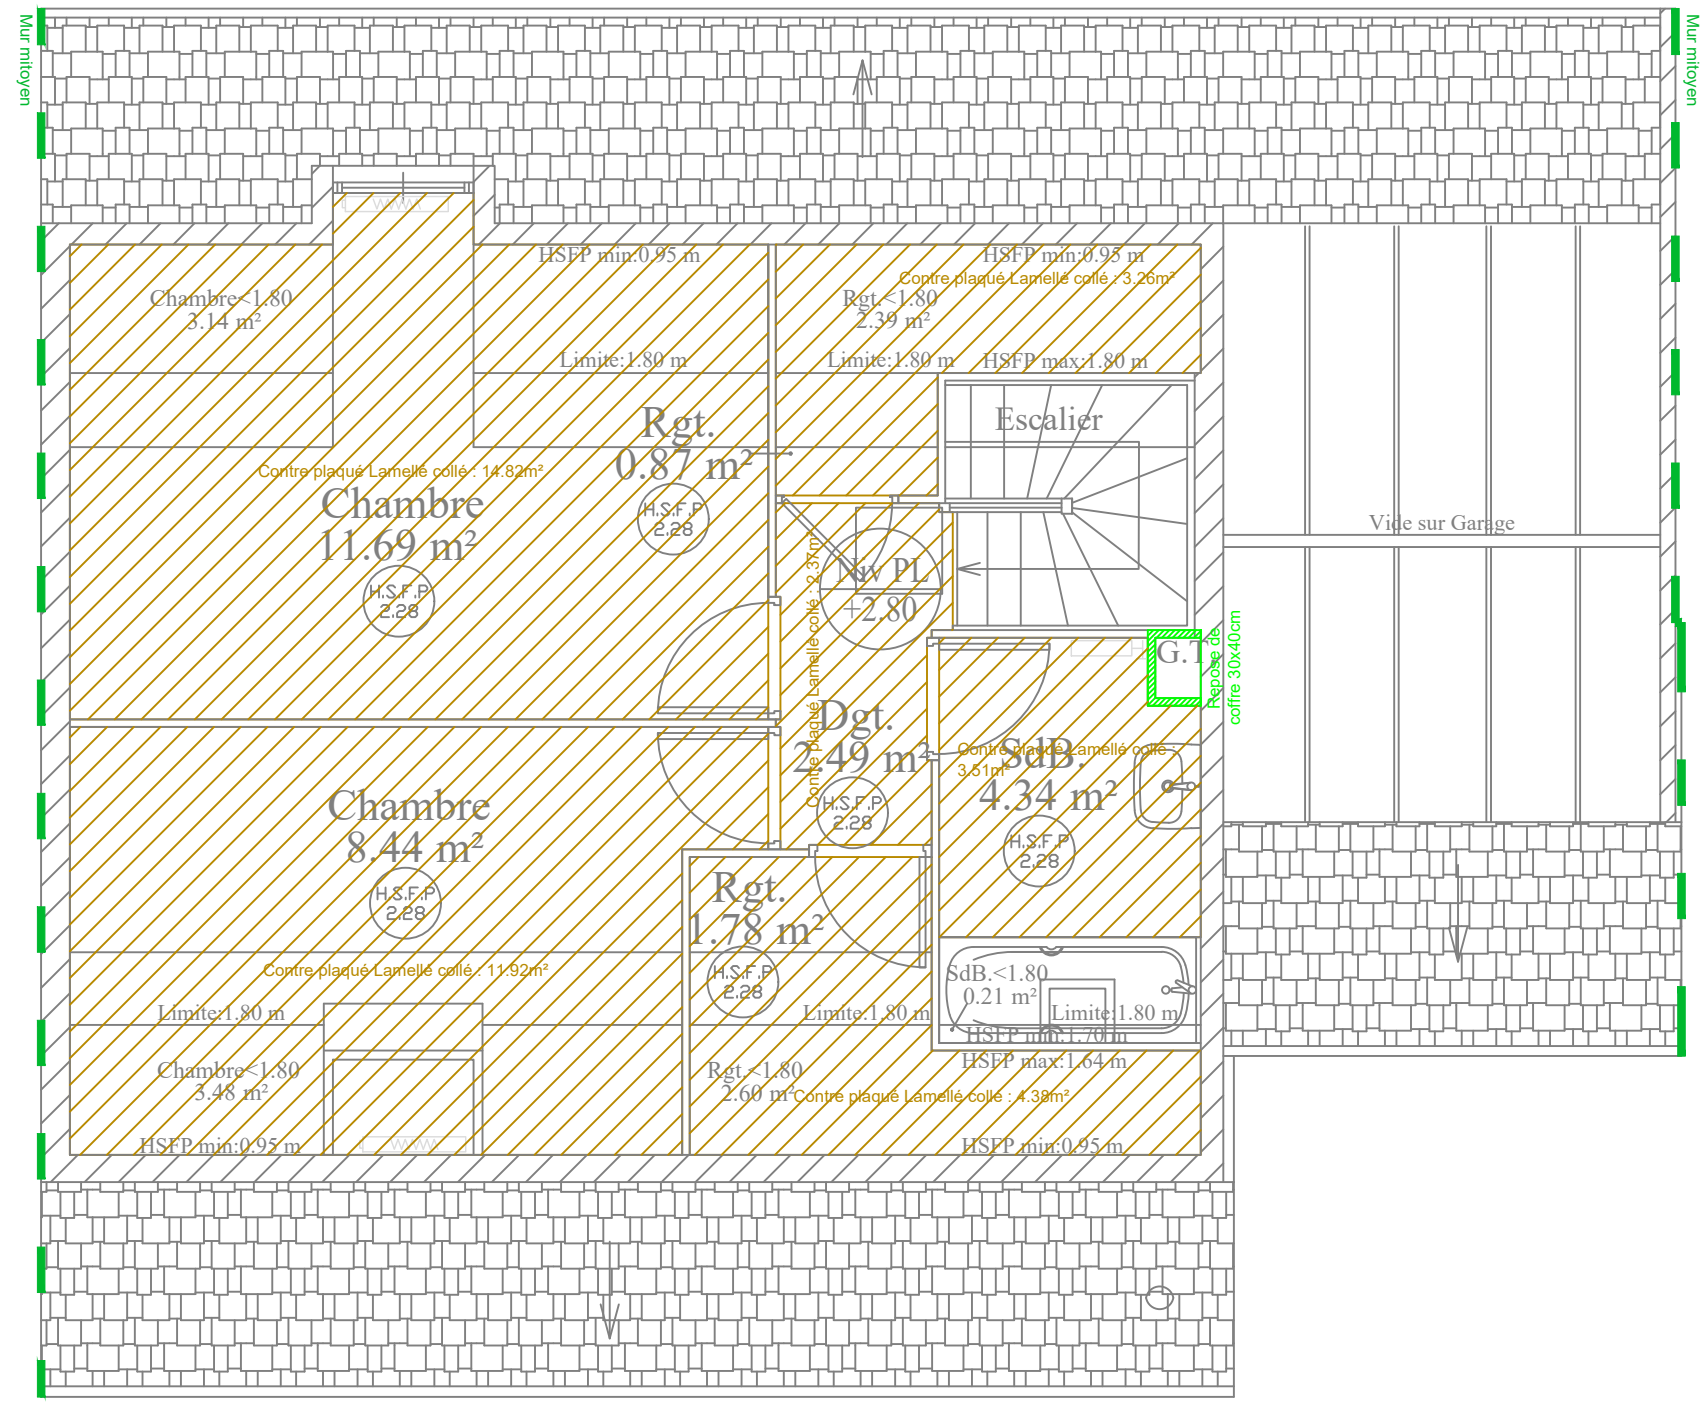


N: FOLIO: 28/08/24	DATE: 28/08/24	DESSIN: RC	AFFAIRE N: 23015	CLIENT: France Loire		B.E.T. JM GRIMOIN 703, rue du BRIOU Tél : 02.48.24.66.06 Fax : 02.48.70.15.58 Email: contact@bet-grimoin.fr	
Lgt 18-11	N: PLAN: EF02	FICH. INF: 23015Xref	Résidence Clos les lacs - 18 rue Aragon - Type 2 - T3bis/T4 EF : R+1 - Plâtrerie - Menuiserie - Contreplaqué bakélsé				
INDICE DE MODIFICATION: C							

Echelle 1/50ème

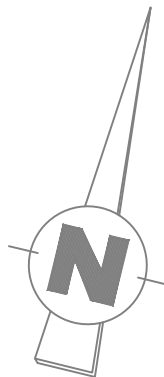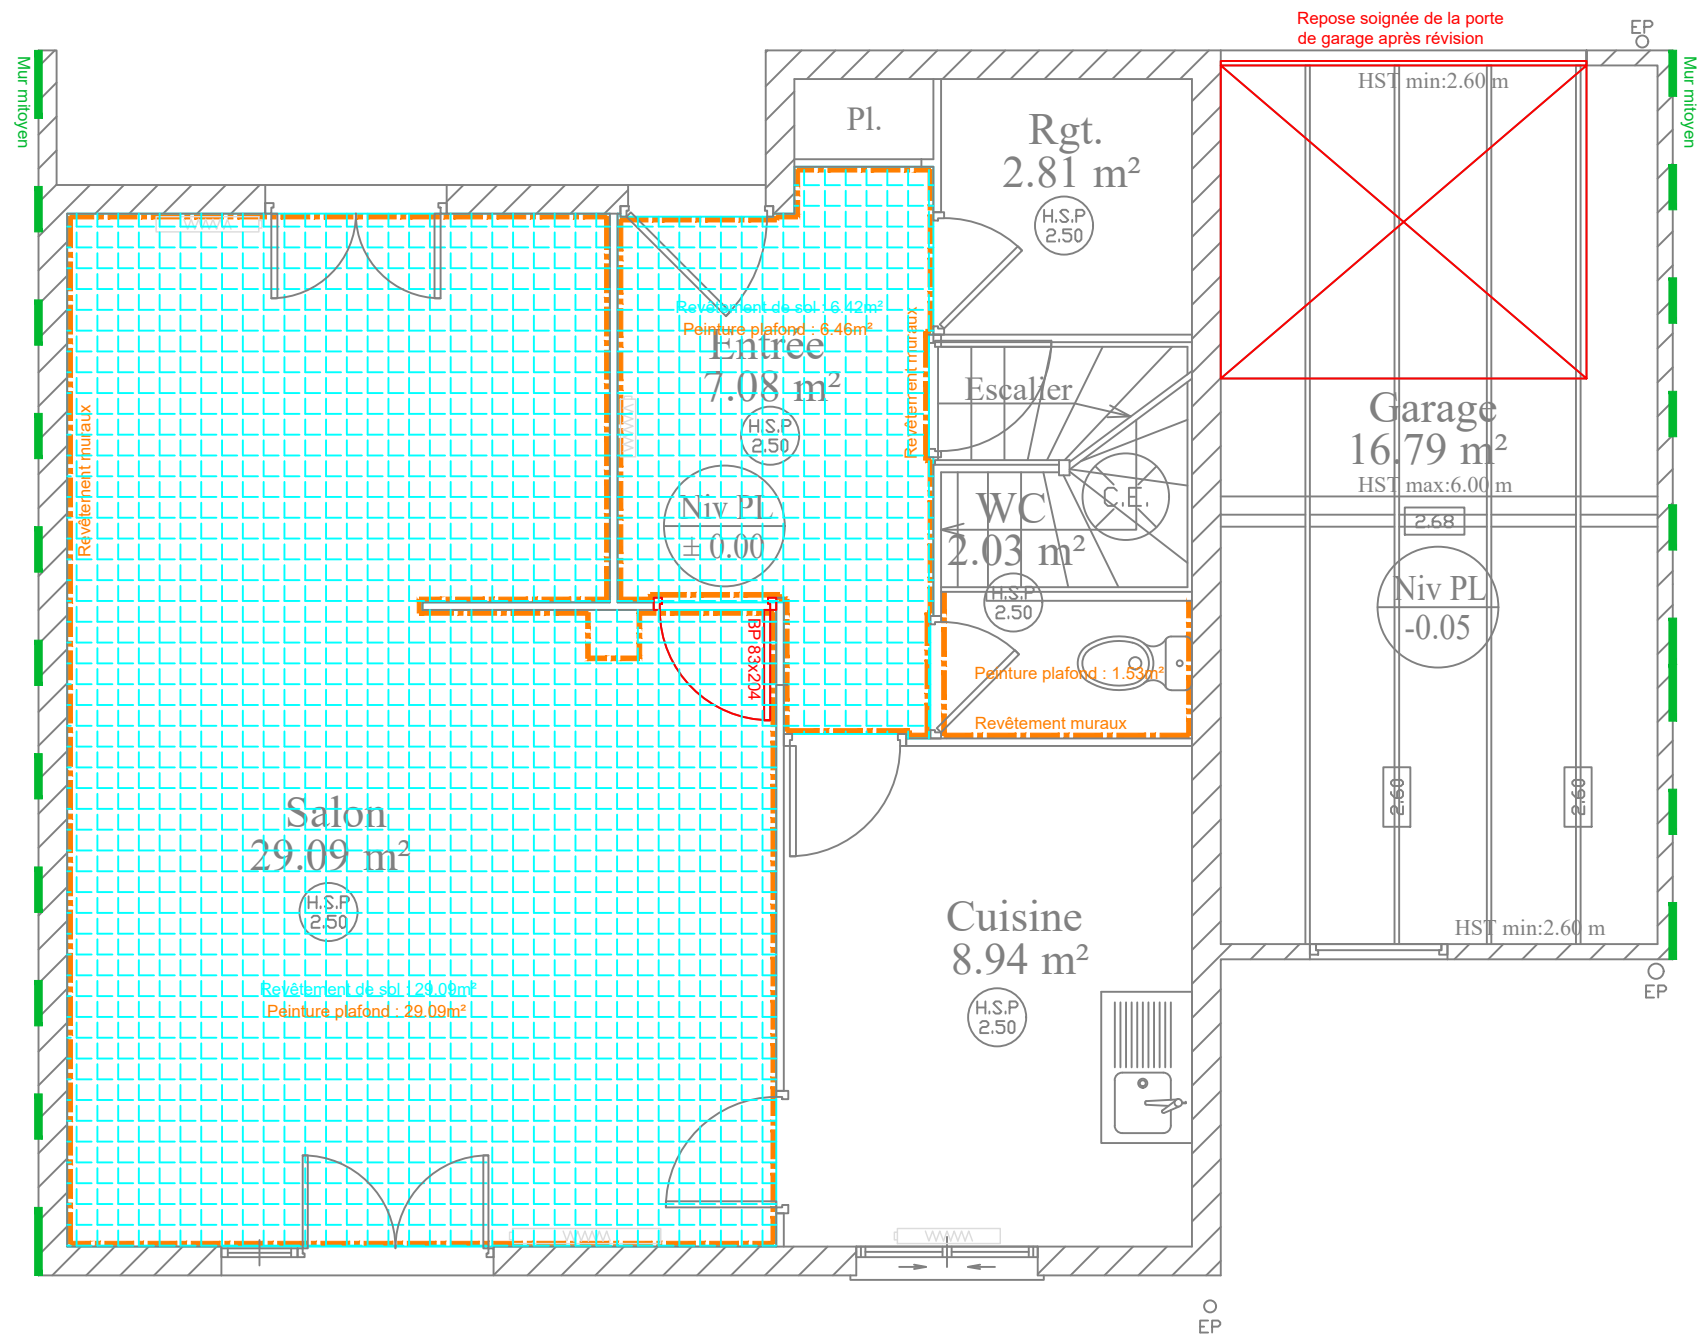


N: FOLIO:	DATE:	DESSIN:	AFFAIRE N:	CLIENT:		B.E.T. JM GRIMOIN 703, rue du BRIOU Tél : 02.48.24.66.06 Fax : 02.48.70.15.58 Email: contact@bet-grimoin.fr
Lgt 18-12	28/08/24	RC	23015	France Loire		
N: PLAN:	FICH. INF	Résidence Clos les lacs - 18 rue Aragon - Type 2 - T3bis/T4				
EF02	23015Xref	EF : RDC - Revêtement de sol - Peinture				
INDICE DE MODIFICATION:		C				

Échelle 1/50ème

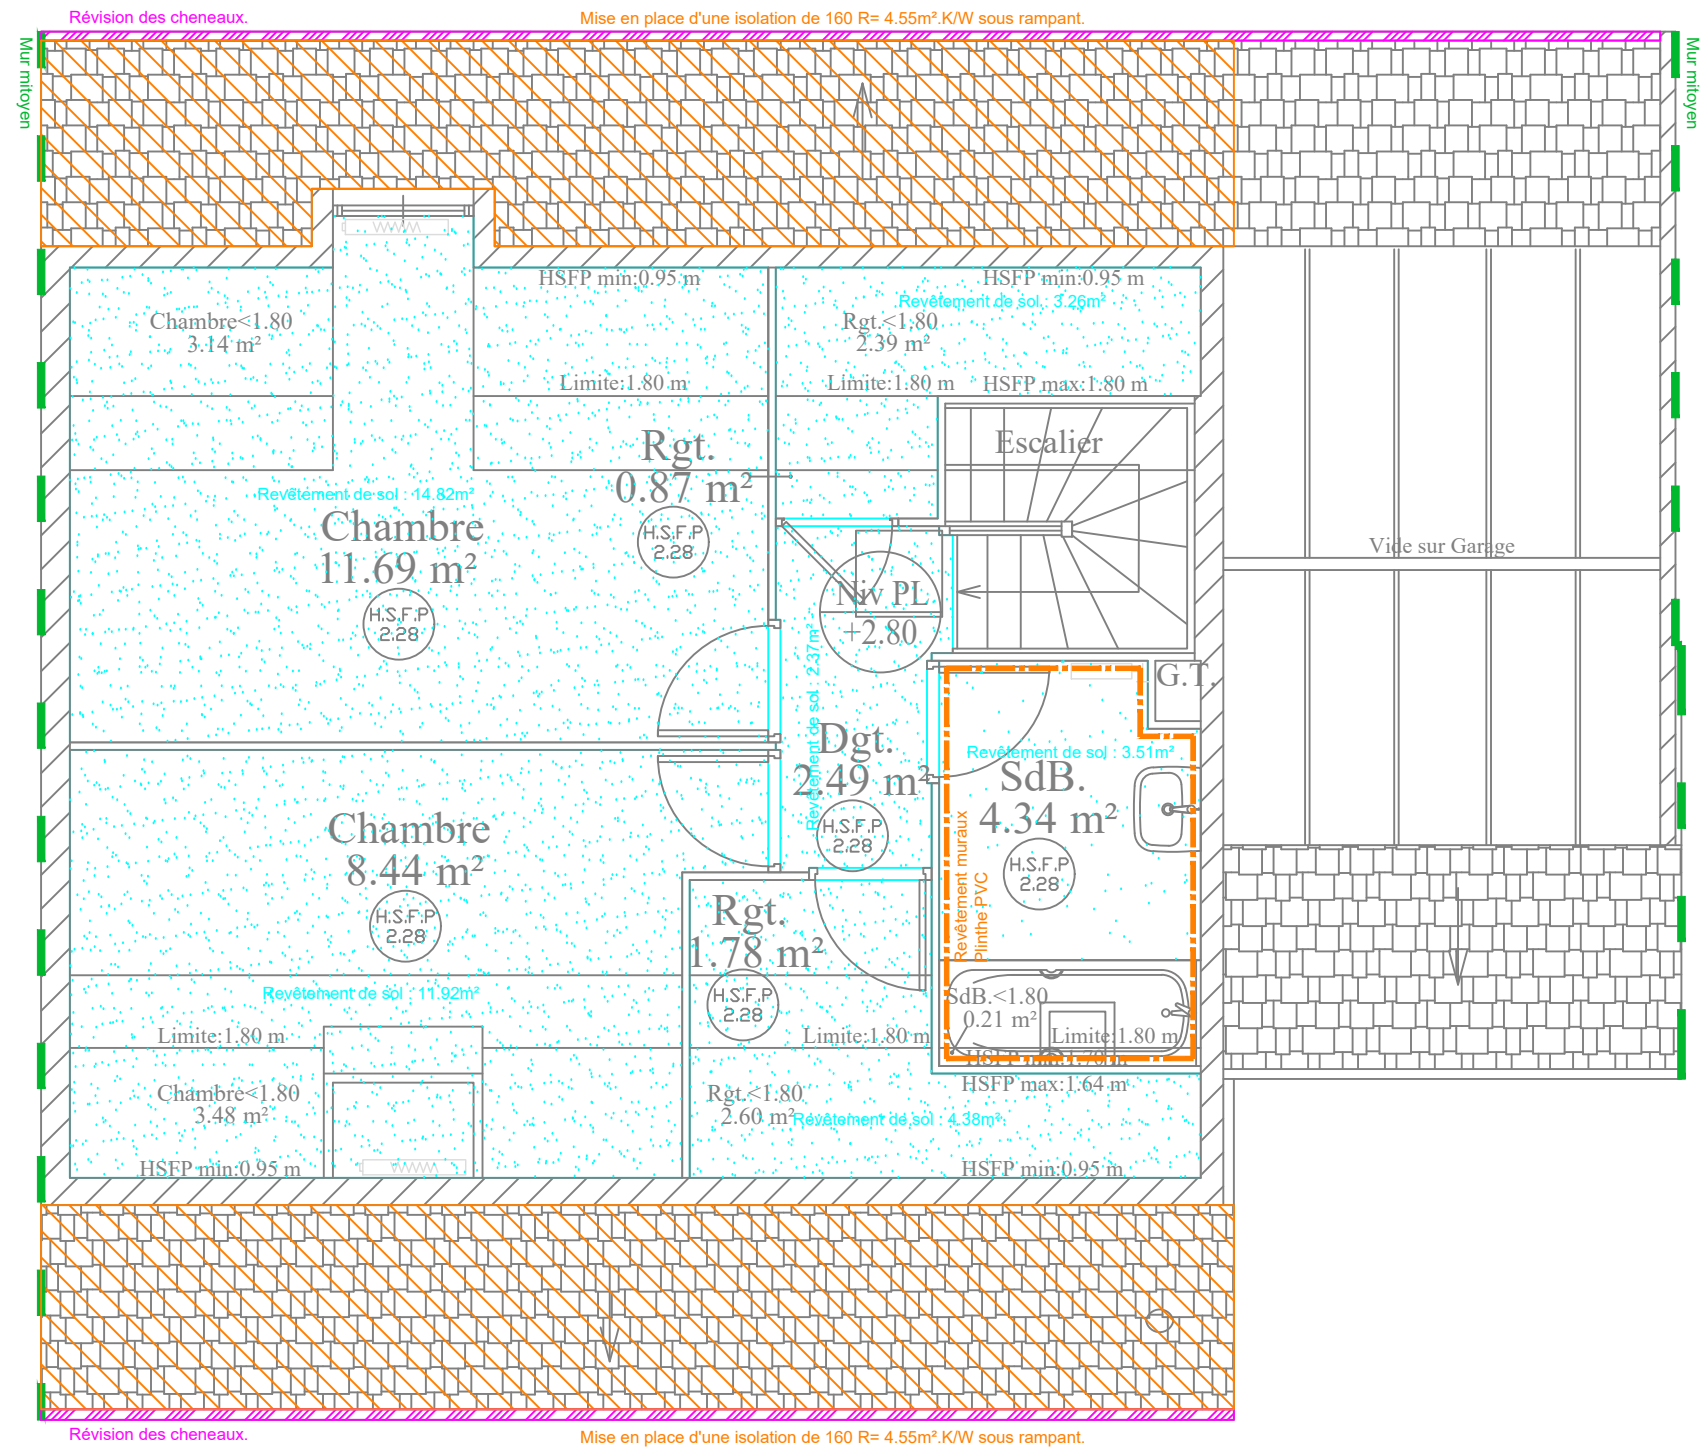


N: FOLIO: 28/08/24	DATE: 28/08/24	DESSIN: RC	AFFAIRE N: 23015	CLIENT: France Loire
Lgt 18-13	N: PLAN: EF02	FICH. INF: 23015Xref	Résidence Clos les lacs - 18 rue Aragon - Type 2 - T3bis/T4	
INDICE DE MODIFICATION: C			EF : R+1 - Revêtement de sol - Peinture	




B.E.T. JM GRIMOIN
703, rue du BRIOU
Tél : 02.48.24.66.06
Fax : 02.48.70.15.58
Email: contact@bet-grimoin.fr

Echelle 1/50ème

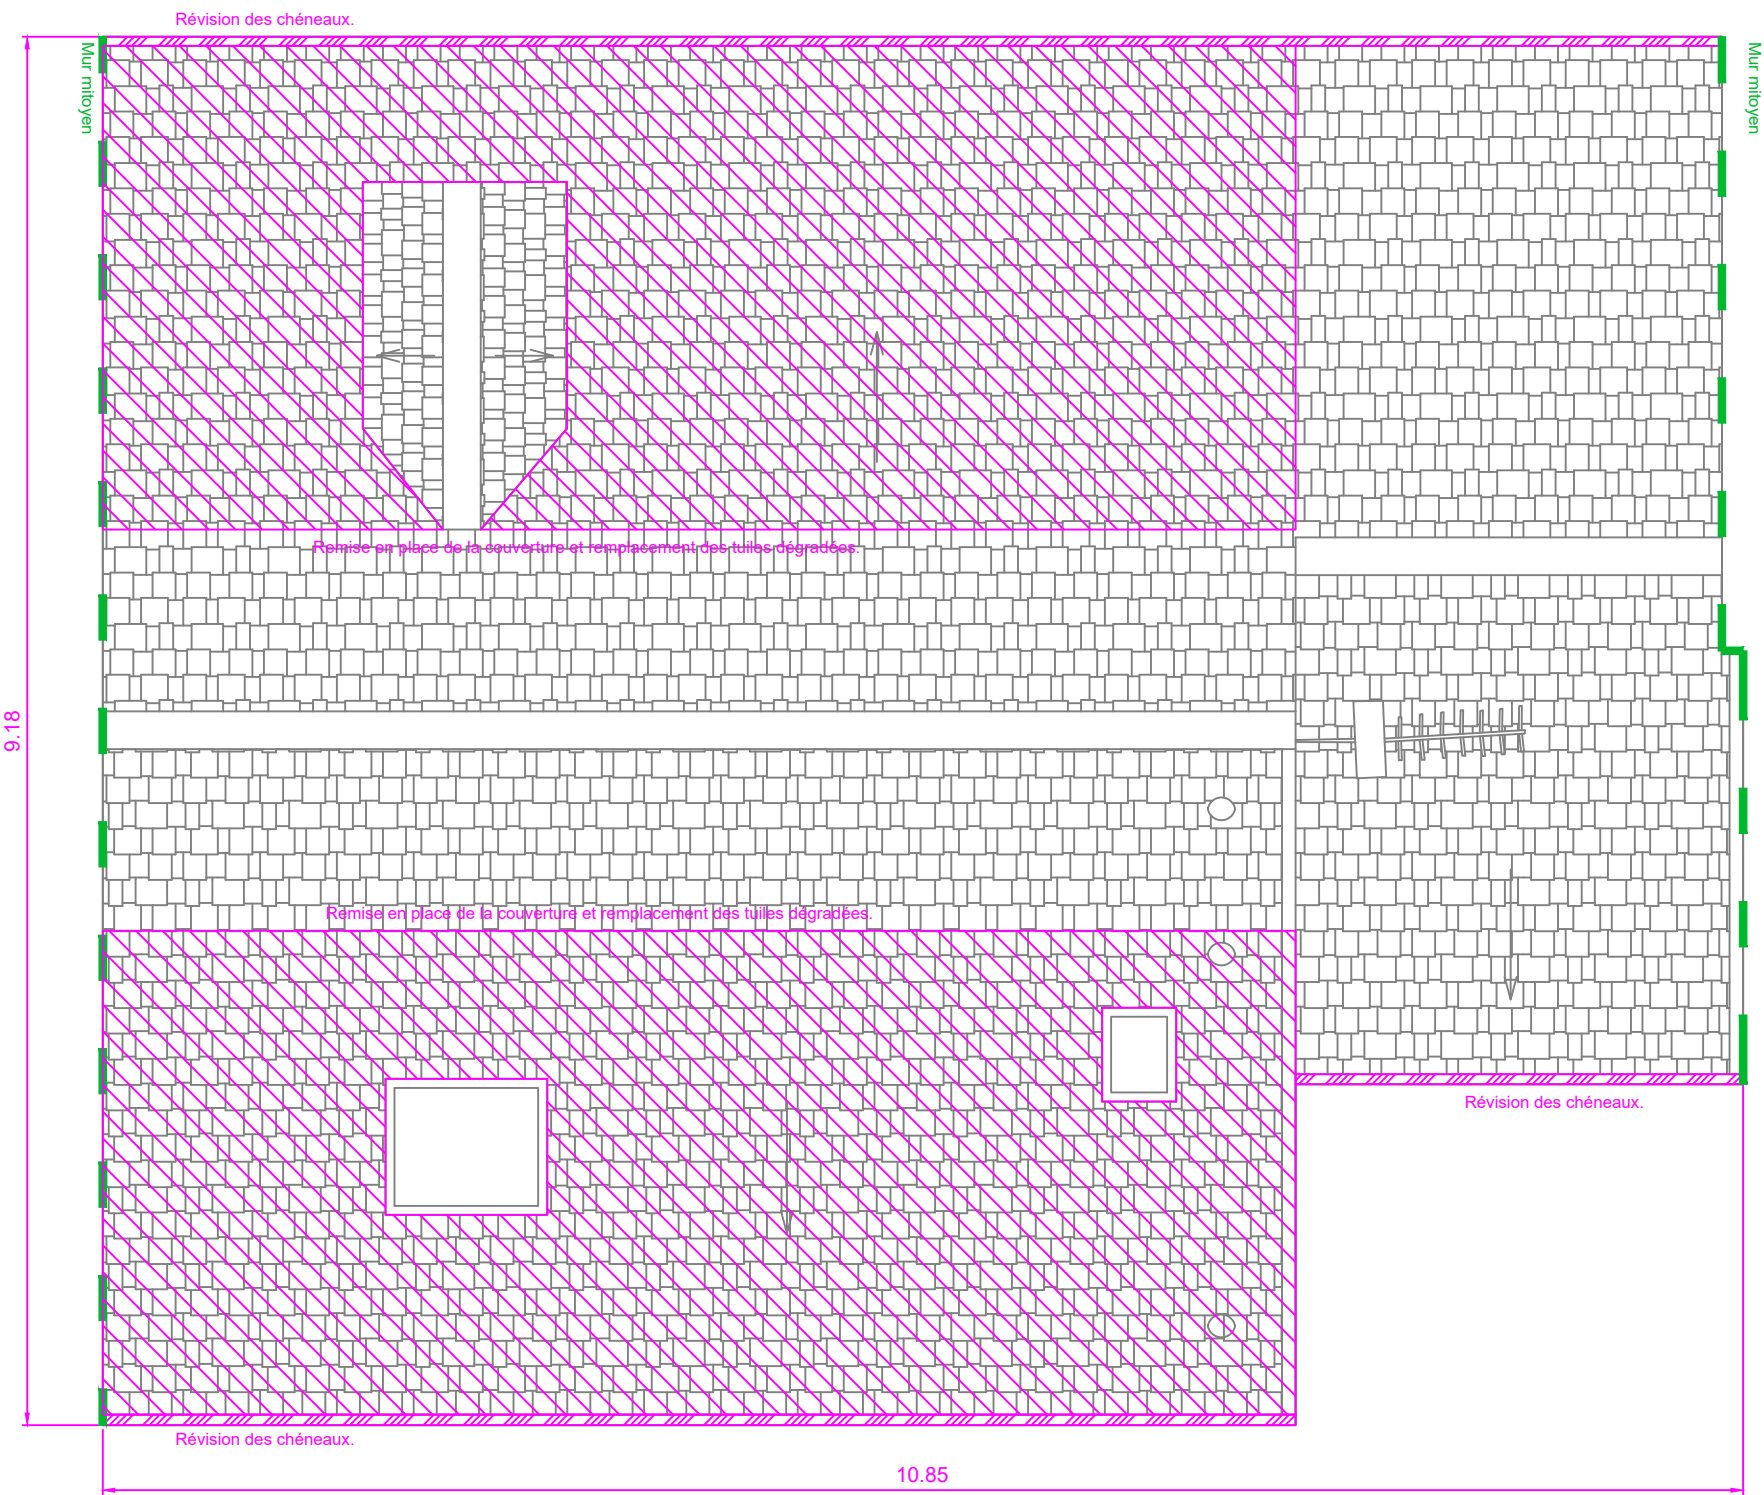


N: FOLIO:	DATE:	DESSIN:	AFFAIRE N:	CLIENT:
Lgt 18-14	28/08/24	RC	23015	France Loire
	N: PLAN:	FICH. INF	Résidence Clos les lacs - 18 rue Aragon - Type 2 - T3bis/T4	
	EF02	23015Xref		
INDICE DE MODIFICATION:			EF : Reprise toiture - Révision chéneaux	




B.E.T. JM GRIMOIN
703, rue du BRIOU
Tél : 02.48.24.66.06
Fax : 02.48.70.15.58
Email: contact@bet-grimoin.fr


Échelle 1/50ème

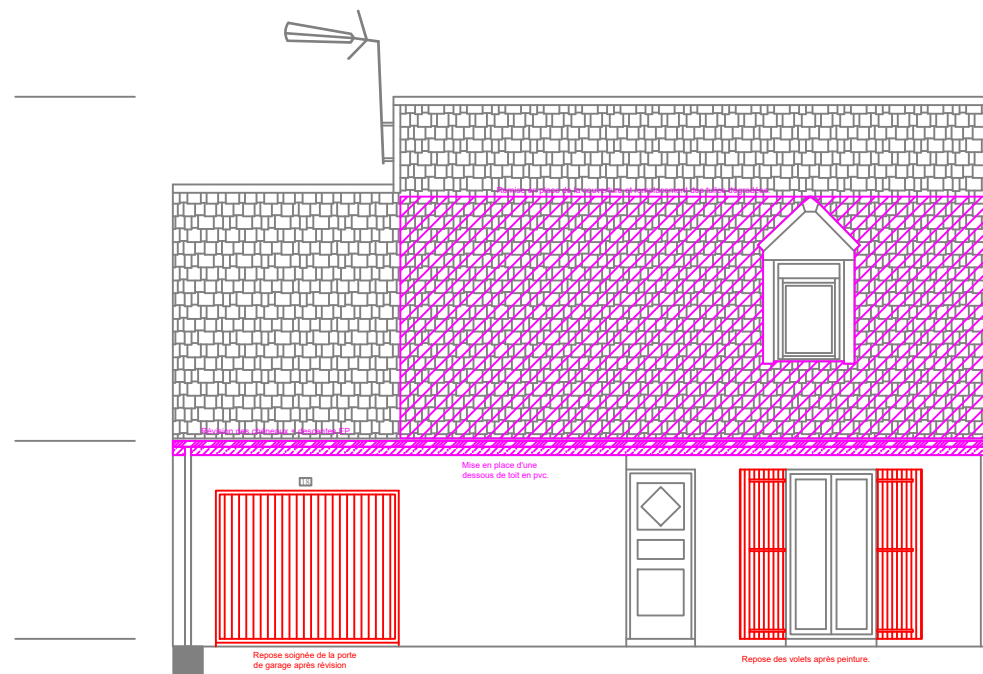

Façade 1

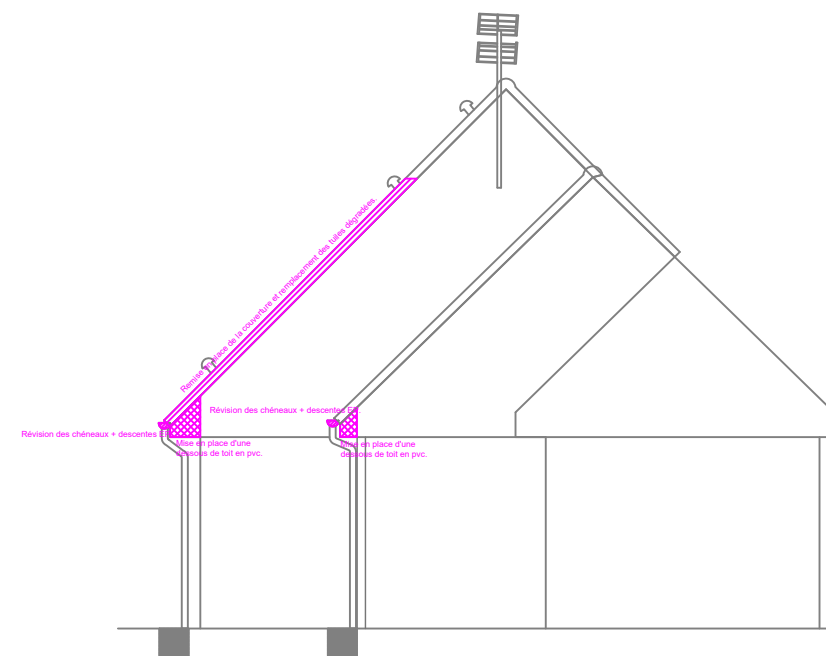


Façade 2

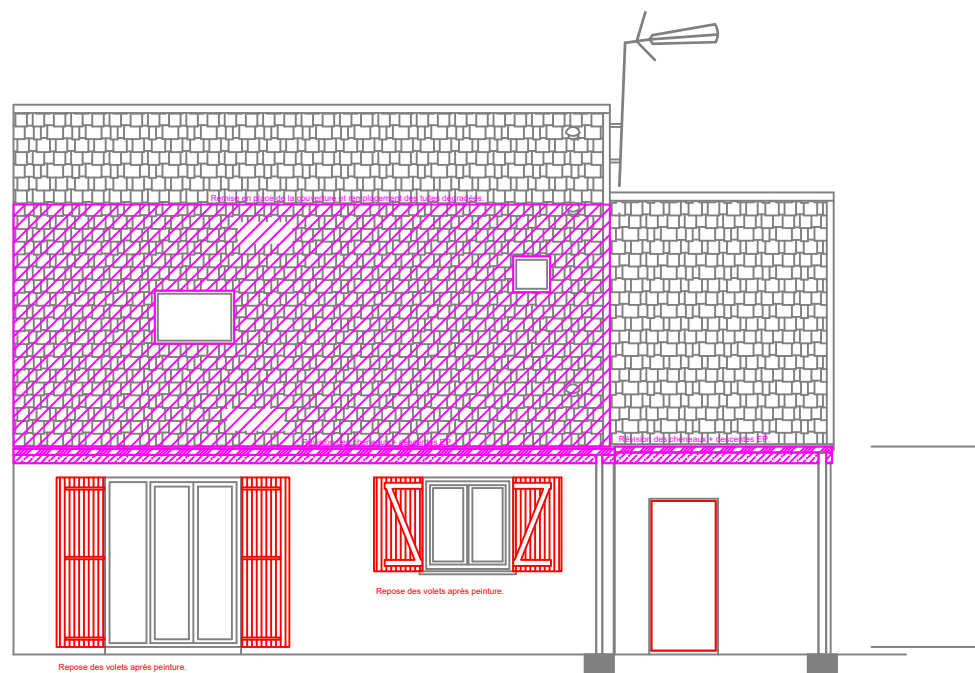


Façade 3



N: FOLIO:	DATE:	DESSIN:	AFFAIRE N:	CLIENT:		B.E.T. JM GRIMOIN 703, rue du BRIOU Tél : 02.48.24.66.06 Fax : 02.48.70.15.58 Email: contact@bet-grimoin.fr
Lgt 18-15	28/08/24	RC	23015	France Loire		
N: PLAN:	FICH. INF	Résidence Clos les lacs - 18 rue Aragon - Type 2 - T3bis/T4				
EF02	23015Xref					
INDICE DE MODIFICATION:		C	EF : Façades & Pignons			

Echelle 1/100ème



N: FOLIO:	DATE:	DESSIN:	AFFAIRE N:	CLIENT:		B.E.T. JM GRIMOIN 703, rue du BRIOU Tél : 02.48.24.66.06 Fax : 02.48.70.15.58 Email: contact@bet-grimoin.fr
Lgt 18-16	28/08/24	RC	23015	France Loire		
N: PLAN:	FICH. INF	Résidence Clos les lacs - 18 rue Aragon - Type 2 - T3bis/T4 Repérage plan masse - chambre L.O.T & fourreaux				
EF02	23015xref					
INDICE DE MODIFICATION:		C				

Sans échelle