












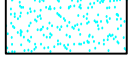
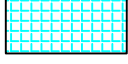
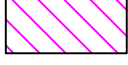
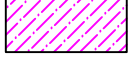
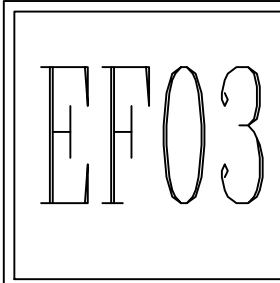


LÉGENDE

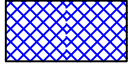SYMBOLE	DÉSIGNATION
	DÉPOSE SOL AMIANTE
	DÉPOSE PLAFOND
	DÉMOLITION CLOISON ET DOUBLAGE
	PRÉPARATION SUPPORTS MURAUX
	RÉVISION CHÉNEAUX
	DÉPOSE COUVERTURE
	DÉPOSE DESSOUS DE TOIT
	POUTRE MÉTALLIQUE
	CLOISON ET DOUBLAGE
	CONTRE-PLAQUÉ BAKÉLISÉ
	RÉVISION CHÉNEAUX
	ISOLATION
	REVETEMENT MURAL
	SOL SOUPLE
	SOL DUR
	REPRISE COUVERTURE
	DESSOUS TOITURE PVC

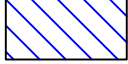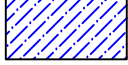


Maître d'ouvrage:
FRANCE LOIRE
33, Rue du Faubourg de Bourgogne
45 005 ORLEANS CEDEX 1
Tél : 02.38.54.32.10

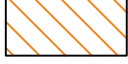

N°34 RUE VERLAINE
Résidence Clos les Lacs
18 240 BELLEVILLE SUR LOIRE

Réhabilitation énergétique et
solidité

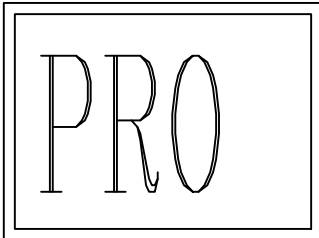

Type 3 – Plans des travaux

Date : 28/08/2024
Ech : 1/50ème



Ref. Informatique :
23015-Xref.dwg




B.E.T. GRIMOIN SAS
703 rue du BRIOU
18230 SAINT DOULCHARD
Tel: 02.48.24.66.06 – Fax: 02.48.70.15.58
E-mail : contact@bet-grimoin.fr

IND.	MODIFIE LE :	SUJET DE LA MODIFICATION :
–	28/09/2023	Première diffusion.
A	28/12/2023	Mise à jour suite à la réunion du 28/11/2023.
B	26/01/2024	Modification suite demande du 09/01/2024.
C	28/08/2024	Modification suite demande du 26/07/2024.


LOG 34 - RDC

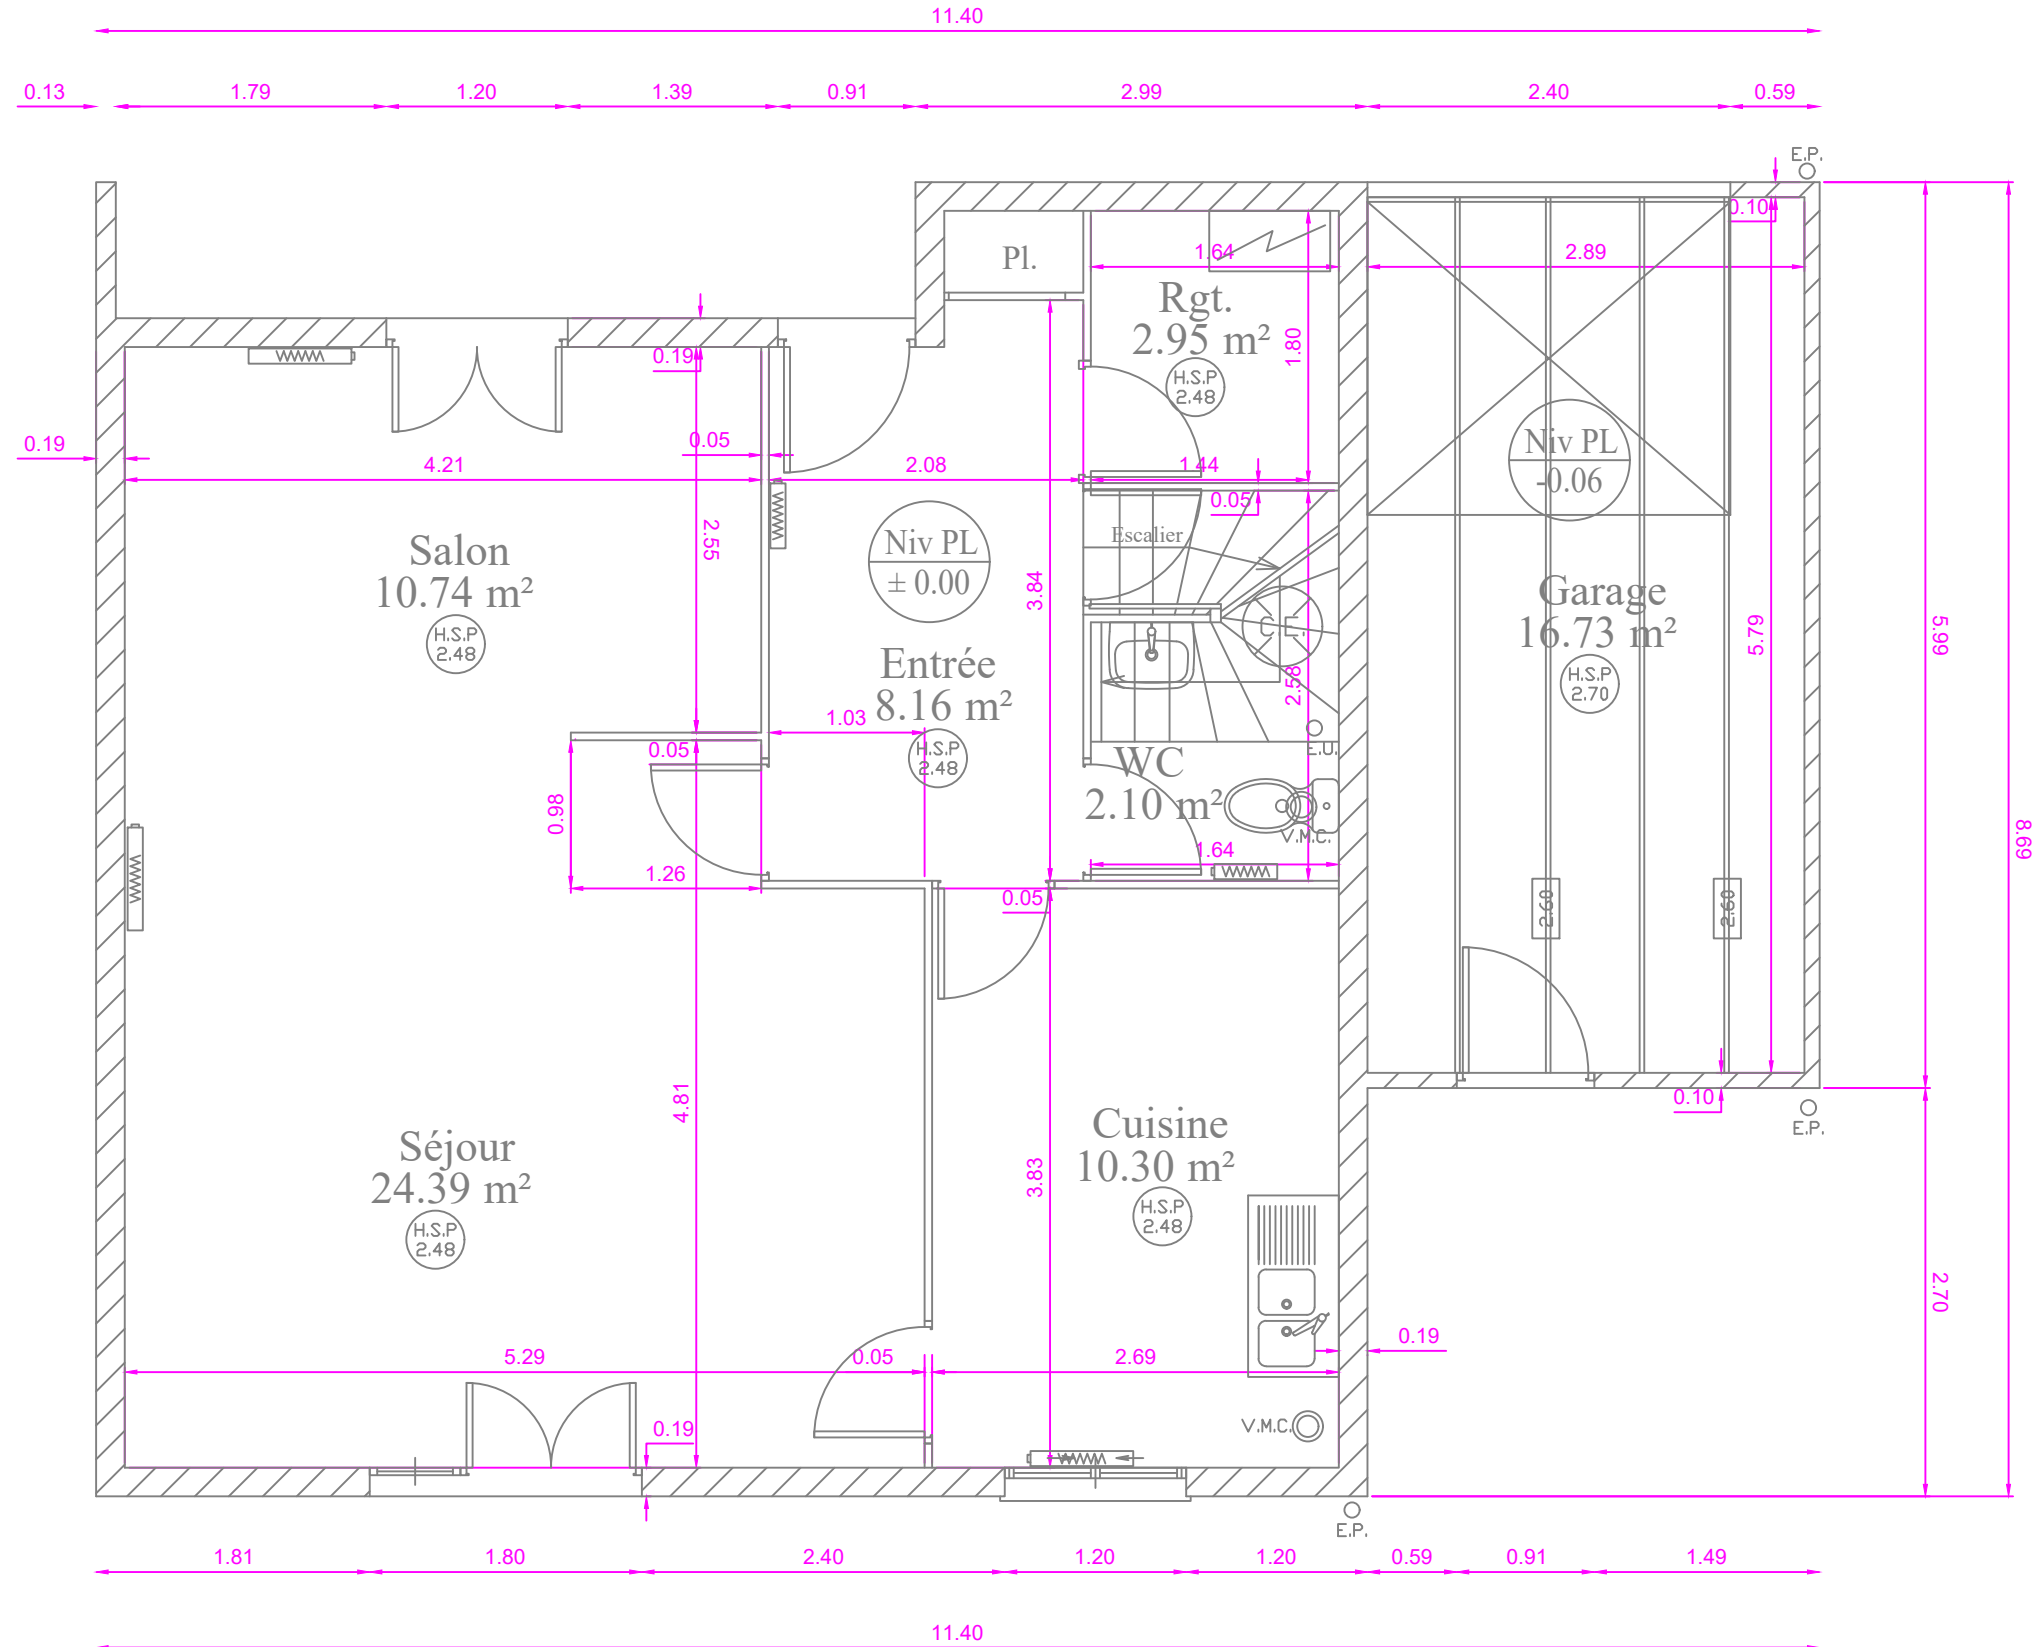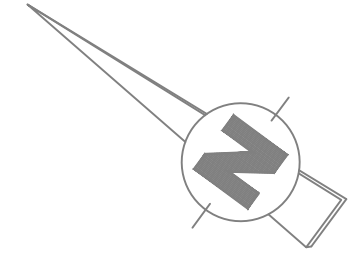

N:FOLIO:	DATE:	DESSIN:	AFFAIRE N:	CLIENT:		B.E.T. JM GRIMOIN 703, rue du BRIOU Tél : 02.48.24.66.06 Fax : 02.48.70.15.58 Email: contact@bet-grimoin.fr	
Lgt 34-0	28/08/24	RC	23015	France Loire			
	N:PLAN:	FICH. INF	Résidence Clos les lacs - 34 rue Verlaine - Type 3 - T5				
	EF03	23015Xref					
INDICE DE MODIFICATION:		C	EA : RDC - Cotations				

Échelle 1/50ème



LOG 34 - R+1

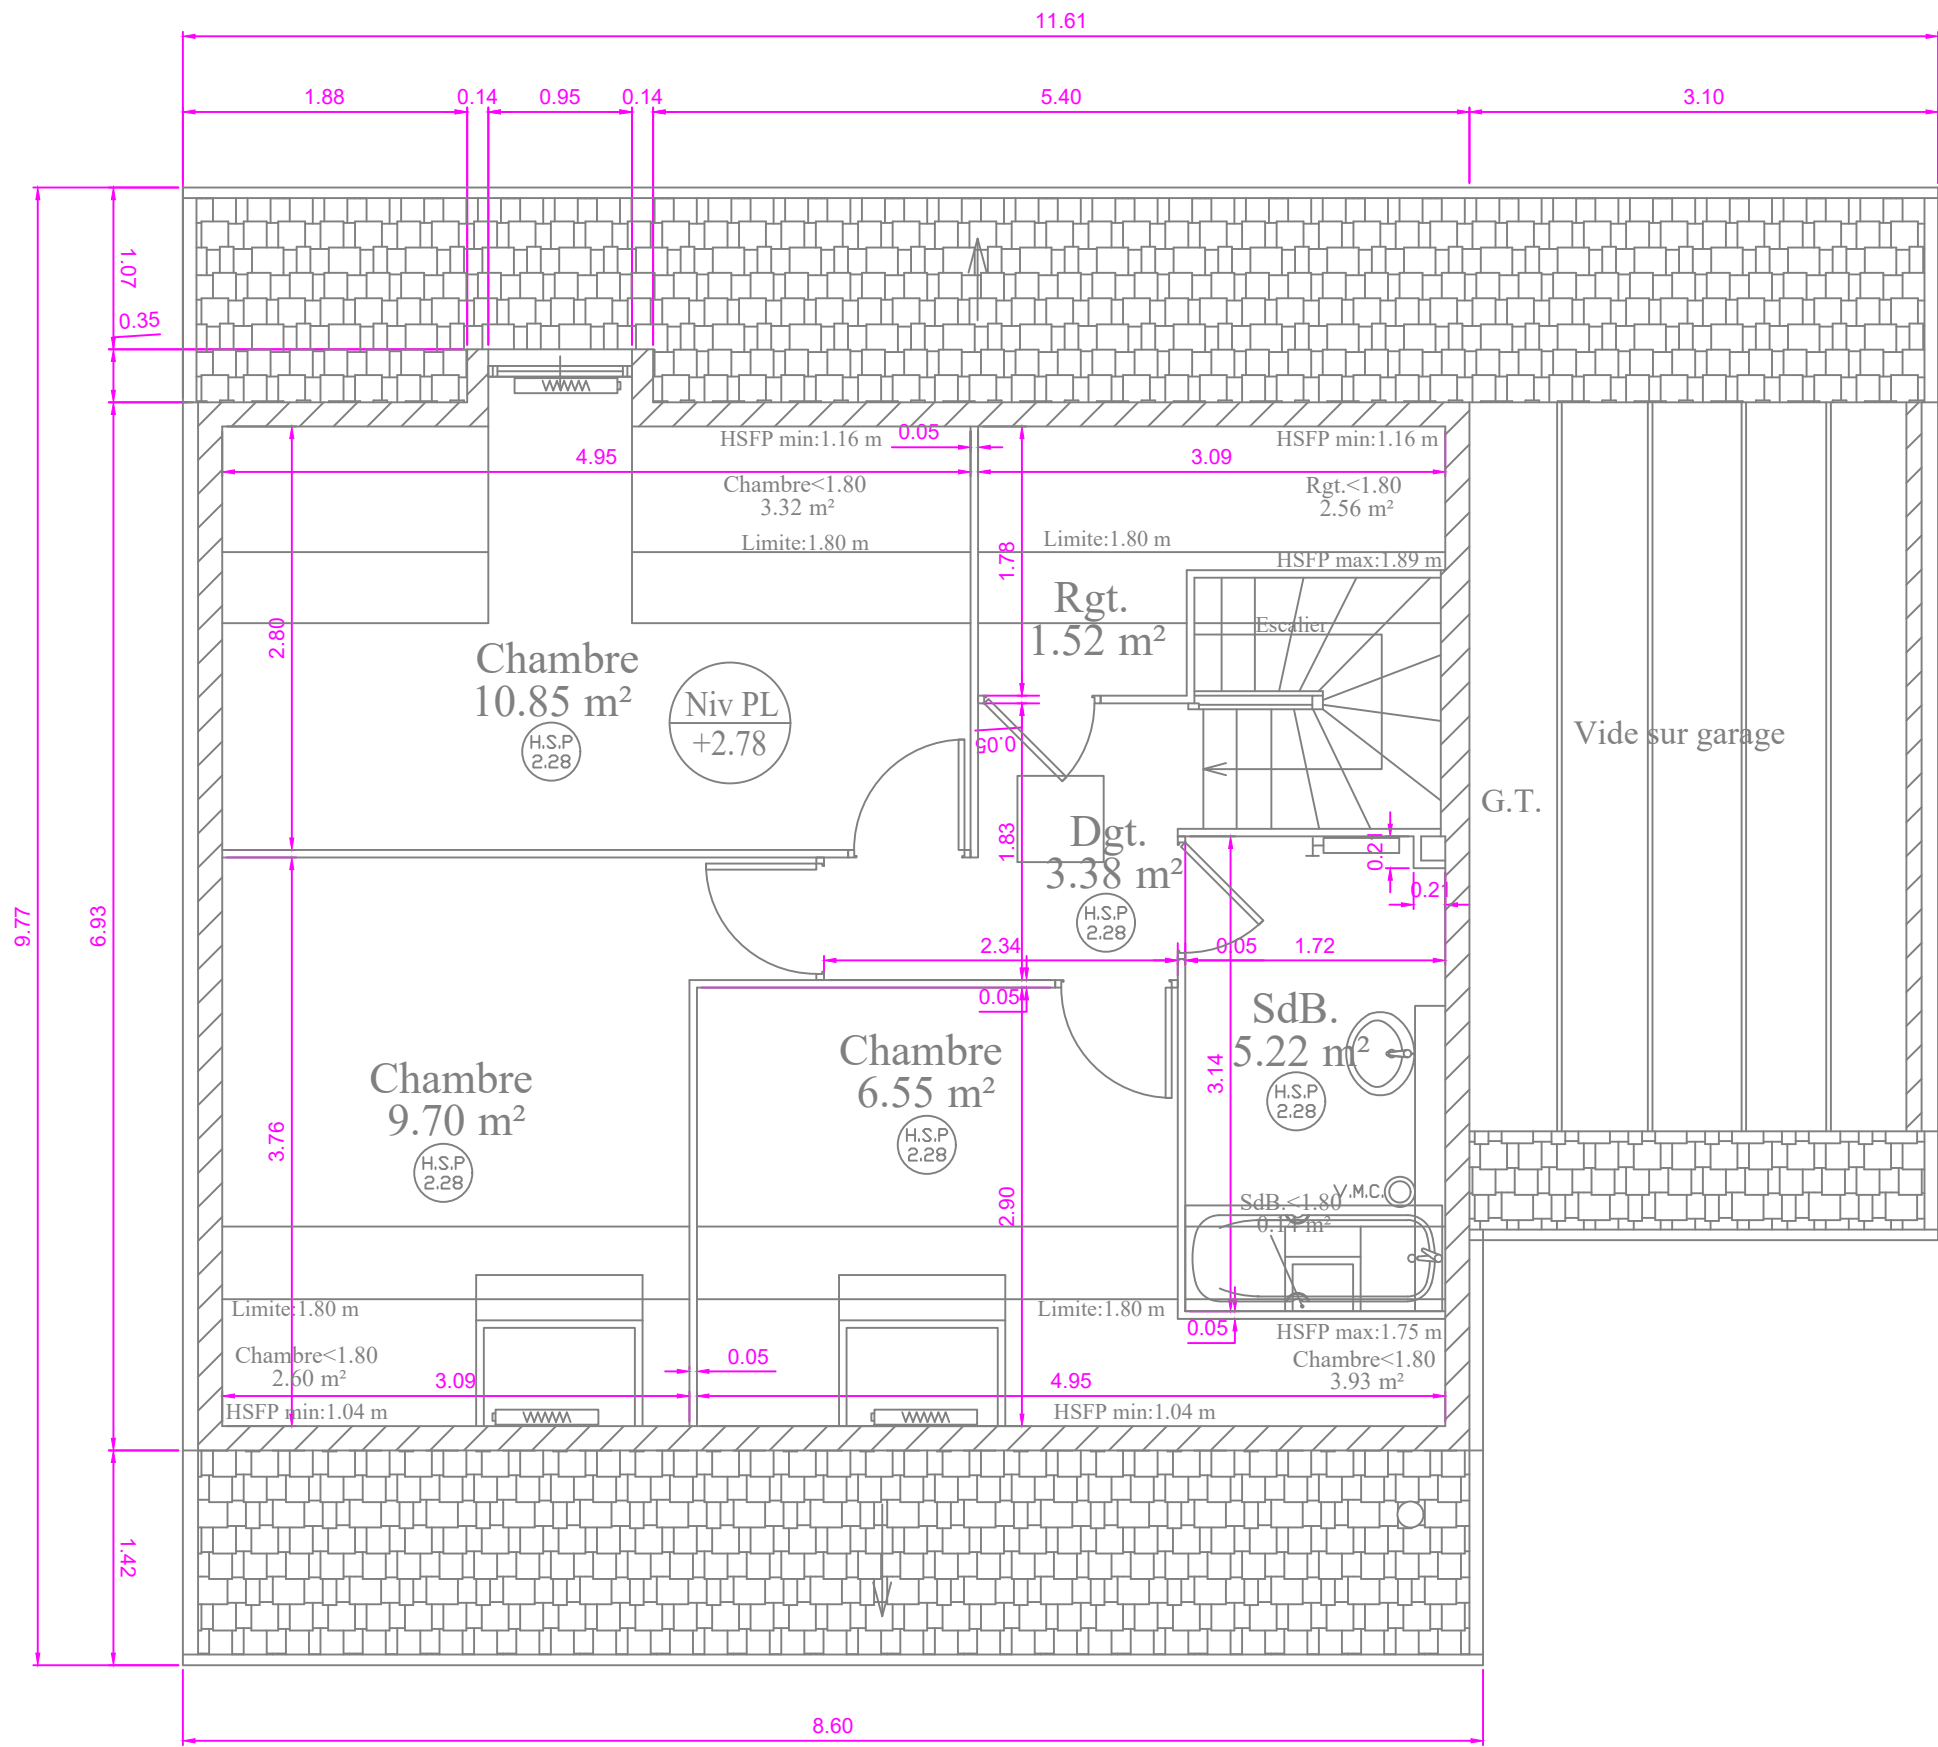


N: FOLIO:	DATE:	DESSIN:	AFFAIRE N:	CLIENT:		B.E.T. JM GRIMOIN 703, rue du BRIOU Tél : 02.48.24.66.06 Fax : 02.48.70.15.58 Email: contact@bet-grimoin.fr		
Lgt 34-1	28/08/24	RC	23015	France Loire				
	N: PLAN:	FICH. INF	Résidence Clos les lacs - 34 rue Verlaine - Type 3 - T5					
	EF03	23015xref						
INDICE DE MODIFICATION:		C	EA : R+1 - Cotations					

Échelle 1/50ème


LOG 34 - RDC

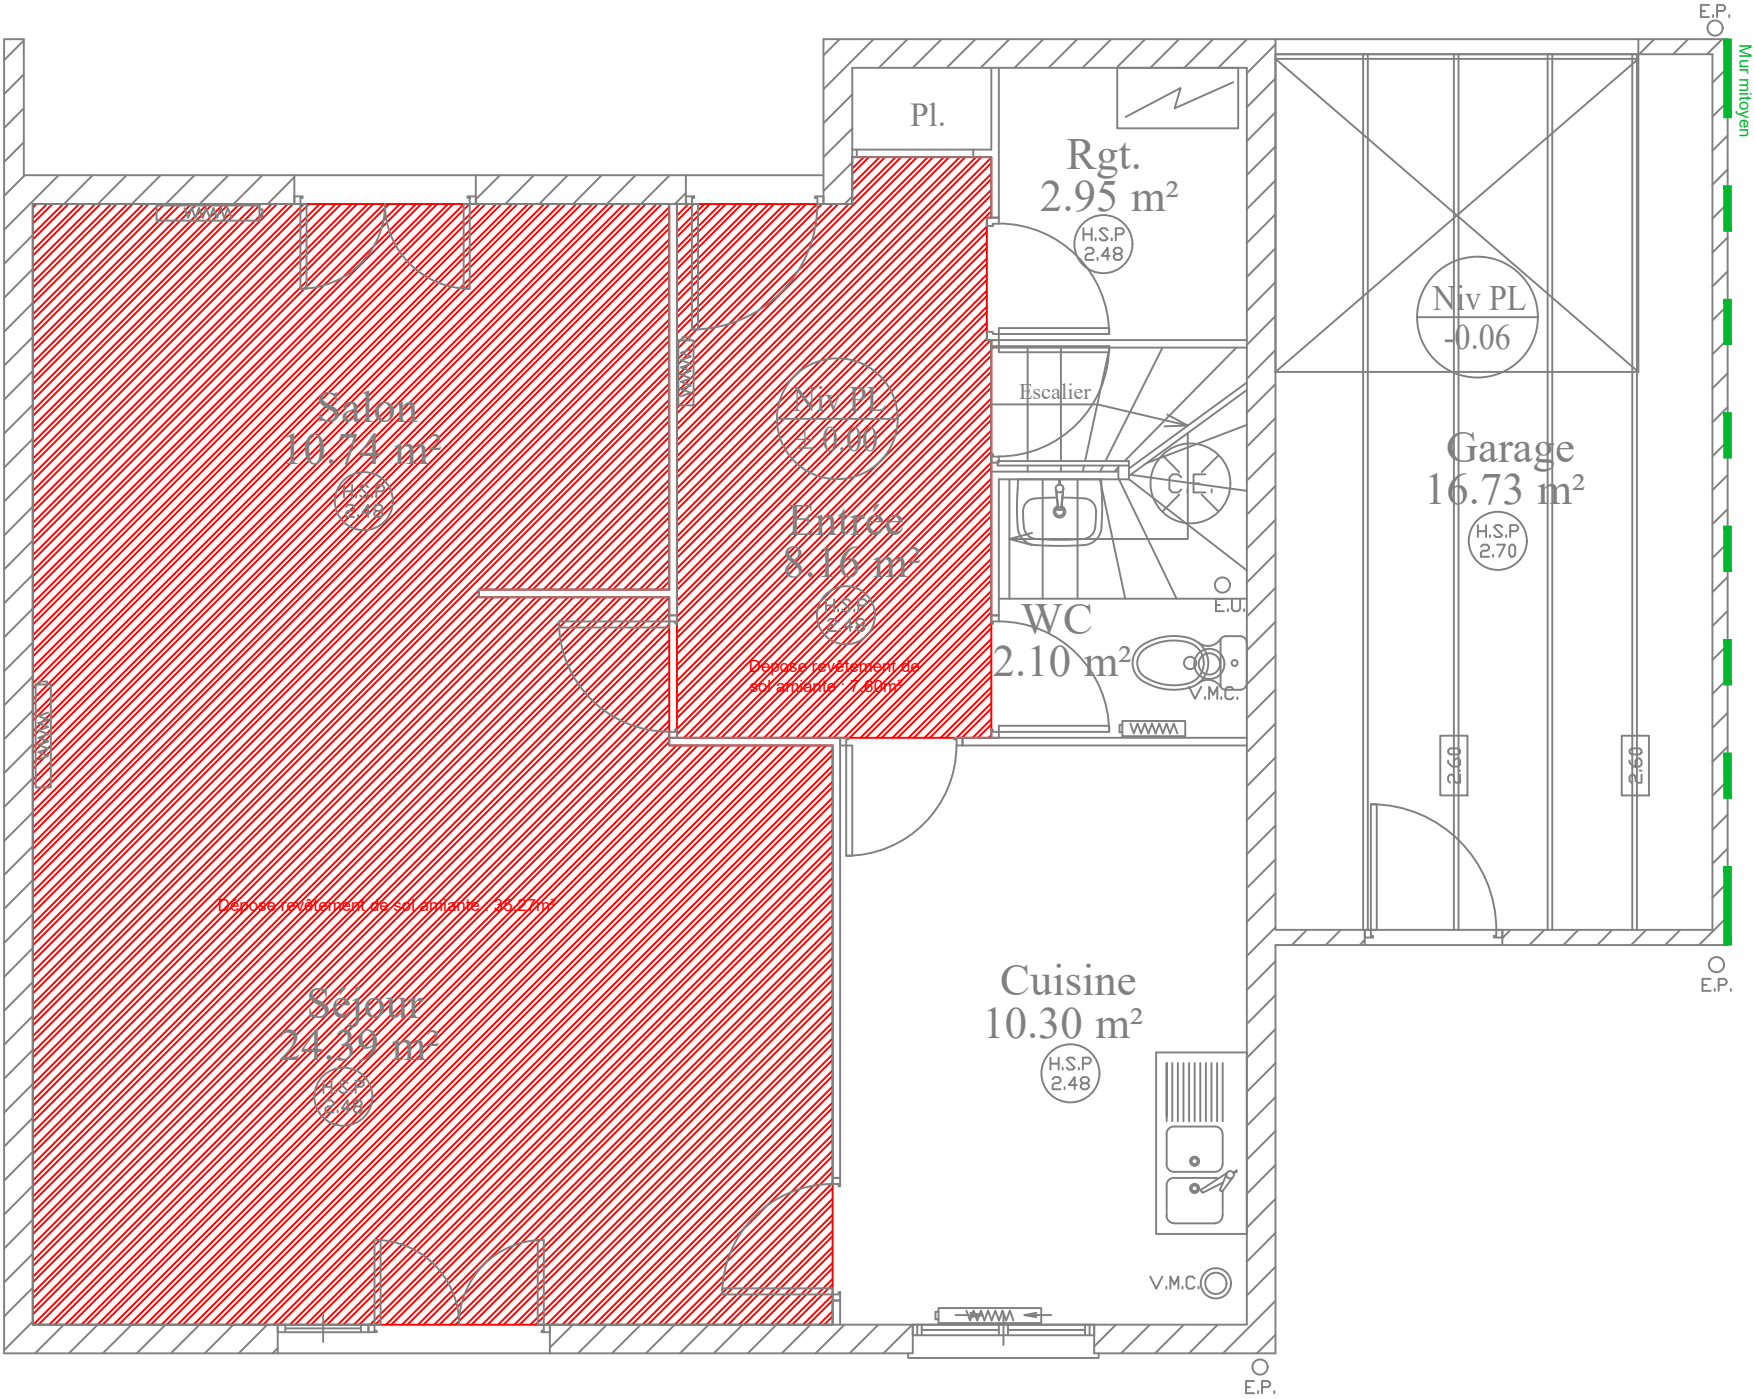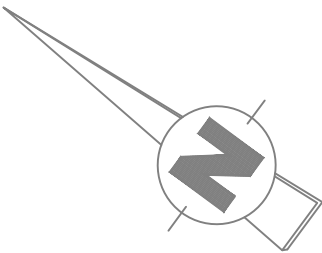


N: FOLIO:	DATE:	DESSIN:	AFFAIRE N:	CLIENT:		B.E.T. JM GRIMOIN 703, rue du BRIOU Tél : 02.48.24.66.06 Fax : 02.48.70.15.58 Email: contact@bet-grimoin.fr
Lgt 34-2	28/08/24	RC	23015	France Loire		
N: PLAN:	FICH. INF	Résidence Clos les lacs - 34 rue Verlaine - Type 3 - T5				
EF03	23015Xref					
INDICE DE MODIFICATION:		C	EA : RDC - Dépose de revêtement de sol amiante			

Échelle 1/50ème



LOG 34 - R+1

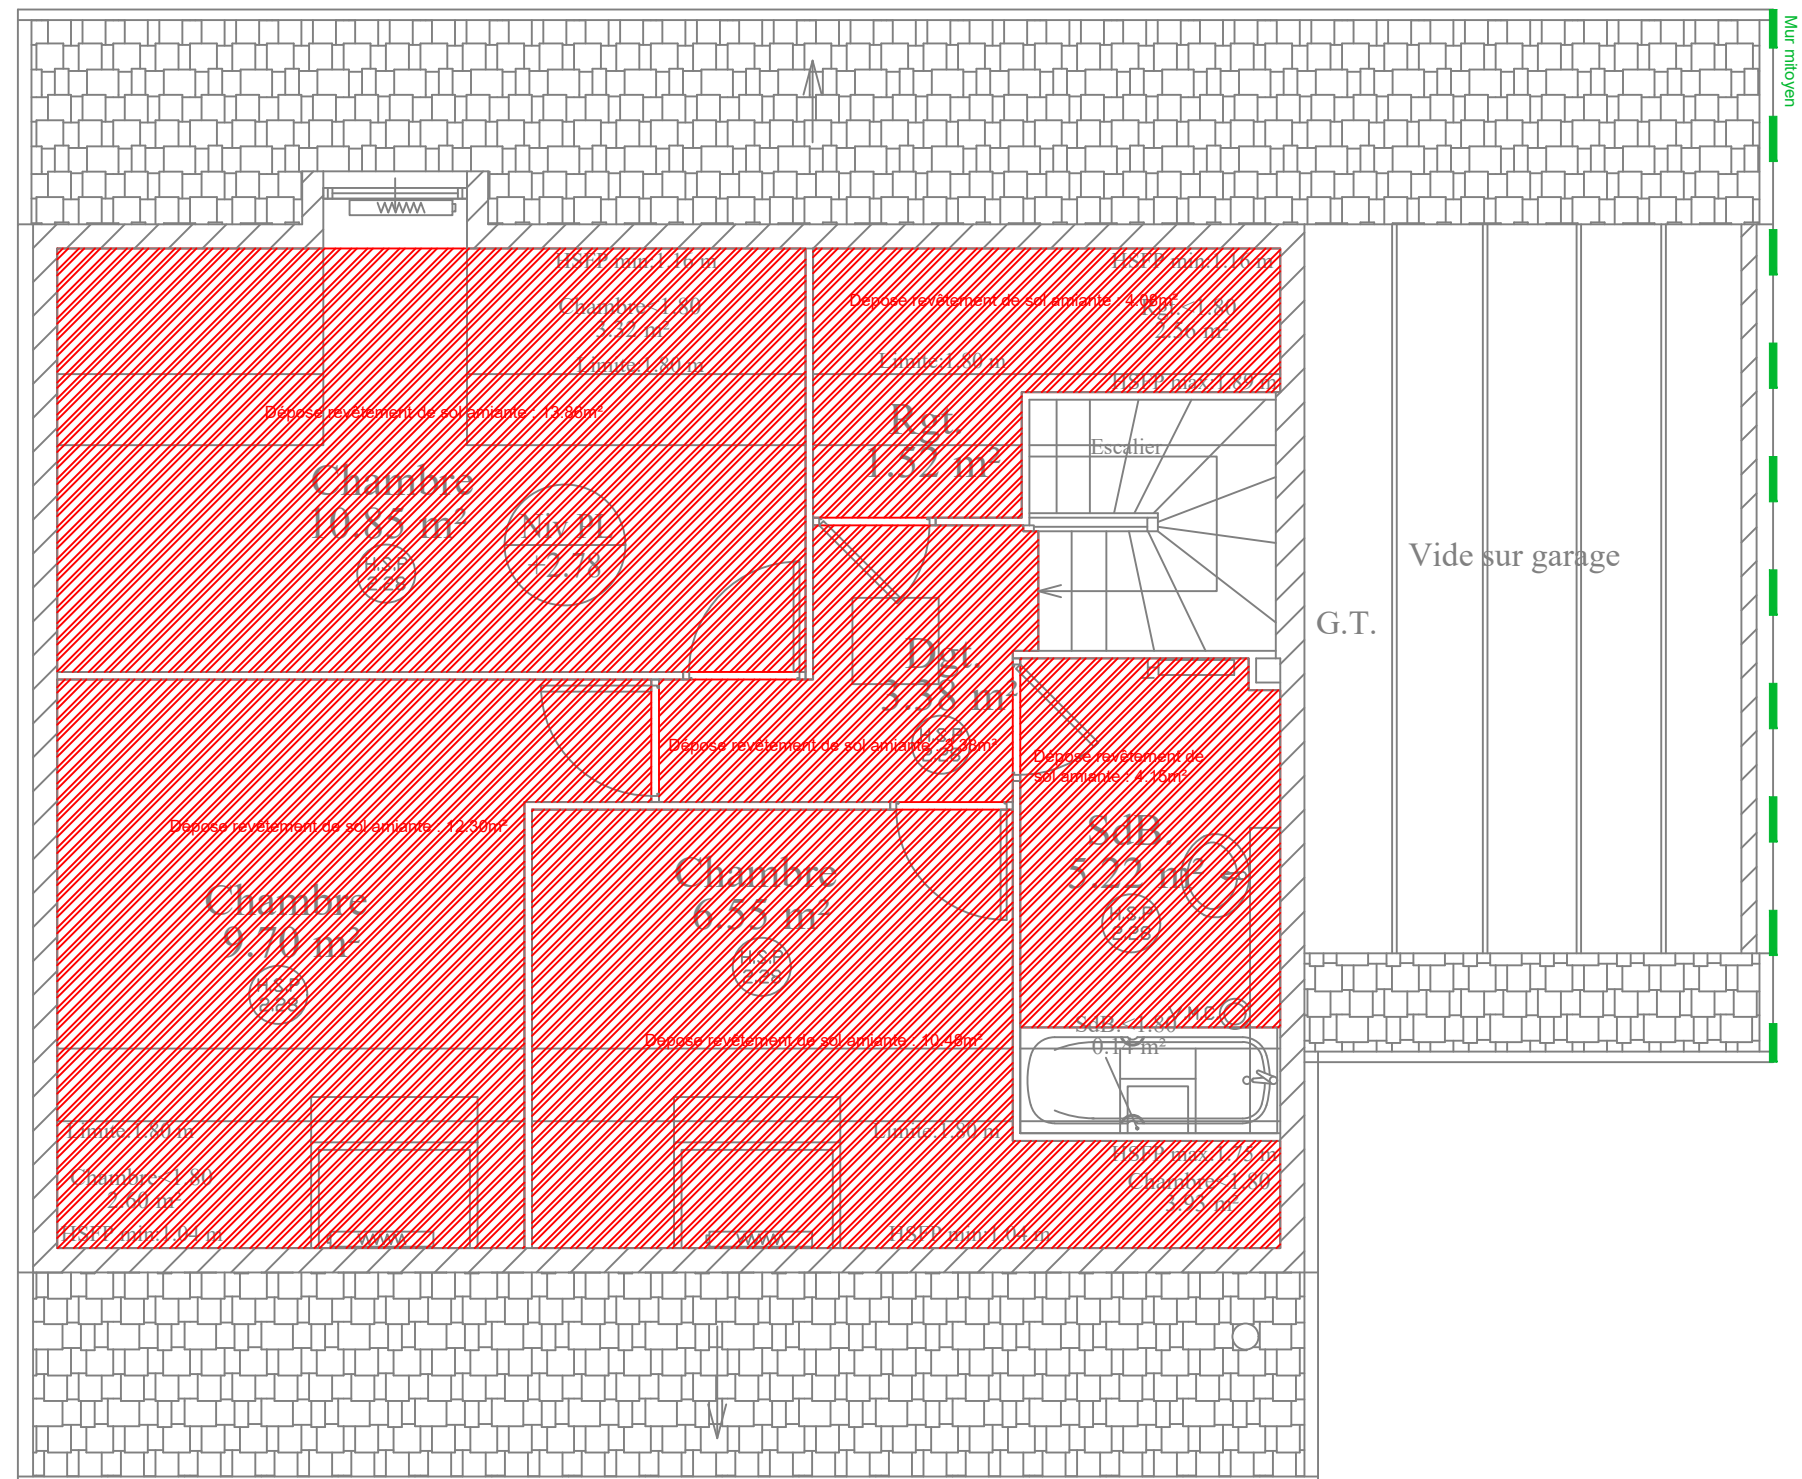


N: FOLIO:	DATE:	DESSIN:	AFFAIRE N:	CLIENT:		B.E.T. JM GRIMOIN 703, rue du BRIOU Tél : 02.48.24.66.06 Fax : 02.48.70.15.58 Email: contact@bet-grimoin.fr
Lgt 34-3	28/08/24	RC				
	N: PLAN:	FICH. INF	Résidence Clos les lacs - 34 rue Verlaine - Type 3 - T5 EA : R+1 - Dépose de revêtement de sol amiante			
	EF03	23015Xref				
INDICE DE MODIFICATION: C						

Échelle 1/50ème



LOG 34 - RDC

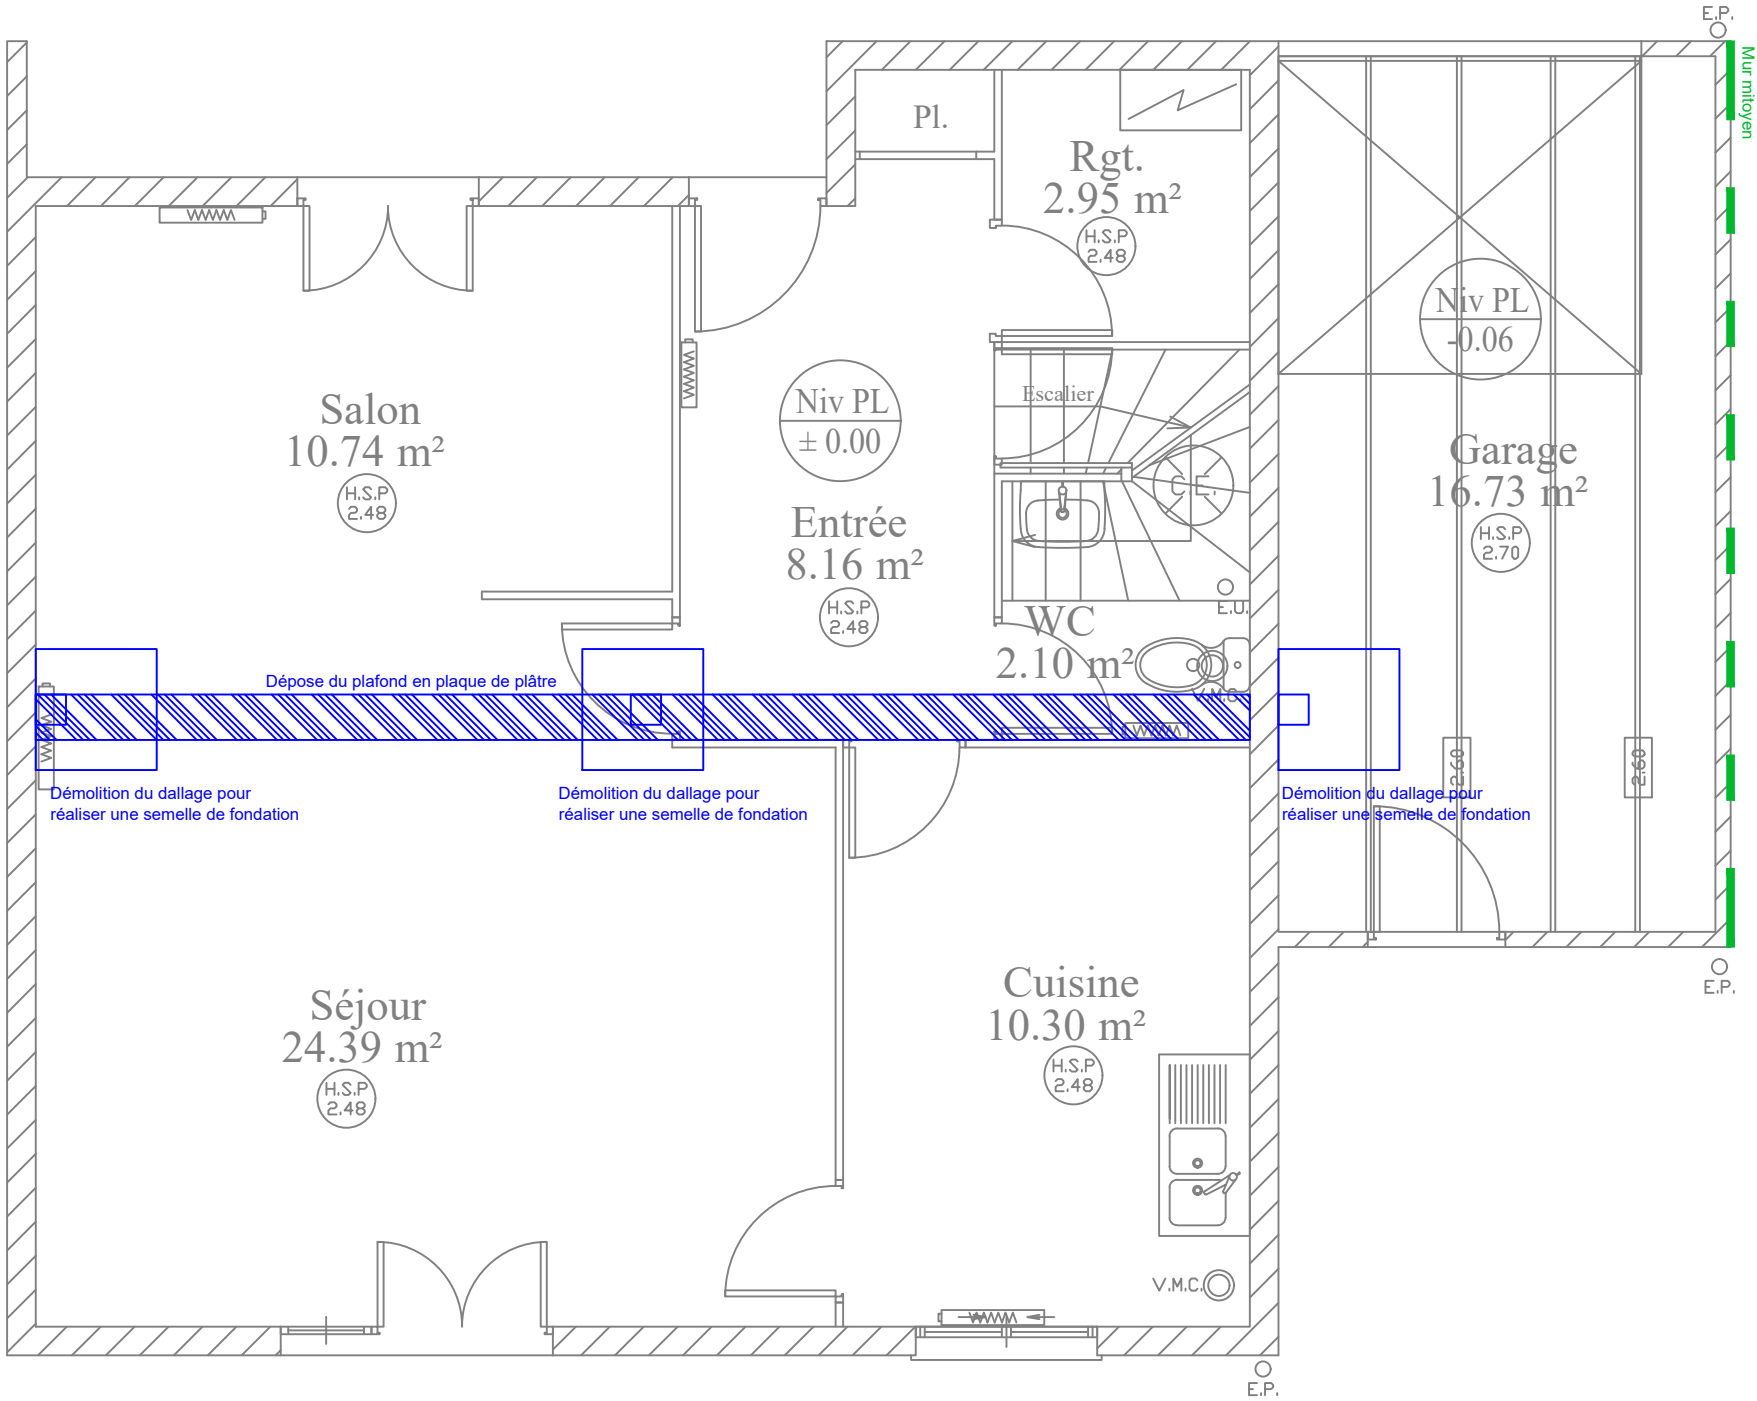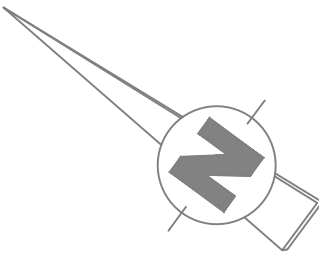

N: FOLIO:	DATE:	DESSIN:	AFFAIRE N:	CLIENT:		B.E.T. JM GRIMOIN 703, rue du BRIOU Tél : 02.48.24.66.06 Fax : 02.48.70.15.58 Email: contact@bet-grimoin.fr
Lgt 34-4	28/08/24	RC	23015	France Loire		
N: PLAN:	FICH. INF	Résidence Clos les lacs - 34 rue Verlaine - Type 3 - T5				
EF03	23015Xref					
INDICE DE MODIFICATION:		C	EA : RDC - Gros-oeuvre - Plafond			

Échelle 1/50ème


LOG 34 - RDC

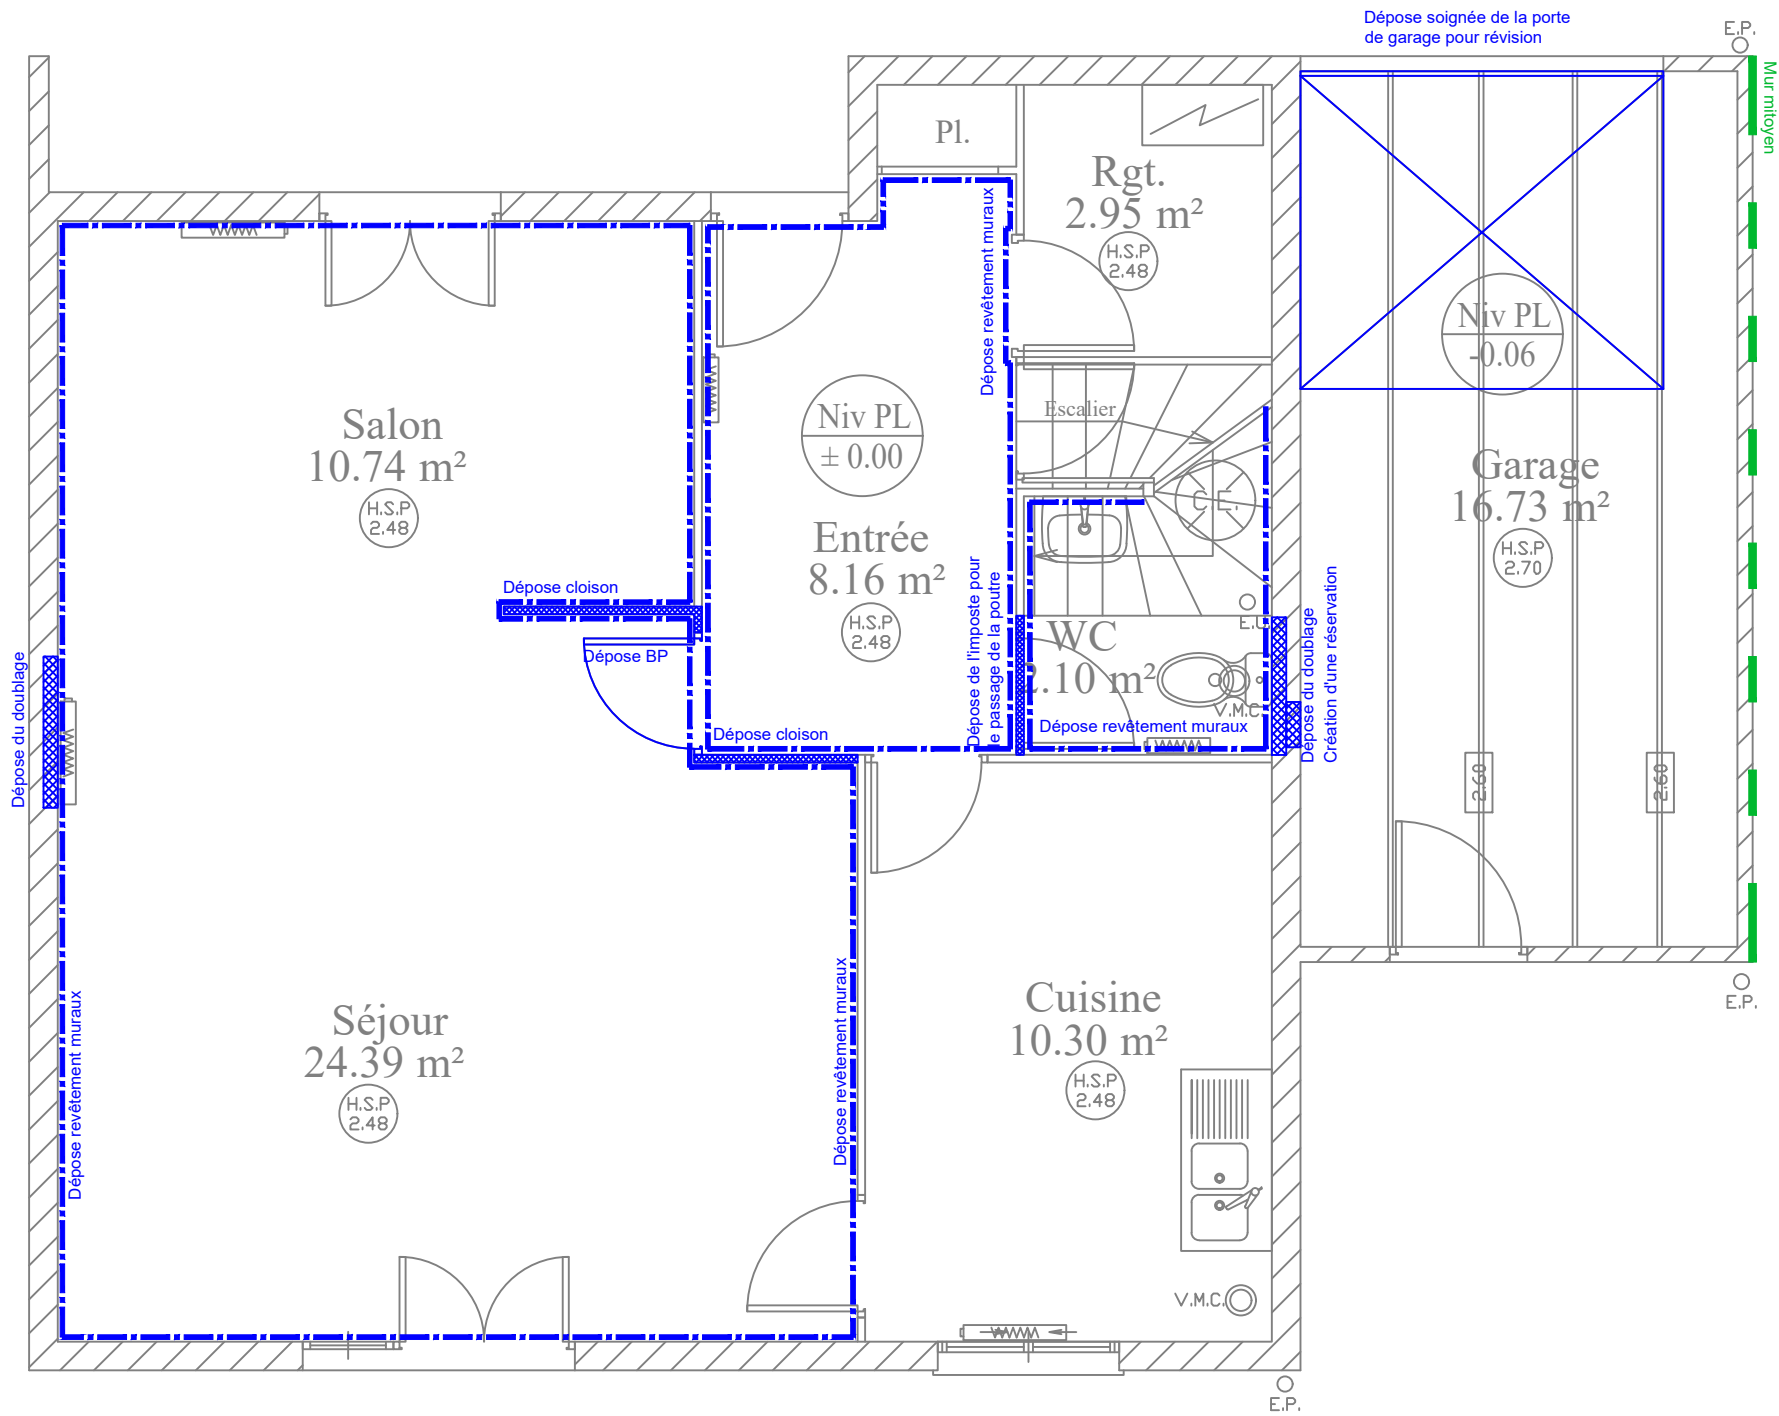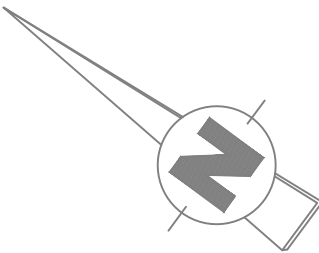

N: FOLIO:	DATE:	DESSIN:	AFFAIRE N:	CLIENT:		B.E.T. JM GRIMOIN 703, rue du BRIOU Tél : 02.48.24.66.06 Fax : 02.48.70.15.58 Email: contact@bet-grimoin.fr
Lgt 34-5	28/08/24	RC	23015	France Loire		
	N: PLAN:	FICH. INF	Résidence Clos les lacs - 34 rue Verlaine - Type 3 - T5 EA : RDC - Dépose Plâtrerie - Menuiserie - Revêts muraux			
	EF03	23015xref				
INDICE DE MODIFICATION:		C				

Échelle 1/50ème


LOG 34 - R+1

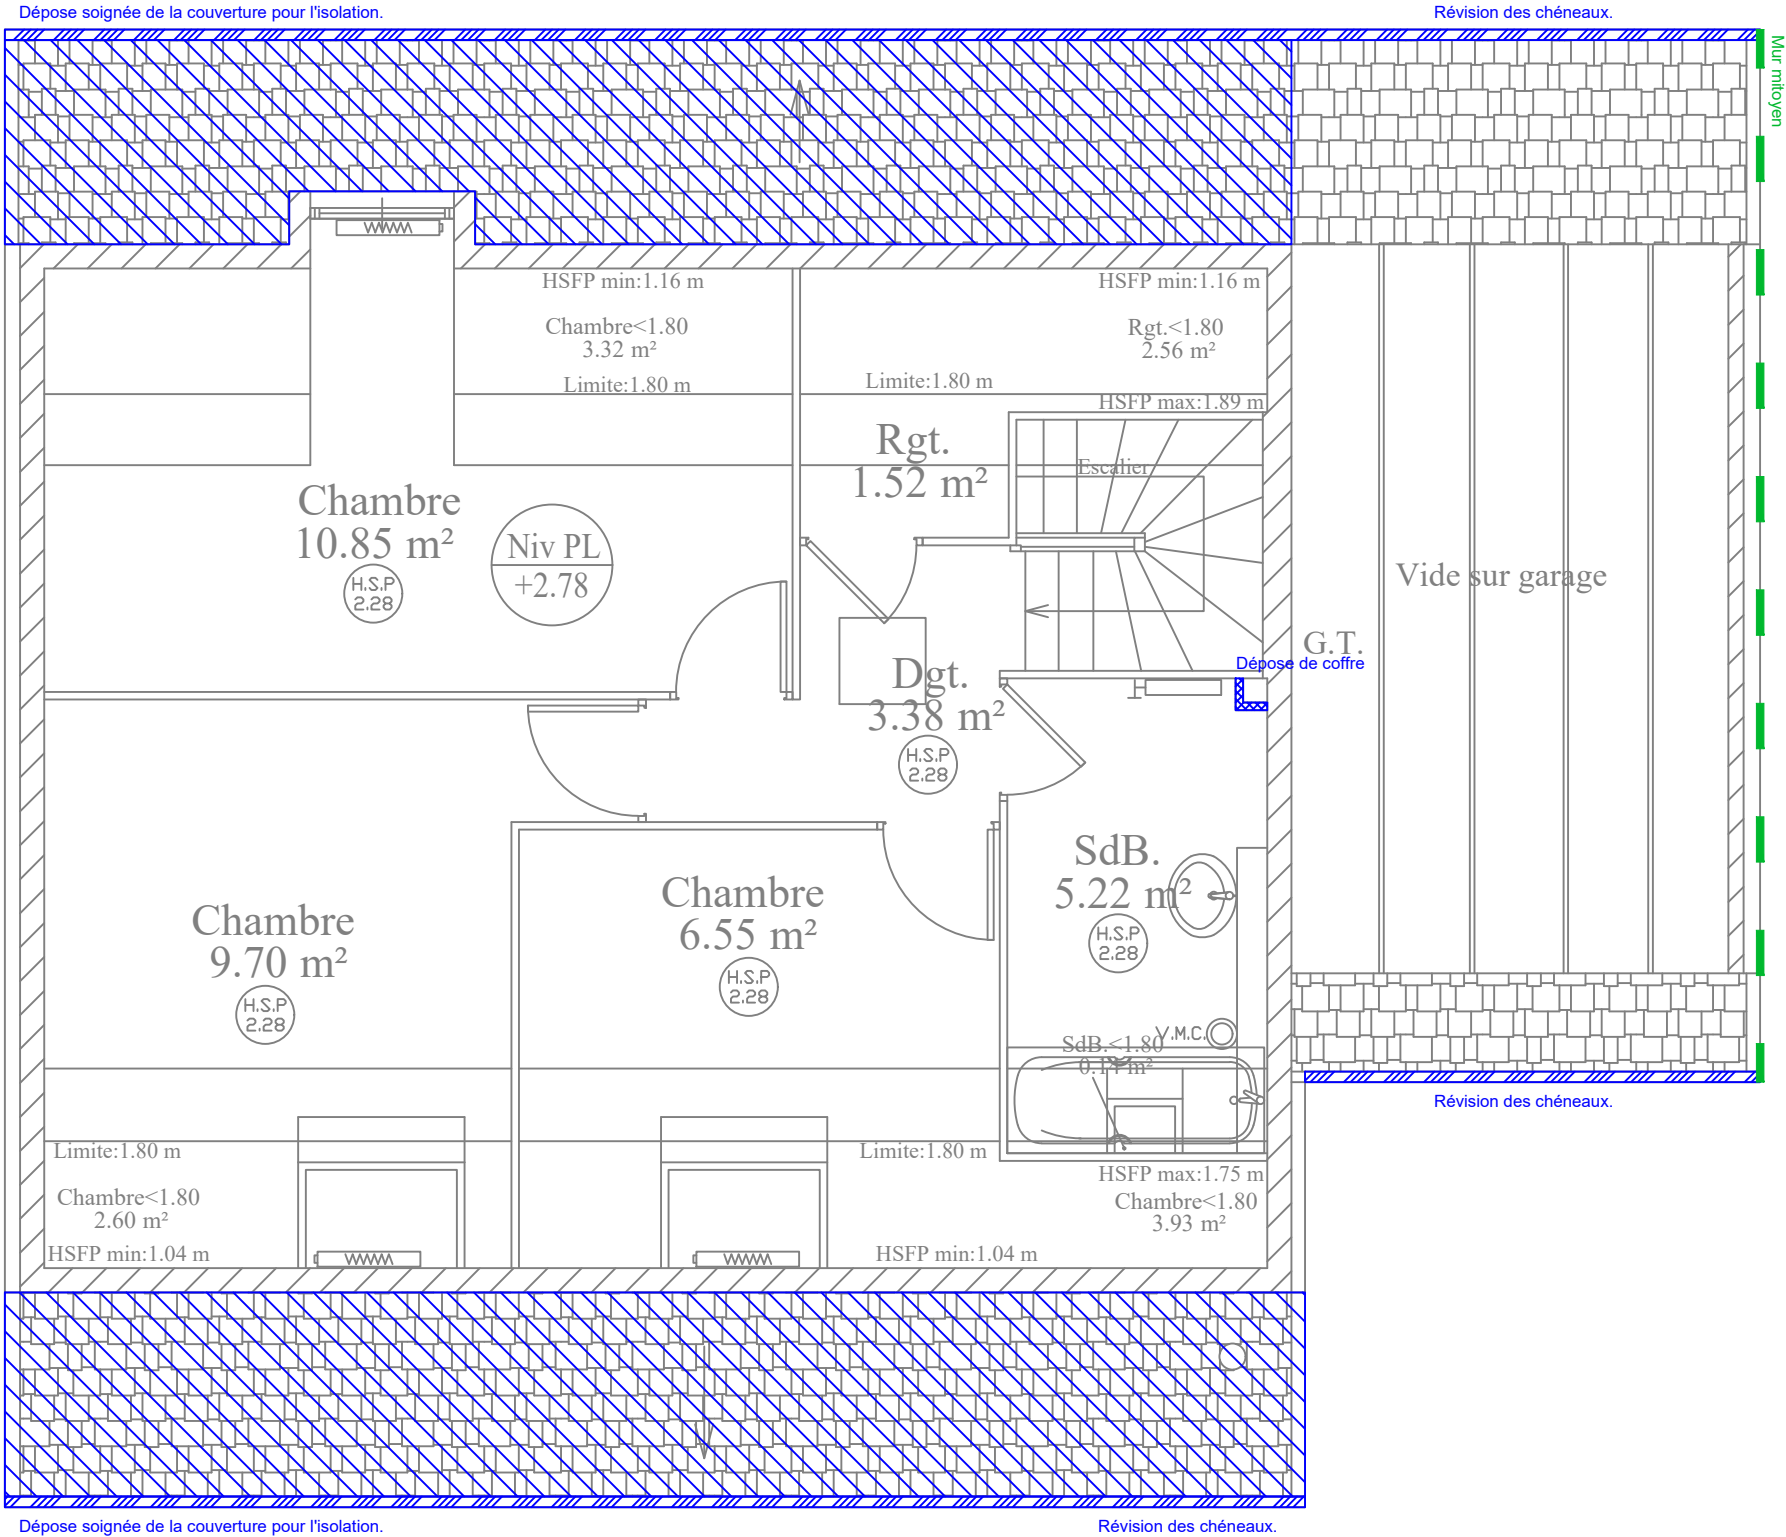

N: FOLIO:	DATE:	DESSIN:	AFFAIRE N:	CLIENT:		B.E.T. JM GRIMOIN 703, rue du BRIOU Tél : 02.48.24.66.06 Fax : 02.48.70.15.58 Email: contact@bet-grimoin.fr
Lgt 34-6	28/08/24	RC	23015	France Loire		
N: PLAN:	FICH. INF	Résidence Clos les lacs - 34 rue Verlaine - Type 3 - T5				
EF03	23015xref					
INDICE DE MODIFICATION:		C	EA : R+1 - Dépose Plâtrerie - Menuiserie			

Échelle 1/50ème

LOG 34 - TOITURE

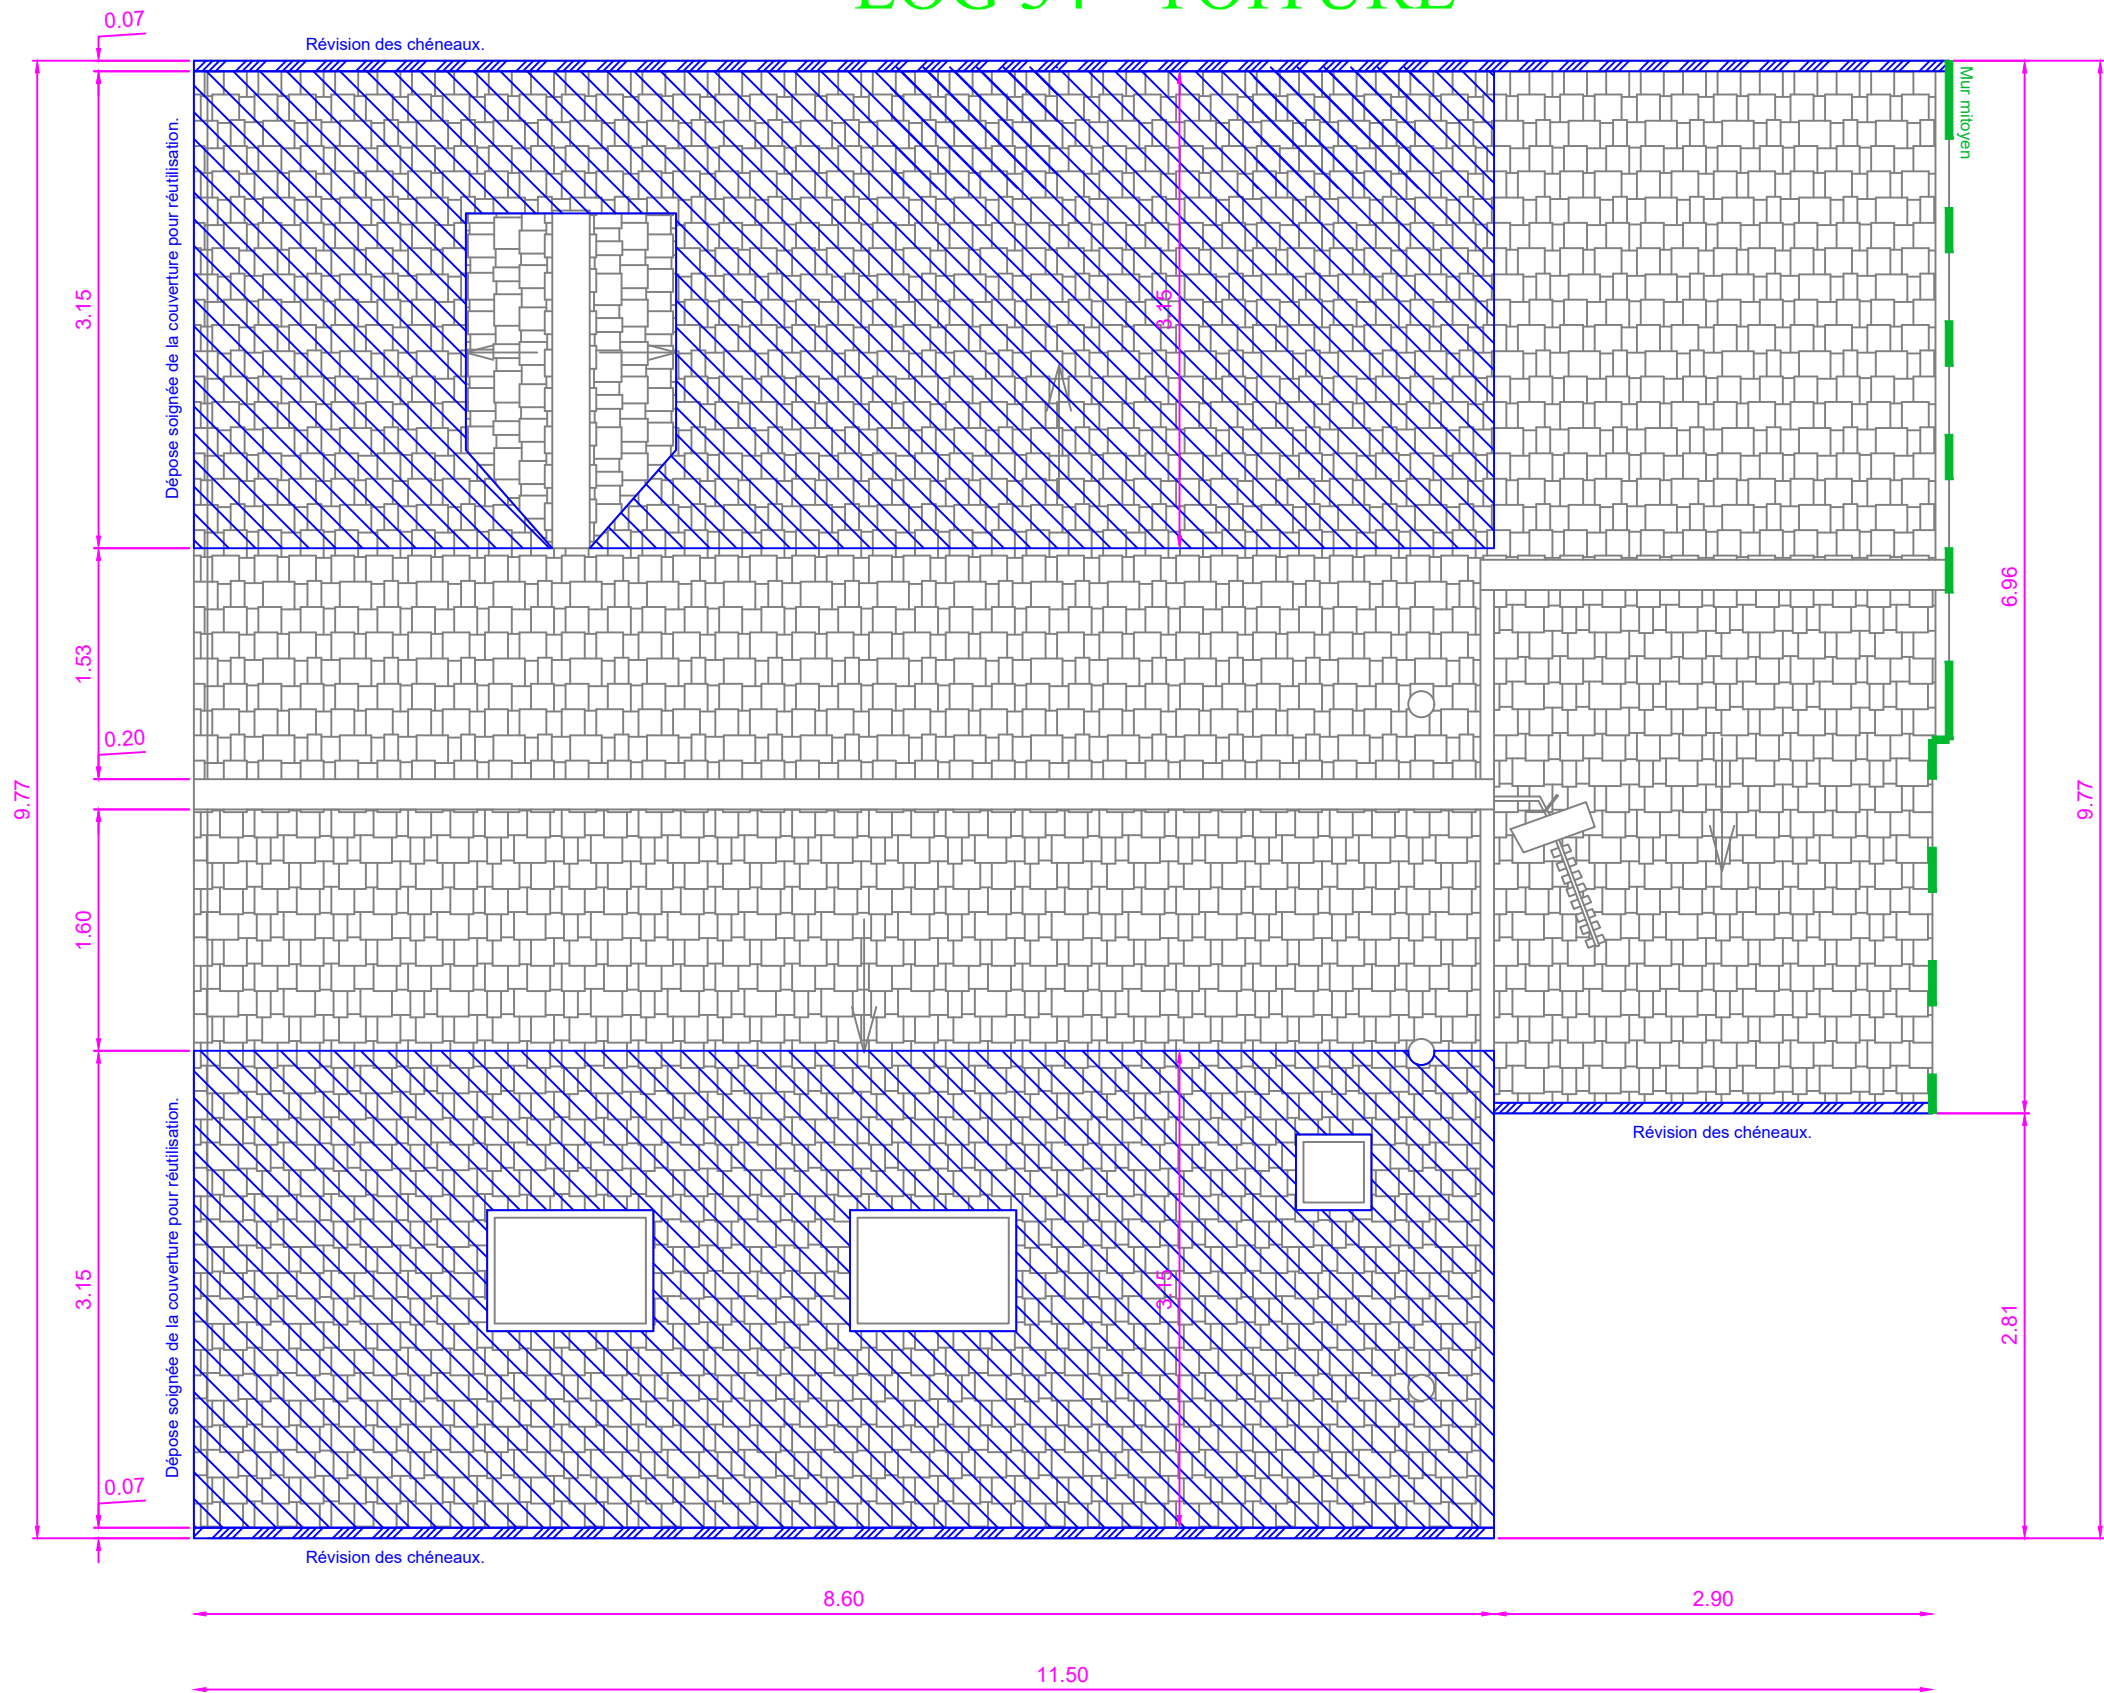


N:FOLIO:	DATE:	DESSIN:	AFFAIRE N:	CLIENT:		B.E.T. JM GRIMOIN 703, rue du BRIOU Tél : 02.48.24.66.06 Fax : 02.48.70.15.58 Email: contact@bet-grimoin.fr		
Lgt 34-7	28/08/24	RC	23015	France Loire				
	N:PLAN:	FICH. INF	Résidence Clos les lacs - 34 rue Verlaine - Type 3 - T5					
	EF03	23015Xref						
INDICE DE MODIFICATION:		C	EA : Dépose toiture					


Échelle 1/50ème




Façade 1

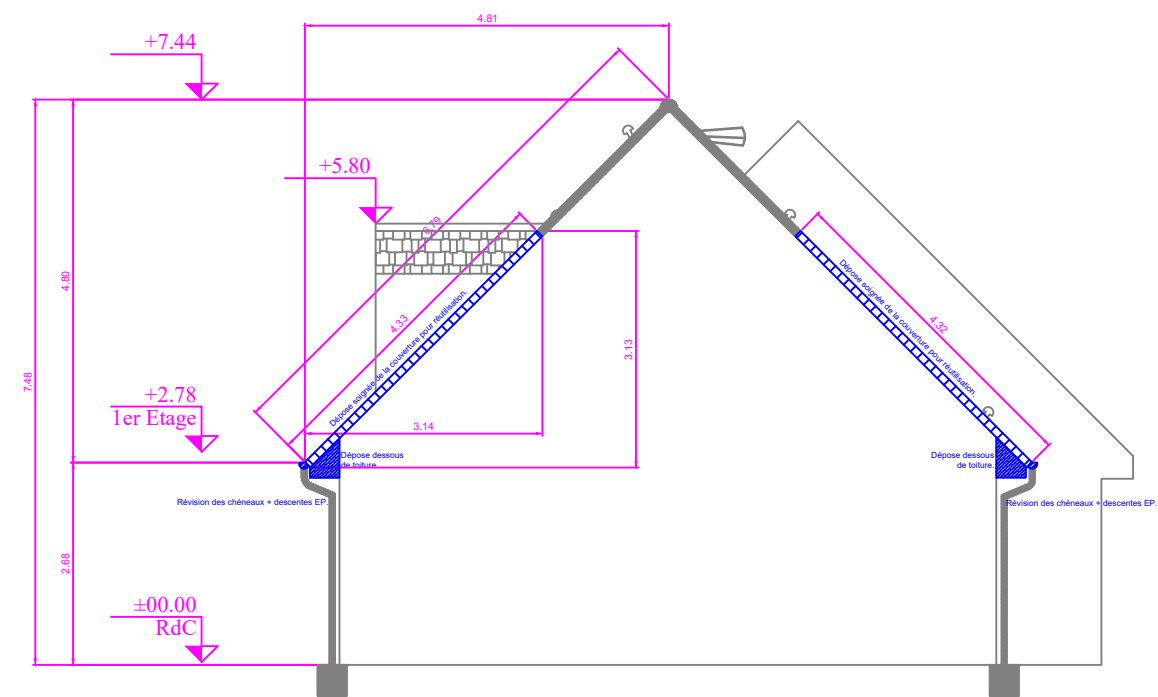

Façade 2

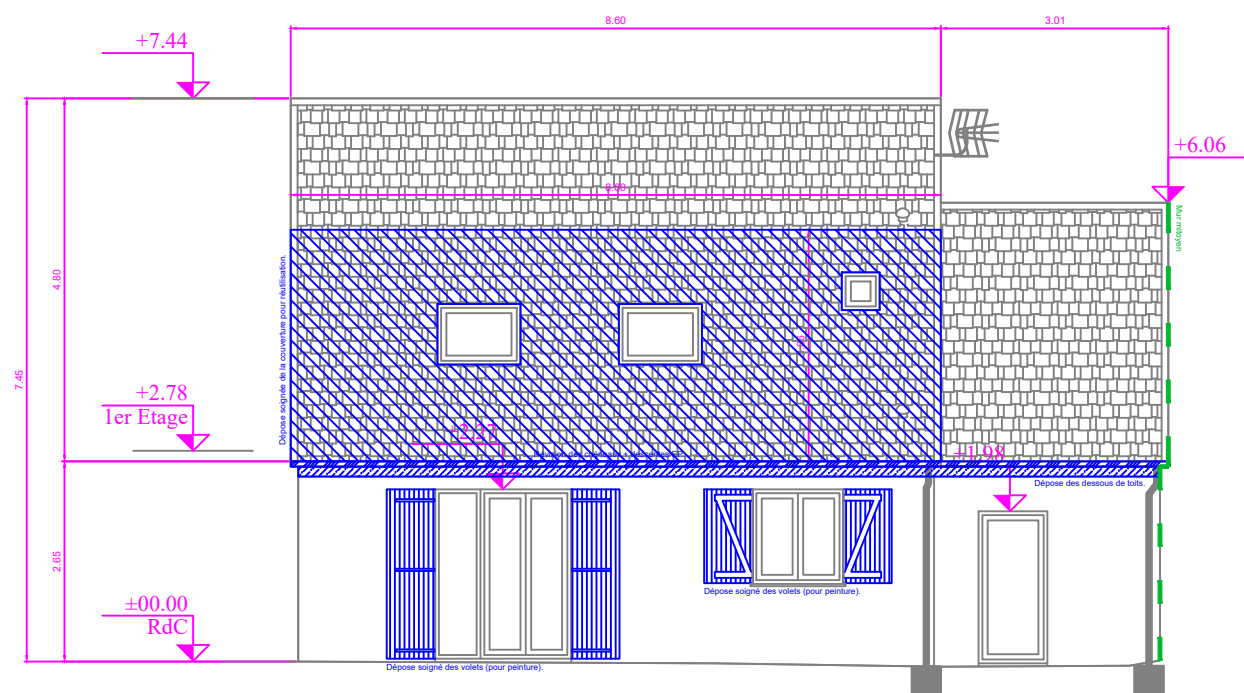


Façade 3

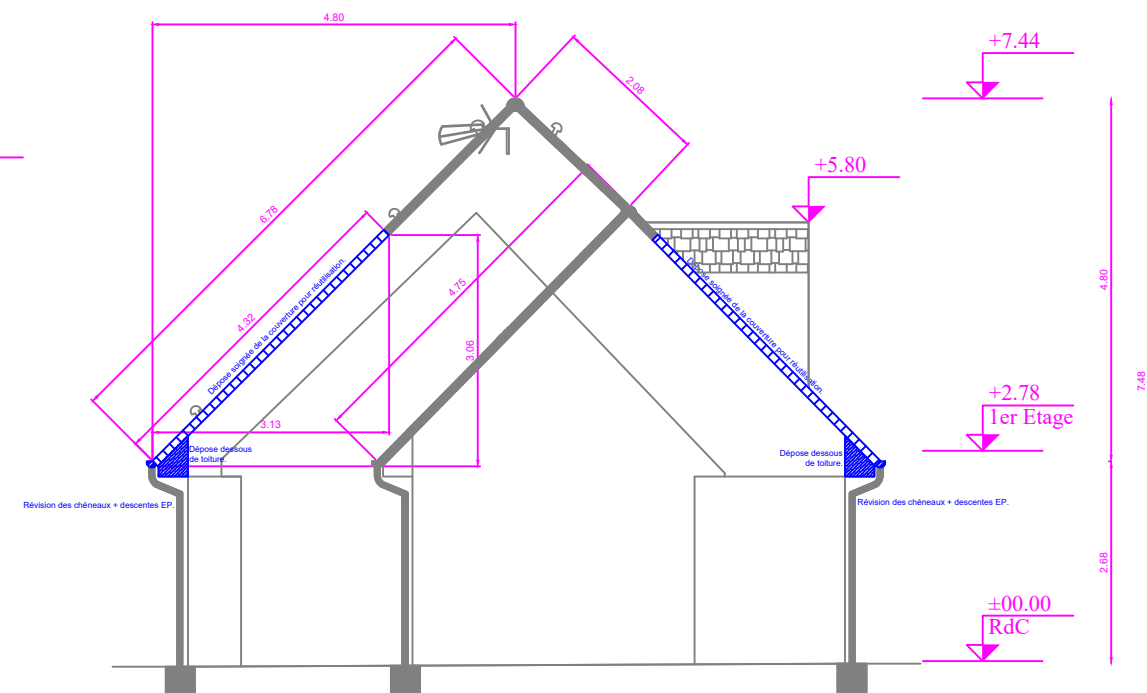

Façade 4





N: FOLIO:	DATE:	DESSIN:	AFFAIRE N:	CLIENT:
Lgt 34-8	28/08/24	RC	23015	France Loire
	N: PLAN:	FICH. INF	Résidence Clos les lacs - 34 rue Verlaine - Type 3 - T5	
	EF03	23015Xref		
INDICE DE MODIFICATION:		C	EA : Façades & Pignons	

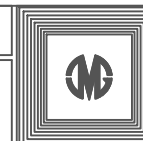



B.E.T. JM GRIMOIN
703, rue du BRIOU
Tél : 02.48.24.66.06
Fax : 02.48.70.15.58
Email: contact@bet-grimoin.fr


Échelle 1/100ème

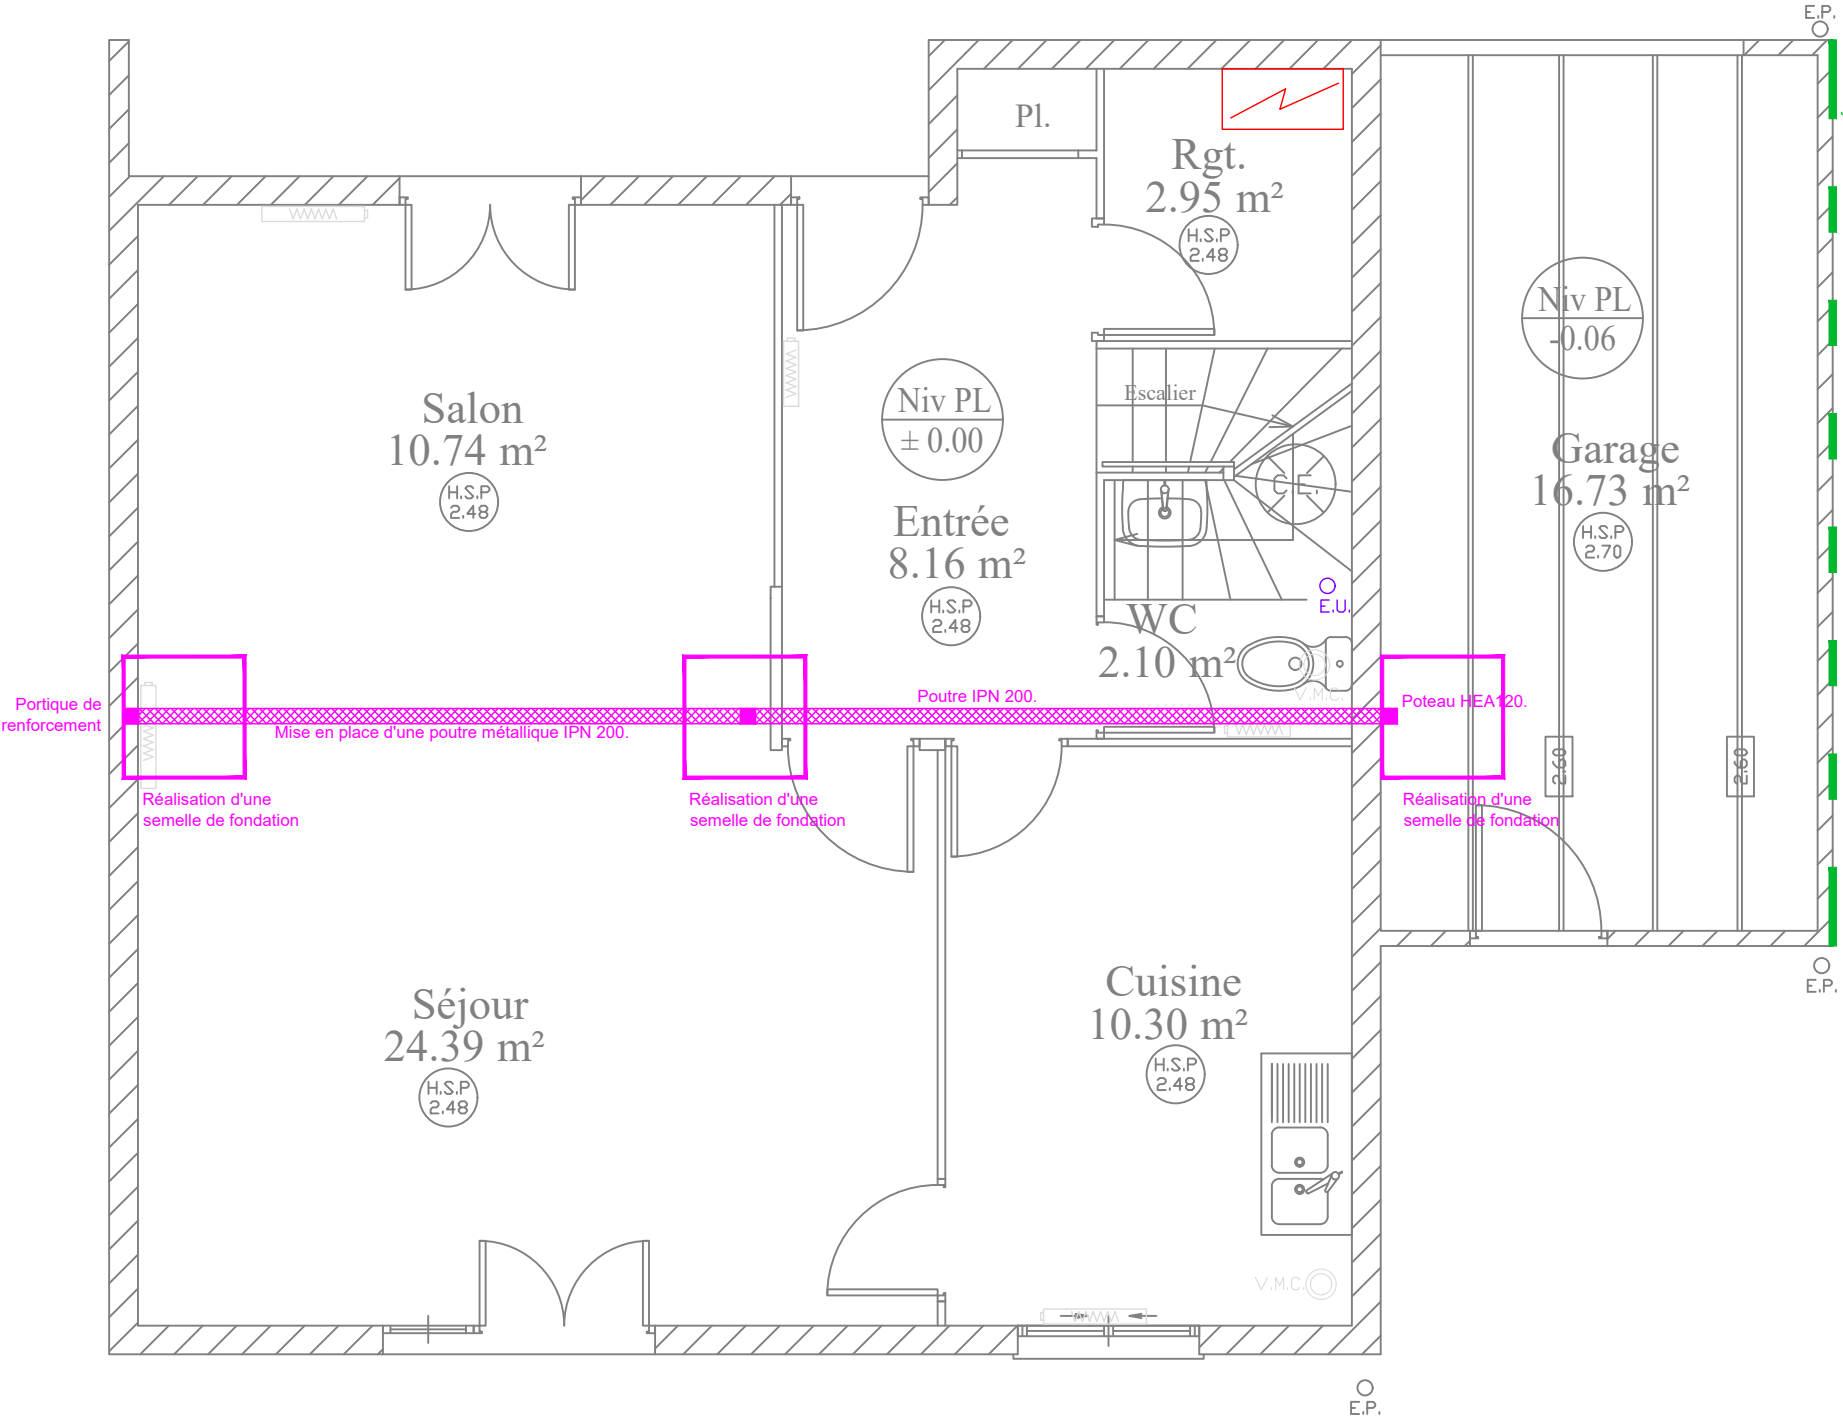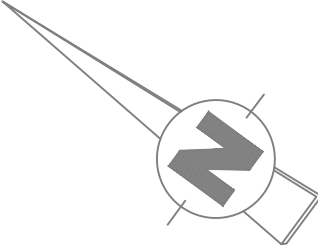


N: FOLIO:	DATE:	DESSIN:	AFFAIRE N:	CLIENT:		B.E.T. JM GRIMOIN 703, rue du BRIOU Tél : 02.48.24.66.06 Fax : 02.48.70.15.58 Email: contact@bet-grimoin.fr
Lgt 34-9	28/08/24	RC	23015	France Loire		
N: PLAN:	FICH. INF	Résidence Clos les lacs - 34 rue Verlaine - Type 3 - T5				
EF03	23015Xref					
INDICE DE MODIFICATION:		C	EF : RDC - Gros-oeuvre			

Échelle 1/50ème

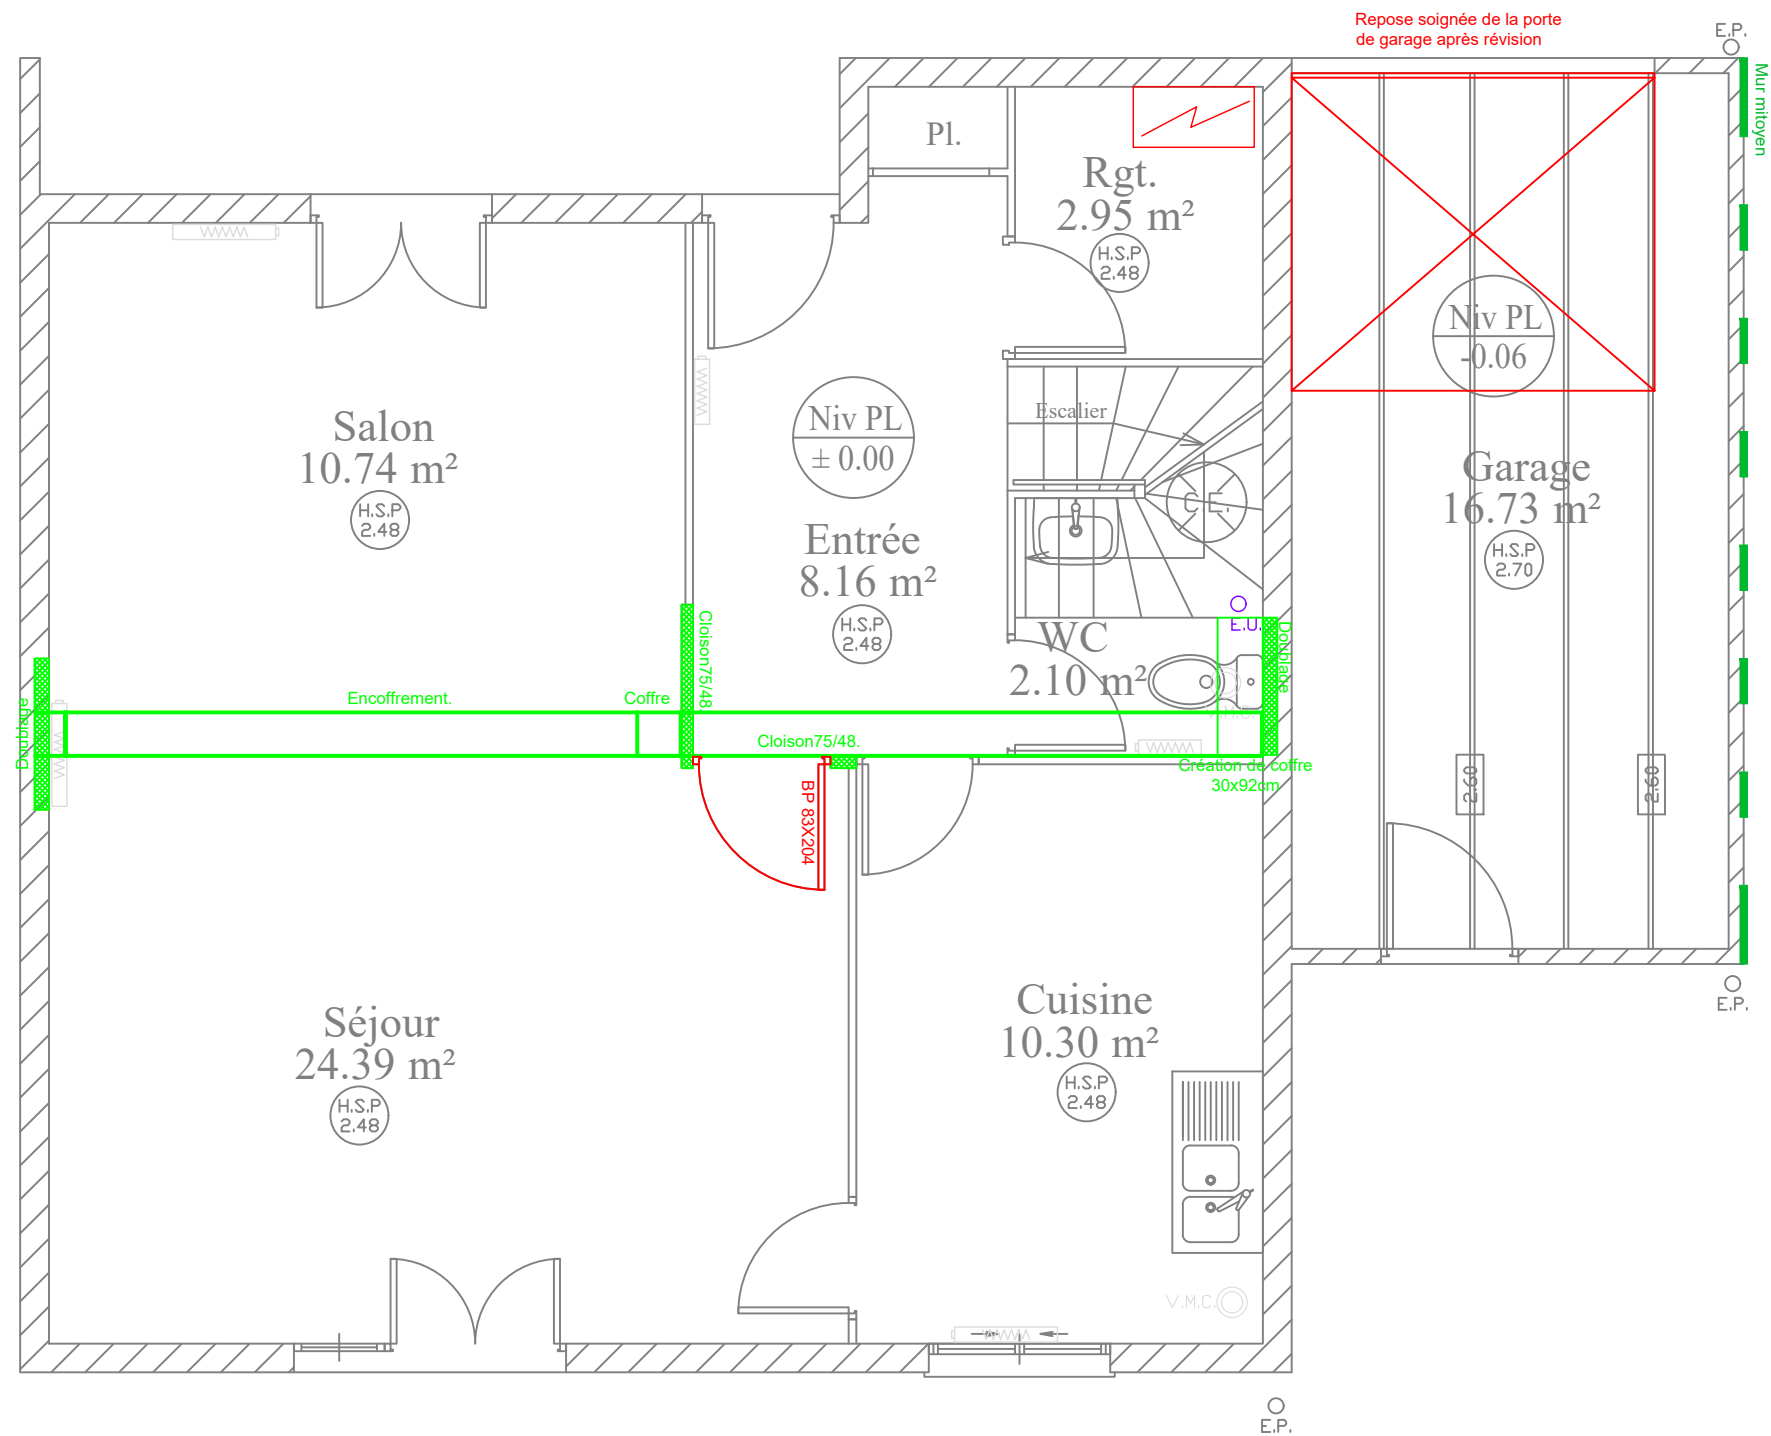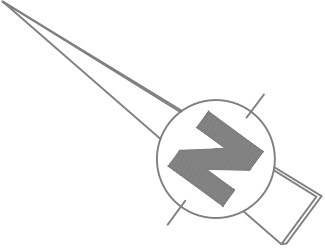



N: FOLIO:	DATE:	DESSIN:	AFFAIRE N:	CLIENT:		B.E.T. JM GRIMOIN 703, rue du BRIOU Tél : 02.48.24.66.06 Fax : 02.48.70.15.58 Email: contact@bet-grimoin.fr
Lgt 34-10	28/08/24	RC	23015	France Loire		
N: PLAN:	FICH. INF	Résidence Clos les lacs - 34 rue Verlaine - Type 3 - T5				
EF03	23015Xref					
INDICE DE MODIFICATION:		C	EF : RDC - Plâtrerie - Menuiserie			


Échelle 1/50ème

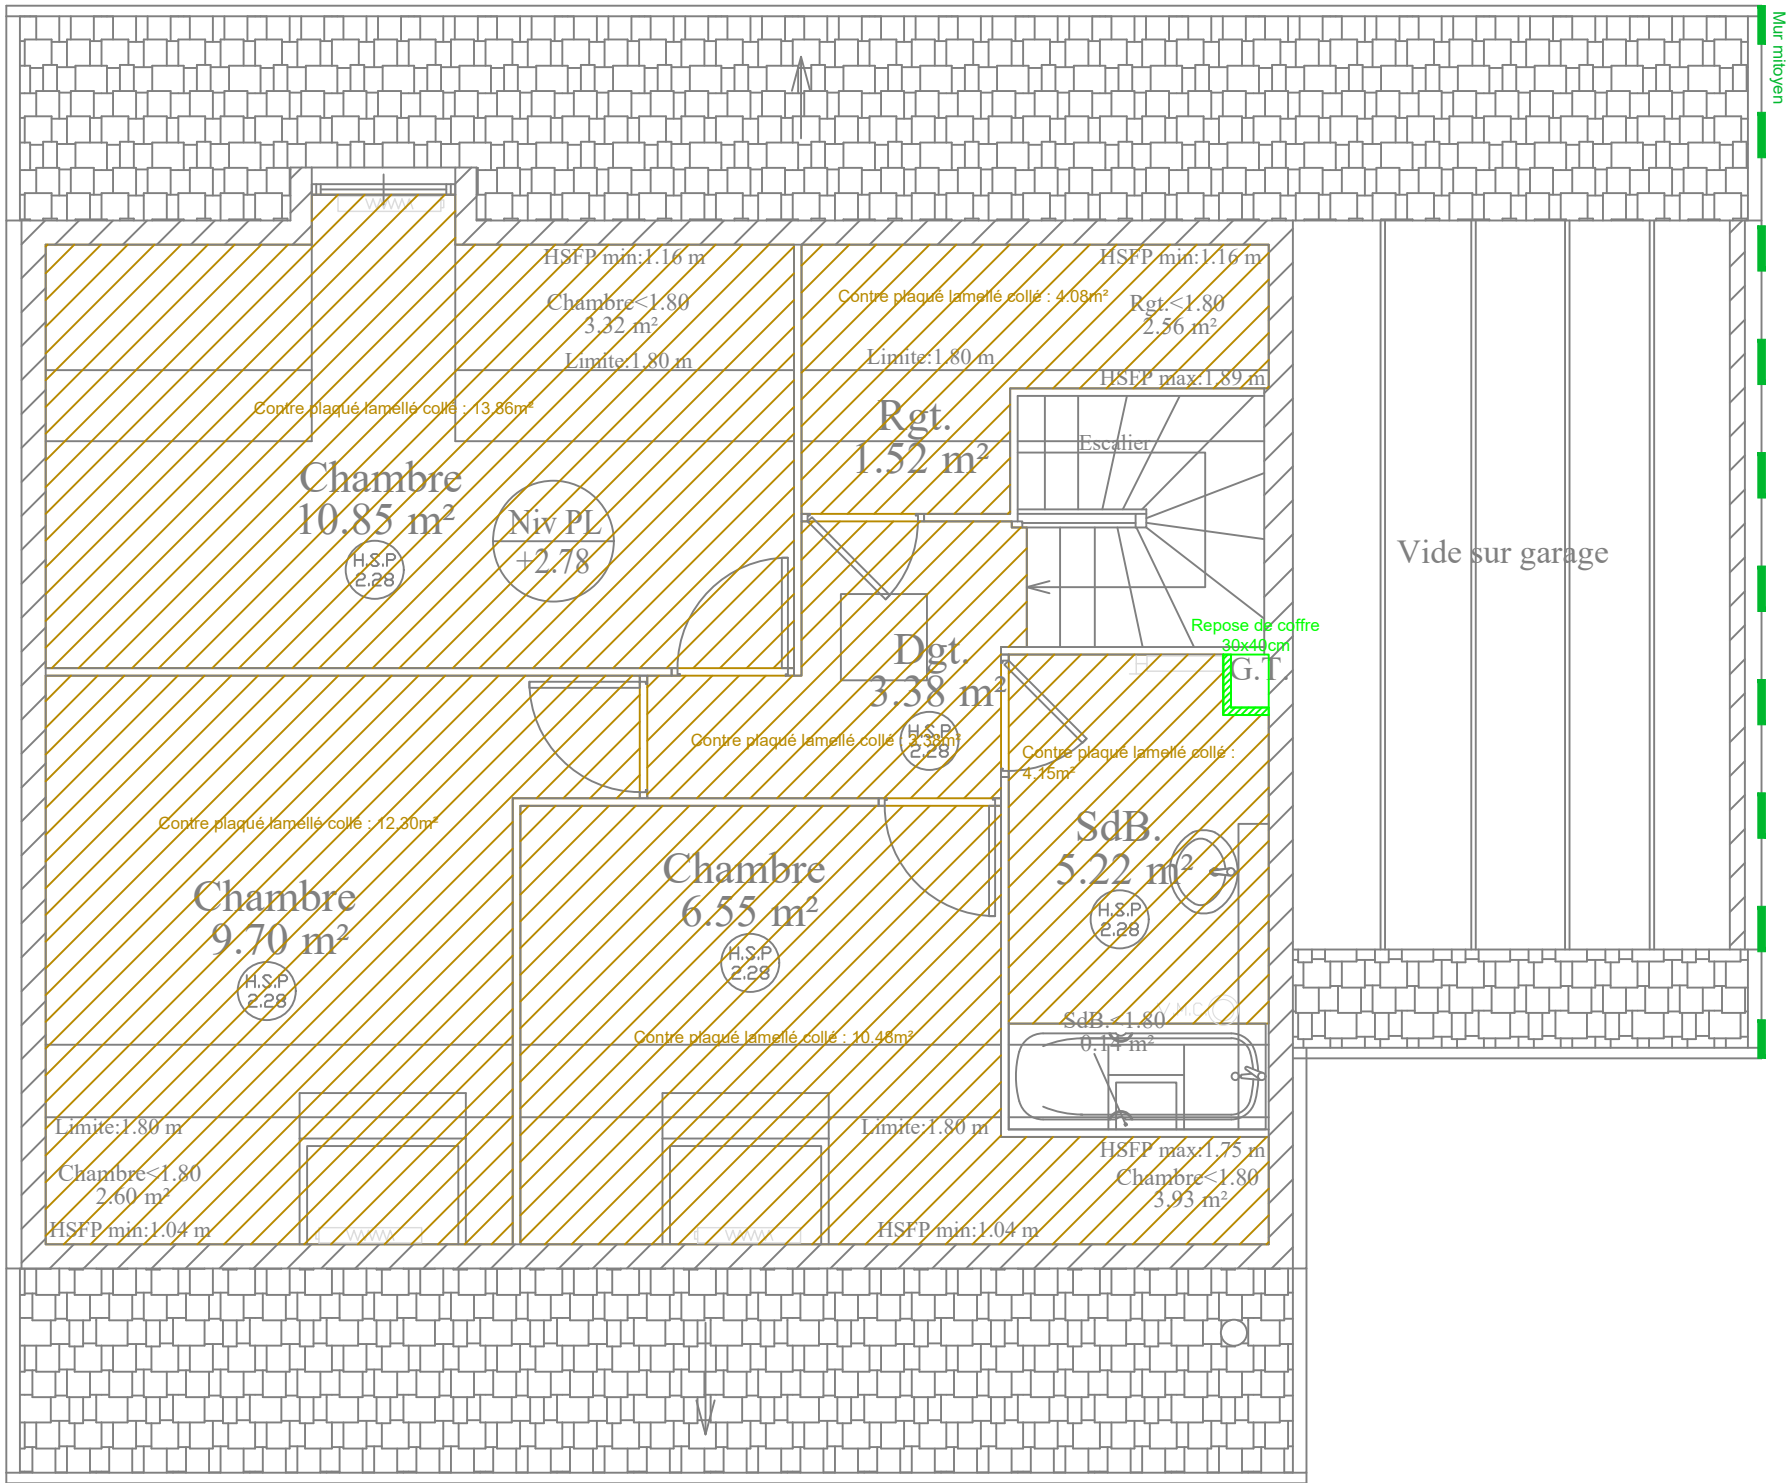


N: FOLIO:	DATE:	DESSIN:	AFFAIRE N:	CLIENT:		B.E.T. JM GRIMOIN 703, rue du BRIOU Tél : 02.48.24.66.06 Fax : 02.48.70.15.58 Email: contact@bet-grimoin.fr	
Lgt 34-11	28/08/24	RC	23015	France Loire			
	N: PLAN:	FICH. INF	Résidence Clos les lacs - 34 rue Verlaine - Type 3 - T5				
	EF03	23015xref					
INDICE DE MODIFICATION:			EF : R+1 - Plâtrerie - Menuiserie - Contreplaqué bakélsé				


Echelle 1/50ème

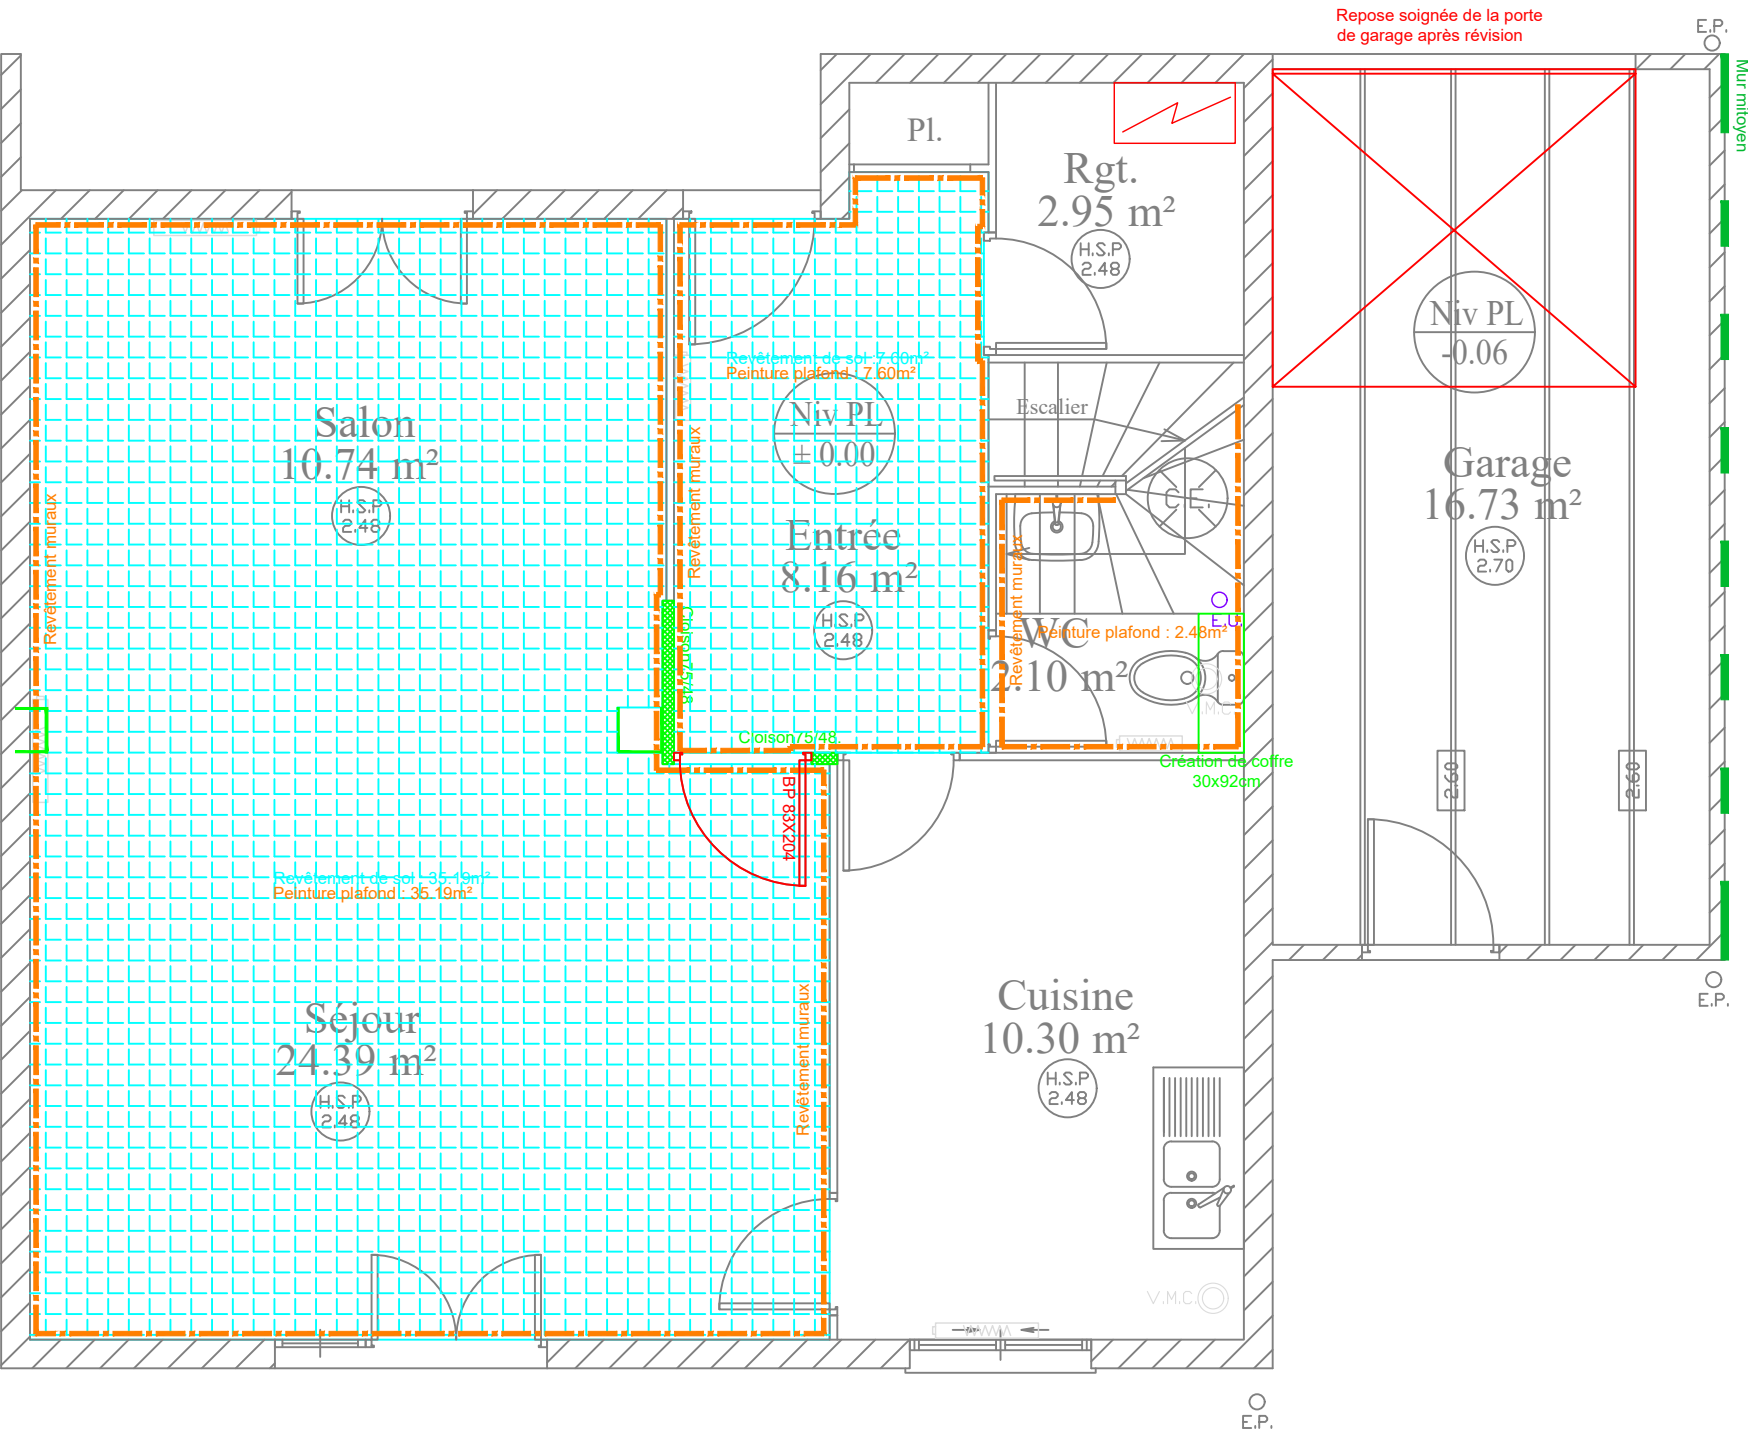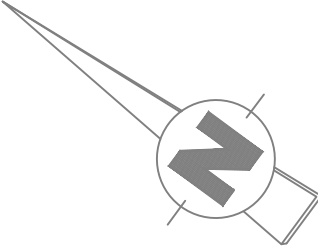


N:FOLIO:	DATE:	DESSIN:	AFFAIRE N:	CLIENT:		B.E.T. JM GRIMOIN 703, rue du BRIOU Tél : 02.48.24.66.06 Fax : 02.48.70.15.58 Email: contact@bet-grimoin.fr
Lgt 34-12	28/08/24	RC	23015	France Loire		
N:PLAN:	FICH. INF	Résidence Clos les lacs - 34 rue Verlaine - Type 3 - T5				
EF03	23015Xref					
INDICE DE MODIFICATION:		C	EF : RDC - Revêtement de sol - Peinture			

Échelle 1/50ème

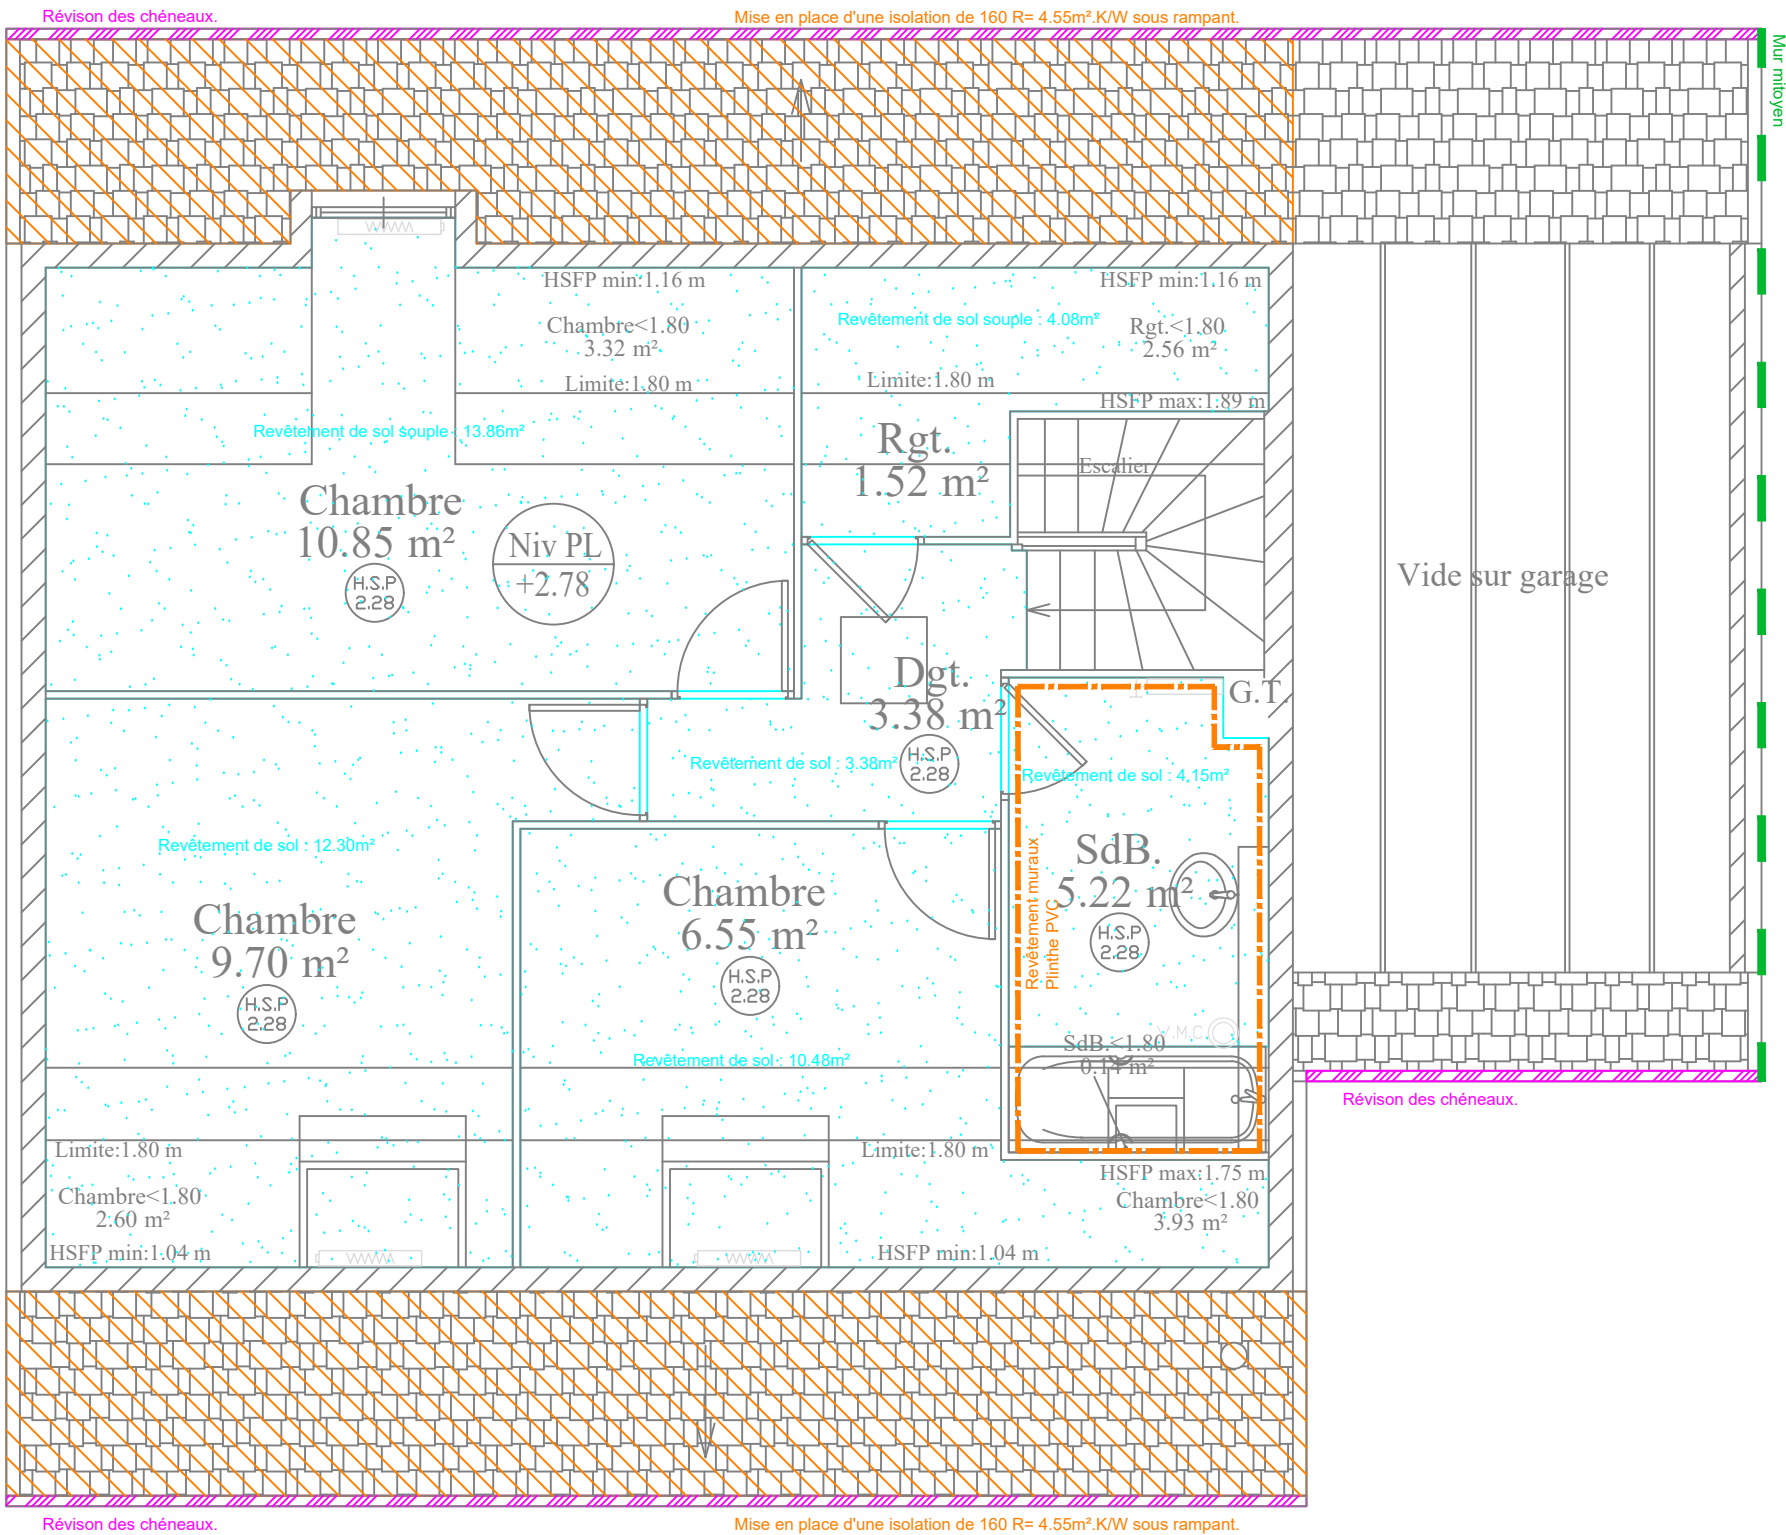


N:FOLIO:	DATE:	DESSIN:	AFFAIRE N:	CLIENT:		B.E.T. JM GRIMOIN 703, rue du BRIOU Tél : 02.48.24.66.06 Fax : 02.48.70.15.58 Email: contact@bet-grimoin.fr		
Lgt 34-13	28/08/24	RC	23015	France Loire				
	N:PLAN:	FICH. INF	Résidence Clos les lacs - 34 rue Verlaine - Type 3 - T5					
	EF03	23015Xref						
INDICE DE MODIFICATION:			EF : R+1 - Revêtement de sol - Peinture					
			C					

Echelle 1/50ème

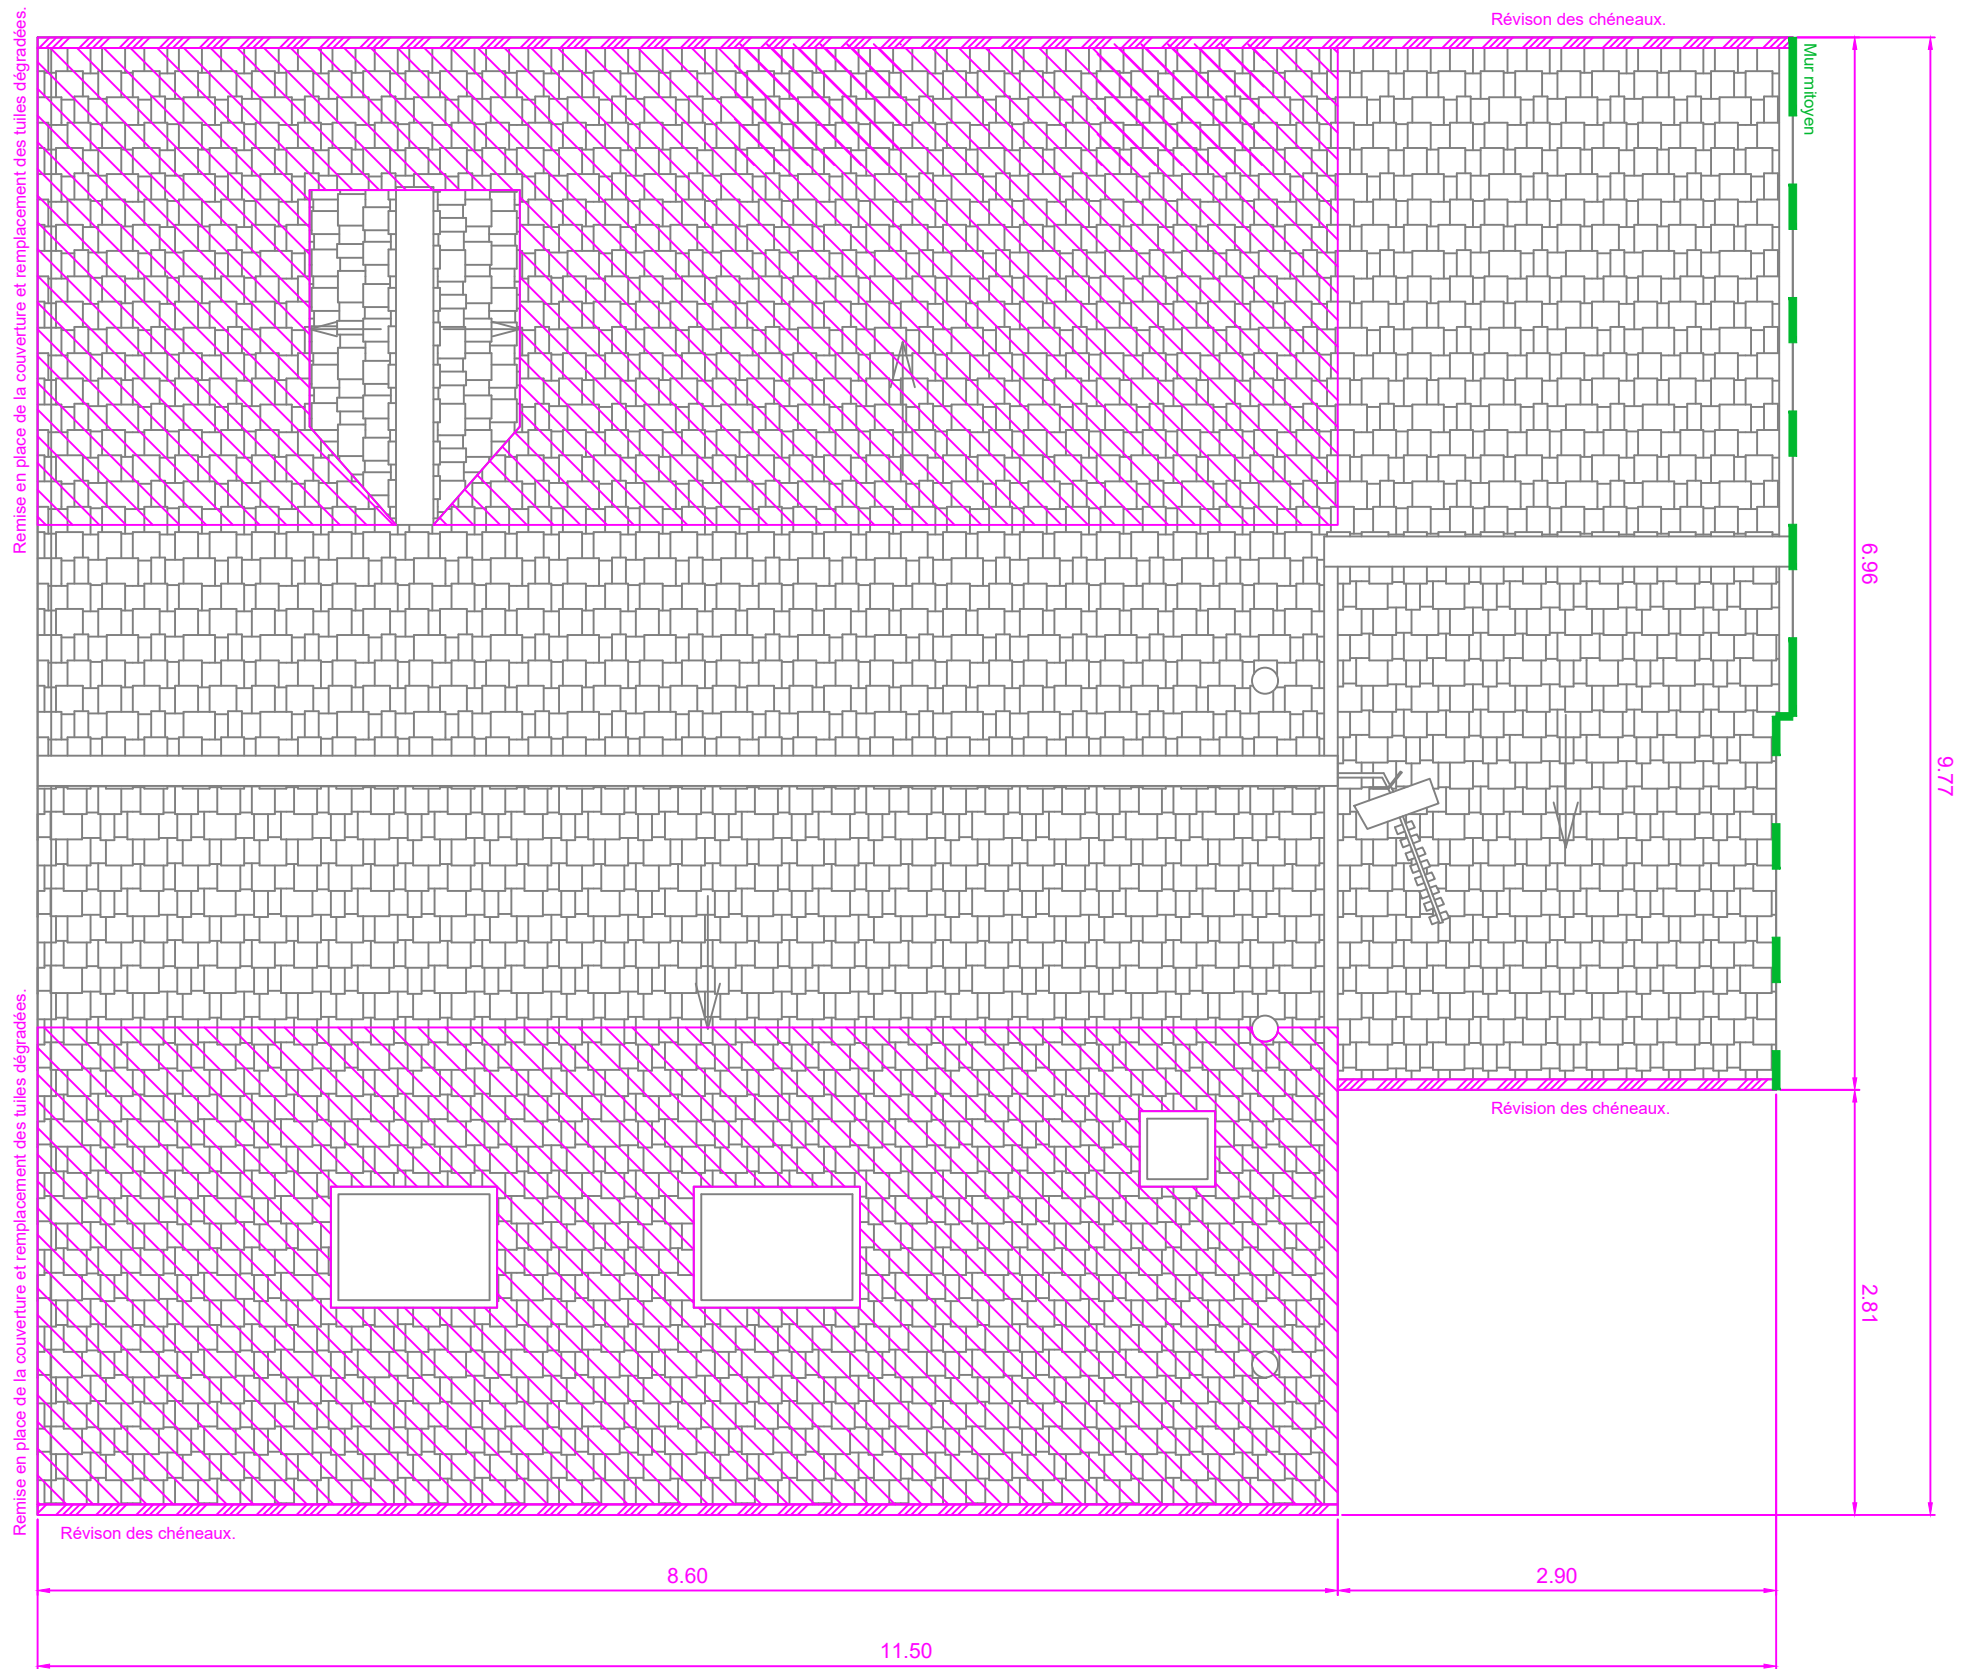


N: FOLIO : Lgt 34-14	DATE: 28/08/24	DESSIN: RC	AFFAIRE N: 23015	CLIENT: France Loire		B.E.T. JM GRIMOIN 703, rue du BRIOU Tél : 02.48.24.66.06 Fax : 02.48.70.15.58 Email: contact@bet-grimoin.fr
N: PLAN: EF03	FICH. INF: 23015	Xref	Résidence Clos les lacs - 34 rue Verlaine - Type 3 - T5			
INDICE DE MODIFICATION:		C	EF : Reprise toiture - Révision chéneaux			


Échelle 1/50ème

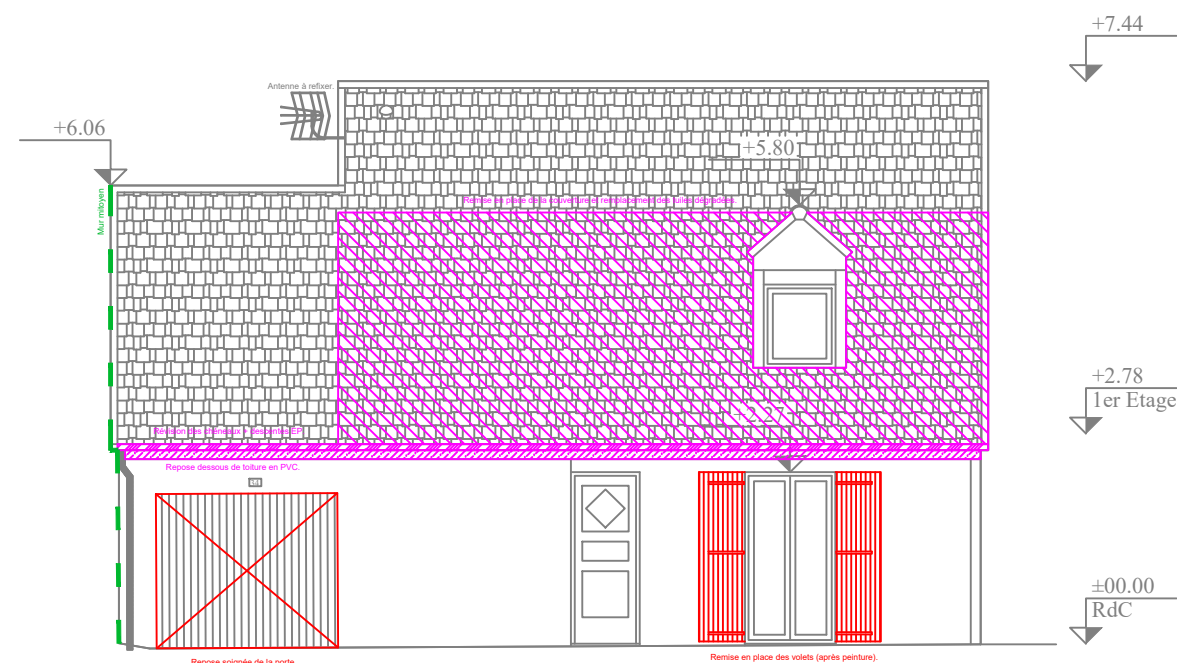


Façade 1

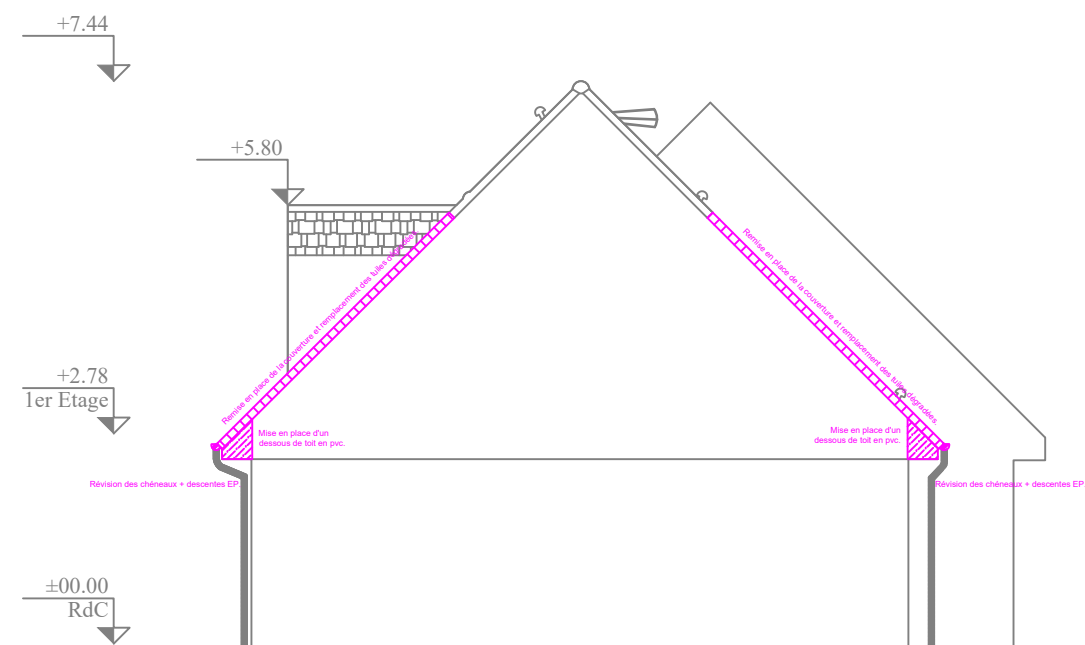


Façade 2

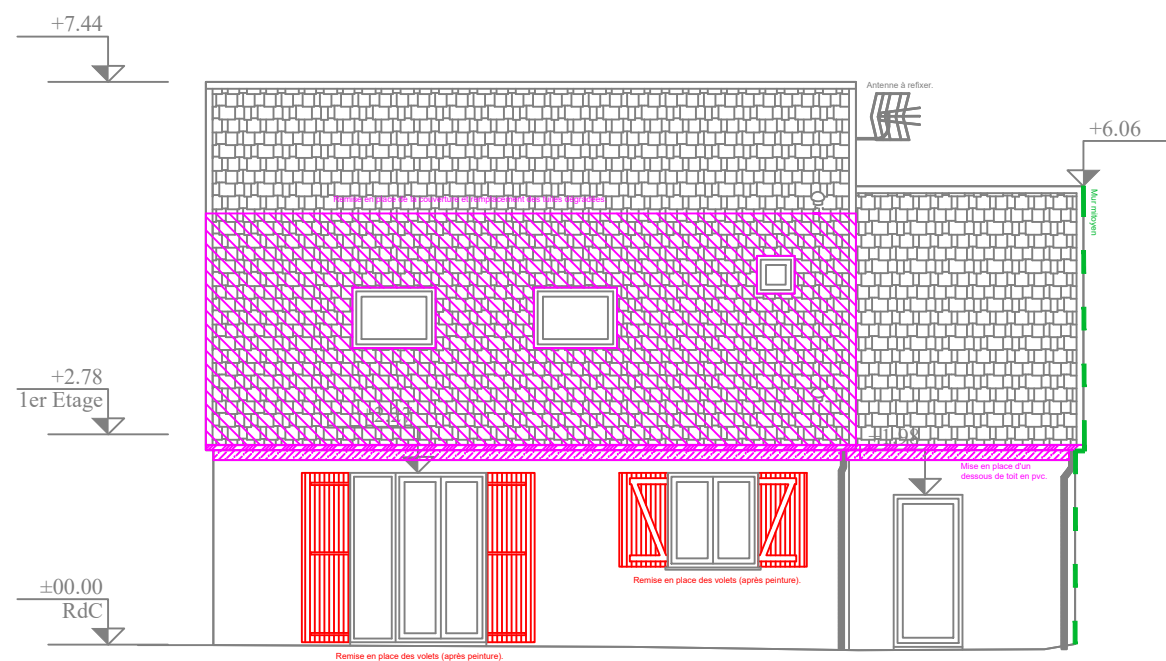

Façade 3

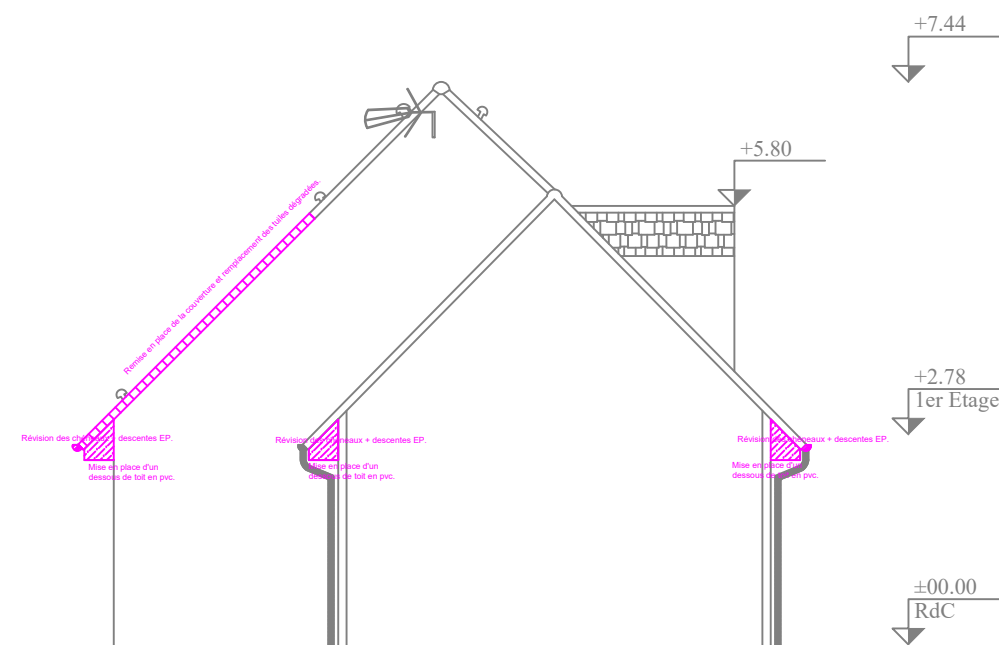


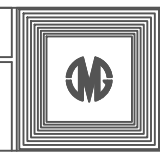
Façade 4

N:FOLIO:	DATE:	DESSIN:	AFFAIRE N:	CLIENT:		B.E.T. JM GRIMOIN 703, rue du BRIQU Tél : 02.48.24.66.06 Fax : 02.48.70.15.58 Email: contact@bet-grimoin.fr		
Lgt 34-15	28/08/24	RC	23015	France Loire				
	N:PLAN:	FICH. INF	Résidence Clos les lacs - 34 rue Verlaine - Type 3 - T5					
	EF03	23015Xref						
INDICE DE MODIFICATION:			EF : Façades & Pignons					
			C					

Echelle 1/100ème



N:FOLIO:	DATE:	DESSIN:	AFFAIRE N:	CLIENT:		B.E.T. JM GRIMOIN 703, rue du BRIOU Tél : 02.48.24.66.06 Fax : 02.48.70.15.58 Email: contact@bet-grimoin.fr
Lgt 34-16	28/08/24	RC	23015	France Loire		
	N:PLAN:	FICH. INF	Résidence Clos les lacs - 34 rue Verlaine - Type 3 - T5 Repérage plan masse - chambre L.O.T & fourreaux			
	EF03	23015Xref				
INDICE DE MODIFICATION:			C			



B.E.T. JM GRIMOIN
703, rue du BRIOU
Tél : 02.48.24.66.06
Fax : 02.48.70.15.58
Email: contact@bet-grimoin.fr

Sans échelle