

PM01

Maitre d'ouvrage:
FRANCE LOIRE
33, Rue du Faubourg de Bourgogne
45 005 ORLEANS CEDEX 1
Tél : 02.38.54.32.10



Clos du Lac
18 240 BELLEVILLE / LOIRE

Réhabilitation énergétique et
solidité

DCE

Plan masse

Date : 12/06/2025
Ech : 1/500ème


Ref. Informatique :
23015-Plan masse.dwg



B.E.T. GRIMOIN SAS
703 rue du BRIOU
18230 SAINT DOULCHARD
Tel: 02.48.24.66.06 – Fax: 02.48.70.15.58
contact@bet-grimoin.fr

IND.	MODIFIE LE :	SUJET DE LA MODIFICATION :
-	12/06/2025	Première diffusion
A	05/02/2026	Deuxième modification sur à la nouvelle consultation

Clos les Lacs

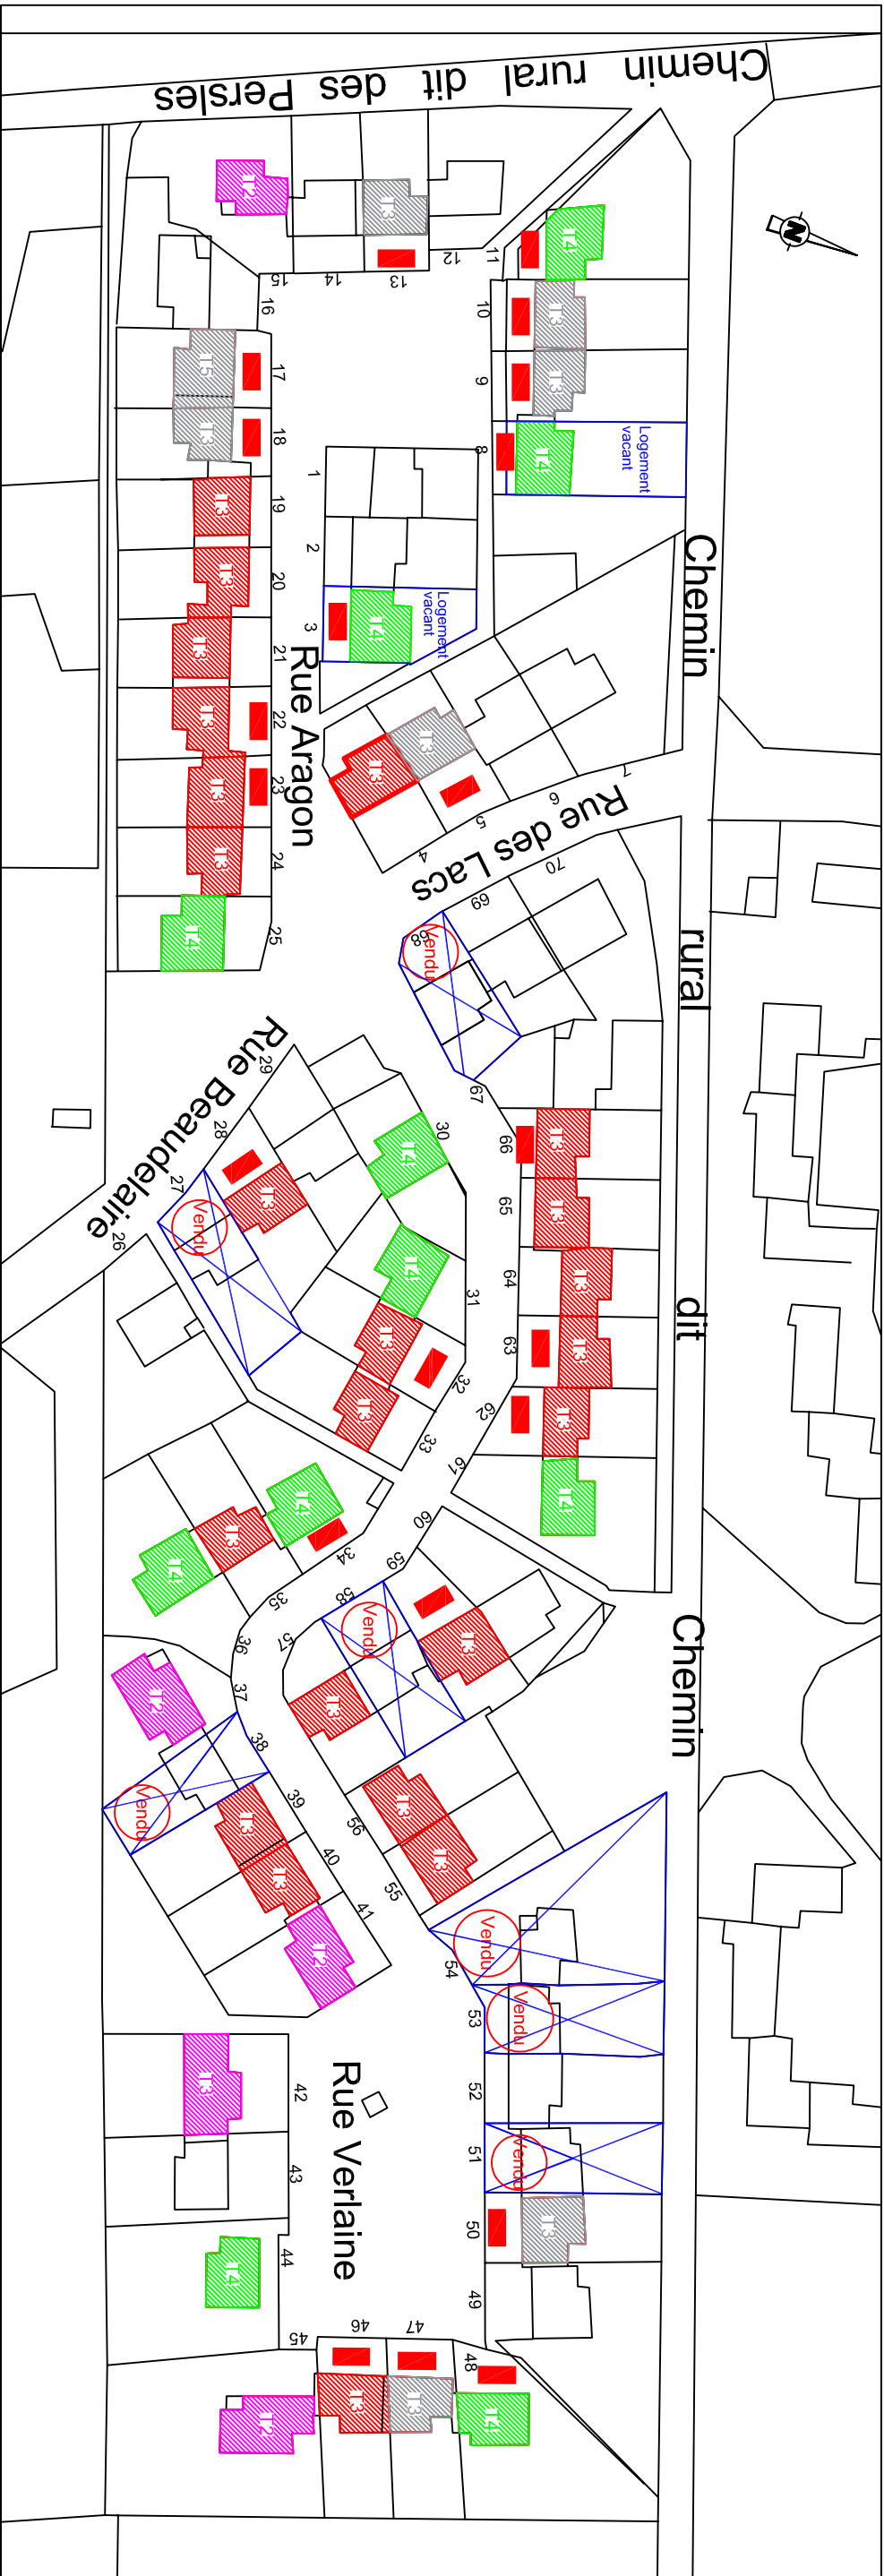

- Type 1 : T2bis / T3 = [5 unités]
- Type 2 : T3bis / T4 = [27 unités]
- Type 3 : T4bis / T5 = [12 unités]

- Lgt désamianté :
- Type 2 : T3bis / T4 = [7 unités]
 - Type 3 : T4bis / T5 = [1 unités]

- Logement vendu = [7 unités]
- Logement à vendre = [3 unités]
- Lgt concerné renforcement = [22 unités]

N: FOLIO :	DATE :	DESSIN :	AFFAIRE N :	CLIENT :
01	12/06/25	RC	23015	France Loire
N: PLAN : FICH. INF				
23015xPM/23015				
INDICE DE MODIFICATION: -				
Résidence du clos les lacs				
Etat actuel : Plan masse				
B.E.T. JM GRIMOIN				
703, rue du BRIOU				
Tél : 02.48.24.66.06				
Fax : 02.48.70.15.58				
Email: contact@bet-grimoin.fr				

Echelle 1/500ème