


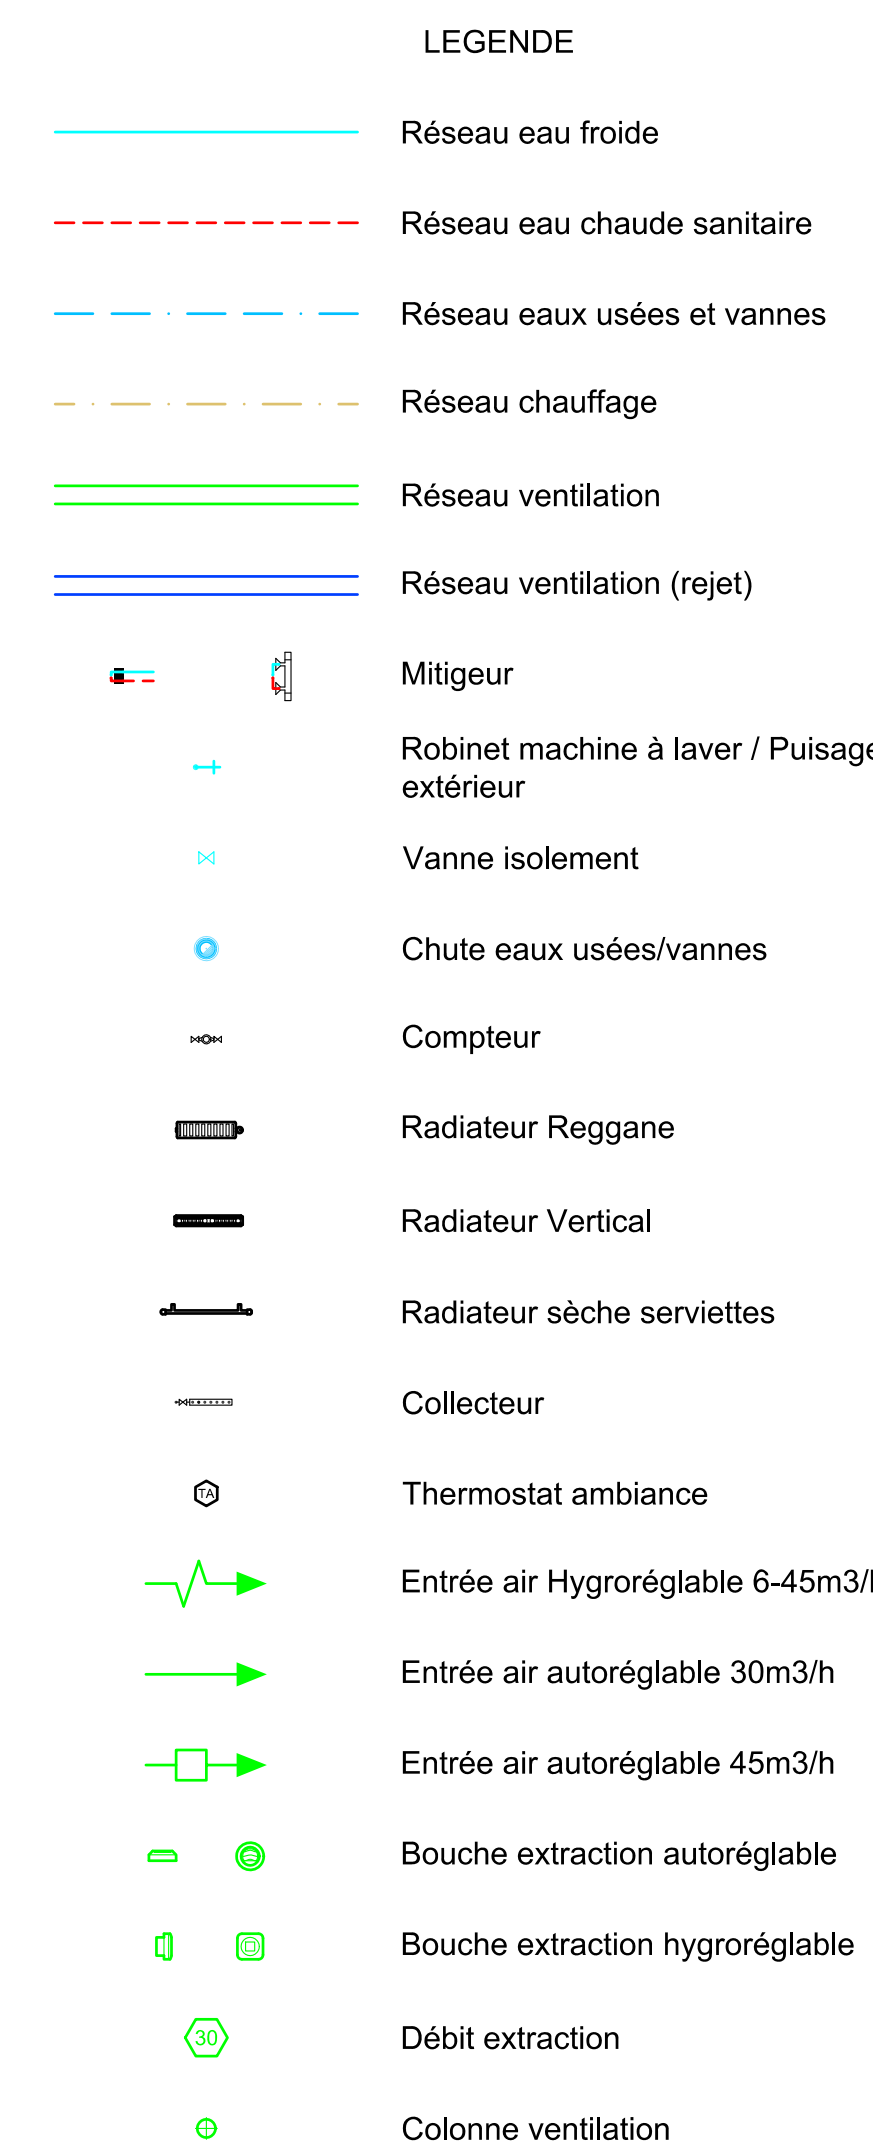

E24-044	Plan d'implantation RDC B		Echelle: 1/50
Plomberie Chauffage Ventilation		PL03	
DATE:			15/07/2026