



R+1

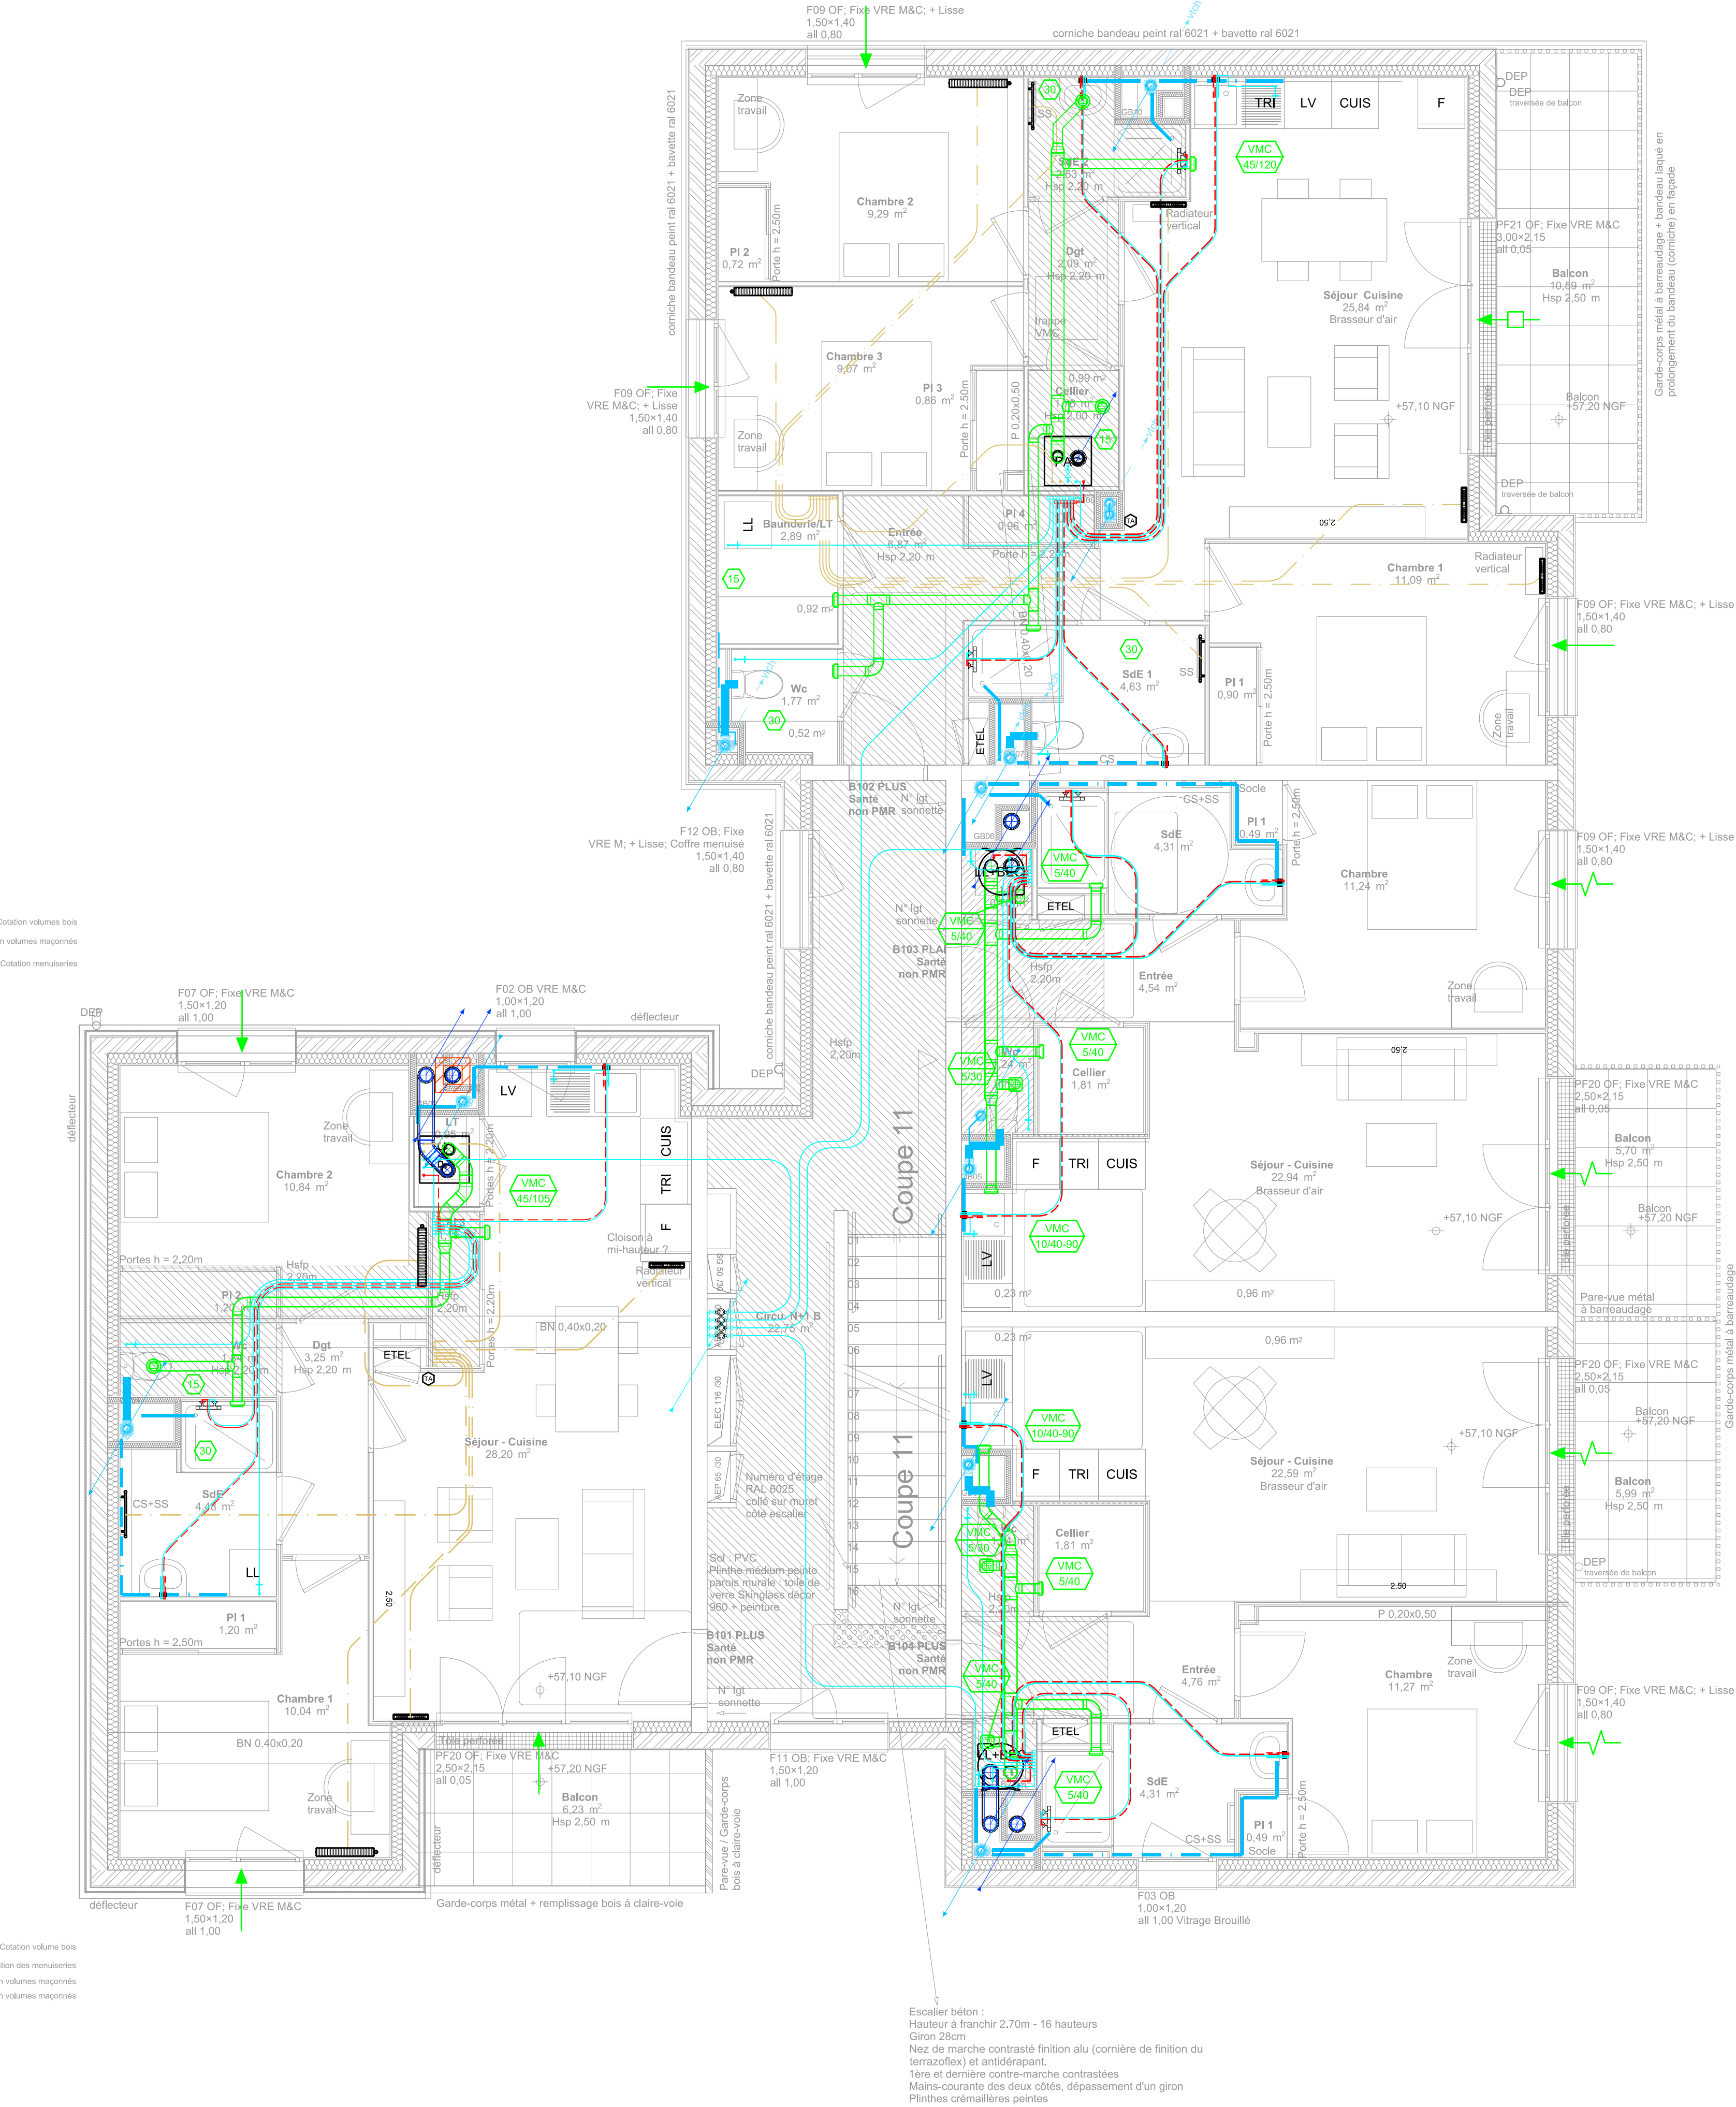

R+2

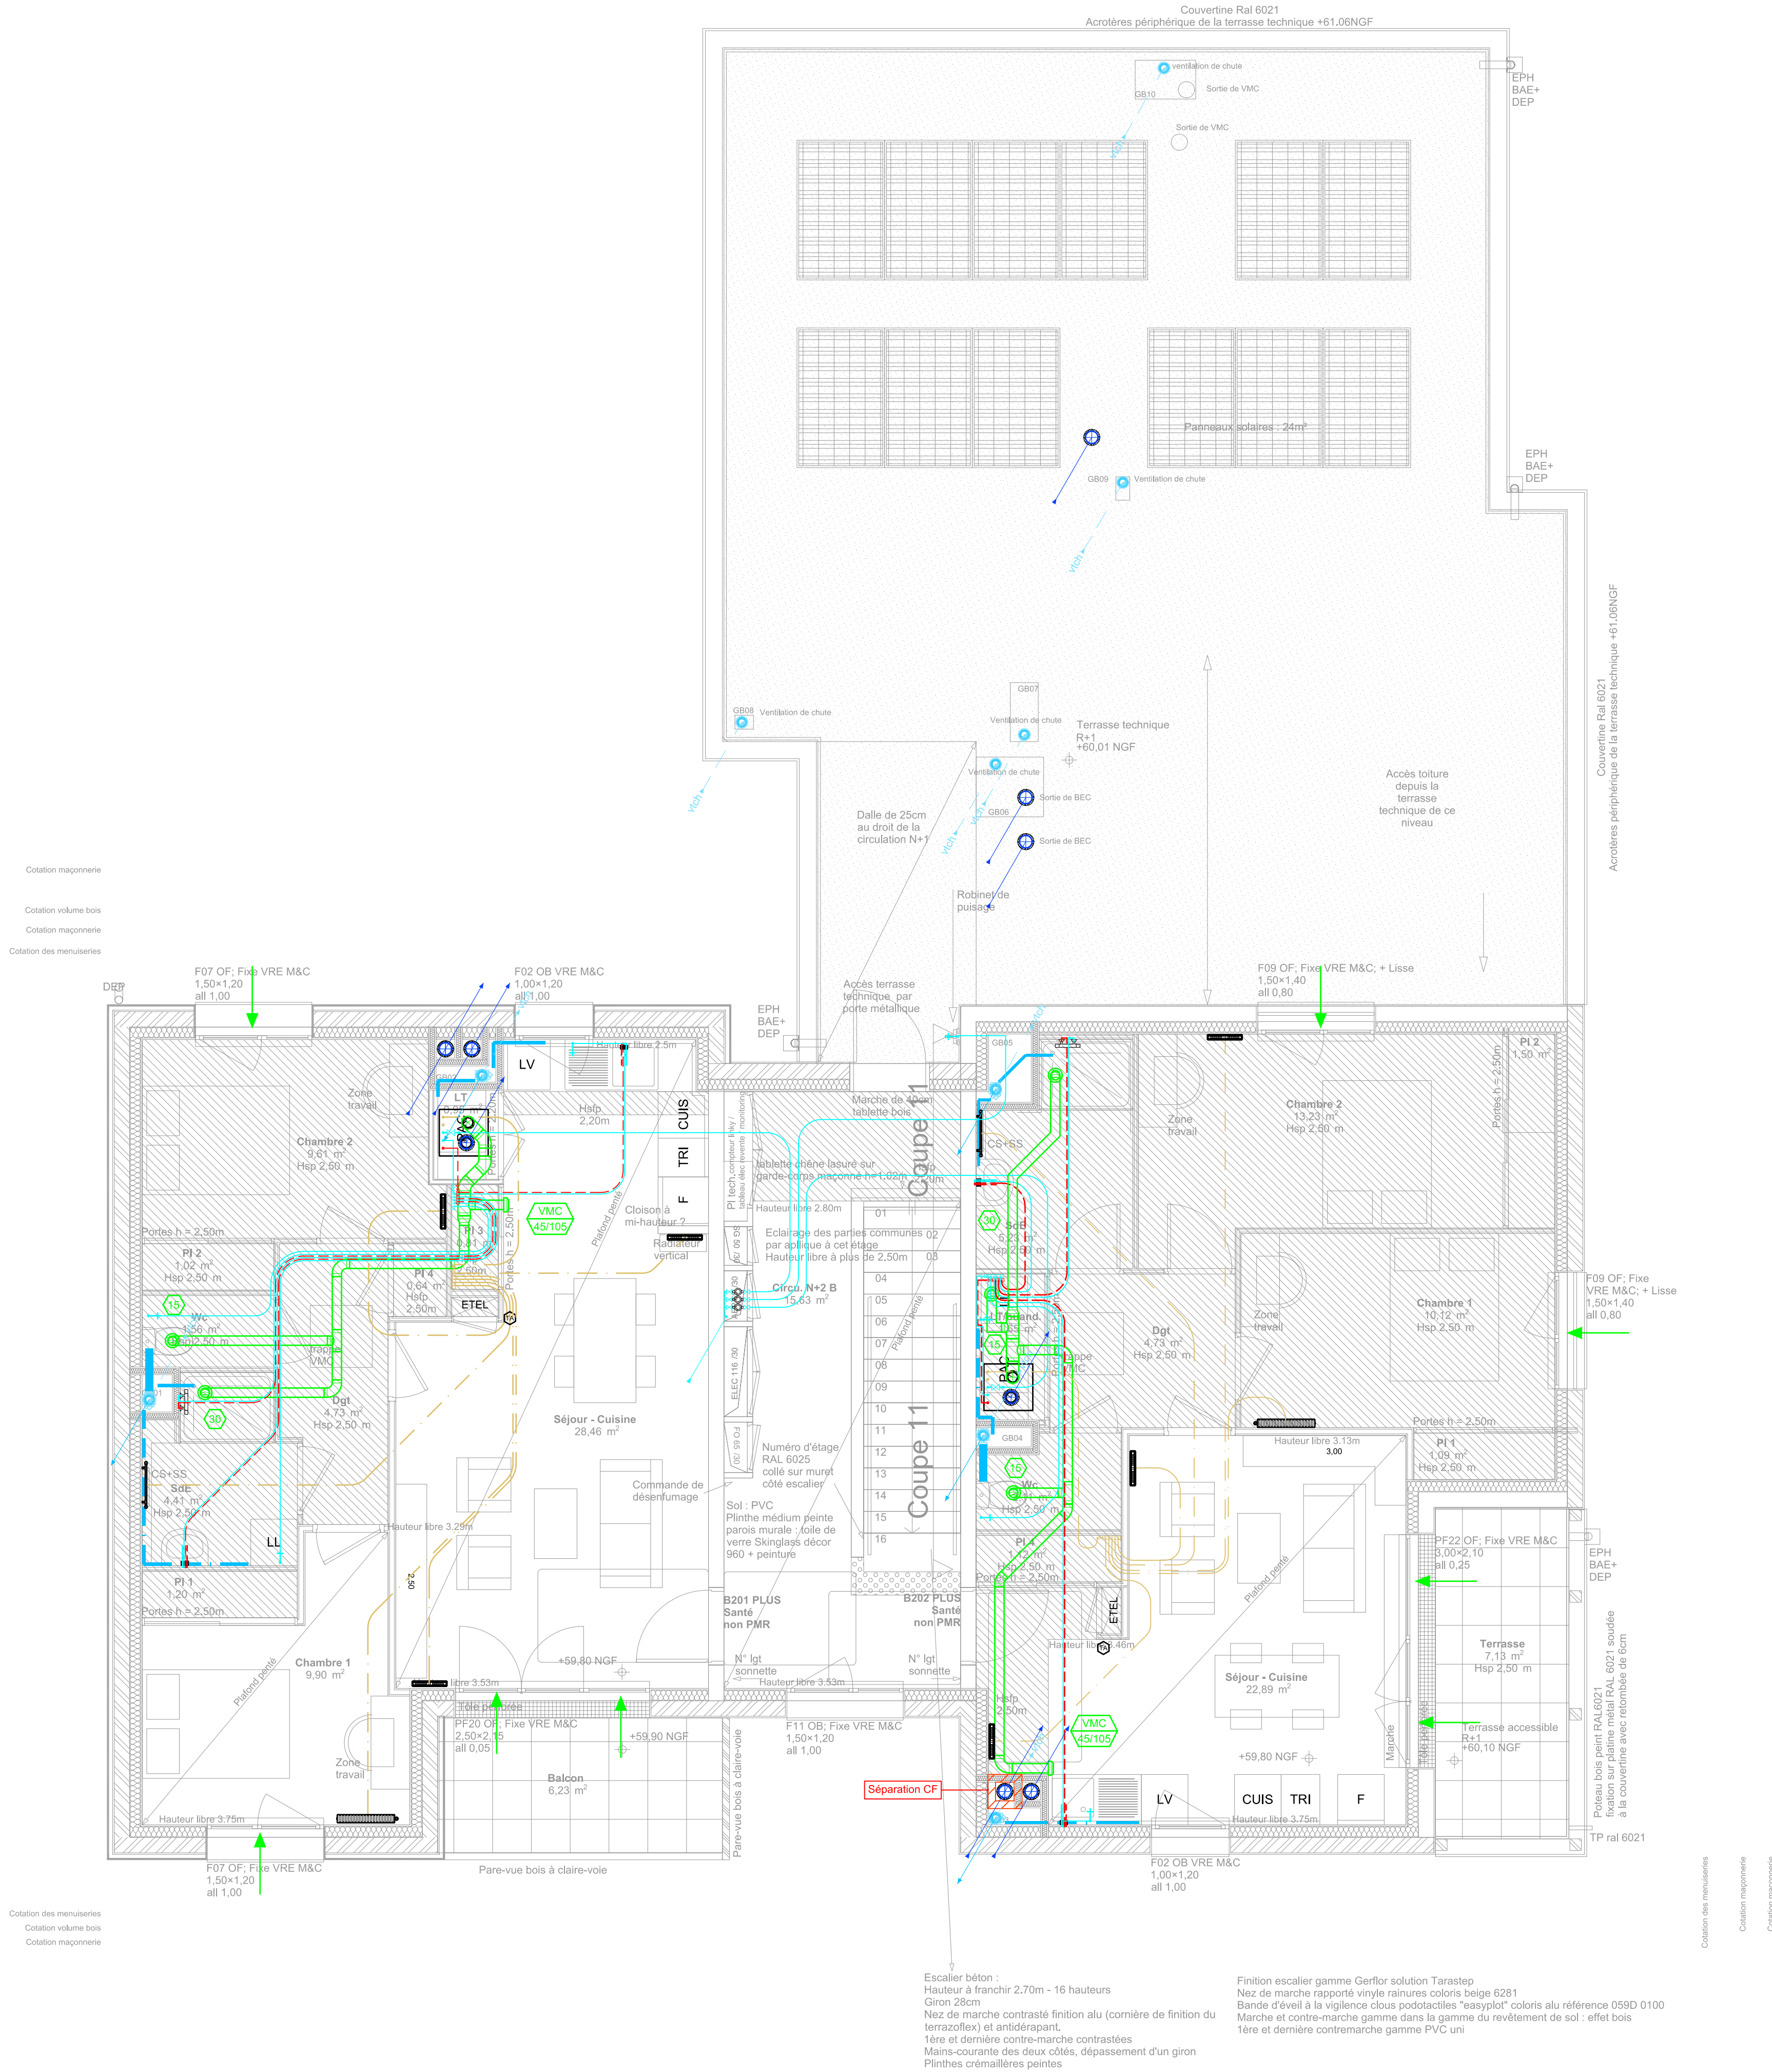

Zac du Champ Botrel

ACIGNE

MAITRE D'OUVRAGE
AIGUILLON

60 avenue du Canada
35201 Rennes

MAITRE D'OEUVRE
PRISM Architectes associés

101A Avenue Henri Fréville
35200 Rennes

INDICE	DATE	ADAPTATIONS - MODIFICATIONS
0	15/07/26	Premier envoi

Ces plans fluides sont des plans de principe et ne peuvent être utilisés en tant que plans d'exécution



3 rue Jacques Arsal
24 Avenue - 53220
PONTENAY-VALENTIN



141 rue de la République
35000 Rennes



101A Avenue Henri Fréville
35200 Rennes

E24-044	Plan d'implantation R+1 & R+2 B	Echelle: 1/50
	Plomberie Chauffage Ventilation	PL04

DATE: 15/07/2026