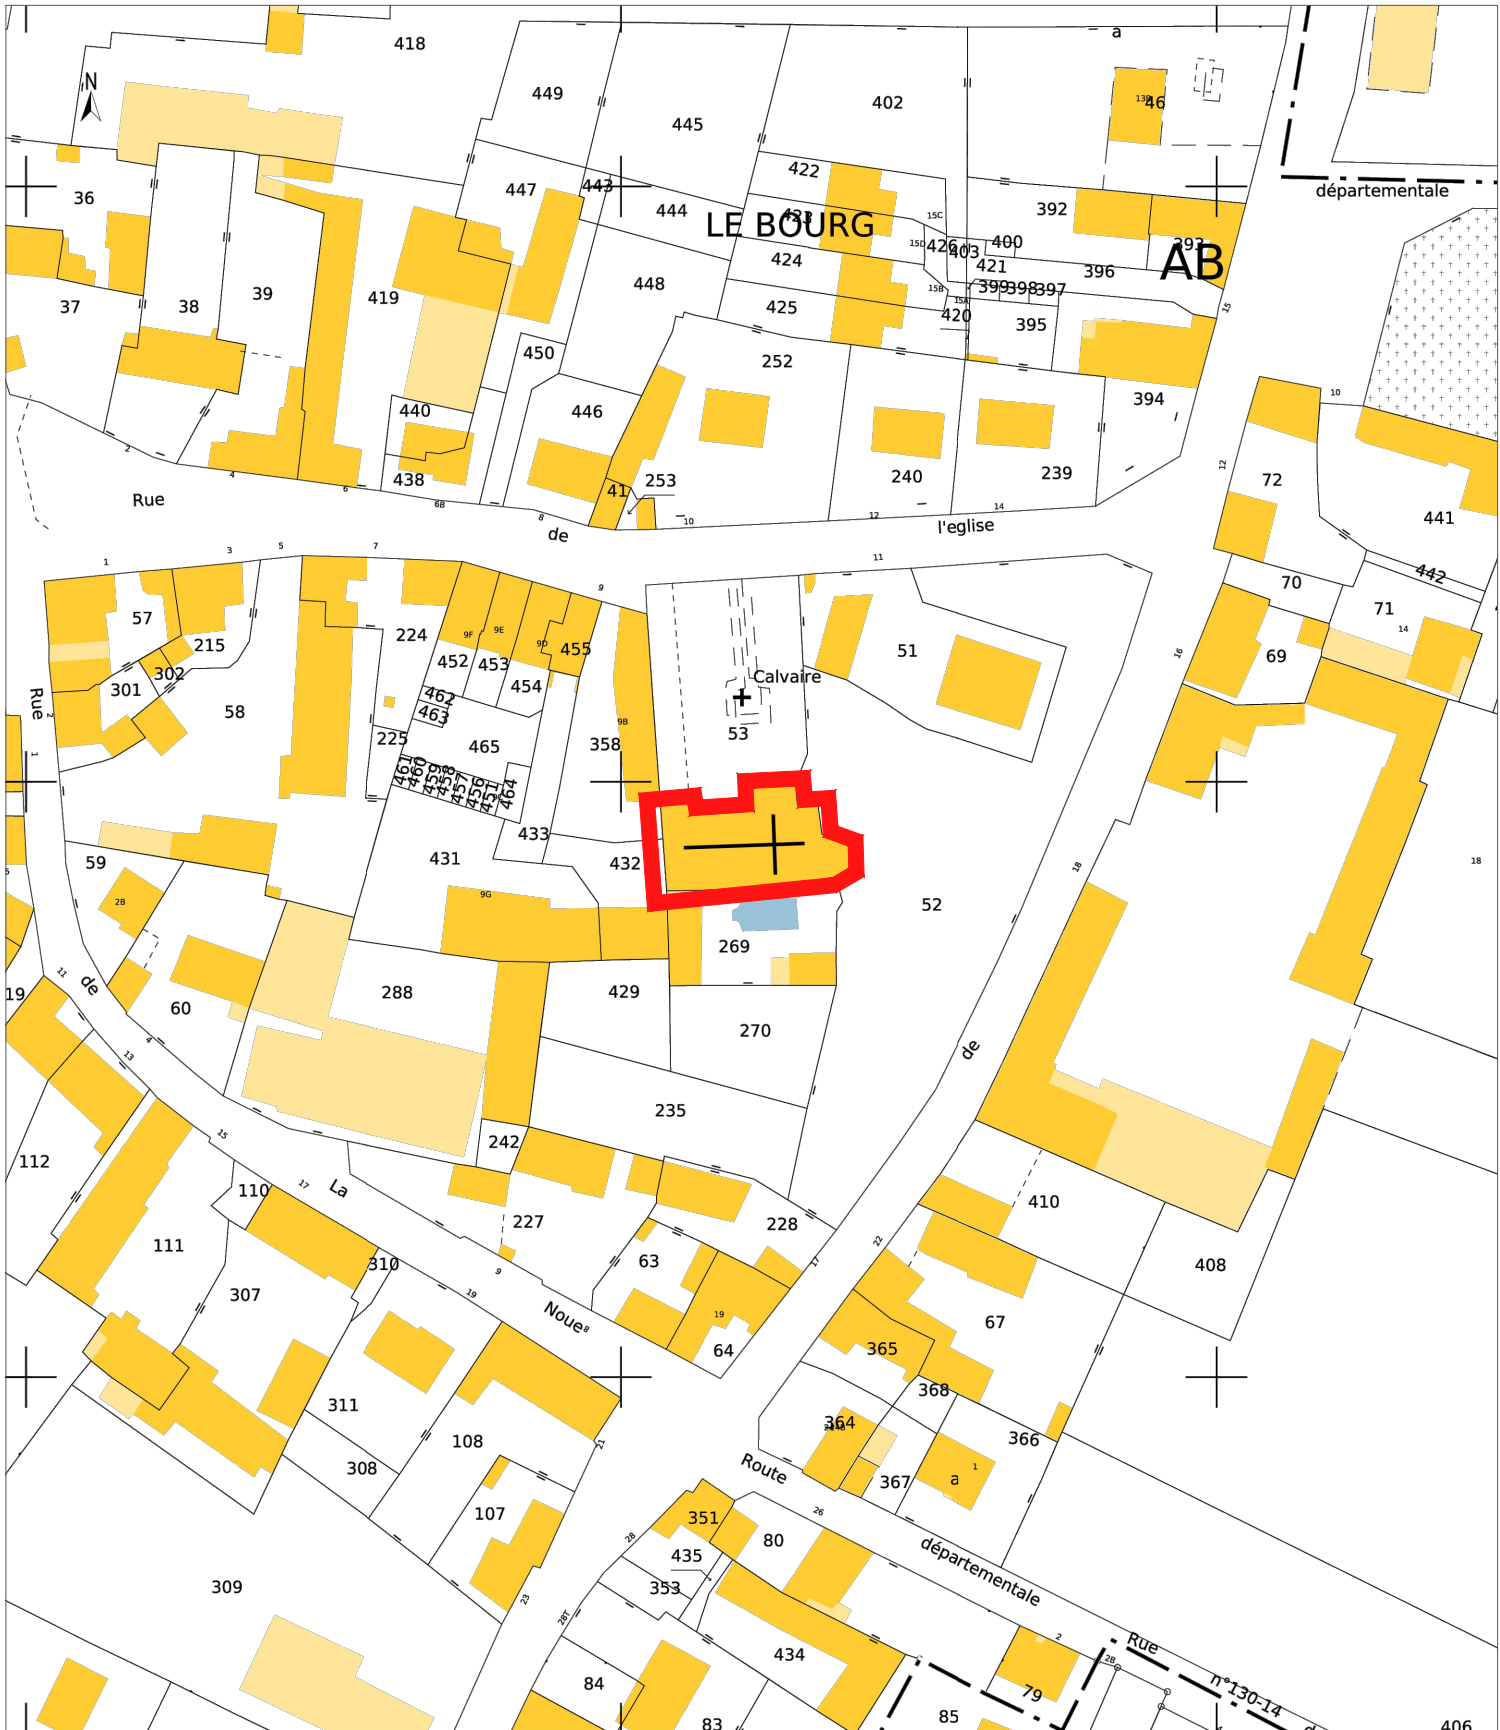


28 - ROINVILLE
EGLISE SAINT-GEORGES

EA0


DOSSIER DE CONSULTATION DES
ENTREPRISES

OCT. 2025

ETAT ACTUEL - PLANS DE SITUATION




EDIFICIO
ARCHITECTES DU PATRIMOINE

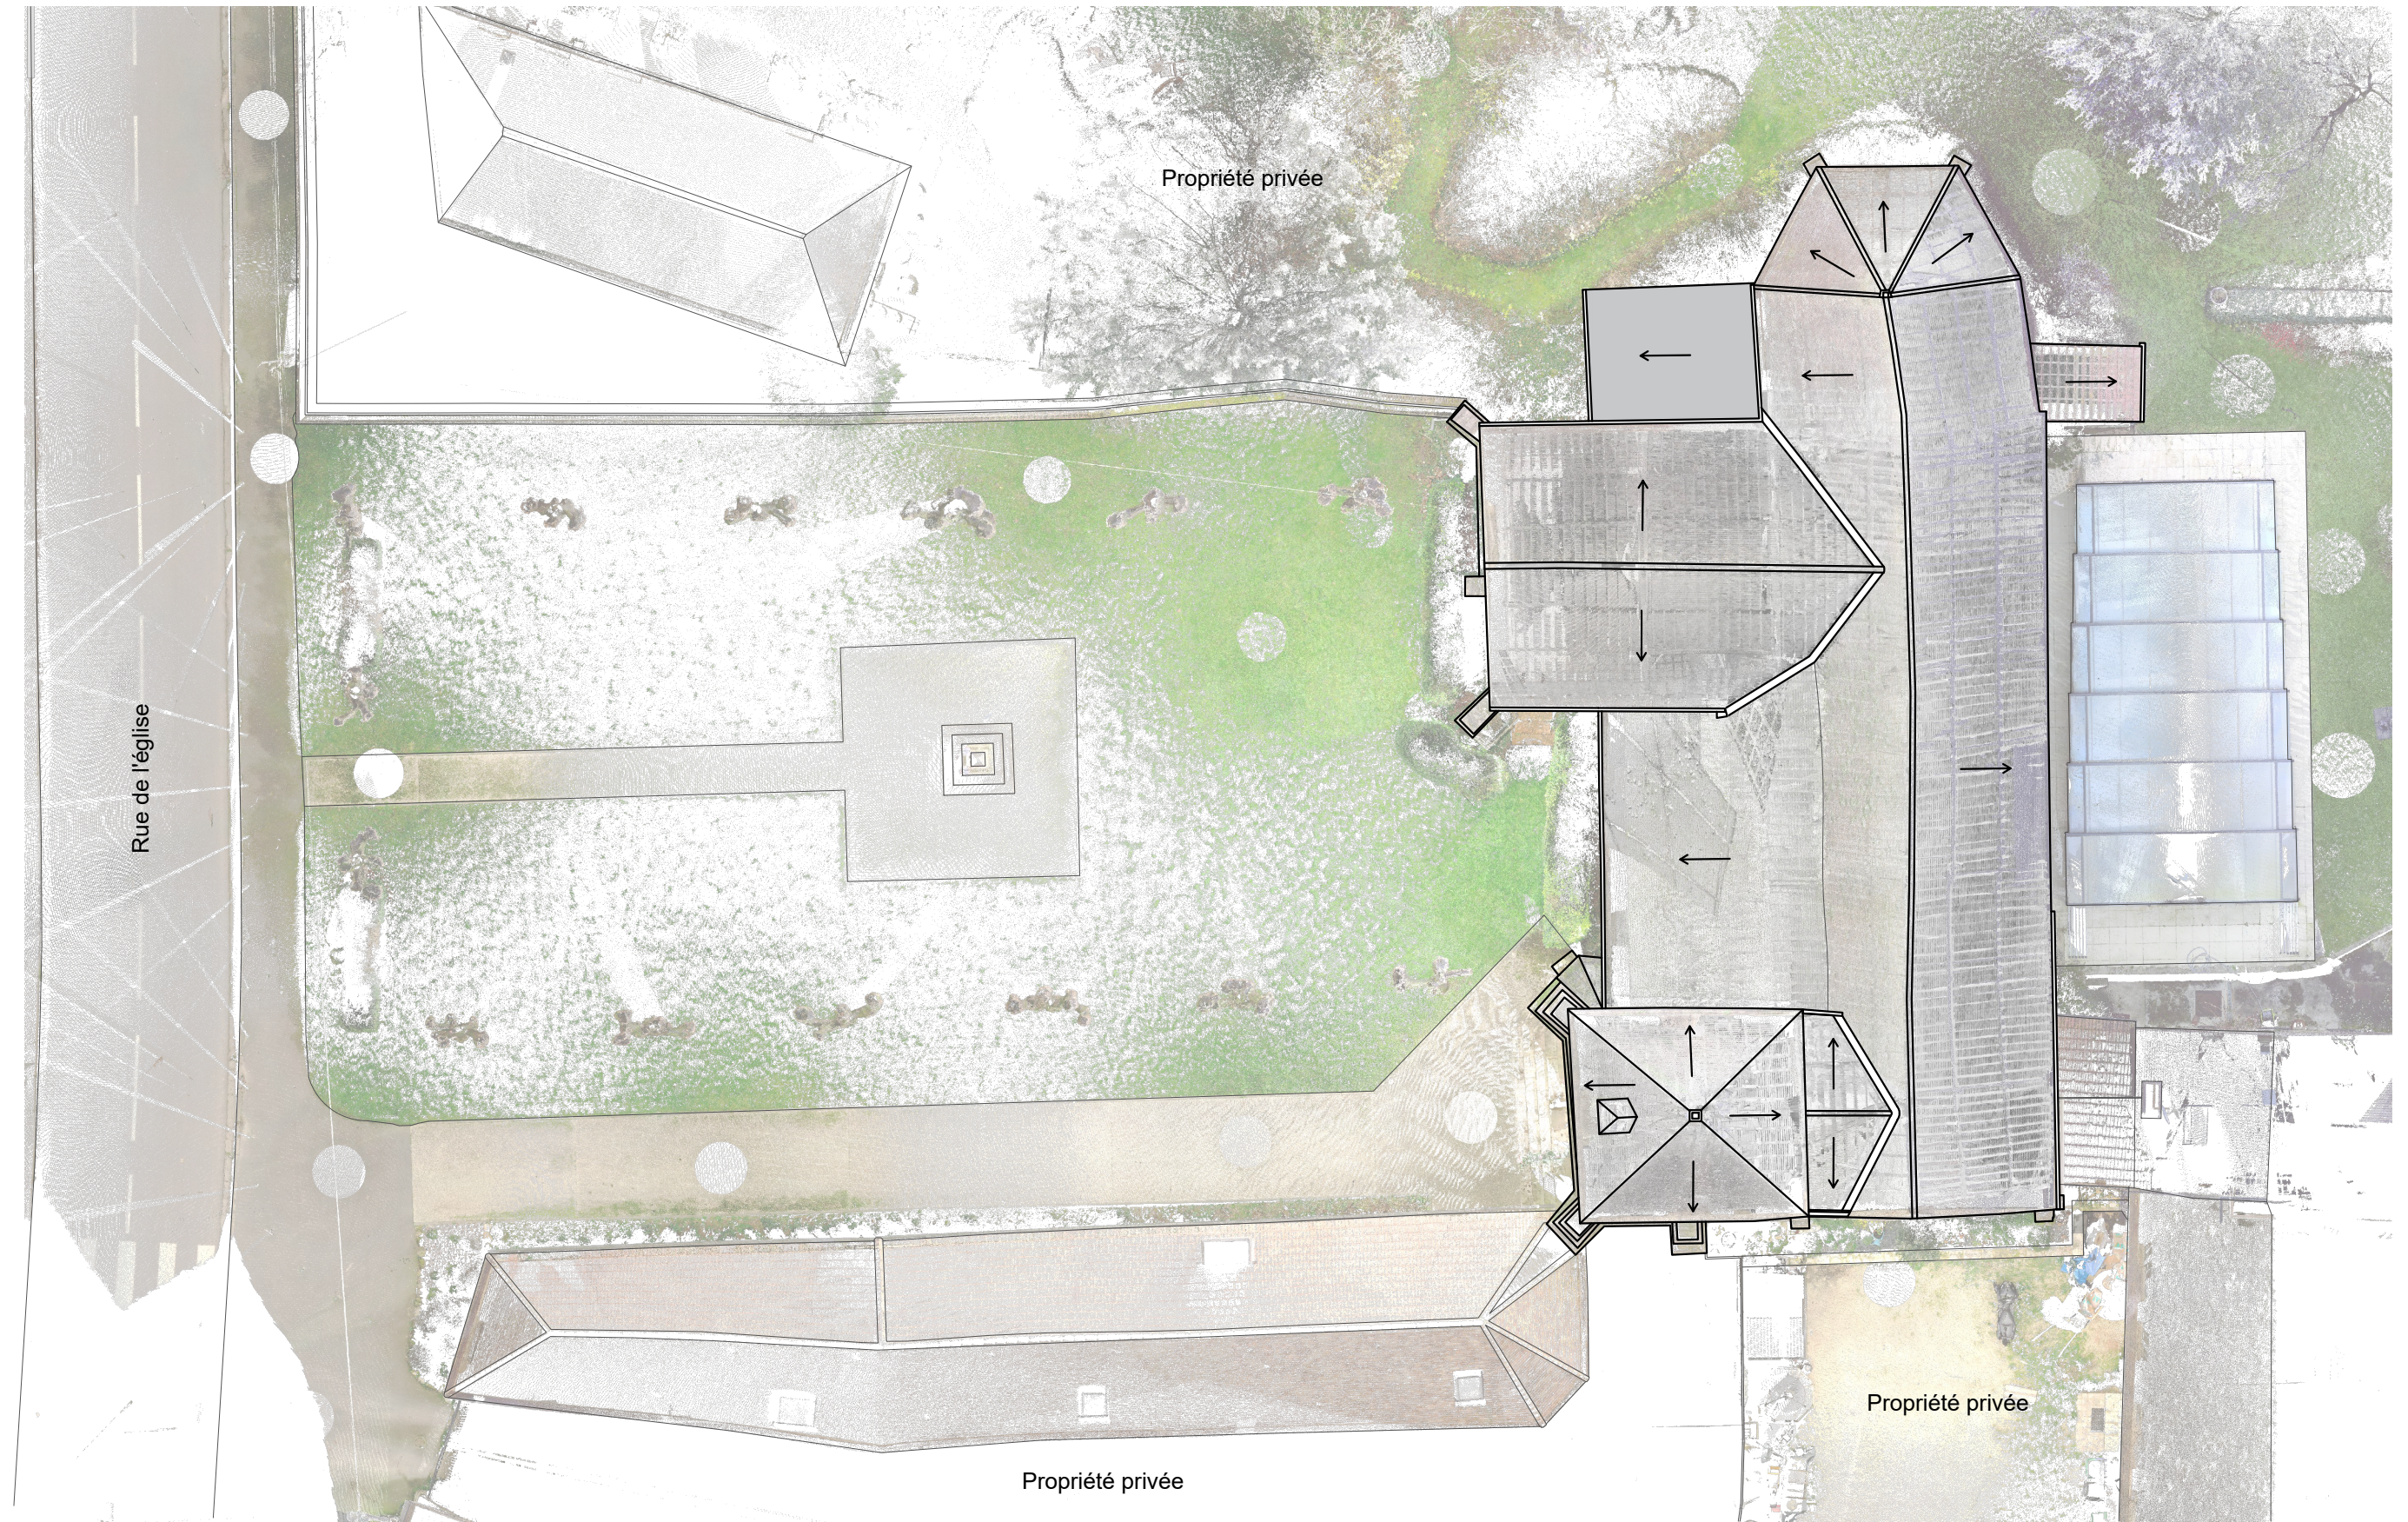




Propriété privée

Propriété privée

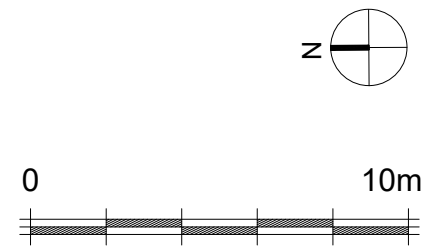

28 - ROINVILLE EGLISE SAINT-GEORGES	EA1
DOSSIER DE CONSULTATION DES ENTREPRISES	OCT. 2025
ETAT ACTUEL - PLAN MASSE ECHELLE 1/200	

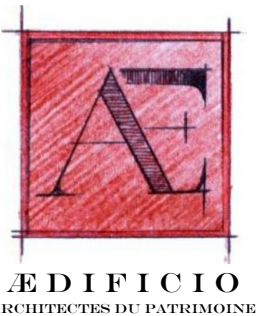

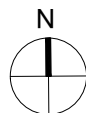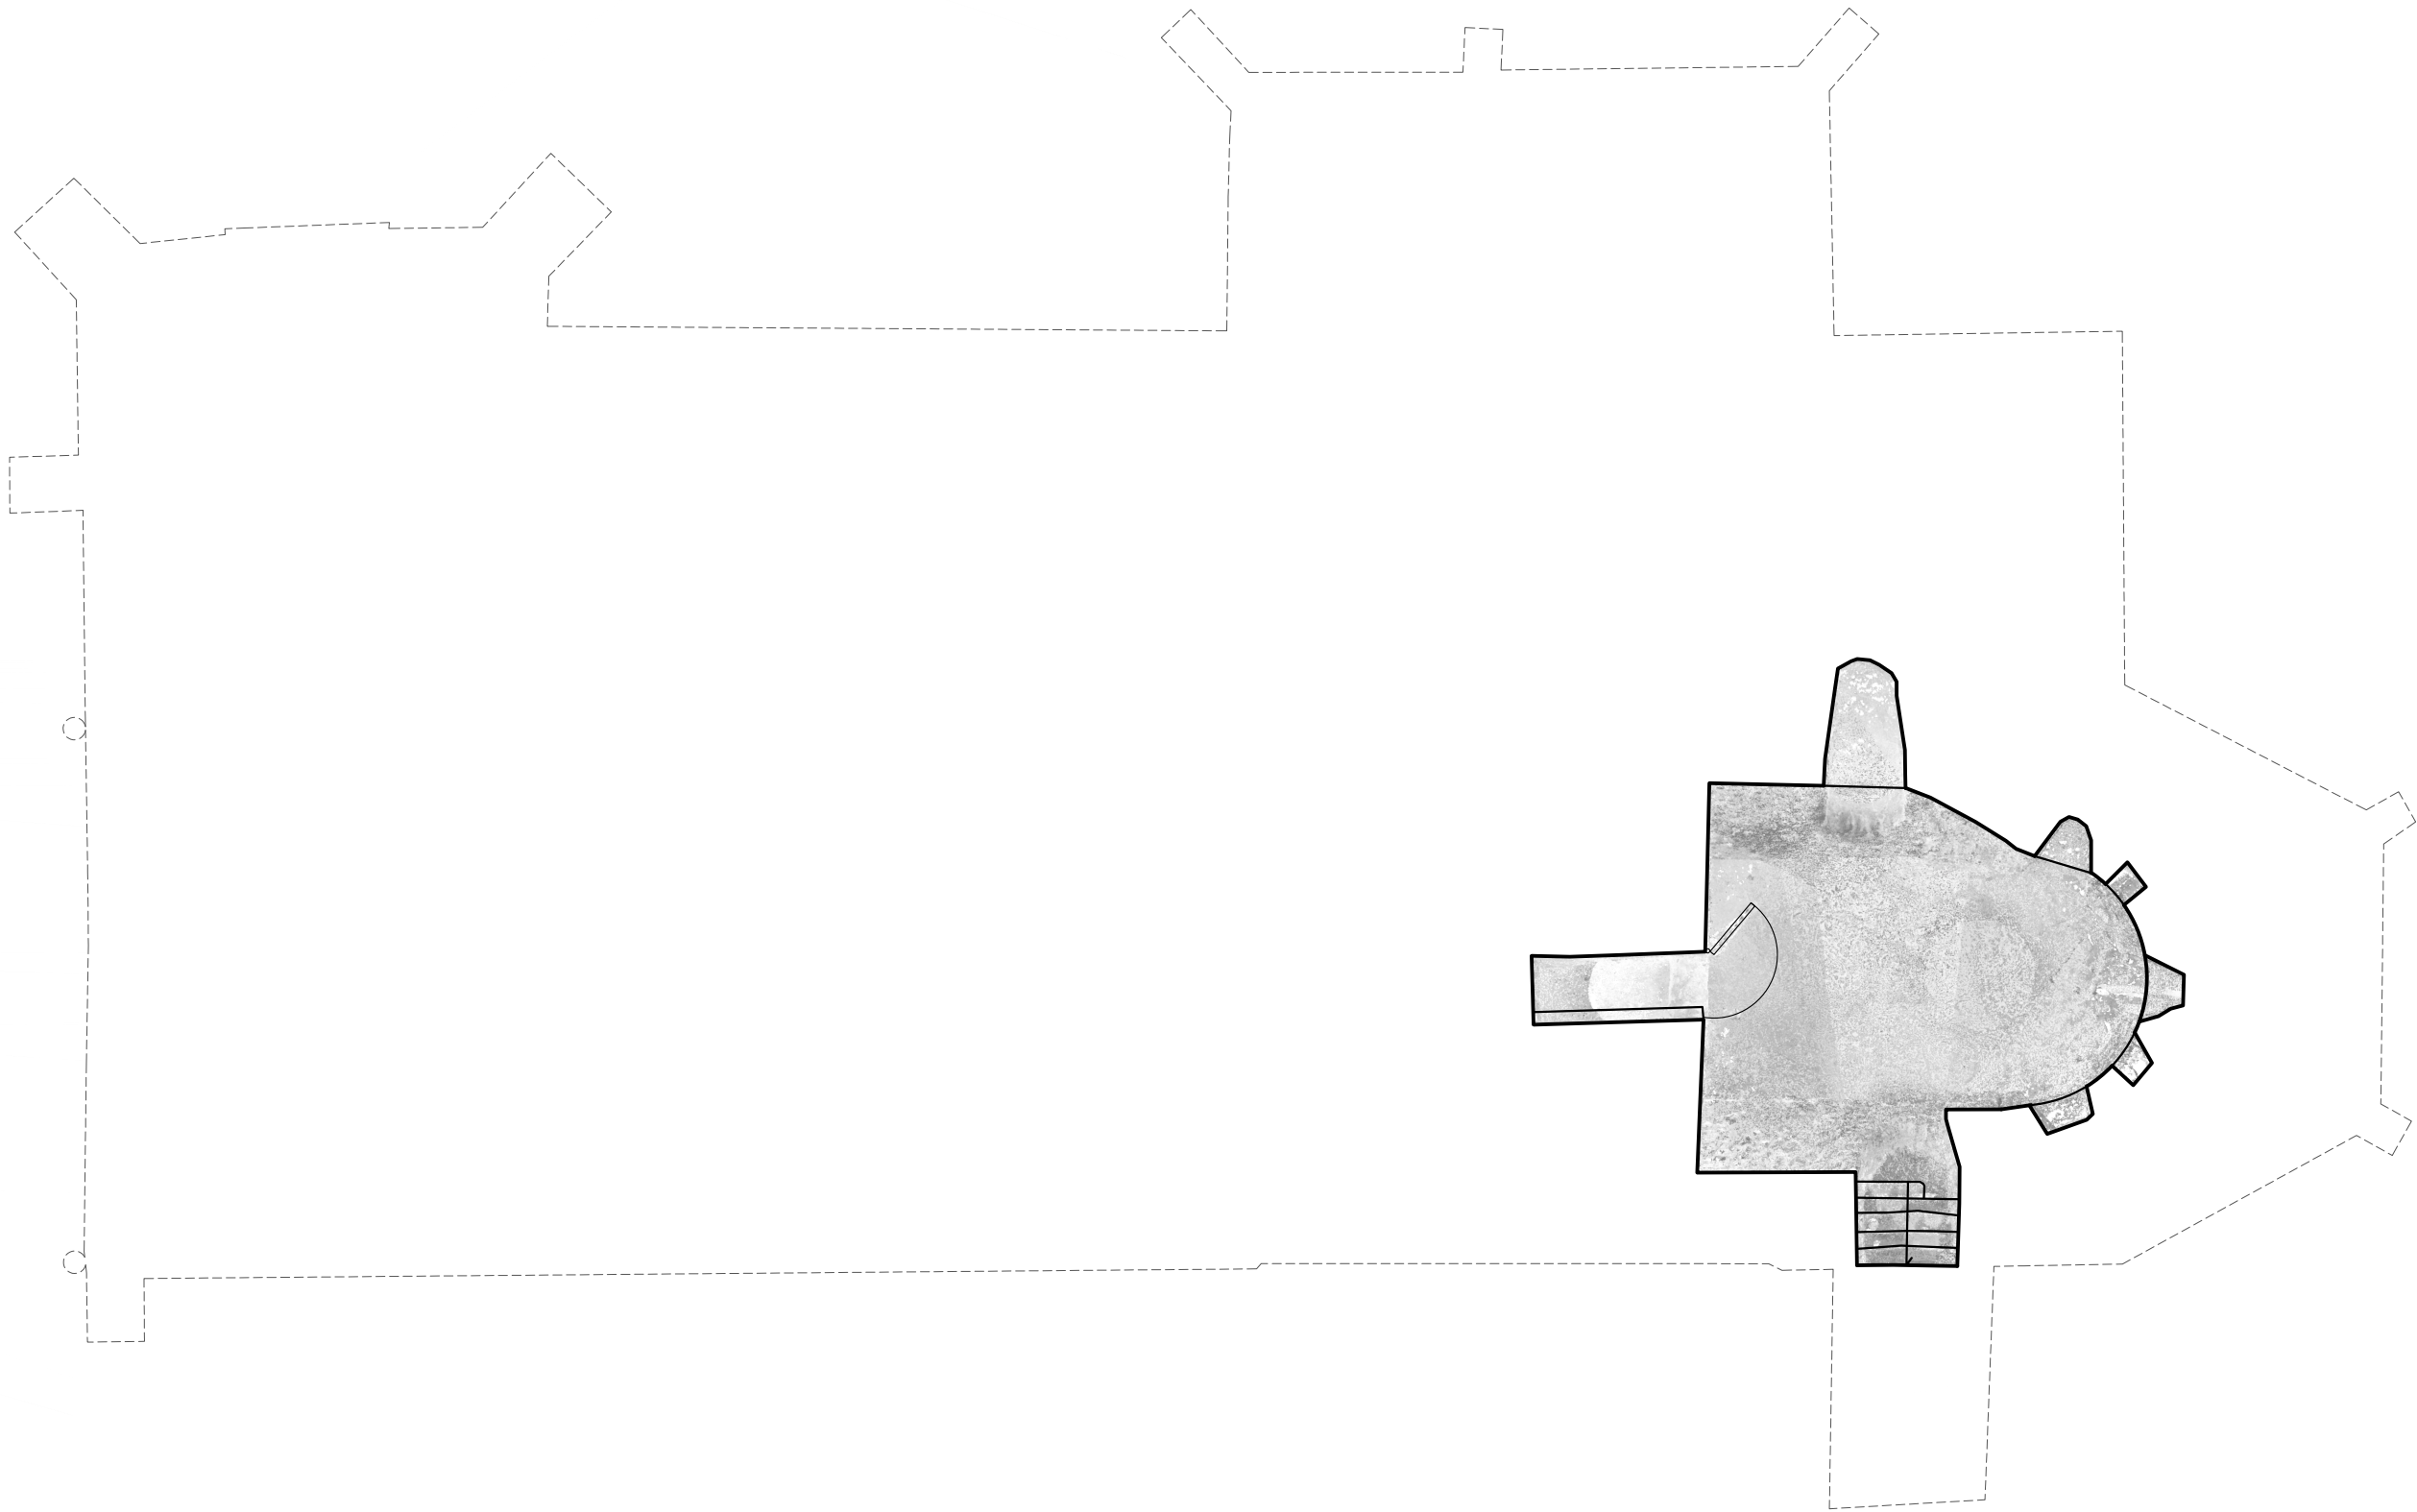


28 - ROINVILLE
EGLISE SAINT-GEORGES

EA2



DOSSIER DE CONSULTATION DES
ENTREPRISES

OCT. 2025

ETAT ACTUEL - PLAN CRYPTÉ
ECHELLE 1/100

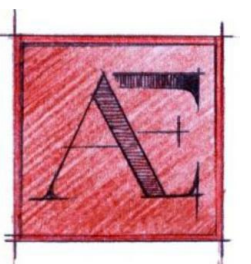

EDIFICIO
ARCHITECTES DU PATRIMOINE

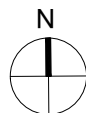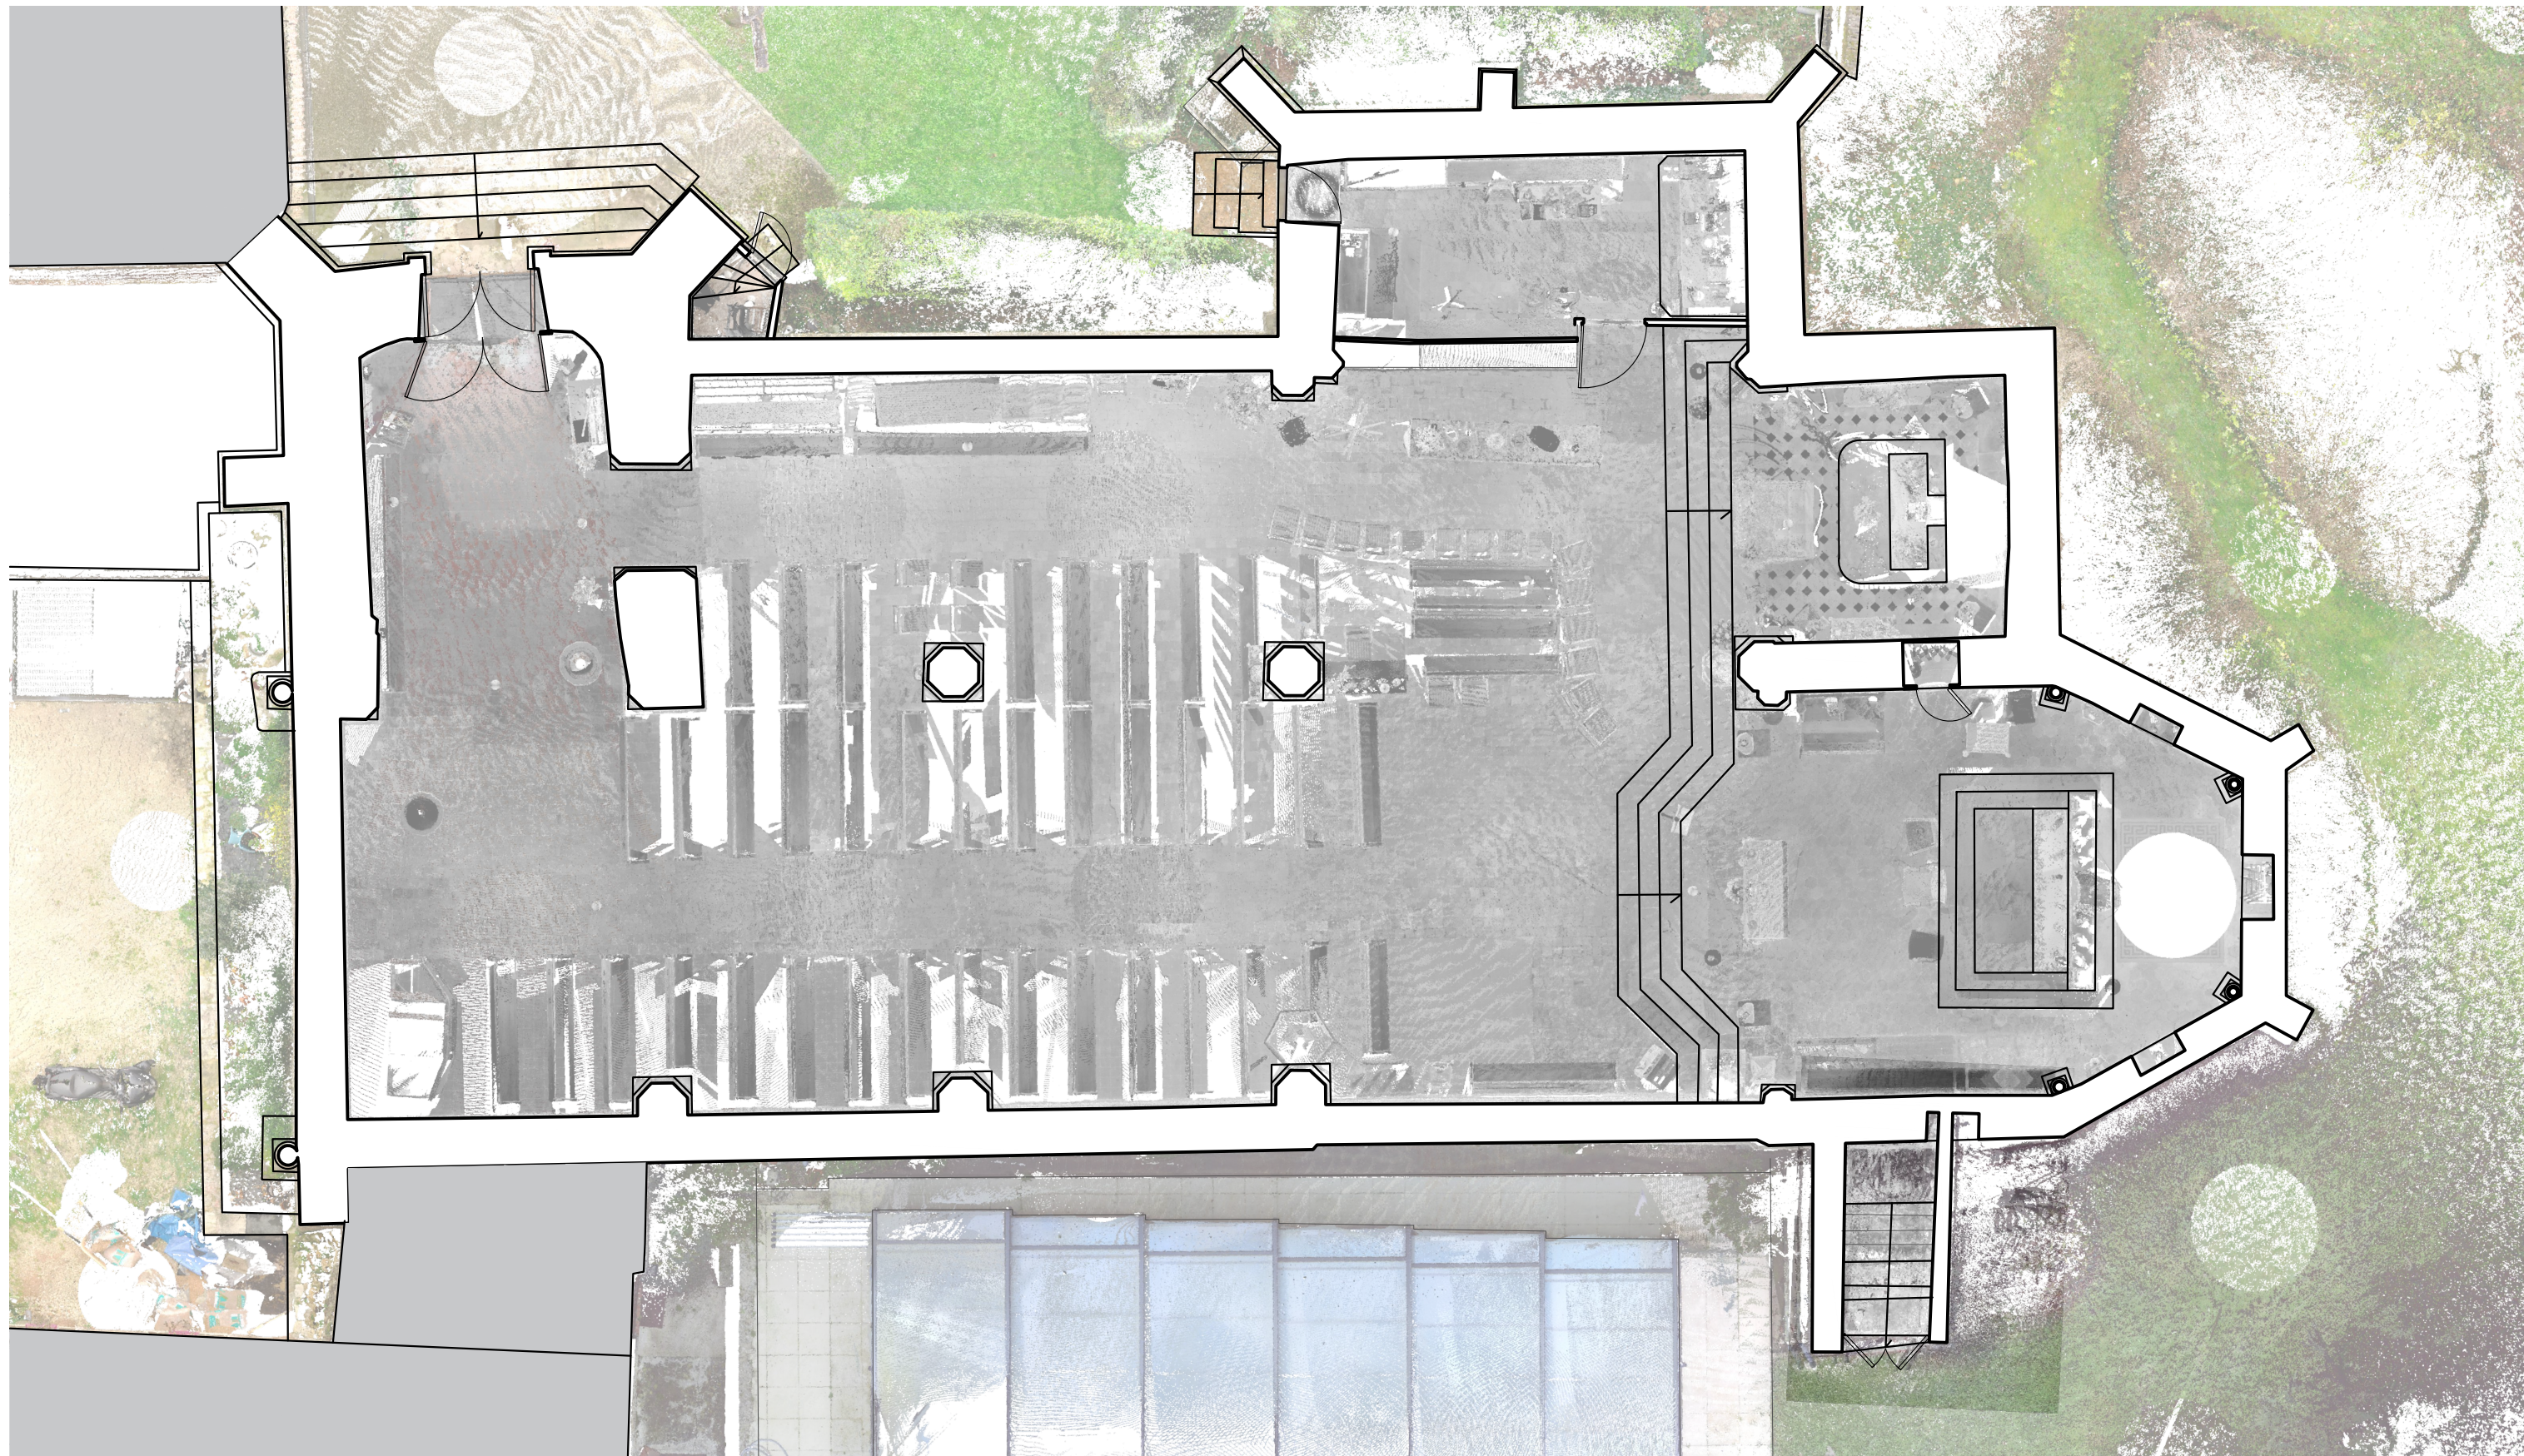


28 - ROINVILLE
EGLISE SAINT-GEORGES

EA3



DOSSIER DE CONSULTATION DES
ENTREPRISES

OCT.2025

ETAT ACTUEL - PLAN RDC
ECHELLE 1/100

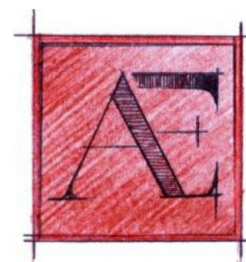

EDIFICIO
ARCHITECTES DU PATRIMOINE

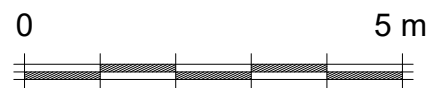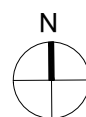


28 - ROINVILLE
EGLISE SAINT-GEORGES

EA4




DOSSIER DE CONSULTATION DES
ENTREPRISES

OCT.2025

ETAT ACTUEL - PLAN +5.00m
ECHELLE 1/100

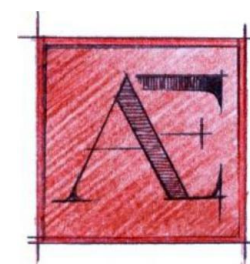

EDIFICIO
ARCHITECTES DU PATRIMOINE

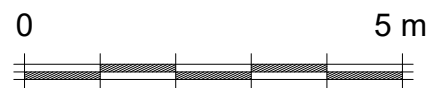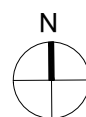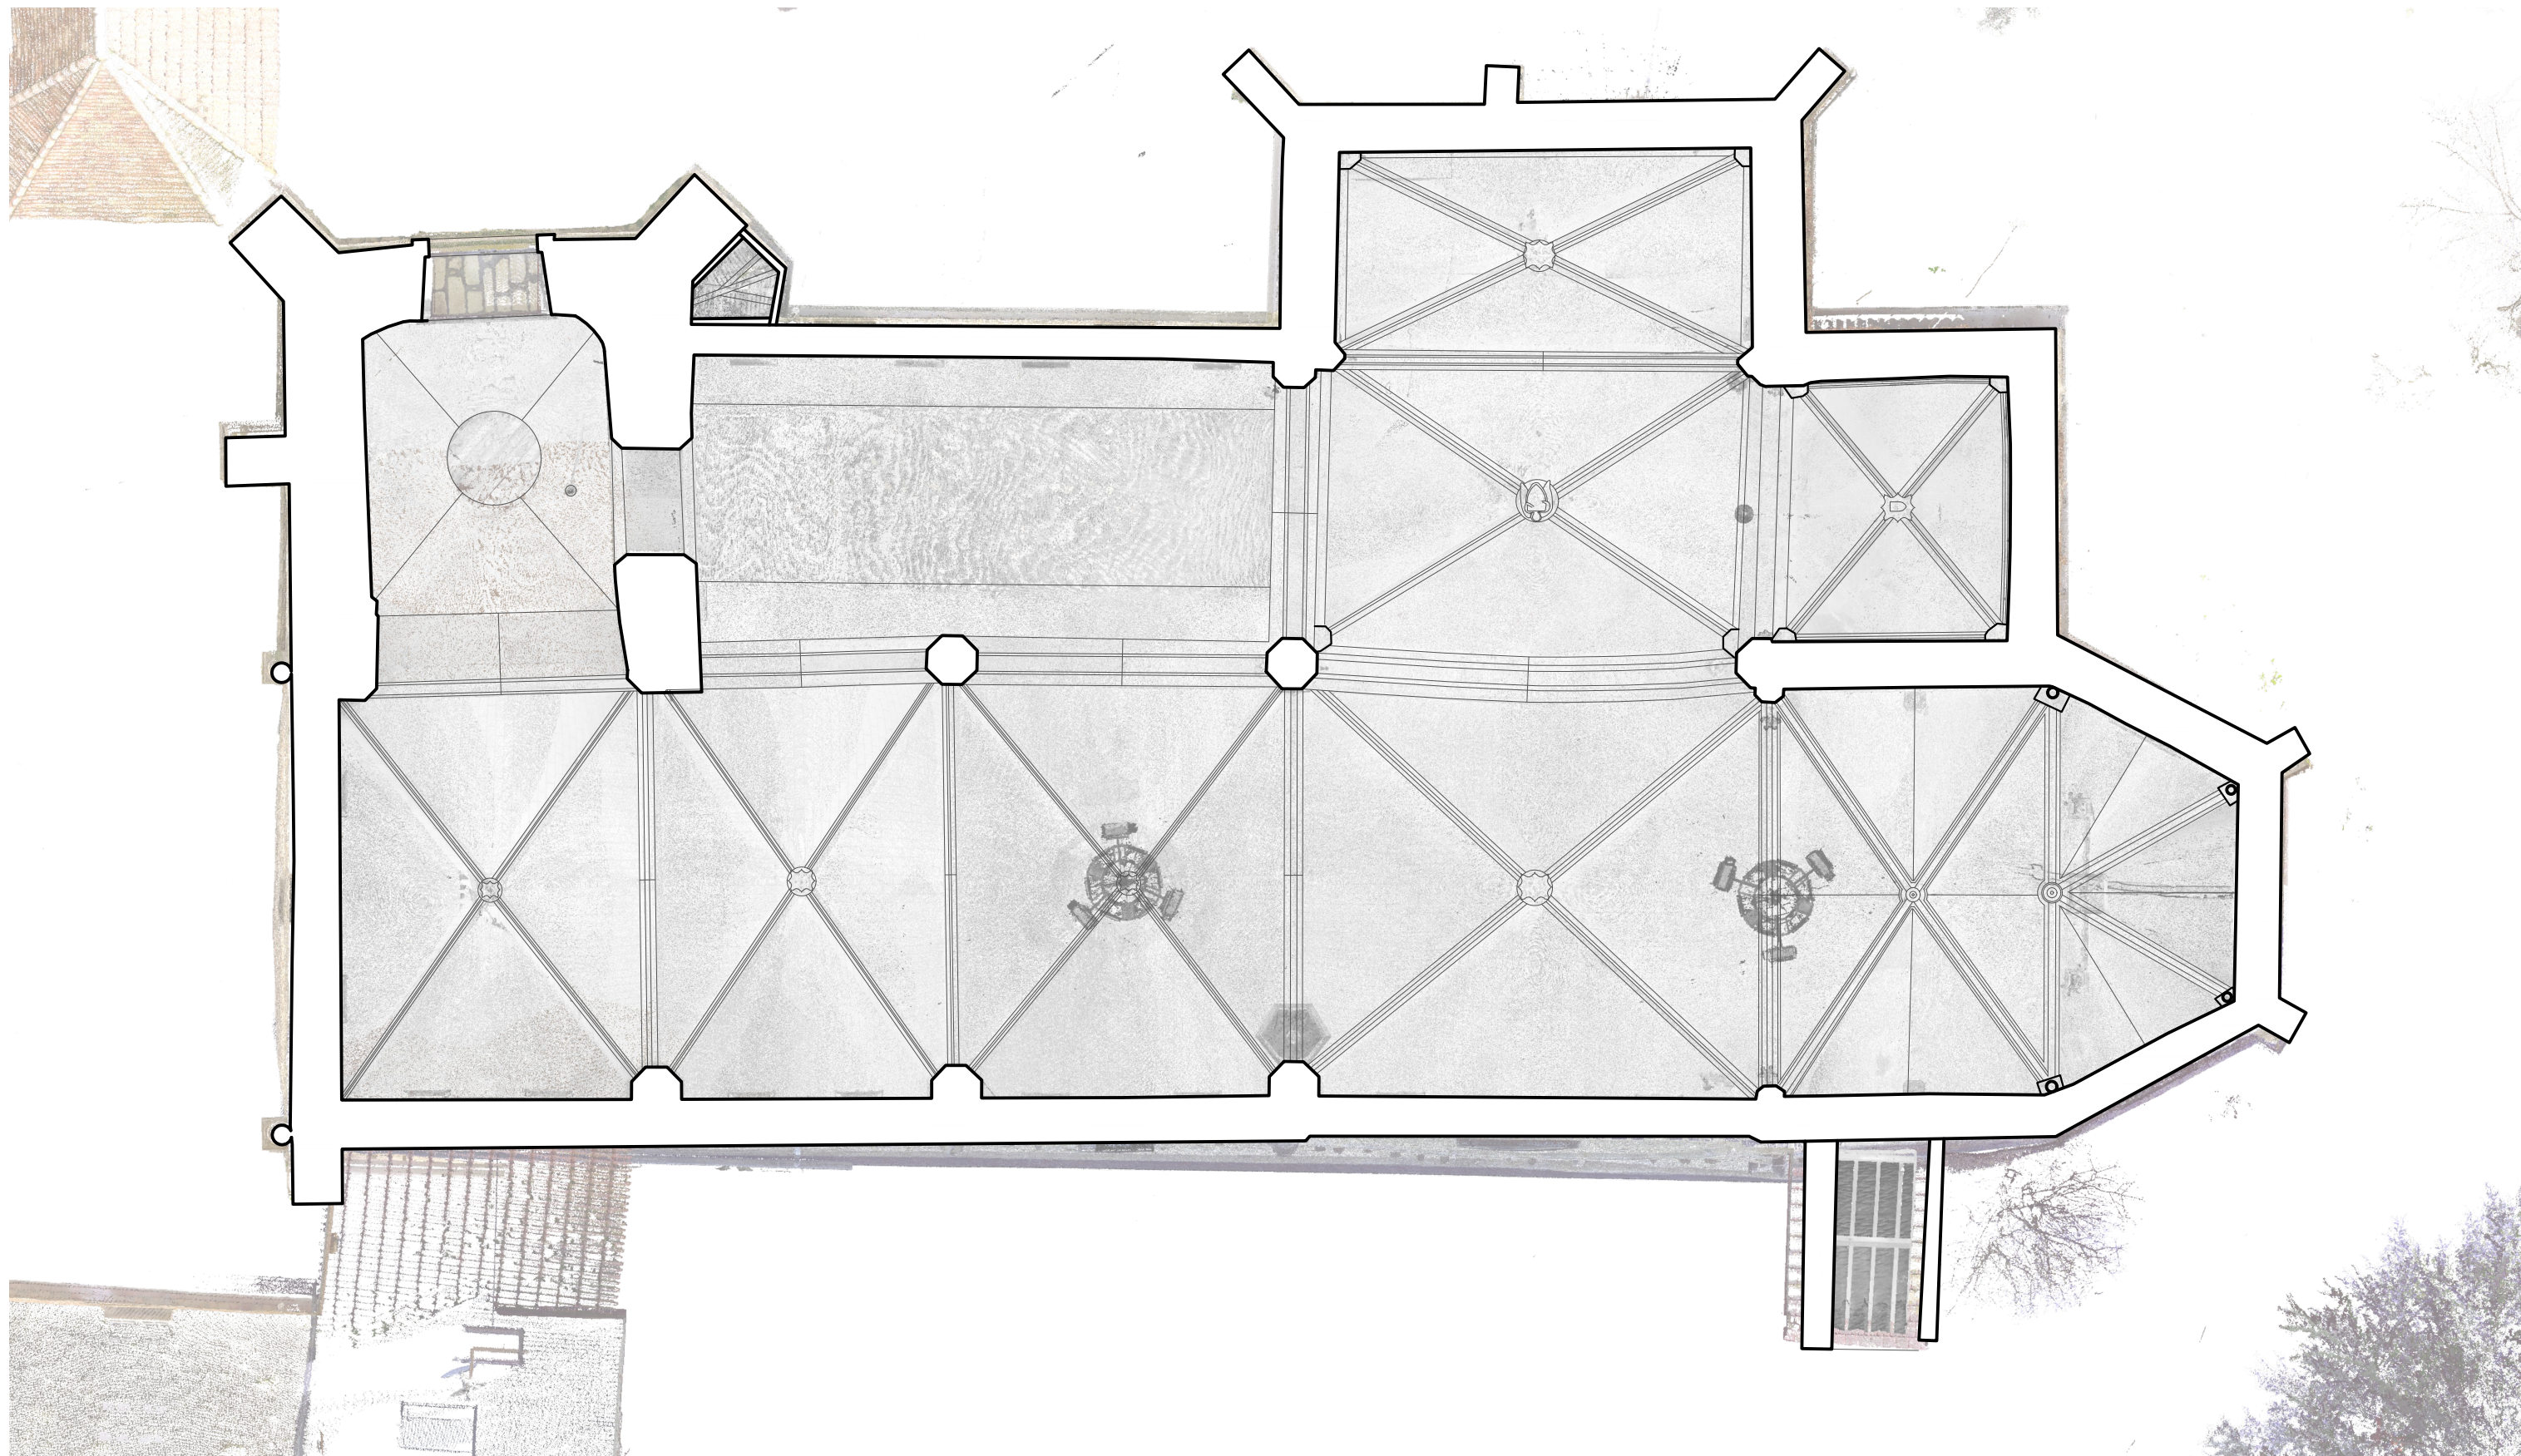


28 - ROINVILLE
EGLISE SAINT-GEORGES

EA5



DOSSIER DE CONSULTATION DES
ENTREPRISES

OCT.2025

ETAT ACTUEL - PLAN DE VOÛTES
ECHELLE 1/100

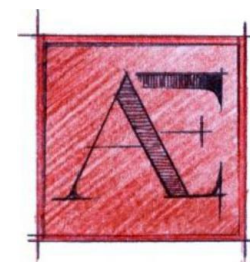

EDIFICIO
ARCHITECTES DU PATRIMOINE

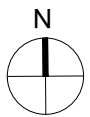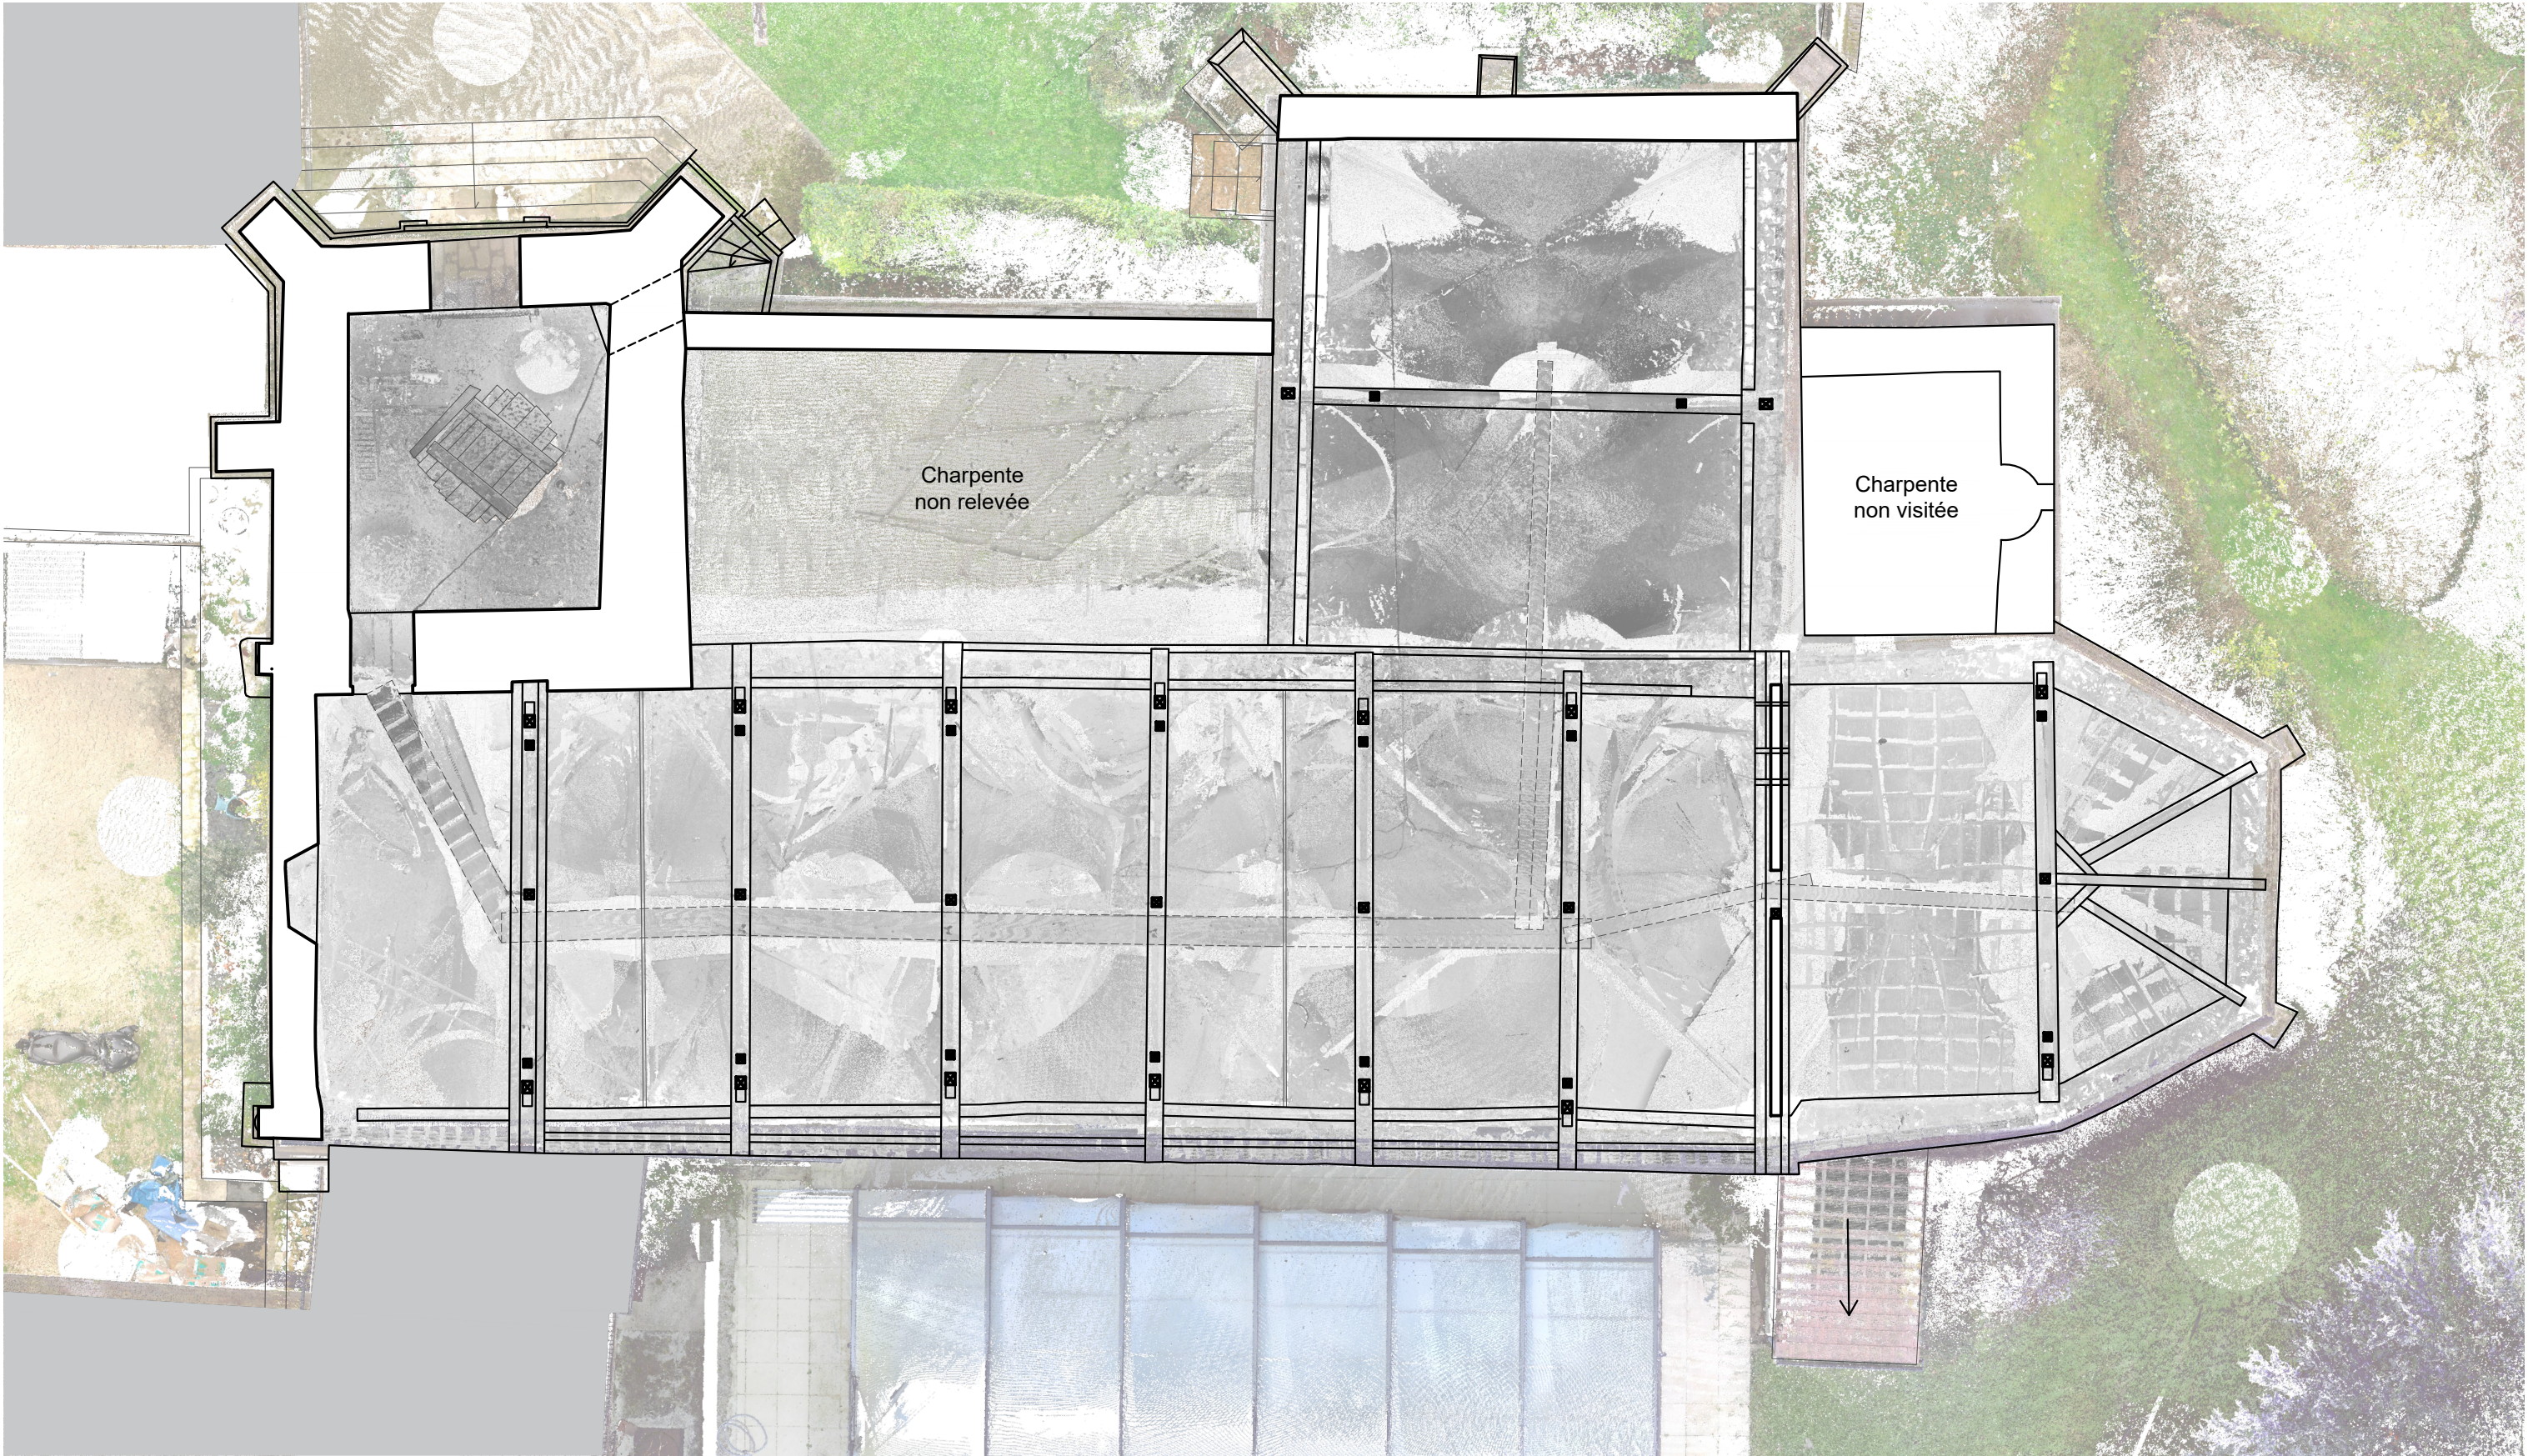

28 - ROINVILLE
EGLISE SAINT-GEORGES

EA6



DOSSIER DE CONSULTATION DES
ENTREPRISES

OCT.2025

ETAT ACTUEL - PLAN DE CHARPENTE
ECHELLE 1/100



EDIFICIO
ARCHITECTES DU PATRIMOINE

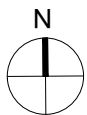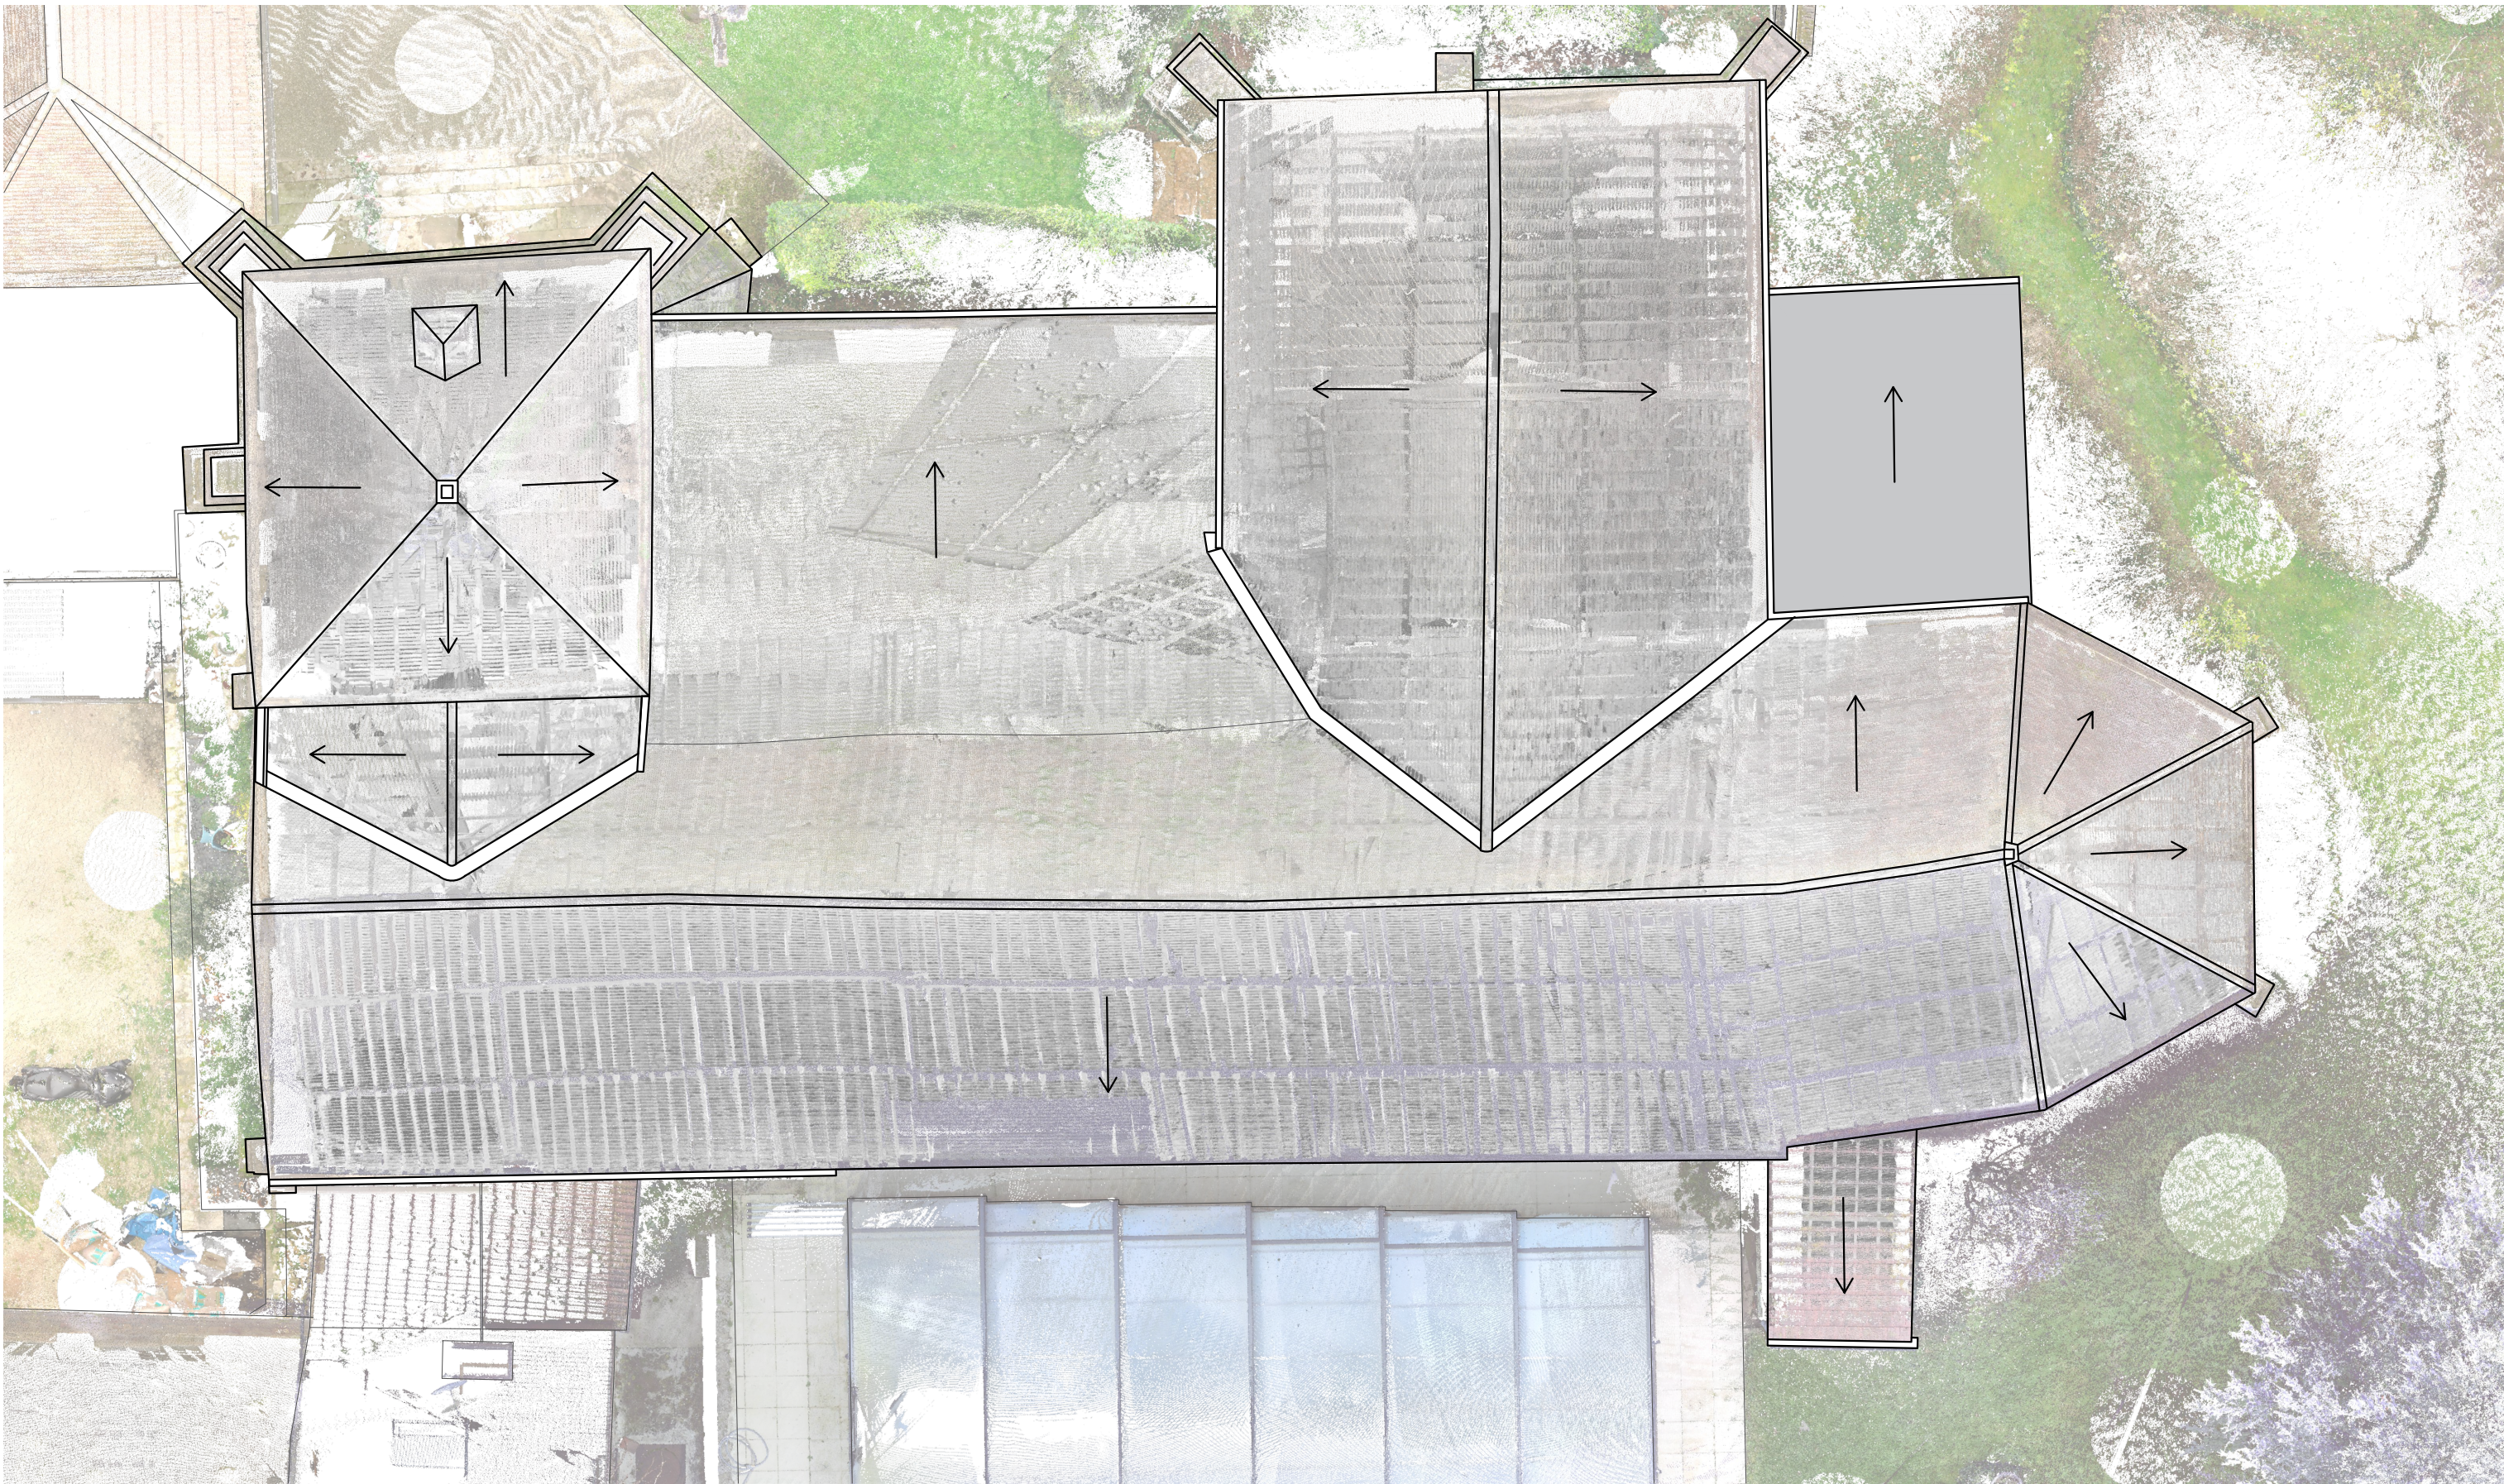

28 - ROINVILLE
EGLISE SAINT-GEORGES

EA7



DOSSIER DE CONSULTATION DES
ENTREPRISES

OCT. 2025

ETAT ACTUEL - PLAN DE COUVERTURE
ECHELLE 1/100



EDIFICIO
ARCHITECTES DU PATRIMOINE

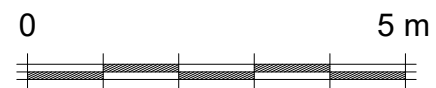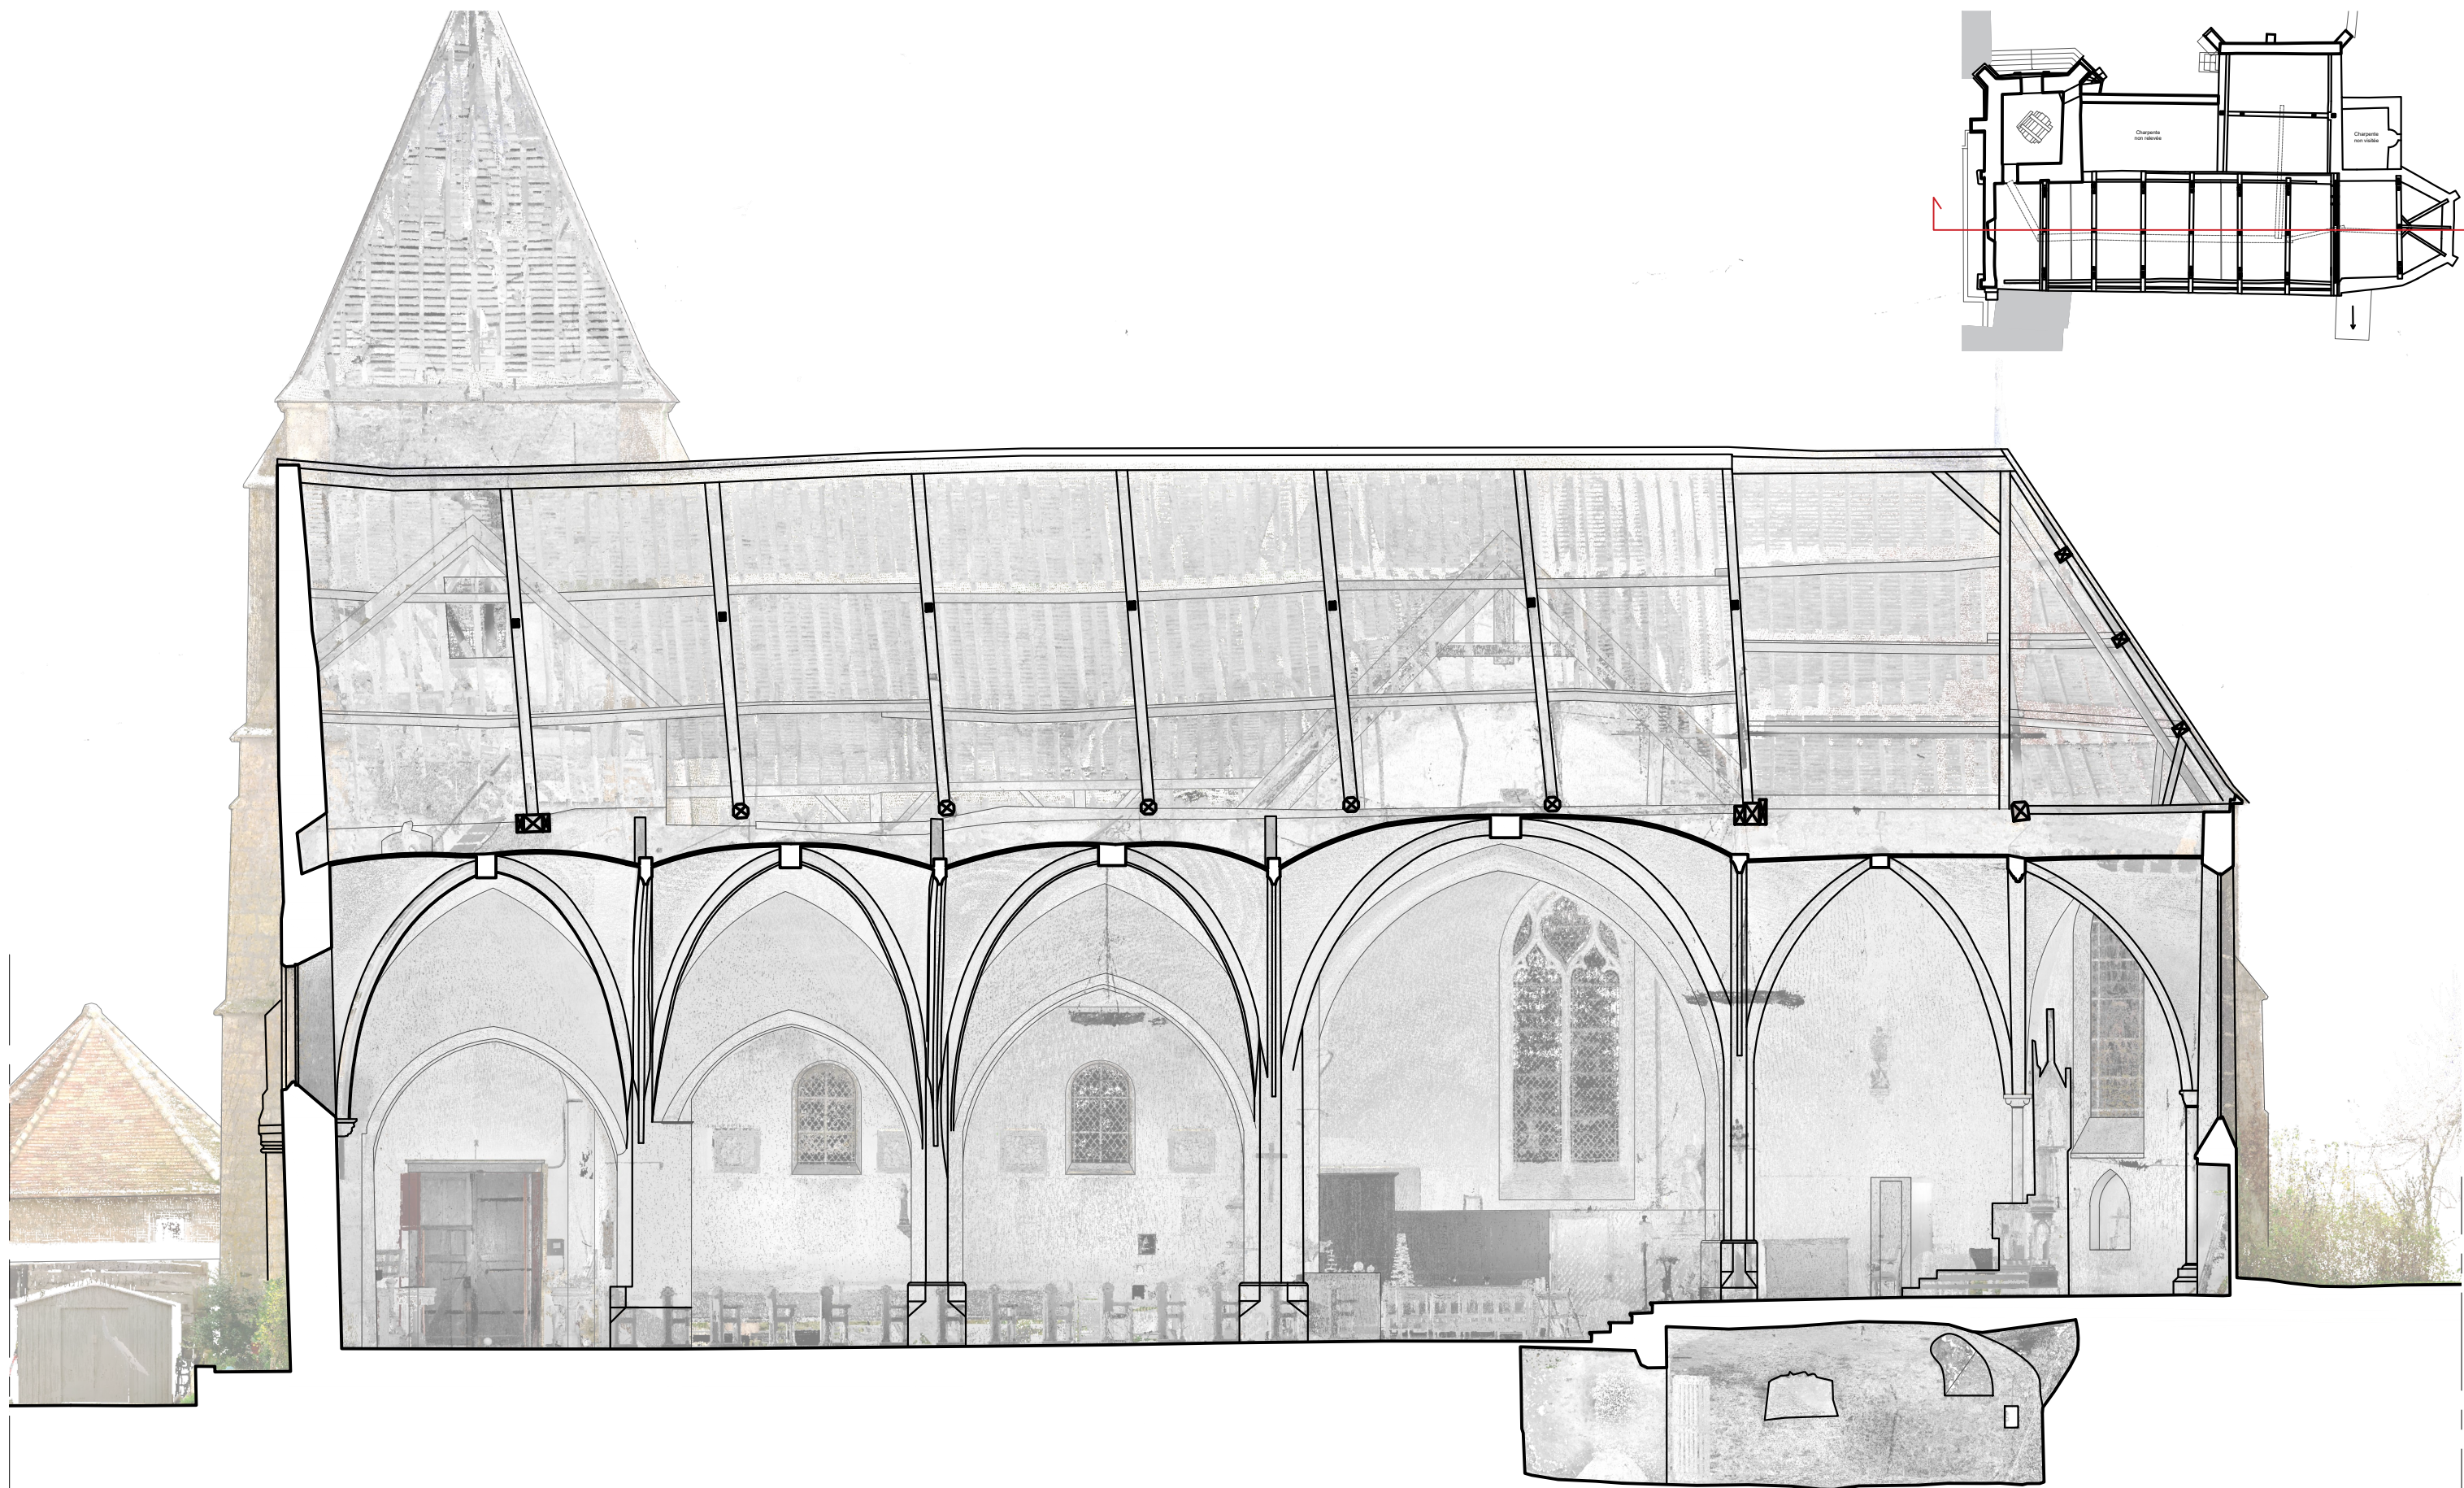


28 - ROINVILLE
EGLISE SAINT-GEORGES

EA8


DOSSIER DE CONSULTATION DES
ENTREPRISES

OCT. 2025

ETAT ACTUEL - COUPE LONGITUDINALE AA'
ECHELLE 1/100

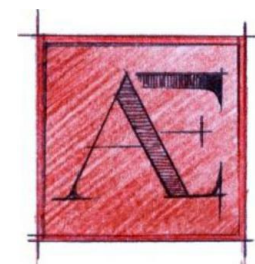

EDIFICIO
ARCHITECTES DU PATRIMOINE

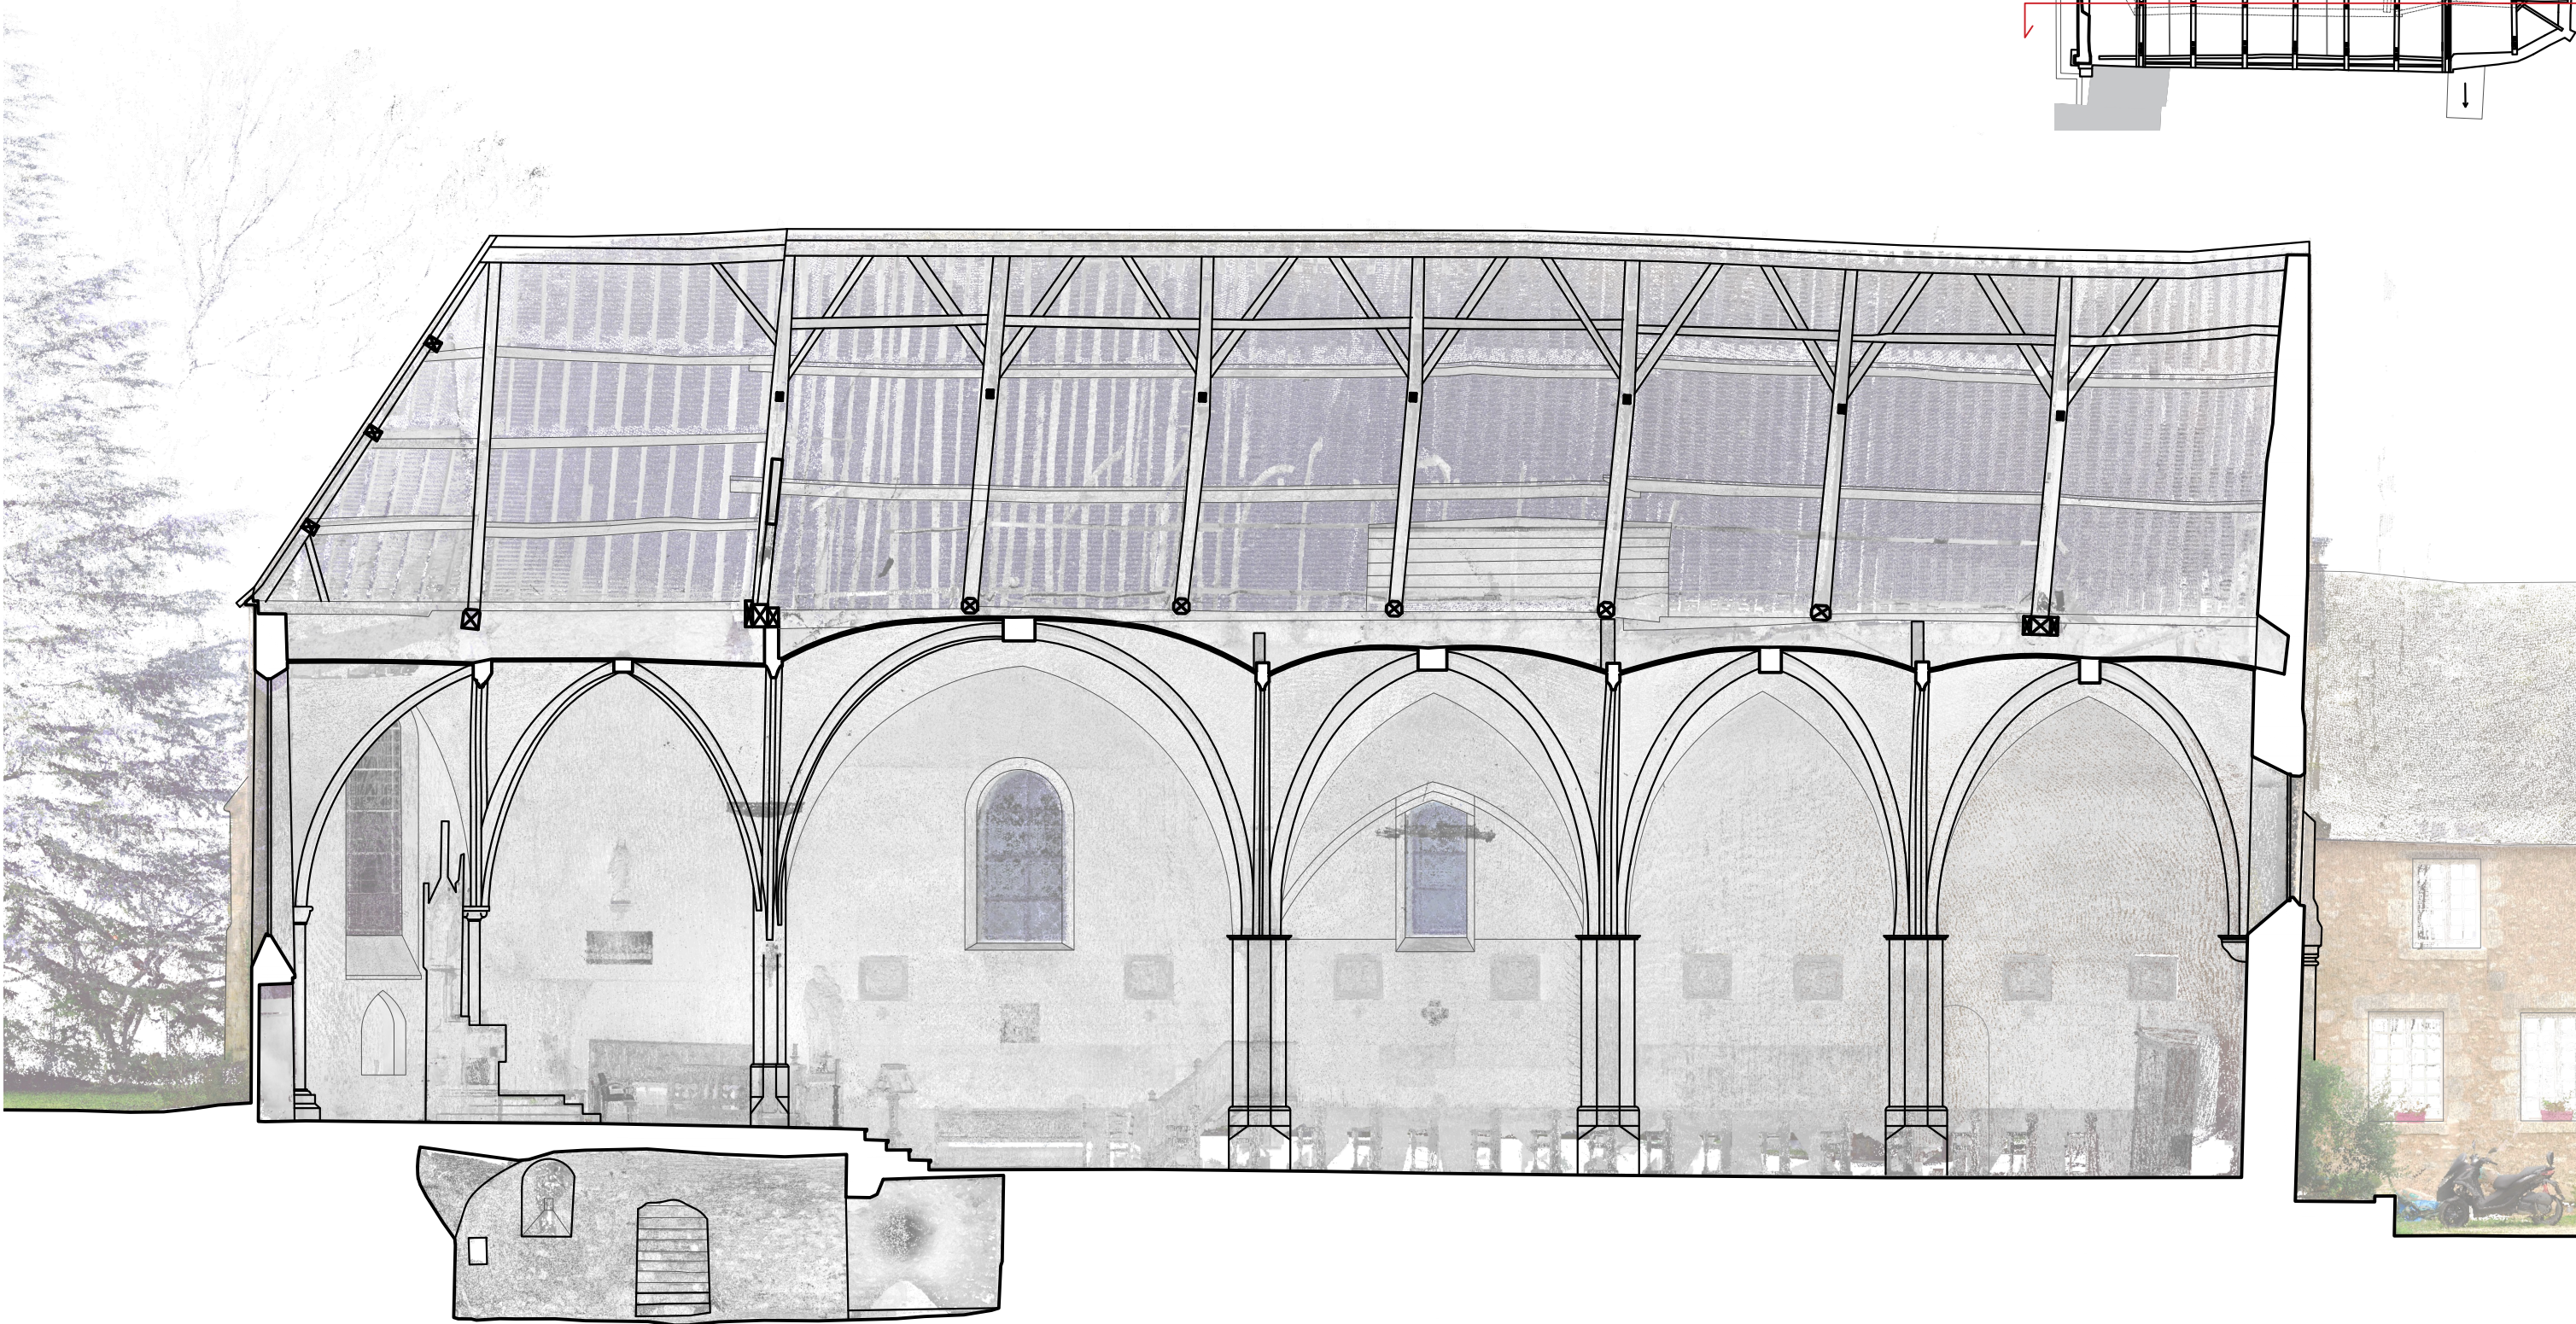


EA9


OCT. 2025




EDIFICIO
ARCHITECTES DU PATRIMOINE

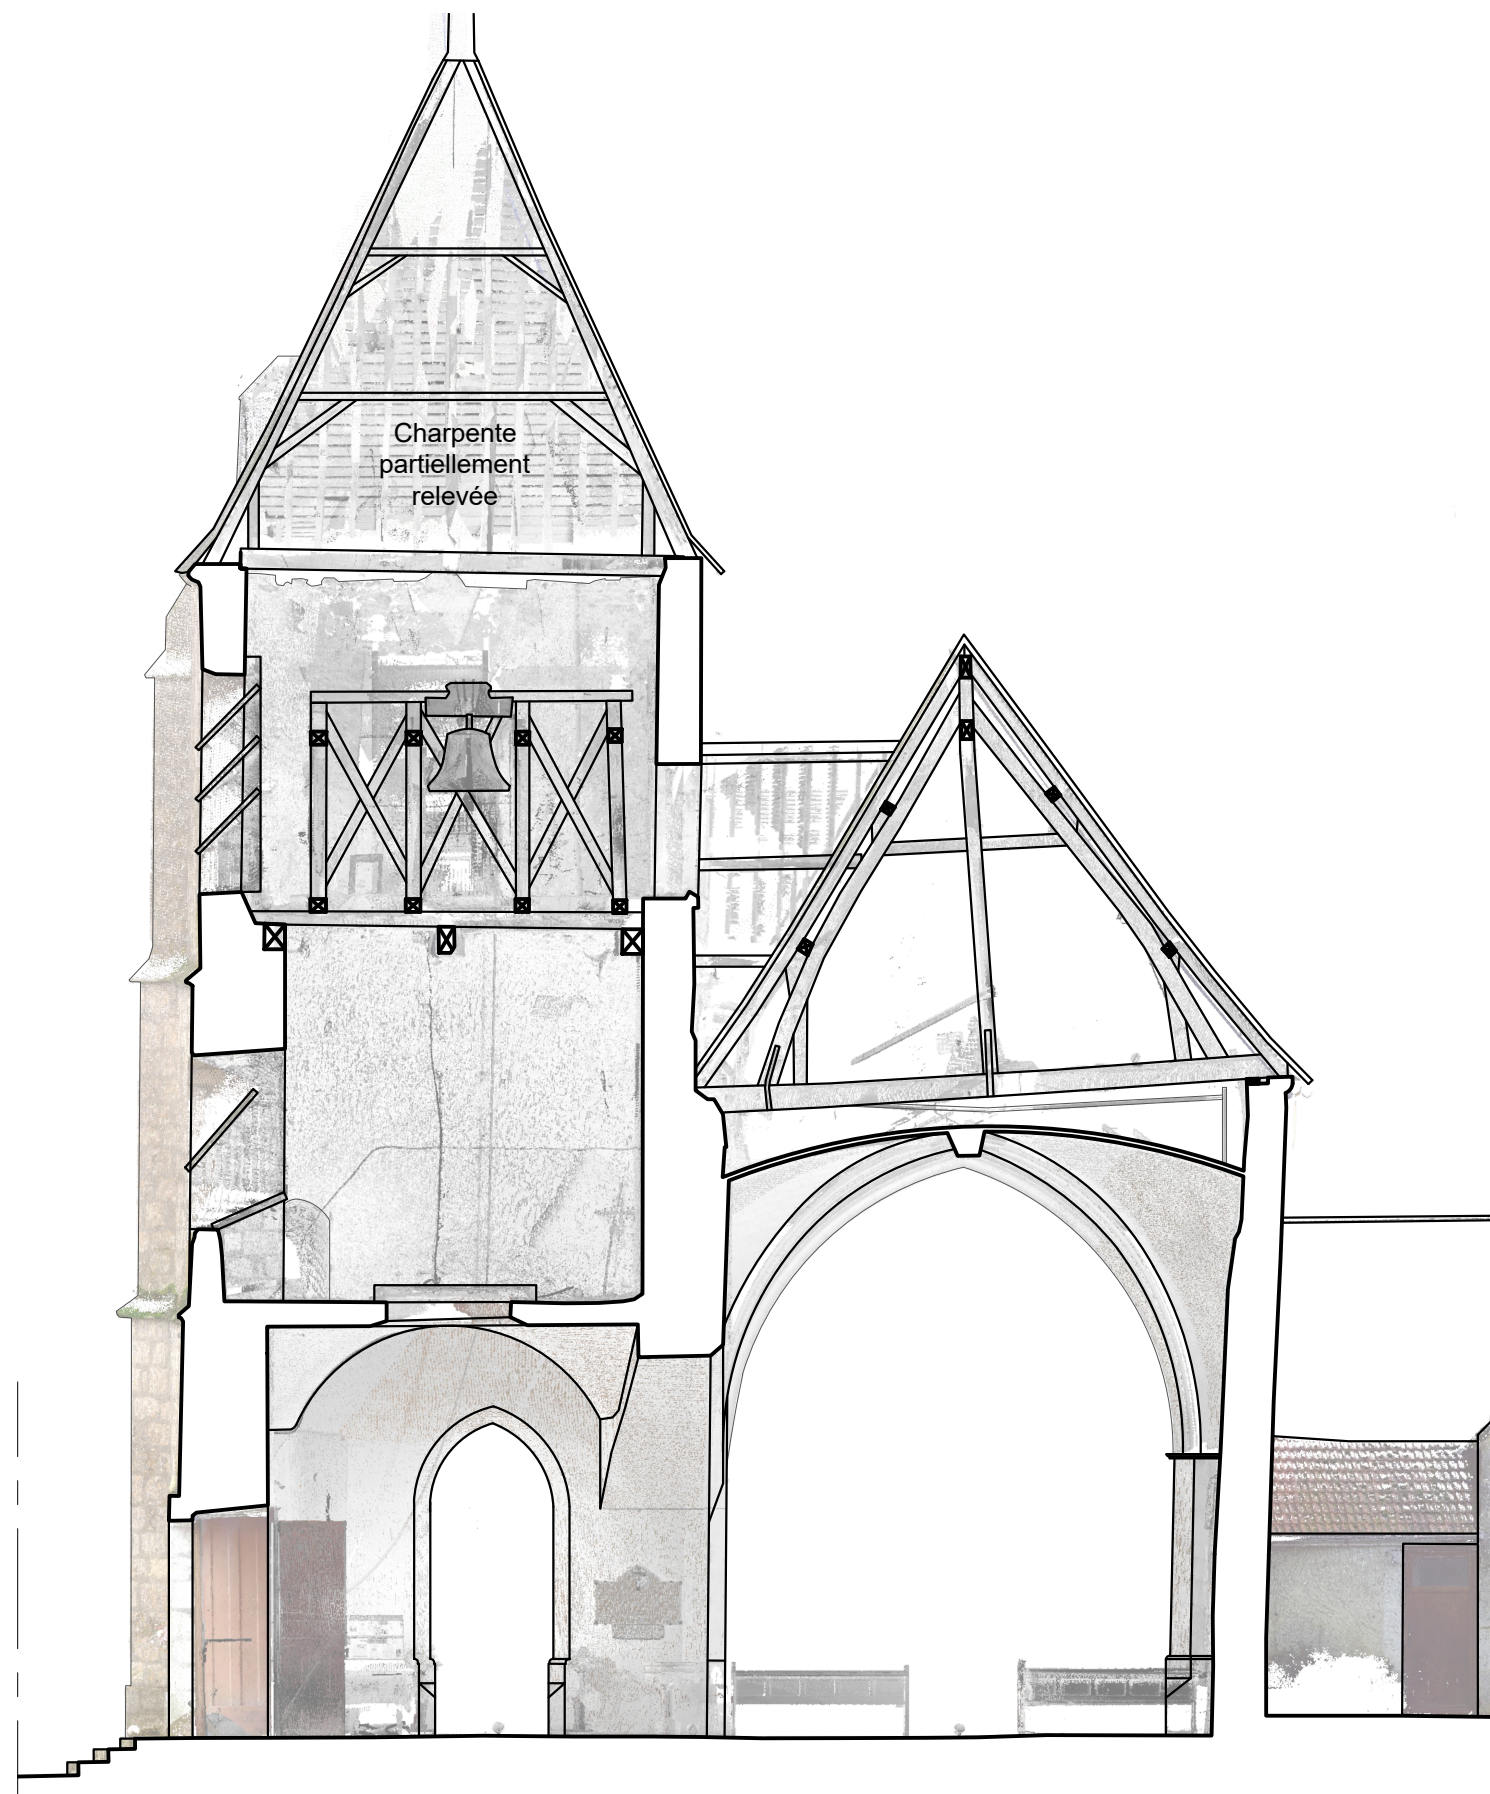

COUPE CC'

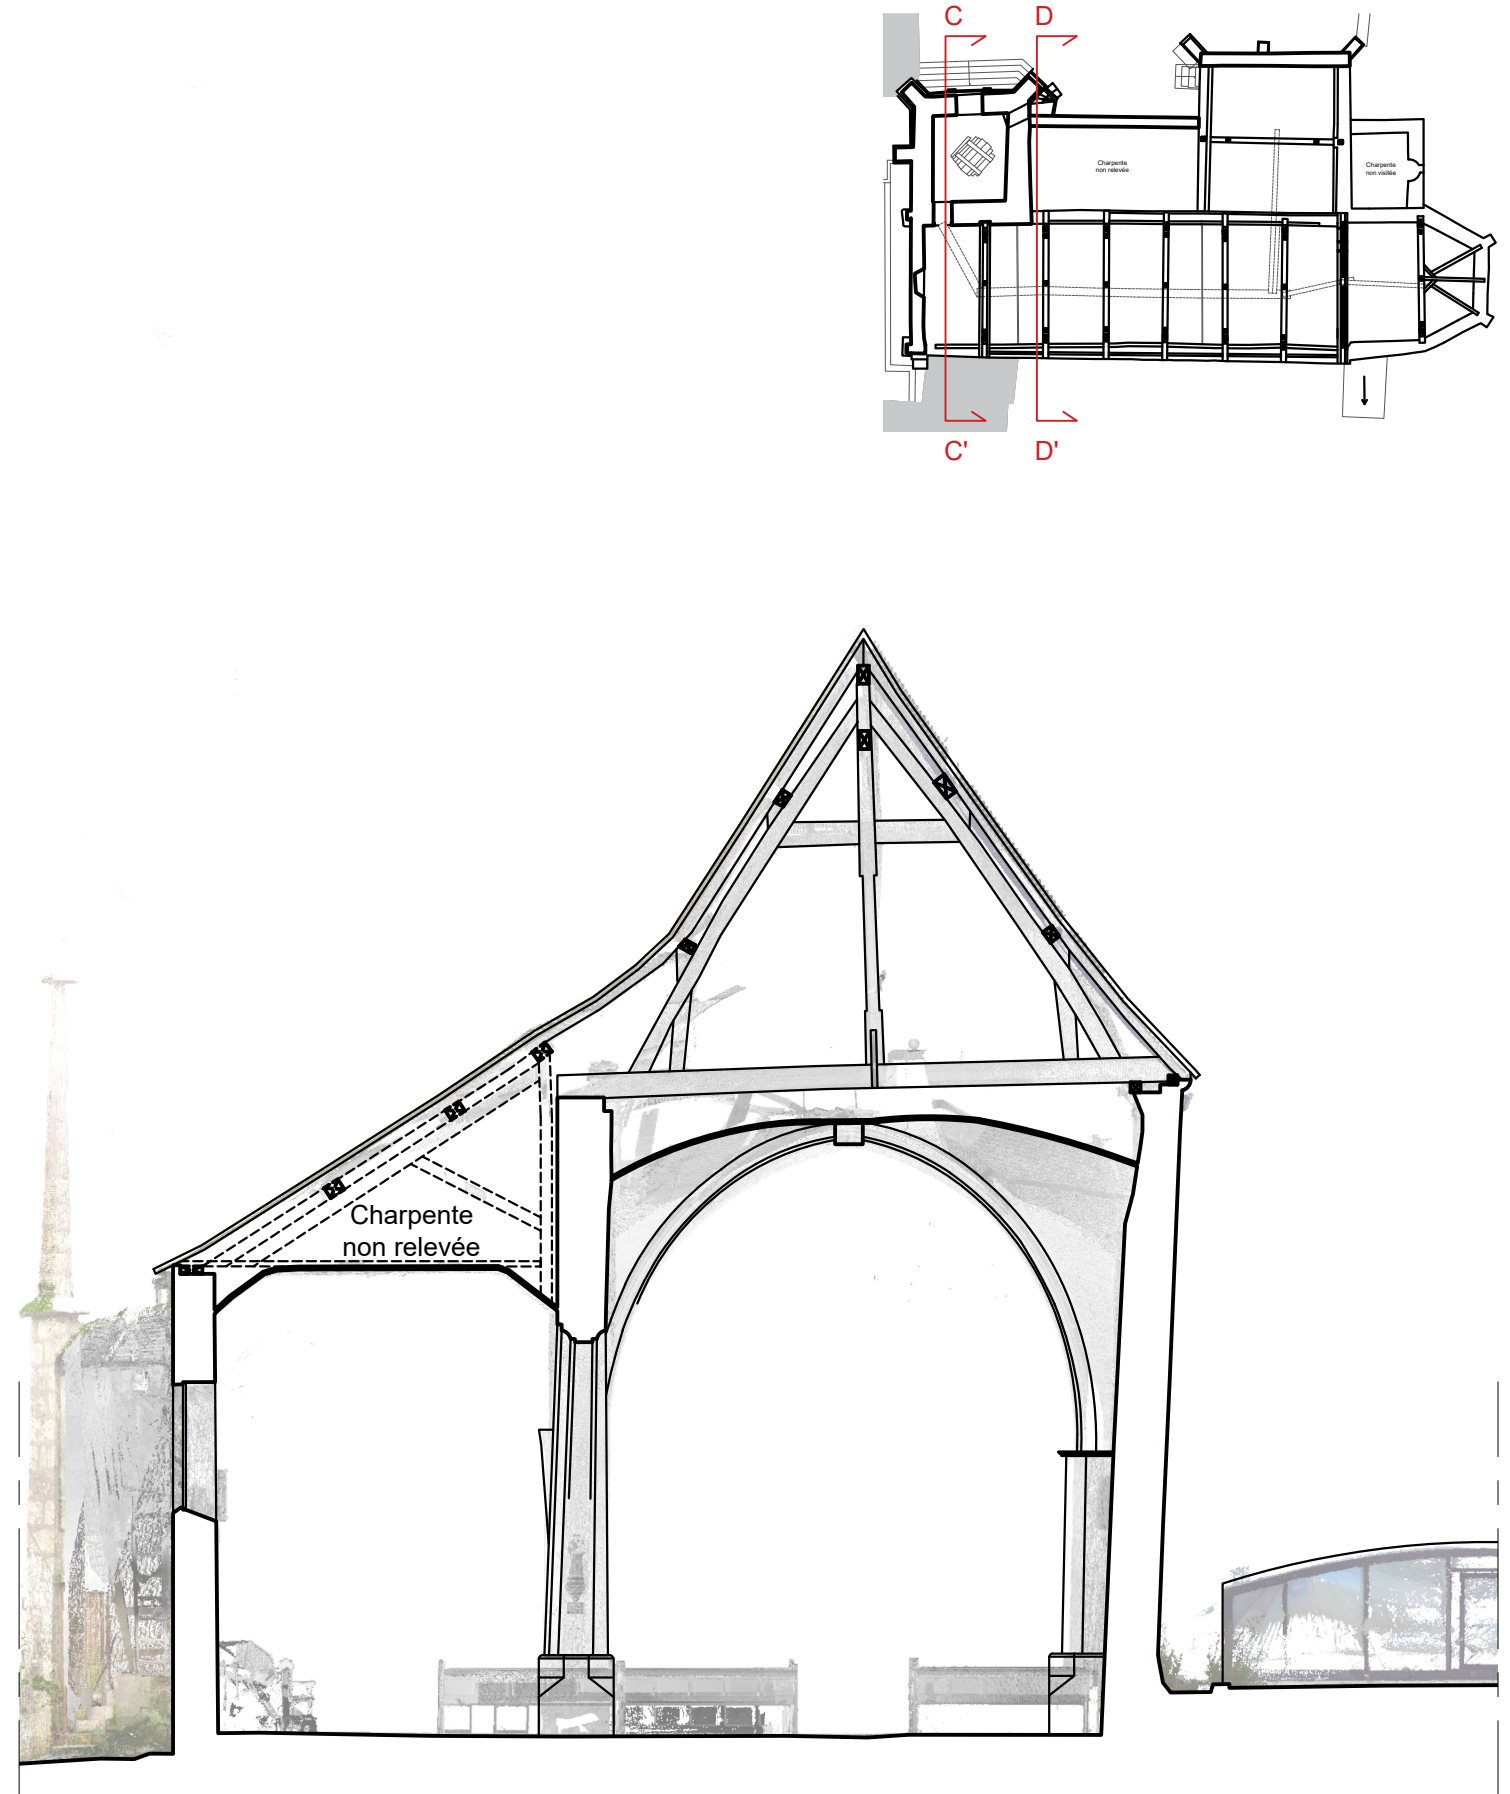

COUPE DD'

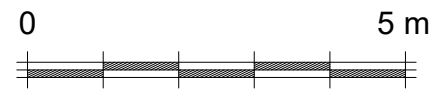


28 - ROINVILLE
EGLISE SAINT-GEORGES

EA10



DOSSIER DE CONSULTATION DES
ENTREPRISES

OCT. 2025


ETAT ACTUEL - COUPES CC' et DD'
ECHELLE 1/100

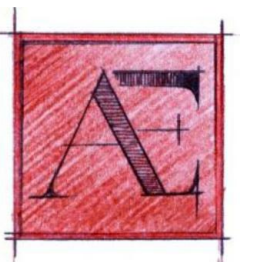


EDIFICIO
ARCHITECTES DU PATRIMOINE

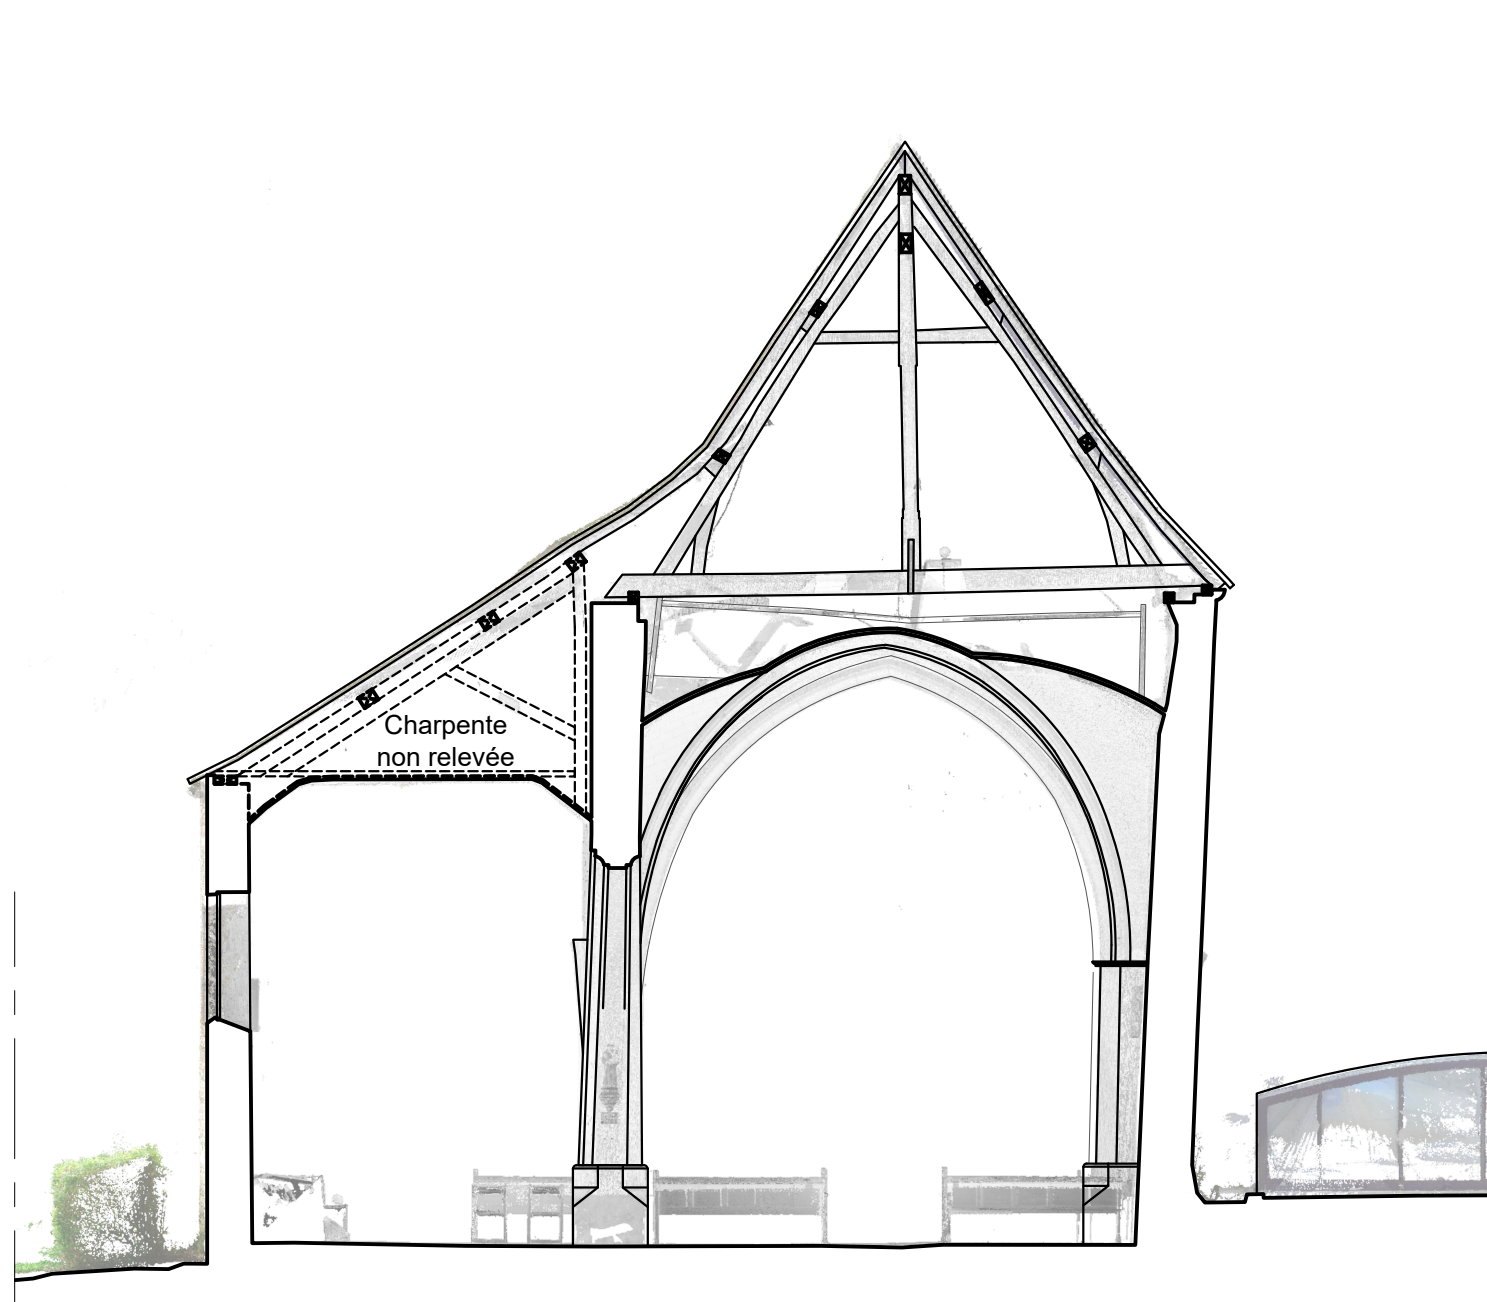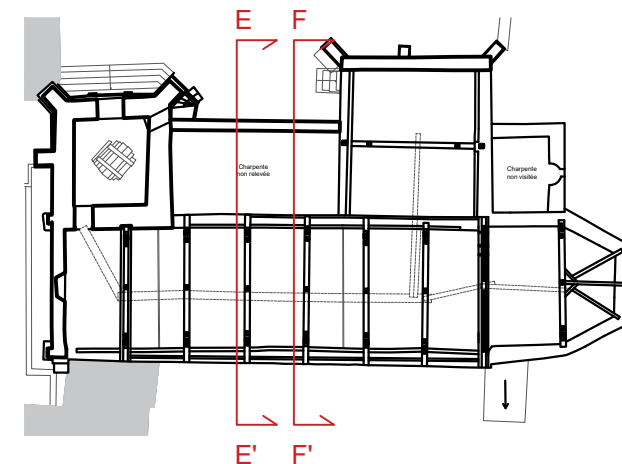

COUPE EE'

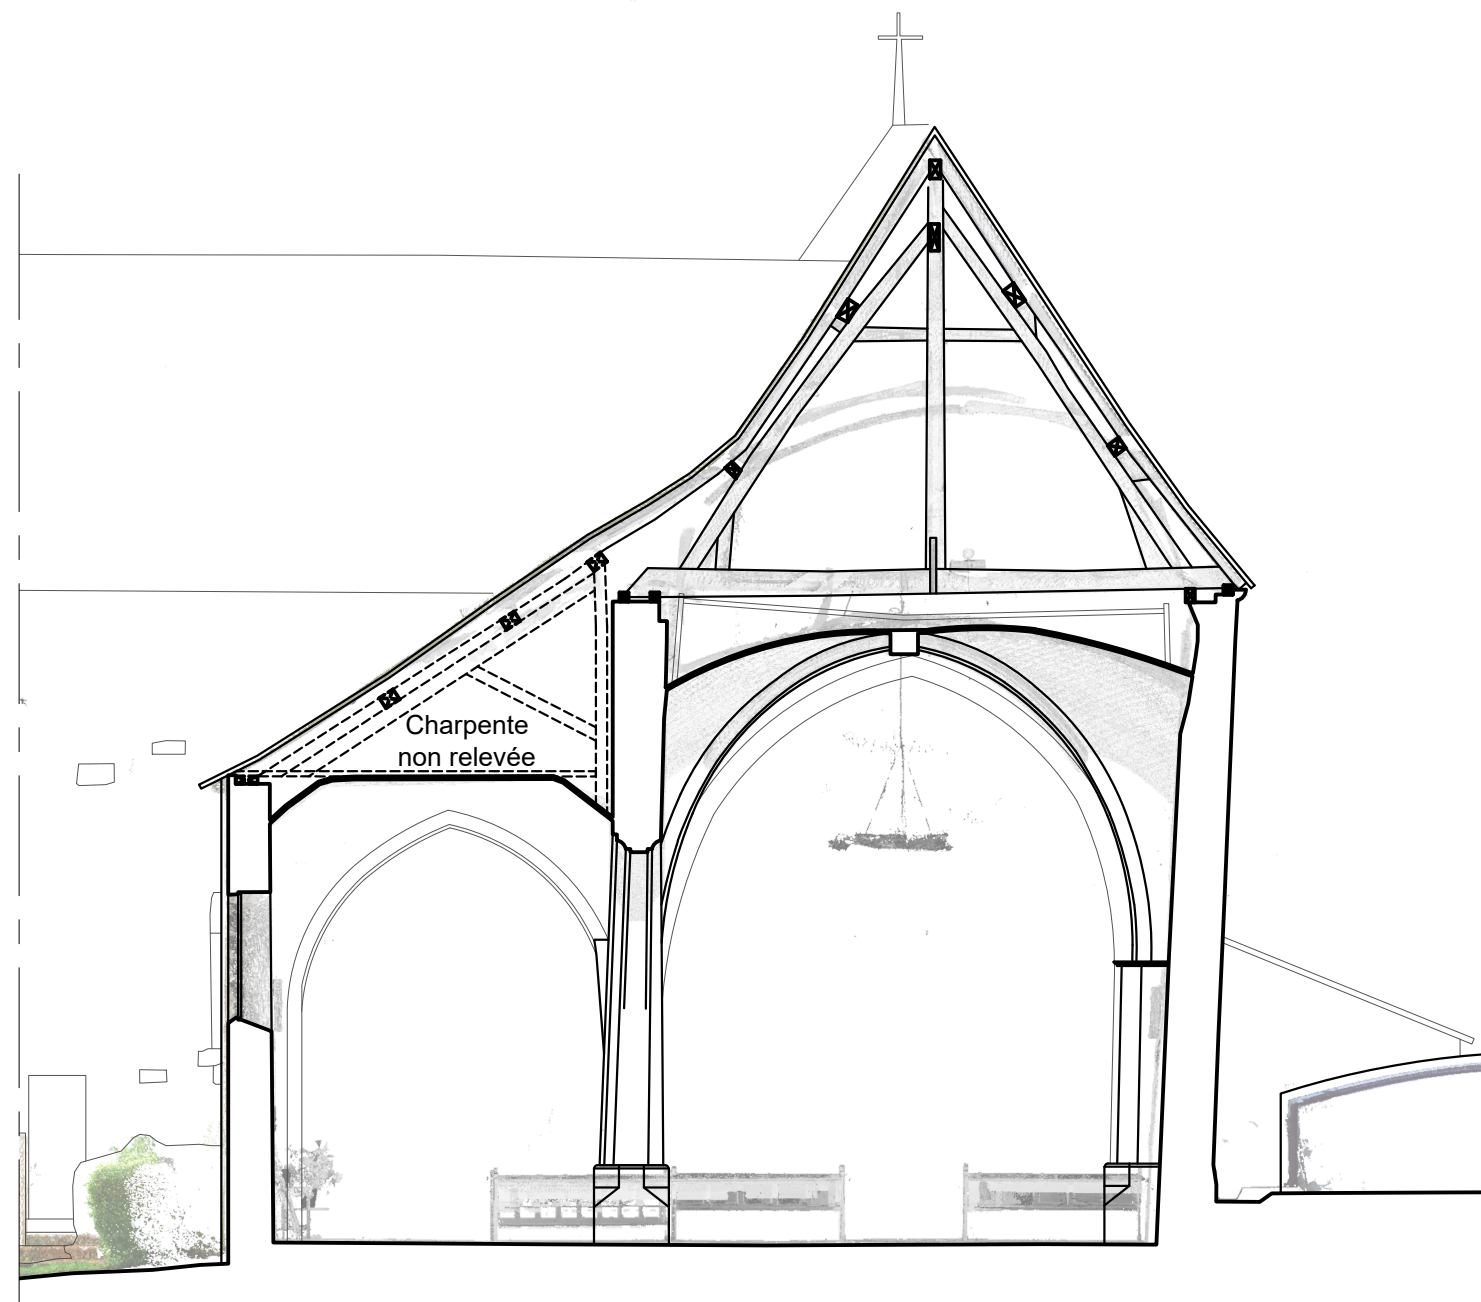

COUPE FF'

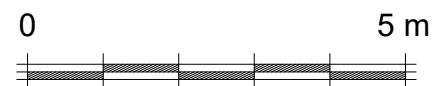


28 - ROINVILLE
EGLISE SAINT-GEORGES

EA11



DOSSIER DE CONSULTATION DES
ENTREPRISES

OCT. 2025



ETAT ACTUEL - COUPES EE' et FF'
ECHELLE 1/100

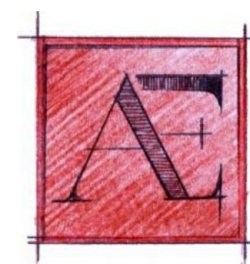


EDIFICIO
ARCHITECTES DU PATRIMOINE

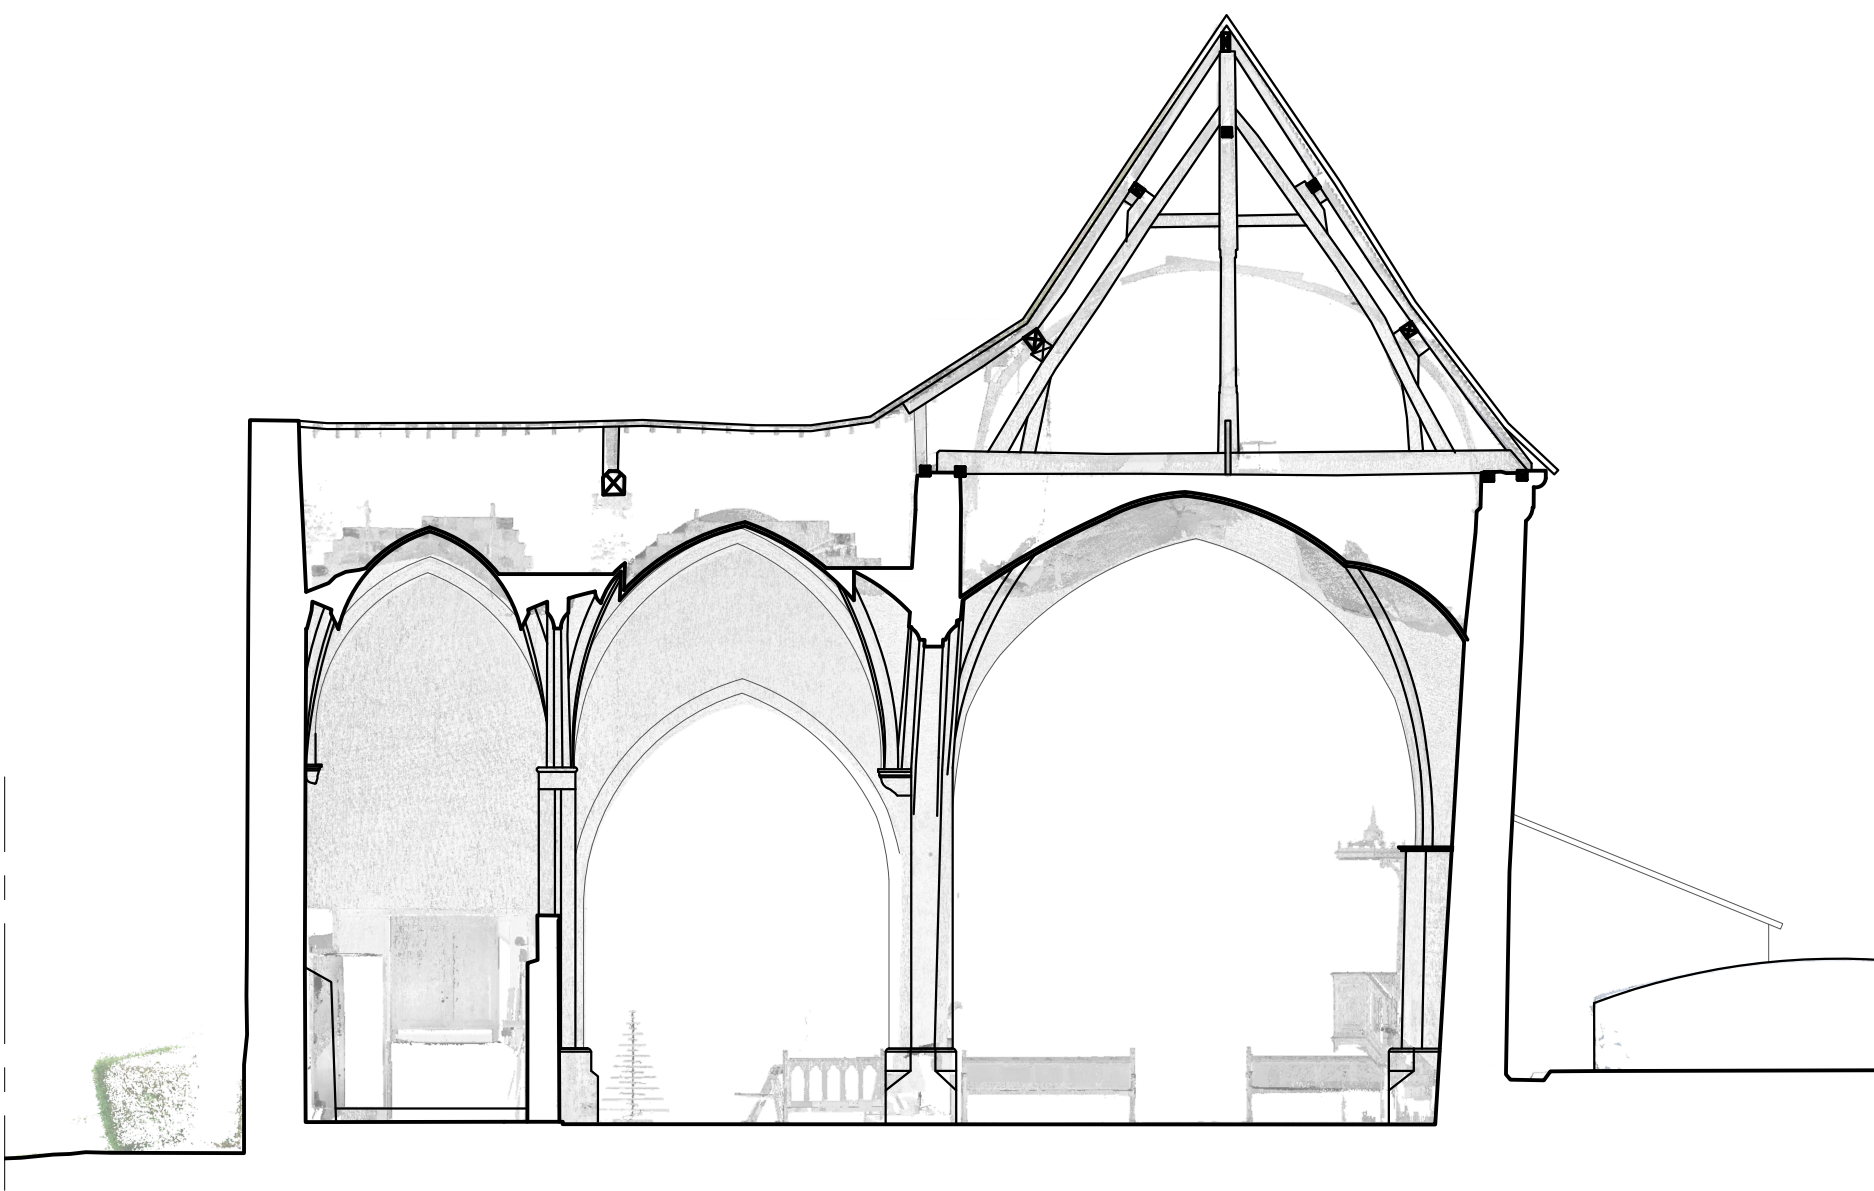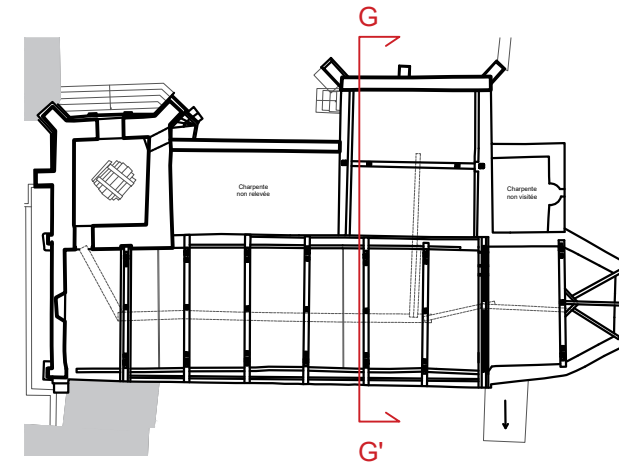


COUPE GG'

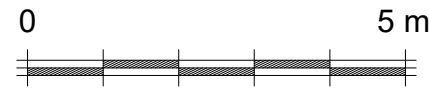
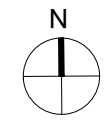


28 - ROINVILLE EGLISE SAINT-GEORGES	EA12
DOSSIER DE CONSULTATION DES ENTREPRISES	OCT. 2025
ETAT ACTUEL - COUPE GG' ECHELLE 1/100	

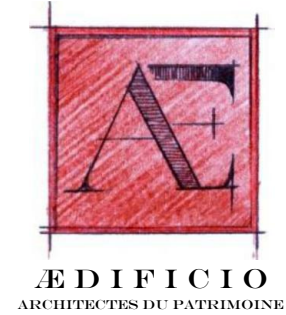

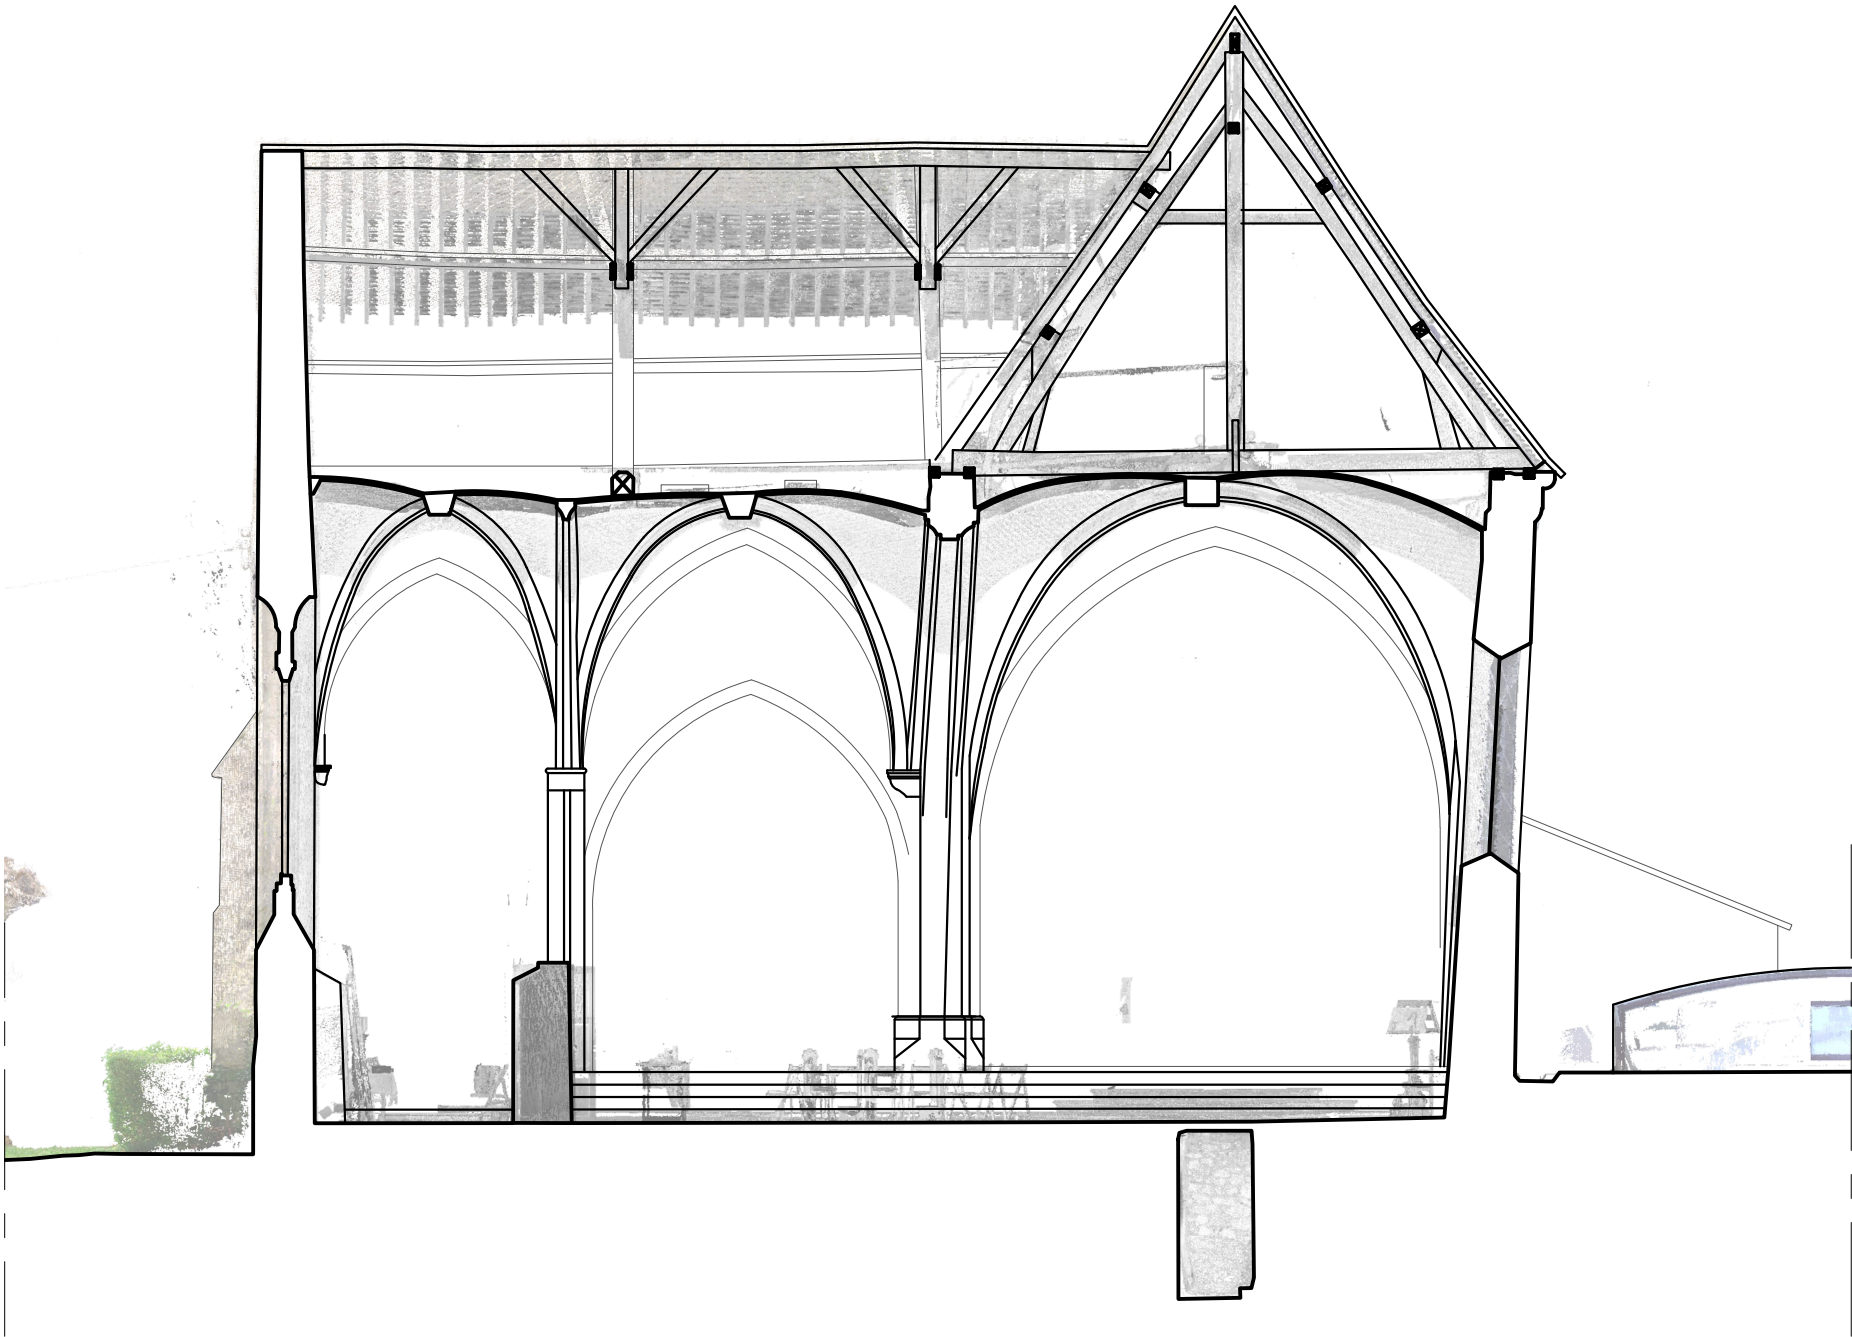

COUPE HH'

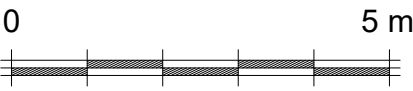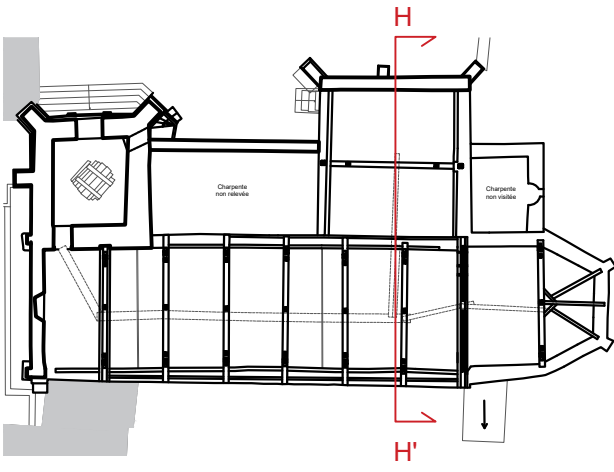


28 - ROINVILLE
EGLISE SAINT-GEORGES

EA13



DOSSIER DE CONSULTATION DES
ENTREPRISES

OCT. 2025



ETAT ACTUEL - COUPE HH'
ECHELLE 1/100

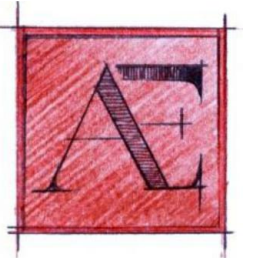

EDIFICIO
ARCHITECTES DU PATRIMOINE

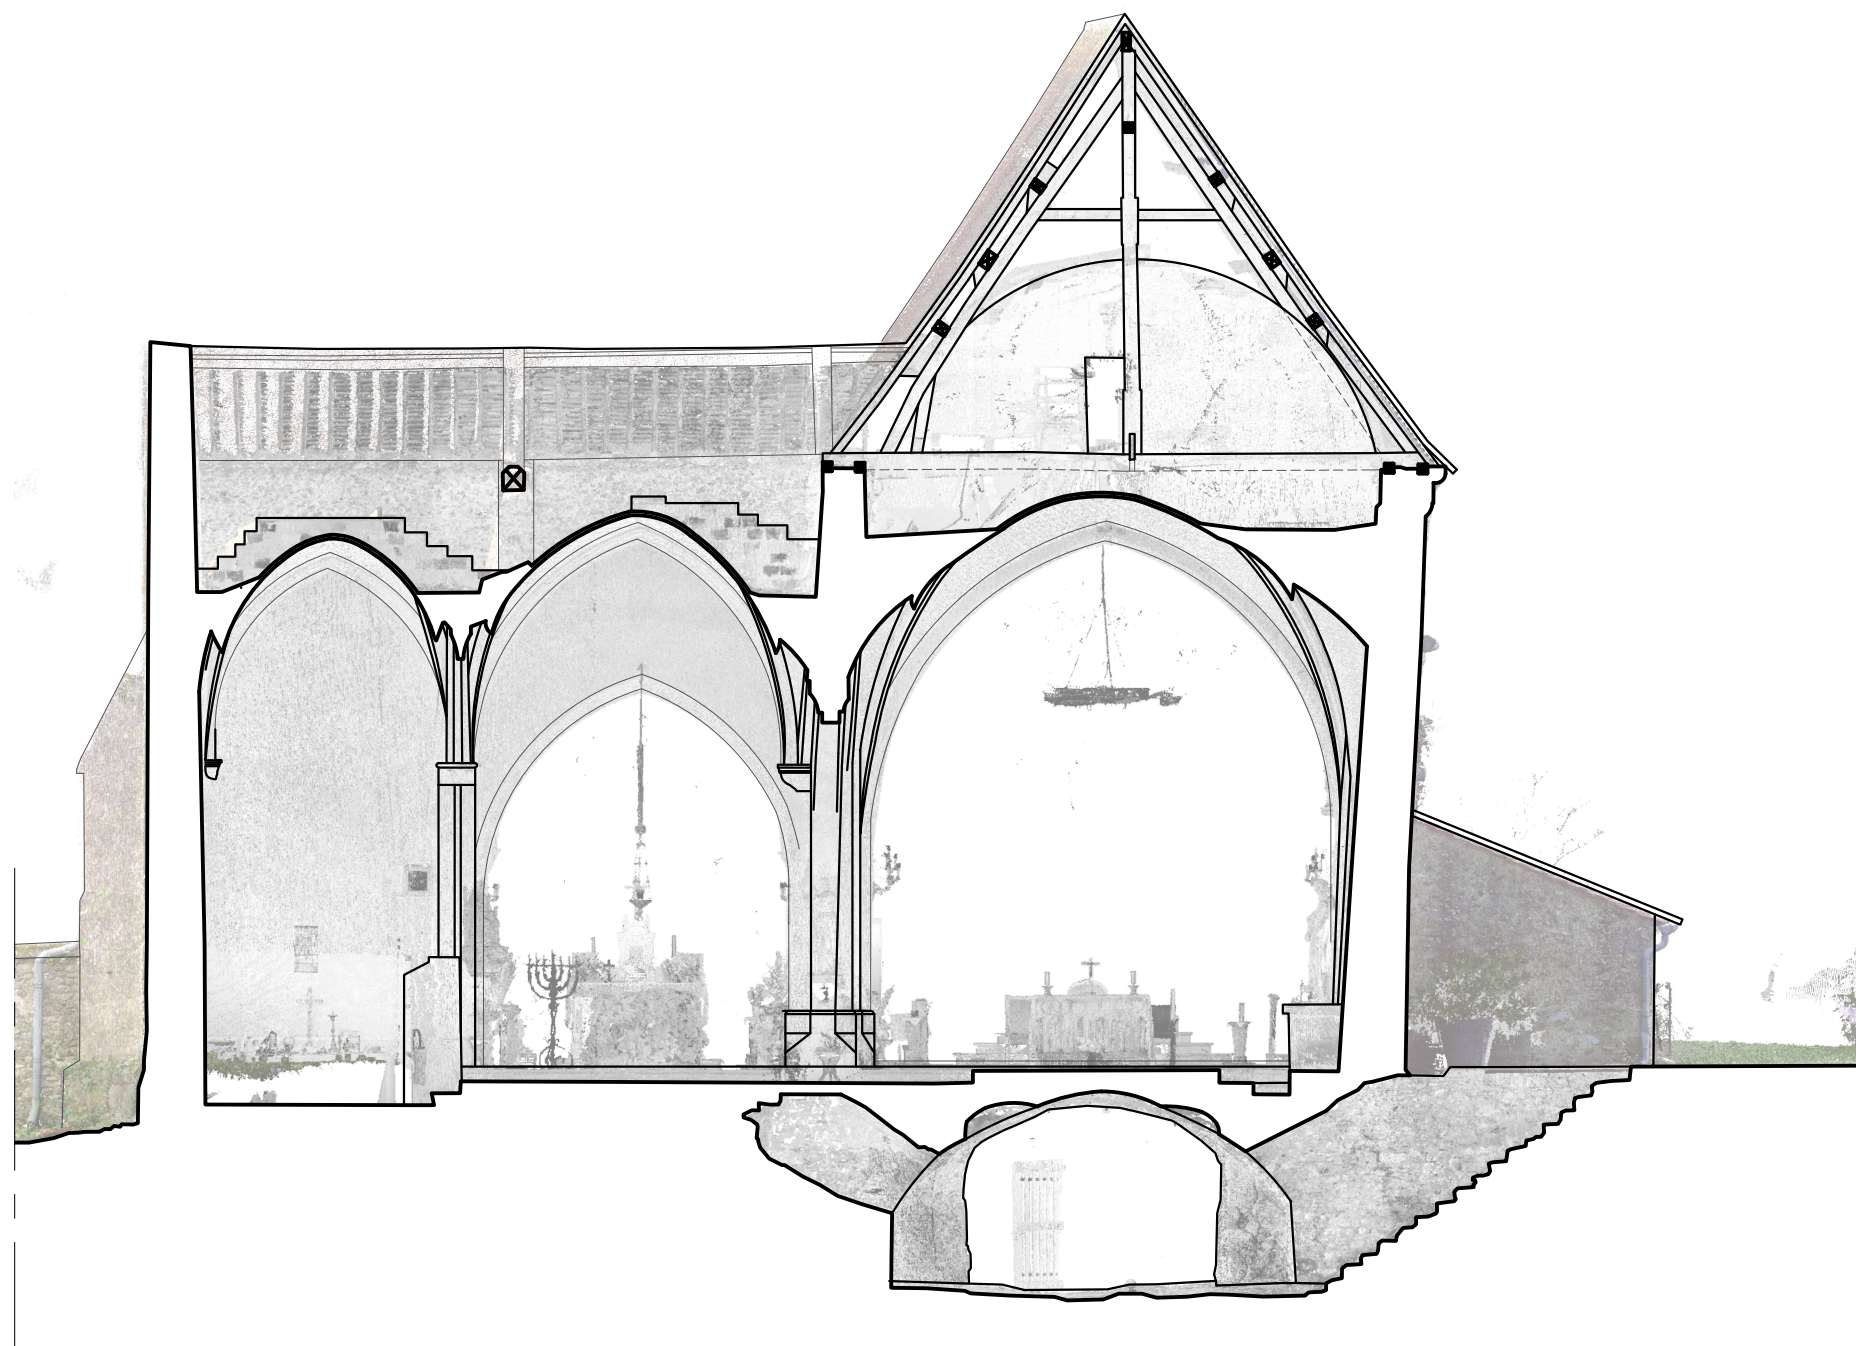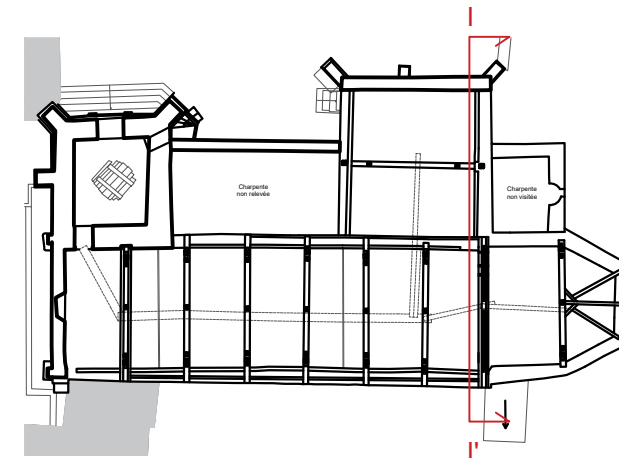

COUPE II'

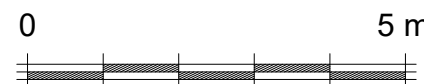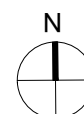


28 - ROINVILLE
EGLISE SAINT-GEORGES

EA14

DOSSIER DE CONSULTATION DES
ENTREPRISES

OCT. 2025



ETAT ACTUEL - COUPE II'
ECHELLE 1/100

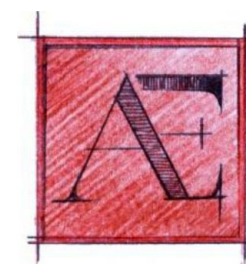

ÆDIFICIO
ARCHITECTES DU PATRIMOINE



COUPE JJ'

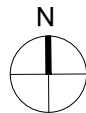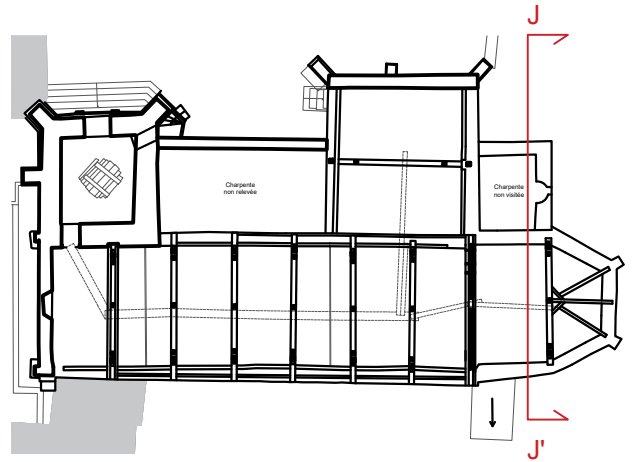


28 - ROINVILLE
EGLISE SAINT-GEORGES

EA15

DOSSIER DE CONSULTATION DES
ENTREPRISES

OCT. 2025


ETAT ACTUEL - COUPE JJ'
ECHELLE 1/100

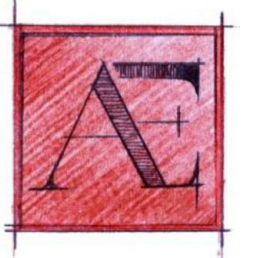

EDIFICIO
ARCHITECTES DU PATRIMOINE



Zone non
relevée

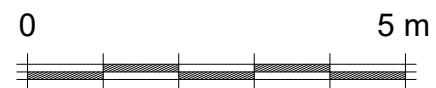


28 - ROINVILLE
EGLISE SAINT-GEORGES

EA16


DOSSIER DE CONSULTATION DES
ENTREPRISES

OCT. 2025

ETAT ACTUEL - ELEVATION OUEST
ECHELLE 1/100

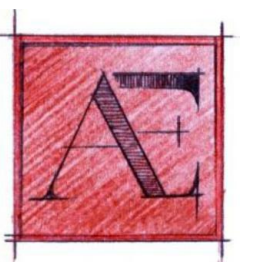

EDIFICIO
ARCHITECTES DU PATRIMOINE

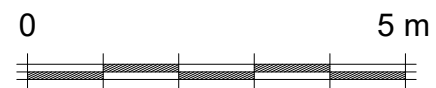


28 - ROINVILLE
EGLISE SAINT-GEORGES

EA17

DOSSIER DE CONSULTATION DES
ENTREPRISES

OCT. 2025

ETAT ACTUEL - ELEVATION OUEST
ECHELLE 1/100

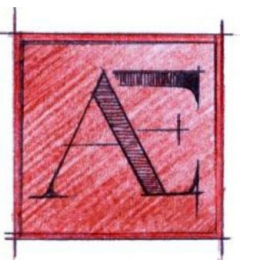

EDIFICIO
ARCHITECTES DU PATRIMOINE




28 - ROINVILLE
EGLISE SAINT-GEORGES

EA18

DOSSIER DE CONSULTATION DES
ENTREPRISES

OCT. 2025

ETAT ACTUEL - ELEVATION OUEST
ECHELLE 1/100

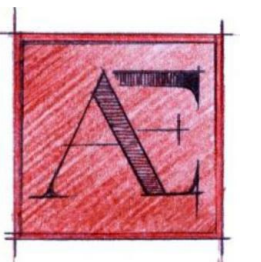

EDIFICIO
ARCHITECTES DU PATRIMOINE




28 - ROINVILLE
EGLISE SAINT-GEORGES

EA19


DOSSIER DE CONSULTATION DES
ENTREPRISES

OCT. 2025

ETAT ACTUEL - ELEVATION OUEST
ECHELLE 1/100

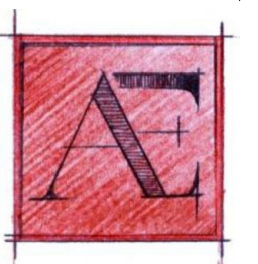


EDIFICIO
ARCHITECTES DU PATRIMOINE

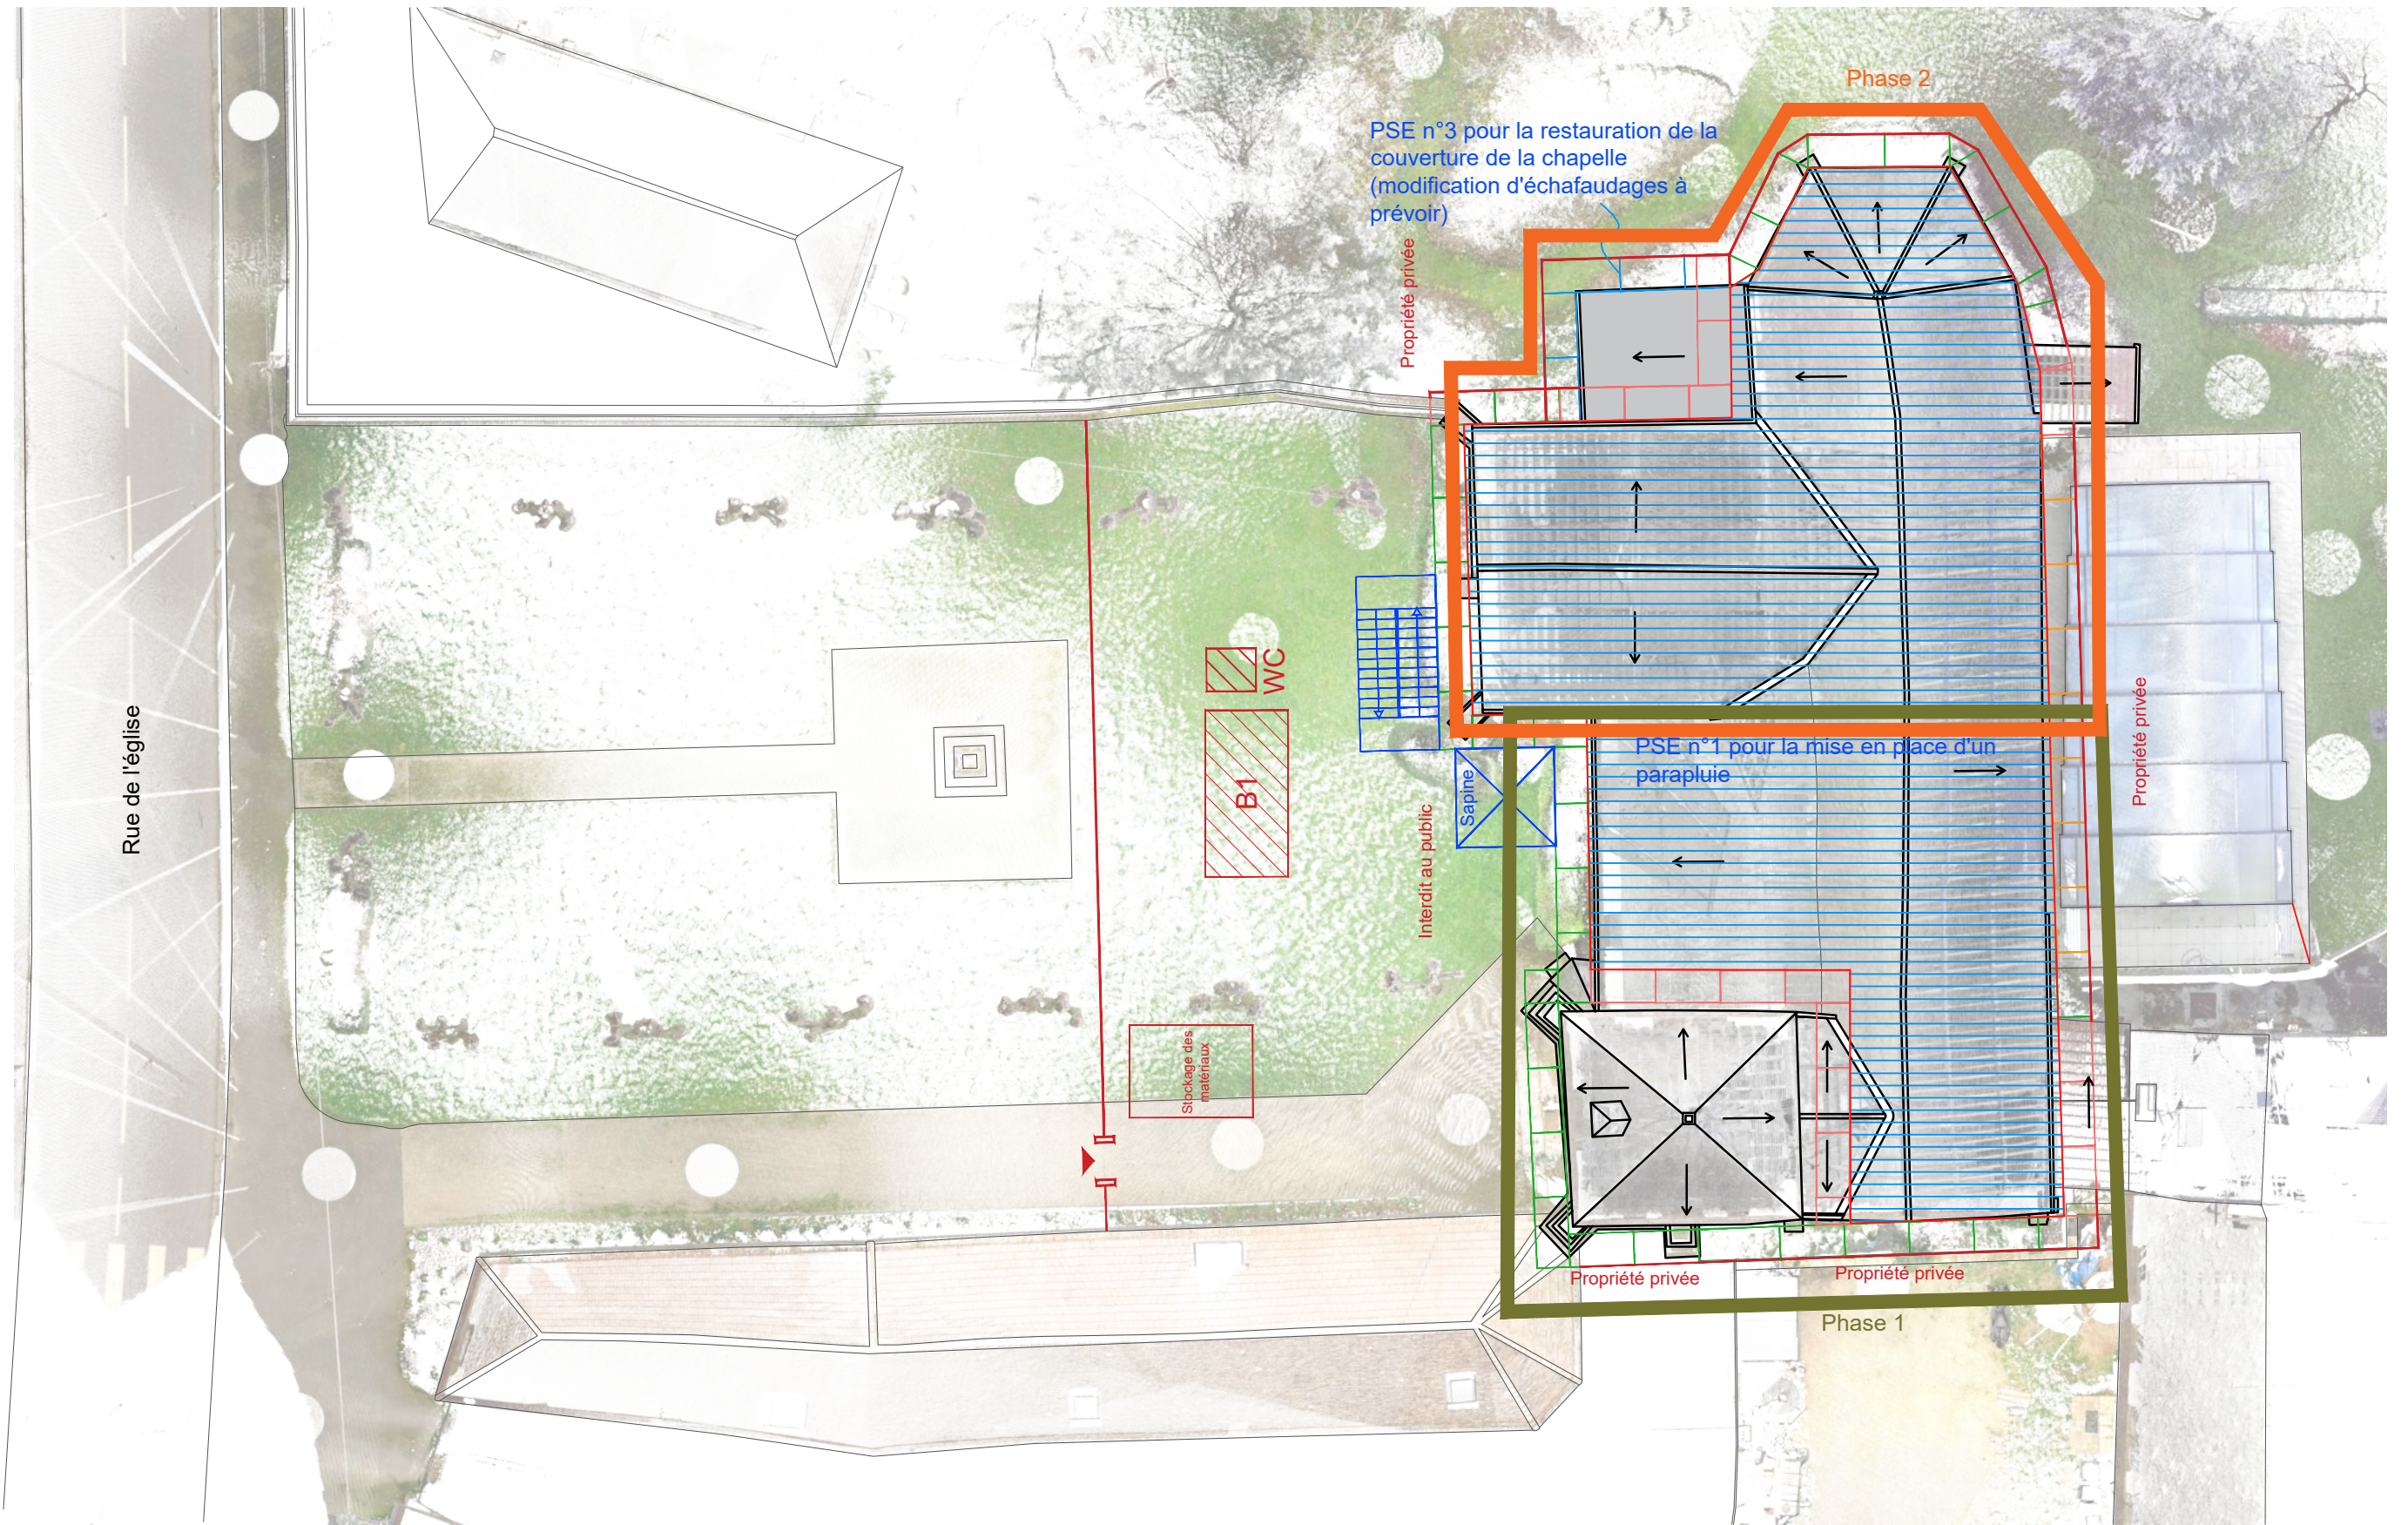

LEGENDE :

- Echafaudages de pieds
- Echafaudages de pieds partiellement suspendus
- Echafaudages verticaux en appui sur toiture
- Echafaudages prévus en PSE (parapluie ou échafaudages de pied)
- Clôture de chantier

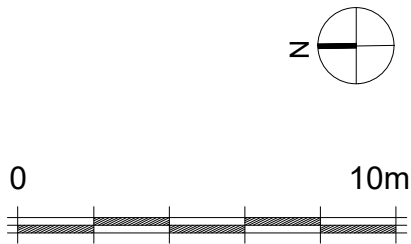


28 - ROINVILLE
EGLISE SAINT-GEORGES


PIC 1

DOSSIER DE CONSULTATION DES
ENTREPRISES

JUIN. 2026

PLAN D'INSTALLATION DE CHANTIER - PLAN MASSE
ECHELLE 1/200

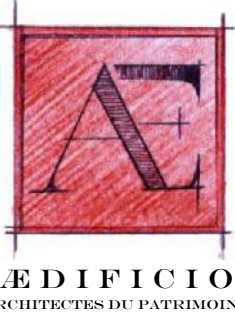

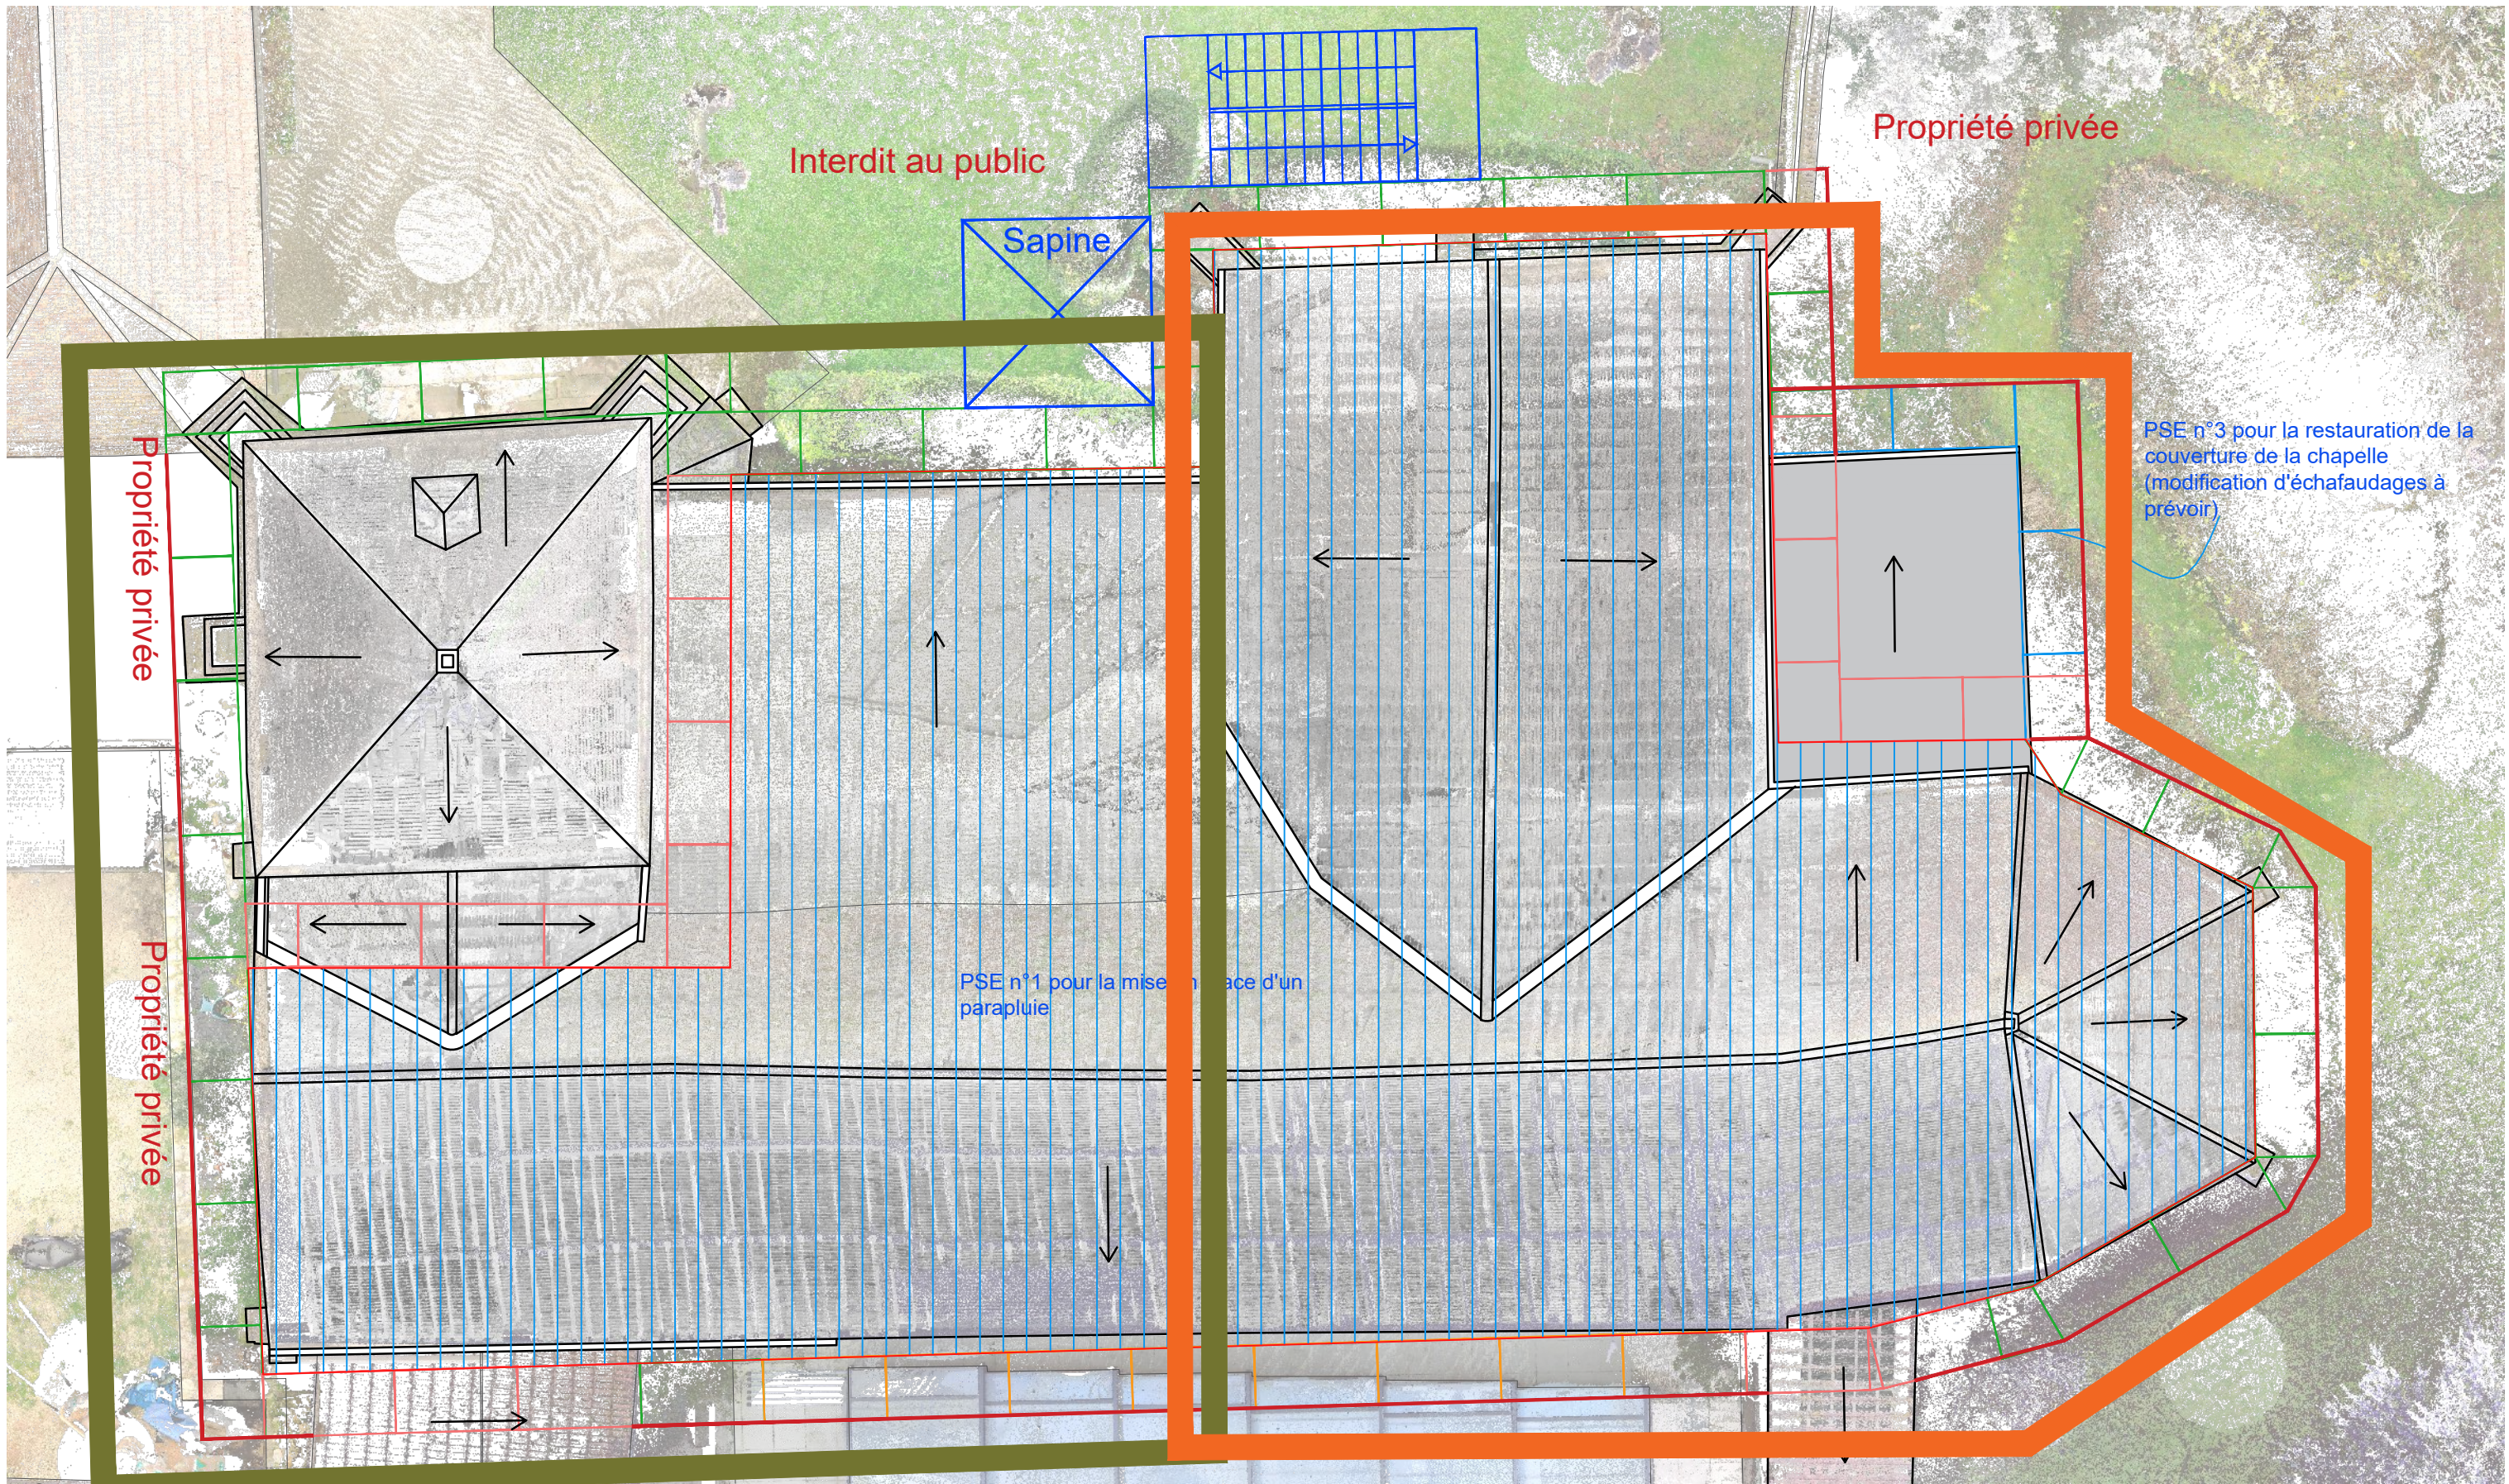


LEGEND


- Echafaudages de pieds
- Echafaudages de pieds partiellement suspendus
- Echafaudages verticaux en appui sur toiture
- Echafaudages prévus en PSE (parapluie ou échafaudages de pied)
- Clôture de chantier


Phase 1

Phase 2

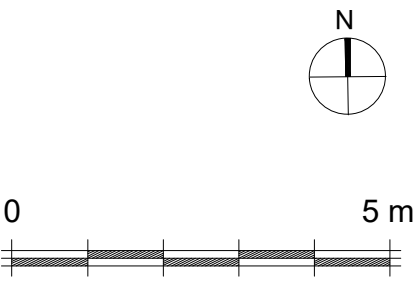

28 - ROINVILLE EGLISE SAINT-GEORGES	PIC 2
DOSSIER DE CONSULTATION DES ENTREPRISES	JUIN. 2026
PLAN D'INSTALLATION DE CHANTIER - PLAN DE COUVERTURE ECHELLE 1/100	


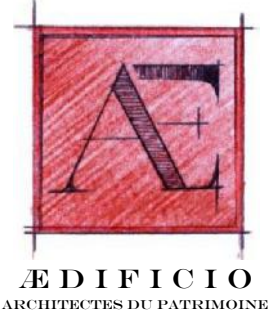


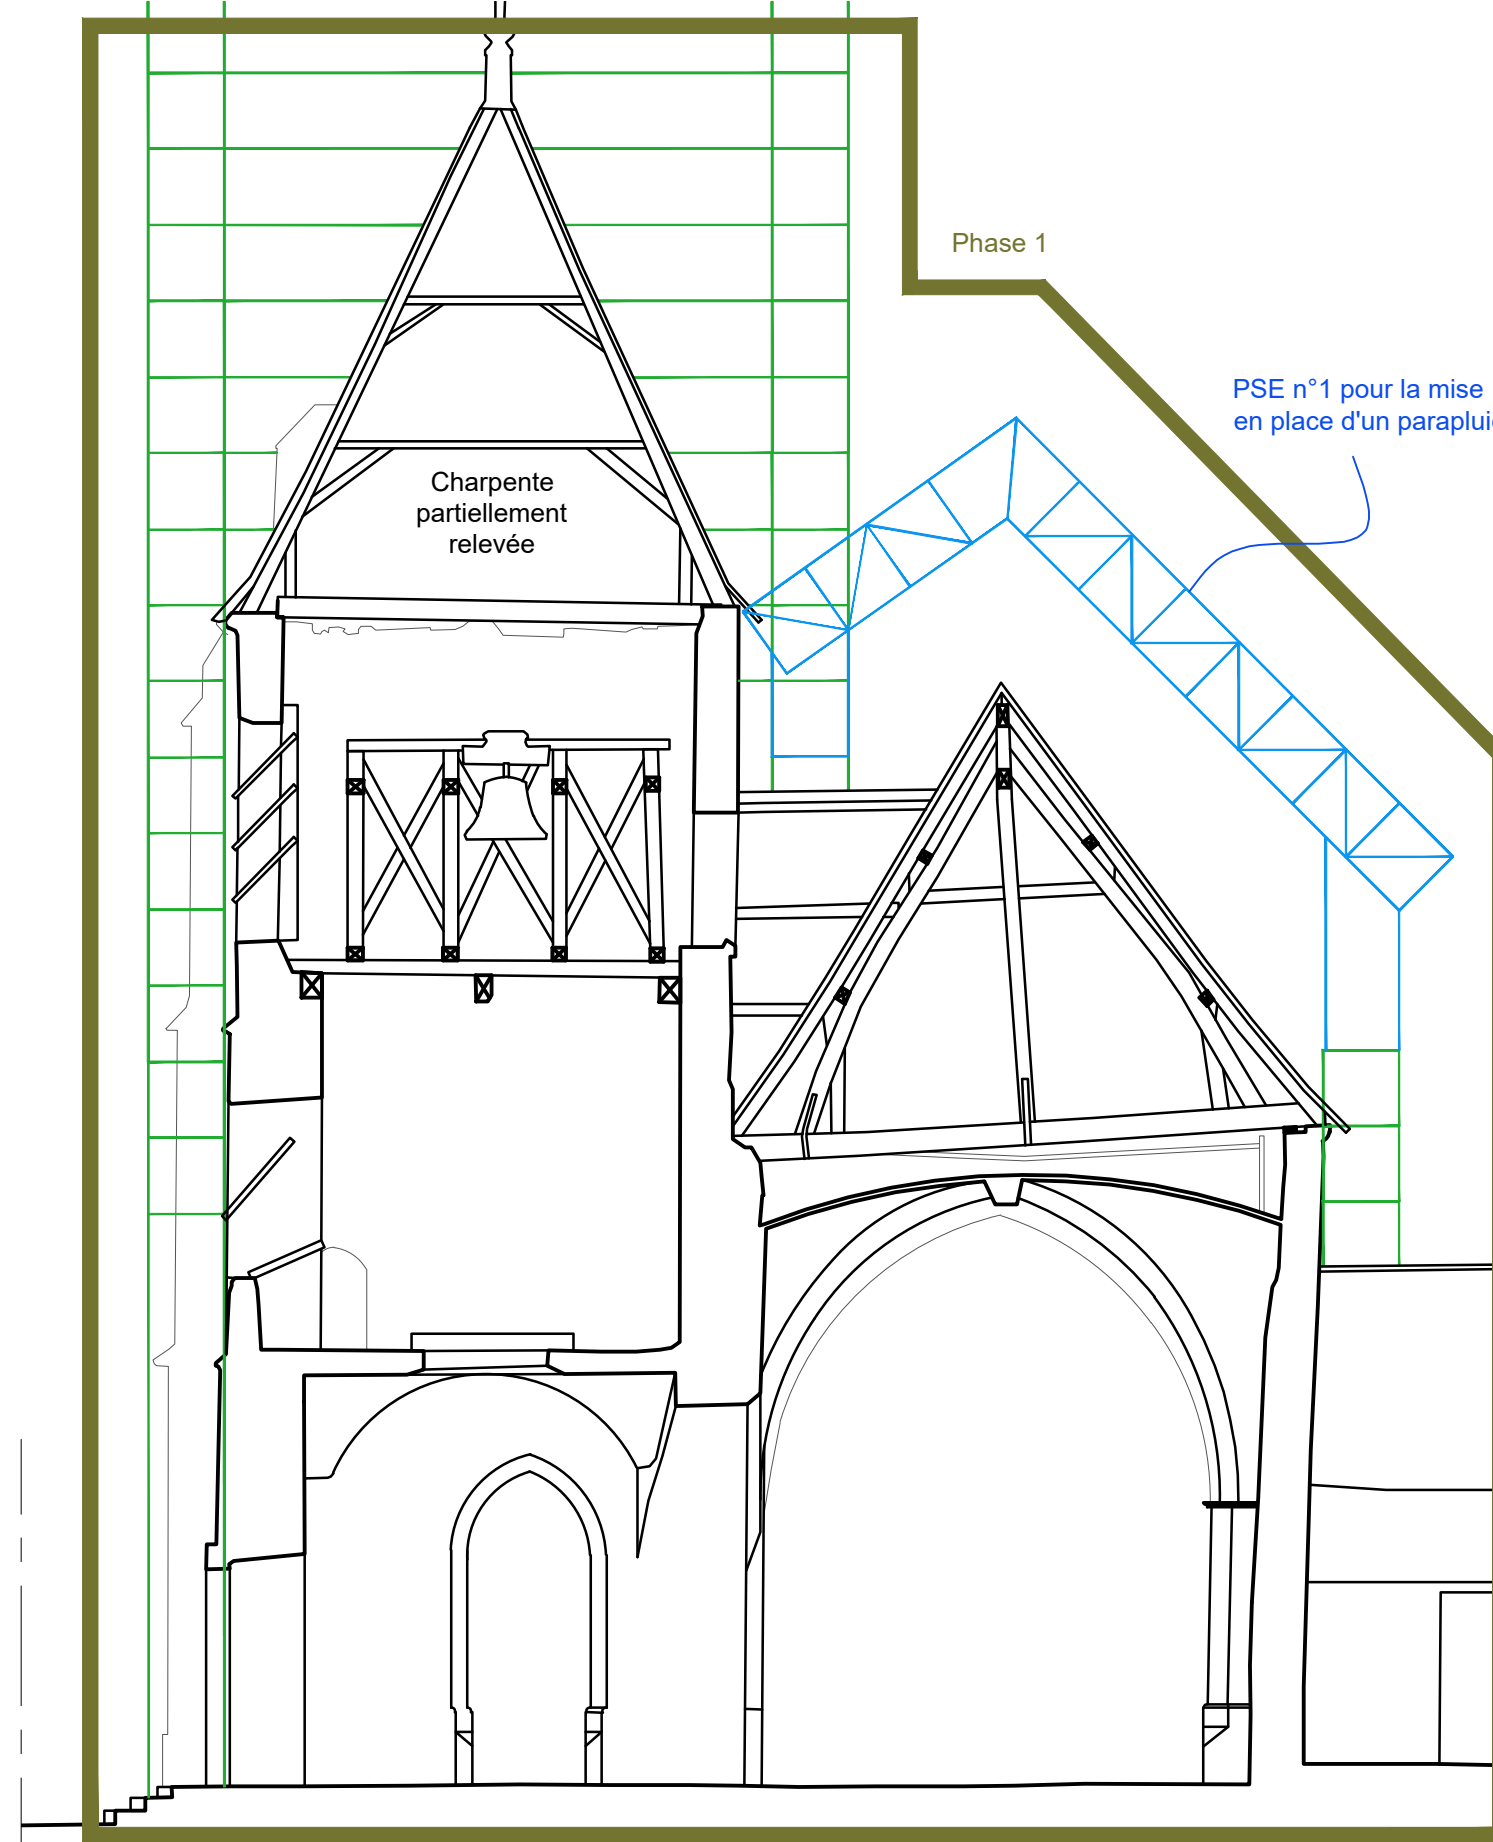


COUPE CC'

LEGENDE :


- Echafaudages de pieds
- Echafaudages de pieds partiellement suspendus
- Echafaudages verticaux en appui sur toiture
- Echafaudages prévus en PSE (parapluie ou échafaudages de pied)
- Clôture de chantier

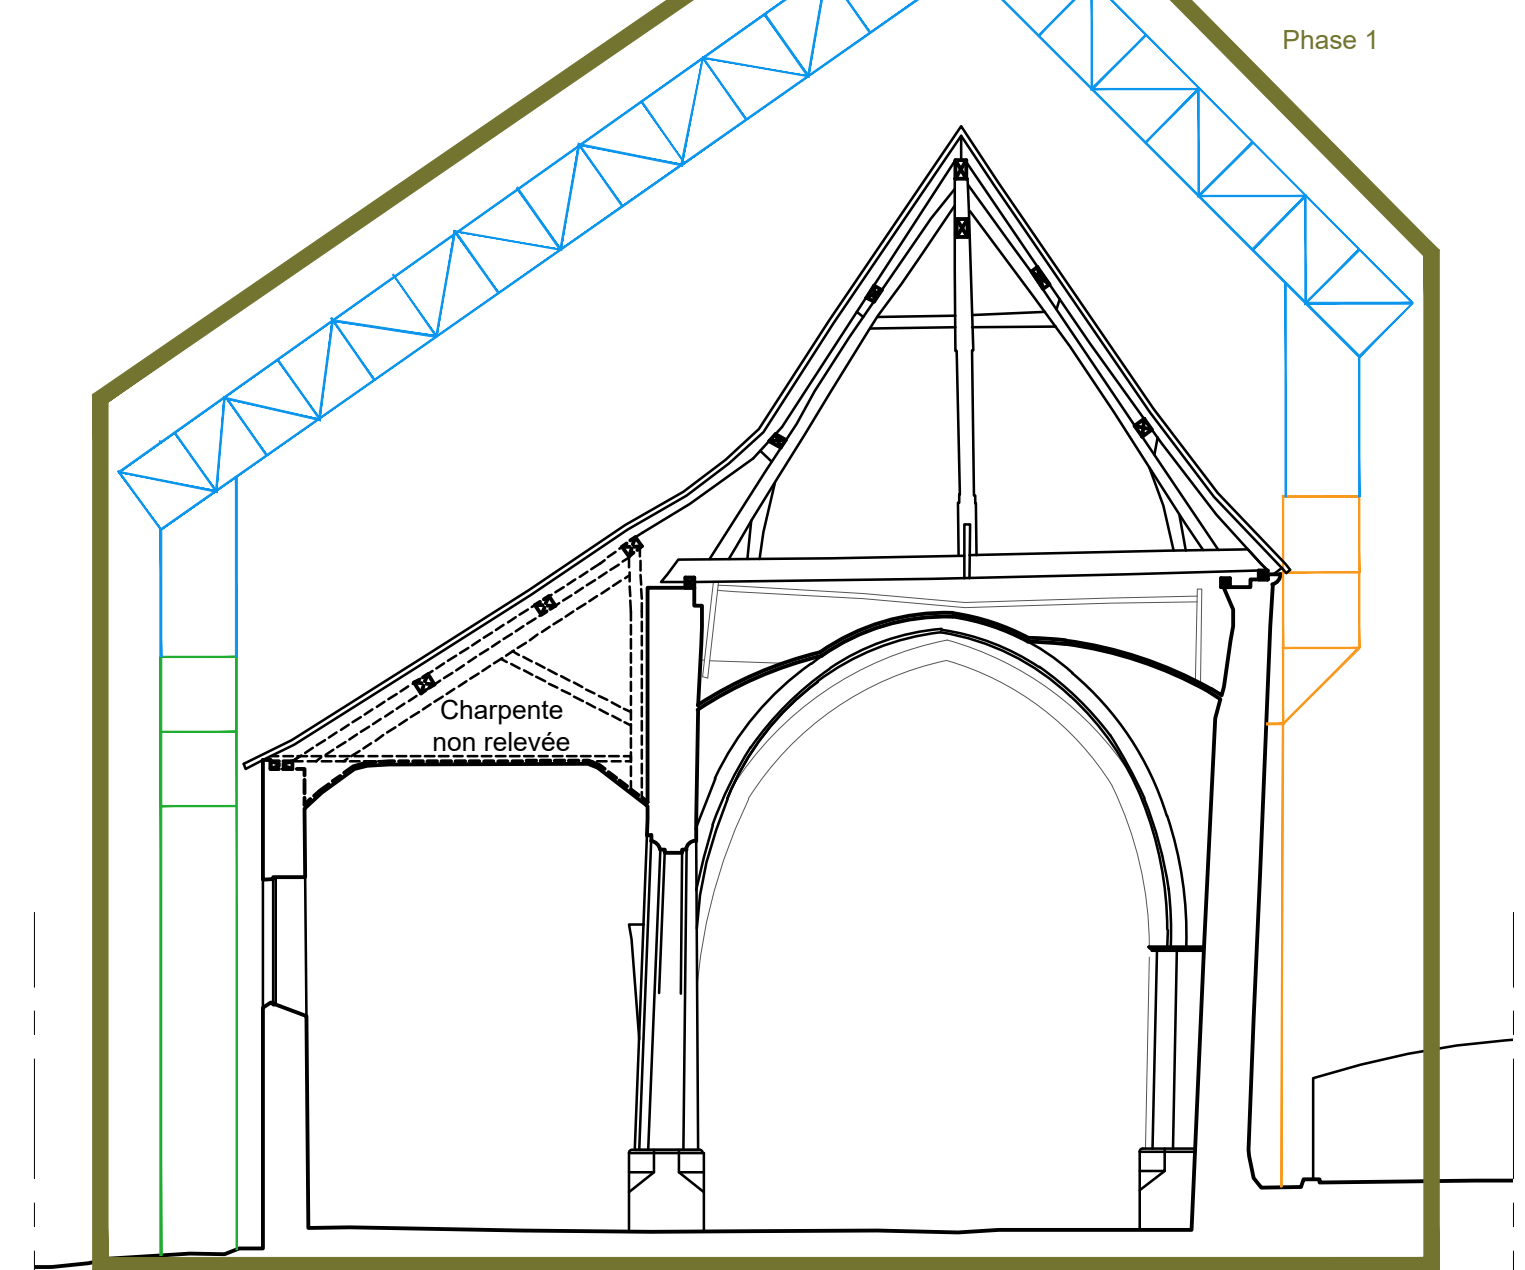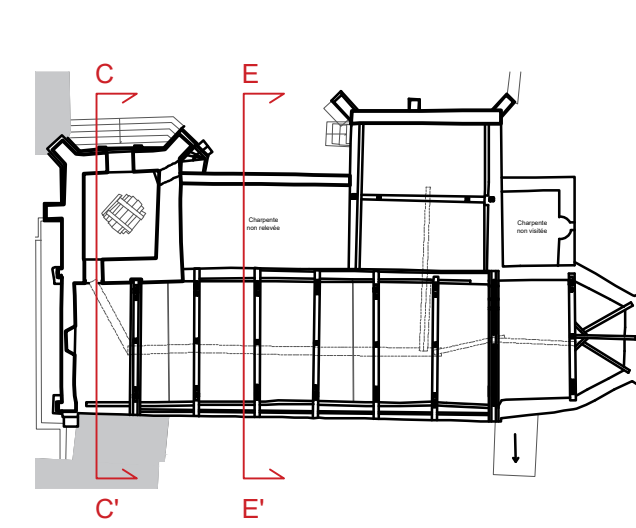

COUPE EE'

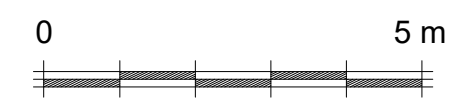

28 - ROINVILLE EGLISE SAINT-GEORGES	PIC 3
DOSSIER DE CONSULTATION DES ENTREPRISES	JUIN. 2026
PLAN D'INSTALLATION DE CHANTIER - COUPES CC' et EE' ECHELLE 1/100	

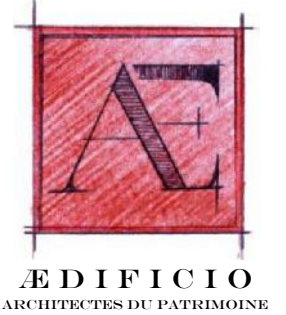



- LEGENDE :**
- Echafaudages de pieds
 - Echafaudages de pieds partiellement suspendus
 - Echafaudages verticaux en appui sur toiture
 - Echafaudages prévus en PSE (parapluie ou échafaudages de pied)
 - Clôture de chantier


28 - ROINVILLE
EGLISE SAINT-GEORGES


PIC 4

DOSSIER DE CONSULTATION DES
ENTREPRISES

JUIN. 2026

PLAN D'INSTALLATION DE CHANTIER - ELEVATION OUEST
ECHELLE 1/100

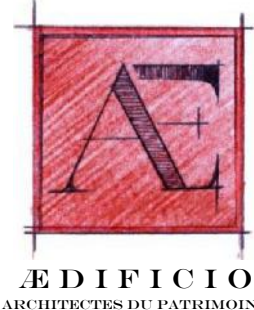

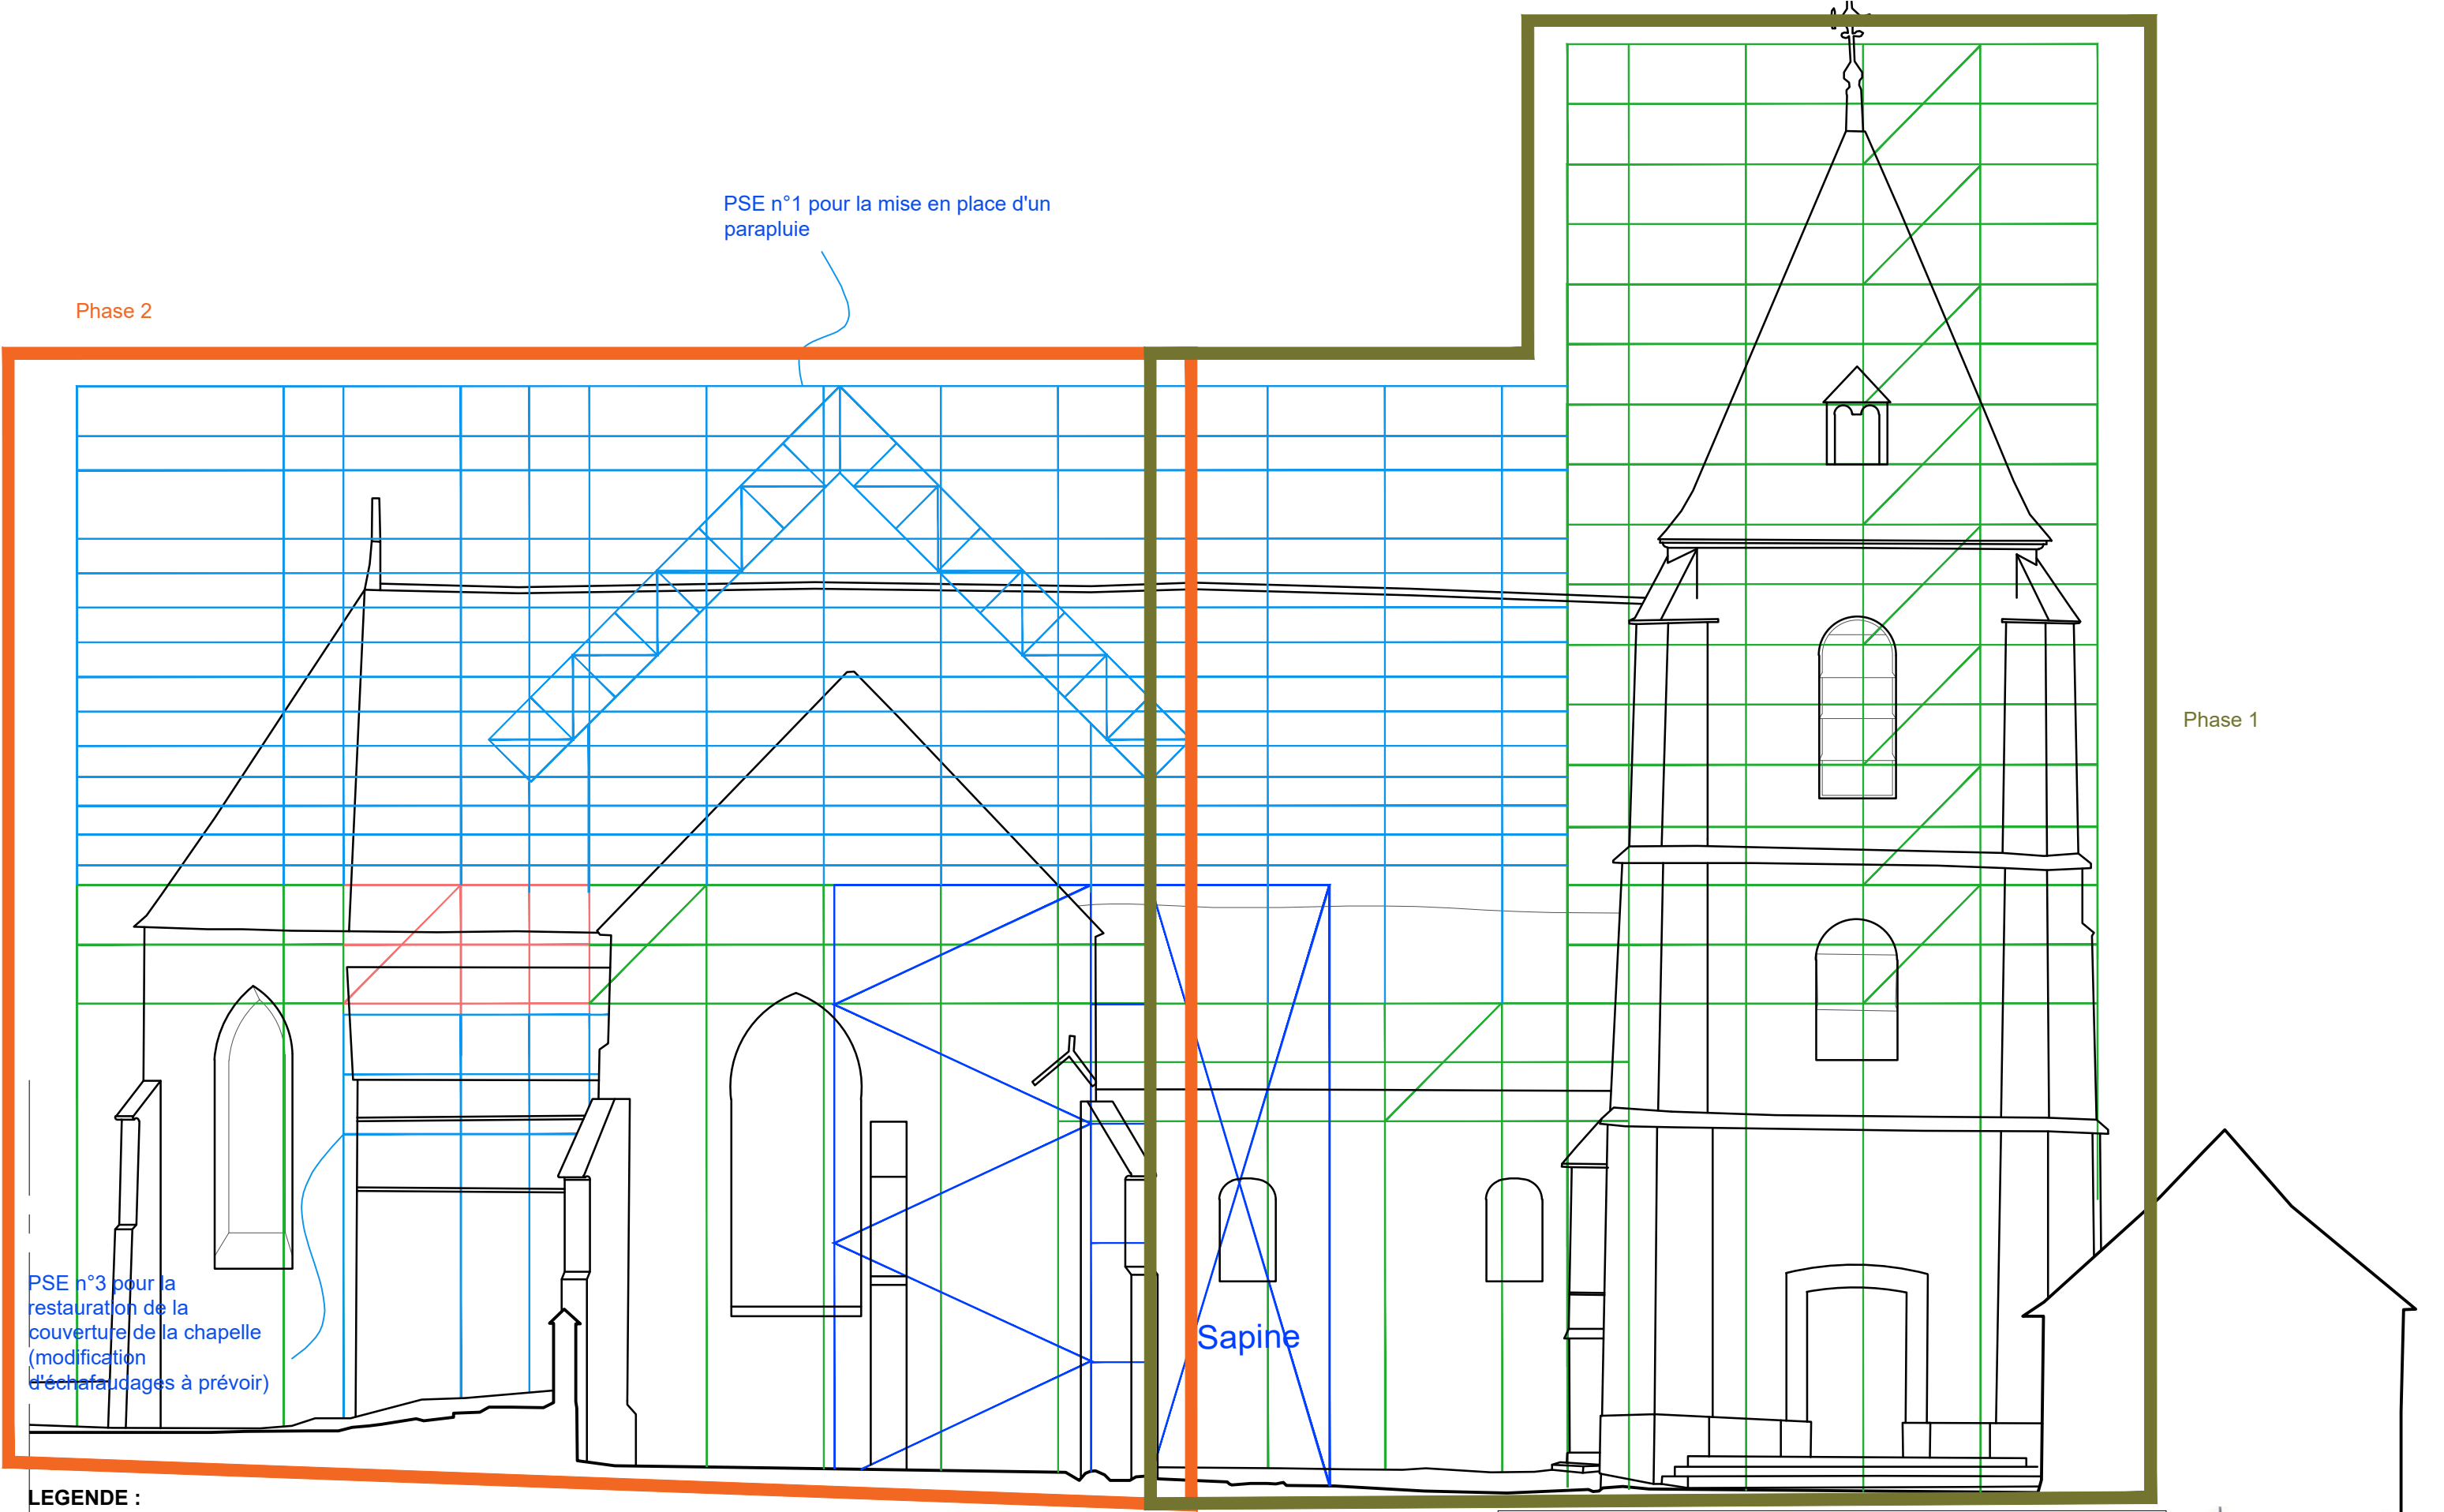

LEGENDE :

- Echafaudages de pieds
- Echafaudages de pieds partiellement suspendus
- Echafaudages verticaux en appui sur toiture
- Echafaudages prévus en PSE (parapluie ou échafaudages de pied)
- Clôture de chantier

28 - ROINVILLE
EGLISE SAINT-GEORGES

PIC 5


DOSSIER DE CONSULTATION DES
ENTREPRISES

JUIN. 2026

PLAN D'INSTALLATION DE CHANTIER - ELEVATION OUEST
ECHELLE 1/100



EDIFICIO
ARCHITECTES DU PATRIMOINE

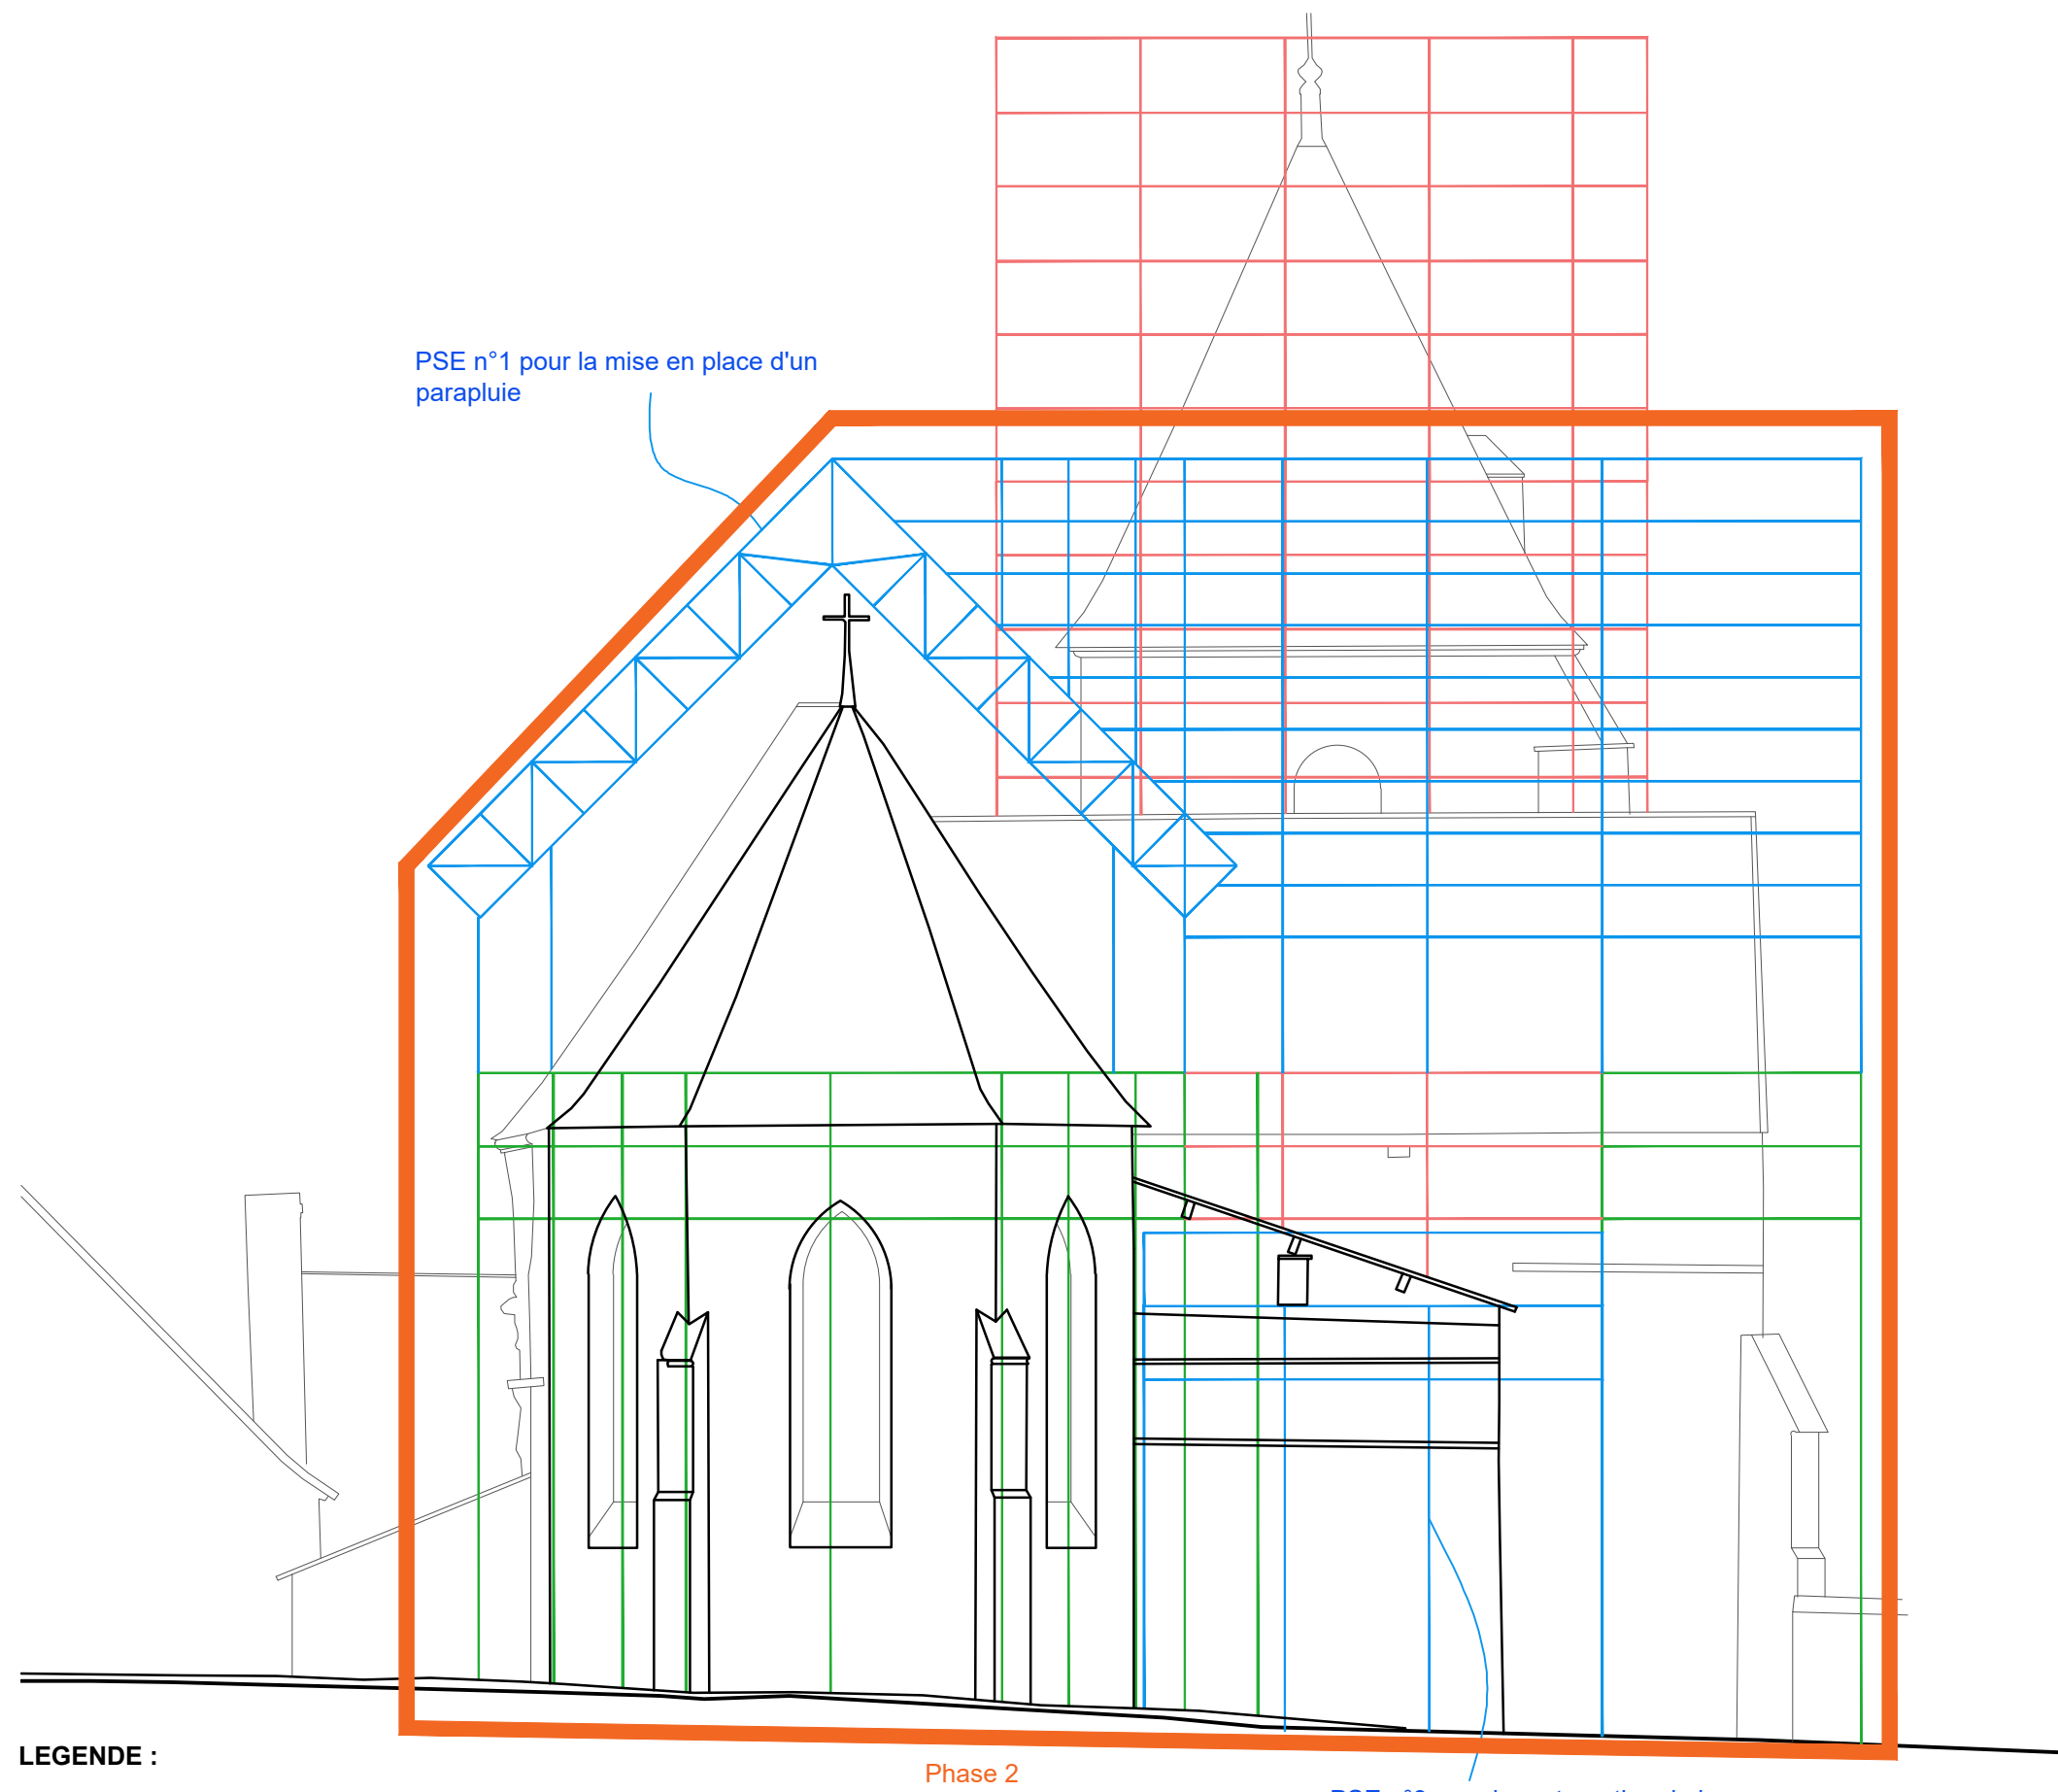

LEGENDE :

-  Echafaudages de pieds
-  Echafaudages de pieds partiellement suspendus
-  Echafaudages verticaux en appui sur toiture
-  Echafaudages prévus en PSE (parapluie ou échafaudages de pied)
-  Clôture de chantier

Phase 2

PSE n°3 pour la restauration de la
couverture de la chapelle
(modification d'échafaudages à
prévoir)




28 - ROINVILLE
EGLISE SAINT-GEORGES


PIC 6

DOSSIER DE CONSULTATION DES
ENTREPRISES

JUIN. 2026


PLAN D'INSTALLATION DE CHANTIER - ELEVATION OUEST
ECHELLE 1/100

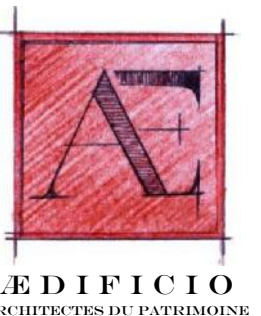

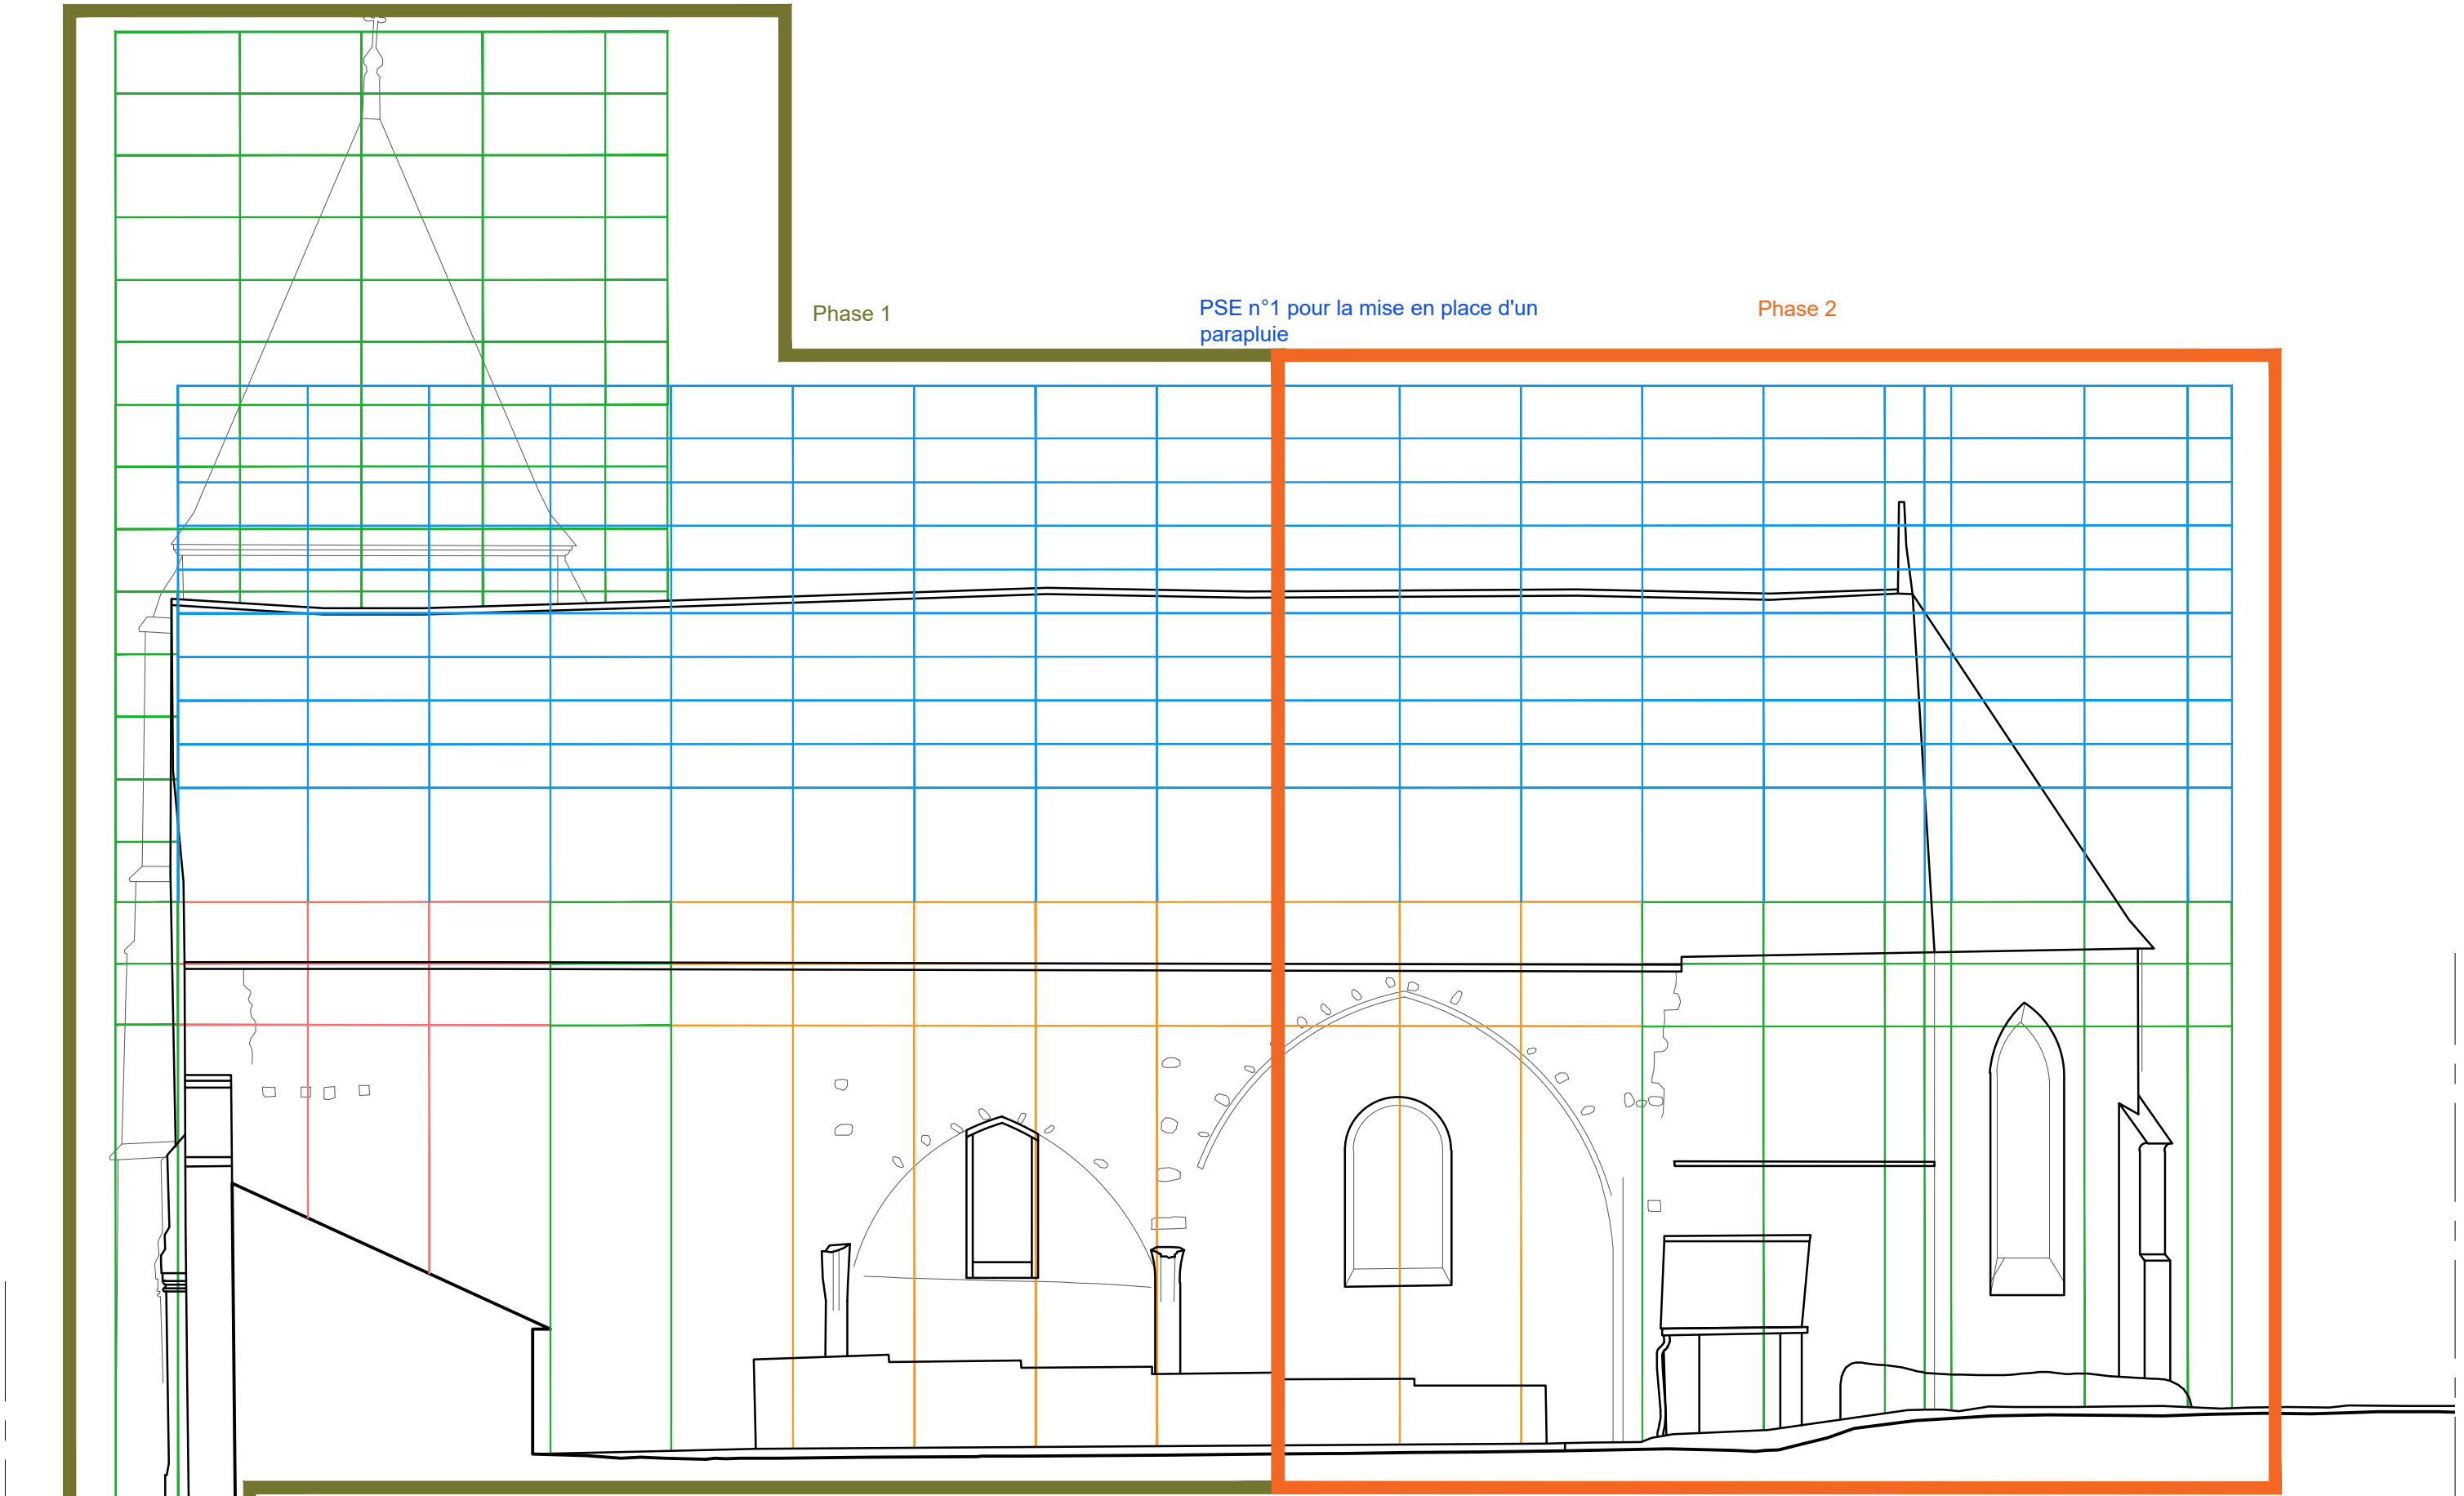

LEGENDE :

-  Echafaudages de pieds
-  Echafaudages de pieds partiellement suspendus
-  Echafaudages verticaux en appui sur toiture
-  Echafaudages prévus en PSE (parapluie ou échafaudages de pied)
-  Clôture de chantier

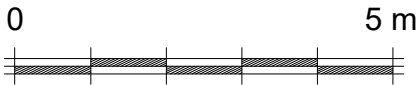


28 - ROINVILLE
EGLISE SAINT-GEORGES



PIC 7

DOSSIER DE CONSULTATION DES
ENTREPRISES


OCT. 2025



PLAN D'INSTALLATION DE CHANTIER - ELEVATION OUEST
ECHELLE 1/100

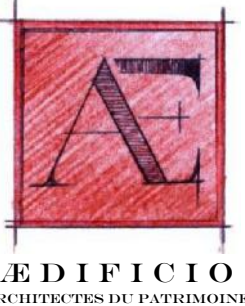

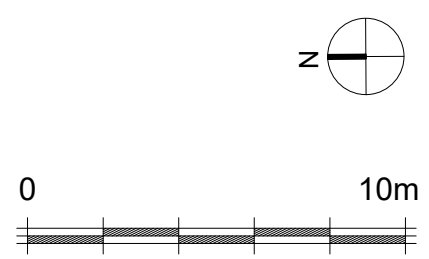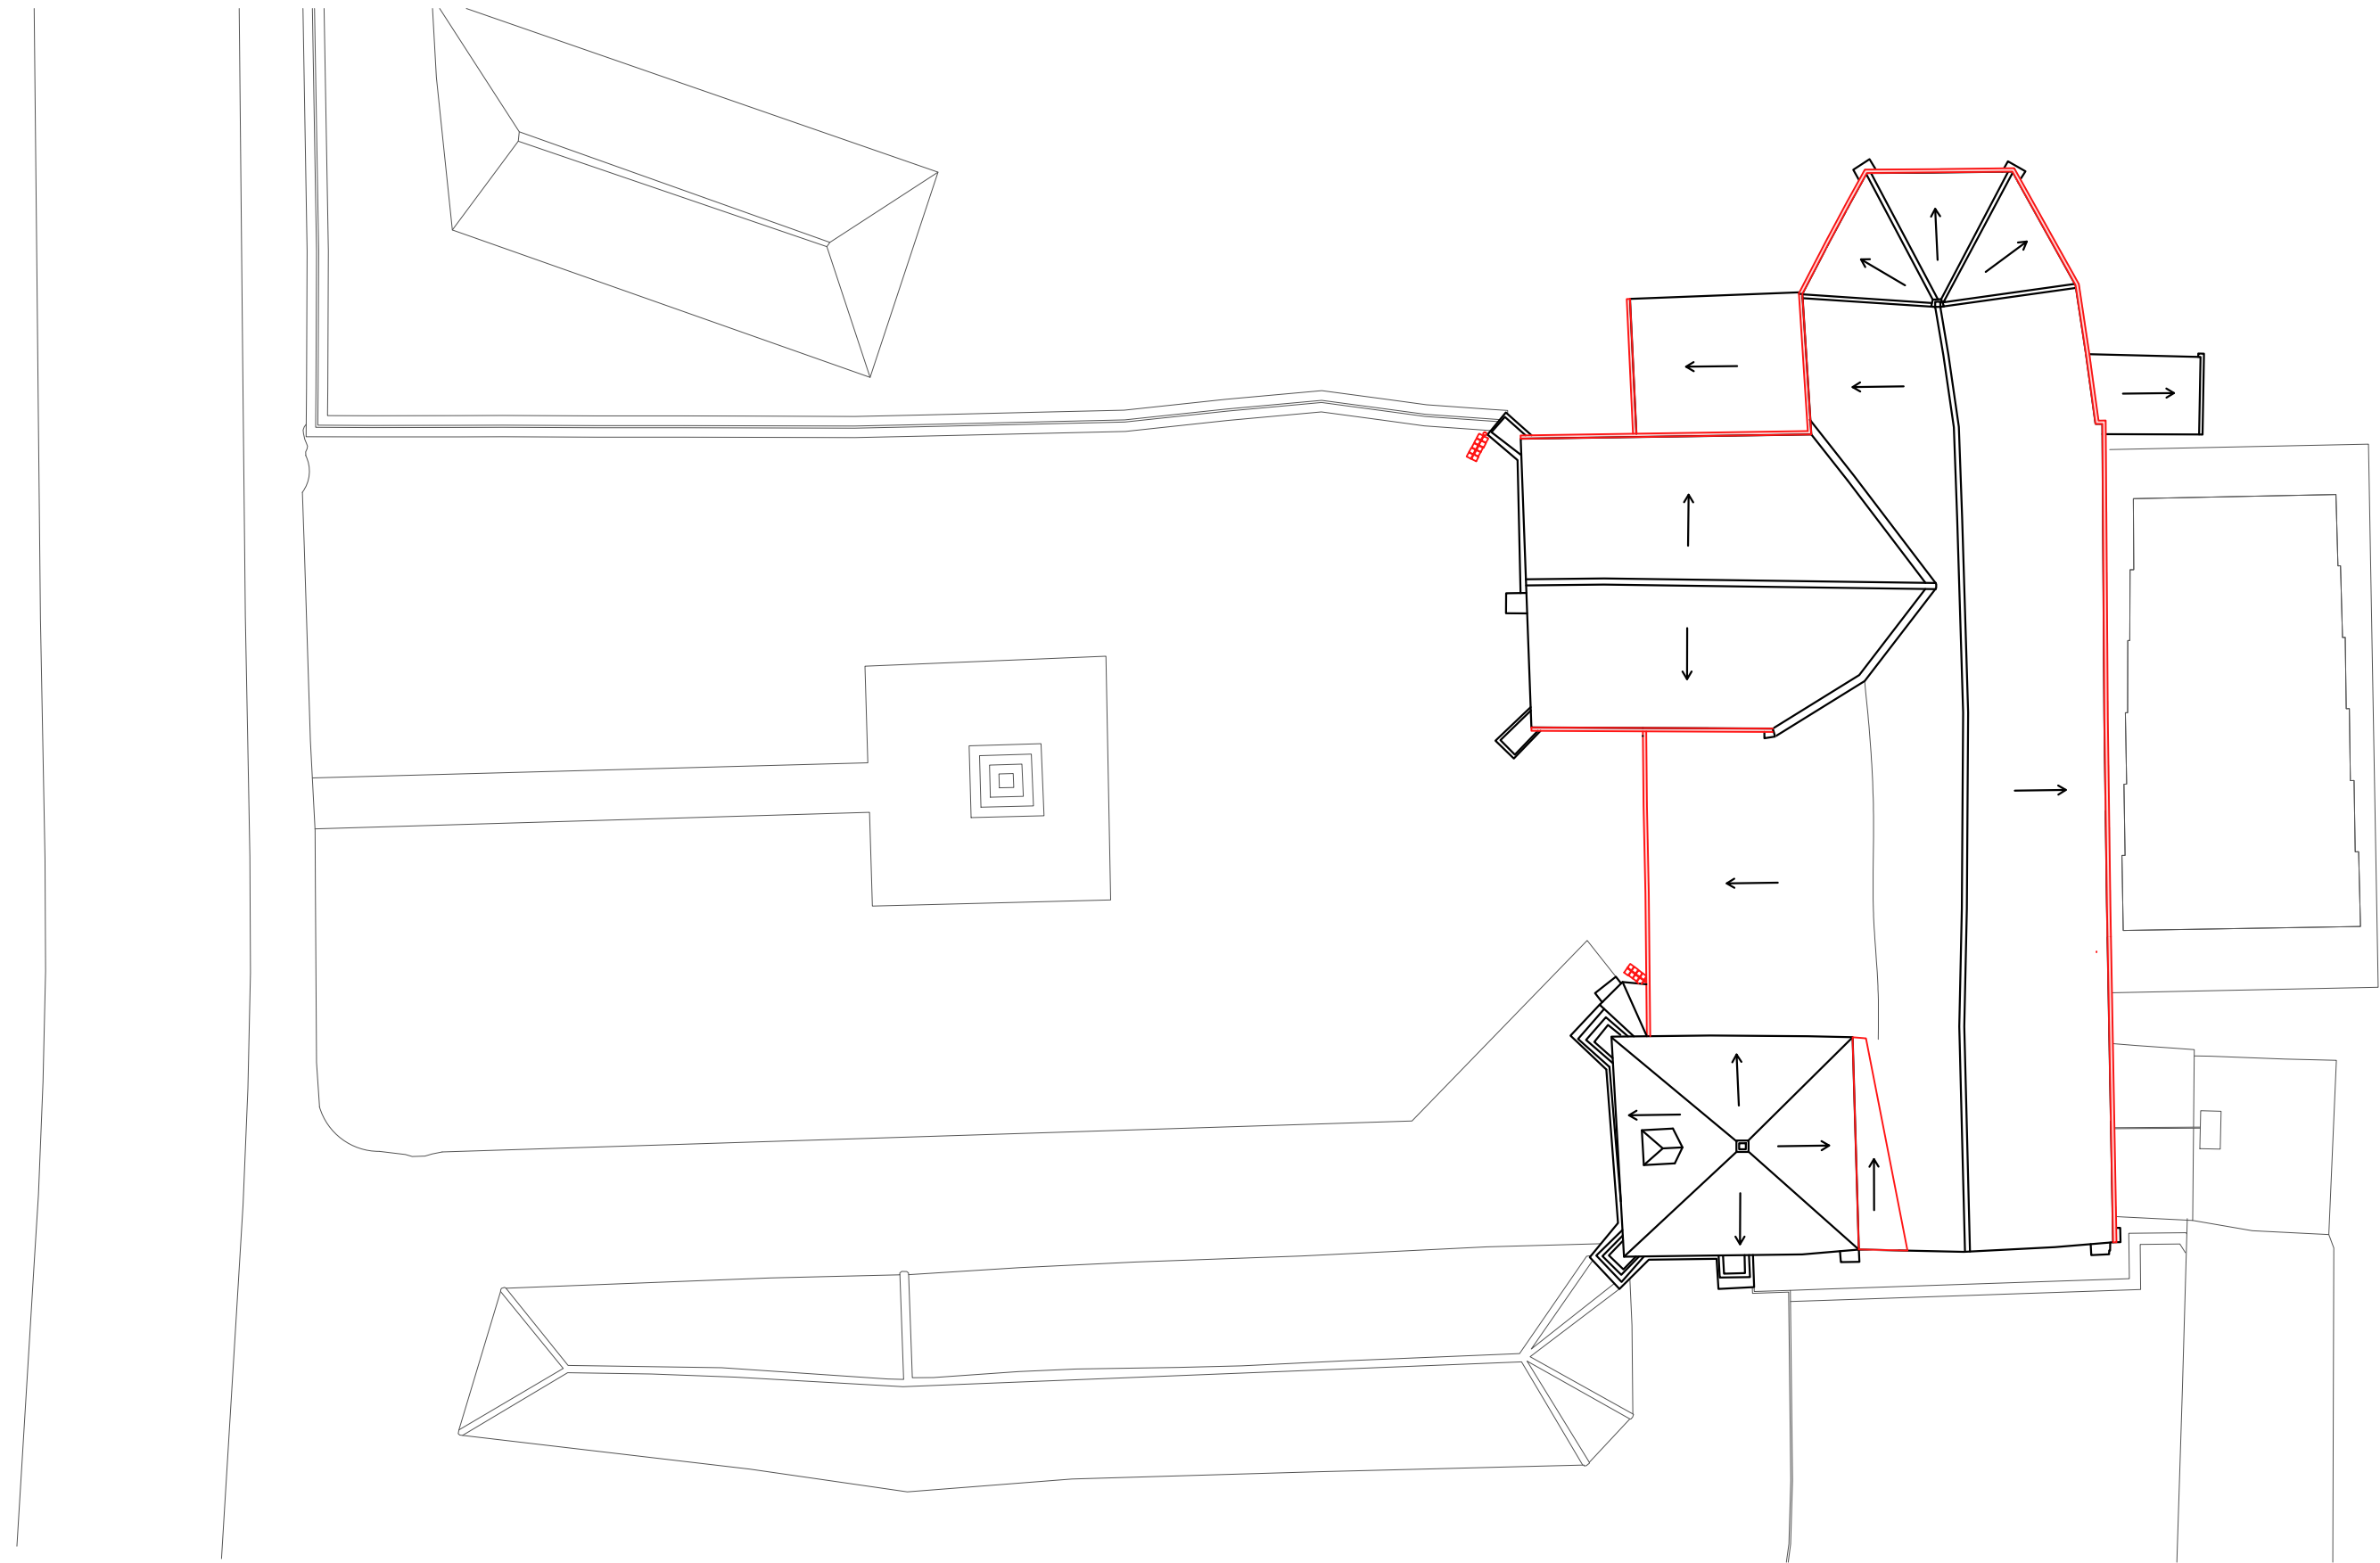





28 - ROINVILLE EGLISE SAINT-GEORGES		EP1
DOSSIER DE CONSULTATION DES ENTREPRISES		OCT.2025
ETAT PROJETE - PLAN MASSE ECHELLE 1/200		

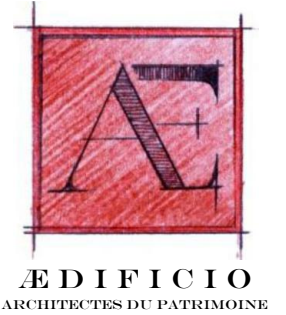

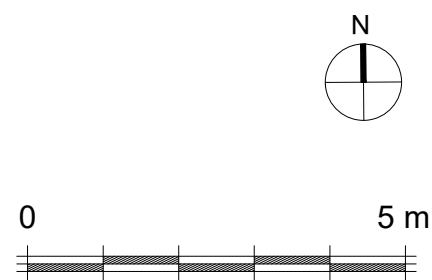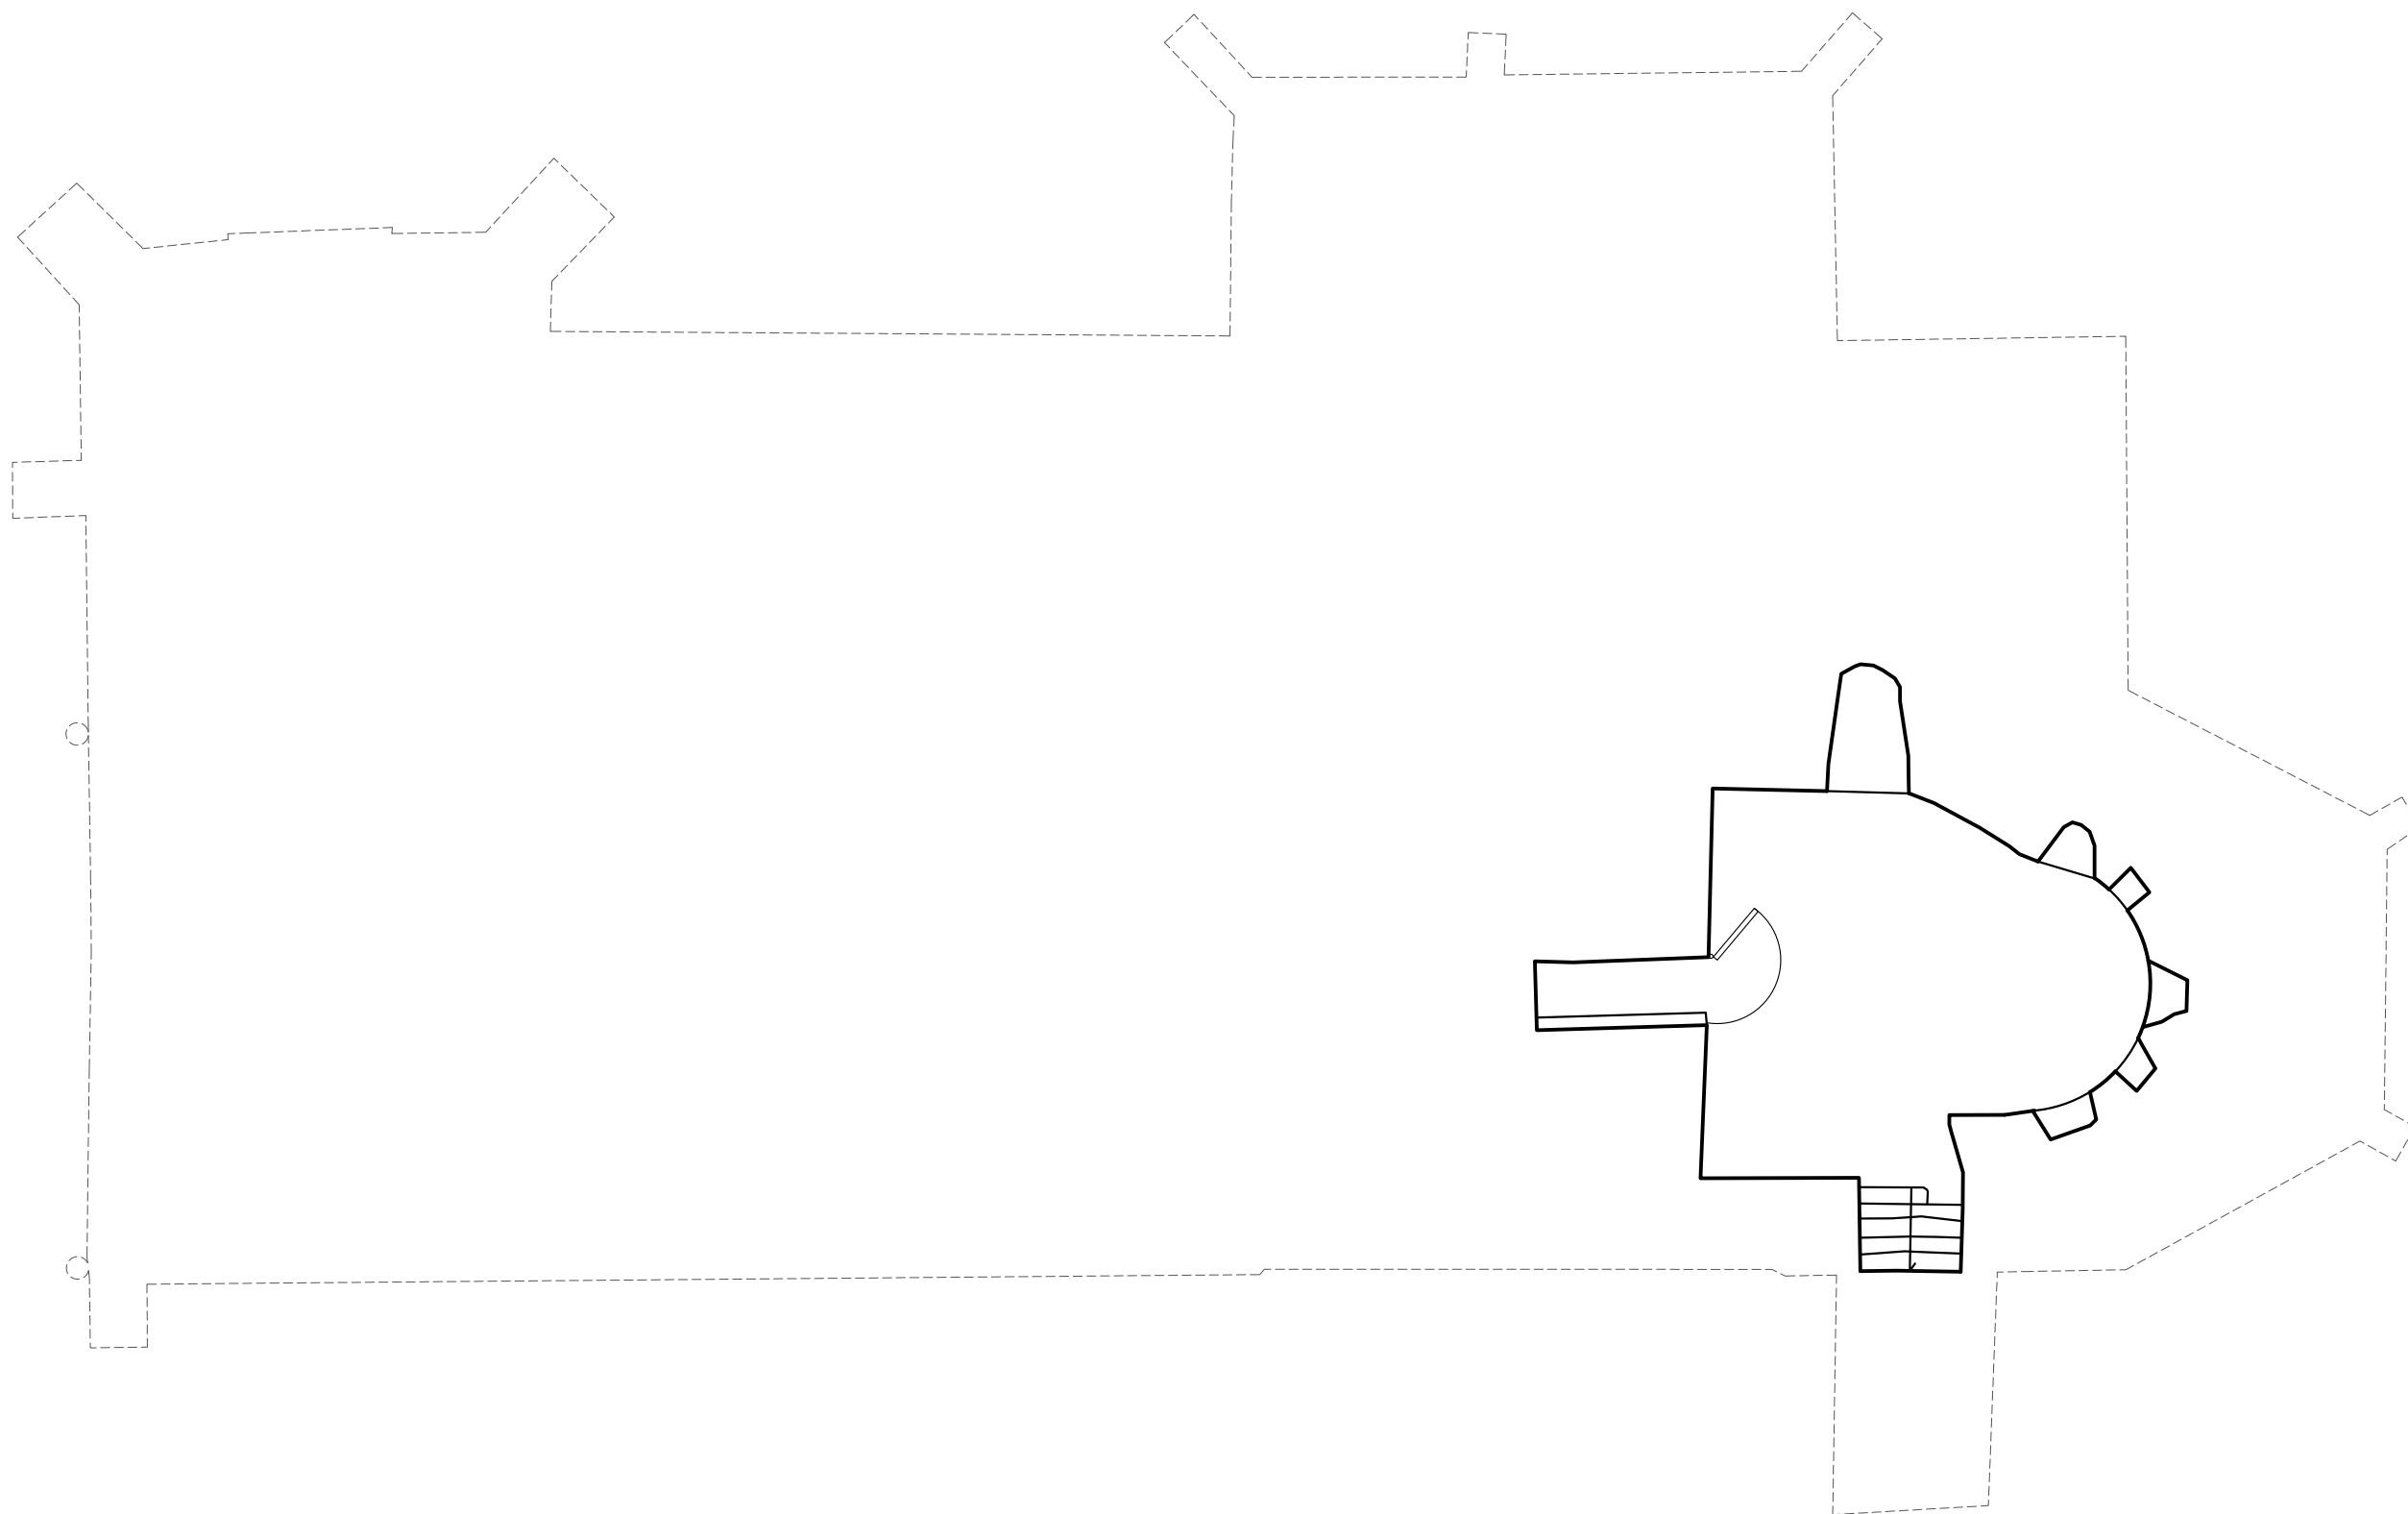

28 - ROINVILLE EGLISE SAINT-GEORGES		EP2
DOSSIER DE CONSULTATION DES ENTREPRISES		OCT.2025
ETAT PROJETE - PLAN CRYPTTE ECHELLE 1/100		

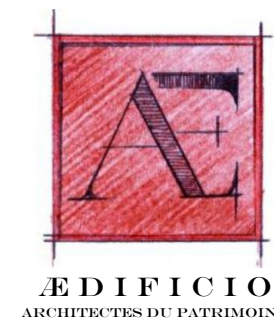

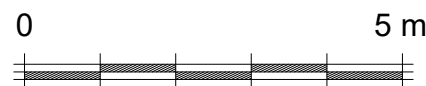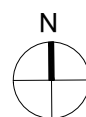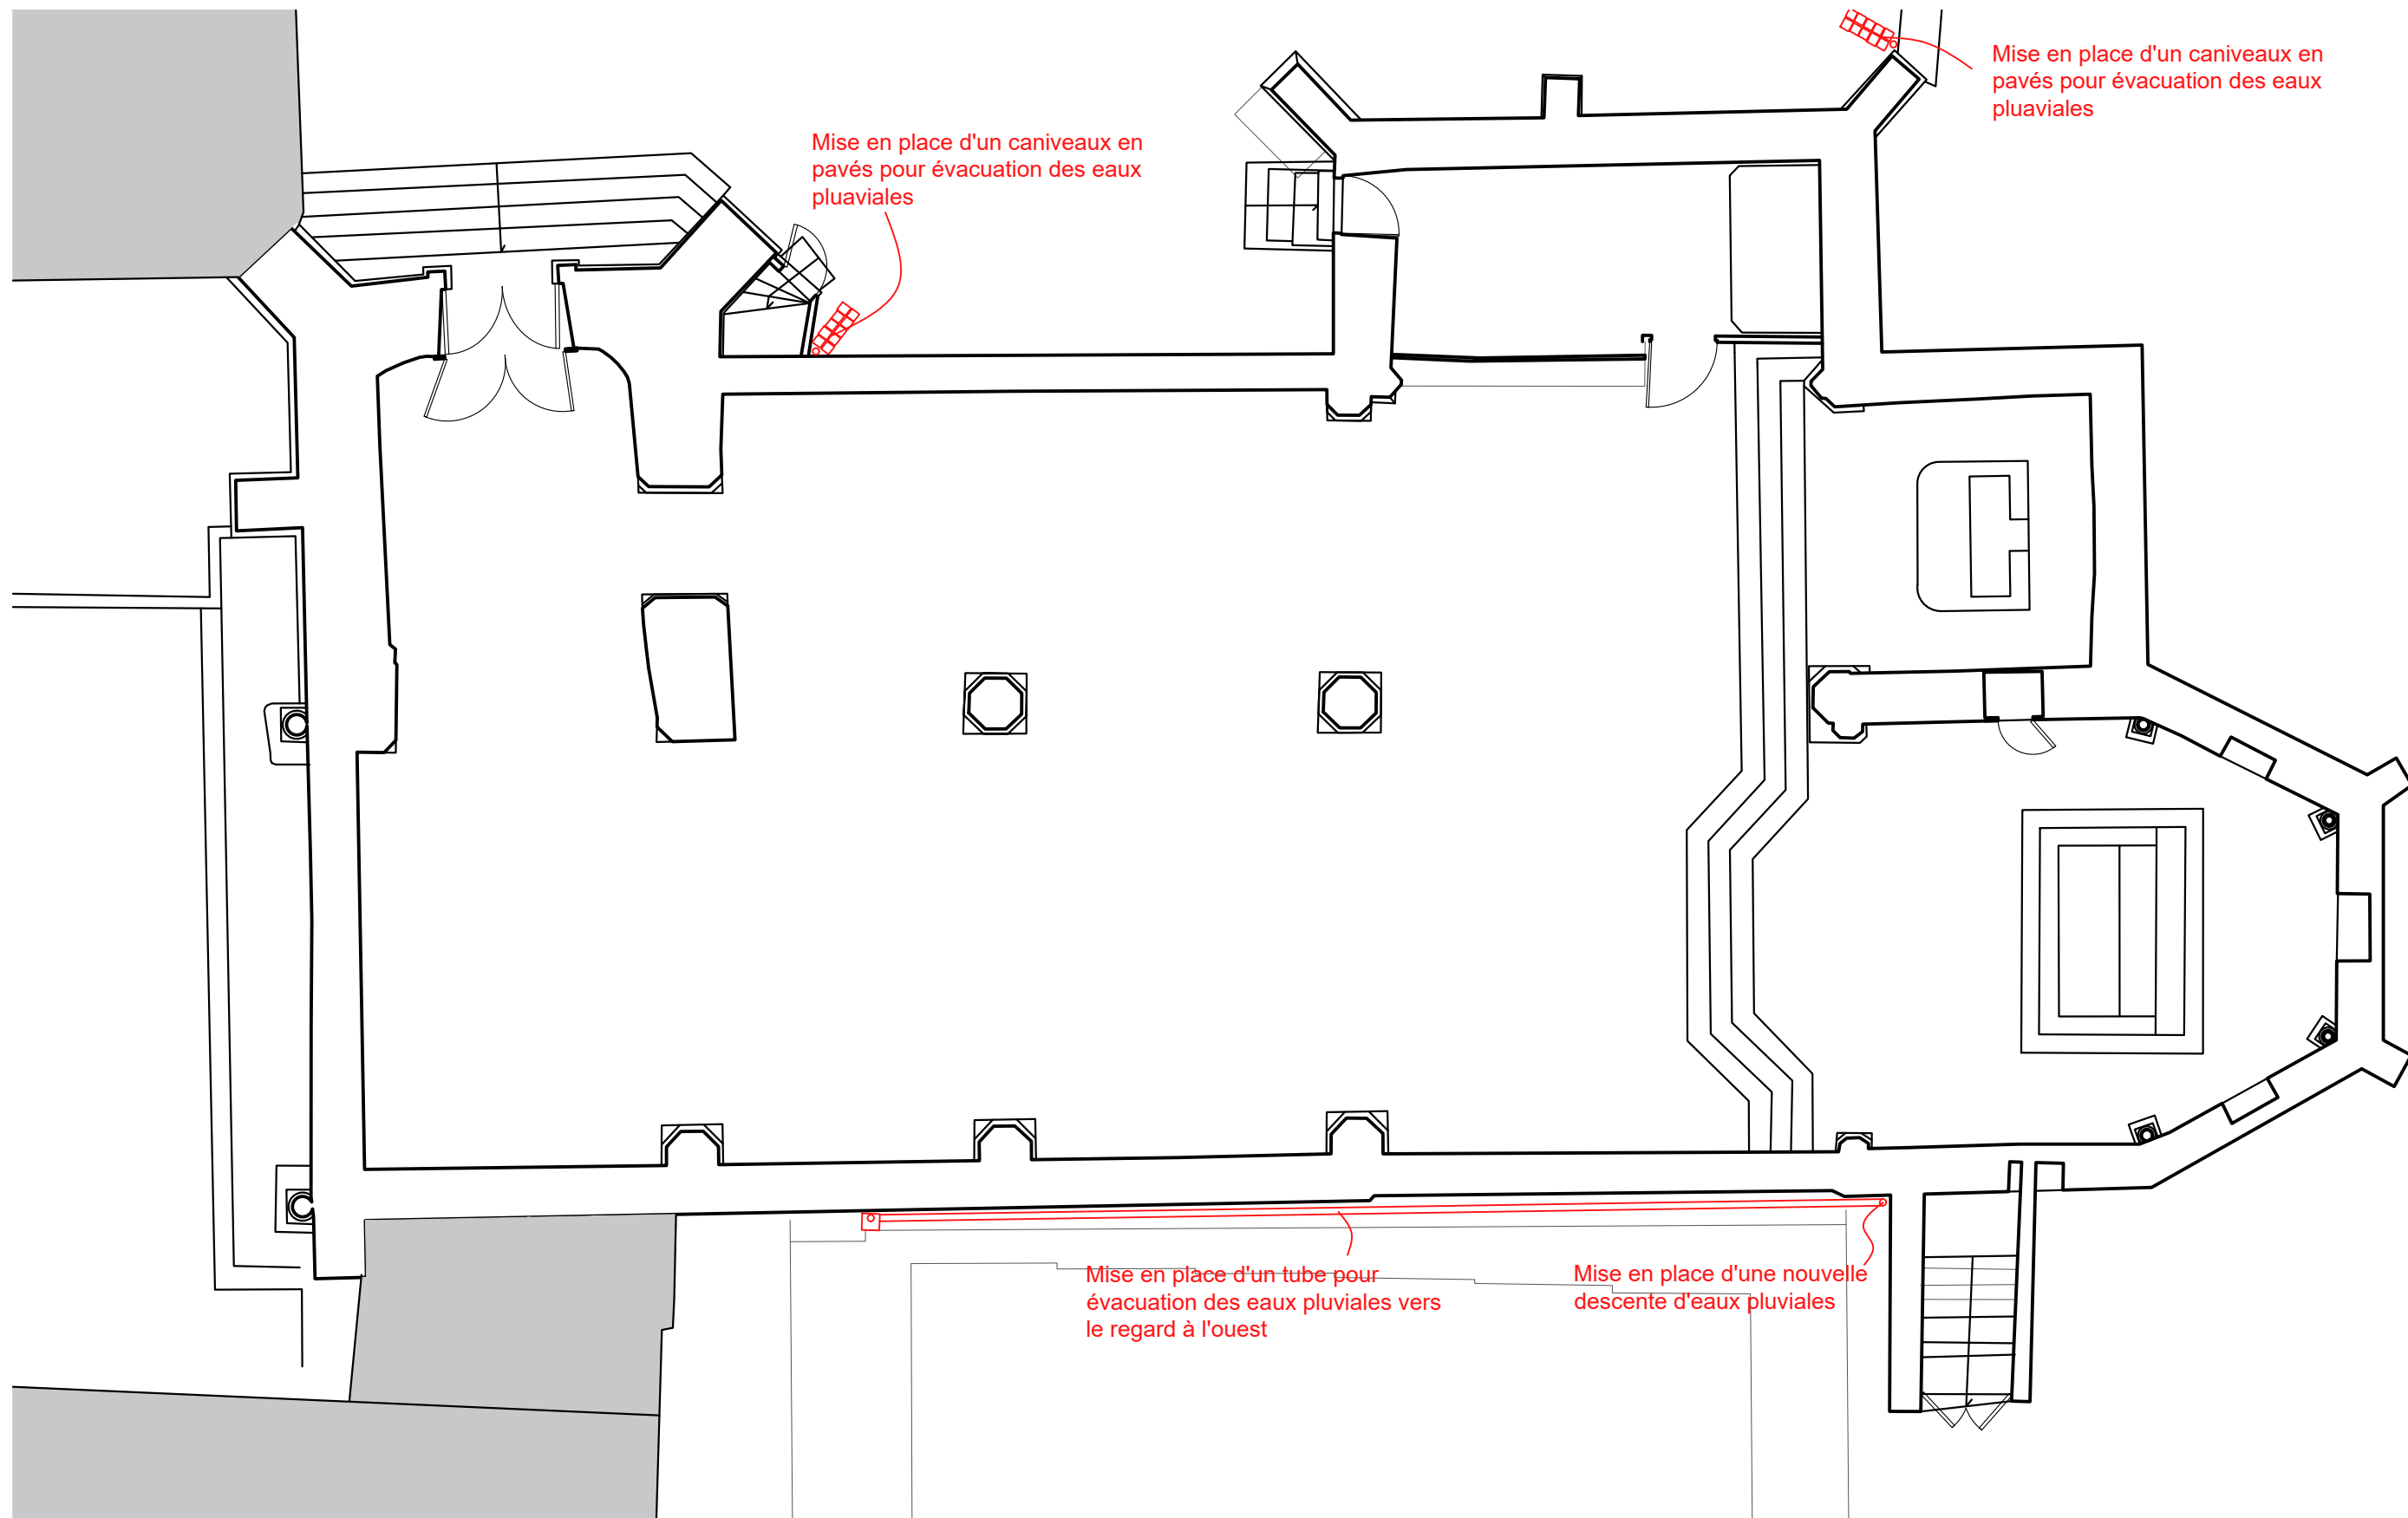


28 - ROINVILLE
EGLISE SAINT-GEORGES

EP3




DOSSIER DE CONSULTATION DES
ENTREPRISES

OCT. 2025

ETAT PROJETE - PLAN RDC
ECHELLE 1/100

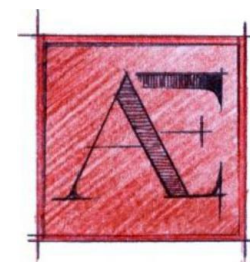

EDIFICIO
ARCHITECTES DU PATRIMOINE

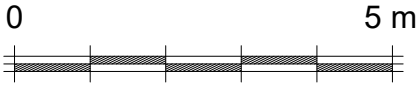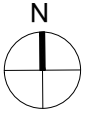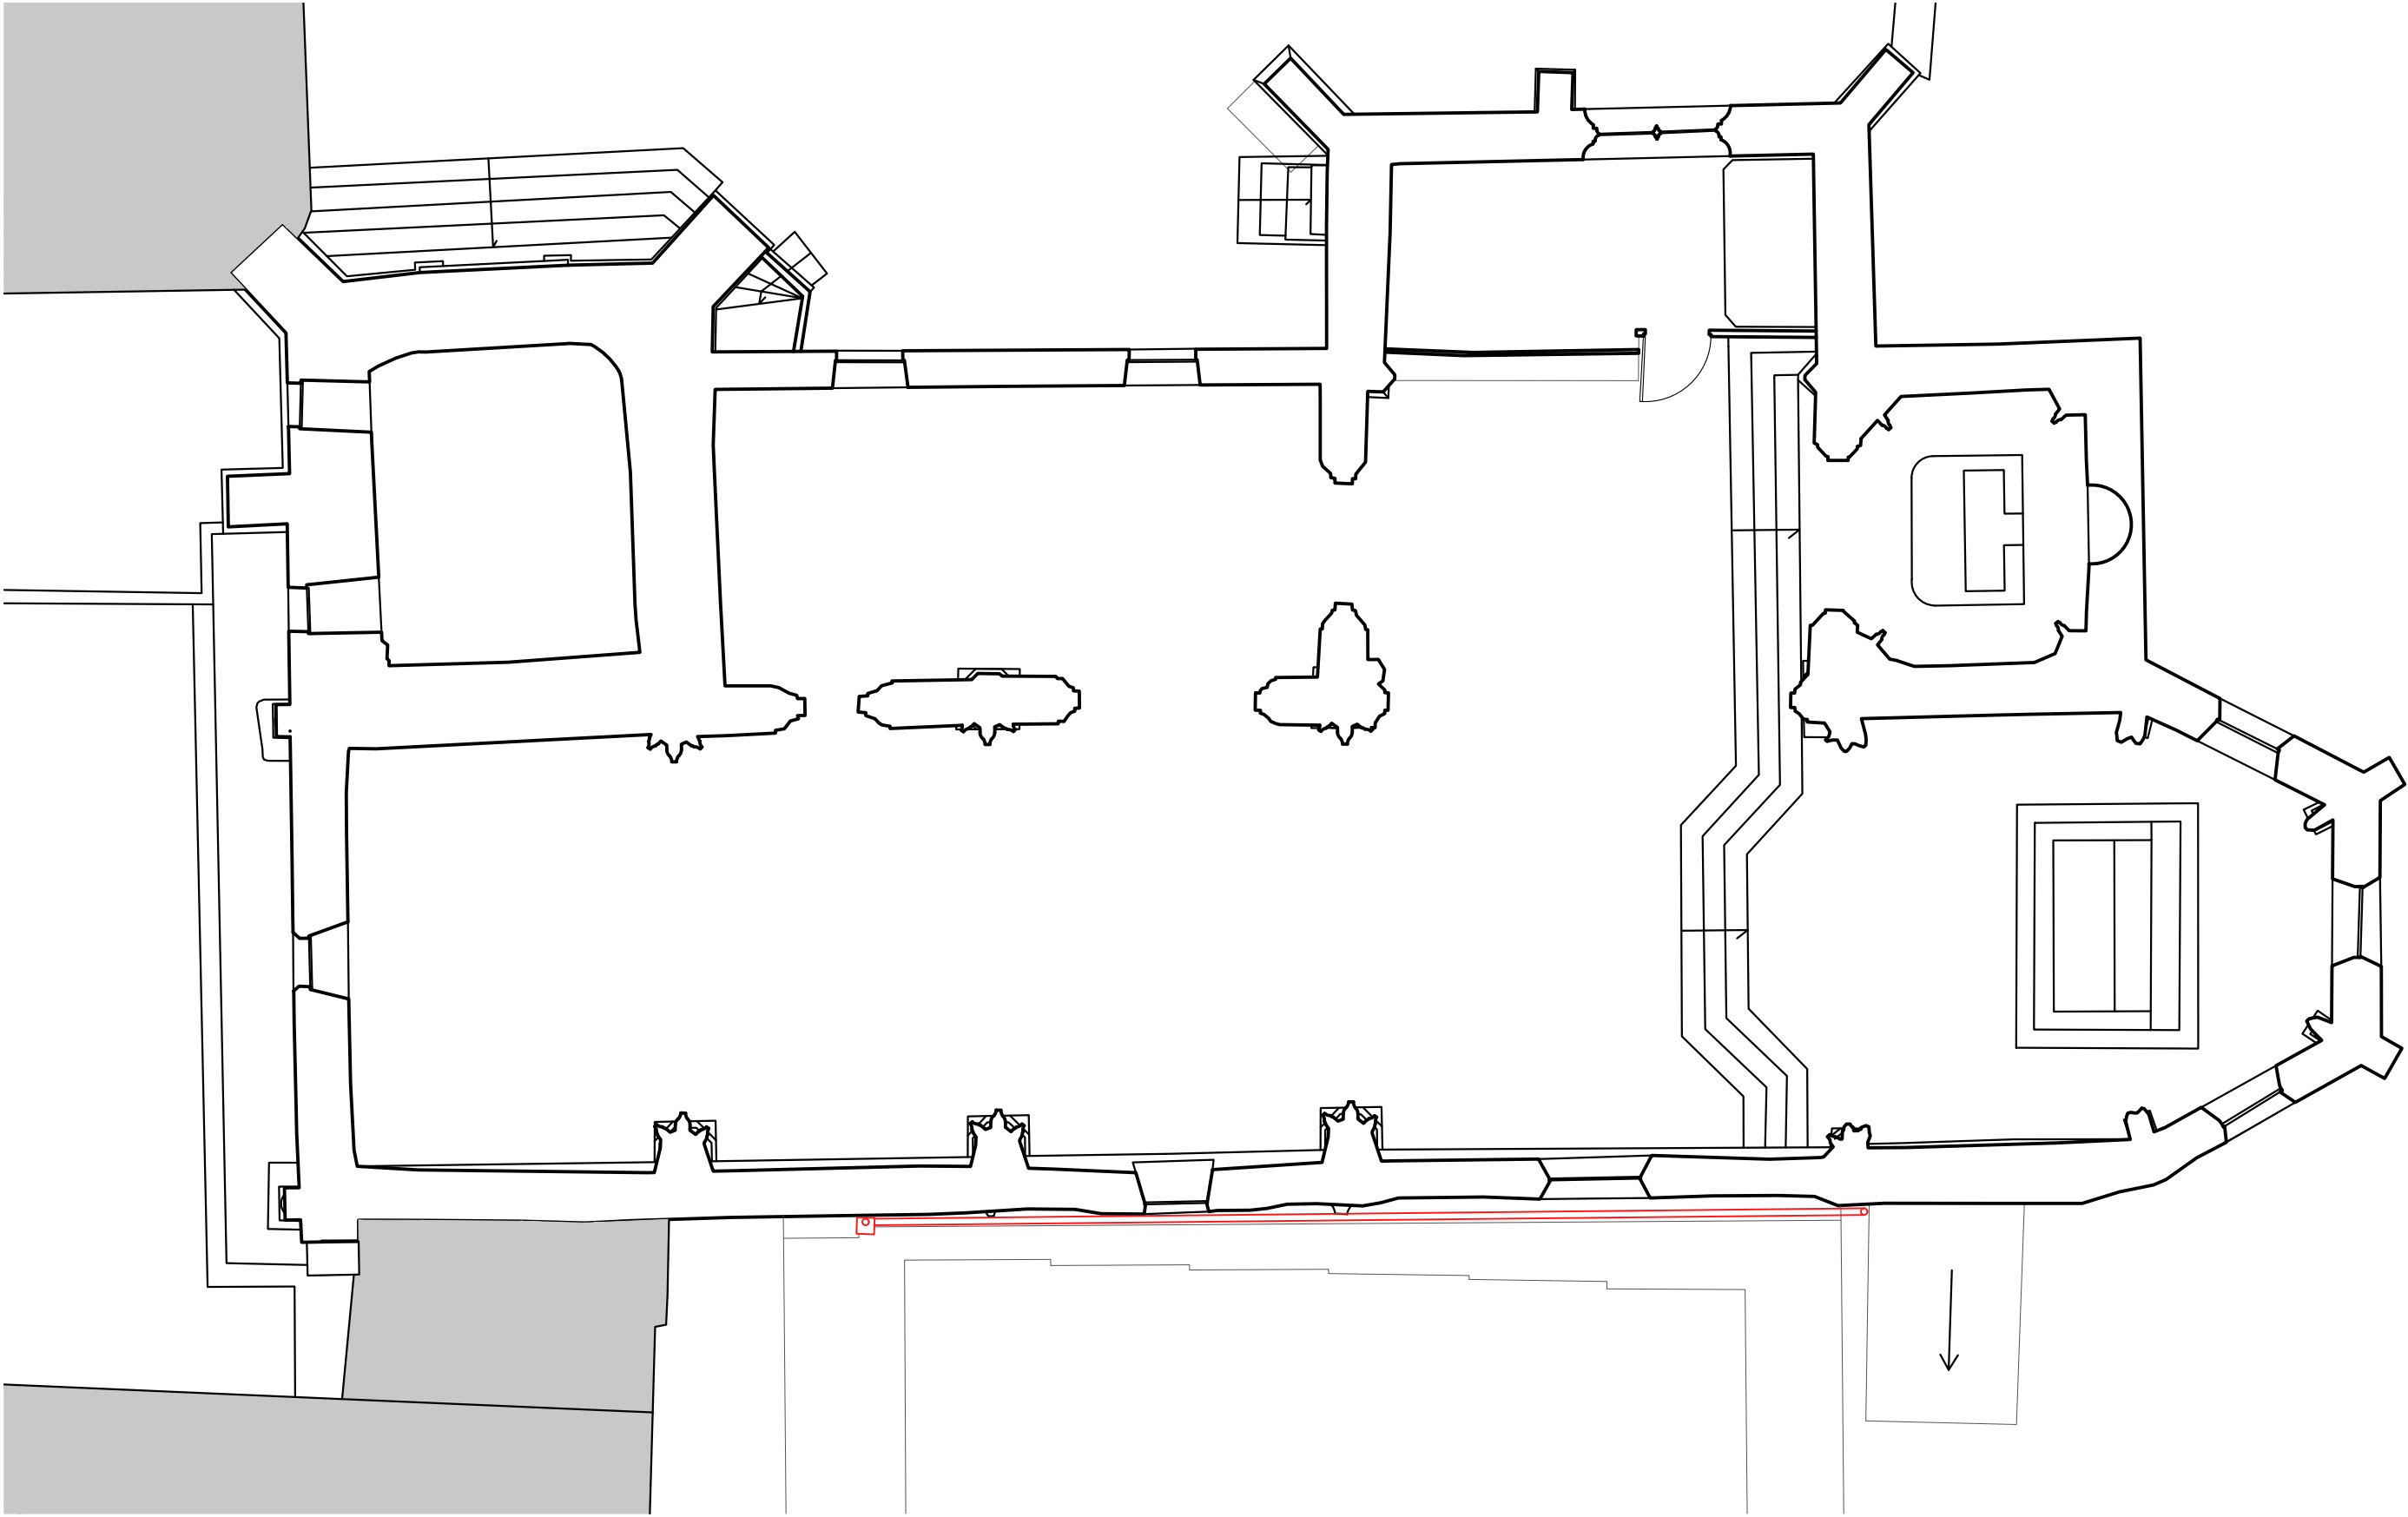


28 - ROINVILLE
EGLISE SAINT-GEORGES

EP4




DOSSIER DE CONSULTATION DES
ENTREPRISES

OCT. 2025

ETAT PROJETE - PLAN +5.00m
ECHELLE 1/100

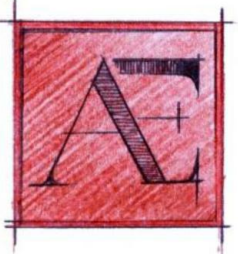

EDIFICIO
ARCHITECTES DU PATRIMOINE

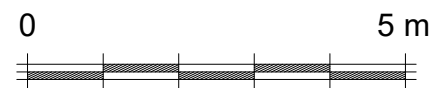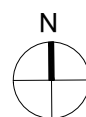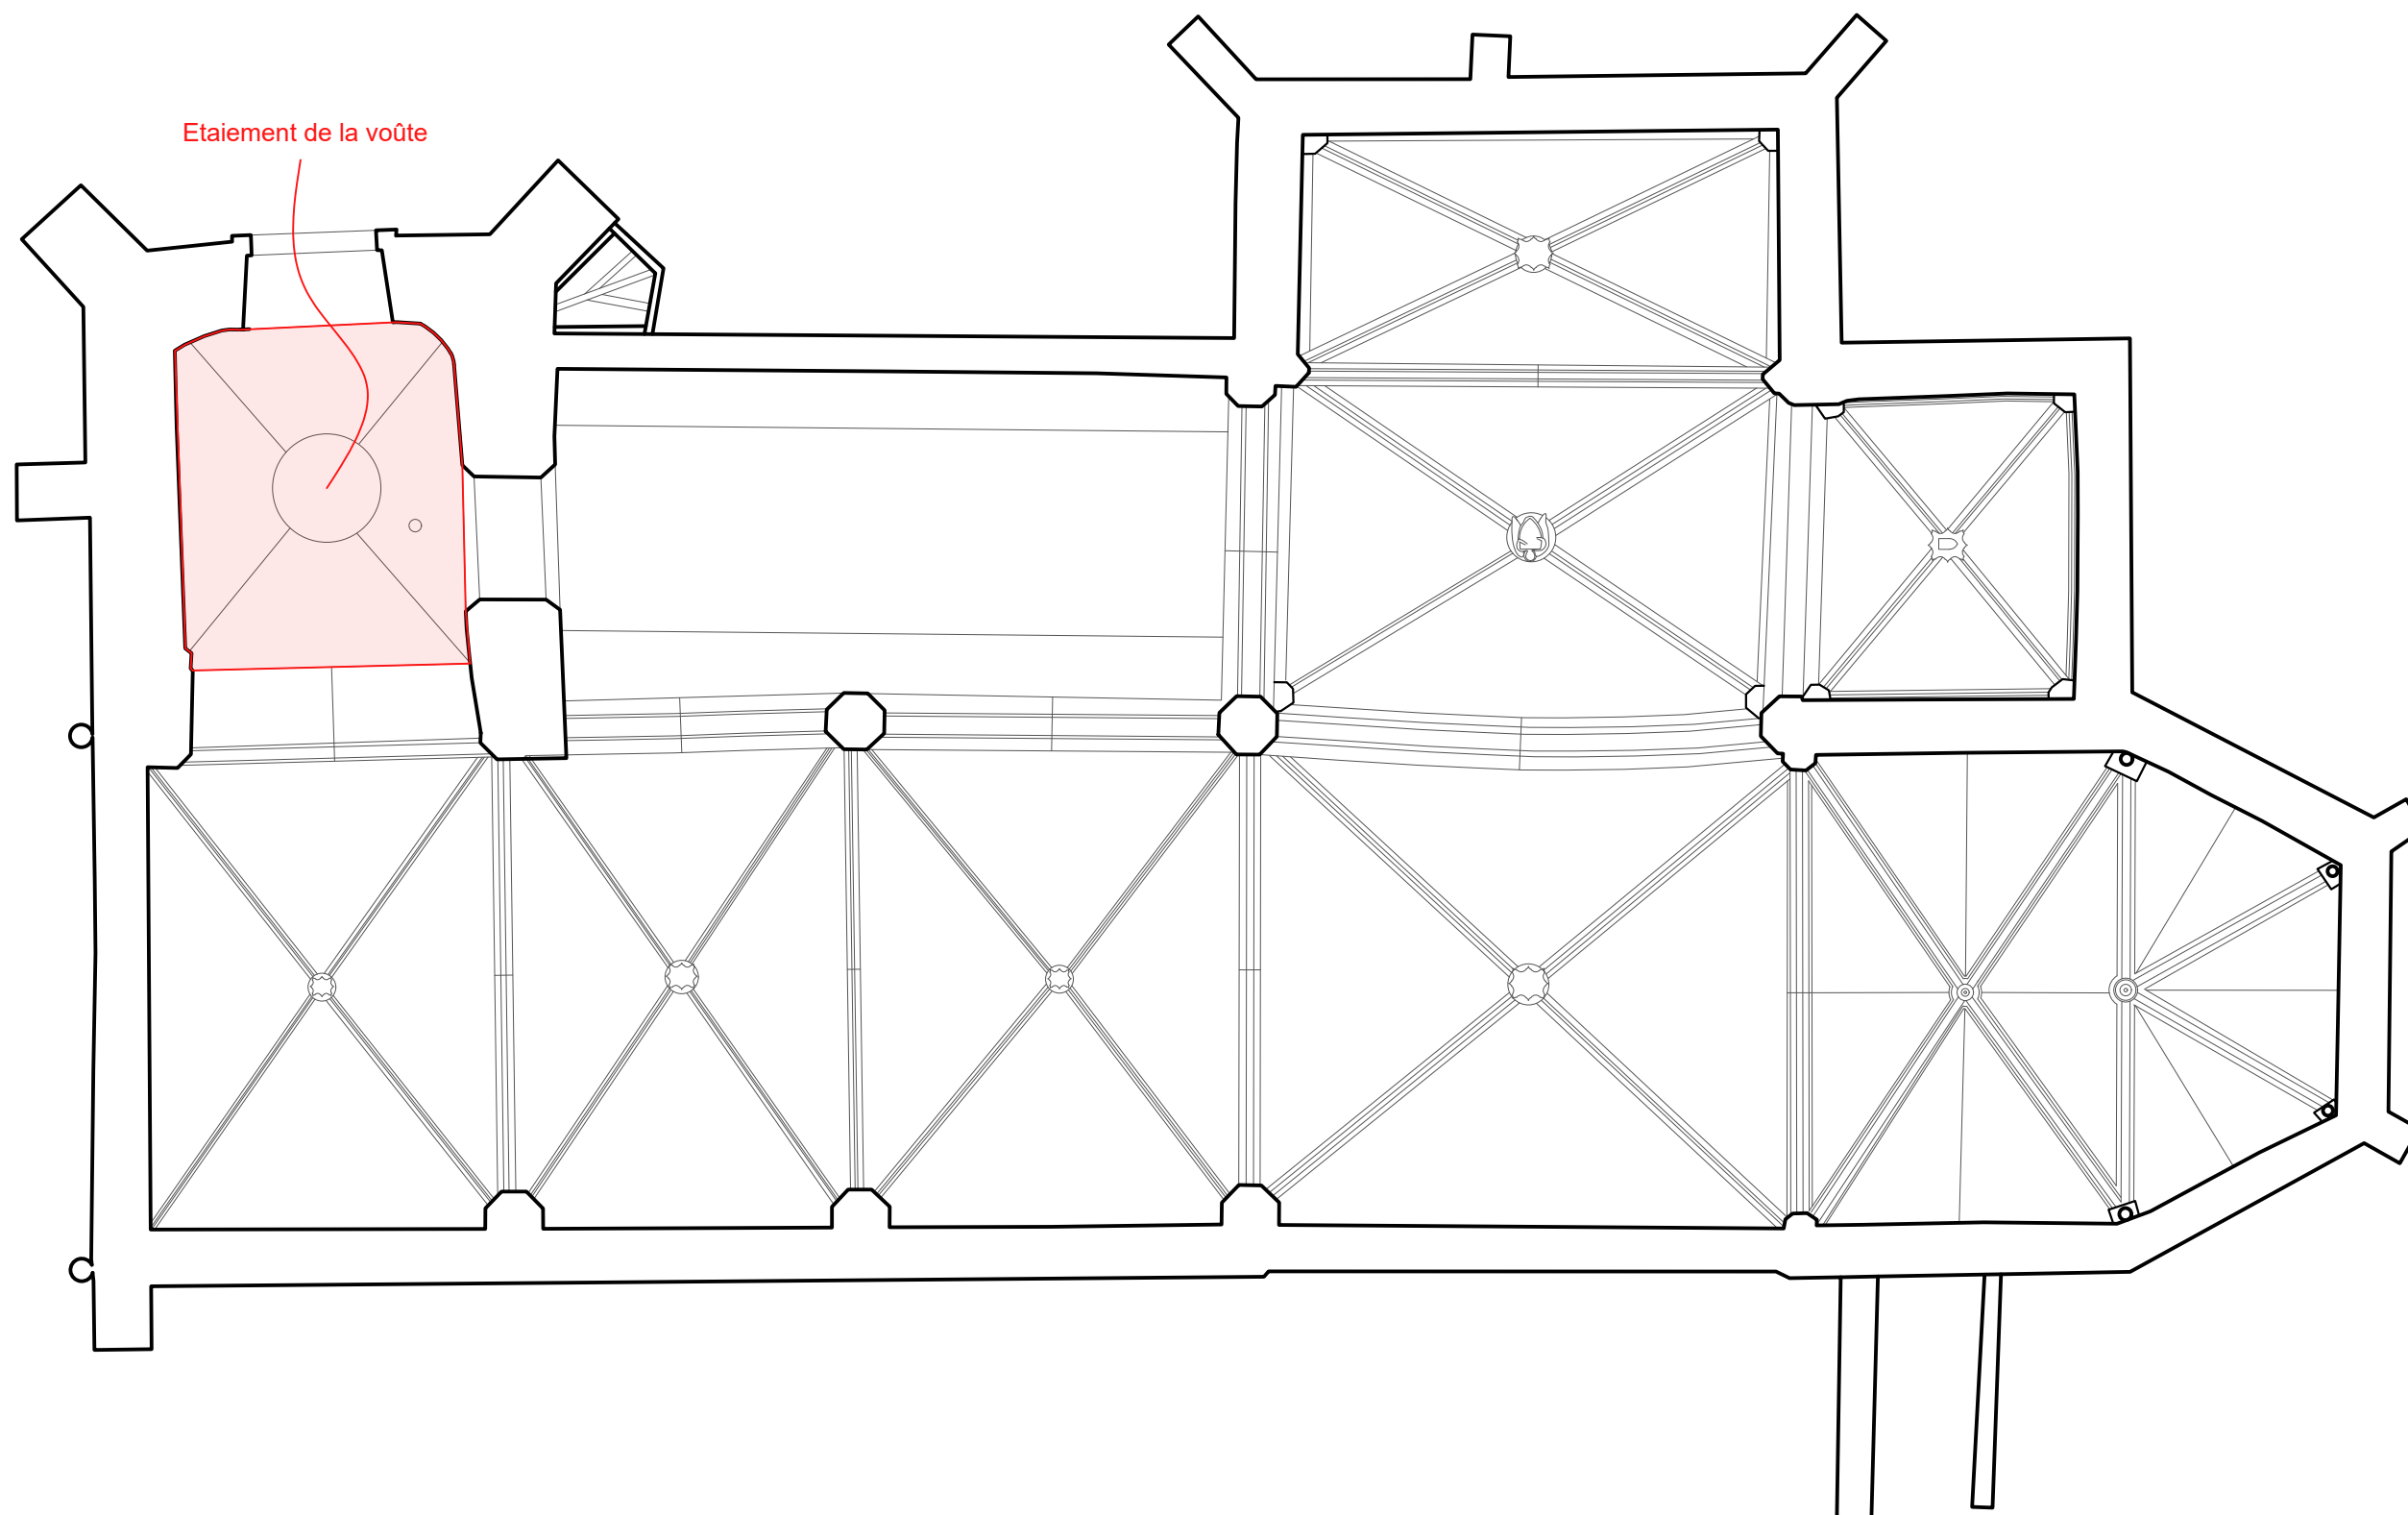


28 - ROINVILLE
EGLISE SAINT-GEORGES

EP5



DOSSIER DE CONSULTATION DES
ENTREPRISES

OCT. 2025

ETAT PROJETE - PLAN DE VOÛTES
ECHELLE 1/100

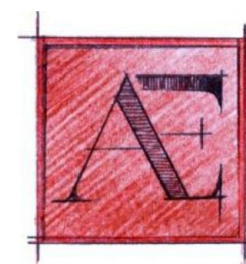

EDIFICIO
ARCHITECTES DU PATRIMOINE

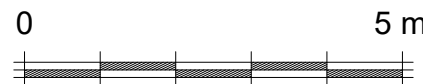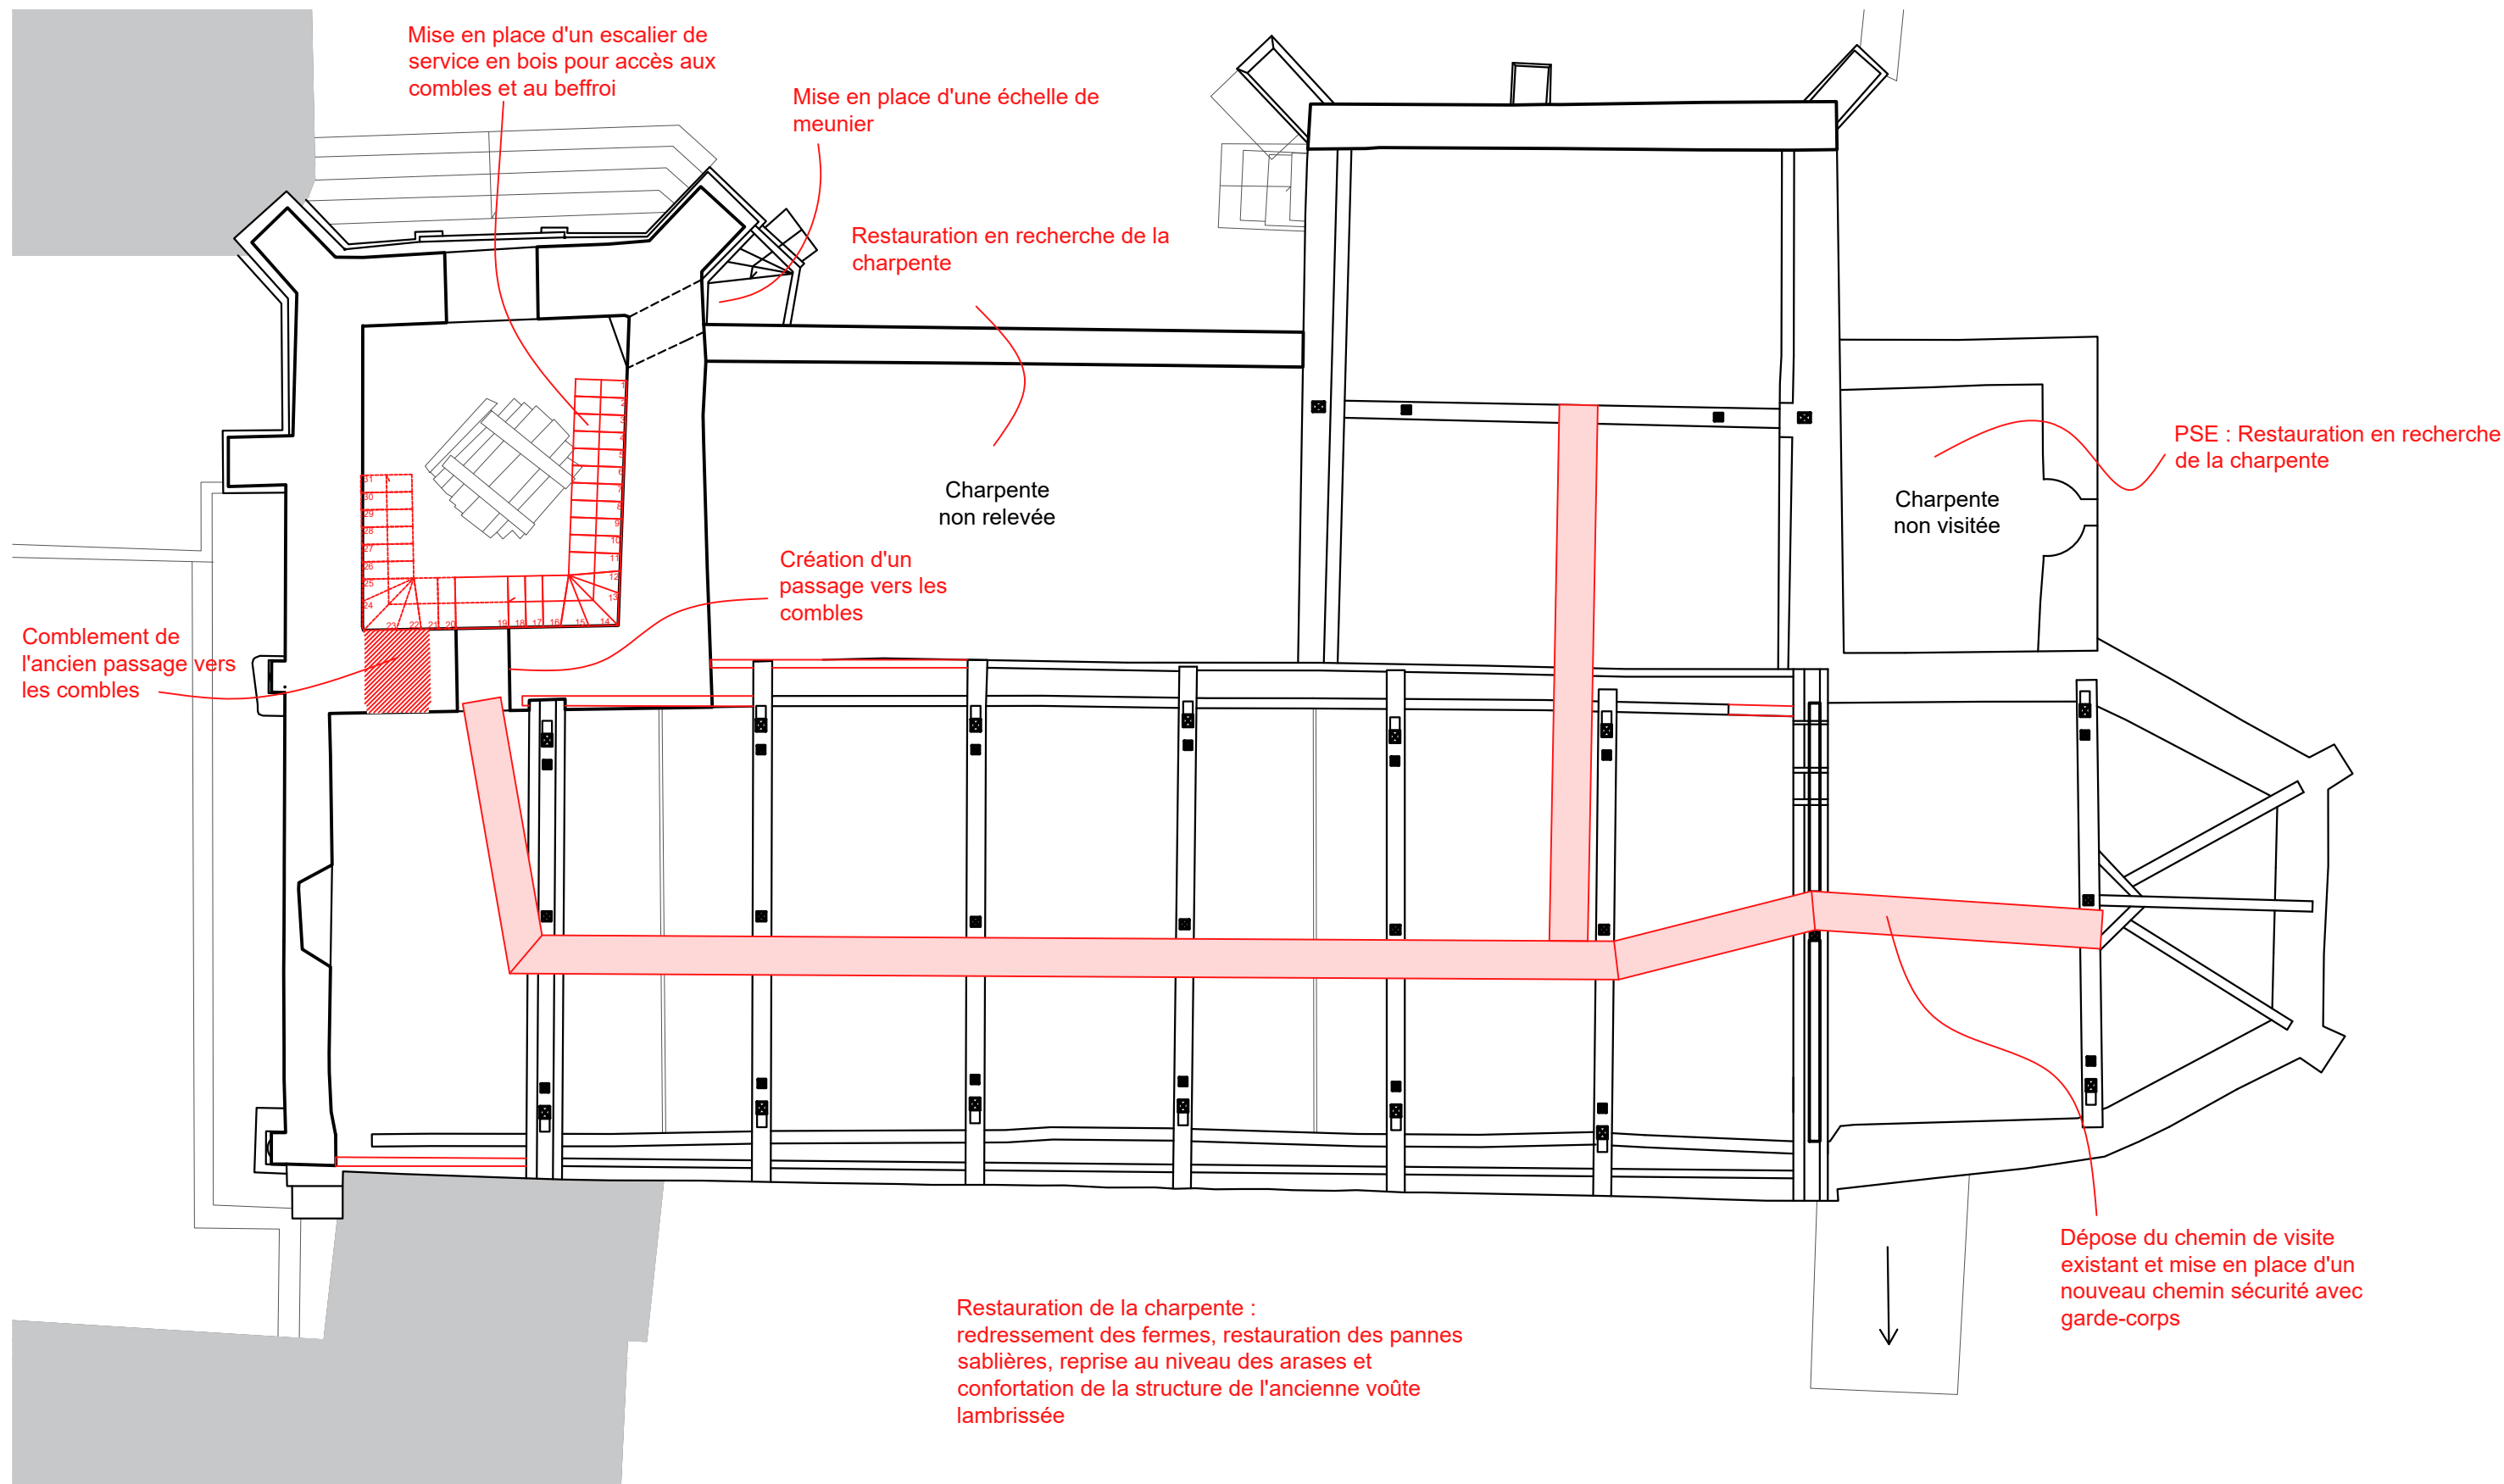


28 - ROINVILLE
EGLISE SAINT-GEORGES



EP6

DOSSIER DE CONSULTATION DES
ENTREPRISES


OCT. 2025




ETAT PROJETE - PLAN DE CHARPENTE
ECHELLE 1/100

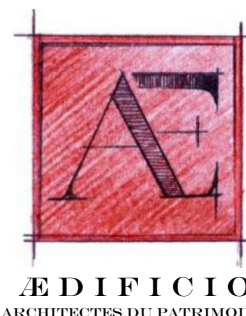

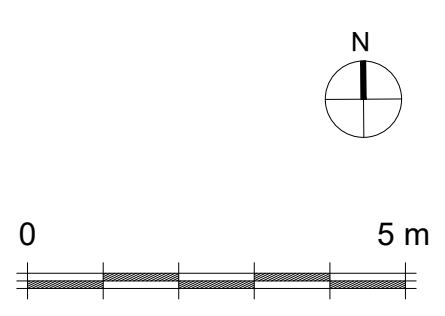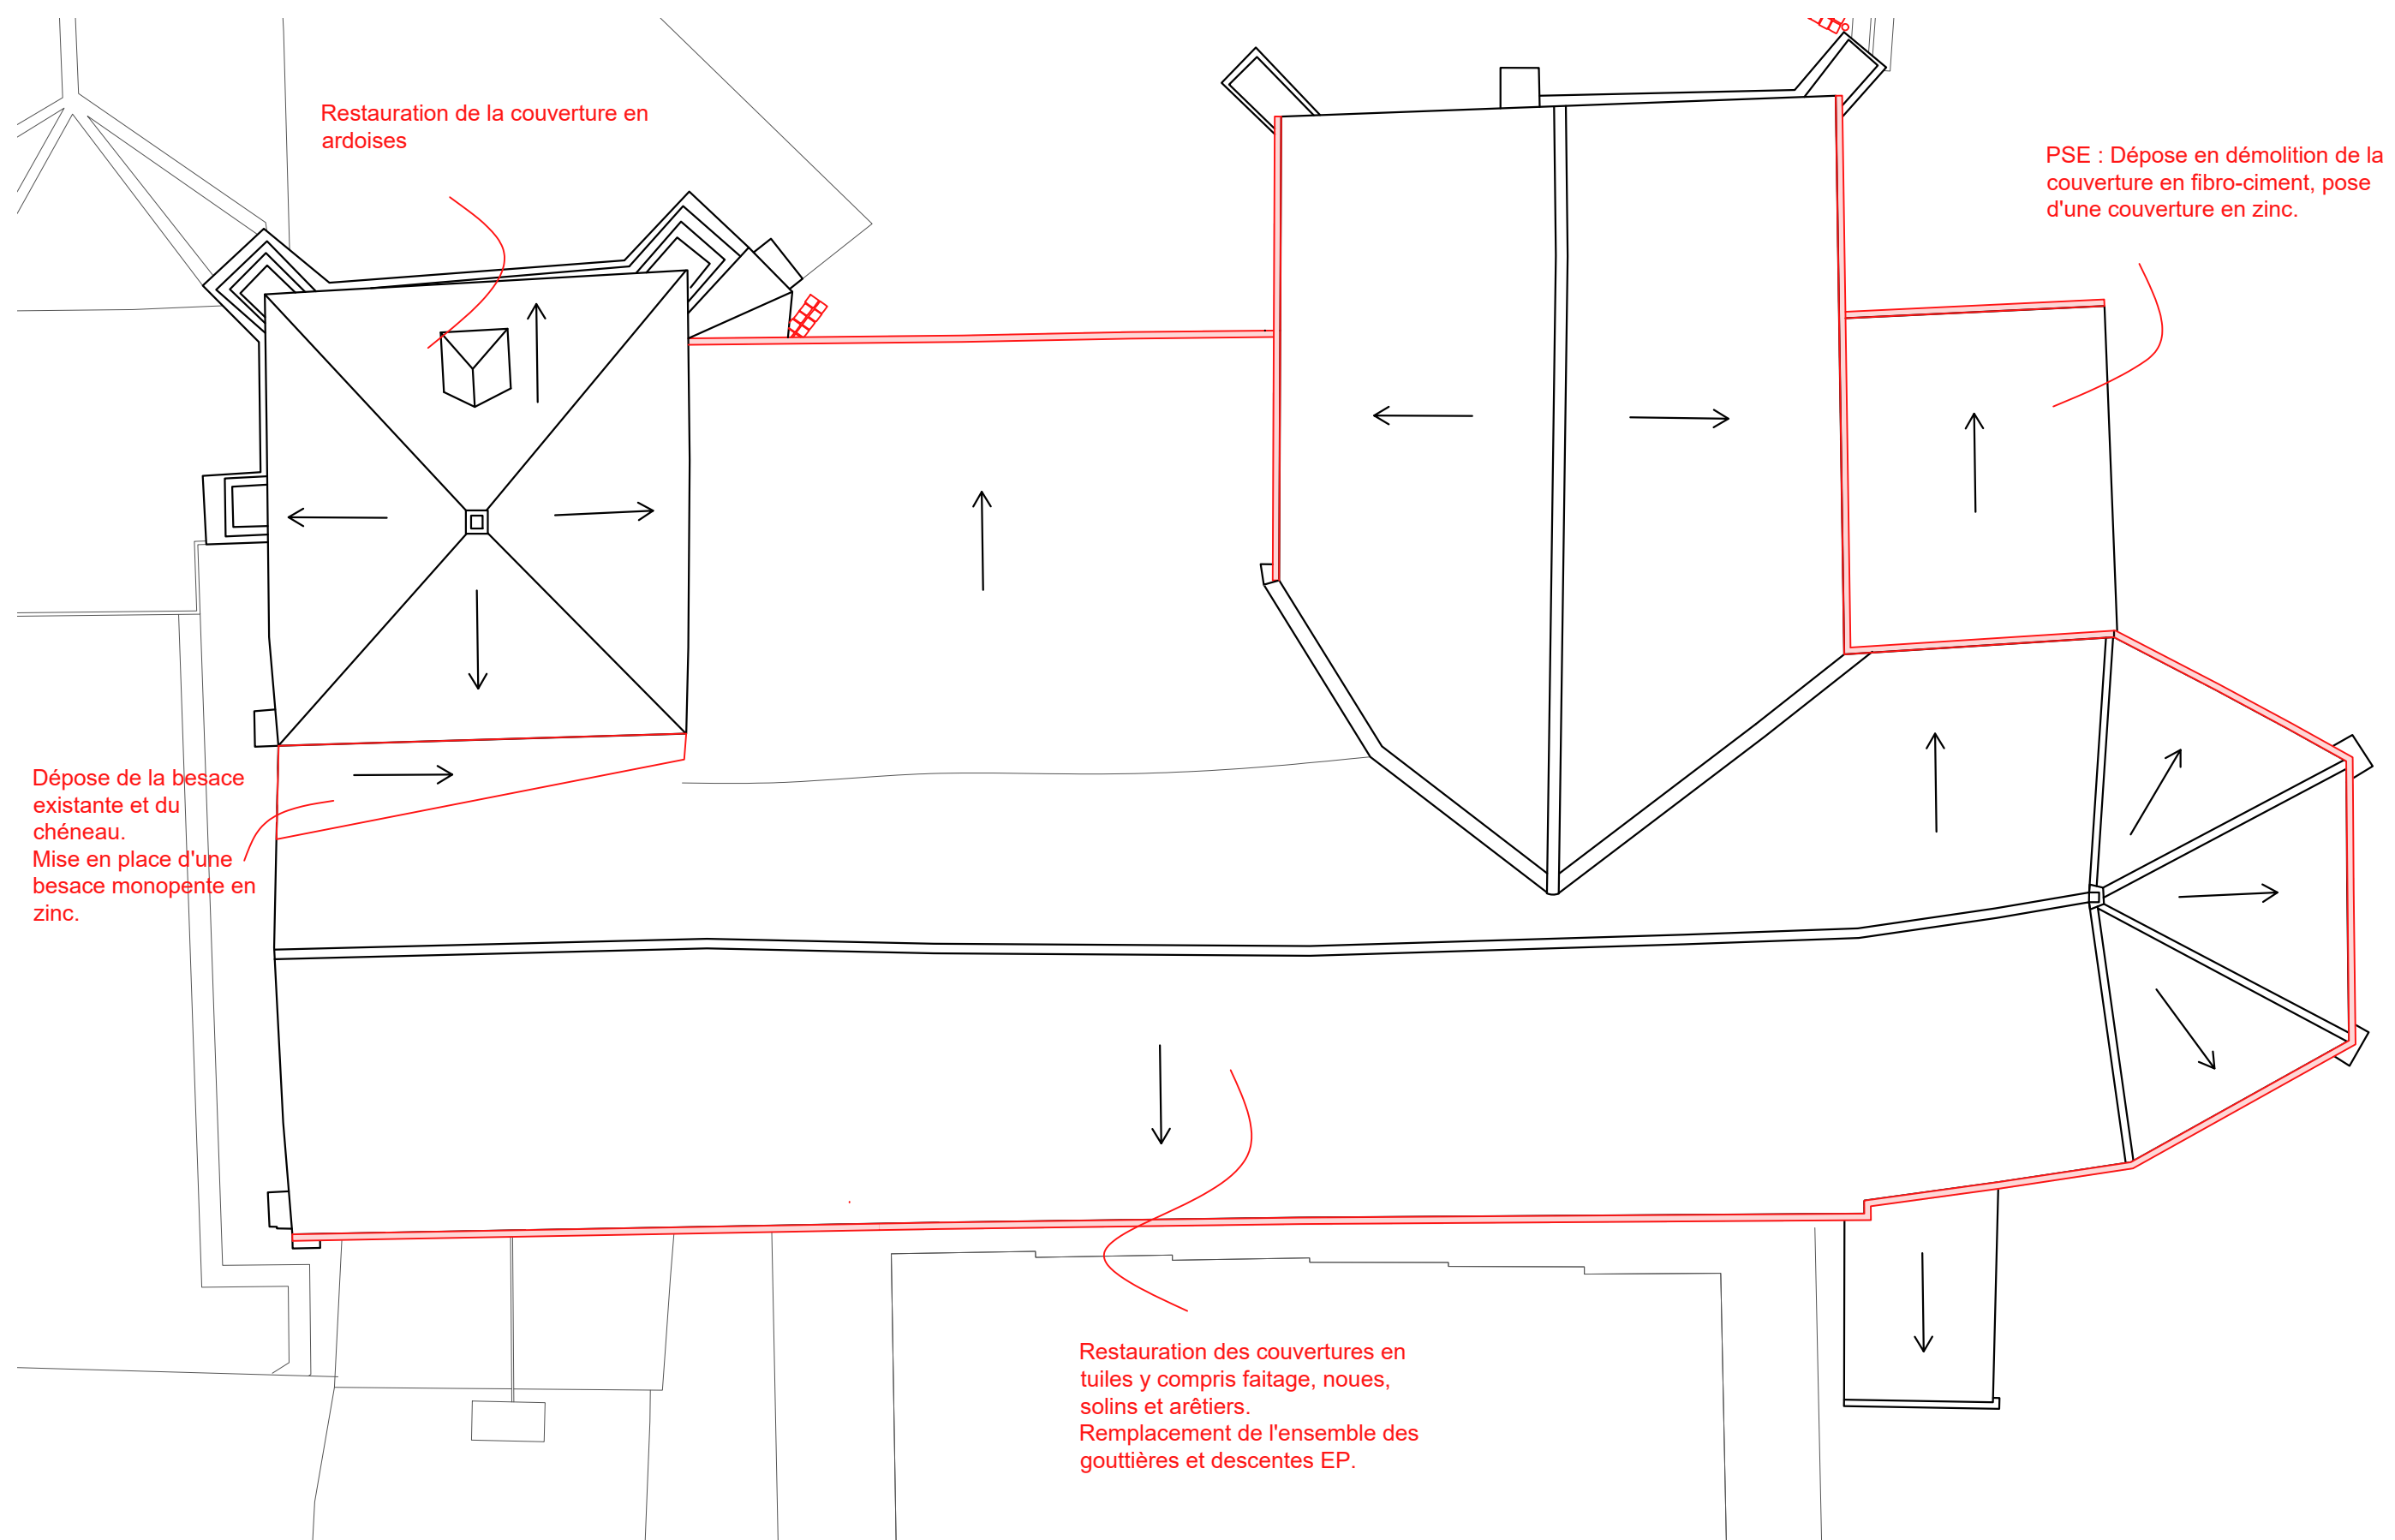


28 - ROINVILLE EGLISE SAINT-GEORGES	EP7
DOSSIER DE CONSULTATION DES ENTREPRISES	OCT. 2025
ETAT PROJETE - PLAN DE COUVERTURE ECHELLE 1/100	

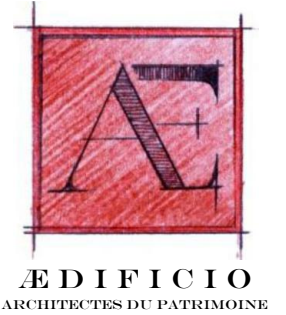


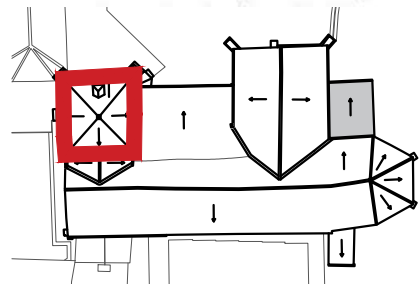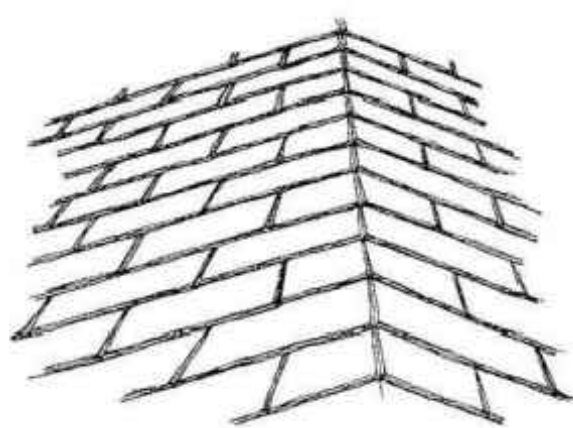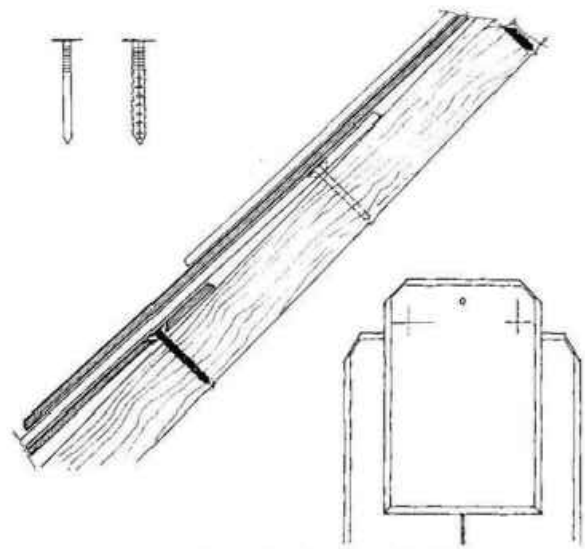



Détail de principe - Pose d'ardoises aux clous - Localisation des ouvrages concernés

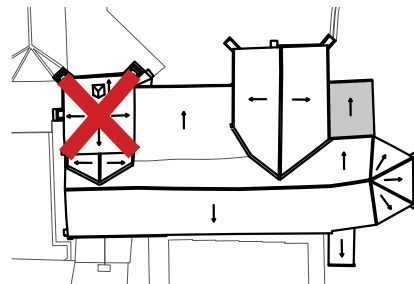


Détail de principe - Arêtiers fermés en ardoises - Localisation des ouvrages concernés

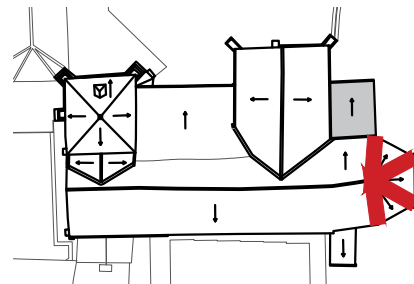


Détail de principe - Arêtiers en mortier - Localisation des ouvrages concernés

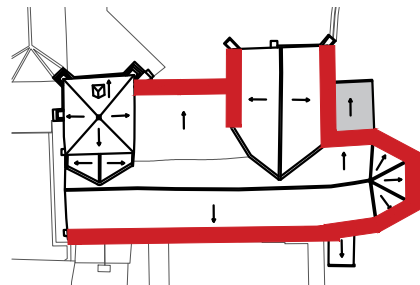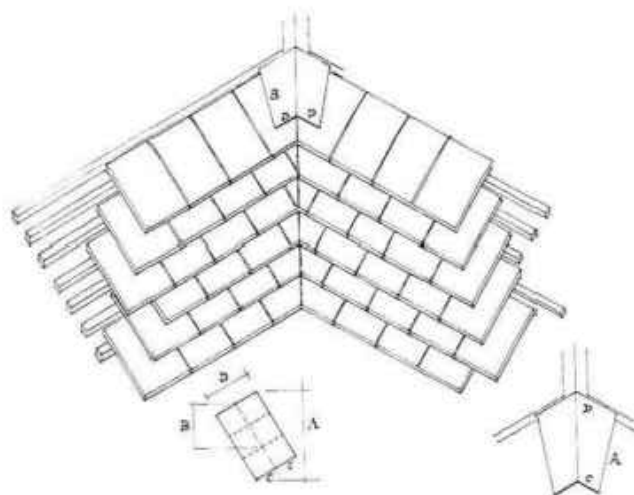

Détail de principe - Egouts en tuiles - Localisation des ouvrages concernés

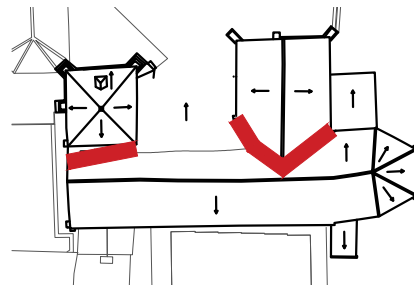

Détail de principe - Noues droite à noquet en cuivre - Localisation des ouvrages concernés

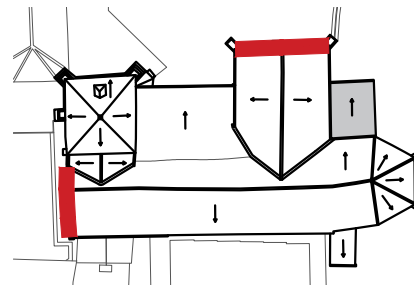

Détail de principe - Rives saillantes en tuiles - Localisation des ouvrages concernés


28 - ROINVILLE
EGLISE SAINT-GEORGES

EP7-2

DOSSIER DE CONSULTATION DES
ENTREPRISES

OCT. 2025

ETAT PROJETE - DETAILS DE COUVERTURE

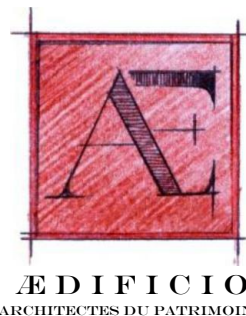

Restauration de la couverture en ardoises

Dépose de la besace existante et du chéneau.
Mise en place d'une besace monopente en zinc.



Percement d'un nouveau passage et
Dépose du chemin de visite et mise en place d'un chemin de visite sécurisé

Comblement du passage

Redressement de l'ensemble des fermes

Restauration des couvertures en tuiles y compris faitage, noues, solins et arêtières.
Remplacement de l'ensemble des gouttières et descentes EP.

Mise en place d'un tirant

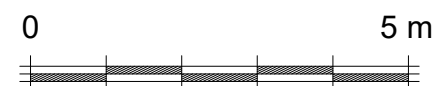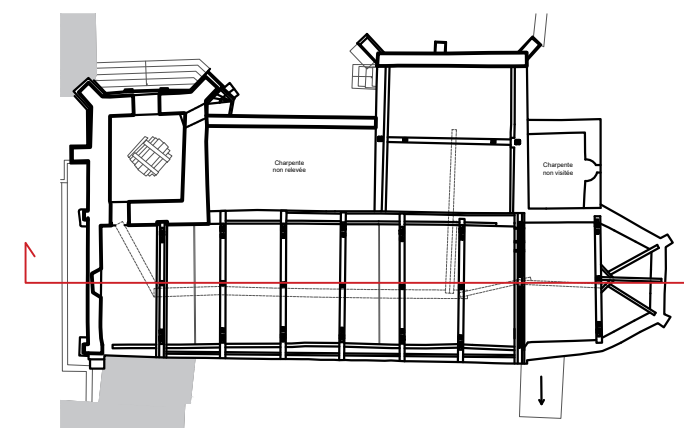


28 - ROINVILLE
EGLISE SAINT-GEORGES

EP8

DOSSIER DE CONSULTATION DES
ENTREPRISES

OCT. 2025


ETAT PROJETE - COUPE LONGITUDINALE AA'
ECHELLE 1/100

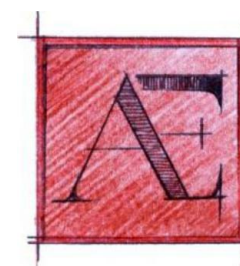



EDIFICIO
ARCHITECTES DU PATRIMOINE

Restauration des couvertures en
tuiles y compris faitage, noues,
solins et arêtières.
Remplacement de l'ensemble des
gouttières et descentes EP.

Redressement de
l'ensemble des
fermes

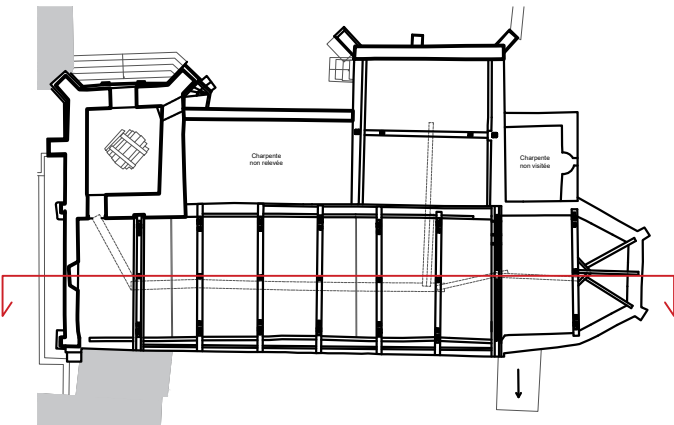

Dépose du chemin
de visite existant et
Dépose du chemin
de visite et mise en
place d'un chemin
de visite sécurisé

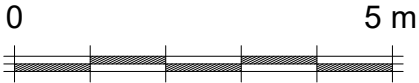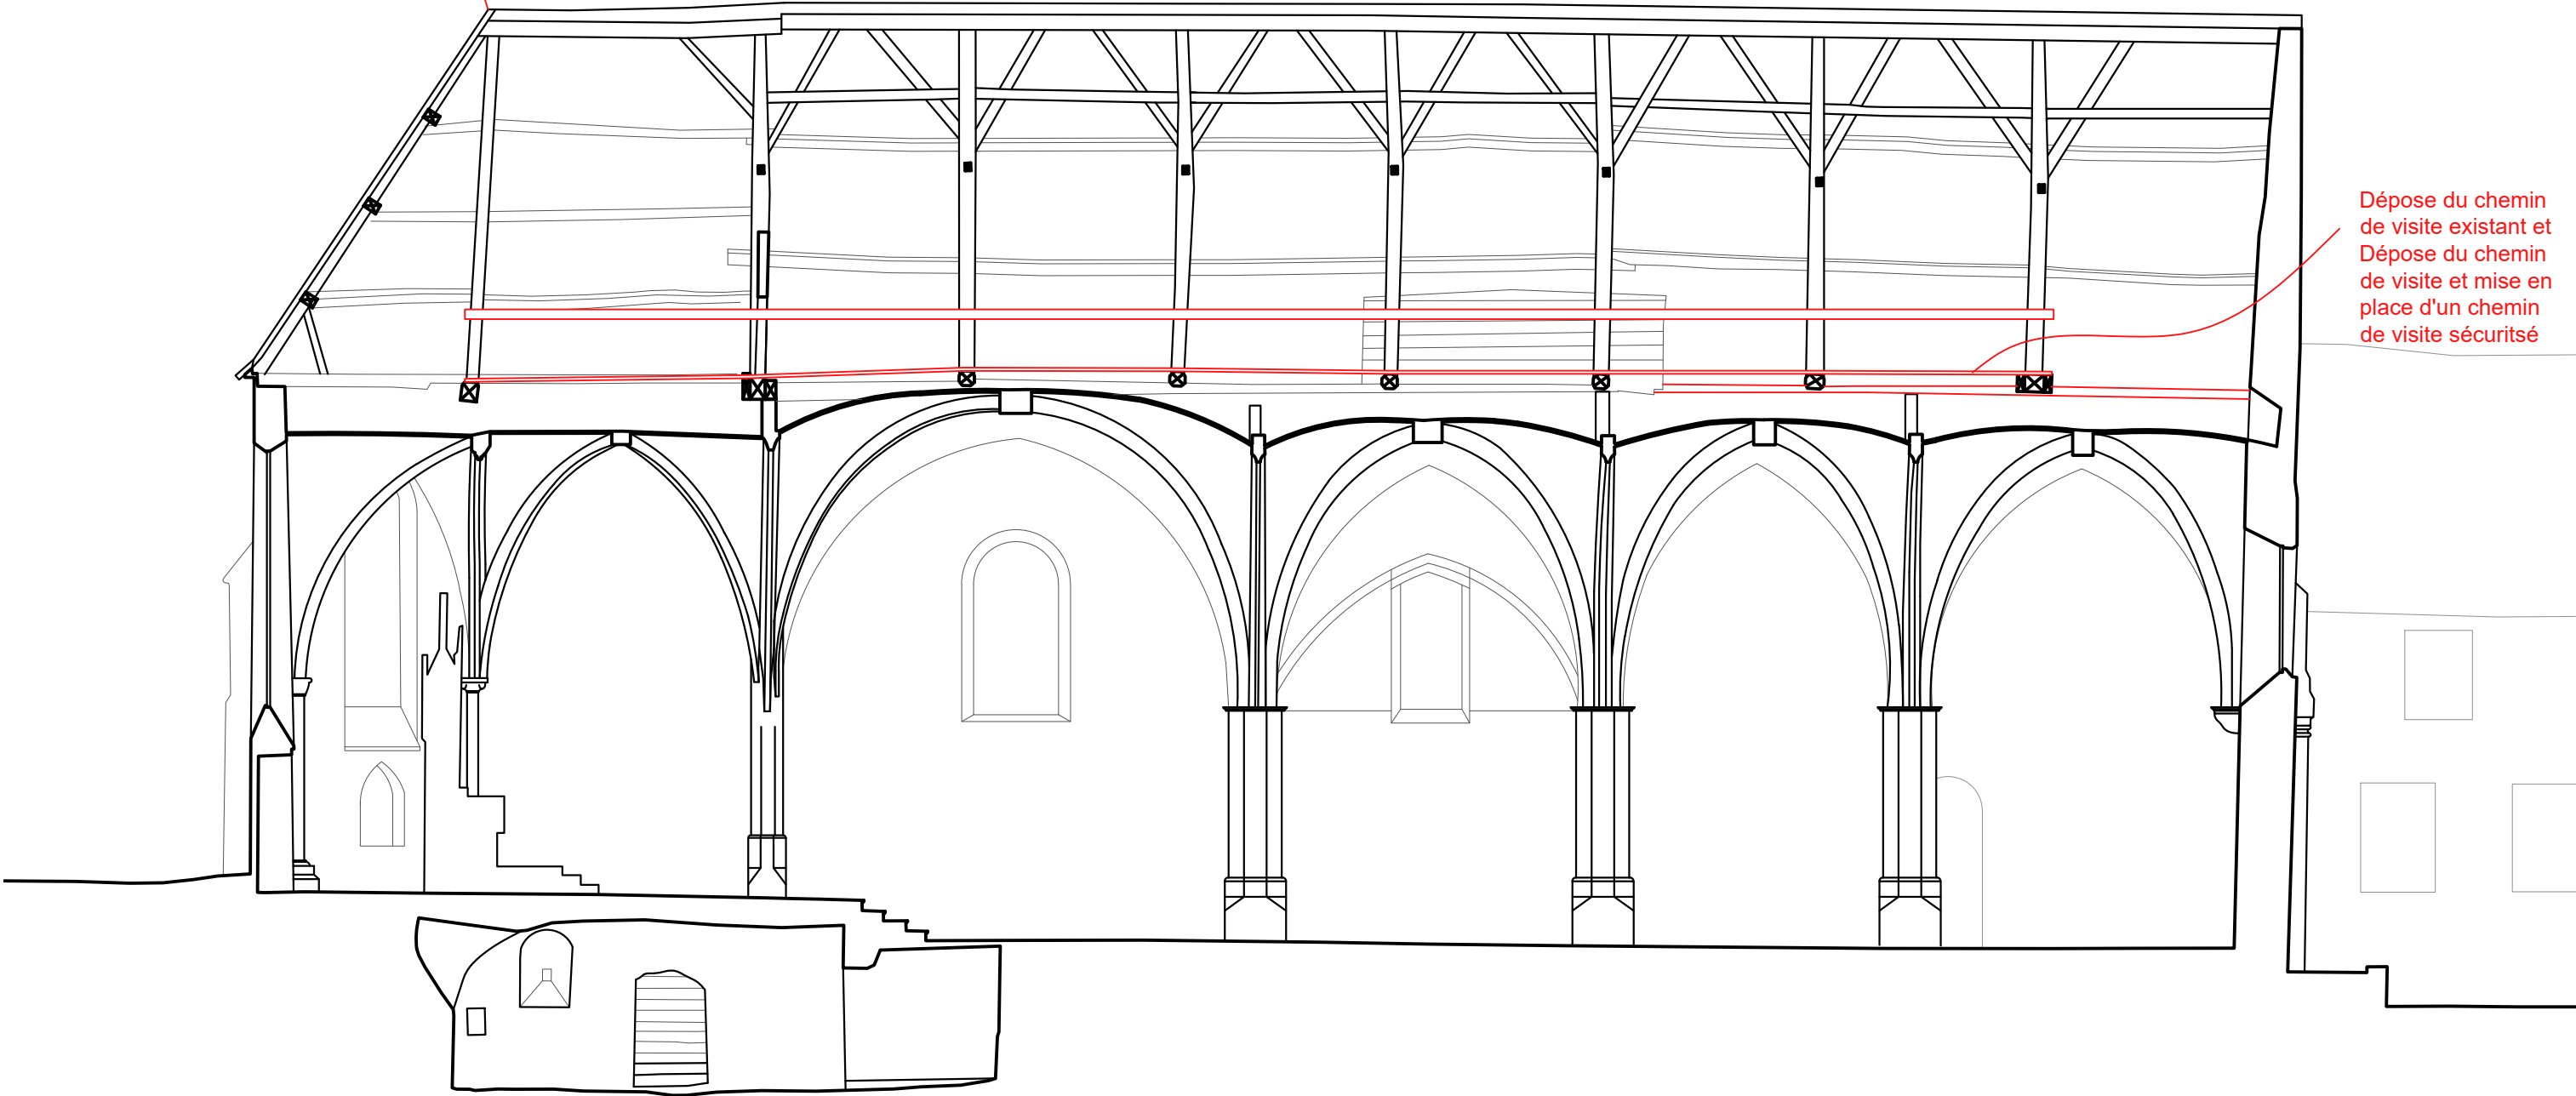

28 - ROINVILLE
EGLISE SAINT-GEORGES

EP9


DOSSIER DE CONSULTATION DES
ENTREPRISES

OCT. 2025


ETAT PROJETE - COUPE LONGITUDINALE BB'
ECHELLE 1/100





EDIFICIO
ARCHITECTES DU PATRIMOINE

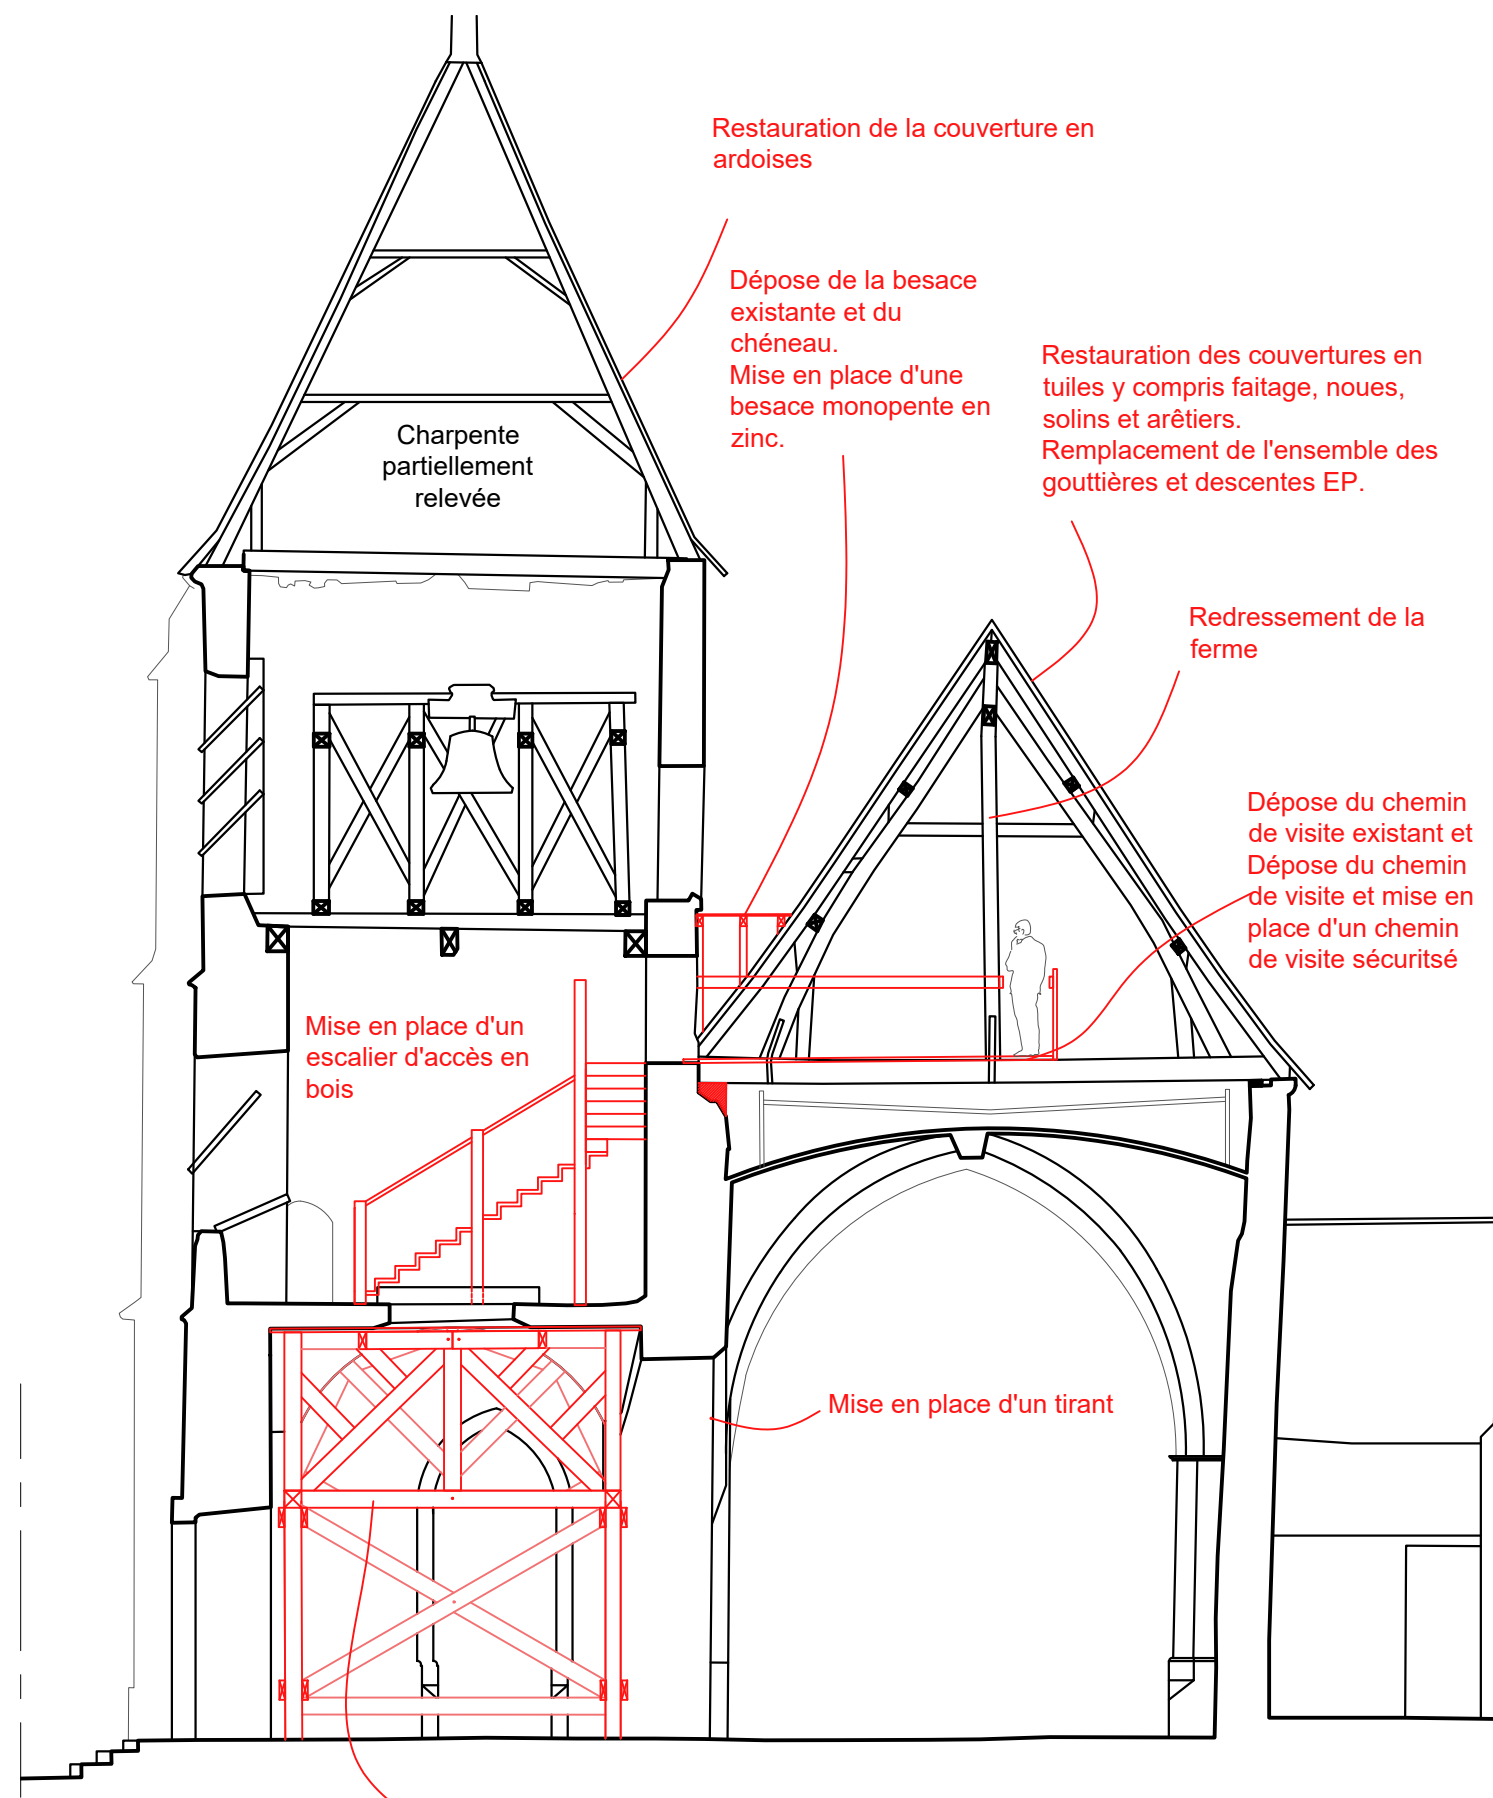


COUPE CC'

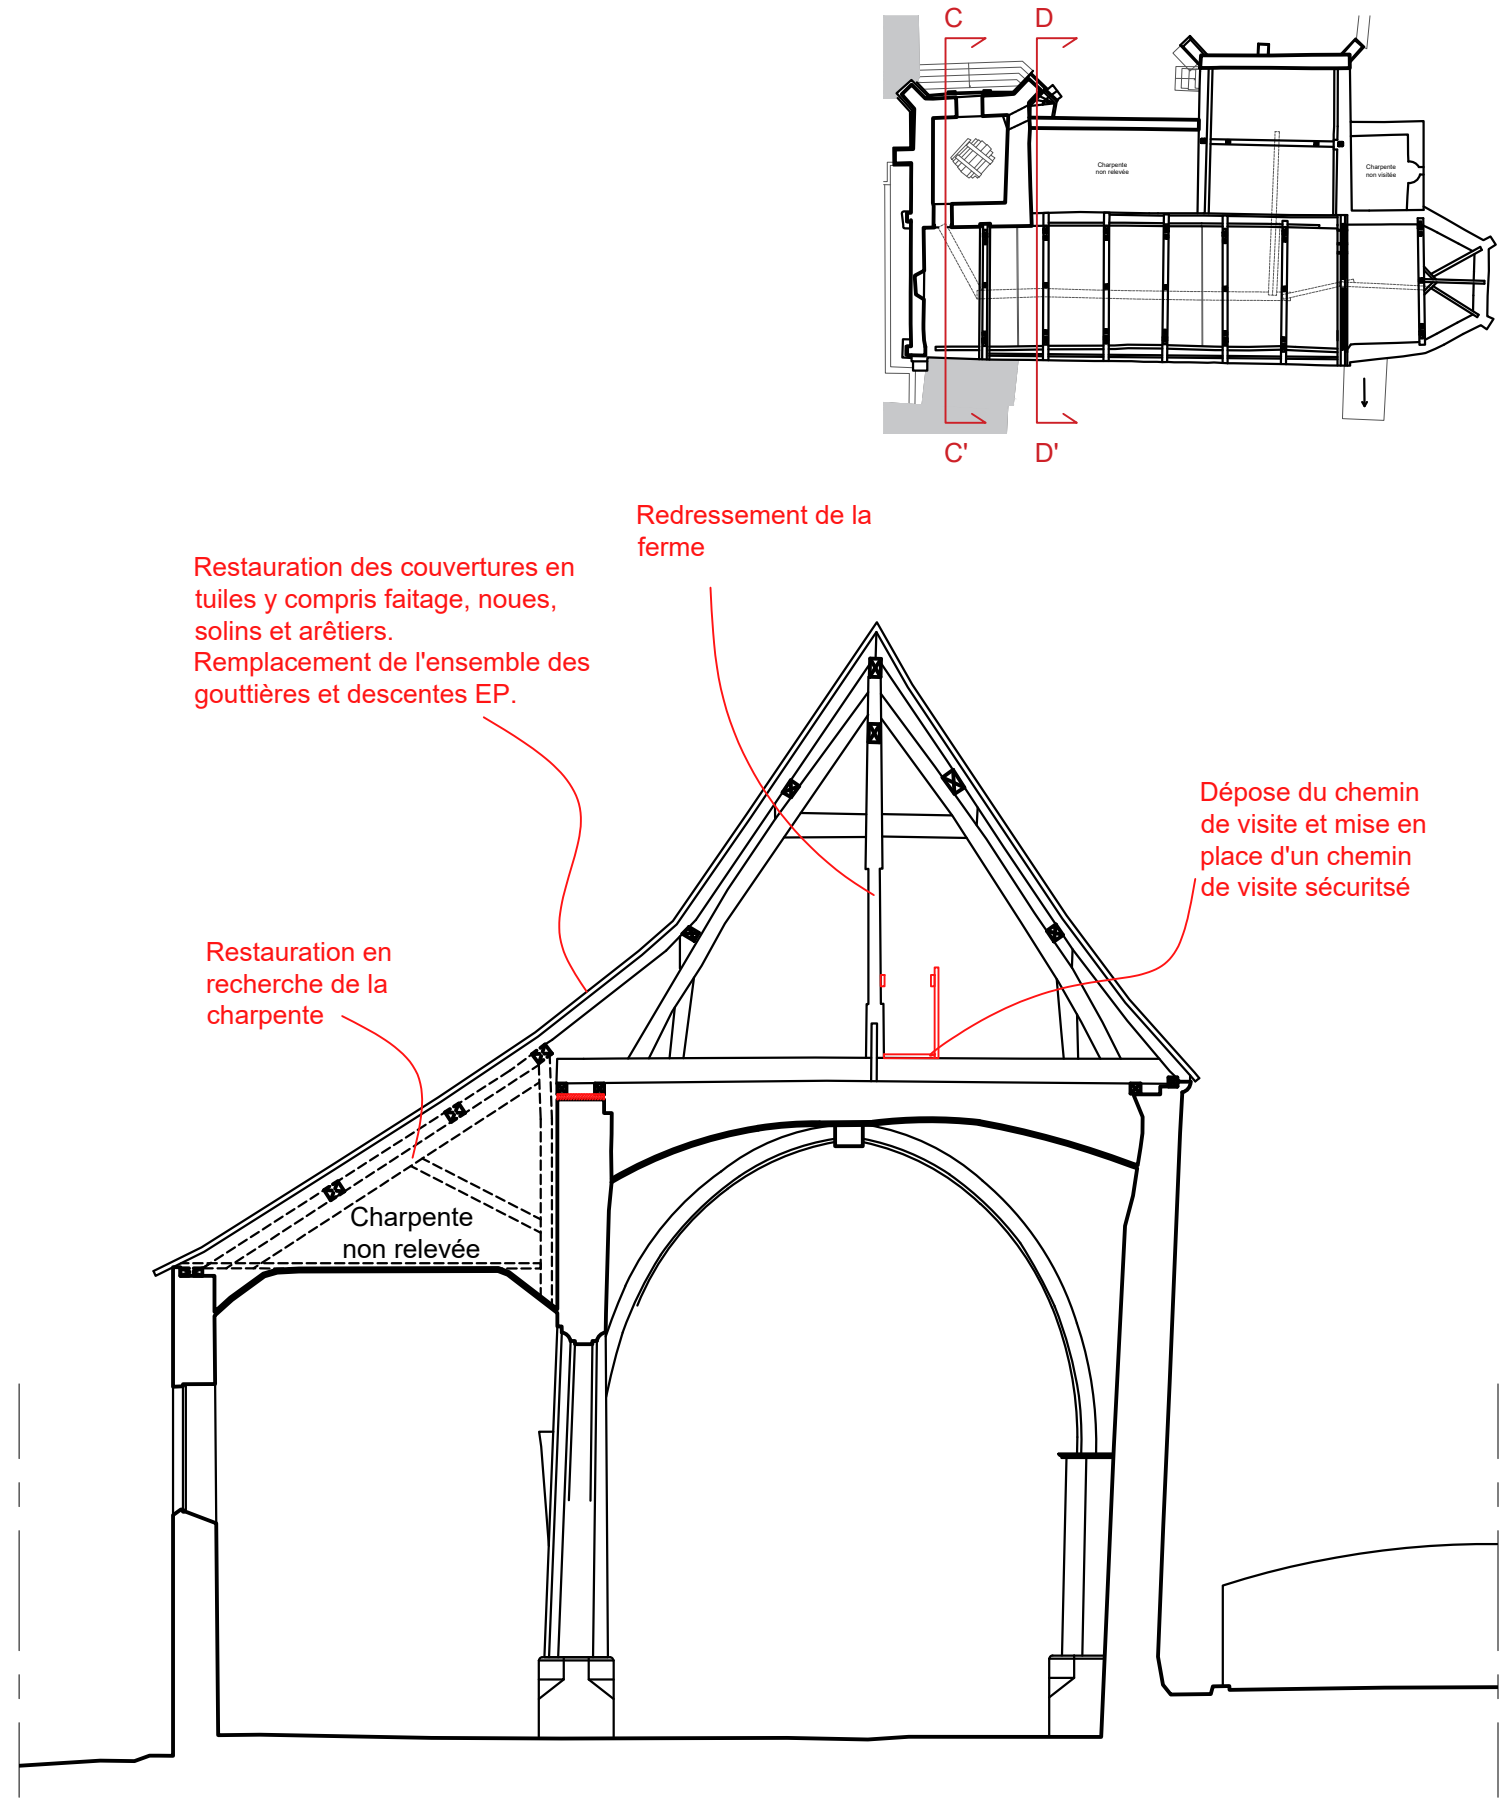


COUPE DD'

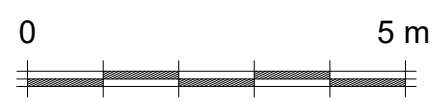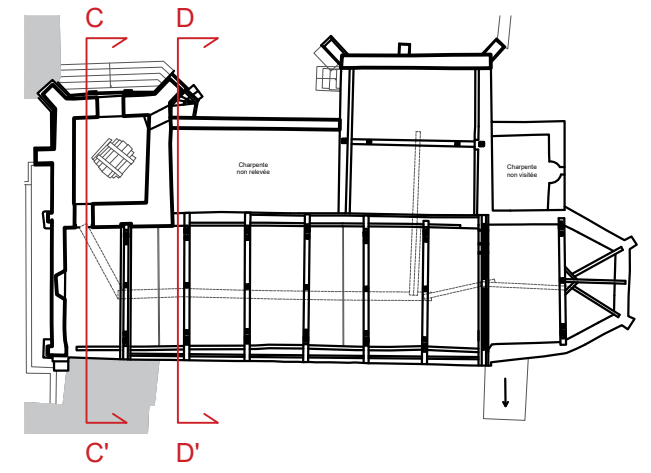

28 - ROINVILLE EGLISE SAINT-GEORGES		EP10
DOSSIER DE CONSULTATION DES ENTREPRISES		OCT. 2025
ETAT PROJETE - COUPES CC' et DD'		
ECHELLE 1/100		

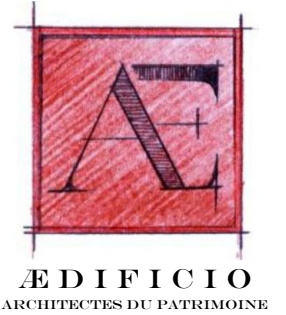

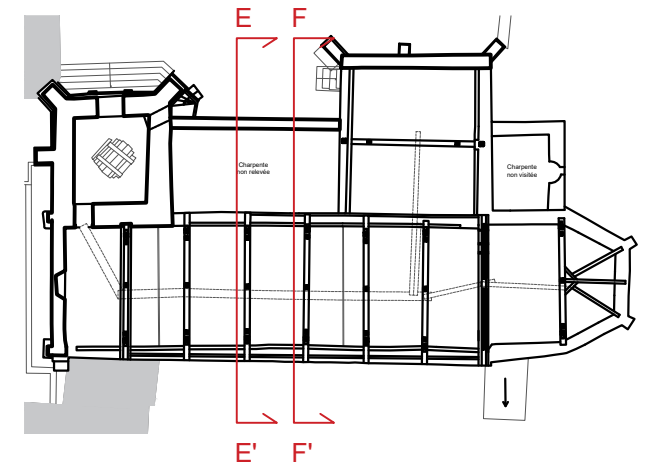

Restauration des couvertures en
tuiles y compris faitage, noues,
solins et arêtiers.
Remplacement de l'ensemble des
gouttières et descentes EP.

Redressement de la
ferme

Dépose du chemin
de visite et mise en
place d'un chemin
de visite sécurisé

Restauration en
recherche de la
charpente

Charpente
non relevée


COUPE EE'

Restauration en
recherche de la
charpente

Charpente
non relevée

COUPE FF'

Dépose du chemin
de visite et mise en
place d'un chemin
de visite sécurisé

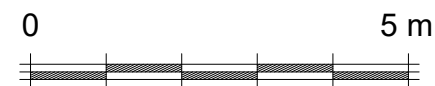


28 - ROINVILLE
EGLISE SAINT-GEORGES

EP11


DOSSIER DE CONSULTATION DES
ENTREPRISES

OCT. 2025

ETAT PROJETE - COUPES EE' et FF'
ECHELLE 1/100

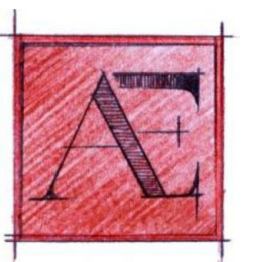


EDIFICIO
ARCHITECTES DU PATRIMOINE

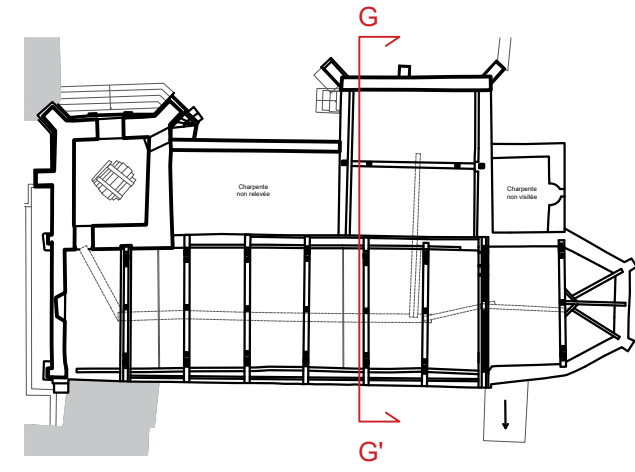

Restauration des couvertures en
tuiles y compris faitage, noues,
solins et arêtiers.
Remplacement de l'ensemble des
gouttières et descentes EP.

Dépose du chemin
de visite et mise en
place d'un chemin
de visite sécurisé

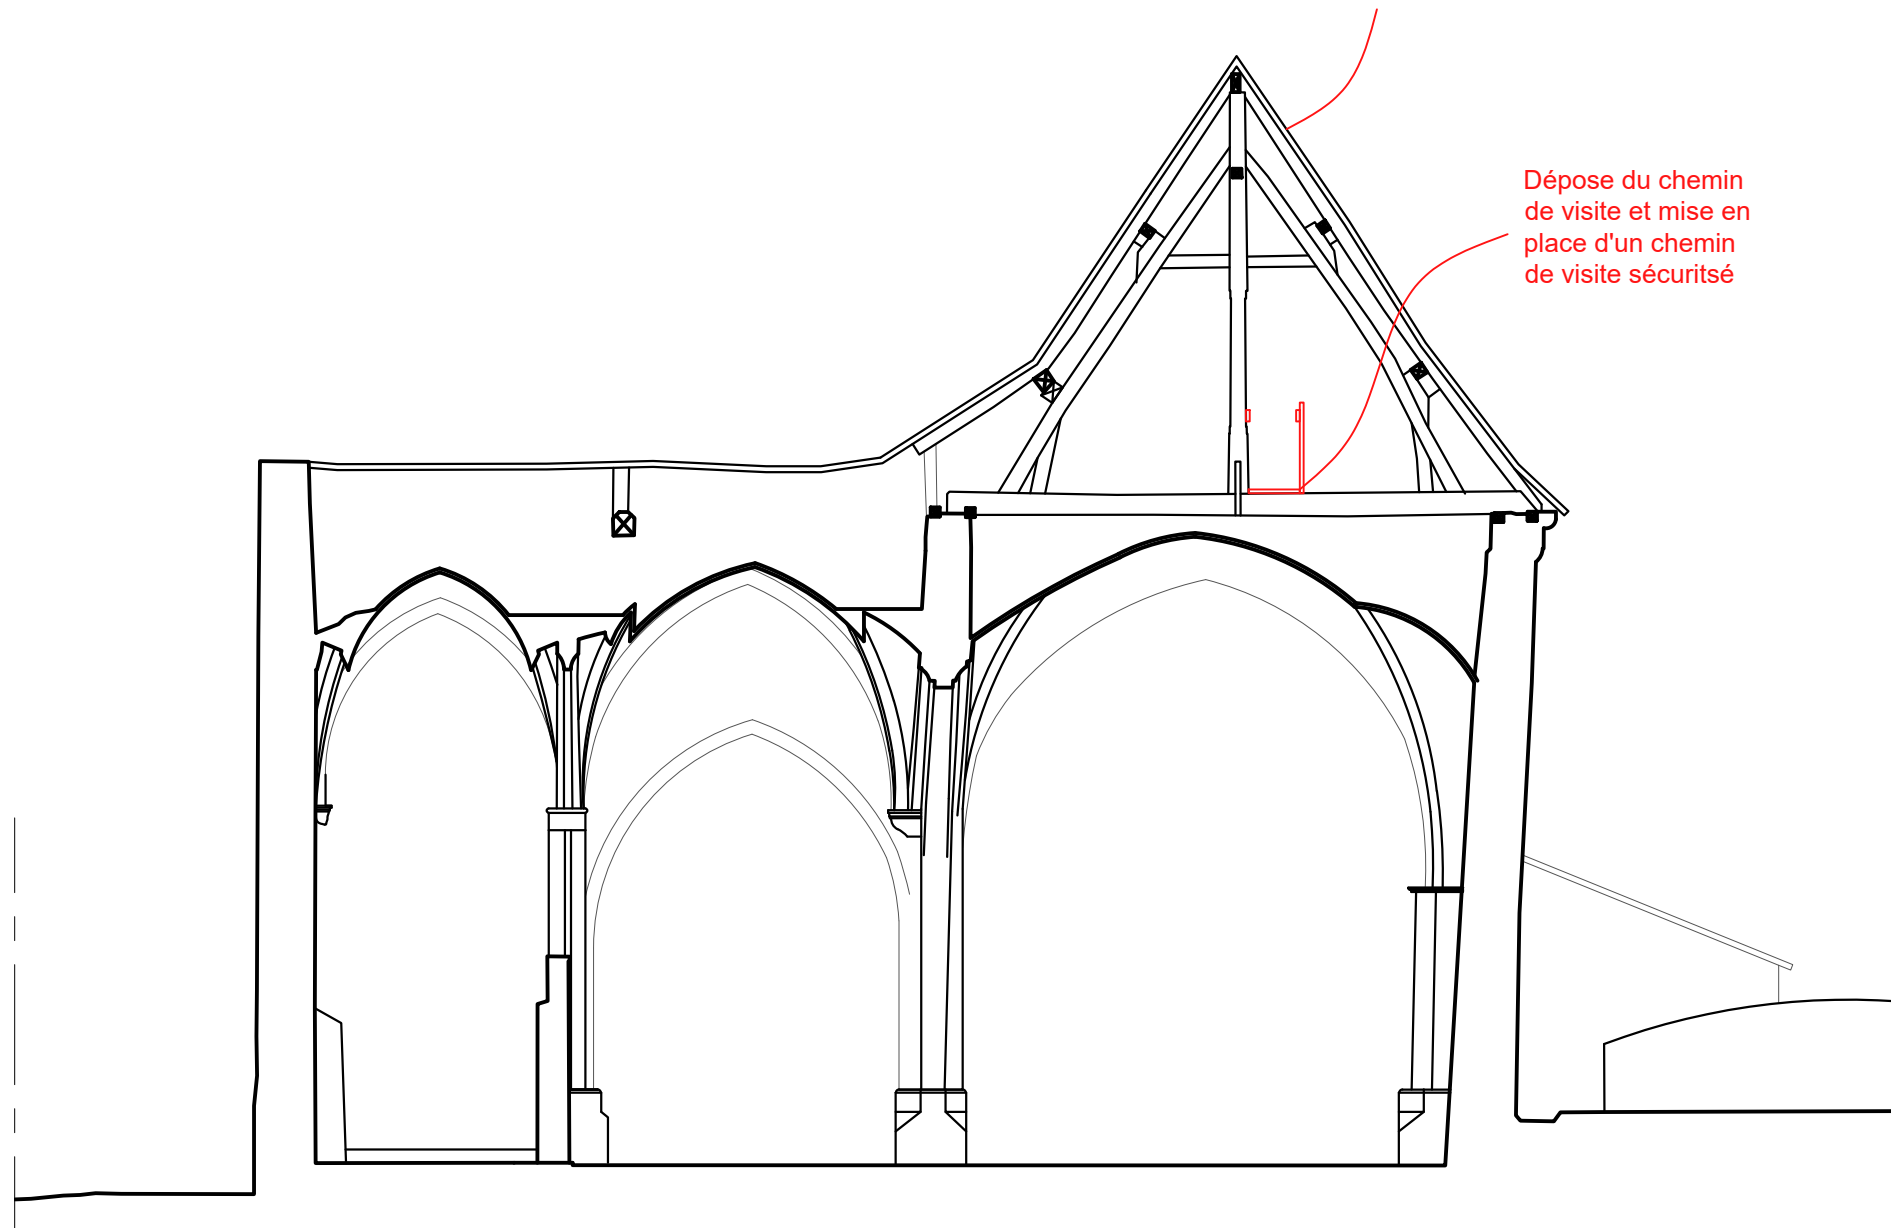

COUPE GG'




28 - ROINVILLE
EGLISE SAINT-GEORGES

EP12

DOSSIER DE CONSULTATION DES
ENTREPRISES

OCT. 2025



ETAT PROJETE - COUPE GG'
ECHELLE 1/100

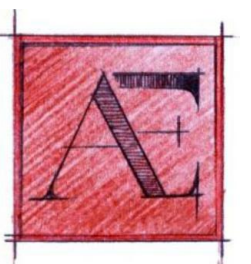


EDIFICIO
ARCHITECTES DU PATRIMOINE

Restauration des couvertures en
tuiles y compris faitage, noues,
solins et arêtières.
Remplacement de l'ensemble des
gouttières et descentes EP.

Dépose du chemin
de visite et mise en
place d'un chemin
de visite sécurisé

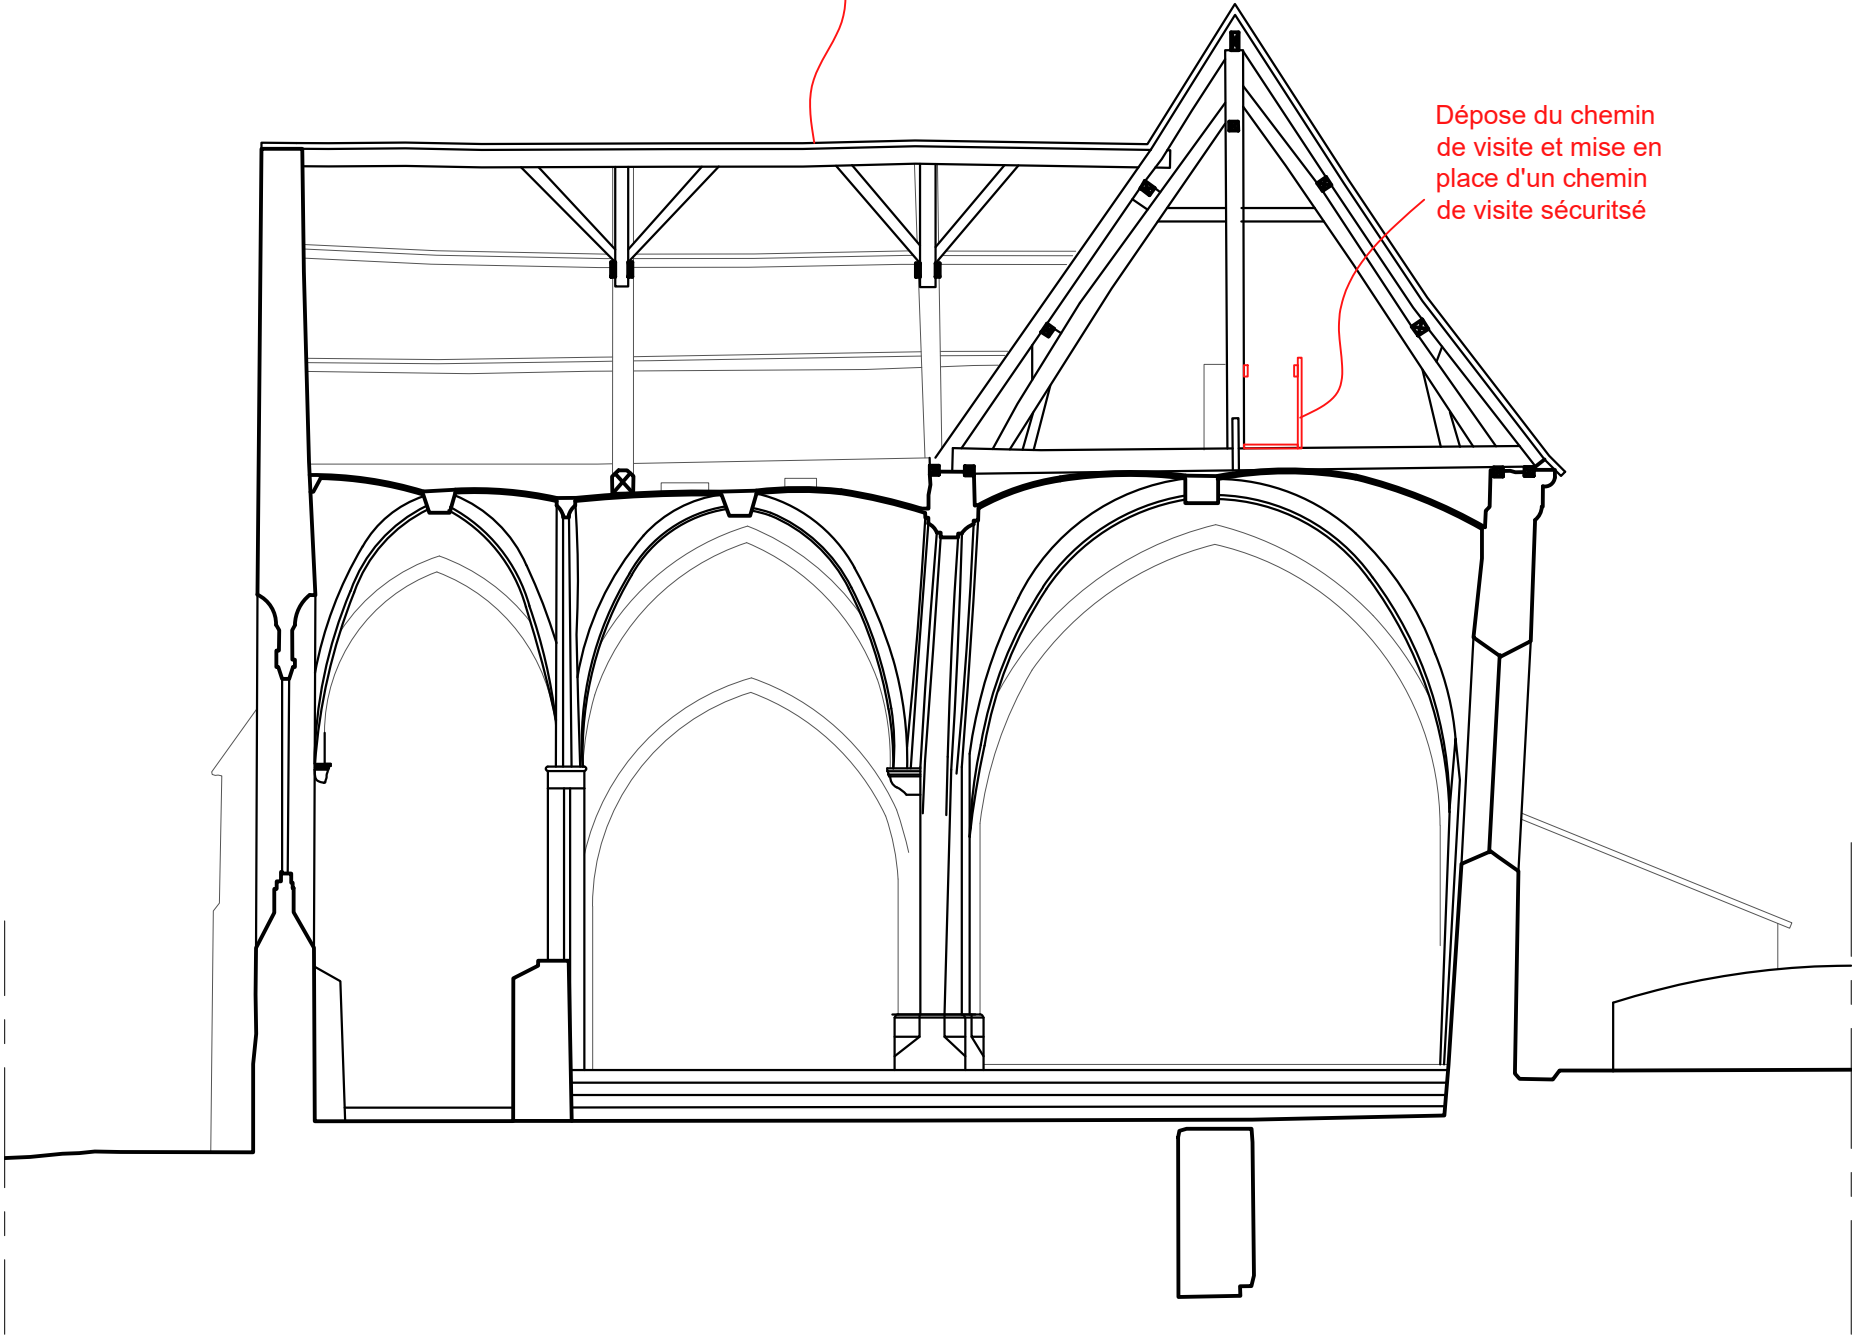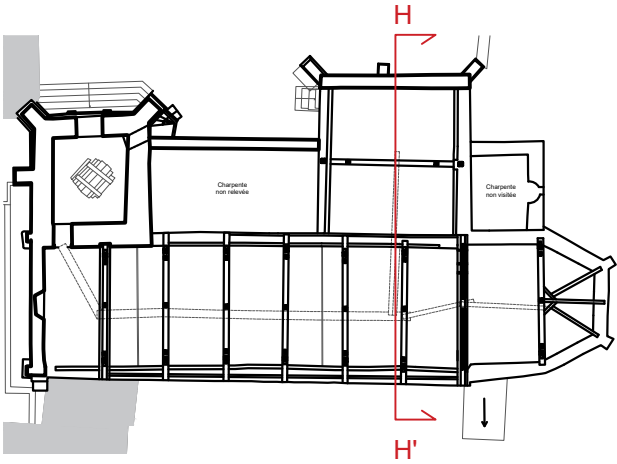

COUPE HH'

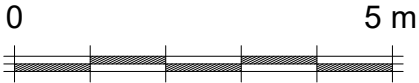


28 - ROINVILLE
EGLISE SAINT-GEORGES


EP13

DOSSIER DE CONSULTATION DES
ENTREPRISES


OCT. 2025

ETAT PROJETE - COUPE HH'
ECHELLE 1/100

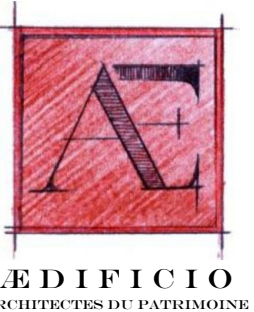

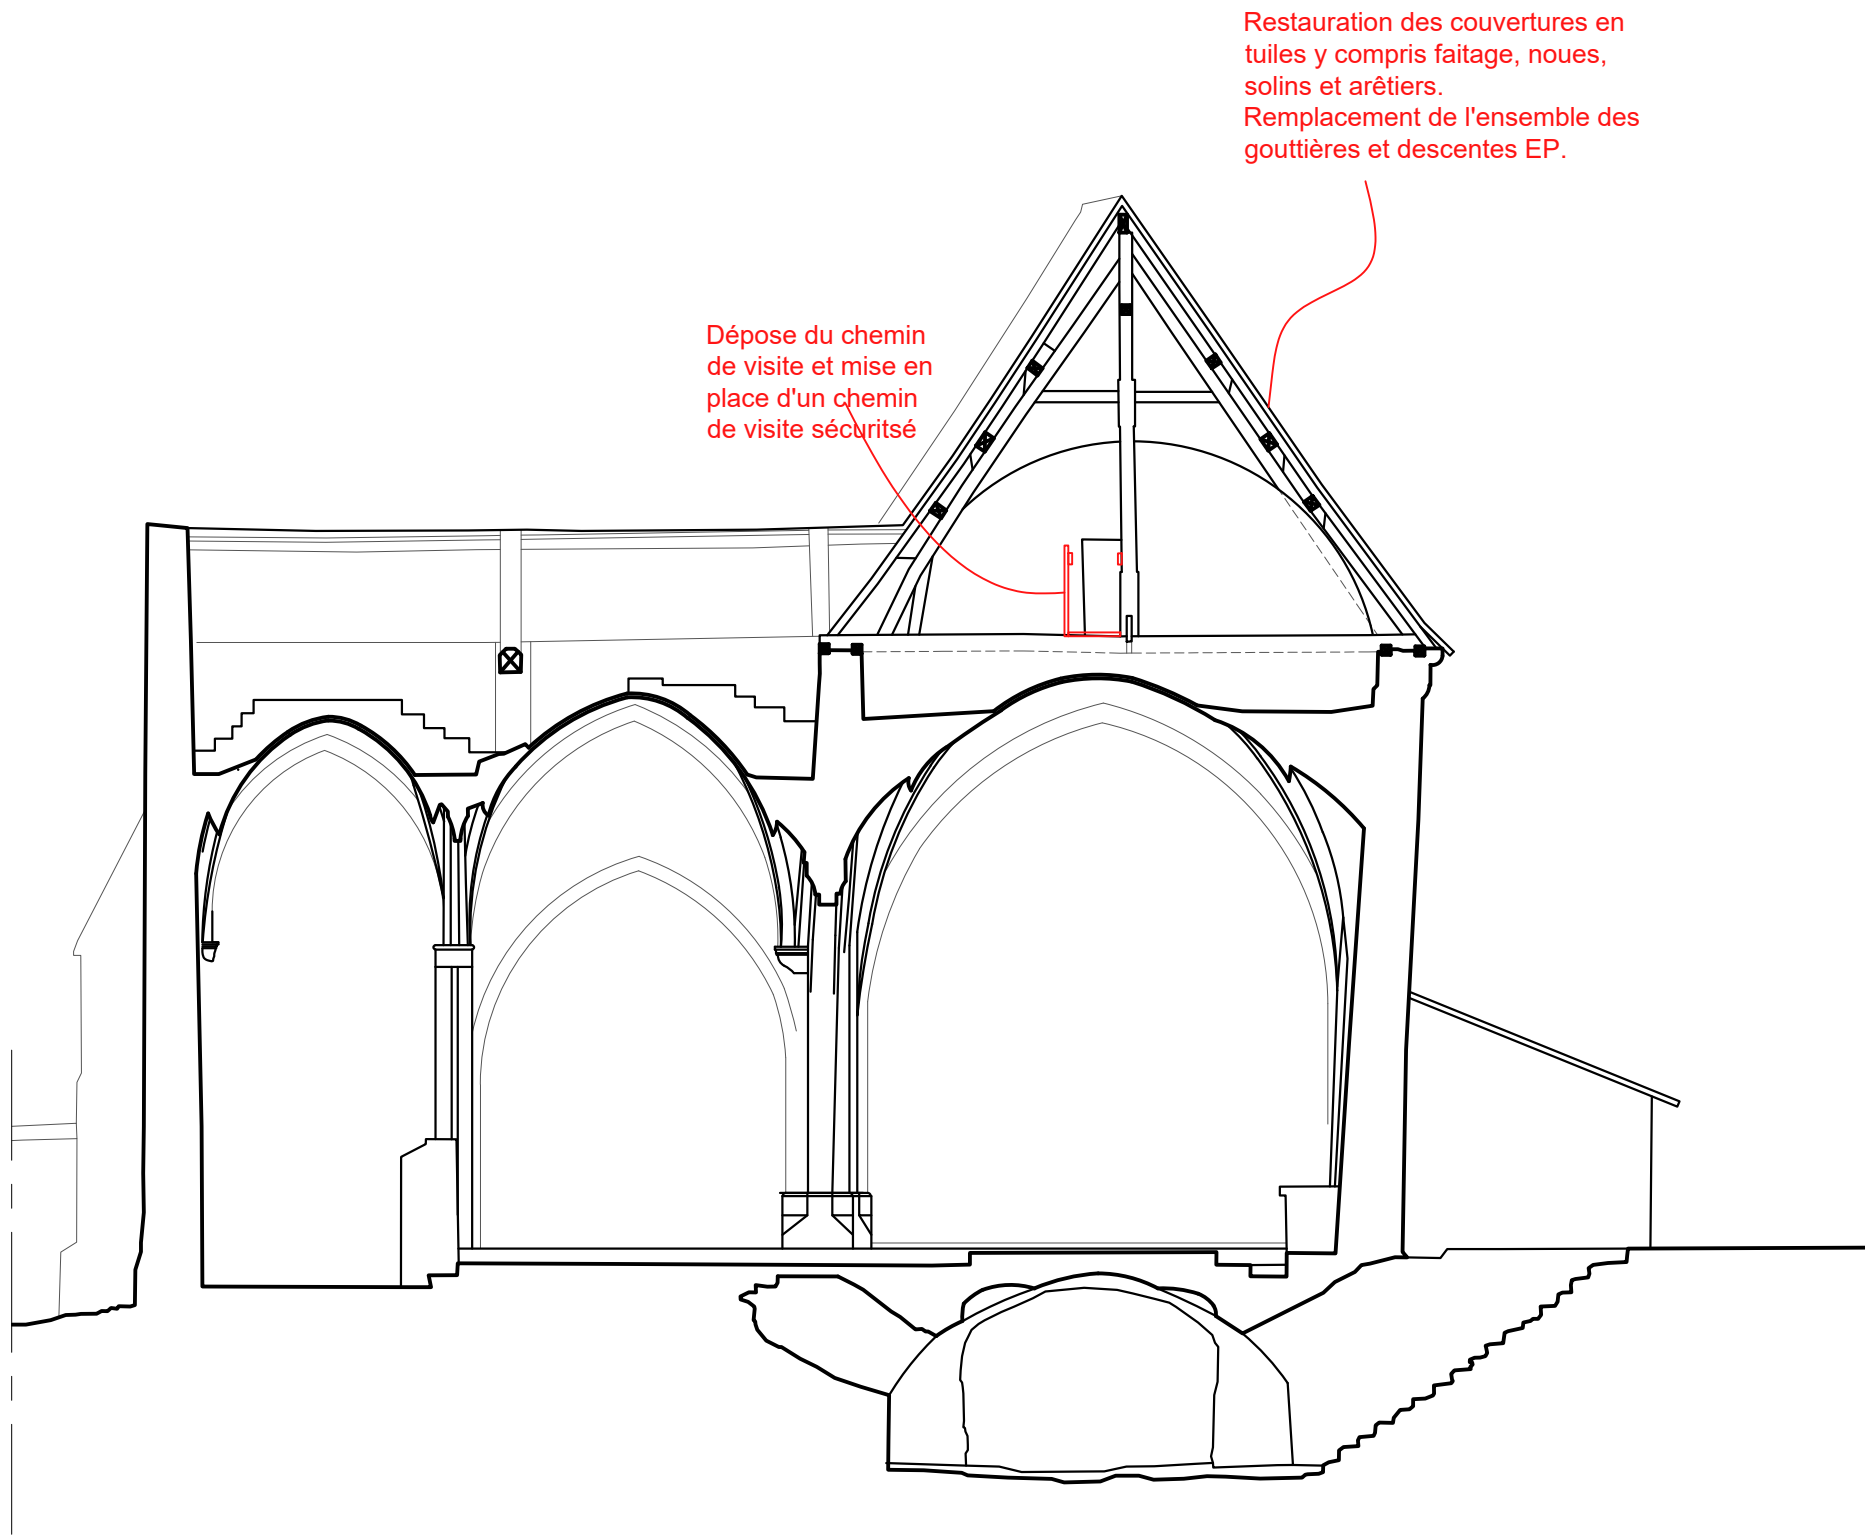

COUPE II'

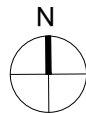



28 - ROINVILLE
EGLISE SAINT-GEORGES

EP14


DOSSIER DE CONSULTATION DES
ENTREPRISES

OCT. 2025




ETAT PROJETE - COUPE II'
ECHELLE 1/100

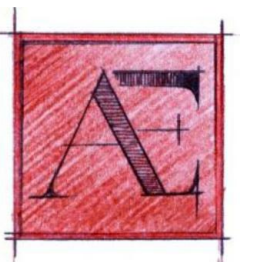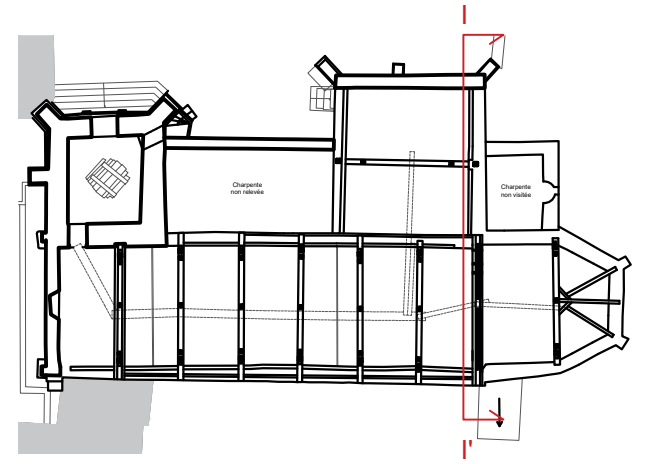

EDIFICIO
ARCHITECTES DU PATRIMOINE

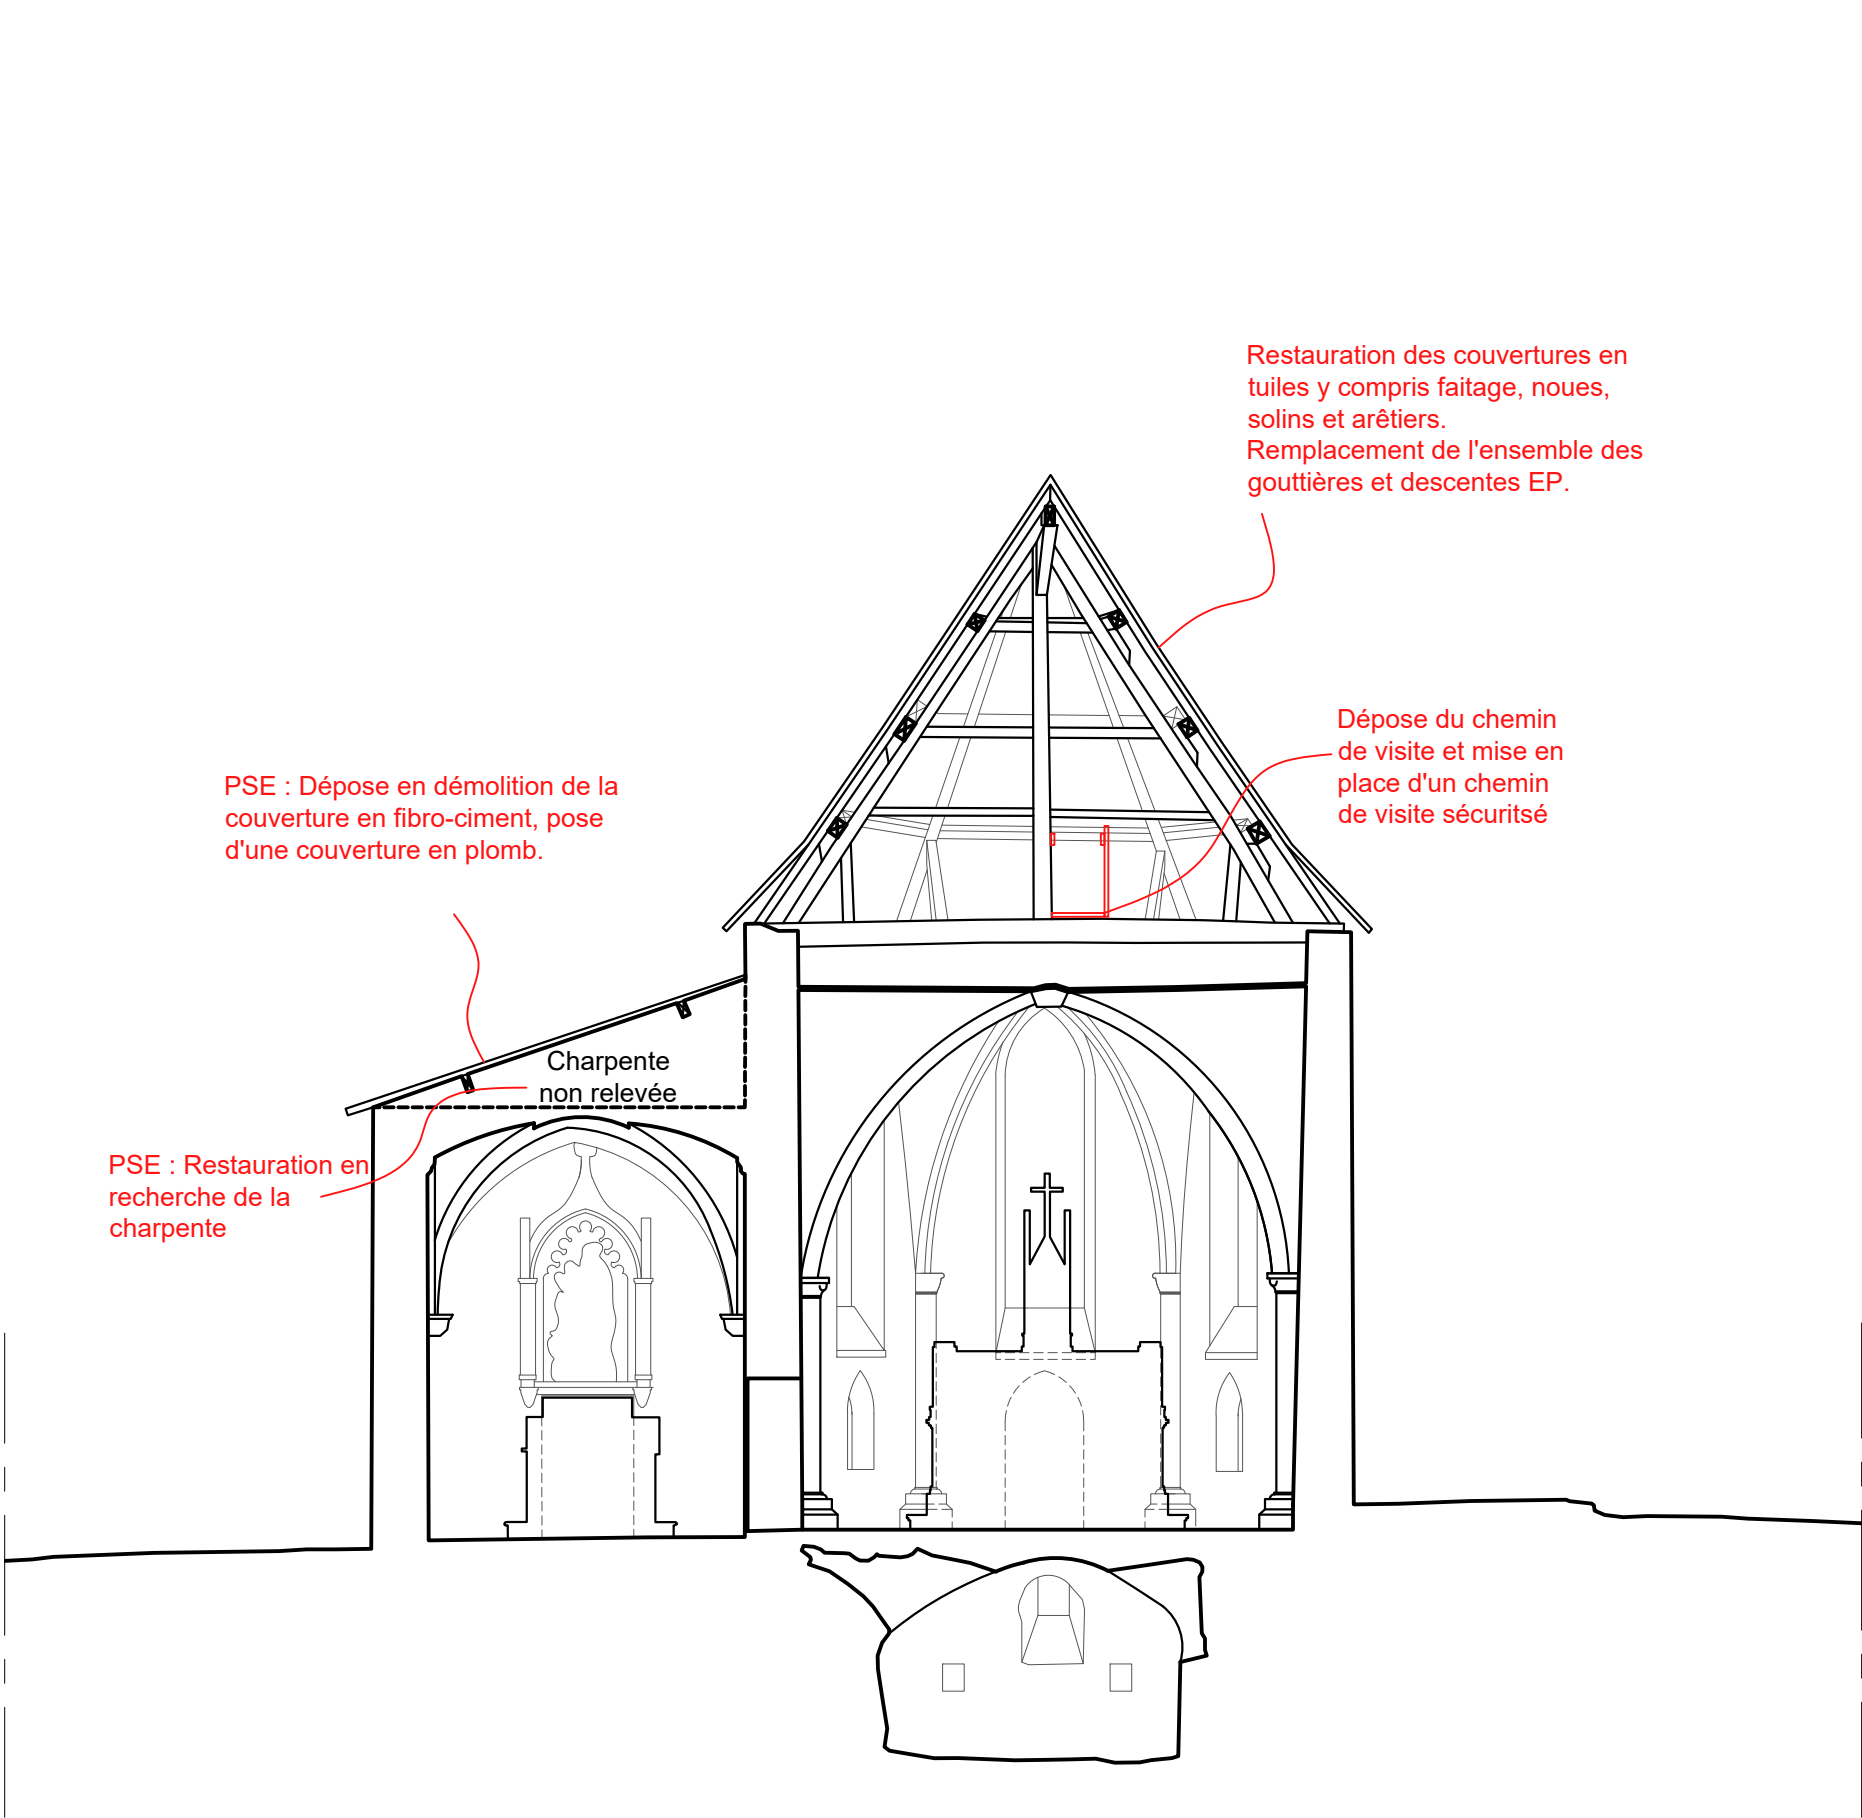

COUPE JJ'

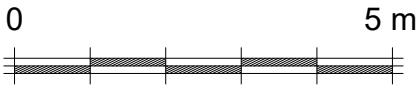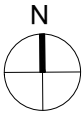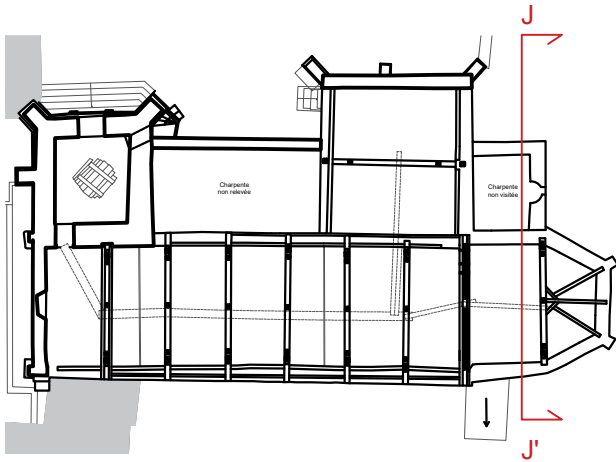


28 - ROINVILLE
EGLISE SAINT-GEORGES


EP15

DOSSIER DE CONSULTATION DES
ENTREPRISES

OCT. 2025

ETAT PROJETE - COUPE JJ'
ECHELLE 1/100

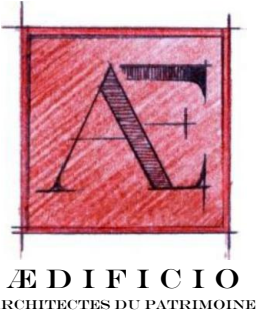

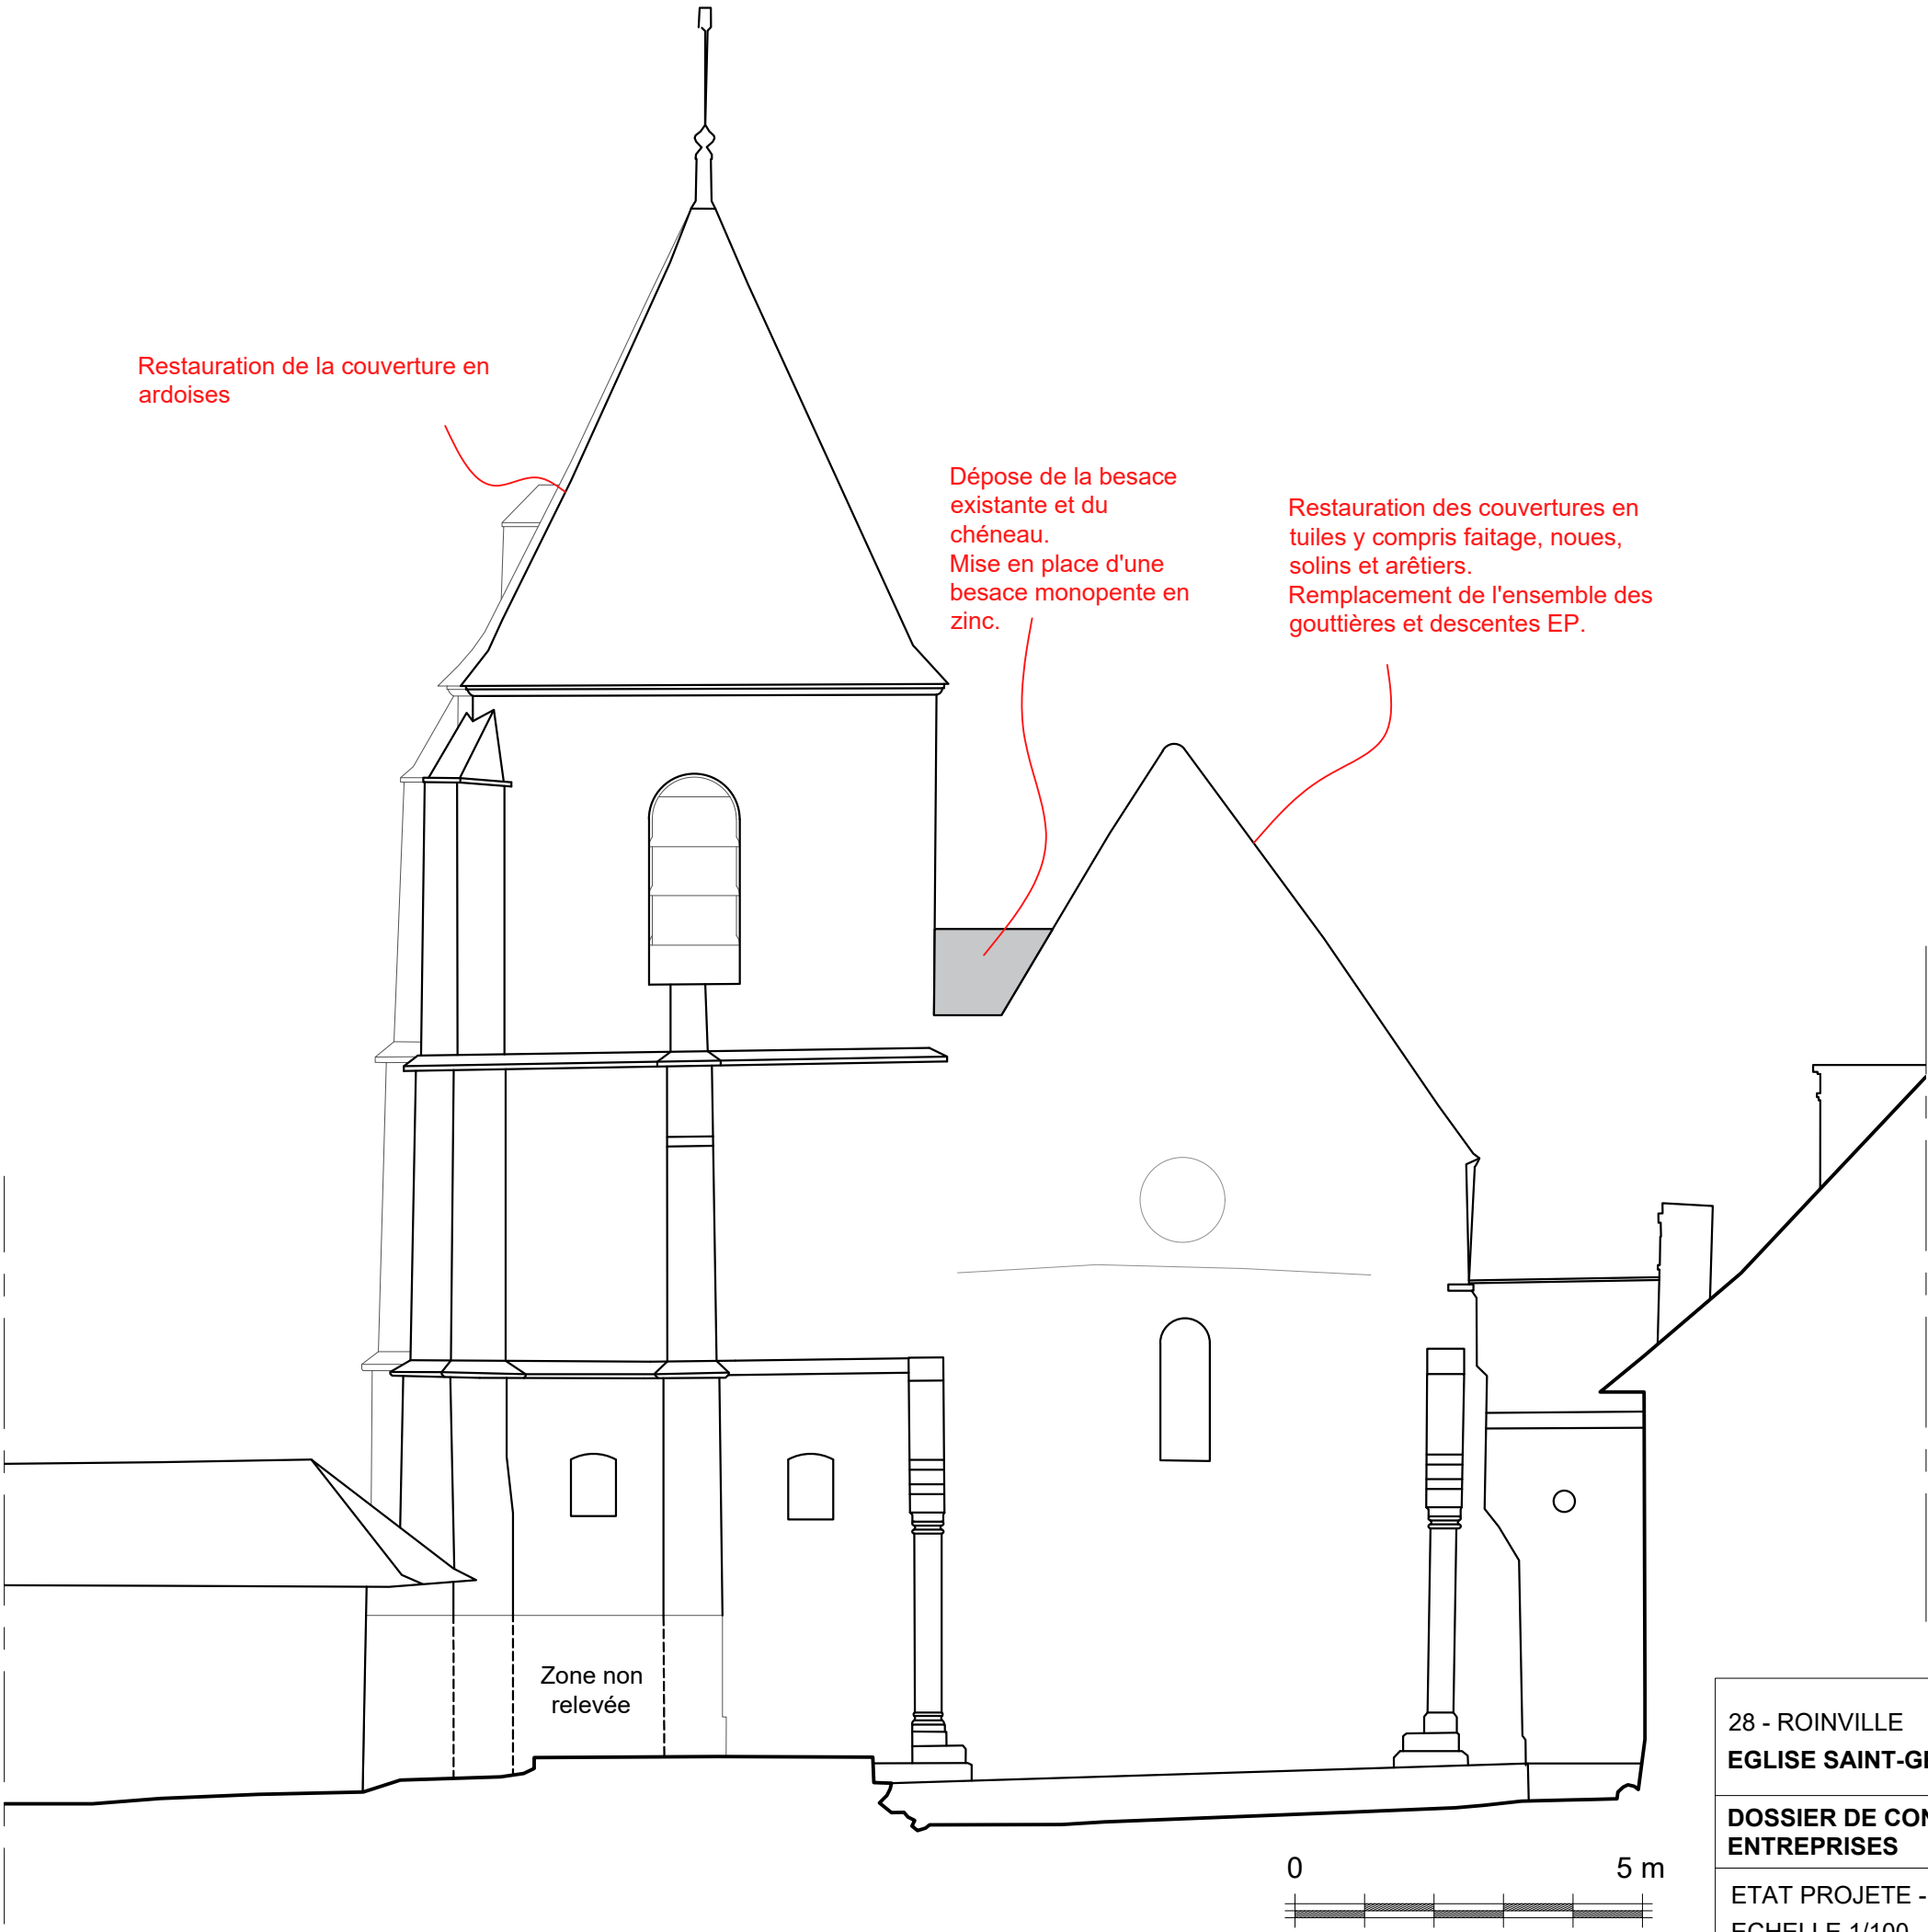


28 - ROINVILLE
EGLISE SAINT-GEORGES

EP16


DOSSIER DE CONSULTATION DES
ENTREPRISES

OCT. 2025

ETAT PROJETE - ELEVATION OUEST
ECHELLE 1/100

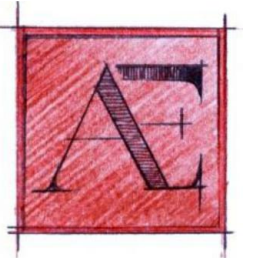

EDIFICIO
ARCHITECTES DU PATRIMOINE

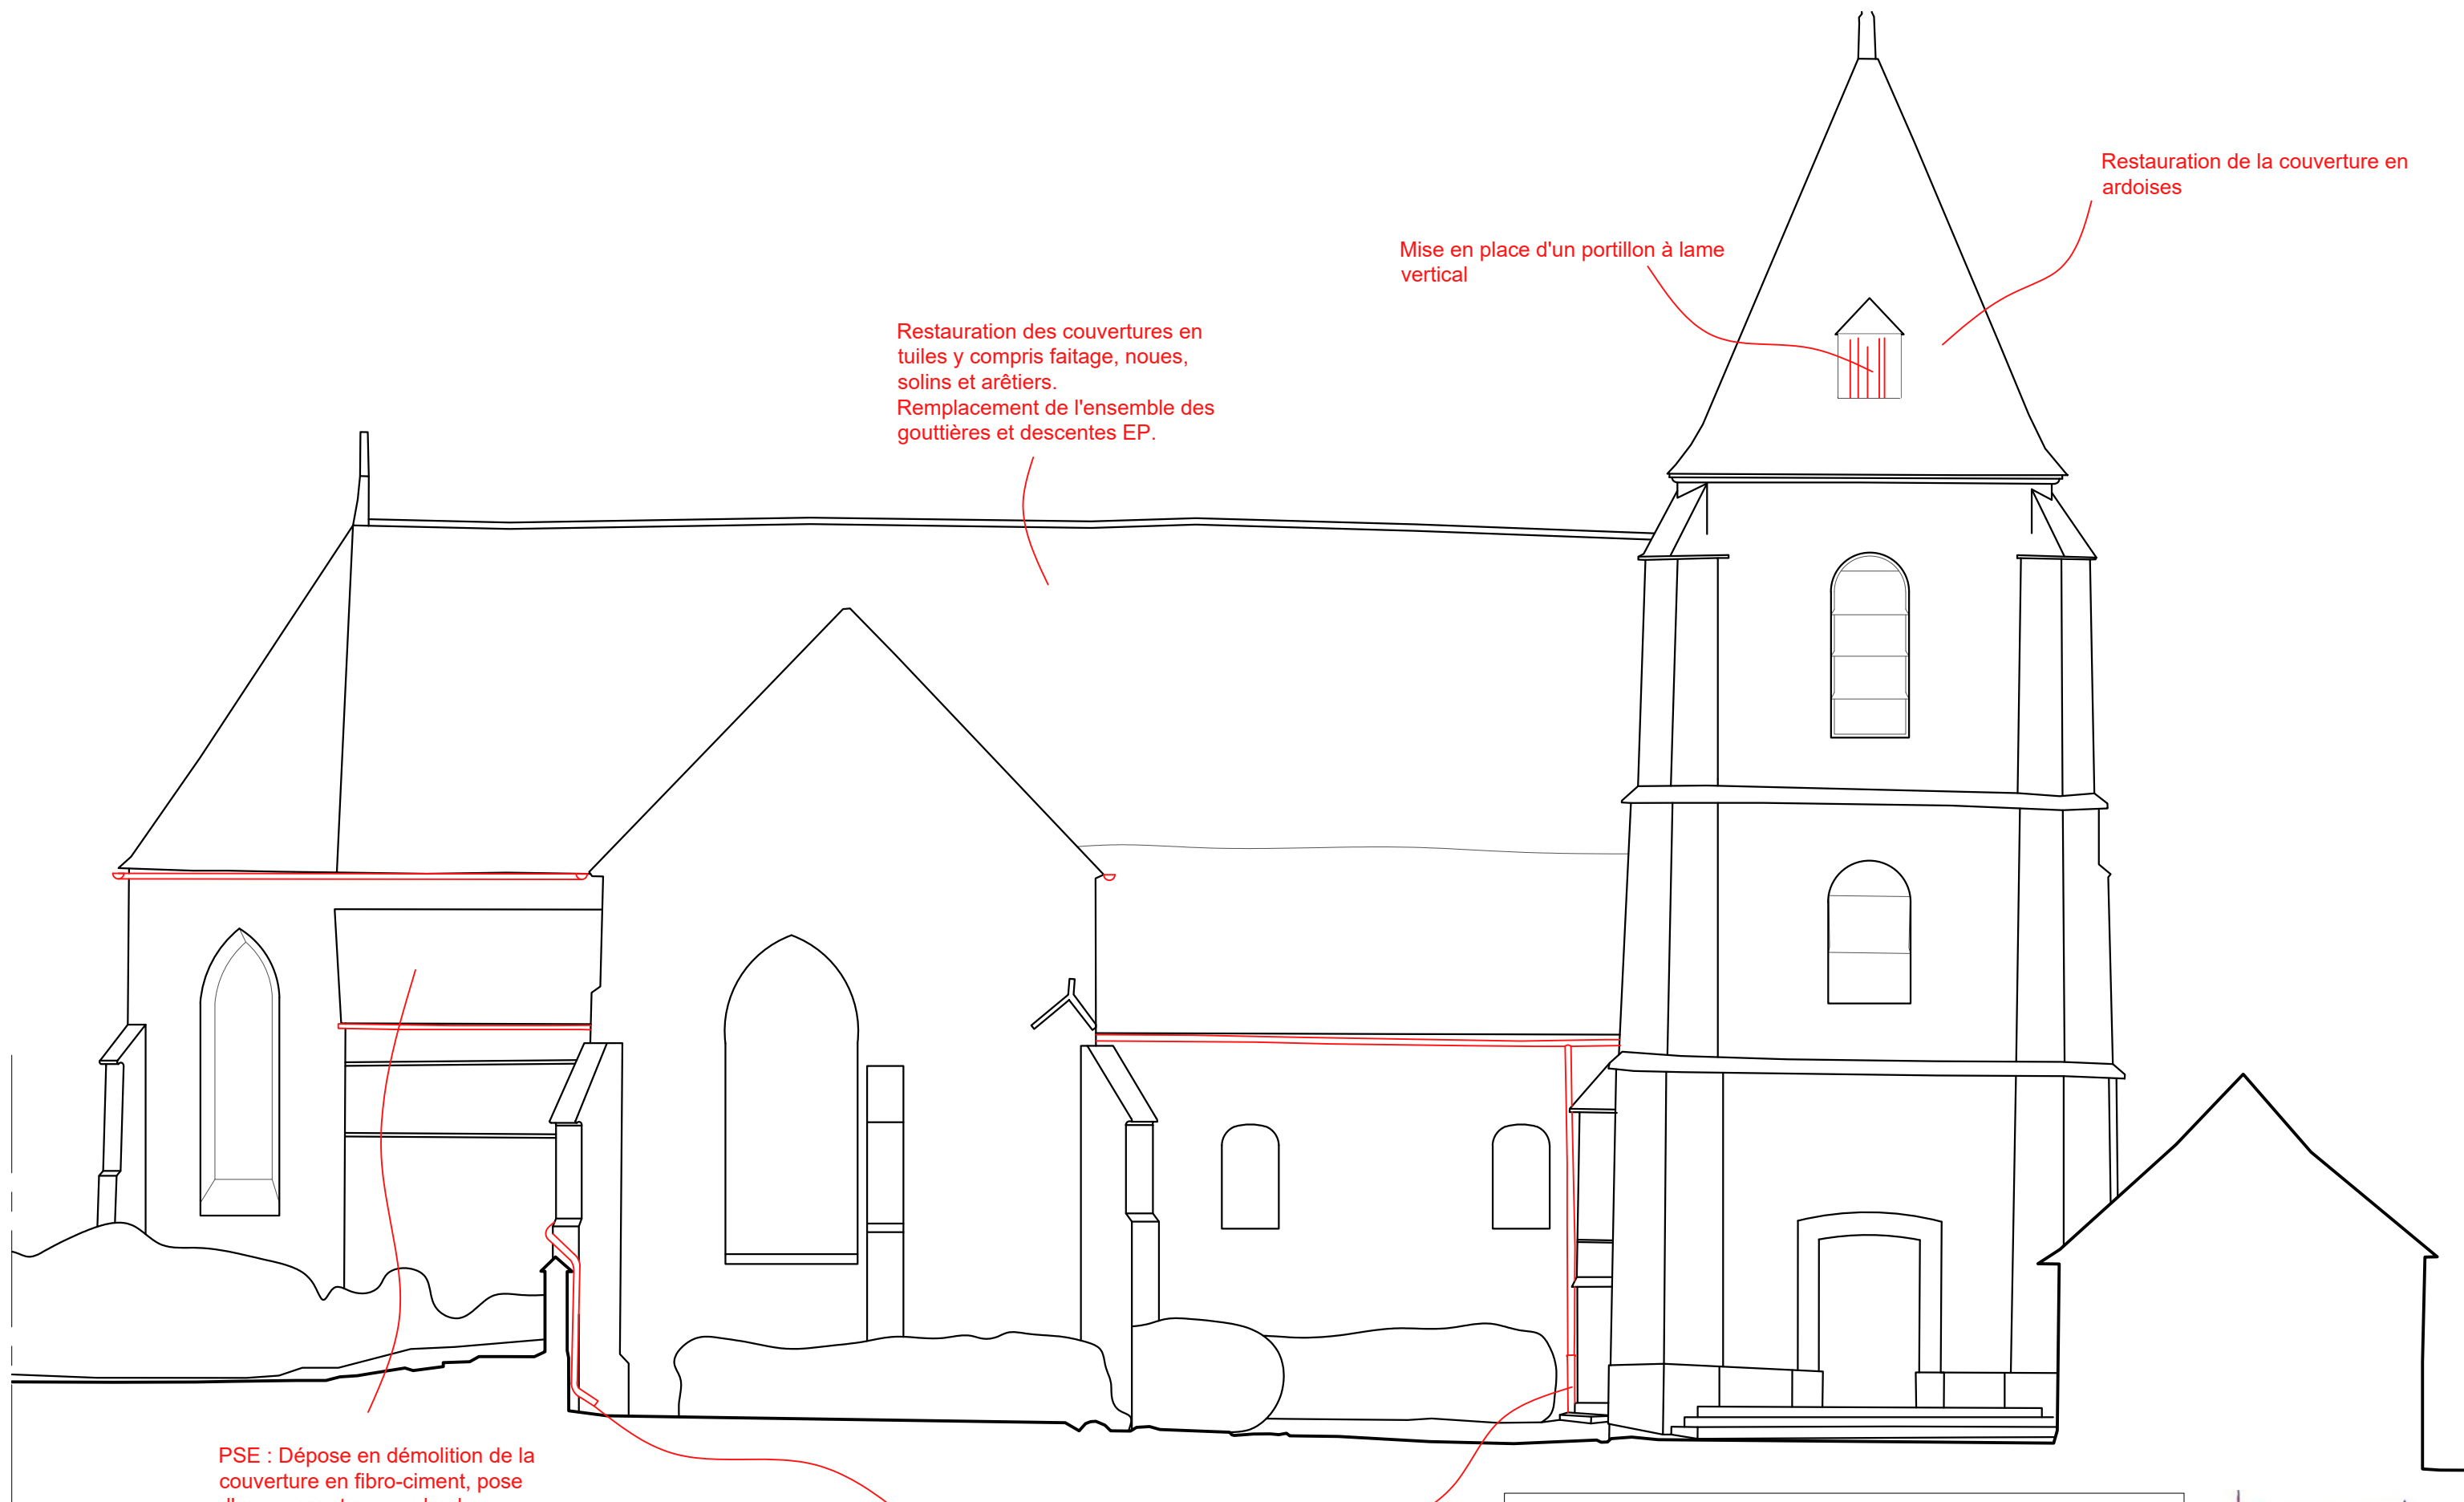

PSE : Dépose en démolition de la
couverture en fibro-ciment, pose
d'une couverture en plomb.

Mise en place d'un caniveaux en
pavés pour évacuation des eaux
pluviales



28 - ROINVILLE
EGLISE SAINT-GEORGES

EP17


DOSSIER DE CONSULTATION DES
ENTREPRISES

OCT. 2025

ETAT PROJETE - ELEVATION OUEST
ECHELLE 1/100

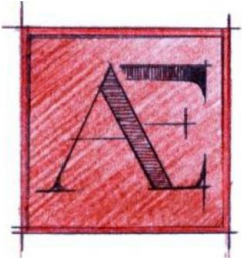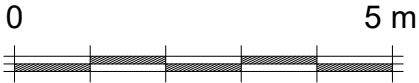

EDIFICIO
ARCHITECTES DU PATRIMOINE

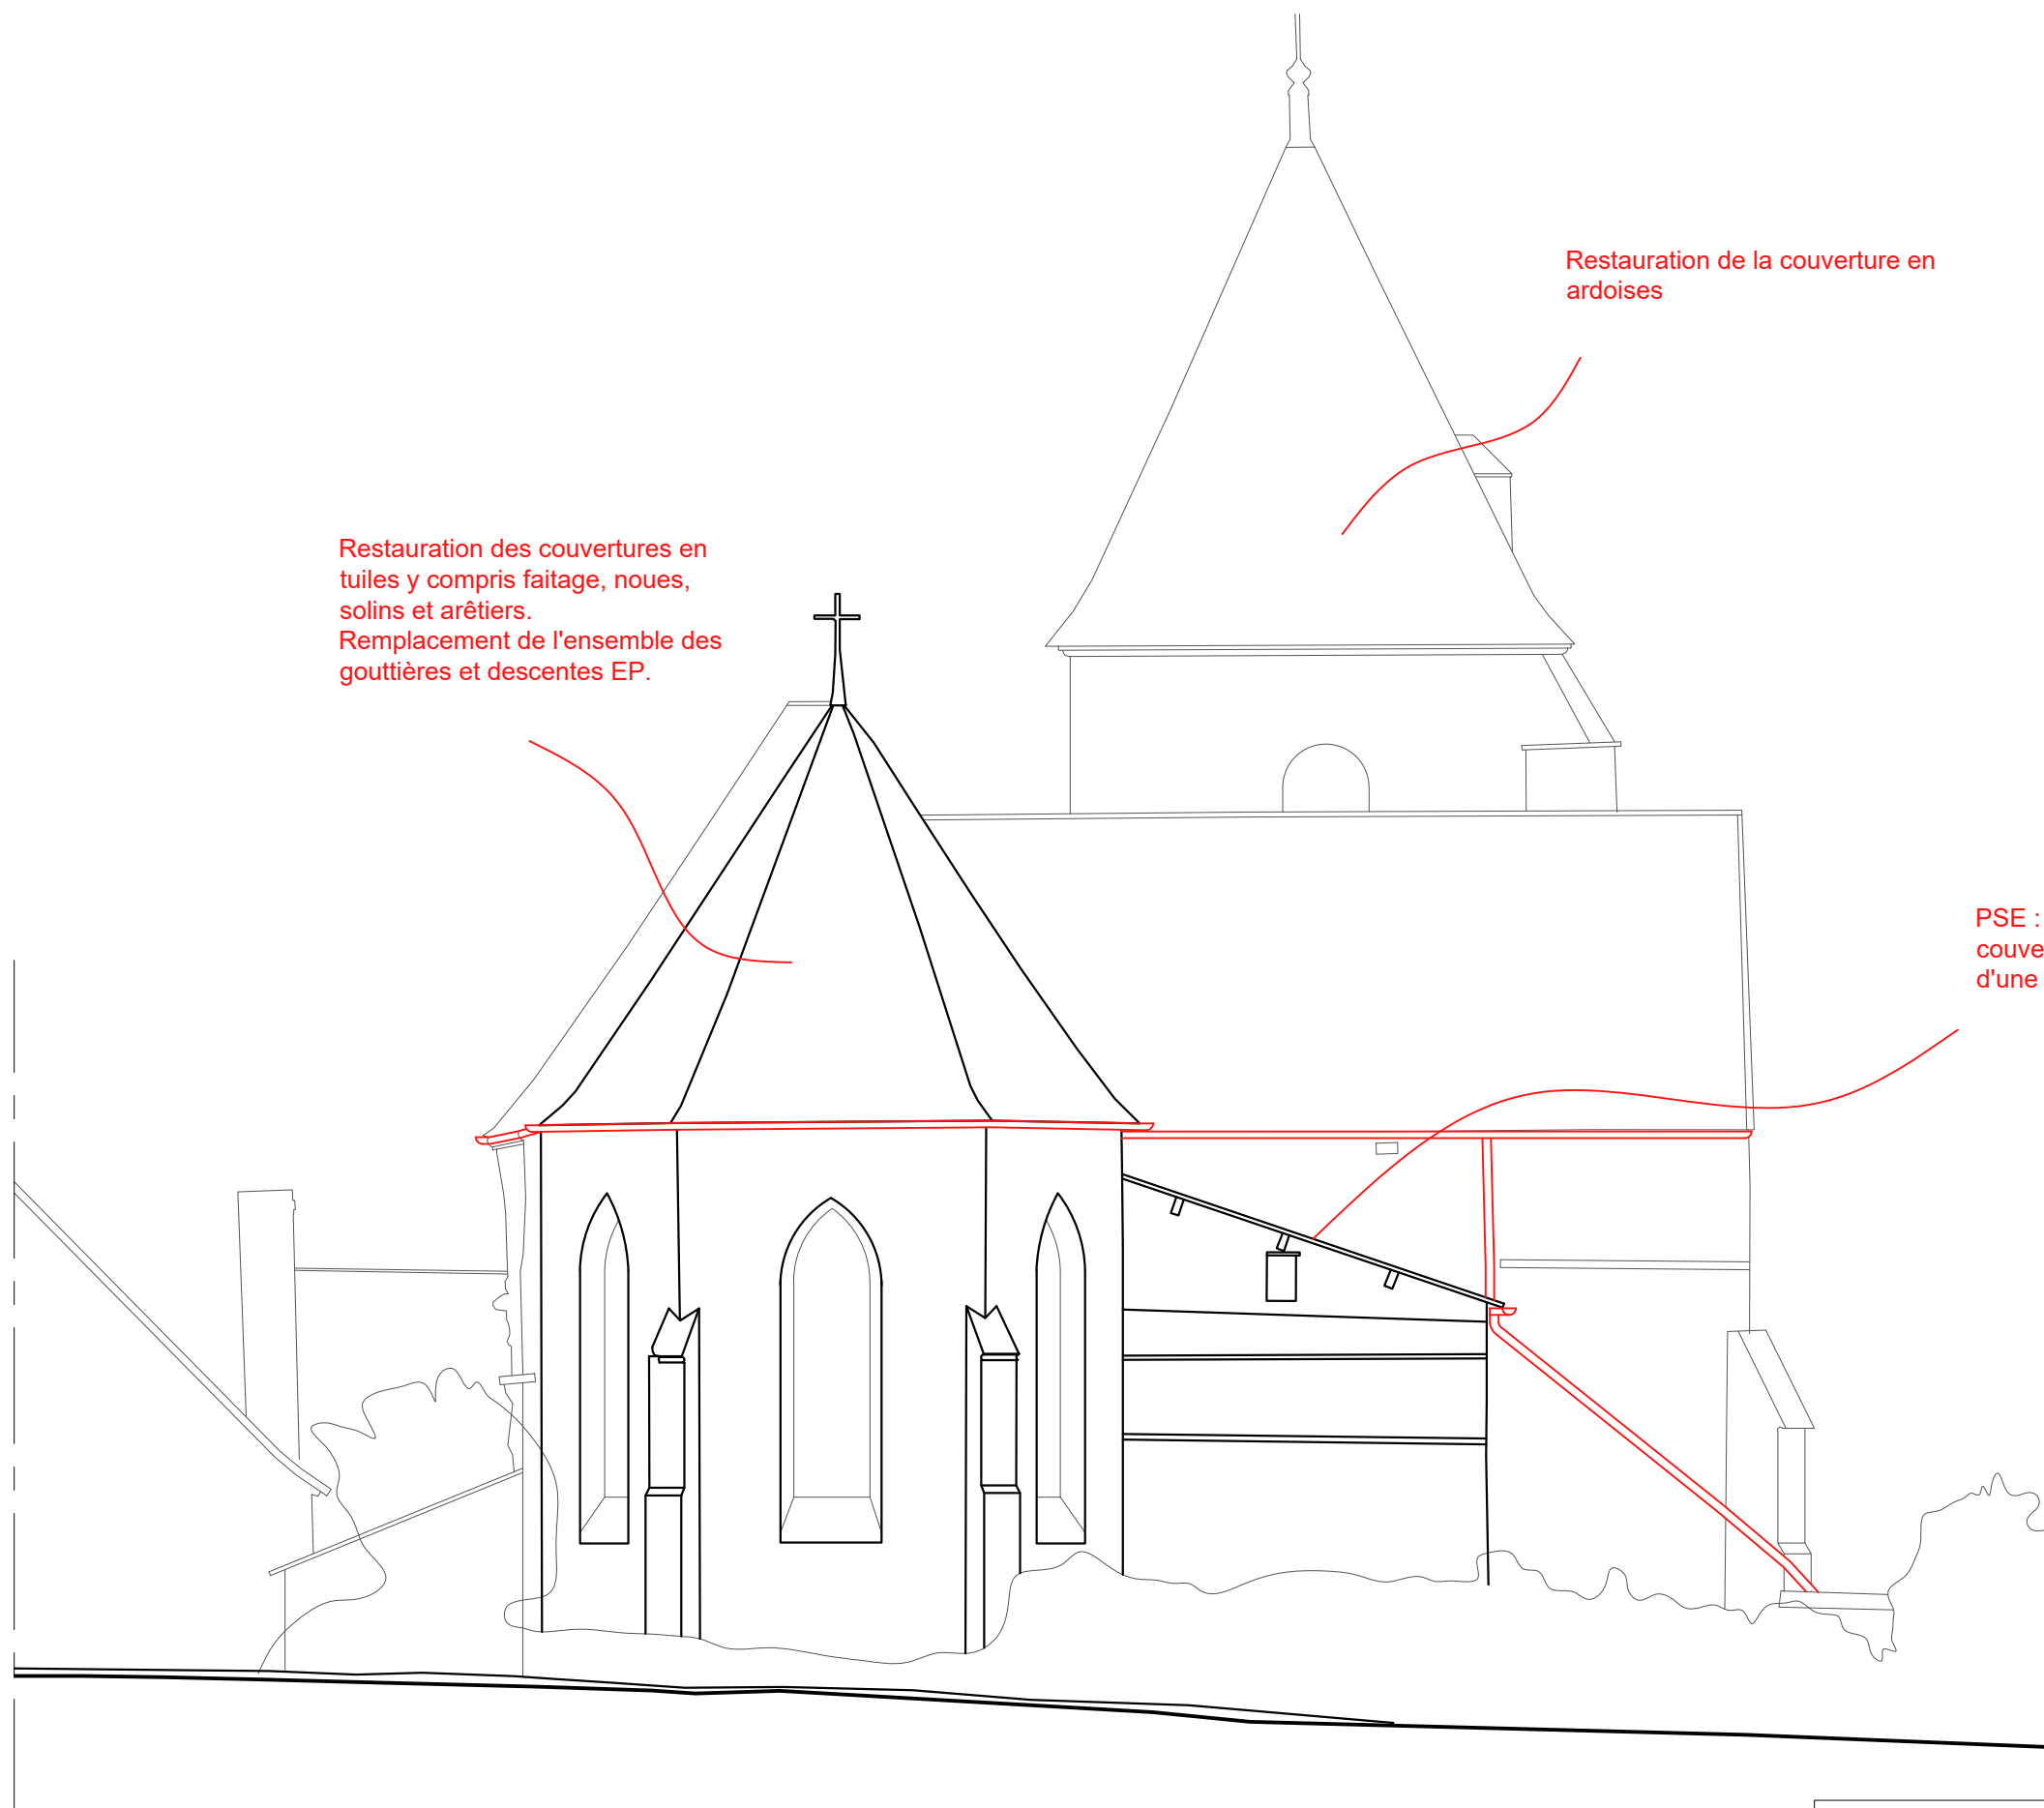


28 - ROINVILLE
EGLISE SAINT-GEORGES

EP18


DOSSIER DE CONSULTATION DES
ENTREPRISES

OCT. 2025

ETAT PROJETE - ELEVATION OUEST
ECHELLE 1/100

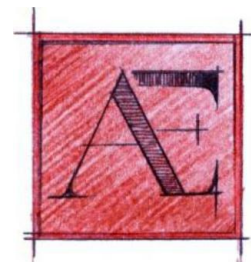

EDIFICIO
ARCHITECTES DU PATRIMOINE

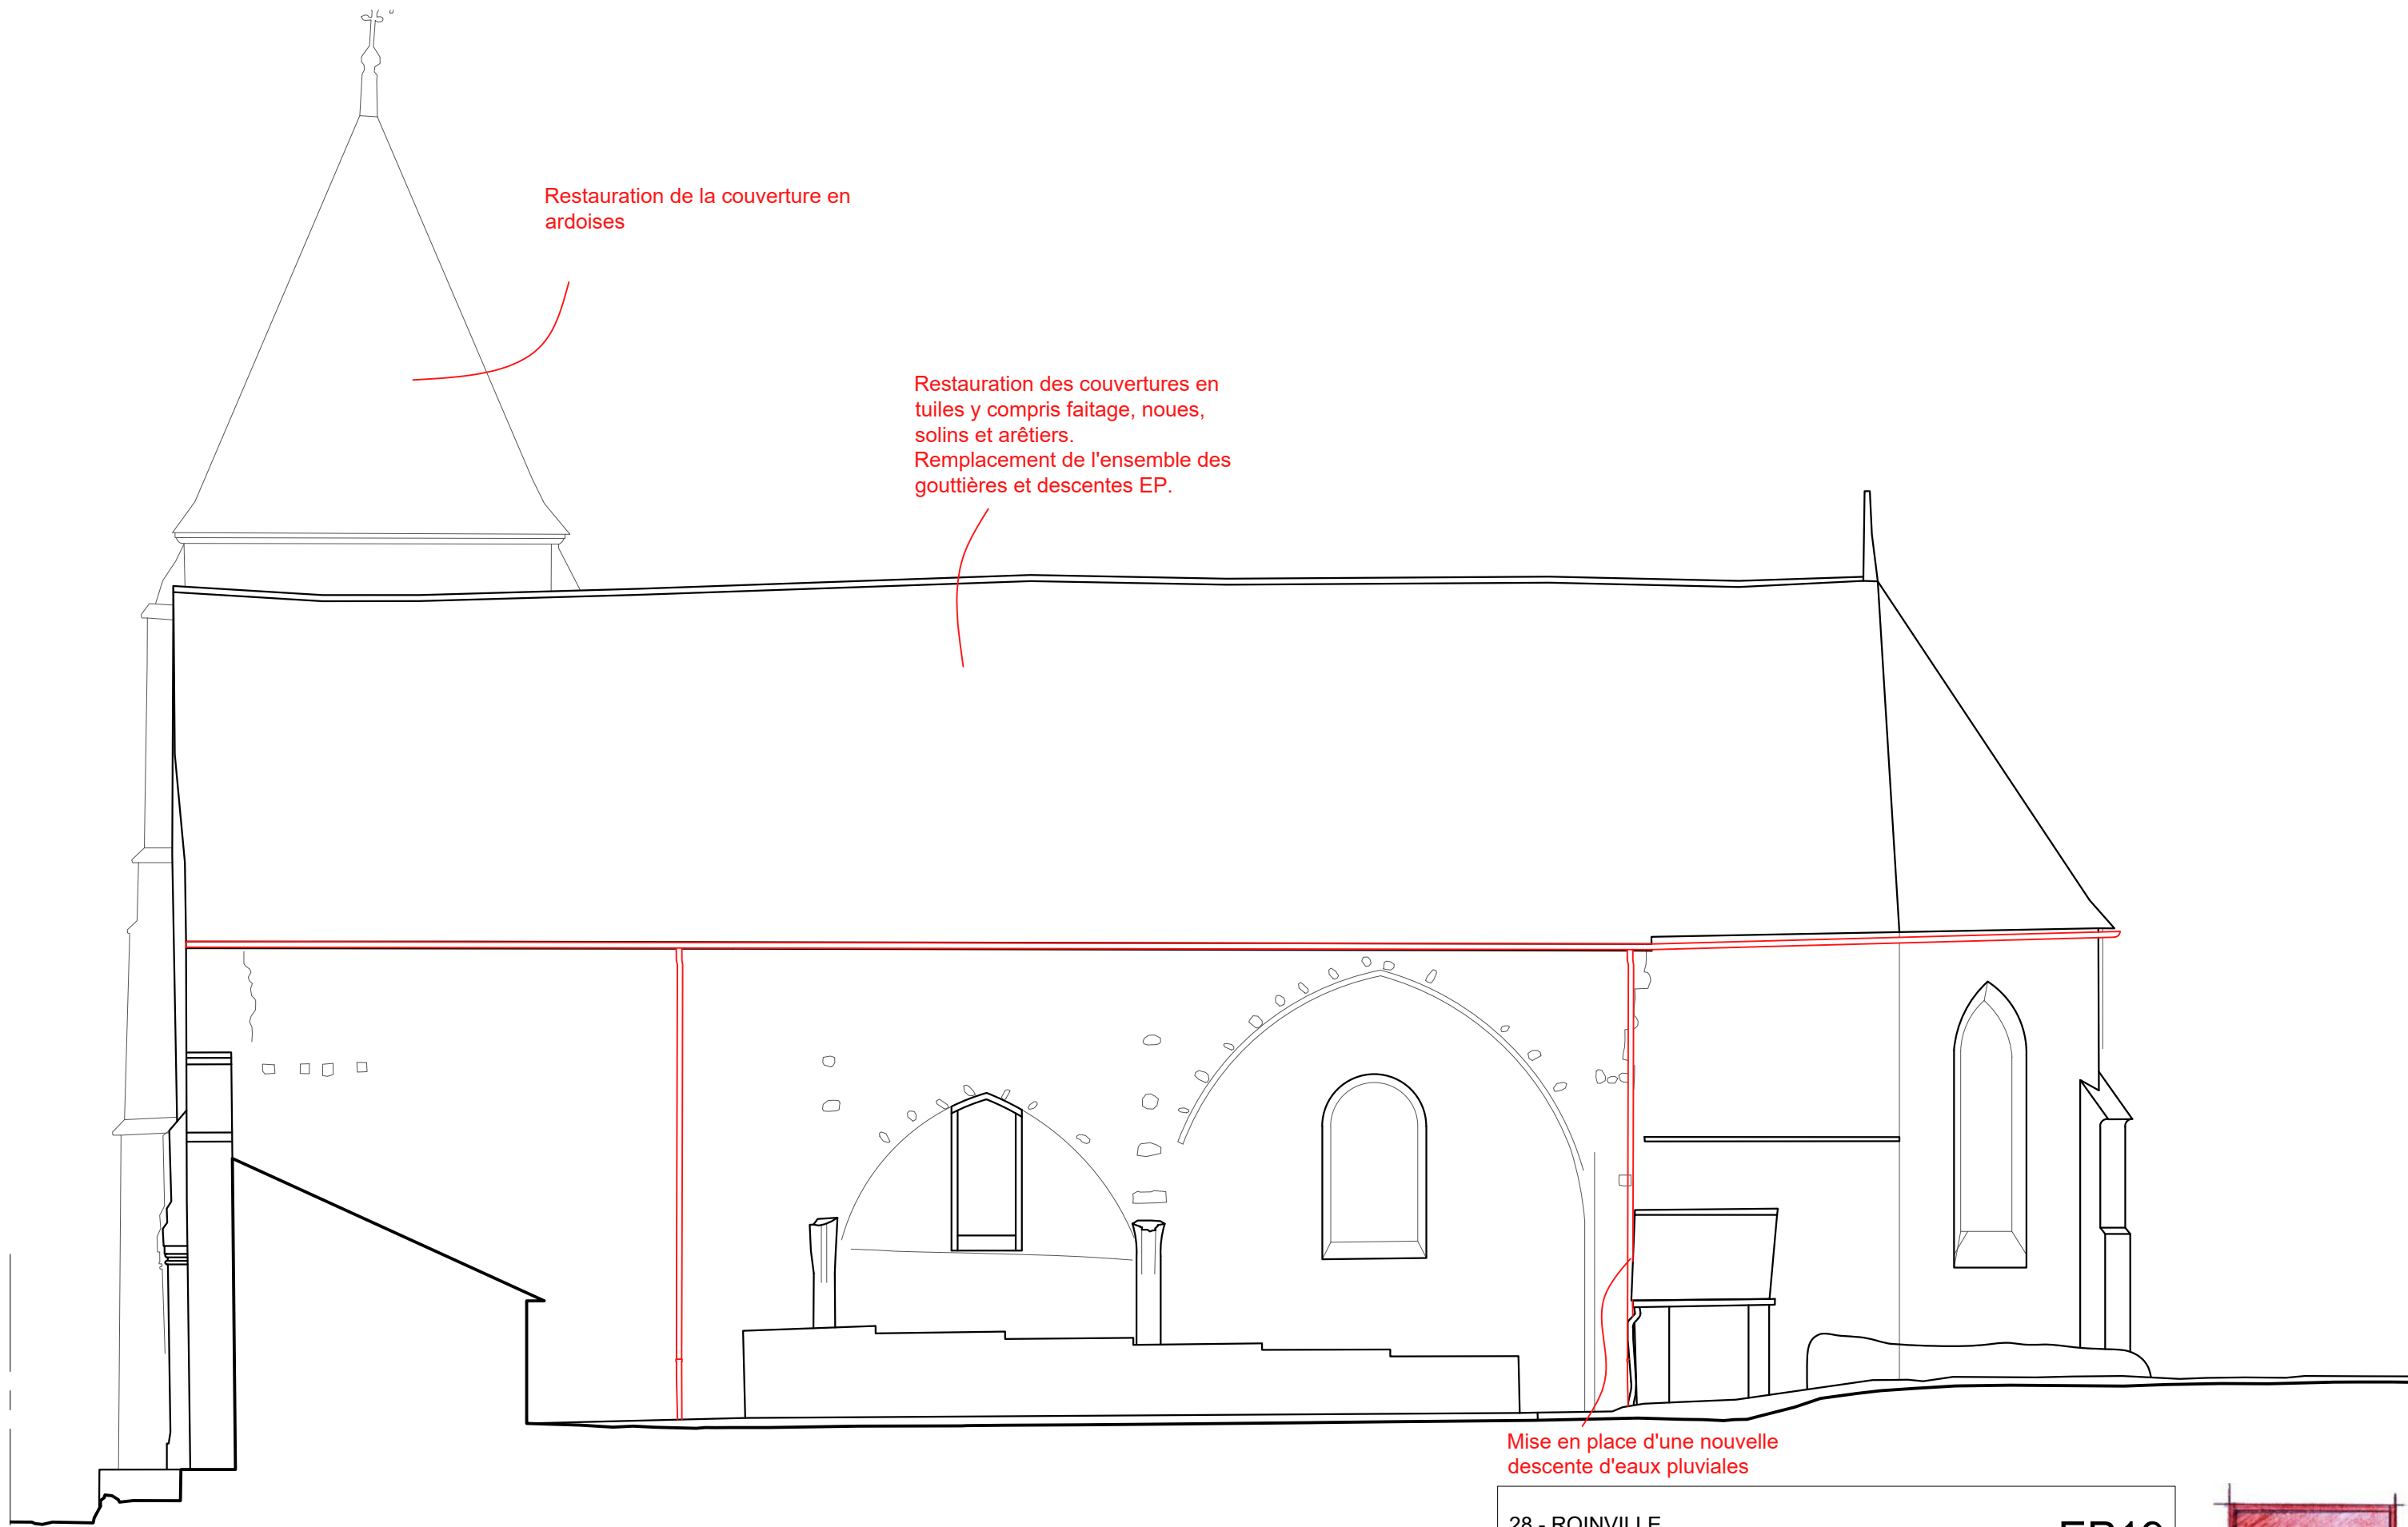

Mise en place d'une nouvelle
descente d'eaux pluviales



28 - ROINVILLE
EGLISE SAINT-GEORGES

EP19

DOSSIER DE CONSULTATION DES
ENTREPRISES

OCT. 2025

ETAT PROJETE - ELEVATION OUEST
ECHELLE 1/100

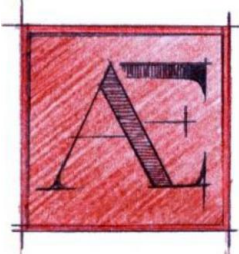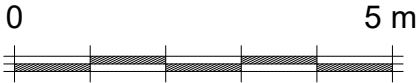

EDIFICIO
ARCHITECTES DU PATRIMOINE