


## MAS DE CLAIRETTE

HAIE 

CANNES PROVENCALES 

BASSIN DE RETENTION 

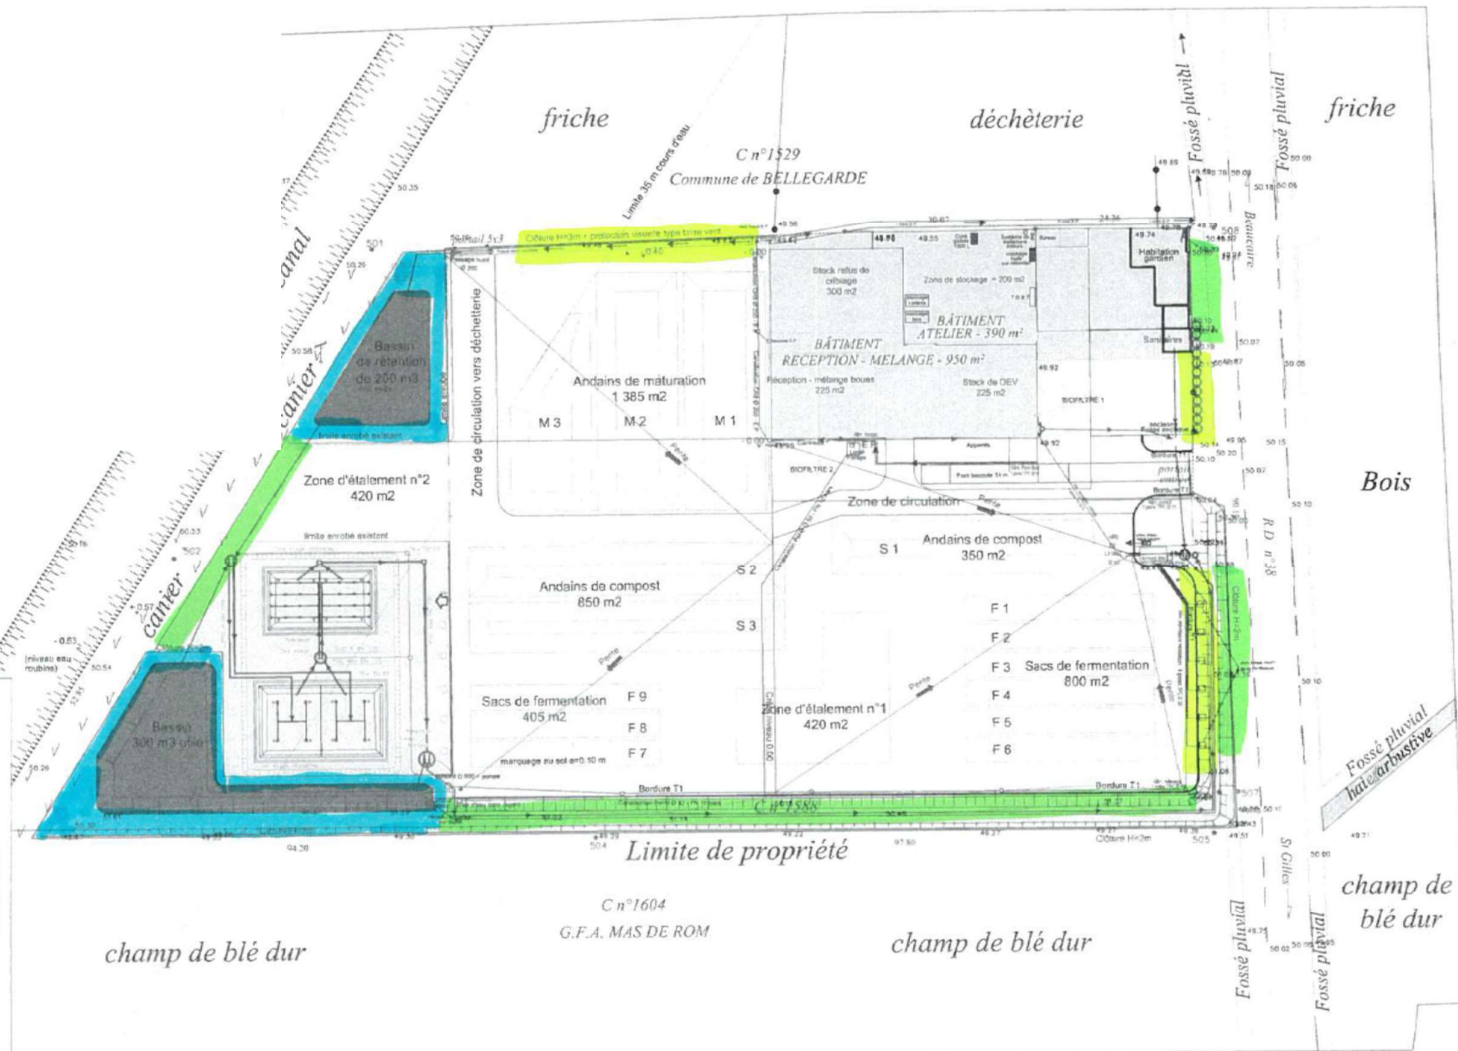

PLAN DE MASSE



Commune: BELLEGARDE  
 Rue de: LES CLAIRES  
 Parcelle: MAS DE ROM - 1604 - 1604 - 1604

Échelle: 1:250