LEGENDE :

- *Doublages BA13 Demi Stil ép. 120 mm*
- *Doublages BA13 Demi Stil ép. 70 mm*
- *Doublages BA13 Demi Stil ép. 50 mm*
- *Doublages BA13 collé*
- *Cloisons hydrofuges ép. 100 mm*
- *Cloisons hydrofuges ép. 70 mm*
- *Cloisons Coupe-Feu 1H ép. 100 mm*
- *Faïences murales*
- *Revêtement mural PVC soudable*
- *Peinture sur toile de verre*
- 750 — *Cotation des cloisons et doublages*
- 750 — *Cotation des menuiseries*

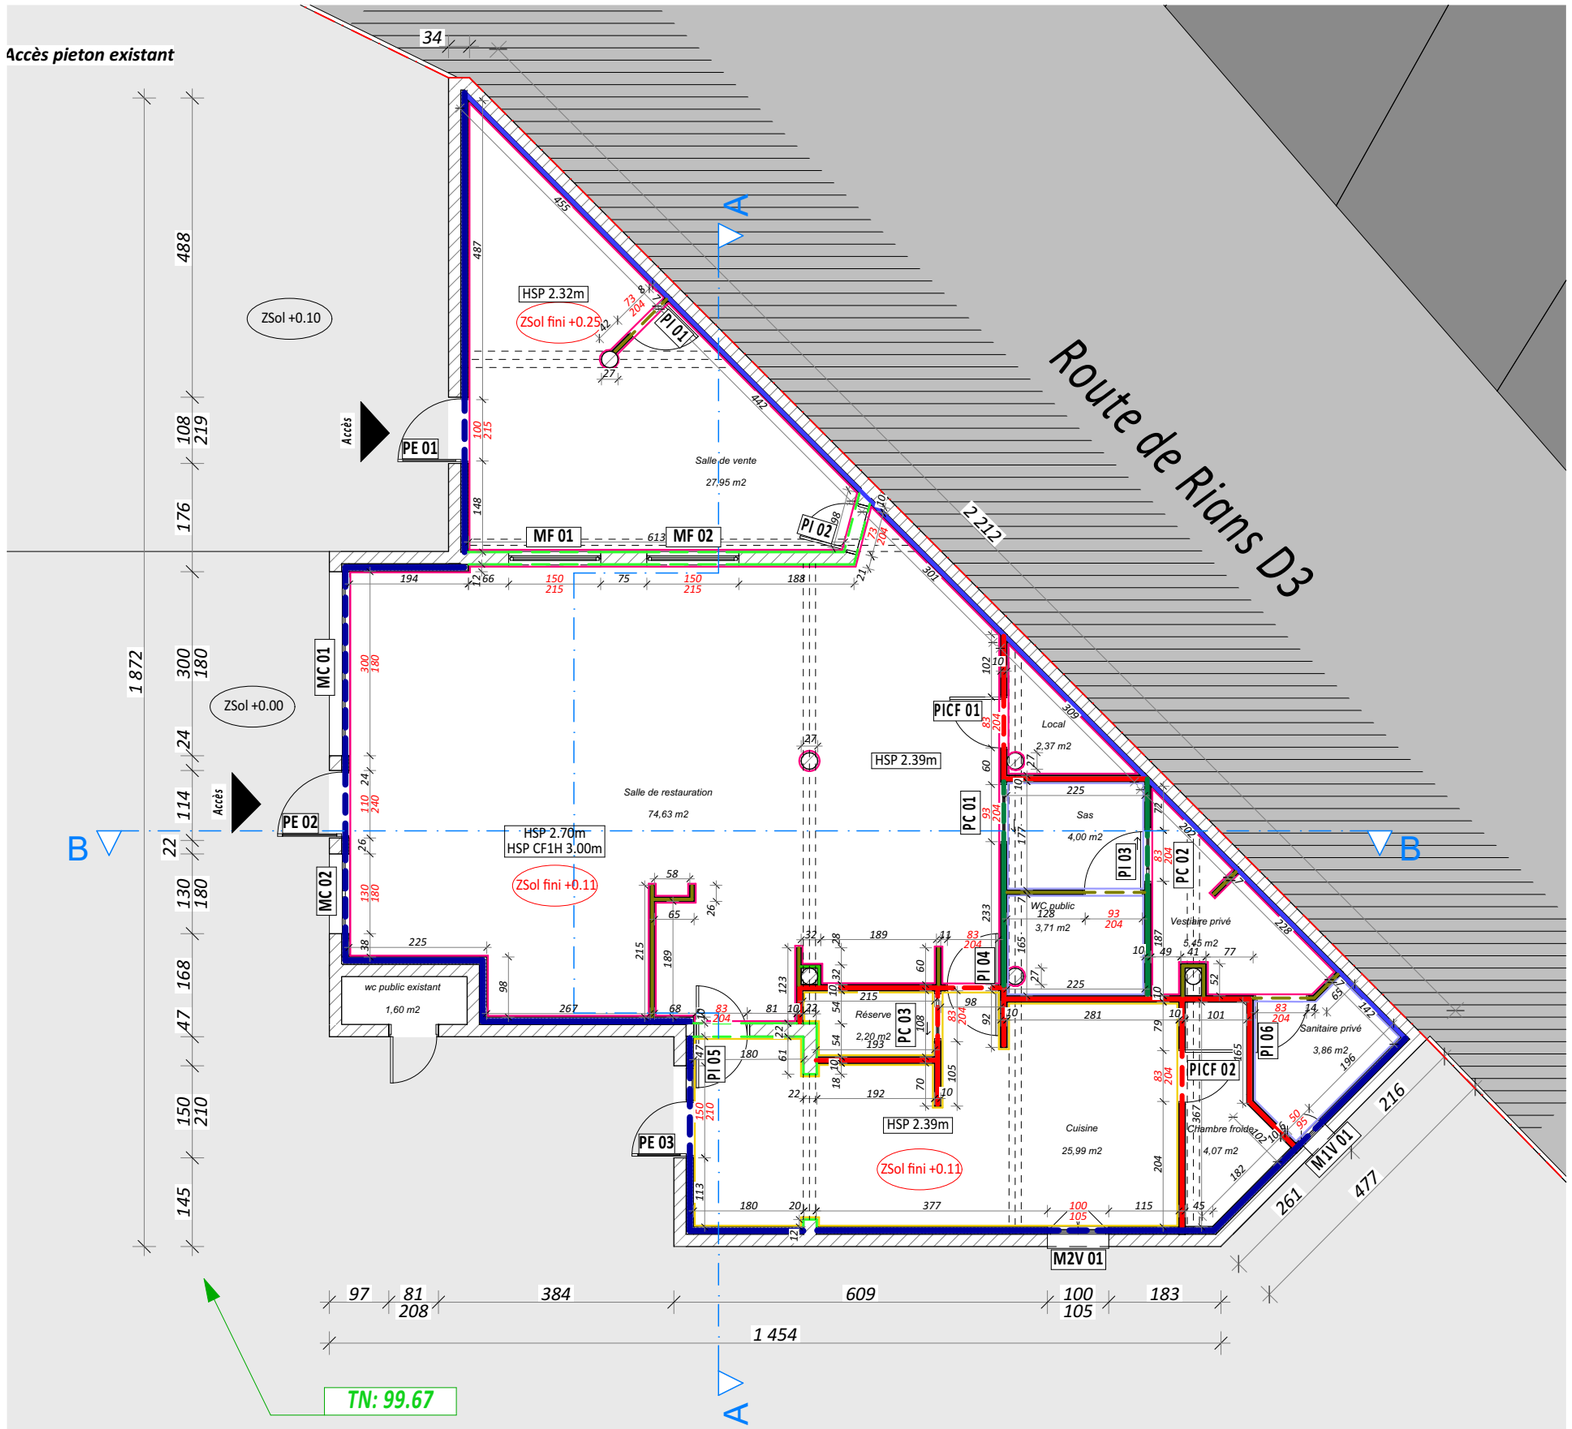

START ARCHITECTURE
PETAROSCIA Benjamin- Architecte HMONP
Les Portes de Provence - ZA che d'Aix
83470 SAINT MAXIMIN
04.94.86.92.97
06.33.88.18.88
start.architecture@gmail.com
SIREN: 817 558 141 APE: 7111Z

DATE: 16/12/2025

DOSSIER DE CONSULTATION DES ENTREPRISES

MAITRE D'OEUVRE

START Architecture
PETAROSCIA Benjamin - architecte HMONP
202 Chemin du Moulin
83470 SAINT MAXIMIN
Tél: 04.94.86.92.97 - 06.33.88.18.88
E-Mail: start.architecture@gmail.com

MAITRE D'OUVRAGE

Mairie d'Ollières
Place Frederic Mistral
83470 OLLIERES

OPERATION

TRANSFORMATION DE LOCAUX TECHNIQUES EN LOCAL RECEVANT DU PUBLIC
D3 - OLLIERES
83470 OLLIERES
Parcelle B332

ECHELLE: 1 / 100

Dossier: T25-19C

N° PIECE: DCE 04

PLAN DU REZ-DE-CHAUSSEE DOUBLAGES / CLOISONS

NOTA:
Les plans de ce dossier, établis aux seules fins d'une DEMANDE DE PERMIS DE CONSTRUIRE ne pourront en aucun cas être utilisés en tant que plans d'exécution.
Les ouvrages en béton armé feront l'objet d'une étude réalisée par un ingénieur spécialisé sur la base d'une étude géotechnique (zone sismique correspondante)

DCE