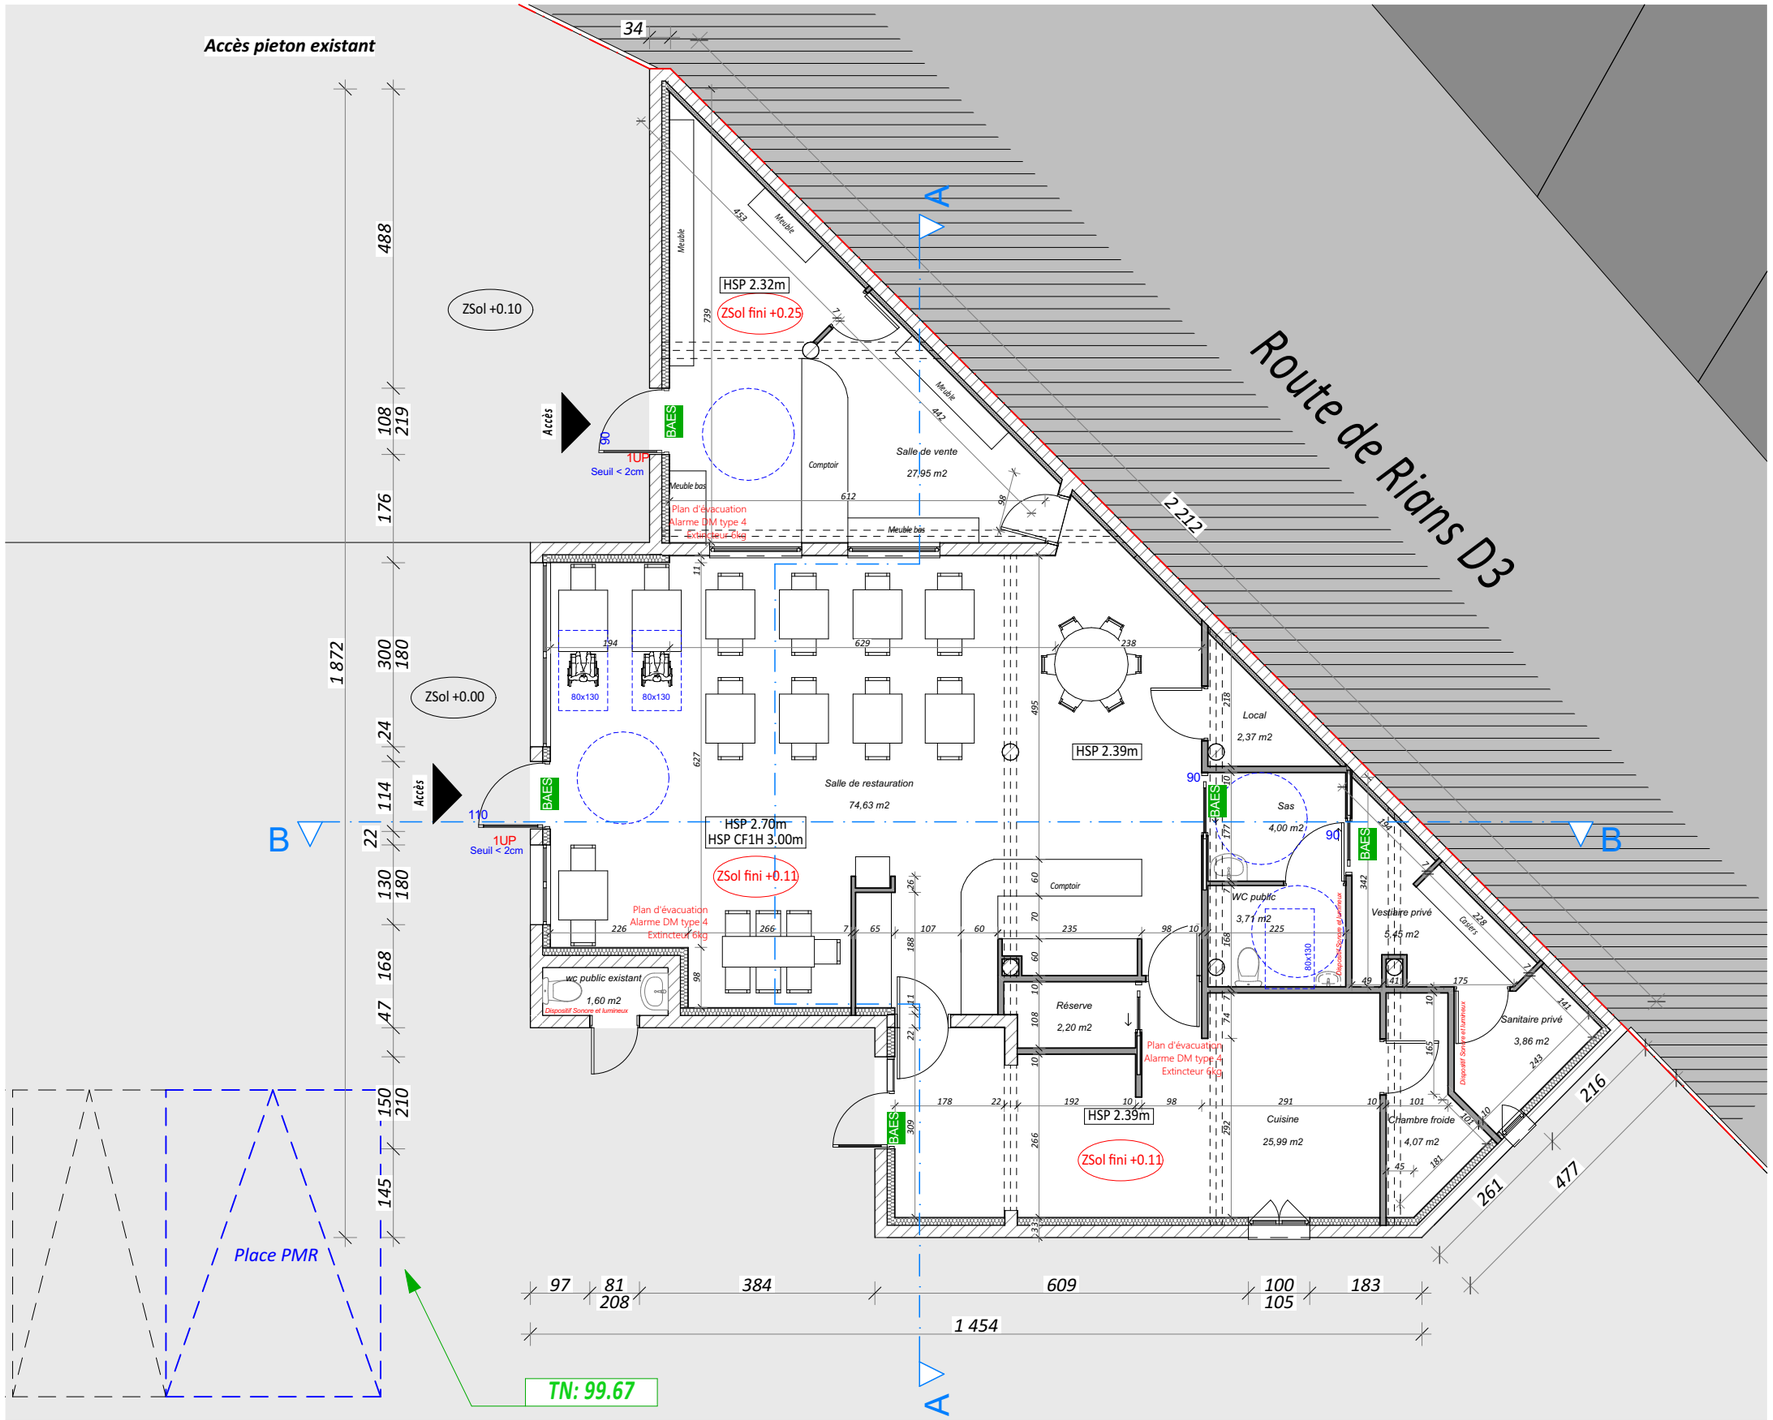

PLAN DE RDC PROJET 1.100

START ARCHITECTURE
PETAROSCIA Benjamin- Architecte HMONP
202 Chemin du Moulin - ZA che d'Aix
83470 SAINT MAXIMIN
04.94.86.92.97
06.33.88.18.88
start.architecture@gmail.com
SIREN: 817 558 141 APE: 7111Z

DOSSIER DE CONSULTATION DES ENTREPRISES

MAITRE D'OEUVRE

START Architecture
PETAROSCIA Benjamin - architecte HMONP
202 Chemin du Moulin
83470 SAINT MAXIMIN
Tél: 04.94.86.92.97 - 06.33.88.18.88
E-Mail: start.architecture@gmail.com

MAITRE D'OUVRAGE

Mairie d'Ollières
Place Frederic Mistral
83470 OLLIERES

OPERATION

TRANSFORMATION DE LOCAUX TECHNIQUES EN LOCAL RECEVANT DU PUBLIC
D3 - OLLIERES
83470 OLLIERES
Parcelle B332

PLAN DU REZ-DE-CHAUSSEE PROJET

DATE: 16/12/2025

ECHELLE: 1 / 100

Dossier: T25-19C

N° PIECE: DCE 04

NOTA:
Les plans de ce dossier, établis aux seules fins d'une DEMANDE DE PERMIS DE CONSTRUIRE ne pourront en aucun cas être utilisés en tant que plans d'exécution.
Les ouvrages en béton armé feront l'objet d'une étude réalisée par un ingénieur spécialisé sur la base d'une étude géotechnique (zone sismique correspondante)

DCE