

Tableau de SHAB - Détails		
Numéro	N° Appartement	Superficie
A01		
	T3	24,86
	T3	10,86
	T3	11,54
	T3	2,04
	T3	7,84
	T3	5,51
		62,65 m²
A02		
	T2	11,66
	T2	5,25
	T2	20,55
	T2	3,99
		41,45 m²
A03		
	T3	7,79
	T3	23,47
	T3	11,68
	T3	11,42
	T3	5,18
	T3	1,89
		61,43 m²
A11		
	T3	11,19
	T3	10,52
	T3	24,86
	T3	5,81
	T3	1,57
	T3	8,59
		62,54 m²
A12		
	T2	5,06
	T2	10,80
	T2	21,88
	T2	4,09
		41,83 m²
A13		
	T3	4,97
	T3	10,26
	T3	22,76
	T3	11,68
	T3	12,64
	T3	5,18
		68,99 m²
B01		
	T3	11,09
	T3	11,44
	T3	5,40
	T3	1,85
	T3	7,77
	T3	26,85

B02		
	T2	5,07
	T2	12,56
	T2	21,63
	T2	3,93
		43,19 m²
B03		
	T2	12,50
	T2	5,07
	T2	22,26
	T2	4,05
		43,88 m²
B04		
	T3	11,53
	T3	10,21
	T3	4,30
	T3	1,77
	T3	4,52
	T3	26,77
	T3	8,27
		67,37 m²
B11		
	T3	3,34
	T3	11,13
	T3	11,35
	T3	5,20
	T3	1,23
	T3	7,91
	T3	29,25
		69,41 m²
B12		
	T2	4,05
	T2	21,73
	T2	5,23
	T2	12,21
		43,22 m²
B13		
	T2	12,20
	T2	5,22
	T2	22,30
	T2	4,20
		43,92 m²
B14		
	T3	11,07
	T3	10,56
	T3	4,21
	T3	1,31
	T3	4,53
	T3	28,23
		7,60
		67,51 m²
B21		
	T3	10,94
	T3	26,71
	T3	8,18
	T3	2,84
	T3	1,49
	T3	4,81

		65,11 m²
B22		
	T2	9,15
	T2	3,86
	T2	1,76
	T2	19,40
	T2	3,62
		37,79 m²
Maison 1		
	T4	4,72
	T4	10,89
	T4	1,71
	T4	27,41
	T4	1,31
	T4	5,49
	T4	12,85
	T4	6,43
	T4	11,79
	T4	3,69
		87,44 m²
Maison 2		
	T4	6,43
	T4	1,15
	T4	3,69
	T4	11,79
	T4	12,85
	T4	27,40
	T4	1,31
	T4	4,72
	T4	10,89
	T4	1,71
	T4	5,49
		87,43 m²
Maison 3		
	T4	1,15
	T4	11,79
	T4	3,74
	T4	6,43
	T4	12,85
	T4	27,41
	T4	1,31
	T4	4,72
	T4	10,89
	T4	1,71
		87,49 m²
Maison 4		
	T4	3,68
	T4	1,15
	T4	6,44
	T4	12,86
	T4	11,79
	T4	27,40
	T4	1,31
	T4	4,72
	T4	10,89
	T4	1,71

		87,44 m²
Maison 5		
	T4	11,79
	T4	6,43
	T4	12,85
	T4	3,69
	T4	1,15
	T4	27,41
	T4	1,31
	T4	4,72
		87,44 m²
Maison 6		
	T4	6,43
	T4	11,79
	T4	3,69
	T4	1,15
	T4	12,86
	T4	27,41
	T4	1,31
	T4	4,72
		87,44 m²

K187

Projet de 22 logements

Boch Logot

29170 Fouesnant

MAÎTRE

D'OUVRAGE

Aiguillon

Construction

3 Ter Rue Auguste

Brizeux

29000 Quimper

Tél. : 02 98 90 77 87

02

Tableau de surface

07/05/2026

Echelle : 1:1,43

CAP ARCHITECTURE

14 rue Amiral Nielly

29200 BREST

Tél. 02 98 33 25 40

Fax. 02 98 33 25 41

X:\PROJETS

\\K187_AC_20_Logts_Boch_Logot_Fouesnant

\\06_PRO\61_Pieces_Cap

\\611.Documents_de_travail

\\20260322_K187_CAP_PRO_PLN.pln

Menuiseries extérieures					
Nom	Largeur	Hauteur	Vue en plan	Elévation	Quantité
<u>DES 1</u>					
	---	---			2
<u>EM1-VRE</u>					
	280	215			4
<u>EM2-VRE</u>					
	280	215			16
<u>EM3-VRE</u>					
	280	190			2
<u>LUC 01</u>					
	---	---			7
<u>LUC 02</u>					
	---	---			1
<u>OF1-VRE</u>					
	100	215			2

<u>OF2-VRE</u>					
	100	190			1
<u>OF3-VRE</u>					
	100	215			1
<u>OF/OB1</u>					
	100	180			1
<u>OF/OB1-VRE</u>					
	100	180			37
<u>OF/OB2</u>					
	80	115			1
<u>OF/OB2-VRE</u>					
	80	115			6
<u>OF/OB3-VRE</u>					
	100	210			1

<u>OF/OB4-VRE</u>					
	100	210			2
<u>OF/OB5</u>					
	100	115			3
<u>OF/OB5-VRE</u>					
	100	115			1
<u>S1</u>					
	100	115			2
					<u>90</u>

K187

Projet de 22 logements
Boch Logot
29170 Fouesnant

MAÎTRE
D'OUVRAGE

Aiguillon
Construction
3 Ter Rue Auguste
Brizeux
29000 Quimper
Tél. : 02 98 90 77 87

03

Nomenclature
MEXT











07/05/2026



Echelle : 1:1,25


CAP ARCHITECTURE

14 rue Amiral Nielly
29200 BREST

Tél. 02 98 33 25 40
Fax. 02 98 33 25 41
X:\PROJETS
K187_AC_20_Logts_Boch_Logot_Fouesnant
06_PRO061_Pieces_Cap
611_Documents_de_travail
20260322_K187_CAP_PRO_PLN.pln

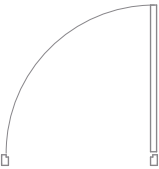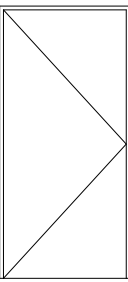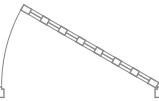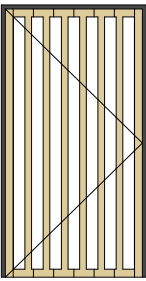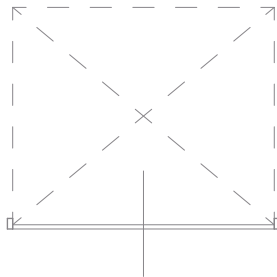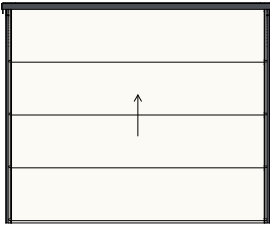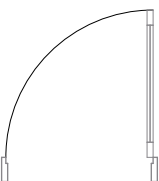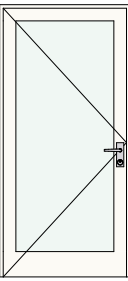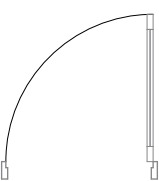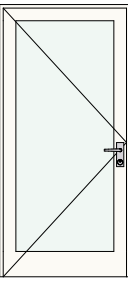07 Portes extérieures					
Nom	Largeur	Hauteur	Vue en plan	Elévation	Quantité
<u>M.EXT1</u>					
	103	215			1
<u>M.EXT 2</u>					
	100	200			1
<u>PB 1</u>					
	250	210			6
<u>PE1+V</u>					
	103	215			2
<u>PE2</u>					
	103	215			6
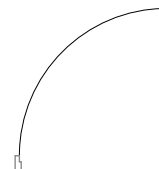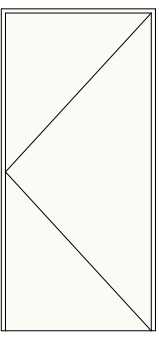
<u>PS1</u>					
	103	215			6
					<u>22</u>

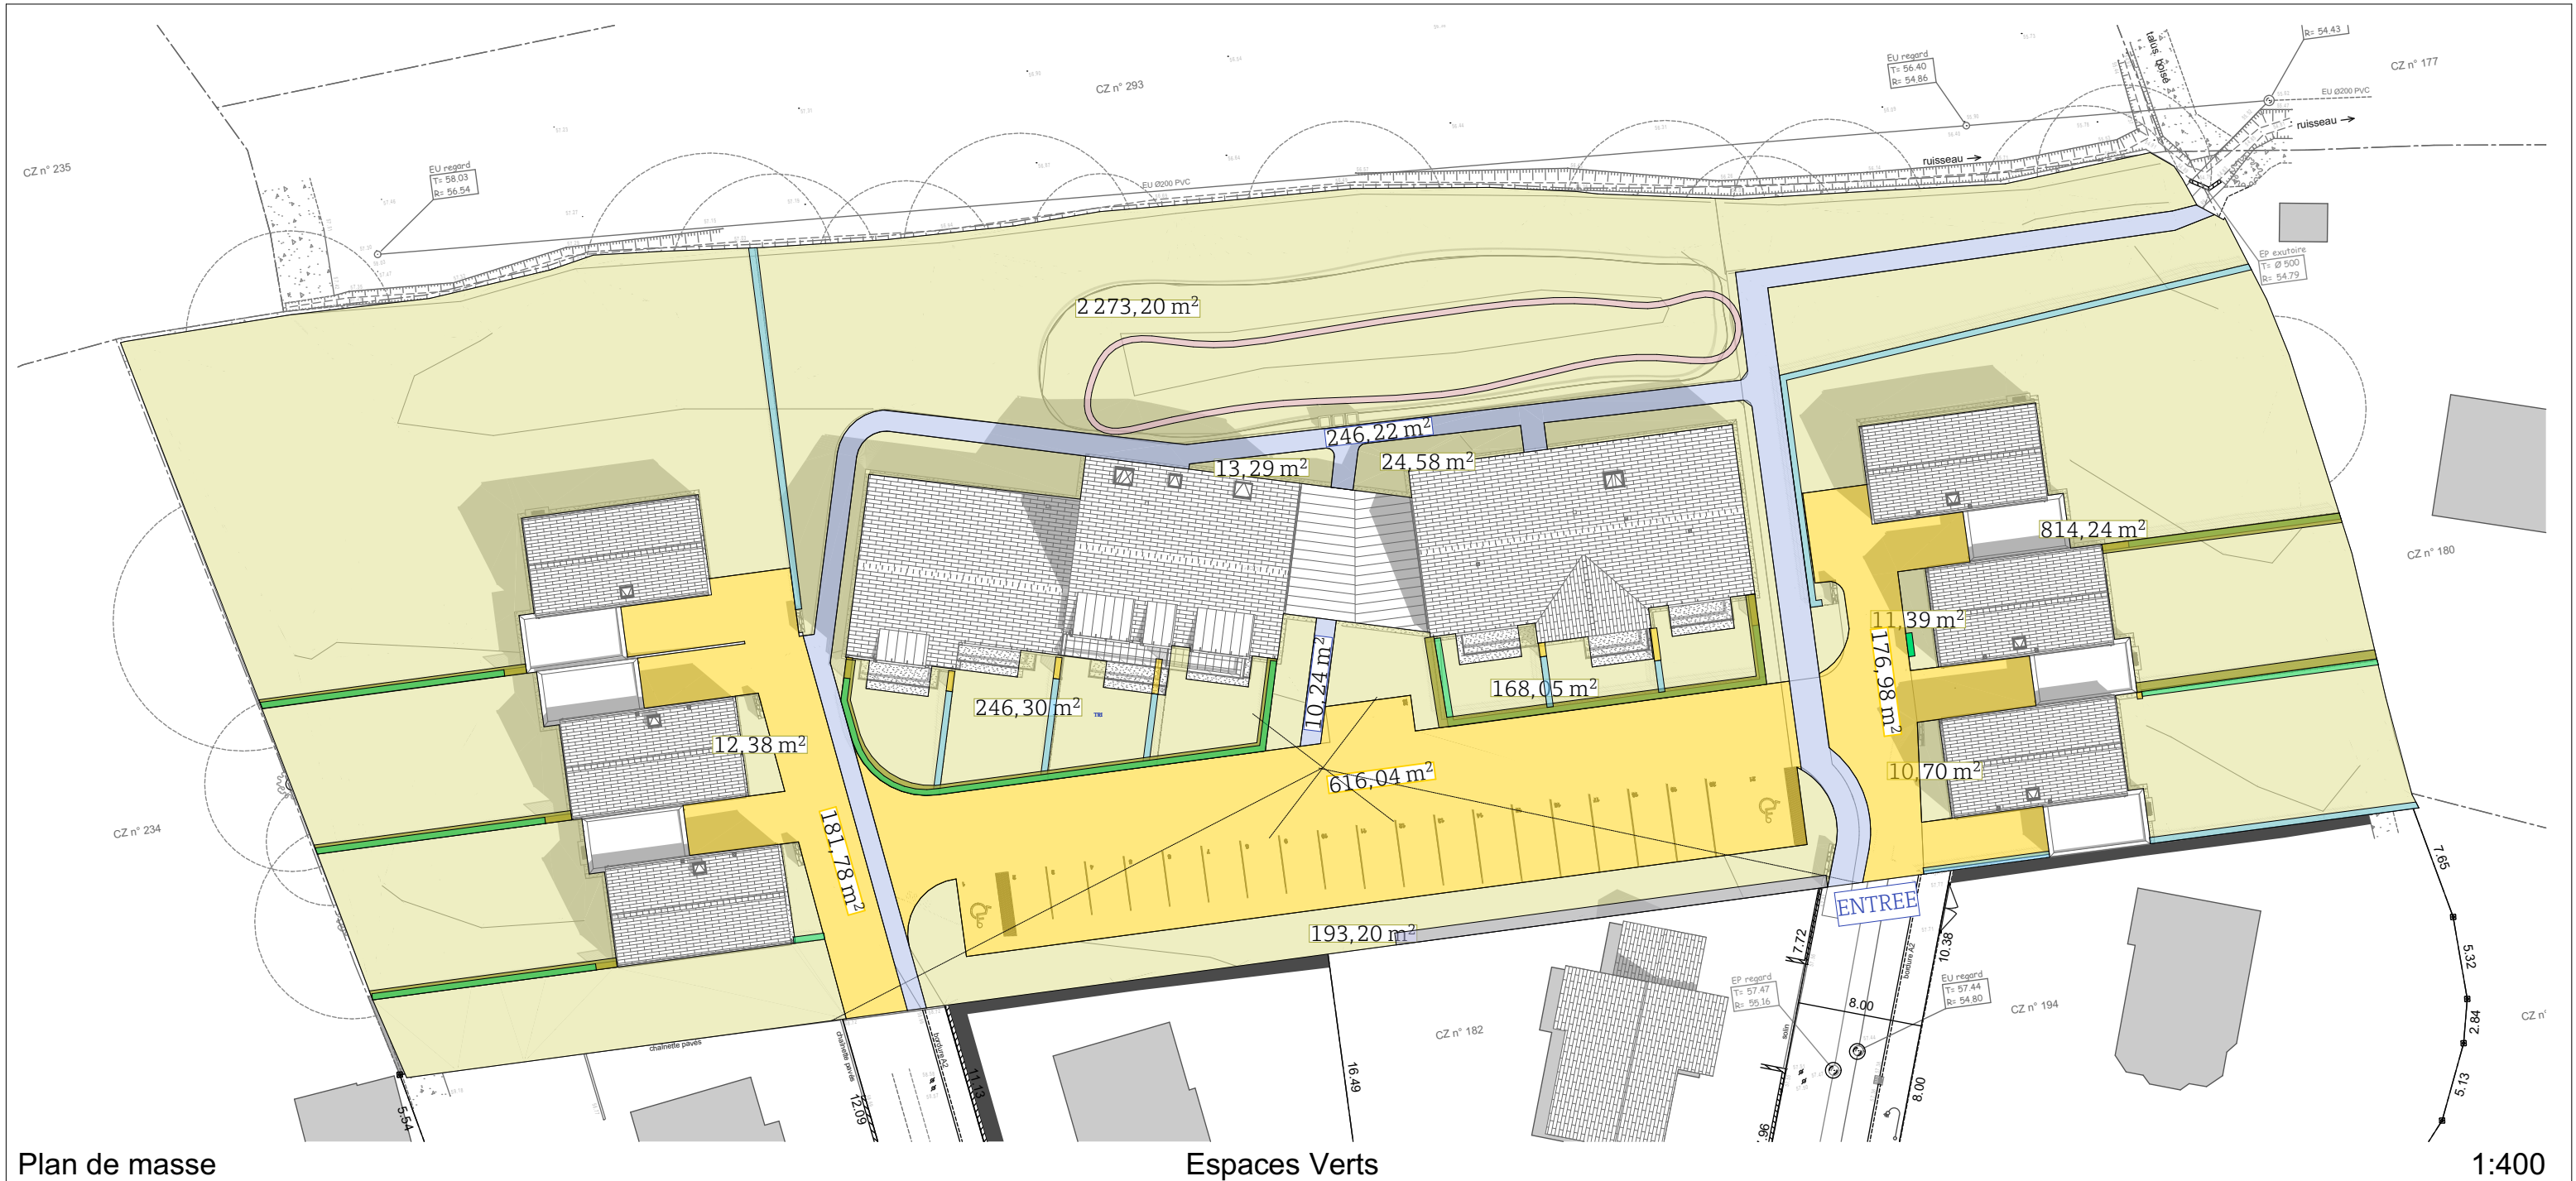

Plan de masse

Espaces Verts

1:400

Superficie:

Superficie de la parcelle: 6 245.64 m²

Superficie d'espace verts : 3 767.33m² soit 60.32% de la parcelle


Superficie imperméable : 1 221.02 m² soit 19.50% de la parcelle



Enrobé

Enrobé Clair

Haie

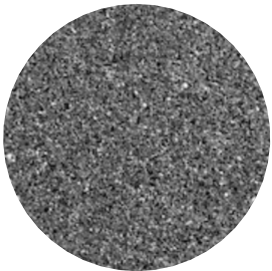


Enrobé



Enrobé Clair



Haie Arbustive

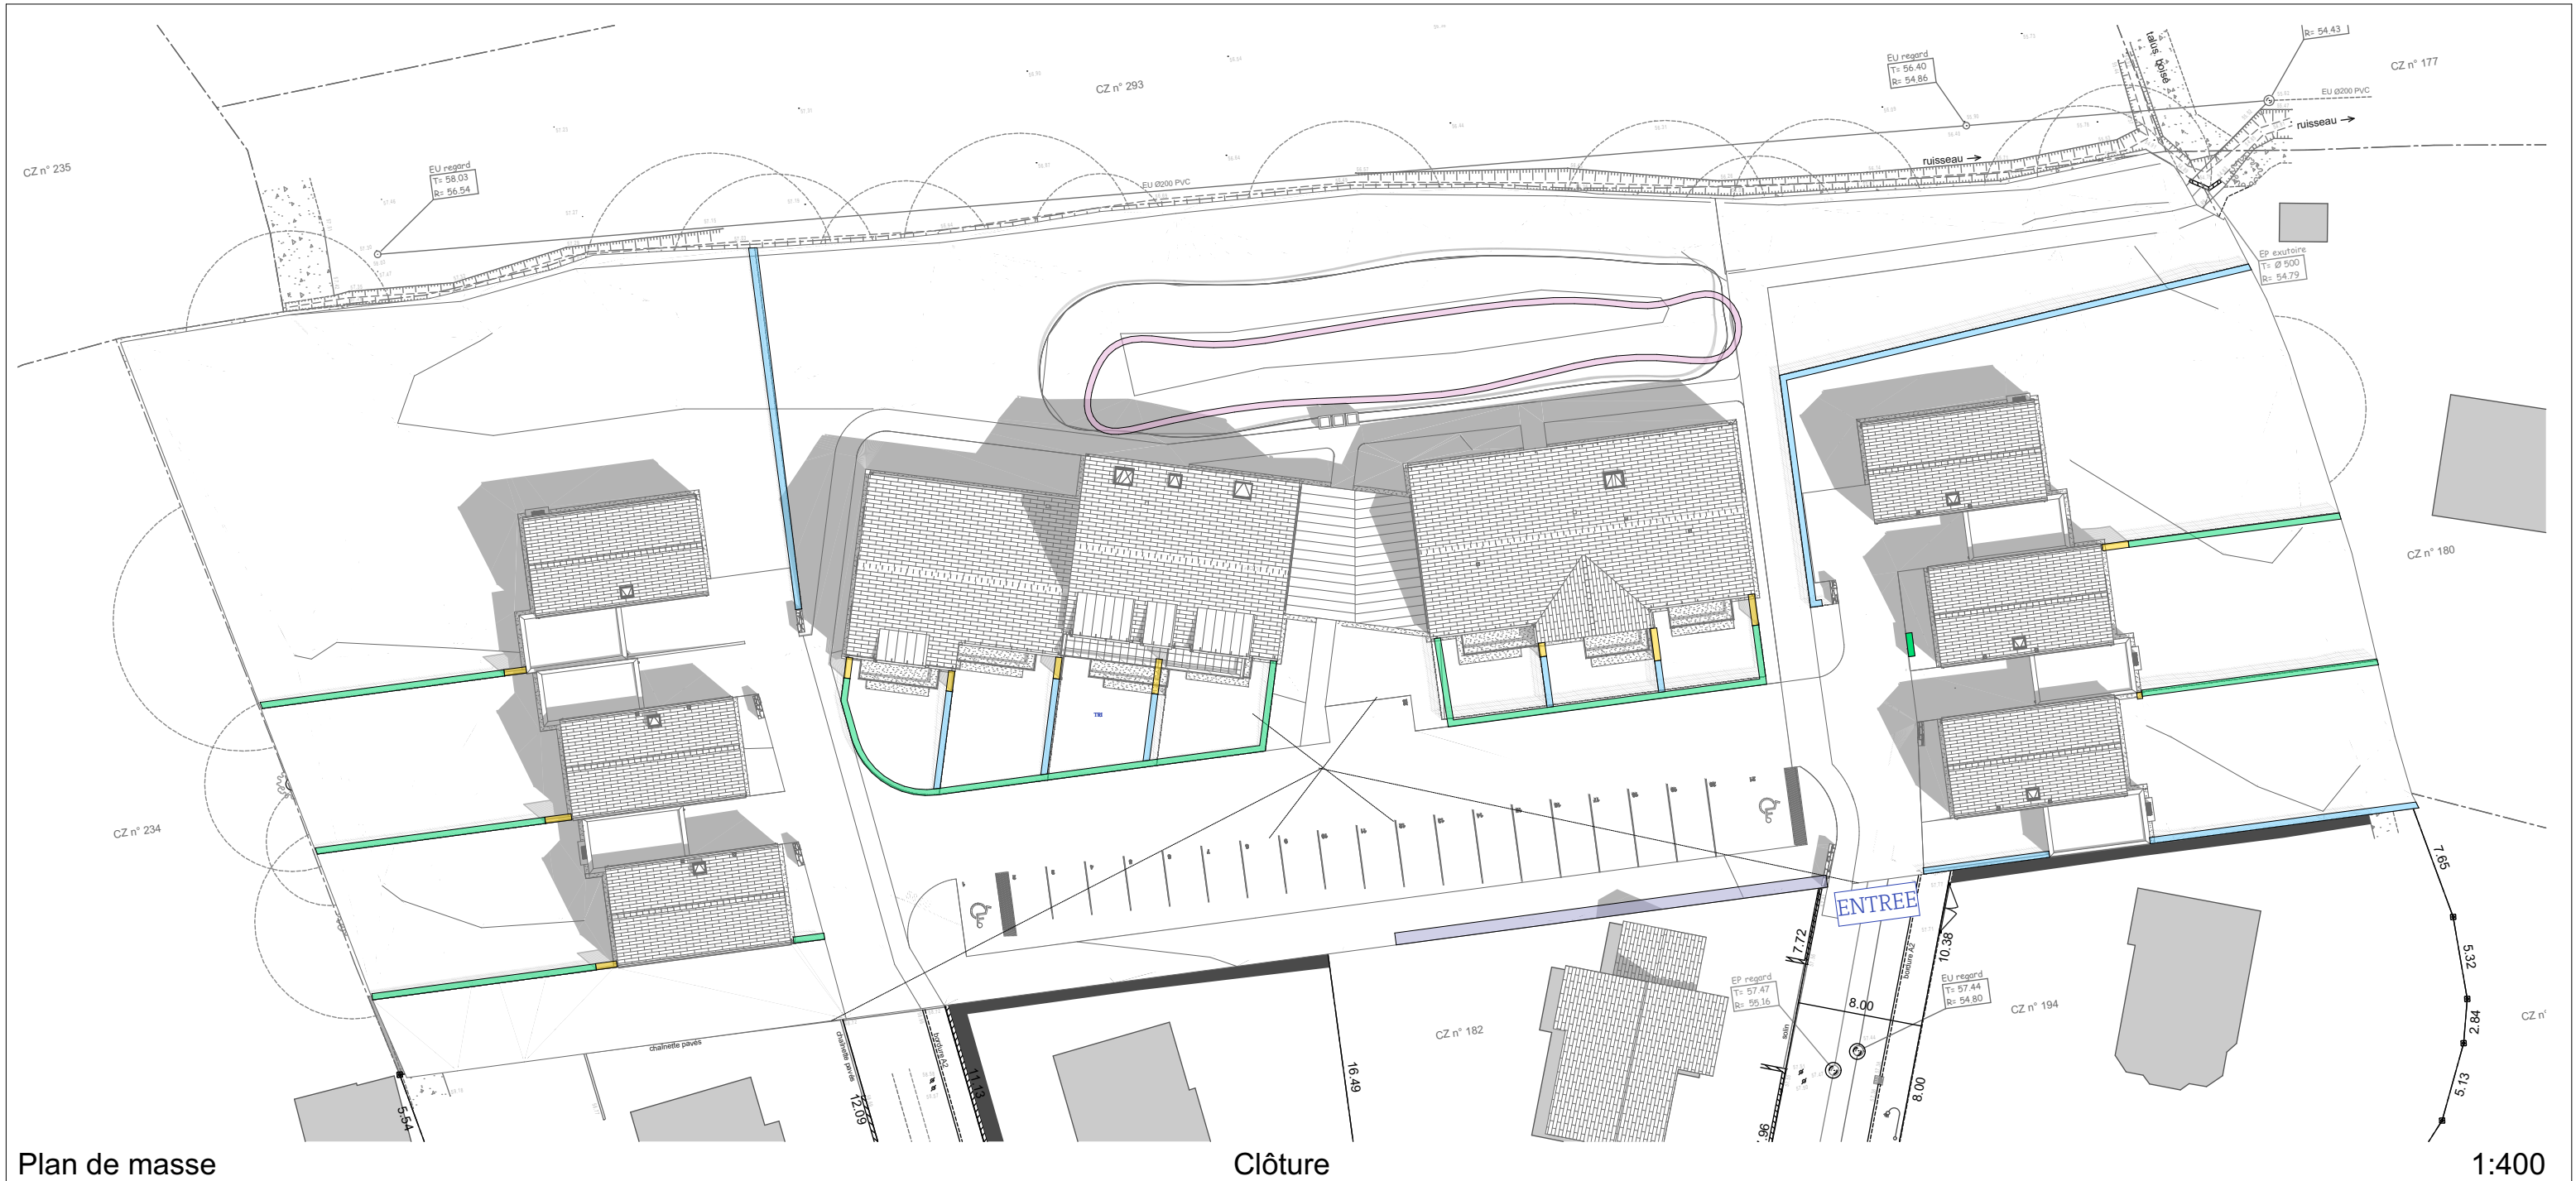

Plan de masse Clôture 1:400

- Pare Vue
- Clôture Ht: 1.20m
- Clôture doublée d'une haie Ht: 1.20m
- Clôture ganivelle Ht: 0.50m
- Plantation Limite Voisin



Clôture ganivelle Ht: 0.50m




Plan de masse

Revêtements Façades

1:400

- Enduit BLanc Teinte Neige PRB // Nota : enduit intérieur à prévoir sur mur mitoyen pièce de vie et garage voisin. (murs répétés sur plans)
- Bardage Bois Vibrato Piveteau
- Enduit Gris Sombre PRB Belfast
- Enduit Beige PRB Corinthe
- Tasseautage Bois verticale

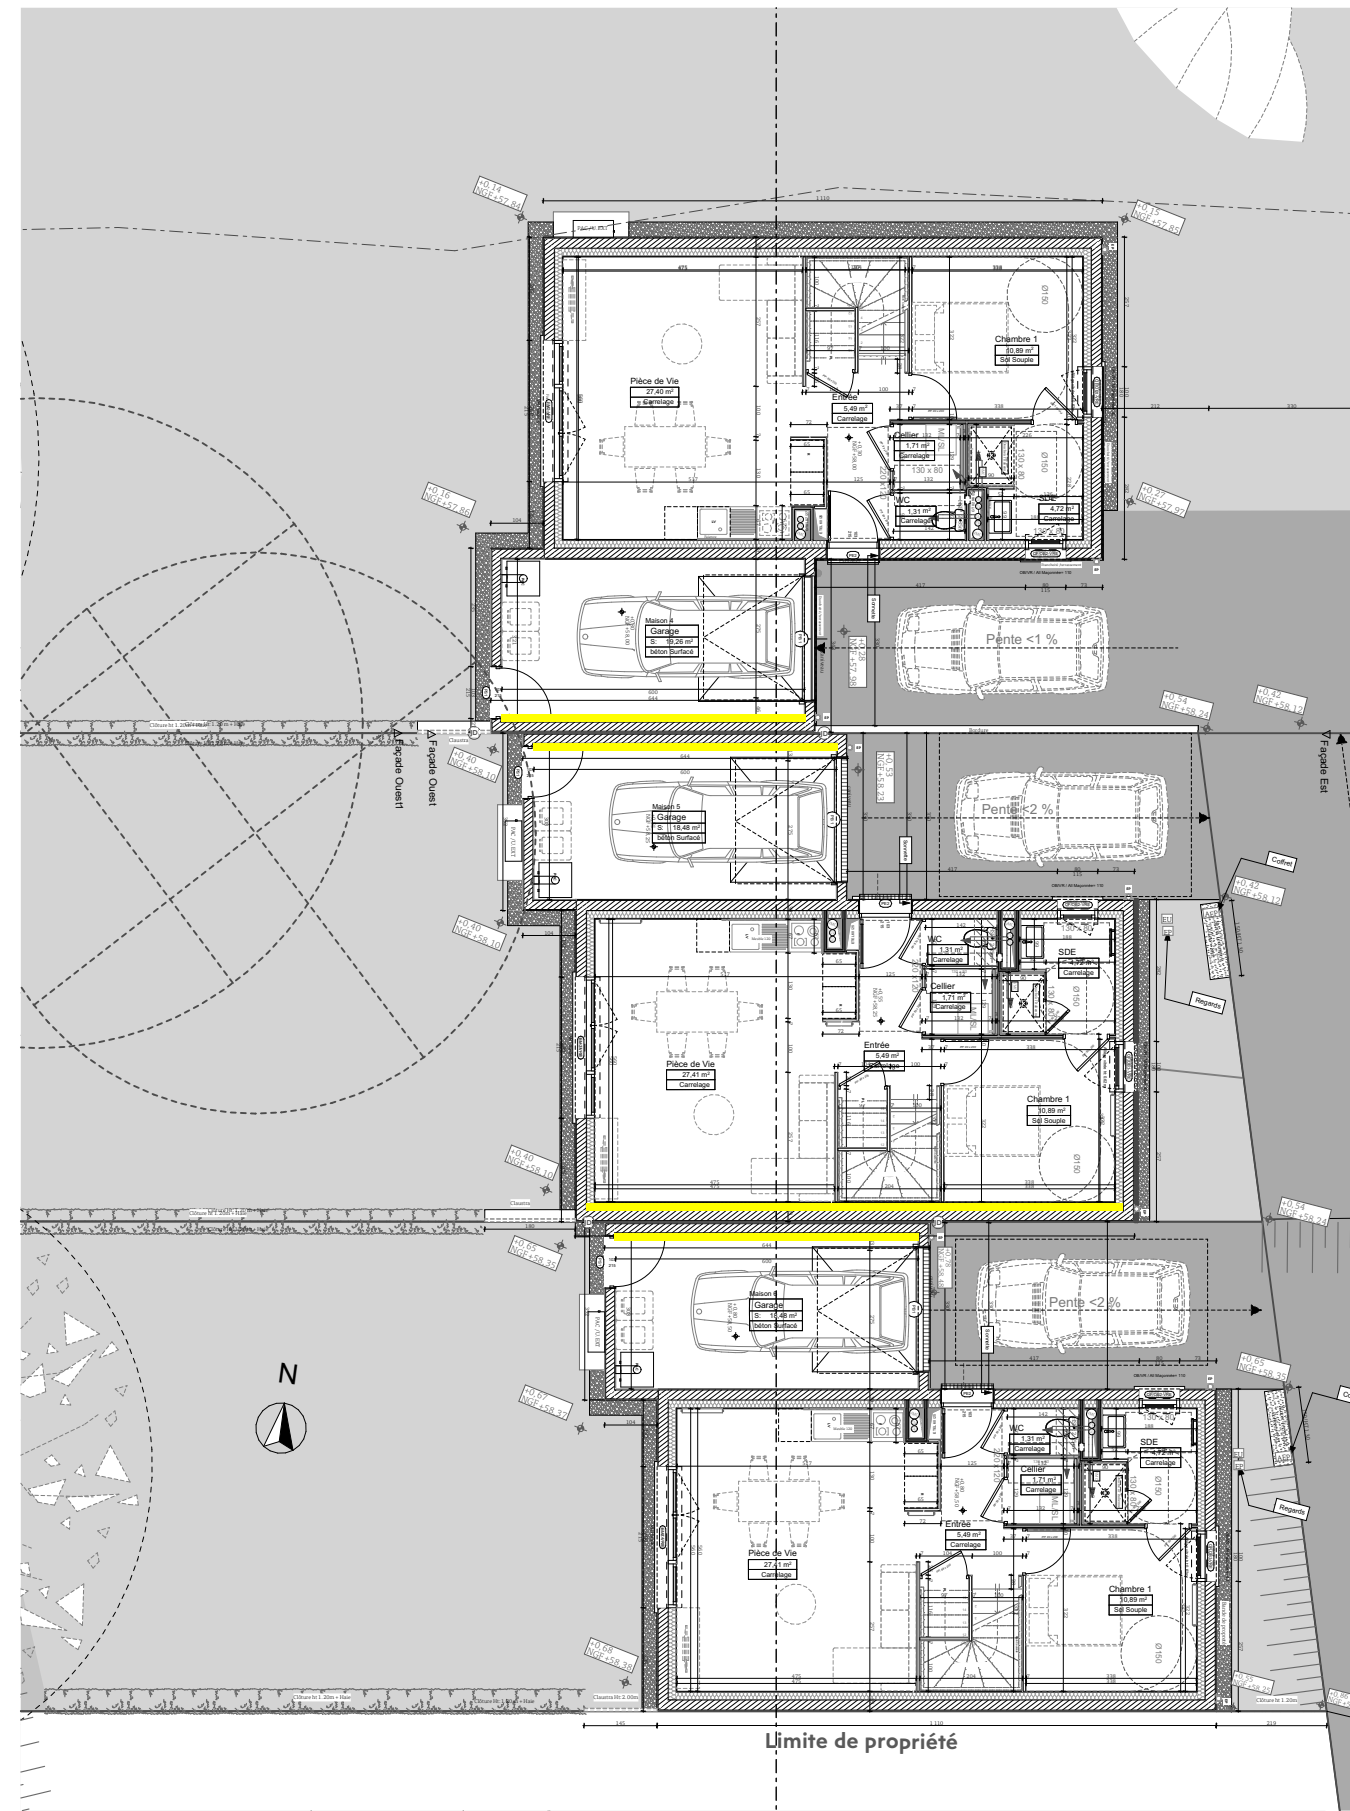

Enduit intérieur à prévoir sur mur mitoyen pièce de vie et garage voisin pour étanchéité

K187

Projet de 22 logements
Boch Logot

29170 Fouesnant

MAÎTRE D'OUVRAGE

Aiguillon Construction
3 Ter Rue Auguste Brizeux
29000 Quimper
Tél. : 02 98 90 77 87



Aiguillon
CONSTRUCTION
groupe Arcade-vyv

08

**Repérage Enduit
Ciment**

07/05/2026

CAP ARCHITECTURE


14 rue Amiral Nielly 29200 BREST

Tél. 02 98 33 25 40 / Fax. 02 98 33 25 41


X:\PROJETS\K187_AC_20_Boch_Logot_Fouesnant
\\06.PRO\611_Pieces_Cap\611_Documents_de_travail
\\20260322_K187_CAP_PRO_PLN.pln





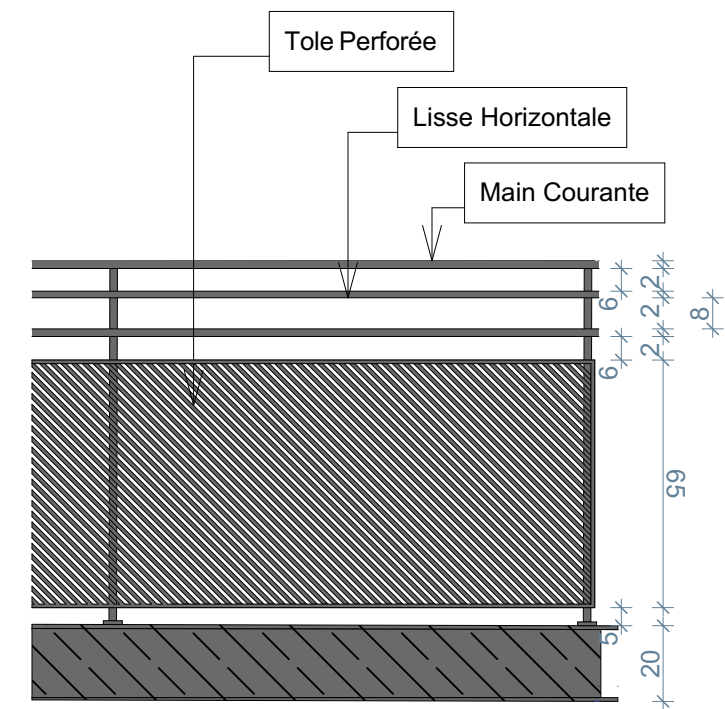

1:20

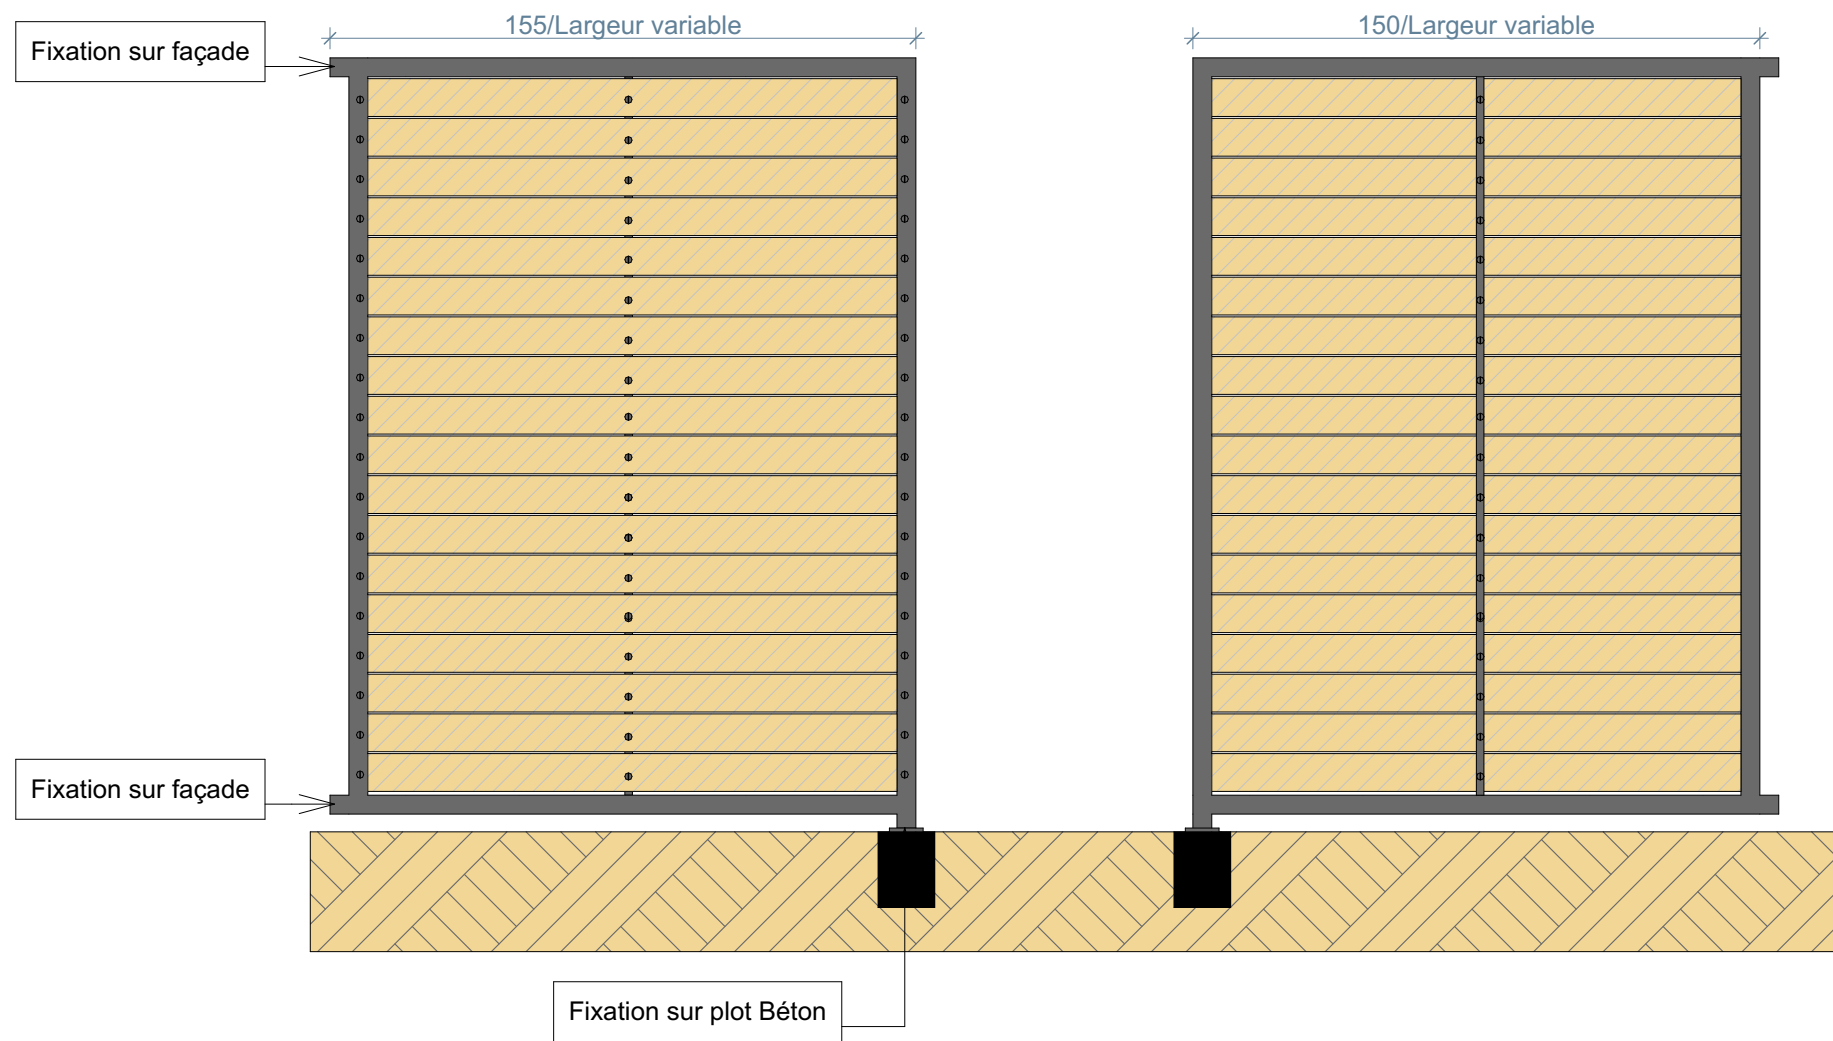

AA Pare Vue 1:20

K187

Projet de 22 logements
Boch Logot
29170 Fouesnant

MAÎTRE D'OUVRAGE


Aiguillon Construction
3 Ter Rue Auguste Brizeux
29000 Quimper
Tél. : 02 98 90 77 87



Aiguillon
CONSTRUCTION
groupe Arcade-vyv

11

**Garde-Corps/ Balcon
(1)**

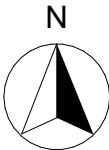

07/05/2026



Echelle : 1:20

CAP ARCHITECTURE

14 rue Amiral Nielly 29200 BREST

Tél. 02 98 33 25 40 / Fax. 02 98 33 25 41
X:\PROJETS\K187_AC_20_Logis_Boch_Logot_Fouesnant
\06_PRO\61_Pieces_Cap\611_Documents_de_travail
\20260322_K187_CAP_PRO_PLN.pln



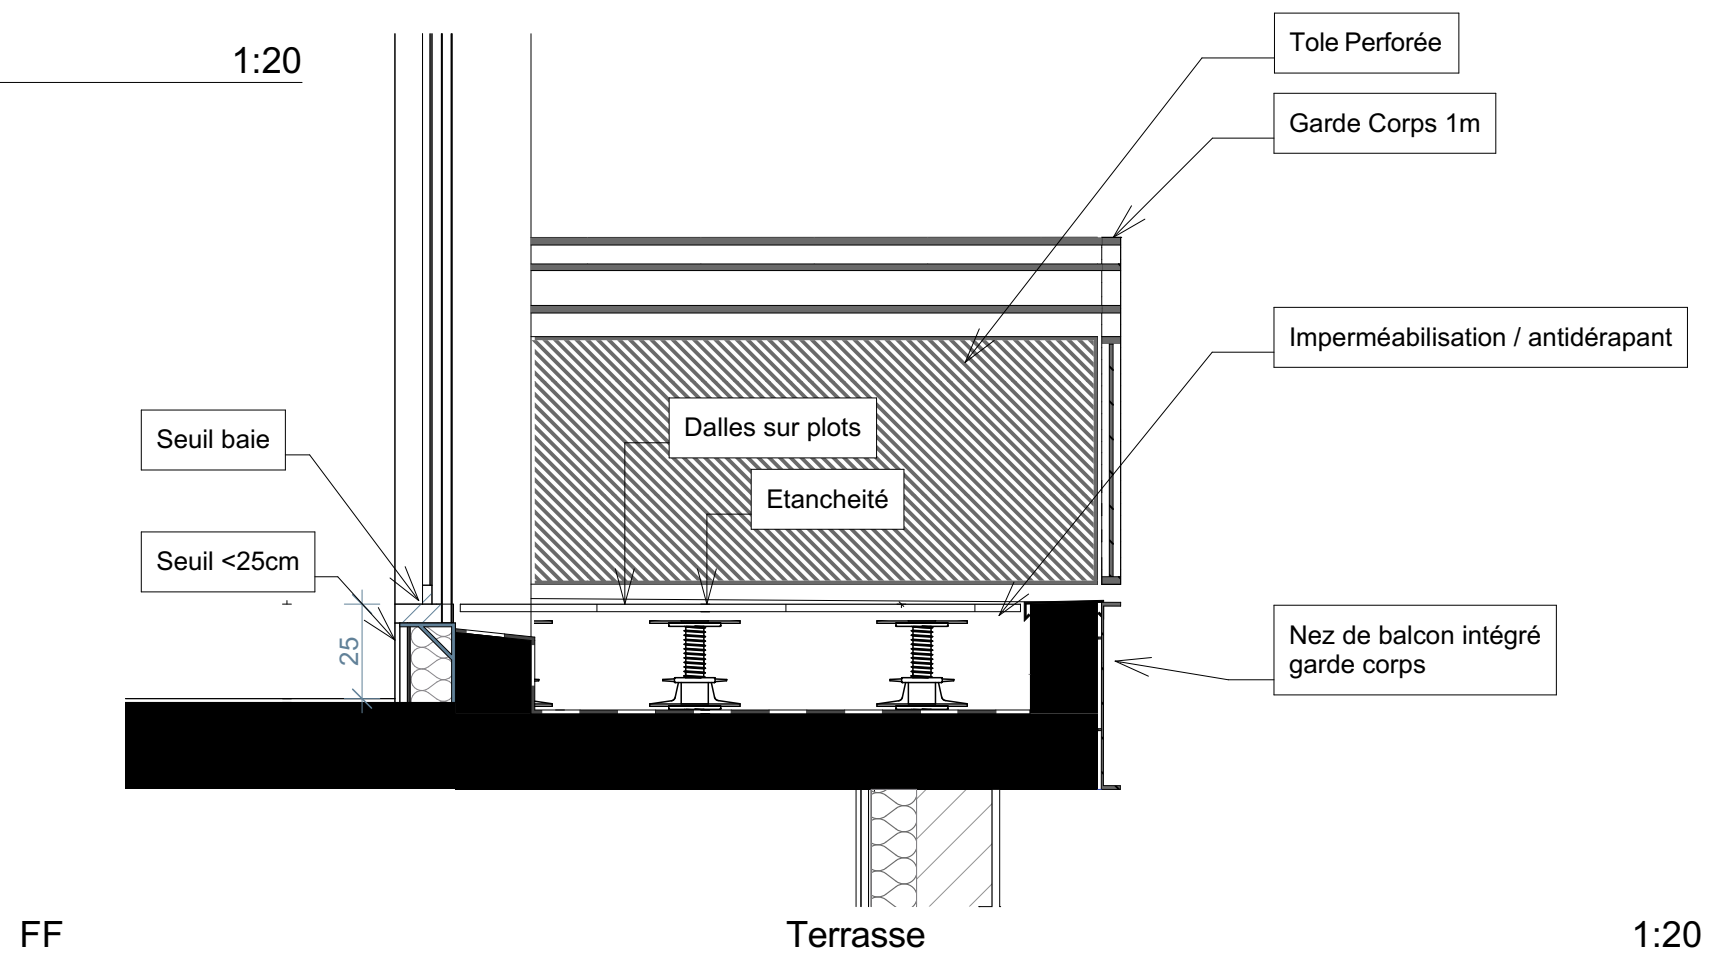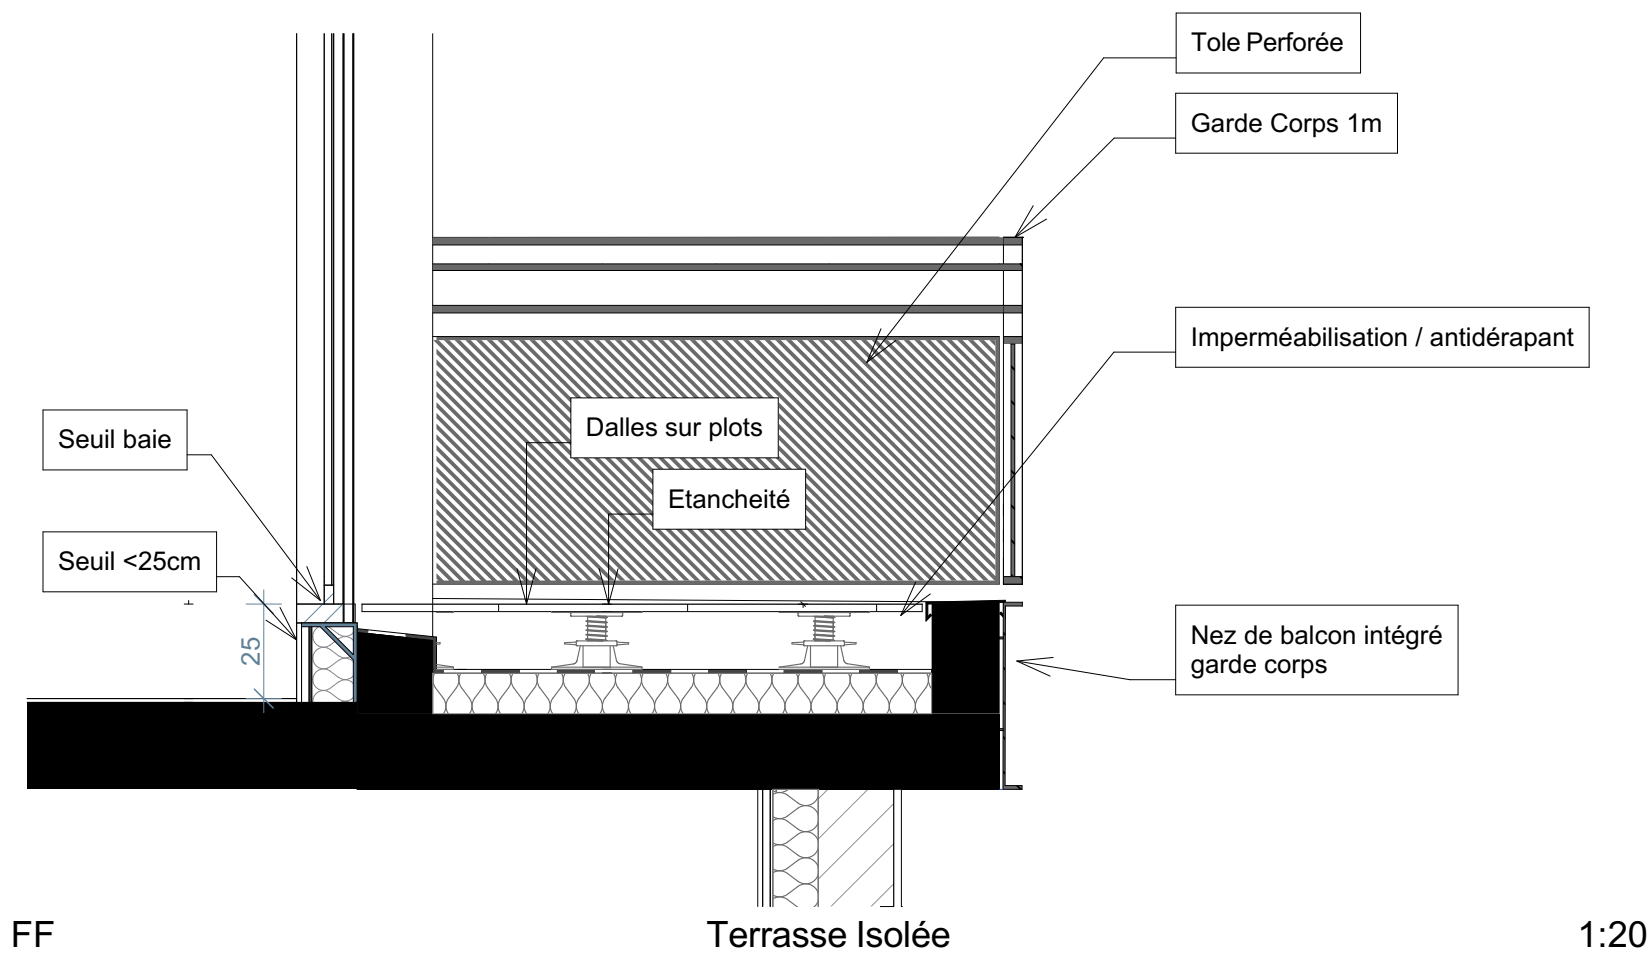

K187

Projet de 22 logements
Boch Logot
29170 Fouesnant

MAÎTRE D'OUVRAGE

Aiguillon Construction
3 Ter Rue Auguste Brizeux
29000 Quimper
Tél. : 02 98 90 77 87



Aiguillon
CONSTRUCTION
groupe Arcade-vyv

12

**Terrasse Détails
Coupe II**



07/05/2026


Echelle : 1:20

CAP ARCHITECTURE

14 rue Amiral Nielly 29200 BREST

Tél. 02 98 33 25 40 / Fax. 02 98 33 25 41
X:\PROJETS\K187_AC_20_Logis_Boch_Logot_Fouesnant
\06_PROJETS\K187_AC_20_Logis_Boch_Logot_Fouesnant
20260322_K187_CAP_PROJ_PLN.pln




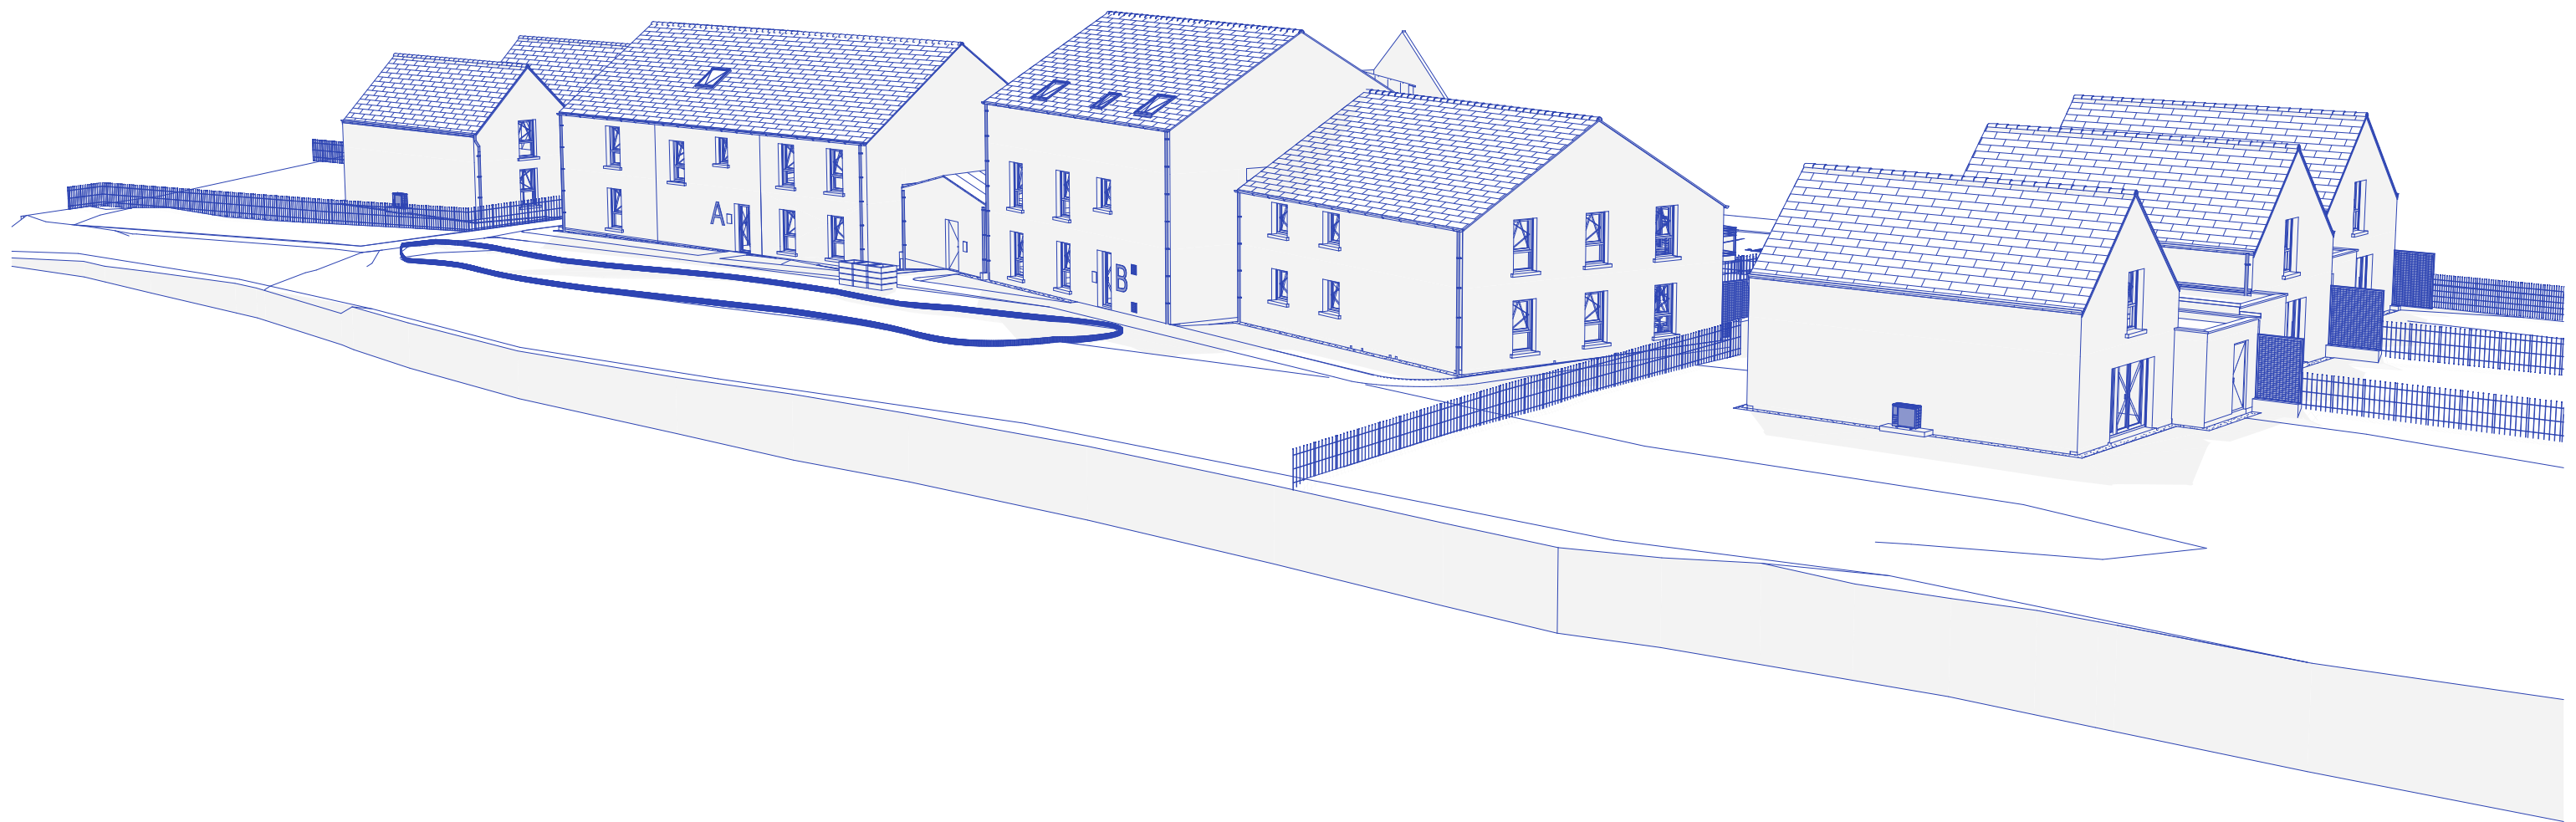

Vue Axonométrique

Nord Ouest



1:200

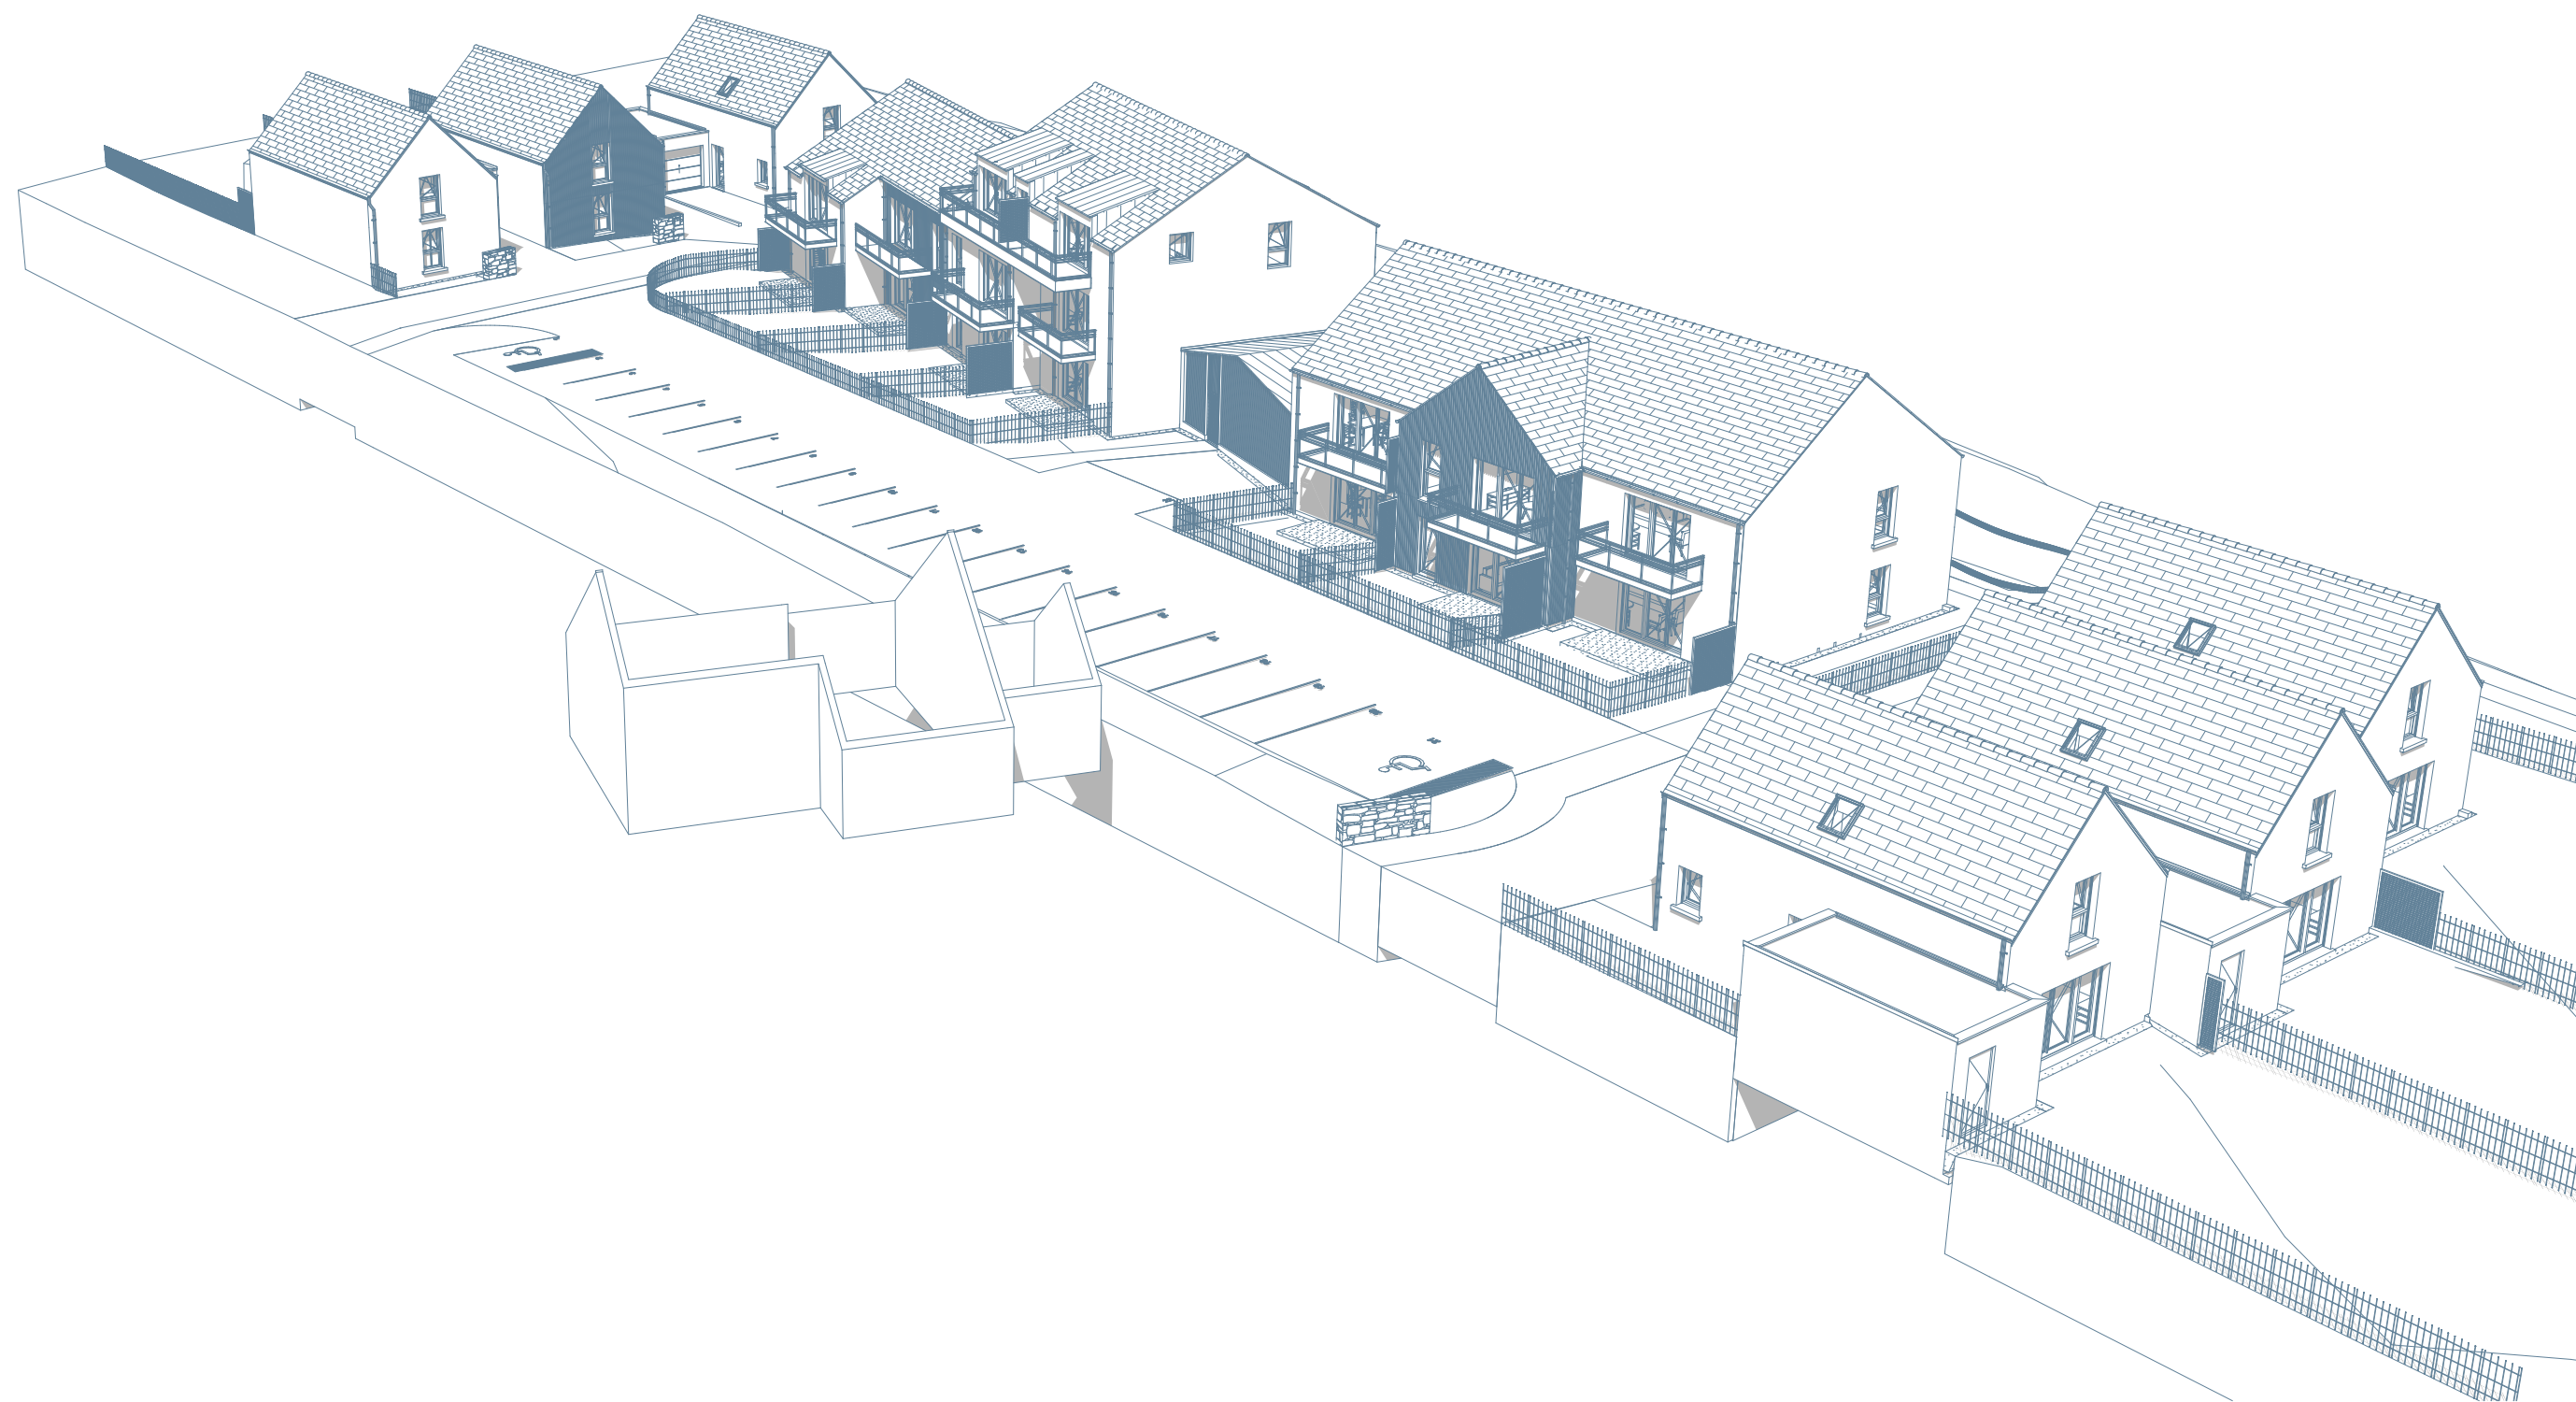

Vue Axonométrique

Sud Est

1:200

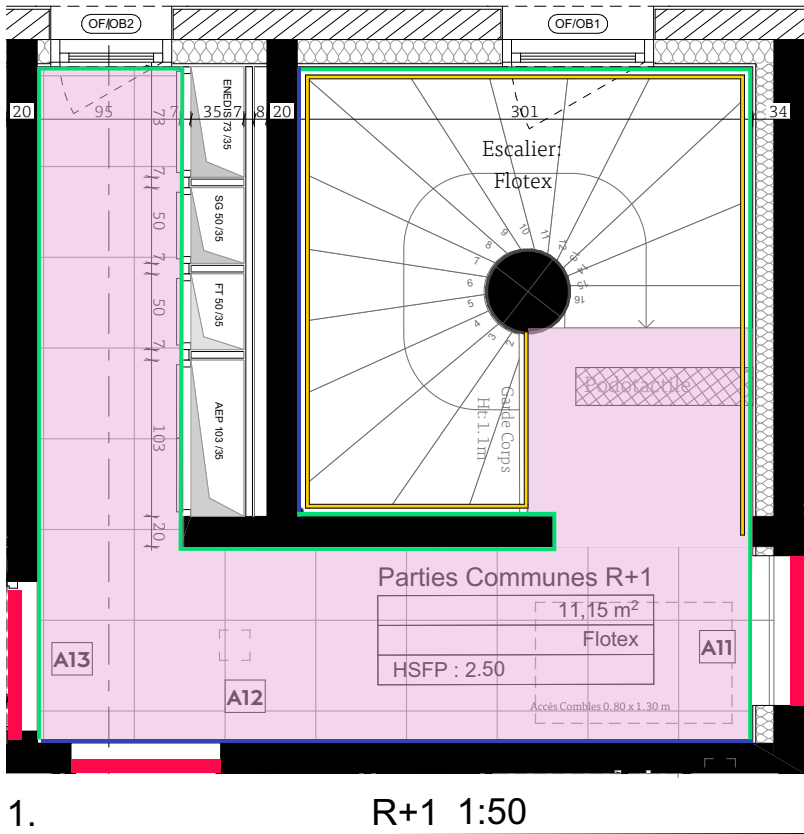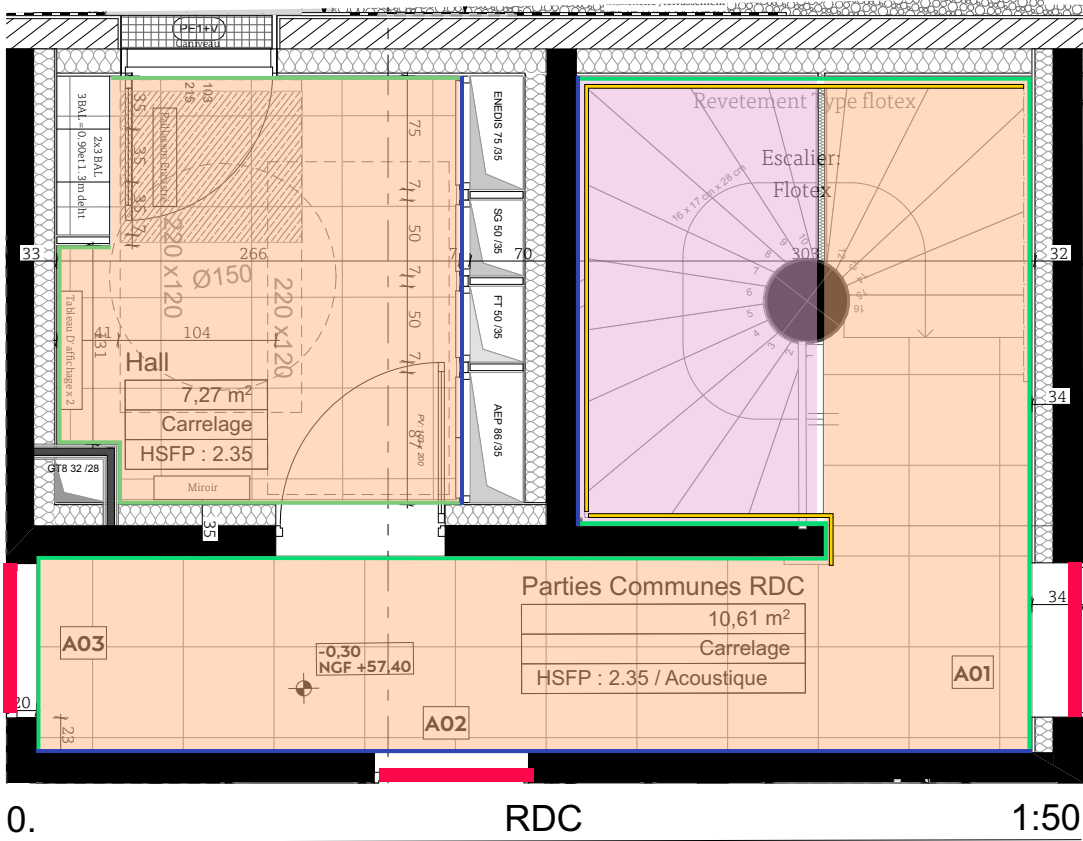

CH2 0628 Chromatic - Bleu Toura
CH 0812 Chromatic - Jaune Thaulow
CH2 0028 Chromatic - Blanc Isola

Chêne Hamilton naturel - Portes Palières logements

Carrelage RDC
Sol PVC R+1 & R+2 / Tapiflex



K187

Projet de 22 logements
Boch Logot
29170 Fouesnant

MAÎTRE D'OUVRAGE


Aiguillon Construction
3 Ter Rue Auguste Brizeux
29000 Quimper
Tél. : 02 98 90 77 87



Aiguillon
CONSTRUCTION
groupe Arcade-vyv

15

Parties Communes
Bâtiment A

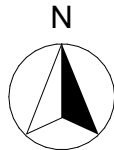

07/05/2026


Echelle : 1:50,
1:2,56

CAP ARCHITECTURE


14 rue Amiral Nielly 29200 BREST

Tél. 02 98 33 25 40 / Fax. 02 98 33 25 41
X:\PROJETS\K187_AC_20_Logts_Boch_Logot_Fouesnant
\06_PROJ\61_Pieces_Cap\611_Documents_de_travail
20260322_K187_CAP_PLN.pln




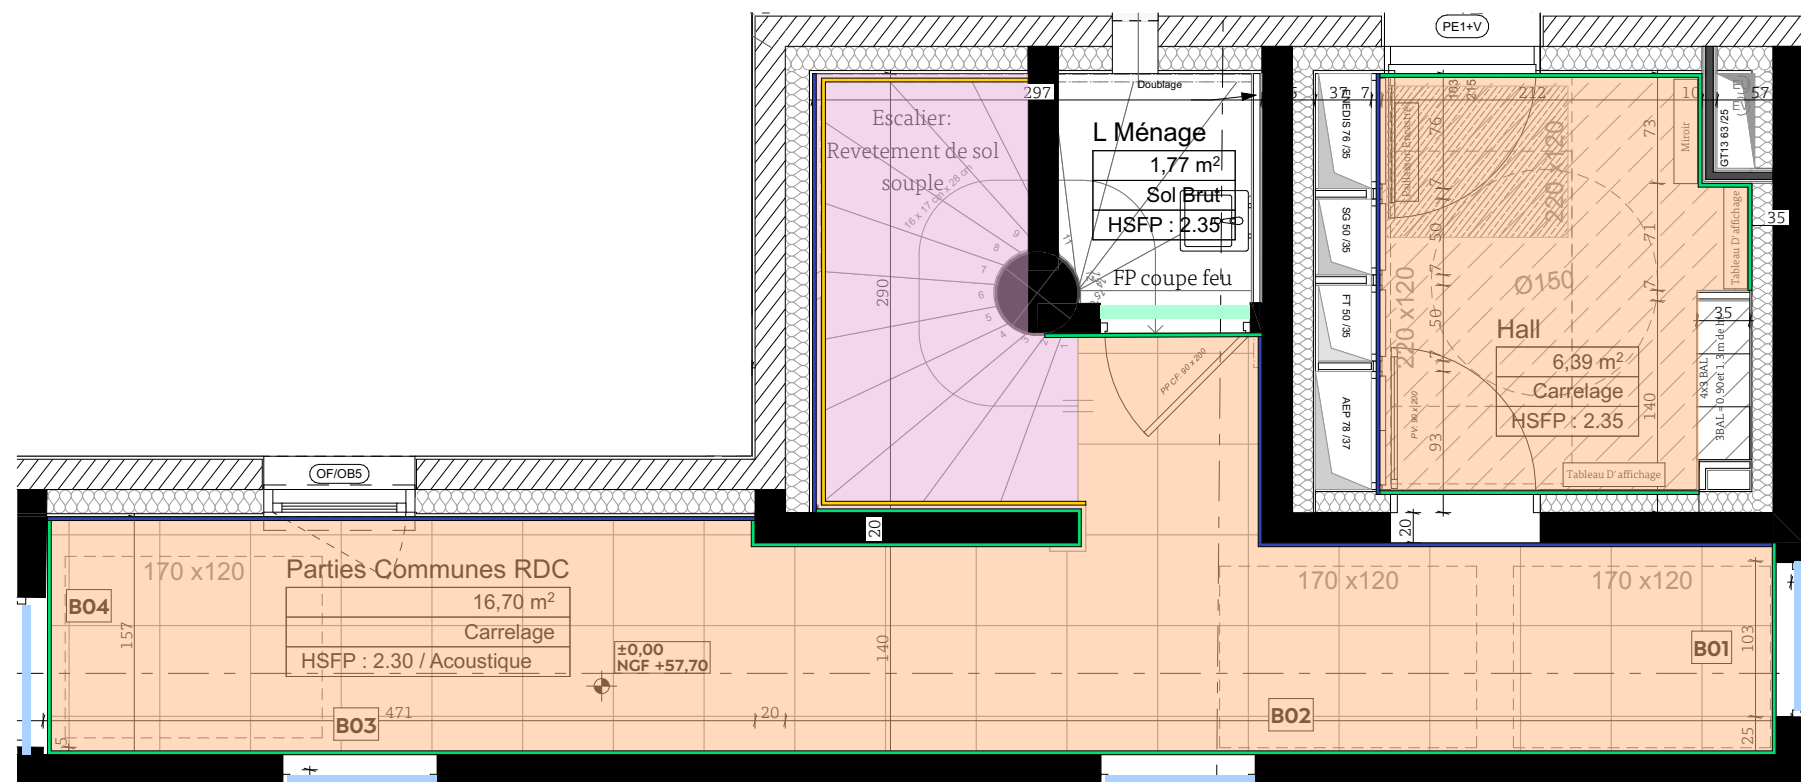

0. RDC 1:50

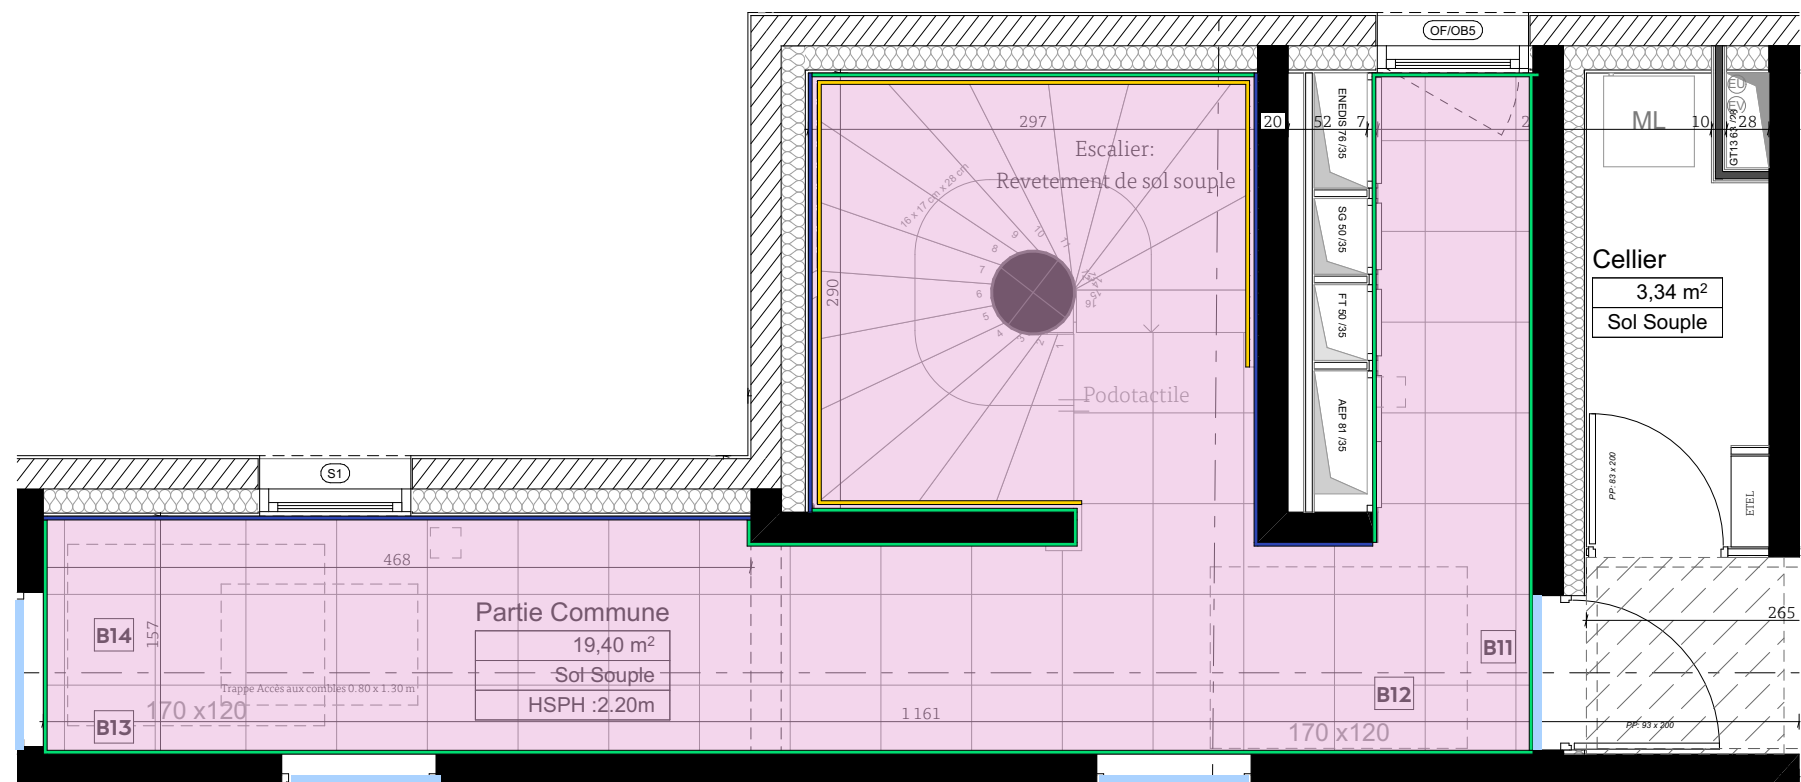

1. R+1 1:50

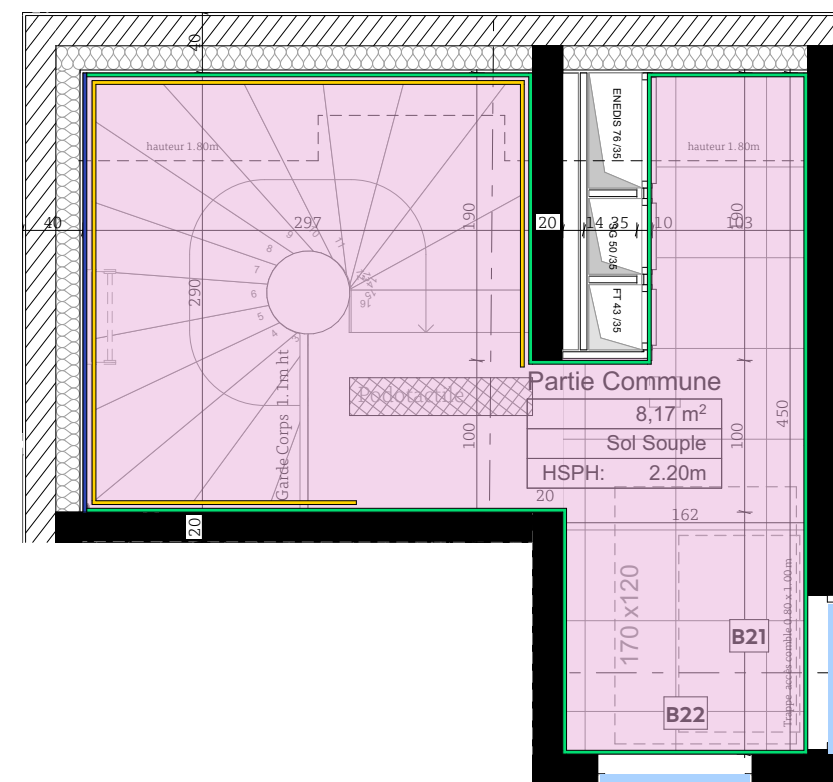


2. Comble 1:50

Carrelage RDC
Sol PVC R+1 & R+2 / Tapiflex

CH2 0628 Chromatic - Bleu Toura
CH 0812 Chromatic - Jaune Thaulow
CH2 0028 Chromatic - Blanc Isola

Blanc Mégève - Portes Palières logements
Gris Fusain - Porte Local Ménage+Cellier R+1

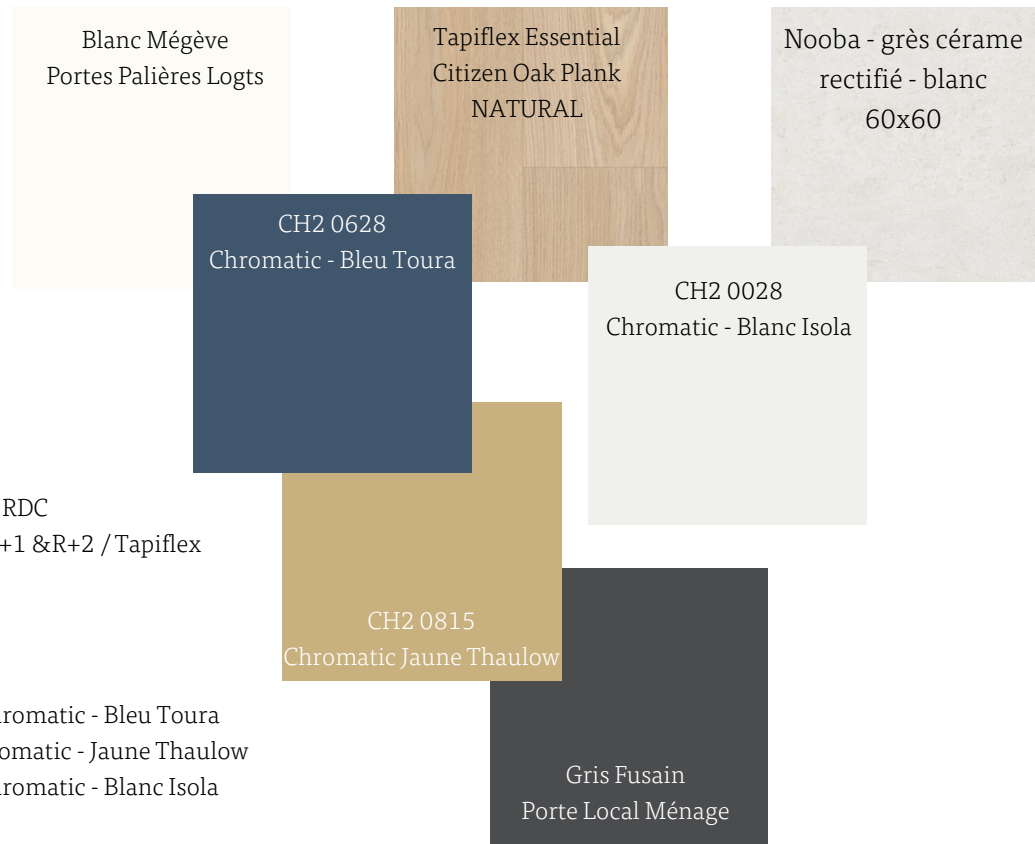

K187

Projet de 22 logements
Boch Logot
29170 Fouesnant

MAÎTRE D'OUVRAGE


Aiguillon Construction
3 Ter Rue Auguste Brizeux
29000 Quimper
Tél. : 02 98 90 77 87



Aiguillon
CONSTRUCTION
groupe Arcade-vyv

16

**Parties Communes
Bâtiment B**

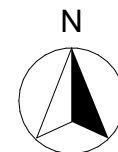

07/05/2026

Echelle : 1:50,
1:2,56


CAP ARCHITECTURE

14 rue Amiral Nielly 29200 BREST

Tél. 02 98 33 25 40 / Fax. 02 98 33 25 41
X:\PROJETS\K187_AC_20_Logts_Boch_Logot_Fouesnant
06_PROJ611_Pieces_Cap611_Documents_de_travail
20260322_K187_CAP_PROJ_PLN.pln



L'élaboration du PIC est de la responsabilité du lot Gros Œuvre.
Ce plan est un plan de principe, fourni à titre indicatif.

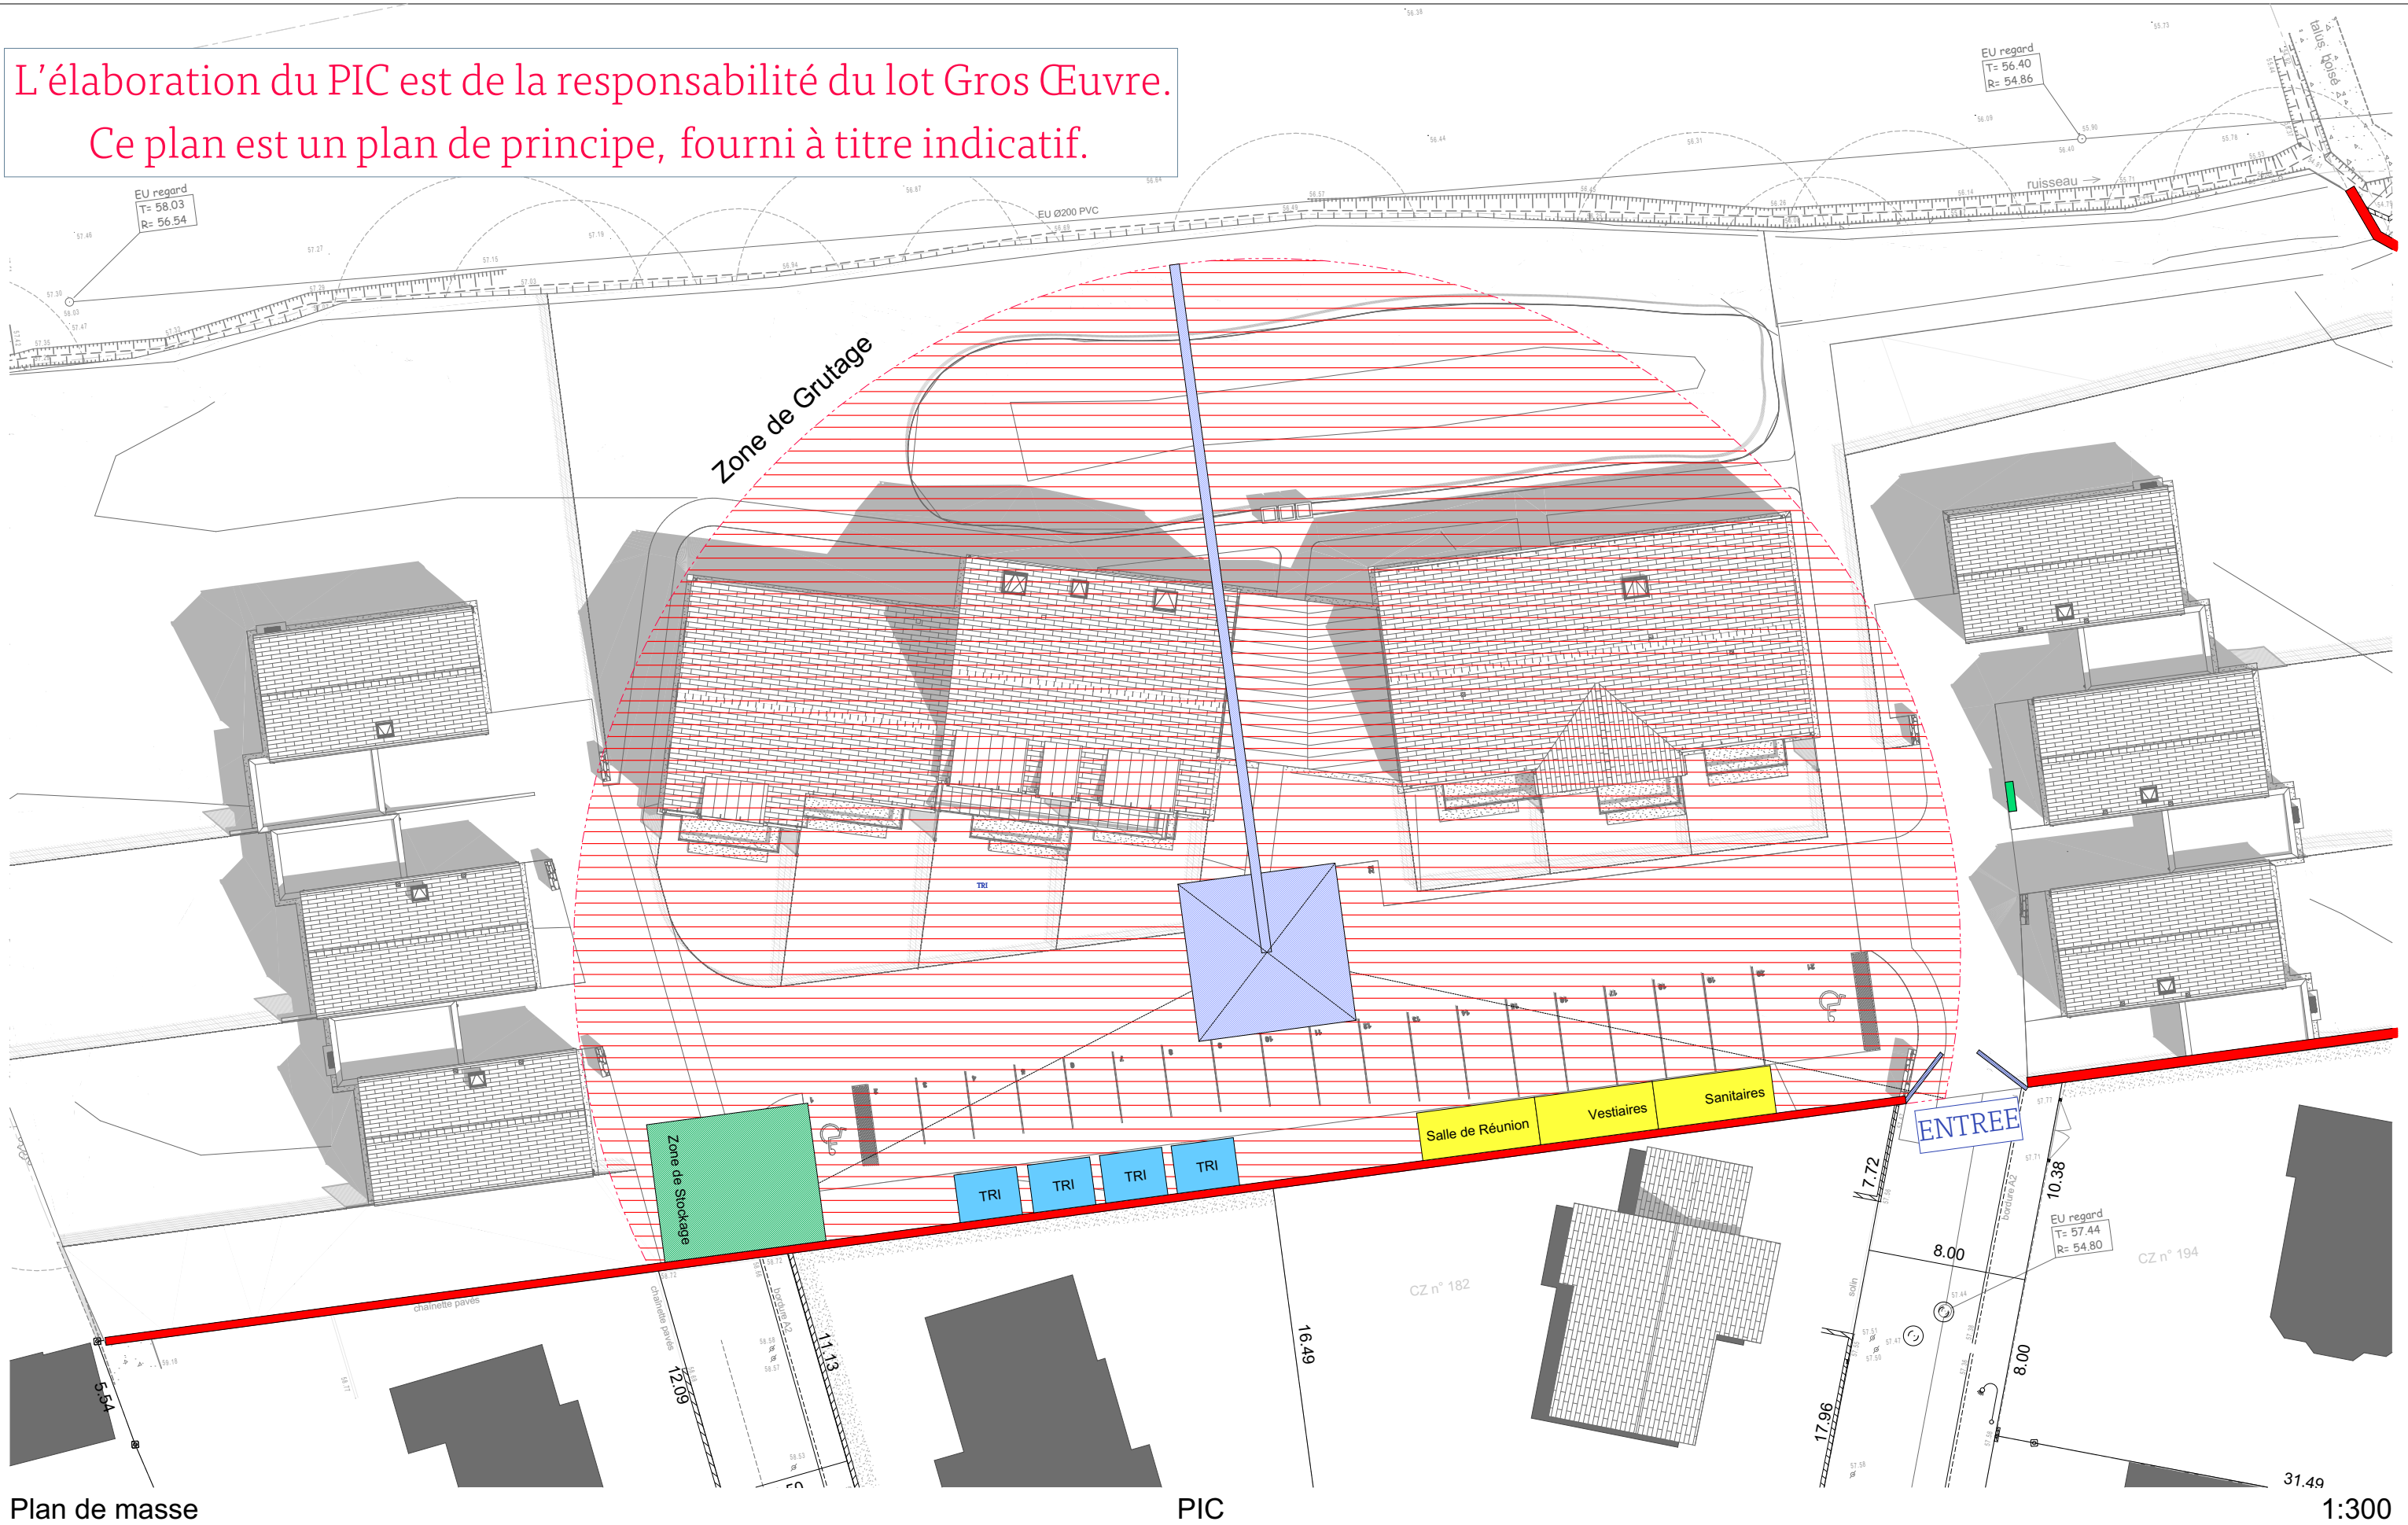

Plan de masse PIC 1:300