


PLAN DE SITUATION 1-5000

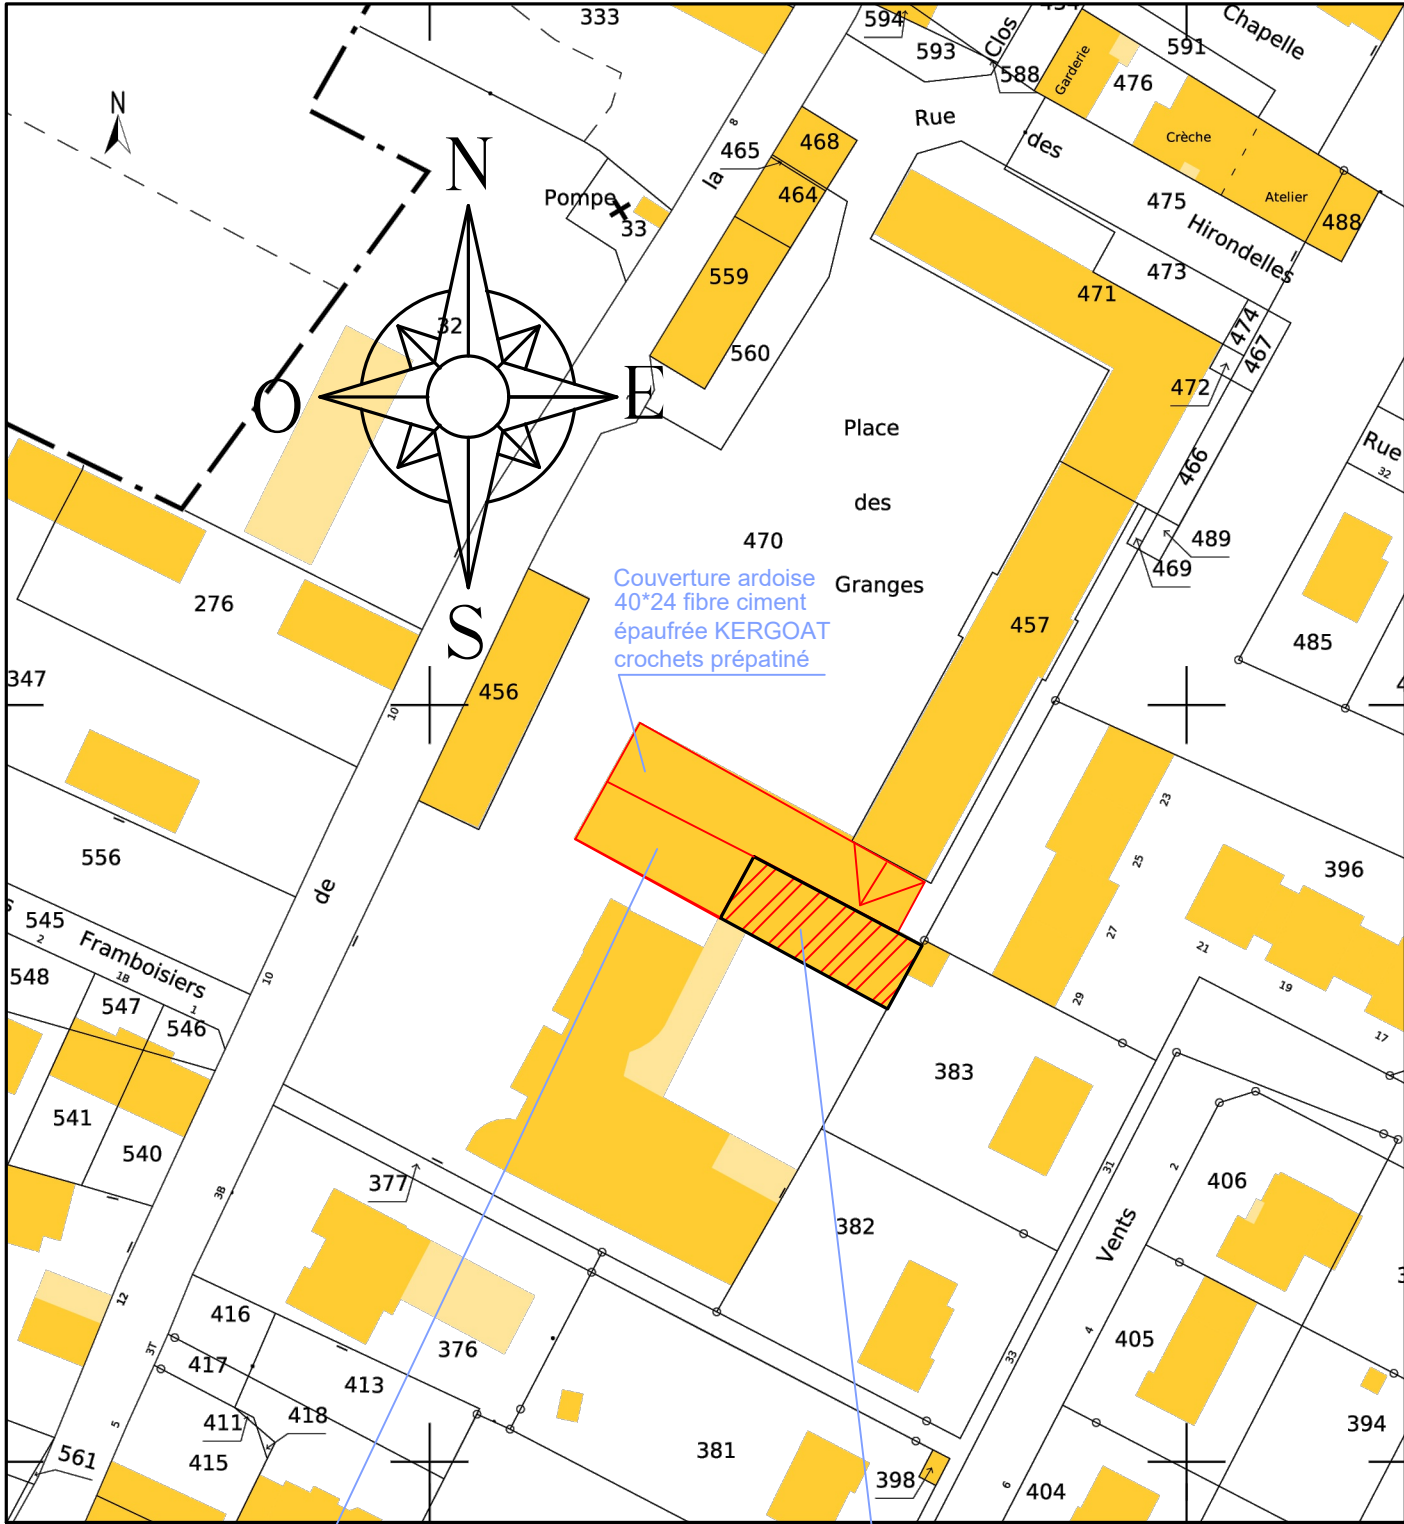


Couverture ardoise
33*23 fibre ciment
épaufrée KERGOAT
crochets prépatiné


Couverture ardoise
déjà réalisé

PLAN DE SITUATION 1-1000


MAITRE D'OUVRAGE COMMUNE DE MIGNIERES 5 PLACE DES GRANGES - 28630 MIGNIERES	OPERATION SALLE D'ACTIVITES LE SILO 5 place des granges 28630 MIGNIERES - réfection de la couverture PLAN DE SITUATION	DATE 26/06/2025	ECHELLE -	PHASE DCE 1	INDICE -		MAITRE D'OEUVRE ARCHIGONE SARL Claire ANTOINE 10 rue Marceau 28600 LUISANT Tél: 02.37.56.06.95 contact@archigone.fr
--	--	---------------------------	---------------------	--------------------------	--------------------	---	---

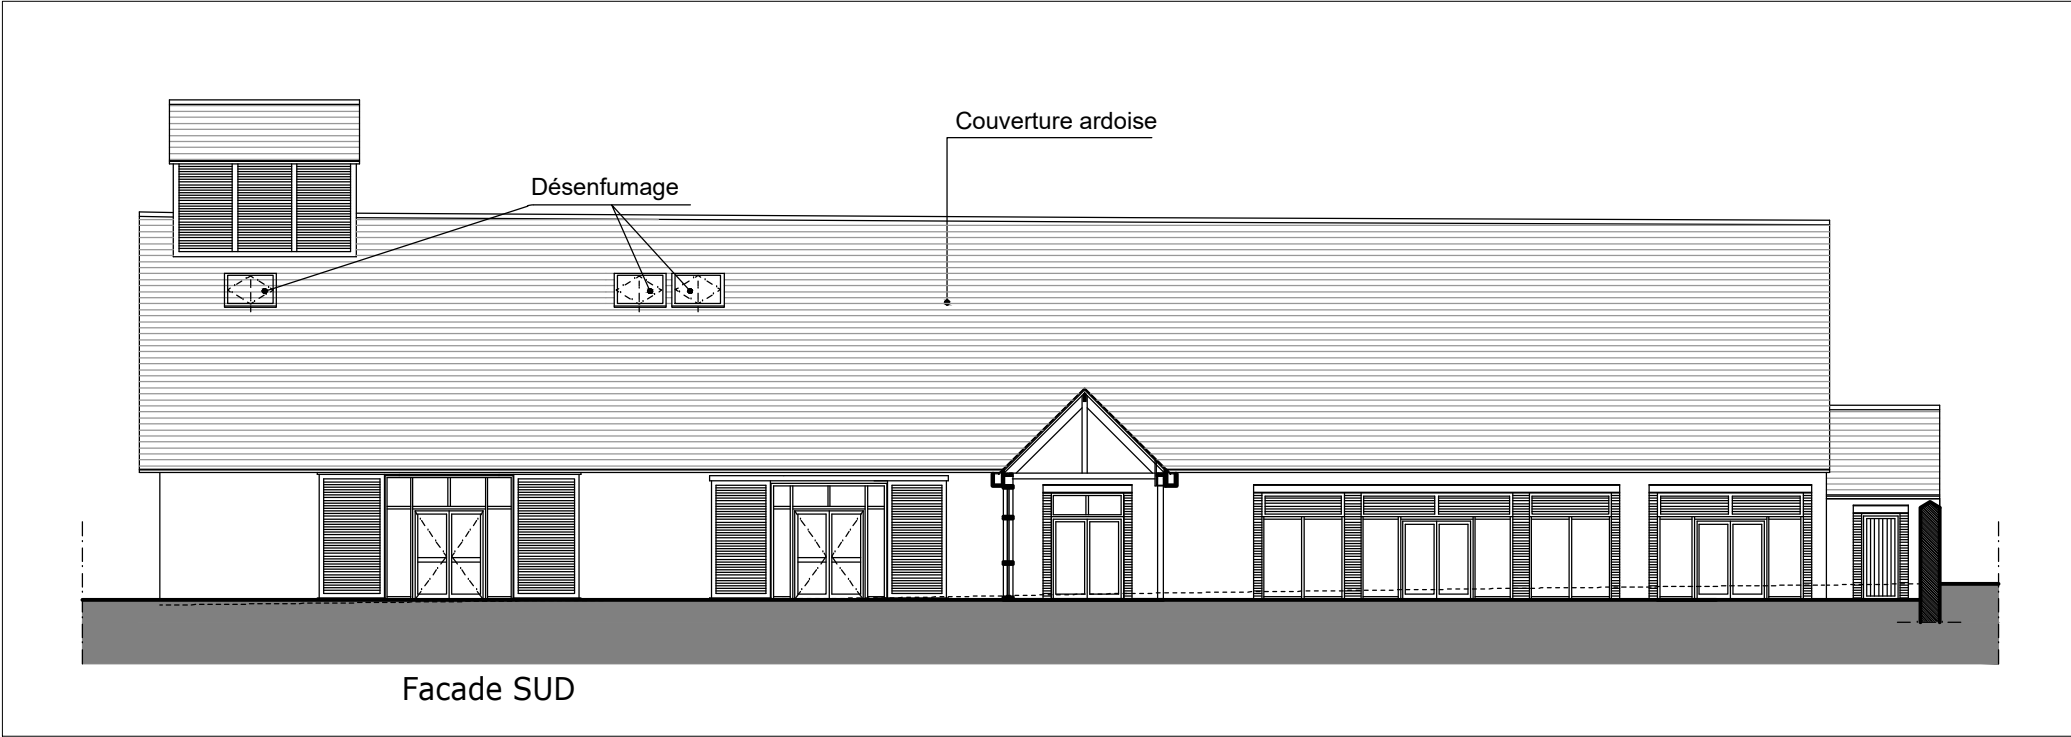


FACADES SUD avant

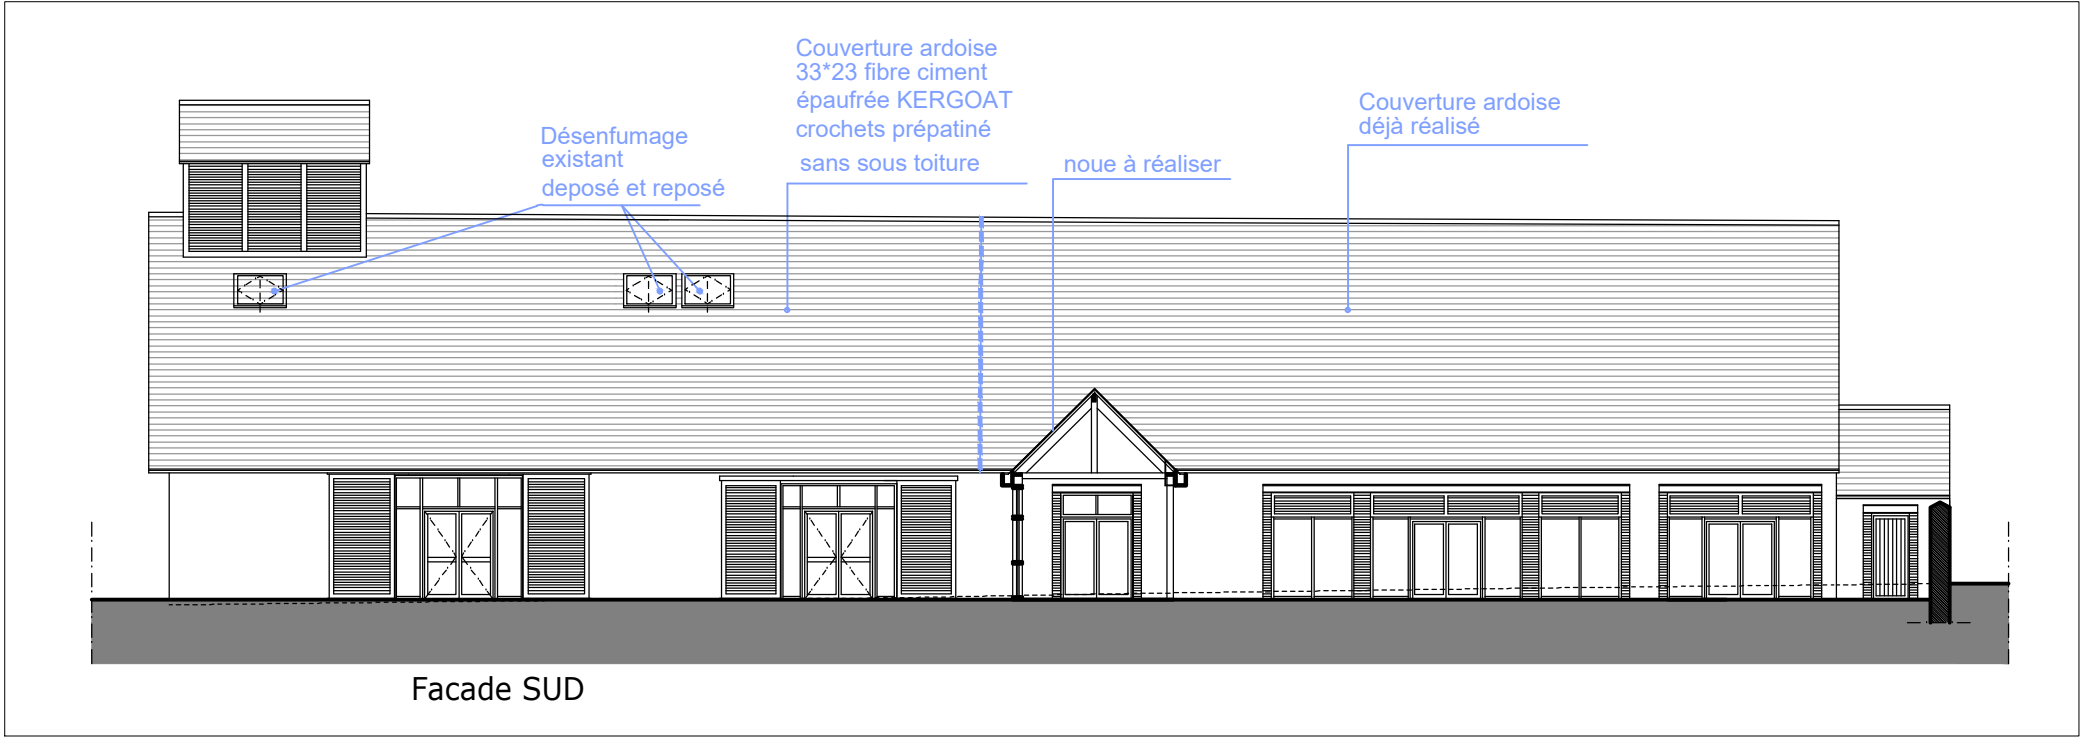

FACADES SUD après

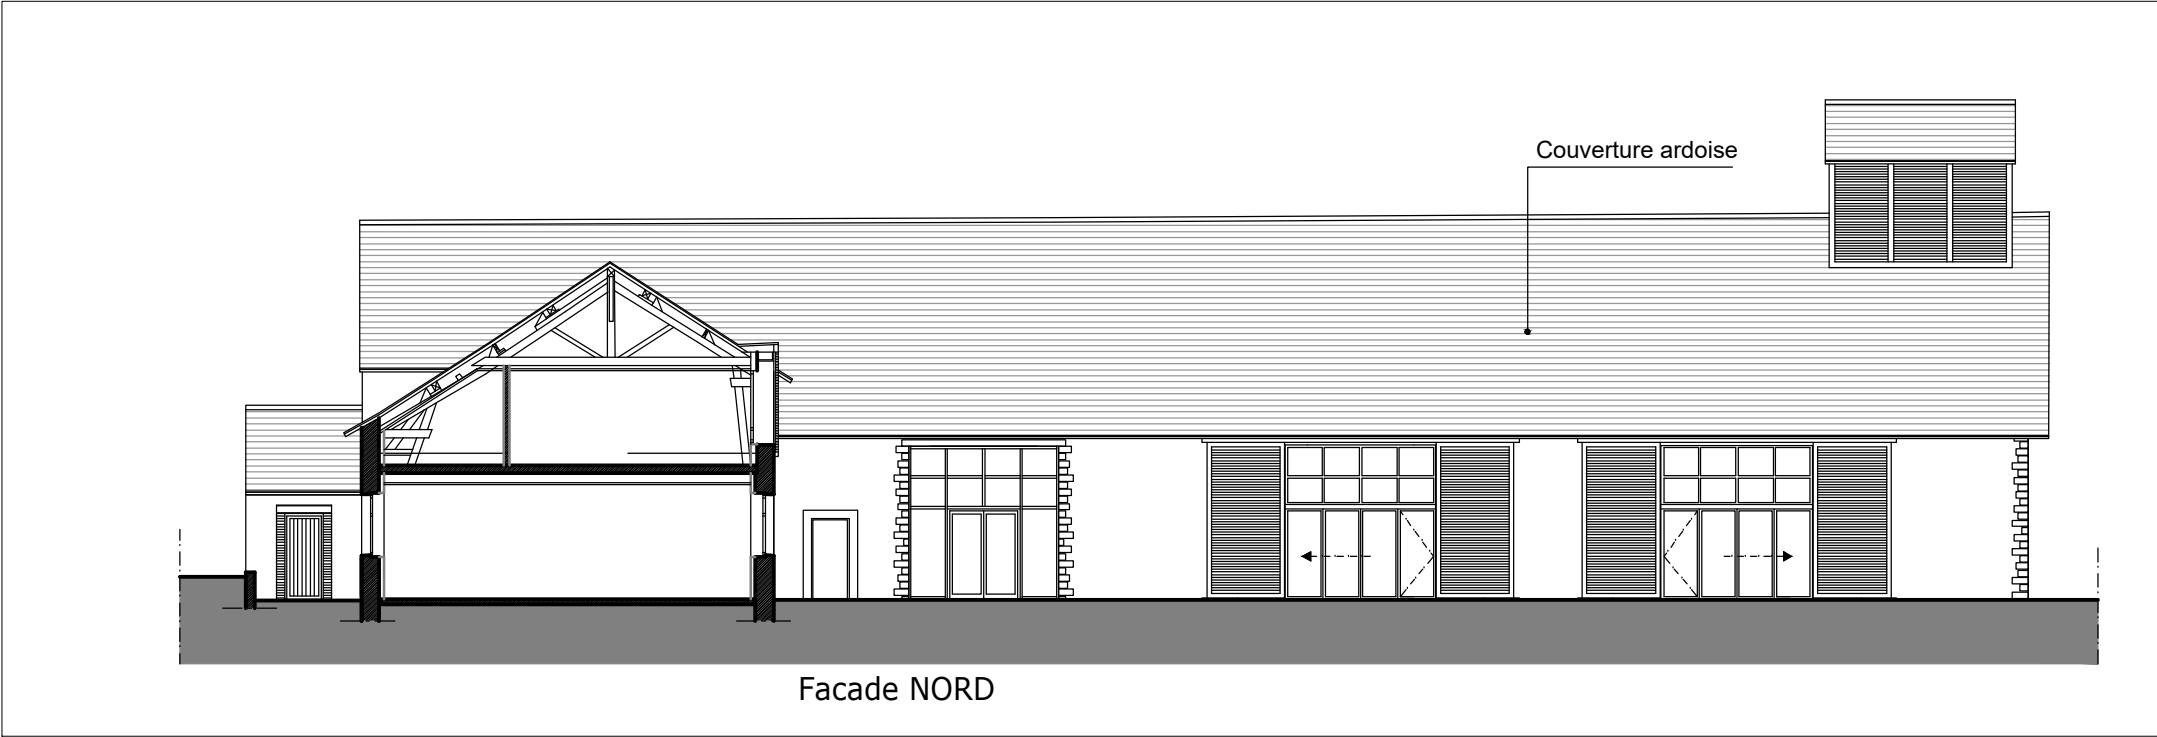


FACADES NORD avant

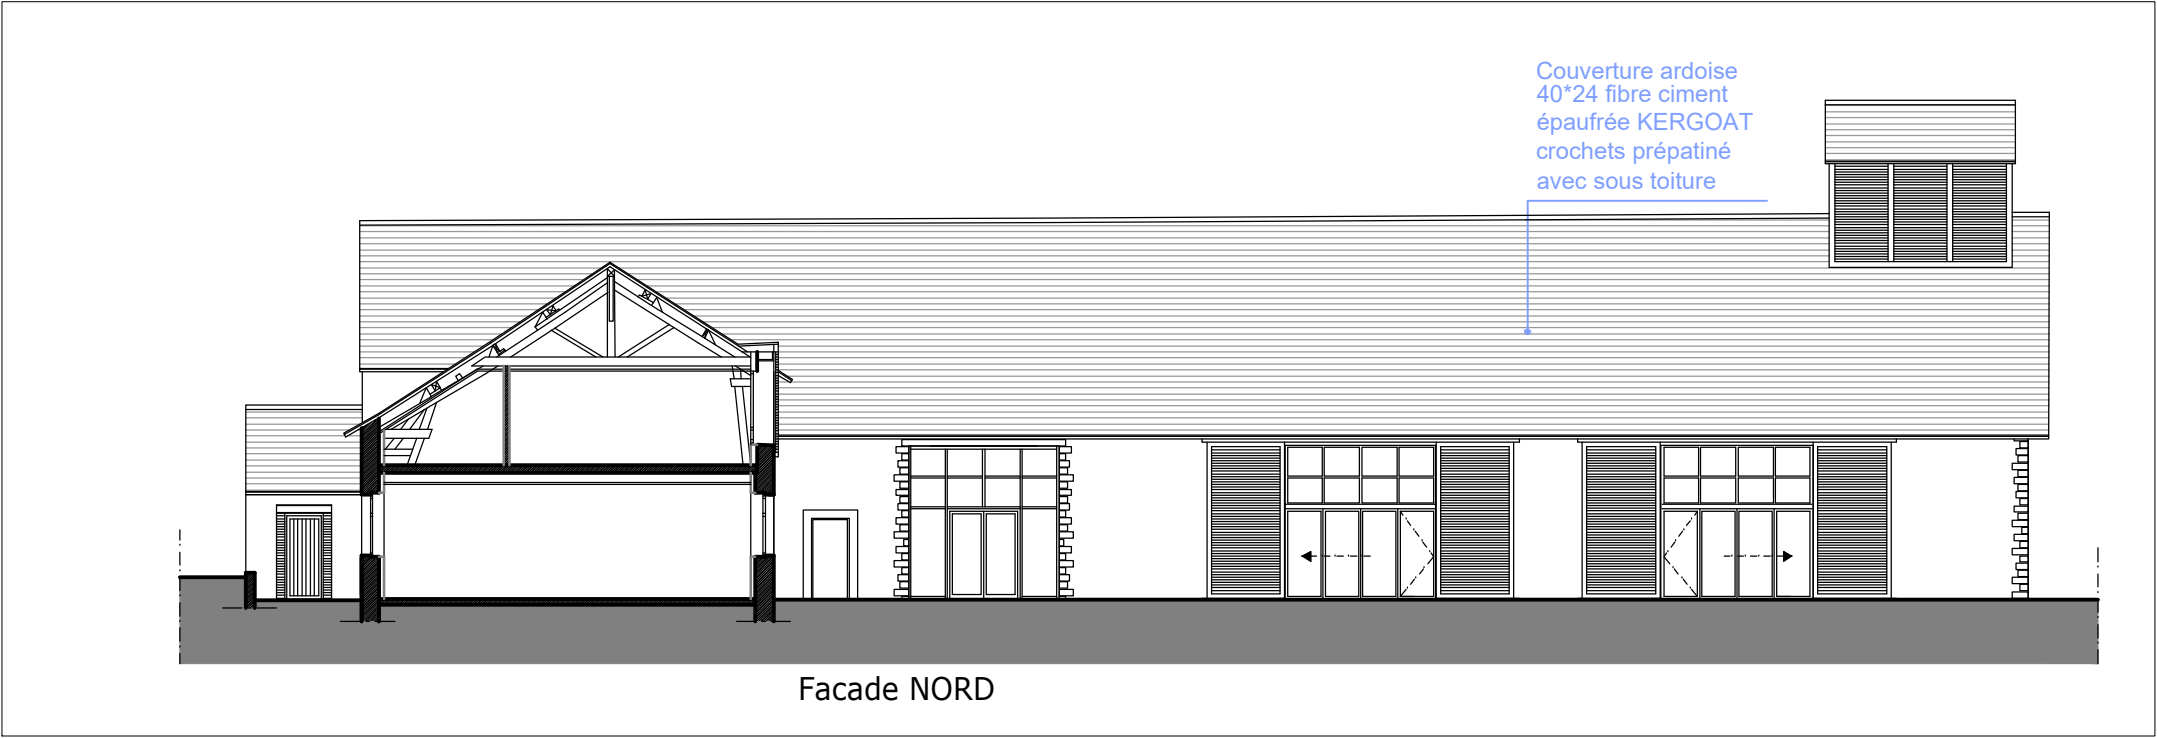


FACADES NORD après

MAITRE D'OUVRAGE	OPERATION	DATE	ECHELLE	PHASE	INDICE	MAITRE D'OEUVRE
COMMUNE DE MIGNIERES 5 PLACE DES GRANGES - 28630 MIGNIERES	SALLE D'ACTIVITES LE SILO 5 place des granges 28630 MIGNIERES - réfection de la couverture FACADES NORD avant -après	26/06/2025	1/200e	DCE 2-2	-	ARCHIGONE SARL Claire ANTOINE 10 rue Marceau 28600 LUISANT Tél: 02.37.36.06.95 contact@archigone.fr

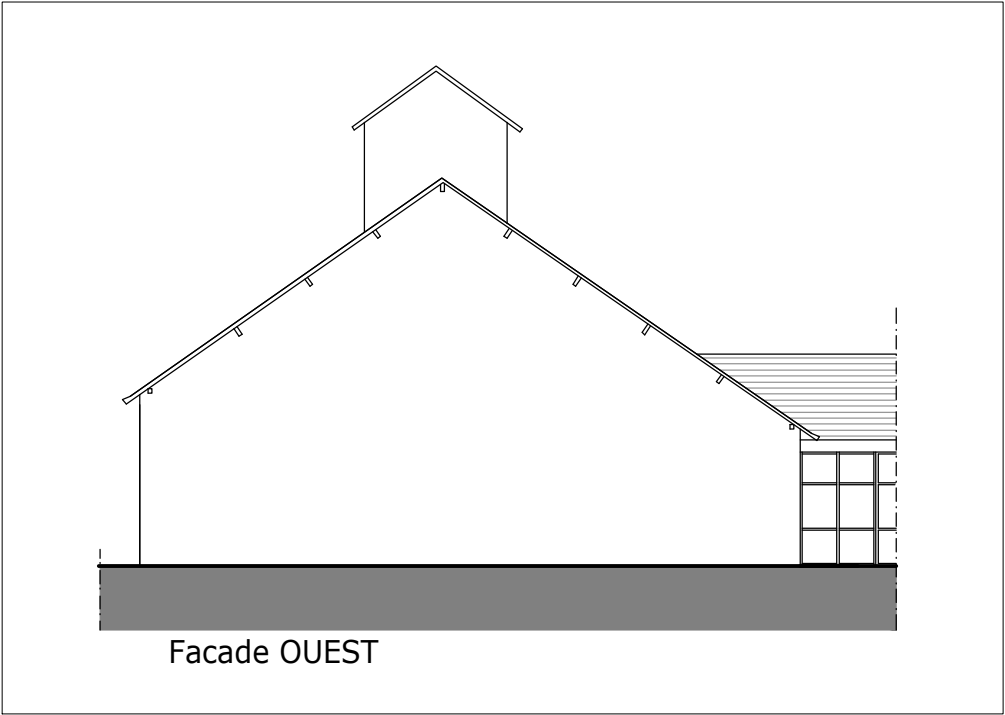

FACADES PIGNON OUEST avant

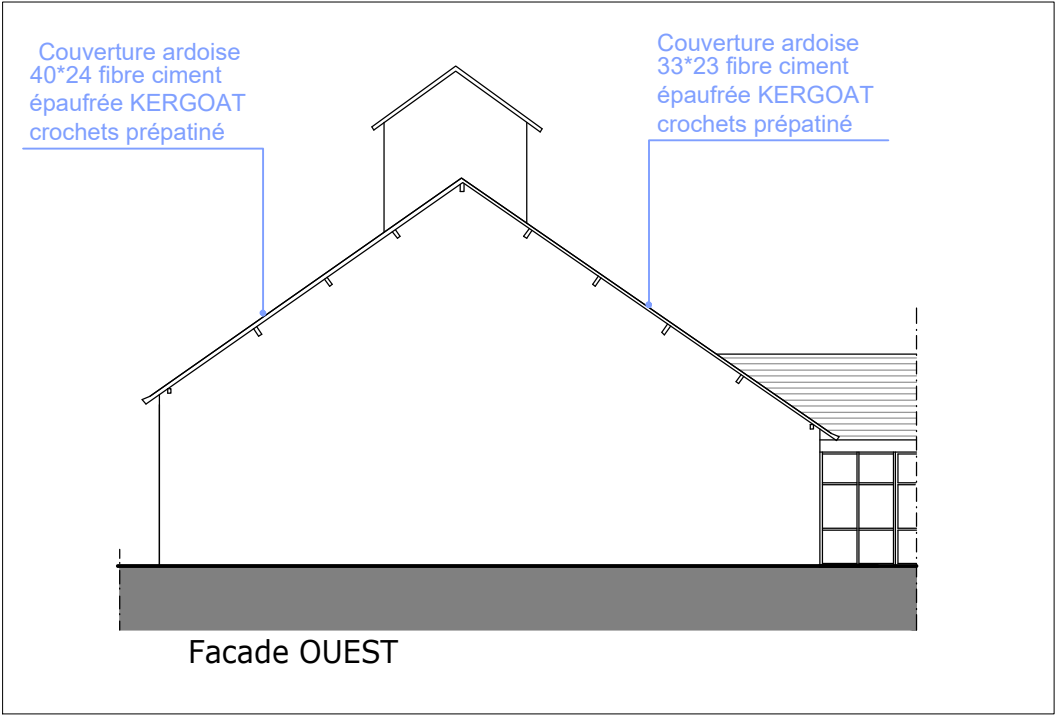

FACADES PIGNON OUEST après




FACADE SUD AVANT



FACADE SUD APRES


MAITRE D'OUVRAGE	OPERATION	DATE	ECHELLE	PHASE	INDICE	MAITRE D'OEUVRE
COMMUNE DE MIGNIERES 5 PLACE DES GRANGES - 28630 MIGNIERES	SALLE D'ACTIVITES LE SILO 5 place des granges 28630 MIGNIERES - réfection de la couverture FACADE SUD AVANT - APRES	26/06/2025	-	DCE 3	-	ARCHIGONE SARL Claire ANTOINE 10 rue Marceau 28600 LUISANT Tél: 02.37.56.96.95 contact@archigone.fr

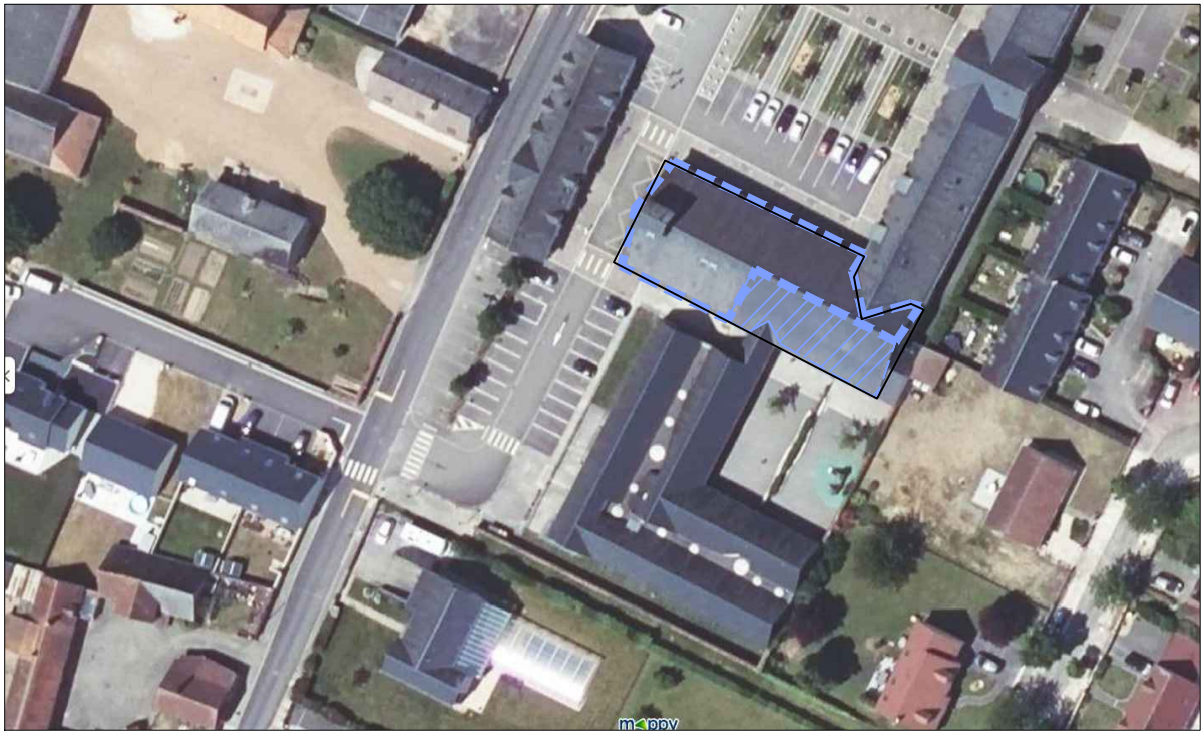

VUE AERIENNE



Pignon OUEST

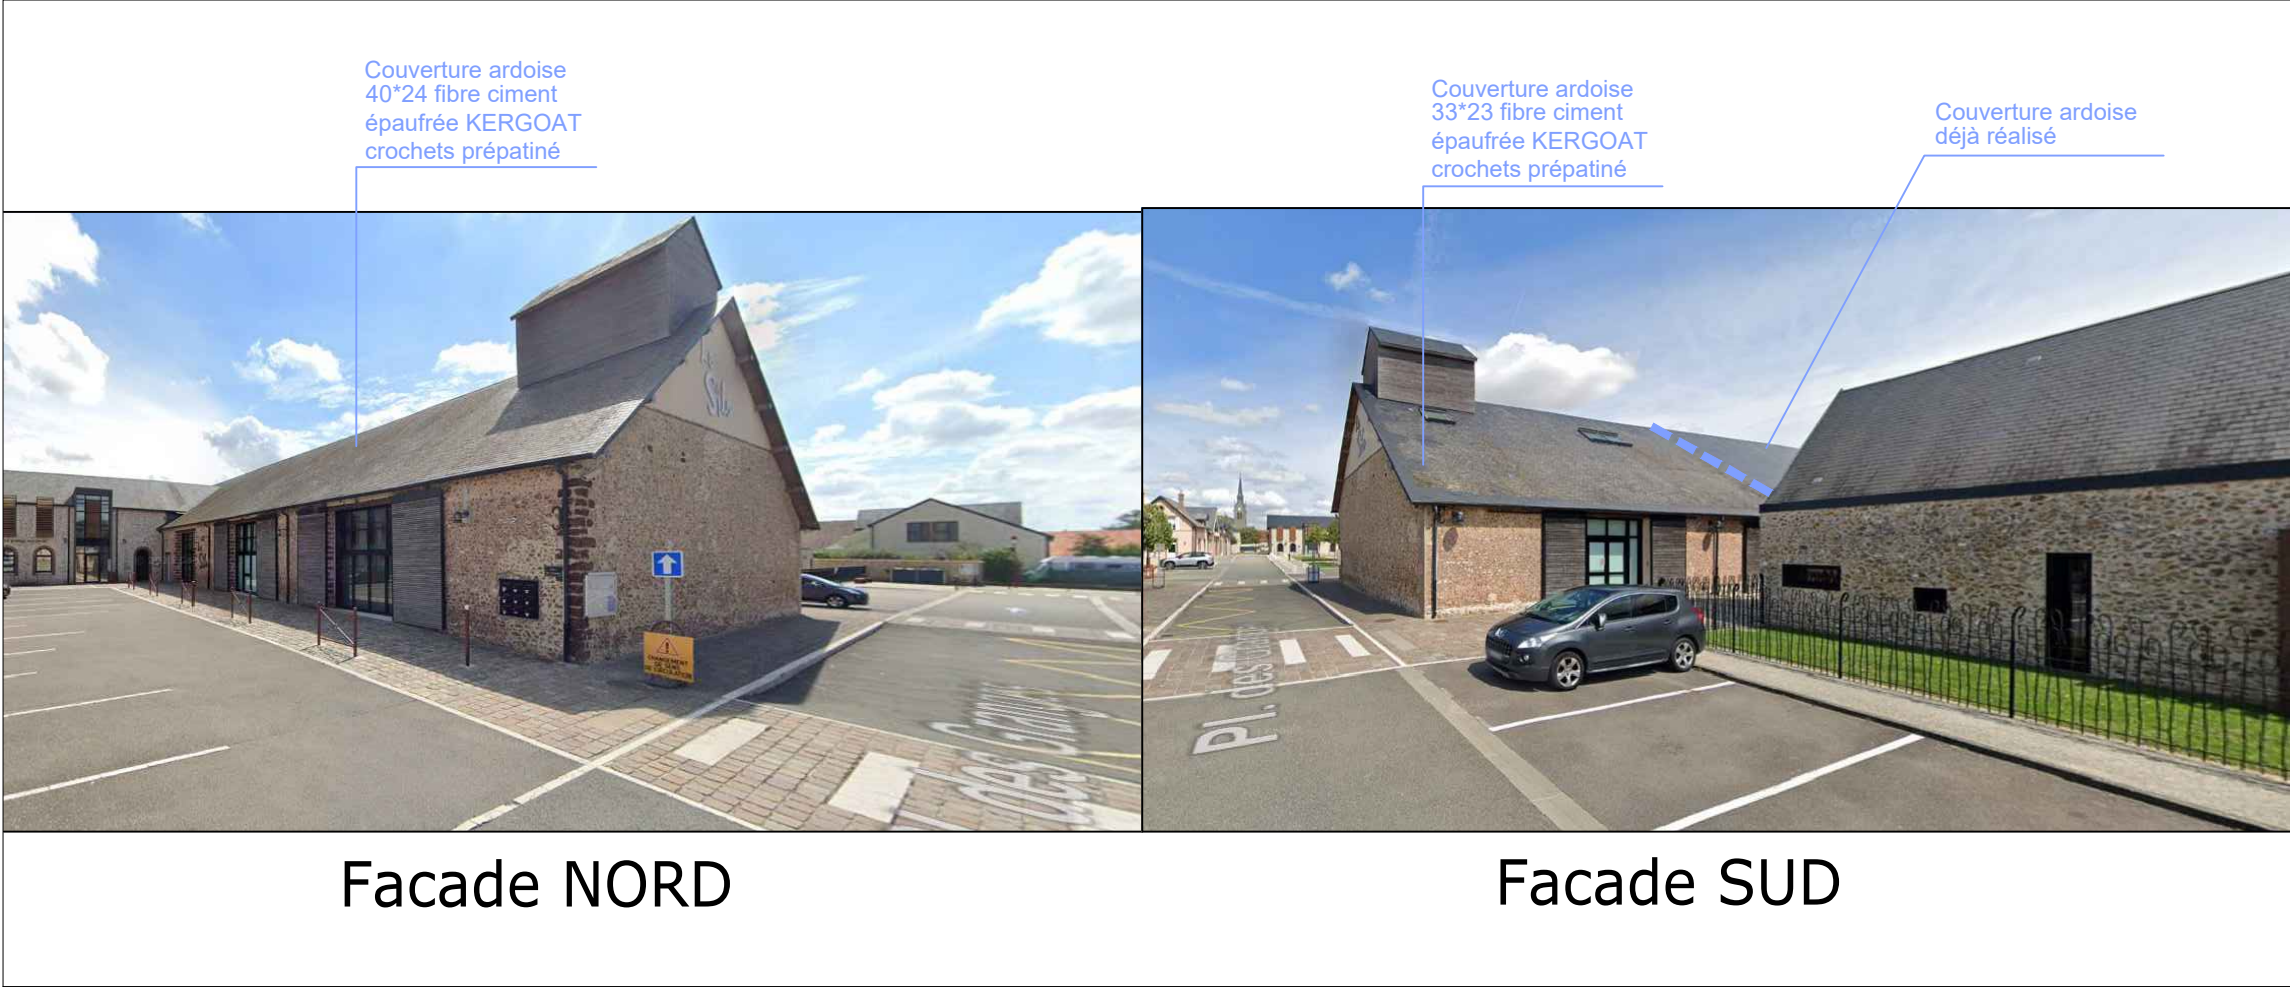

Facade NORD

Facade SUD