

PC40-a

Format d'impression : A3

PROJET Transformation local en salle de Jujitsu

10 rue Soubeirane - 06560 Valbonne

TITRE	Demande de changement de destination
-------	--------------------------------------


PLAN PROJET

DATE	24.04.2025
------	------------

ECHELLE:
1/75

les présentes pièces graphiques ne sont pas des études d'exécution, et ne permettent donc pas de réaliser des travaux.

Concerned Design Office
SARL au capital de 5000 €
841 066 403 0004 R.C.S. Nice
10 rue de Roquebillière 06300 NICE
Ordre des Architectes PACA n°S20115

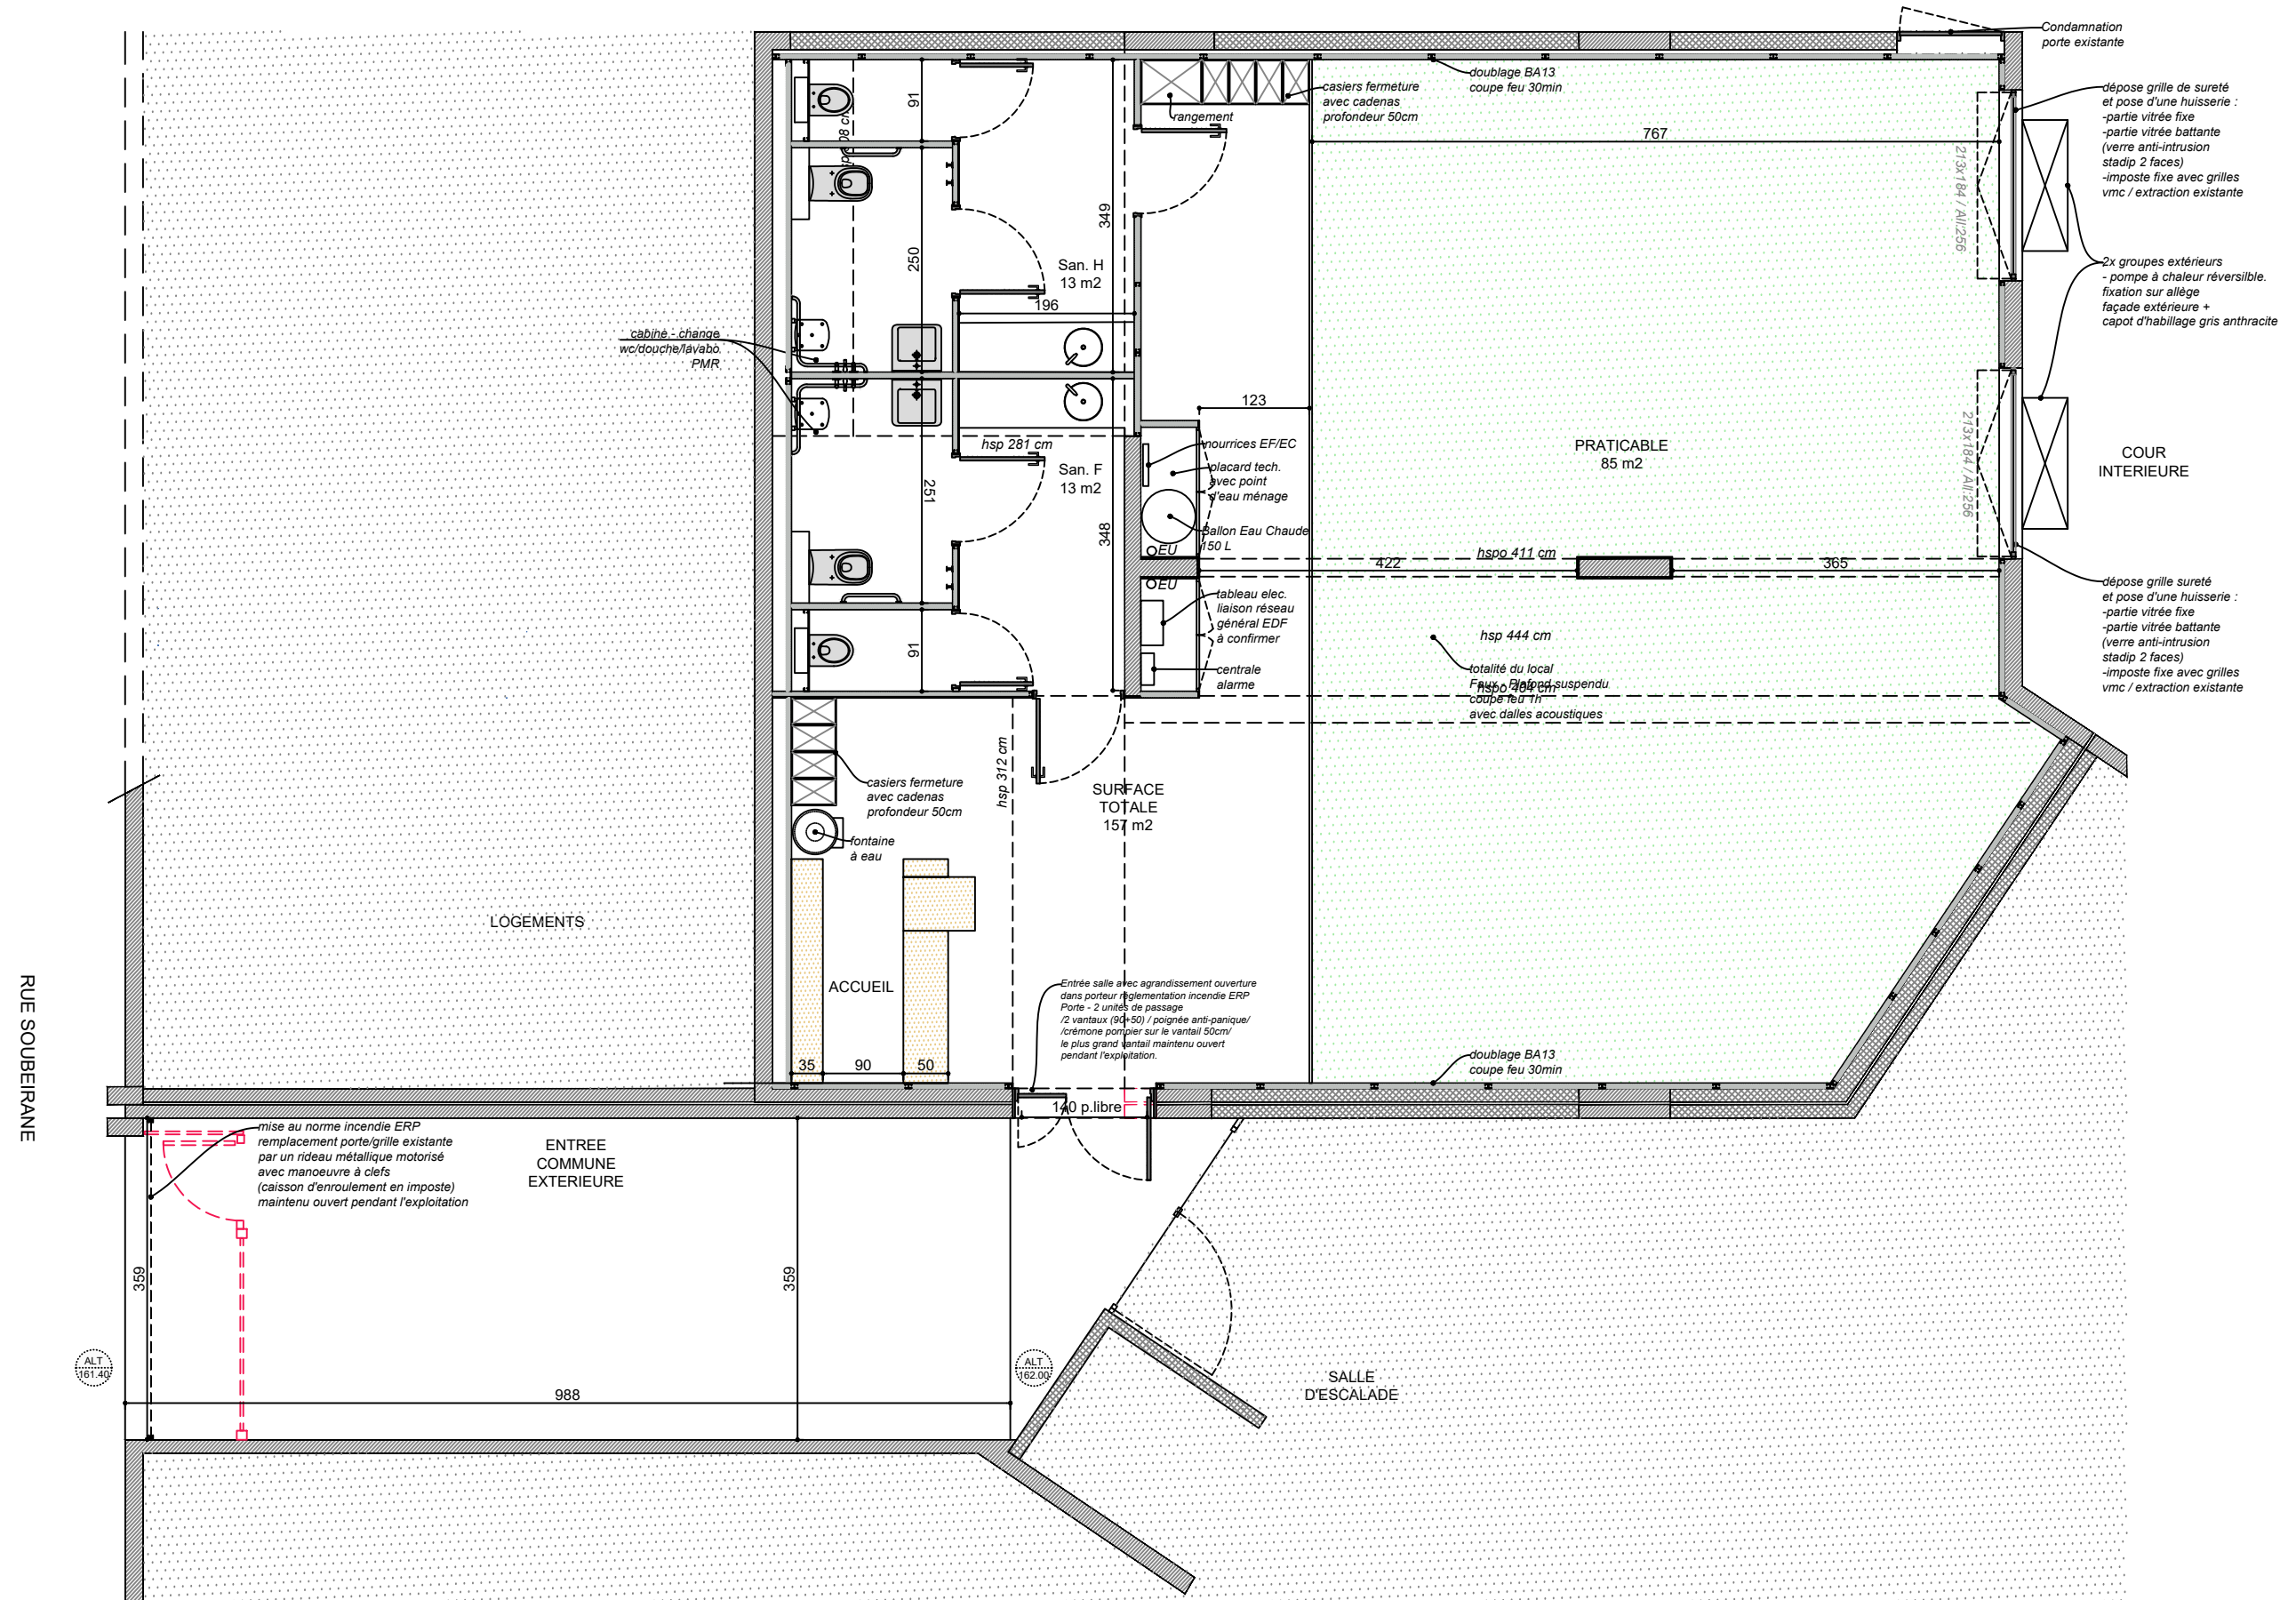

PC40-b

PROJET

Transformation local en salle de Jujitsu

10 rue Soubeirane - 06560 Valbonne

TITRE

Demande de changement de destination

PLAN EXISTANT

DATE

24.04.2025

ECHELLE:

1/75

les présentes pièces graphiques ne sont pas des études d'exécution, et ne permettent donc pas de réaliser des travaux.

Format d'impression : A3

