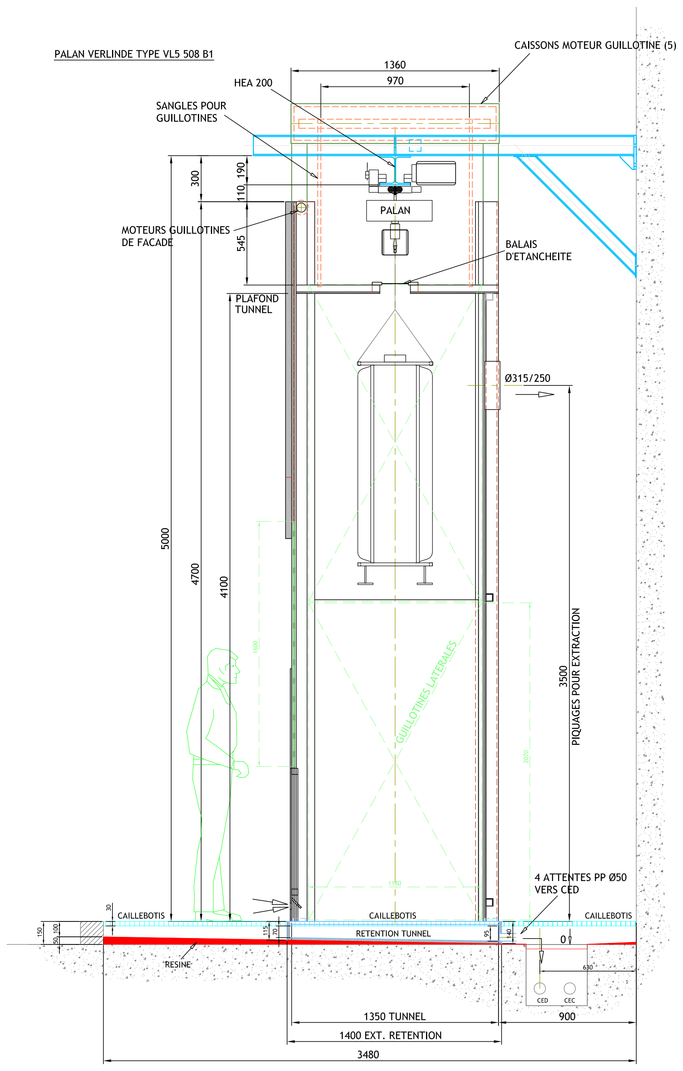

COUPE AA

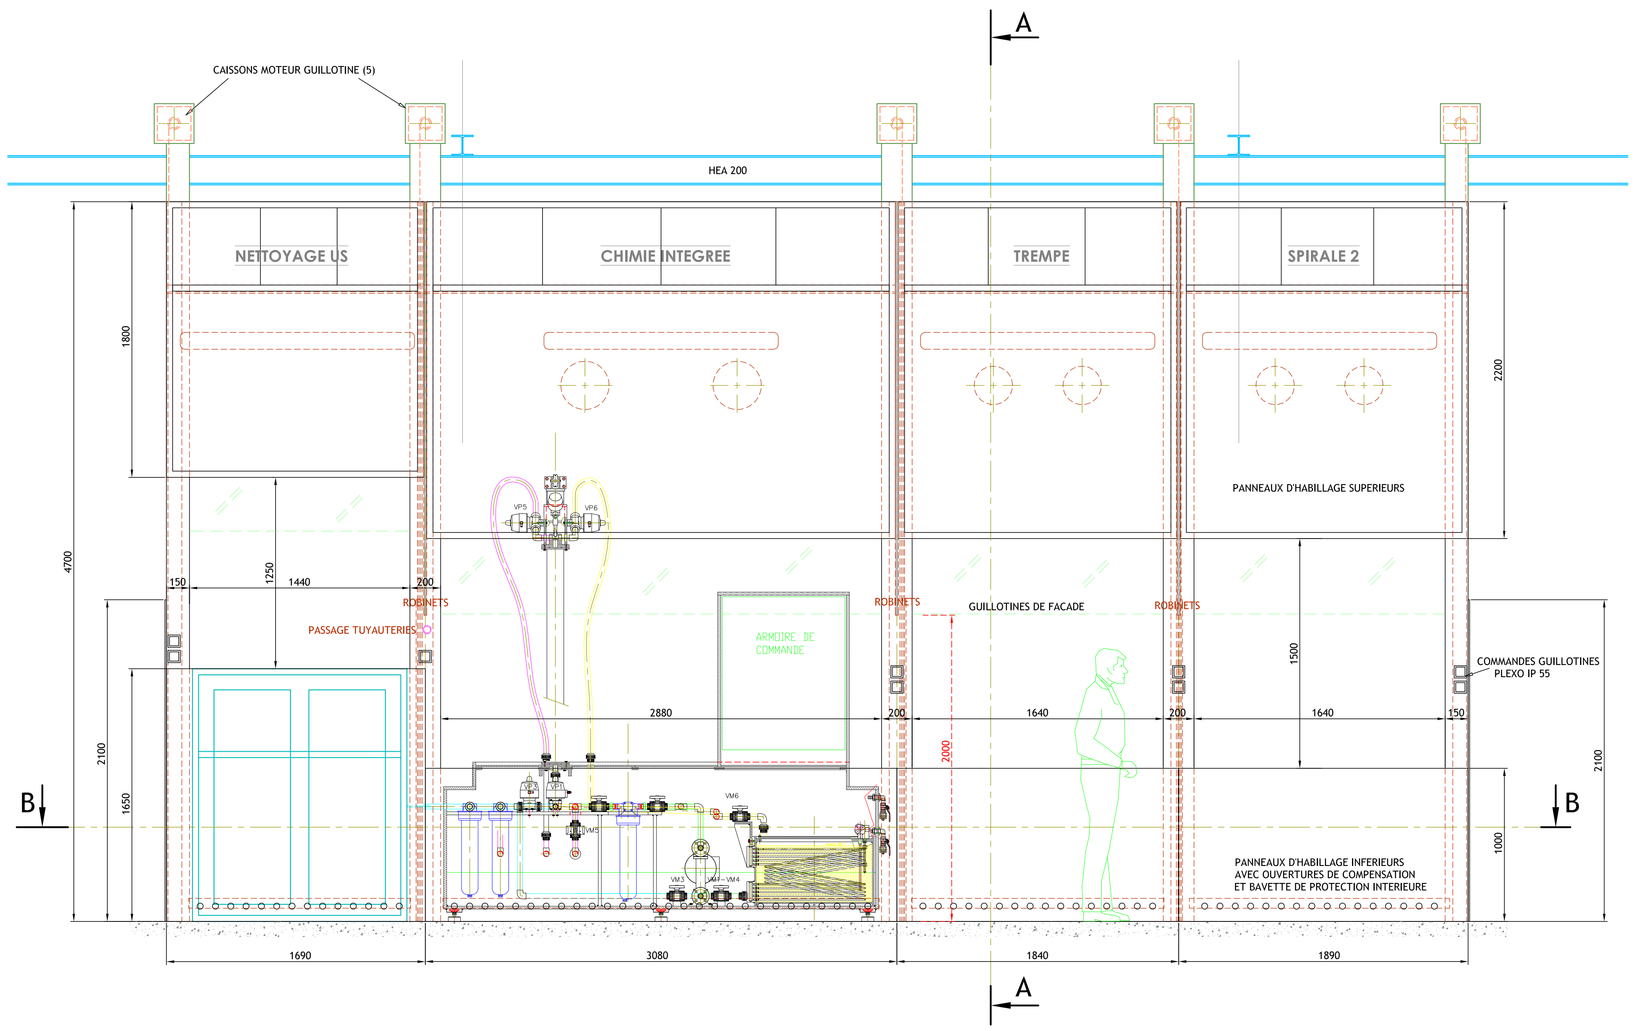

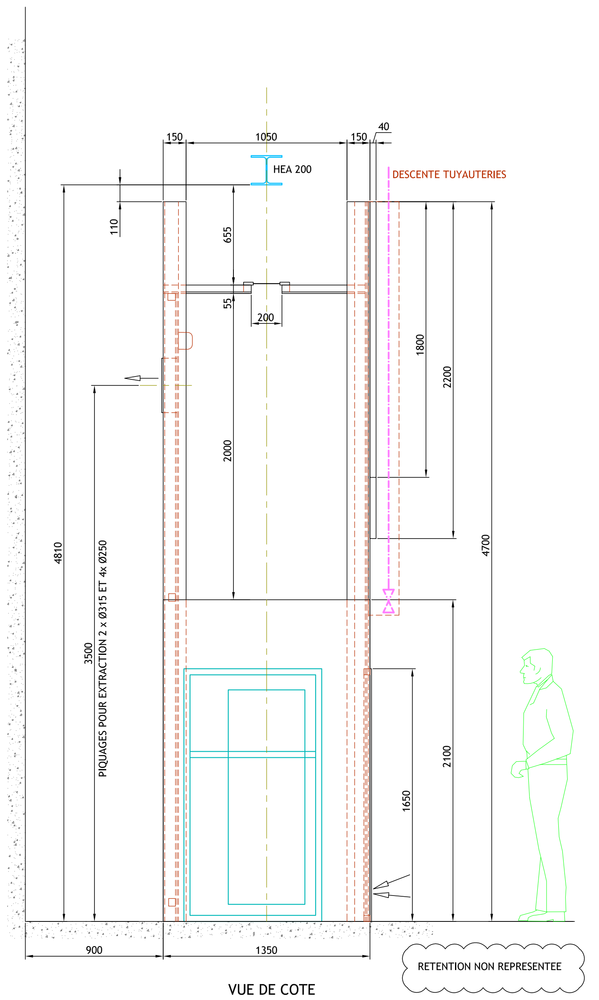

VUE DE COTE

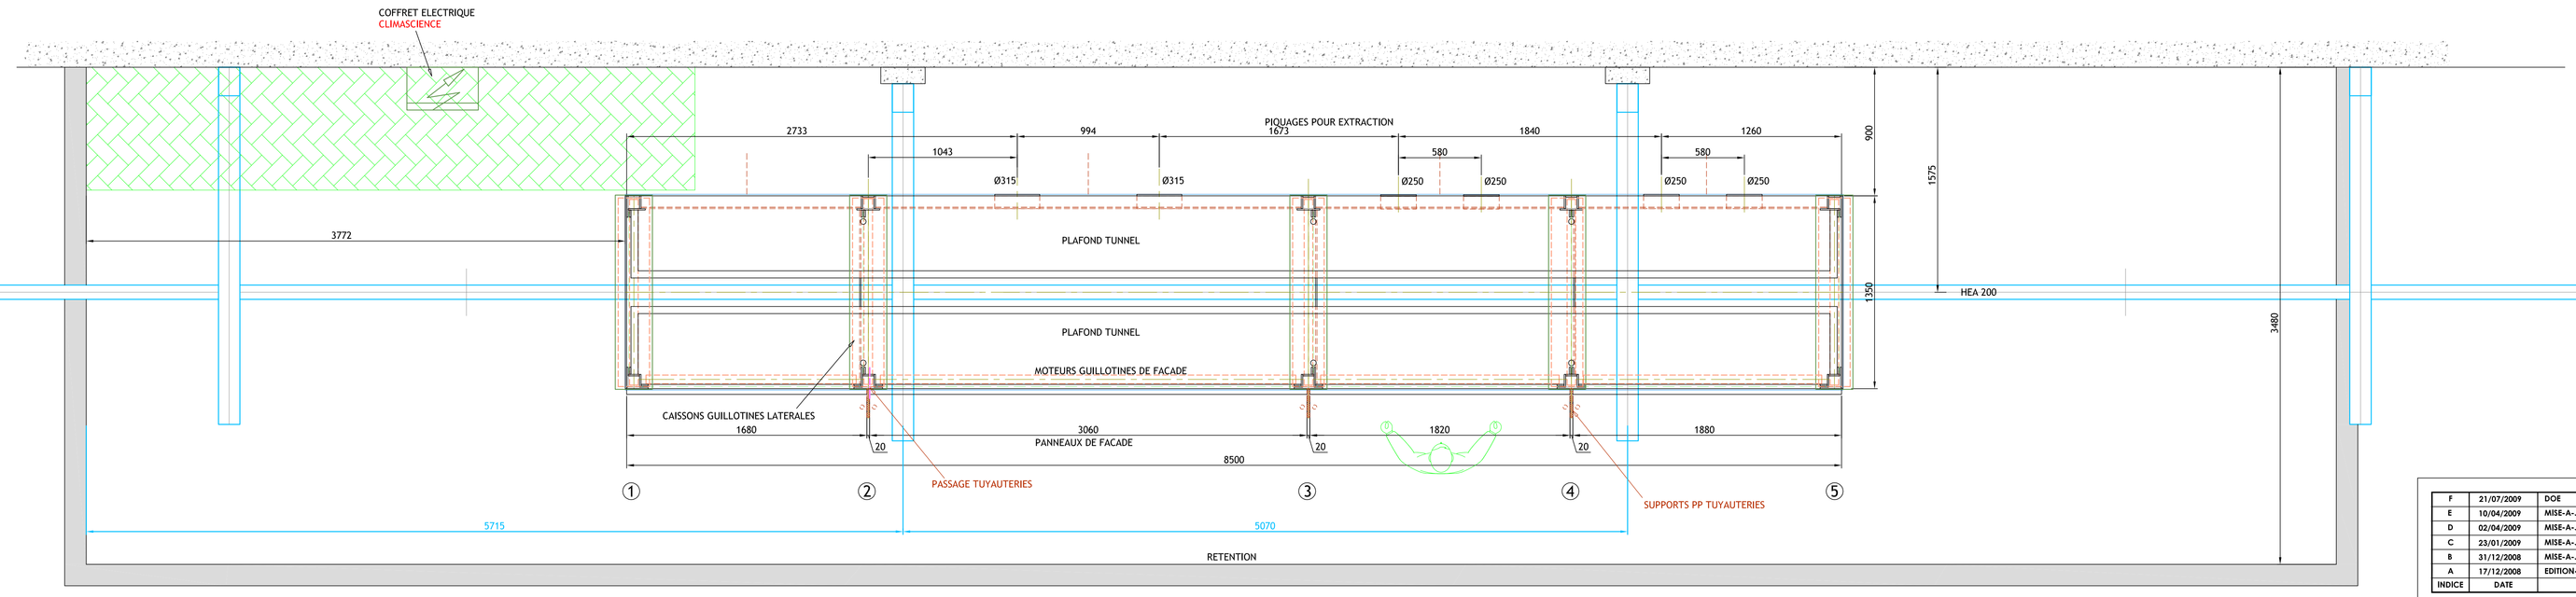

VUE DE DESSUS

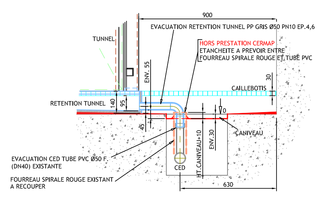

DETAIL EVACUATION RETENTION TUNNEL

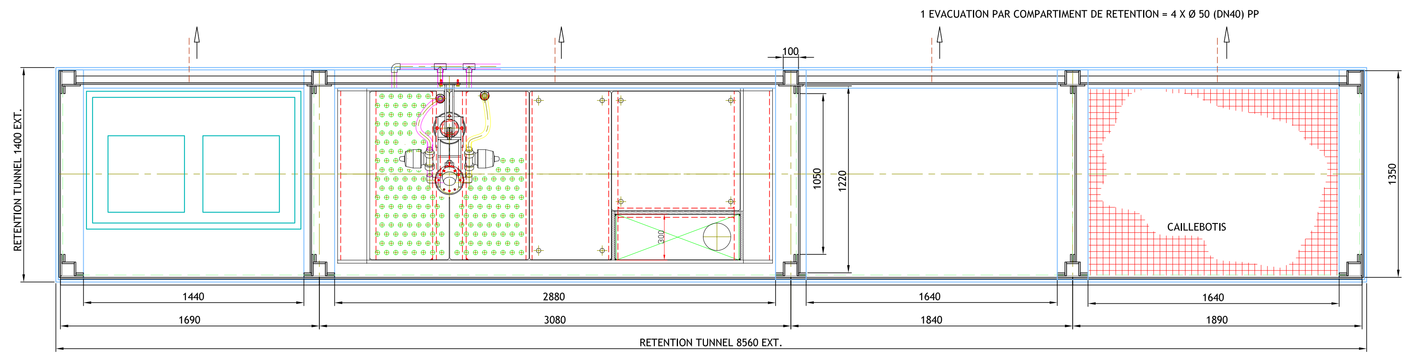

COUPE BB

TYPE DE CAILLEBOTIS RETENU : VIKUGRATE VINYLESTER W2F1 COLORIS ROUGE EP. 30 MM
MAILLE 13 X 13 (PASSAGE) OUVERTURE 42%

CHARGE UNIFORME, PORTEE ENTRE APPUIS 800 MM : 1080 KG/M2
CHARGE PONCTUELLE, PORTEE ENTRE APPUIS 800 MM : 497 KG

ACCESSOIRES : PLOTS AJUSTABLES PPH RENFORCE
TYPE P2 HT.50 A 70
TYPE P3 HT.75 A 120
FOURNISSEUR : VINK

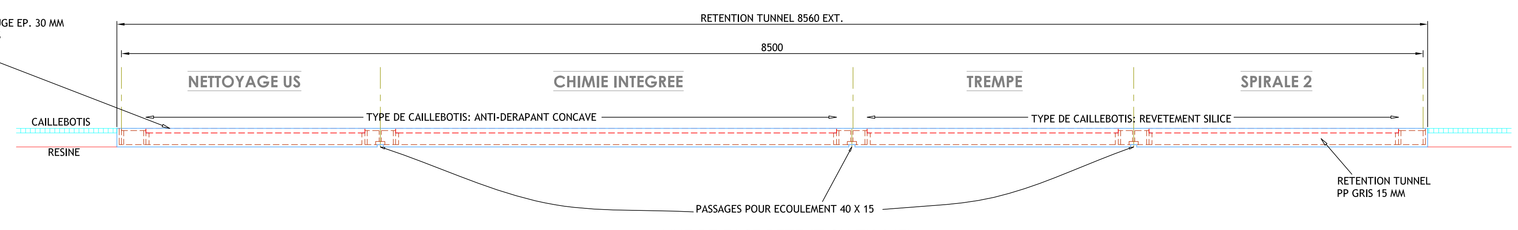

VUE DE FACE RETENTION TUNNEL

INDICE	DATE	MODIFICATIONS	Dessiné par	Vérifié par	Approuvé par
F	21/07/2009	DOE	JMB		
E	10/04/2009	MISE-A-JOUR-APRES-REUNION-DU-09/04	JMB		
D	02/04/2009	MISE-A-JOUR	JMB		
C	23/01/2009	MISE-A-JOUR-APRES-REUNION-DU-22/01	JMB	VERIF-A	APPRO-A
B	31/12/2008	MISE-A-JOUR-APRES-REUNION-DU-18/12	JMB	VERIF-A	APPRO-A
A	17/12/2008	EDITION-ORIGINALE	JMB	VERIF-A	APPRO-A

NOTA / VALIDATION :

ADRESSE DU CHANTIER : CEA-SITE-DE-SACLAY 91191GIF/YVETTECEDEX

TUNNEL-DE-TRAITEMENT
SUPRATECH-CH-SB/BAT.124

MAITRE D'OUVRAGE	MAITRE D'OEUVRE	ENTREPRISE
CEA SACLAY 91 191 GIF / YVETTE Cedex	F A U R E MACHINE 60, Chemin des Fontaines Parc Technologique des Fontaines 38190 BERNIN - FRANCE Tél. : (33) 4 76 92 81 00 Fax : (33) 4 76 92 81 09 grenoble@faurequipement.com	Cermap

LOT : LOT900-CHAUDRONNERIE-PLASTIQUE

Fichier Informatique : EXE-PLA-07070-900-002-F-(CERMAP).DWG | Format : A0 | Echelle : 1/20

Bâtiment	Niveau	Nom du Fichier					
B124	RC	EXE	PLA	07070	900	002	F
			Phase	Nature	Affaire	Lot	N°	Indice