

DEPARTEMENT DU VAR
COMMUNE DE
SALERNES

PROPRIETE
14, AVENUE VICTOR HUGO

ETAT DES LIEUX


SECTION AI PARCELLE 720

FACADE NORD - EST

REF. : 1967

DATE : OCTOBRE 2024

ECHELLE : 1/50

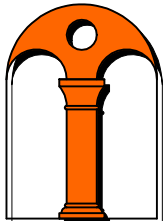


A.C.D.A.O.

A.C.D.A.O.

Atelier de Conception et de Dessin Assistes par Ordinateur
Topographie - Lasergrammetrie - Orthophotographie
Modelisation 3D - Dessin 2D - Images de synthese

15, rue Jean Bartolini - BP 31 - 83690 SALERNES
Tel : 09-64-49-92-56 - Mob : 06-76-43-54-97
Email : contact@acdao.fr

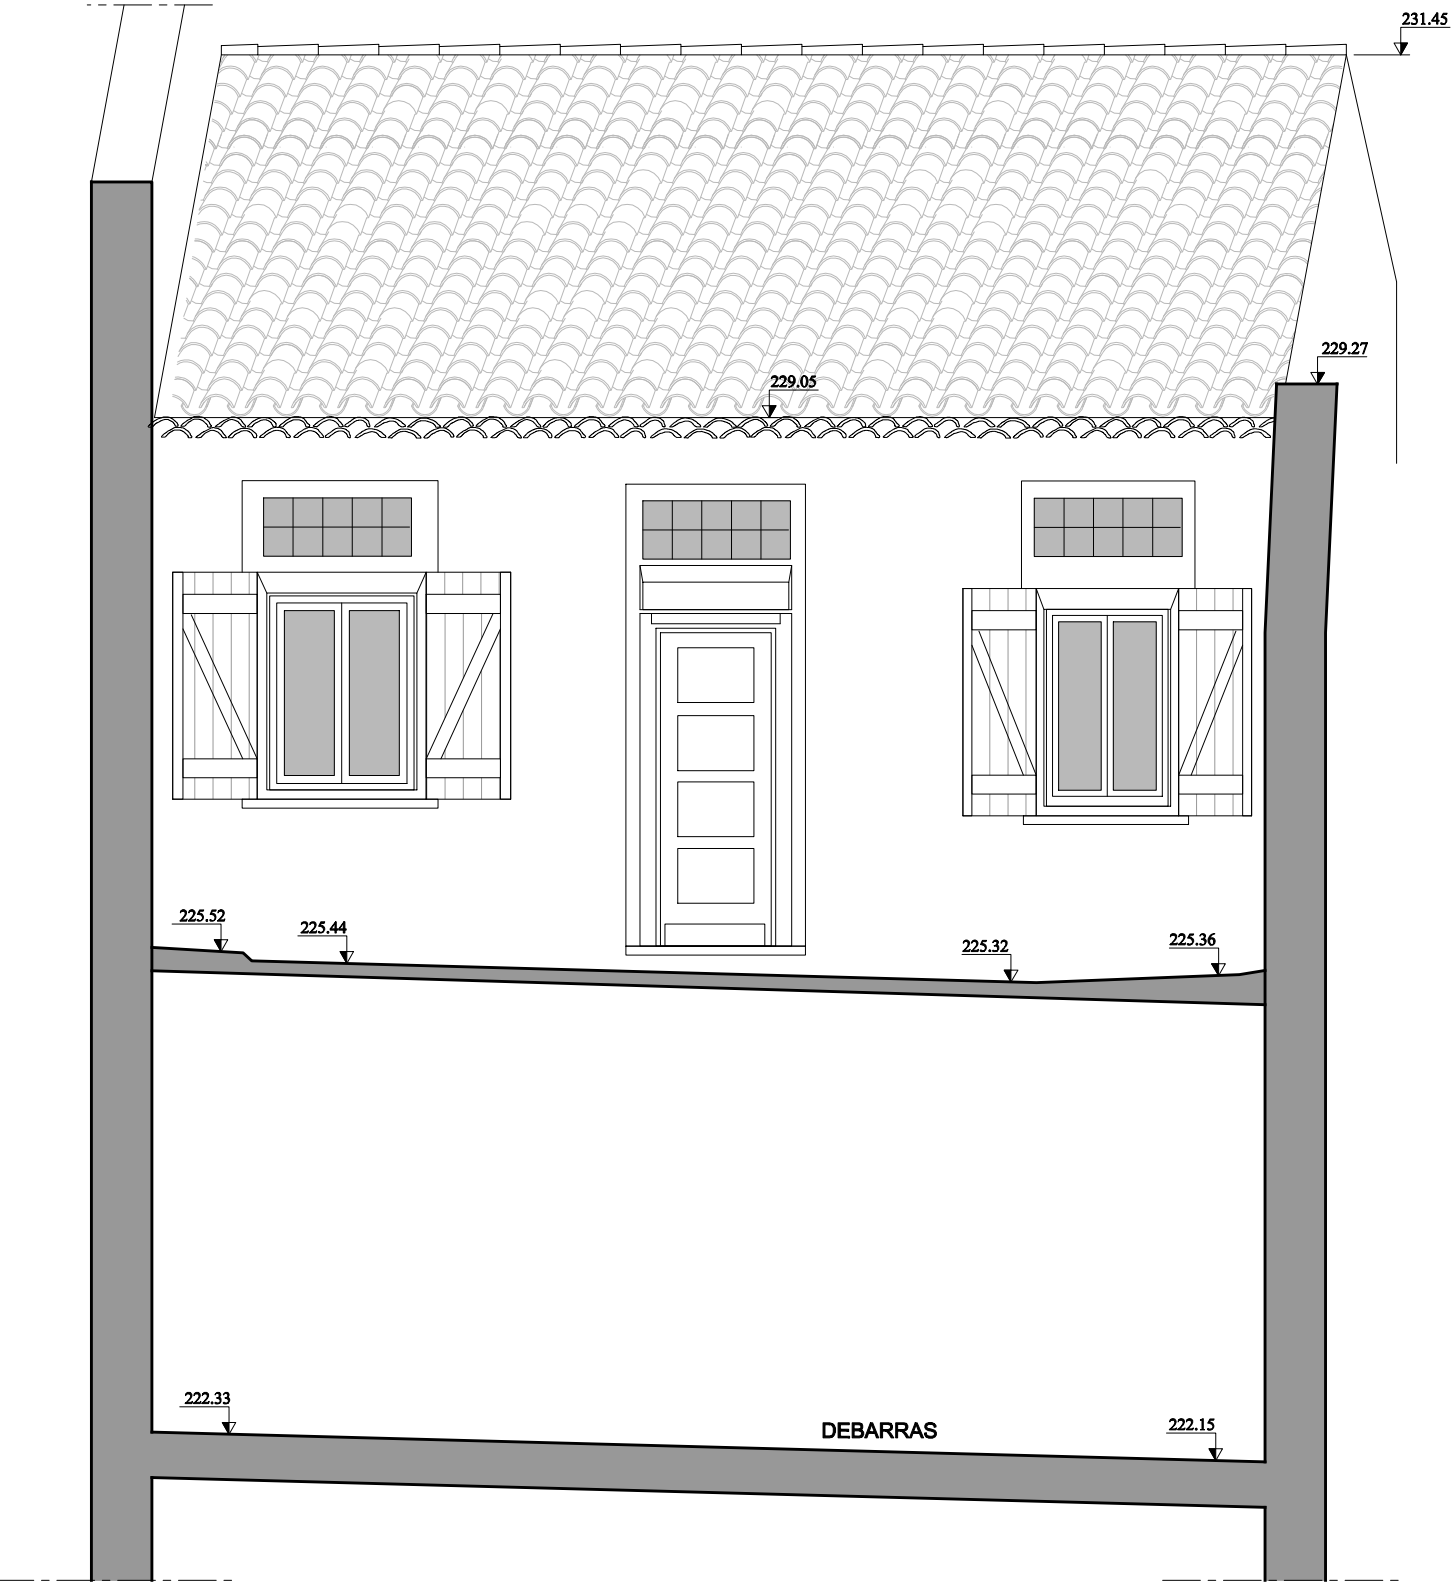

NIVELLEMENT NGF (SYSTEME IGN69)
ETAT DES LIEUX TOPOGRAPHIQUE REALISE AVEC UN SCANNER 3D LEICA