



PLAN DE SITUATION


Lieu-dit Langlaziç

Centre-bourg Clohars-Carnoët



PLAN DE SITUATION

Site de Projet

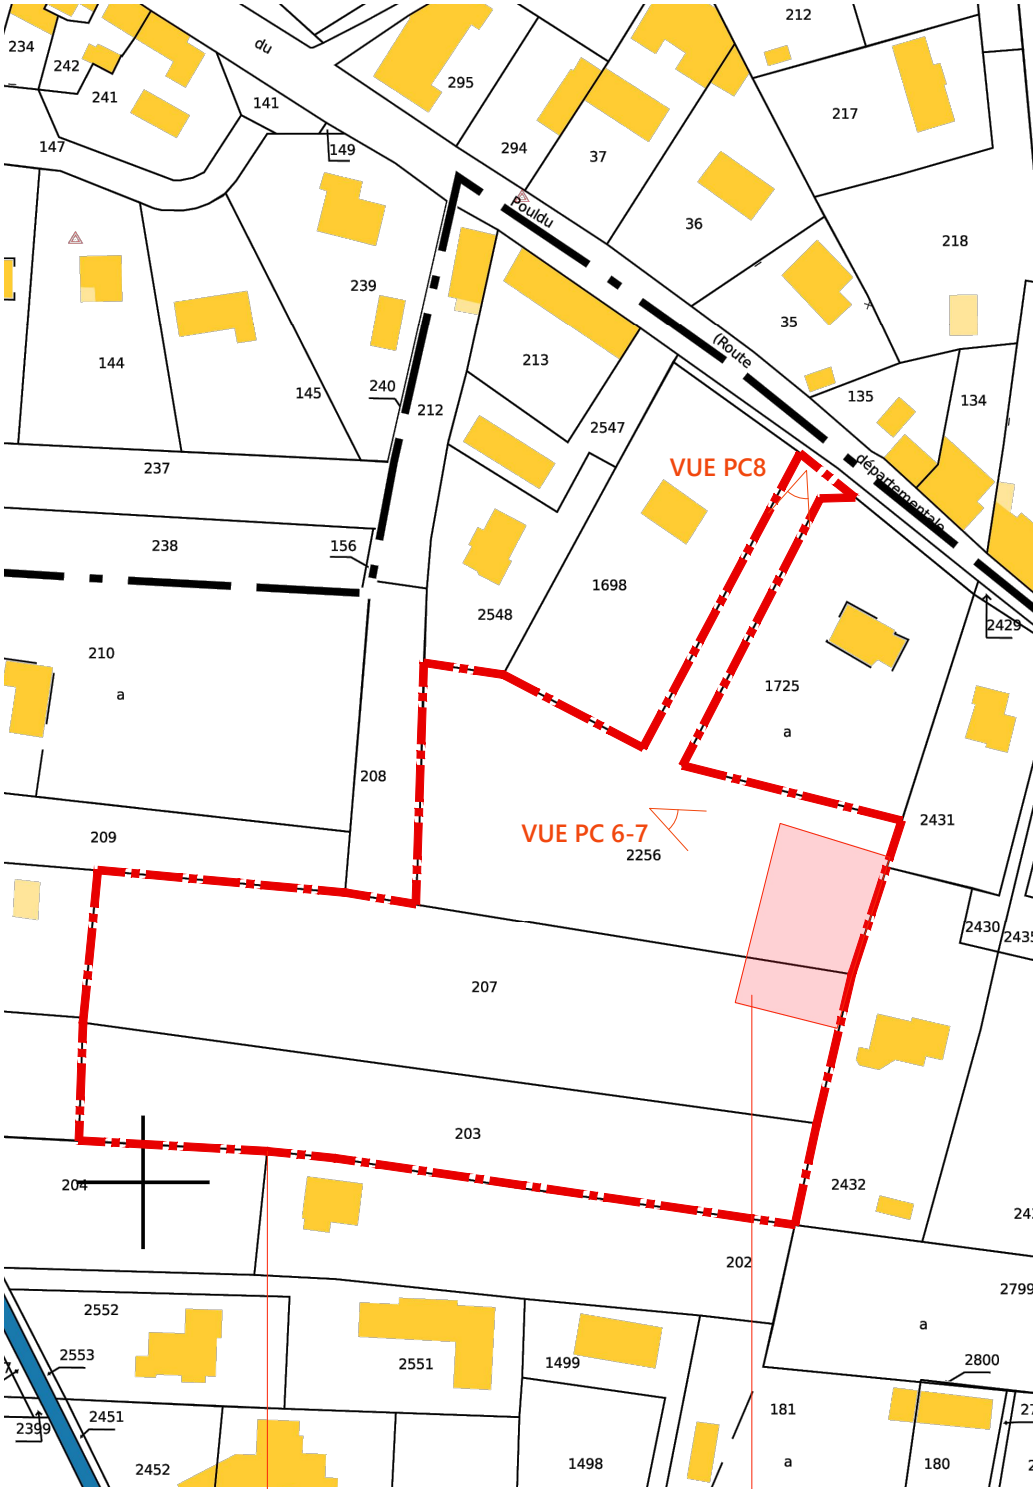






CADASTRE

Limites du lotissement

Parcelle du Projet

N

« Les présents plans ne sont pas des plans d'exécution et ne peuvent donc en aucun cas être directement utilisés pour réaliser la construction »

MAITRE D'OUVRAGE		ARCHITECTE	BUREAU D'ETUDES	LANGLAZIC-TERRES MARINES							PC1	
 <b>AIGUILLON</b>	AIGUILLON CONSTRUCTION 60 Avenue du Canada 35201 RENNES Cedex 2 Tel: 02 99 26 44 44	 L'ATELIER DU BOURG ARCHITECTES S.A.R.L. BERTRAND MORAGLIA ARCHITECTE 3, RUE ROBESPIERRE - LAMBEZELLEC - 29200 BREST TEL : 02 98 30 64 21 - EMAIL : bmoraglia@orange.fr site web : https://bmoraglia.wixsite.com/ledba	   INGENIERIE	INTITULE	PROJET DE 6 LOGEMENTS SEMI-COLLECTIFS	ADRESSE PROJET		"Terres Marines"-ILOT A Rue du Pouldu-Langlaziç 29360 CLOHARS-CARNOËT			BATIMENT:	
											INDICE:	
				PIECE	PLAN DE SITUATION	ECHELLE	DATE	20-05-25	1.00			
										PLAN N°:		