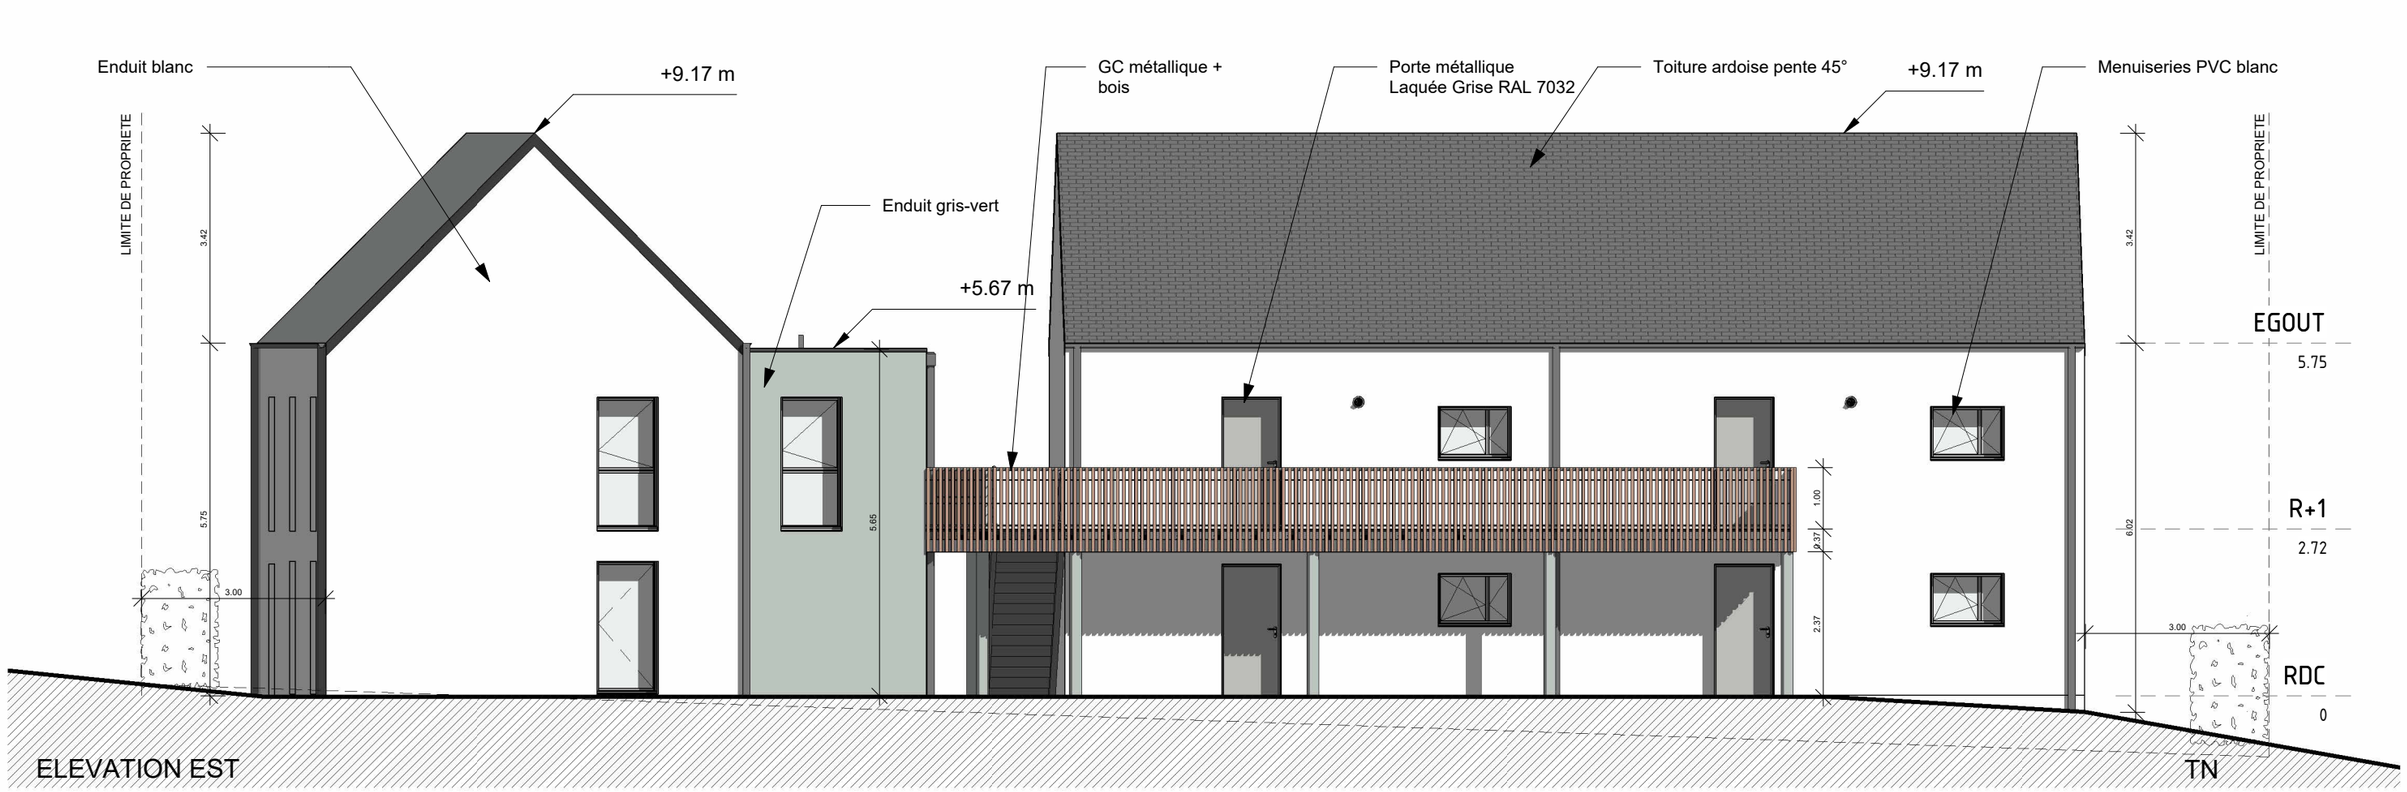

« Les présents plans ne sont pas des plans d'exécution et ne peuvent donc en aucun cas être directement utilisés pour réaliser la construction »

MAITRE D'OUVRAGE	ARCHITECTE	BUREAU D'ETUDES	LANGLAZIC						PC5
AIGUILLON AIGUILLON CONSTRUCTION 60 Avenue du Canada CS50147 35201 Rennes Cedex 2 Tel: 02 99 26 44 44	L'ATELIER DU BOURG ARCHITECTES S.A.R.L. BERTRAND MORAGLIA ARCHITECTE	CONEXE SECOBA atis INGENIERIE	INTITULE	PROJET DE 6 LOGEMENTS SEMI-COLLECTIFS	ADRESSE PROJET	"Terres Marines" - ILOT A Rue du Pouldu - Langlazic 29360 CLOHARS CARNOET			BATIMENT: A
									INDICE: 0
			PIECE	ELEVATIONS EST/SUD	ECHELLE	1/100	DATE	20/05/25	PLAN N: 2.03