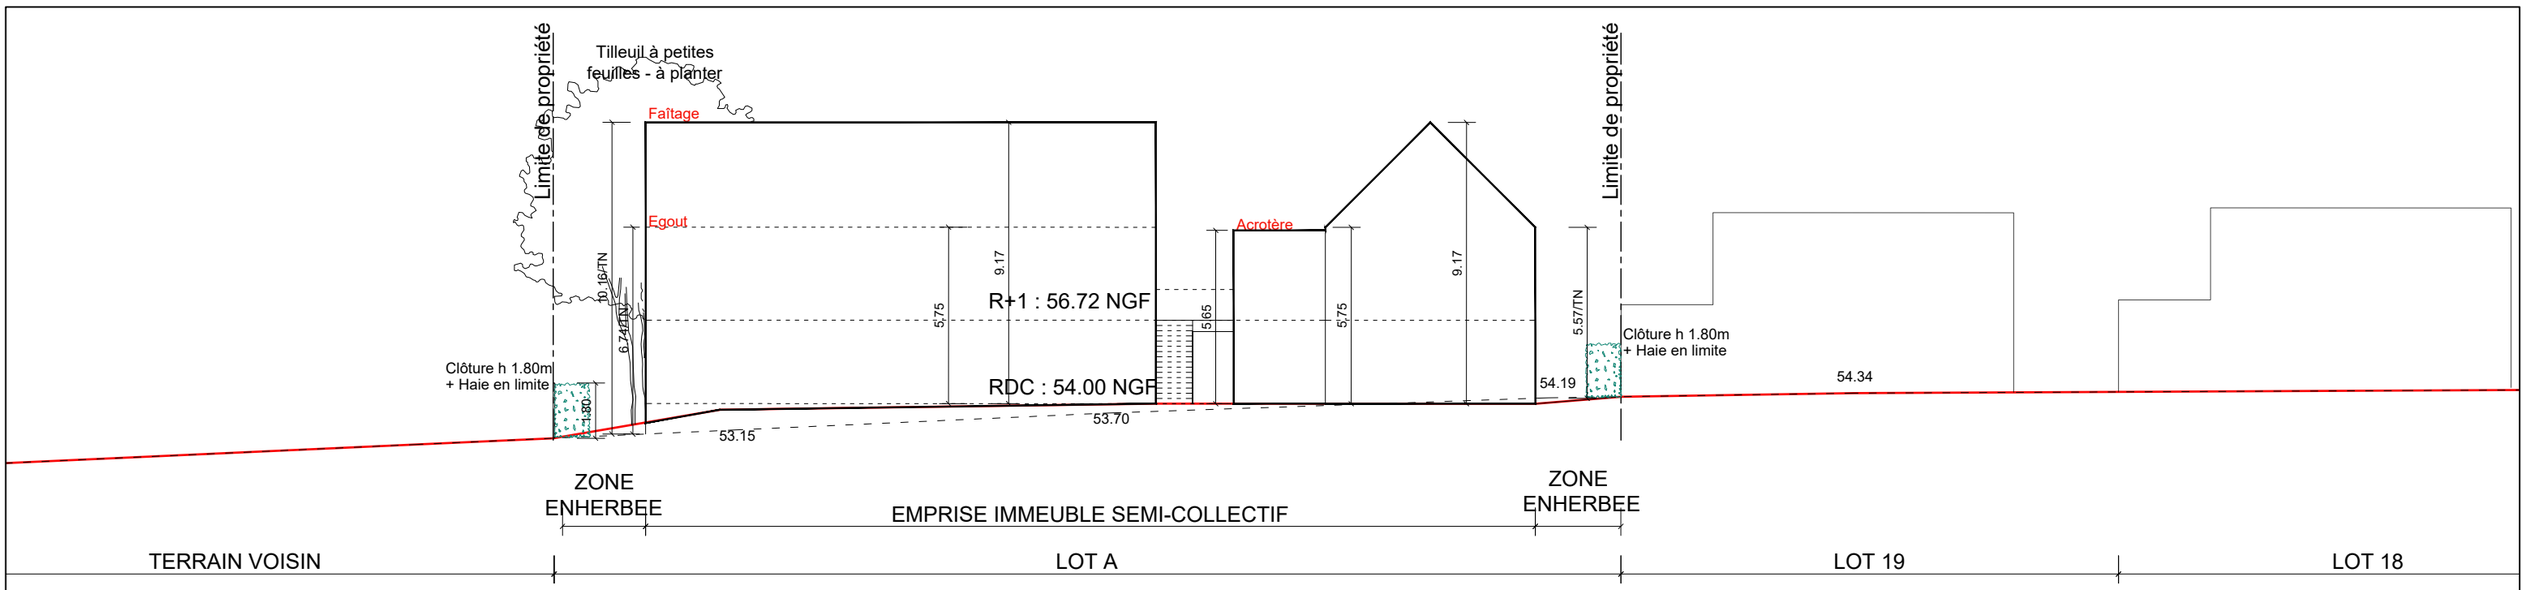

Coupe AA

Profil terrain avant travaux - - - - - - - - - - - - - - - -

Profil terrain après travaux ————————

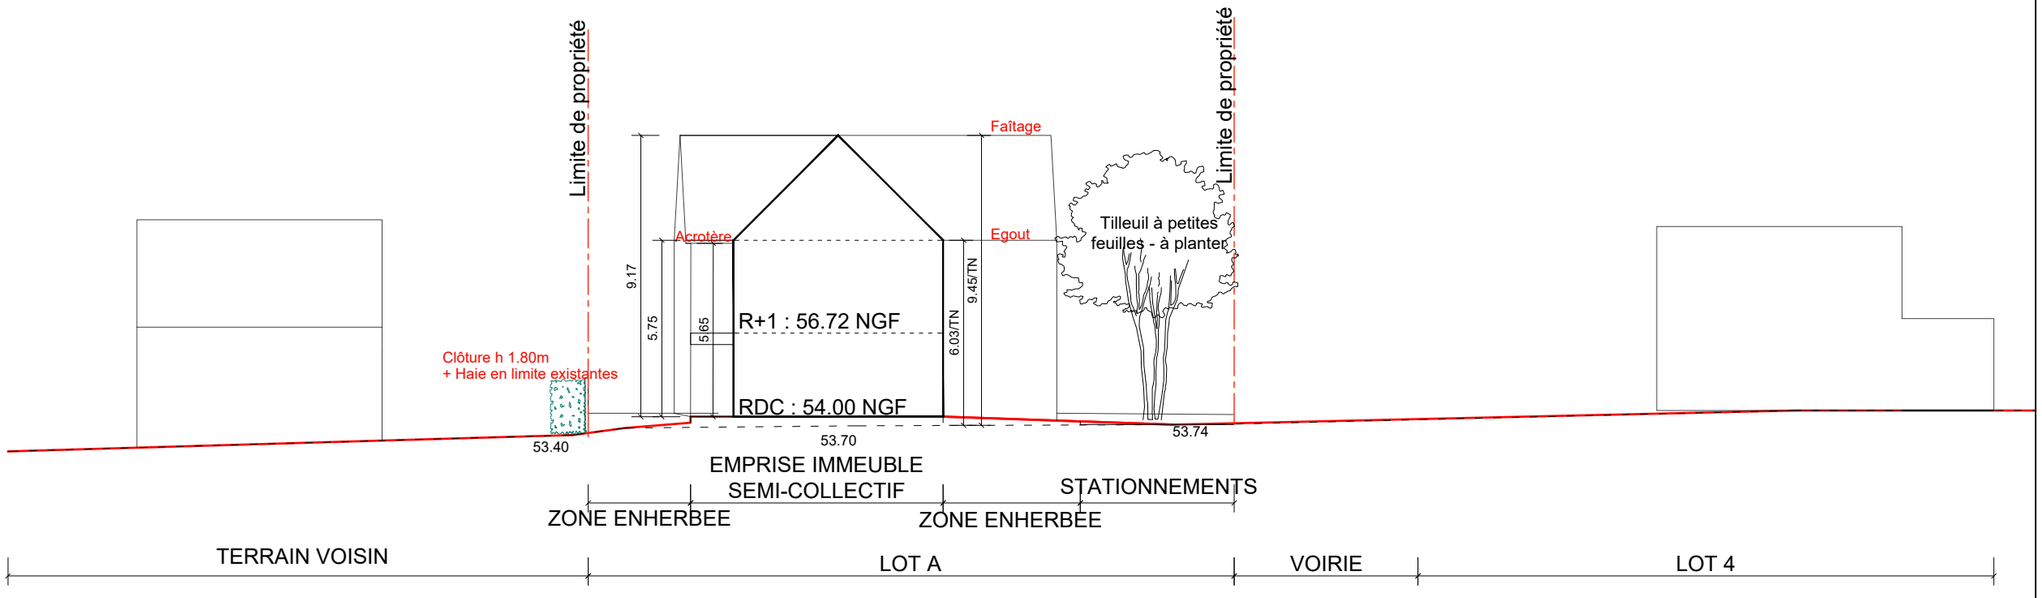

Coupe BB

Profil terrain avant travaux - - - - - - - - - - - - - - - -

Profil terrain après travaux ————————

« Les présents plans ne sont pas des plans d'exécution et ne peuvent donc en aucun cas être directement utilisés pour réaliser la construction »

MAITRE D'OUVRAGE	ARCHITECTE	BUREAU D'ETUDES
AIGUILLON AIGUILLON CONSTRUCTION 60 Avenue du Canada 35201 RENNES Cedex 2 Tel: 02 99 26 44 44	L'ATELIER DU BOURG ARCHITECTES S.A.R.L. BERTRAND MORAGLIA ARCHITECTE 3, RUE ROBESPIERRE - LAMBEZELLEC - 29200 BREST TEL : 02.98.30.64.21 - EMAIL : bmoraglia@orange.fr site web : https://bmoraglia.wixsite.com/ladba	ConExe SECOBA atis INGENIERIE

LANGLAZIC-TERRES MARINES						PC3
INTITULE	PROJET DE 6 LOGEMENTS SEMI-COLLECTIFS	ADRESSE PROJET	"Terres Marines"-ILOT A Rue du Pouldu-Langlazic 29360 CLOHARS-CARNOËT			BATIMENT:
PIECE	COUPES PAYSAGERES	ECHELLE	1/200	DATE	20-05-25	INDICE: 0 PLAN N: 2.02