


Coupe AA

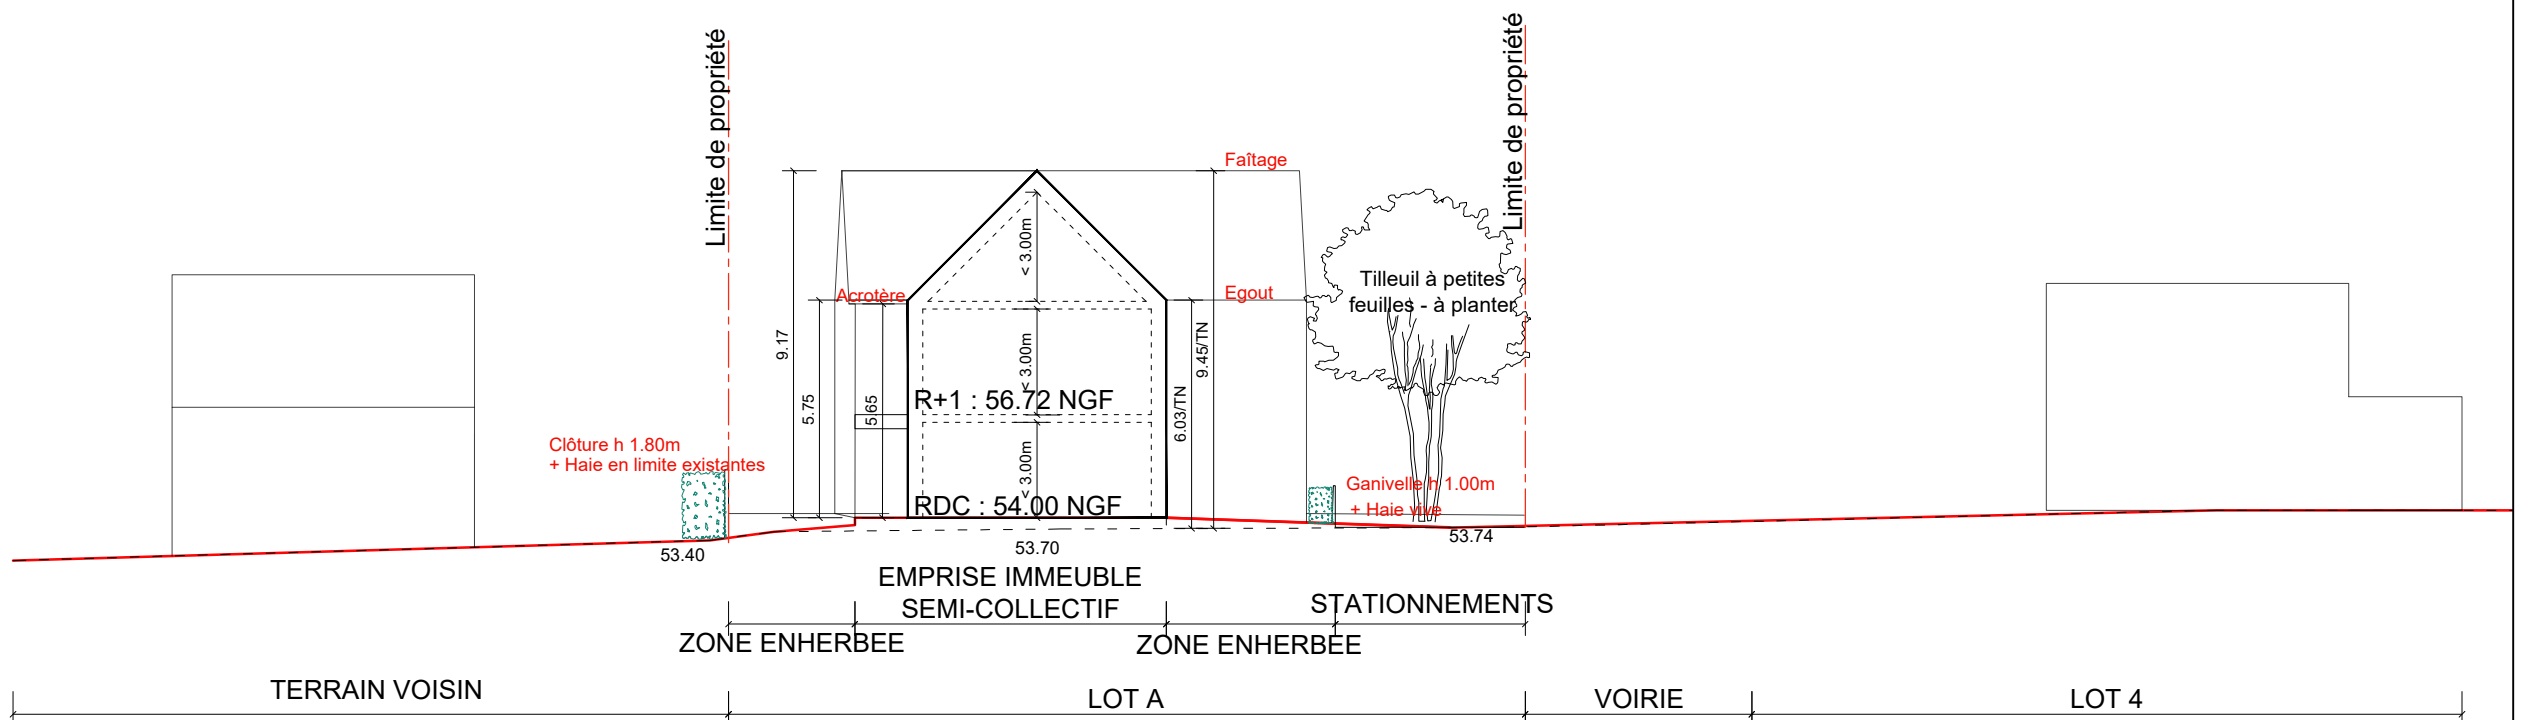




Profil terrain avant travaux
Profil terrain après travaux



Coupe BB

Profil terrain avant travaux
Profil terrain après travaux

« Les présents plans ne sont pas des plans d'exécution et ne peuvent donc en aucun cas être directement utilisés pour réaliser la construction »

MAITRE D'OUVRAGE		ARCHITECTE	BUREAU D'ETUDES	LANGLAZIC-TERRES MARINES							PC3		
<div><div>AIGUILLON CONSTRUCTION 60 Avenue du Canada 35201 RENNES Cedex 2 Tel: 02 99 26 44 44</div></div>		<div><div>L'ATELIER DU BOURG ARCHITECTES S.A.R.L. BERTRAND MORAGLIA ARCHITECTE 3, RUE ROBESPIERRE - LAMBEZELLEC - 29200 BREST TEL : 02 98 30 64 21 - EMAIL : bmoraglia@orange.fr site web : https://bmoraglia.wixsite.com/ledba</div></div>	<div></div>	INTITULE	PROJET DE 6 LOGEMENTS SEMI-COLLECTIFS		ADRESSE PROJET		"Terres Marines"-ILOT A Rue du Pouldu-Langlazic 29360 CLOHARS-CARNOËT			BATIMENT:	
				PIECE	COUPES PAYSAGERES		ECHELLE	1/200	DATE	05-06-25	INDICE: 0		
											PLAN N: 2.02		