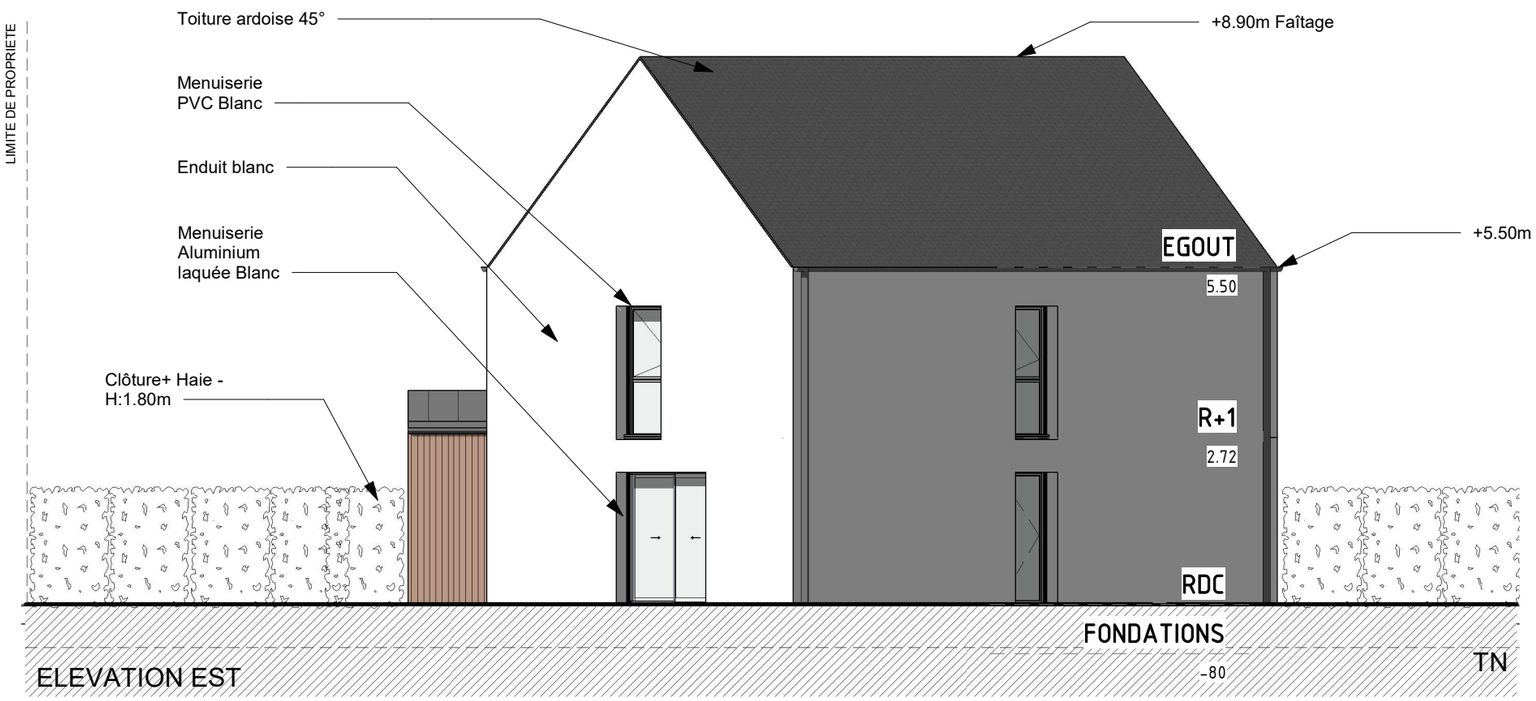

ELEVATION EST

ELEVATION NORD

« Les présents plans ne sont pas des plans d'exécution et ne peuvent donc en aucun cas être directement utilisés pour réaliser la construction »

MAITRE D'OUVRAGE	ARCHITECTE	BUREAU D'ETUDES	KERANNA-LE PRADENN					
AIGUILLON CONSTRUCTION 60 Avenue du Canada 35201 RENNES Cedex 2 Tel: 02 99 26 44 44	L'ATELIER DU BOURG ARCHITECTES S.A.R.L. BERTRAND MORAGLIA ARCHITECTE	ConExe SECOBA atis INGENIERIE	INTITULE	PROJET DE 6 LOGEMENTS SEMI-COLLECTIFS	ADRESSE PROJET	"Le Pradenn"-LOT 1 Rue de Lanmeur - Keranna 29360 CLOHARS CARNOET		PC5
			PIECE	ELEVATIONS EST/NORD	ECHELLE 1/100	DATE 20/05/25	BATIMENT: A INDICE: 0	PLAN N: 2.03