







ELEVATION OUEST

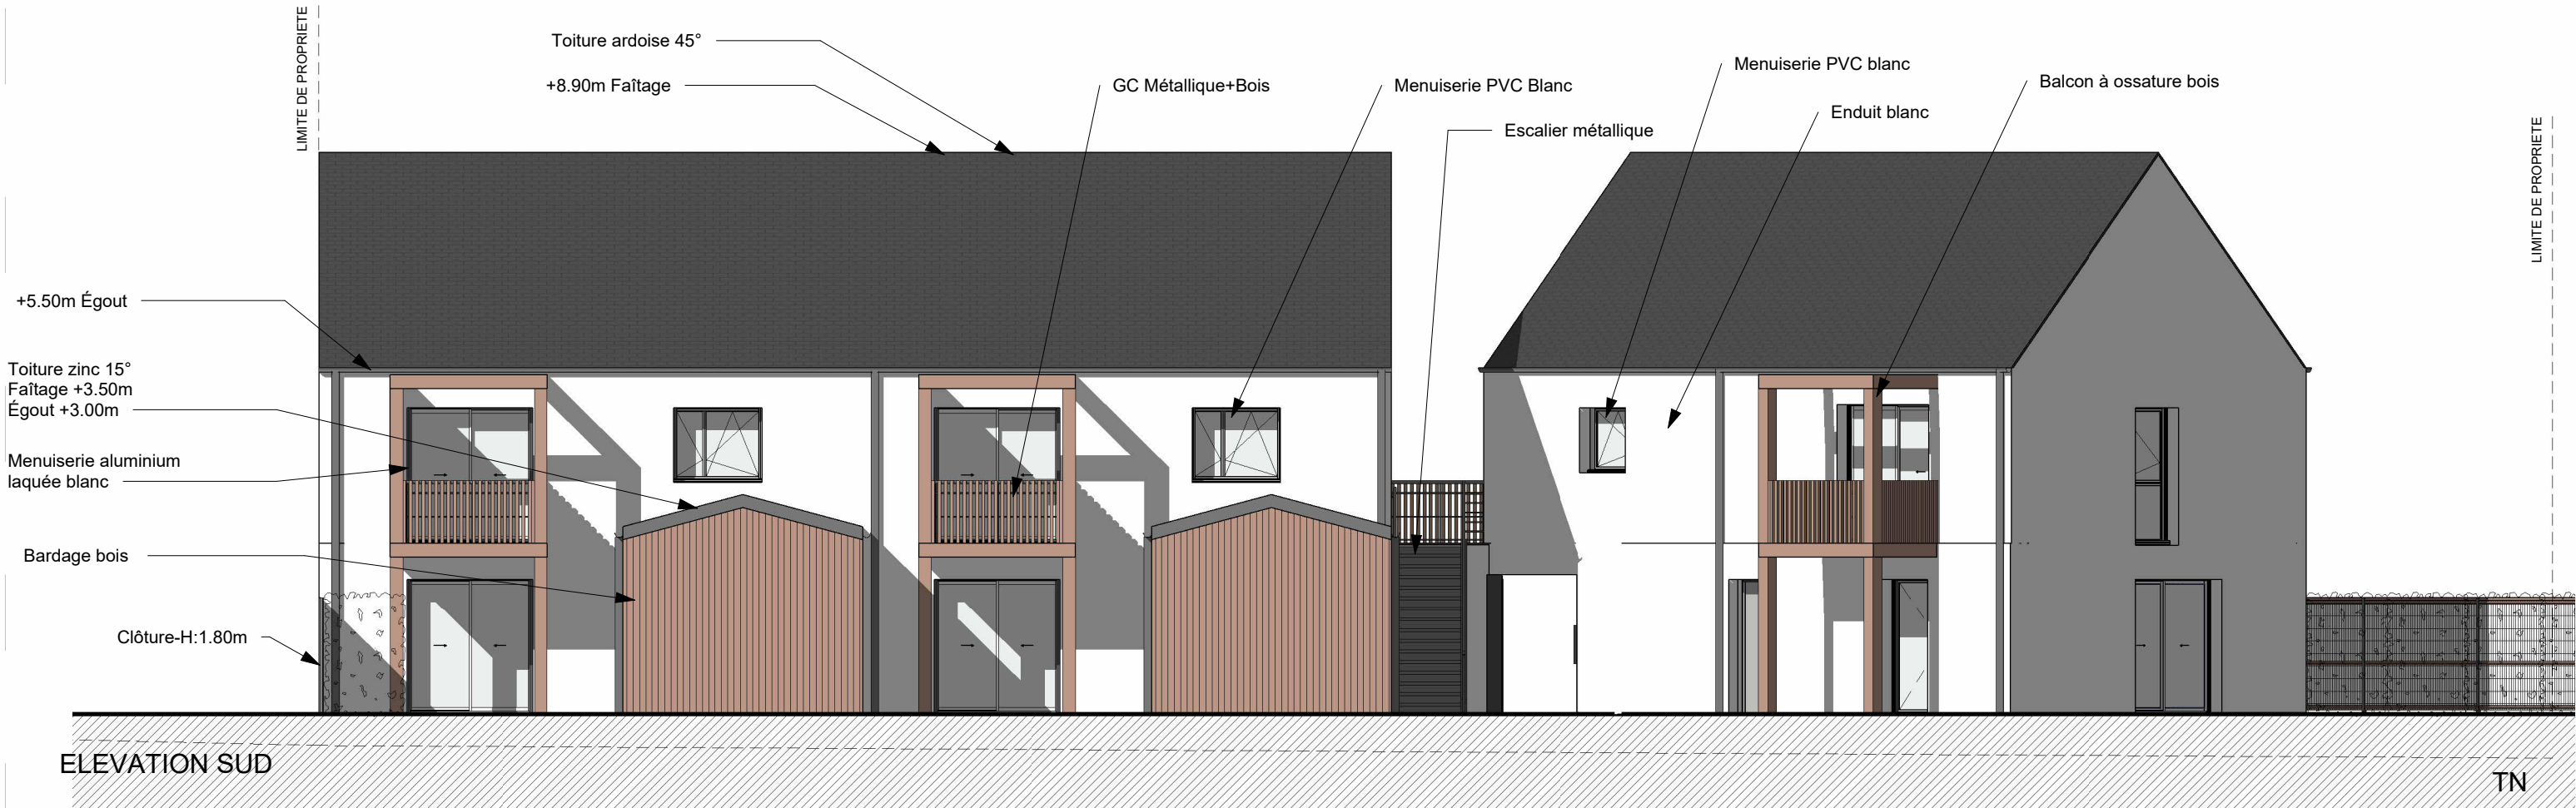

ELEVATION SUD

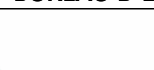« Les présents plans ne sont pas des plans d'exécution et ne peuvent donc en aucun cas être directement utilisés pour réaliser la construction »													
MAITRE D'OUVRAGE		ARCHITECTE		BUREAU D'ETUDES		KERANNA-LE PRADENN						PC5	
 <div>AIGUILLON CONSTRUCTION 60 Avenue du Canada 35201 RENNES Cedex 2 Tel: 02 99 26 44 44</div>		 <div>L'ATELIER DU BOURG ARCHITECTES S.A.R.L. BERTRAND MORAGLIA ARCHITECTE</div>		  		INTITULE	PROJET DE 6 LOGEMENTS SEMI-COLLECTIFS		ADRESSE PROJET		"Le Pradenn"-LOT 1 Rue de Lanmeur - Keranna 29360 CLOHARS CARNOET		BATIMENT: A
						PIECE	ELEVATIONS OUEST/SUD		ECHELLE	1/100	DATE	20/05/25	INDICE: 0
													PLAN N: 2.04