

✕ VANNE D'ARRET

✕ VANNE DE REGLAGE ET ISOLEMENT  
TYPE TA OU EQUIVALENT

✕ ROBINET A SOUPAPE

▶ CLAPET ANTI RETOUR

○ MANCHON ANTI VIBRATILE

LEGENDE

⌈ FILTRE AVEC ENSEMBLE MANOMETRE

Th THERMOMETRE

h FLEXIBLE DE RACCORDEMENT

⌈ SOUPAPE DE SECURITE

Ⓢ CAPTEUR DE TEMPERATURE

Ⓟ CAPTEUR DE PRESSION

Ⓜ CONTROLEUR DE DEBIT

⌋ VIDANGE


⌋ PURGEUR

Ⓜ MANOMETRE

POMPES DOUBLES

|| DEBIT FIXE

|| DEBIT VARIABLE

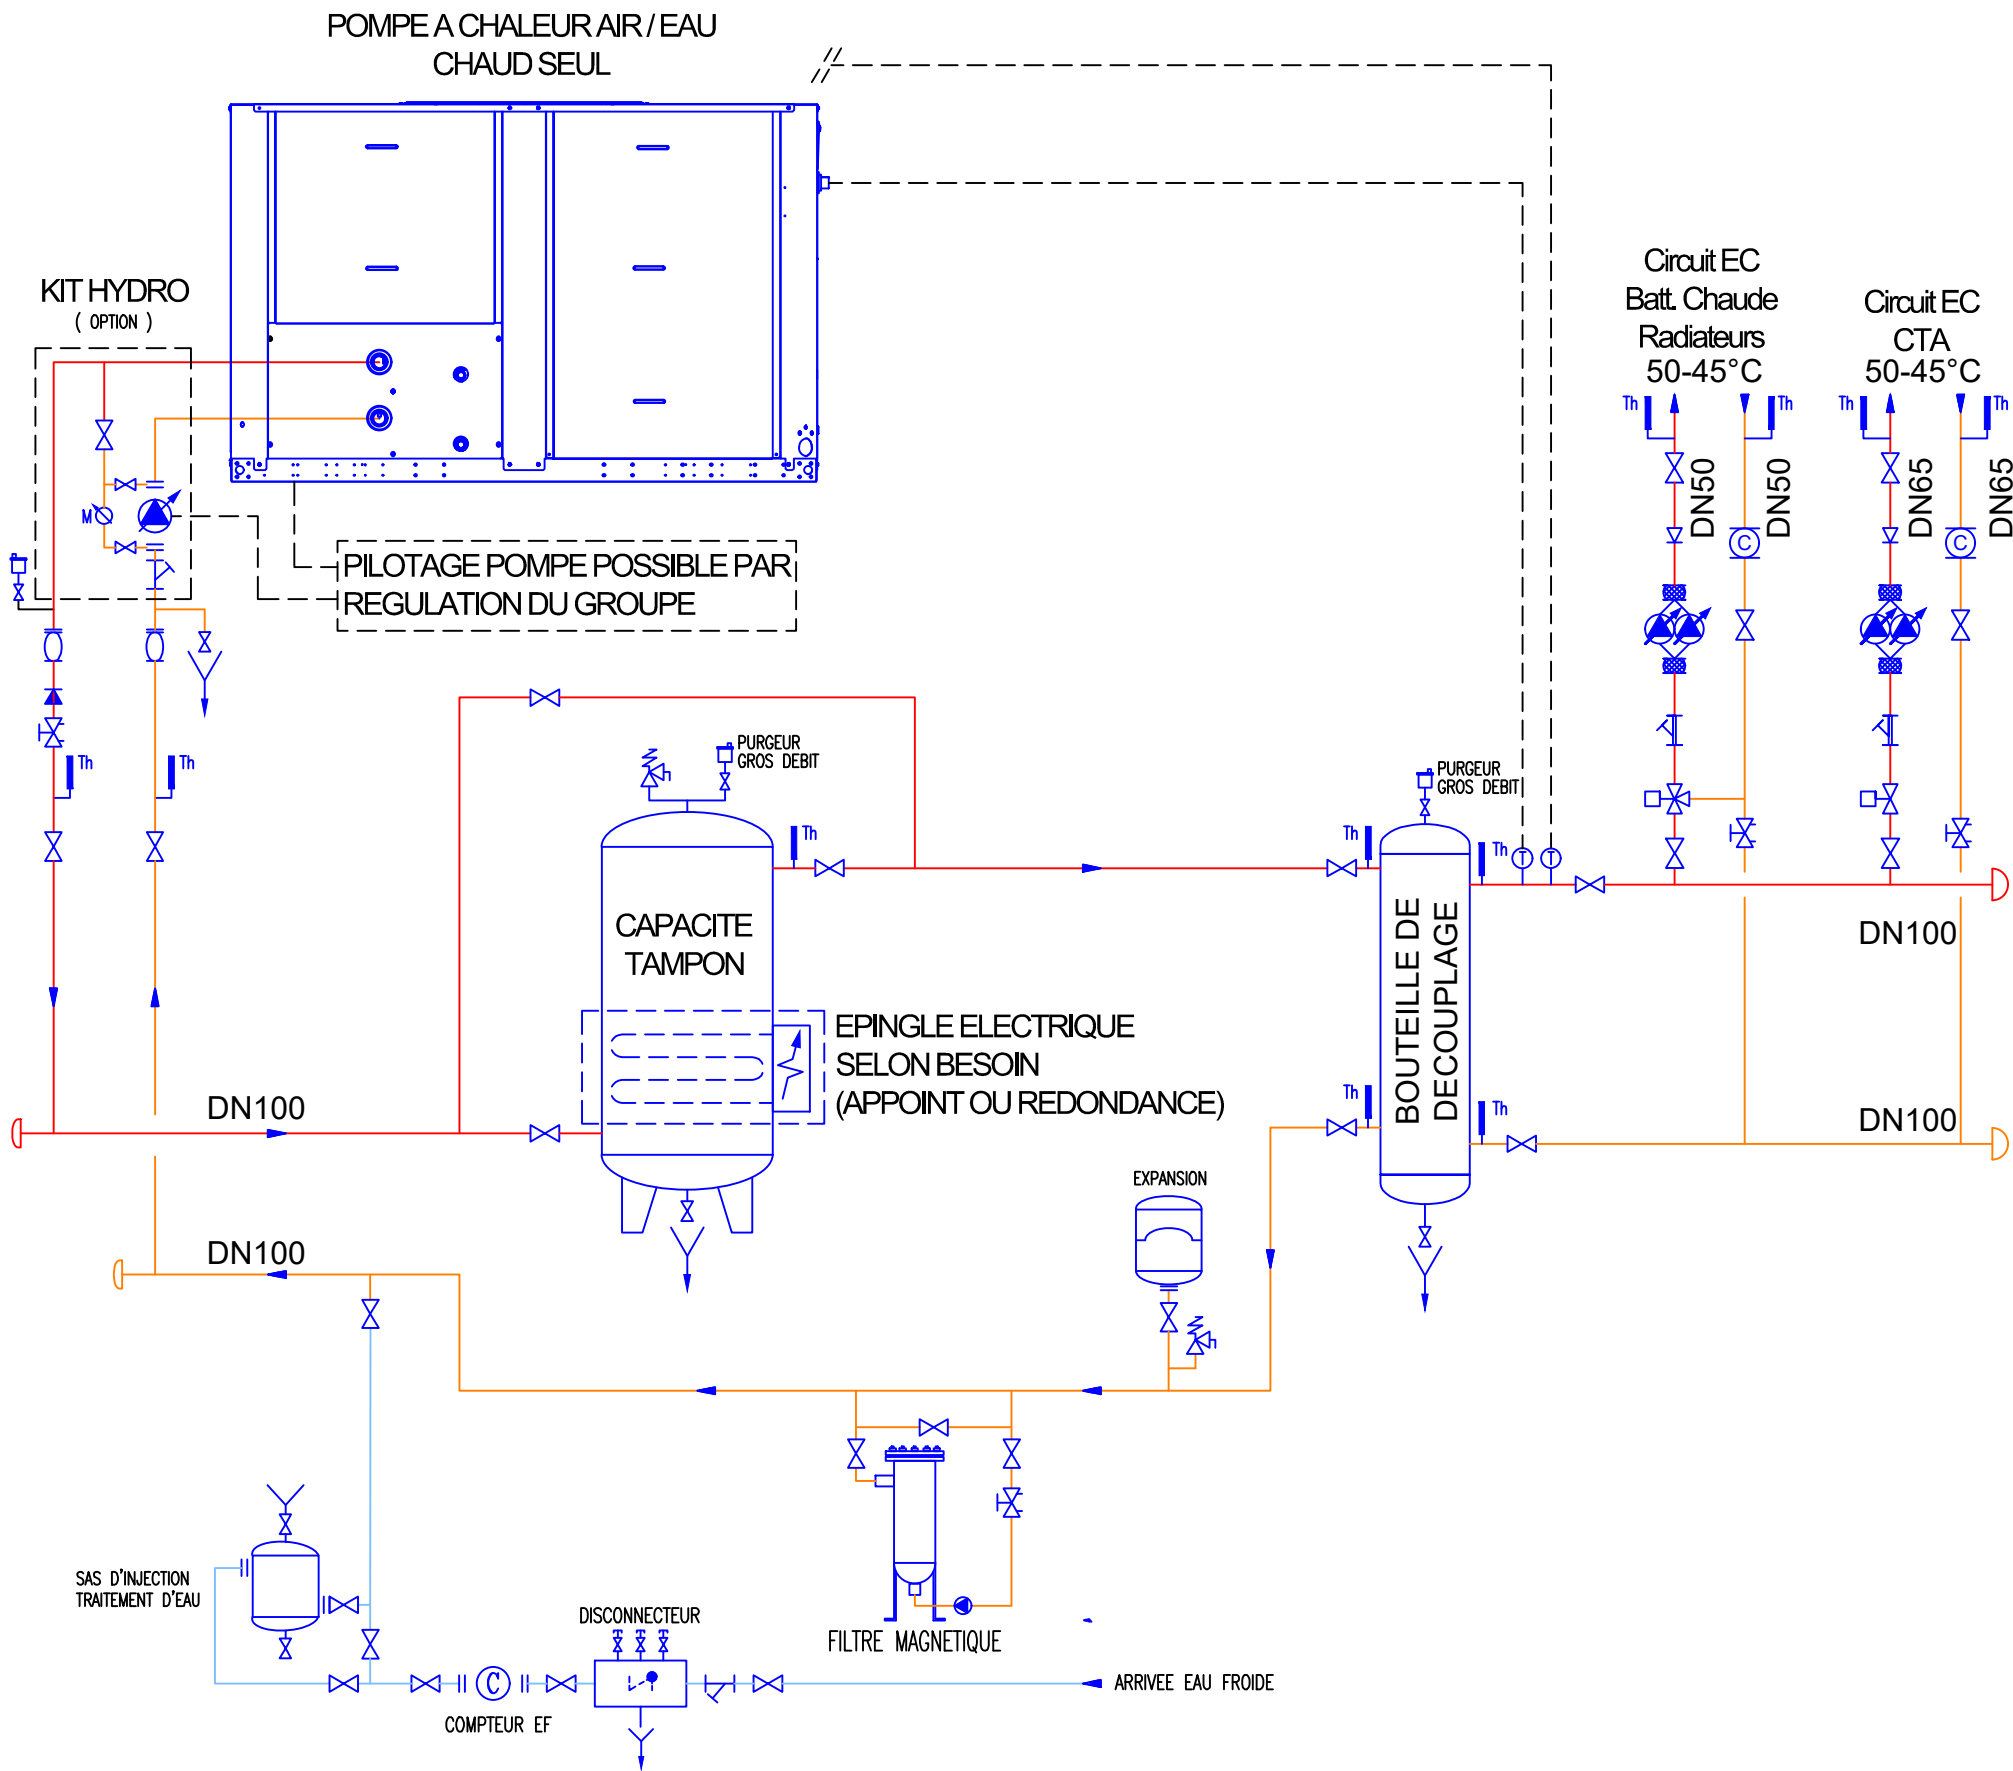

MAITRE D'OUVRAGE

Vallée Sud Grand Paris –  
28 rue de la Redoute  
92260 Fontenay-aux-Roses  
Tél: 01.55.95.84.00



Mandataire du groupement et réalisateur  
Bouygues Equipements Publics  
1 Avenue Eugène Freyssinet  
78061 Saint-Quentin-en-Yvelines  
07.61.55.62.91



Architecte  
HEMAA Architectes  
24-32 rue des Amandiers  
75020 Paris  
01.43.56.05.06



BE Acoustique  
Clarity Studio  
5 rue de Charonne  
75011 Paris  
01.42.41.60.31

CLARITY  
- ACOUSTIQUE & ÉCLAIRAGE -

Paysagiste – Concepteur  
Cobe  
30 Boulevard Saint-Jacques  
75014 Paris  
01.43.66.38.30



Terrassement  
Brézillon  
9 rue de Rome  
93290 Tremblay-en-France  
06.61.11.72.75

Brézillon

BE TCE  
FACEA  
1 Place Jean-Baptiste Clément  
Noisy le Grand  
01.49.74.12.64



Paysagiste – Réalisateur  
EURO-VERT  
12 rue du 11 novembre 1918  
94460 Valenton  
01.43.89.04.04



BE Environnement  
EODD  
50 Rue Albert  
75013 Paris  
06.60.83.69.58



Exploitant  
DALKIA  
6 rue de la marnière  
91800 Boussy Saint-Antoine  
01.69.00.11.10



FAISA ESQ APS APD PC PCM PRO DCE DM EXE

ECHELLE:

Indice	Date	Désignation	Dessiné par
01	28/07/2025	1ère diffusion	M.M.
CHAUFFAGE-VENTILATION			Juillet 2025
Schéma de principe Production Chaud			CV 21