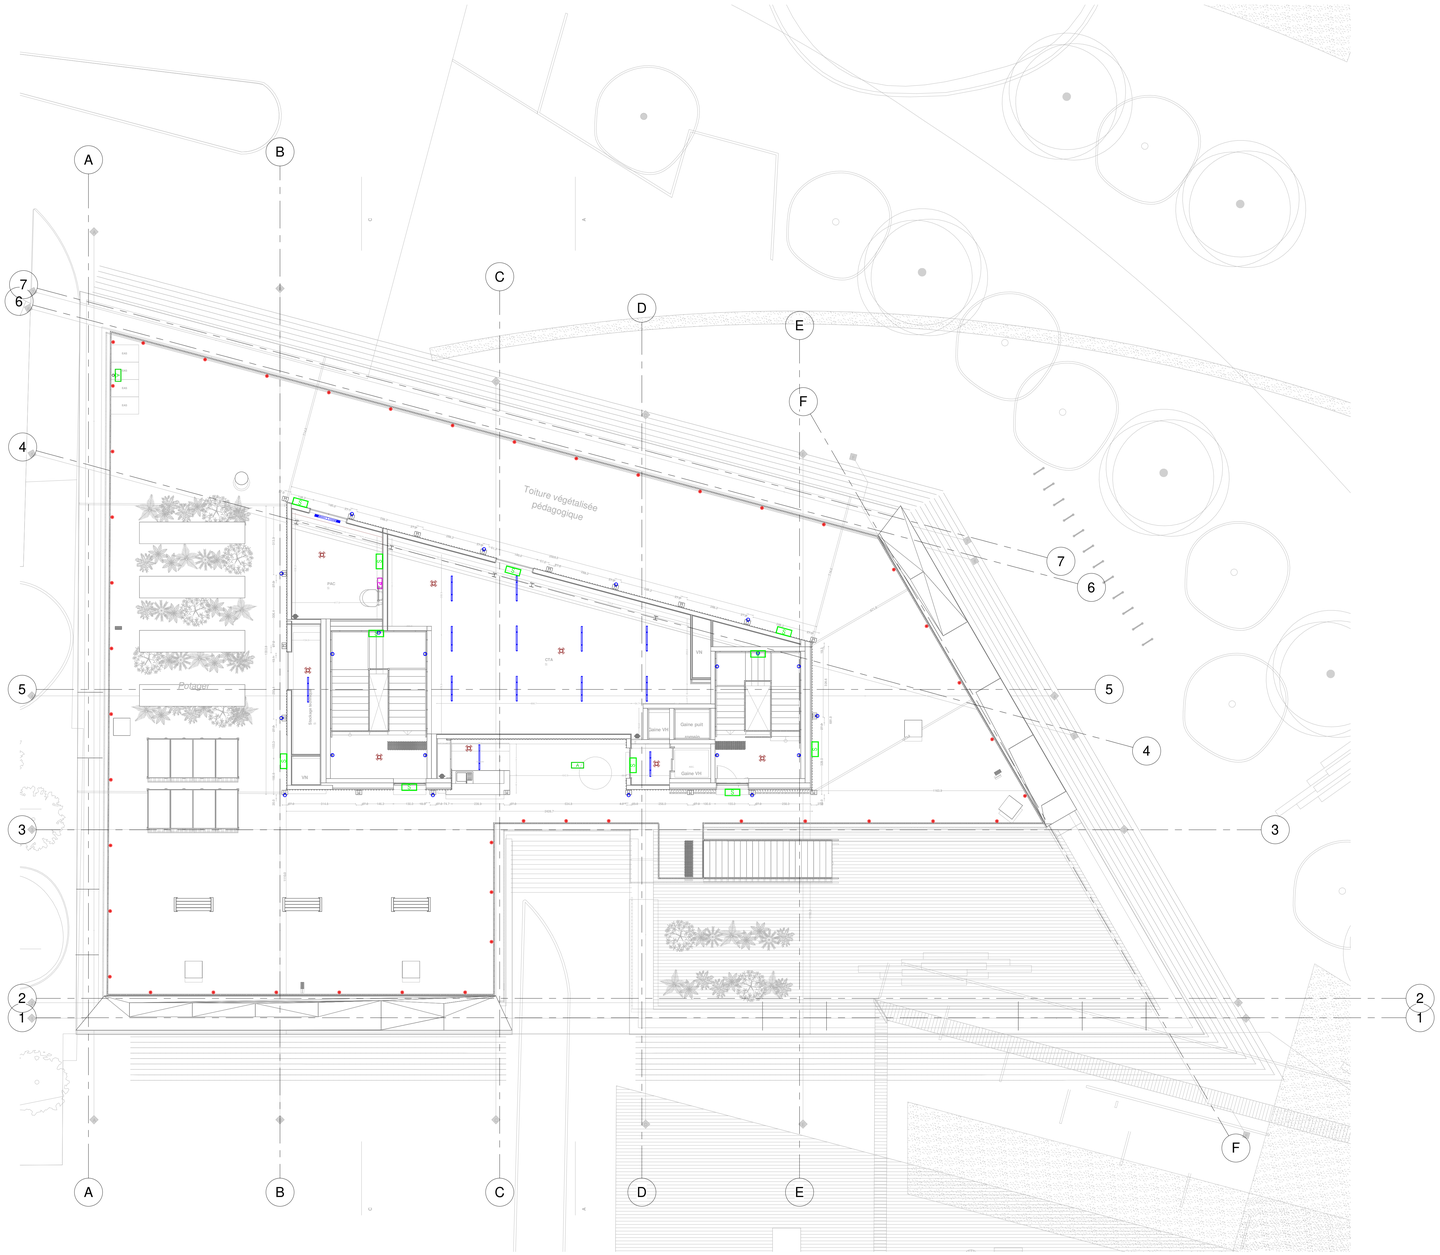

LEGENDE ECLAIRAGE DE SECURITE

- S — Bloc autonome d'éclairage de sécurité
- S — Bloc autonome d'éclairage de sécurité à grille
- A — Bloc autonome d'éclairage d'ambiance

LEGENDE ECLAIRAGE

Commandes d'éclairage

- Interrupteur simple allumage
- Bouton poussoir
- Détecteur de présence 360°

Luminaires

- Type 1 : Spot encastré LED
- Type 2 : Luminaire étanche LED
- Type 3 : Luminaire tubulaire LED (39w)
- Type 3 bis : Luminaire tubulaire LED (31w)
- Type 4 : Luminaire Suspendu
- Type 5 : Luminaire LineLED
- Type 5 : Spot Exterieur Sol encastrable
- Type 7 : Spot Exterieur Escalier métallique

MAITRE D'OUVRAGE
Vallée Sud Grand Paris -
28 rue de la Redoute
92260 Fontenay-aux-Roses
Tél: 01.55.95.84.00

Mandataire du groupement et réalisateur
Bouygues Equipements Publics
1 Avenue Eugène Freyssinet
78061 Saint-Quentin-en-Yvelines
07.61.55.62.91

Architecte
HEMAA Architectes
24-32 rue des Amandiers
75020 Paris
01.43.56.05.06

BE Acoustique
Clarity Studio
5 rue de Charonne
75011 Paris
01.42.41.60.31

BE Paysagiste - Concepteur
CoBe
30 Boulevard Saint-Jacques
75014 Paris
01.43.66.38.30

Terrassement
Brézillon
9 rue de Rome
93290 Tremblay-en-France
06.61.11.72.75

BE TCE
FACEA
1 Place Jean-Baptiste Clément
Noisy le Grand
01.49.74.12.64

Paysagiste - Réalisateur
EURO-VERT
12 rue du 11 novembre 1918
94460 Valenton
01.43.89.04.04

BE Environnement
EODD
50 Rue Albert
75013 Paris
06.60.83.69.58

Exploitant
DALKIA
6 rue de la marniere
91800 Bousy Saint-Antoine
01.69.00.11.10

Eclairage de sécurité - Plan de R+3

Objet	Niveau	Spécialité	Emetteur	Discipline	Echelle	Format	Type Doc	N° GED	Indice
EDD	R+3	Electricité	FACEA	ELE	1/100	A0	PLN	D_71_ECL05	01

MODIFICATIONS

Indice	Date	Libellé	Etabli	Vérifié	Validé / Approuvé
01	28/07/2025	1ere diffusion	LNO	BSE	LNO

FAISA	ESQ	APS	APD	PC	PCM	PRO	DCE	DM	EXE
☐	☐	☐	☐	☐	☐	■	☐	☐	☐