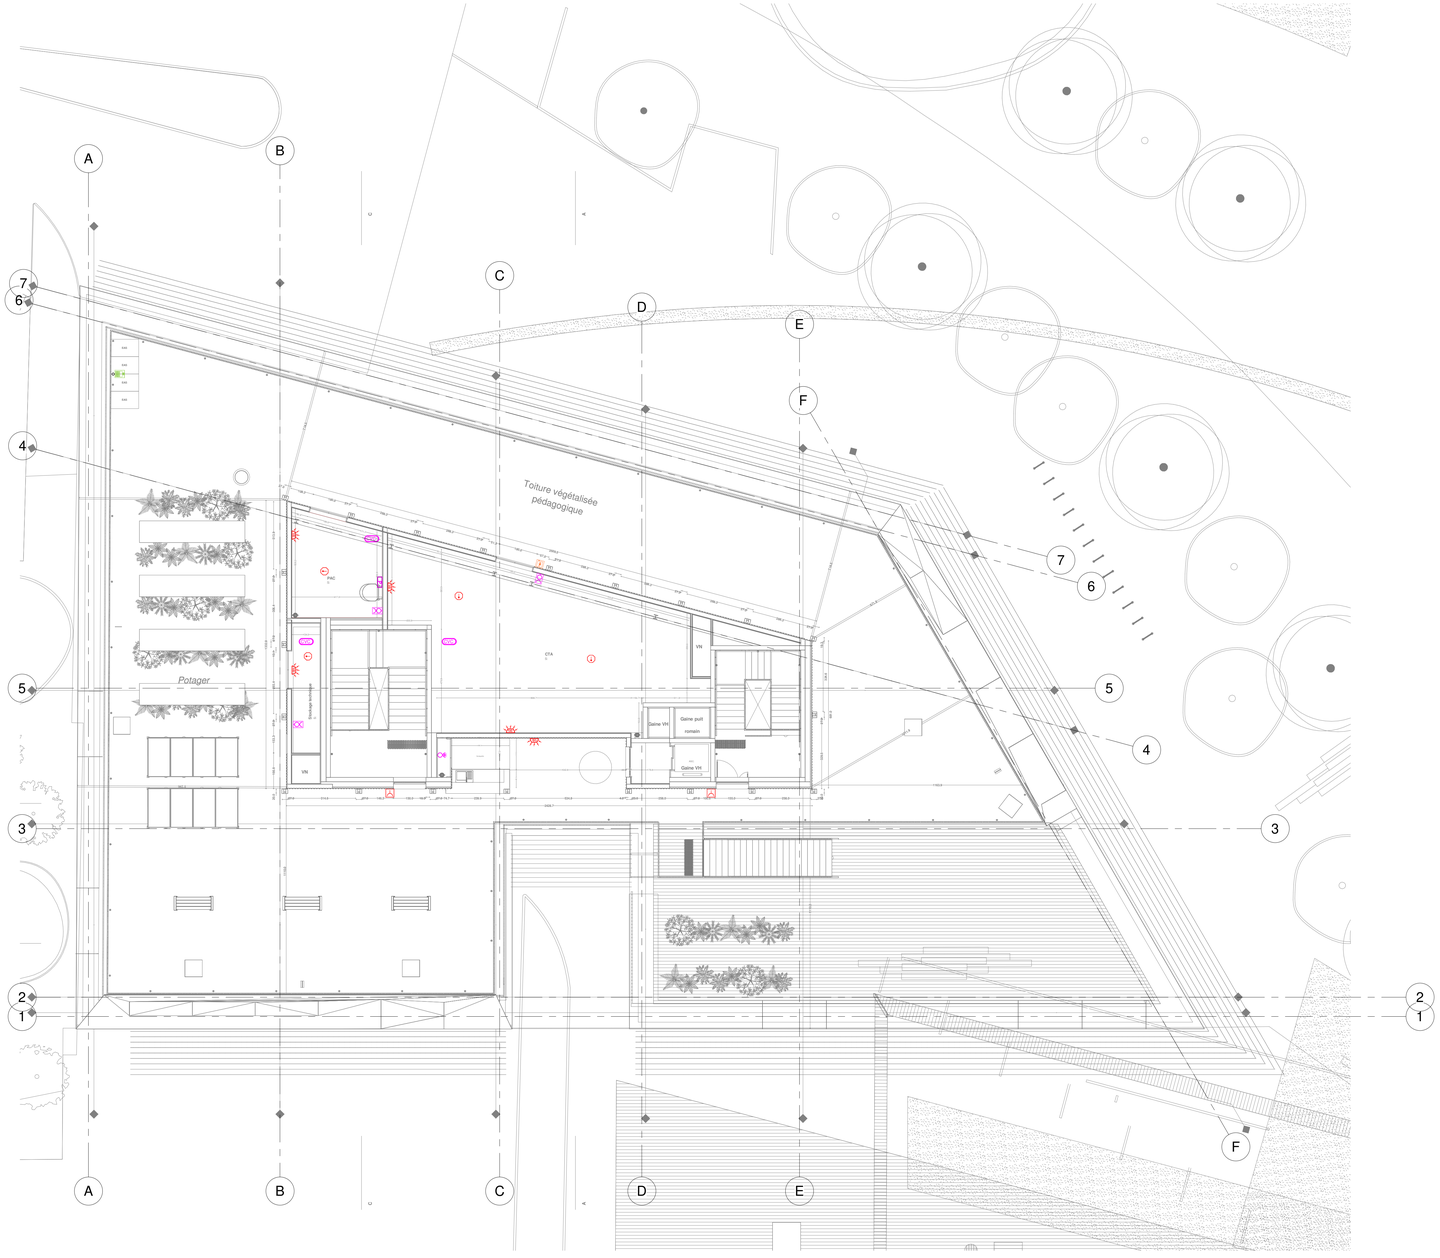

LEGENDE CFO-CFA

- Commande Stores (Au lot GTB)
- Prise Courant Ménage
- Prise Courant Vidéo-projecteur
- Prise Courant Etanche
- PT1 — Poste de travail: 4PCN + 2RJ45
- PT2 — Poste de travail: 2PCN + 1RJ45
- PT3 — Poste de travail: 1PCN + 1RJ45
- PT4 — Poste de travail: 4PCN
- B1 — Boitier de sol : 4PC 16A+T + 3RJ45
- ALIM — Alimentation électrique Stores
- ECS — Alimentation électrique Ballons ECS
- CVC — Alimentation électrique Equipements CVC
- Détecteur acoustique
- Sirène Alarme Intrusion
- Déclencheur manuel Rouge
- Déclencheur manuel Vert
- Diffuseur sonore et lumineux
- Diffuseur sonore
- Diffuseur lumineux
- Détecteur Intrusion
- Détecteur Alarme Incendie
- RSSI — Report SSI
- WIFI — RJ45 pour Borne Wifi (Hors marché)
- Interphone PMR
- Lecteur de badge
- Videophone
- Clavier Intrusion
- Contact de porte
- Borne Recharge Voiture Electrique
- P — Bloc autonome portatif
- Attentes Feux bicolores sur potelet
- Caméra Dôme
- Caméra Globe
- Centrale vidéosurveillance
- TGBT
- Baie VDI
- TD — Tableau divisionnaire
- Chemin de câble courant faible
- Chemin de câble courant fort

MAITRE D'OUVRAGE
Vallée Sud Grand Paris -
28 rue de la Redoute
92260 Fontenay-aux-Roses
Tél: 01.55.95.84.00

Mandataire du groupement et réalisateur
Bouygues Equipements Publics
1 Avenue Eugène Freyssinet
78061 Saint-Quentin-en-Yvelines
07.61.55.62.91

Architecte
HEMAA Architectes
24-32 rue des Amandiers
75020 Paris
01.43.56.05.06

BE Acoustique
Clarity Studio
5 rue de Charonne
75011 Paris
01.42.41.60.31

BE Paysagiste - Concepteur
CoBe
30 Boulevard Saint-Jacques
75014 Paris
01.43.66.38.30

Terrassement
Brézillon
9 rue de Rome
93290 Tremblay-en-France
06.61.11.72.75

BE TCE
FACEA
1 Place Jean-Baptiste Clément
Noisy le Grand
01.49.74.12.64

Paysagiste - Réalisateur
EURO-VERT
12 rue du 11 novembre 1918
94460 Valenton
01.43.89.04.04

BE Environnement
EODD
50 Rue Albert
75013 Paris
06.60.83.69.58

Exploitant
DALKIA
6 rue de la marniere
91800 Boussy Saint-Antoine
01.69.00.11.10

Appareillage - Plan de R+3

Objet	Niveau	Spécialité	Emetteur	Discipline	Echelle	Format	Type Doc	N° GED	Indice
EDD	R+3	Electricité	FACEA	ELE	1/100	A0	PLN	D_76_ELE05	01

MODIFICATIONS

Indice	Date	Libellé	Etabli	Vérifié	Validé / Approuvé
01	28/07/2025	1ere diffusion	LNO	BSE	LNO

FAISA	ESQ	APS	APD	PC	PCM	PRO	DCE	DM	EXE
☐	☐	☐	☐	☐	☐	■	☐	☐	☐