


Création de l'assainissement collectif
aux lieux-dits La Mansoire et La Croix
Rouge

PLAN PROJET POSTE DE
REFOULEMENT

ECHELLE : 1/150

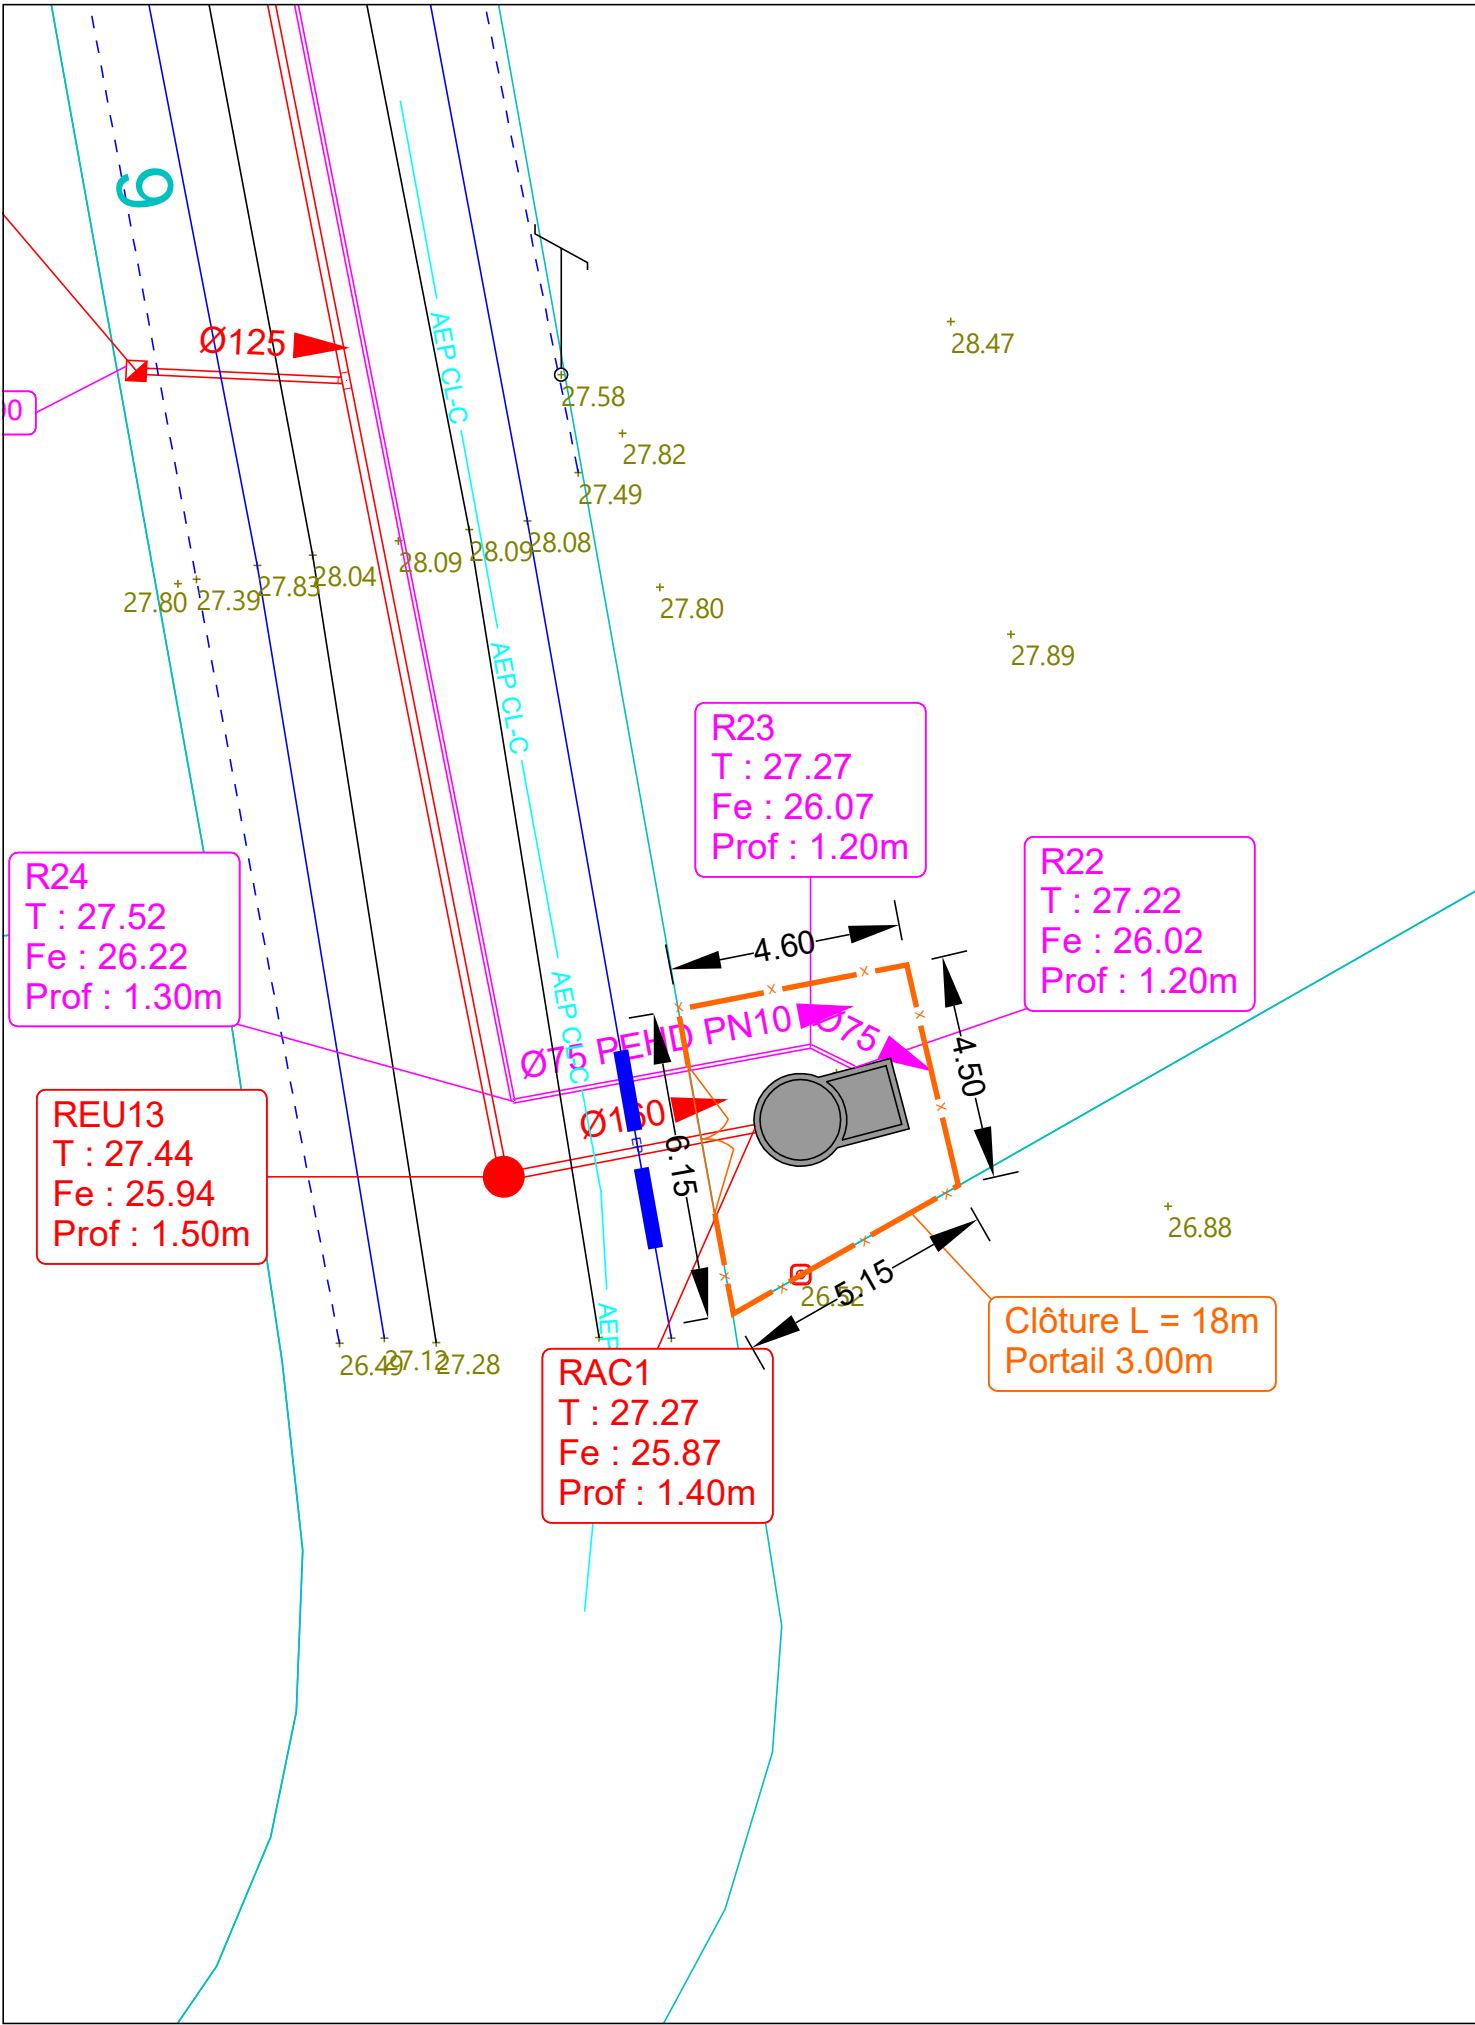

BUREAU D'ETUDE CEMEAU
24 Allée du grand Calvaire
ZA La Promenade
85250 CHAVAGNES EN PAILLERS
mail : accueil@cemeau.fr

Indice	Date	
A	30/09/2025	1ère émission