
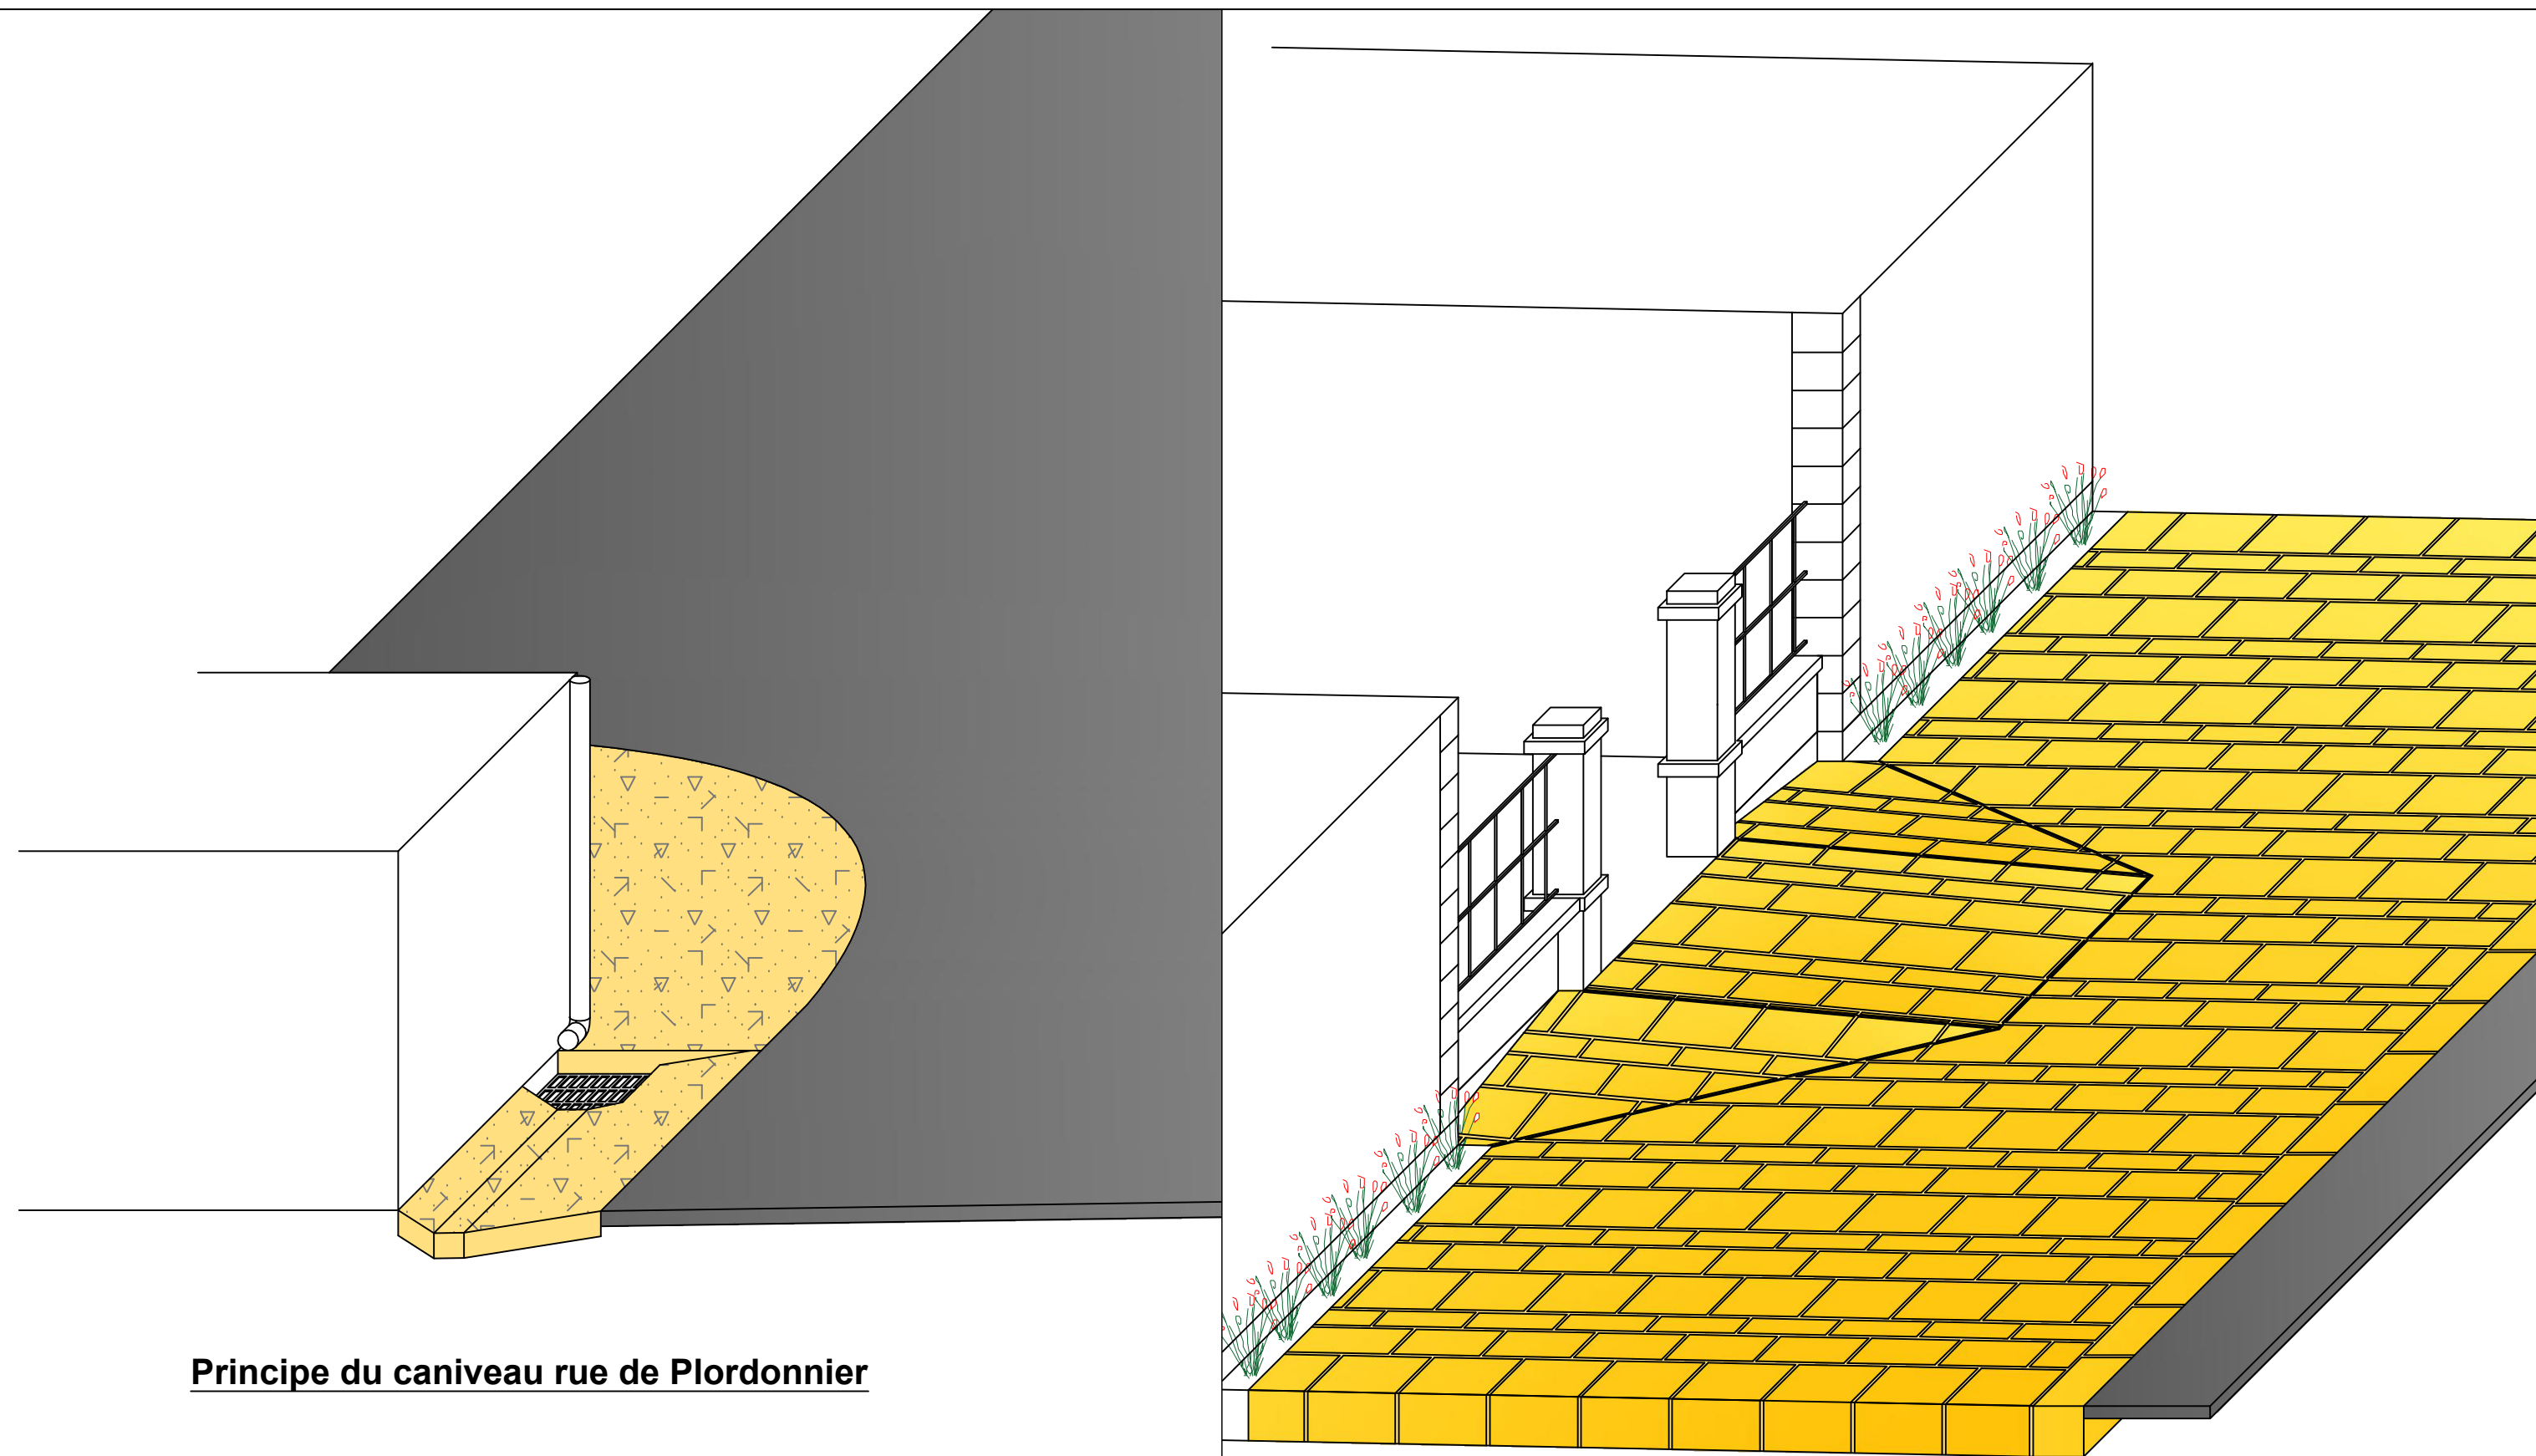



RD140E1 - MORNAC-SUR-SEUDRE  
Aménagement de la rue des Halles

DOSSIER DE CONSULTATION DES ENTREPRISES

Carnet de détail

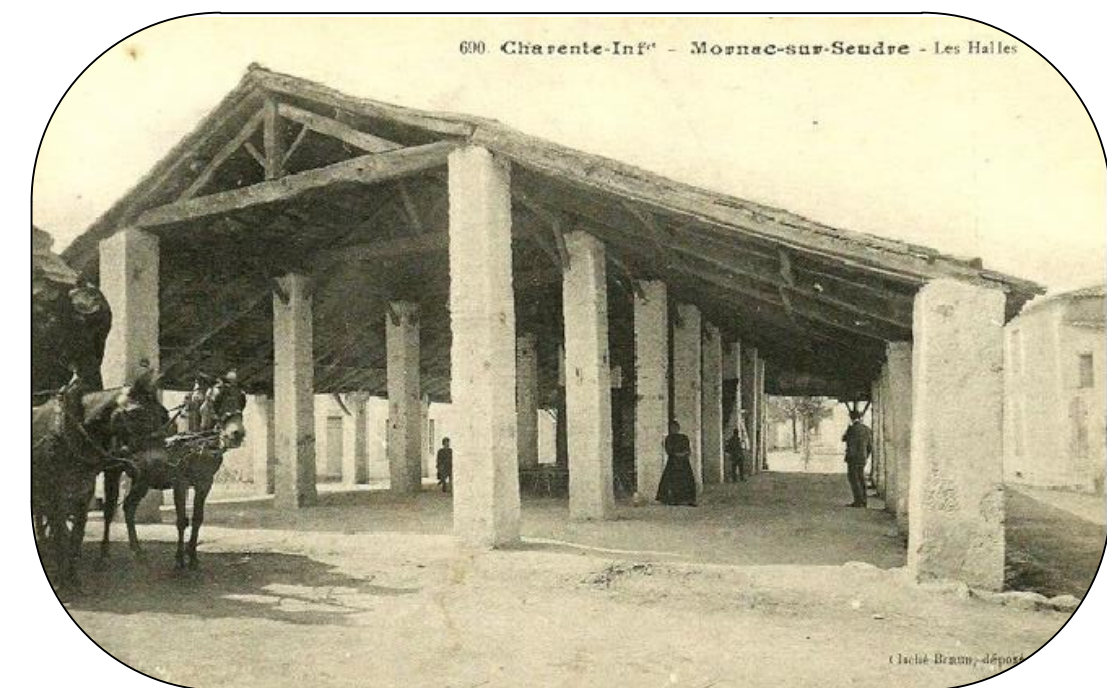


Principe du caniveau rue de Plordonnier

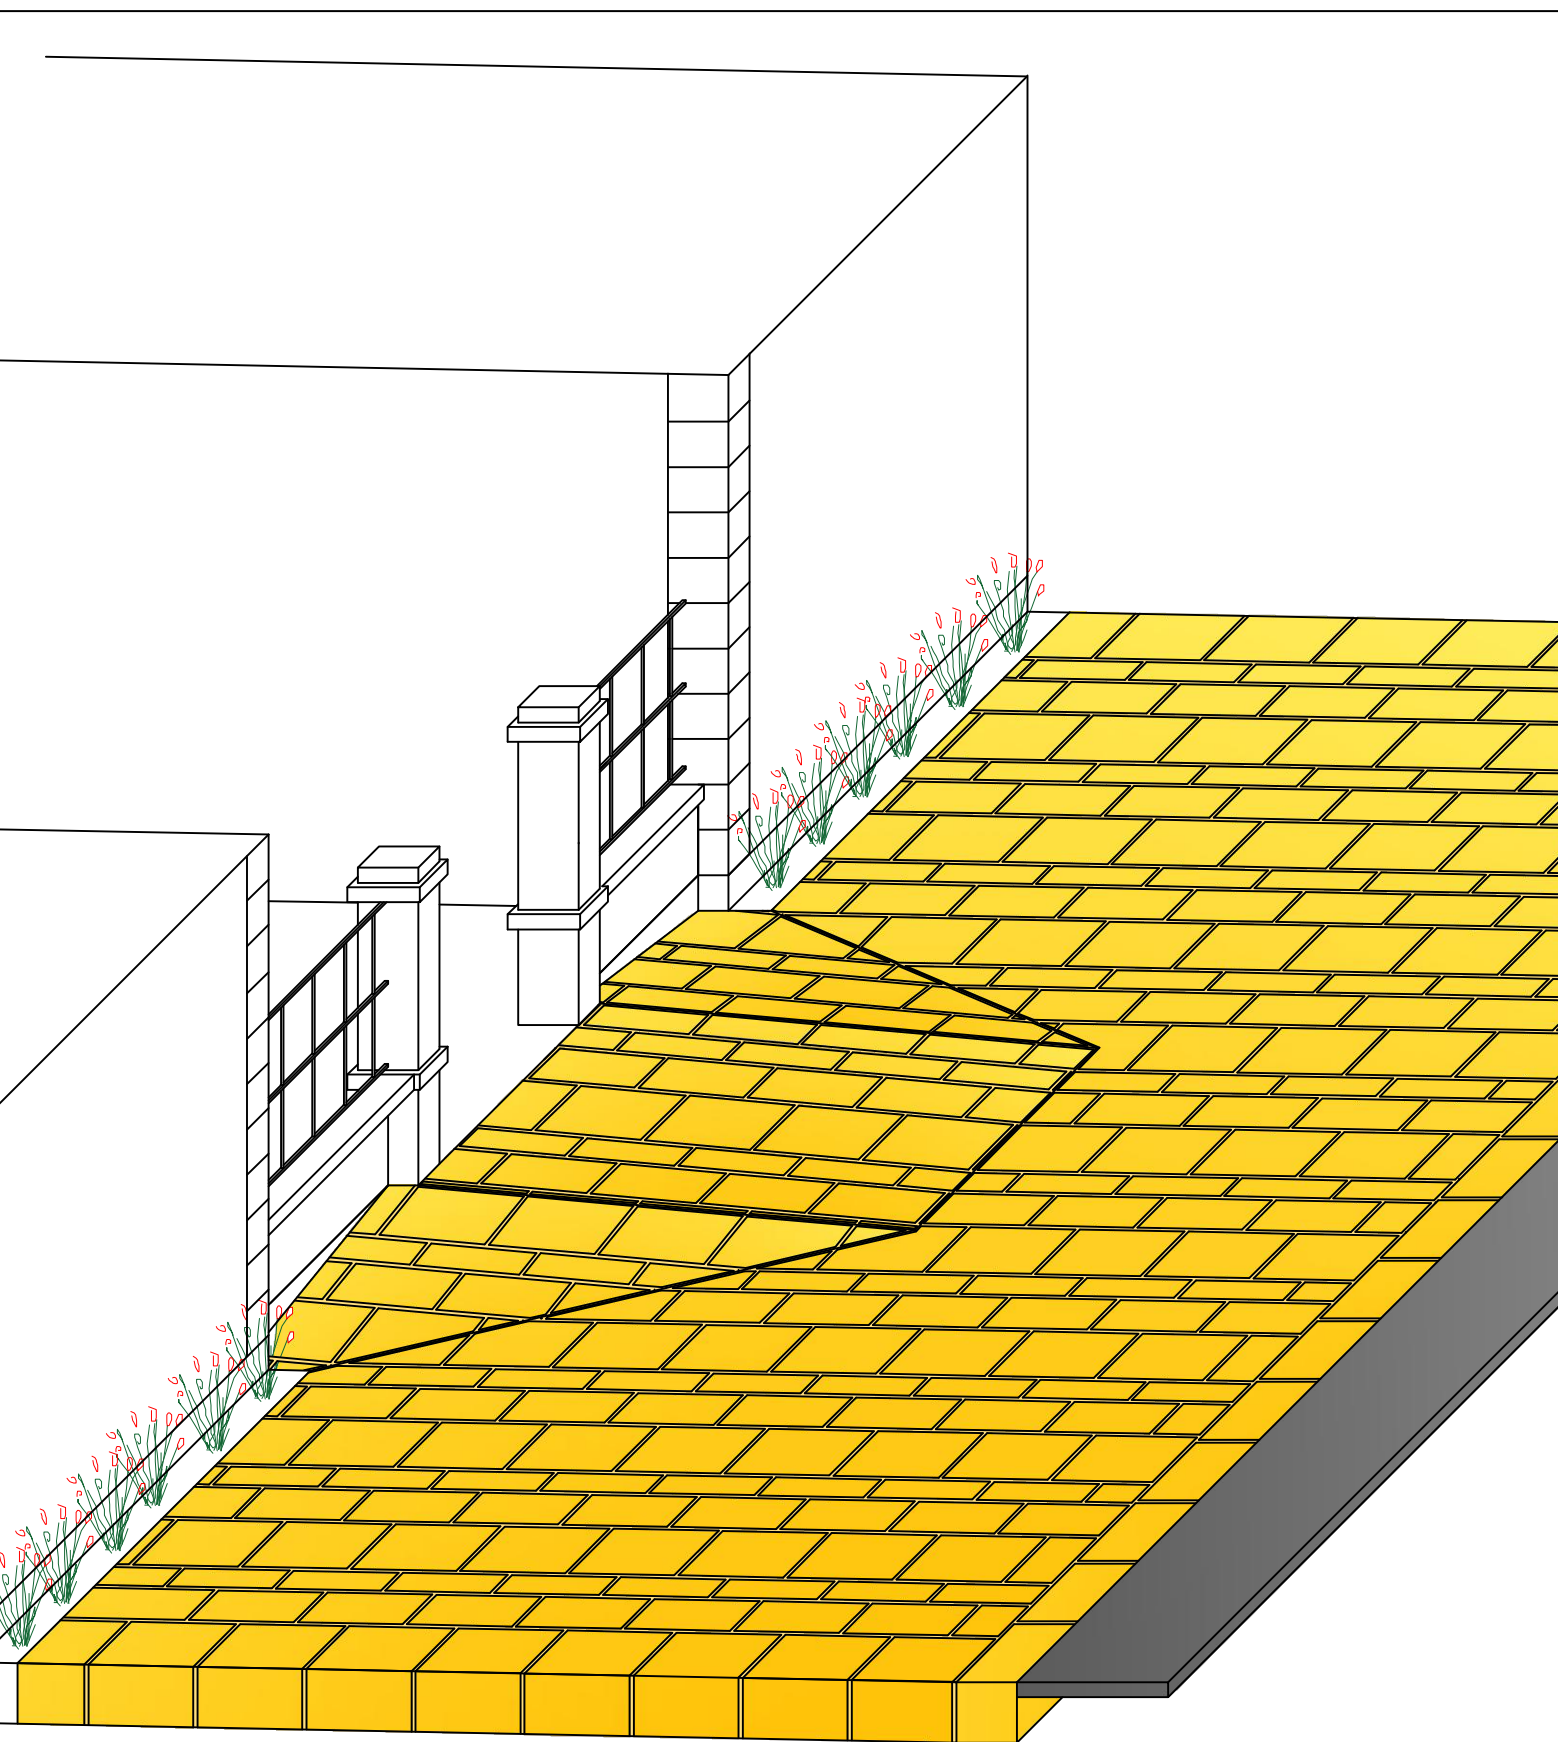

Principe de raccordement à l'école


Pavés chaussée et trottoir

Pavés en pierre naturelle  
Finition flammé bord vieilli  
Ep. 10 cm, long. variable, larg. 5-8-12-15 cm

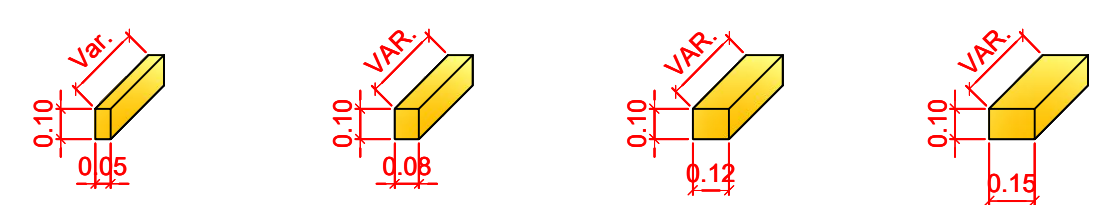


Marche


Marche en pierre naturelle  
brute de sciage  
avec quart de rond sur trois arrêtes

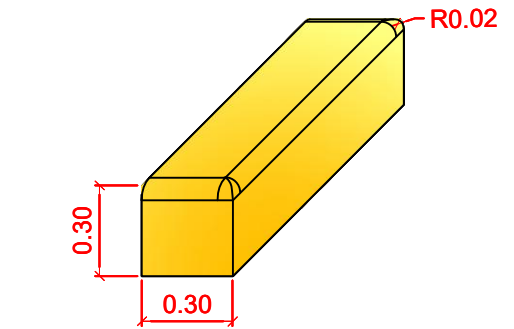


Béton microdésativé en bord de chaussée

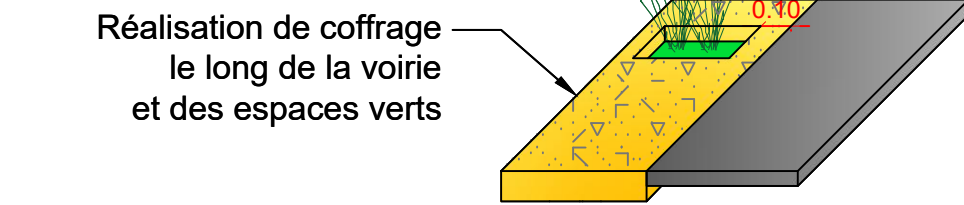

Pose des pavés en bord de chaussée

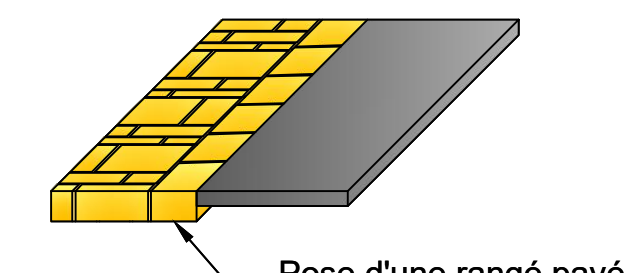

Calepinage

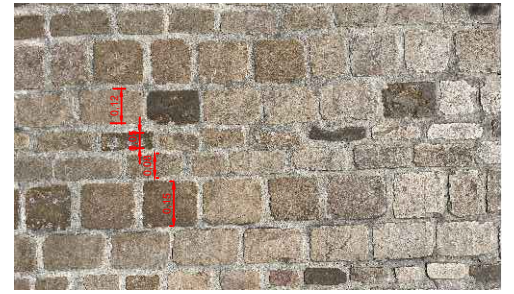

Pose des pavés en pierre naturelle 12,5,8,15

Principe de l'écoulement pluvial en cas de surcharge de structure réservoir de la chaussée

