


RD140E1 - MORNAC-SUR-SEUDRE
Aménagement de la rue des Halles

DOSSIER DE CONSULTATION DES ENTREPRISES

Plan de composition

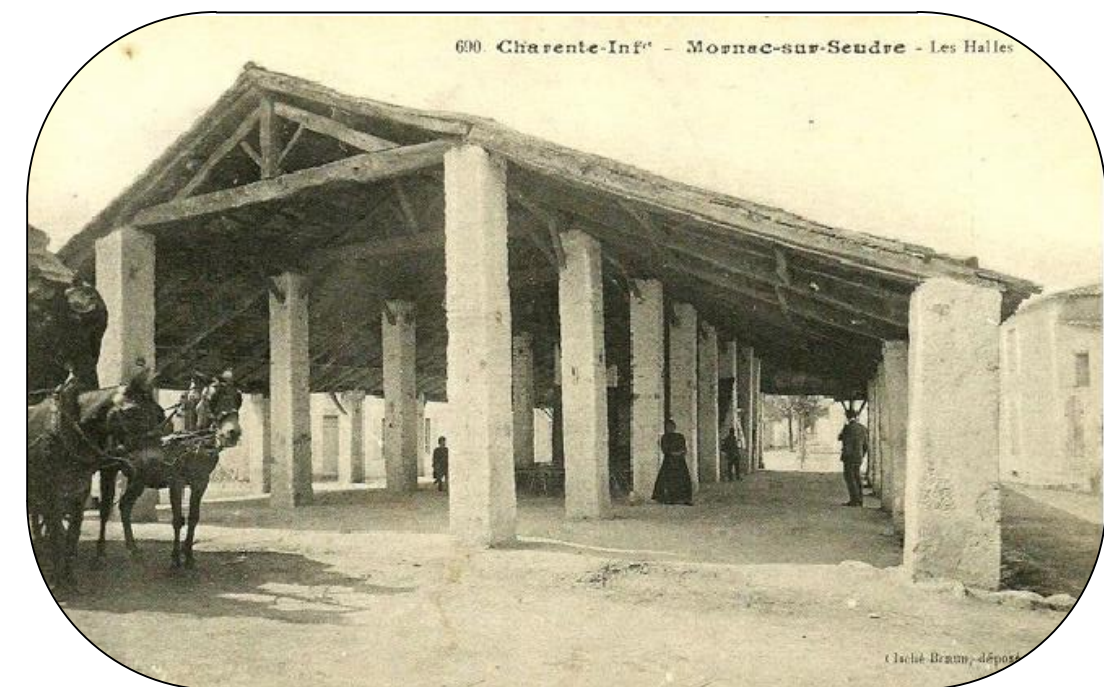

Echelle : 1/200
Juillet 2025

Département de la Charente Maritime
Agence Territoriale de Marennes

