




COMMUNE DE MORNAC SUR SEUDRE

# RD140E1 MORNAC-SUR-SEUDRE

## Aménagement de la rue des Halles

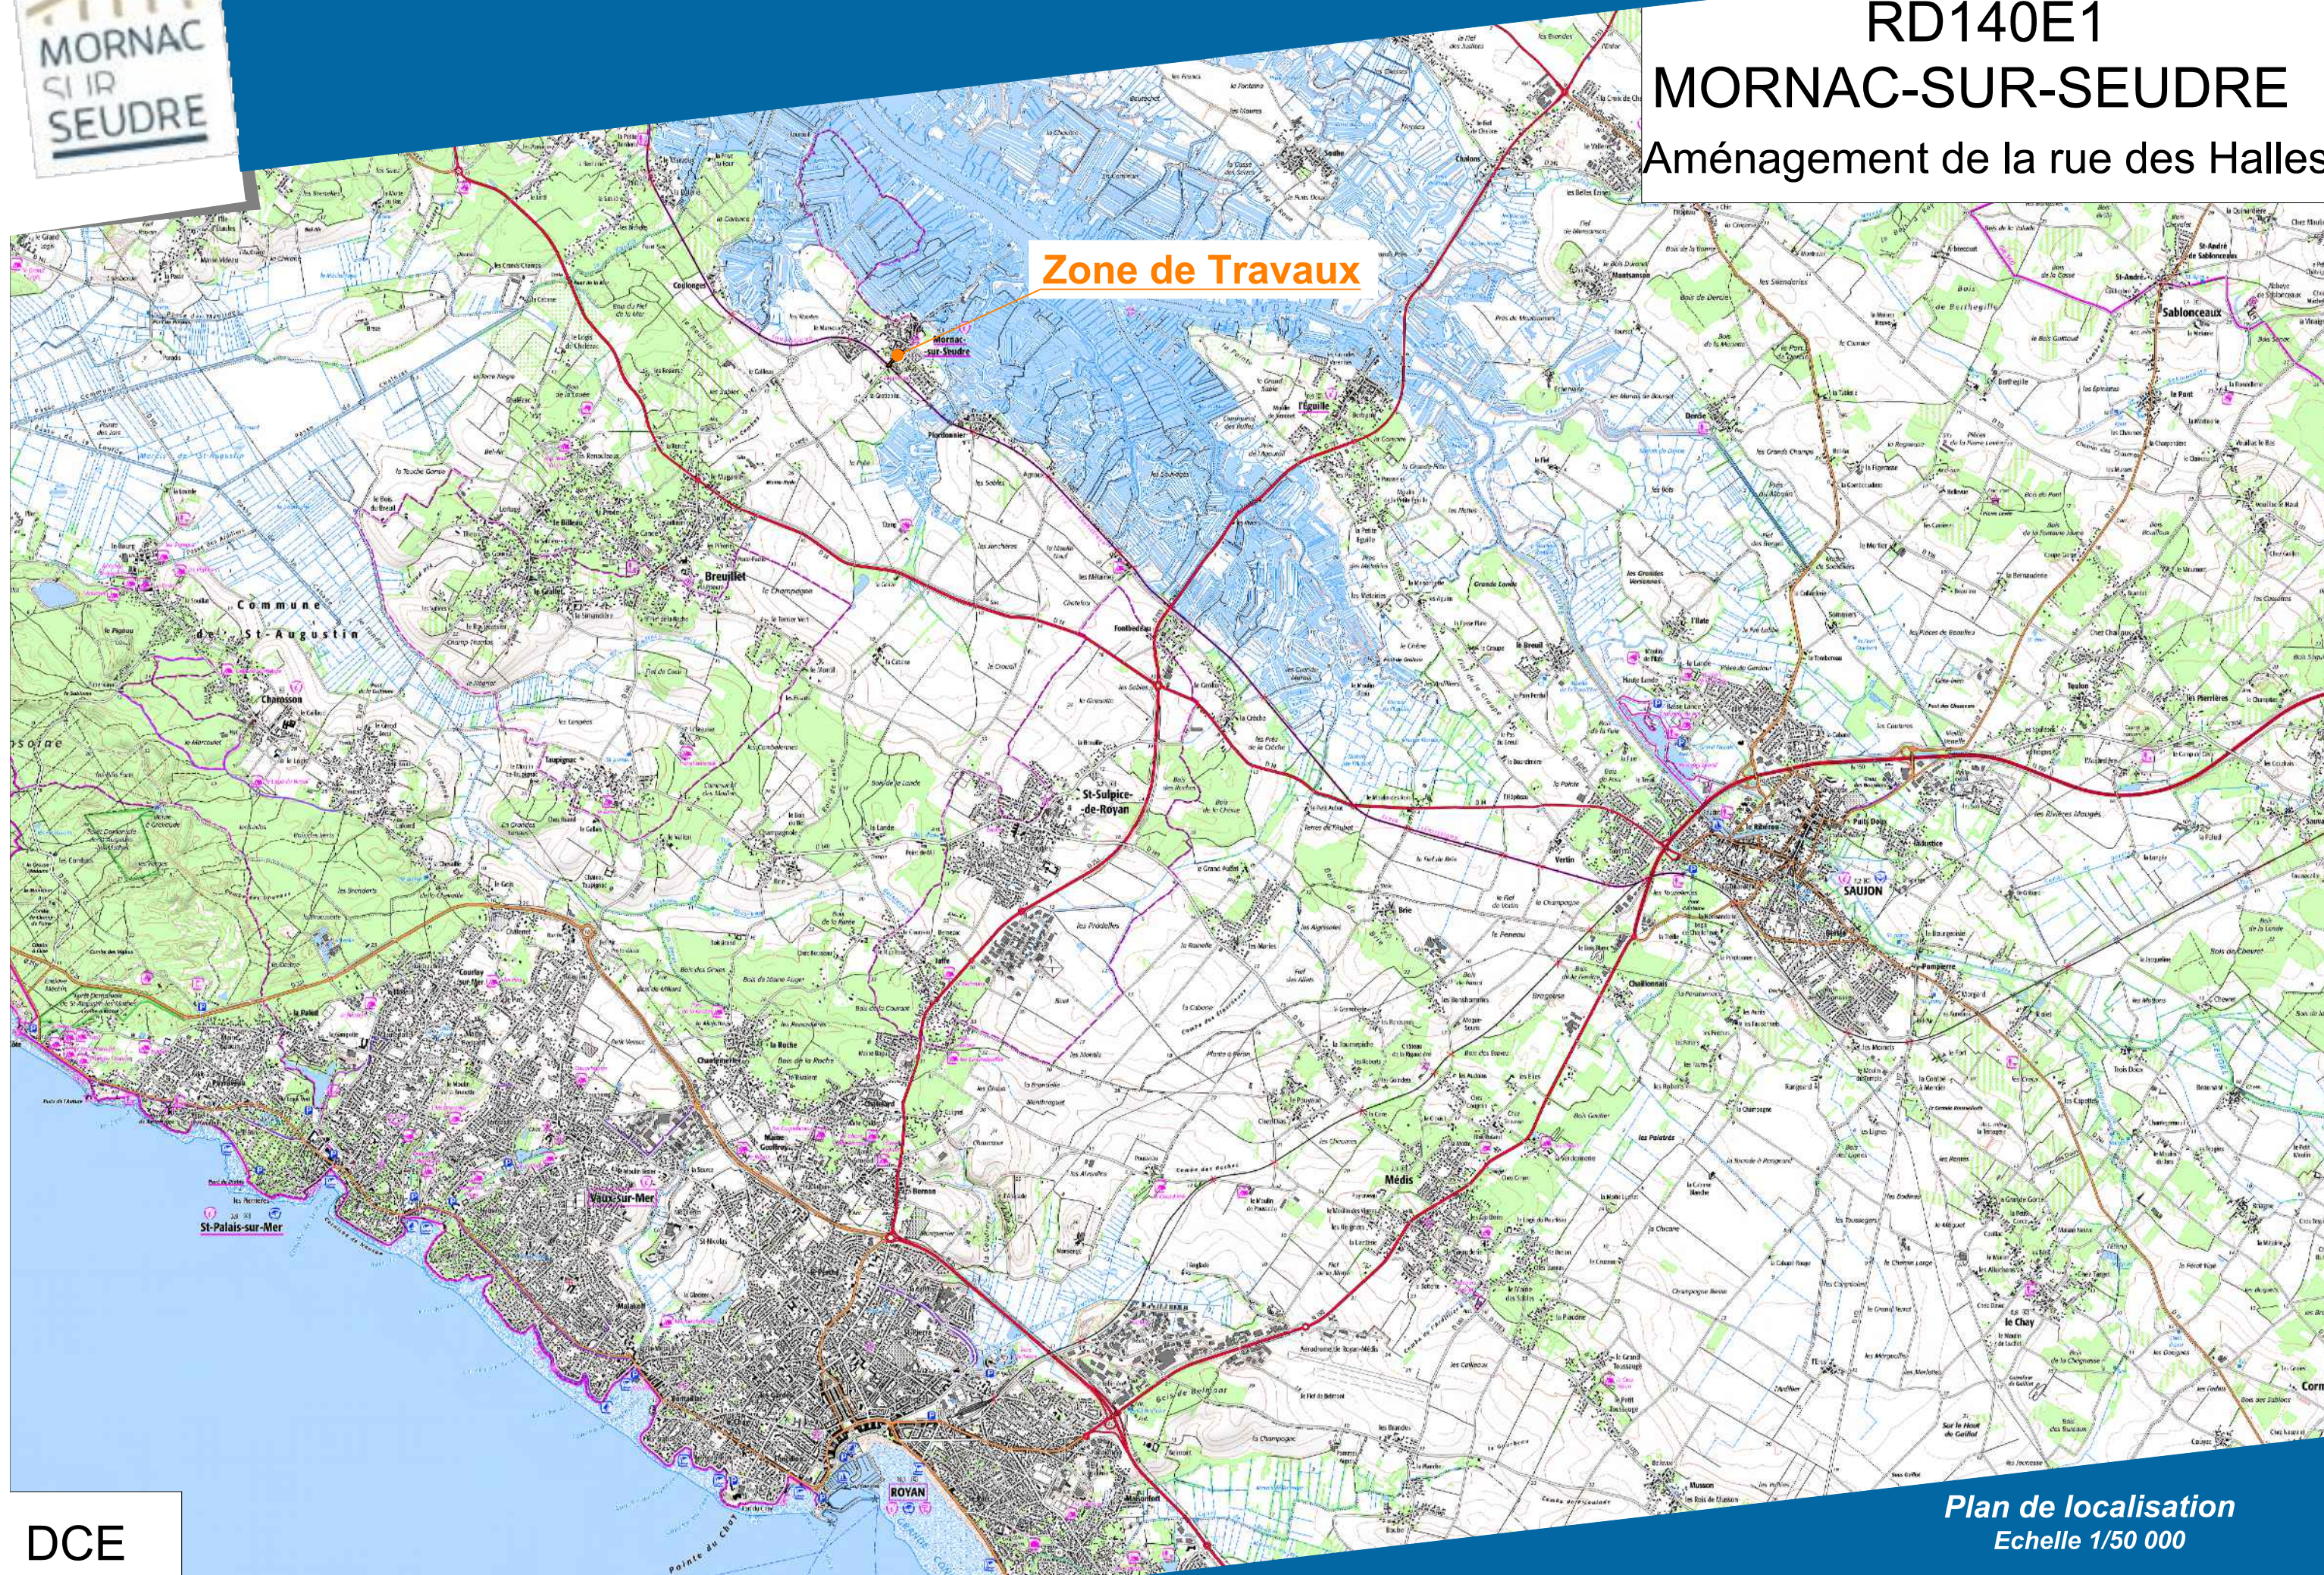

Zone de Travaux

DCE

Plan de localisation  
Echelle 1/50 000






COMMUNE DE MORNAC SUR SEUDRE

# RD140E1 MORNAC-SUR-SEUDRE

Aménagement de la rue des Halles

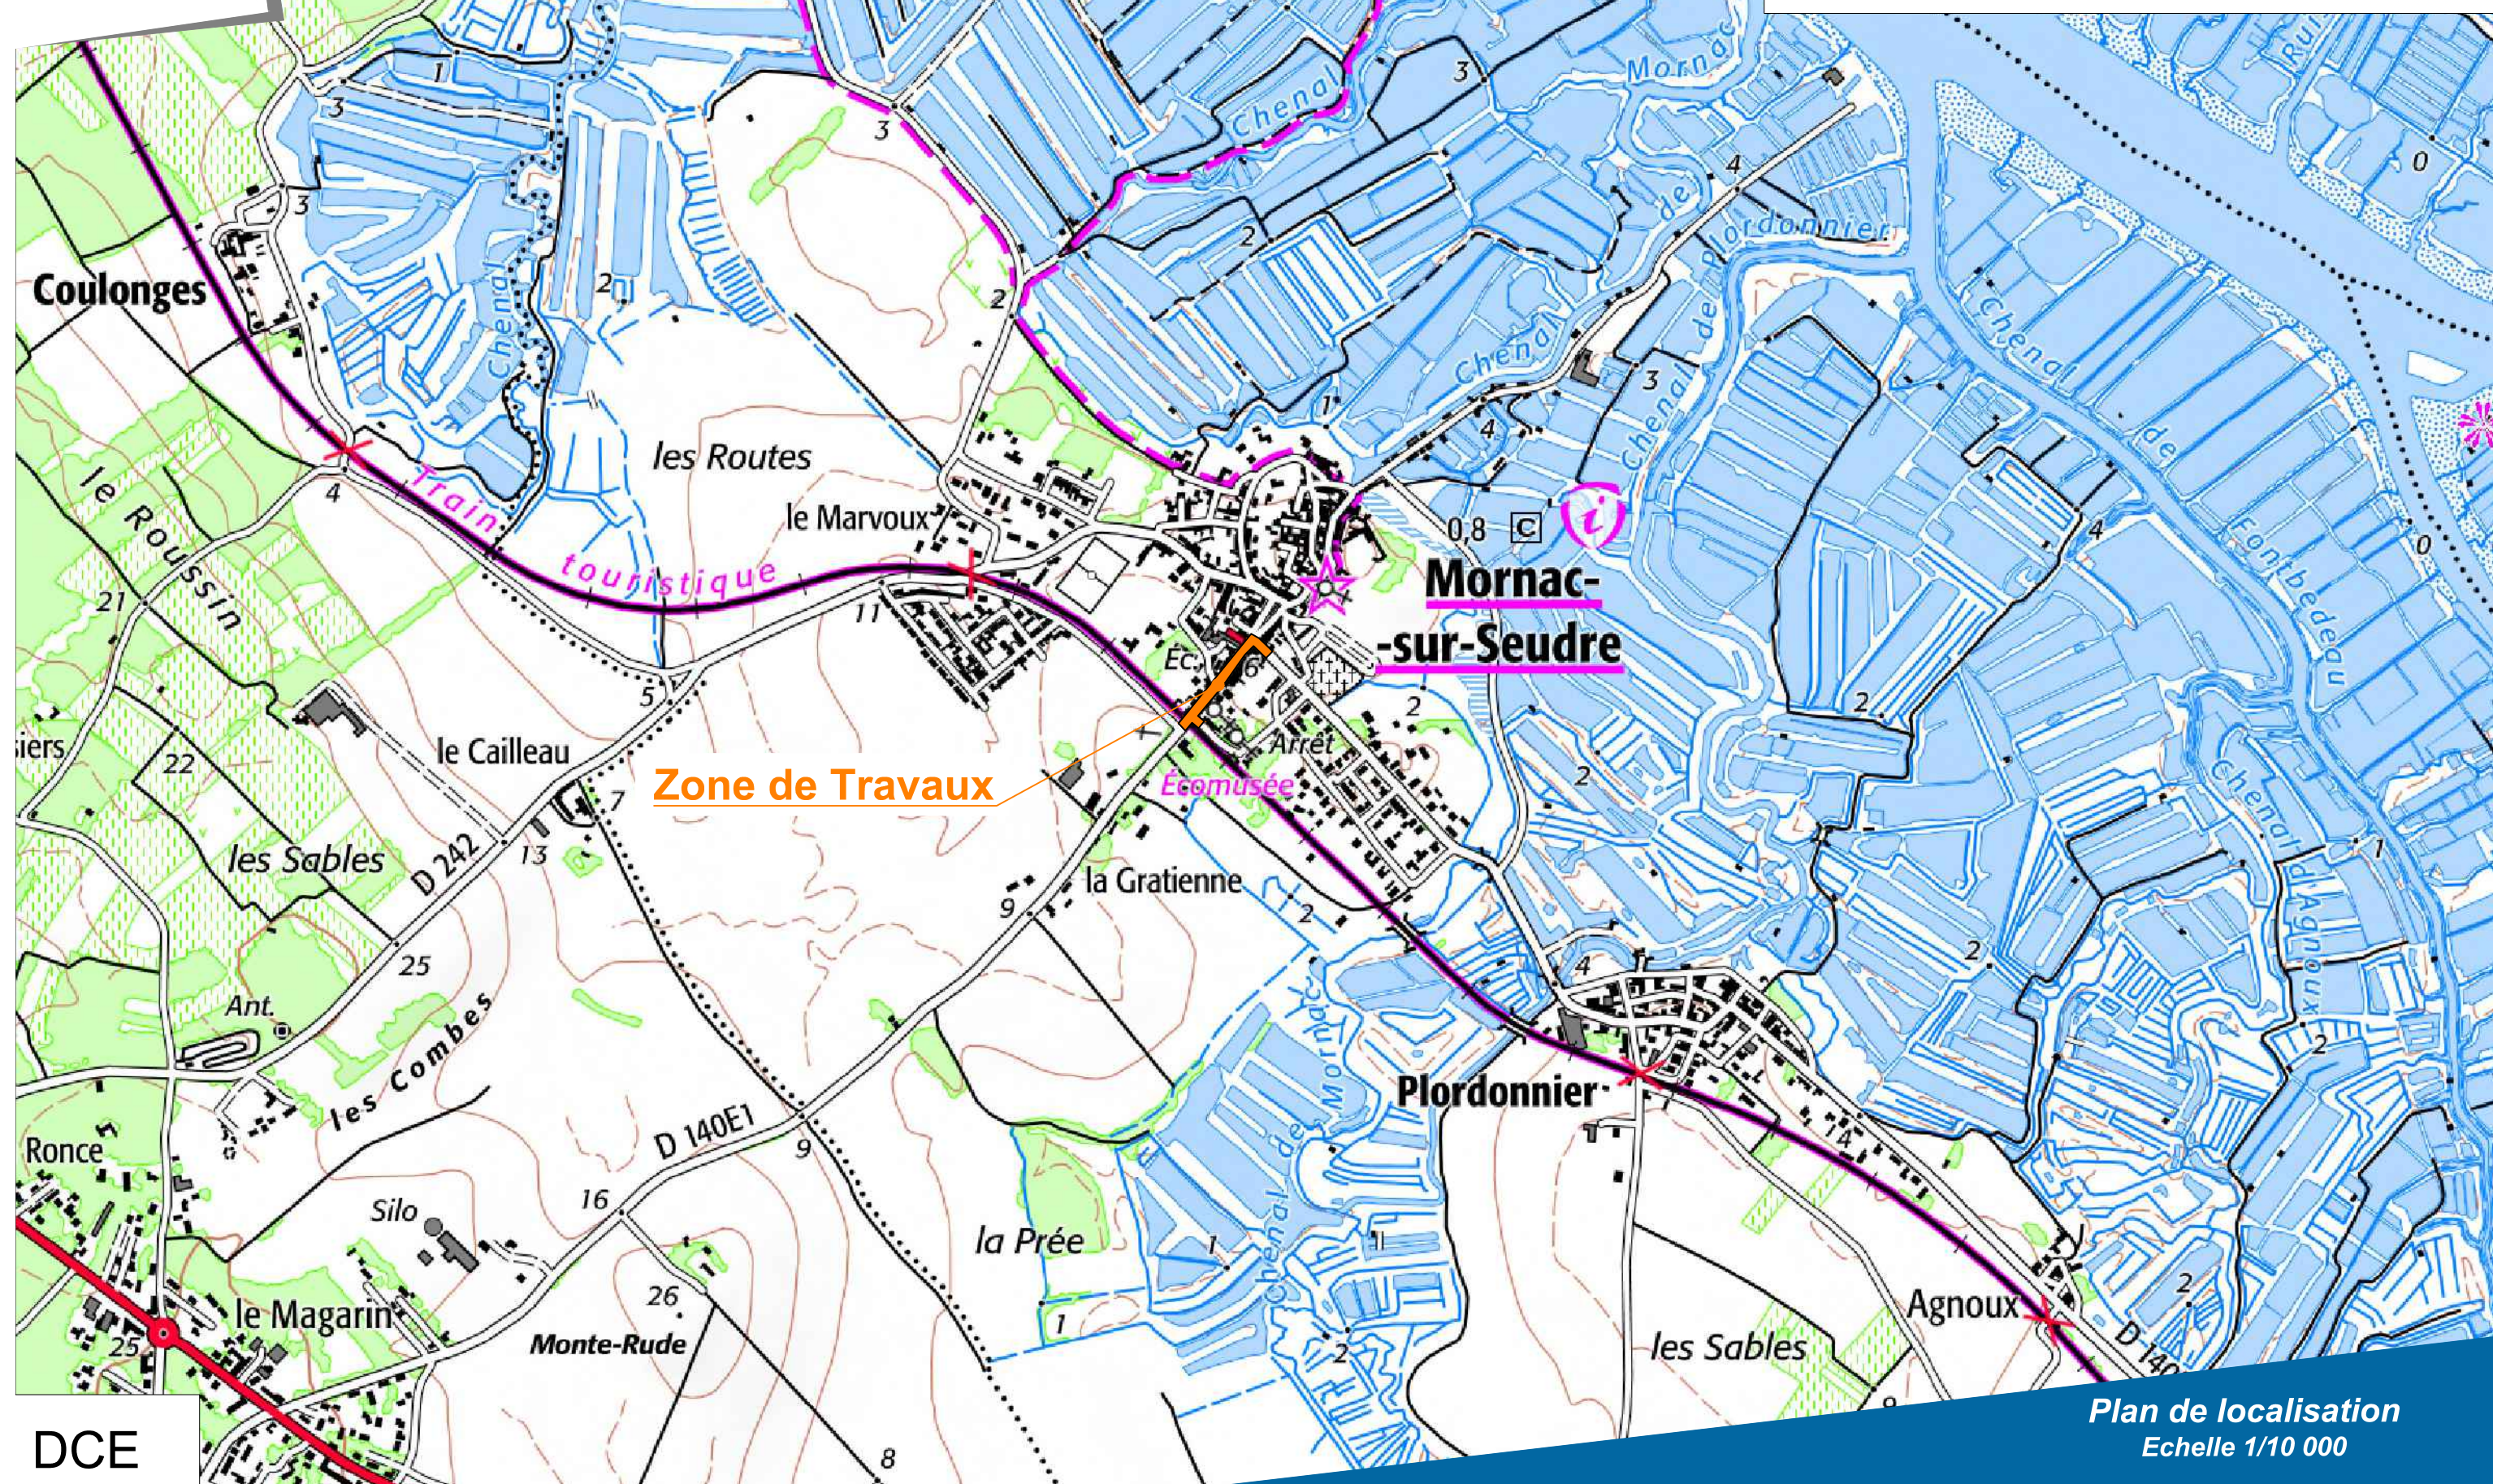

DCE

Plan de localisation  
Echelle 1/10 000