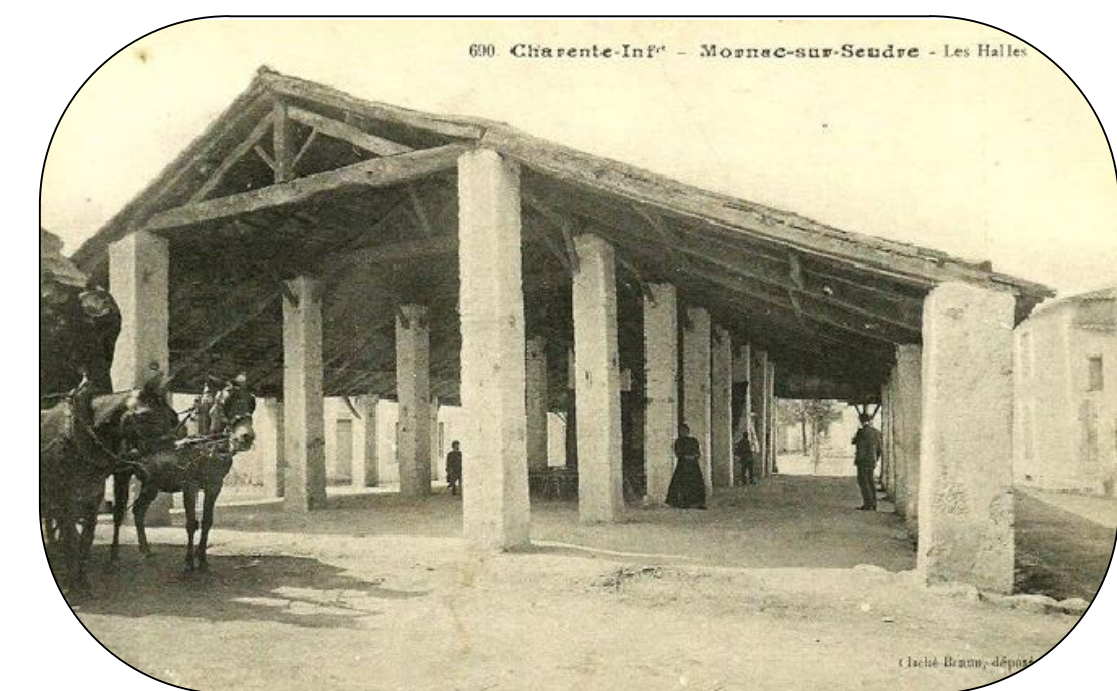


RD140E1 - MORNAC-SUR-SEUDRE  
Aménagement de la rue des Halles

## DOSSIER DE CONSULTATION DES ENTREPRISES

## Plan des nivellements

Echelle : 1/200  
Octobre 2025Département de la Charente Maritime  
Agence Territoriale de Marennes