


PLAN RDC



PLAN R+1

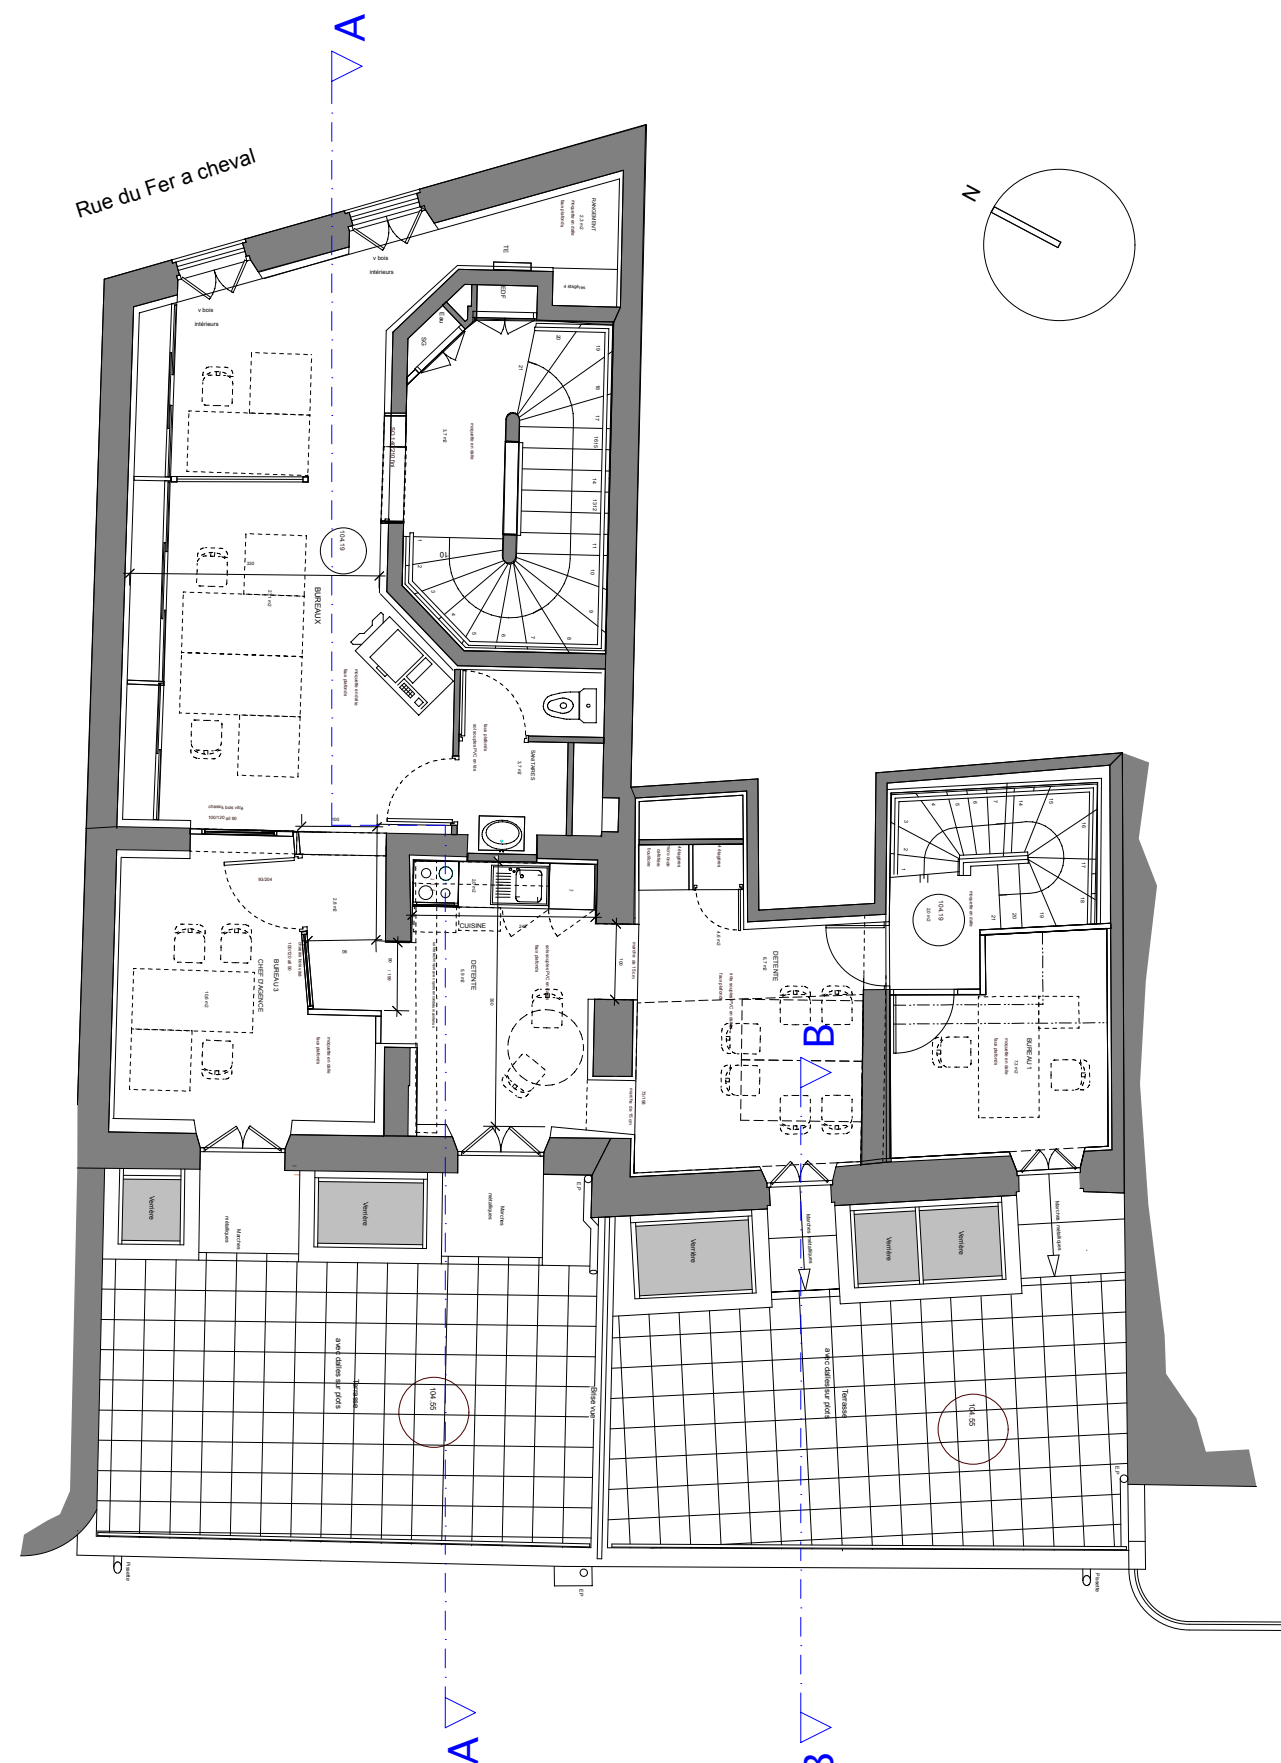

MAITRISE D'OUVRAGE:
GRAND DELTA HABITAT
03 rue Martin Luther King
84 054 AVIGNON

Extension et
aménagement intérieur
de l'agence de CARPENTRAS
située au
125 boulevard Alfred ROGIER

PHASE: APS
20/05/2024

Etat des lieux
RDC & R+1
échelle: 1/100



PG CONCEPT - Maîtrise d'oeuvre de réalisation
Economiste et OPC
401 rue du grand Gigognan
ZI de courtine 84 000 AVIGNON
04 90 87 11 76
pg.concept.84@gmail.com

Equipe de maîtrise d'oeuvre



JOURDAN Christian - Architecte
16, cours Jean Henri FABRE
84 830 SERIGNAN DU COMTAT
06 17 29 81 38
c.jourdan@architectes-serignan.com



AC2i - BET fluides
1110 chemin de Sommelonge
26 290 DONZERE
maxime.boissy@ac2i.pro