

84200 CARPENTRAS

125 boulevard Alfred ROGIER

EXTENSION D'UNE AGENCE GRAND DELTA HABITAT

SUPERSTRUCTURE DOSSIER CONSULTATION des ENTREPRISES

MAITRE D'OEUVRE
C.JOURDAN+PG CONCEPT

MAITRE D'OUVRAGE
GRAND DELTA HABITAT

ENTREPRISE DE GROS OEUVRE

HYPOTHESES DE CALCUL

CLASSE STRUCTURALE DU PROJET : S4 REGLES PARASISMIQUES :sans objet

ACIER : TYPE HA B 500 B

Enrobage des aciers : 2,5cm

Caractéristiques des bétons Murs intérieurs XC1 C25/30

Murs extérieurs chainages et sommier XF1 C25/30

Charges permanentes toiture 100 dan/m2

Charges libres entretien 100 dan/m2

Murs en maçonnerie d'agglomérés creux

Charpente bois classe C24

RATIOS ACIER

Chainage de départ broché sur existant 20x40 6kg ha/ml


Scellement chimique phi 20mm toi les 60 cm

Raidisseurs verticaux R dans blocs spéciaux 8 kg ha/ml


Chainage formant linteau 20x25 8 kg ha/ml

Murs en agglomérés creux de 20 cm

Sommier 20x30 lg=50 cm 10 kg ha

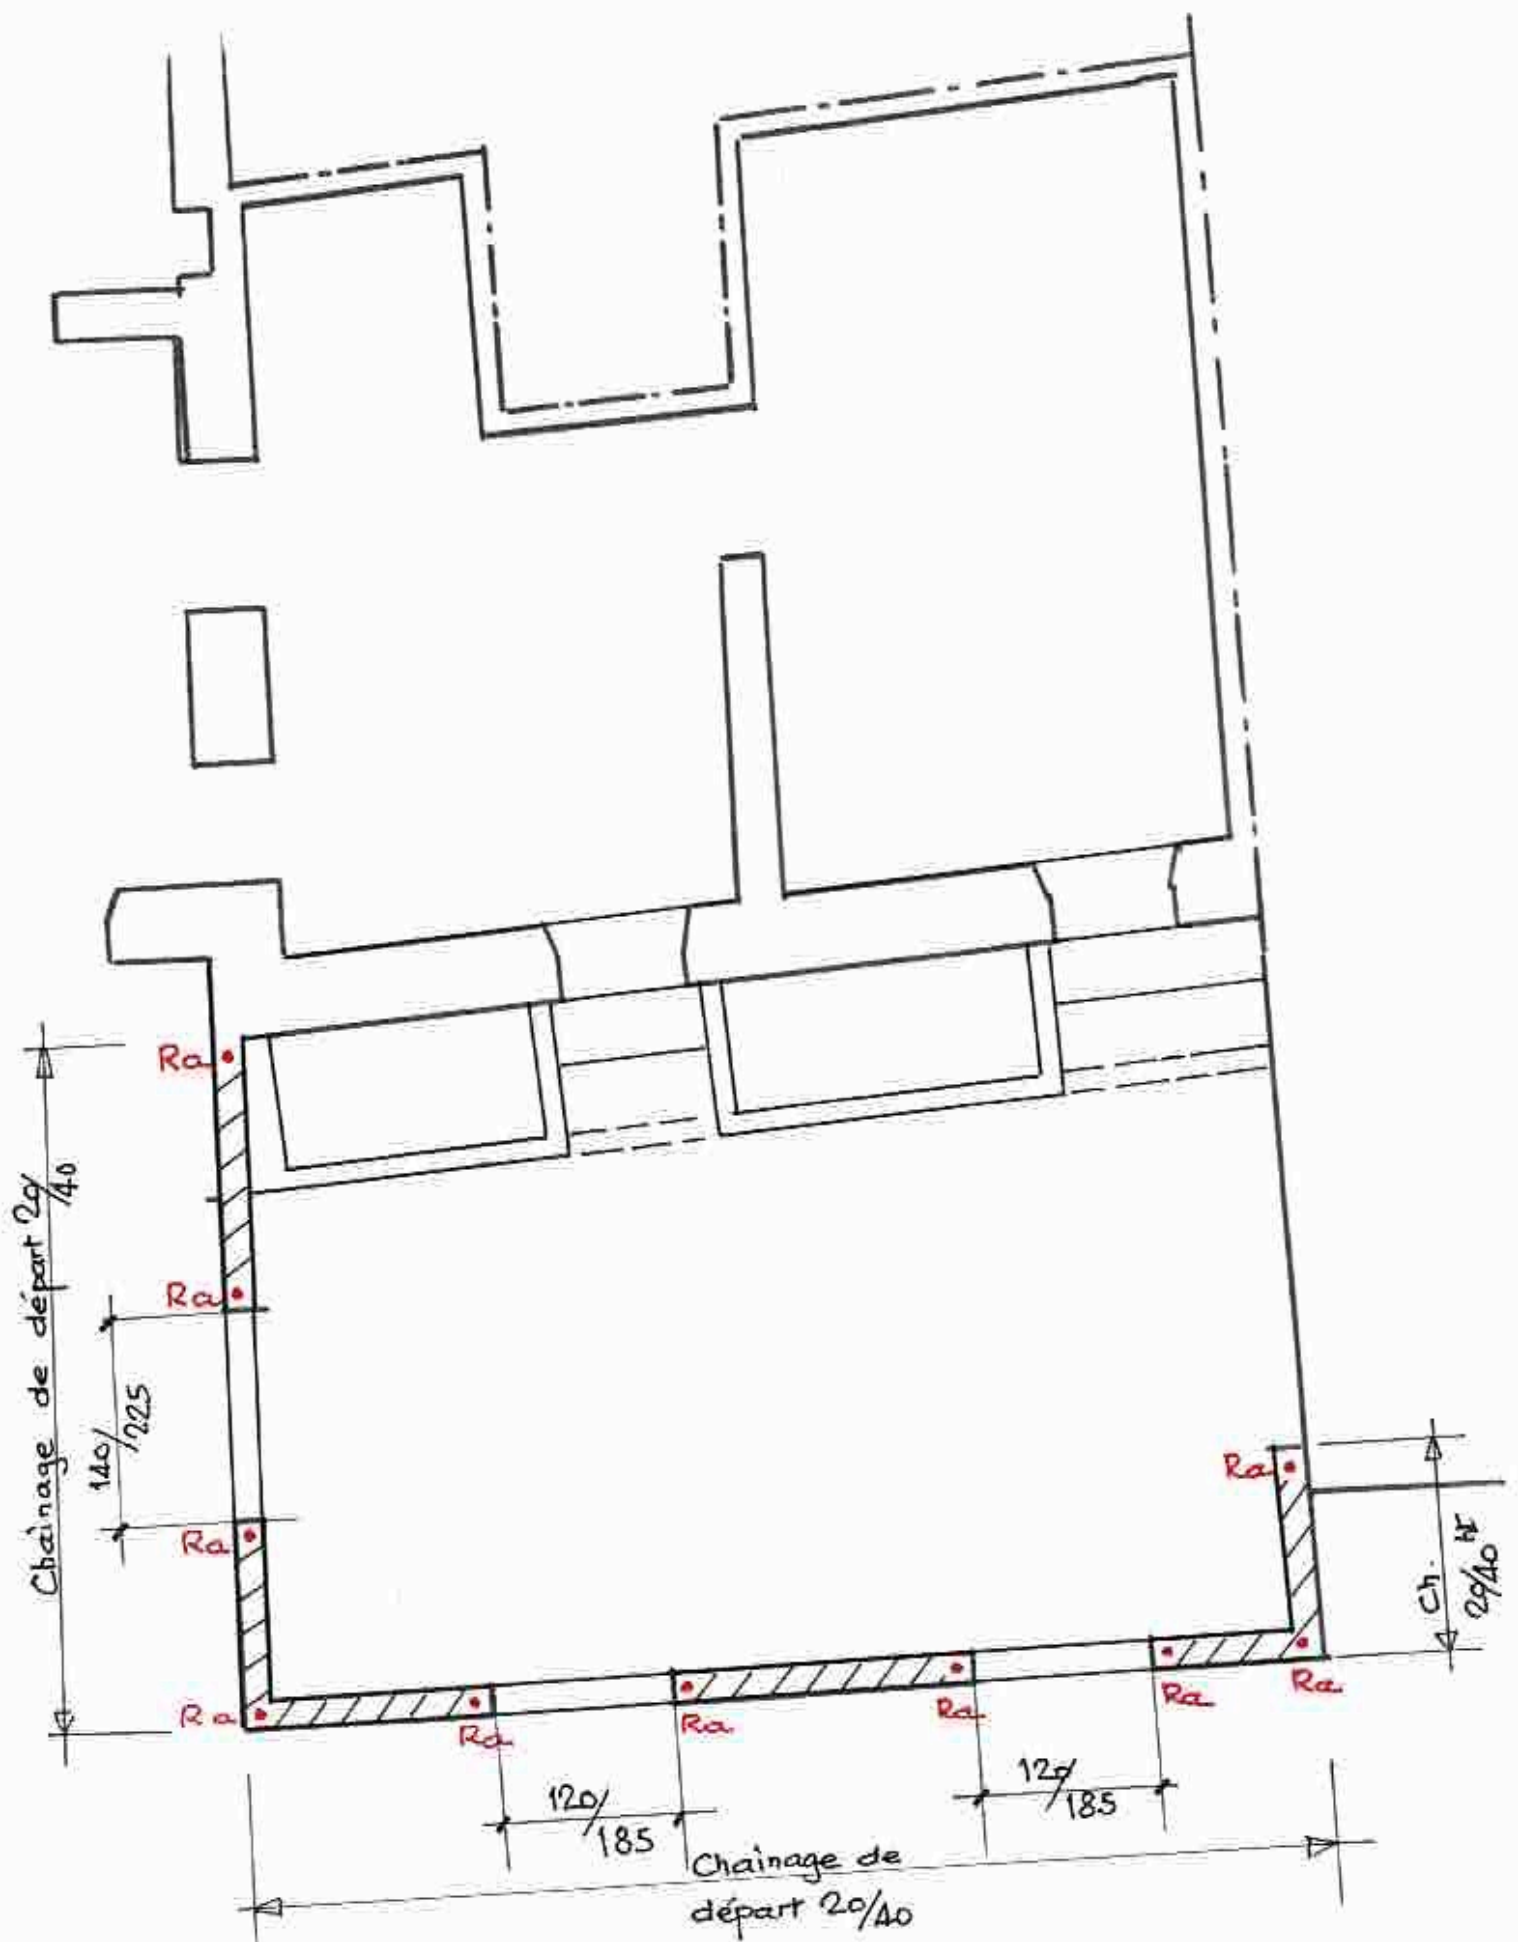


NIVEAU BAS

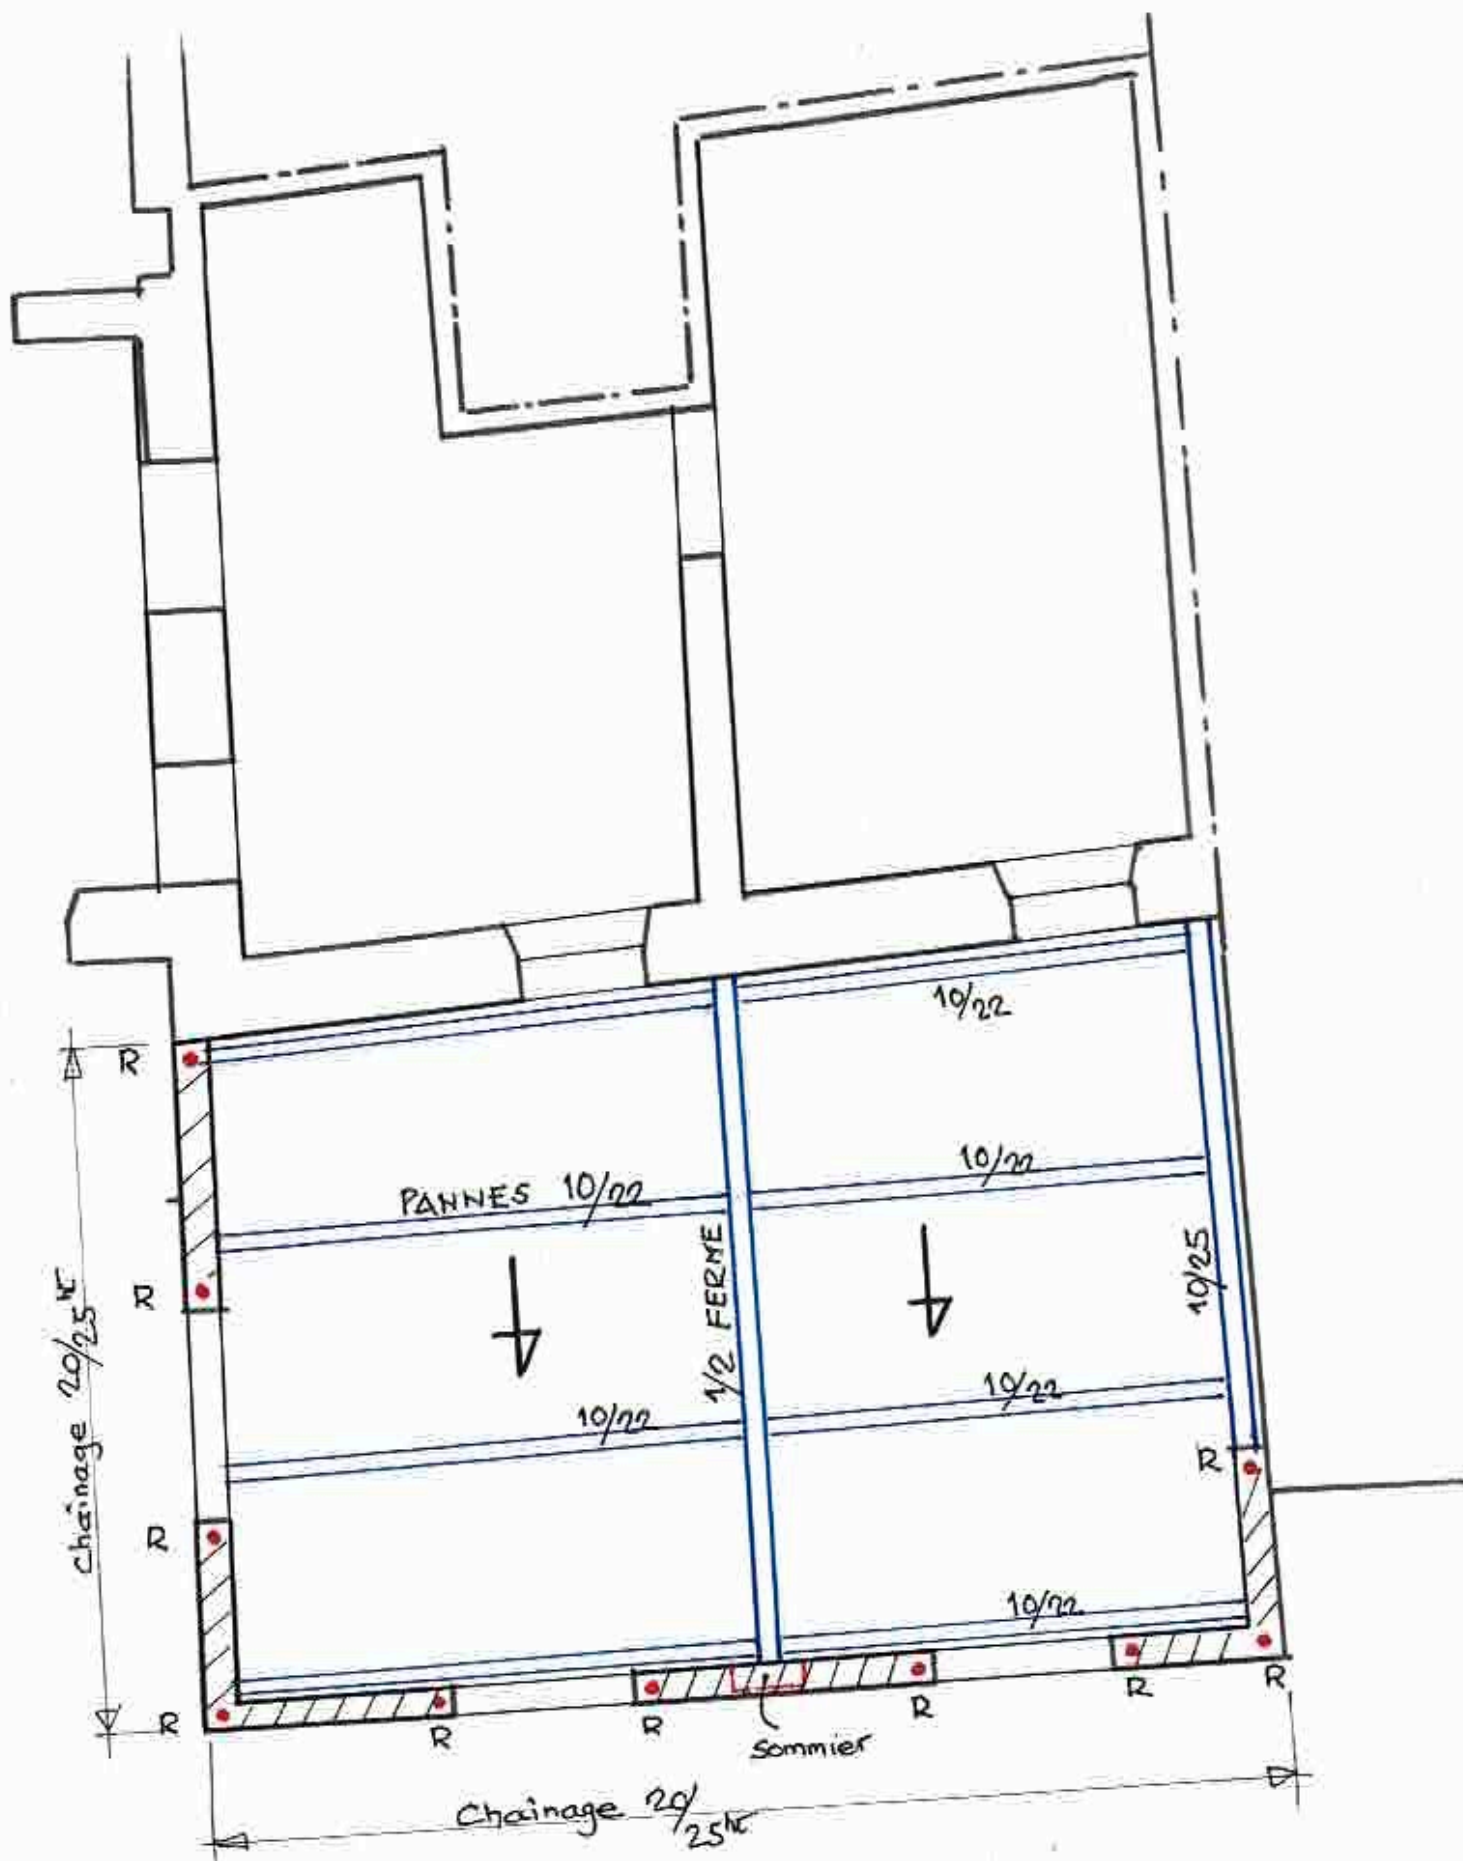

COUVERTURE

COUPE

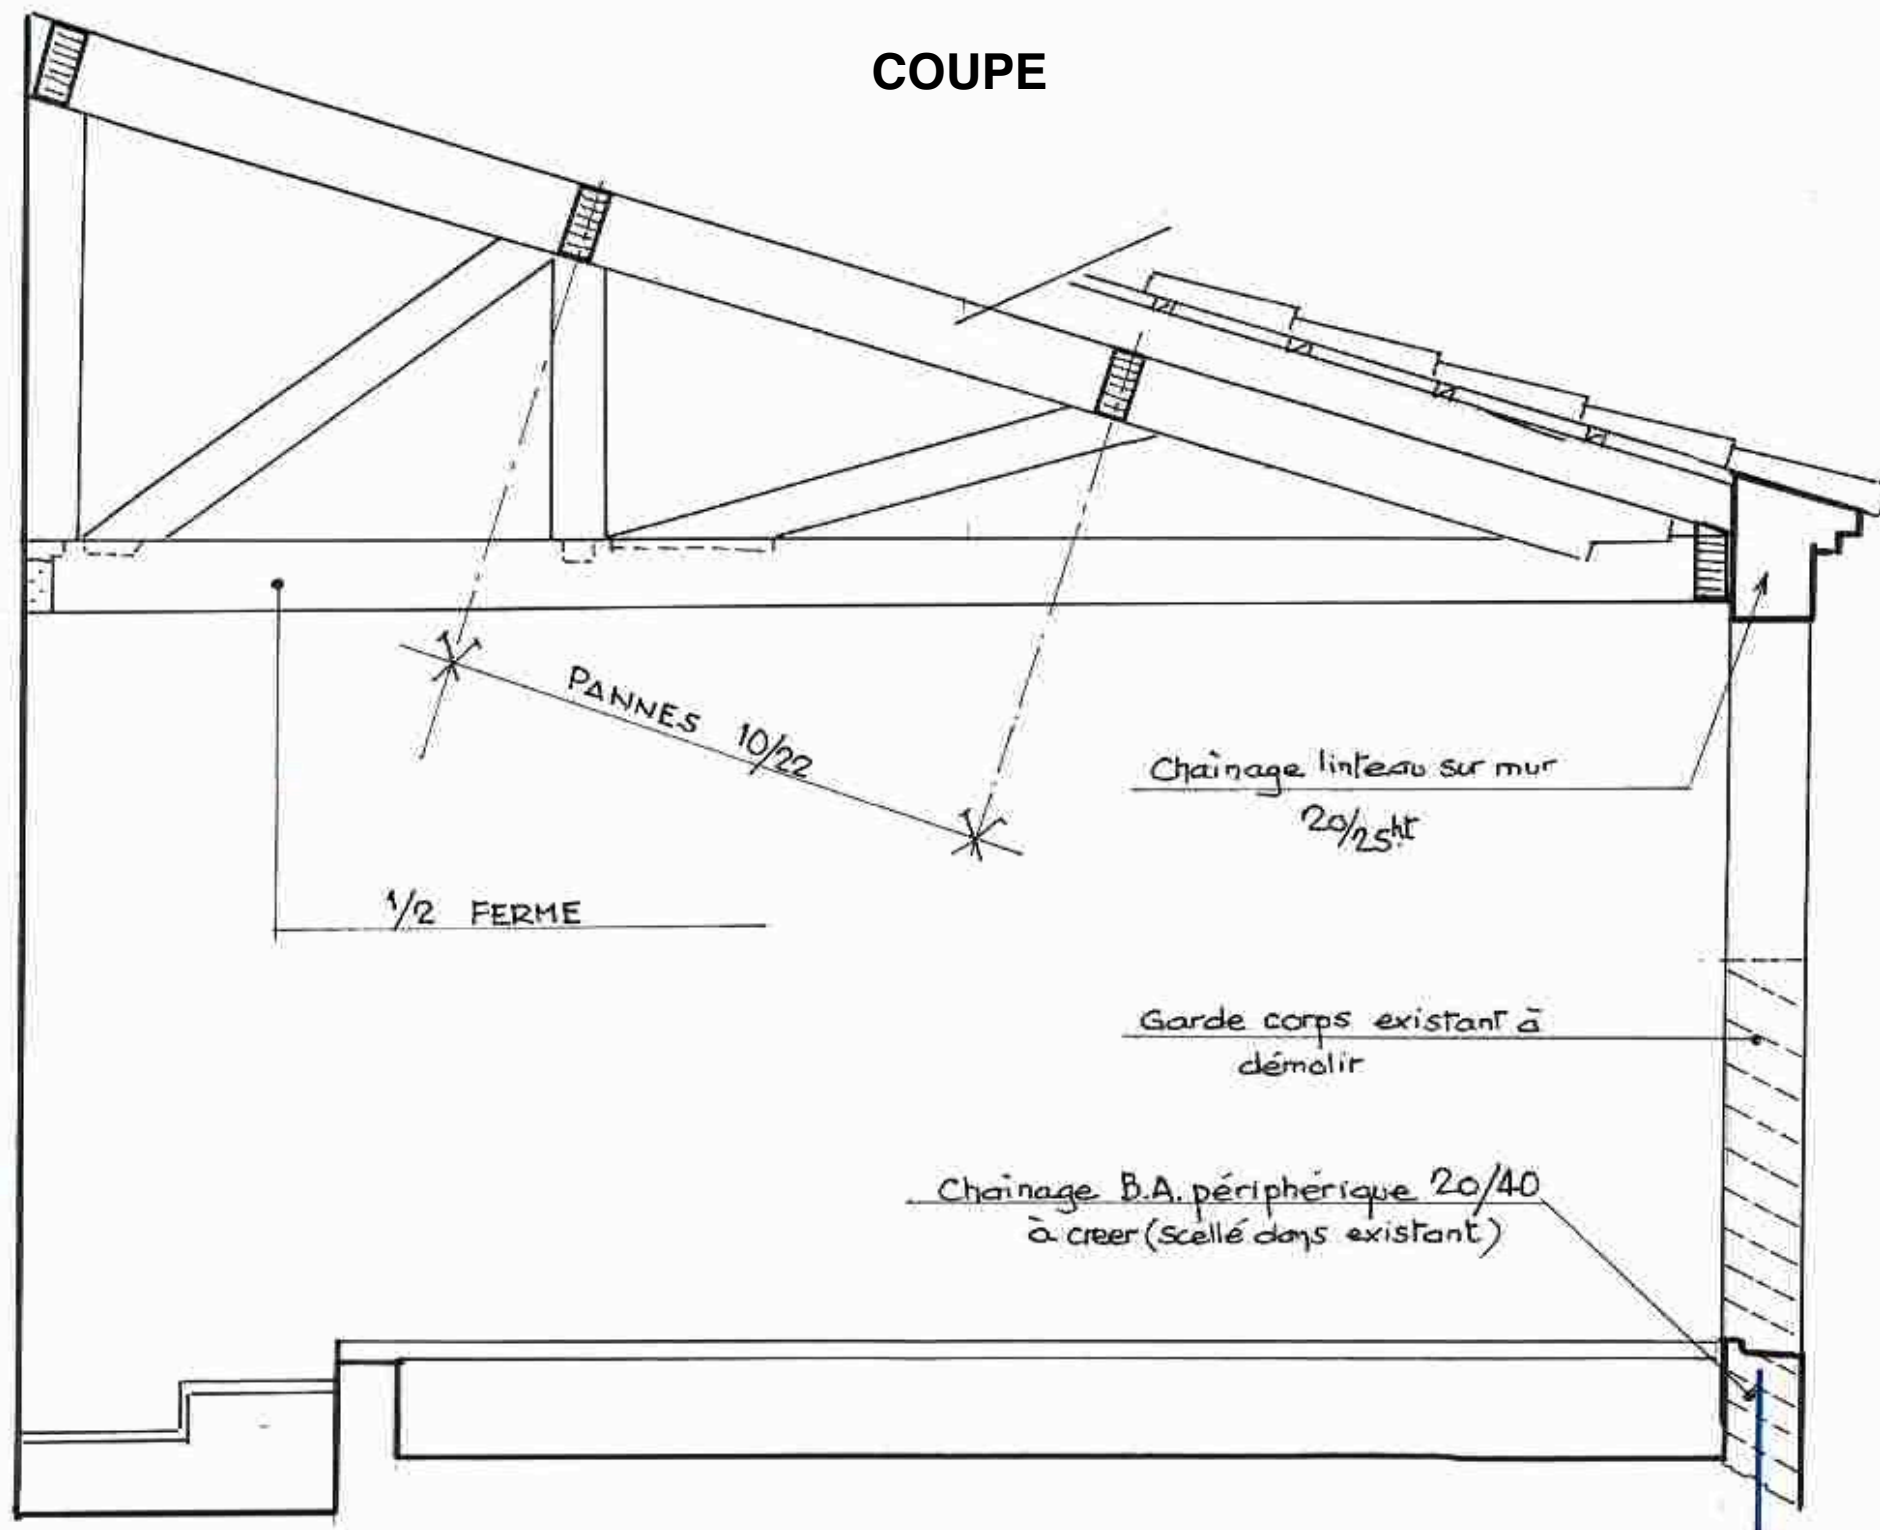

BOUCHAGE OUVERTURES EXISTANTES

