

Rue du Faubourg Saint Jean, Chartres



Localisation du projet :

Rue du Faubourg Saint-Jean,
28000 Chartres

Maîtrise d'ouvrage :

Chartres Aménagement
Maîtrise d'Ouvrage
14 rue Saint Michel,
28 000 Chartres

Maîtrise d'oeuvre :

Atelier Format Paysage
Paysagistes concept.eurs.rices
53 Avenue Lénine 94250 Gentilly



SETU
Mandataire, BET VRD

STIR
BET Enfouissement des réseaux




PRO-DCE

Modifications :



CARNET DE PROFILS

Affaire	Phase	Emetteur	Type	Numéro	Indice
2402-CHAgar	PRO-DCE	AFP	CP	02	0



Format: A3	Echelle : var	Date de création du document : Dec. 2025	Date indice : Dec. 25
------------	---------------	--	-----------------------

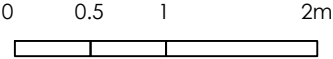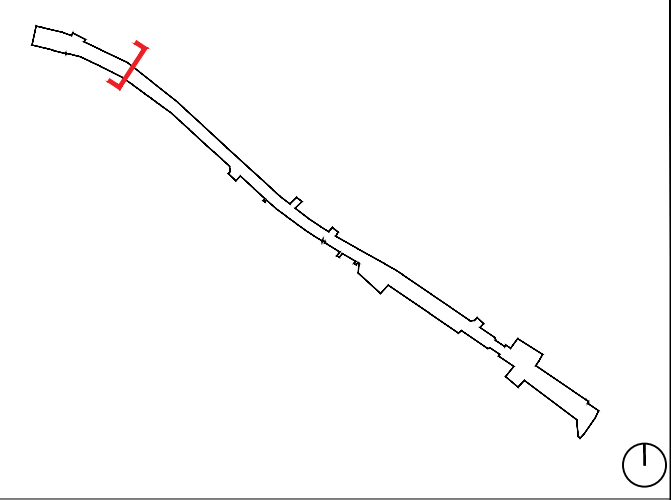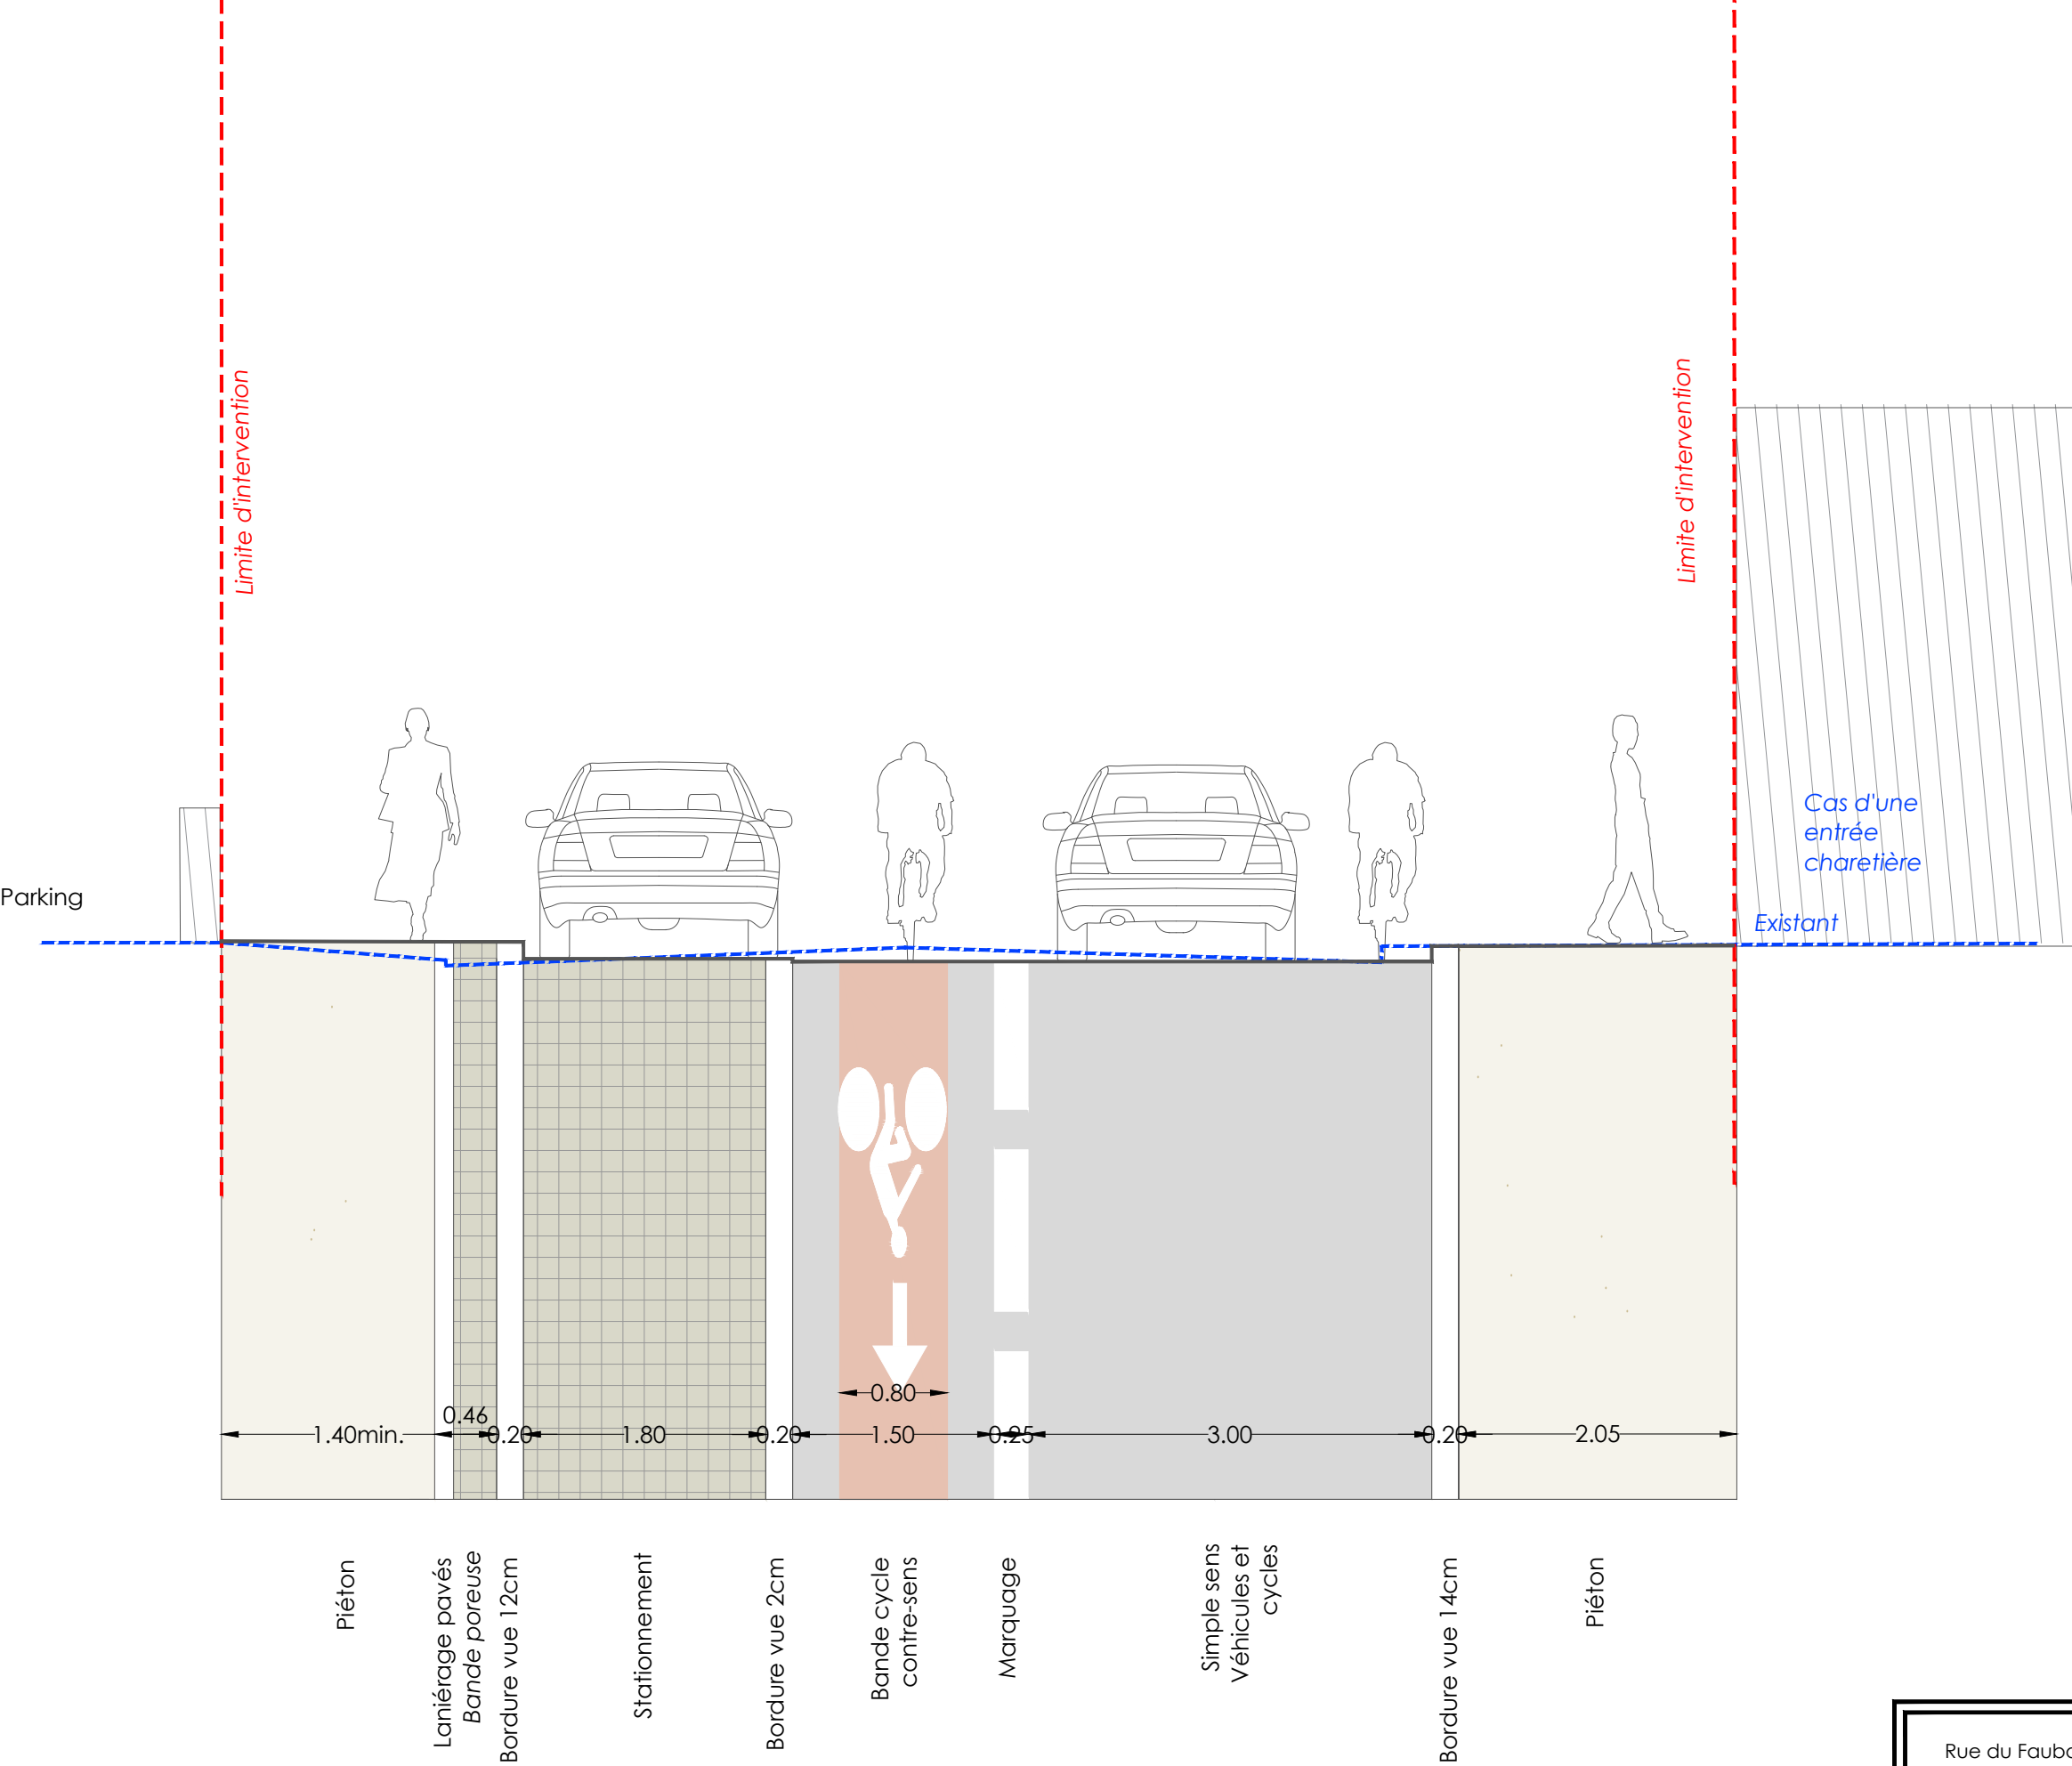

Rue du Faubourg Saint Jean, Chartres 1 - PROFIL TYPE 11M Stationnement				DATE Decembre 2025		ECHELLE 1/50e	
2402-CHAgar	PRO-DCE	AFP	CP	02.01		-	01
Affaire	Phase	Emetteur	Type	Numéro		Indice Page	

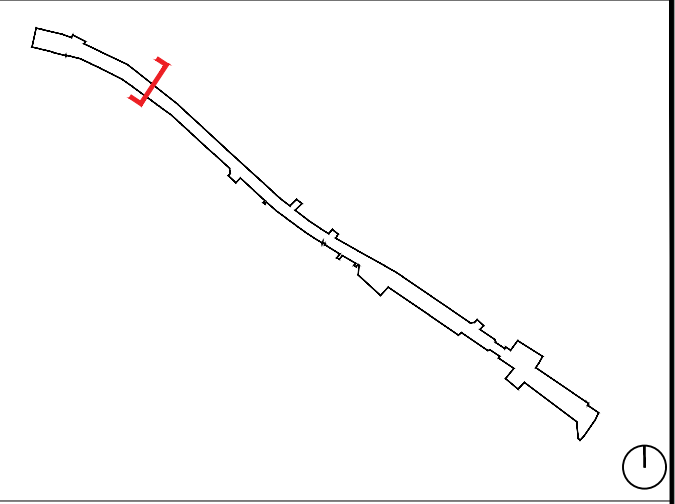
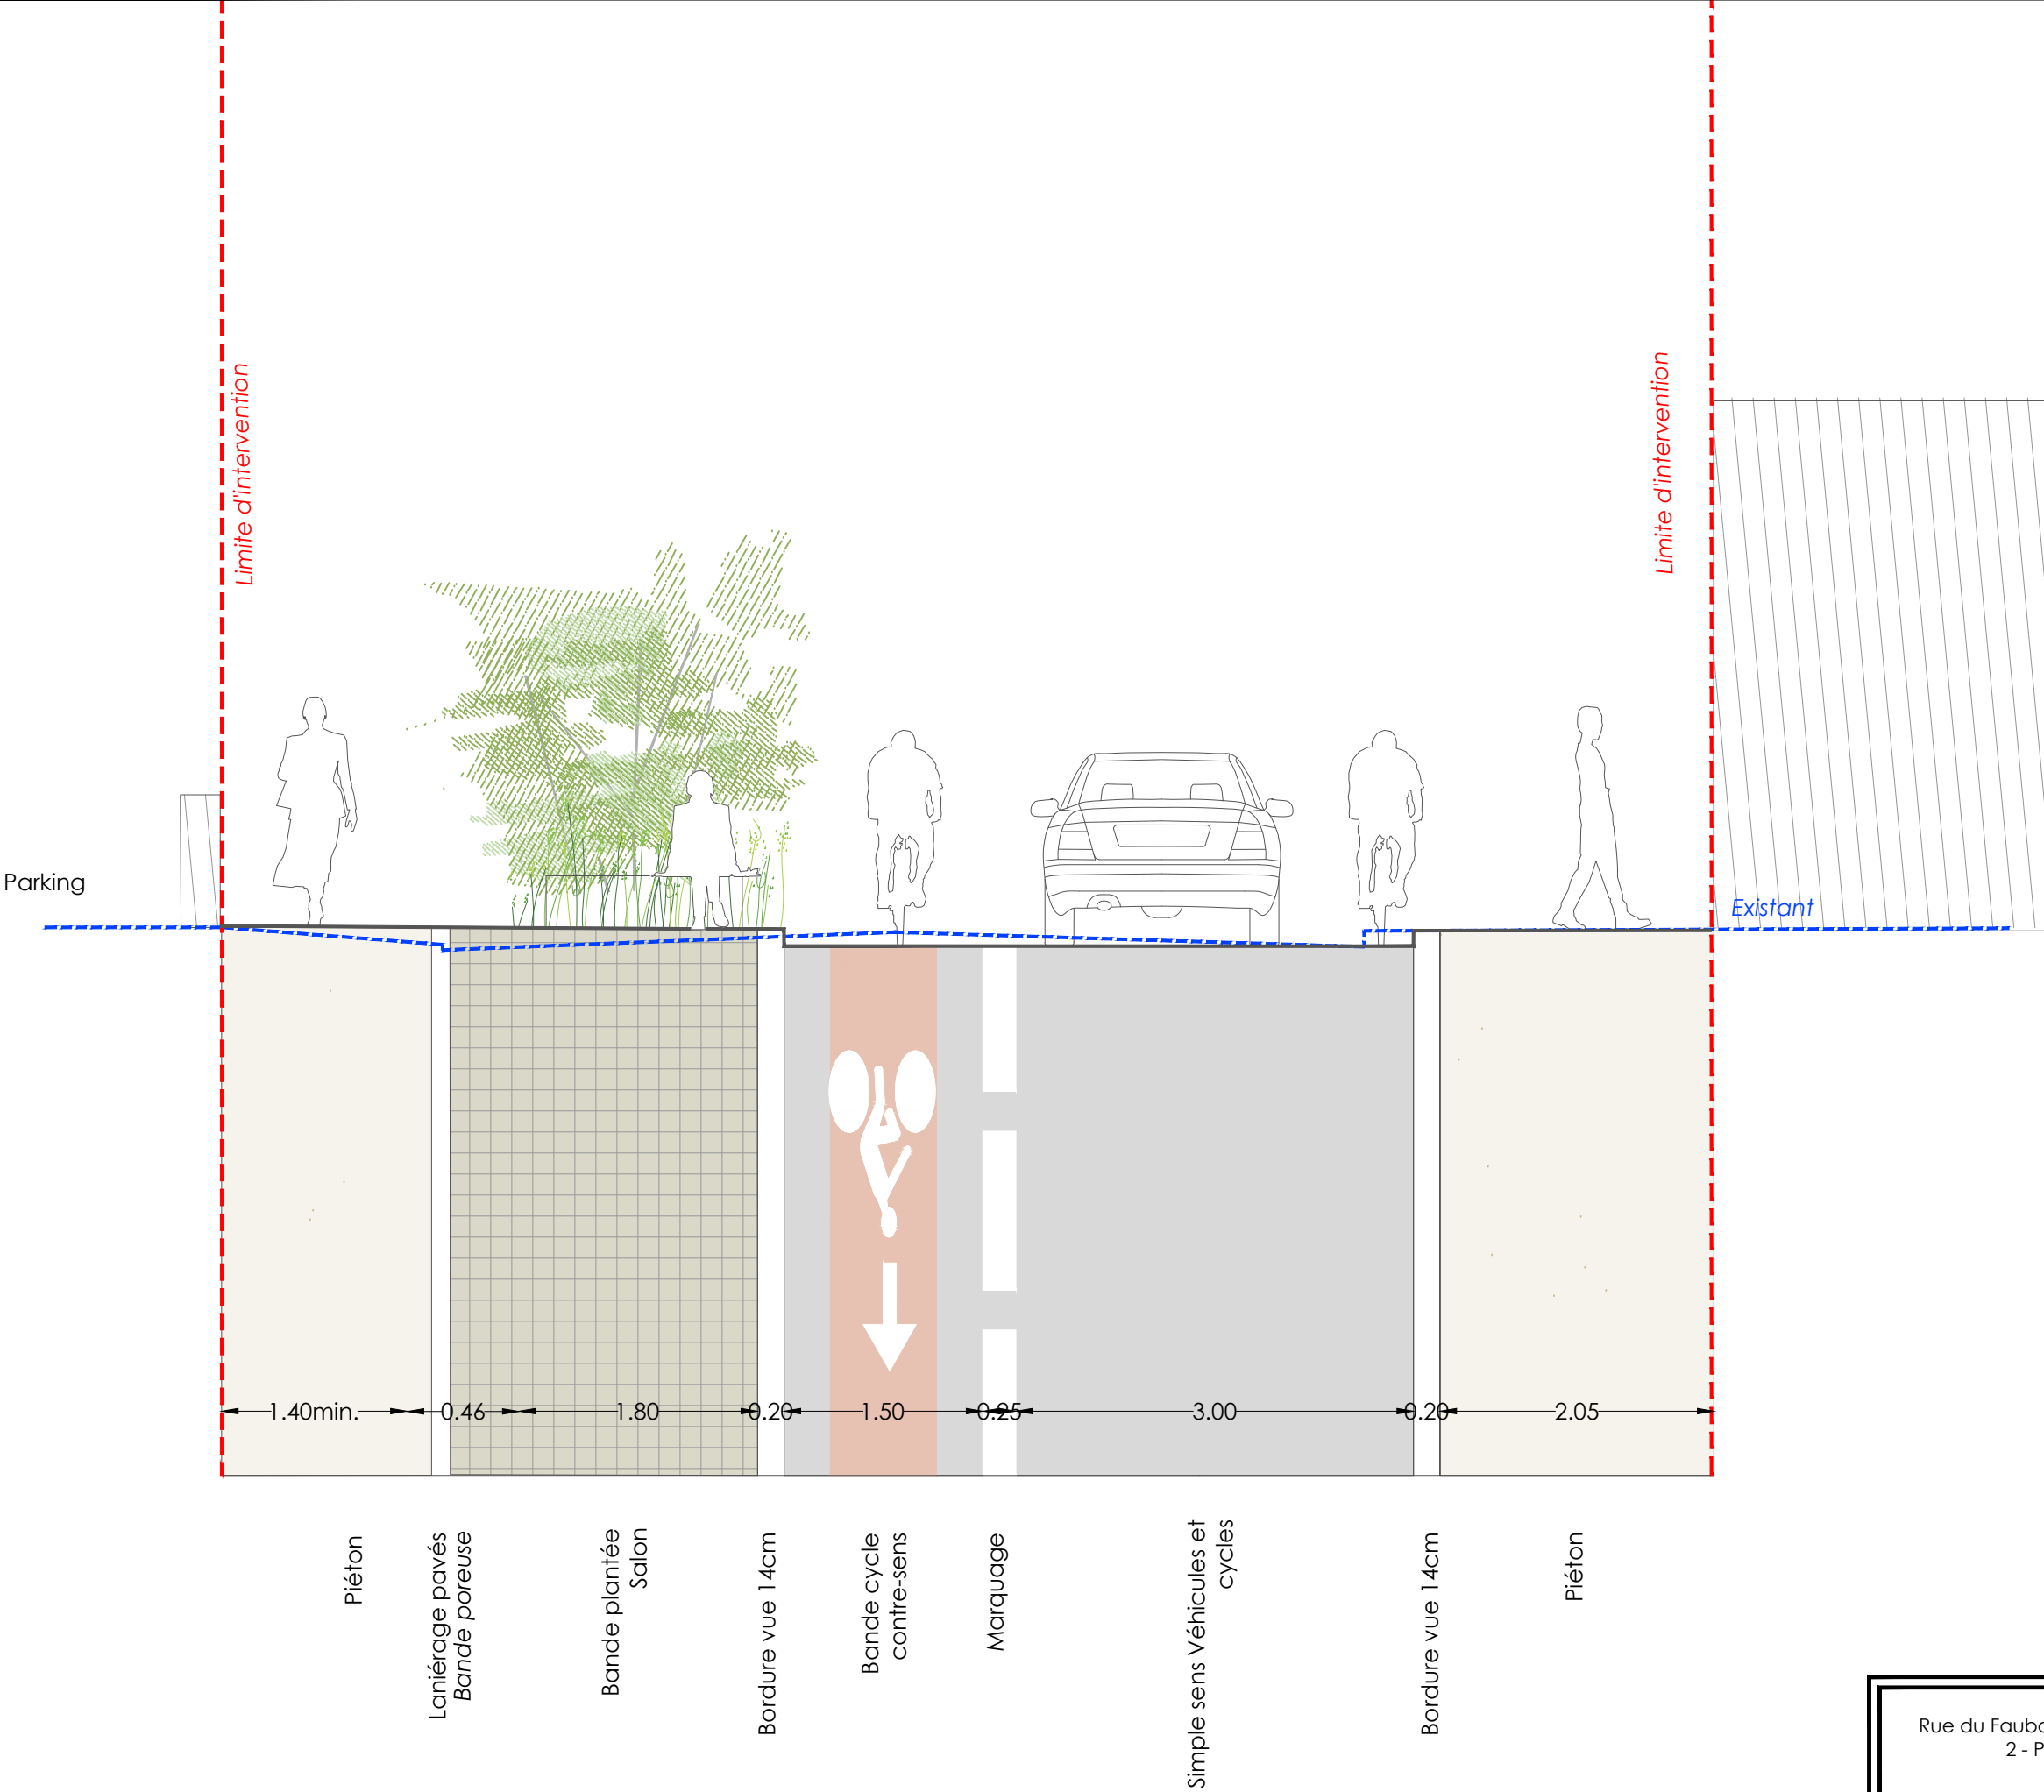


Rue du Faubourg Saint Jean, Chartres 2 - PROFIL TYPE 11M Salon				DATE Decembre 2025		ECHELLE 1/50e	
2402-CHAgar	PRO-DCE	AFP	CP	02.02		-	02
Affaire	Phase	Emetteur	Type	Numéro		Indice Page	

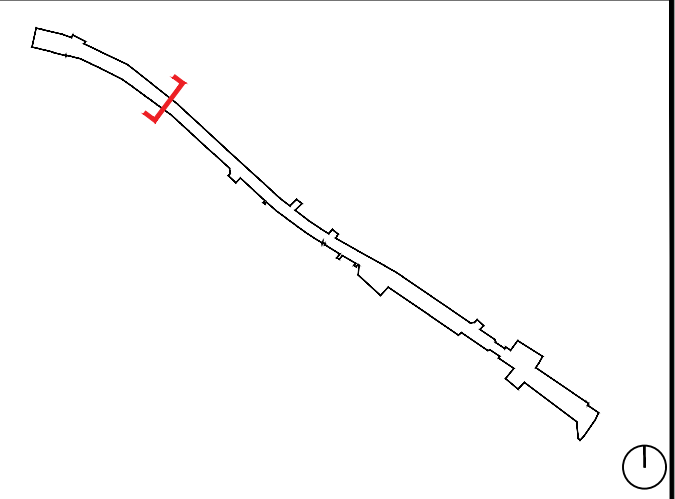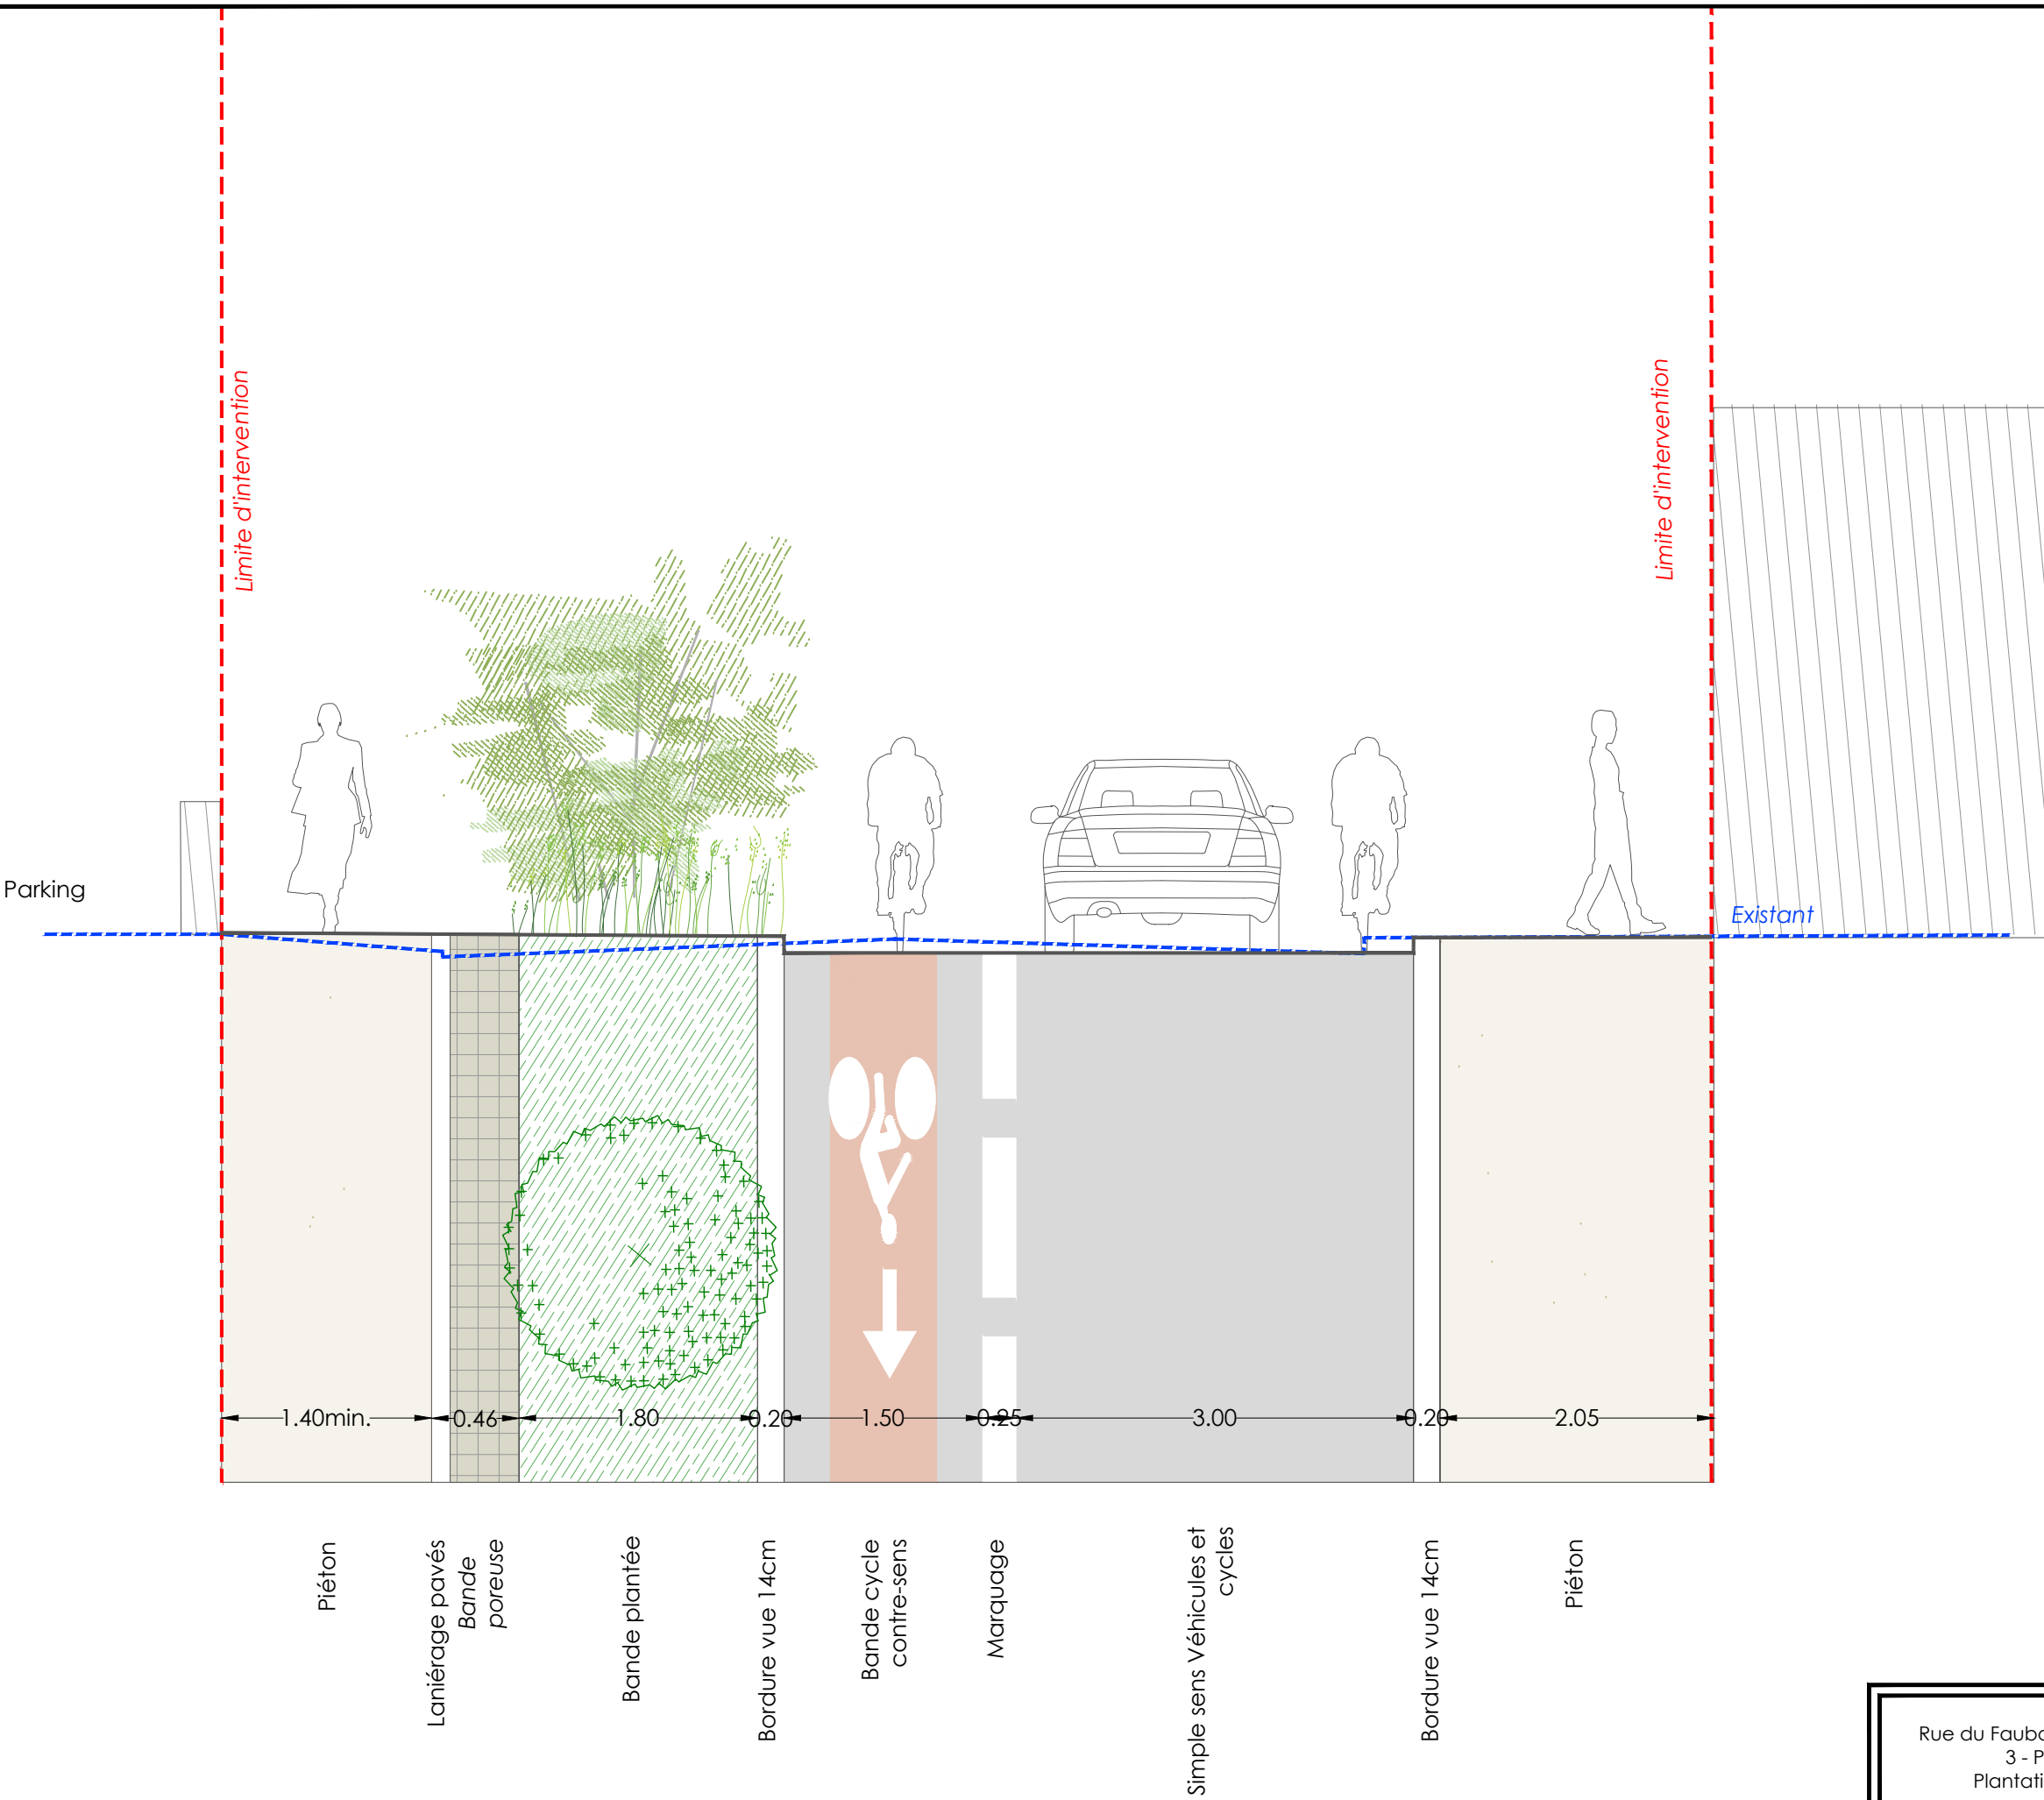



Rue du Faubourg Saint Jean, Chartres 3 - PROFIL TYPE 11M Plantations Arbre + Massifs				DATE Decembre 2025	ECHELLE 1/50e
--	--	--	--	-----------------------	------------------

2402-CHAgar	PRO-DCE	AFP	CP	02.03	-	03
Affaire	Phase	Emetteur	Type	Número	Indice	Page

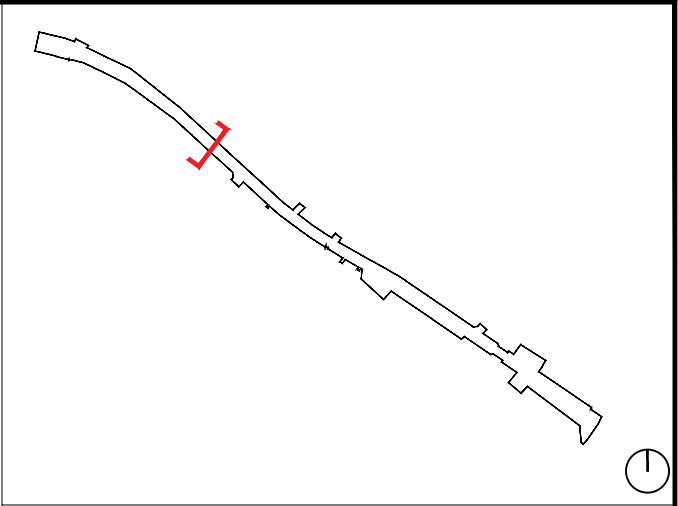
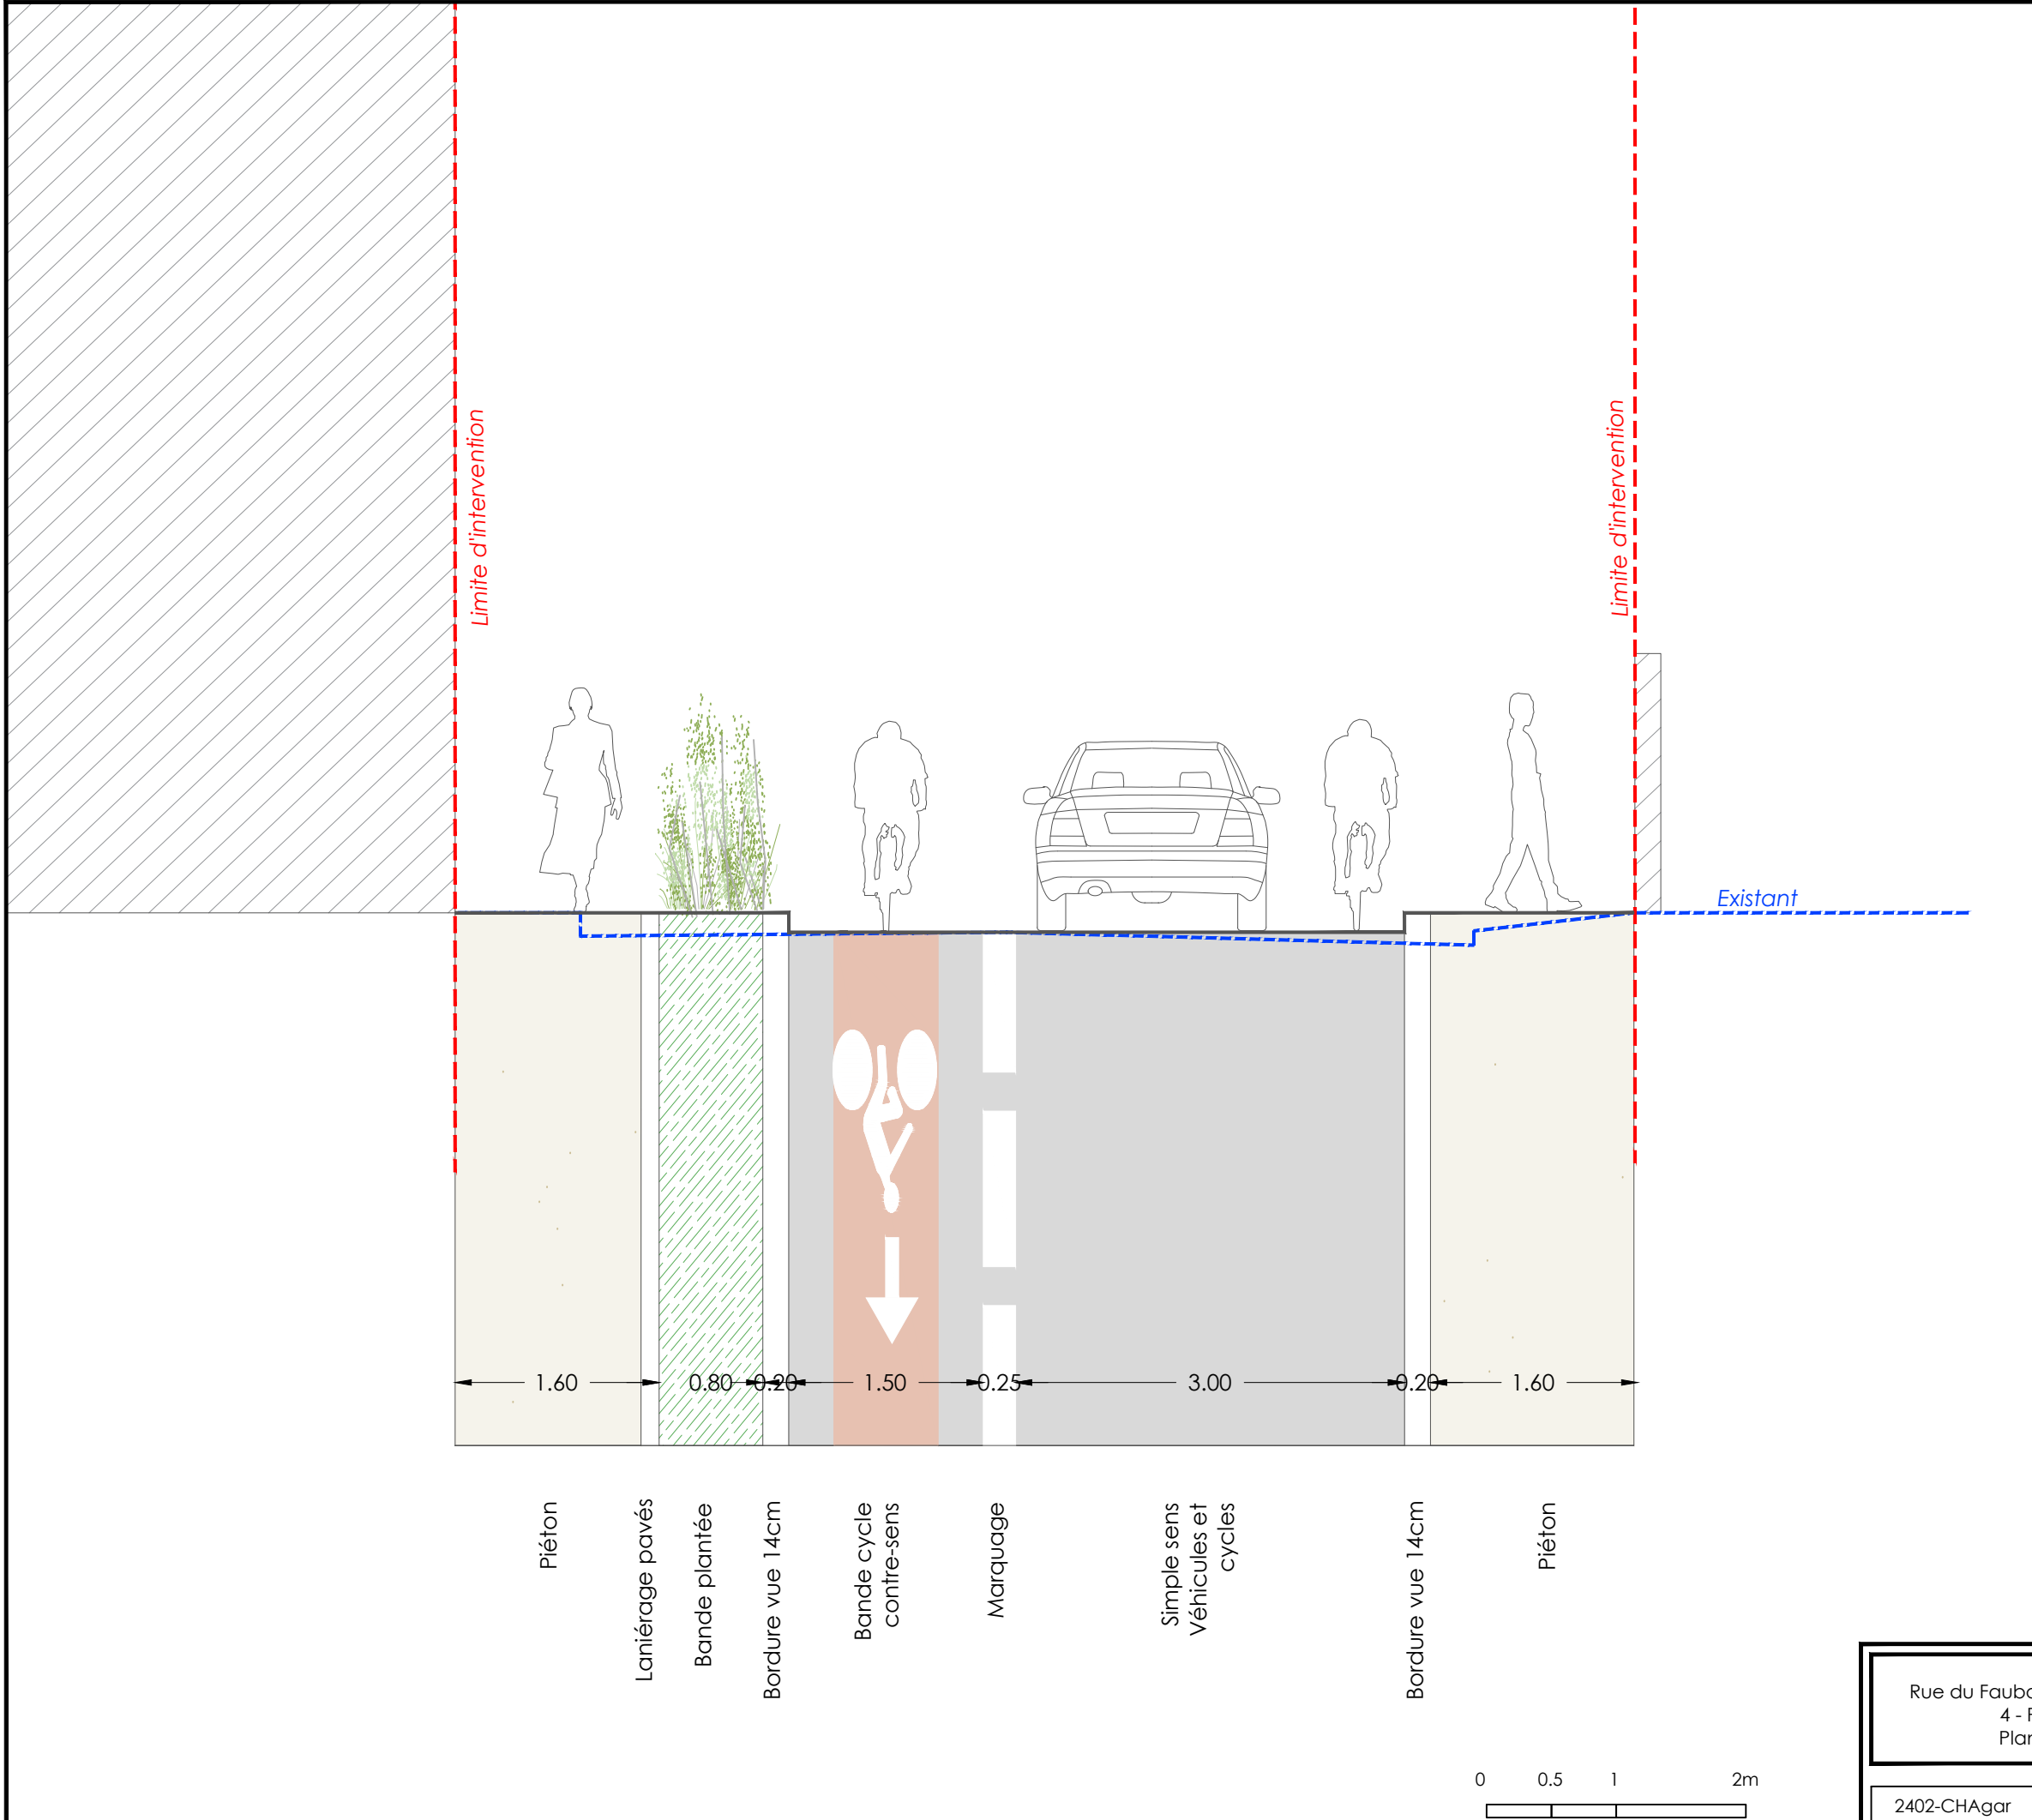


Rue du Faubourg Saint Jean, Chartres 4 - PROFIL TYPE 9M Plantations Massifs				DATE Decembre 2025	ECHELLE 1/50e
---	--	--	--	-----------------------	------------------


2402-CHAgar	PRO-DCE	AFP	CP	02.04	-	04
Affaire	Phase	Emetteur	Type	Numéro	Indice	Page

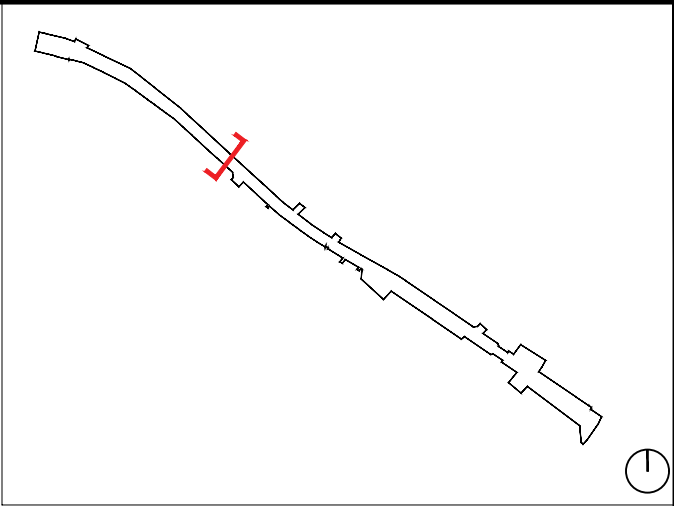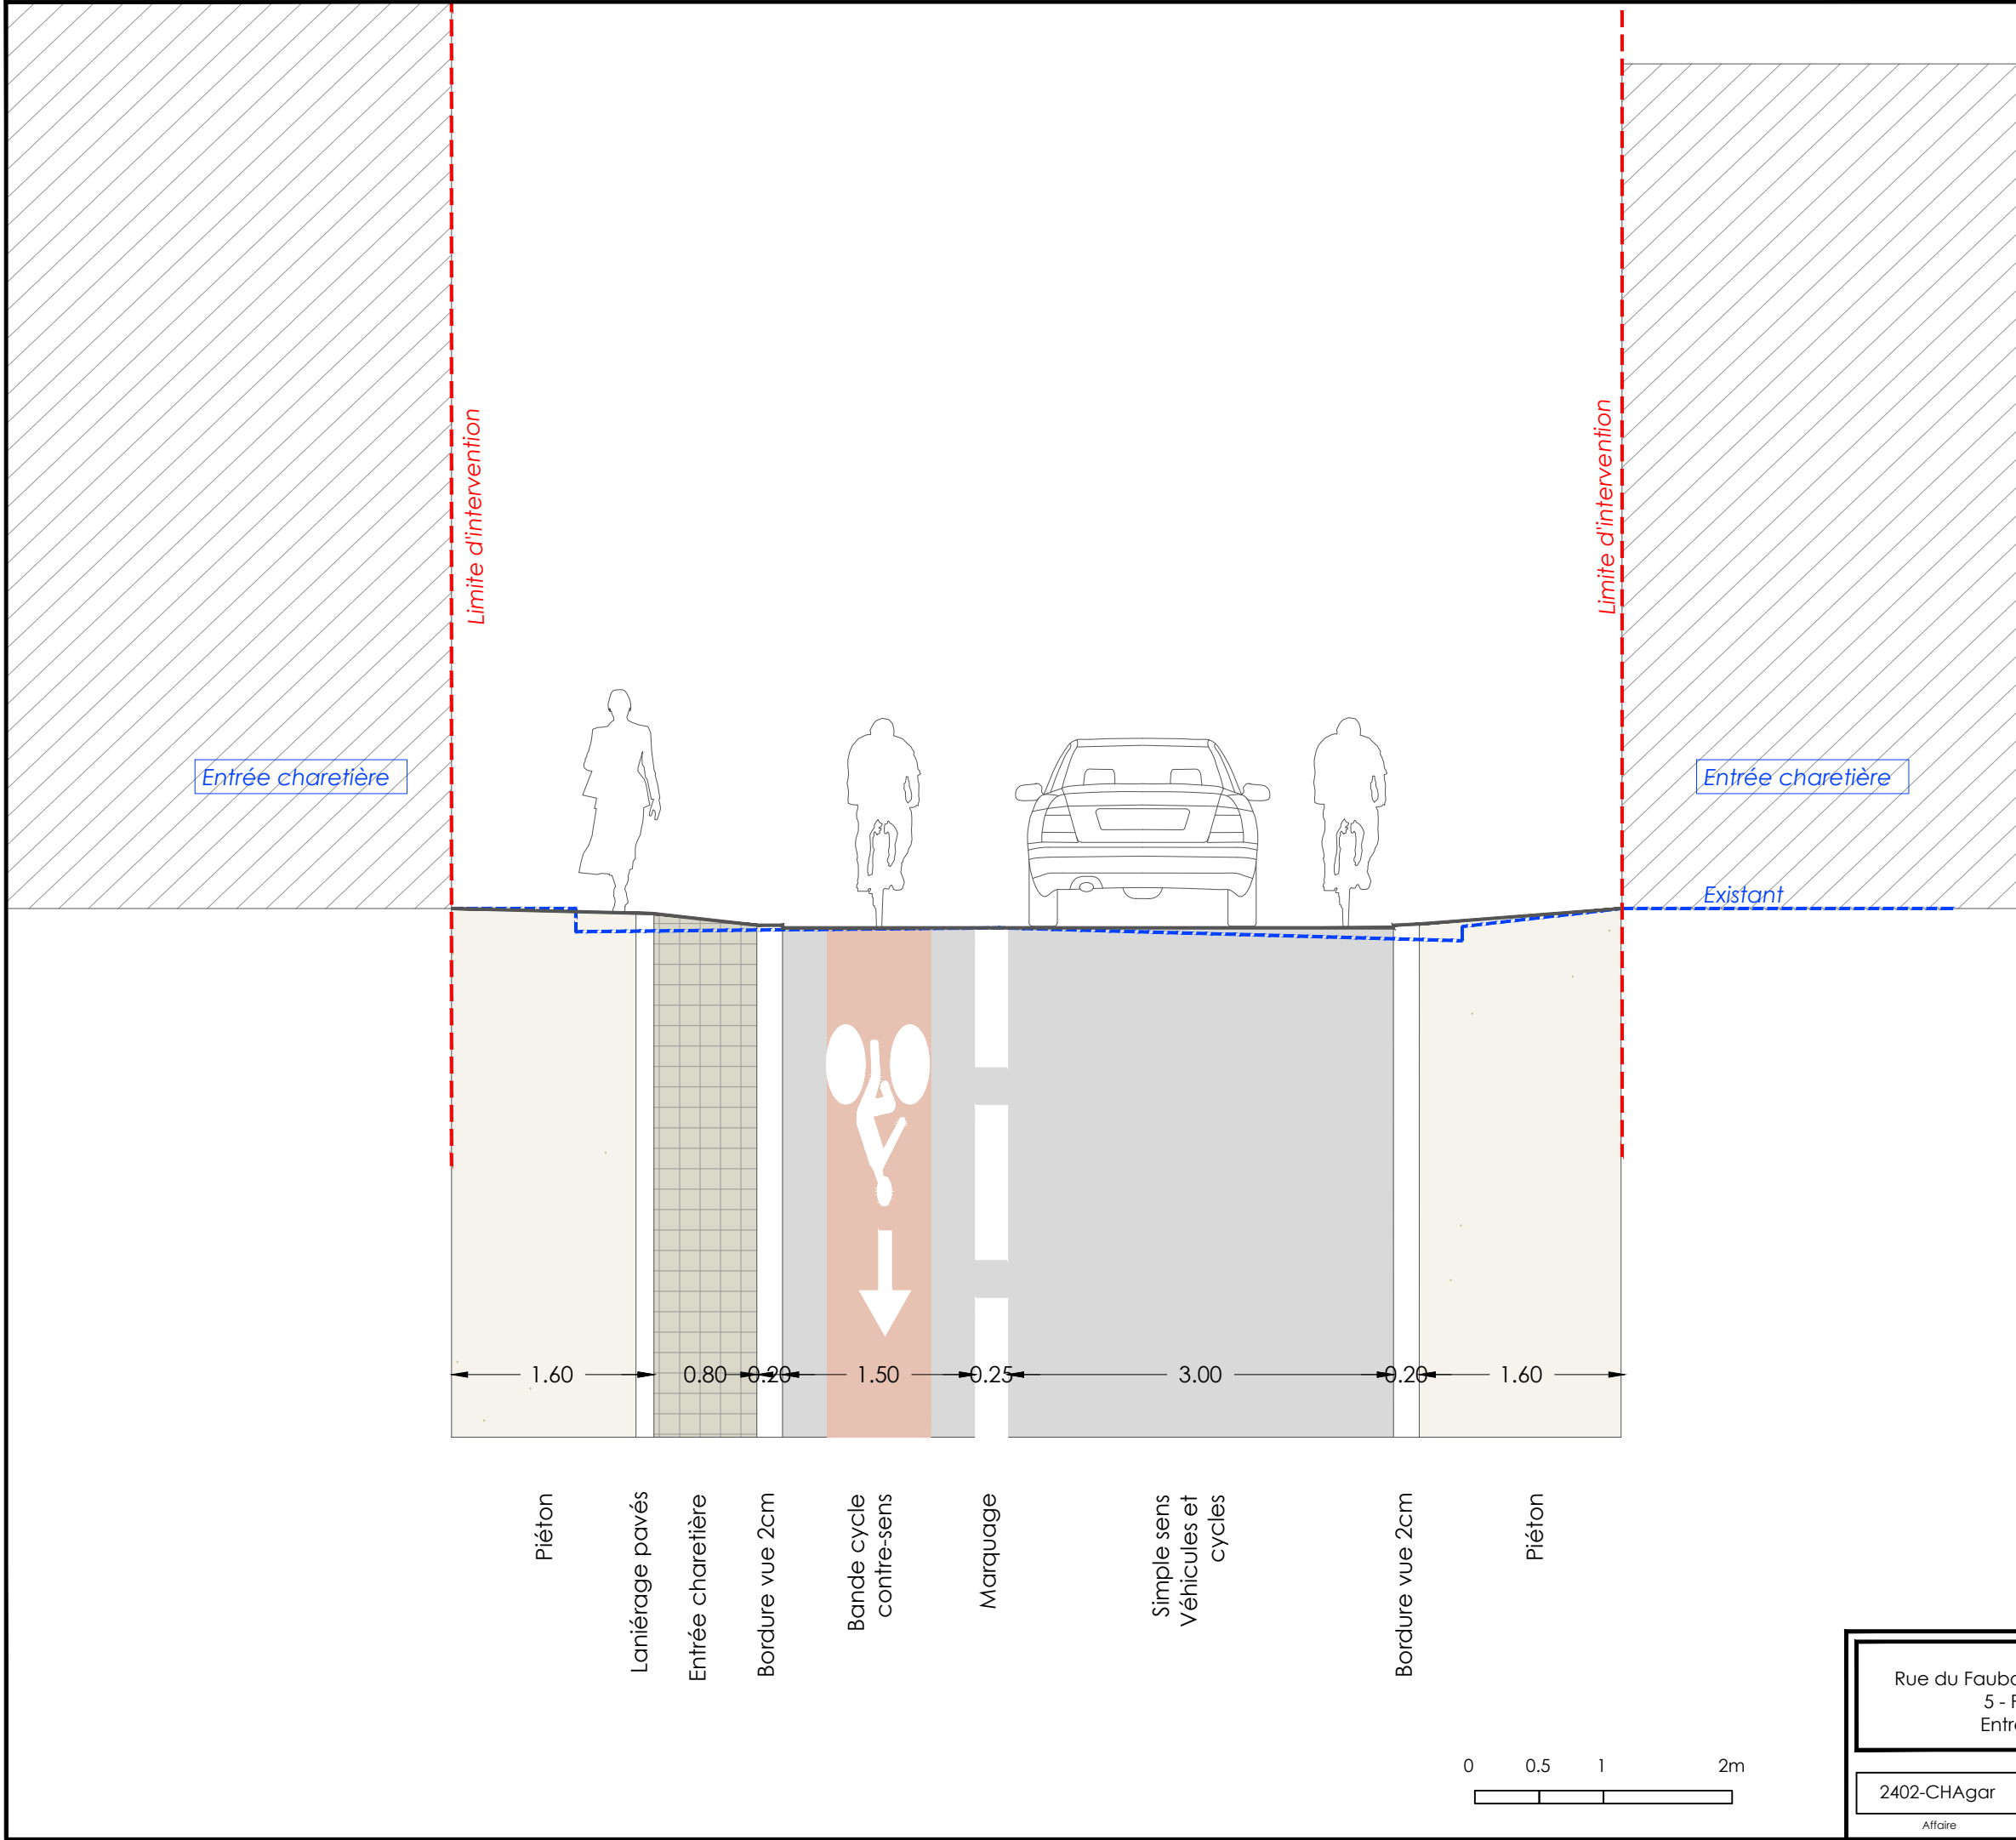


Rue du Faubourg Saint Jean, Chartres 5 - PROFIL TYPE 9M Entrées charetières				DATE Decembre 2025		ECHELLE 1/50e	
2402-CHAgar	PRO-DCE	AFP	CP	02.05		-	05
Affaire	Phase	Emetteur	Type	Numéro		Indice Page	

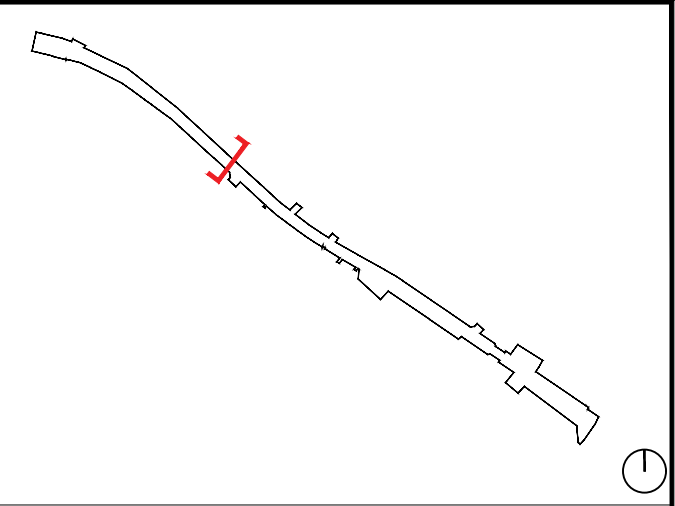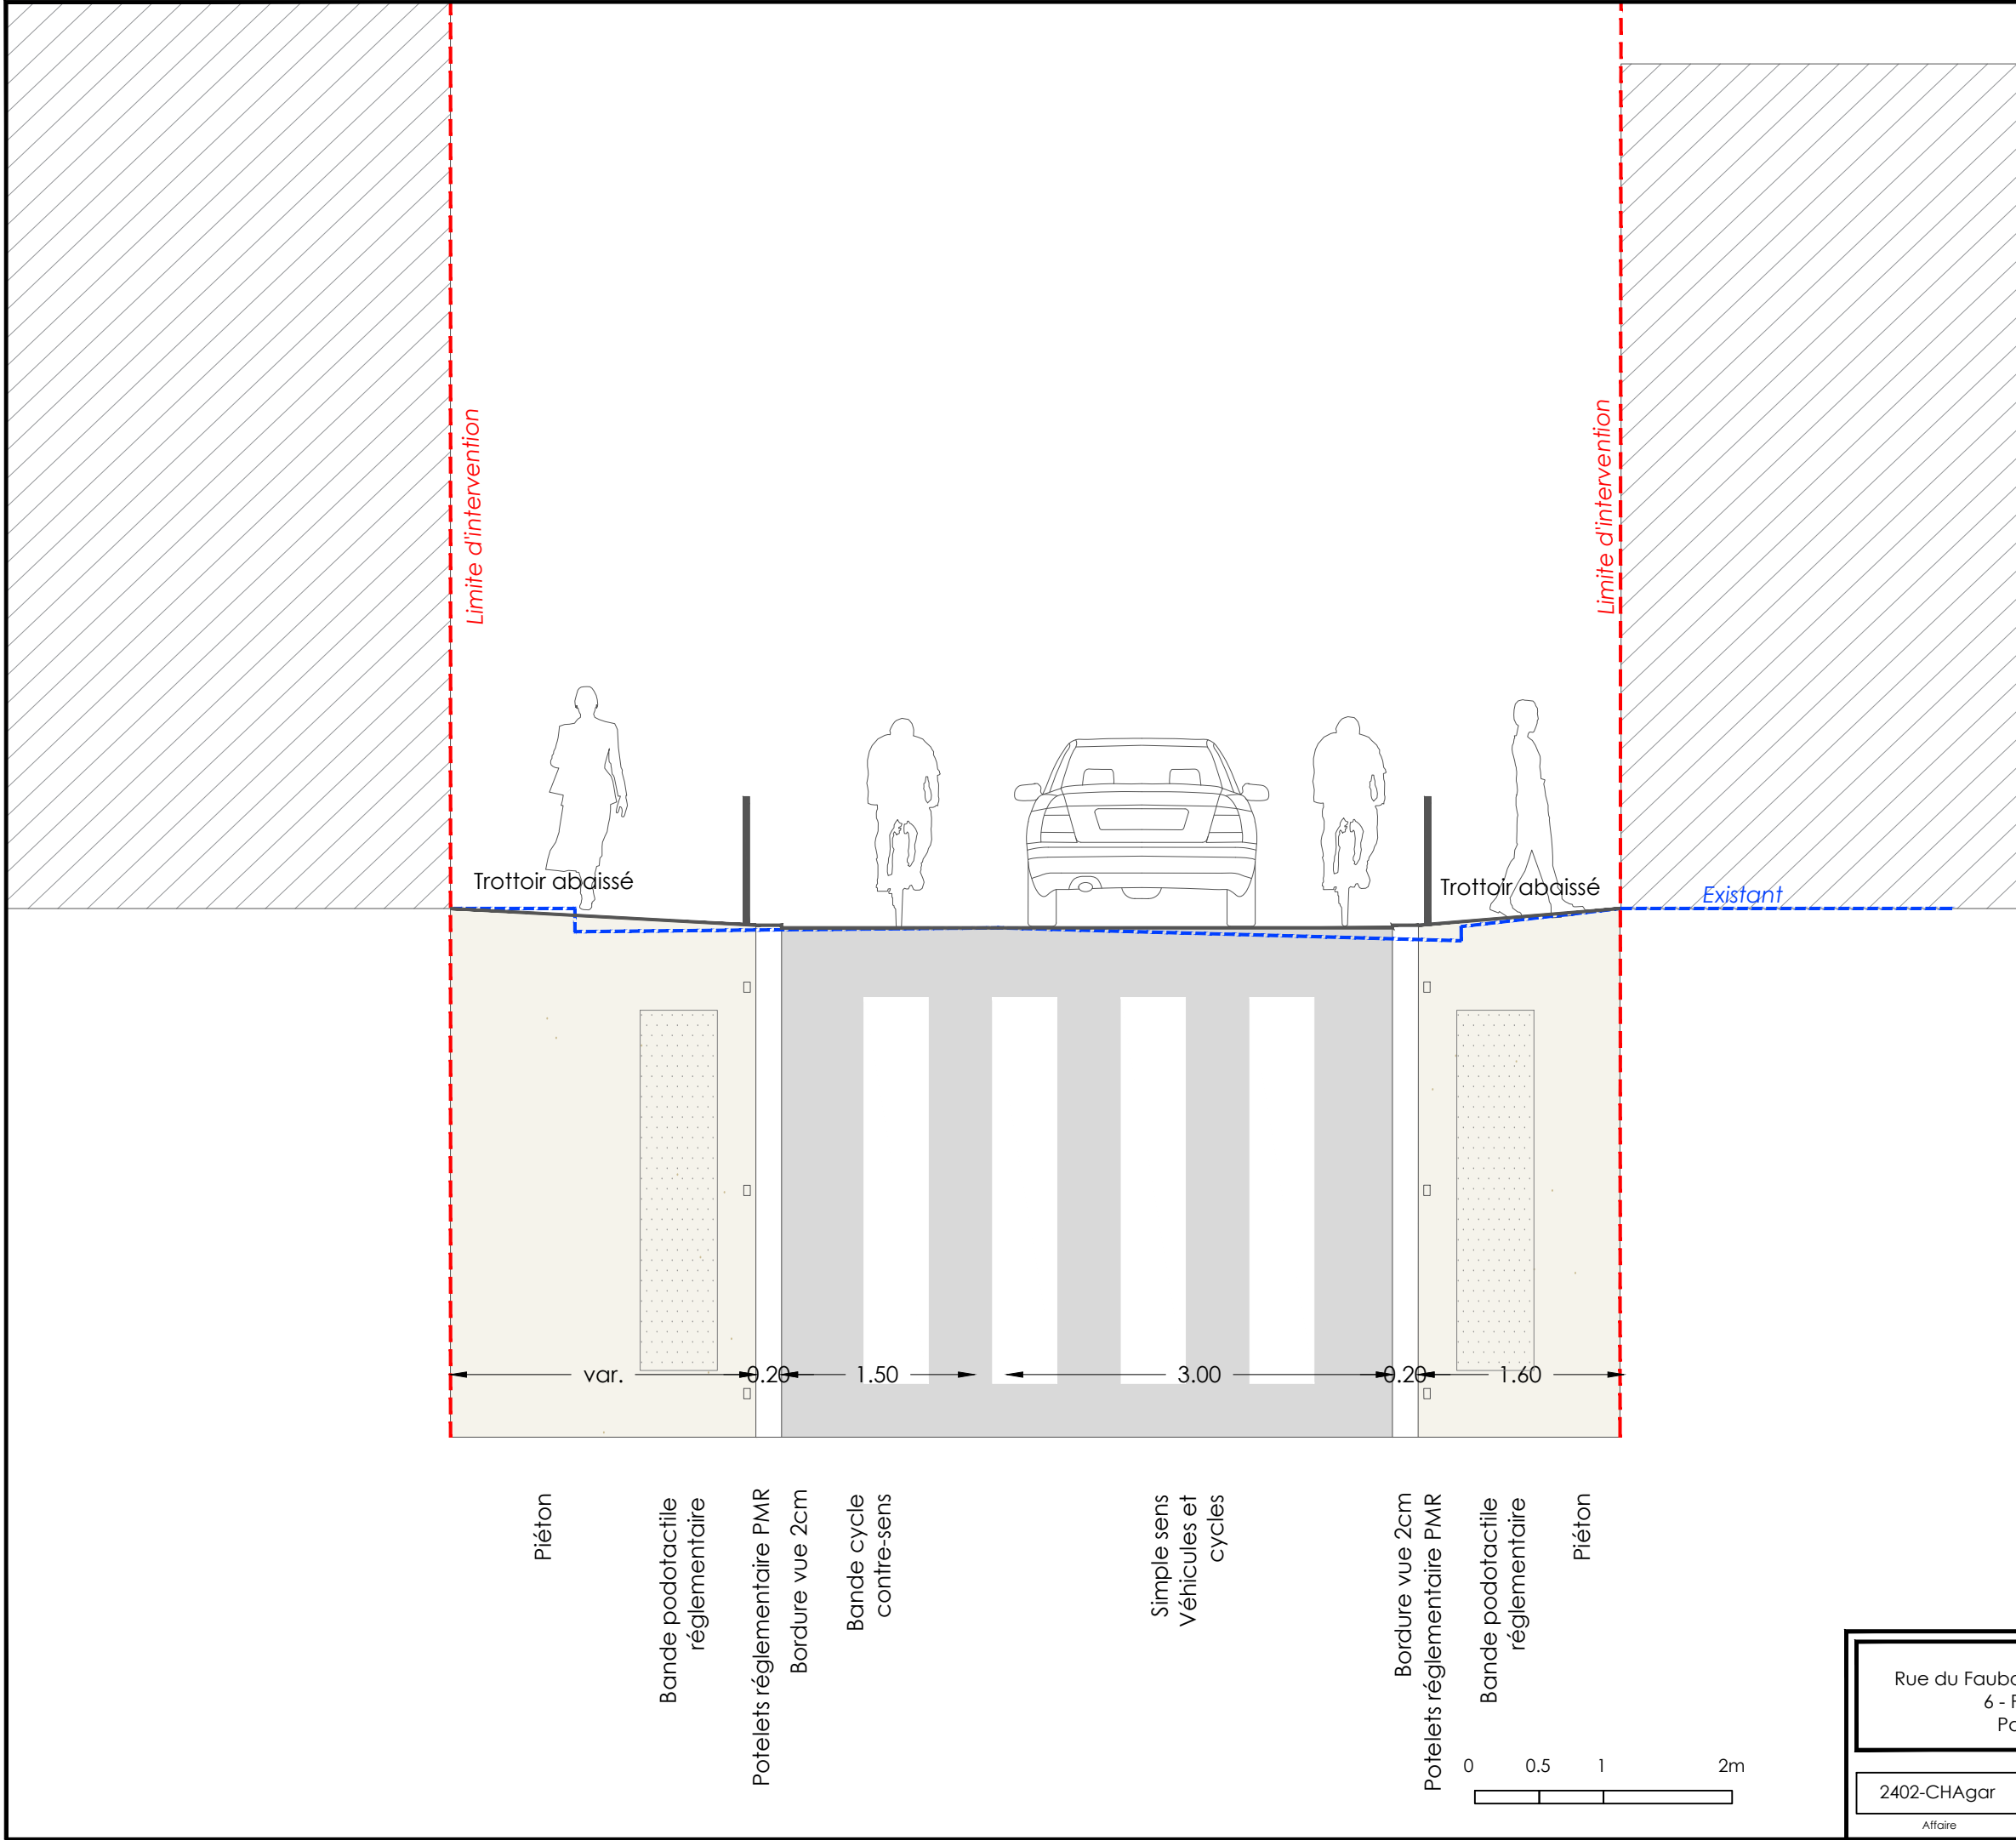

Rue du Faubourg Saint Jean, Chartres 6 - PROFIL TYPE 9M Passage Piéton				DATE Decembre 2025		ECHELLE 1/50e	
2402-CHAgar	PRO-DCE	AFP	CP	02.06		-	06
Affaire	Phase	Emetteur	Type	Numéro		Indice	Page

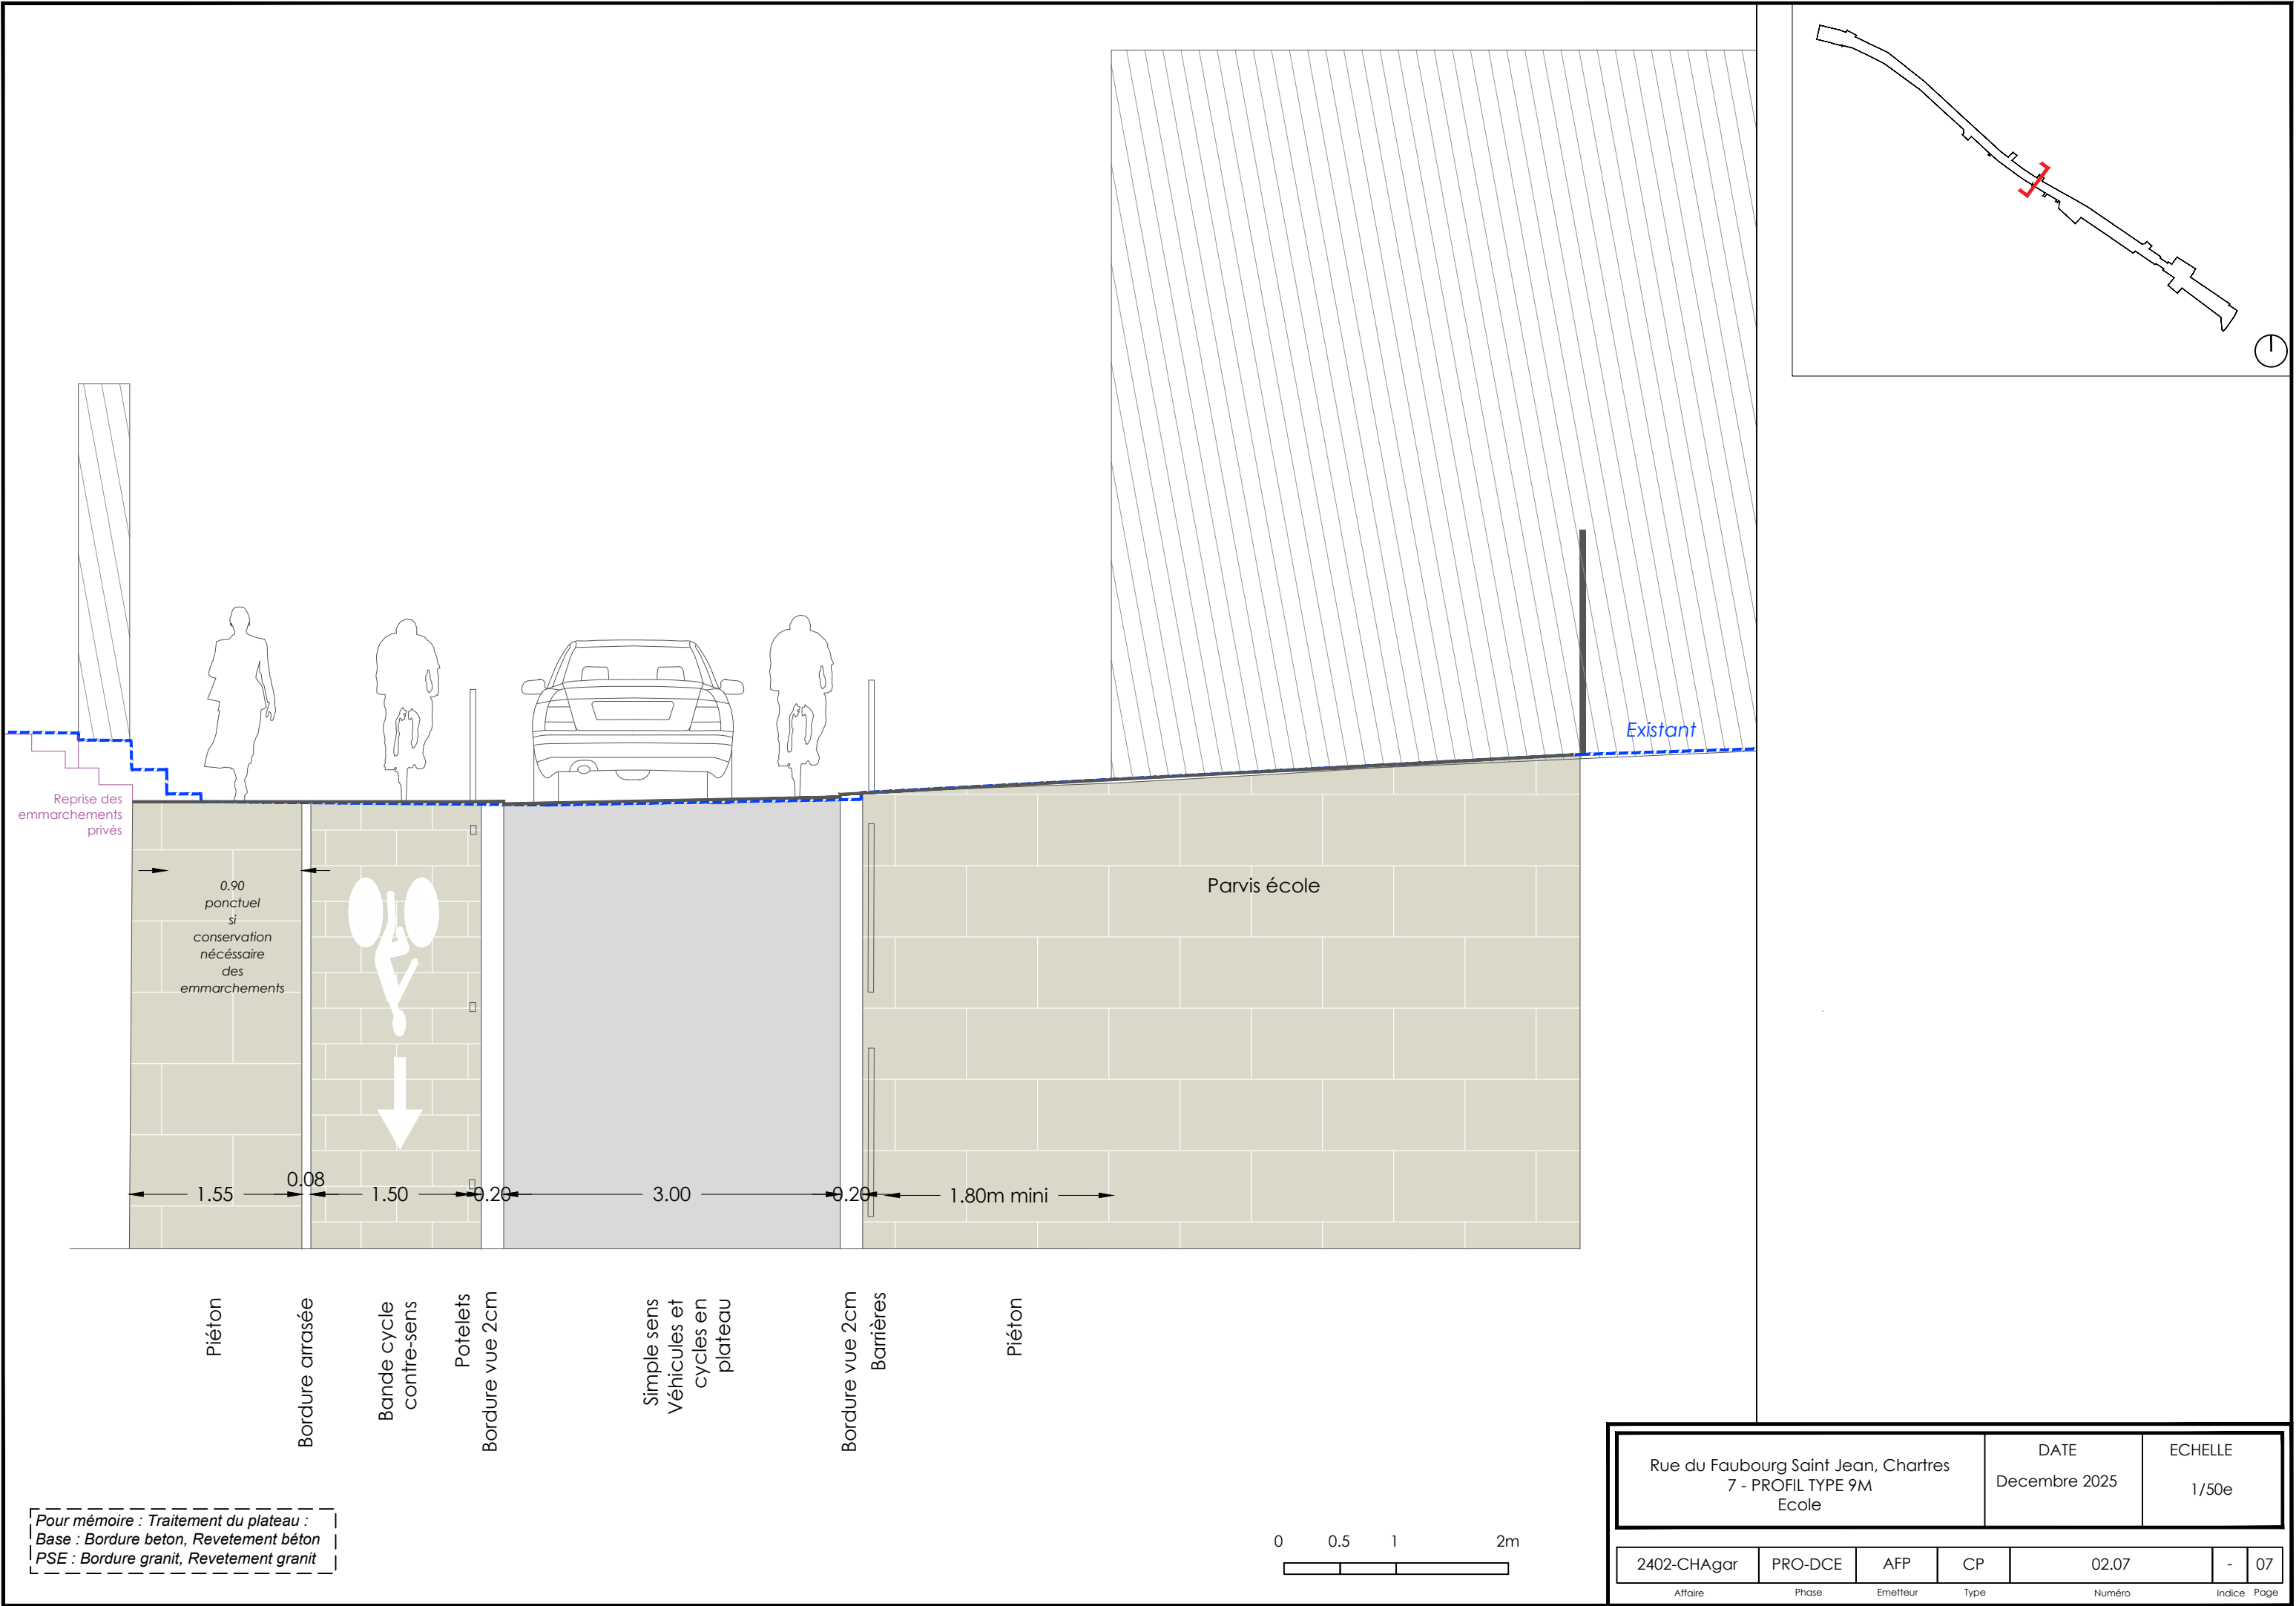

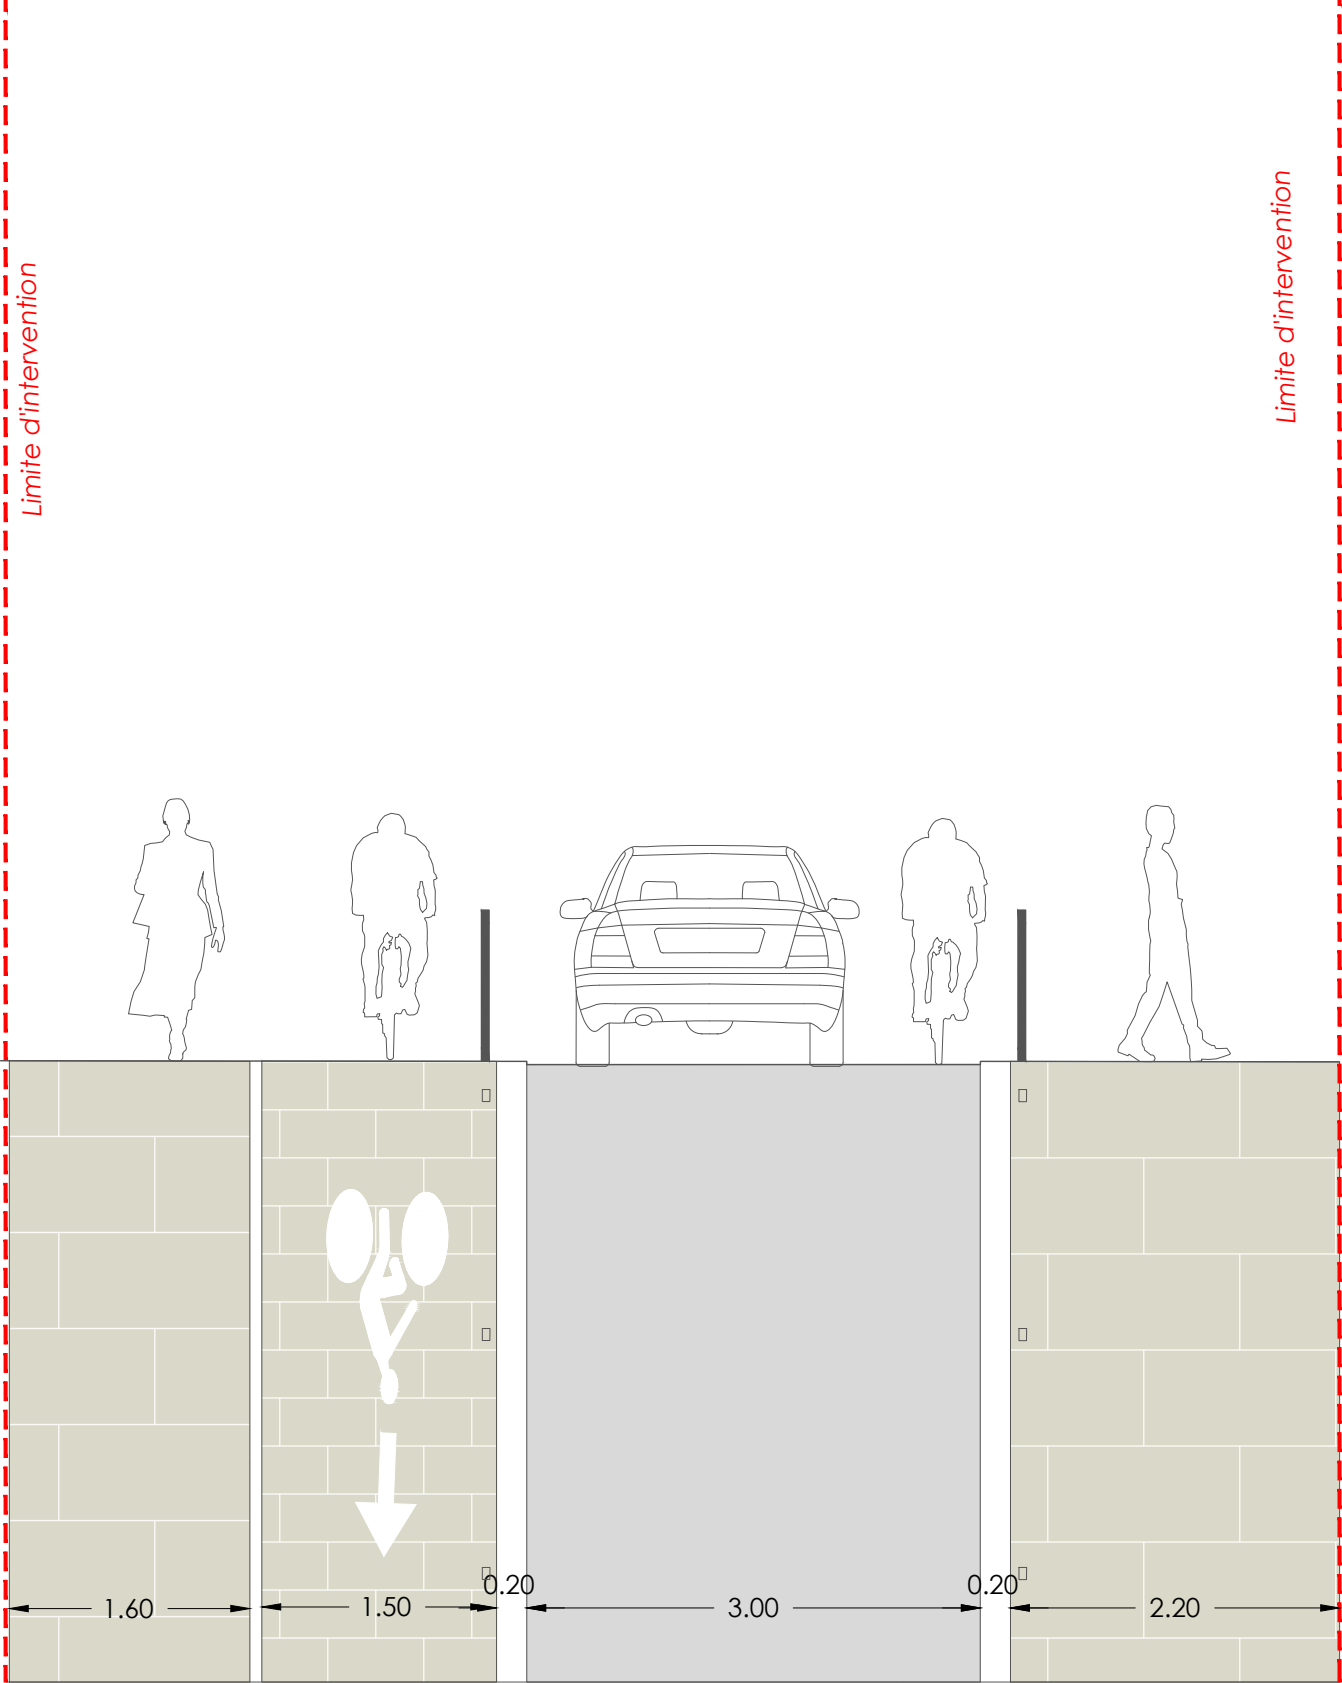

Piéton

Bordure arrasée

Bande cycle
contre-sens



Potelet
Bordure vue 2cm

Simple sens
Véhicules et
cycles


Bordure vue 2cm
Potelet


Piéton

Pour mémoire : Traitement du plateau :
Base : Bordure béton, Revêtement béton
PSE : Bordure granit, Revêtement granit

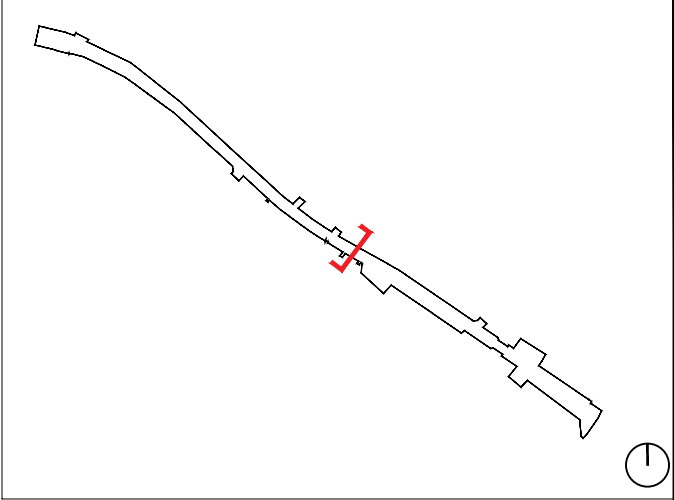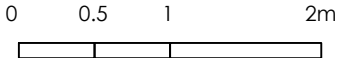

Rue du Faubourg Saint Jean, Chartres 8 - PROFIL TYPE <9M Raccord au carrefour Pole Gare				DATE Decembre 2025		ECHELLE 1/50e	
2402-CHAgar	PRO-DCE	AFP	CP	02.08	-	08	
Affaire	Phase	Emetteur	Type	Numéro	Indice	Page	

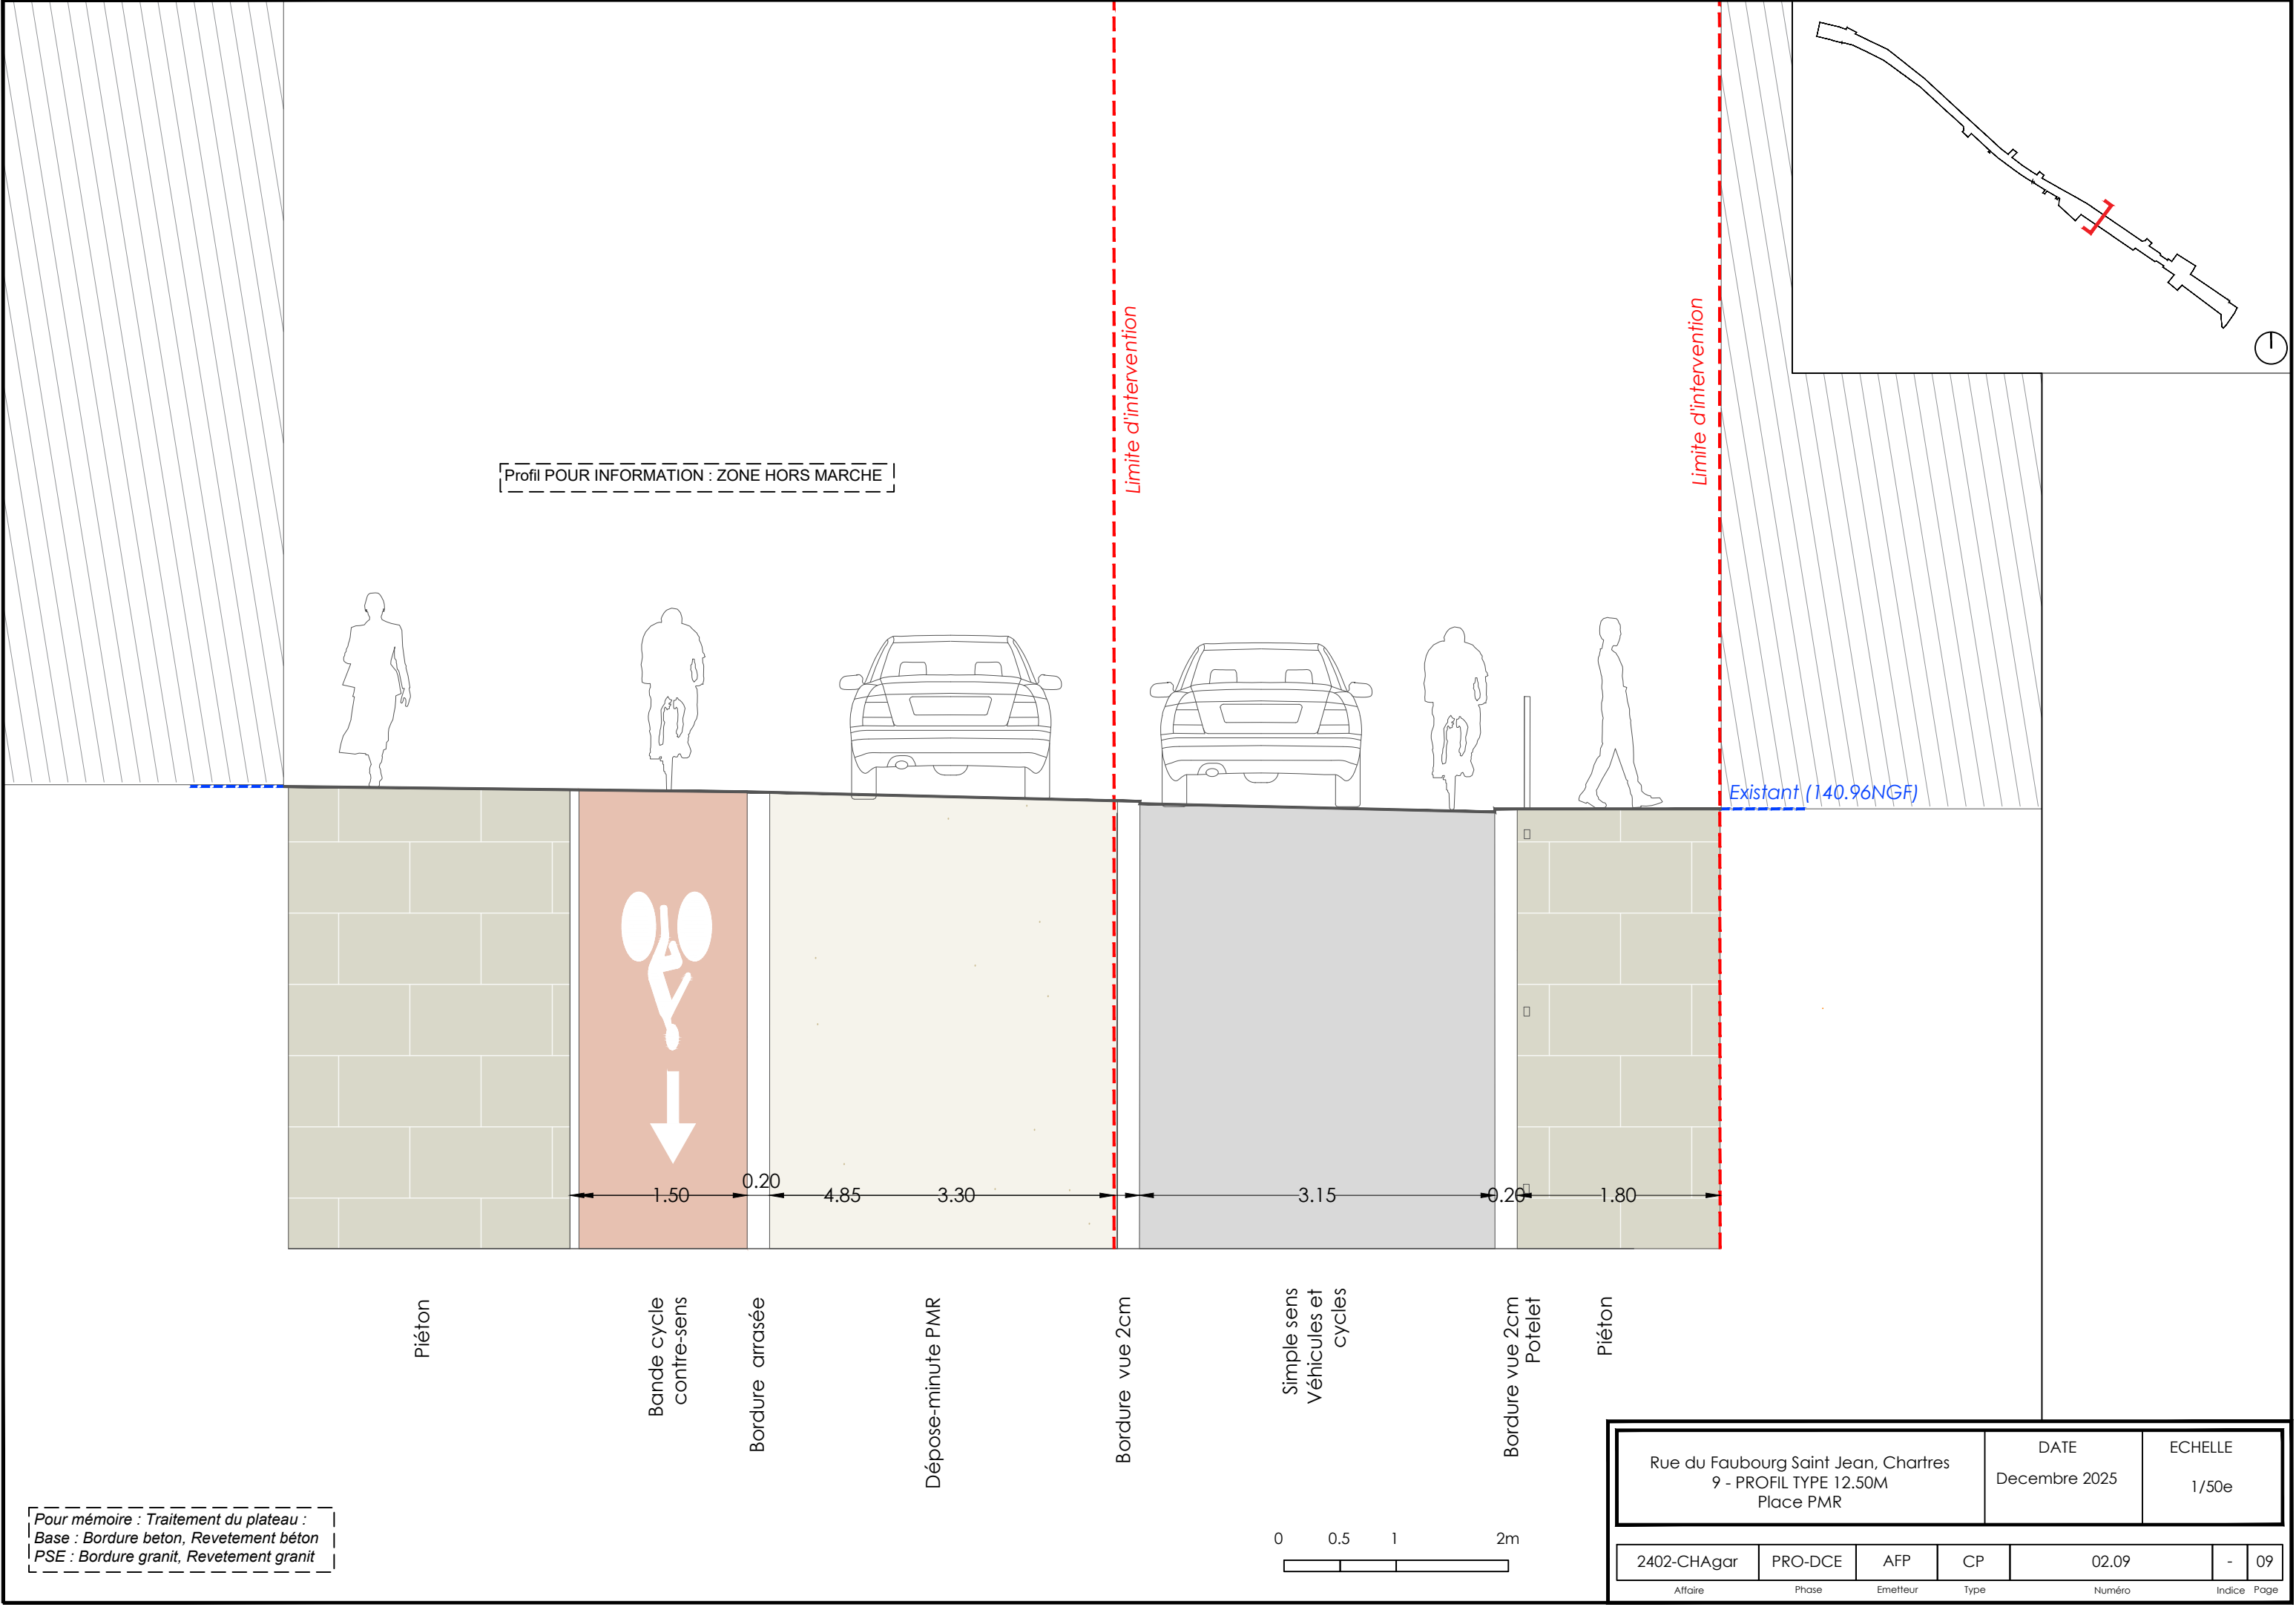

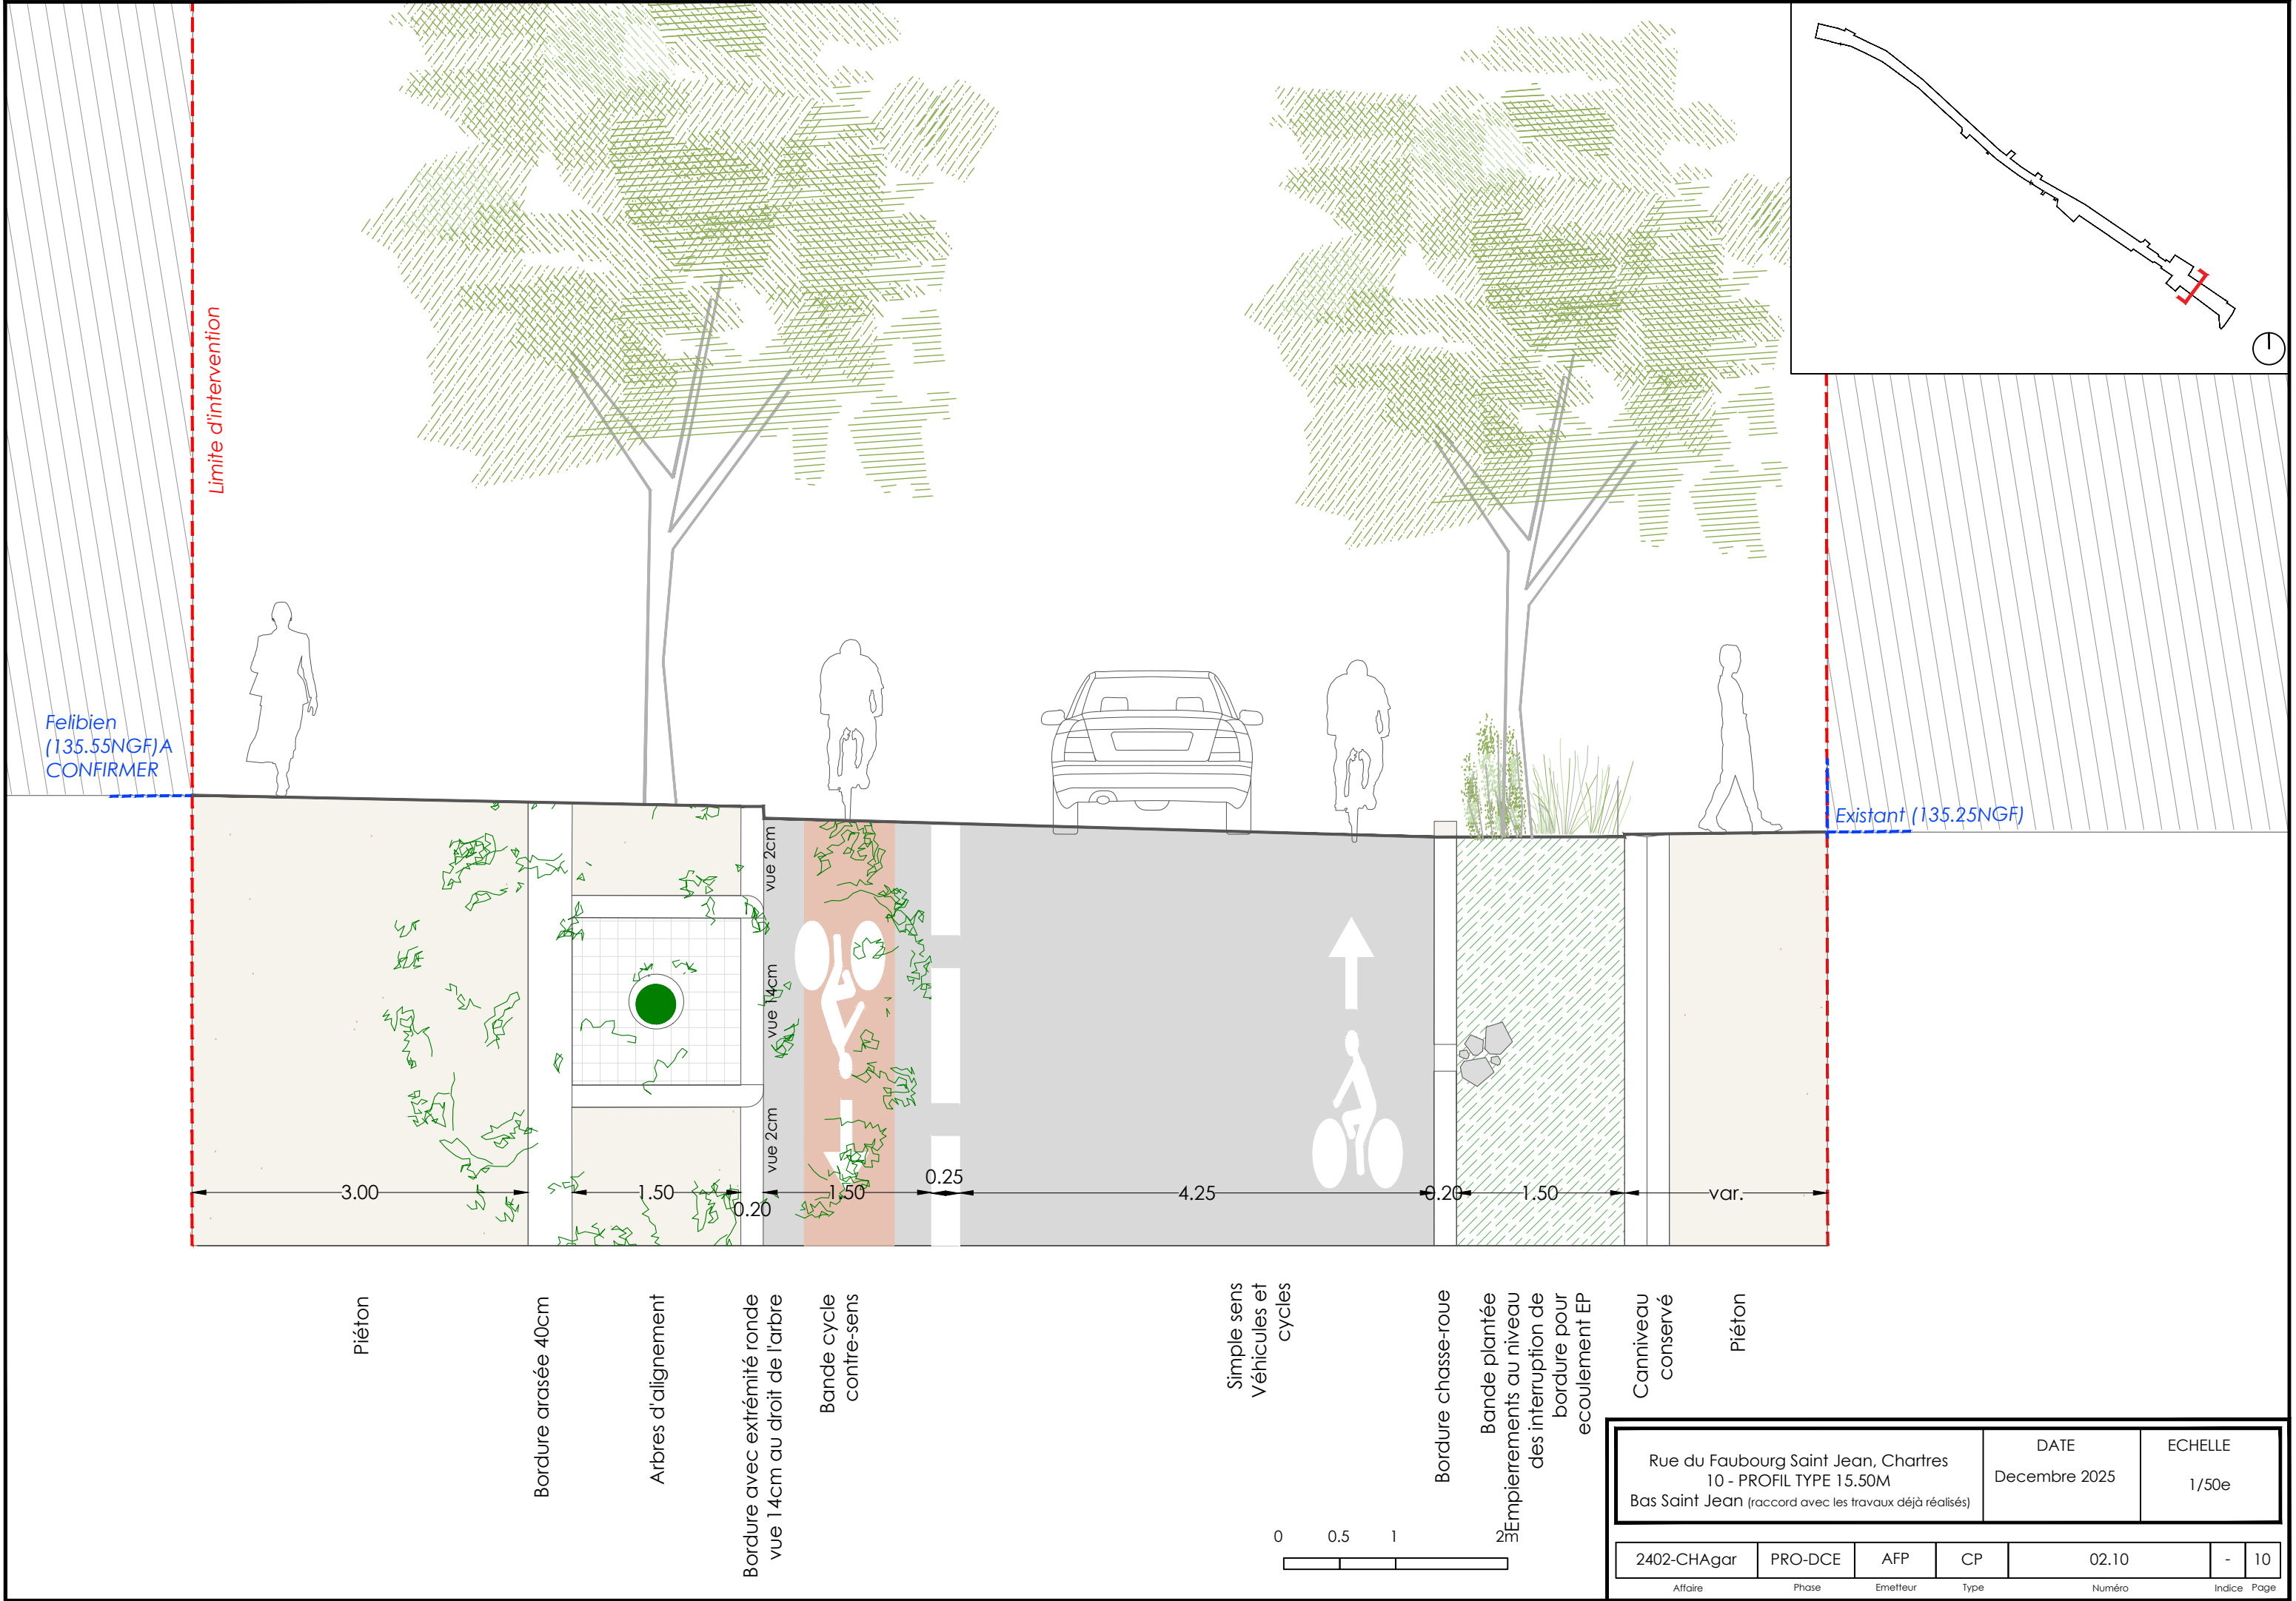

Piéton

Bordure arasée 40cm

Arbres d'alignement

Bordure avec extrémité ronde
vue 14cm au droit de l'arbre

Bande cycle
contre-sens

Simple sens
Véhicules et
cycles

Bordure chasse-roue
Bande plantée
Empièvements au niveau
des interruptions de
bordure pour
écoulement EP

Canniveau
conservé

Piéton

Rue du Faubourg Saint Jean, Chartres 10 - PROFIL TYPE 15.50M Bas Saint Jean (raccord avec les travaux déjà réalisés)				DATE Decembre 2025		ECHELLE 1/50e	
2402-CHAgar	PRO-DCE	AFP	CP	02.10		-	10
Affaire	Phase	Emetteur	Type	Numéro		Indice Page	

