

Rue du Faubourg Saint Jean, Chartres



Localisation du projet :

Rue du Faubourg Saint-Jean,
28000 Chartres

Maîtrise d'ouvrage :

Chartres Aménagement
Maîtrise d'Ouvrage
14 rue Saint Michel,
28 000 Chartres

Maîtrise d'oeuvre :

Atelier Format Paysage
Paysagistes concept.eurs.rices
53 Avenue Lénine 94250 Gentilly

01 83 35 32 59



SETU
Mandataire, BET VRD

STIR
BET Enfouissement des réseaux


PRO-DCE

Modifications :

CARNET DE DETAILS

Affaire	Phase	Emetteur	Type	Numéro	Indice
2402-CHAgar	PRO-DCE	AFP	DET	03	0


Format: A3	Echelle : var	Date de création du document : Dec. 2025	Date indice : Dec . 25
------------	---------------	--	------------------------

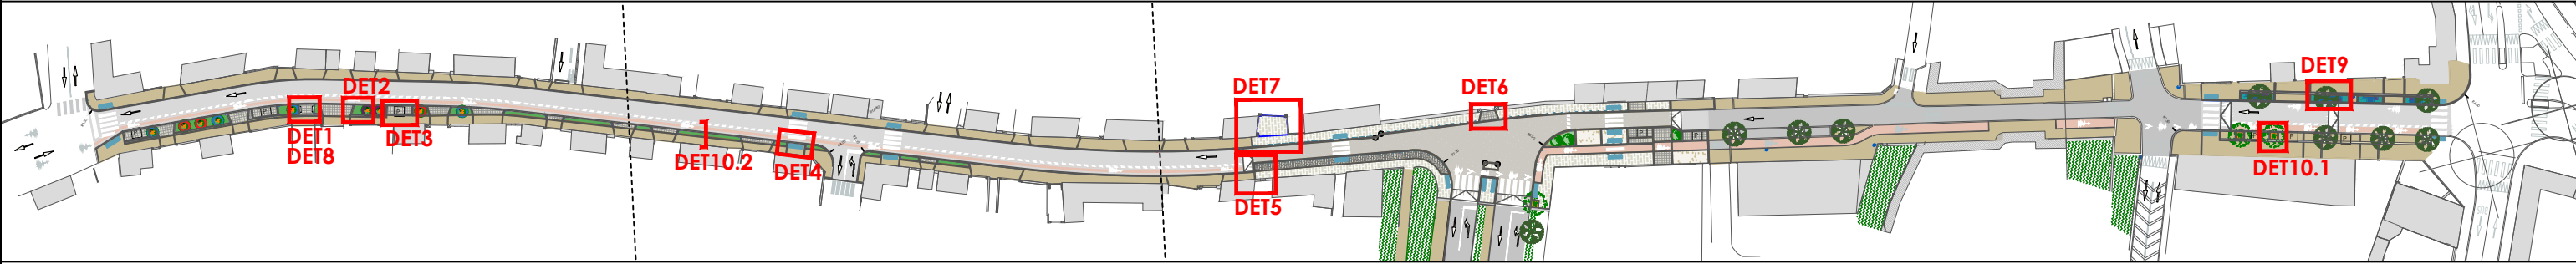


Sommaire page 2

Revêtements de sol	
DET1, Salon, espace planté, contre-sens cycle	page 3
DET 2, Bateau d'accès, espace planté, contre-sens cycle	page 4
DET 3, Stationnement, espace planté, contre-sens cycle	page 5
DET 4, Traversée piétonne, espace planté 80cm	page 6
DET 5, Contre-sens cycle sur plateau	page 7
DET 6, Bateau d'accès sur plateau	page 8
DET 7, Parvis de l'école	page 9
DET 8, Assise monobloc calcaire	page 10
DET 9, Espaces plantés intégrant arbres existant, devant 2 à 6 rue du Fbg St Jean	page 11
DET 10, Détails de platations	page 12


Carnet de détail Repérage des détails				DATE Decembre 2025	ECHELLE var.
2402-CHAgar	PRO-DCE	AFP	DET	03	- 02
Affaire	Phase	Emetteur	Type	Numéro	Indice Page

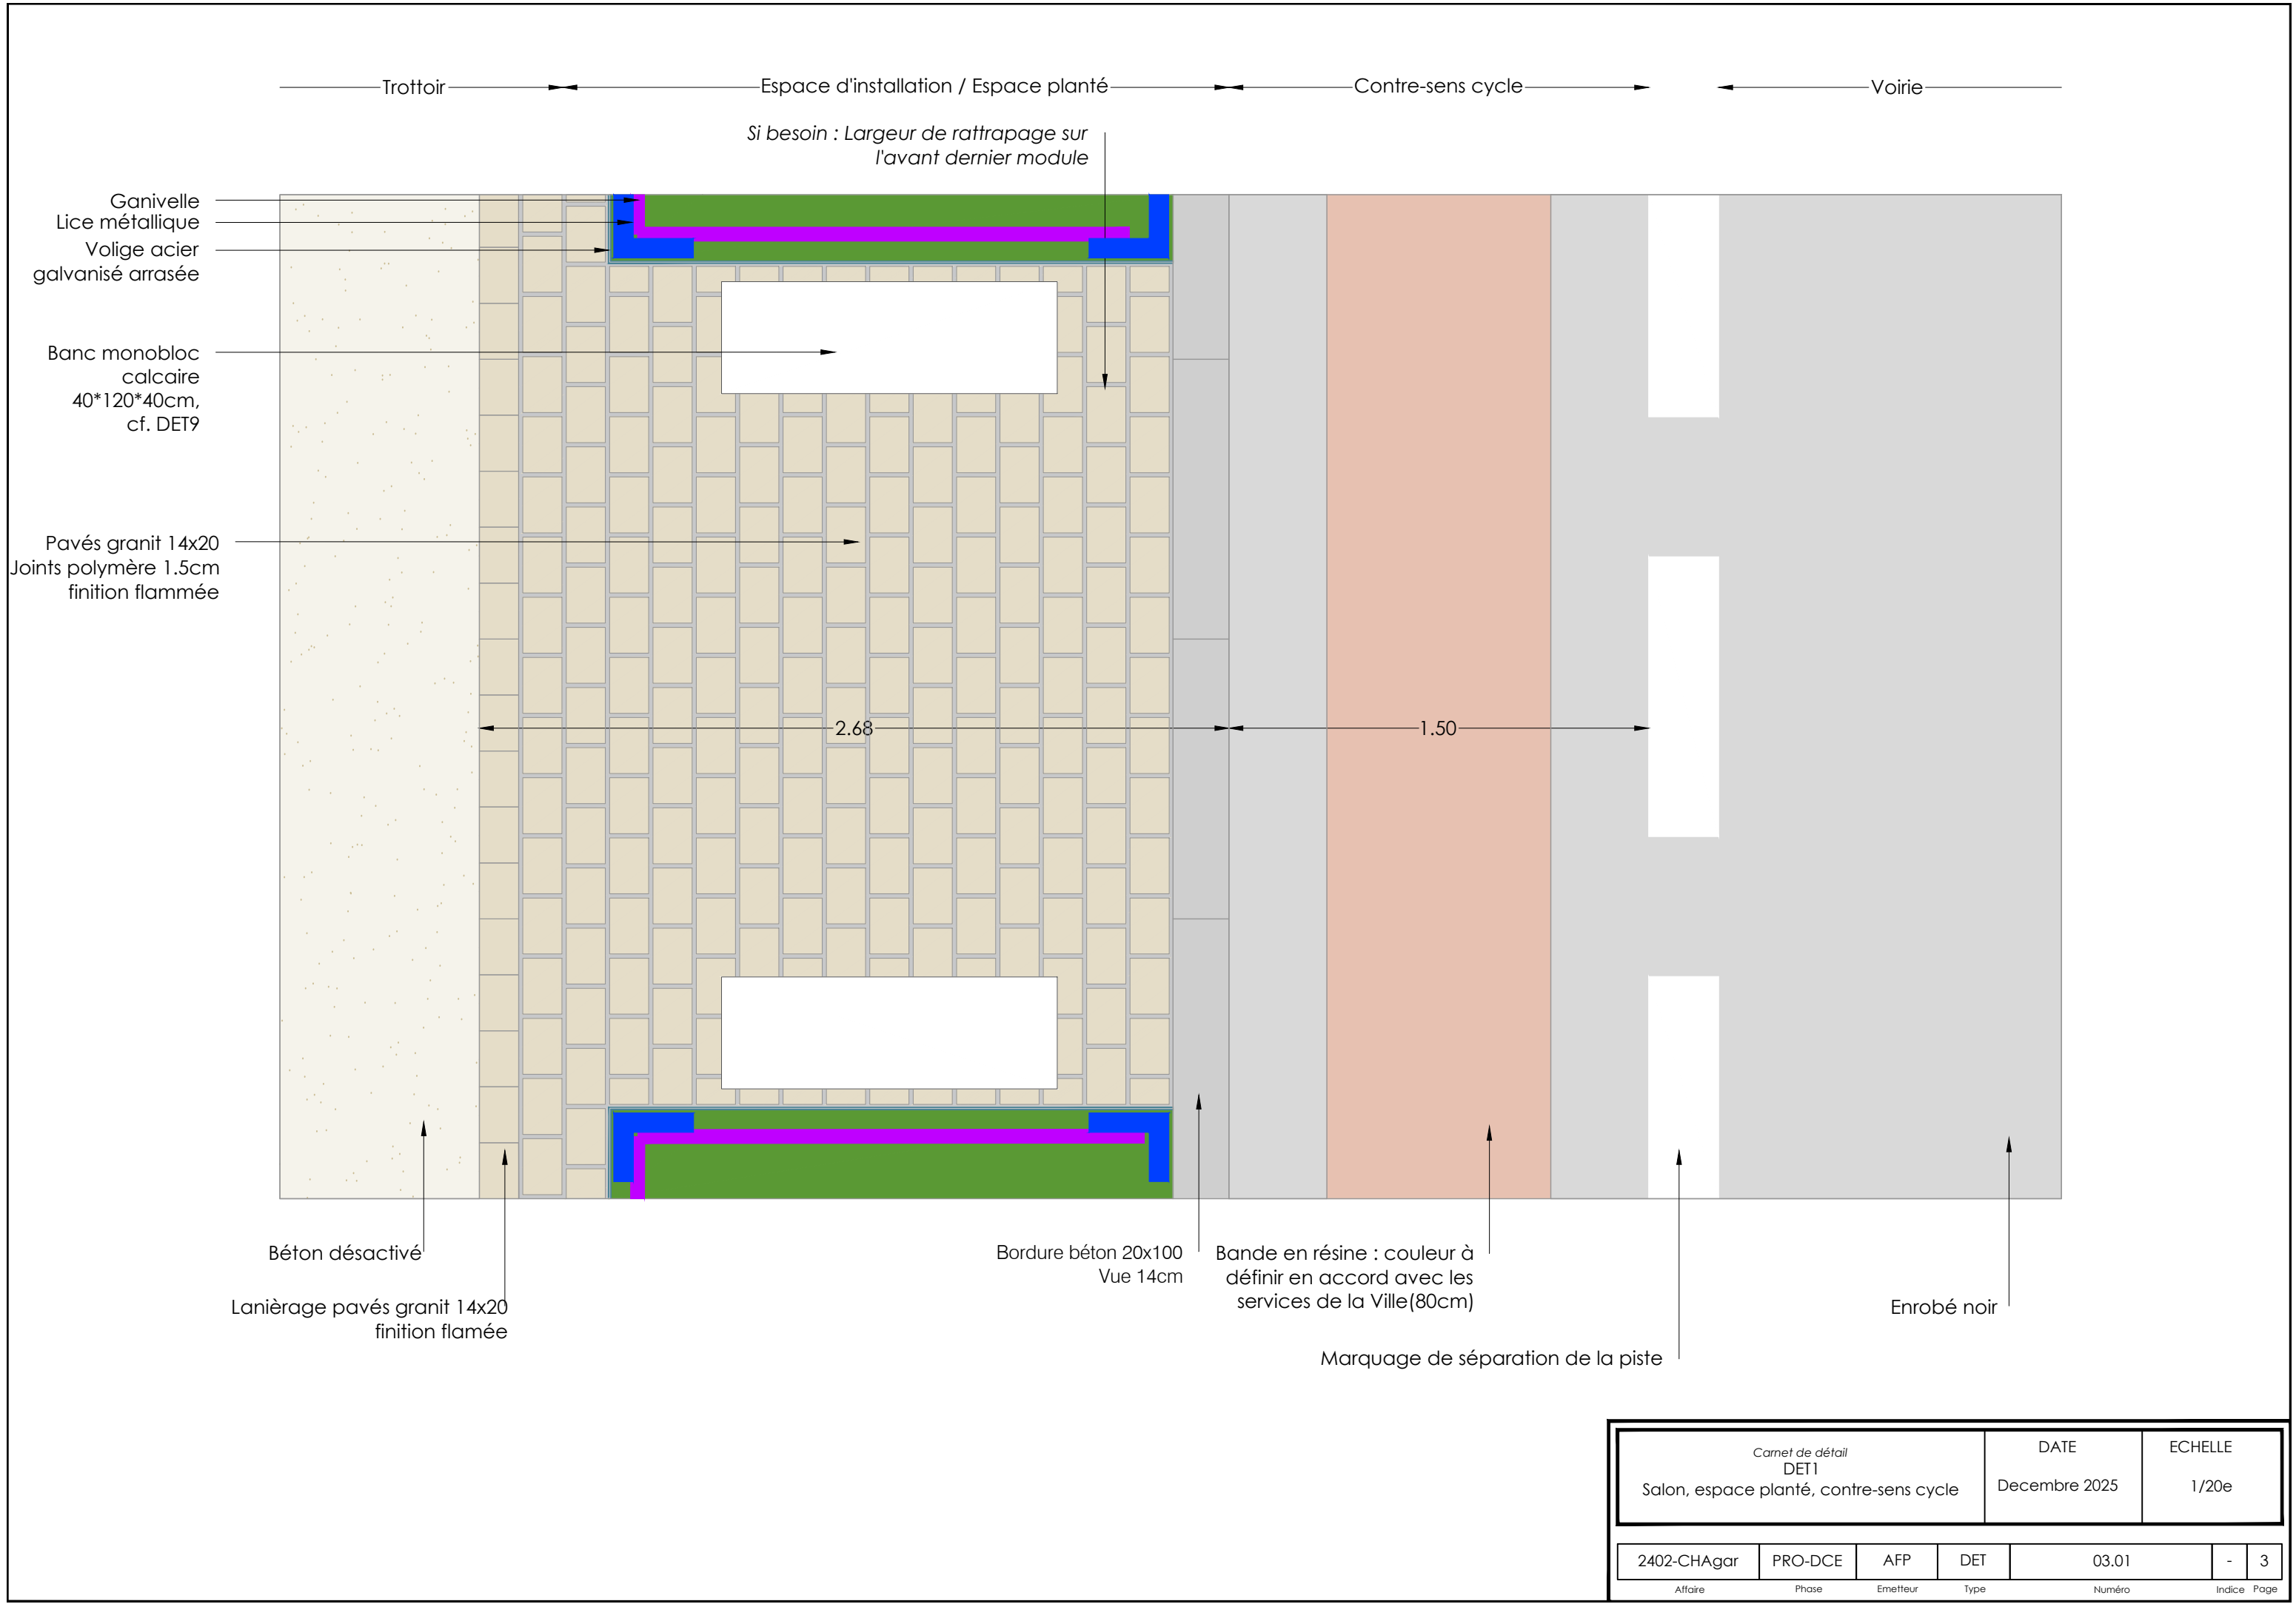


Carnet de détail DET1 Salon, espace planté, contre-sens cycle				DATE Decembre 2025		ECHELLE 1/20e	
2402-CHAgar	PRO-DCE	AFP	DET	03.01	-	3	
Affaire	Phase	Emetteur	Type	Numéro	Indice	Page	

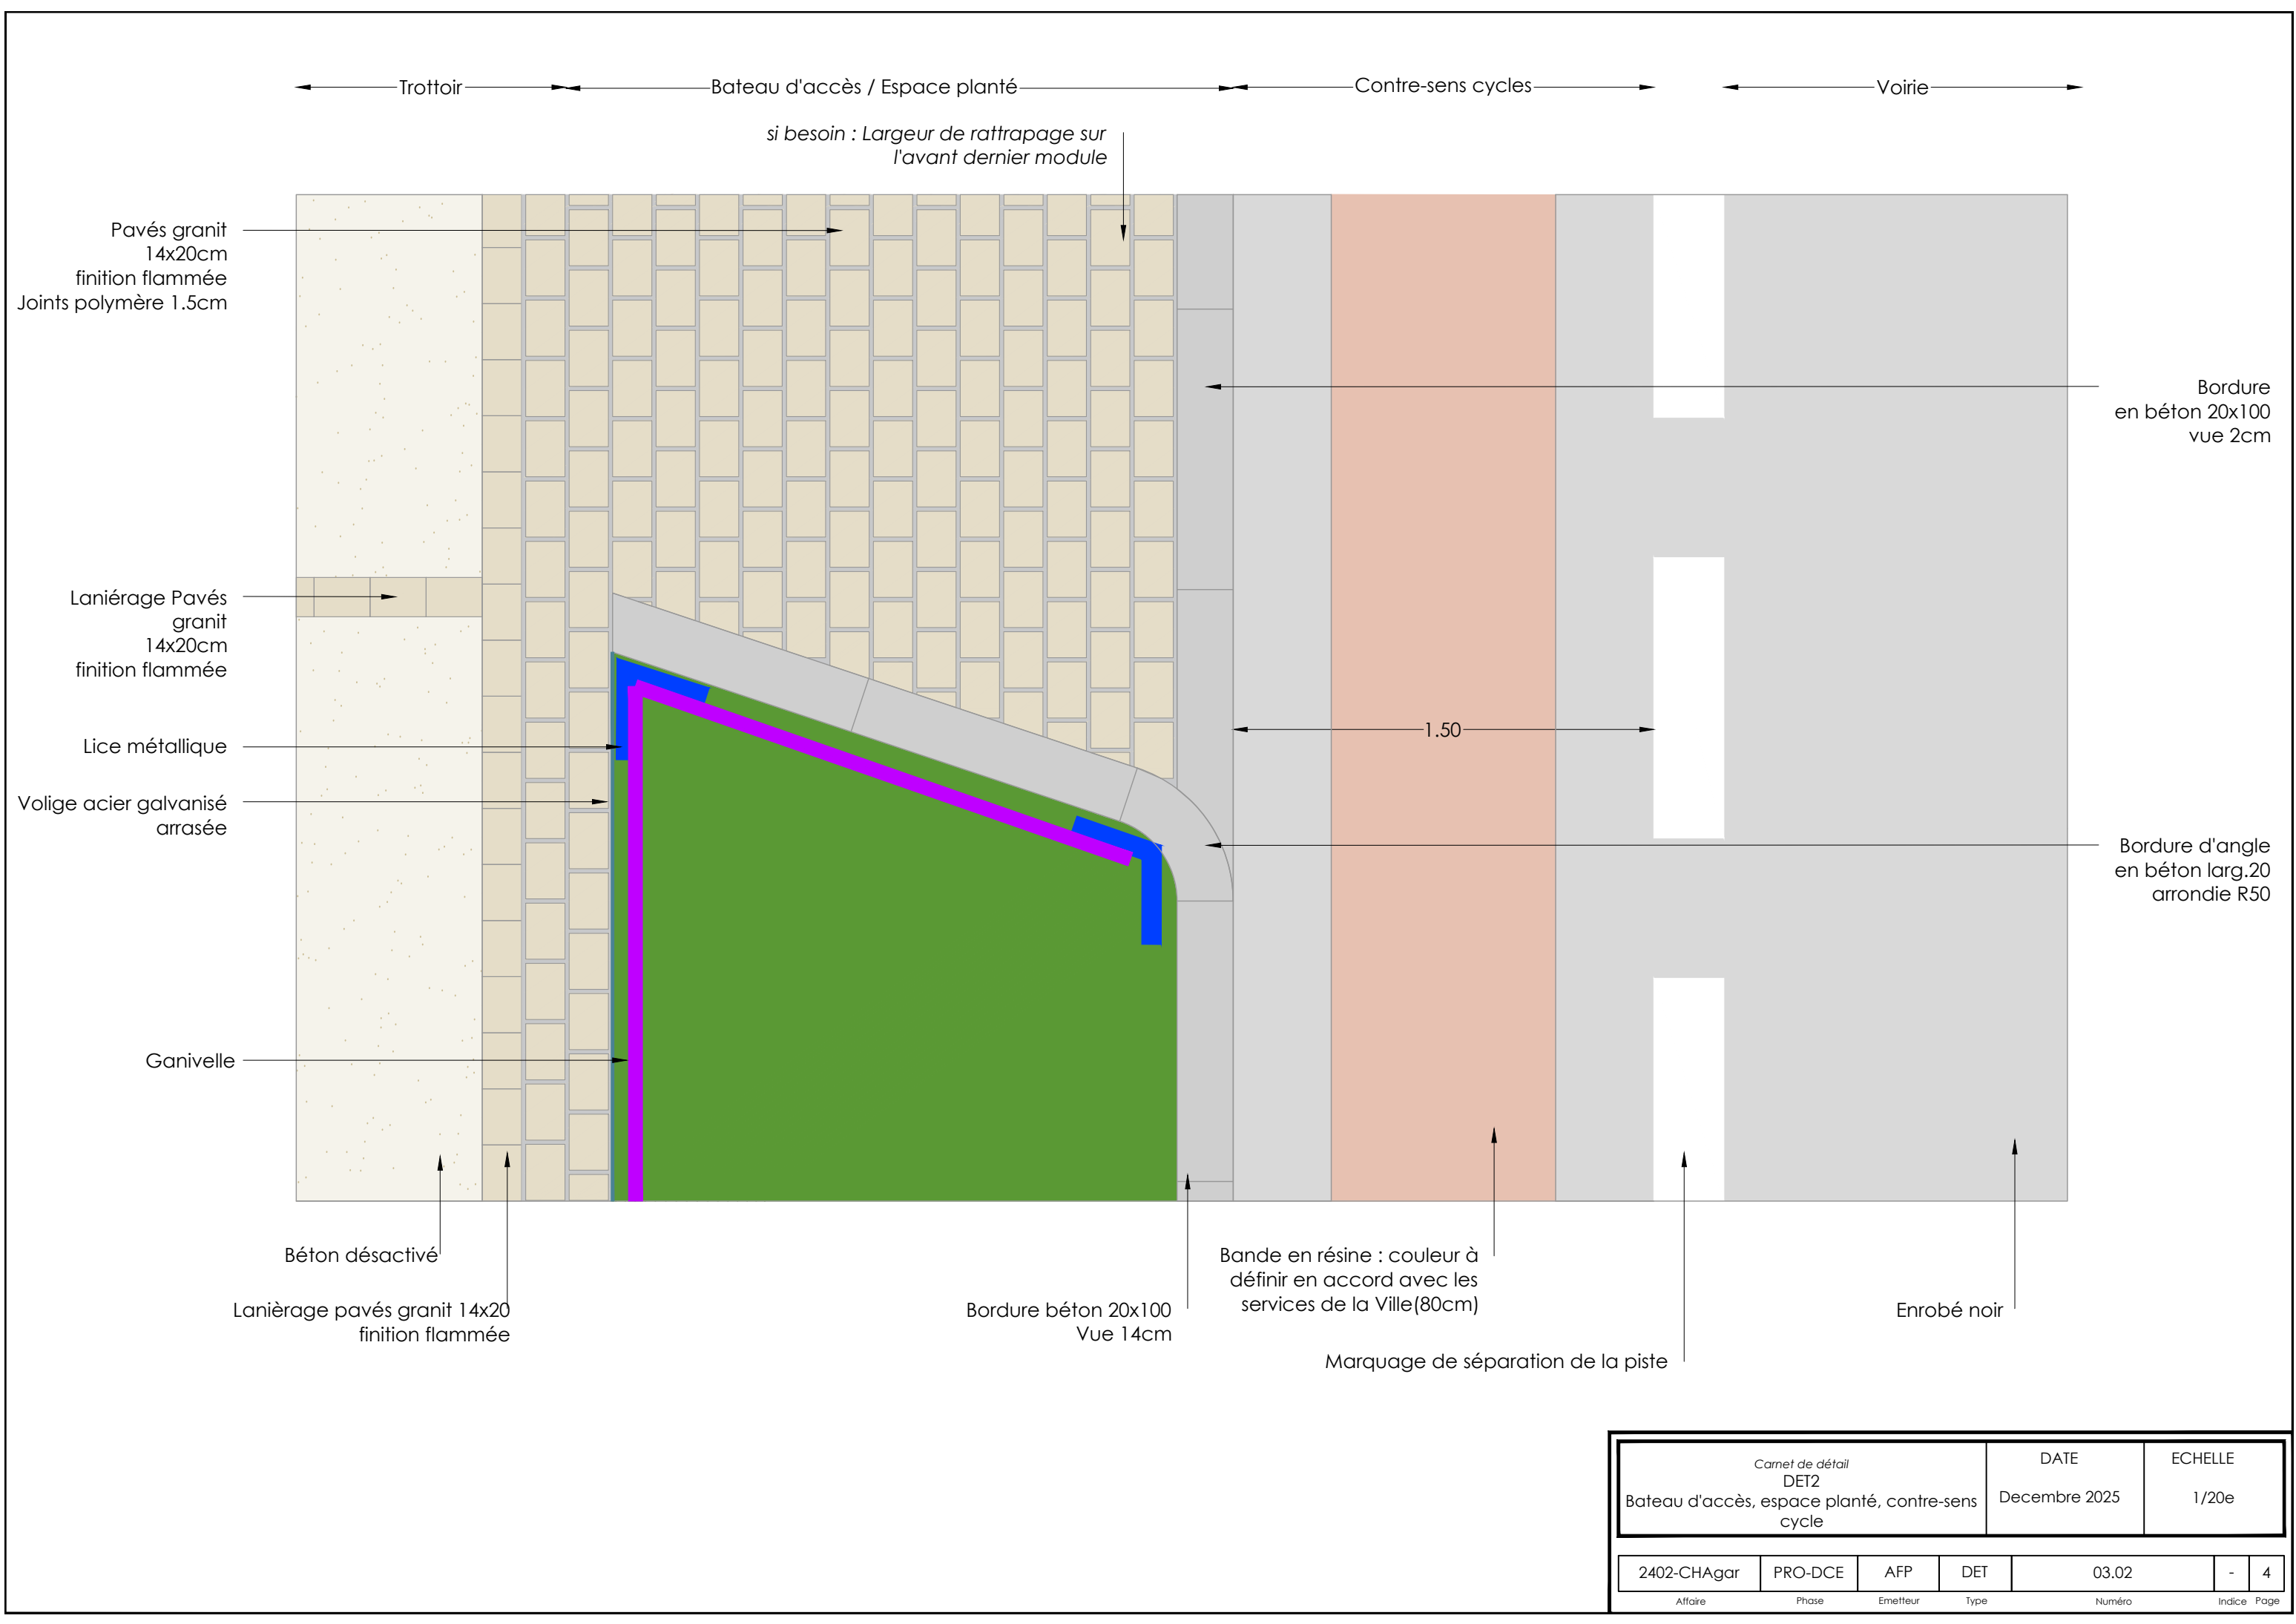


Carnet de détail DET2 Bateau d'accès, espace planté, contre-sens cycle				DATE Decembre 2025		ECHELLE 1/20e	
2402-CHAgar	PRO-DCE	AFP	DET	03.02	-	4	
Affaire	Phase	Emetteur	Type	Numéro	Indice	Page	

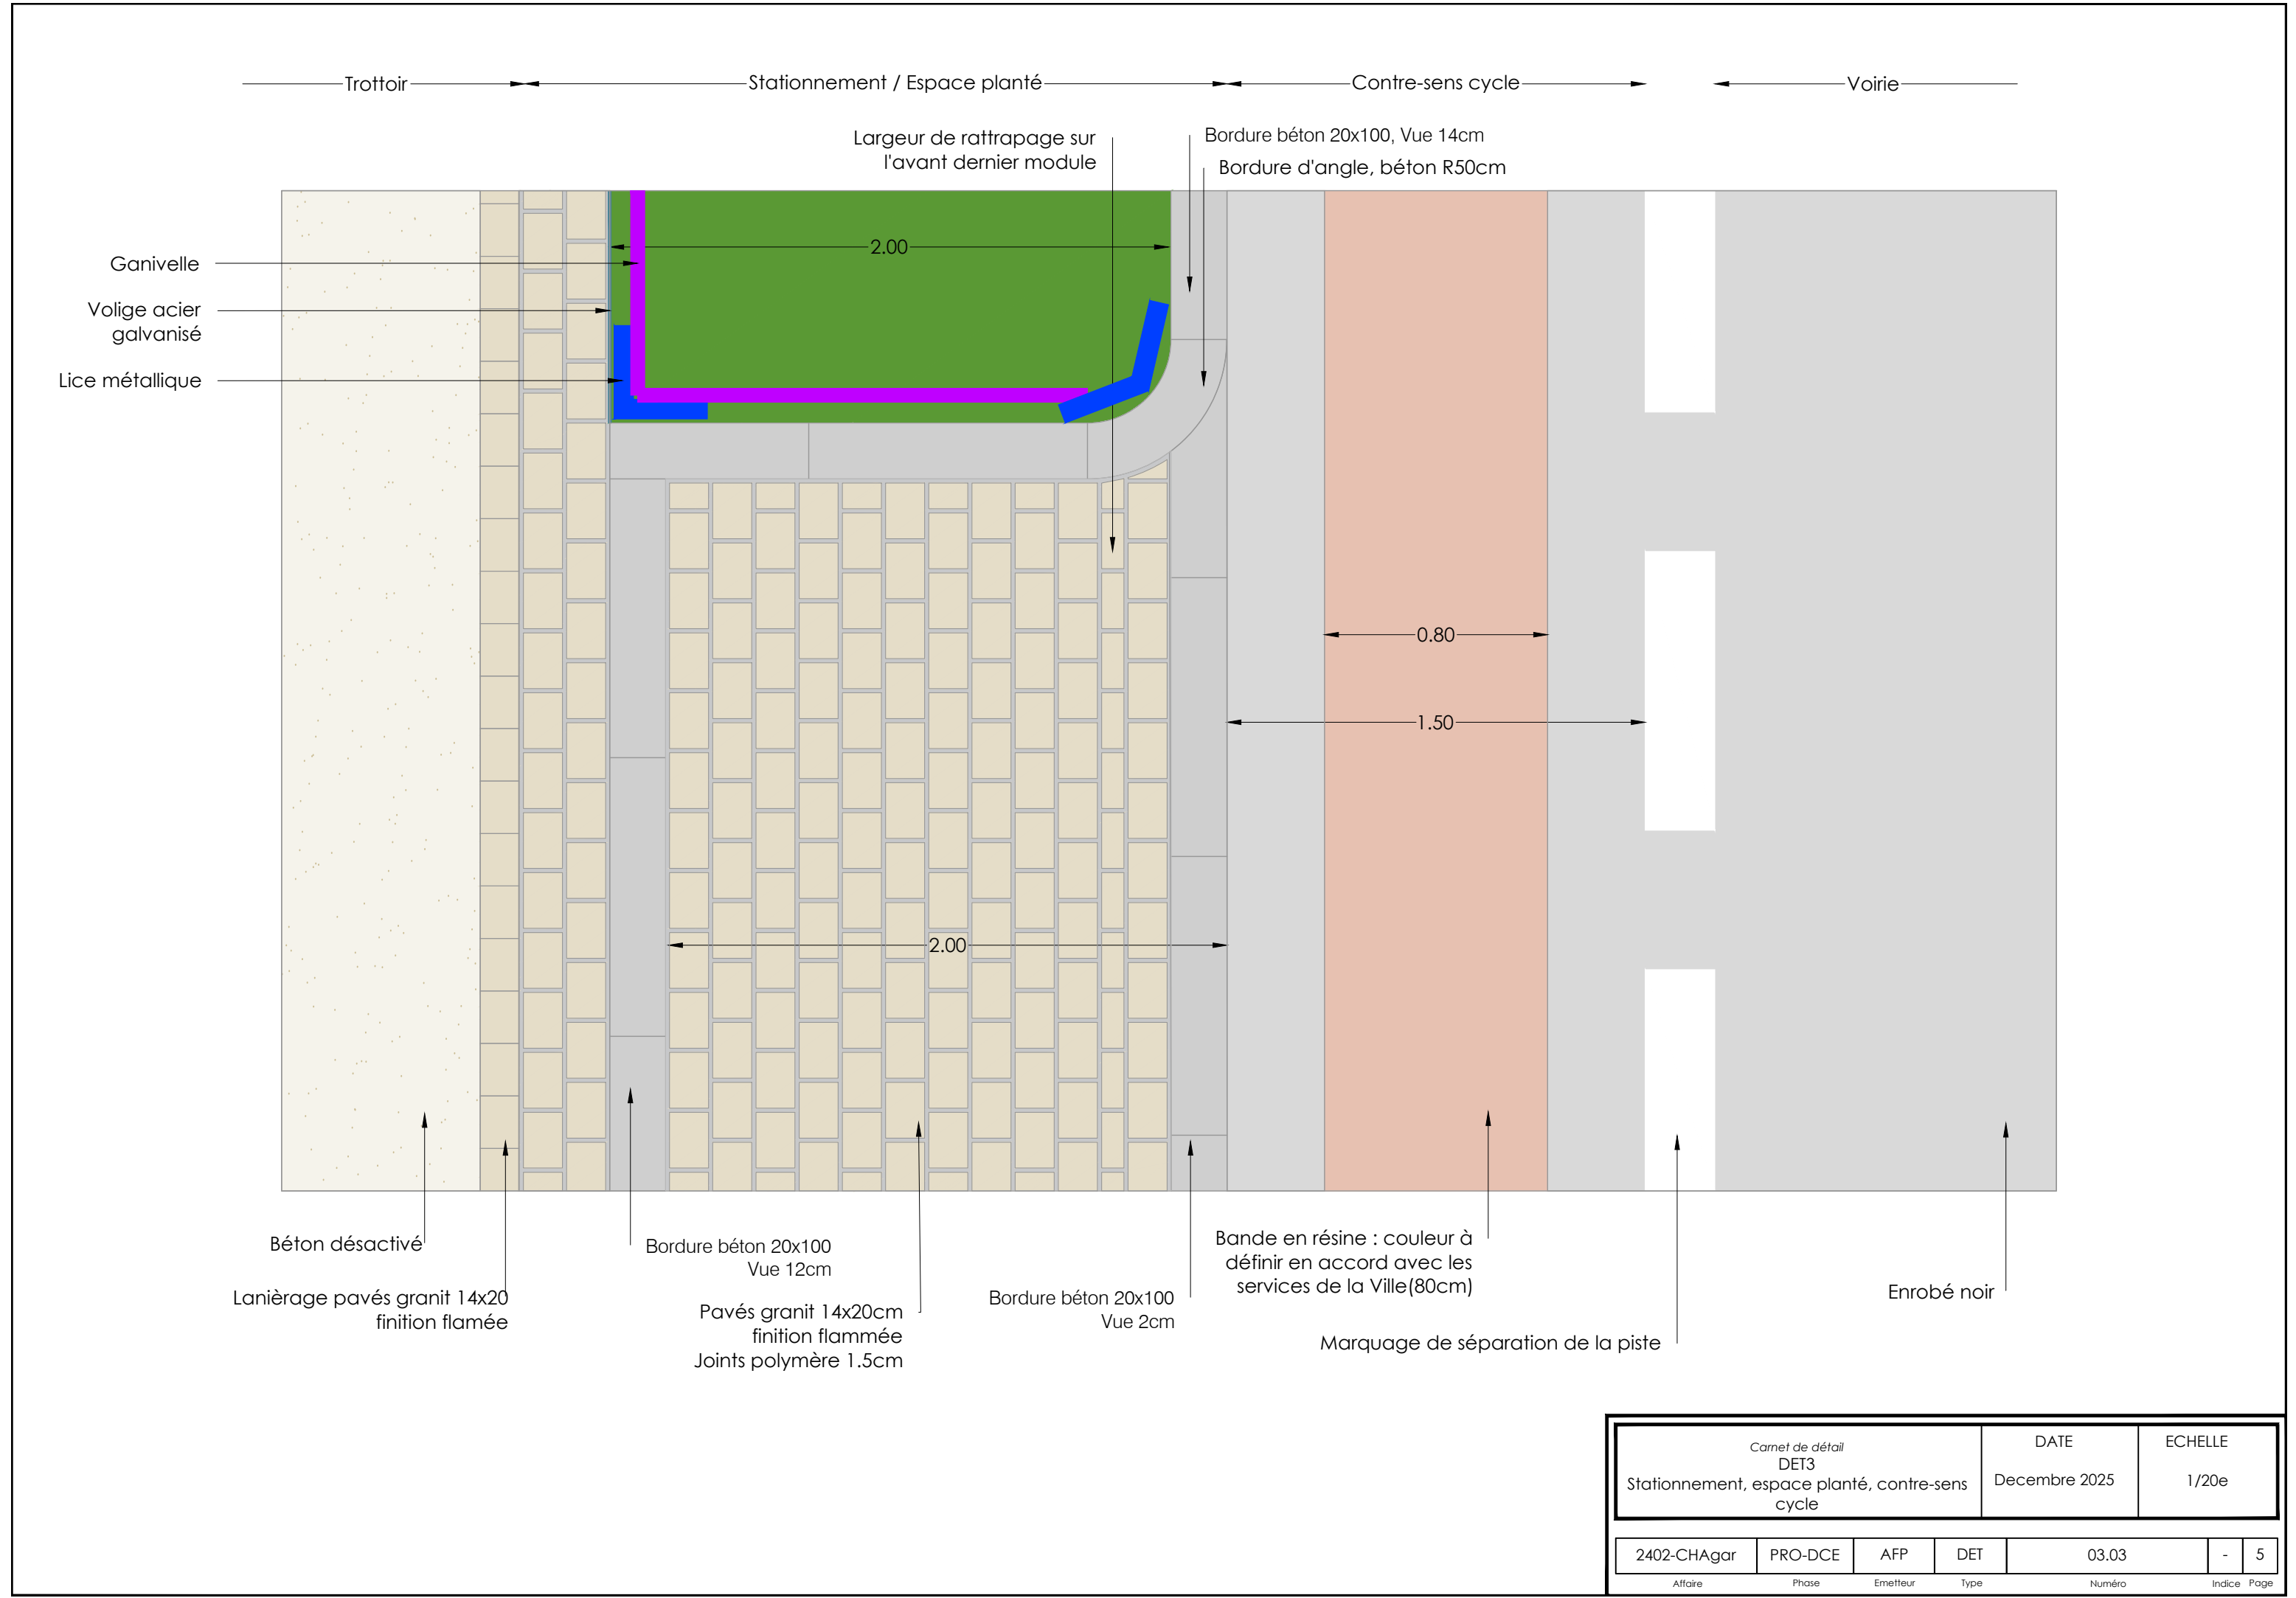

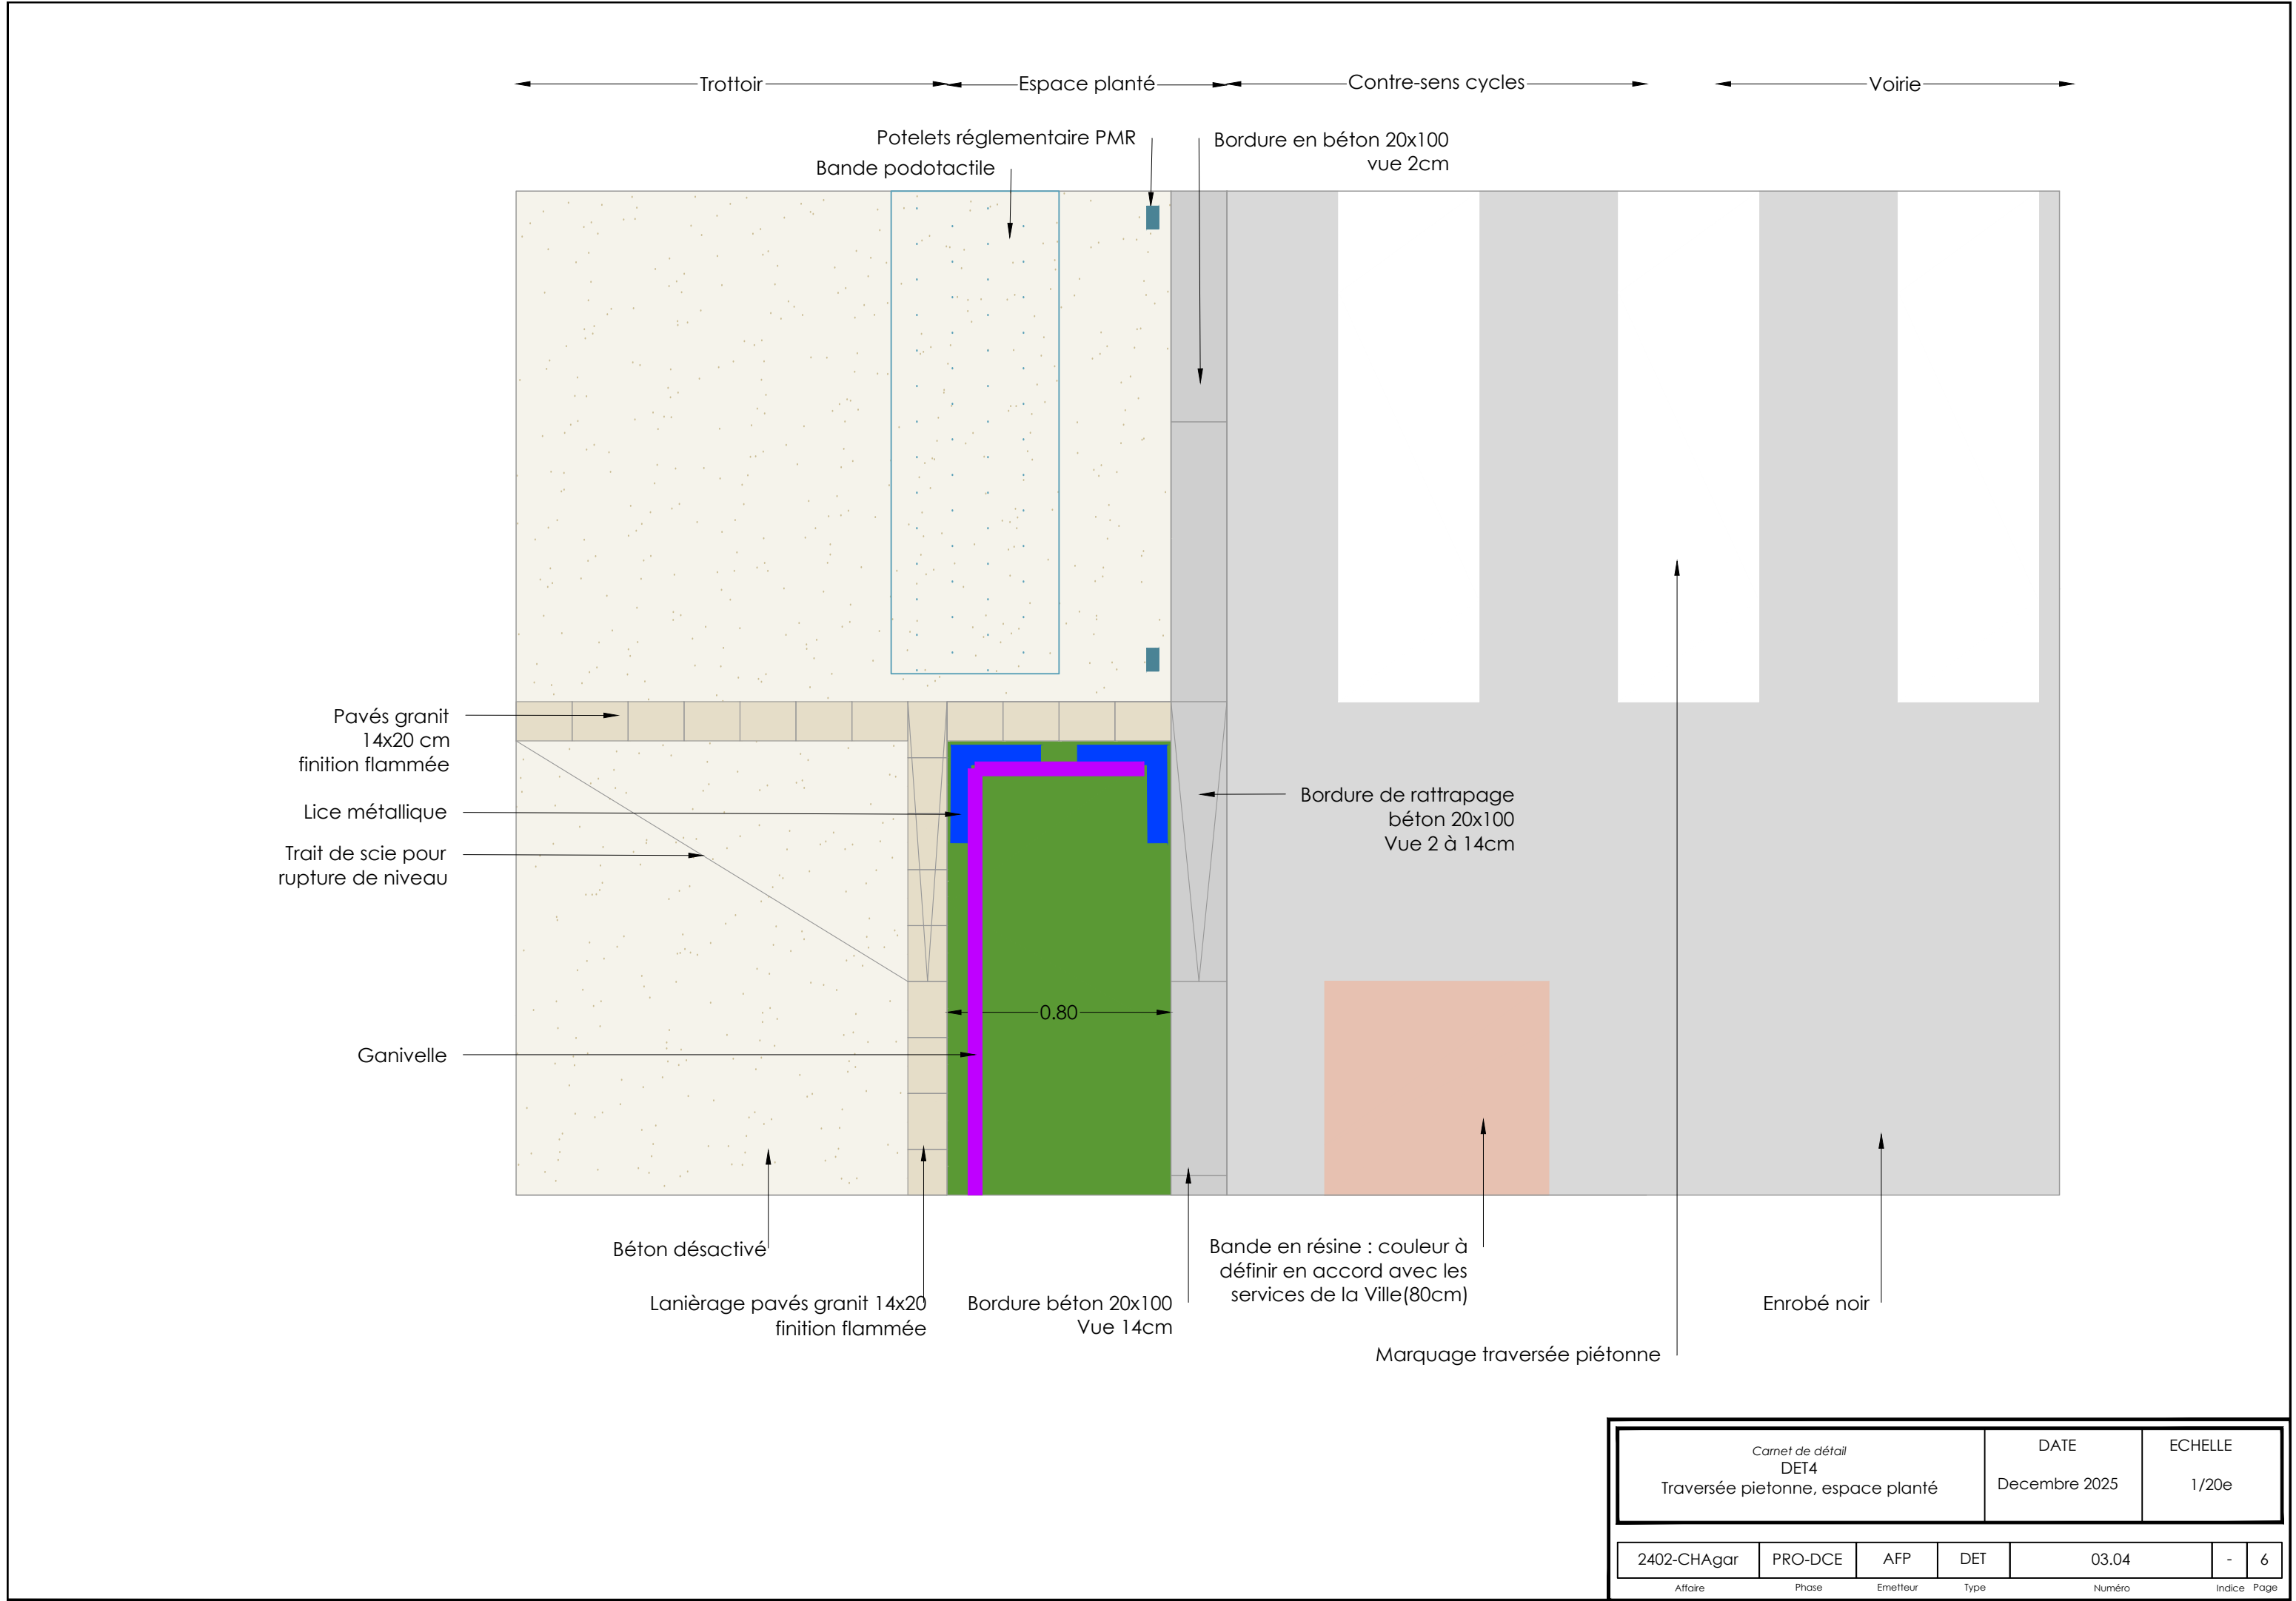


Carnet de détail DET4 Traversée piétonne, espace planté				DATE Decembre 2025	ECHELLE 1/20e
---	--	--	--	-----------------------	------------------

2402-CHAgar	PRO-DCE	AFP	DET	03.04	-	6
Affaire	Phase	Emetteur	Type	Numéro	Indice	Page

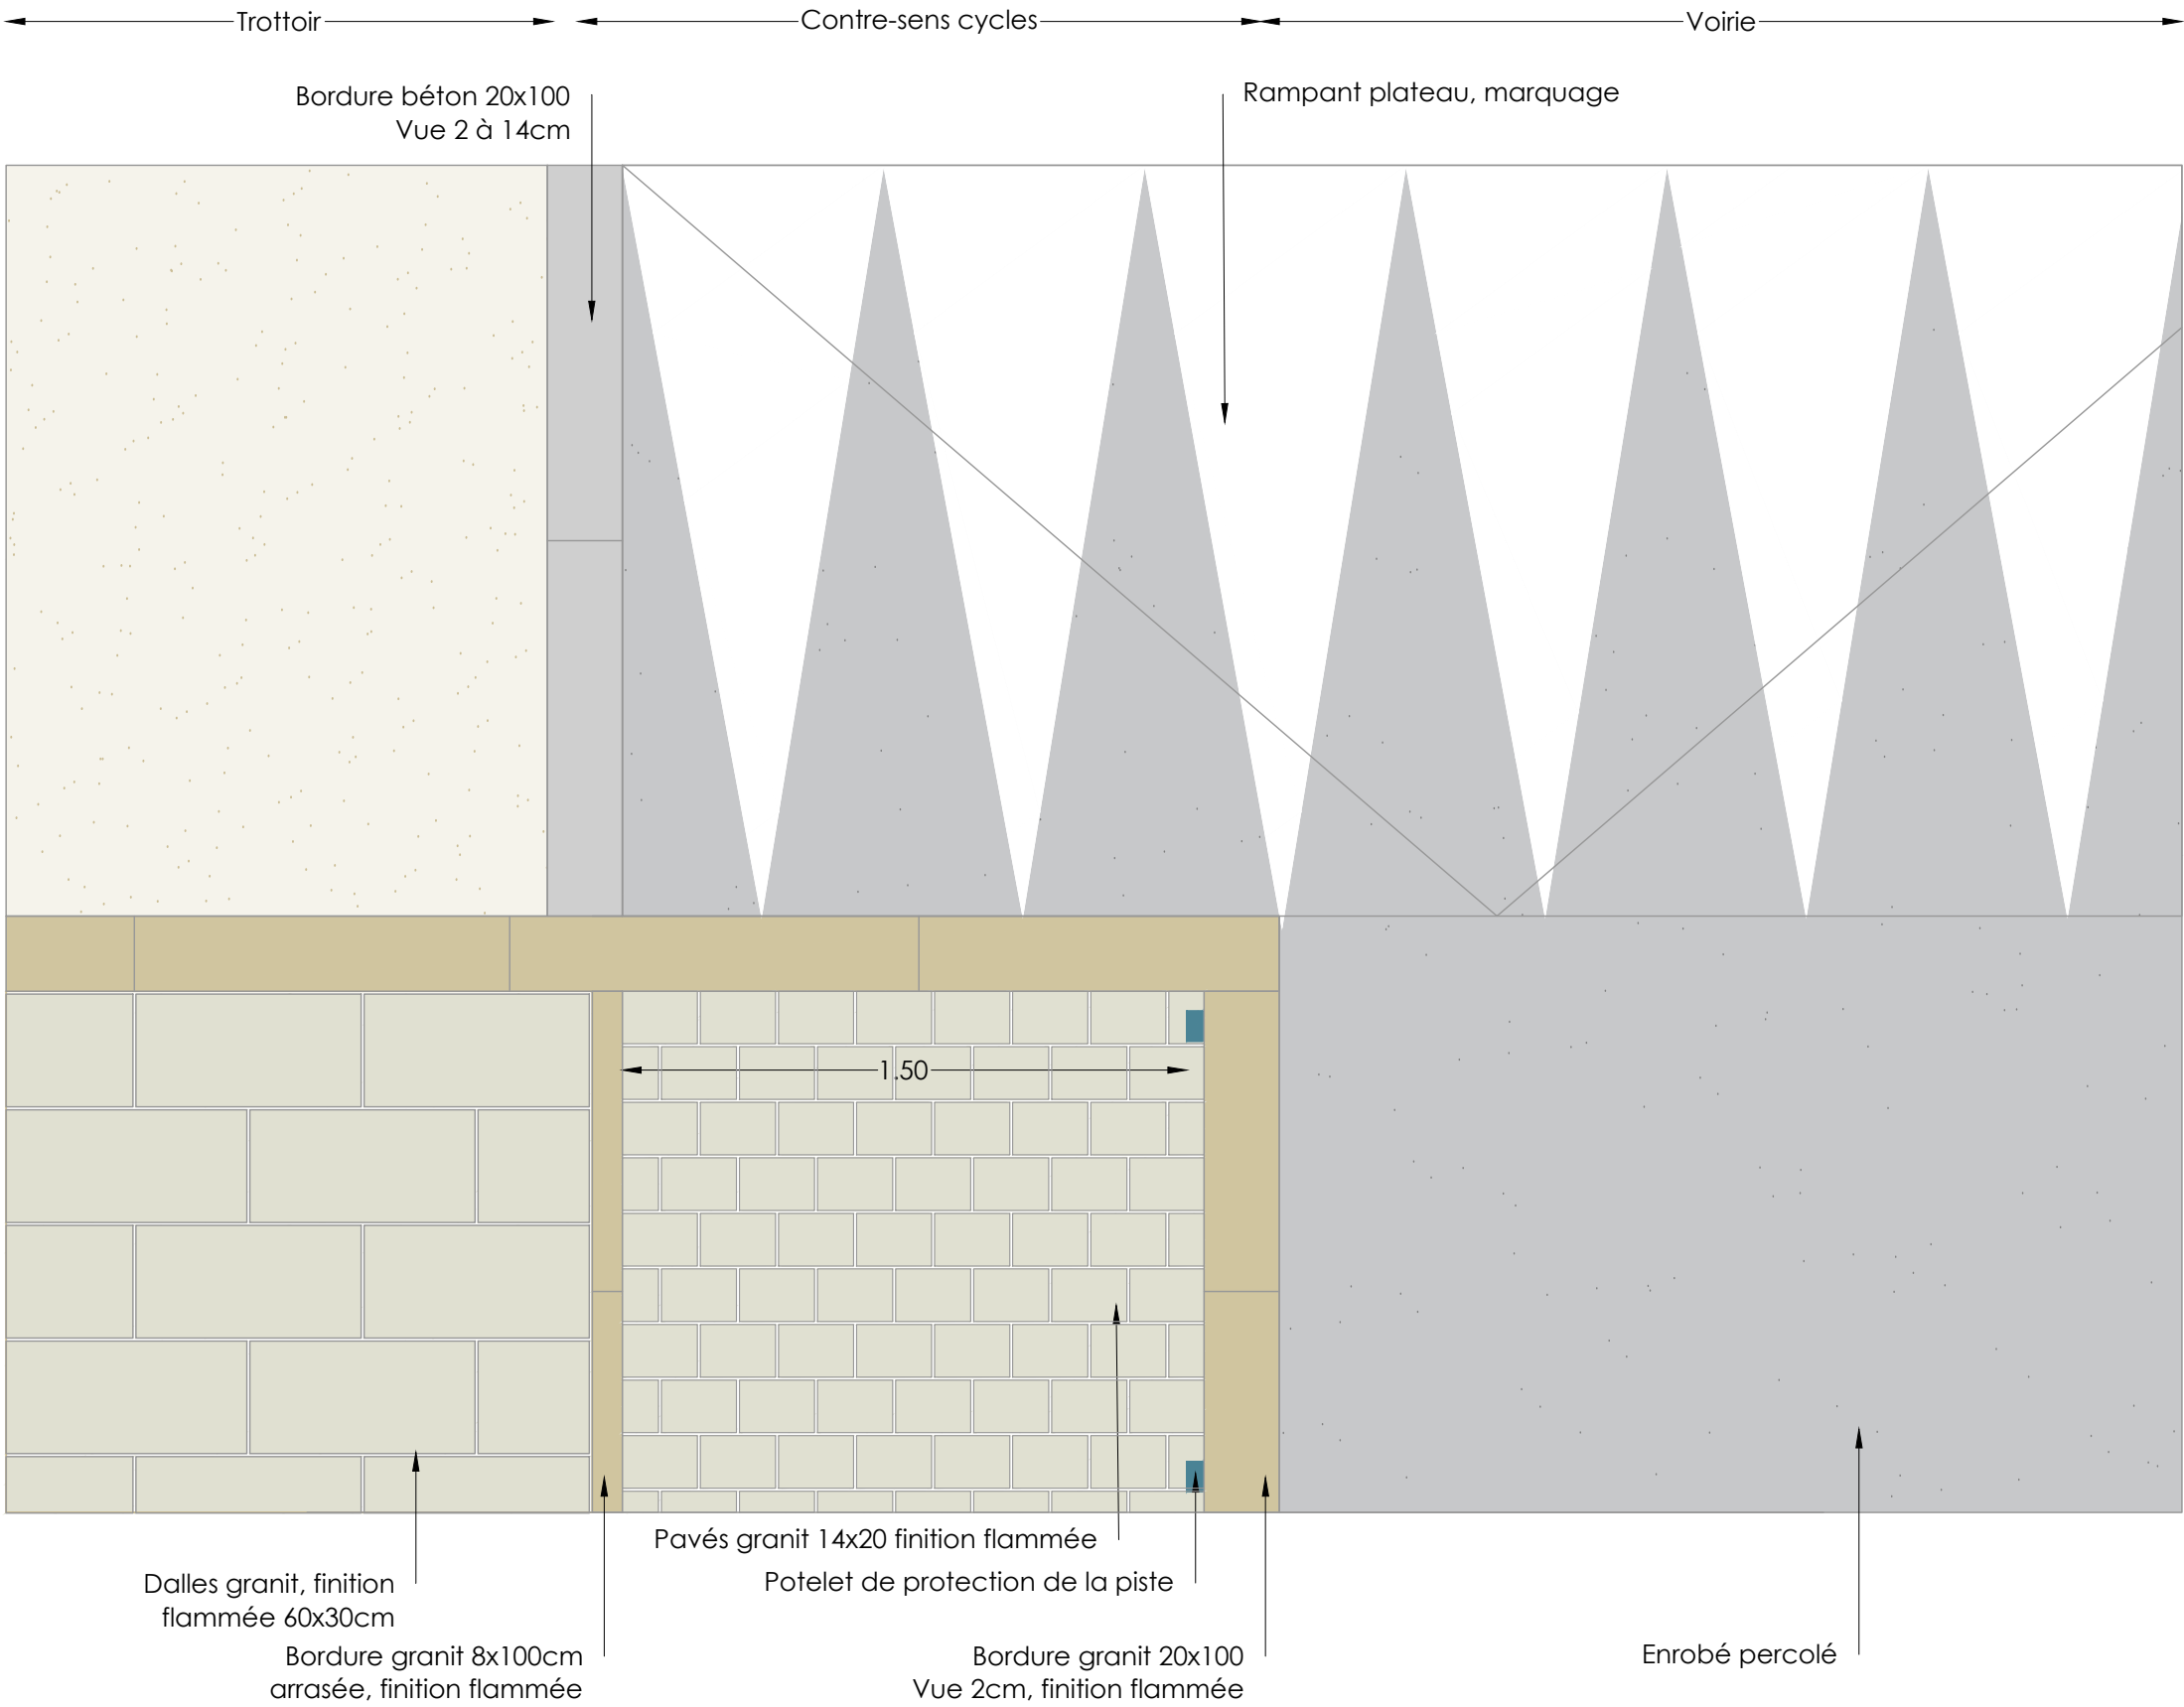


Pour mémoire : Traitement du plateau :
Base : Bordure beton, Revêtement béton
PSE : Bordure granit, Revêtement granit

Carnet de détail DET5 Contre-sens cycle sur plateau				DATE Decembre 2025		ECHELLE 1/20e	
2402-CHAgar	PRO-DCE	AFP	DET	03.05	-	7	
Affaire	Phase	Emetteur	Type	Numéro	Indice	Page	

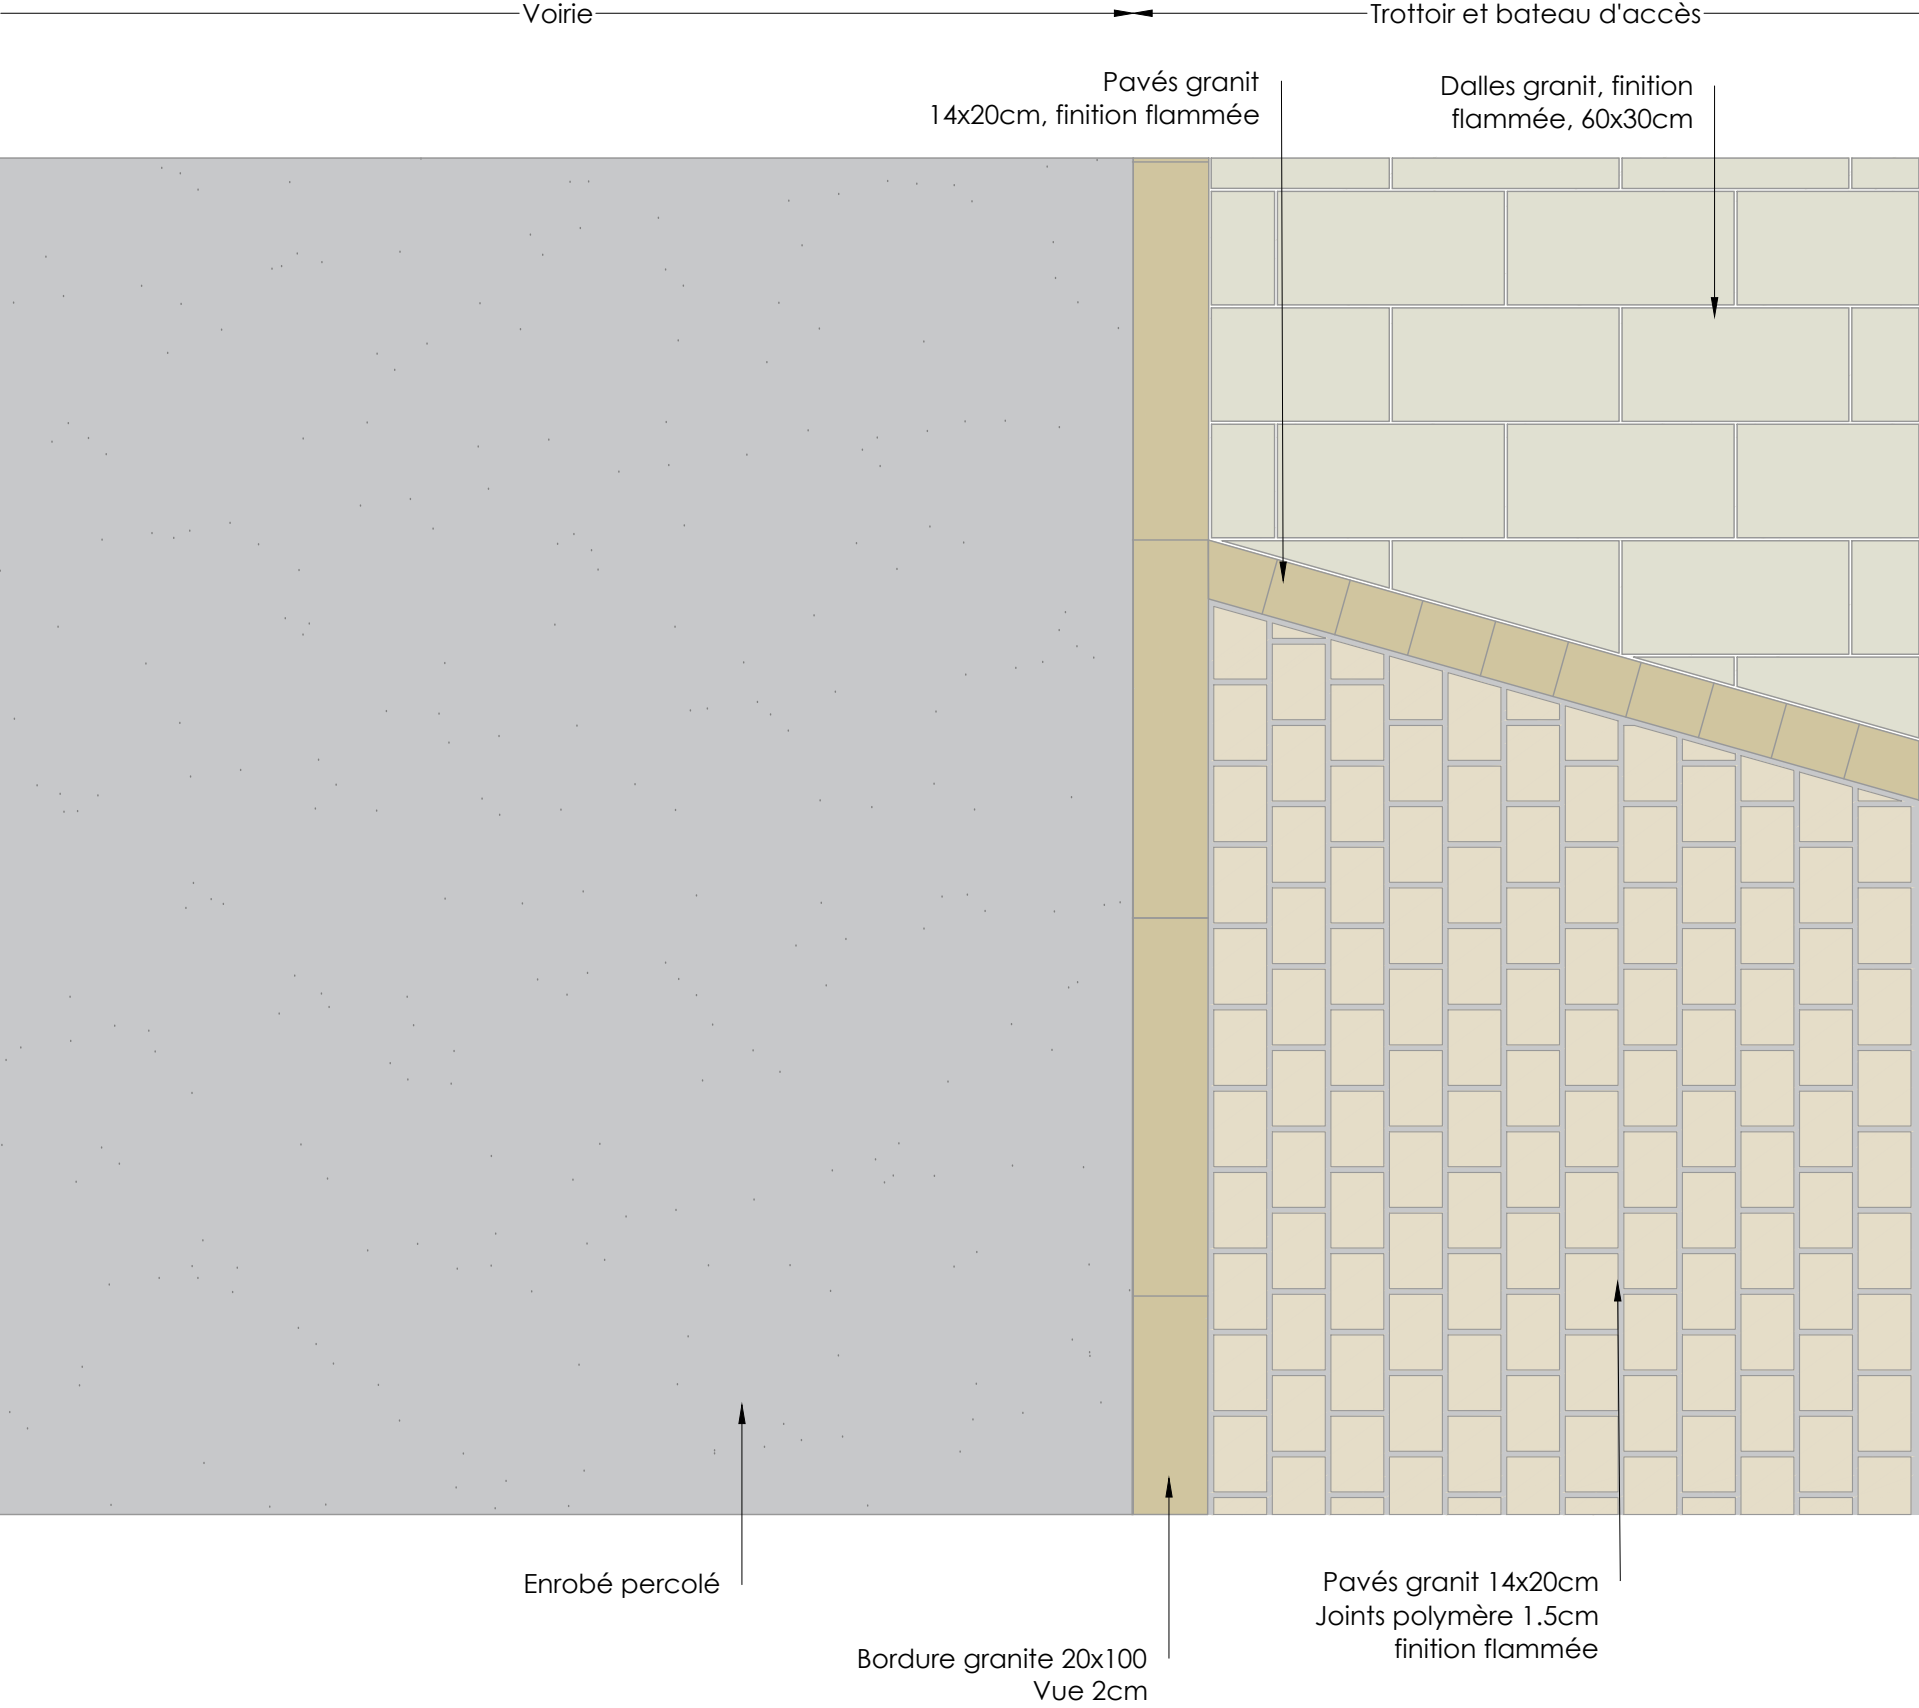


Pour mémoire : Traitement du plateau :
Base : Bordure beton, Revêtement béton
PSE : Bordure granit, Revêtement granit

Carnet de détail DET6 Bateau d'accès sur plateau				DATE Decembre 2025		ECHELLE 1/20e	
2402-CHAgar	PRO-DCE	AFP	DET	03.06	-	8	
Affaire	Phase	Emetteur	Type	Numéro	Indice	Page	



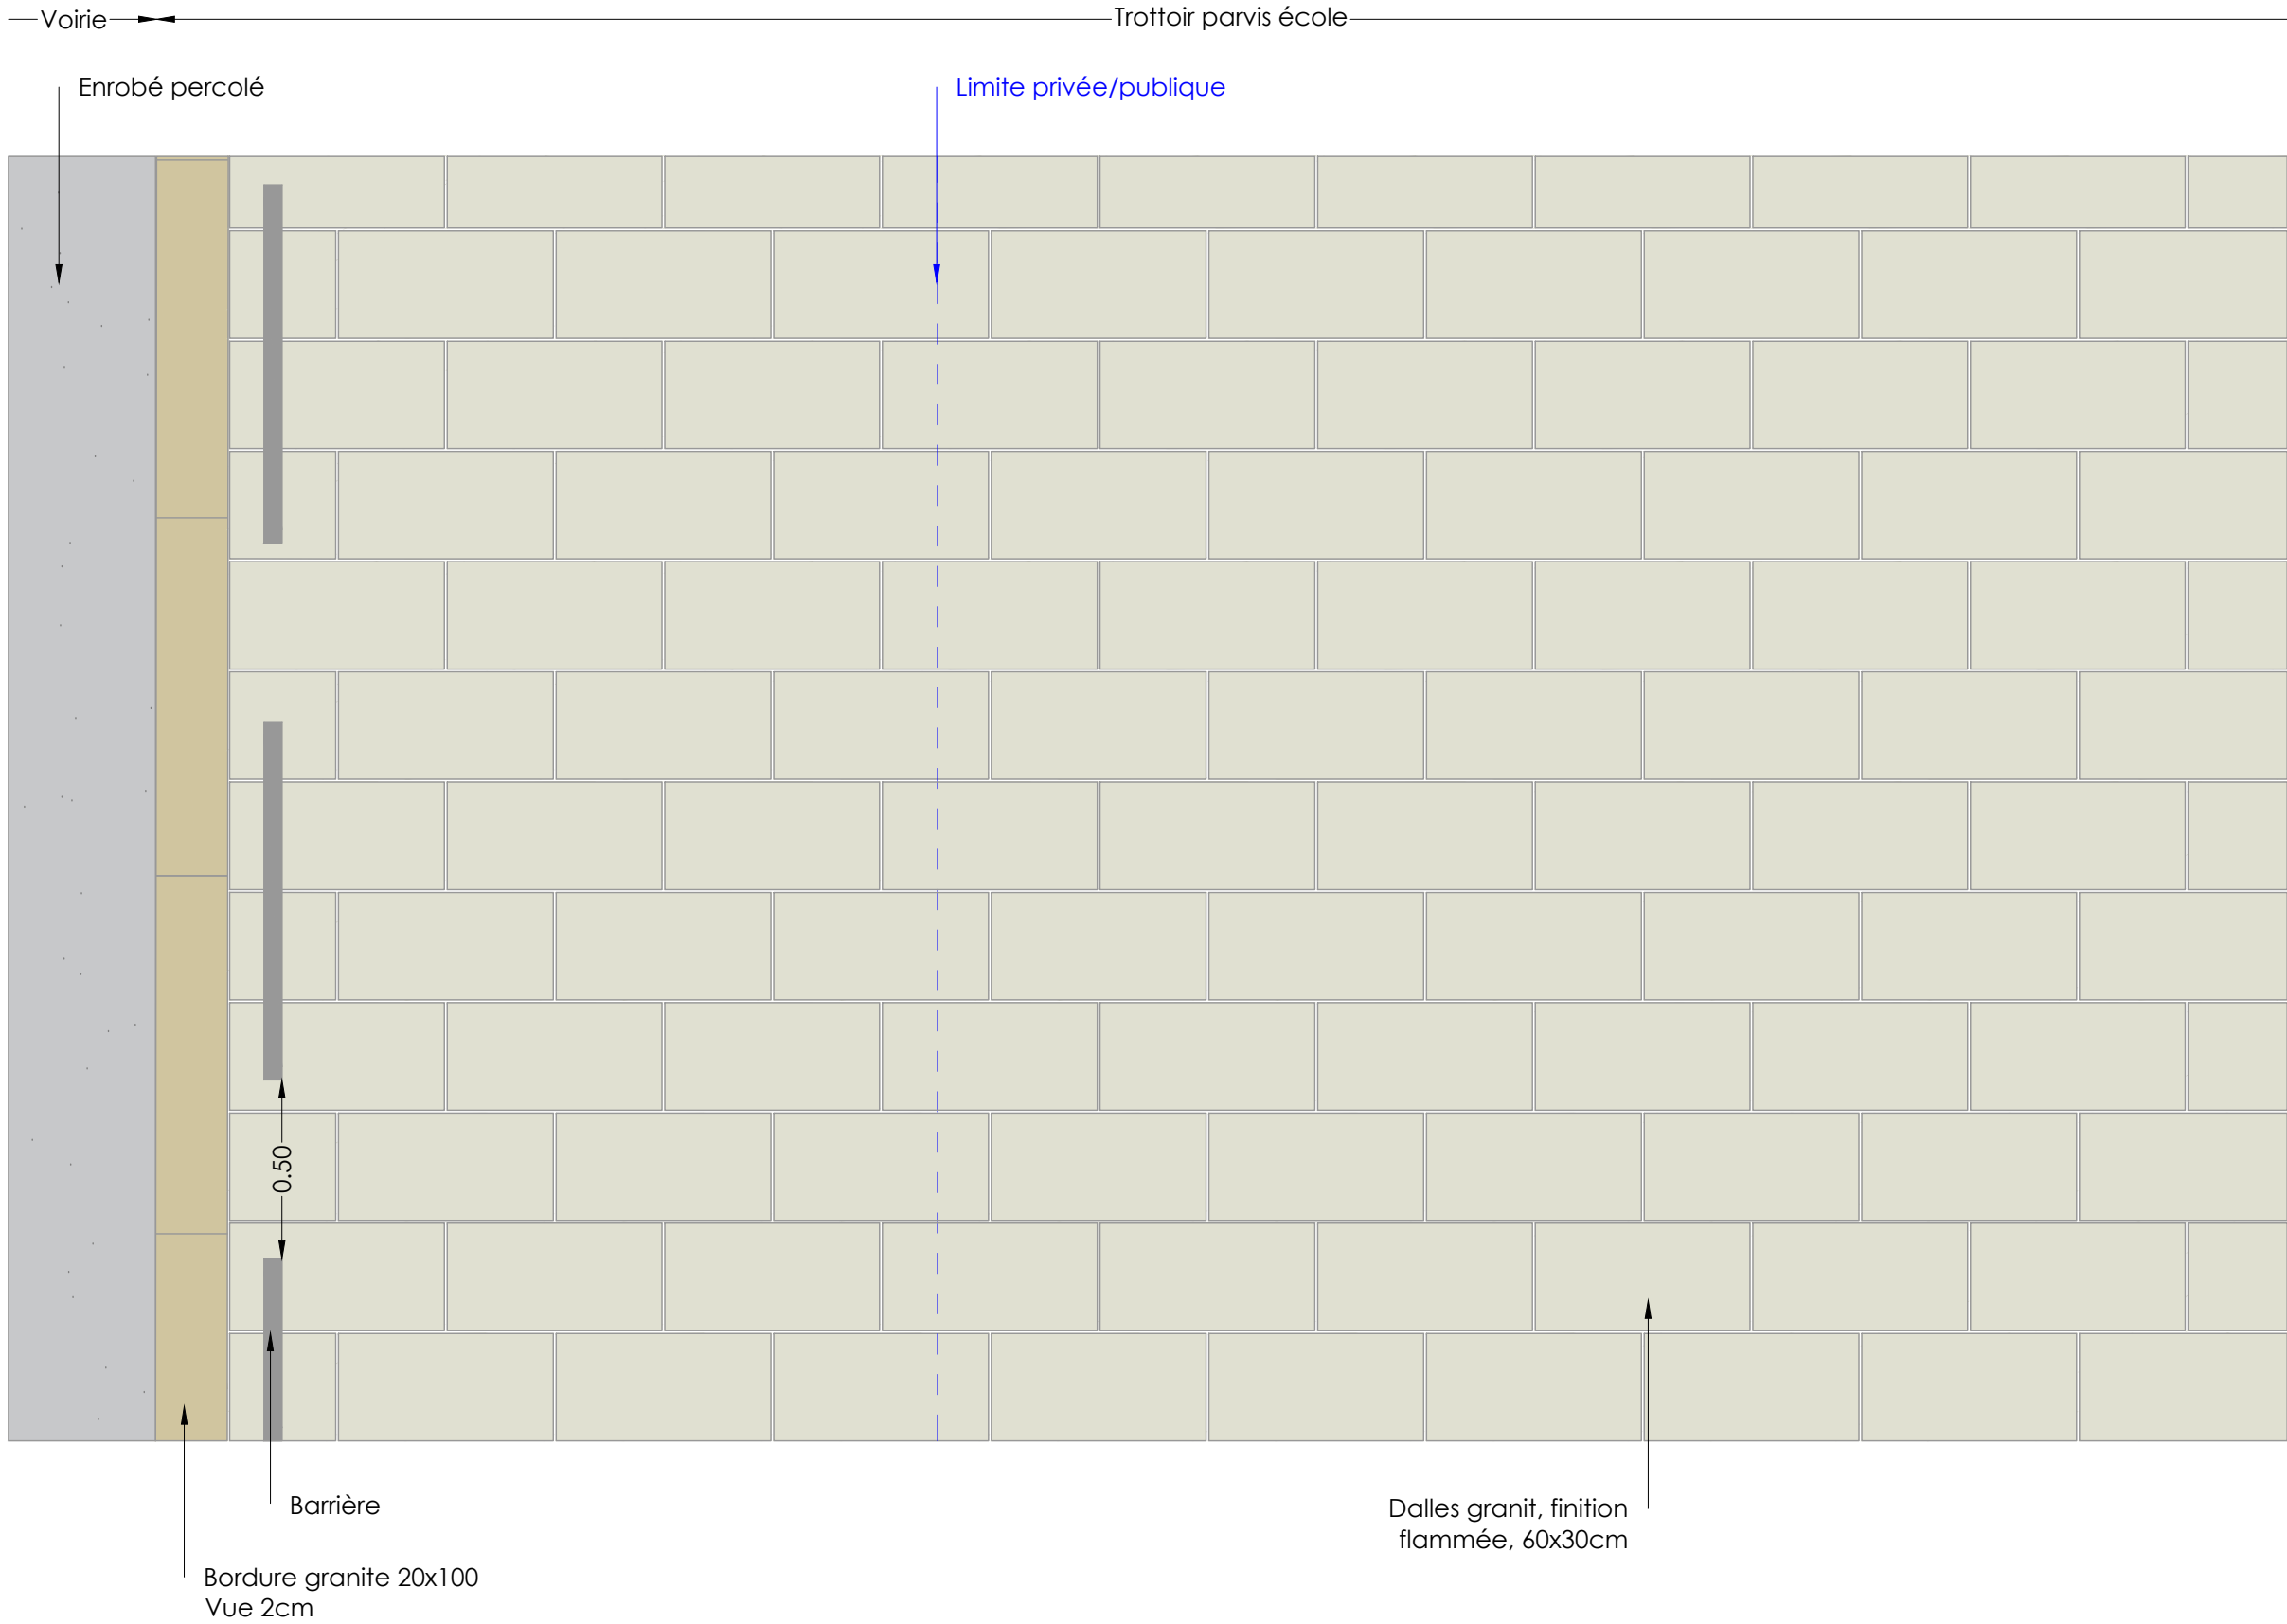


Pour mémoire : Traitement du plateau :
Base : Bordure béton, Revêtement béton
PSE : Bordure granit, Revêtement granit

Carnet de détail DET7 Parvis école				DATE Decembre 2025		ECHELLE 1/20e	
2402-CHAgar	PRO-DCE	AFP	DET	03.07	-	9	
Affaire	Phase	Emetteur	Type	Numéro	Indice	Page	

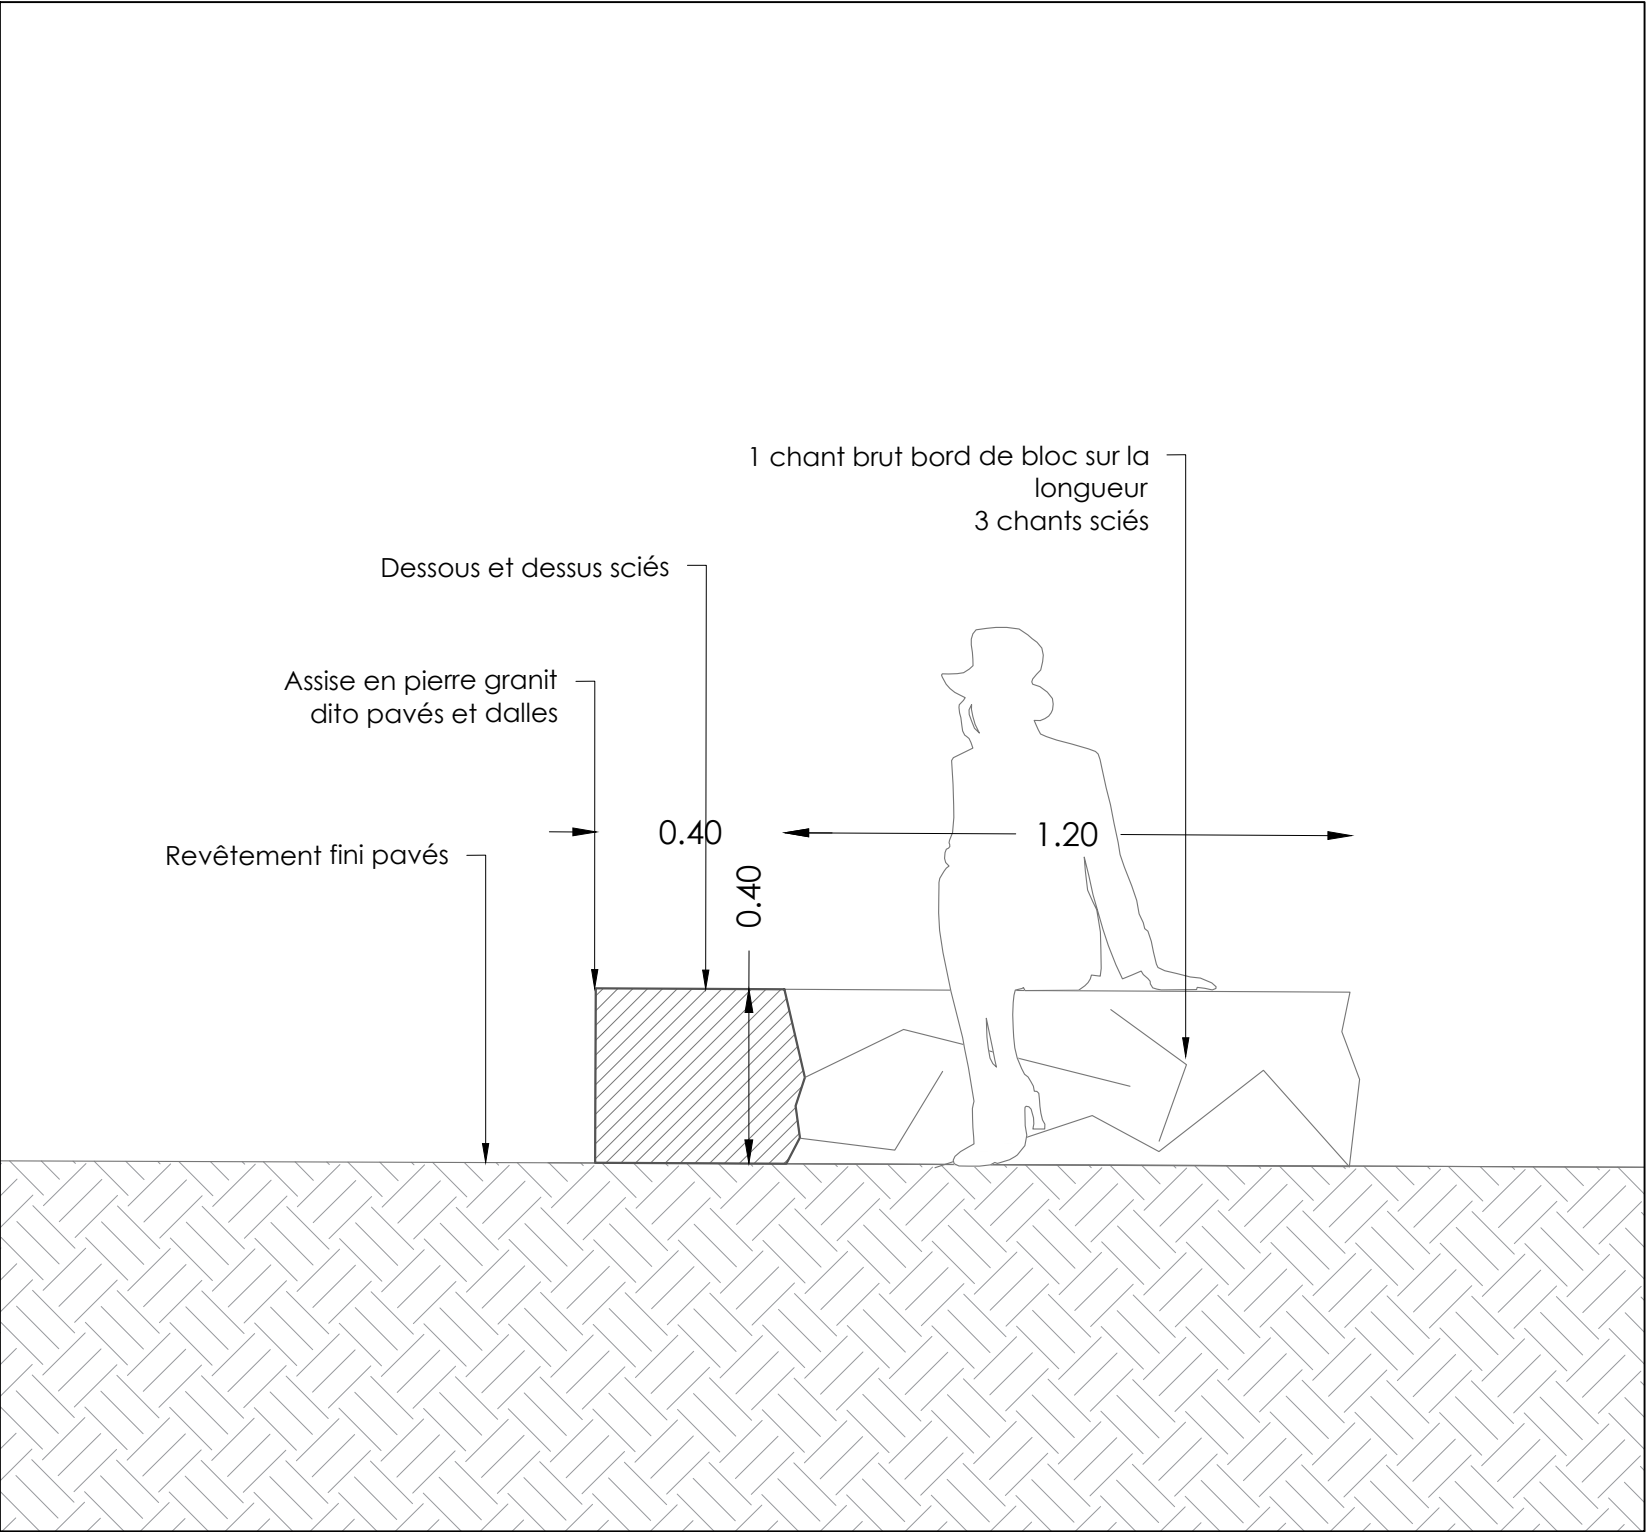


Carnet de détail DET8 Assises monobloc calcaire				DATE Decembre 2025		ECHELLE -	
2402-CHAgar	PRO-DCE	AFP	DET	03.08	-	10	
Affaire	Phase	Emetteur	Type	Numéro	Indice	Page	

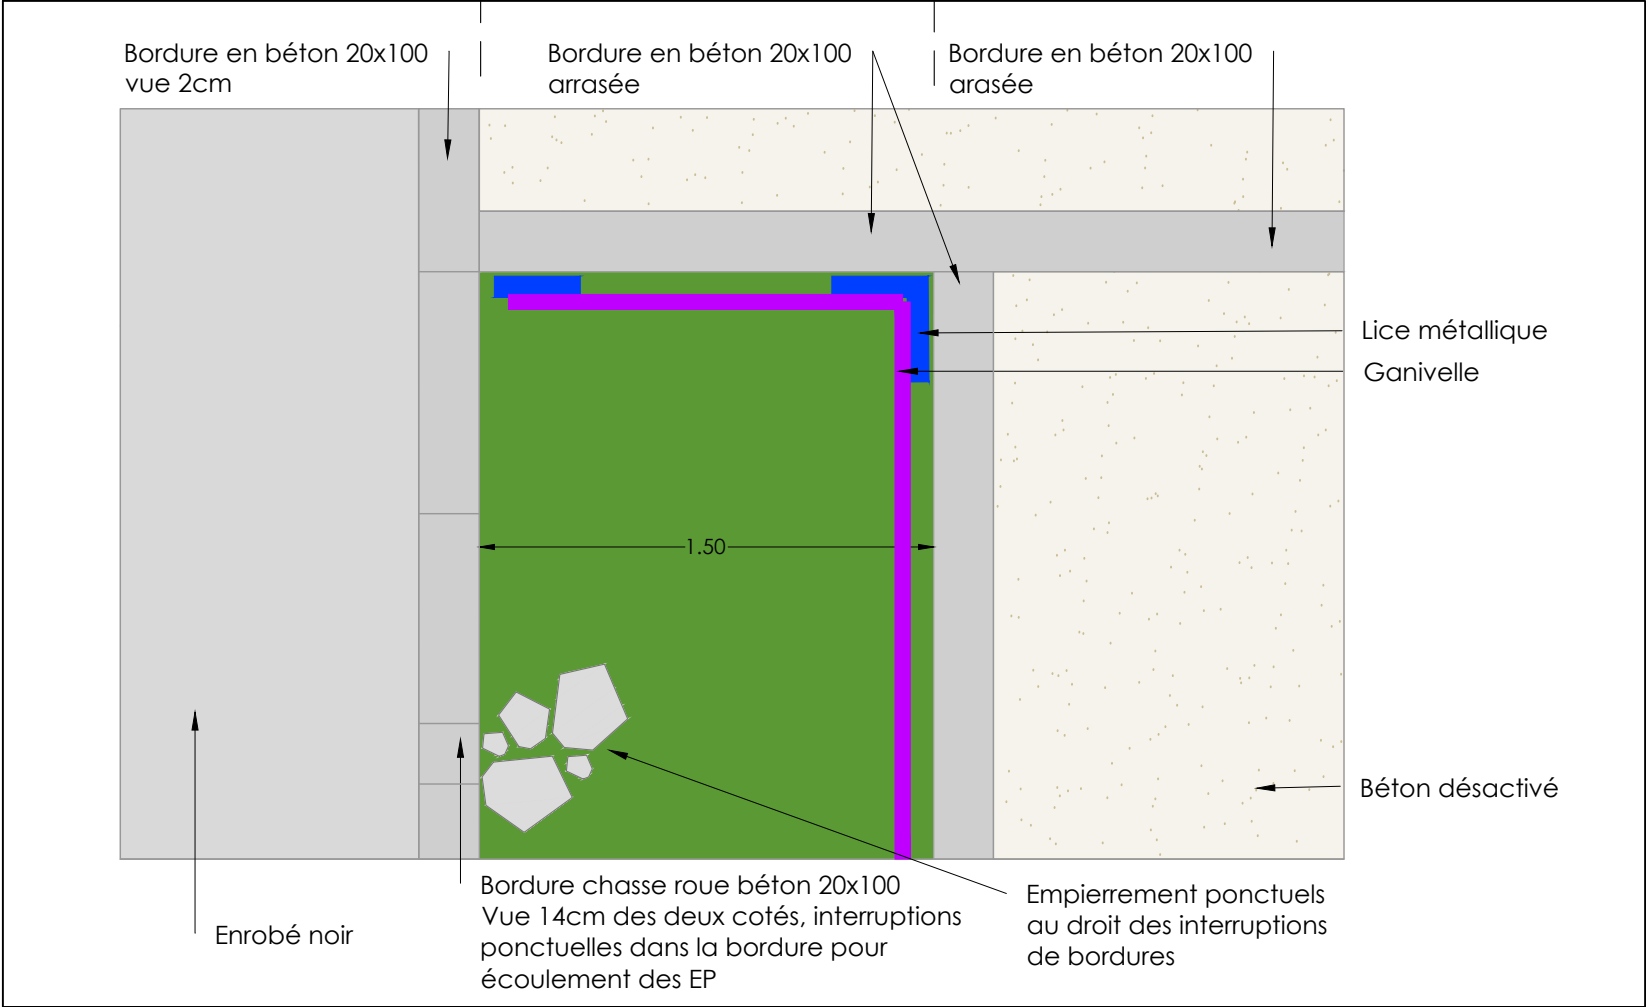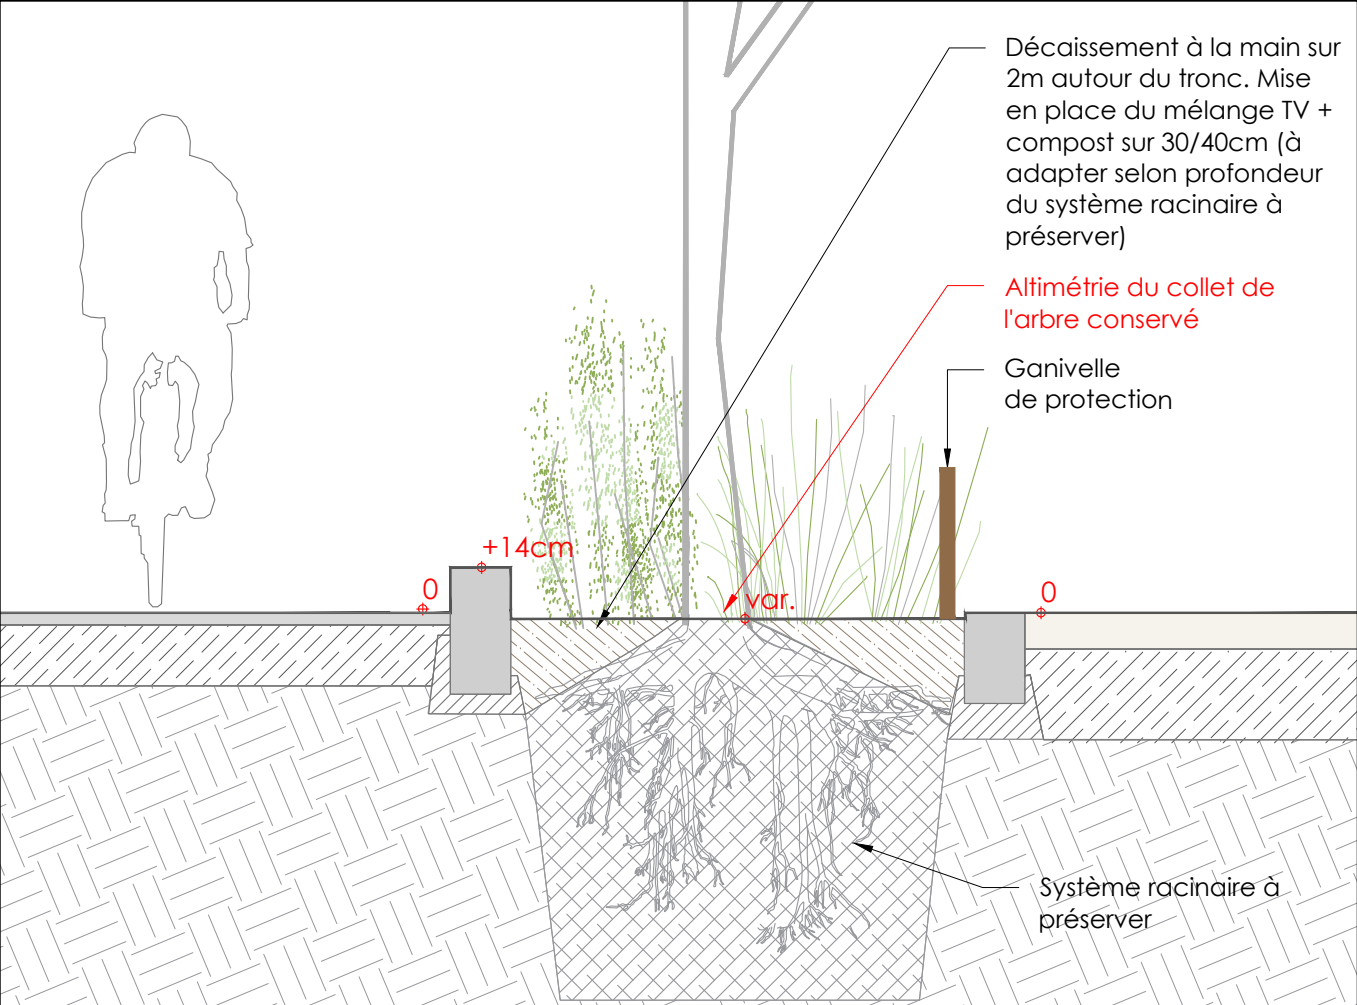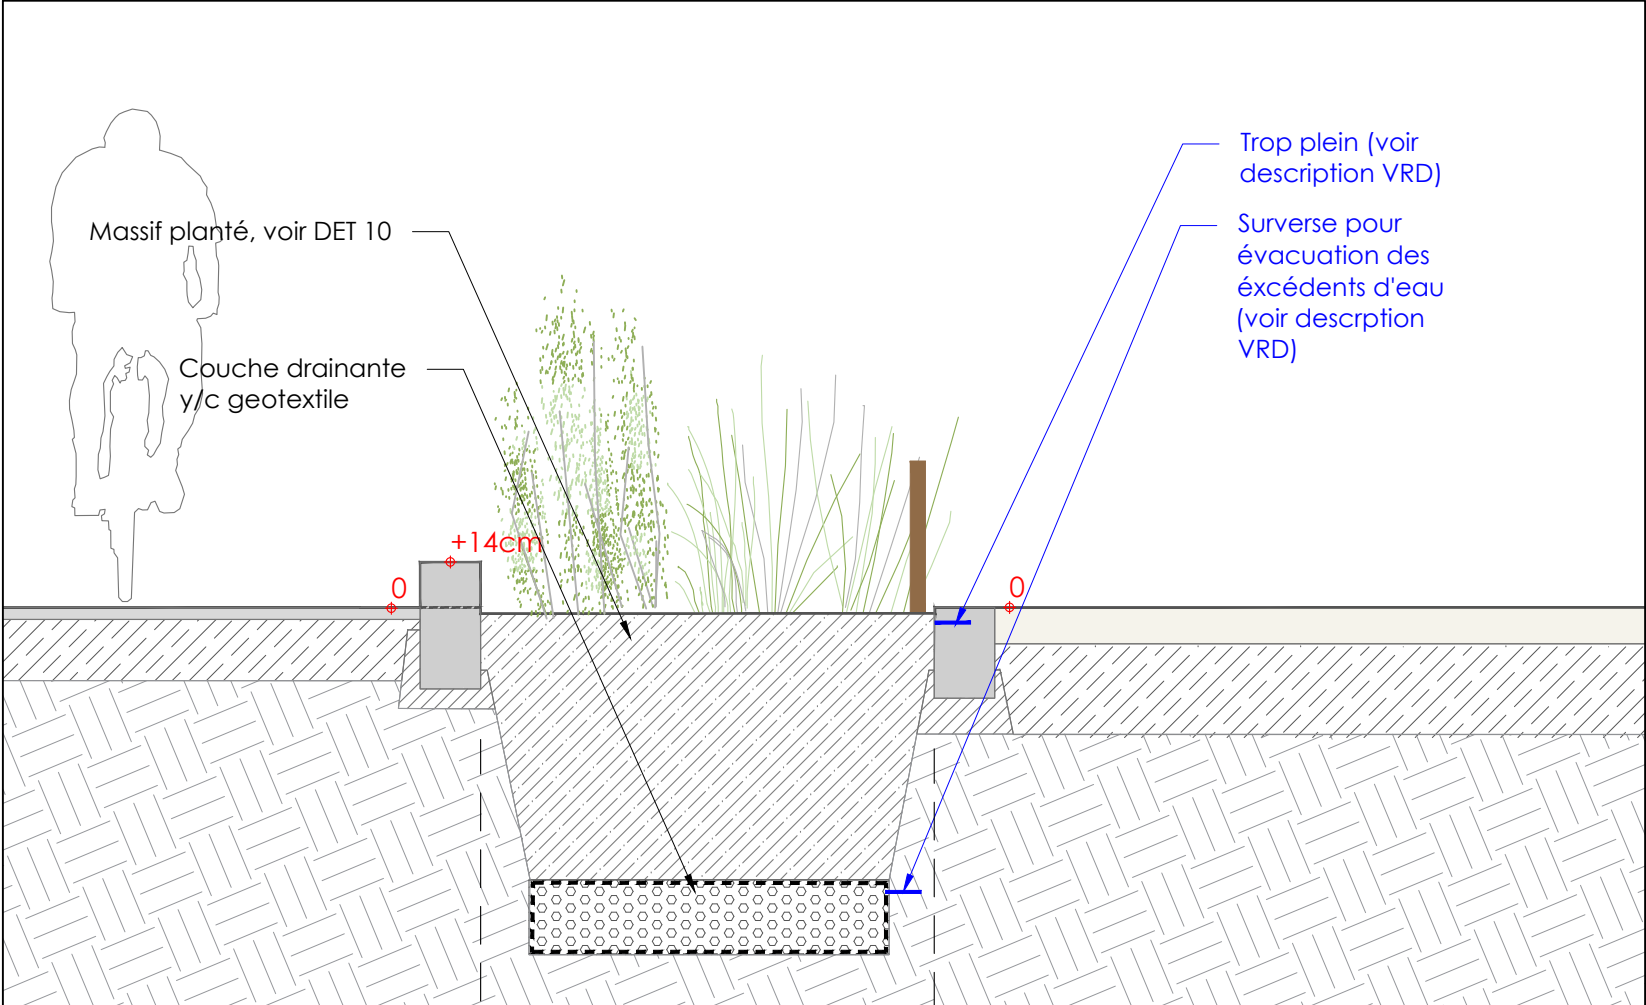

Carnet de détail DET9 Espaces plantés intégrant arbres existant, devant 2 à 6 rue du Fbg St Jean				DATE Decembre 2025		ECHELLE 1/25e	
2402-CHAgar	PRO-DCE	AFP	DET	03.9	-	10	
Affaire	Phase	Emetteur	Type	Numéro	Indice	Page	

Détail de fosse d'arbre avec grille

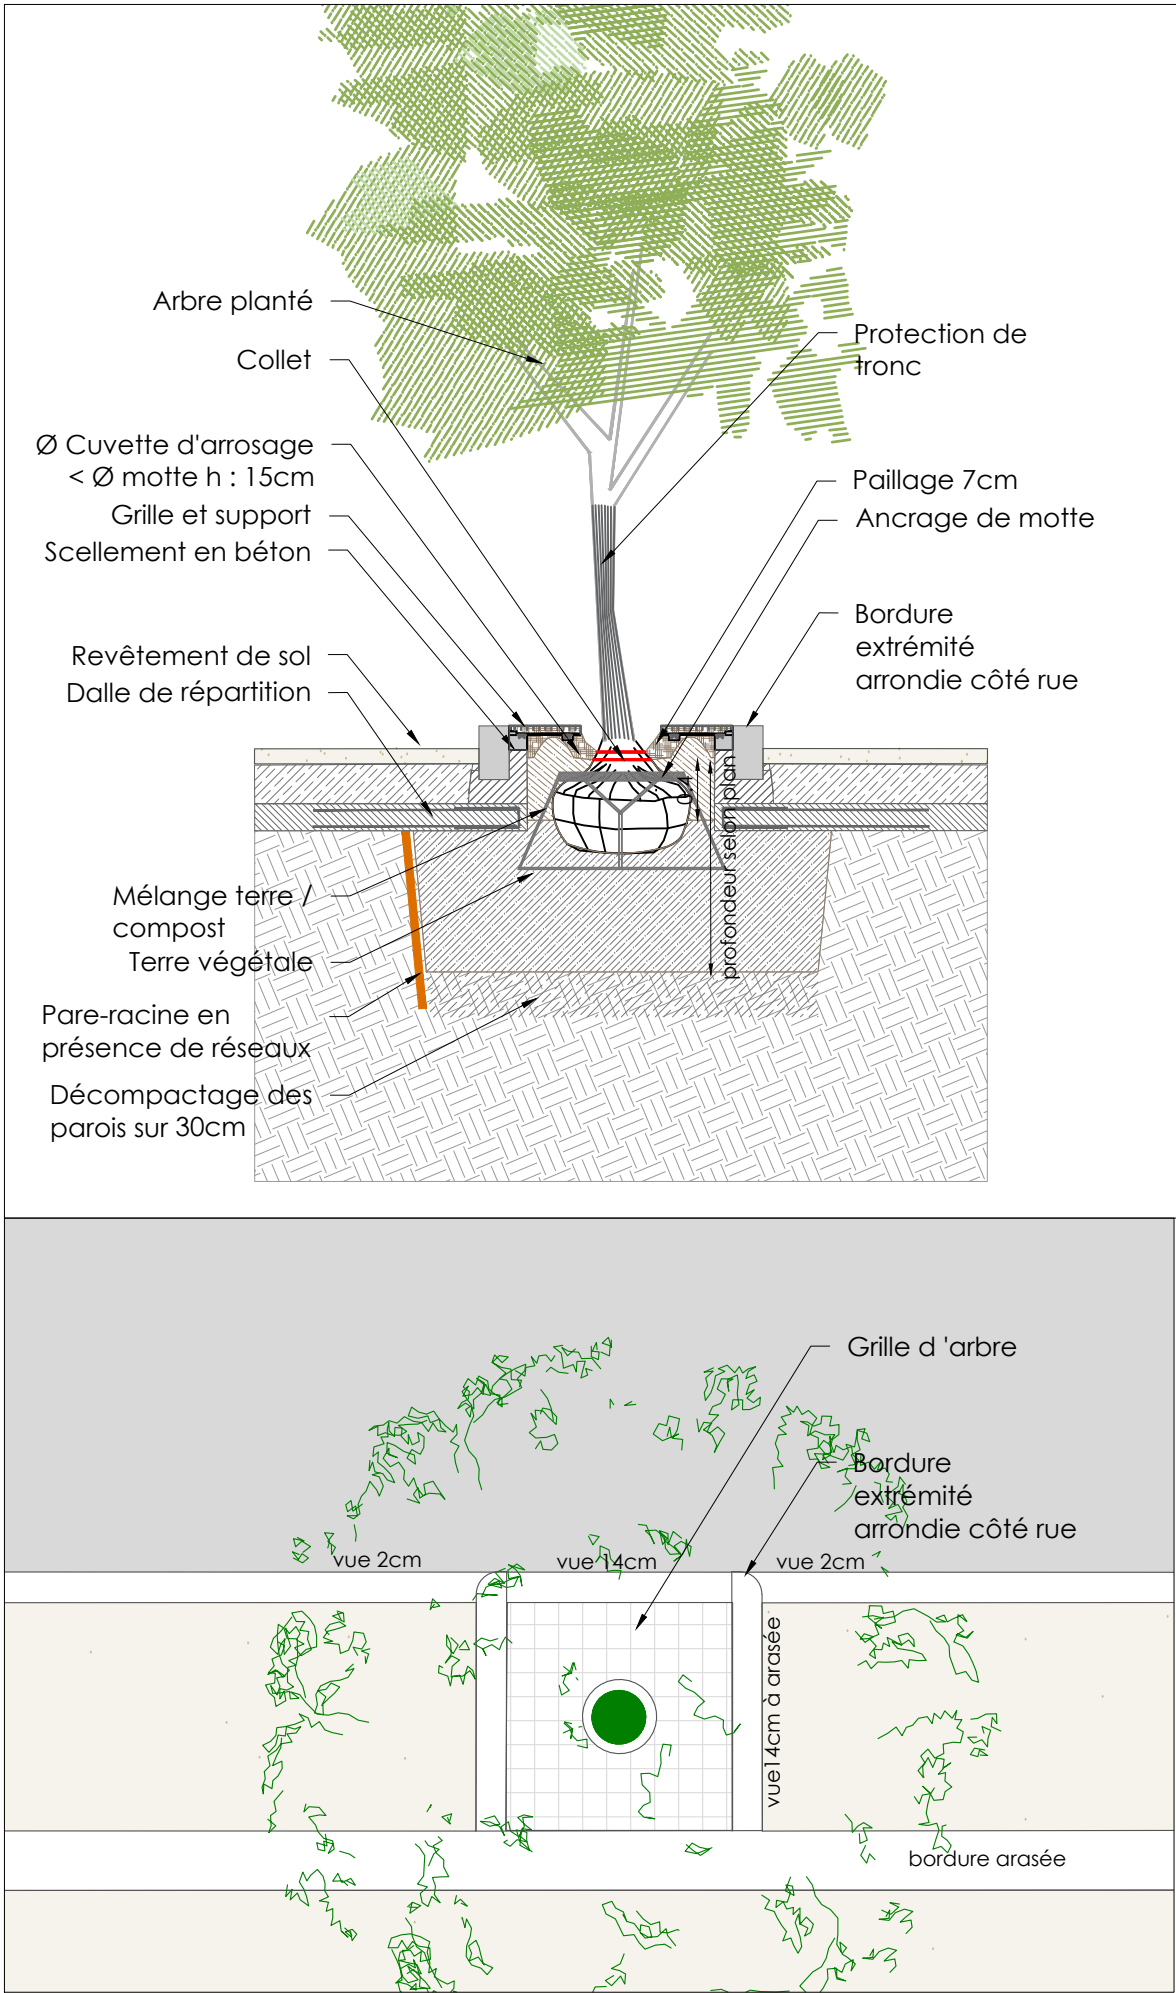

Détail de plantation de la strate basse

