
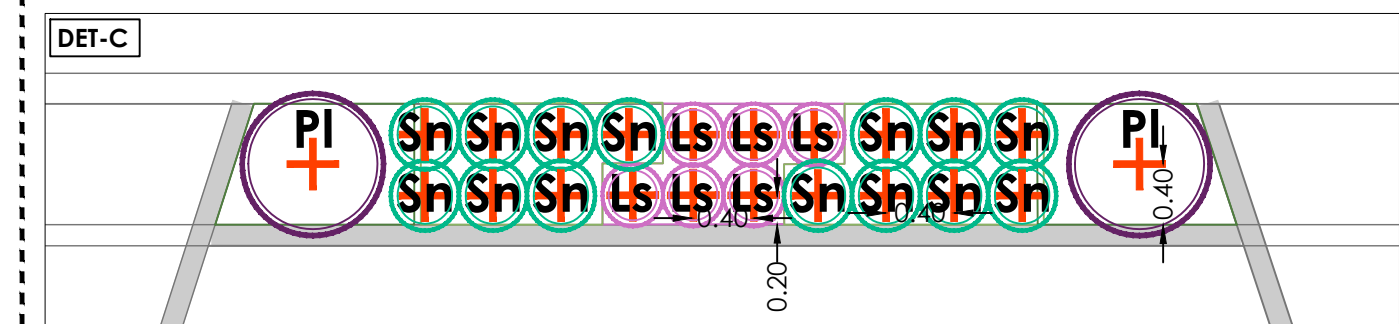
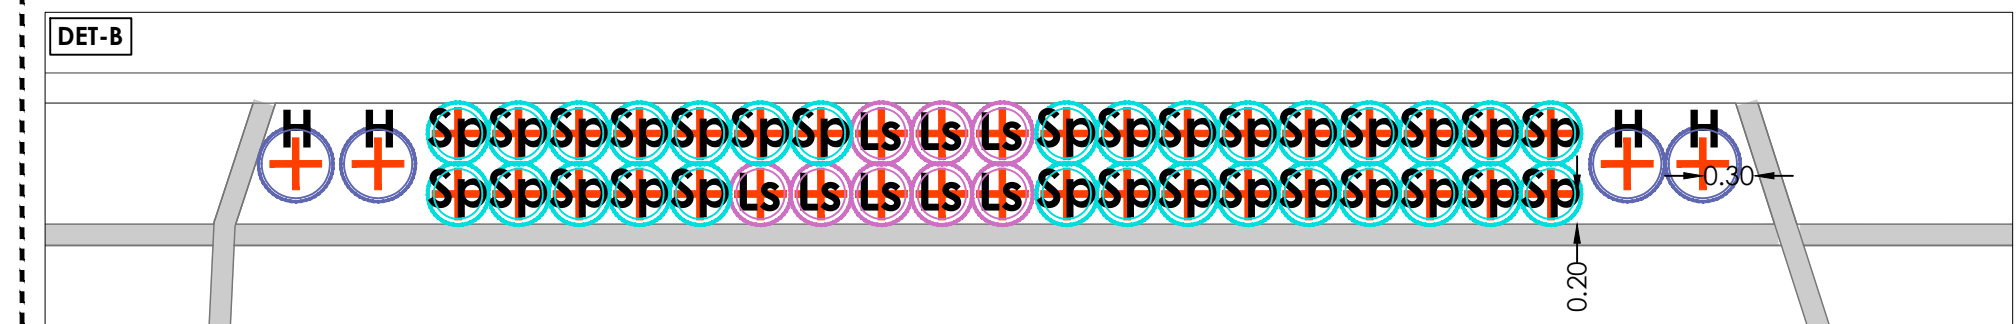


Détails de calepinage courant des plants - échelle 1/50e

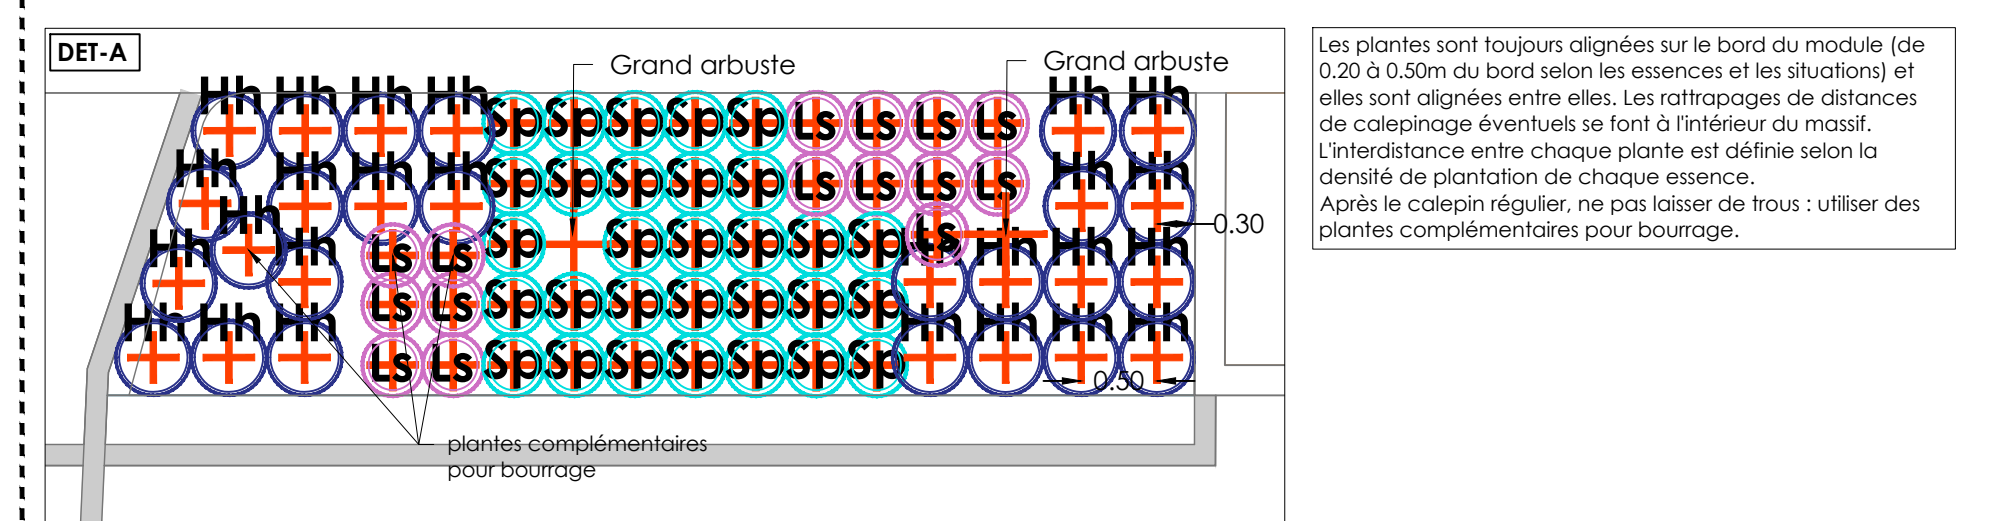


- Structure persistante :**
- Prunus laurocerasus 'otto luyken', 1u/ml, 40/60, touffe bien ramifiée
 - Hebe 'garden beauty purple', 2u/ml, 40/60, touffe bien ramifiée
 - Hedera helix 'Erecta', 4u/m², 40/60, touffe bien ramifiée

- Structure légère:**
- Sesleria nitida, 5u/m², C2I
 - Stipa pennata, 6u/m², C2I

- Ponctuations fleuries:**
- Liatris spicata 'Kobold', 6u/m², C2I
 - Narcisses blanches en mélange dans les massifs "Structures légères" et "ponctuations fleuries"

Détails de calepinage des plants des massifs humides - échelle 1/50e

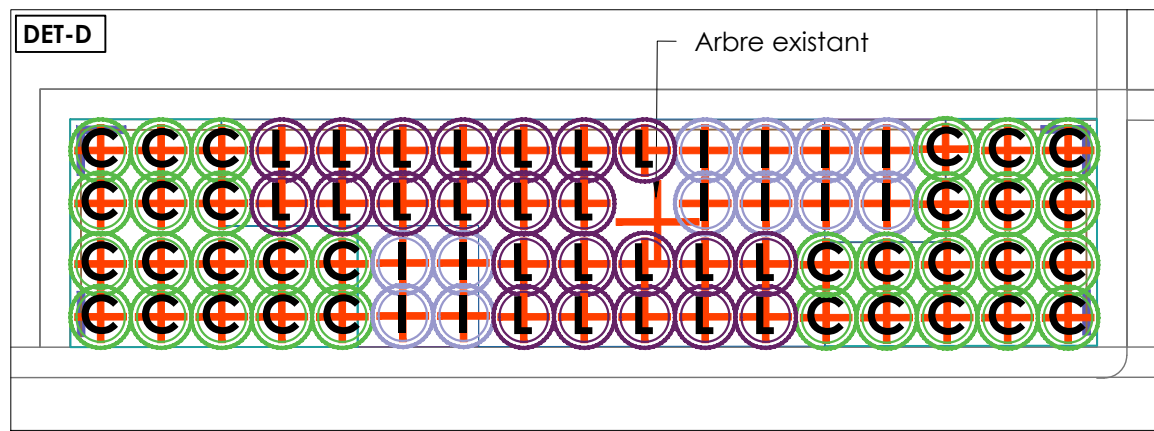

- Massifs humides**
- Carex muskingumensis, 6u/m², C5I
 - Lythrum salicaria, 6u/m², C5I
 - Iris pallida, 6u/m², C2I

Légende plan de plantation

Arbres

- Arbre existant conservé
- Carpinus betulus 'Frans Fontaine' Tige 25/30

Fosse d'arbre
Objectifs :
fosse d'arbre isolé = 12m³

DR#
Dalle de répartition pour fosse d'arbre LOT VRD

Détail de la fosse (profondeur, surface, volume)

Ganivelles
Lice basse dans les angles

Grille d'arbre
Modèle 'Grille Mondrian' 150x150cm de chez Seri (en continuité du projet gare)ou similaire

Ancrage de motte

Grand arbuste

Arbustes plantés en touffe 200/250

- Corylus avellana
- Euonymus europaeus
- Syringat vulgaris

Strate basse

Structure persistante :
Massifs monospécifiques selon étiquette

PI
Prunus laurocerasus 'otto luyken', 1u/ml, 40/60, touffe bien ramifiée

H
Hebe 'garden beauty purple', 2u/ml, 40/60, touffe bien ramifiée

Hh
Hedera helix 'Erecta', 4u/m², 40/60, touffe bien ramifiée

Structure légère:
Massifs monospécifiques selon étiquette

Sn
Sesleria nitida, 5u/m², C5I

Sp
Stipa pennata, 6u/m², C5I

Ponctuations fleuries:

Liatris spicata 'Kobold', 6u/m², C5I

Narcisses blanches en mélange dans les massifs "Structures légères" et "ponctuations fleuries"

Massifs humides

Carex muskingumensis, 6u/m², C5I

Lythrum salicaria, 6u/m², C5I

Iris pallida, 6u/m², C2I

Rue du Faubourg Saint Jean, Chartres



Localisation du projet :

Rue du Faubourg Saint-Jean,
28000 Chartres

Maîtrise d'ouvrage :

Chartres Aménagement
Maîtrise d'ouvrage
14 rue Saint Michel,
28 000 Chartres

Maîtrise d'oeuvre :

Atelier Formel Paysage
Paysagistes conceptuel architecte
53 Avenue Léonine 94250 Gentilly
01 83 35 32 59

SETU
Mandatitaire, BET VRD

STIR
BET Entretien des réseaux

PRO-DCE

Modifications :

PLAN DE PLANTATIONS HAUTES et BASSES

Affaire	Phase	Emetteur	Type	Numéro	Indice
2402-CHAgar	PRO-DCE	AFP	PL	01.02	0

Format: A1	Echelle : 1/200	Date de création du document : Dec. 2025	Date indice : Dec. 25
------------	-----------------	--	-----------------------