Rue du Faubours Saint Jean, Chartres - PHASE 1

Localisation du projet :

Rue du Faubourg Saint-Jean,
28000 Chartres

Maîtrise d'ouvrage :

Chartres Aménagement
Maîtrise d'Ouvrage
14 rue Saint Michel,
28 000 Chartres

Maîtrise d'oeuvre :

Atelier Format Paysage
Paysagistes concept.eurs.rices
53 Avenue Lénine 94250 Gentilly
01 83 35 32 59

SETU
Mandataire, BET VRD
2 impasse Gustave Eiffel 78260 Achères

STUR
BET Enfouissement des réseaux
11 rue du Cautison-"Les Planches"
27400 ACQUIGNY

PRO - PHASES 1&2

Modifications :

PLAN DE NIVELLEMENT

Affaire	Phase	Emetteur	Type	Numéro	Indice
24-15-FBG-ST-J	**PRO**	**SETU**	**PL**	**VRD-02**	**1**

Format: -	Echelle : 1/200	Date de création du document : Oct 2025	Date indice : Dec 2025

LEGENDE

Nivellement

✦ 150.59	Niveau altimétrique projet
⬚	ZONE HORS MARCHÉ

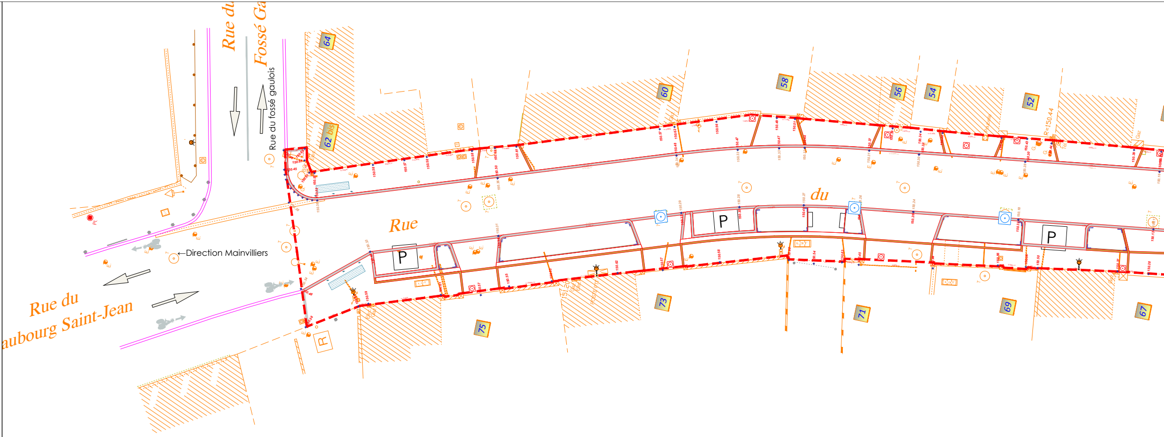
Rue du Fossé Ga
Rue du fossé gaulois
64
62 bis
60
58
56
54
52
R=150.44
Rue du
aubourg Saint-Jean
←Direction Mainvilliers
Rue
du
P
P
P
P
R
75
73
71
69
67

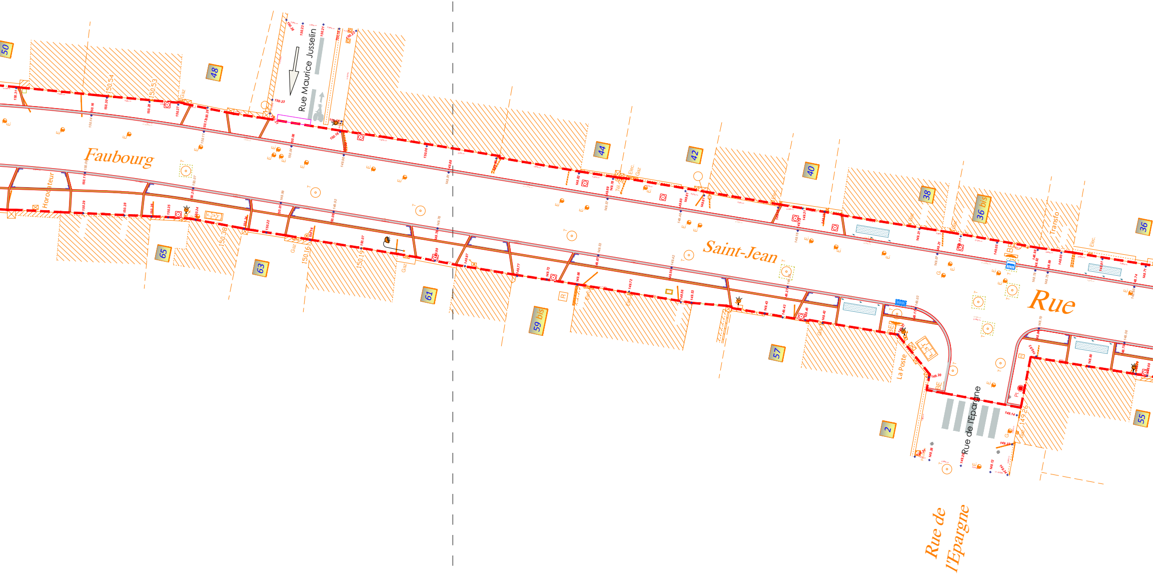
Faubourg
Saint-Jean
Rue
Rue Maurice Jusselin
Rue de l'Epargne
Rue de l'Epargne
Horodateur
La Poste
Transfo
Gaz
Elec.
50
48
44
42
40
38
36 bis
36
65
63
61
59 bis
57
2
55
150.54
150.53
150.38
150.16
150.19
149.26

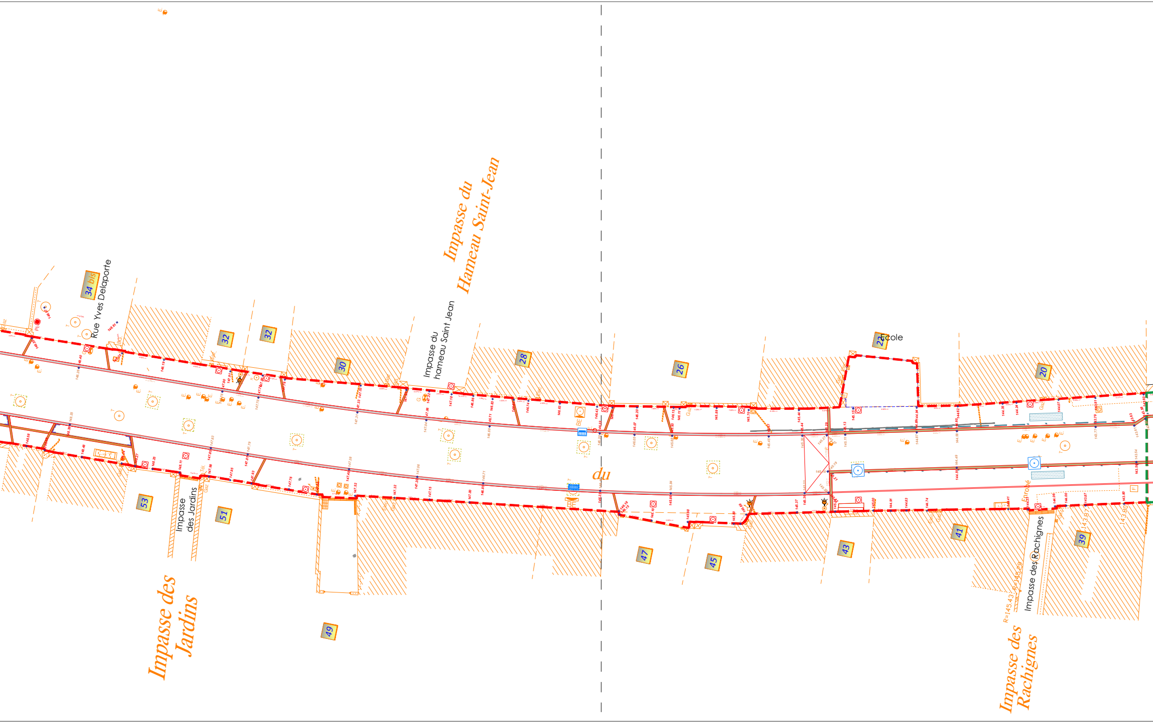
Rue Yves Delaporte
34 bis
32
32
30
Impasse du hameau Saint Jean
Impasse du Hameau Saint-Jean
28
26
22
Ecole
20
du
53
Impasse des Jardins
51
Impasse des Jardins
49
47
45
43
41
39
Impasse des Rachignes
Impasse des Rachignes

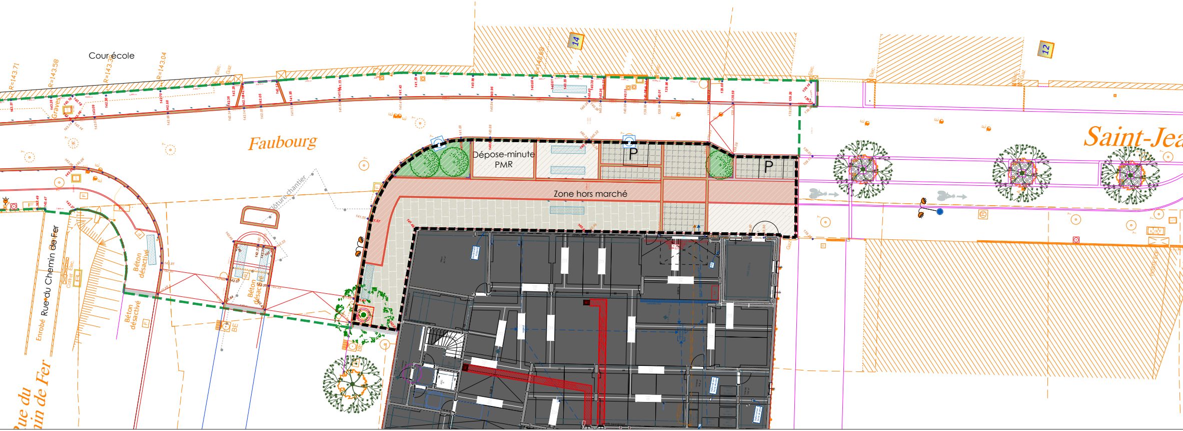
Cour école
R=143.71
R=143.58
R=143.3
R=143.04
Elec.
Gaz
Graves
14
12
Faubourg
Dépose-minute PMR
P
P
Zone hors marché
Saint-Jea
Clôture chantier
Béton désactivé
Béton désactivé
Béton désactivé
Rue du Chemin de Fer
Enrobé
Coffret Elec.
BE
ue du
in de Fer

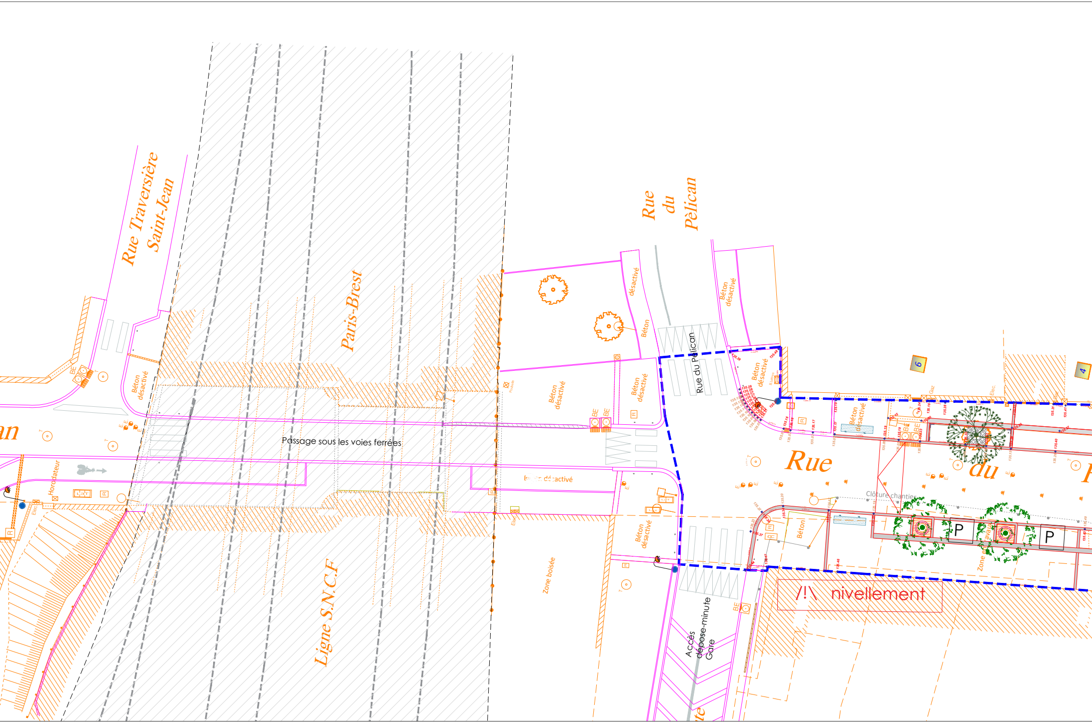
Rue Traversière Saint-Jean
an
Paris-Brest
Ligne S.N.C.F
Passage sous les voies ferrées
Rue du Pèlican
Rue du Pélican
Rue du P
Béton désactivé
désactivé
Béton
Horodateur
Zone boisée
BE
Elec
Gaz
6
4
P
P
Clôture chantier
/!\ nivellement
Accès dépose-minute Gare

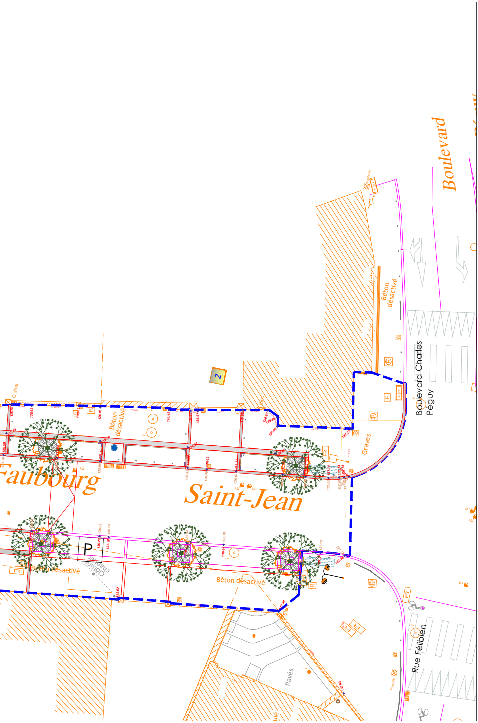
Faubourg
Saint-Jean
Boulevard
Boulevard Charles Péguy
Rue Félibien
Béton désactivé
Béton désactivé
Béton désactivé
Béton désactivé
Graves
Pavés
P
Clôture chantier
Coffret
2