

Maitre d'Ouvrage :

Commune de  
ERQUINVILLERS

Chaussée Brunehaut  
60130 Erquinvillers

Opération :

Aménagement de sécurité  
RD101

Plan :

DCE

Maitre d'Oeuvre :

iBTP Oise

Agence Oise :  
31 rue de Paris  
60200 COMPIEGNE



Siège :  
13 rue des Etangs  
02870 BUCY LES CERNY

Port. 07 85 81 05 88  
Mail : camille.larzilliere@i-btp.fr



Ingénierie du Bâtiment  
et des Travaux Publics

Phase : DCE			Plan n° 1/1		Echelle : 1/200eme	
Indice	Date	Modifications				
0	01/12/25	Création DCE				
Préparé par : Cédric COASNE			Systeme de reference : RGF 93 CC49		Affaire n°	

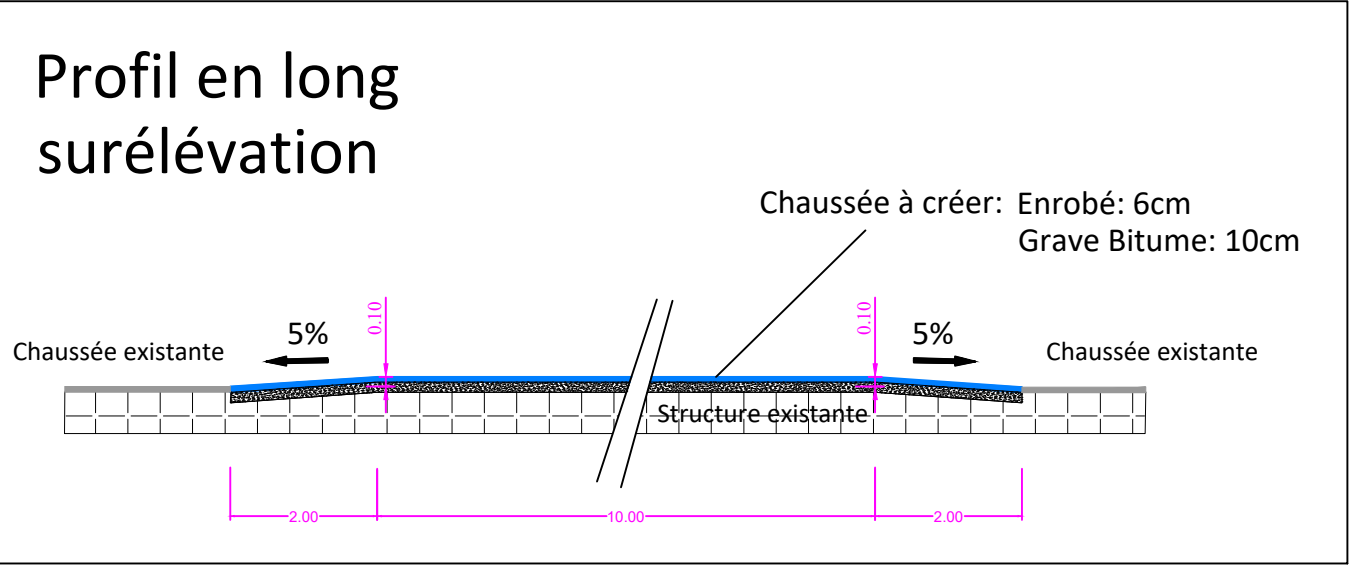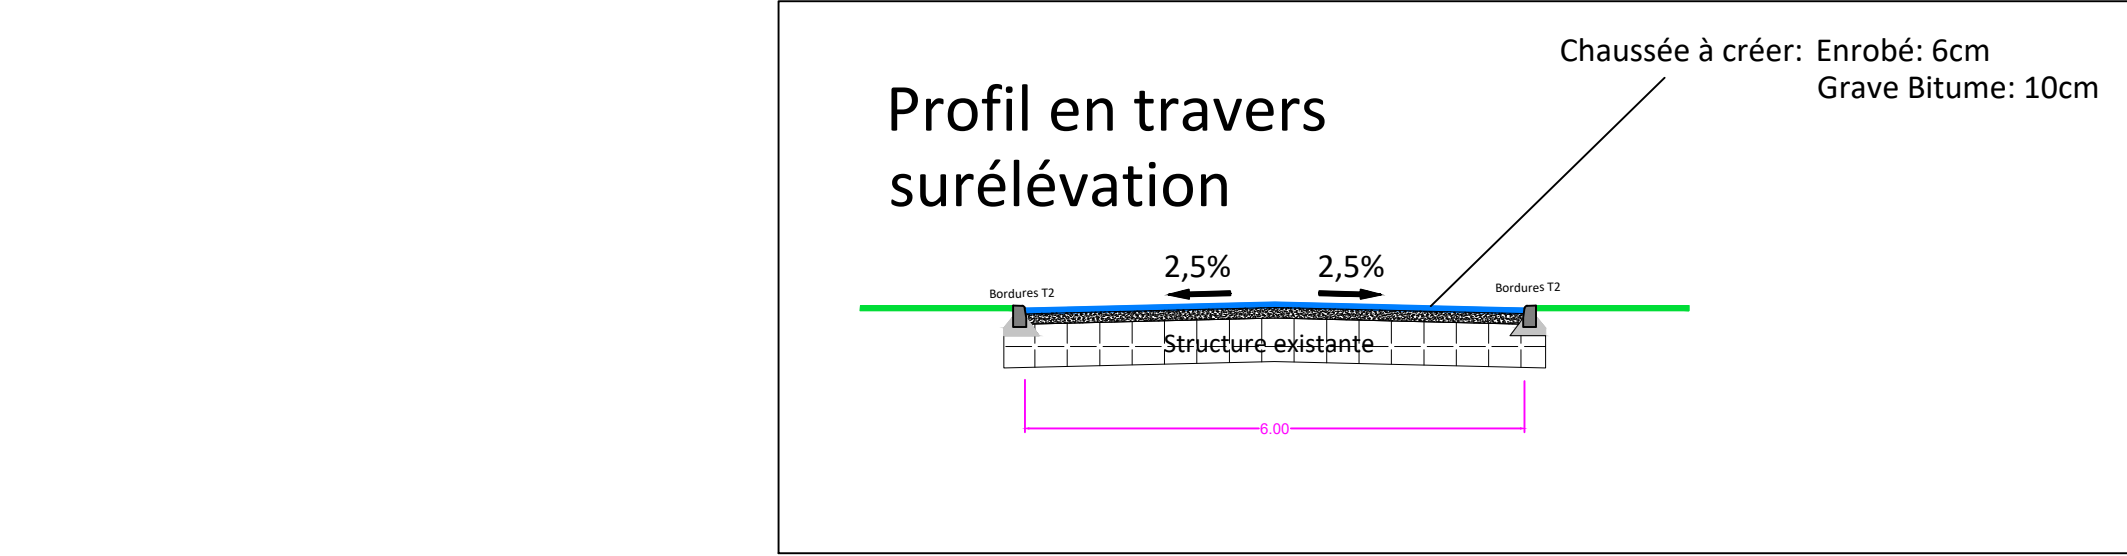

## Légende

- Enrobés de voirie 0/10
- Résine gravillonnée
- Enrobés de trottoir 0 / 6