

LEGENDE



ZONE D' ENTRETIEN DE JARDIN: S=2209 m² environ



NOMBRES D'ARBRES FEUILLUS A ENTRETENIR (ELAGAGE)



NOMBRES D'ARBRES RESINEUX A ENTRETENIR (ELAGAGE)



NOMBRES D'ARBRES FRUITIERS A ENTRETENIR (ELAGAGE)



NOMBRES D'ARBRES DIVERS A ENTRETENIR (ELAGAGE)
(YUCCA, PALMIER, CYPRES, PITTOS, ACCACIA, MIMOSA, LAURIER, POIVRIER ,...)

TOUT DOCUMENT ISSU DE NOTRE CABINET N'A DE VALEUR
JURIDIQUE QUE SI CELUI-CI EST TAMPONNE ET SIGNE
EN ORIGINAL, PAR UN DES DEUX GEOMETRES ASSOCIE.

APPLICATION DU PARCELLAIRE CADASTRAL SANS CONSULTATION DES TITRES
NI AVIS DES VOISINS.
LES LIMITES DE PROPRIETE NE SERONT GARANTIES ET DEFINITIVES QU'APRES
BORNAGE CONTRADICTOIRE ET DELIVRANCE PAR LES ADMINISTRATIONS COMPETENTES
DE L'ARRETE D'ALIGNEMENT FIXANT LES LIMITES DU DOMAINE PUBLIC
(Routes Nationales, Départementales, Communales, etc...)

DH 24

SECTION ET NUMERO DE PARCELLE

DEPARTEMENT DES ALPES MARITIMES


COMMUNE DE CANNES
Section DH ; Parcelle n° 24

S.A.I. PARLONIAM

48-50, AVENUE COMMANDANT BRET

PLAN DES ESPACES VERTS


ECHELLE : 1/500

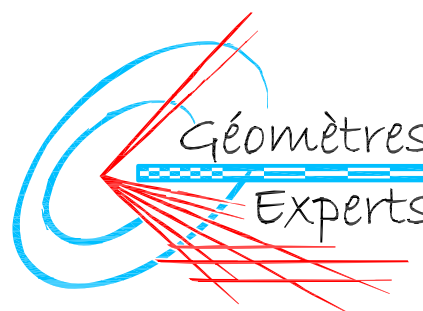

S G E L E V I E R - C A S T E L L I
GEOMETRES EXPERTS FONCIERS
60, Route de Grenoble - 06200 NICE
Tél: 04 93 18 50 00 - Fax: 04 92 09 00 30
E-mail: geometre@levier-castelli.fr
Successeur des Cabinets : PETIN et SANTAROSSA - BIANCHERI - GOMMY

REFERENCE : 8268-espace vert

07 décembre 2010

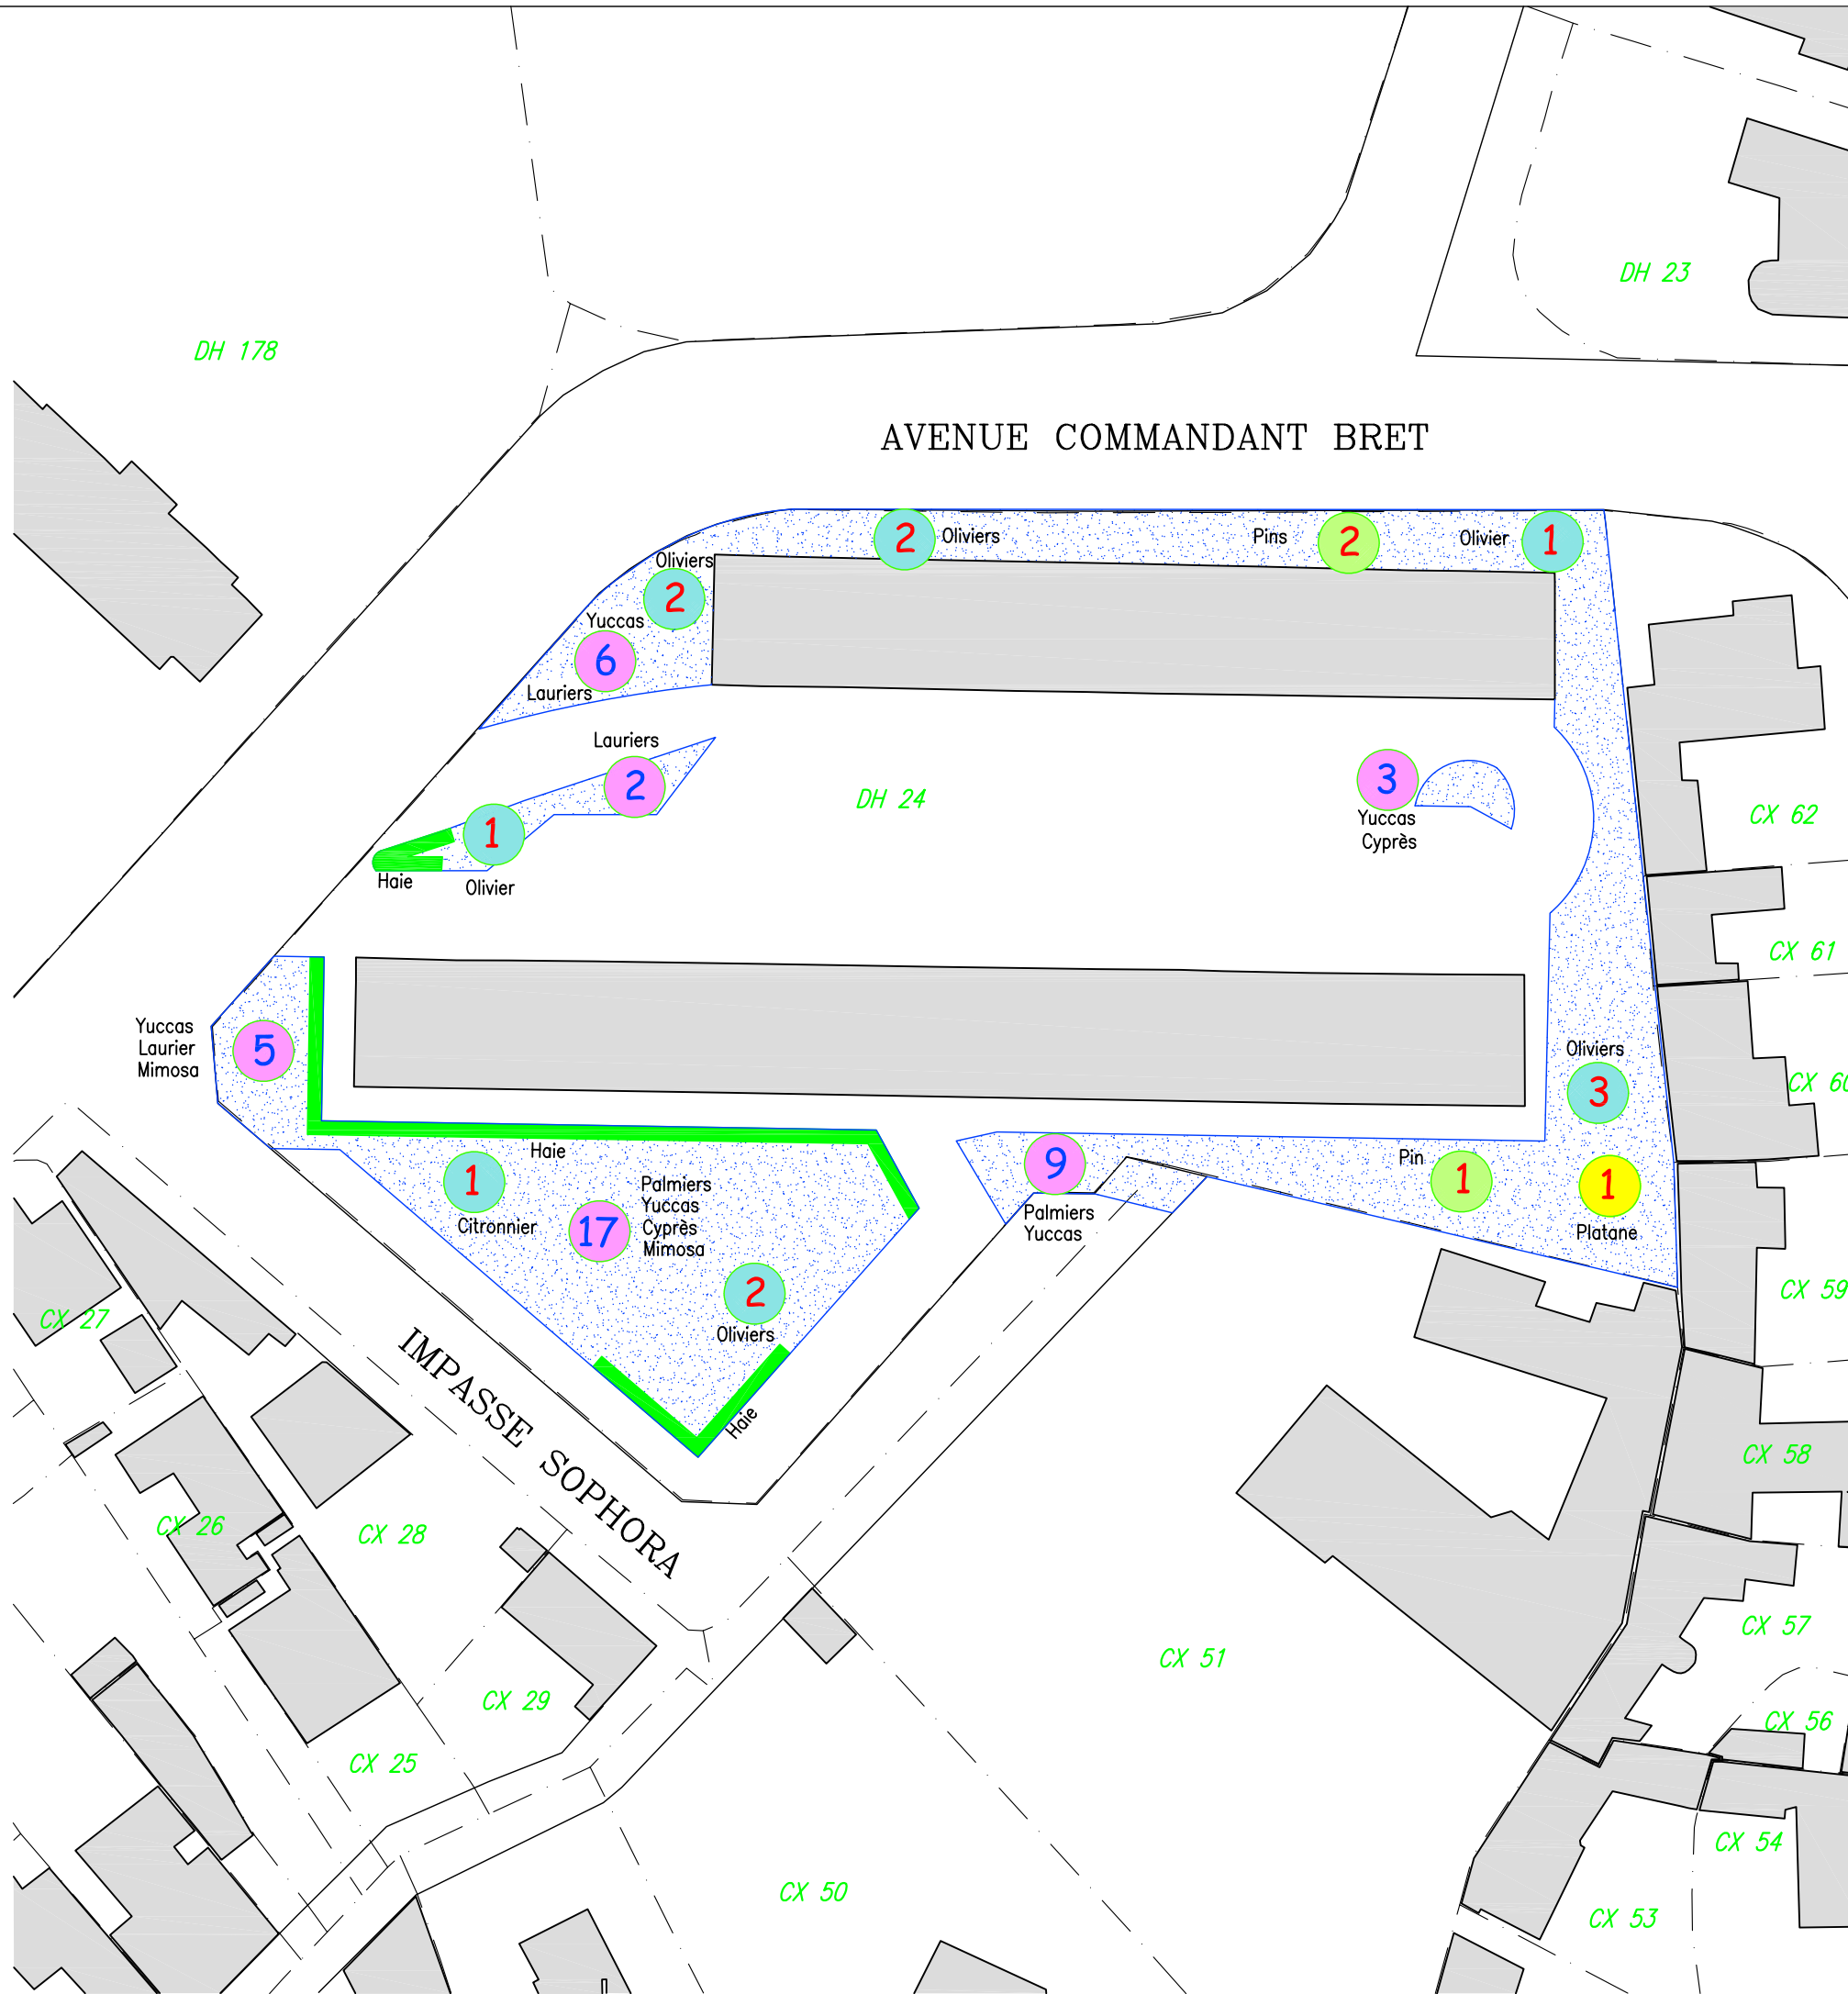

DH 178

DH 23

AVENUE COMMANDANT BRET

DH 24

CX 62

CX 61

CX 60

CX 59

CX 58

CX 57

CX 56

CX 54

CX 53

CX 51

CX 50

CX 29

CX 25

CX 28

CX 26

CX 27

IMPASSE SOPHORA

