

DEPARTEMENT DES ALPES MARITIMES

---

COMMUNE DE NICE

Section LK N° 154

---

PROPRIETE S.A.I PARLONIAM

Sise 70 à 76 Boulevard PASTEUR

---


PLAN DES ESPACES VERTS

---

ECHELLE : 1/500

SYSTEME PLANIMETRIQUE : LAMBERT 93  
SYSTEME ALTIMETRIQUE : IGN 69 Normale

---

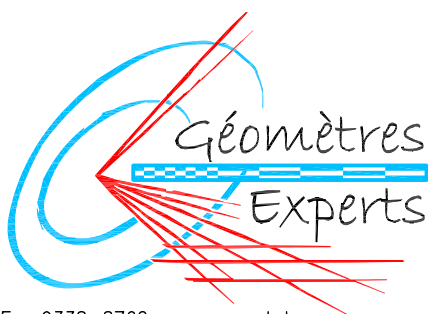

S G E L E V I E R – C A S T E L L I


GEOMETRES EXPERTS FONCIERS

60, Route de Grenoble – 06200 NICE

Tél: 04 93 18 50 00 – Fax: 04 92 09 00 30

E-mail: [geometre@levier-castelli.fr](mailto:geometre@levier-castelli.fr)

Successeur des Cabinets : PETIN et SANTAROSSA – BIANCHERI – GOMMY

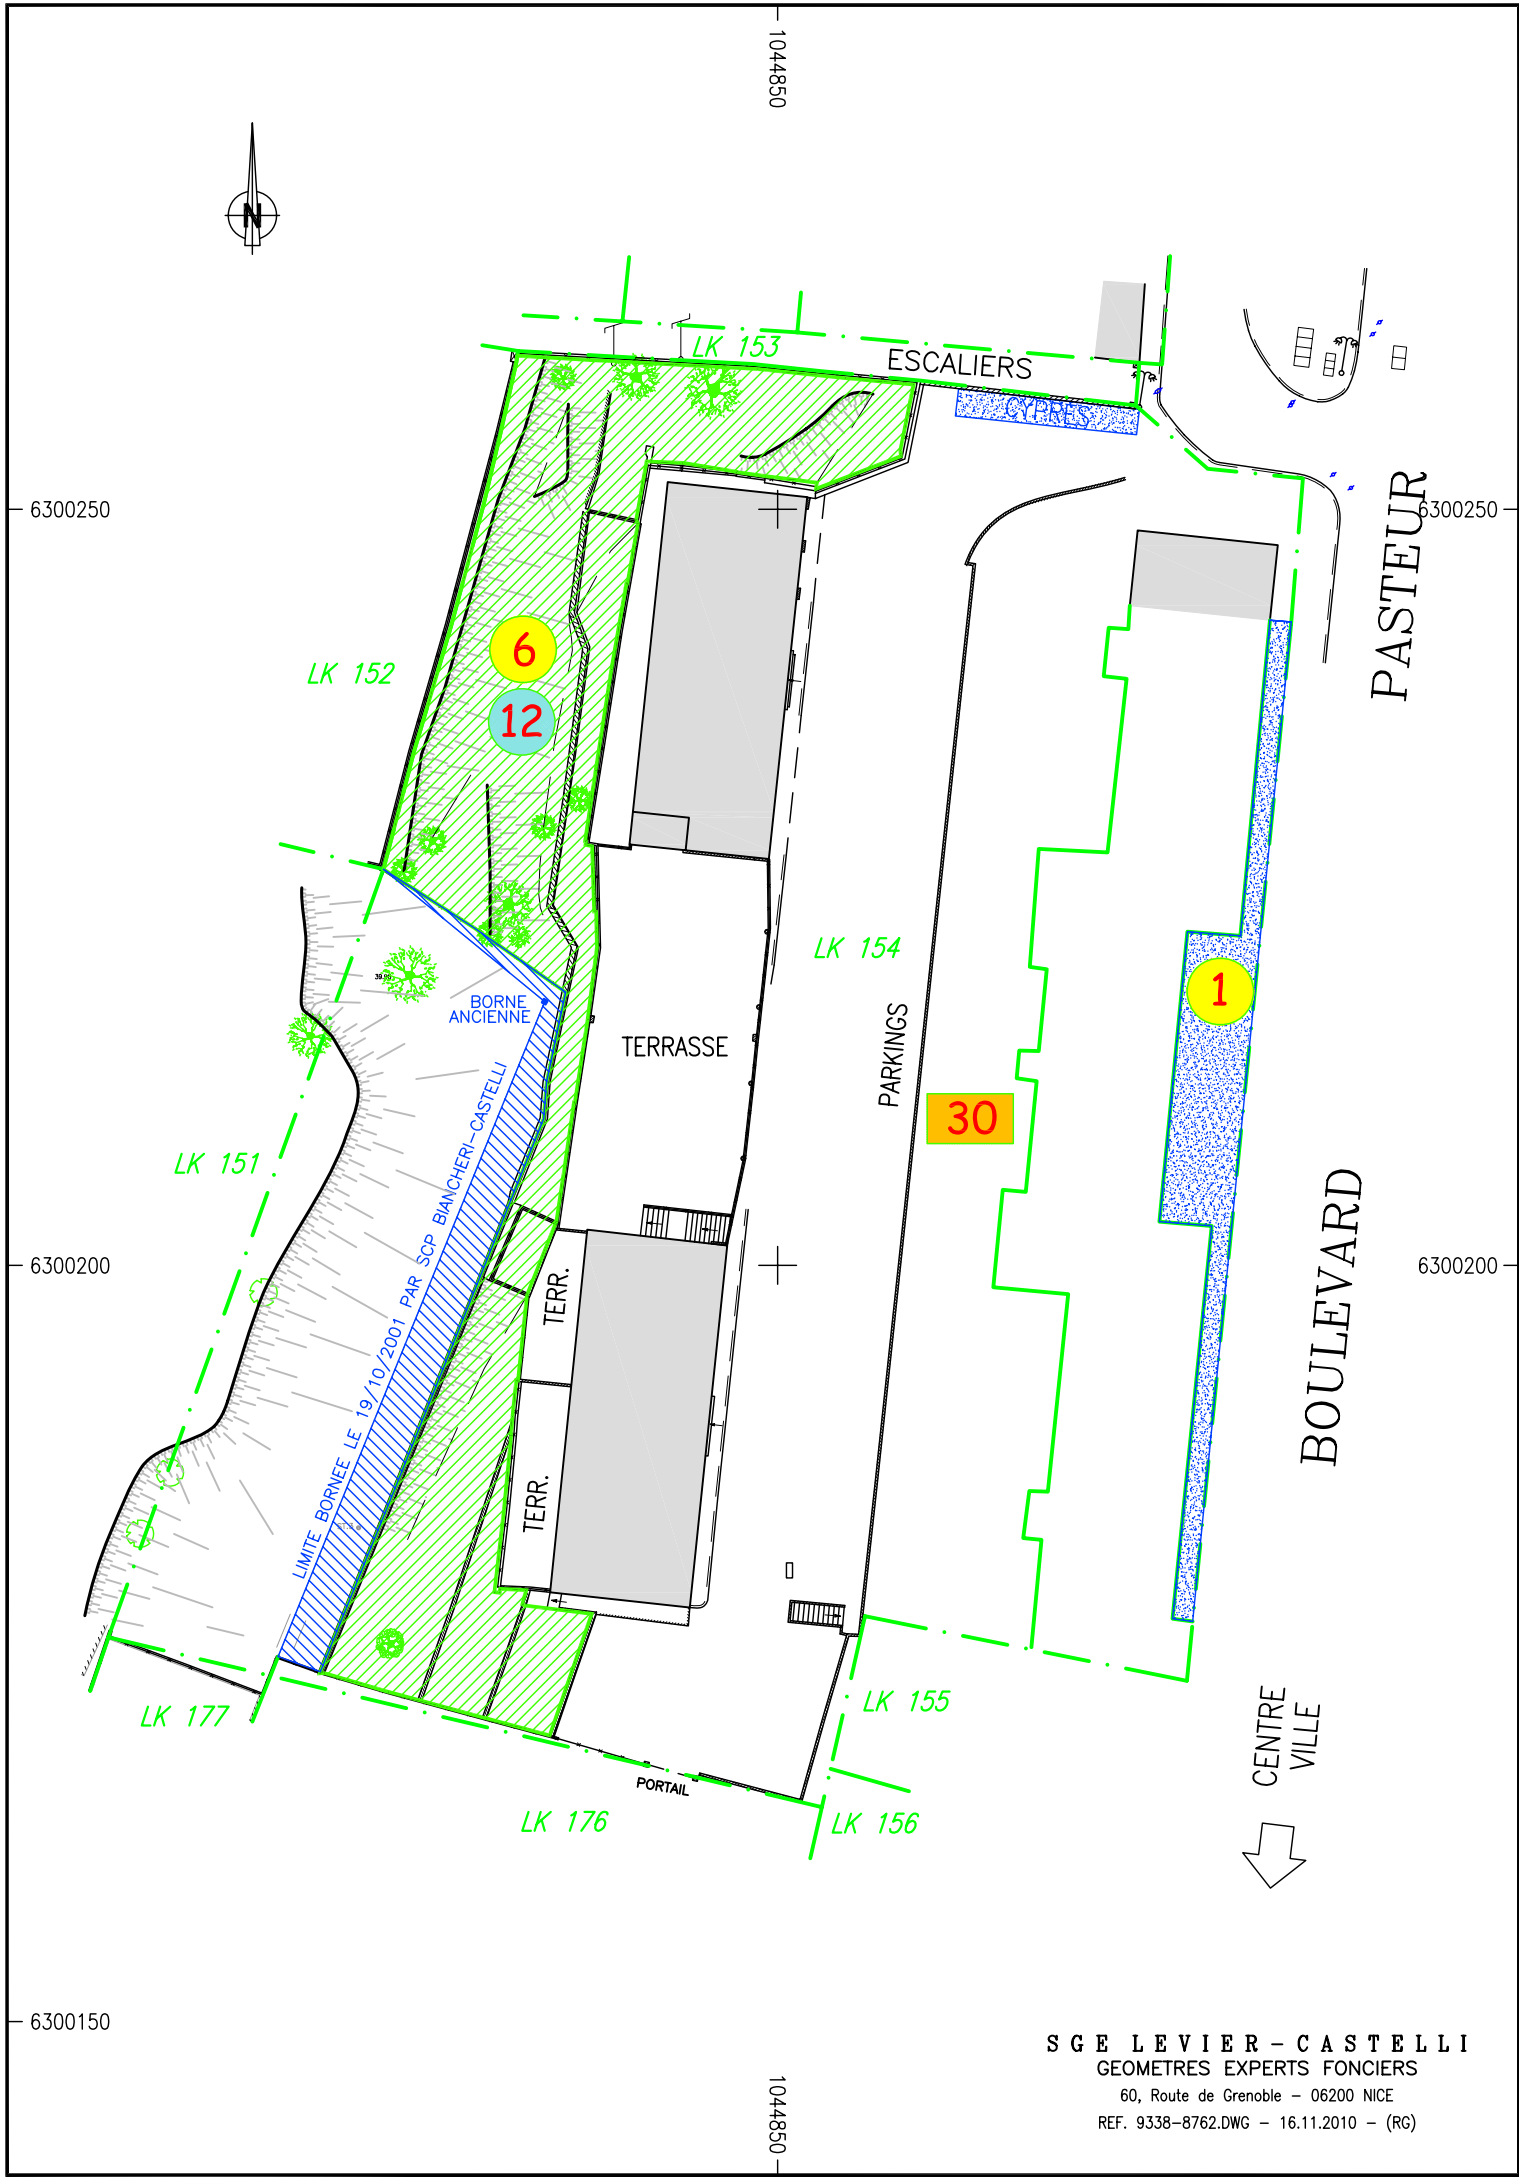

LEGENDE

- ZONE A DEBROUSSAILLER A L' EXTERIEUR DES CLOTURES : S=141 m²
- ZONE A DEBROUSSAILLER A L' INTERIEUR DES CLOTURES : S=846 m² env.
- ZONE D' ENTRETIEN DE JARDIN : S=177 m² env.
- 6 NOMBRES D'ARBRES FEUILLUS A ENTRETENIR ( ELAGAGE )
- 12 NOMBRES D'ARBRES FRUITIERS A ENTRETENIR ( ELAGAGE )
- 30 JARDINIERES DE 100 x 40

APPLICATION DU PARCELLAIRE CADASTRAL SANS CONSULTATION DES TITRES  
NI AVIS DES VOISINS.  
LES LIMITES DE PROPRIETE NE SERONT GARANTIES ET DEFINITIVES QU'APRES  
BORNAGE CONTRADICTOIRE ET DELIVRANCE PAR LES ADMINISTRATIONS COMPETENTES  
DE L'ARRETE D'ALIGNEMENT FIXANT LES LIMITES DU DOMAINE PUBLIC  
(Routes Nationales, Départementales, Communales, etc...)

AC 336 SECTION ET NUMERO DE PARCELLE

TOUT DOCUMENT ISSU DE NOTRE CABINET N'A DE VALEUR  
JURIDIQUE QUE SI CELUI-CI EST TAMPONNE ET SIGNE  
EN ORIGINAL, PAR UN DES DEUX GEOMETRES ASSOCIE.