



- Démolitions




- Démolitions Faux-plafond existant (plaques de fibre d'algue compressé)



- Cotation des démolitions

750

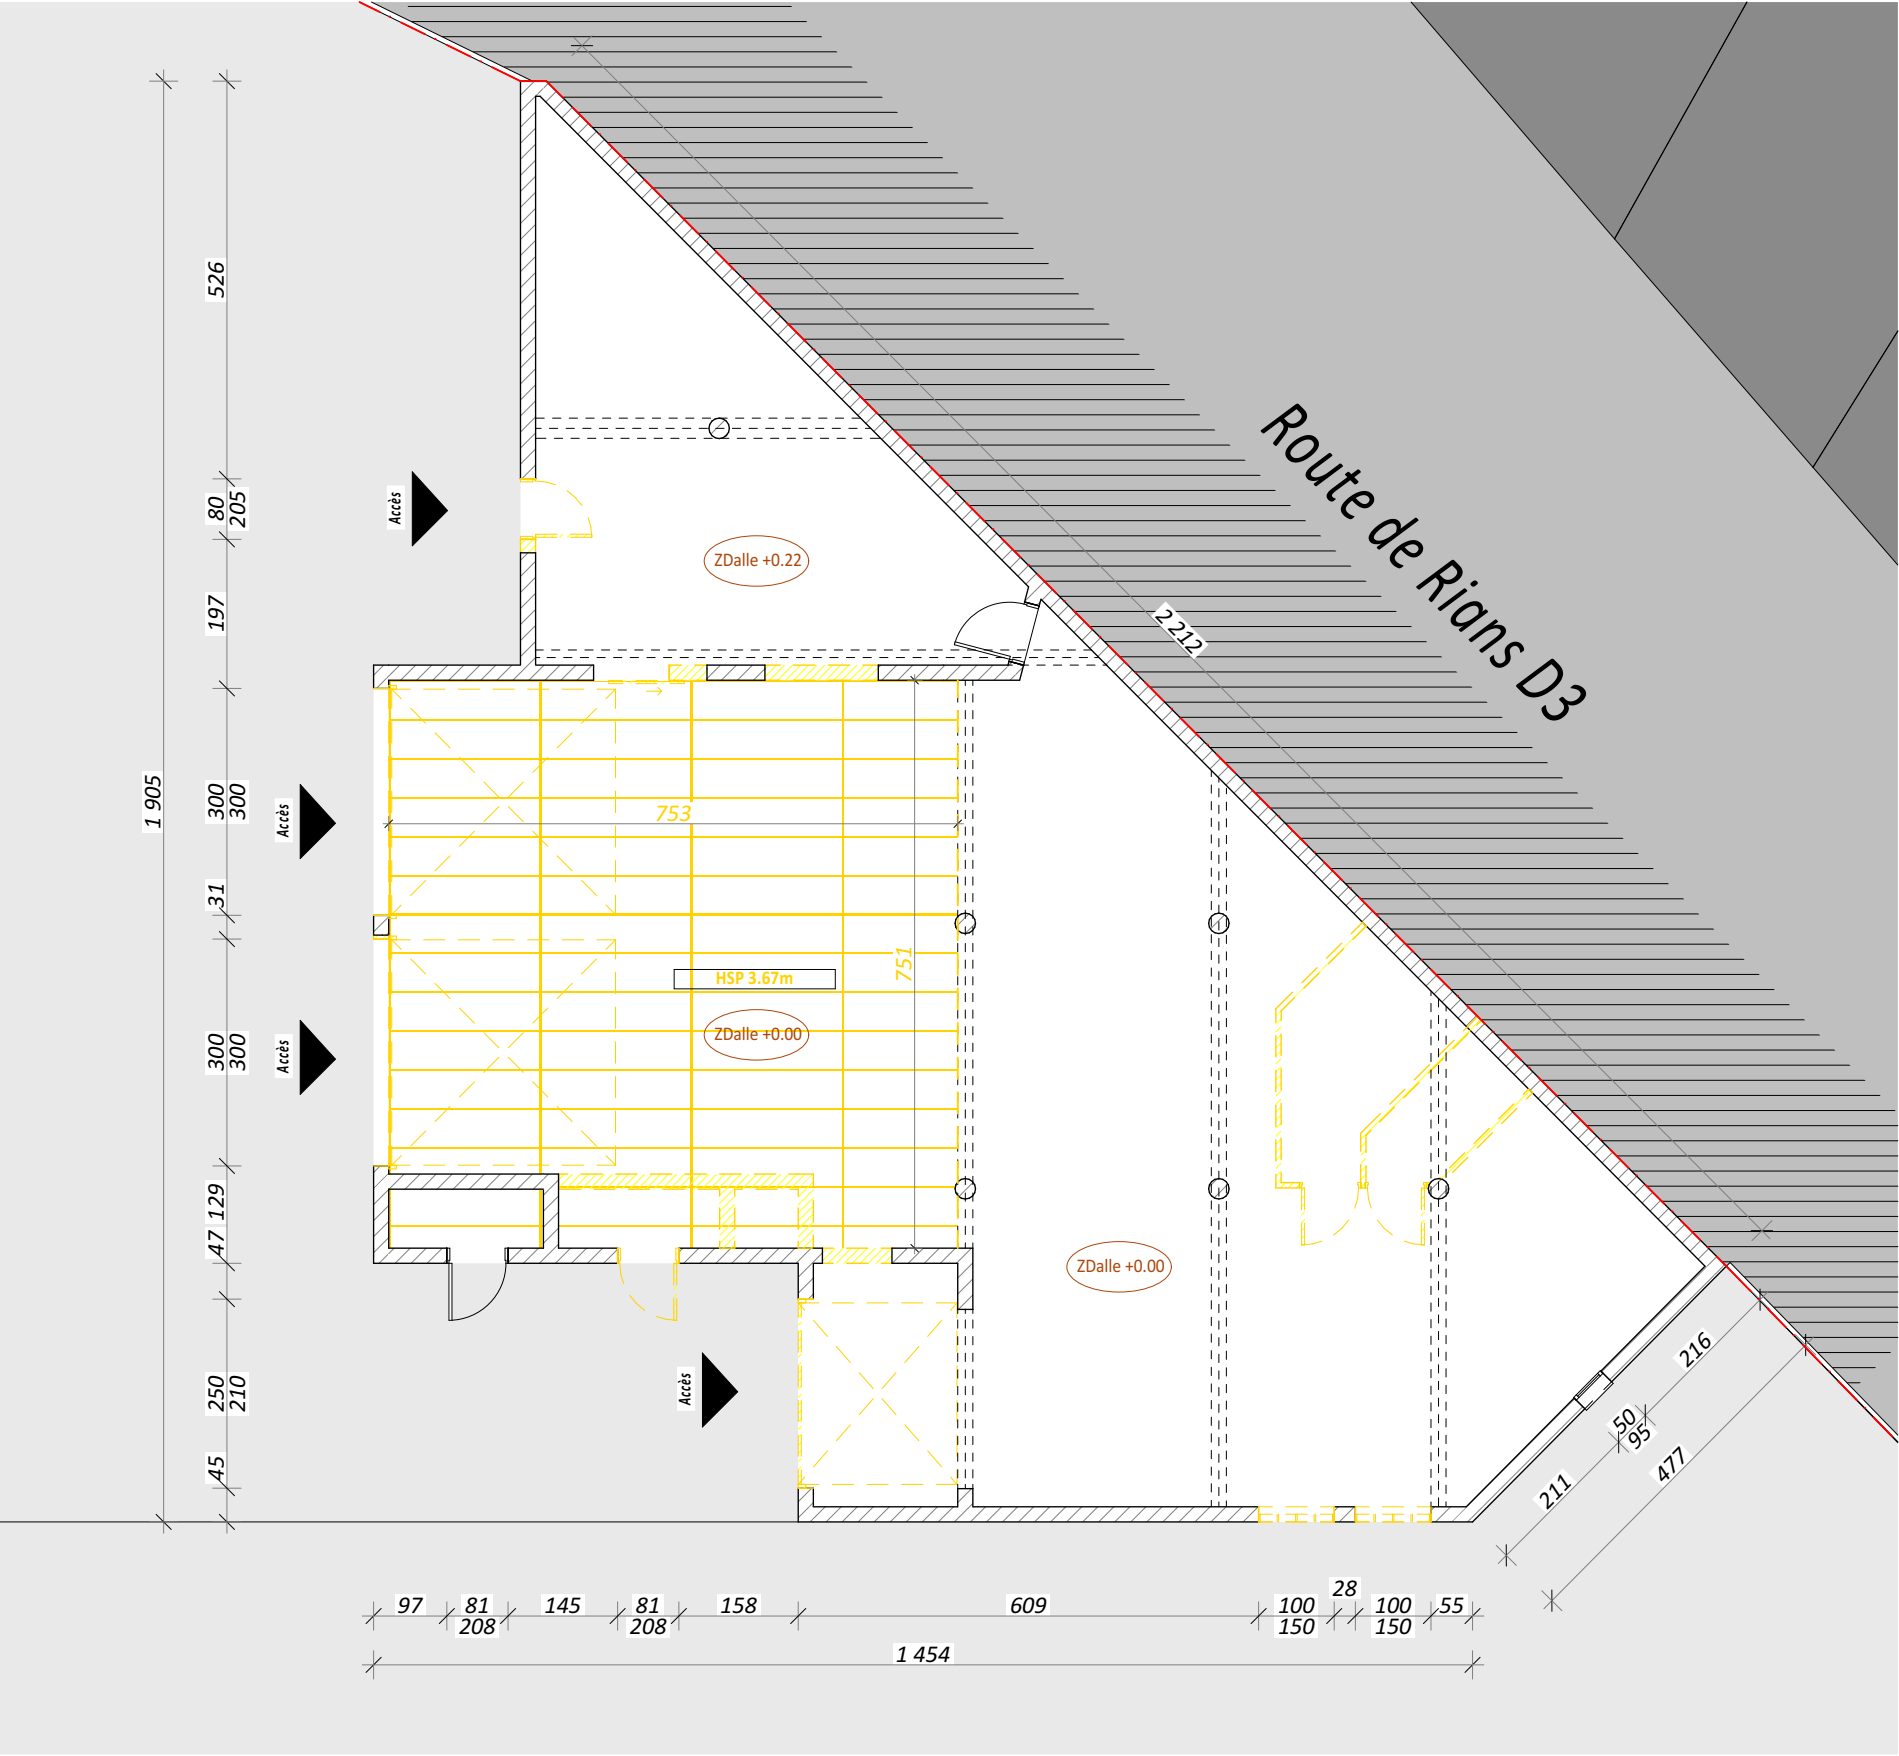

<div>DCE</div>													
Dossier:		T25-19C											
DOSSIER DE CONSULTATION DES ENTREPRISES													
OPERATION					MAITRE D'OUVRAGE		MAITRE D'OEUVRE						
N° PIECE:		TRANSFORMATION DE LOCAUX TECHNIQUES EN LOCAL RECEVANT DU PUBLIC			ECHELLE:			Mairie d'Ollières Place Frederic Mistral 83470 OLLIERES			START Architecture PETAROSCIA Benjamin - architecte HMONP 202 Chemin du Moulin 83470 SAINT MAXIMIN Tél: 04.94.86.92.97 - 06.33.88.18.88 E-Mail: start.architecture@gmail.com		
DCE 04		D3 - OLLIERES 83470 OLLIERES Parcelle B332											
PLAN DE DEMOLITION FAUX-PLAFOND													
NOTA:					DATE:								
Les plans de ce dossier, établis aux seules fins d'une DEMANDE DE PERMIS DE CONSTRUIRE ne pourront en aucun cas être utilisés en tant que plans d'exécution. Les ouvrages en béton armé feront l'objet d'une étude réalisée par un ingénieur spécialisé sur la base d'une étude géotechnique (zone sismique correspondante)					16/12/2025								