



- Ouvertures modifiées/
créées

- Maçonnerie créée

- Axe maçonnerie

- Cotation maçonnerie créée

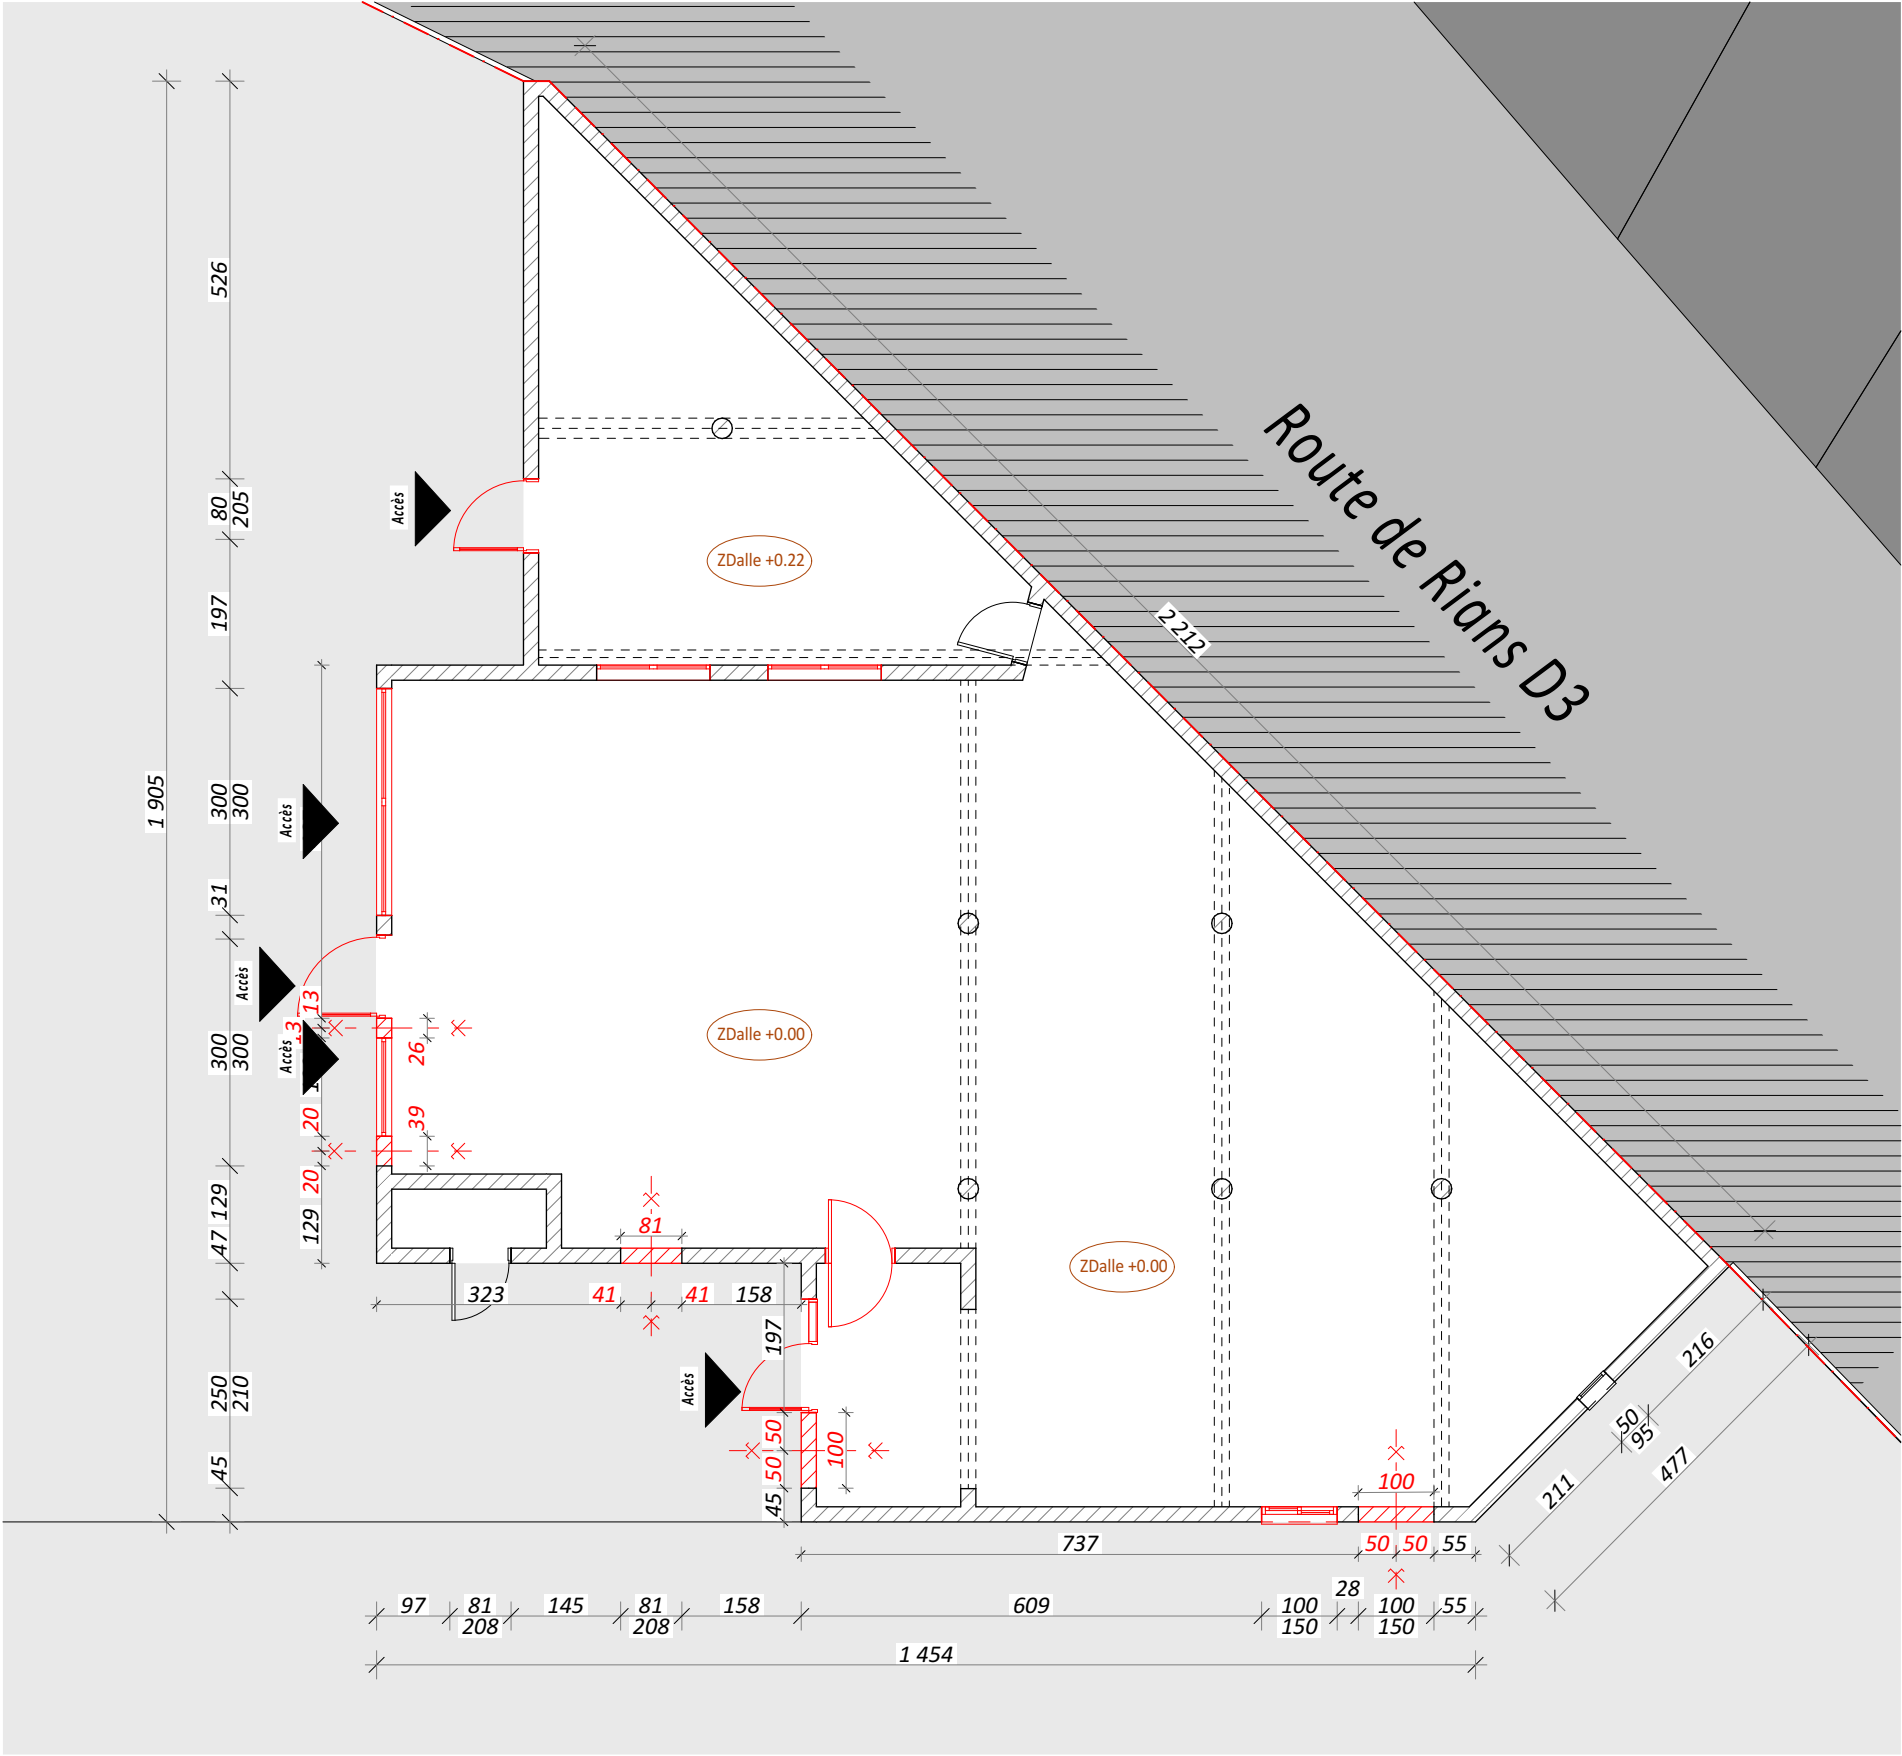

<div>DCE</div>			Dossier: T25-19C		DOSSIER DE CONSULTATION DES ENTREPRISES						
			N° PIECE: DCE 04		OPERATION TRANSFORMATION DE LOCAUX TECHNIQUES EN LOCAL RECEVANT DU PUBLIC D3 - OLLIERES 83470 OLLIERES Parcelle B332		MAITRE D'OUVRAGE		MAITRE D'OEUVRE		
							Mairie d'Ollières Place Frédéric Mistral 83470 OLLIERES		START Architecture PETAROSCIA Benjamin - architecte HMONP 202 Chemin du Moulin 83470 SAINT MAXIMIN Tél: 04.94.86.92.97 - 06.33.88.18.88 E-Mail: start.architecture@gmail.com		
			PLAN MAÇONNERIE REZ-DE-CHAUSSEE								
			<div>NOTA:</div> <div>Les plans de ce dossier, établis aux seules fins d'une DEMANDE DE PERMIS DE CONSTRUIRE ne pourront en aucun cas être utilisés en tant que plans d'exécution. Les ouvrages en béton armé feront l'objet d'une étude réalisée par un ingénieur spécialisé sur la base d'une étude géotechnique (zone sismique correspondante)</div>								
			<div>DATE:</div> <div>16/12/2025</div>								