DCE

Dossier: T25-19C

DOSSIER DE CONSULTATION DES ENTREPRISES

OPERATION	MAITRE D'OUVRAGE	MAITRE D'OEUVRE
N° PIECE: DCE 04 — TRANSFORMATION DE LOCAUX TECHNIQUES EN LOCAL RECEVANT DU PUBLIC — D3 - OLLIERES — 83470 OLLIERES — Parcelle B332	ECHELLE: 1 / 100	Mairie d'Ollières — Place Frederic Mistral — 83470 OLLIERES

PLAN DEMOLITION REZ-DE-CHAUSSEE

START Architecture
PETAROSCIA Benjamin - architecte HMONP
202 Chemin du Moulin
83470 SAINT MAXIMIN
Tél: 04.94.86.92.97 - 06.33.88.18.88
E-Mail: start.architecture@gmail.com

DATE: 16/12/2025

NOTA:
Les plans de ce dossier, établis aux seules fins d'une DEMANDE DE PERMIS DE CONSTRUIRE ne pourront en aucun cas être utilisés en tant que plans d'exécution.
Les ouvrages en béton armé feront l'objet d'une étude réalisée par un ingénieur spécialisé sur la base d'une étude géotechnique (zone sismique correspondante)

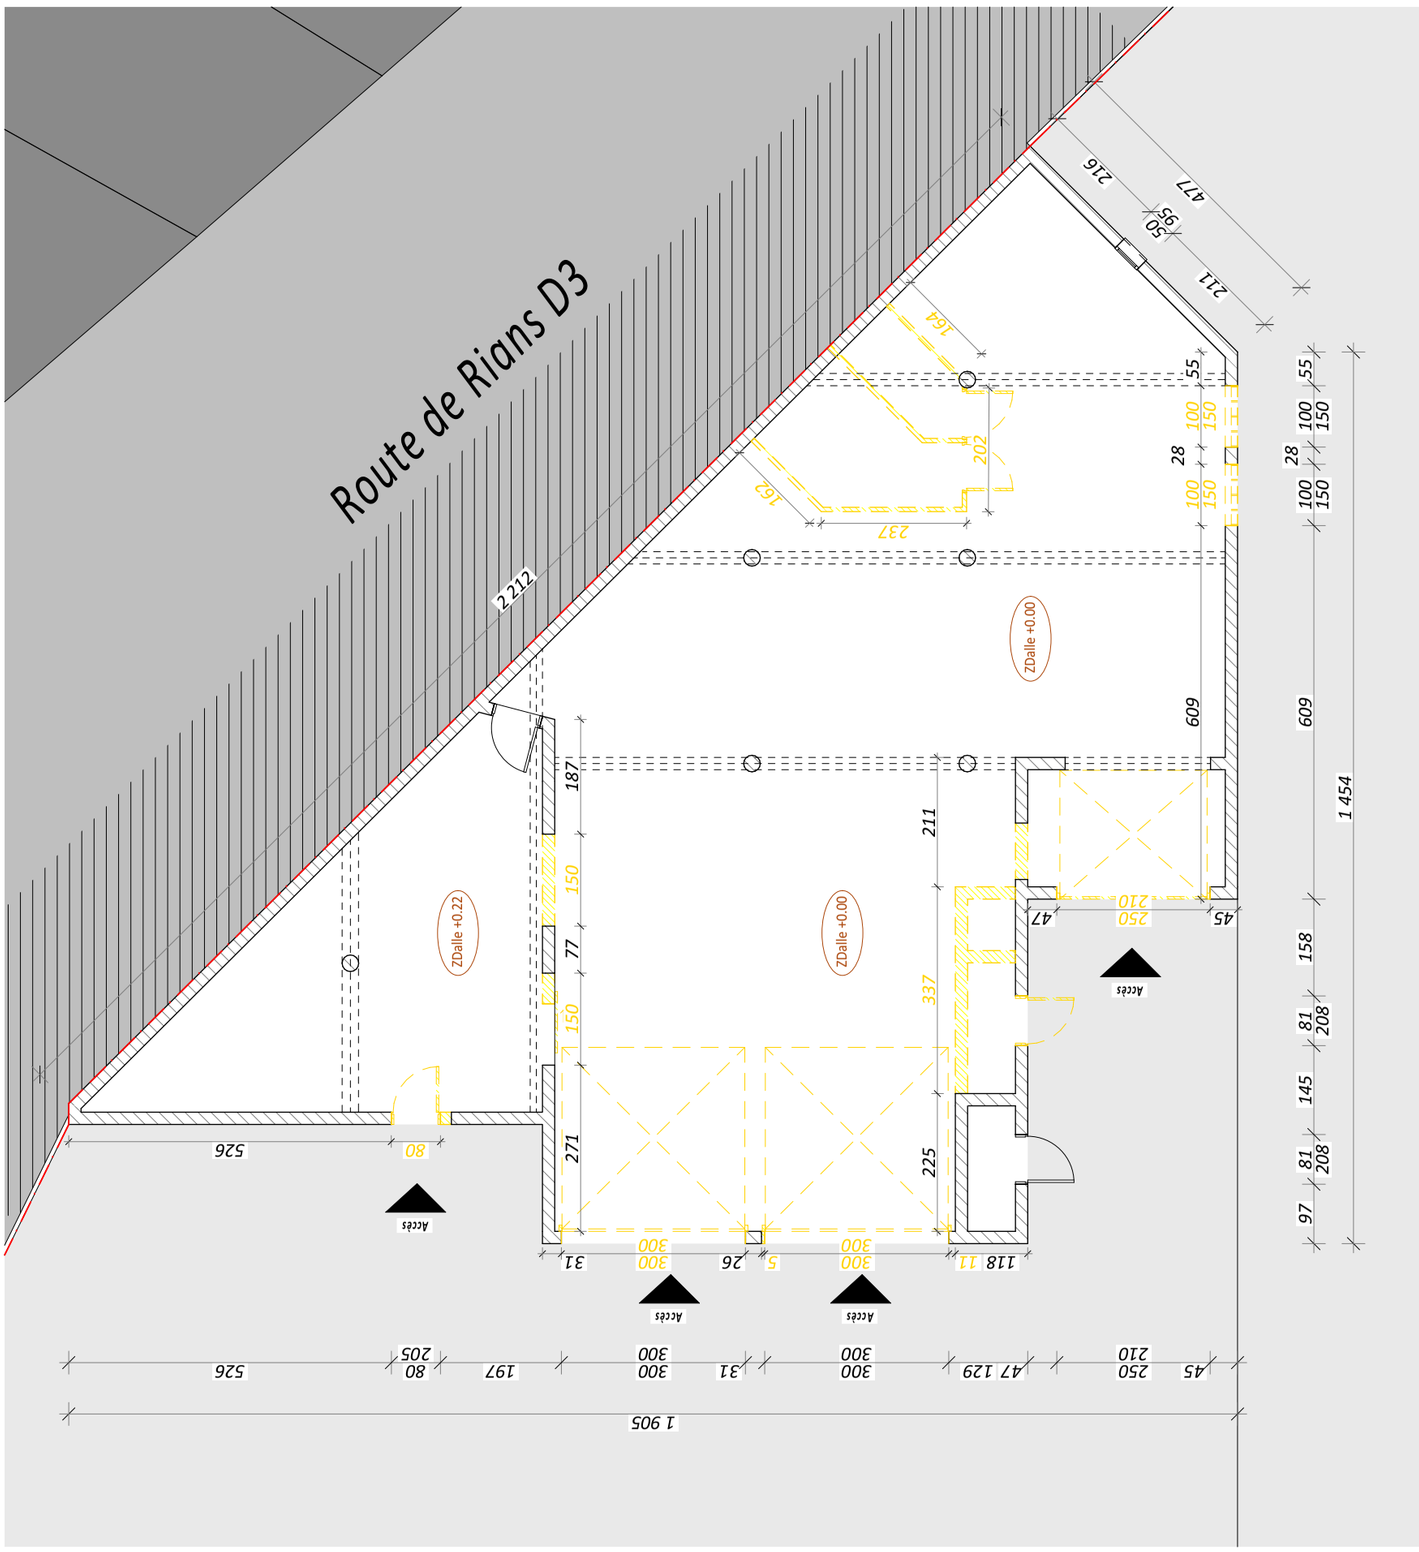

LEGENDE :

- Démolitions Maçonnerie
- Démolitions Cloisons
- Cotation des démolitions (750)

START ARCHITECTURE
PETAROSCIA Benjamin - Architecte HMONP
202 Chemin du Moulin - 83470 SAINT MAXIMIN
04.94.86.92.97
06.33.88.18.88
start.architecture@gmail.com
SIREN: 817 558 141 APE: 7111Z