



BAT. A FACADE NORD


BAT. A

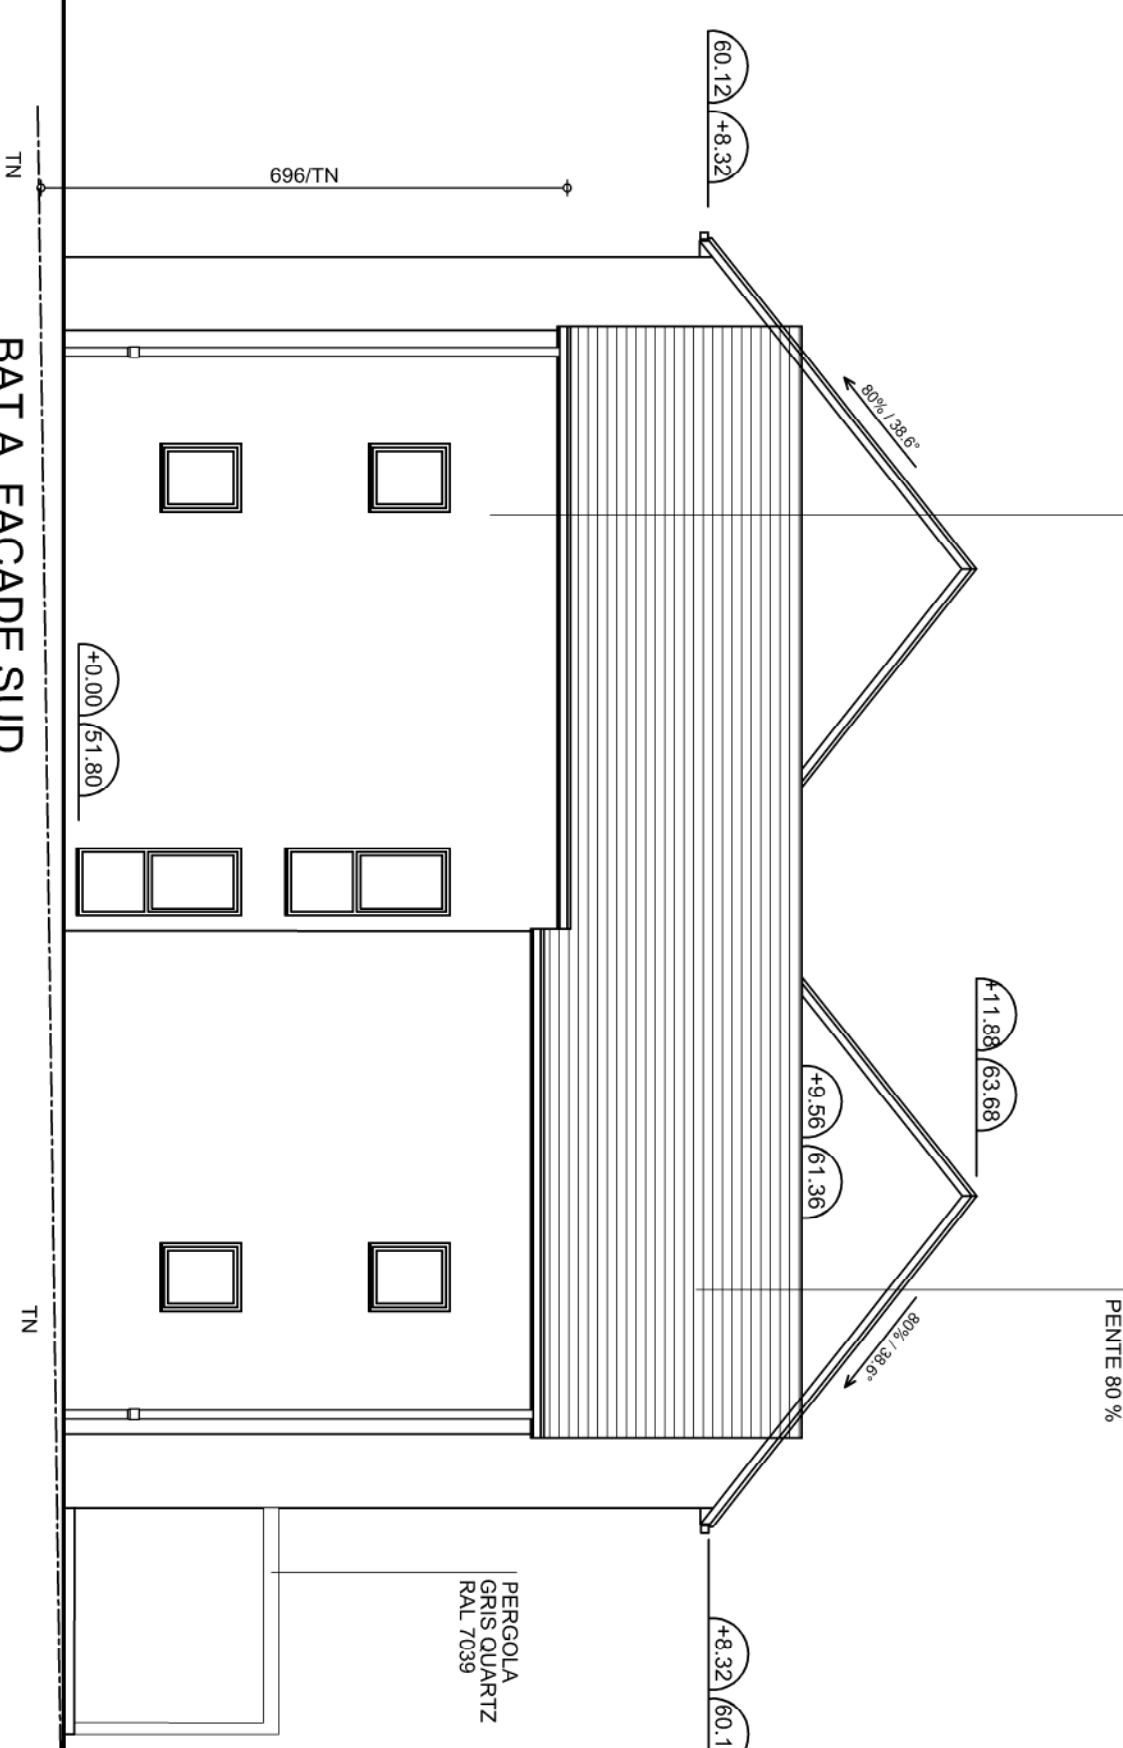


BAT. A FACADE SUD

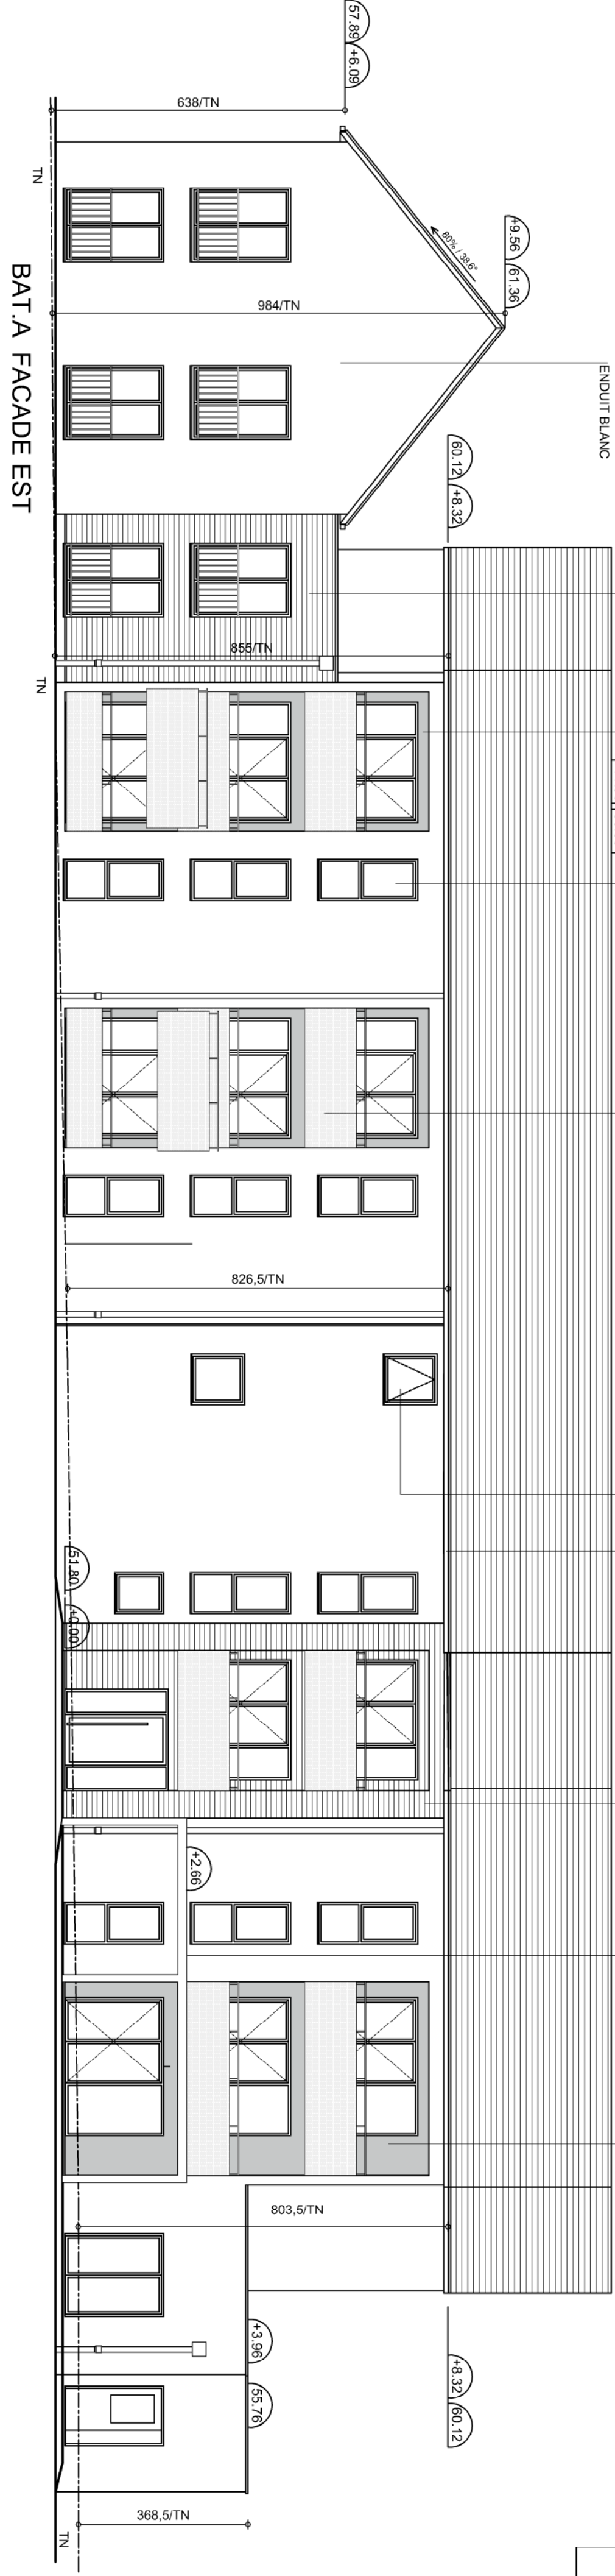

BAT. A FACADE EST

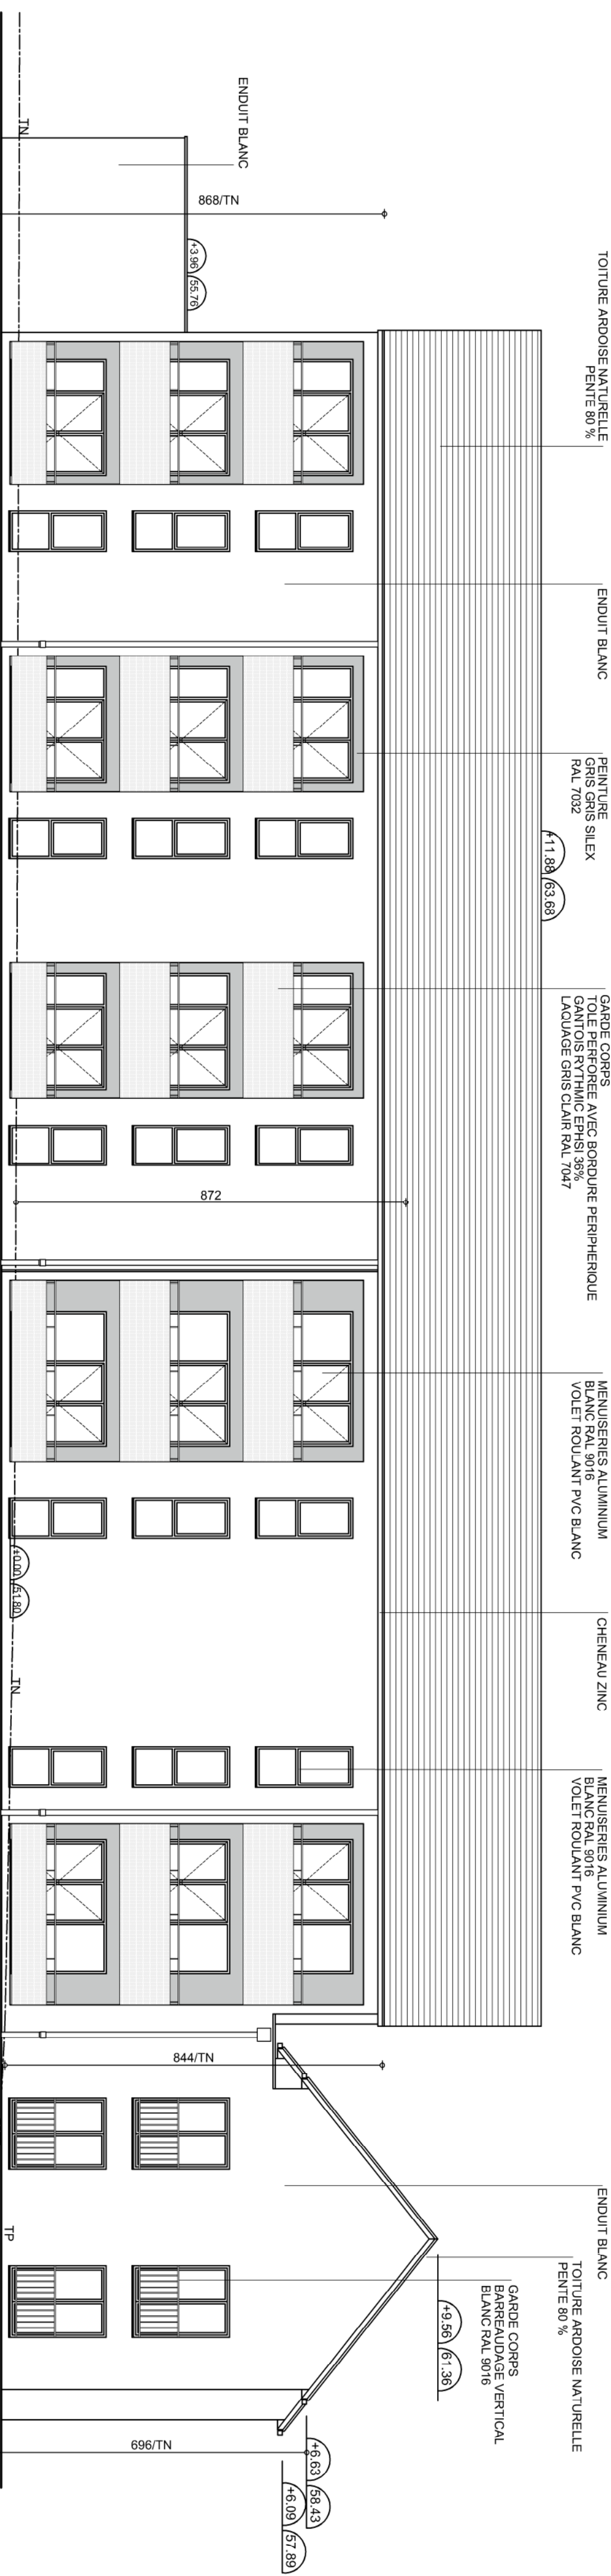

BAT. A FACADE OUEST

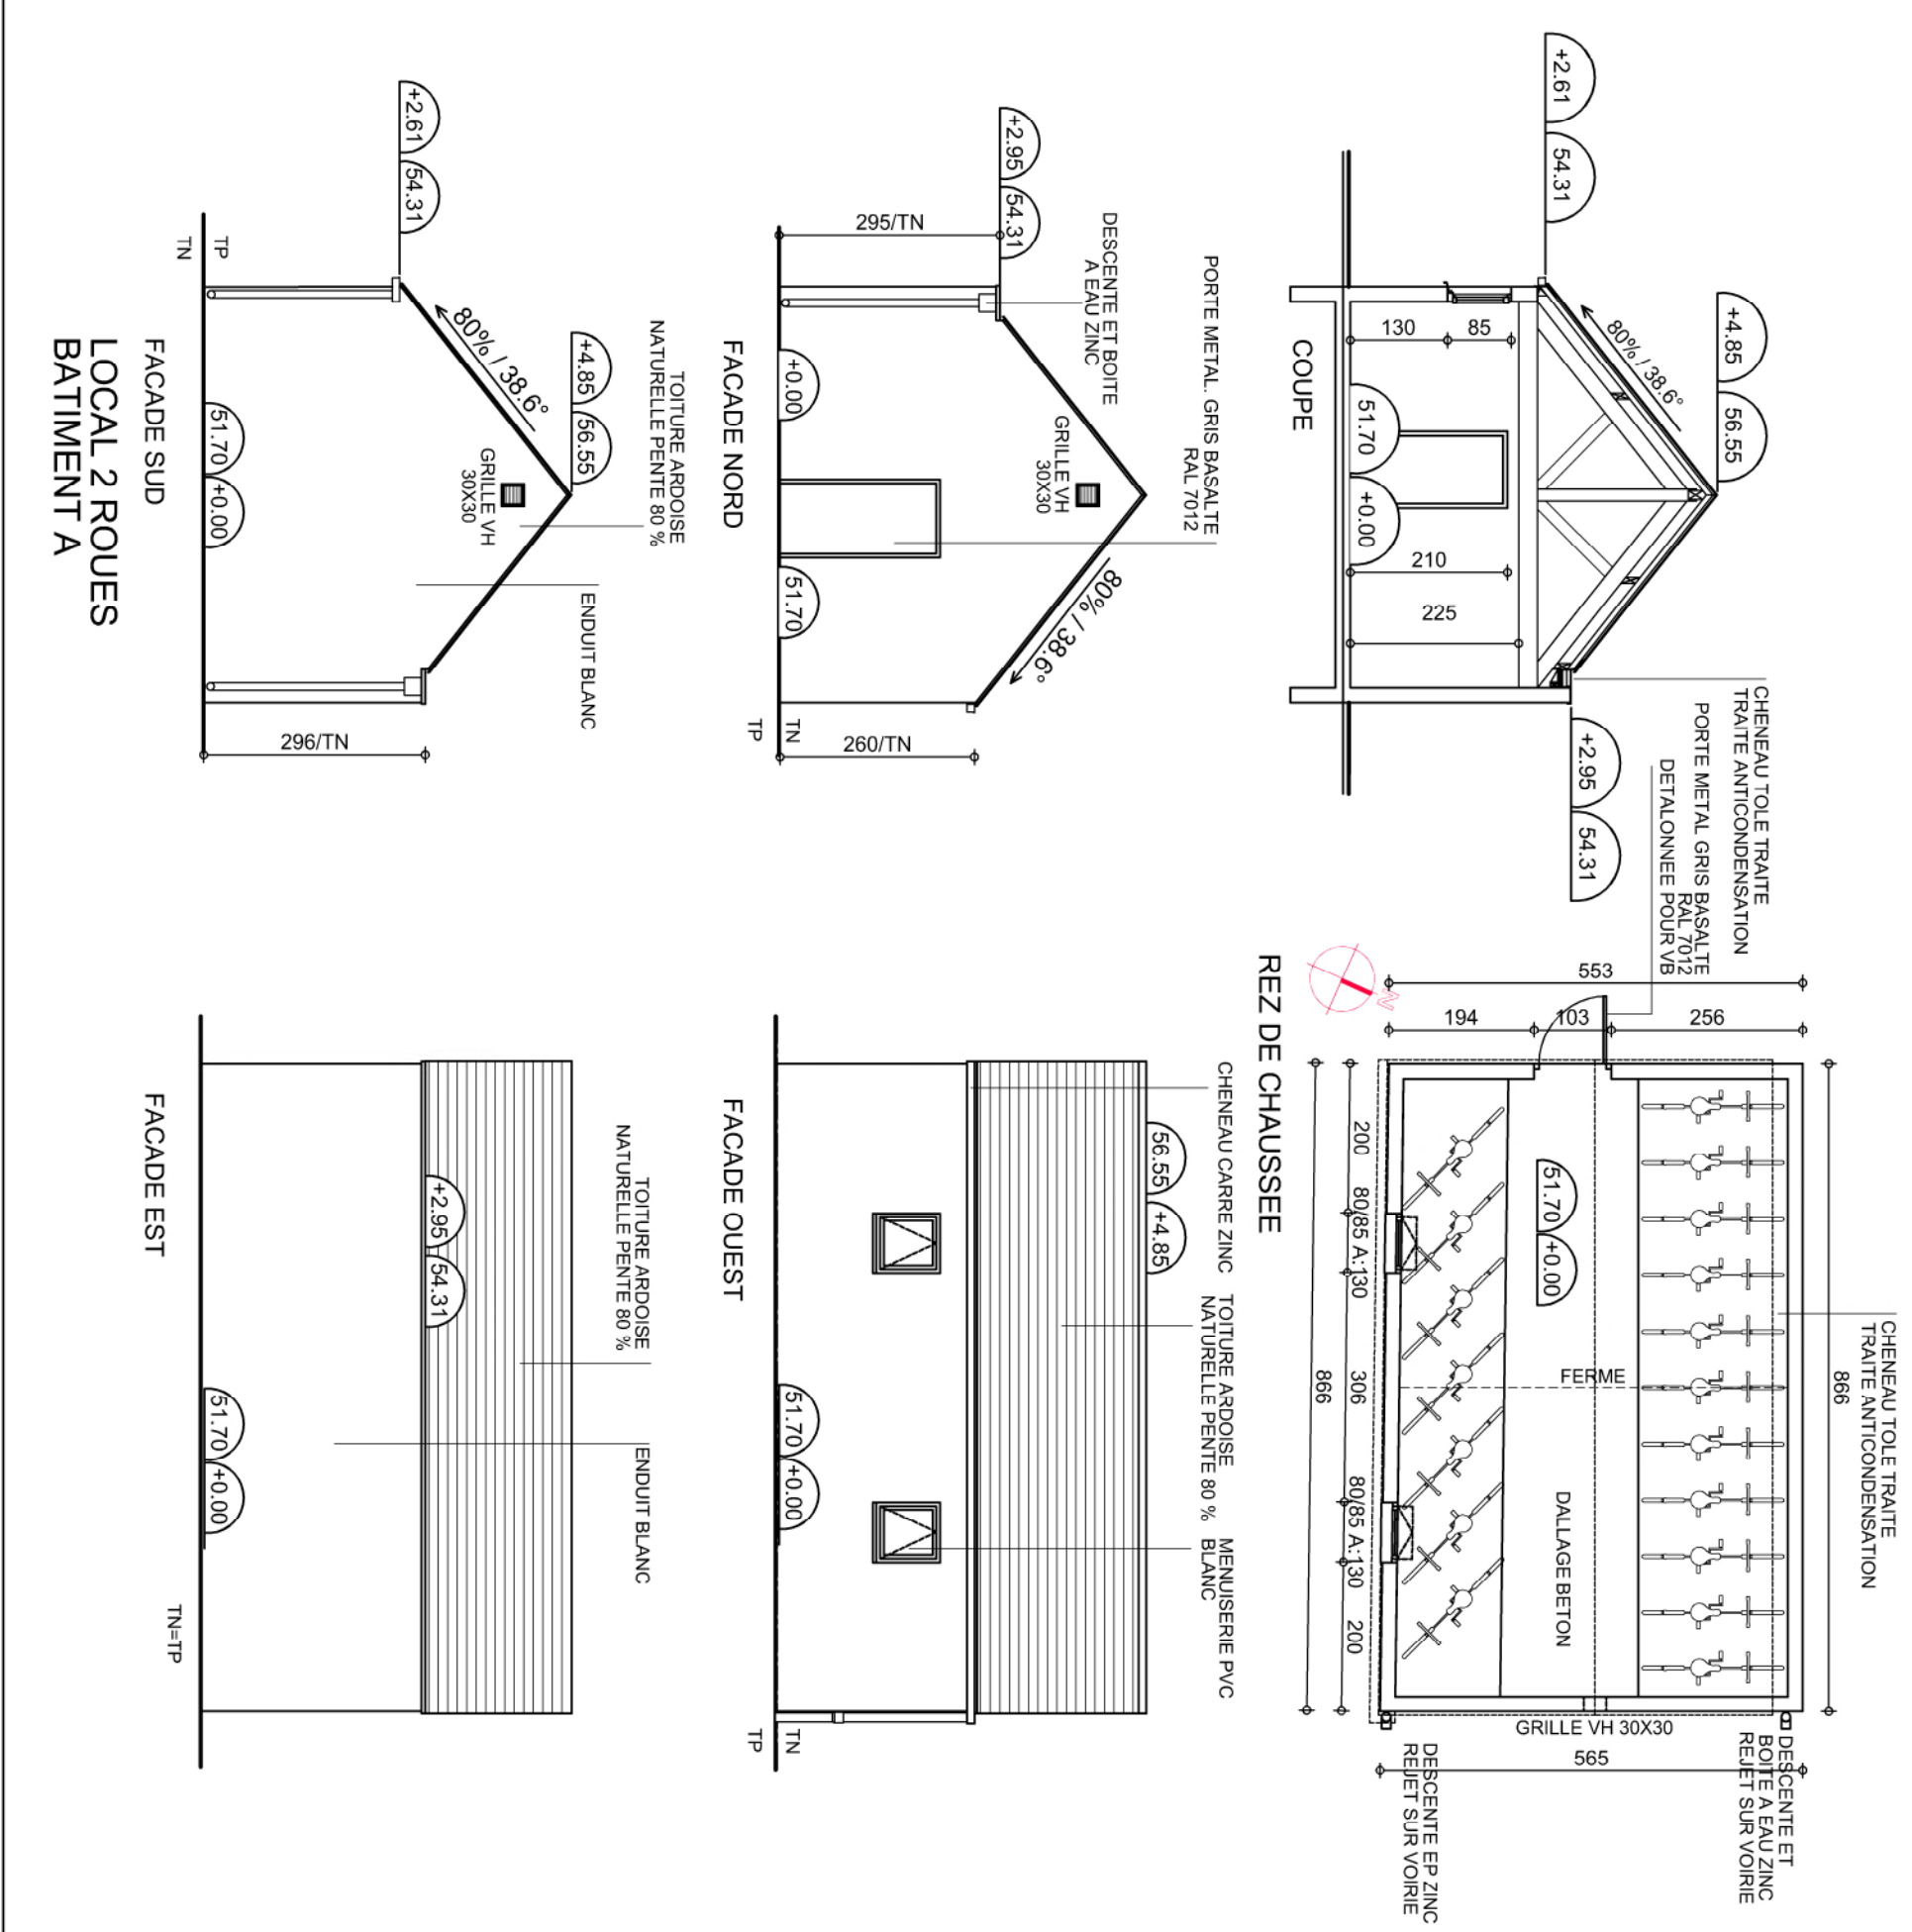

maître d'ouvrage

maître d'œuvre

projet

CONSTRUCTION D'UNE RESIDENCE
INTERGENERATIONNELLE DE 25 LOGEMENTS
& DE 10 LOGEMENTS JEUNES TRAVAILLEURS
MACRO-LOTS A1&A2
MENTOUL
29350 MOELAN SUR MER

maître d'ouvrage

maître d'œuvre

projet

CONSTRUCTION D'UNE RESIDENCE
INTERGENERATIONNELLE DE 25 LOGEMENTS
& DE 10 LOGEMENTS JEUNES TRAVAILLEURS
MACRO-LOTS A1&A2
MENTOUL
29350 MOELAN SUR MER

maître d'ouvrage

maître d'œuvre

projet

CONSTRUCTION D'UNE RESIDENCE
INTERGENERATIONNELLE DE 25 LOGEMENTS
& DE 10 LOGEMENTS JEUNES TRAVAILLEURS
MACRO-LOTS A1&A2
MENTOUL
29350 MOELAN SUR MER

maître d'ouvrage	maître d'œuvre	projet
ARCHITECTE	CHAMBAUD ARCHITECTES 58A BOULEVARD MOCCA - 71000 MACON	T. 03 85 22 80 22 contact@chambaud-architectes.com
ECO & MC	IBK-INGENIERIE P.A. GRAND LAINVY - 29600 ST MARTIN DES CHAMPS	TEL. 02 98 63 43 17 ibk-ingenierie.com
BET THERMIQUE	BECCOME 29 54 IMPASSE DE TRELVALINE - 29300 QUIMPERNE	TEL. 02 98 20 06 87 beccome29@beccome29.com
BUREAU DE CONTRÔLE	BTP CONSULTANTS 68 RUE CLAUDE CHAPPE 96600 LANESTER	TEL. 02 40 13 38 14 / 07 78 88 62 39 jeanphilippe.bouvier@btp-consultants.fr
SFS	BTP CONSULTANTS 68 RUE CLAUDE CHAPPE 96600 LANESTER	TEL. 02 40 13 38 14 / 06 47 20 78 52 contact@btp-consultants.fr
GEOMETRIE	LE BHAN ET ASSOCIES 54 IMPASSE DE TRELVALINE - 29300 QUIMPERNE	TEL. 02 98 86 32 86 ashier.udio@mael.com
BET STRUCTURE	SBC 2 E RUE DU MOULIN DE MELOVEN - 29000 QUIMPER	TEL. 02 98 13 35 81 contact@sbc.com
ETUDE DE POLLUTION	INOVAOIA 7 ALLEE EMILE LE PAGE 29000 QUIMPER	TEL. 02 98 34 11 61 / 07 43 03 02 35 jyves@inovaoia.com
ETUDE GEOTECHNIQUE	GECCZ CONCEPT ZA DE LANUZEL 29400 DINAN	TEL. 02 98 34 11 61 / 07 43 03 02 35 jyves@inovaoia.com
DATE	MARS 2025	1/50
NUMERO	2167	607
INDICES	-	-
-	-	-
-	-	-
-	-	-
-	-	-
-	-	-
-	-	-

BATIMENT A : FACADES
LOCAL 2 ROUTES: PLAN FACADES COUPE