



Coupe AA'

Ech : 1 : 100

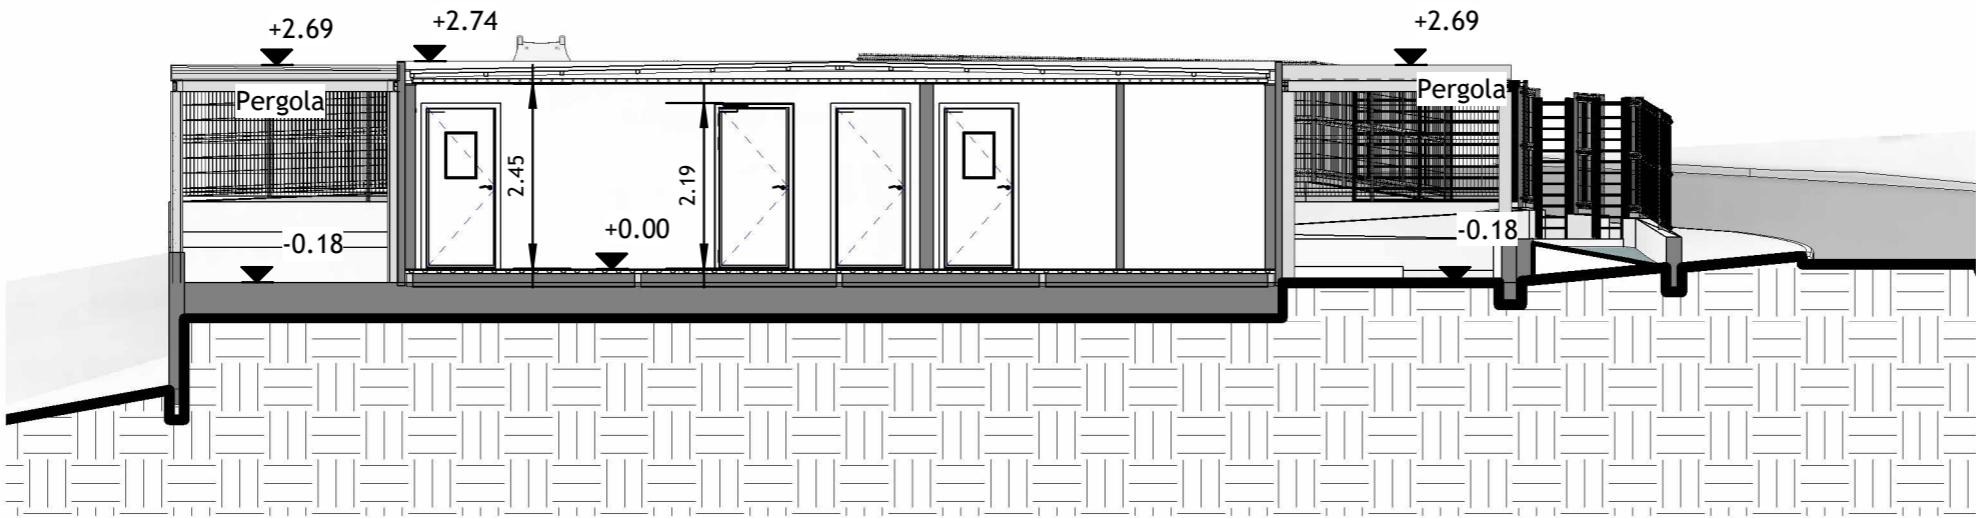

Coupe BB'

Ech : 1 : 100

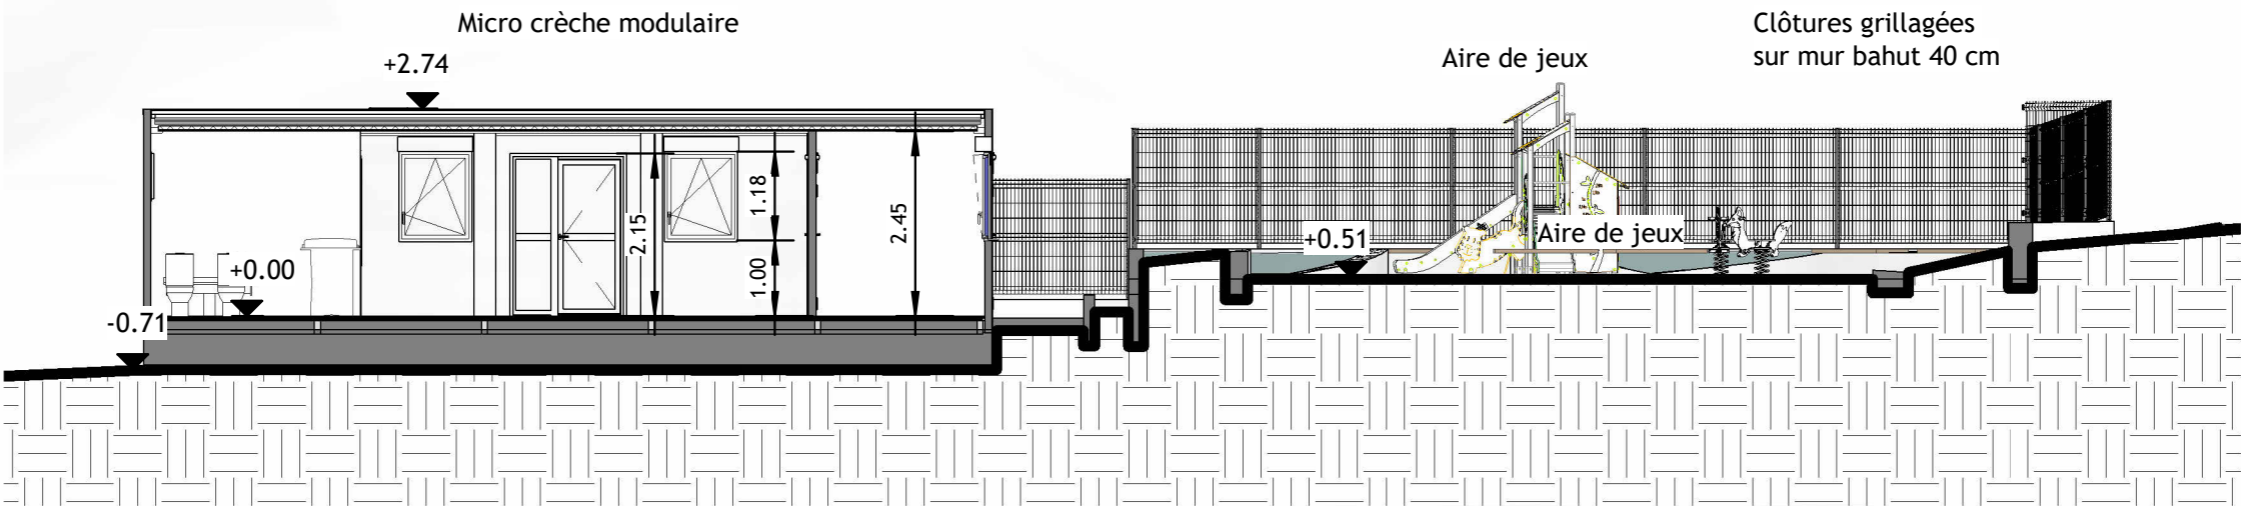

Wanaboutchou

MC Poroani

Coupe

Numéro de projet	0001	PC3
Date	03/02/2026 08:38:43	
Dessiné par	Auteur	
Vérifié par	Vérificateur	Echelle
		1 : 100