



Ech : 1 : 100

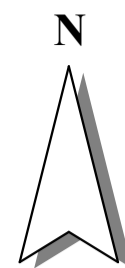

Coupe 1

Coupe AA'

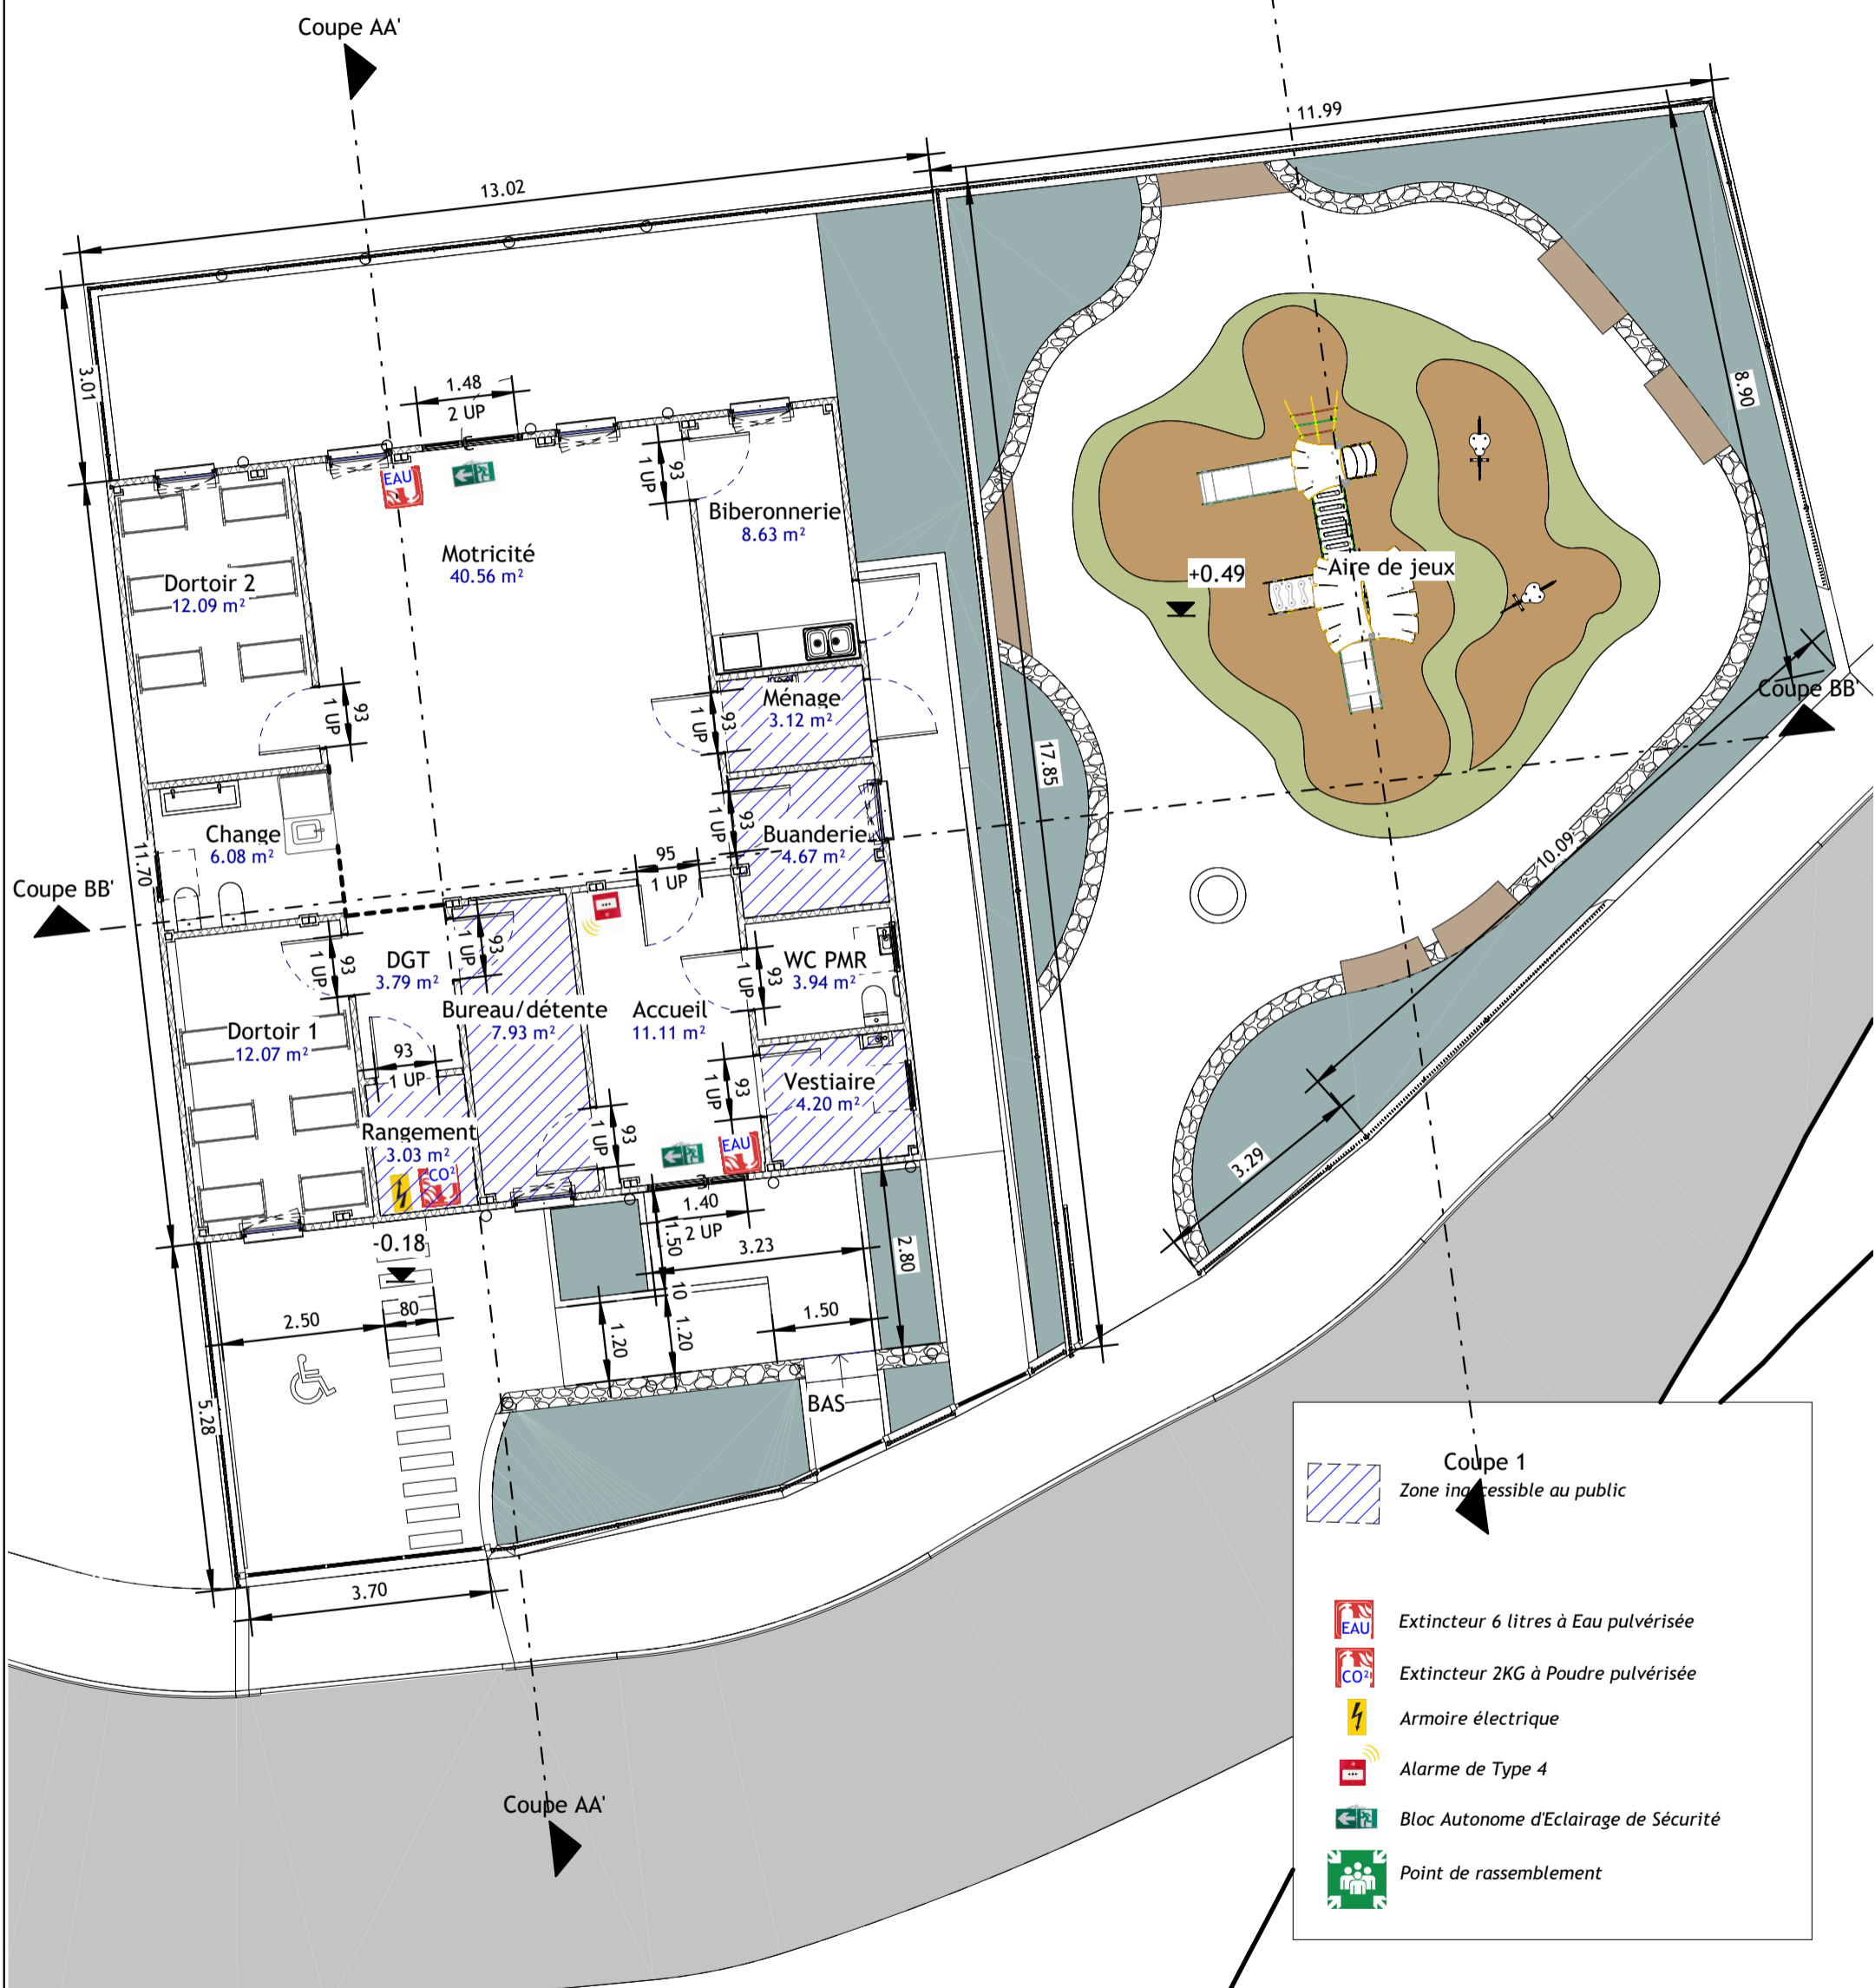

MC Poroani

Numéro de projet	0001
Date	01/27/26
Dessiné par	Auteur
Vérifié par	Vérificateur

PC40

Echelle
---------

1 : 100