


Elévation Sud

Ech : 1 : 100

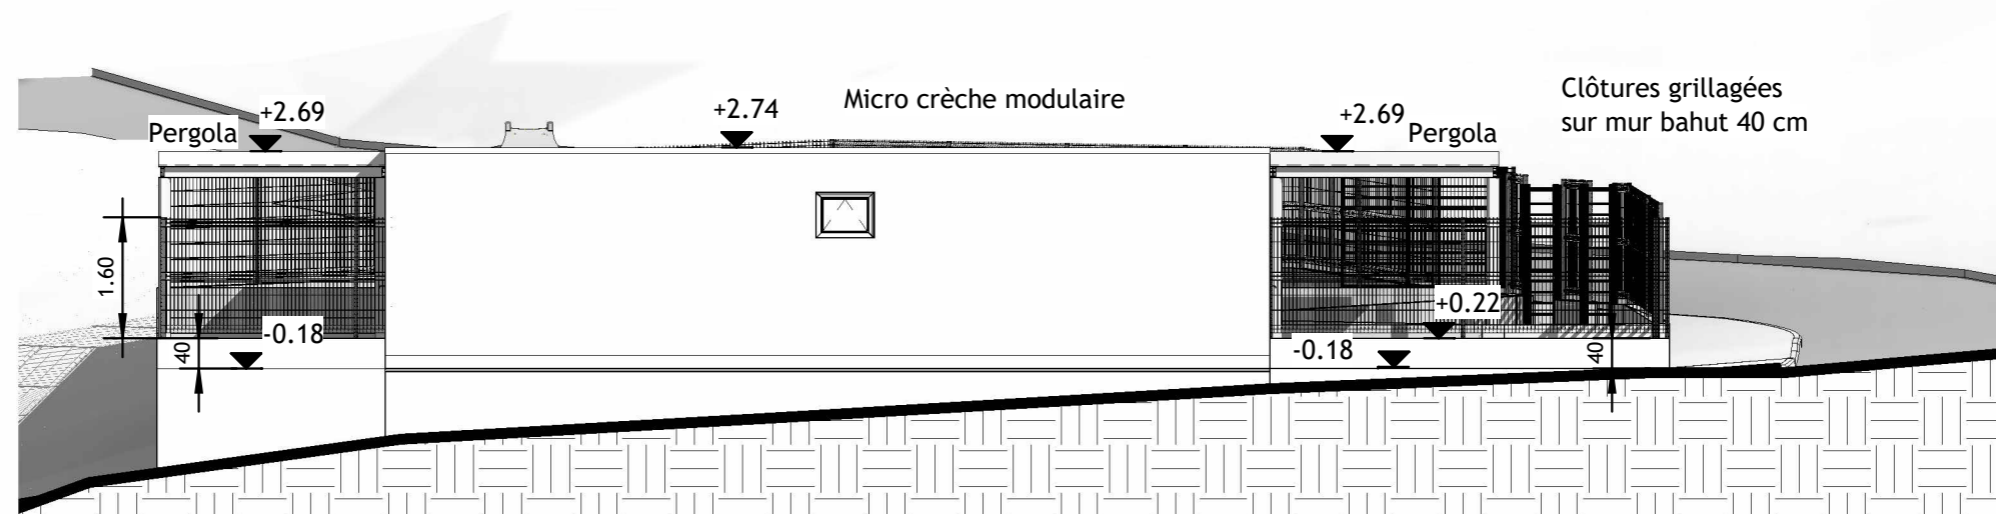

Elévation Ouest

Ech : 1 : 100



Wanaboutchou

MC Poroani

Façades

Numéro de projet	0001	PC5-1
Date	03/02/2026 08:40:04	
Dessiné par	Auteur	
Vérifié par	Vérificateur	Echelle
		1 : 100