




75,77 Avenue Paul Vaillant Couturier
51 100 REIMS

Parcelle 000 AV 01
1422m²


MAITRE D'OUVRAGE	<div>LE FOYER RÉMOIS</div>	<div>LE FOYER RÉMOIS</div> <div>51100 REIMS</div> <div>TEL : 03 26 84 46 46</div>	R��habilitation d'une maison existante en 5 appartements			
			DATE	INDICE		
ARCHITECTE	<div>AGENCE GEOFFROY ARCHITECTES</div> <div>3 RUE VOLTAIRE 51100 REIMS</div> <div>TEL : 03 26 02 95 91 agence@geoffroyarchitectes.com</div>					
REFERENCE	24-03 PVC TF 02 REHAB DCE 260115.pln	PHASE	SITUATION			24-02
			DATE	INDICE	ECHELLE	00
		DCE	19/01/2026		1:0,97, 1:0,78	

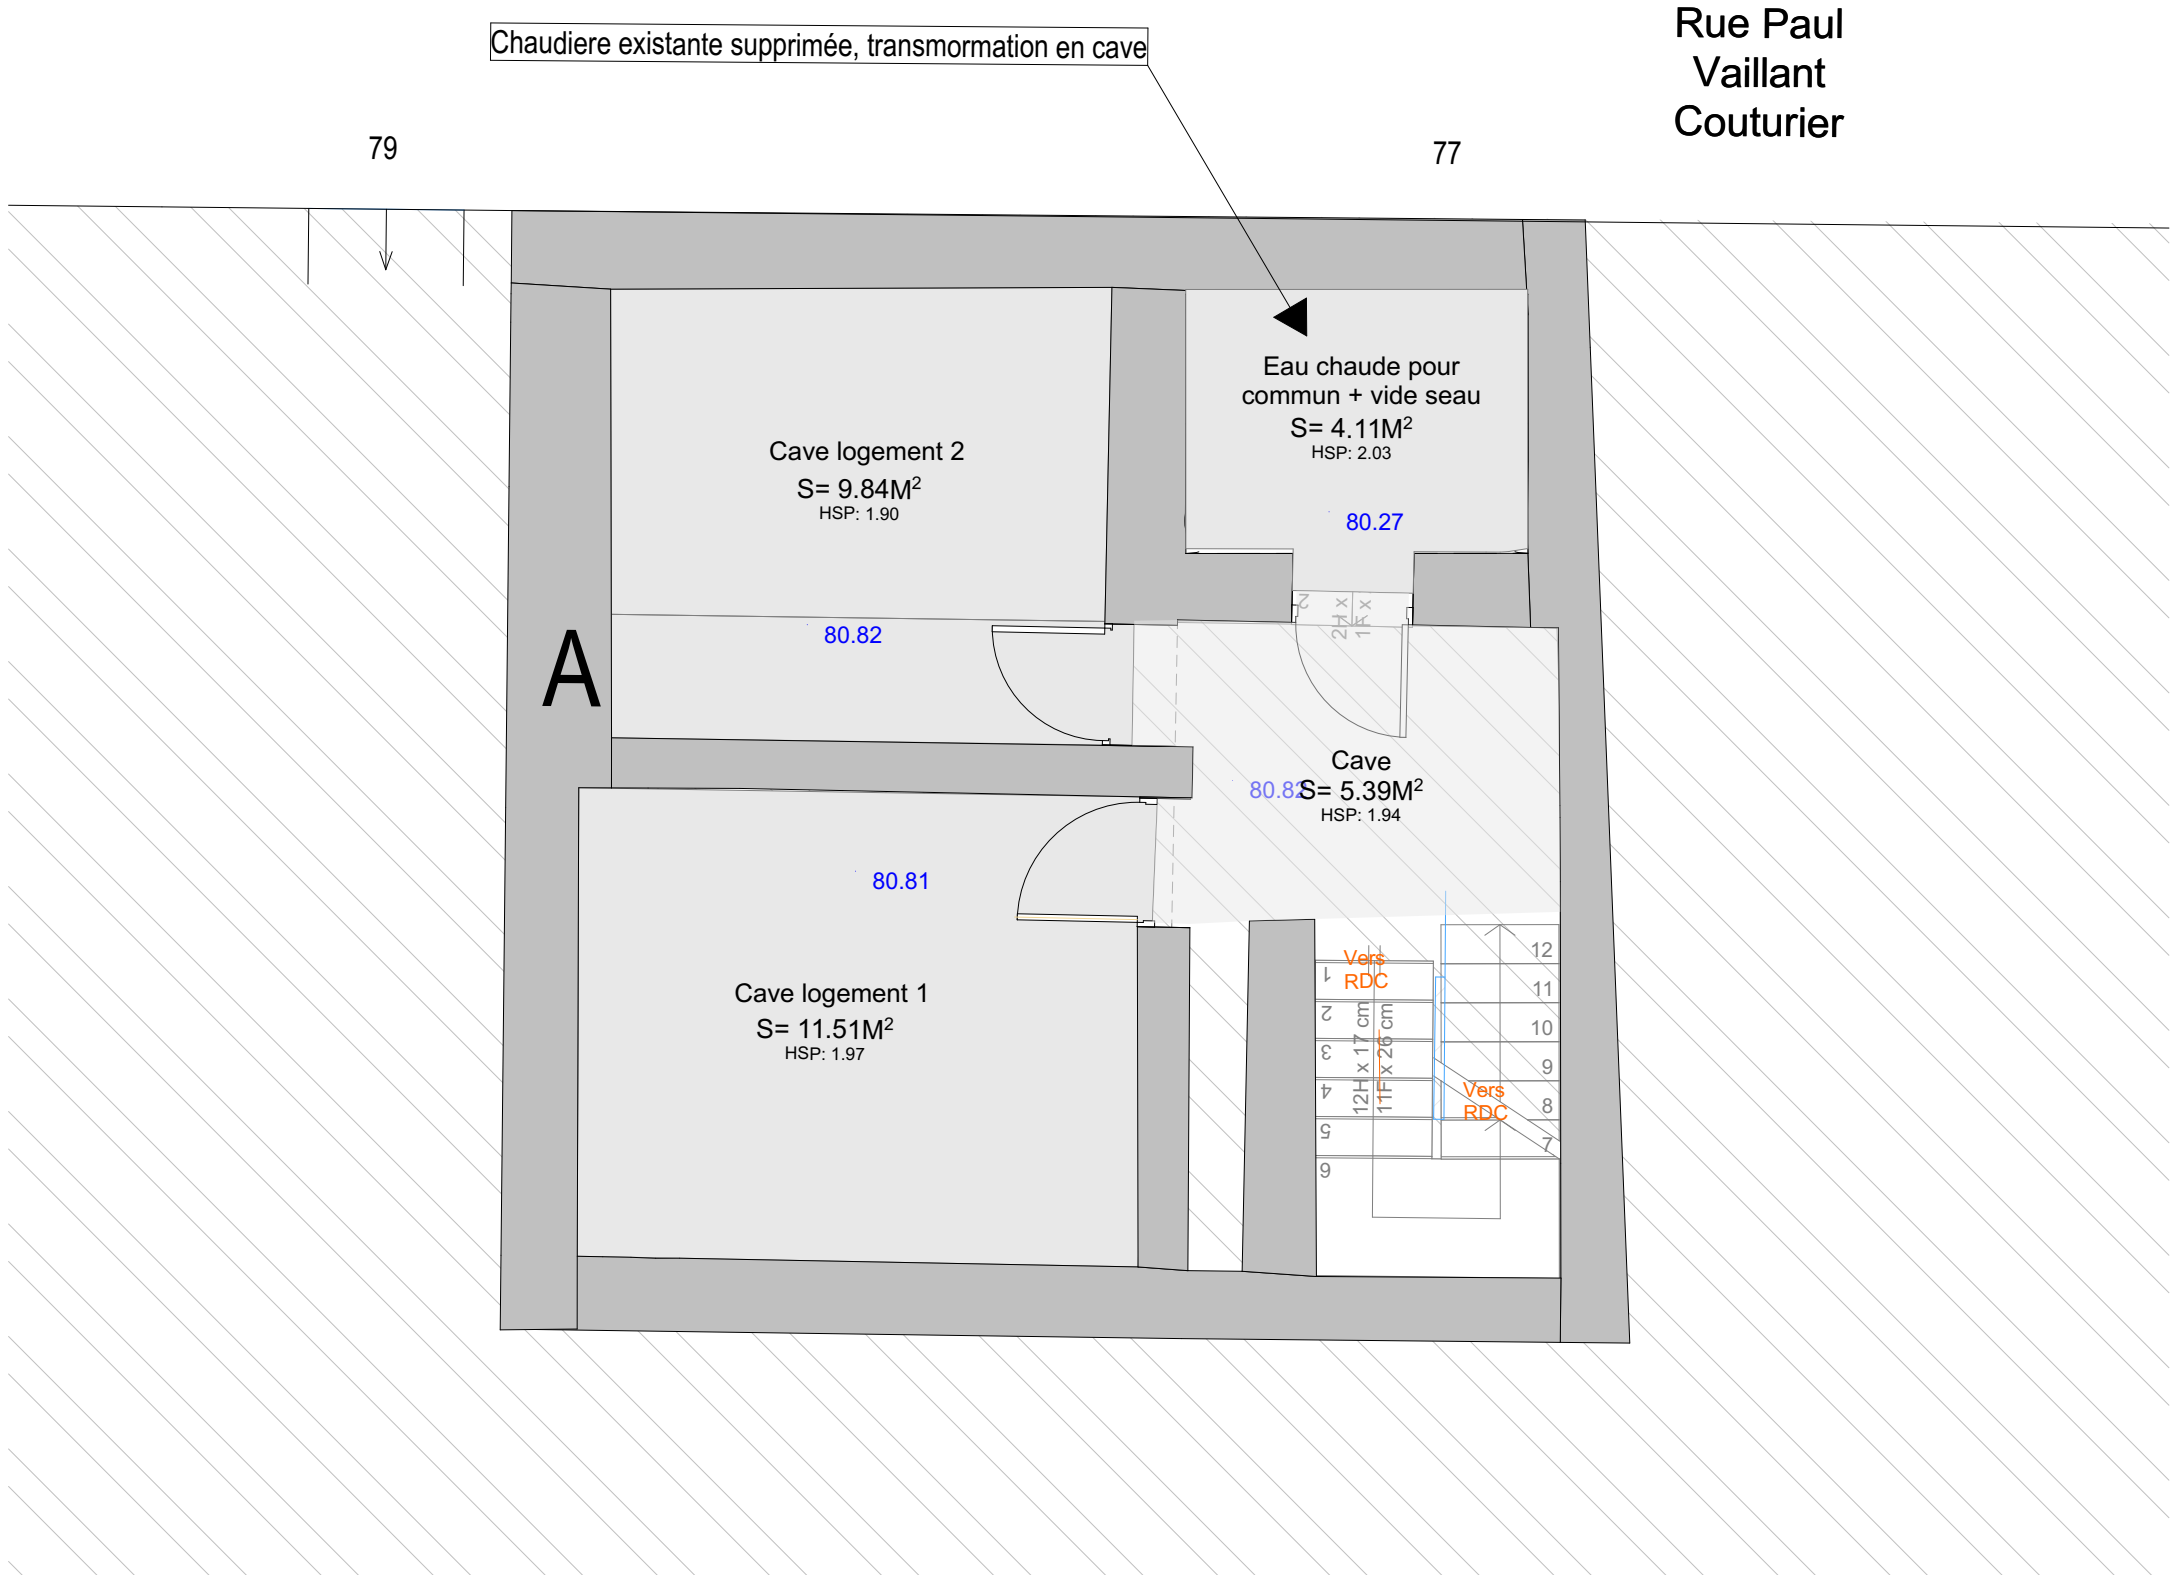

PROJET_Sous Sol non modifié



MAITRE D'OUVRAGE	<div><div><div>LE FOYER RÉMOIS</div><div><div><div></div><div>Logo 12.02.01 - 10/07/17</div></div></div></div></div> <div>LE FOYER RÉMOIS 51100 REIMS TEL : 03 26 84 46 46</div>	Réhabilitation d'une maison existante en 5 appartements					
ARCHITECTE	<div><div><div></div><div></div></div></div> <div>AGENCE GEOFFROY ARCHITECTES 3 RUE VOLTAIRE 51100 REIMS TEL : 03 26 02 95 91 agence@geoffroyarchitectes.com</div>	DATE	INDICE				
REFERENCE	24-03 PVC TF 02 REHAB DCE 260115.pln		PHASE	SOUS SOL_Existant		24-02	
			DCE	DATE	INDICE	ECHELLE	
				19/01/2026		1:50	01

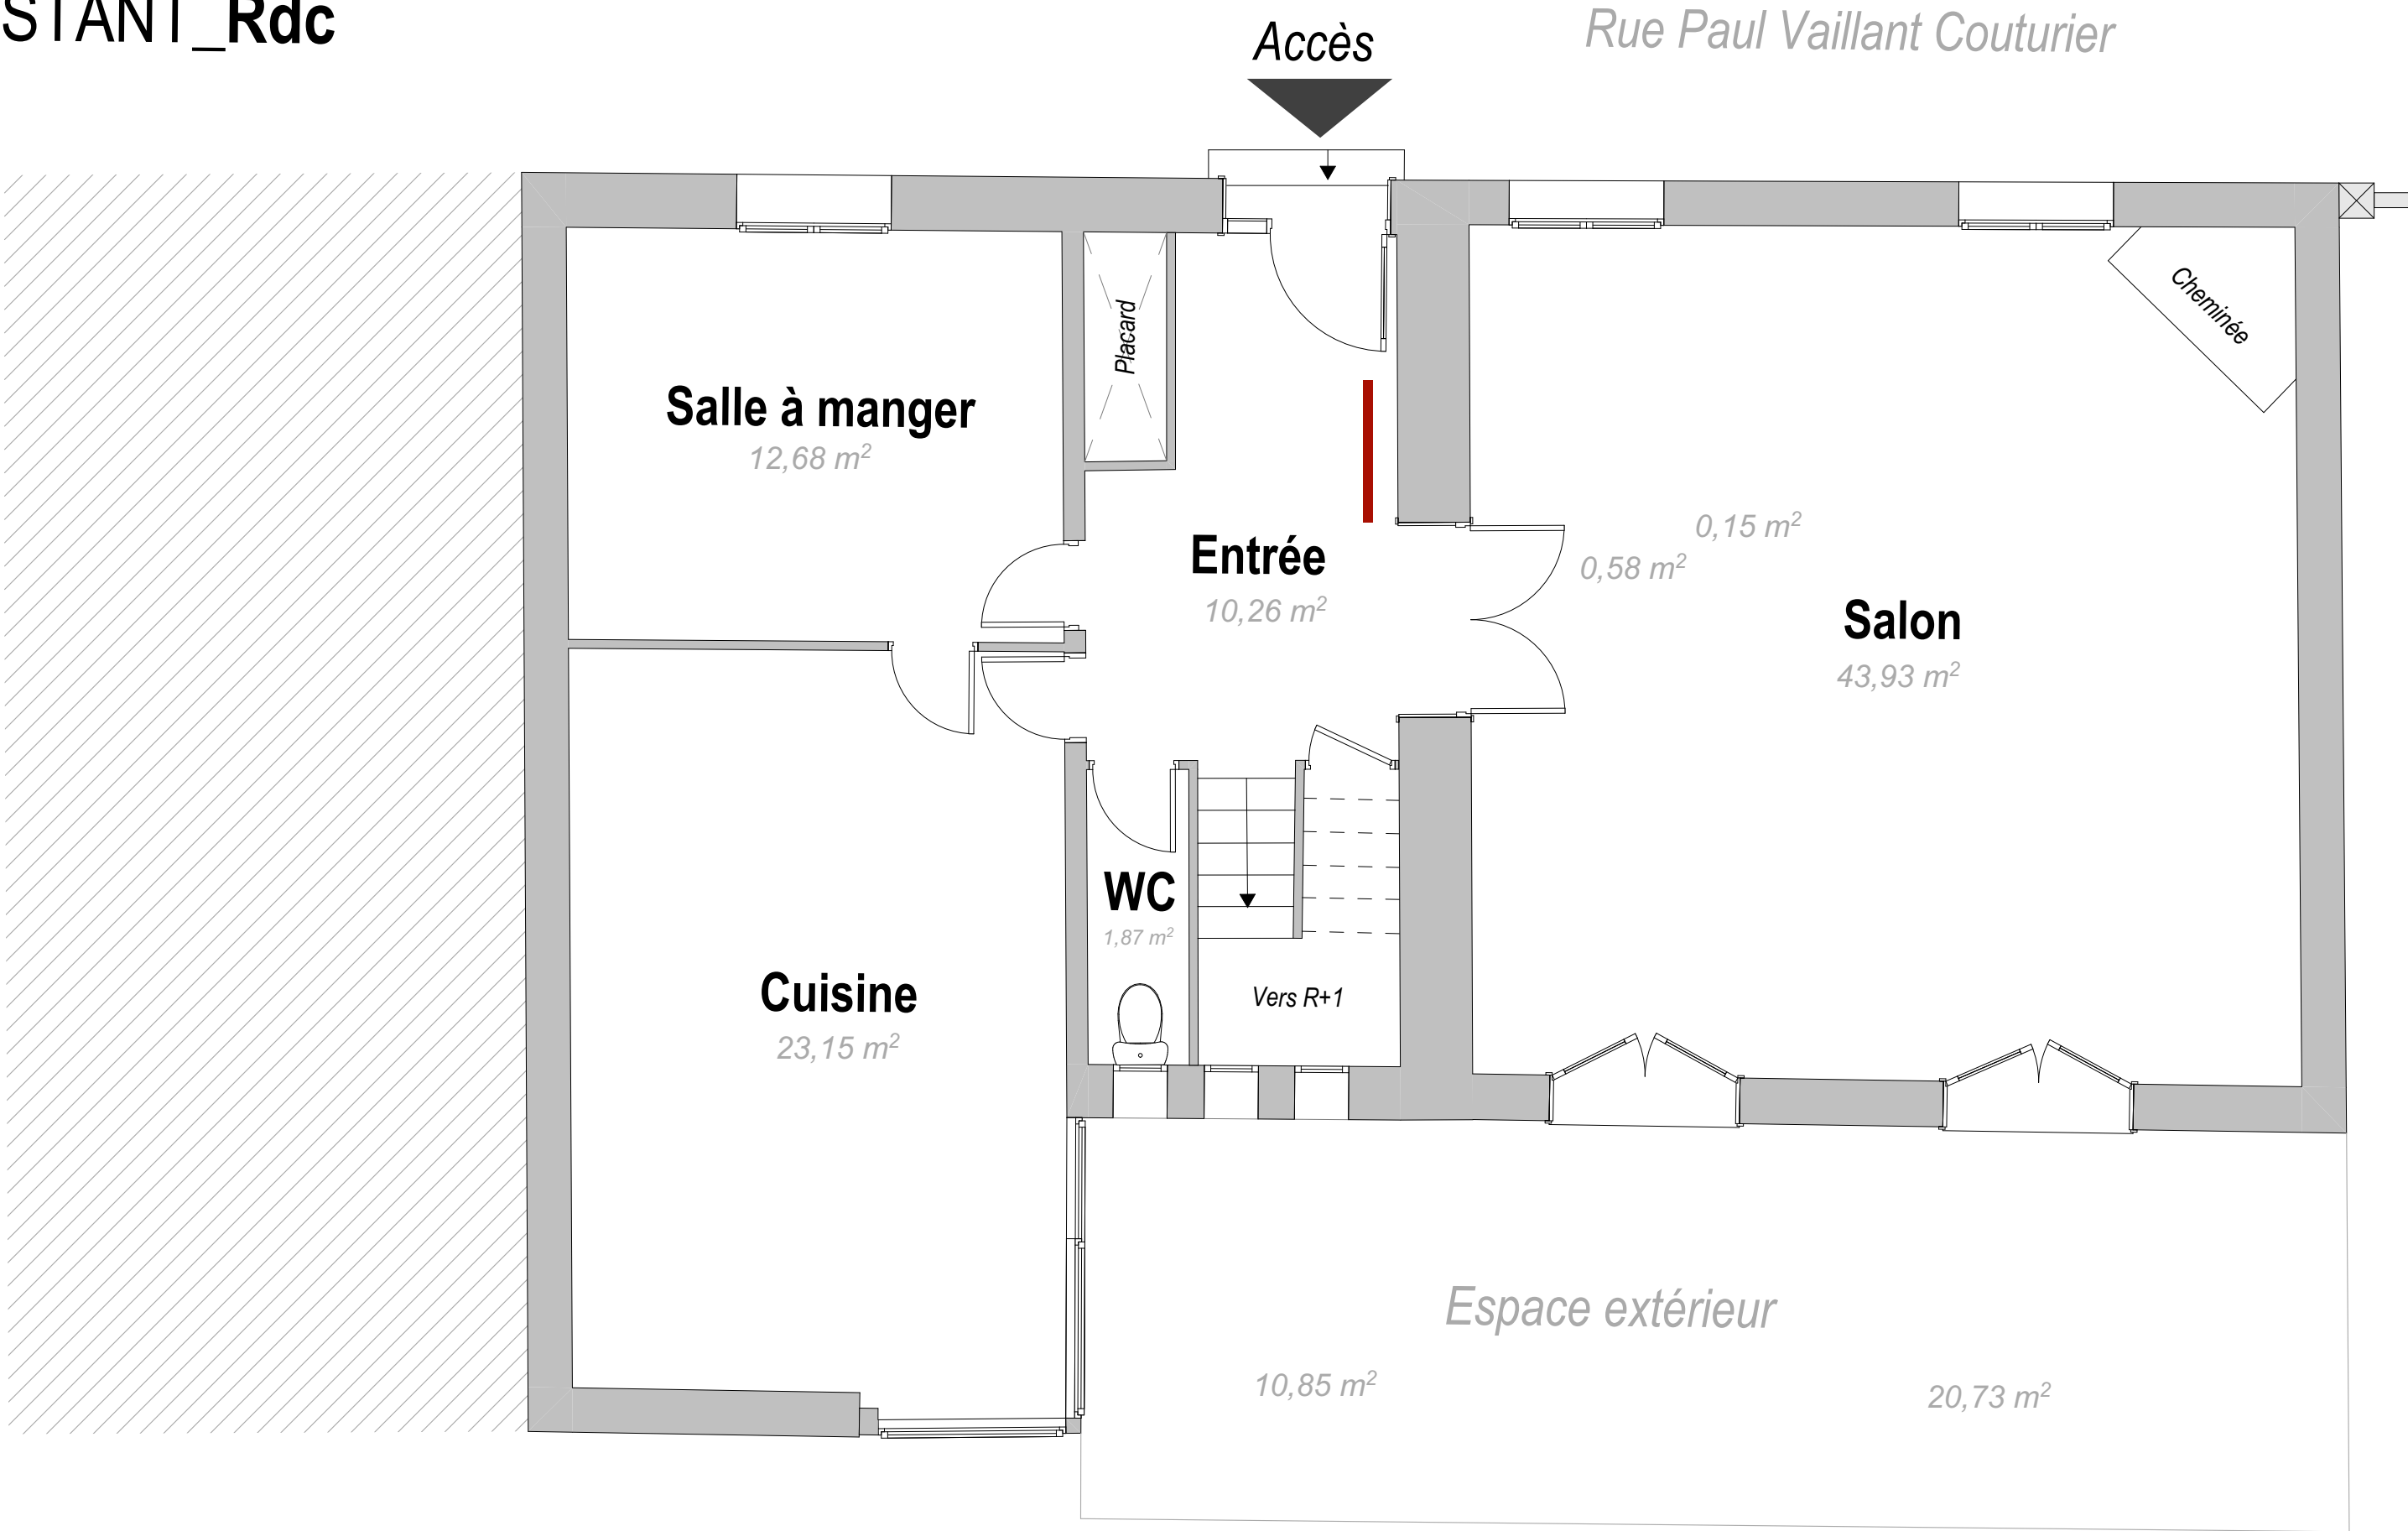
EXISTANT_Rdc




MAITRE D'OUVRAGE	 <div>LE FOYER RÉMOIS 51100 REIMS TEL : 03 26 84 46 46</div>	Réhabilitation d'une maison existante en 5 appartements				
ARCHITECTE	 <div>AGENCE GEOFFROY ARCHITECTES 3 RUE VOLTAIRE 51100 REIMS TEL : 03 26 02 95 91 agence@geoffroyarchitectes.com</div>	DATE	INDICE			
REFERENCE	24-03 PVC TF 02 REHAB DCE 260115.pln					
		PHASE	RDC_Existant			24-02
		DCE	DATE	INDICE	ECHELLE	02
			19/01/2026		1:50	

Accès commun


Rue Paul Vaillant Couturier

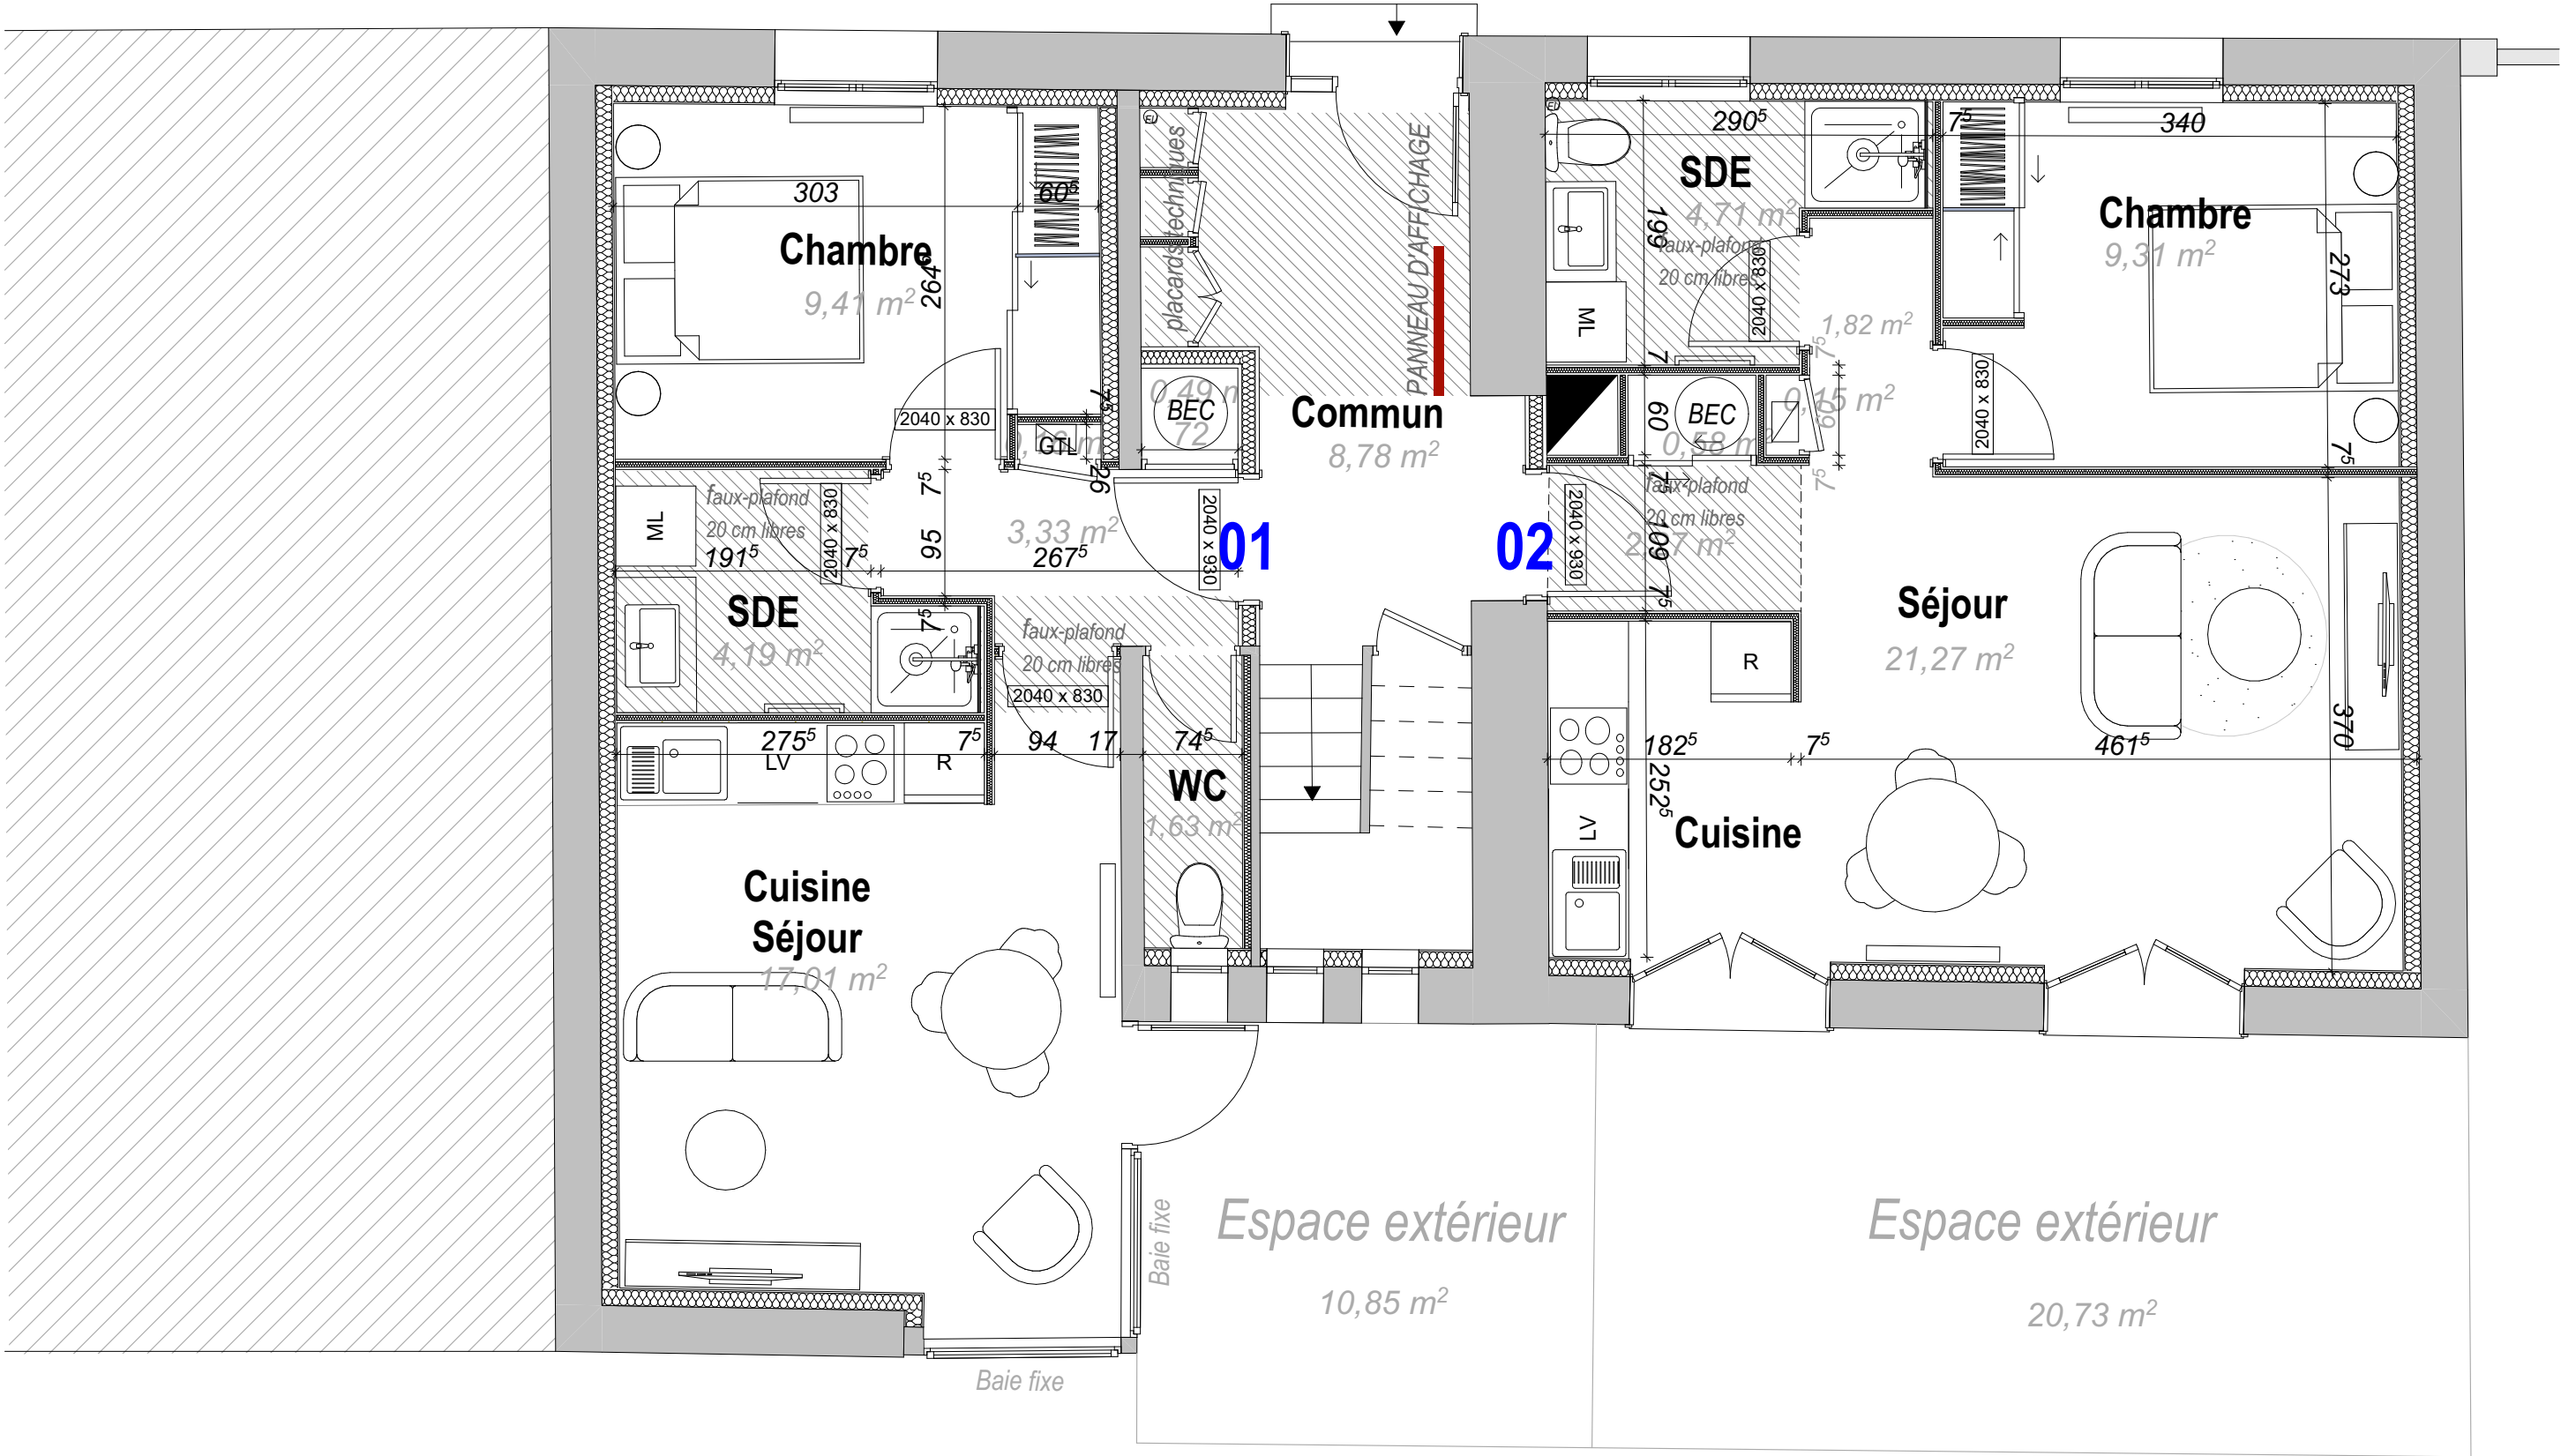


MAITRE D'OUVRAGE	<div><div><div>LE FOYER RÉMOIS</div><div><small>Groupement DCE 260115 - REHAB</small></div></div></div>	<div>LE FOYER RÉMOIS</div> <div>51100 REIMS</div> <div>TEL : 03 26 84 46 46</div>	Réhabilitation d'une maison existante en 5 appartements				
ARCHITECTE		<div>AGENCE GEOFFROY ARCHITECTES</div> <div>3 RUE VOLTAIRE 51100 REIMS</div> <div>TEL : 03 26 02 95 91 agence@geoffroyarchitectes.com</div>	DATE	INDICE			
REFERENCE	<div>24-03 PVC TF 02 REHAB DCE 260115.pln</div>		PHASE	RDC_Projet			24-02
			DCE	DATE	INDICE	ECHELLE	03
				19/01/2026		1:50	

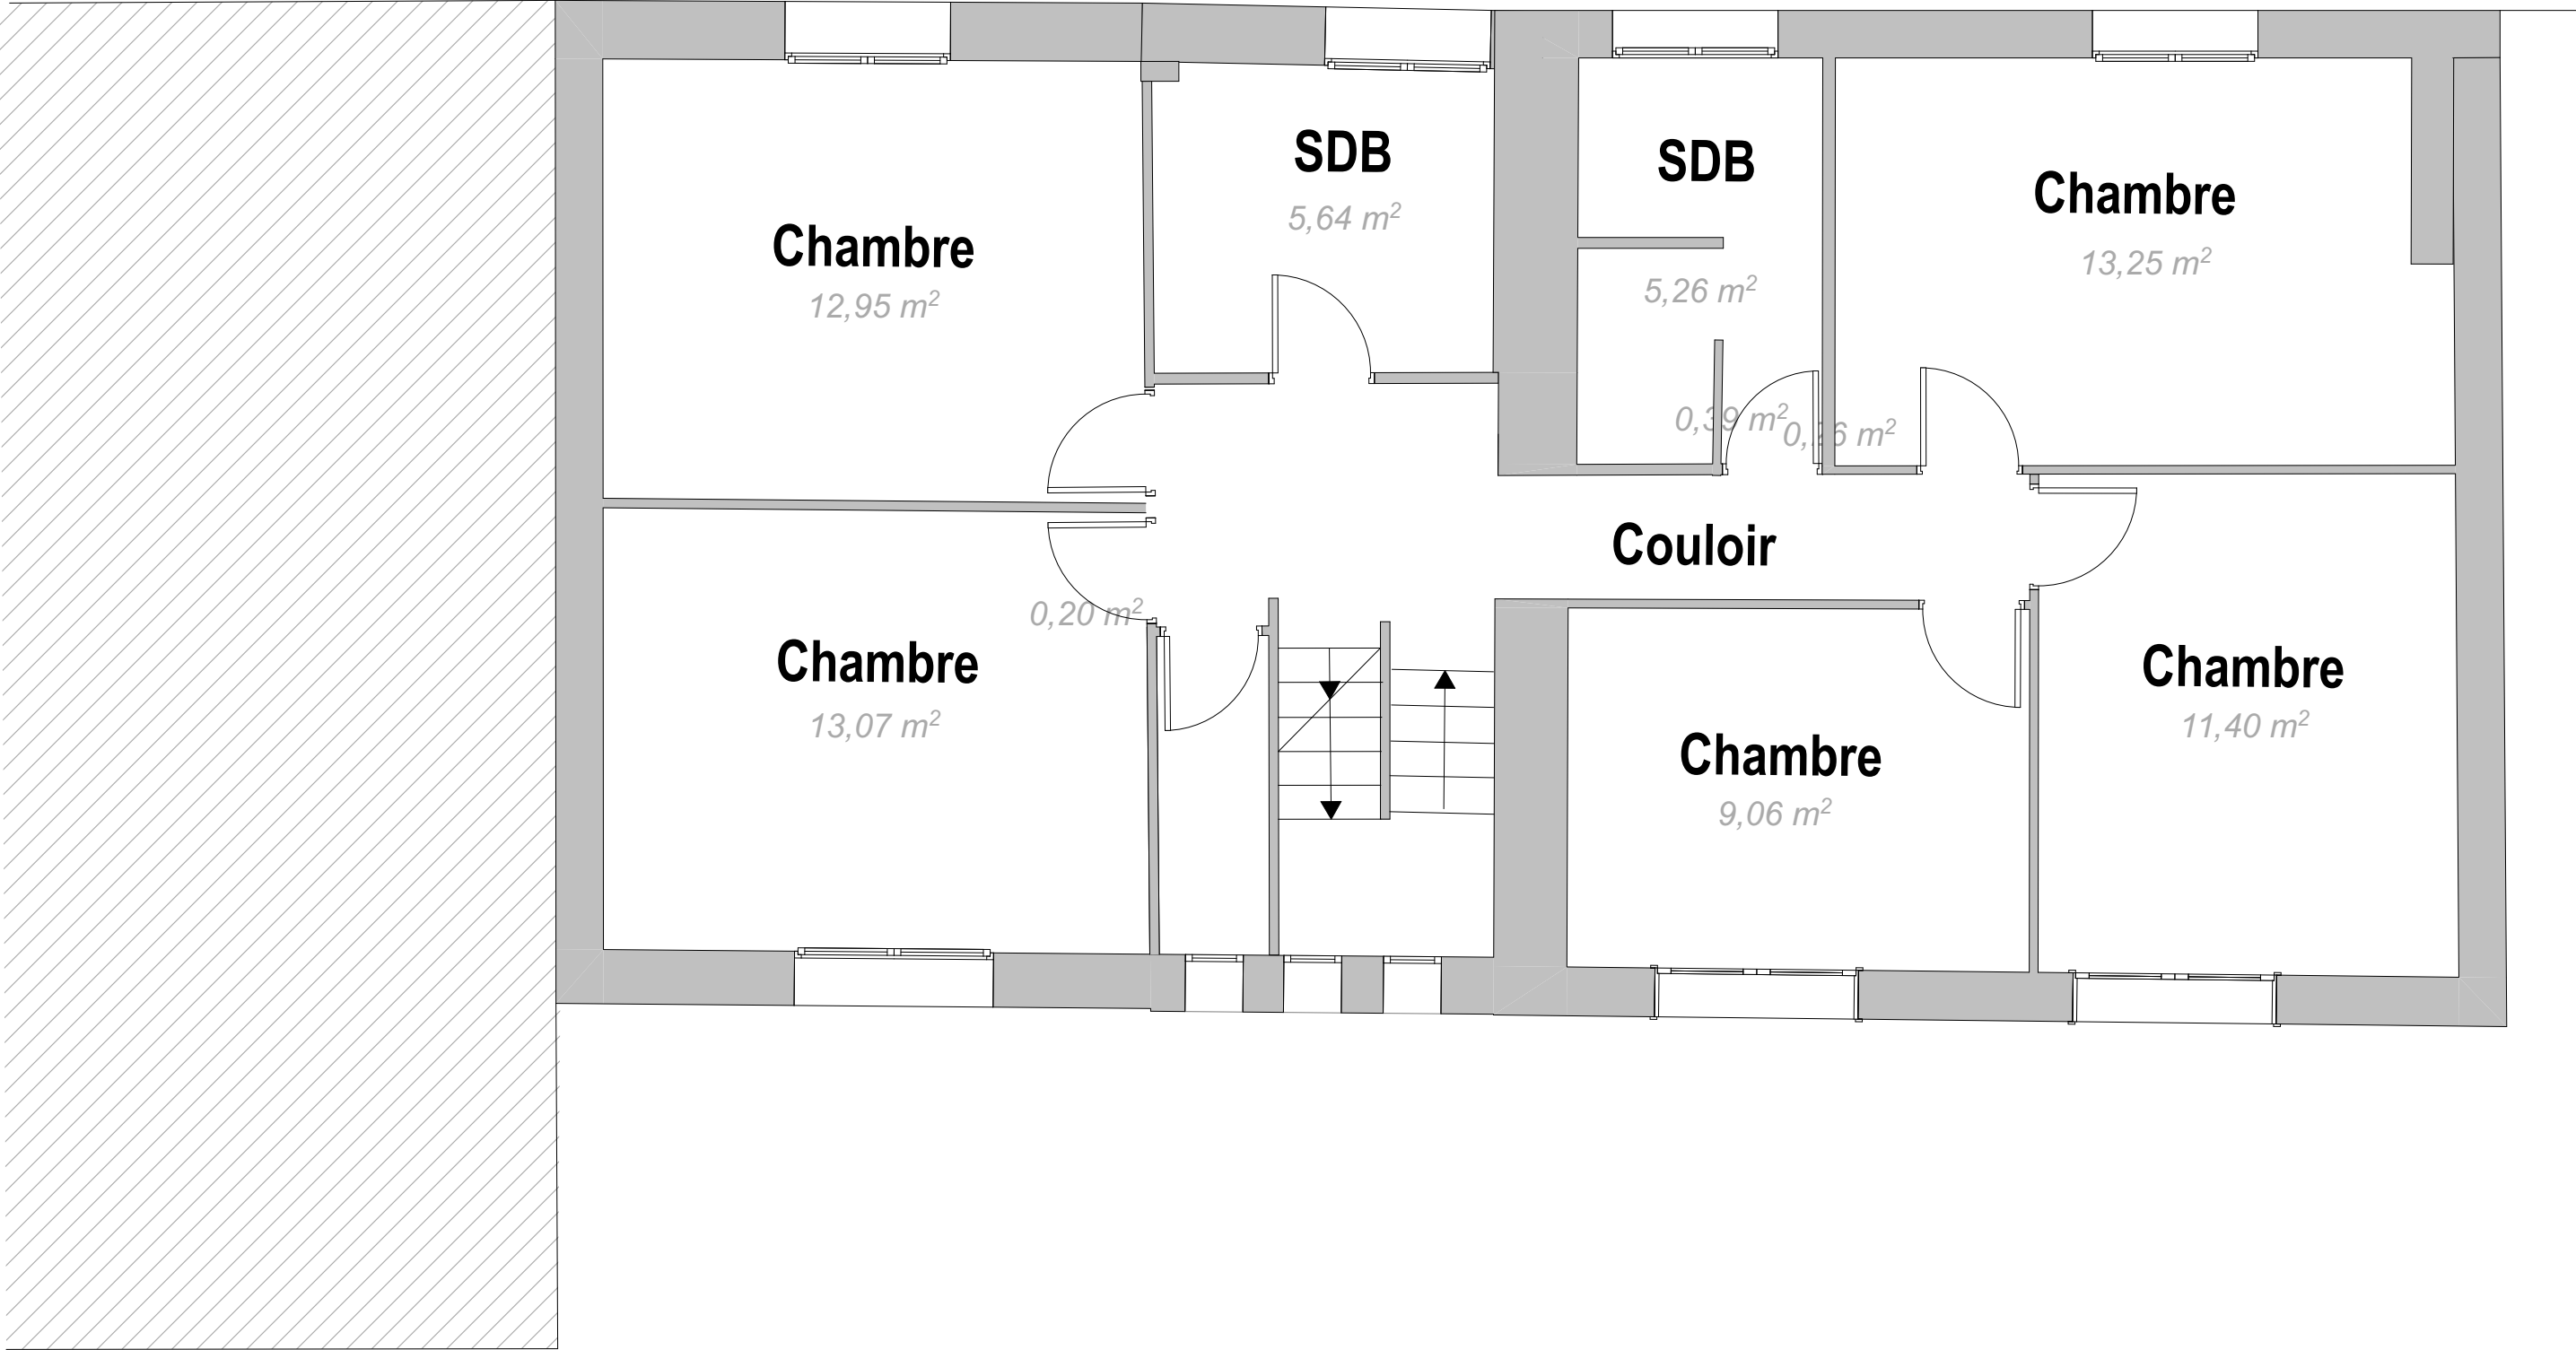


MAITRE D'OUVRAGE	<div><div>LE FOYER RÉMOIS</div><div>Groupement DCE 260115 - REHAB</div></div>	<div>LE FOYER RÉMOIS</div> <div>51100 REIMS</div> <div>TEL : 03 26 84 46 46</div>	Réhabilitation d'une maison existante en 5 appartements				
ARCHITECTE	<div><div></div></div>	<div>AGENCE GEOFFROY ARCHITECTES</div> <div>3 RUE VOLTAIRE 51100 REIMS</div> <div>TEL : 03 26 02 95 91 agence@geoffroyarchitectes.com</div>	DATE	INDICE			
REFERENCE	24-03 PVC TF 02 REHAB DCE 260115.pln		PHASE	R+1_Existant			
			DCE	DATE	INDICE	ECHELLE	
				19/01/2026		1:50	

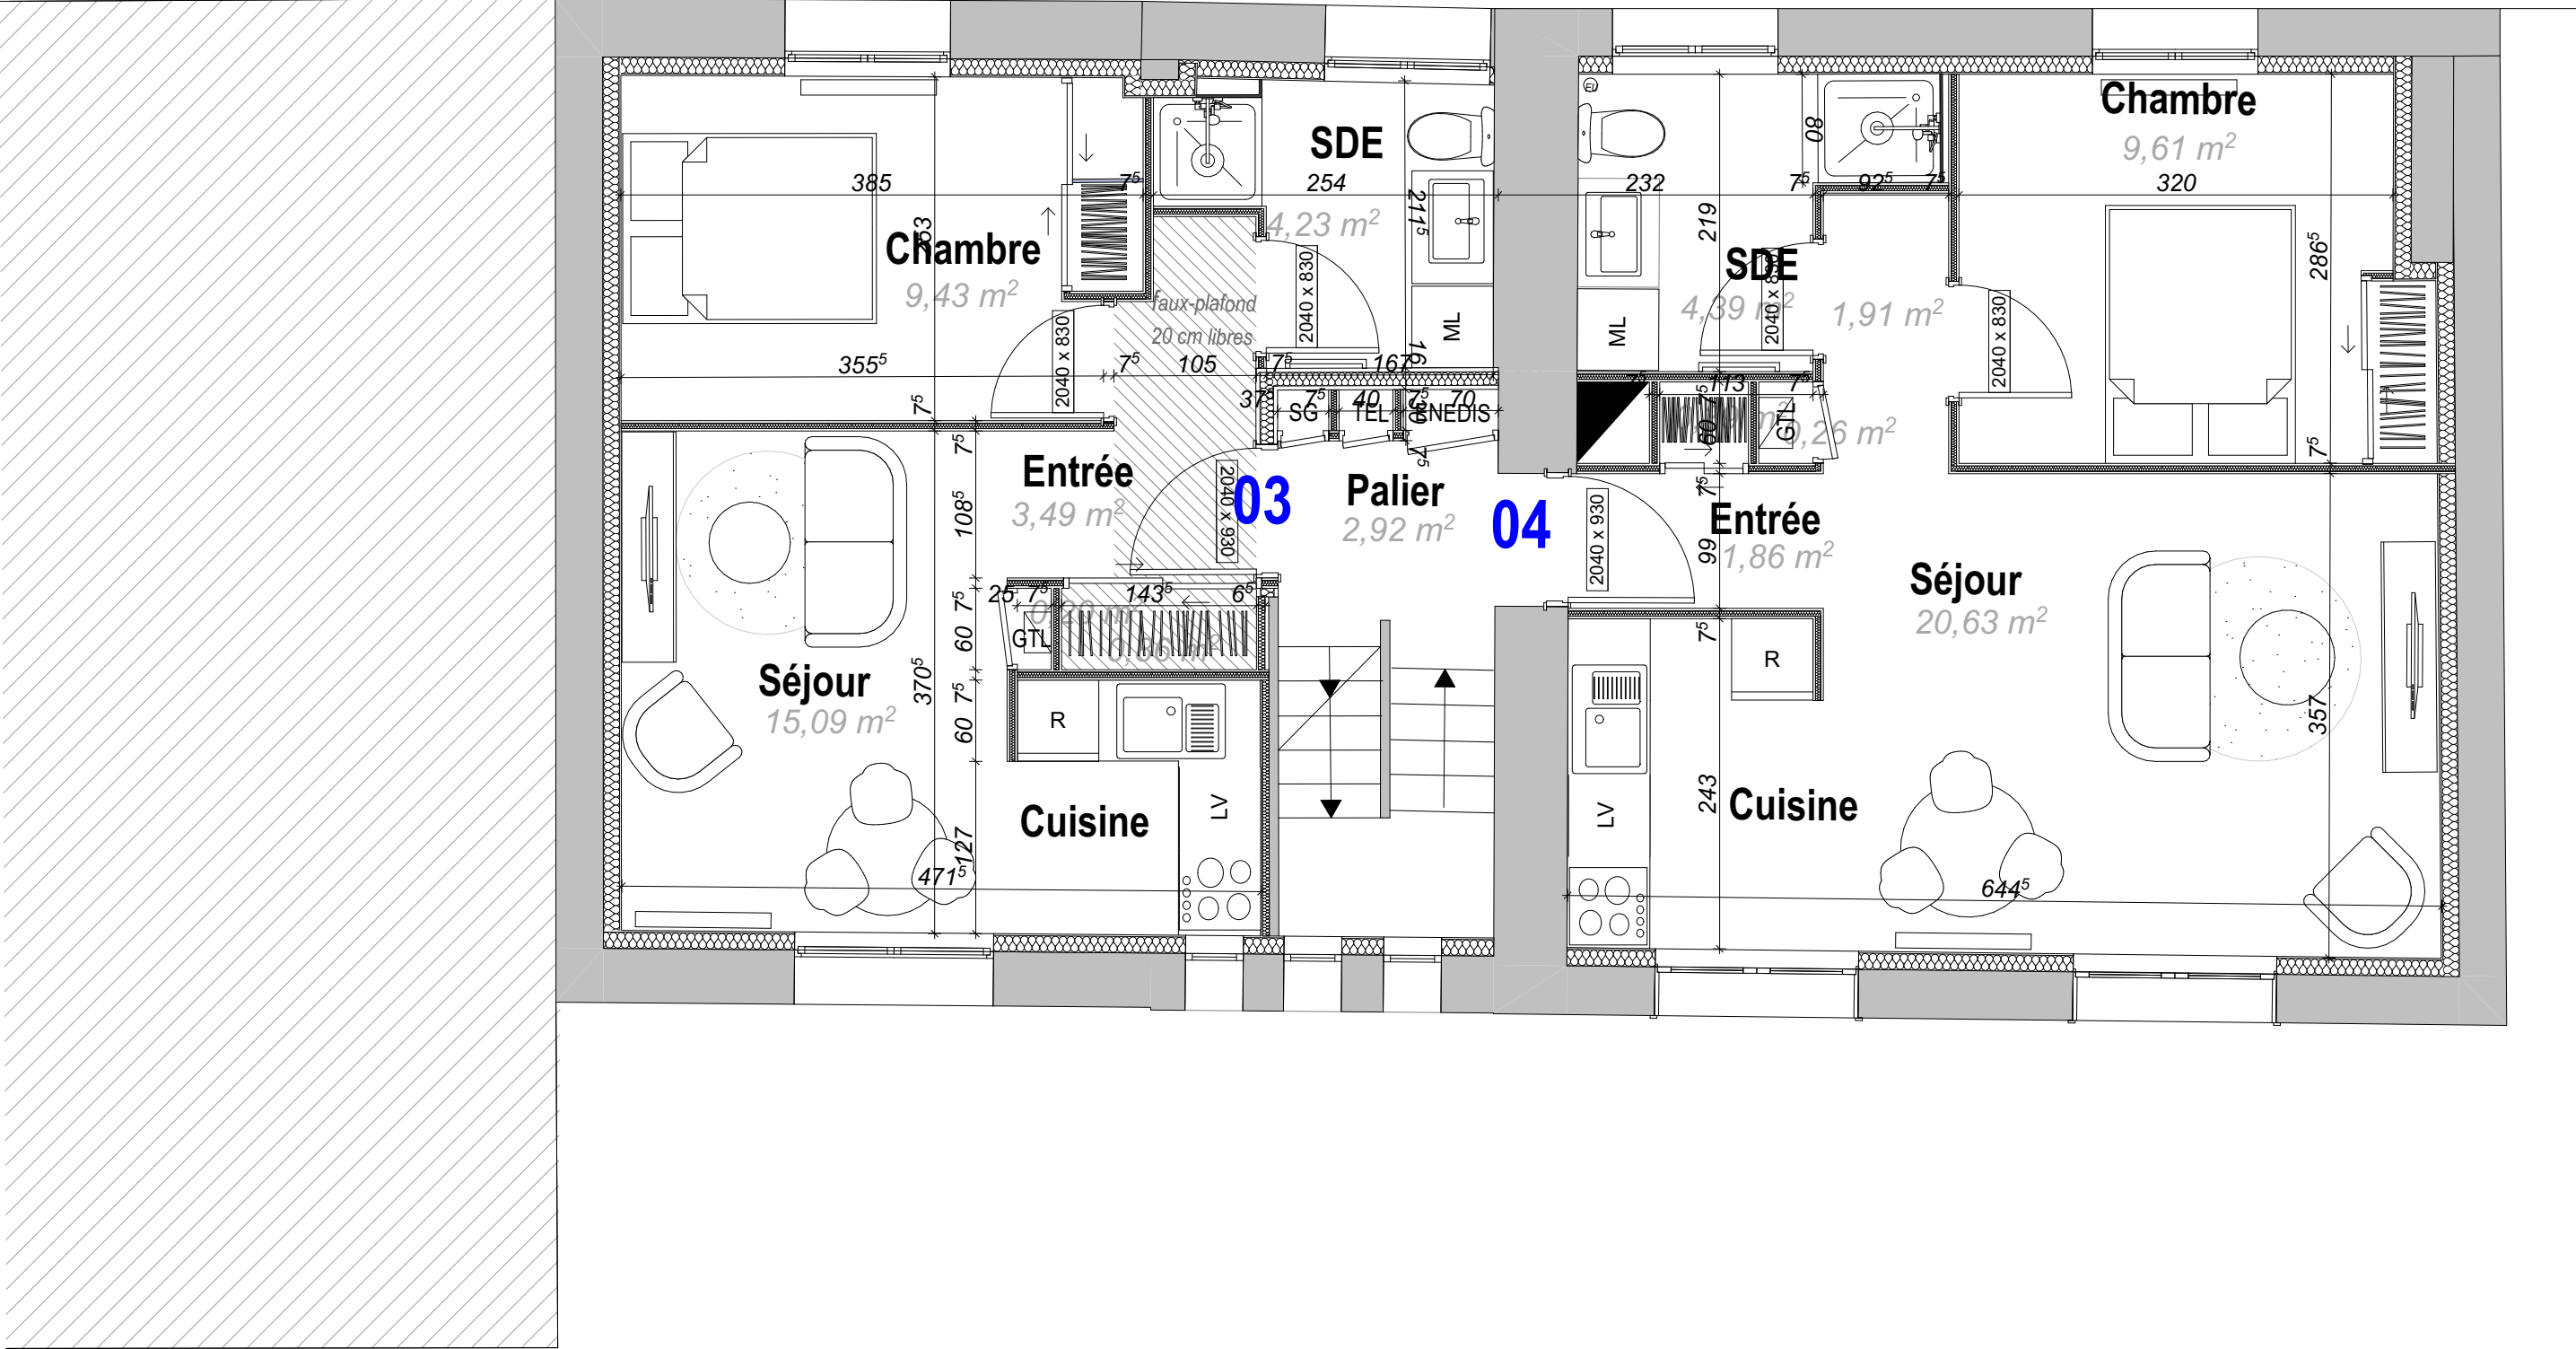




MAITRE D'OUVRAGE	<div><div><div>LE FOYER RÉMOIS</div><div><small>Groupement DCE 260115 - REHAB</small></div></div></div>	LE FOYER RÉMOIS 51100 REIMS TEL : 03 26 84 46 46	Réhabilitation d'une maison existante en 5 appartements				
ARCHITECTE		AGENCE GEOFFROY ARCHITECTES 3 RUE VOLTAIRE 51100 REIMS TEL : 03 26 02 95 91 agence@geoffroyarchitectes.com	DATE	INDICE			
REFERENCE	24-03 PVC TF 02 REHAB DCE 260115.pln		PHASE	R+1_Projet			24-02
			DCE	DATE	INDICE	ECHELLE	05
				19/01/2026		1:50	

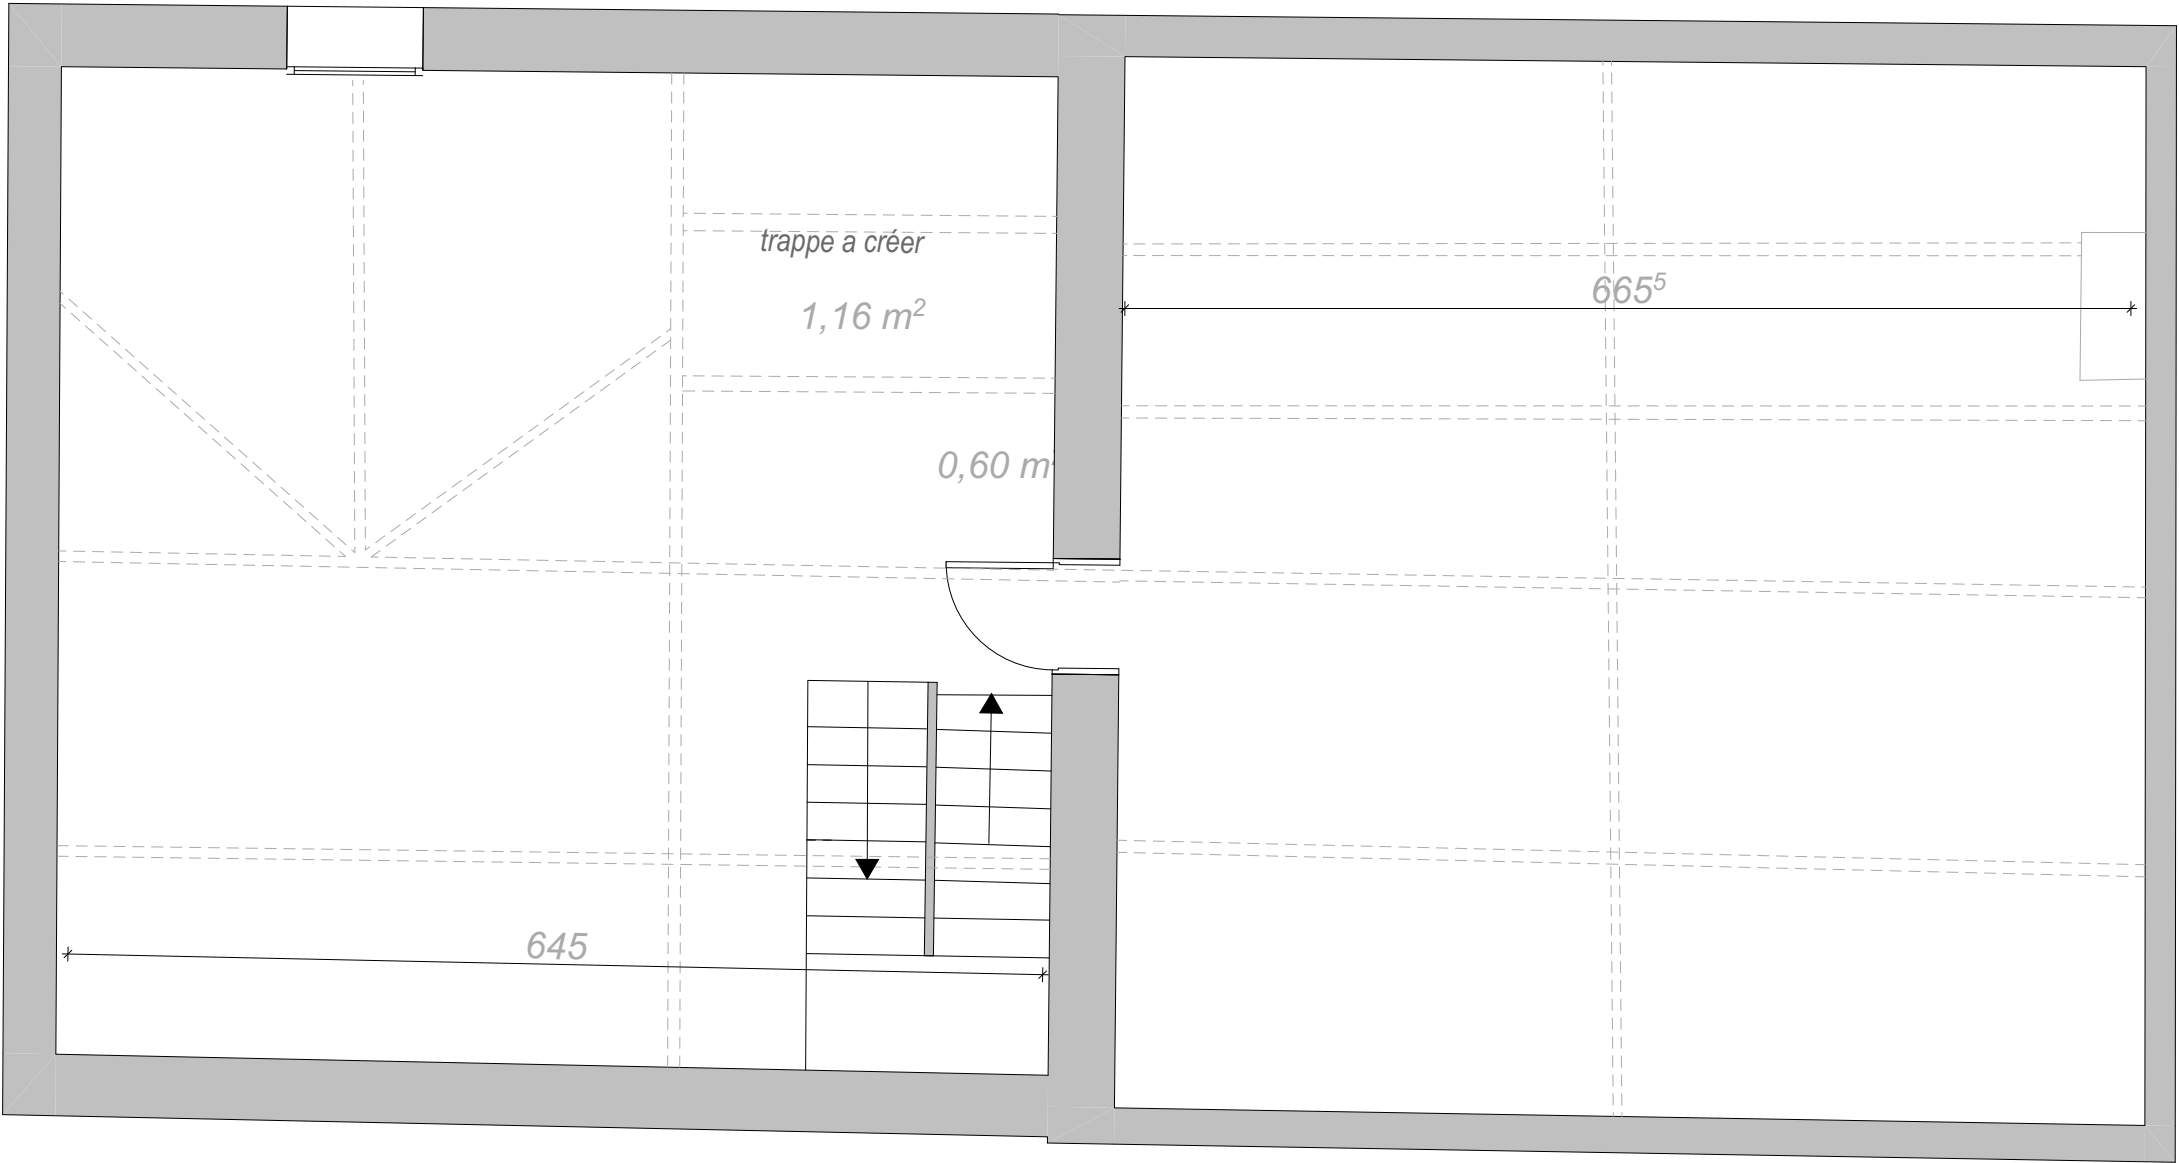EXISTANT_R+2




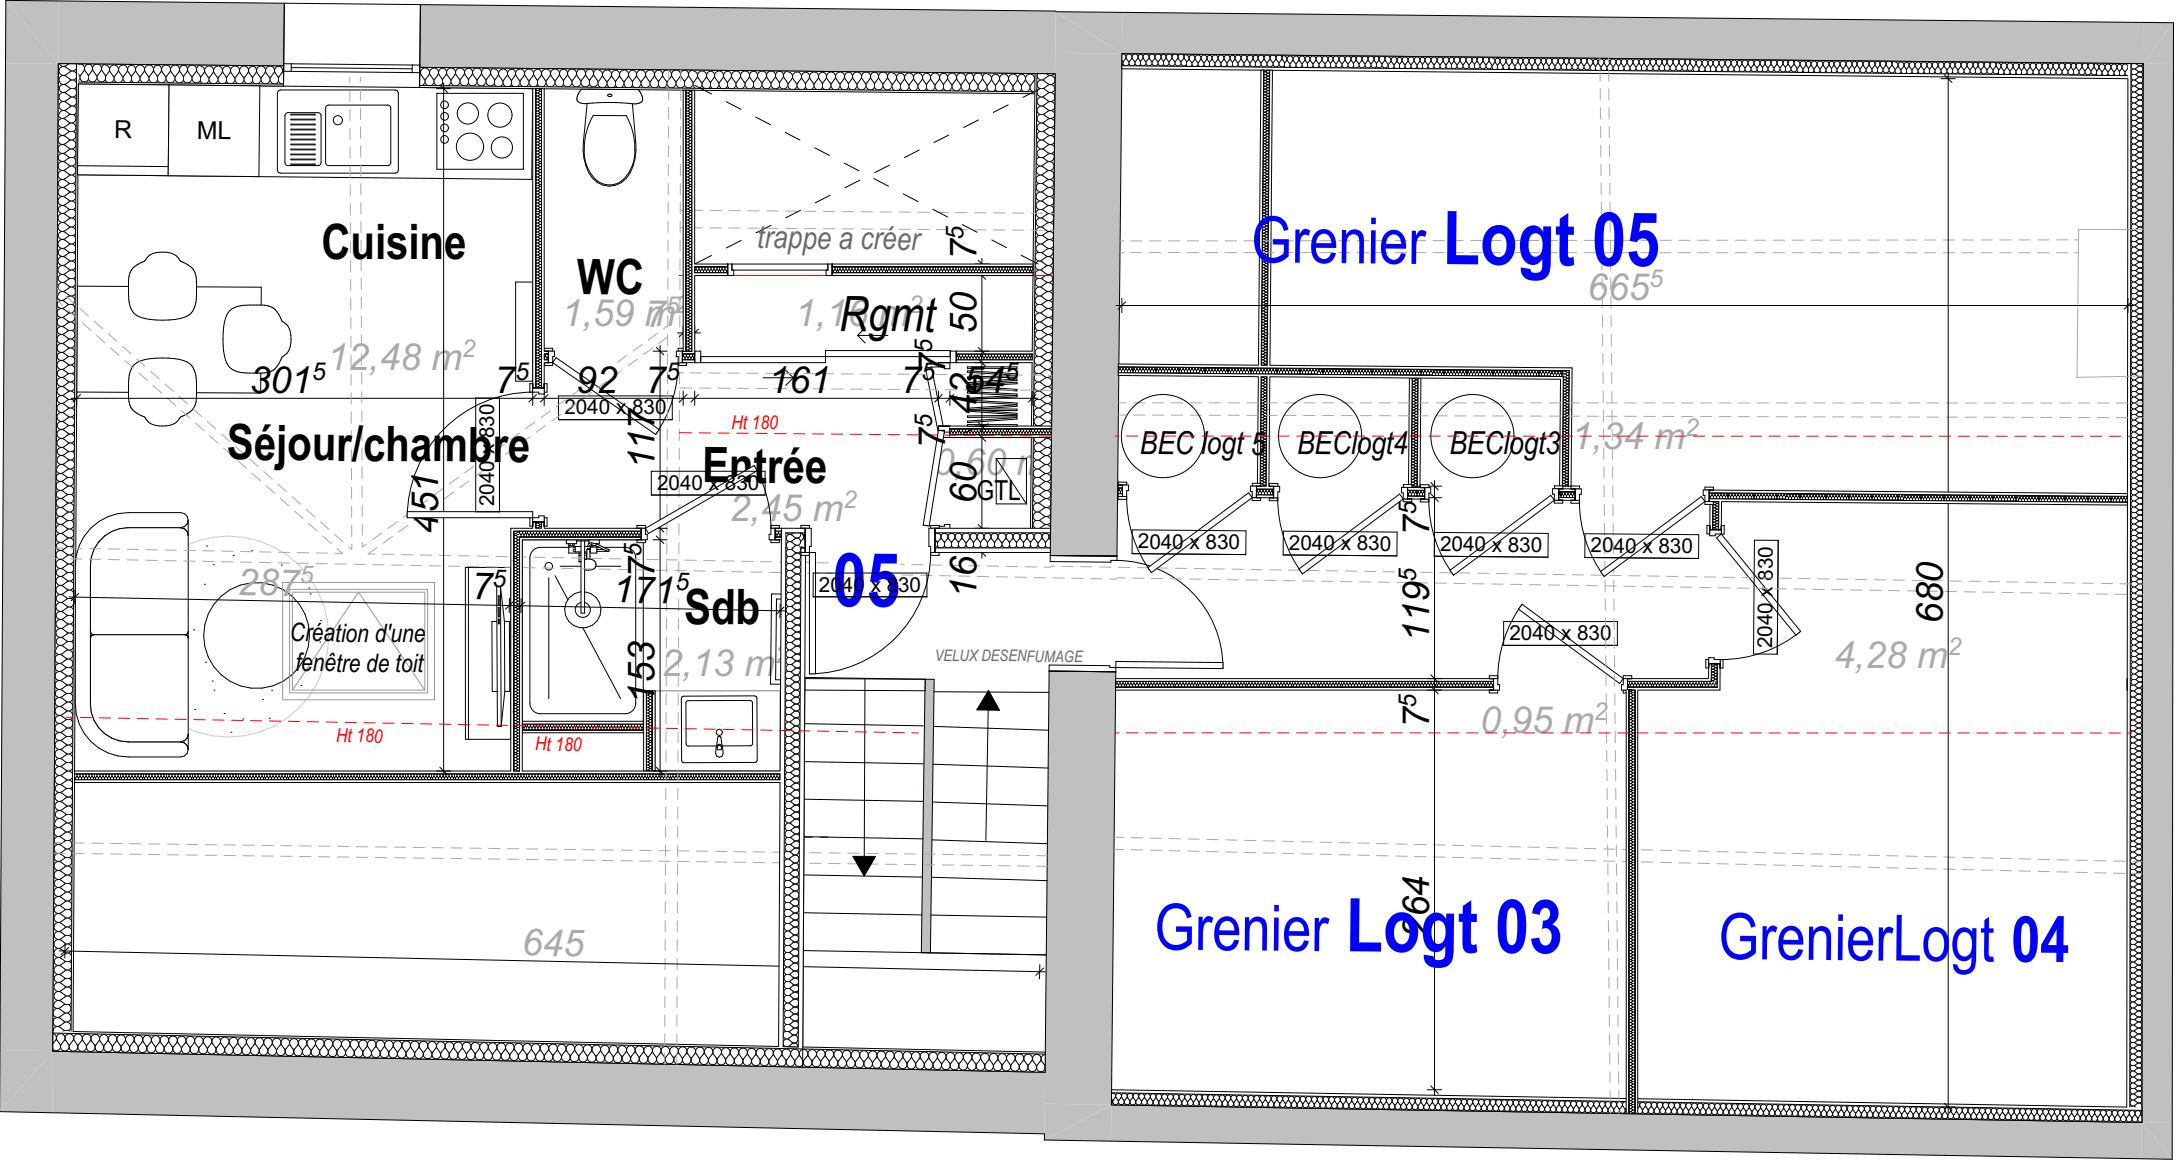

MAITRE D'OUVRAGE	<div><div>LE FOYER RÉMOIS</div><div>Groupement DCE 260115 - REHAB</div></div>	LE FOYER RÉMOIS 51100 REIMS TEL : 03 26 84 46 46	Réhabilitation d'une maison existante en 5 appartements				
ARCHITECTE		AGENCE GEOFFROY ARCHITECTES 3 RUE VOLTAIRE 51100 REIMS TEL : 03 26 02 95 91 agence@geoffroyarchitectes.com	DATE	INDICE			
REFERENCE	24-03 PVC TF 02 REHAB DCE 260115.pln		PHASE DCE	R+2_Existant			24-02 06
				DATE	INDICE	ECHELLE	
				19/01/2026		1:50	




MAITRE D'OUVRAGE		LE FOYER RÉMOIS 51100 REIMS TEL : 03 26 84 46 46	Réhabilitation d'une maison existante en 5 appartements			
			DATE	INDICE		
ARCHITECTE		AGENCE GEOFFROY ARCHITECTES 3 RUE VOLTAIRE 51100 REIMS TEL : 03 26 02 95 91 agence@geoffroyarchitectes.com				
REFERENCE	24-03 PVC TF 02 REHAB DCE 260115.pln	PHASE DCE	R+2_Projet			24-02
			DATE 19/01/2026	INDICE	ECHELLE 1:50	07

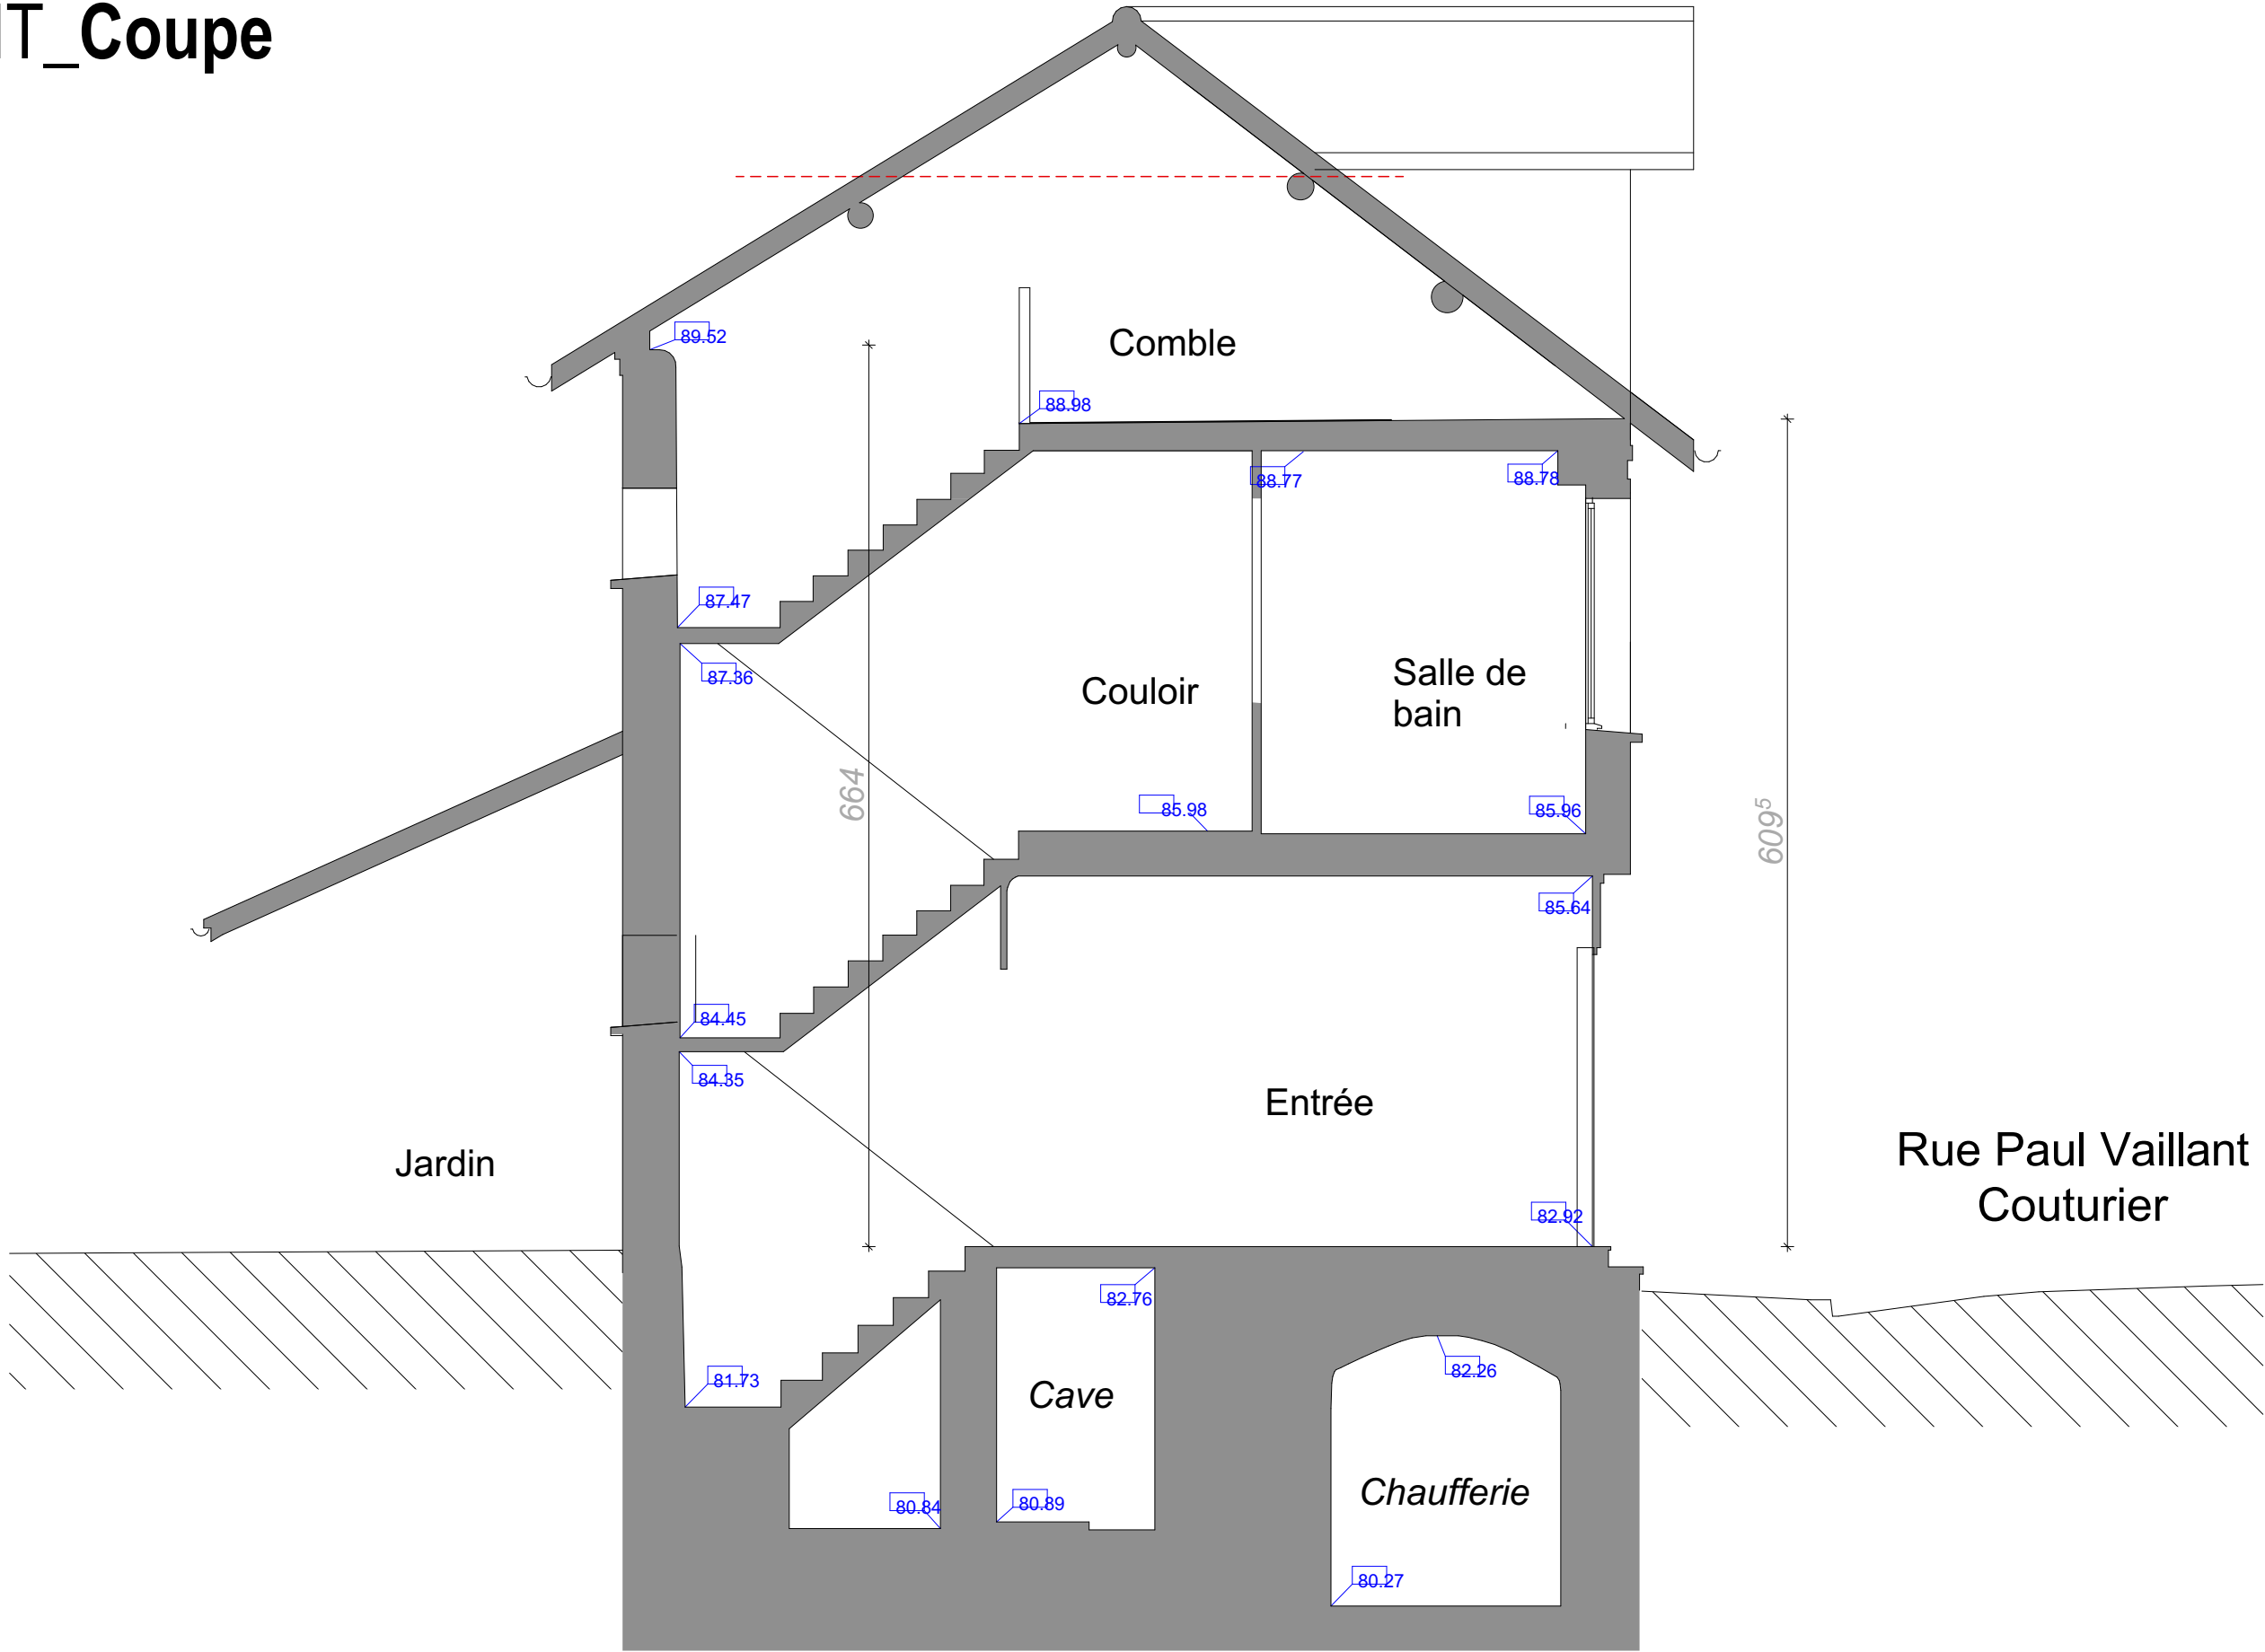

EXISTANT_Coupe



MAITRE D'OUVRAGE		LE FOYER RÉMOIS 51100 REIMS TEL : 03 26 84 46 46	Réhabilitation d'une maison existante en 5 appartements				
ARCHITECTE		AGENCE GEOFFROY ARCHITECTES 3 RUE VOLTAIRE 51100 REIMS TEL : 03 26 02 95 91 agence@geoffroyarchitectes.com	DATE	INDICE			
REFERENCE	24-03 PVC TF 02 REHAB DCE 260115.pln		PHASE DCE	Coupe AA_Existant			24-02 08
				DATE	INDICE	ECHELLE	
				19/01/2026		1:50	

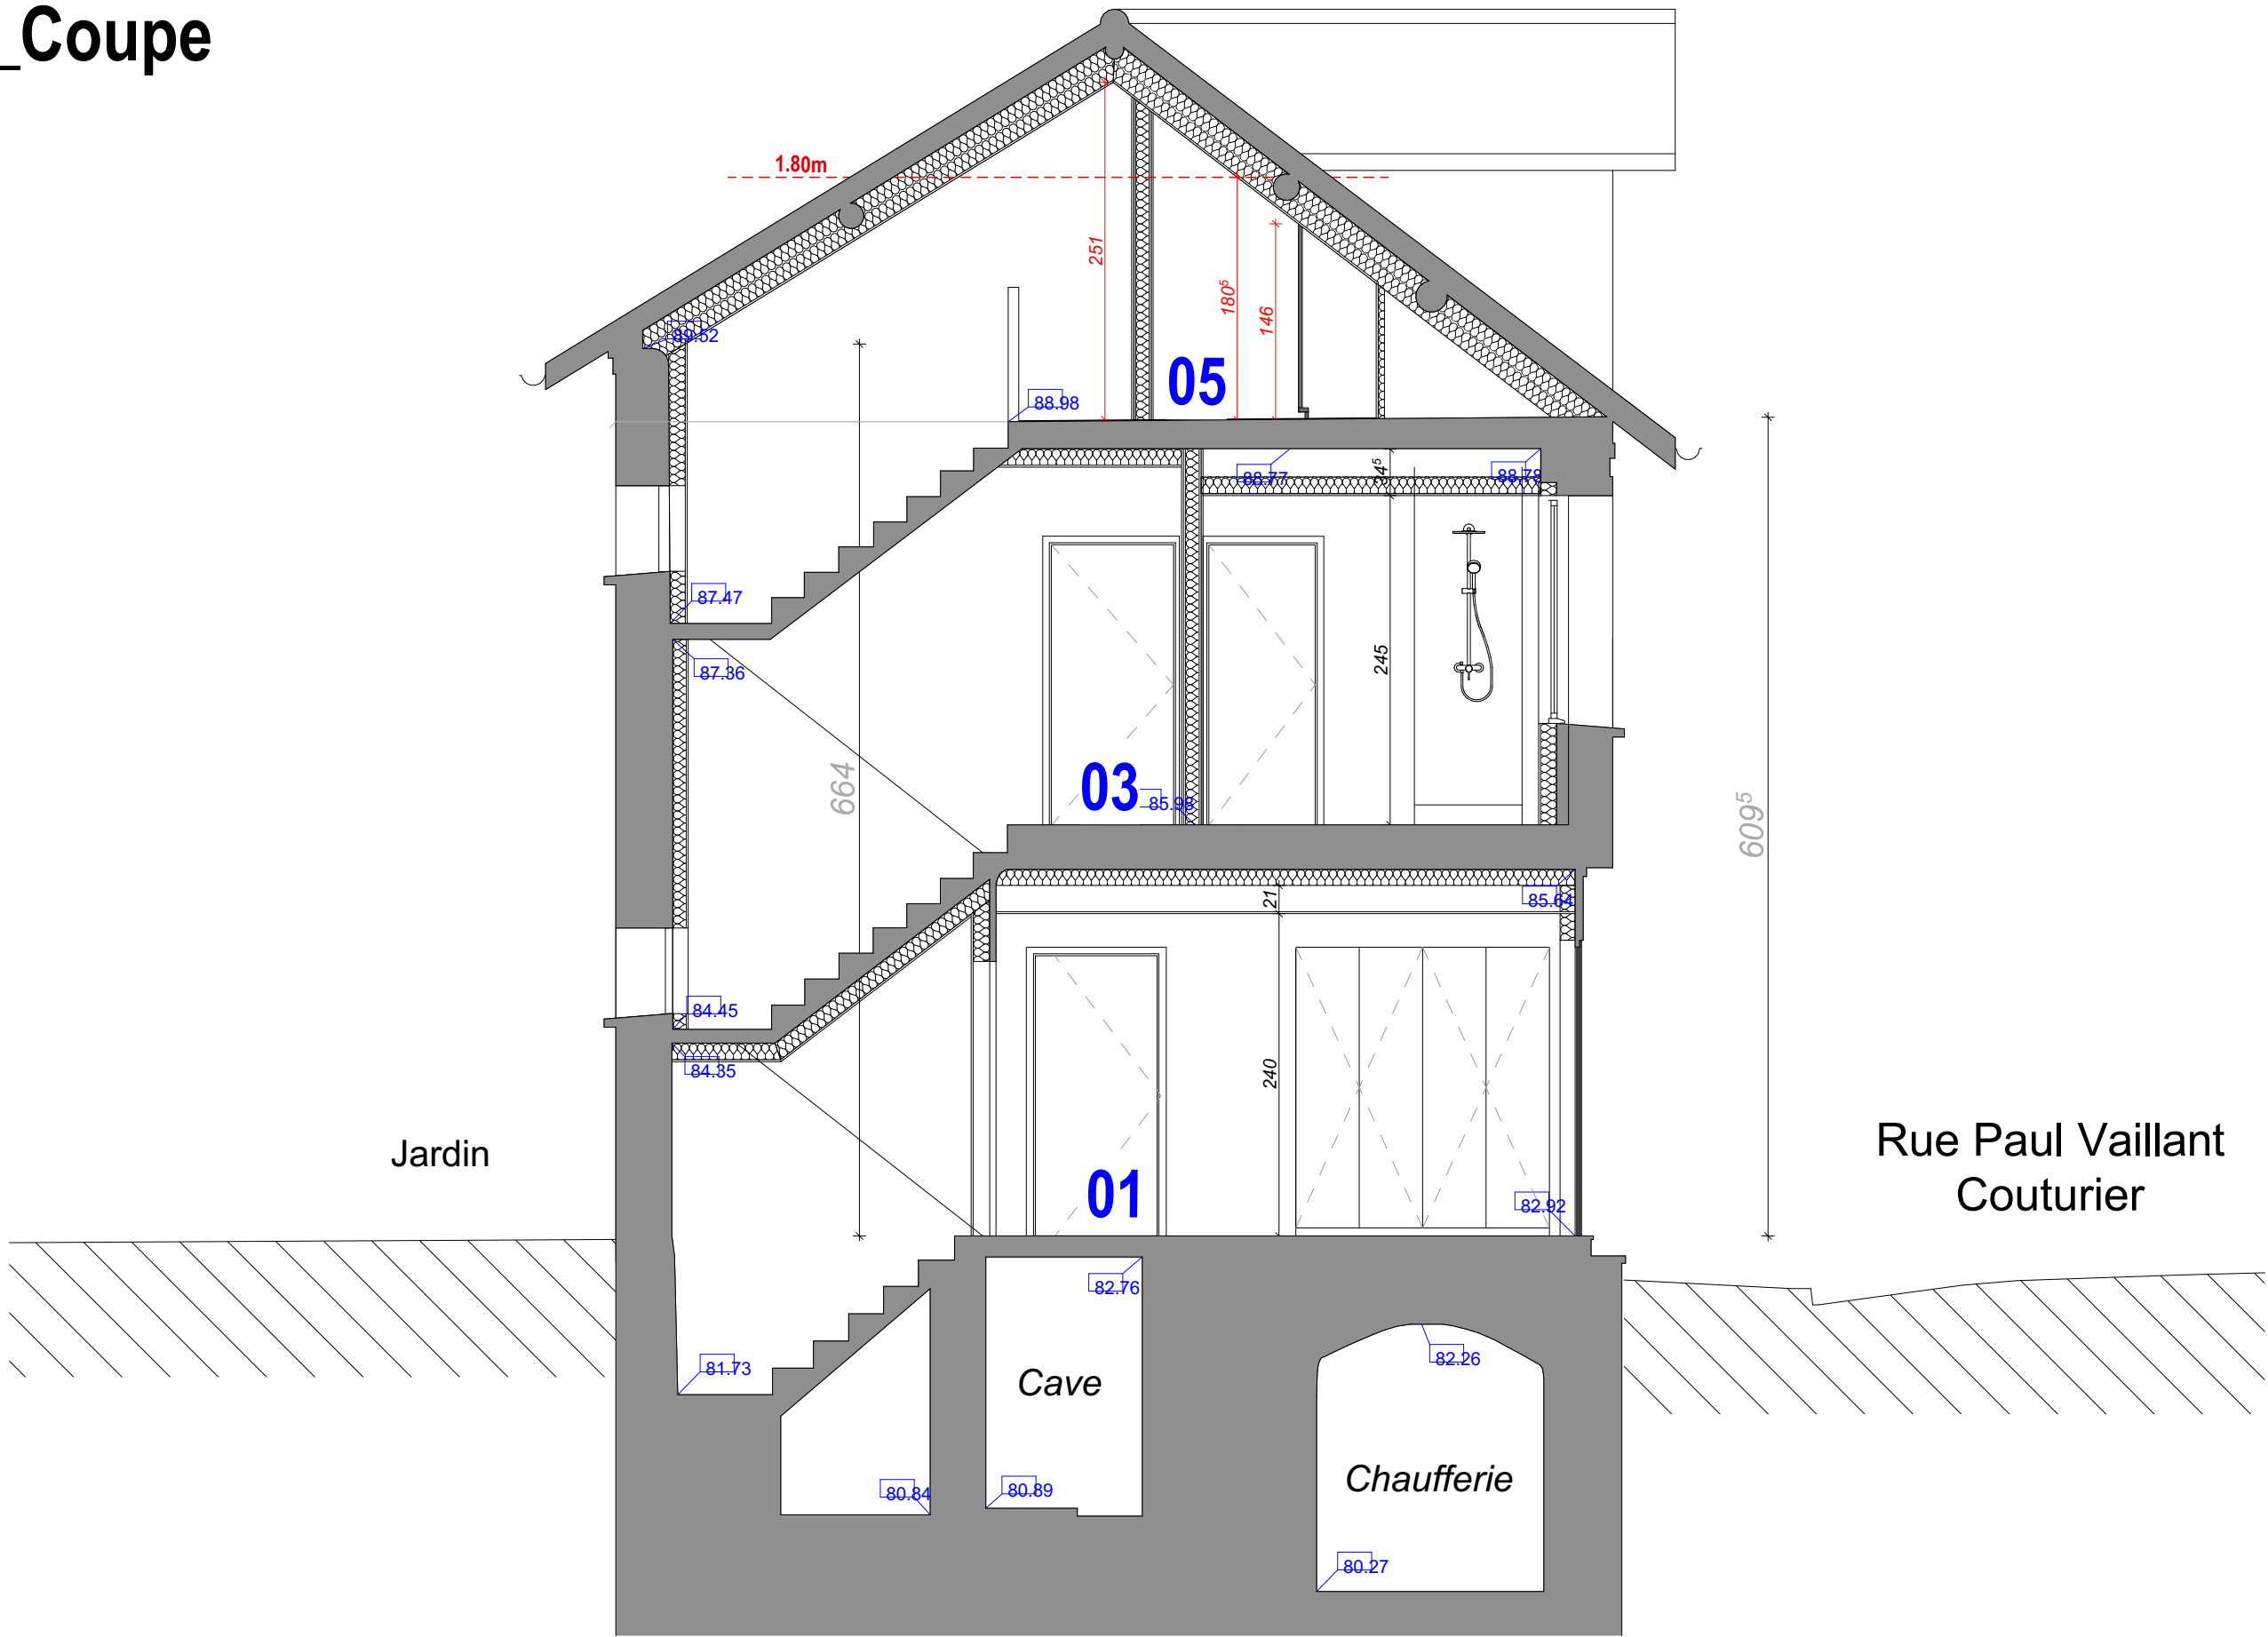PROJET_Coupe






MAITRE D'OUVRAGE	 <div>LE FOYER RÉMOIS 51100 REIMS TEL : 03 26 84 46 46</div>	Réhabilitation d'une maison existante en 5 appartements				
ARCHITECTE	 <div>AGENCE GEOFFROY ARCHITECTES 3 RUE VOLTAIRE 51100 REIMS TEL : 03 26 02 95 91 agence@geoffroyarchitectes.com</div>	DATE	INDICE			
REFERENCE	24-03 PVC TF 02 REHAB DCE 260115.pln					
		PHASE	Coupe AA_Projet			24-02
		DCE	DATE	INDICE	ECHELLE	09
			19/01/2026		1:50	



LOT MENUISERIES EXTERIEURES:

REPLACEMENT DE TOUTES LES MENUISERIES EXTERIEURE SELON CCTP.
CHAQUE ENTREPRISE CANDIDATE DEVRA FAIRE SON PROPRE RELEVÉ SUR PLACE
LORS DE LA VISITE DU SITE OBLIGATOIRE


MAITRE D'OUVRAGE		LE FOYER RÉMOIS 51100 REIMS TEL : 03 26 84 46 46	Réhabilitation d'une maison existante en 5 appartements				
ARCHITECTE		AGENCE GEOFFROY ARCHITECTES 3 RUE VOLTAIRE 51100 REIMS TEL : 03 26 02 95 91 agence@geoffroyarchitectes.com	DATE	INDICE			
REFERENCE	24-03 PVC TF 02 REHAB DCE 260115.pln		PHASE DCE	FACADES			24-02 11
				DATE	INDICE	ECHELLE	
				19/01/2026		1:1.05	

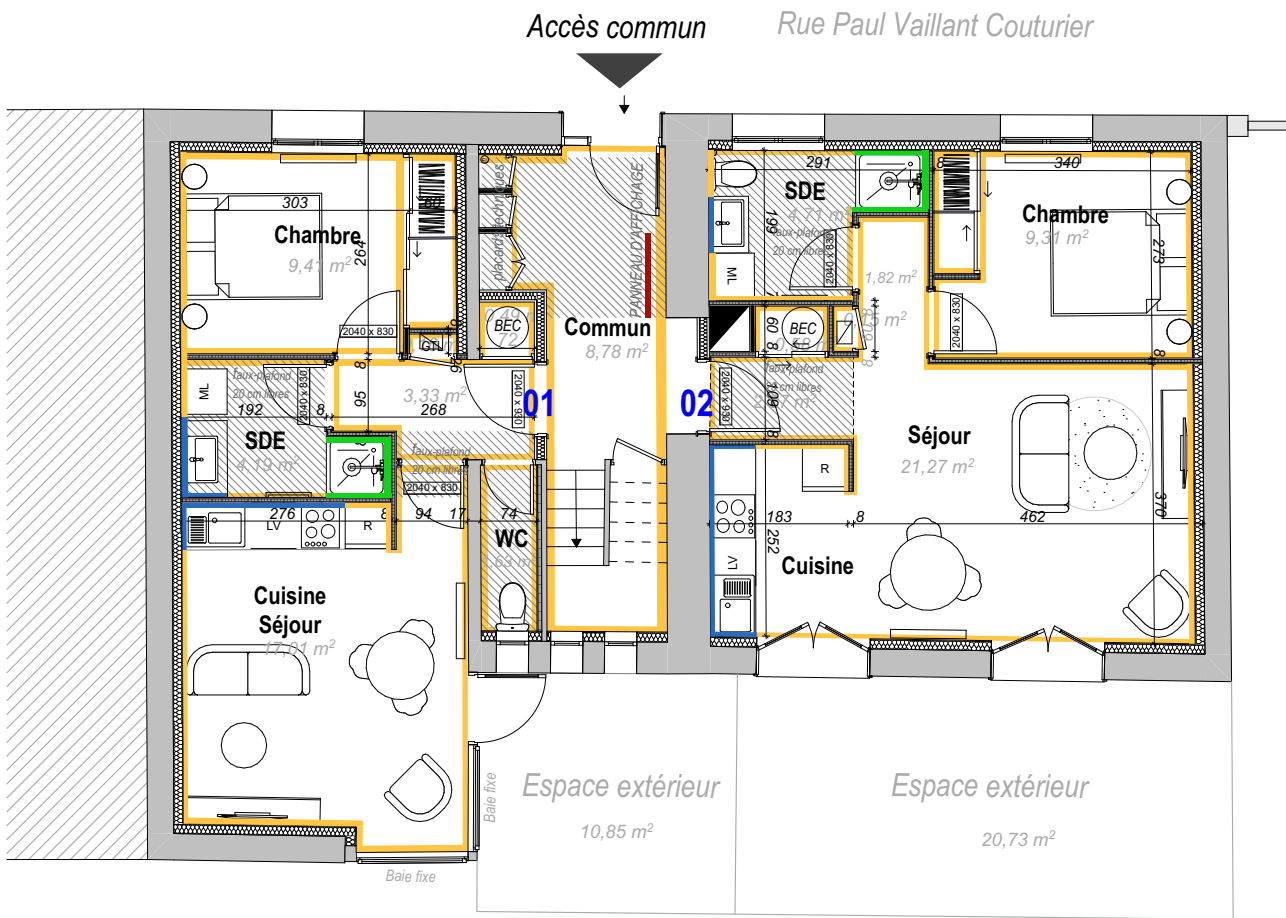


Rdc

LEGENDE MURS (intérieurs)

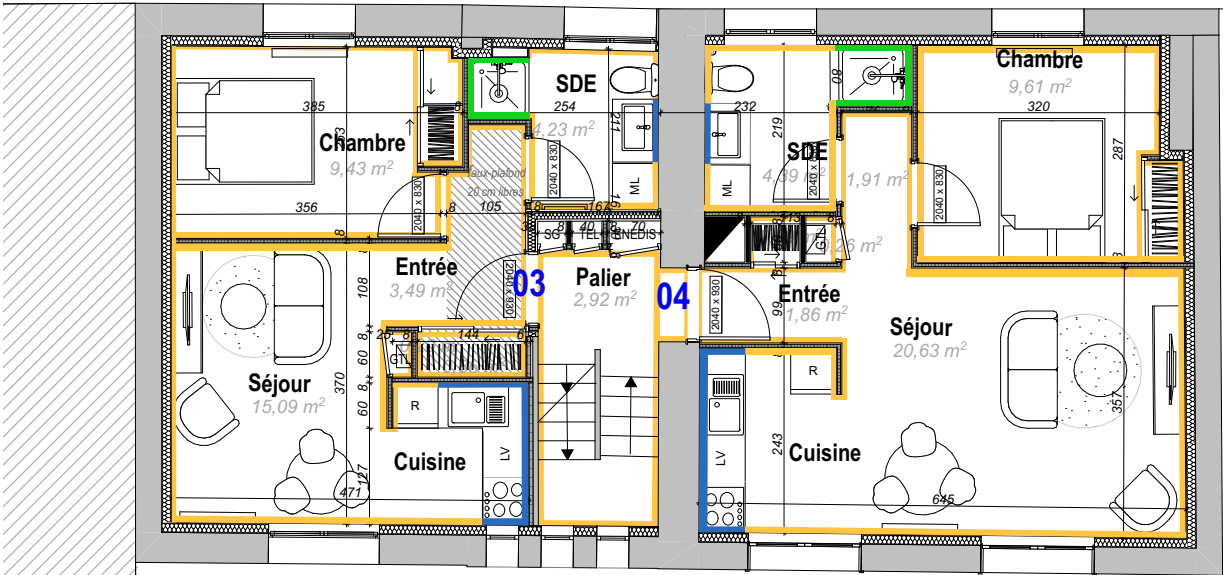

- peinture 2 couches
finition velour
Teinte à définir
- Faïence toute hauteur
Format 40x20 cm
Teinte à définir
- Faïence en crédence sur 2 hauteurs
Format 40x20 cm
Teinte à définir

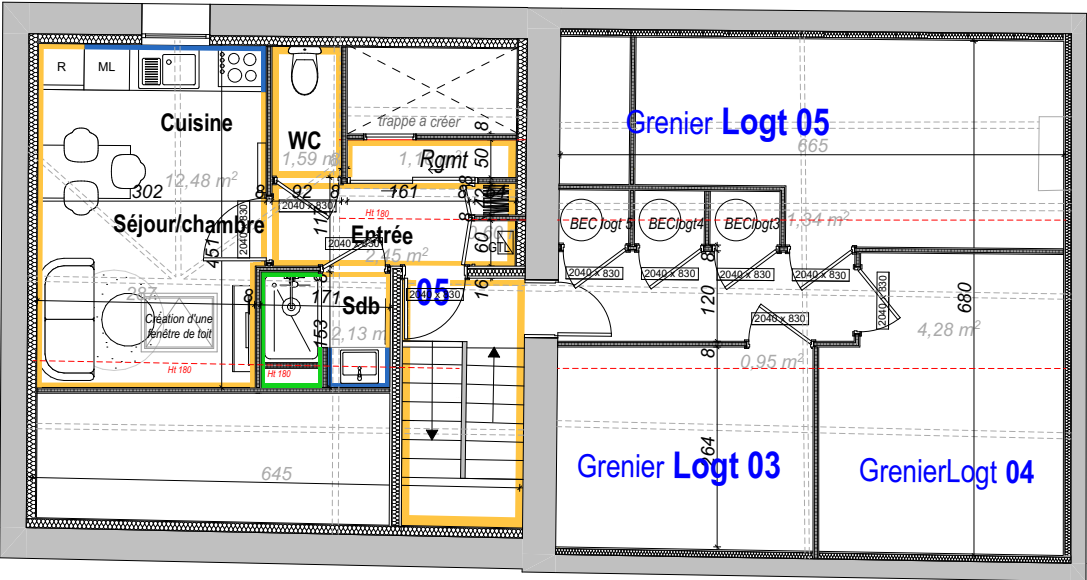


R+1



R+2


MAITRE D'OUVRAGE		LE FOYER RÉMOIS 51100 REIMS TEL : 03 26 84 46 46	Réhabilitation d'une maison existante en 5 appartements			
			DATE	INDICE		
ARCHITECTE		AGENCE GEOFFROY ARCHITECTES 3 RUE VOLTAIRE 51100 REIMS TEL : 03 26 02 95 91 agence@geoffroyarchitectes.com				
REFERENCE	24-03 PVC TF 02 REHAB DCE 260115.pln	PHASE DCE	FINITION MURS			24-02
			DATE	INDICE	ECHELLE	10
			19/01/2026		1:100	

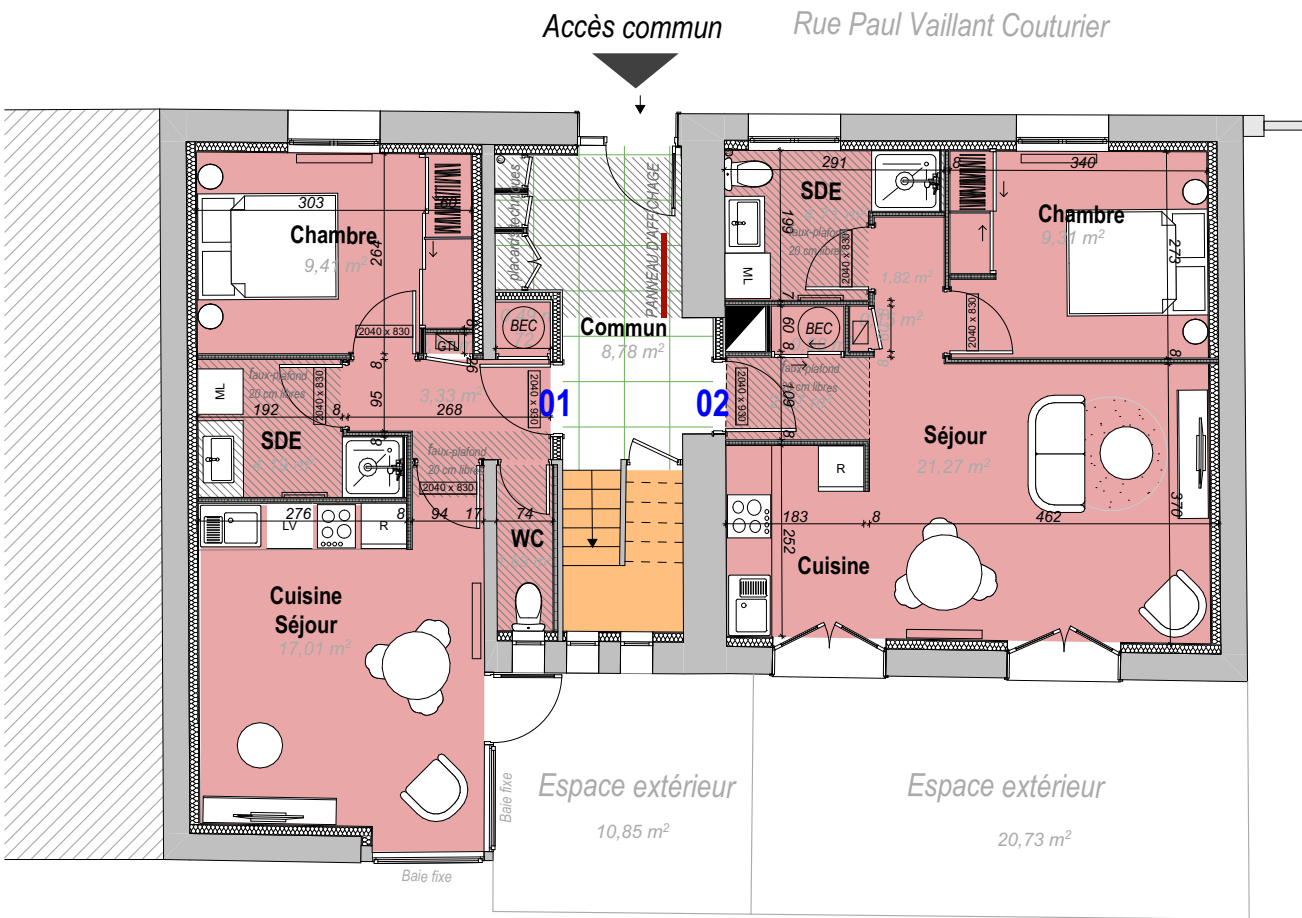


Rdc

LEGENDE SOLS

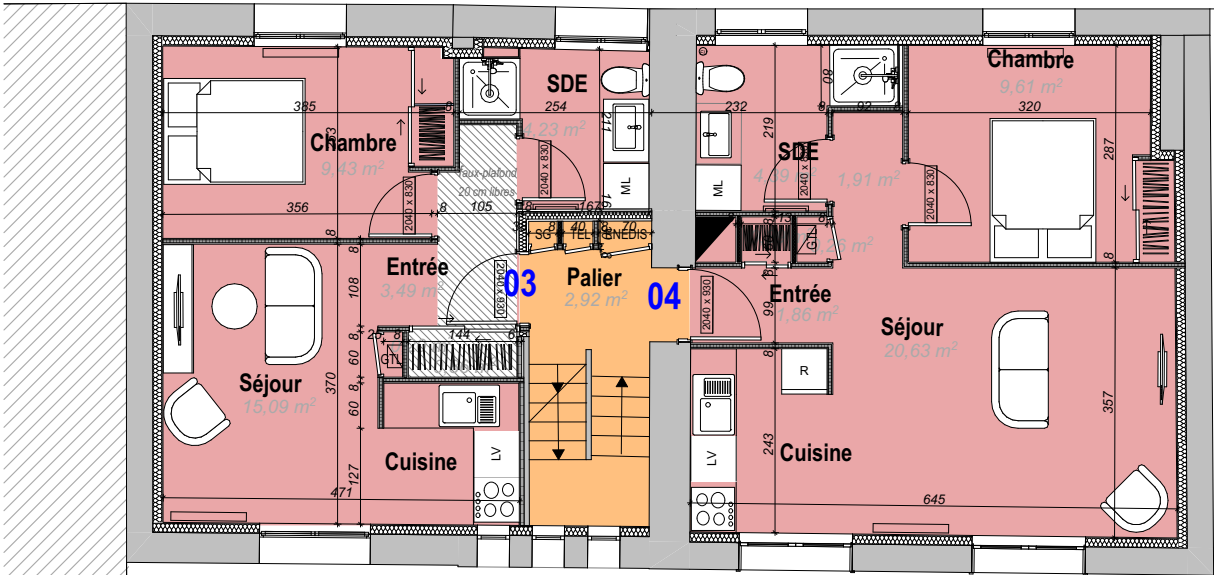

	Sol LVT Forbo - Allura decibel en lame 0.35 plinthes medium blanches 70mm
	Carrelage gré céram Format 40x40 cm teinte à définir
	Sarlon marche complète Decor à définir plinthes medium blanches 70mm

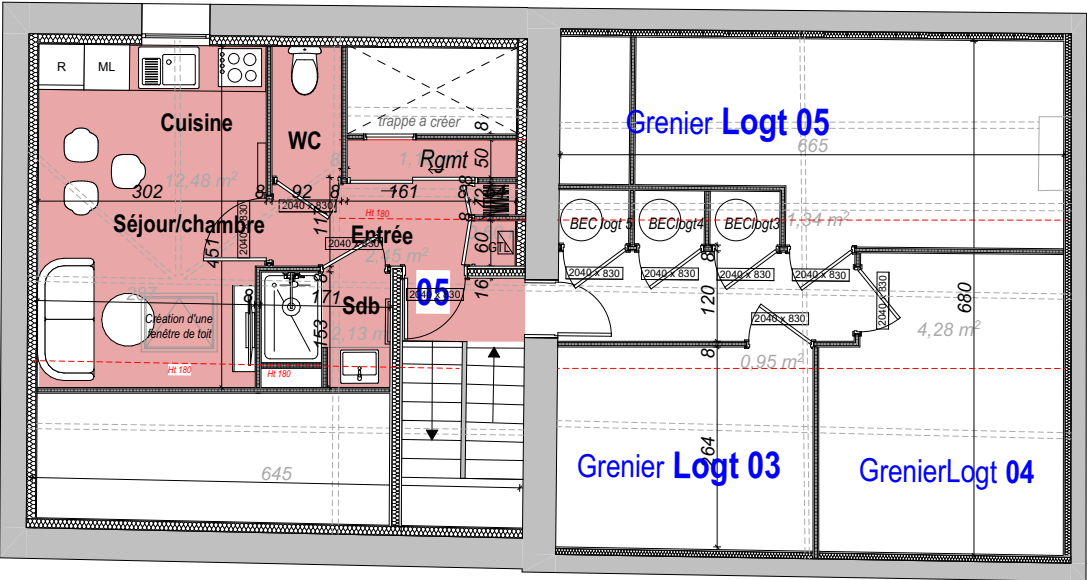

R+1



R+2

MAITRE D'OUVRAGE		LE FOYER RÉMOIS 51100 REIMS TEL : 03 26 84 46 46	Réhabilitation d'une maison existante en 5 appartements				
ARCHITECTE		AGENCE GEOFFROY ARCHITECTES 3 RUE VOLTAIRE 51100 REIMS TEL : 03 26 02 95 91 agence@geoffroyarchitectes.com	DATE	INDICE			
REFERENCE	24-03 PVC TF 02 REHAB DCE 260115.pln						
			PHASE	FINITIONS SOLS			24-02
			DCE	DATE	INDICE	ECHELLE	10
				19/01/2026		1:100	