


RDC

LEGENDE VP	
	VMC Hygro B
	Bouche Extraction de VMC
	Réseau Extraction de VMC
	Entrée d'air Hygroréglable
	Ballon thermodynamique
	Points d'alimentation Eau Chaude Sanitaire et Eau Froide
	Points d'évacuation Eaux Usées ou Eaux Vannes
	Chute verticale EU/EV Tube PVC Me type CHUTUNIC ou équivalent
	Ventilation primaire de chute EU/EV Sortie de toiture hors lot CVCPB
	Réseaux EU, EV .PT : tube PVC en plinthe .PF : tube PVC en plafond
	Réseaux EU, EV à créer . Raccordement sur réseaux existants les plus proches
	Réseaux EU, EV sous dallage hors lot

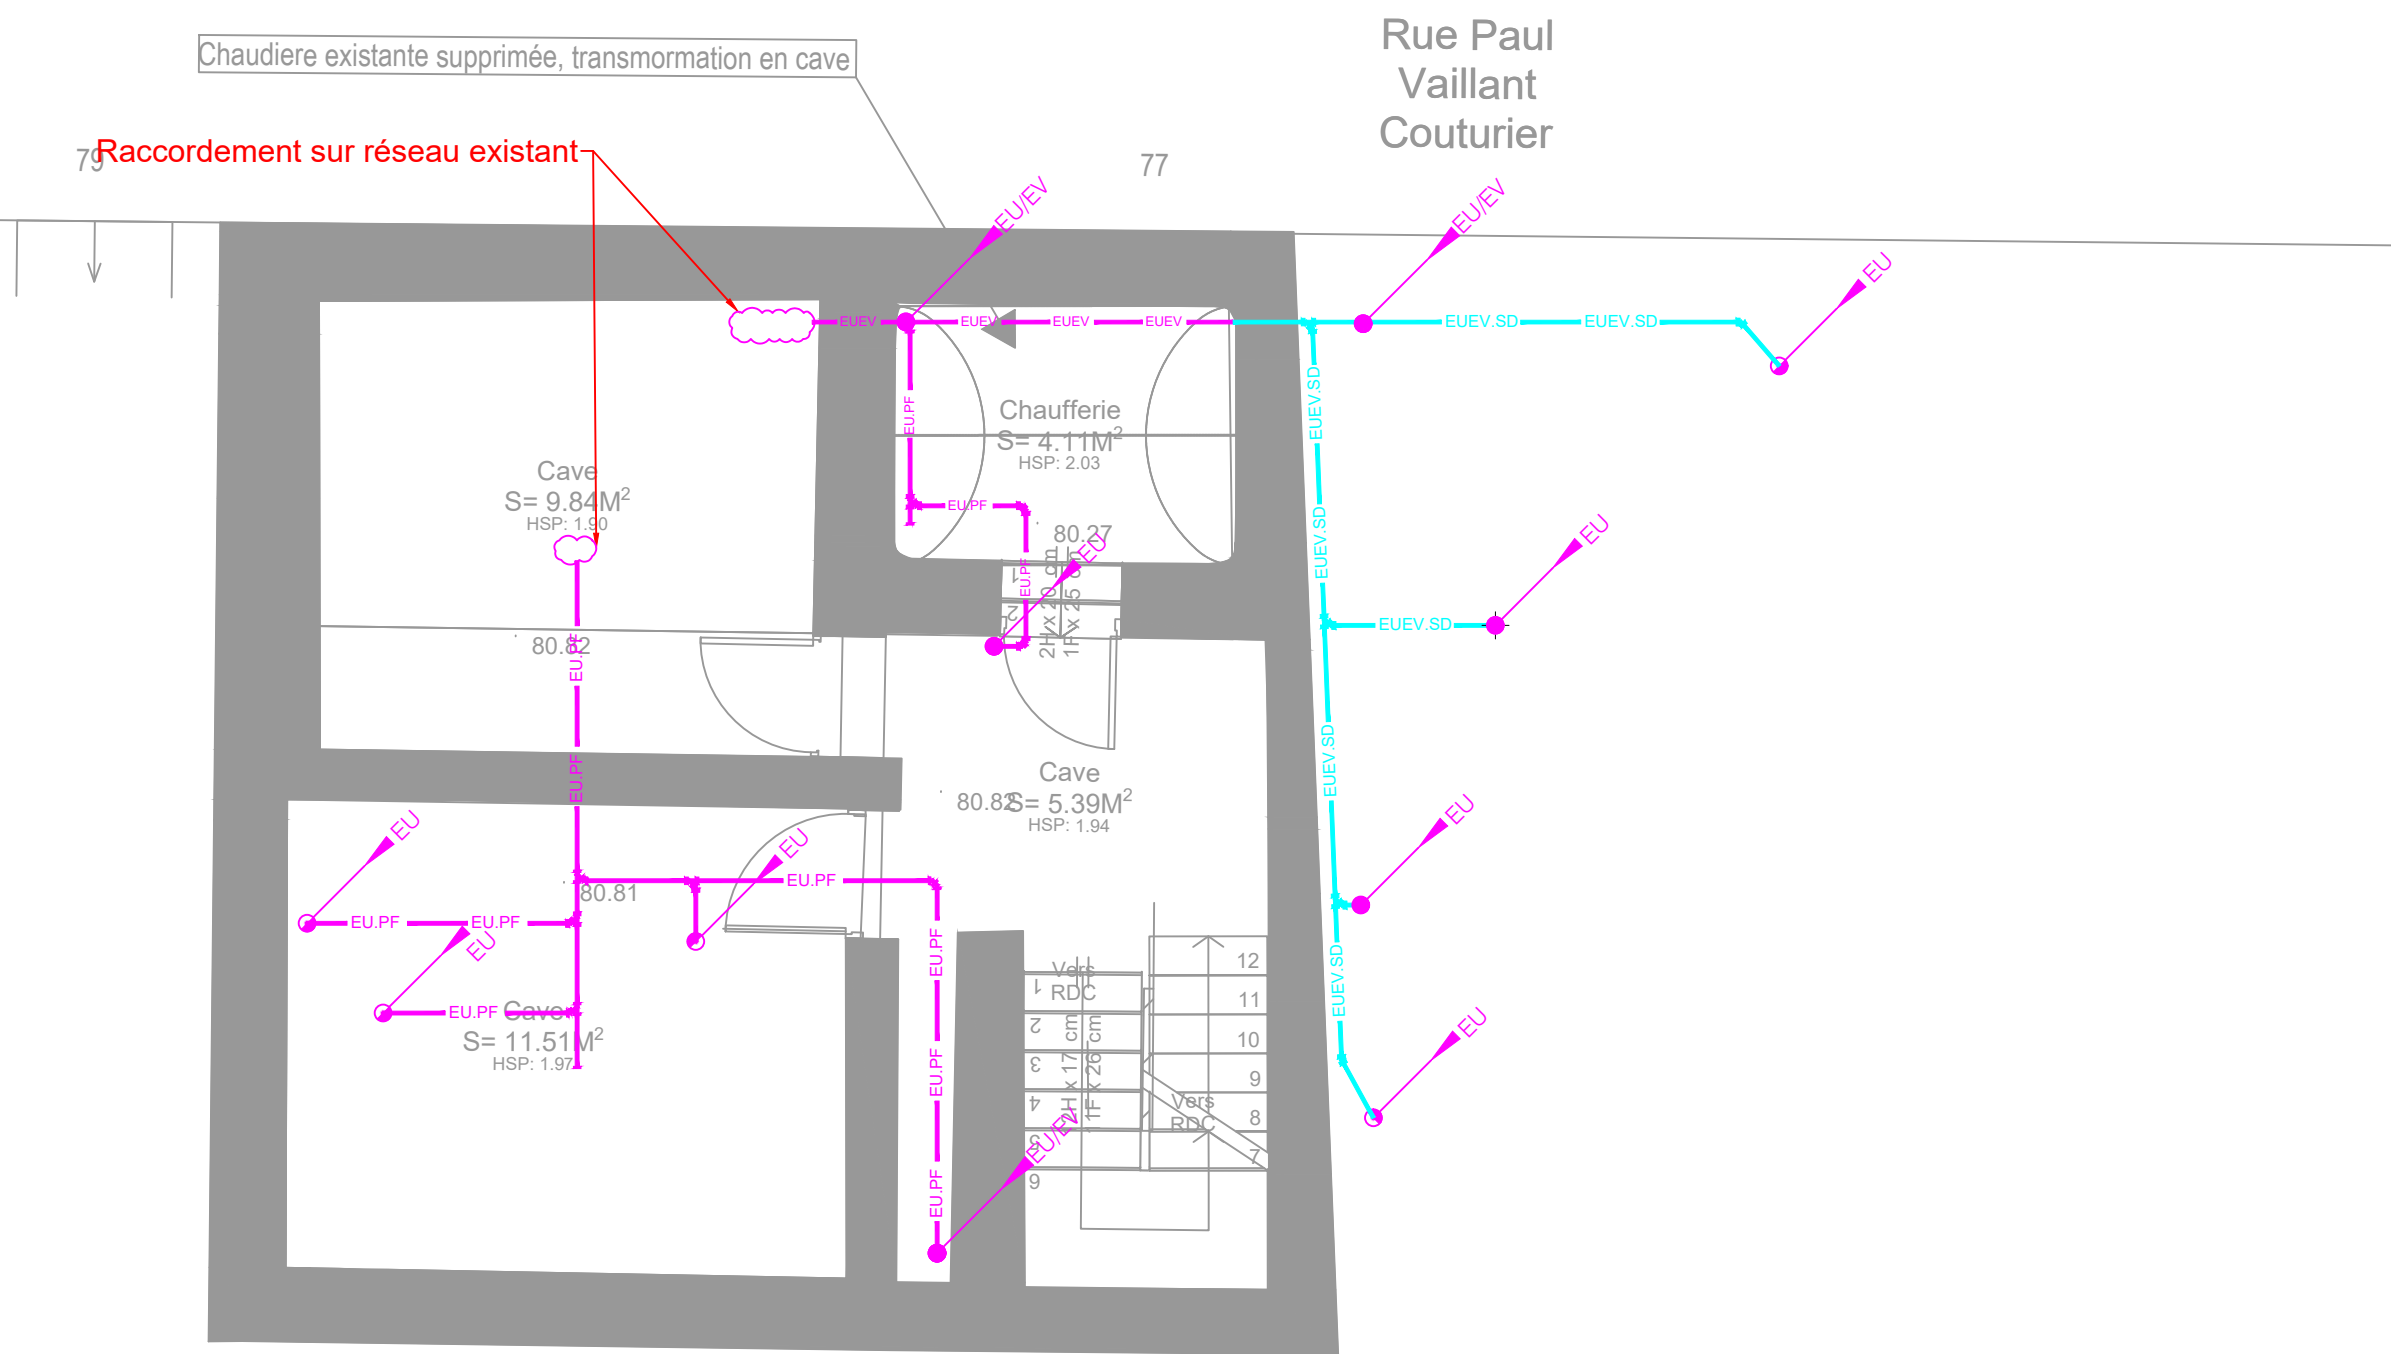

R-1

Rénovation d'une maison individuelle FR23-17  
75, 77 rue paul vaillant couturier  
51100 REIMS

MAITRE D'OUVRAGE		<b>LE FOYER RÉMOIS</b> 8 RU DE LANSON CS 10029 51722 REIMS CEDEX TEL : 03 26 84 46 46
		<b>AGENCE GEOFFROY ARCHITECTES</b> 3 RUE VOLTAIRE 51100 REIMS TEL : 03 26 02 95 91 agence@geoffroyarchitectes.com
ARCHITECTE		

PHASE  
DCE

DOSSIER PRO - VP01

DATE	INDICE	ECHELLE
10/2025	0	1/50